


計画平面図 S=1:250

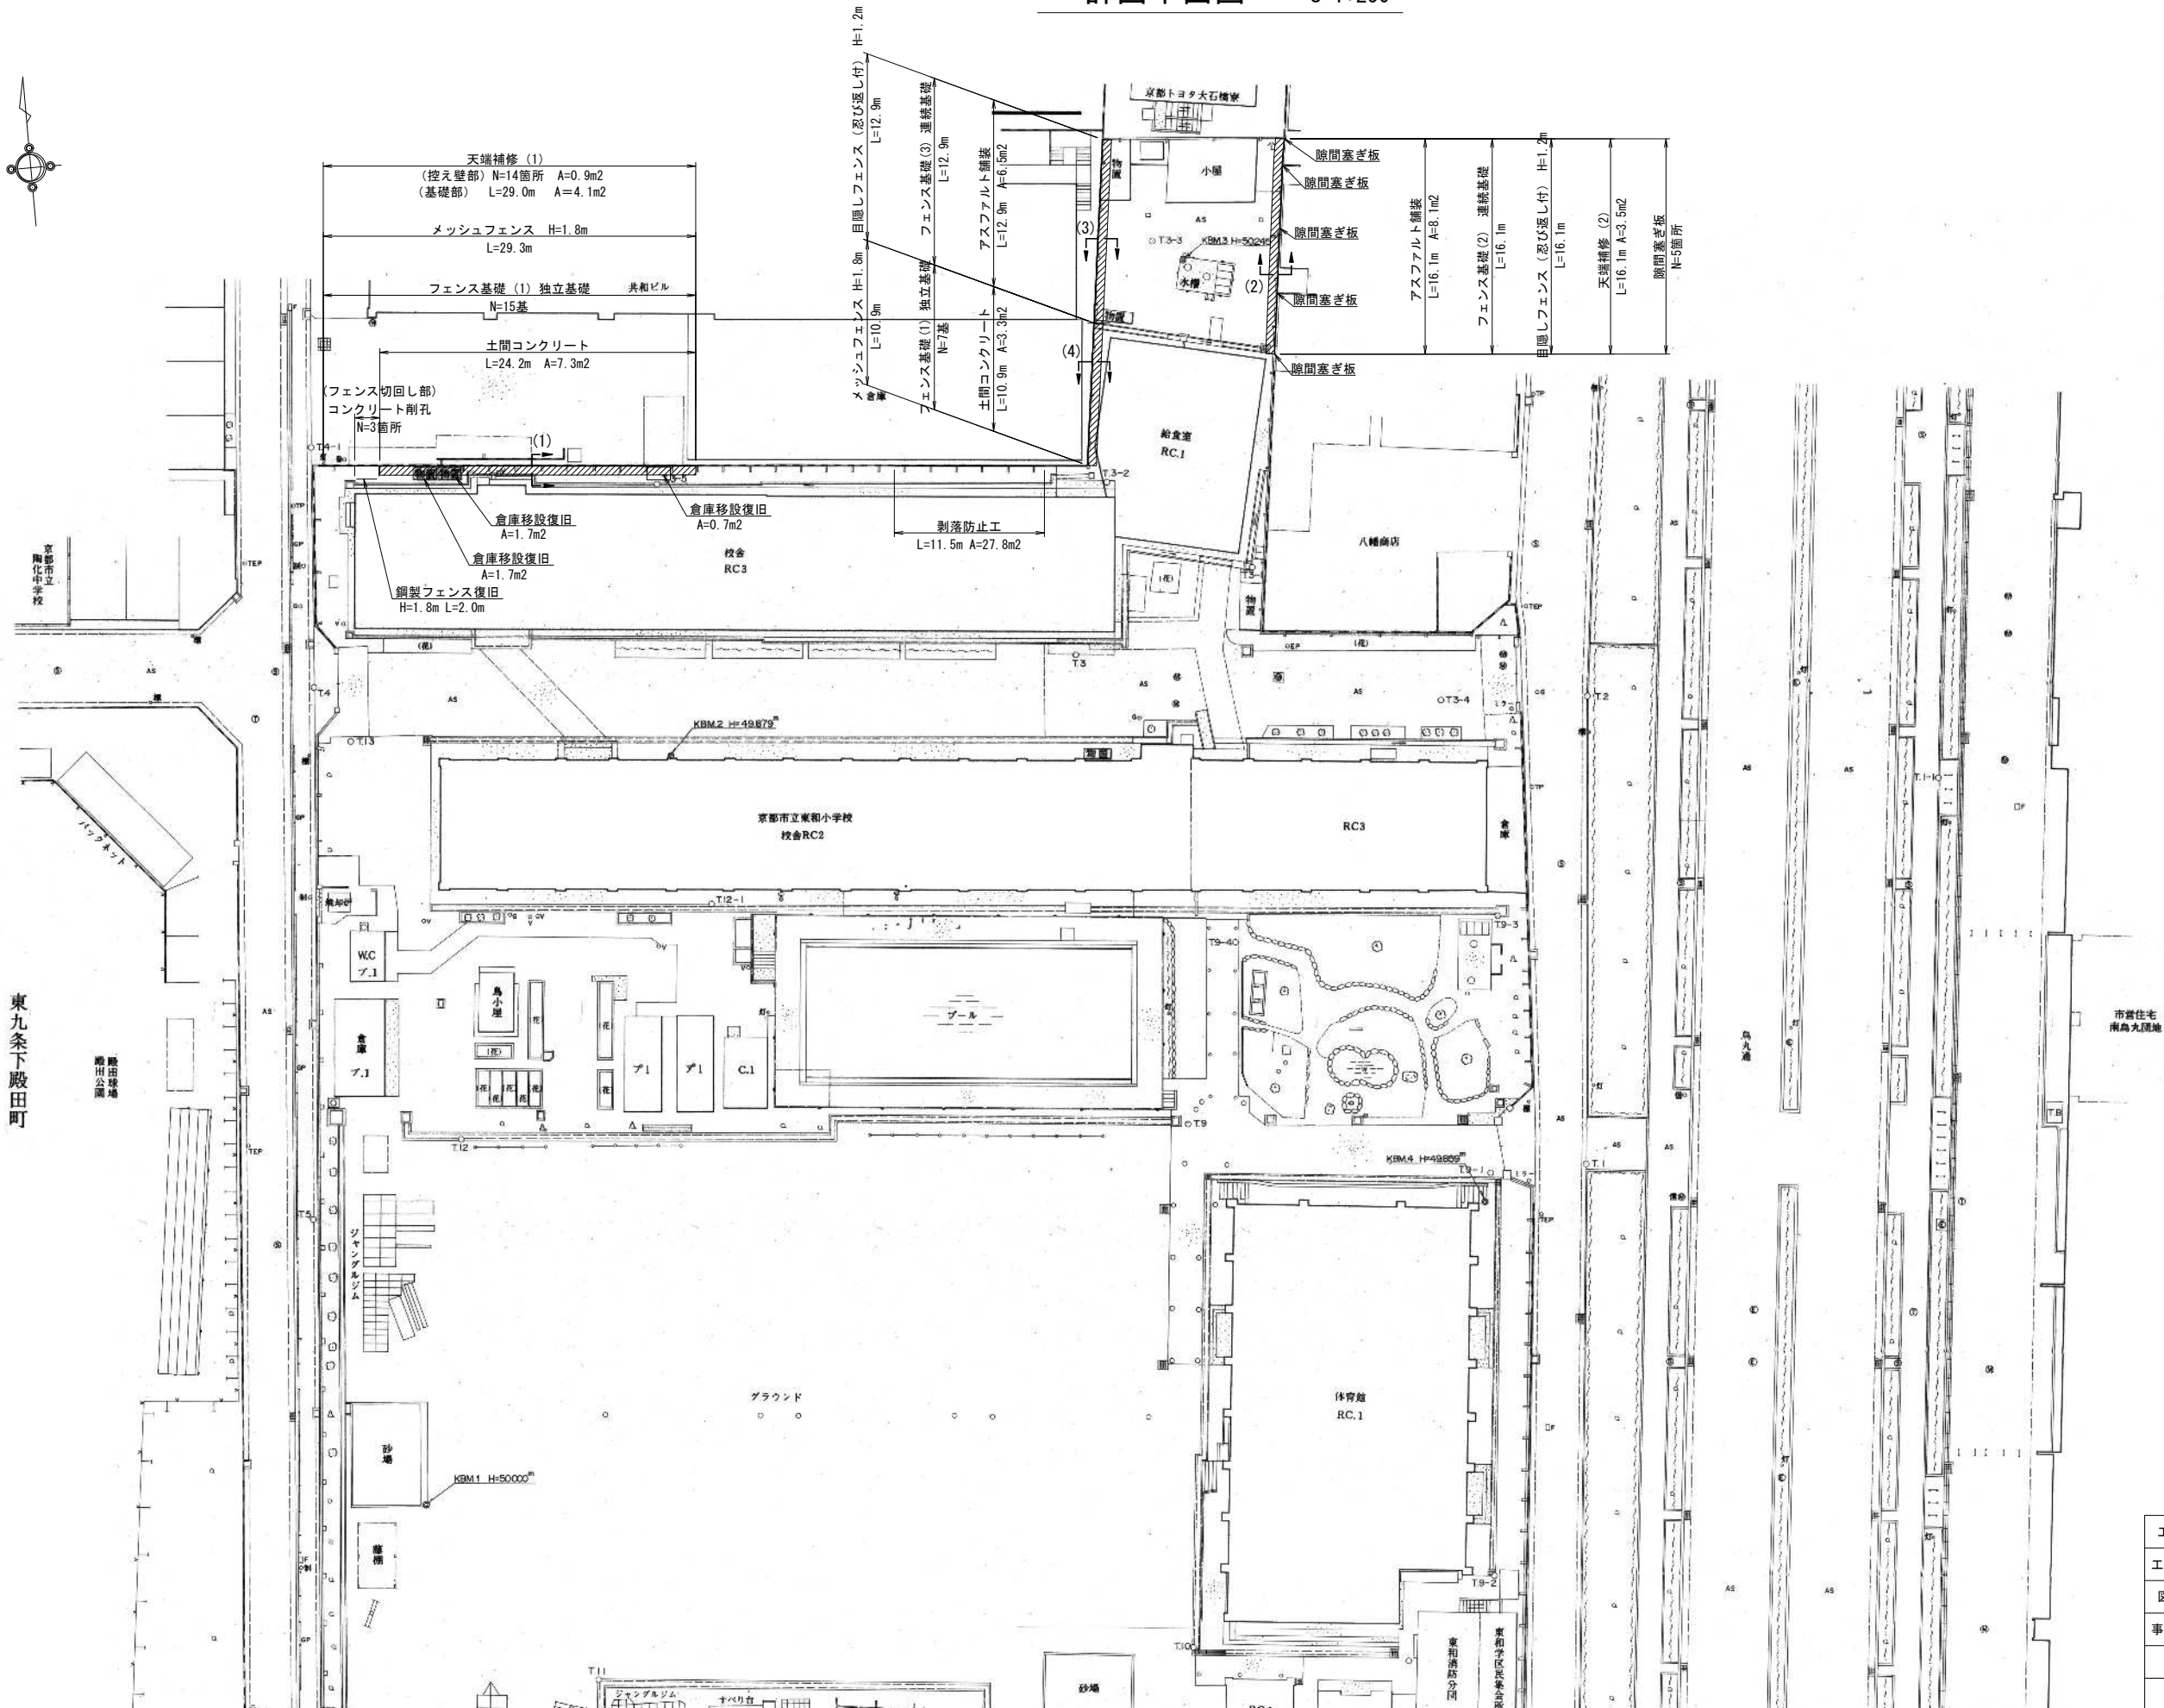


工事名	元京都市立東和小学校ブロック塀改修工事		
工事場所	京都市南区東九条南烏丸町19番地		
図面名	計画平面図		
事業年度	令和8年度		
縮尺	1:250	図面番号	1 / 8
京都市教育委員会事務局教育環境整備室			


横断図

S=1:25


断面(1)

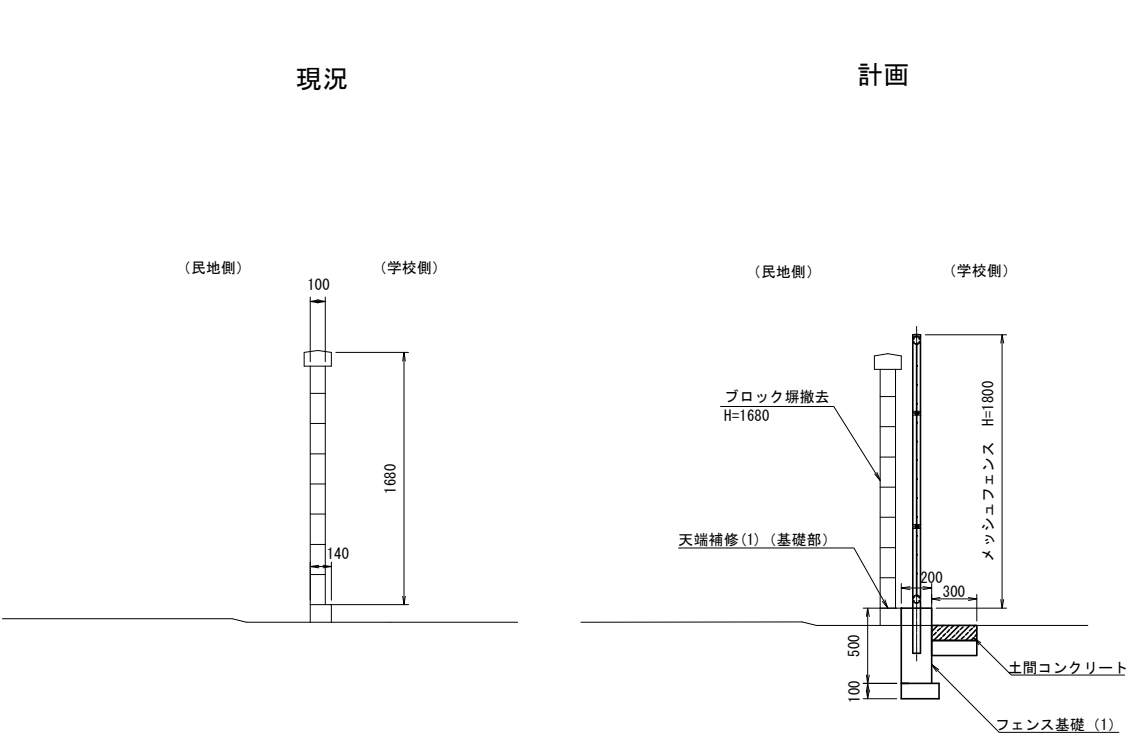


断面(2)

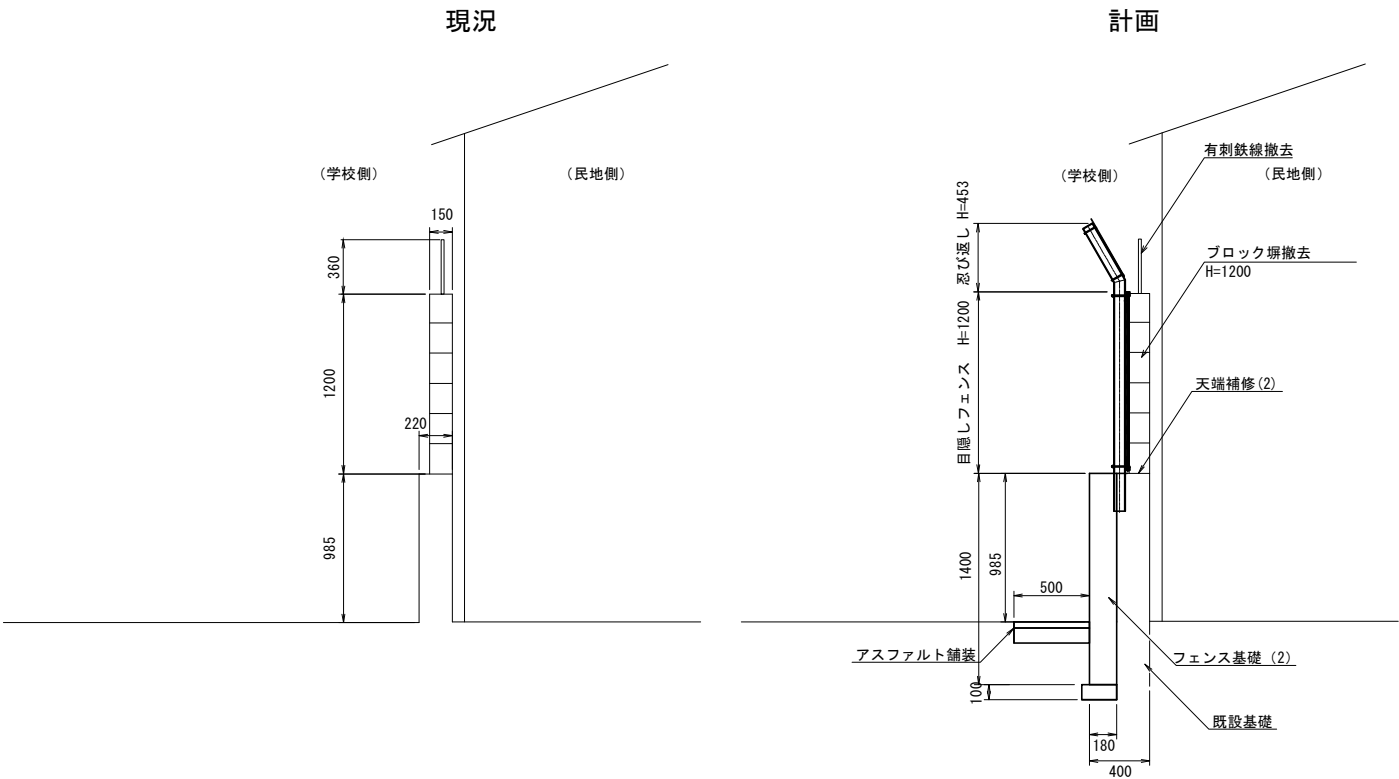

断面(3)

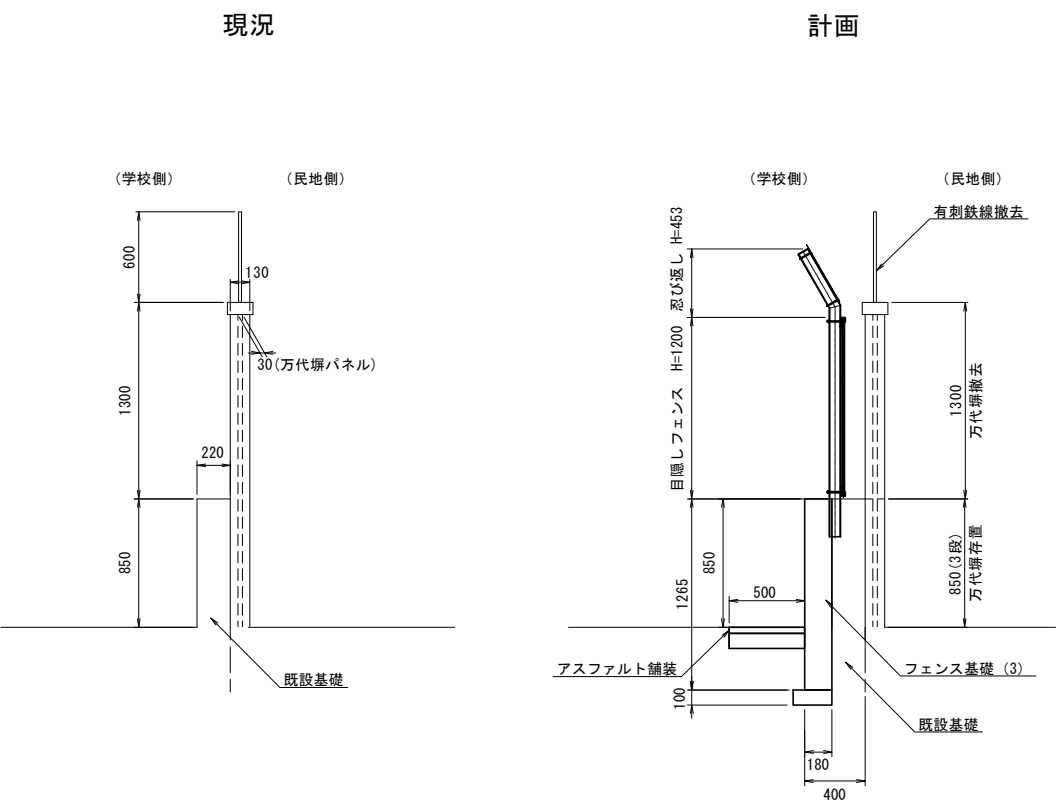


断面(4)

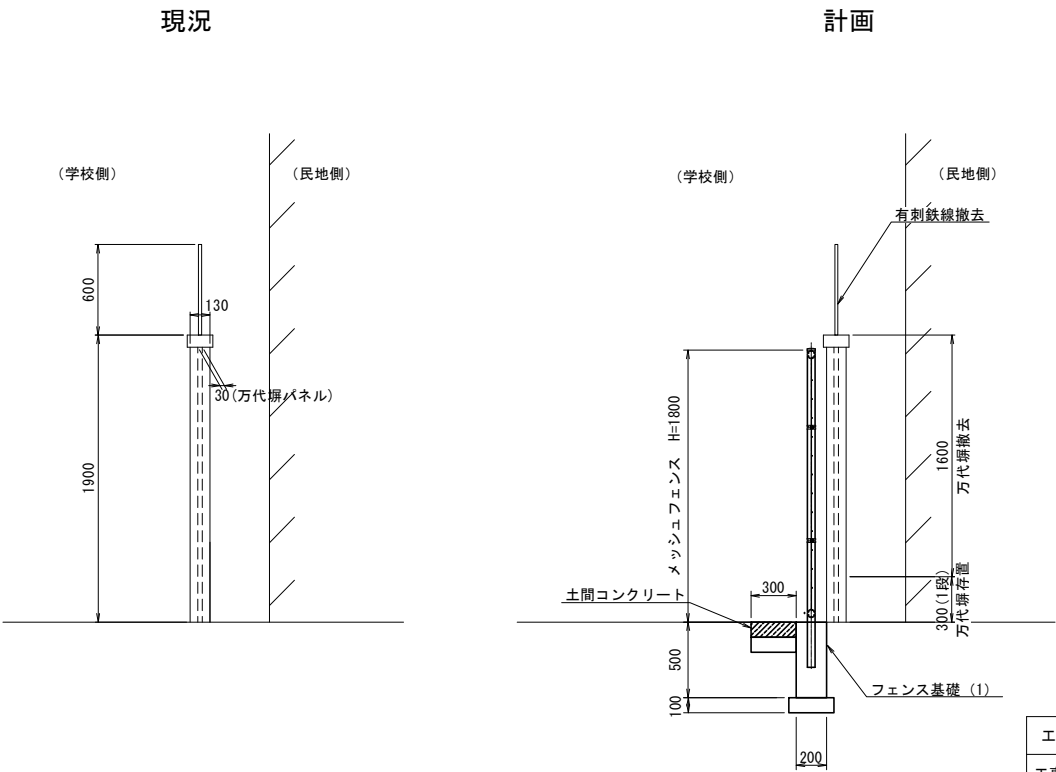


工事名	元京都市立東和小学校ブロック塀改修工事		
工事場所	京都市南区東九条南烏丸町19番地		
図面名	横断図		
事業年度	令和8年度		
縮尺	1:25	図面番号	2 / 8
京都市教育委員会事務局教育環境整備室			

構造図(1)


メッシュフェンス S=1:15

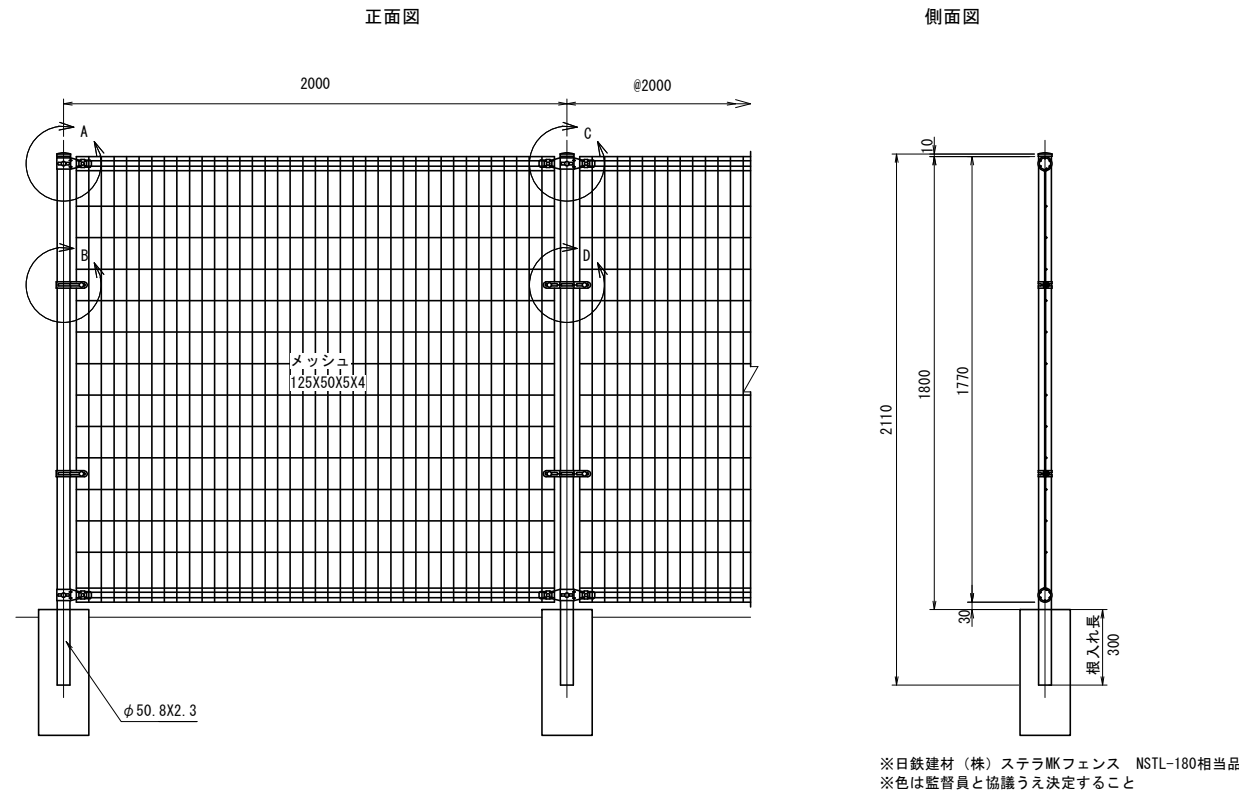


フェンス基礎(1) S=1:15
独立基礎

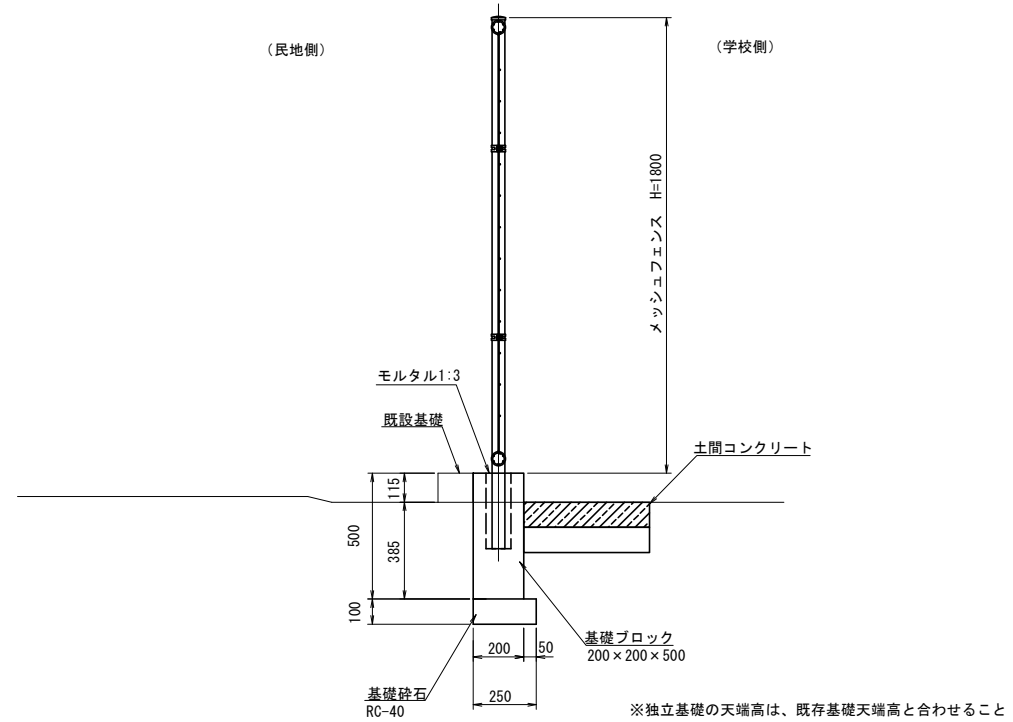


A部詳細図 S=1:4

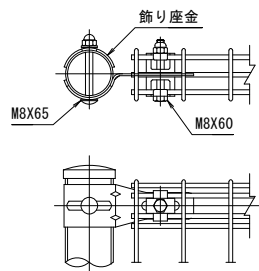


B部詳細図 S=1:4

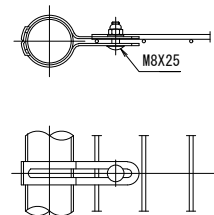

C部詳細図 S=1:4

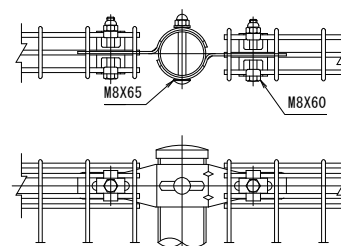


D部詳細図 S=1:4

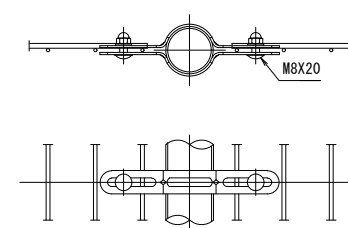


工事名	元京都市立東和小学校ブロック塀改修工事			
工事場所	京都市南区東九条南烏丸町19番地			
図面名	構造図(1)			
事業年度	令和8年度			
縮尺	図示	図面番号	3	/ 8
京都市教育委員会事務局教育環境整備室				

構造図(2)


目隠しフェンス（忍び返し付） S=1:15

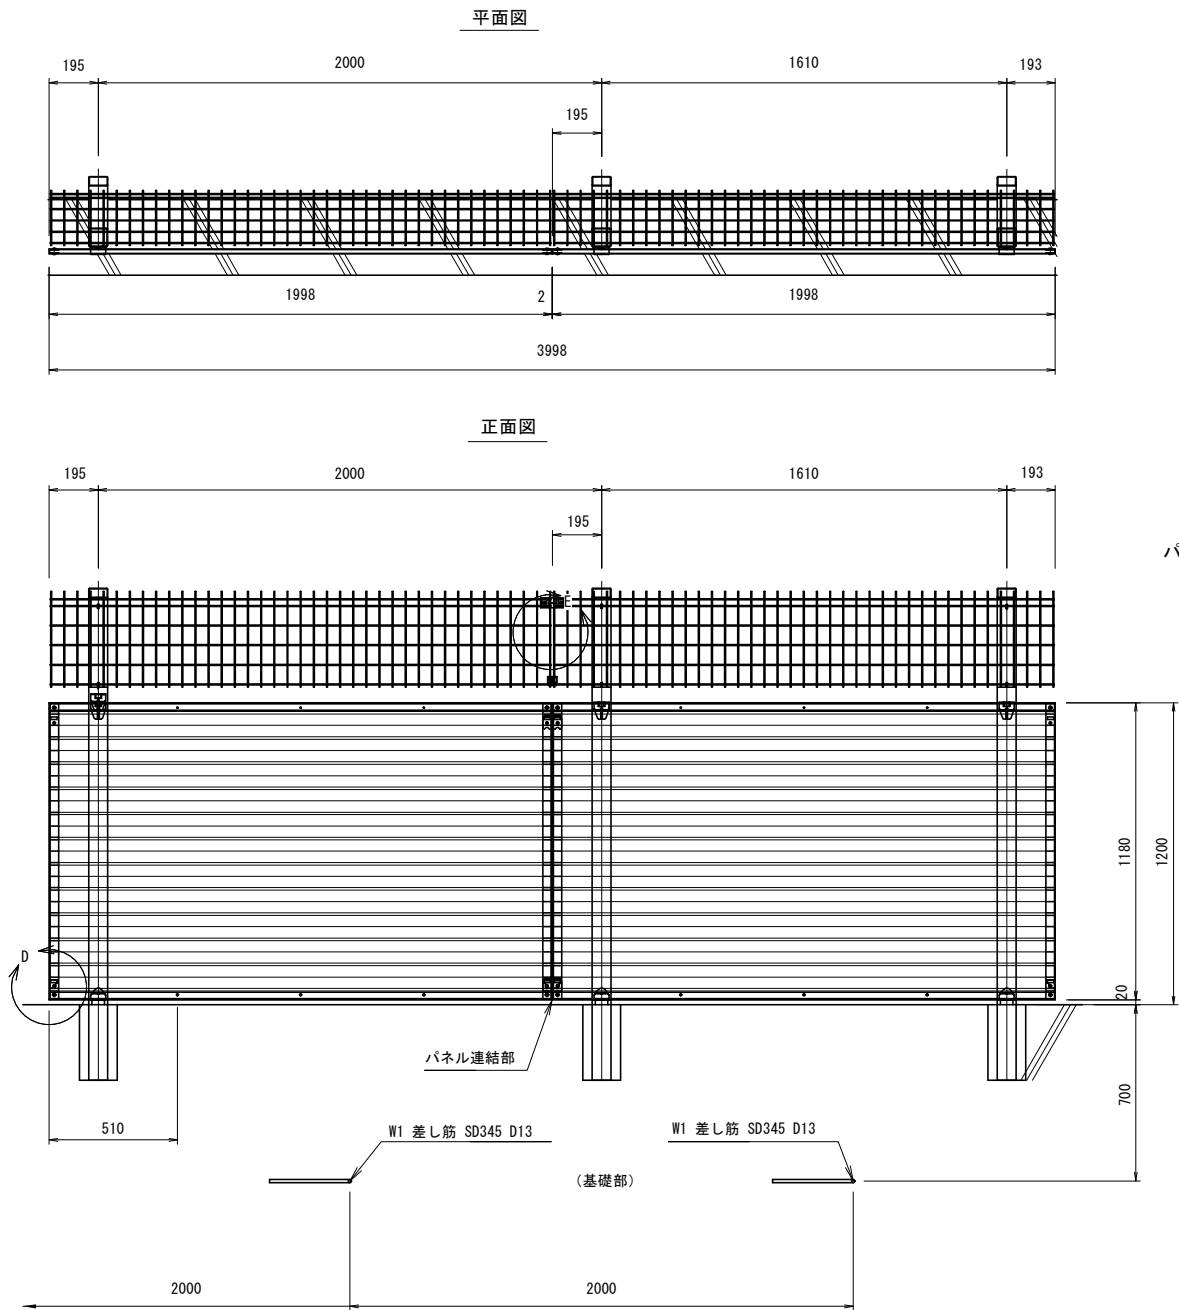

フェンス基礎(2) S=1:15
連続基礎

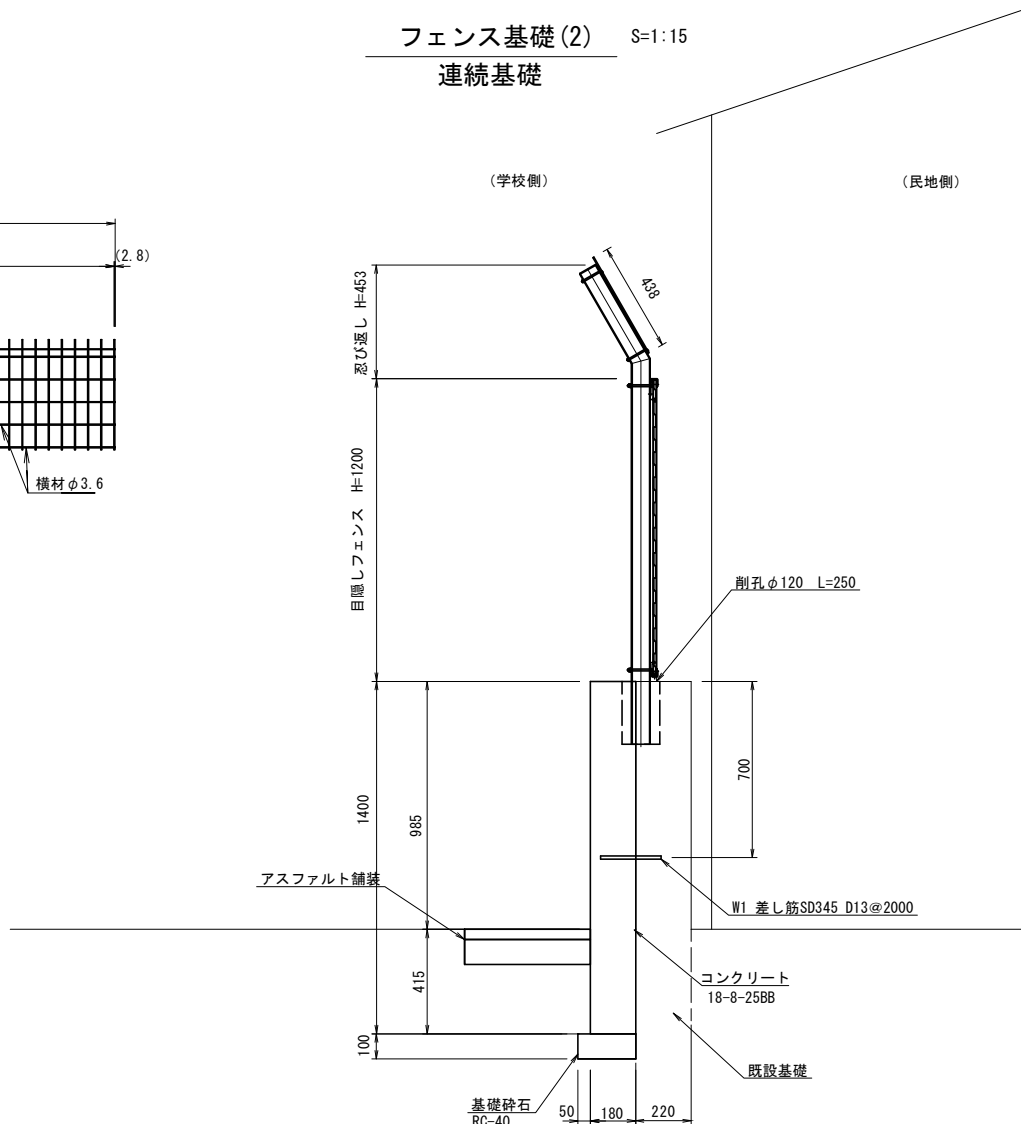

差し筋詳細図 S=1:5

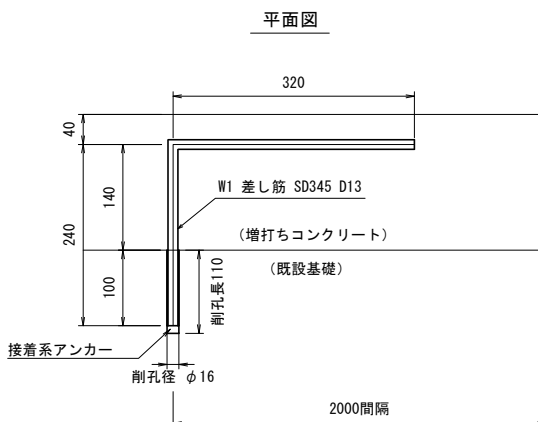


※ 接着系アンカーは、〔カプセル型〕ARケミカルセッターMU-12同等品とする


フェンス基礎(2) 単位数量		10mあたり	
名 称	規 格	単 位	数 量
基礎砕石	RC-40	m ²	2.3
コンクリート	18-8-25BB	m ³	2.5
型枠		m ²	14.0
コンクリート削孔	φ120, L=250	孔	5
差し筋	D13×560 (SD345)	本	5
目地材	瀝青質目地板 (t=10)	m ²	0.3

※ 連続基礎は 1箇所/10m以下で、
伸縮目地(瀝青質目地板 t=10mm)を設置する。


A部詳細図 S=1:4

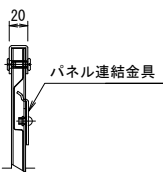


B部詳細図 S=1:4

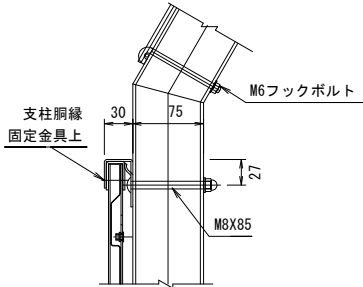


C部詳細図 S=1:4

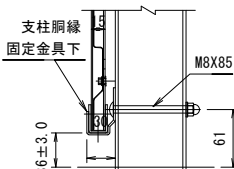

D部詳細図 S=1:4

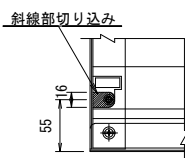


E部詳細図 S=1:4

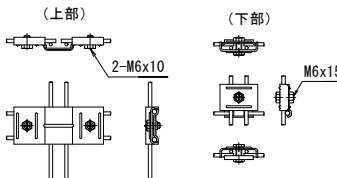

工事名	元京都市立東和小学校ブロック塀改修工事		
工事場所	京都市南区東九条南烏丸町19番地		
図面名	構造図(2)		
事業年度	令和8年度		
縮尺	図示	図面番号	4 / 8
京都市教育委員会事務局教育環境整備室			

構造図(3)


フェンス基礎(3) S=1:15
連続基礎

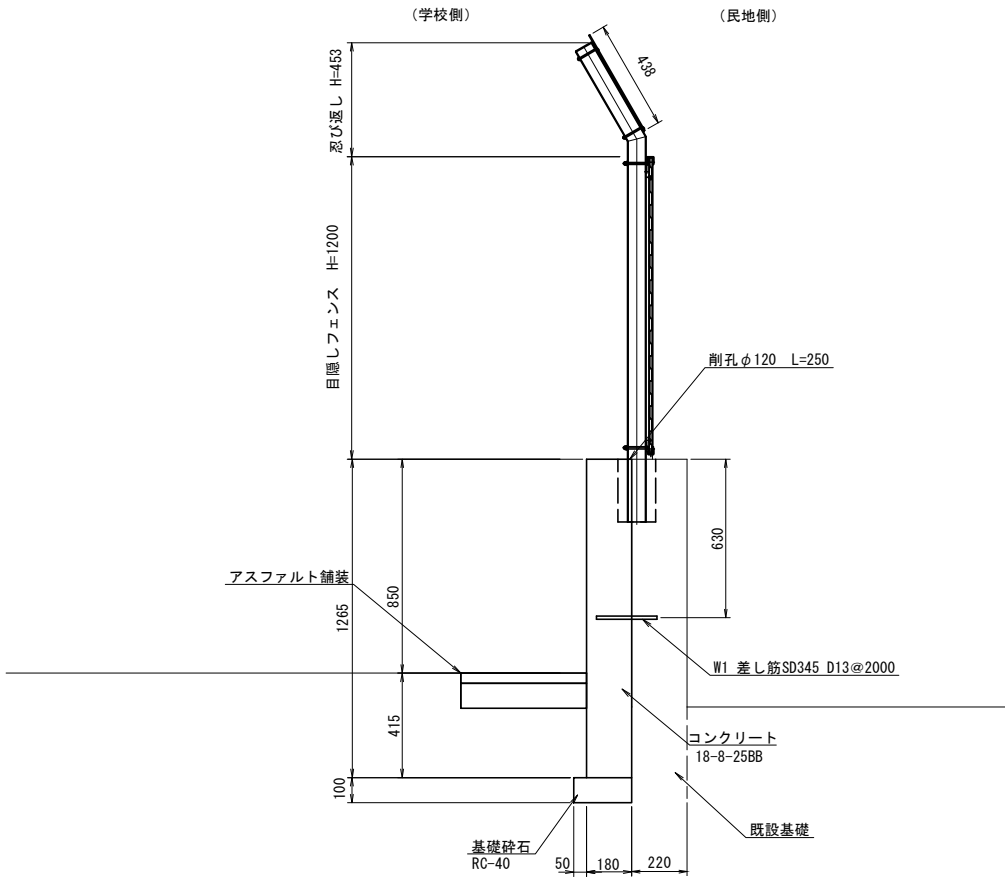

フェンス基礎(3) 単位数量		10mあたり	
名 称	規 格	単 位	数 量
基礎砕石	RC-40	m2	2.3
コンクリート	18-8-25BB	m3	2.3
型枠		m2	12.7
コンクリート削孔	φ120, L=250	孔	5
差し筋	D13×560 (SD345)	本	5
目地材	瀝青質目地板 (t=10)	m2	0.2


※ 連続基礎は 1箇所/10m以下で、伸縮目地(瀝青質目地板 t=10mm)を設置する。

鋼製フェンス復旧 S=1:20

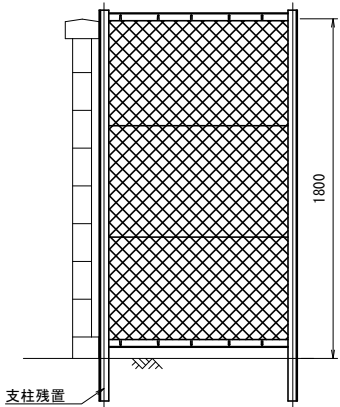


※復旧時、パネルは既設を再利用すること。


天端補修(1) S=1:15
基礎部

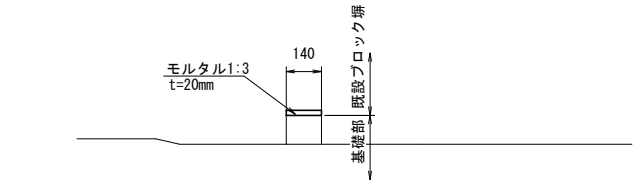


天端補修(1) S=1:15
控え壁部

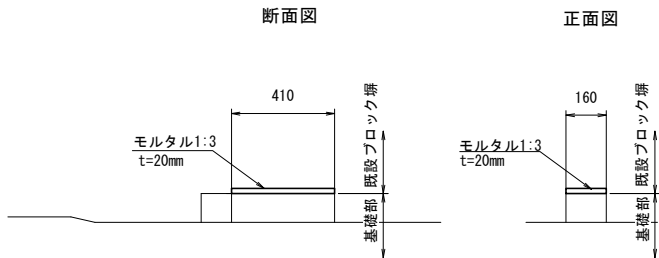

天端補修(2) S=1:15

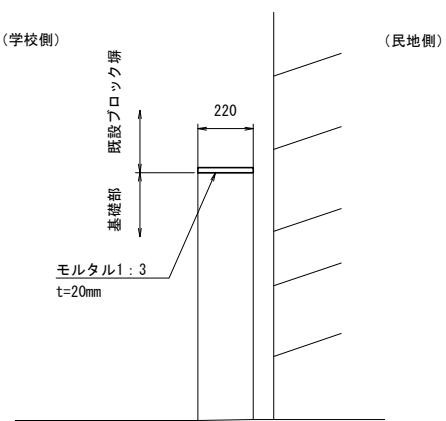

隙間塞ぎ板 S=1:15

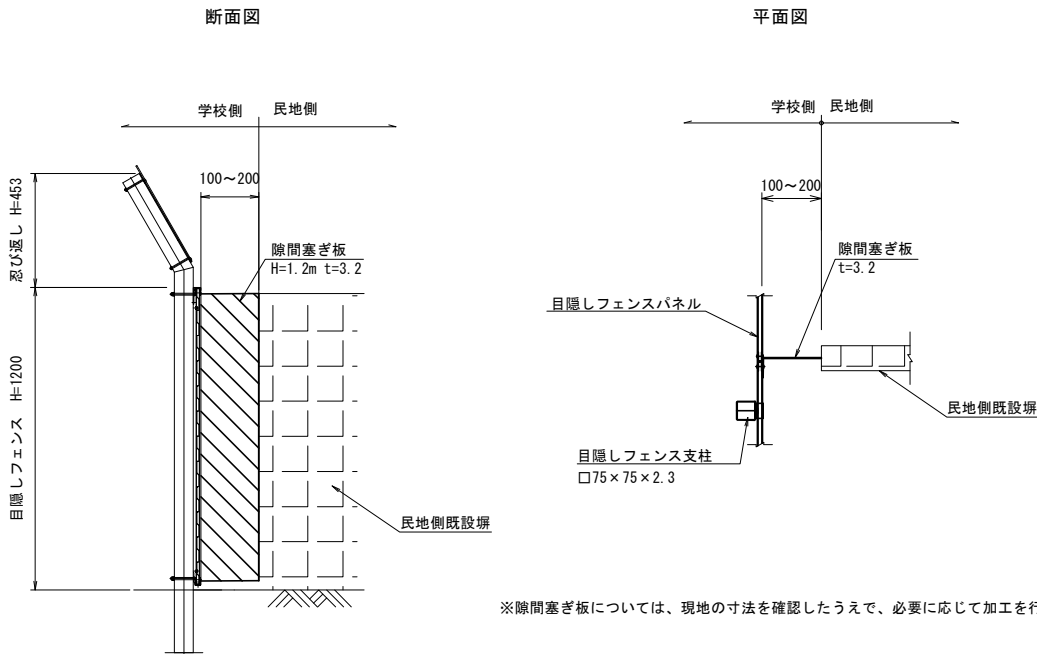

※隙間塞ぎ板については、現地の寸法を確認したうえで、必要に応じて加工を行うこと。

工事名	元京都市立東和小学校ブロック塀改修工事		
工事場所	京都市南区東九条南烏丸町19番地		
図面名	構造図(3)		
事業年度	令和8年度		
縮尺	図示	図面番号	5 / 8
京都市教育委員会事務局教育環境整備室			




構造図(4)

舗装構成図




S=1:15

フェンス切回し部

S=1:20

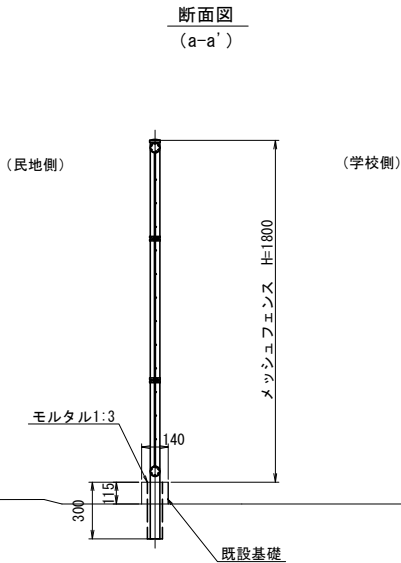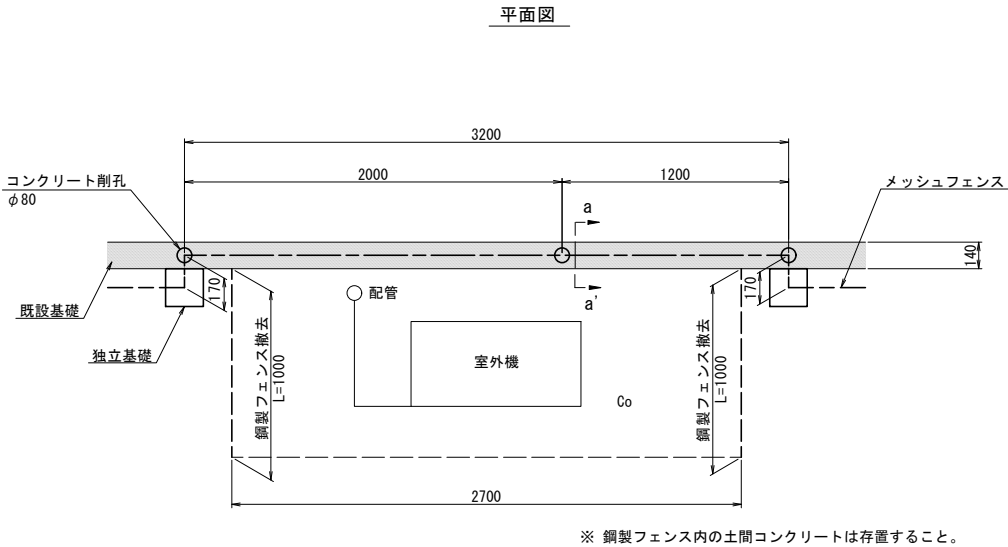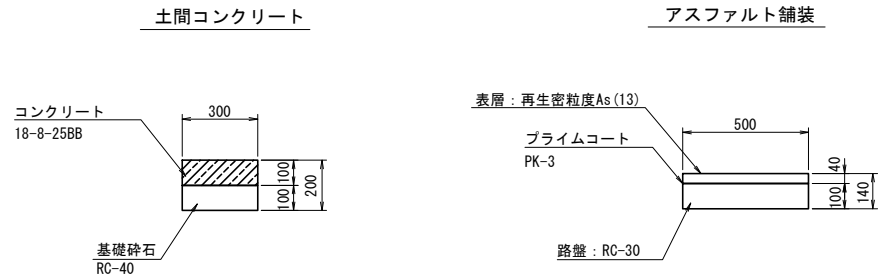

剥落防止工

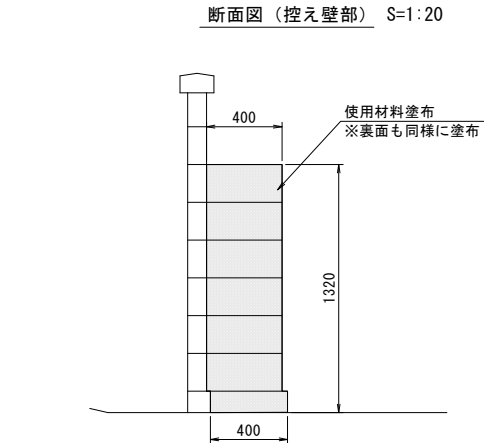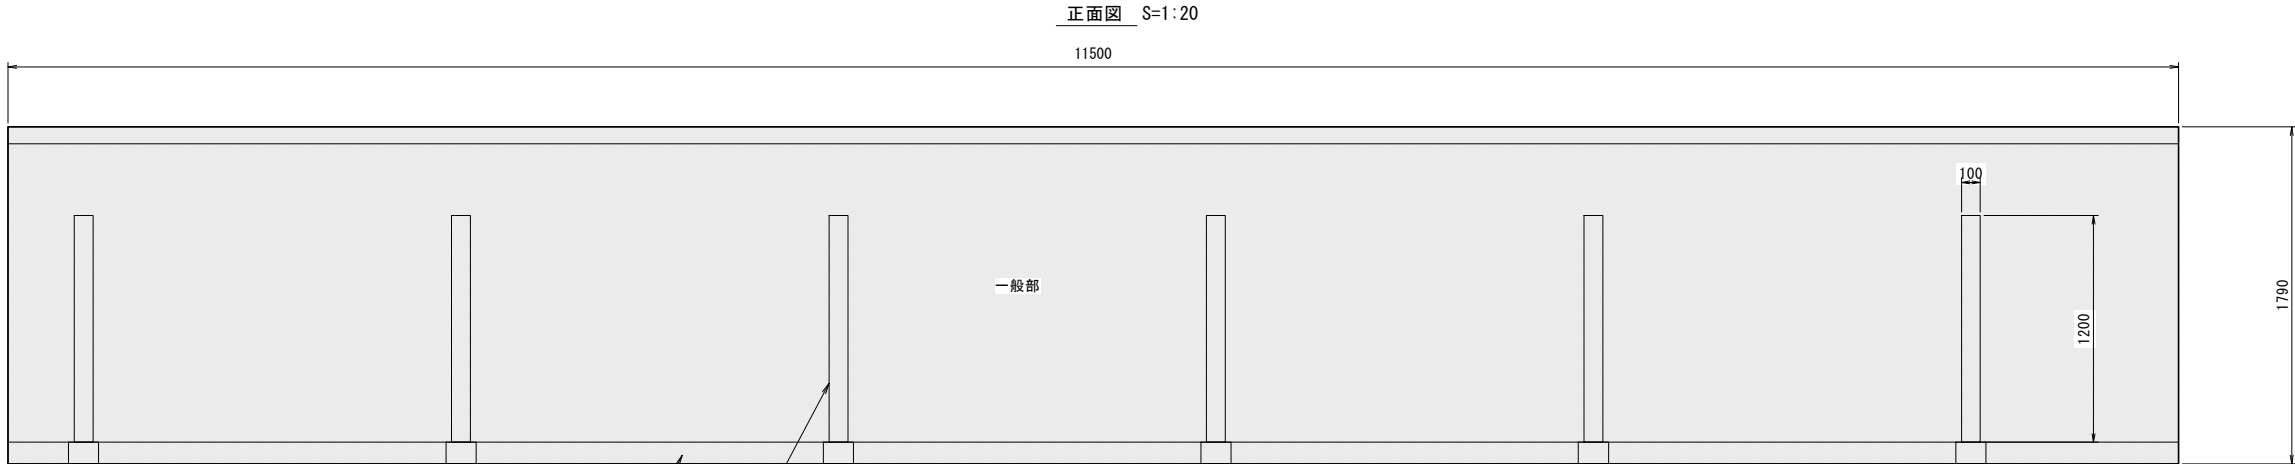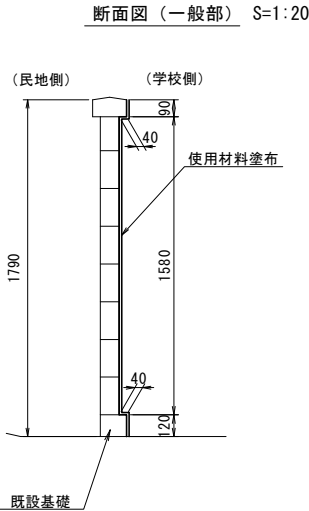

使用材料塗布
一般部：A=21.5m² (H=1.87m L=11.5m)
控え壁部：A=6.3m² (H=1.32m L=0.4m N=6箇所)

既設基礎

控え壁




施工方法

- 1 ウォータージェットまたはサンダーケレン
- 2 下塗り（ローラー塗布）
使用材料：ONRプライマーH (0.20kg/m²)
- 3 中塗り（コテ塗布）
使用材料：ONRコートH (0.50kg/m²)
- 4 補強シート貼付（コテ・ゴムベラ押さえ）
使用材料：ONRシートH (1.1m²/m²)
- 5 上塗り（コテ塗布）
使用材料：ONRコートH (0.50kg/m²)

※「ONR工法」はく落防止仕様V2」工法相当。
※施工前には、穴が空いている箇所、ひび割れについて確認し、
著しい破損がある場合には、補修を行ってから施工するものとする。

工事名	元京都市立東和小学校ブロック塀改修工事		
工事場所	京都市南区東九条南烏丸町19番地		
図面名	構造図(4)		
事業年度	令和8年度		
縮尺	図示	図面番号	6 / 8
京都市教育委員会事務局教育環境整備室			

撤去平面図 S=1:250

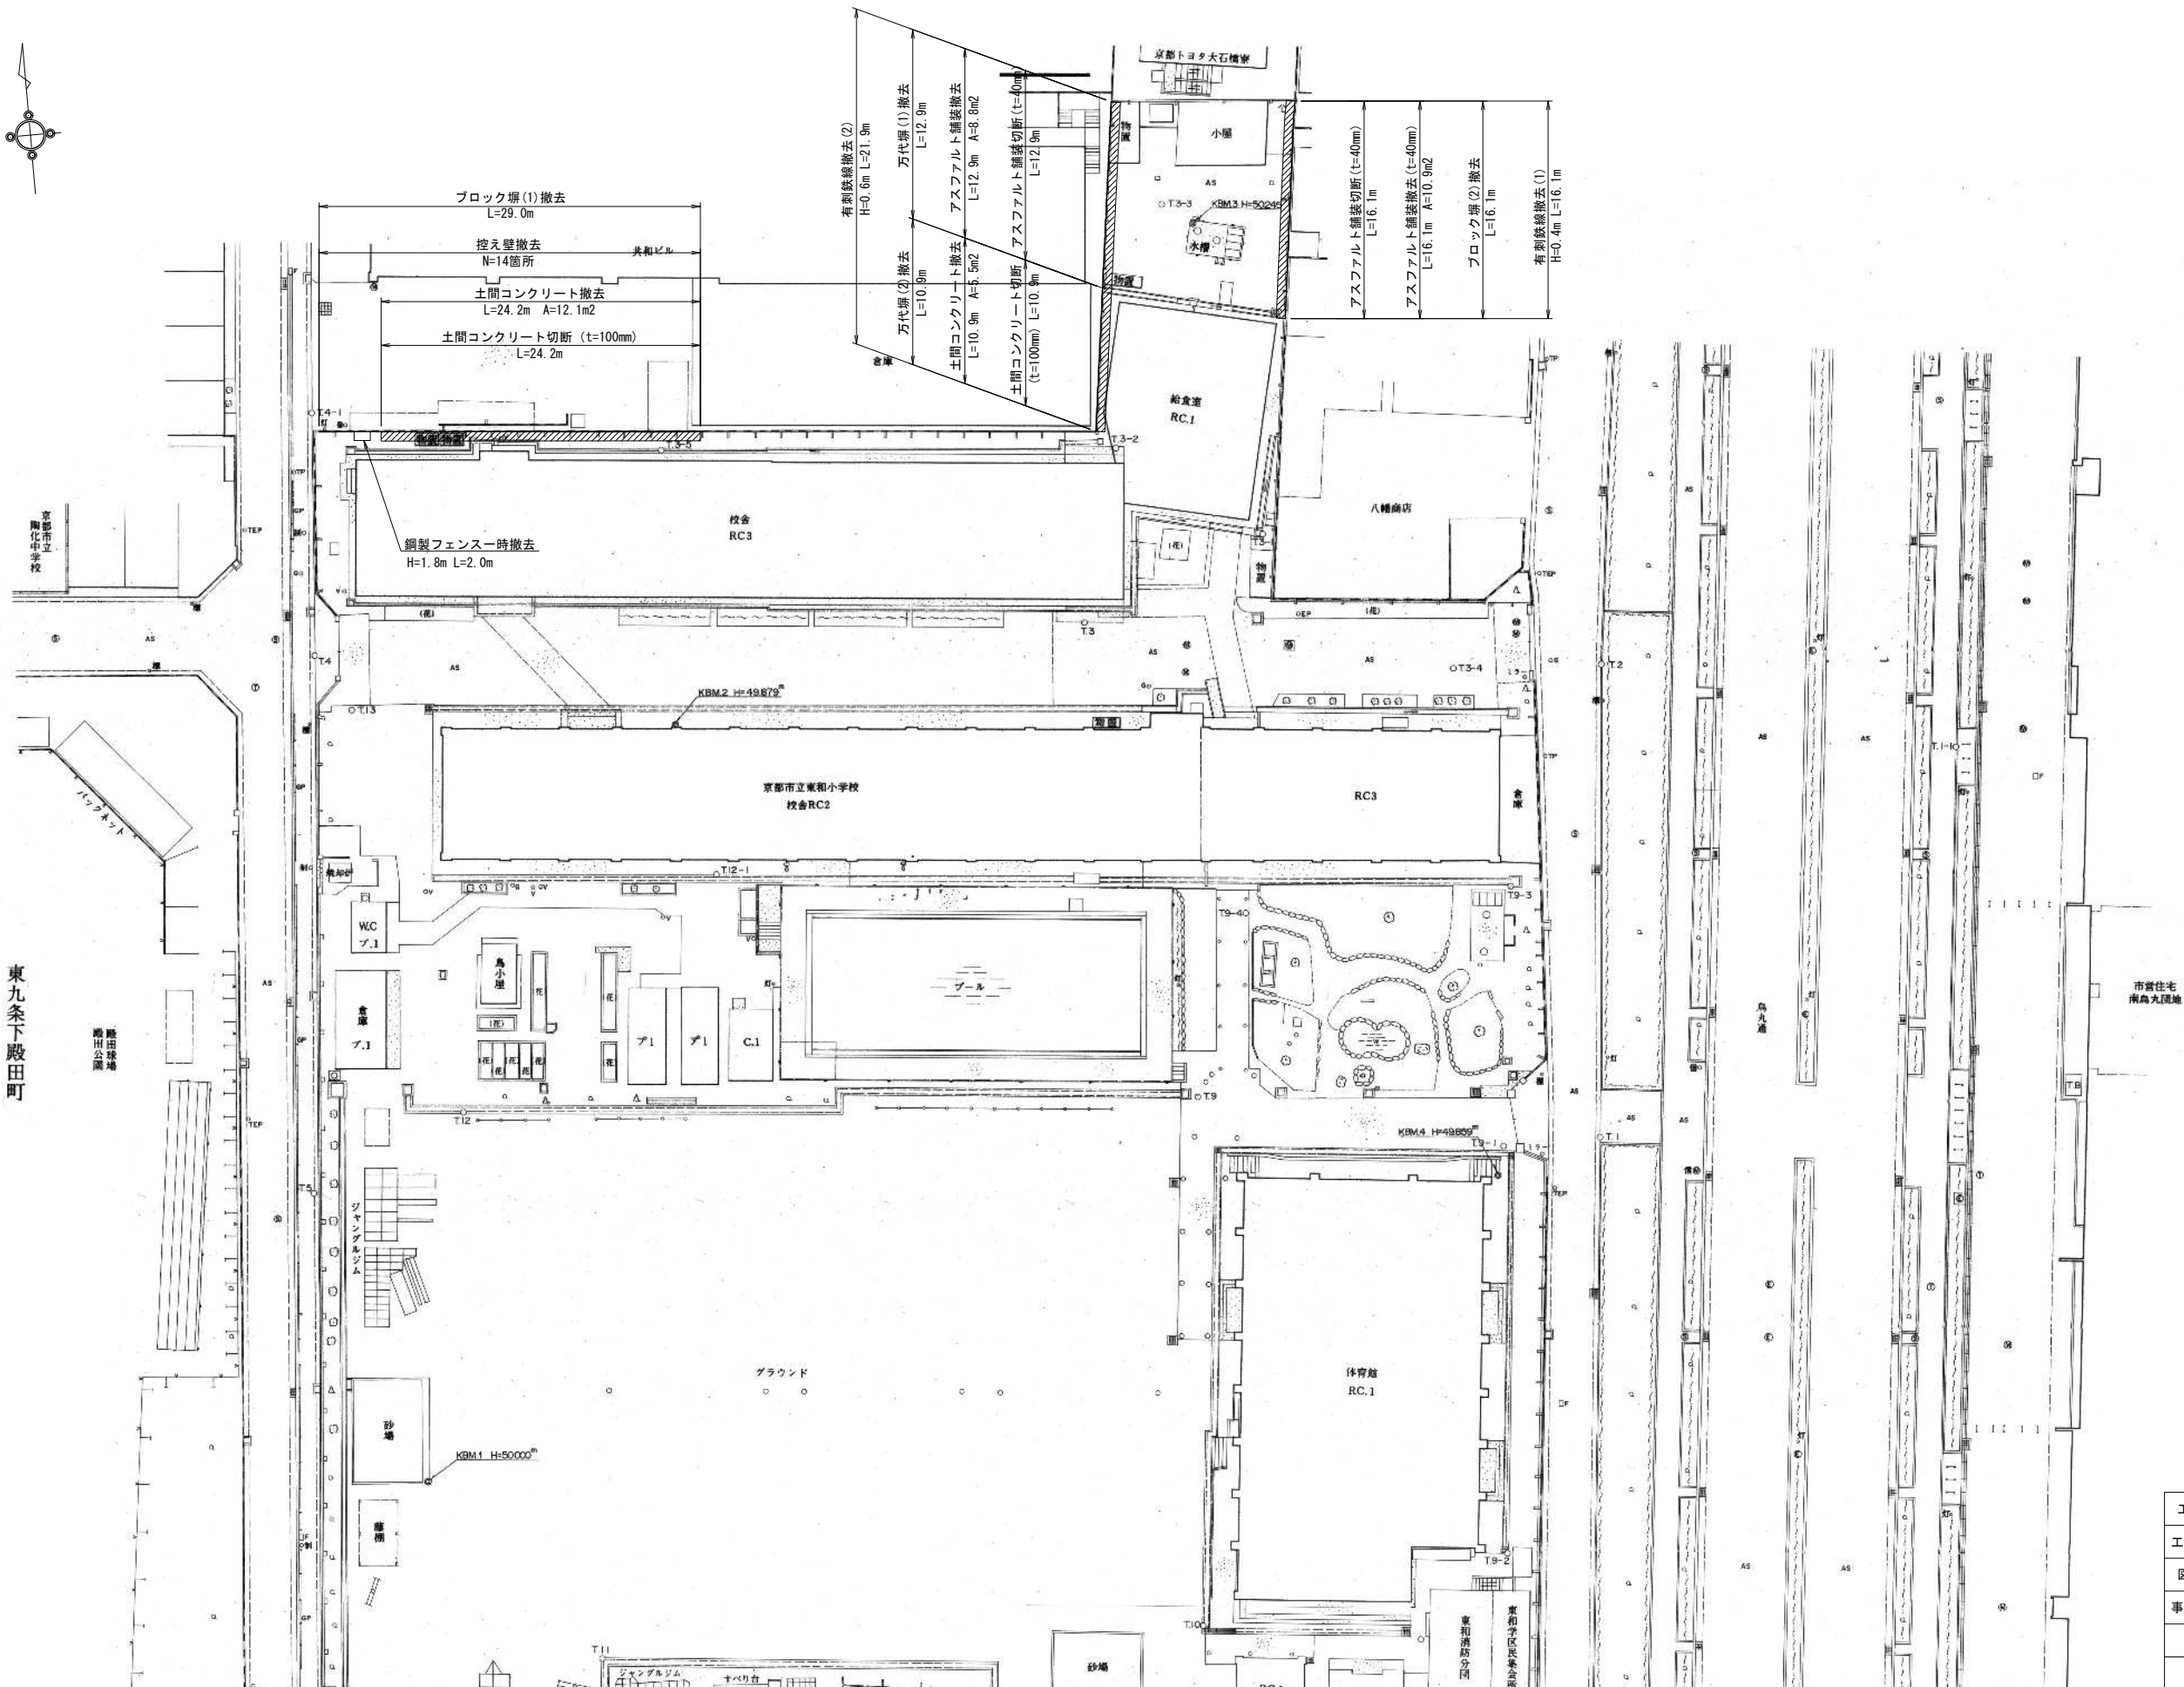

工事名	元京都市立東和小学校ブロック塀改修工事		
工事場所	京都市南区東九条南烏丸町19番地		
図面名	撤去平面図		
事業年度	令和8年度		
縮尺	1:250	図面番号	7 / 8
京都市教育委員会事務局教育環境整備室			


撤去詳細図

S=1:25

ブロック塀（１）撤去

（無筋コンクリート）


断面図

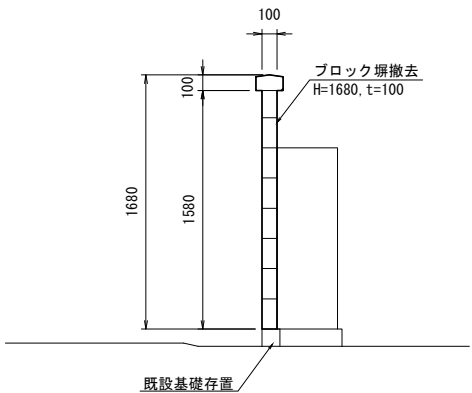

ブロック塀（２）撤去


（無筋コンクリート）

断面図

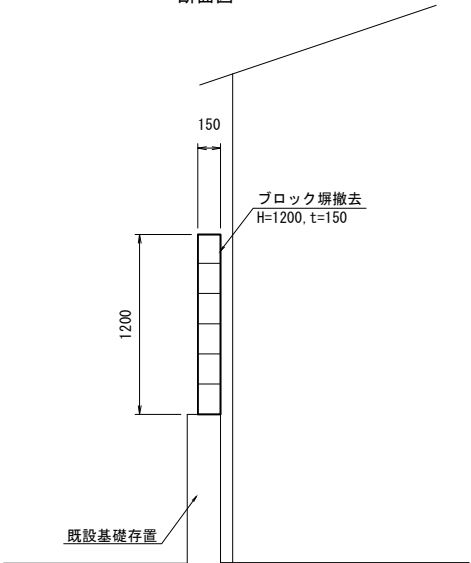


控え壁撤去


断面図

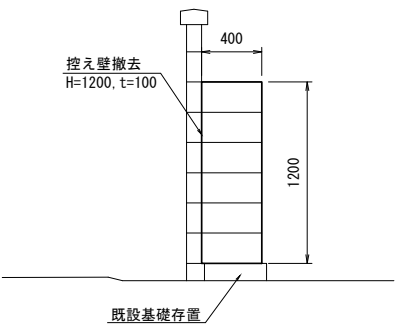

正面図

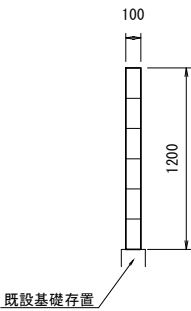

鋼製フェンス一時撤去

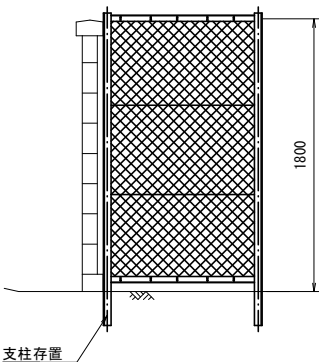


※一時撤去したパネルは復旧時に再利用すること。

万代塀（１）撤去

（鉄筋コンクリート）

断面図

正面図

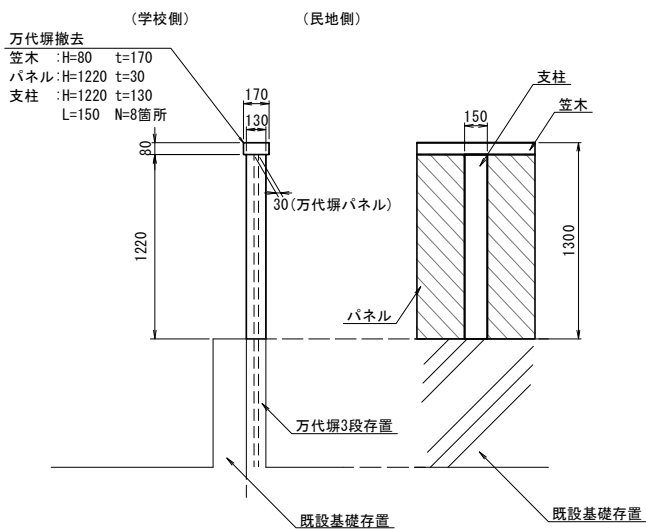


万代塀（２）撤去


（鉄筋コンクリート）

断面図

正面図

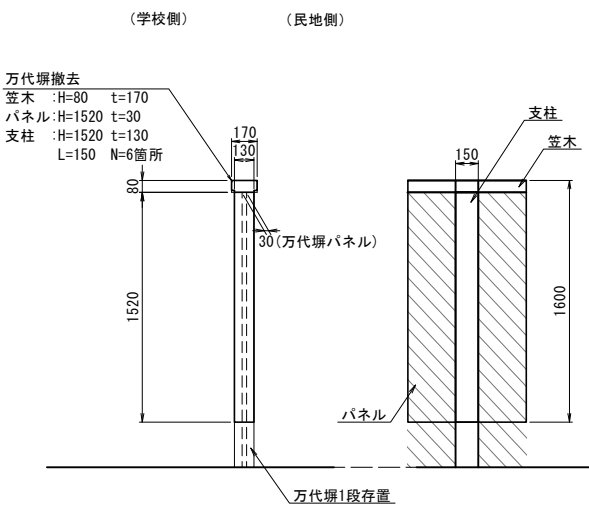

有刺鉄線撤去

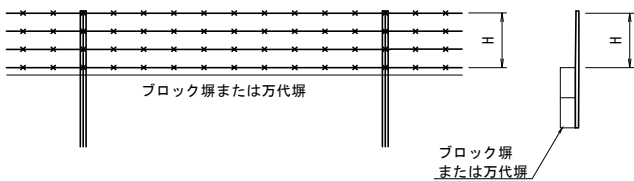


撤去数量等


名称	高さH(mm)	参考重量(kg/m)
有刺鉄線 (1)	360	1.07
有刺鉄線 (2)	600	1.78

土間コンクリート撤去

（無筋コンクリート）

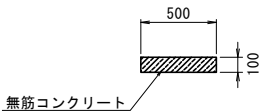

アスファルト舗装撤去

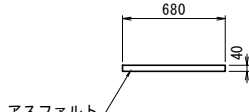

工事名	元京都市立東和小学校ブロック塀改修工事		
工事場所	京都市南区東九条南烏丸町19番地		
図面名	撤去詳細図		
事業年度	令和8年度		
縮尺	1:25	図面番号	8 / 8
京都市教育委員会事務局教育環境整備室			