



**(総合評価) 伏見西部第五地区 3号水路他整備工事
図面目録【サイズ：A1】**

図面名	枚数	図面番号	関連する 設計内訳書	備考
全体平面図(1)(2)	2 枚	1～2	水路工事 ストックヤード整備工事	
計画平面図(1)～(4)	4 枚	3～6	水路工事 ストックヤード整備工事	
地盤改良平面図(1)(2)	2 枚	7～8	水路工事	
縦断面図(1)[3号水路] 縦断面図(2)[神社裏水路]	2 枚	9～10	水路工事	
標準横断面図(1)[3号水路] 標準横断面図(2)[神社裏水路]	2 枚	11～12	水路工事	
横断面図(1)～(3)[3号水路] 横断面図(4)～(6)[神社裏水路]	6 枚	13～18	水路工事	
L型水路構造図(1)(2)	2 枚	19～20	水路工事	
プレキャストボックス 構造図(1)(2)	2 枚	21～22	水路工事	
排水構造図	1 枚	23	水路工事	
地盤改良工詳細図	1 枚	24	水路工事	
ヤード整備工・試掘工 詳細図	1 枚	25	ストックヤード整備工事	
撤去平面図(1)～(3)	3 枚	26～28	水路工事 ストックヤード整備工事	
撤去構造図	1 枚	29	水路工事	
(参考図) 仮設平面図(1)～(4)	4 枚	30～33	水路工事 ストックヤード整備工事	
(参考図) 仮設構造図(1)(2)	2 枚	34～35	水路工事	
合計 35 枚				

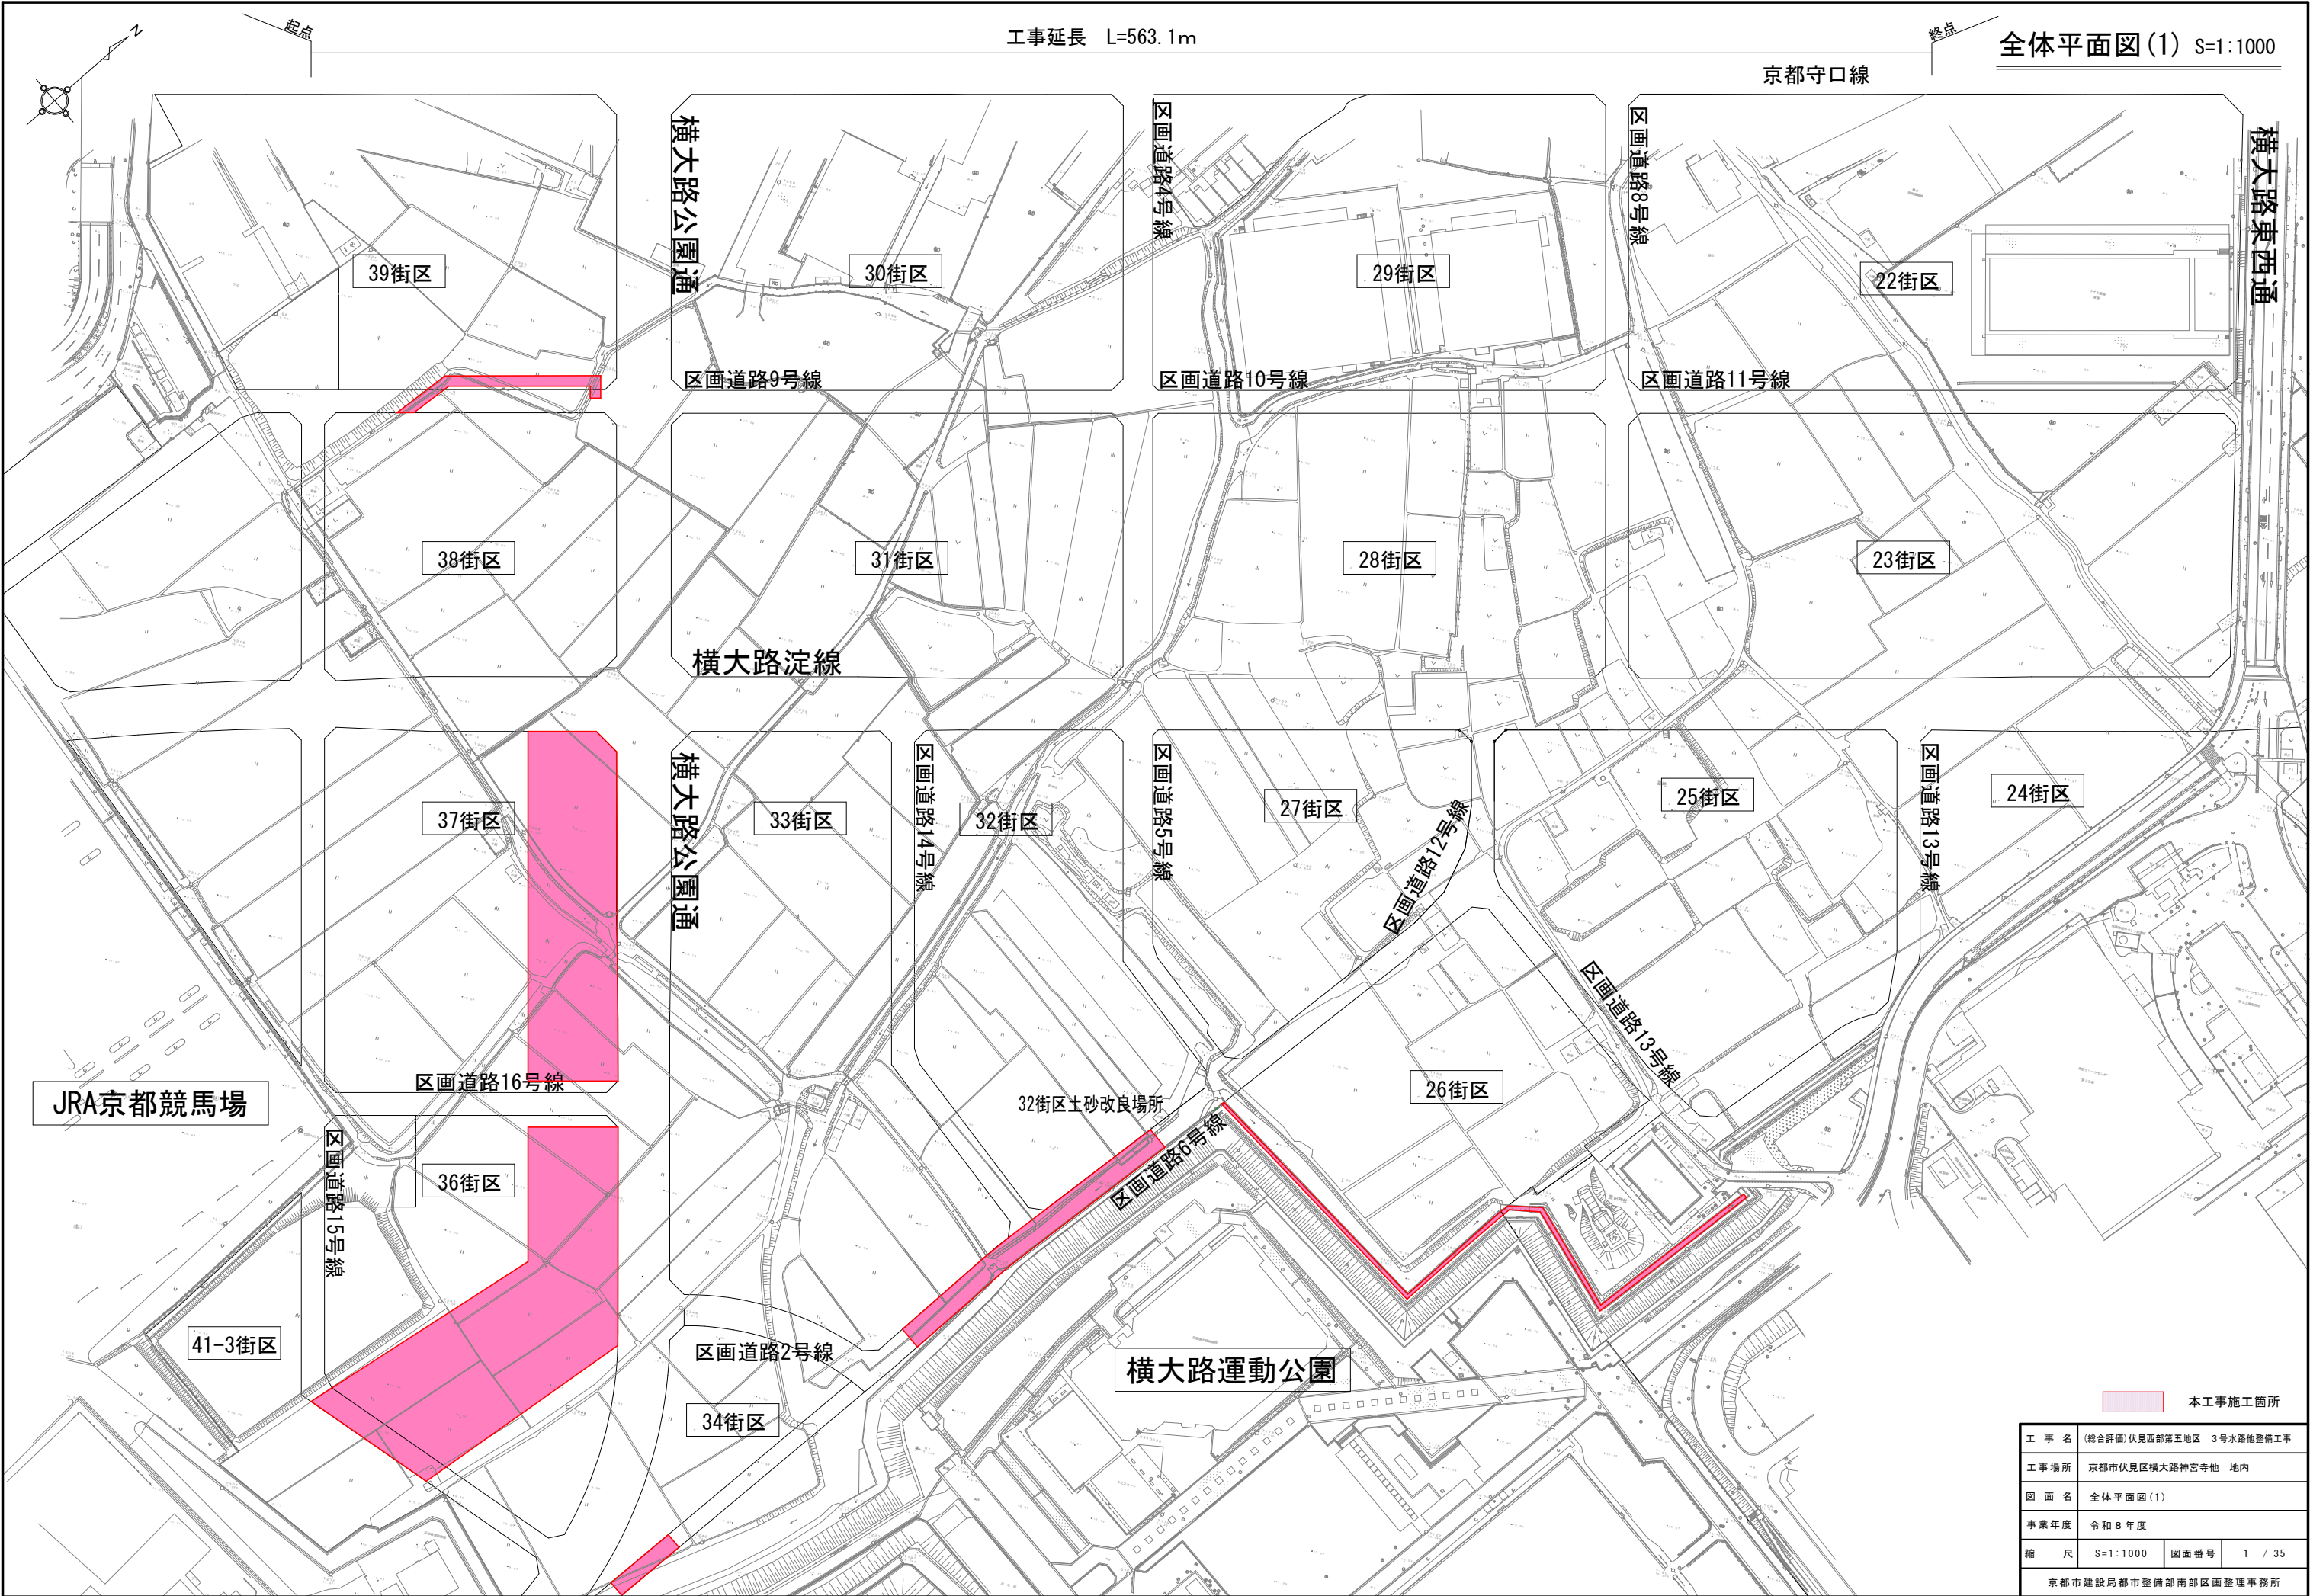

工 事 名	(総合評価) 伏見西部第五地区 3号水路他整備工事		
工事場所	京都市伏見区横大路神宮寺他 地内		
図 面 名	全 体 平 面 図 (1)		
事業年度	令和8年度		
縮 尺	S=1:1000	図面番号	1 / 35
京都市建設局都市整備部南部区画整理事務所			

全体平面図(2) S=1:1000

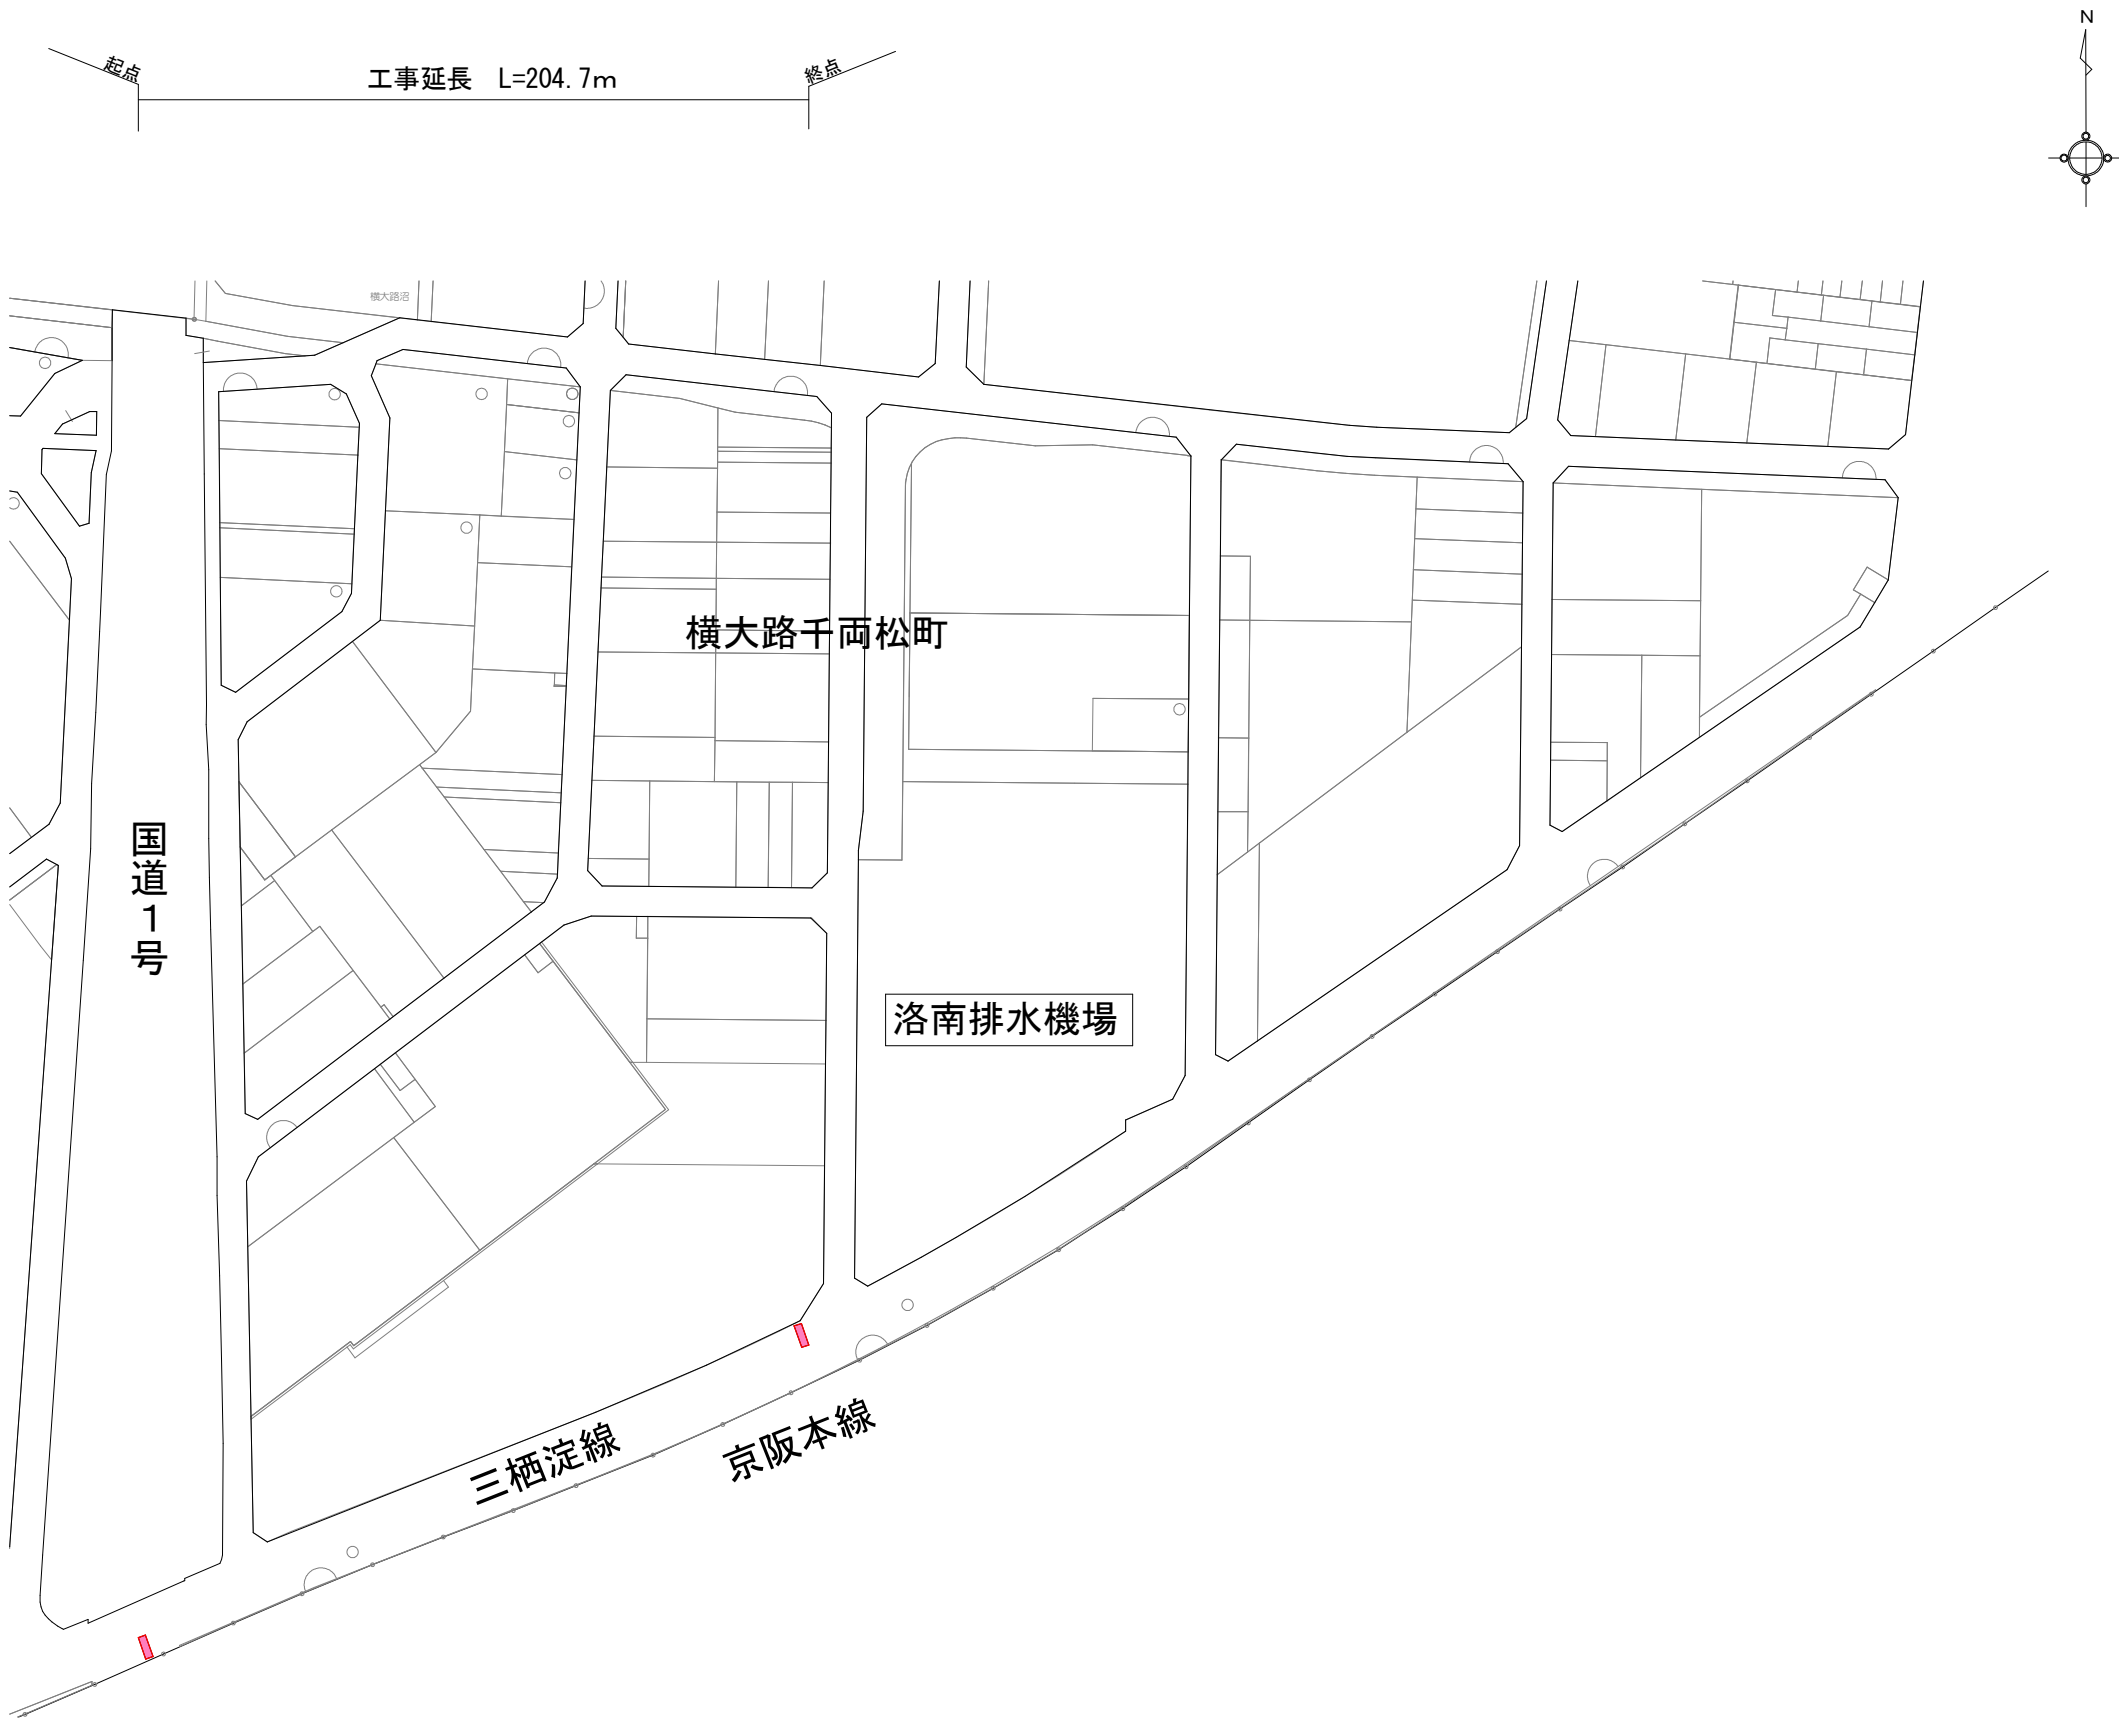

本工事施工箇所



工 事 名	(総合評価) 伏見西部第五地区 3号水路他整備工事		
工事場所	京都市伏見区横大路神宮寺他 地内		
図 面 名	全体平面図(2)		
事業年度	令和8年度		
縮 尺	S=1:1000	図面番号	2 / 35
京都市建設局都市整備部南部区画整理事務所			

計画平面図(1)【水路工事】 S=1:500 (A1)
[3号水路]

工事起点
No. 0+13.484

工事終点
No. 13+9.054


施工延長 L=255.1m

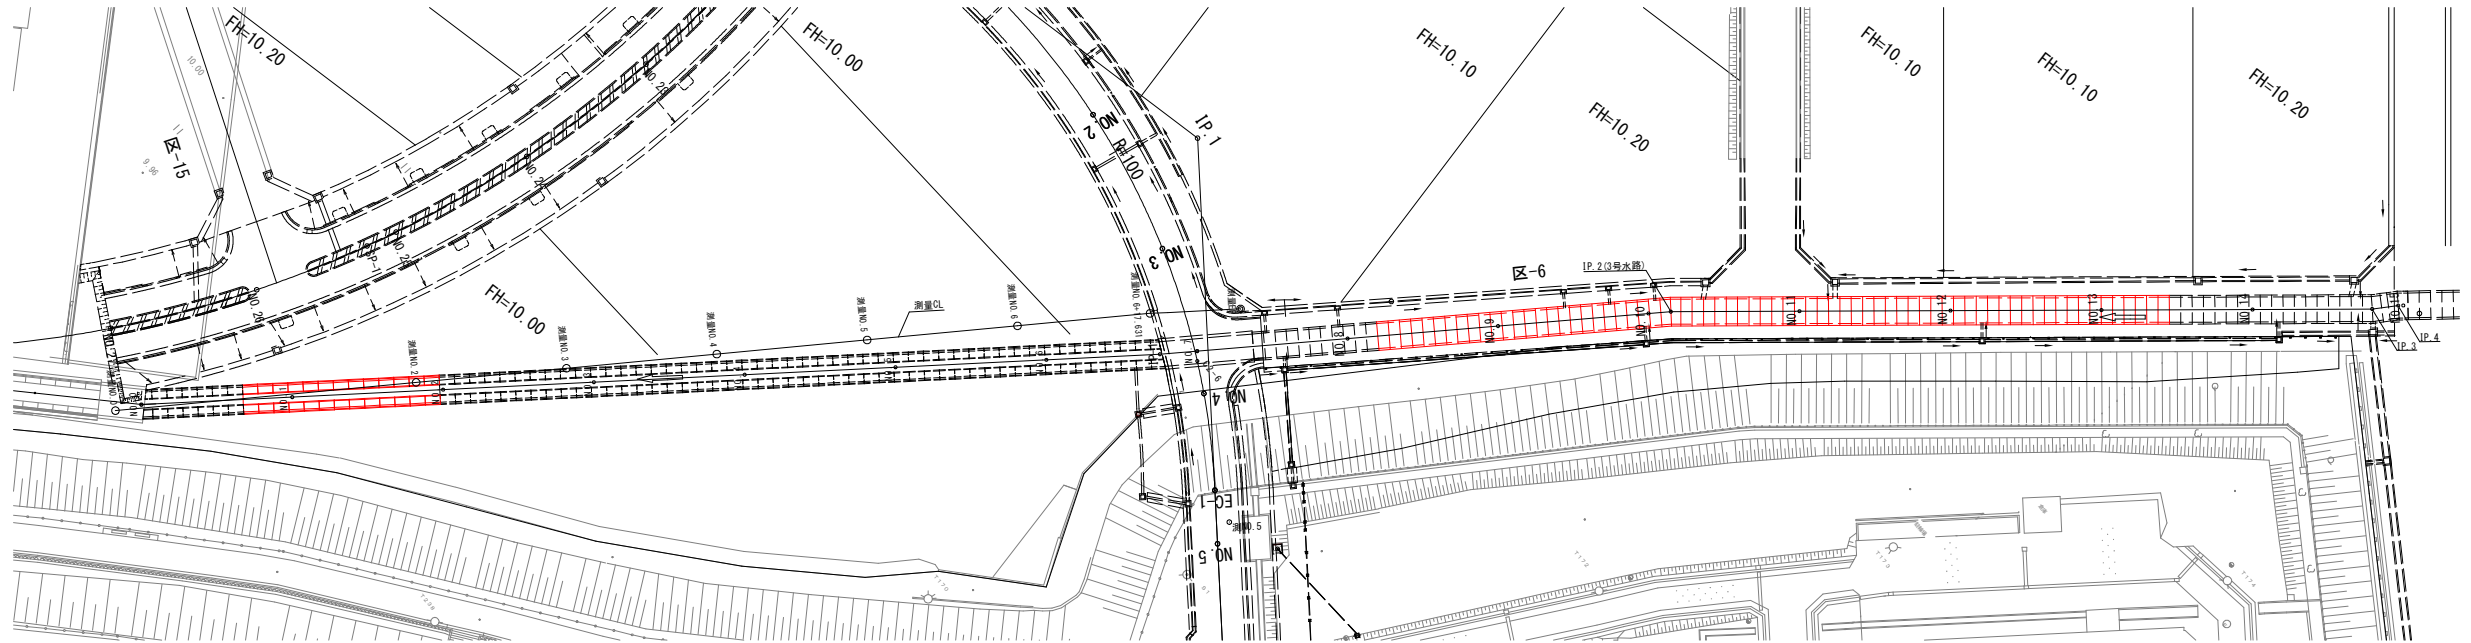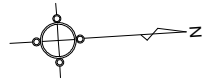

L形水路設置 2500×2000 N=26個

プレキャストボックス
3300×2200×1500 N=68個、3300×2200×1390/1240 N=2個 計 N=70個

基礎碎石 L=26.0m、均しコンクリート L=26.0m、敷モルタル L=26.0m、現場打底版コンクリート L=26.0m

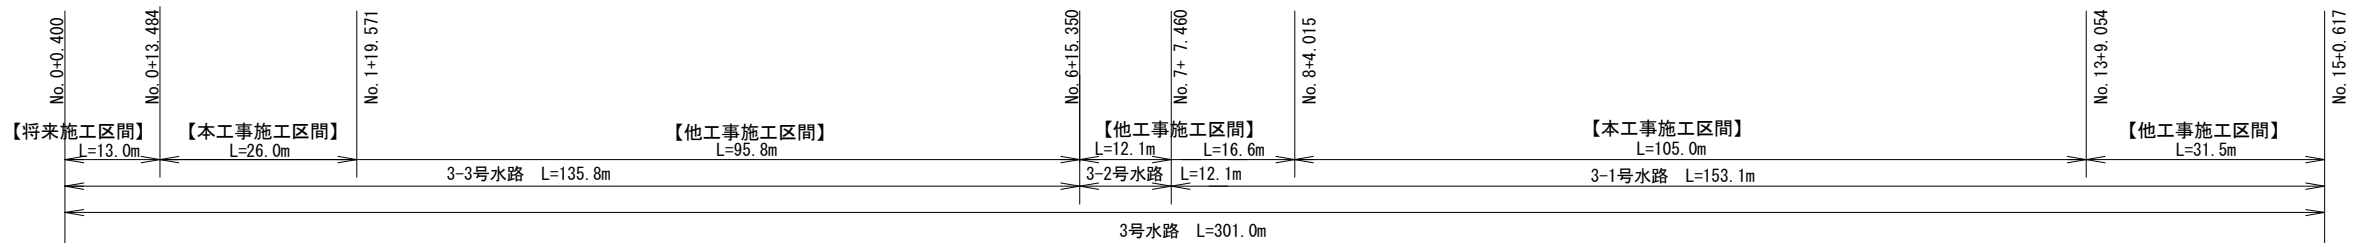

本工事施工箇所

工 事 名	(総合評価)伏見西部第五地区 3号水路他整備工事		
工事場所	京都市伏見区横大路神宮寺他 地内		
図 面 名	計画平面図(1)【水路工事】		
事業年度	令和8年度		
縮 尺	S=1:500	図面番号	3 / 35
京都市建設局都市整備部南部区画整理事務所			

※本図の旗揚げは、「設計内訳書(水路工事)」の工程である。

[神社裏水路]



$S = 1 : 500$

[神社裏水路]

工事起点
No. 17+10.000

工事延長 L=116.6m

工事終点
No. 30+3.445

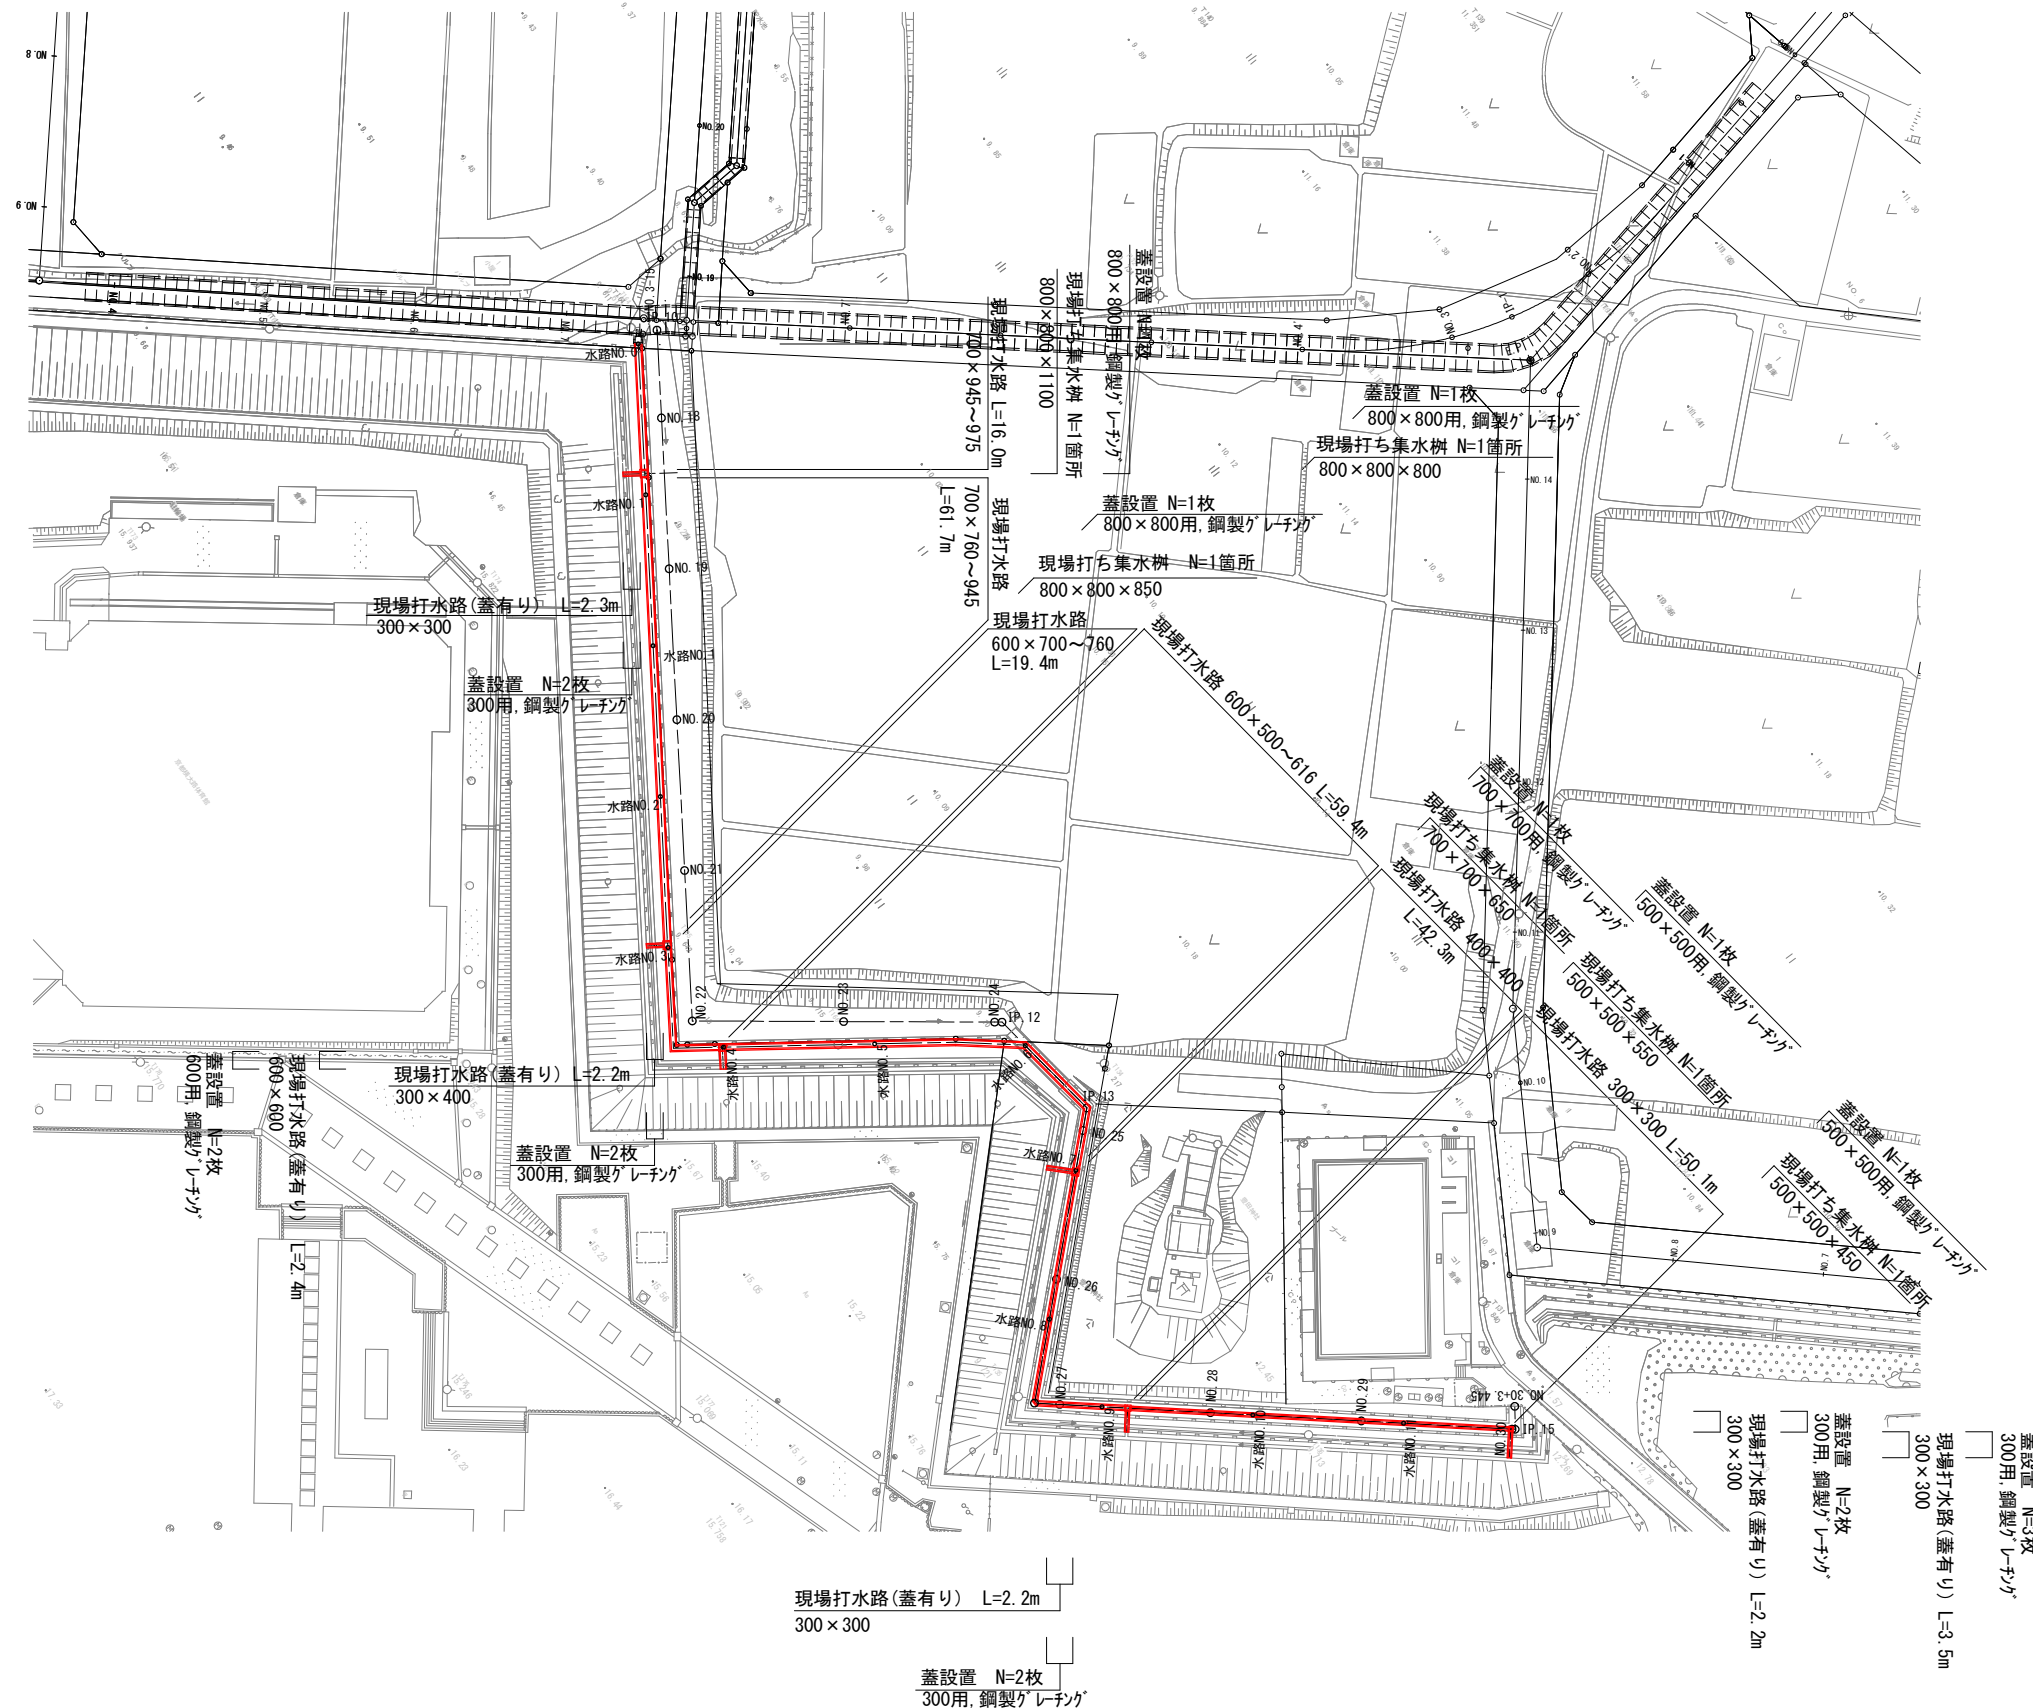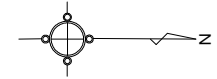

本工事施工箇所


工 事 名	(総合評価)伏見西部第五地区 3号水路他整備工事		
工 事 場 所	京都市伏見区横大路神宮寺地 地内		
図 面 名	計画平面図(2)【水路工事】		
事業年度	令和8年度		
縮 尺	S=1:500	図面番号	4 / 35
京都市建設局都市整備部南部区画整理事務所			

※本図の旗揚げは、「設計内訳書(水路工事)」の工種である。

計画平面図(3)【ストックヤード整備工事】

S=1:500

[36街区・37街区]


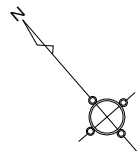


工事起点
No. 11+1.335

工事延長 L=260.3m

工事終点
No. 24+2.713

路体(築堤)盛土(t=500mm) V=4750m³、ヤード舗装(RC-40,t=200mm) A=9,500m²

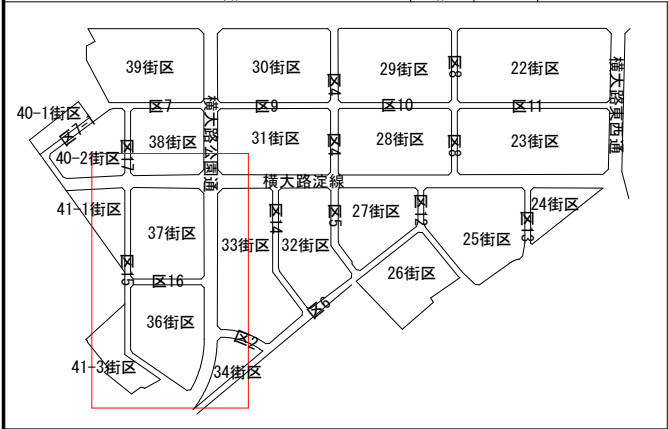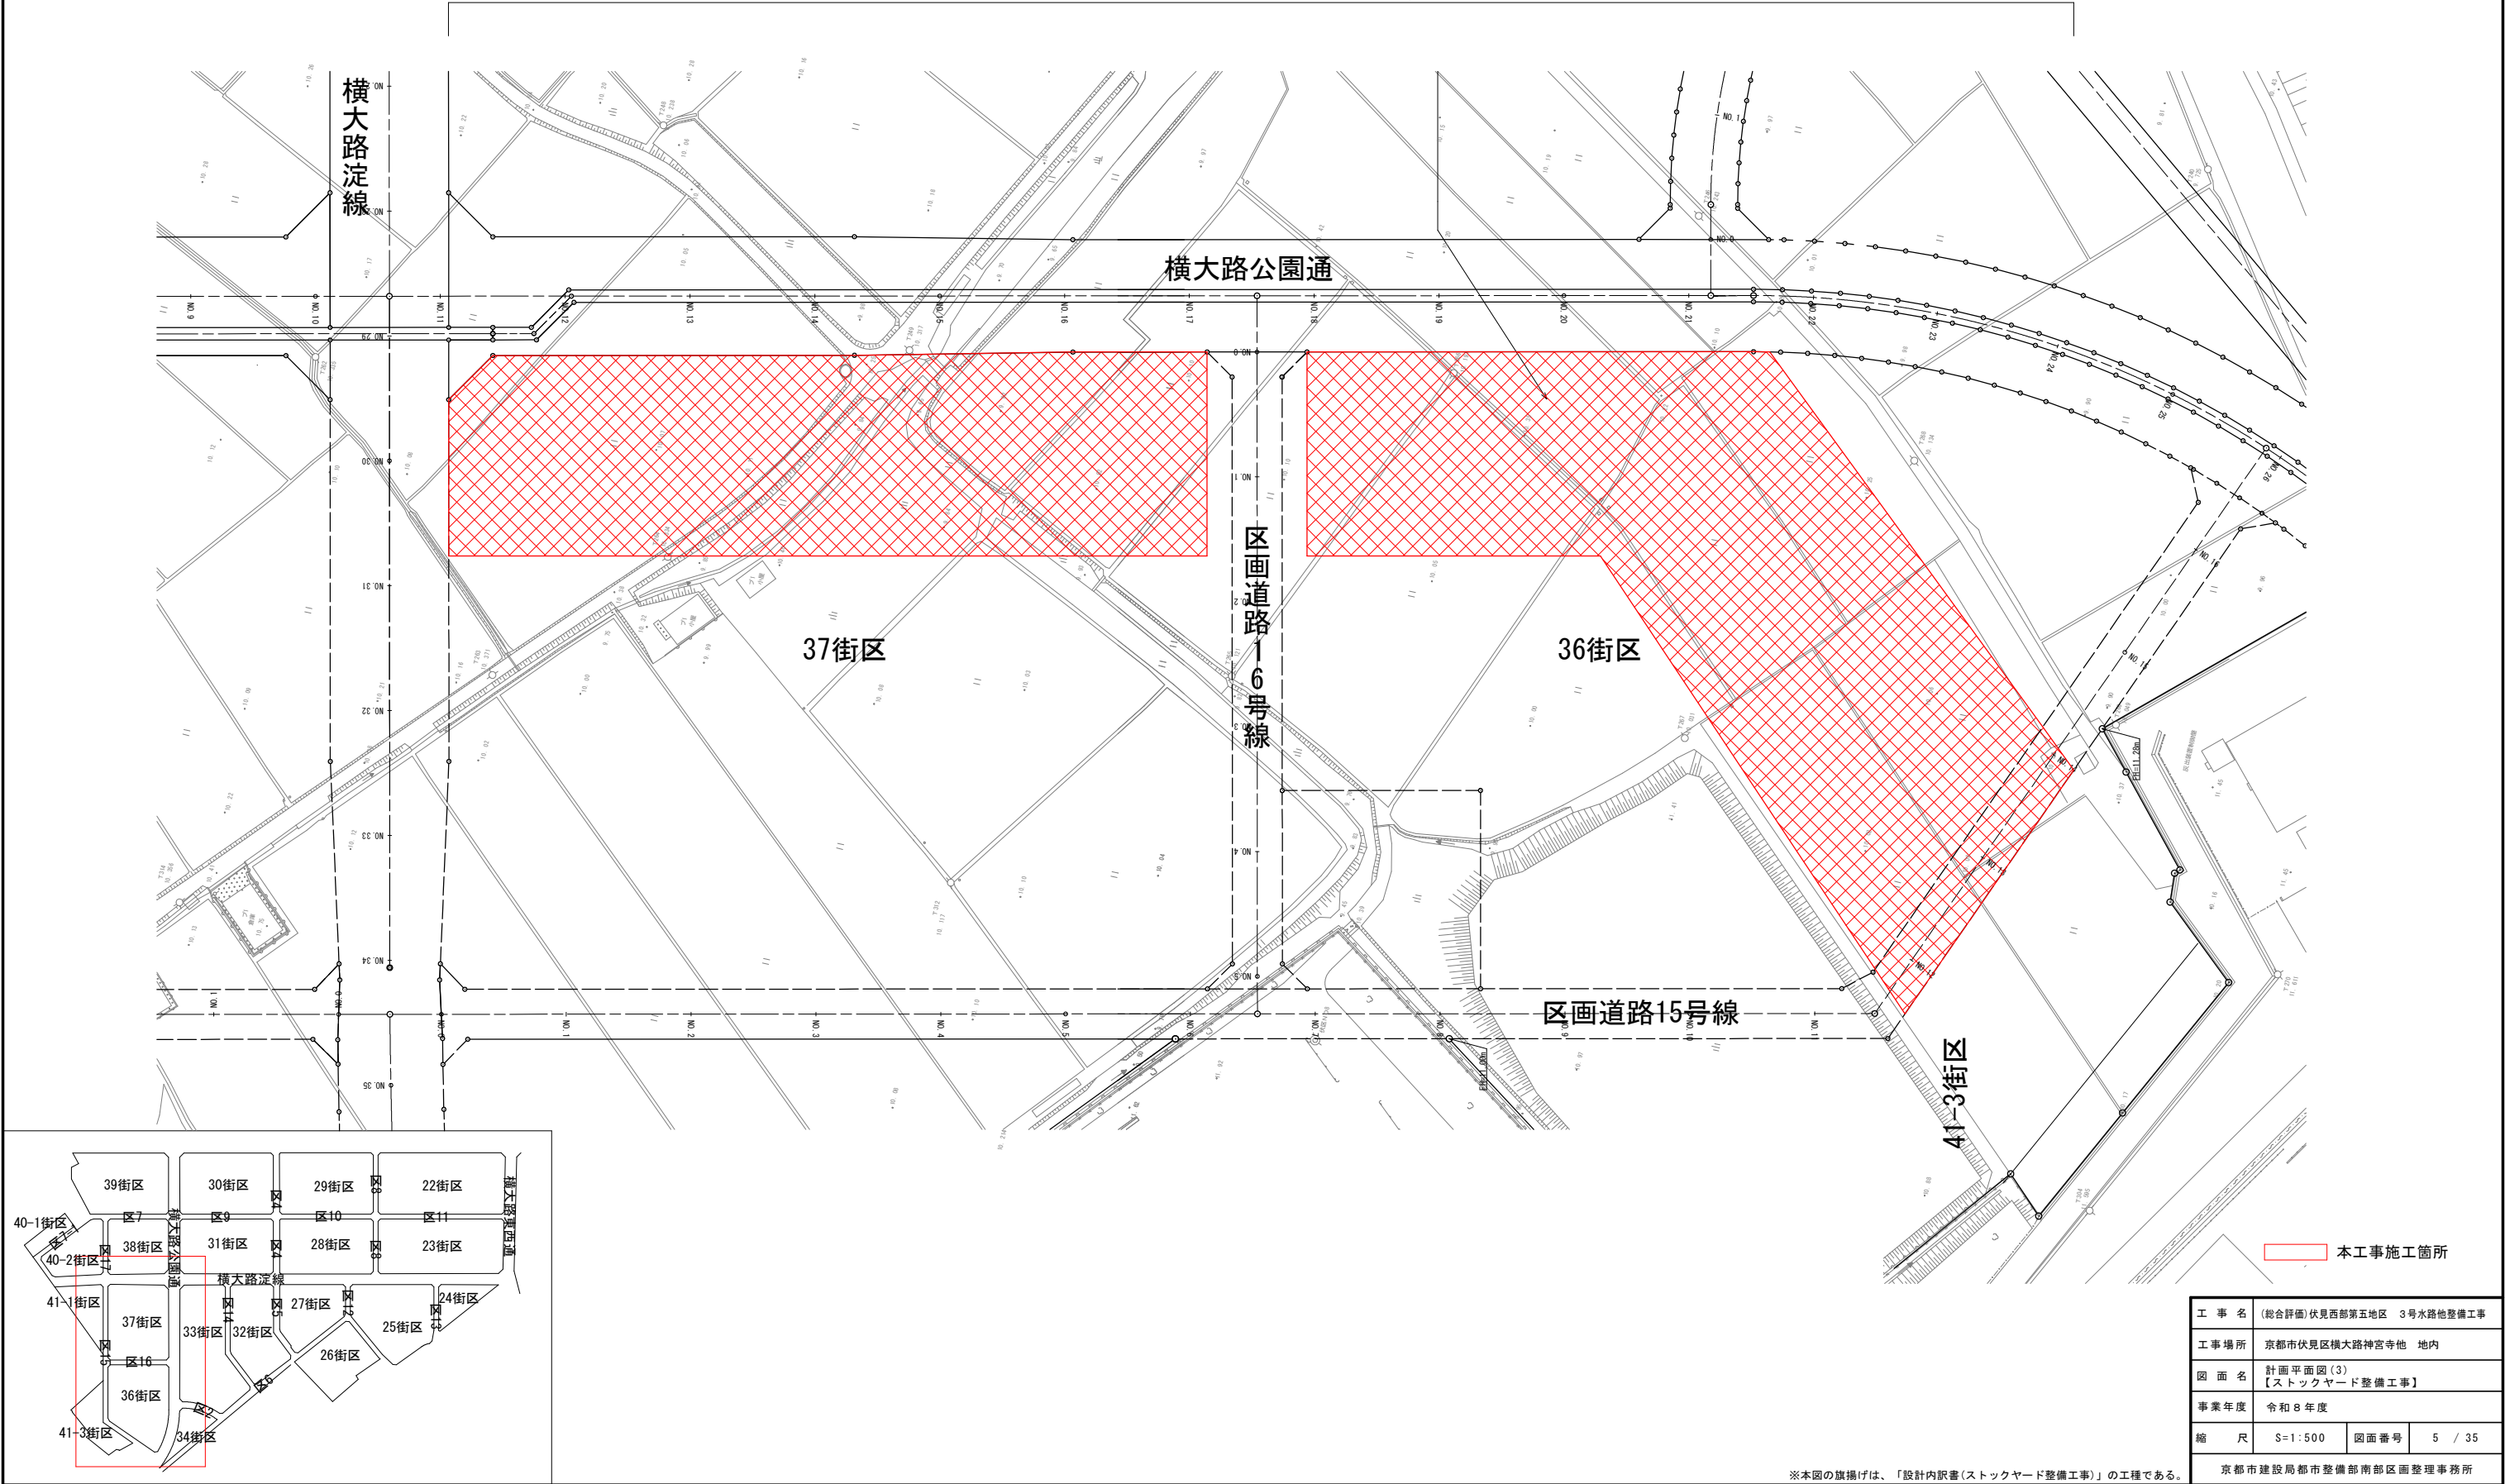


工事名	(総合評価) 伏見西部第五地区 3号水路他整備工事		
工事場所	京都市伏見区横大路神宮寺他 地内		
図面名	計画平面図(3) 【ストックヤード整備工事】		
事業年度	令和8年度		
縮尺	S=1:500	図面番号	5 / 35
京都市建設局都市整備部南部区画整理事務所			

※本図の旗揚げは、「設計内訳書(ストックヤード整備工事)」の工程である。

計画平面図(4)【ストックヤード整備工事】 S=1:500

[三栖淀線]

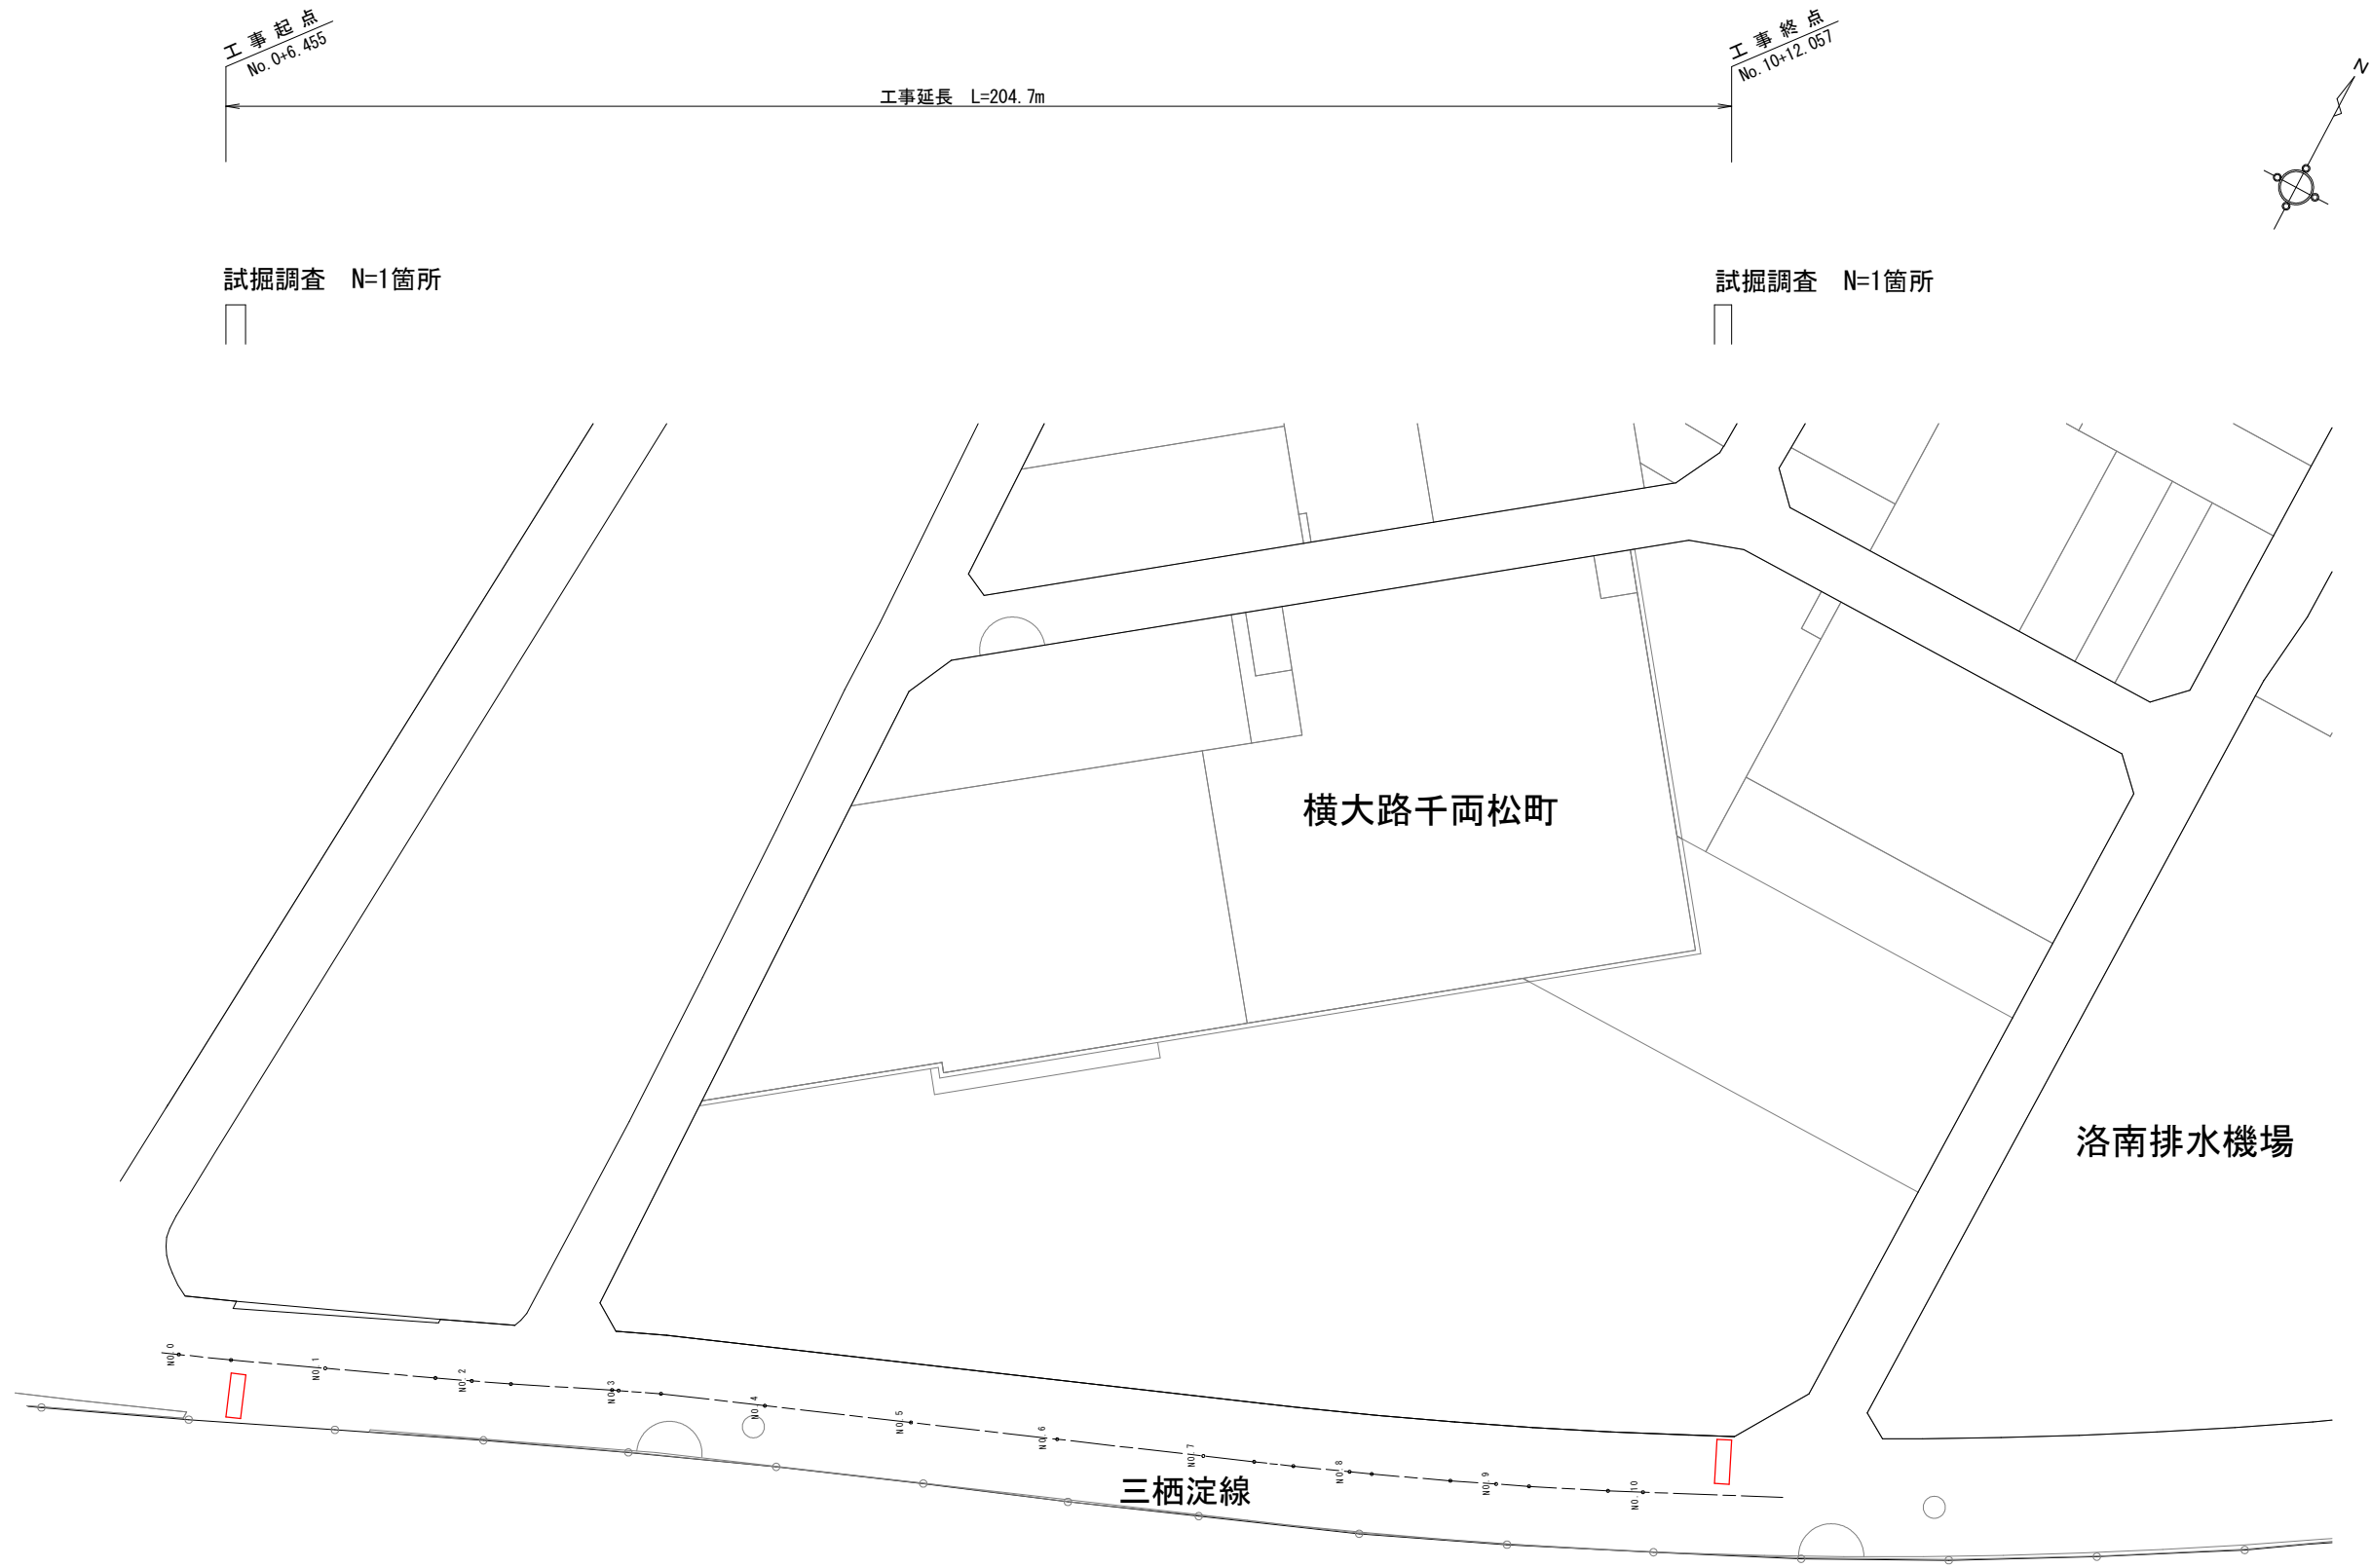

本工程施工箇所

工 事 名	(総合評価)伏見西部第五地区 3号水路他整備工事		
工事場所	京都市伏見区横大路神宮寺地 地内		
図 面 名	計画平面図(4) 【ストックヤード整備工事】		
事業年度	令和8年度		
縮 尺	S=1:500	図面番号	6 / 35
京都市建設局都市整備部南部区画整理事務所			



※本図の旗揚げは、「設計内訳書(ストックヤード整備工事)」の工種である。

地盤改良平面図(1)【水路工事】 S=1:500 (A1)
[3号水路]

工事起点
No. 0+13.484


工事終点
No. 13+9.054

施工延長 L=255.1m

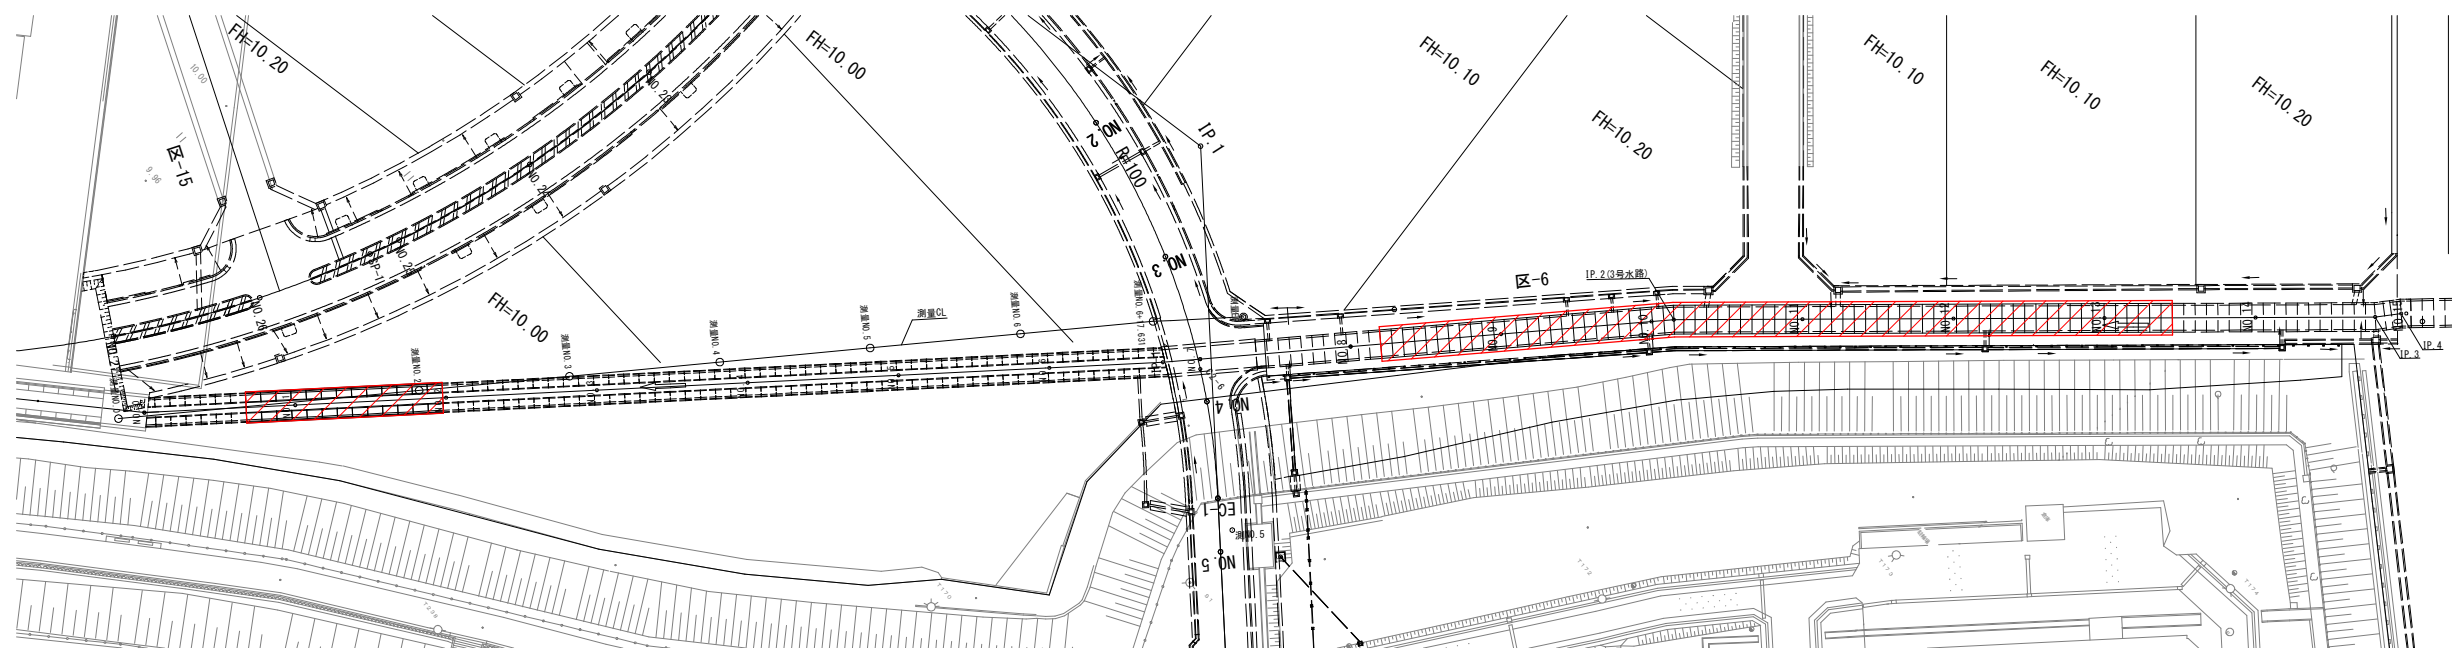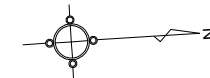

安定処理工(安定処理) A=106.6m²
セメント系固化材, 混合深さH=0.5m, 添加量2.5t/100m²

置換工(置換) L=105.0m
マトリス工法, W=4600, t=300

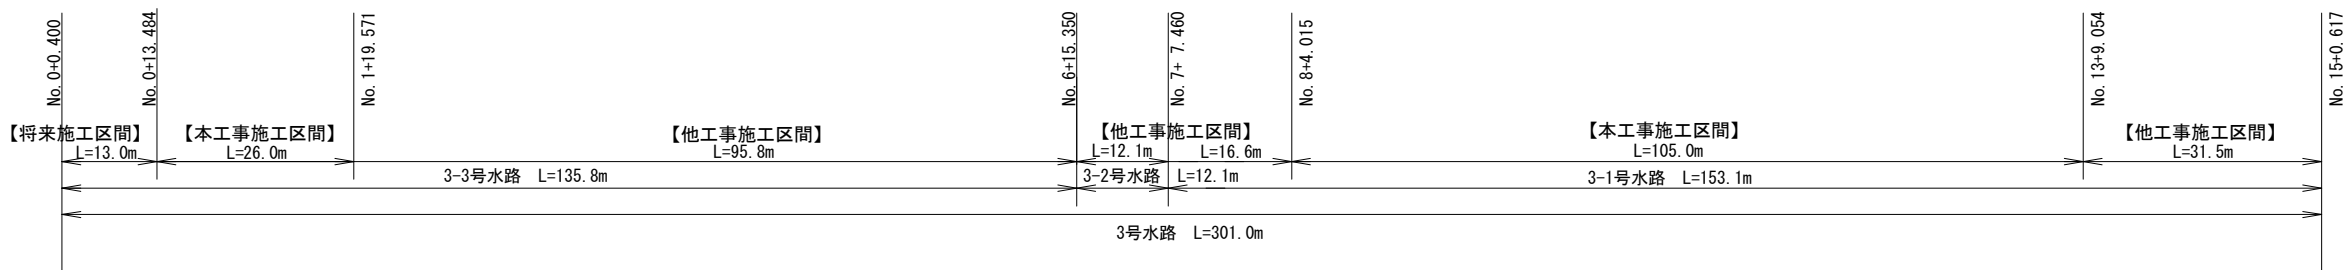

本工事施工箇所


工事名	(総合評価) 伏見西部第五地区 3号水路他整備工事		
工事場所	京都市伏見区横大路神宮寺他 地内		
図面名	地盤改良平面図(1)【水路工事】		
事業年度	令和8年度		
縮尺	S=1:500	図面番号	7 / 35
京都市建設局都市整備部南部区画整理事務所			

※本図の旗揚げは、「設計内訳書(水路工事)」の工種である。

地盤改良平面図(2)【水路工事】

S=1:500

[神社裏水路]

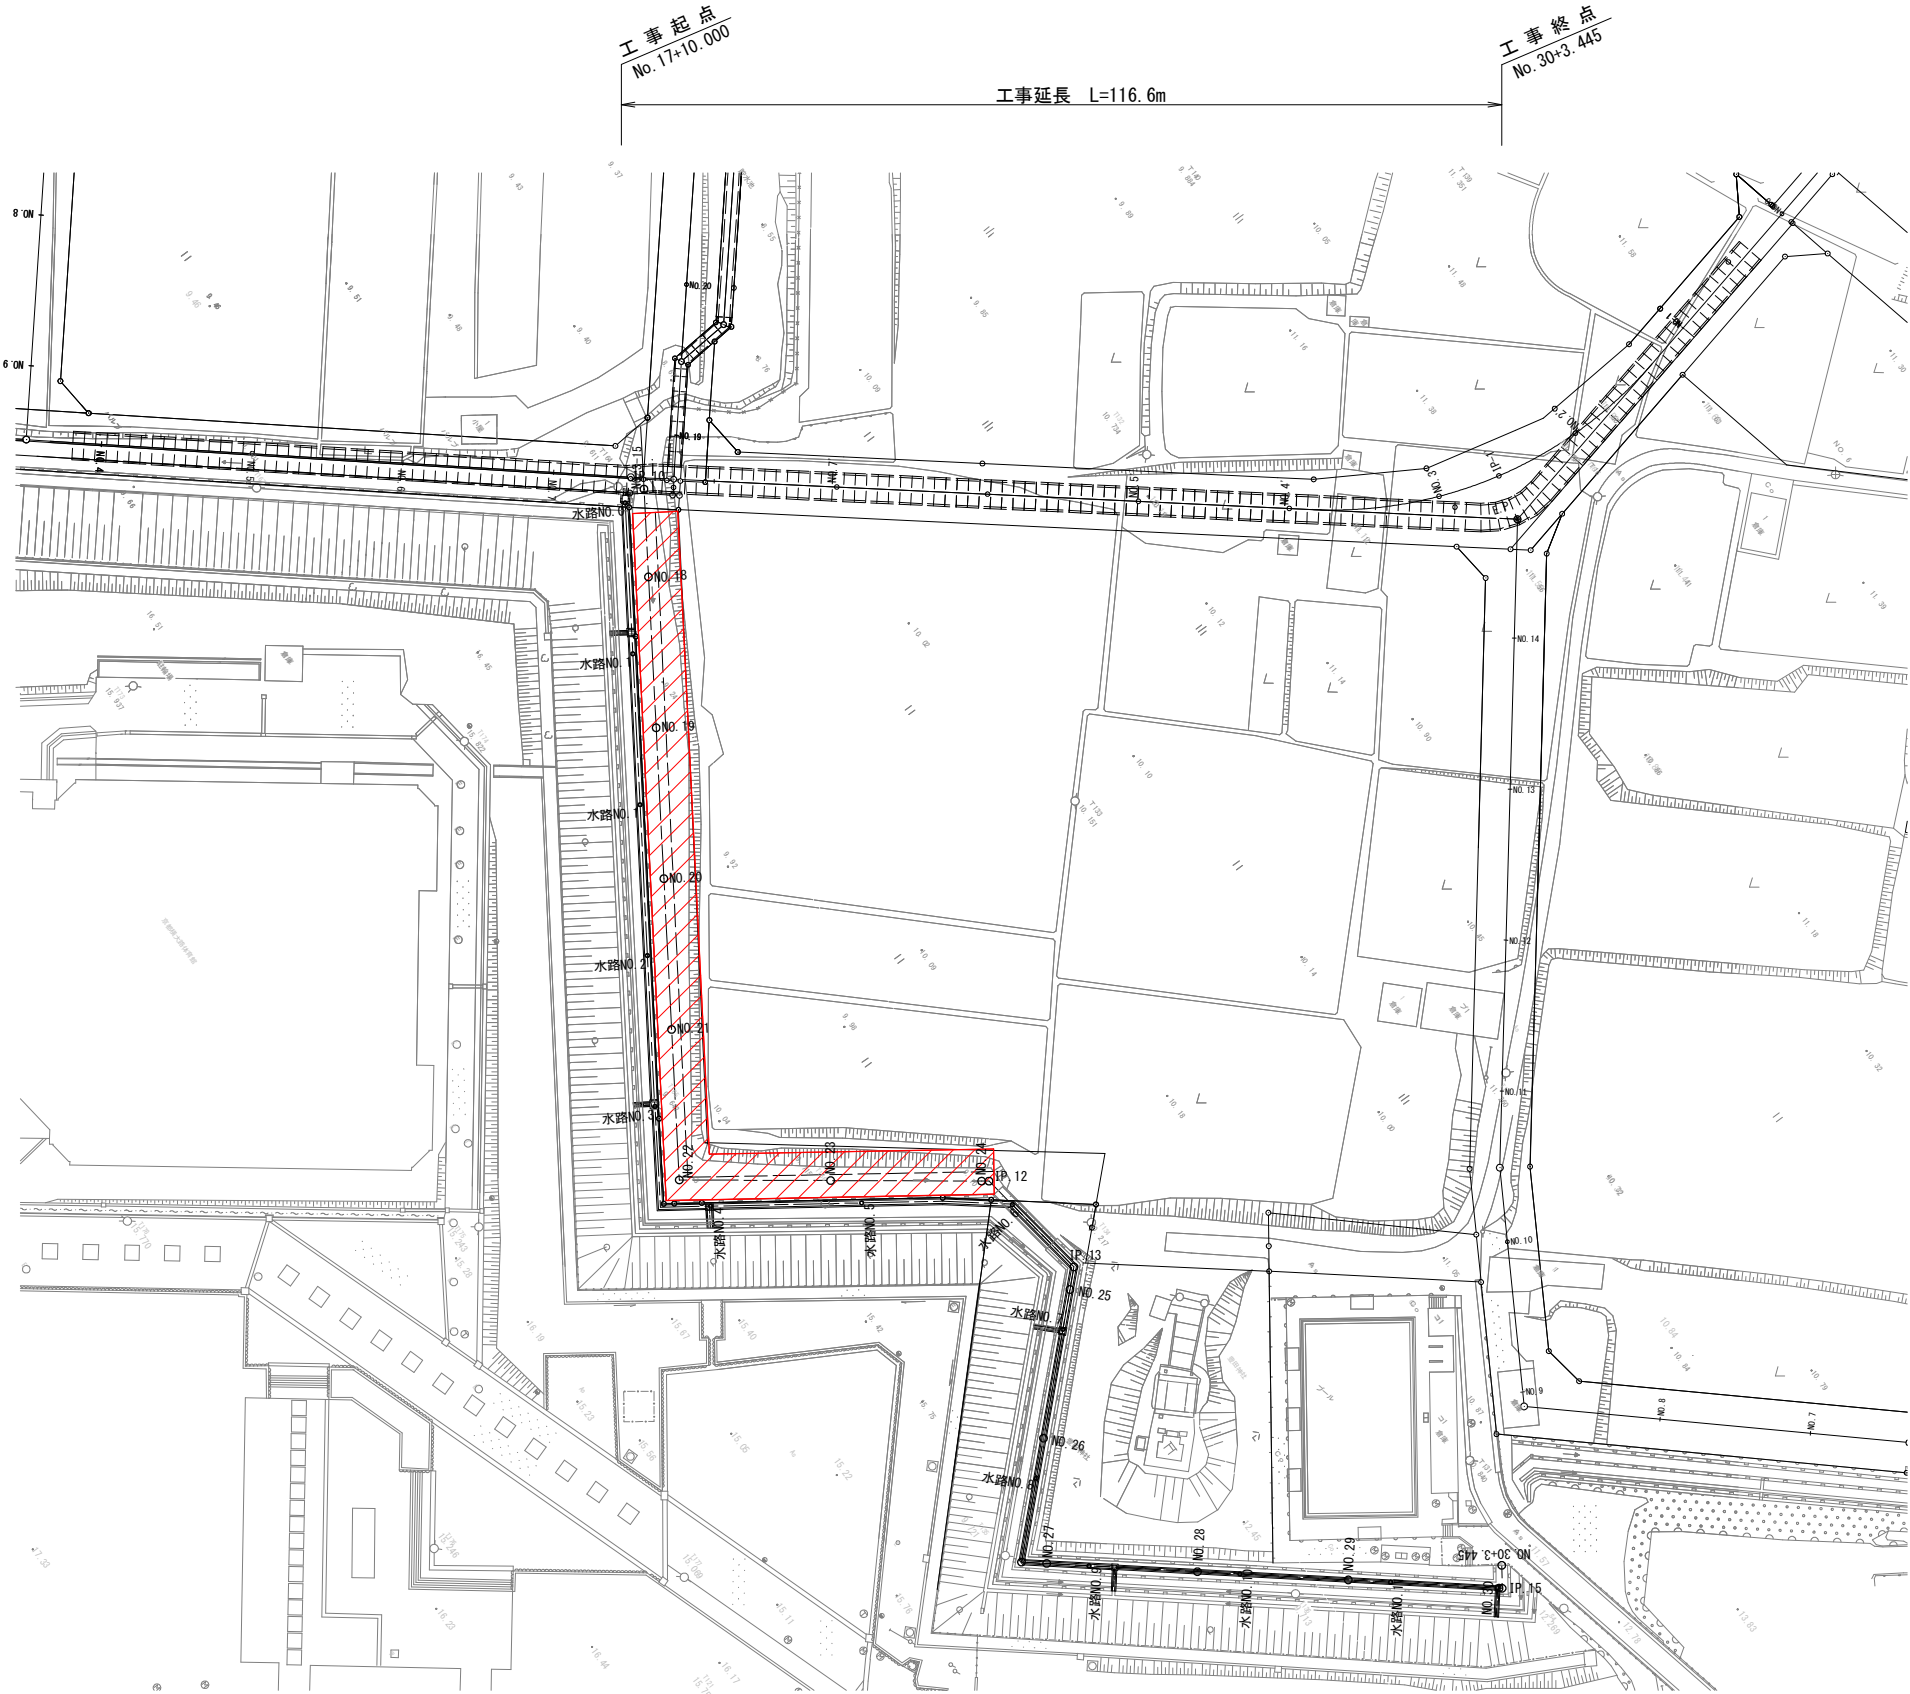

安定処理工(安定処理) A=772.2m²
環境負荷低減型固化材, 混合深さH=0.5m, 添加量6.5t/100m²

本工事施工箇所


工 事 名	(総合評価) 伏見西部第五地区 3号水路他整備工事		
工事場所	京都市伏見区横大路神宮寺他 地内		
図 面 名	地盤改良平面図(2)【水路工事】		
事業年度	令和8年度		
縮 尺	S=1:500	図面番号	8 / 35
京都市建設局都市整備部南部区画整理事務所			

※本図の旗揚げは、「設計内訳書(水路工事)」の工種である。

縦断面図(1) [3号水路]

SV=1:100
SH=1:500

【 水路工事 】

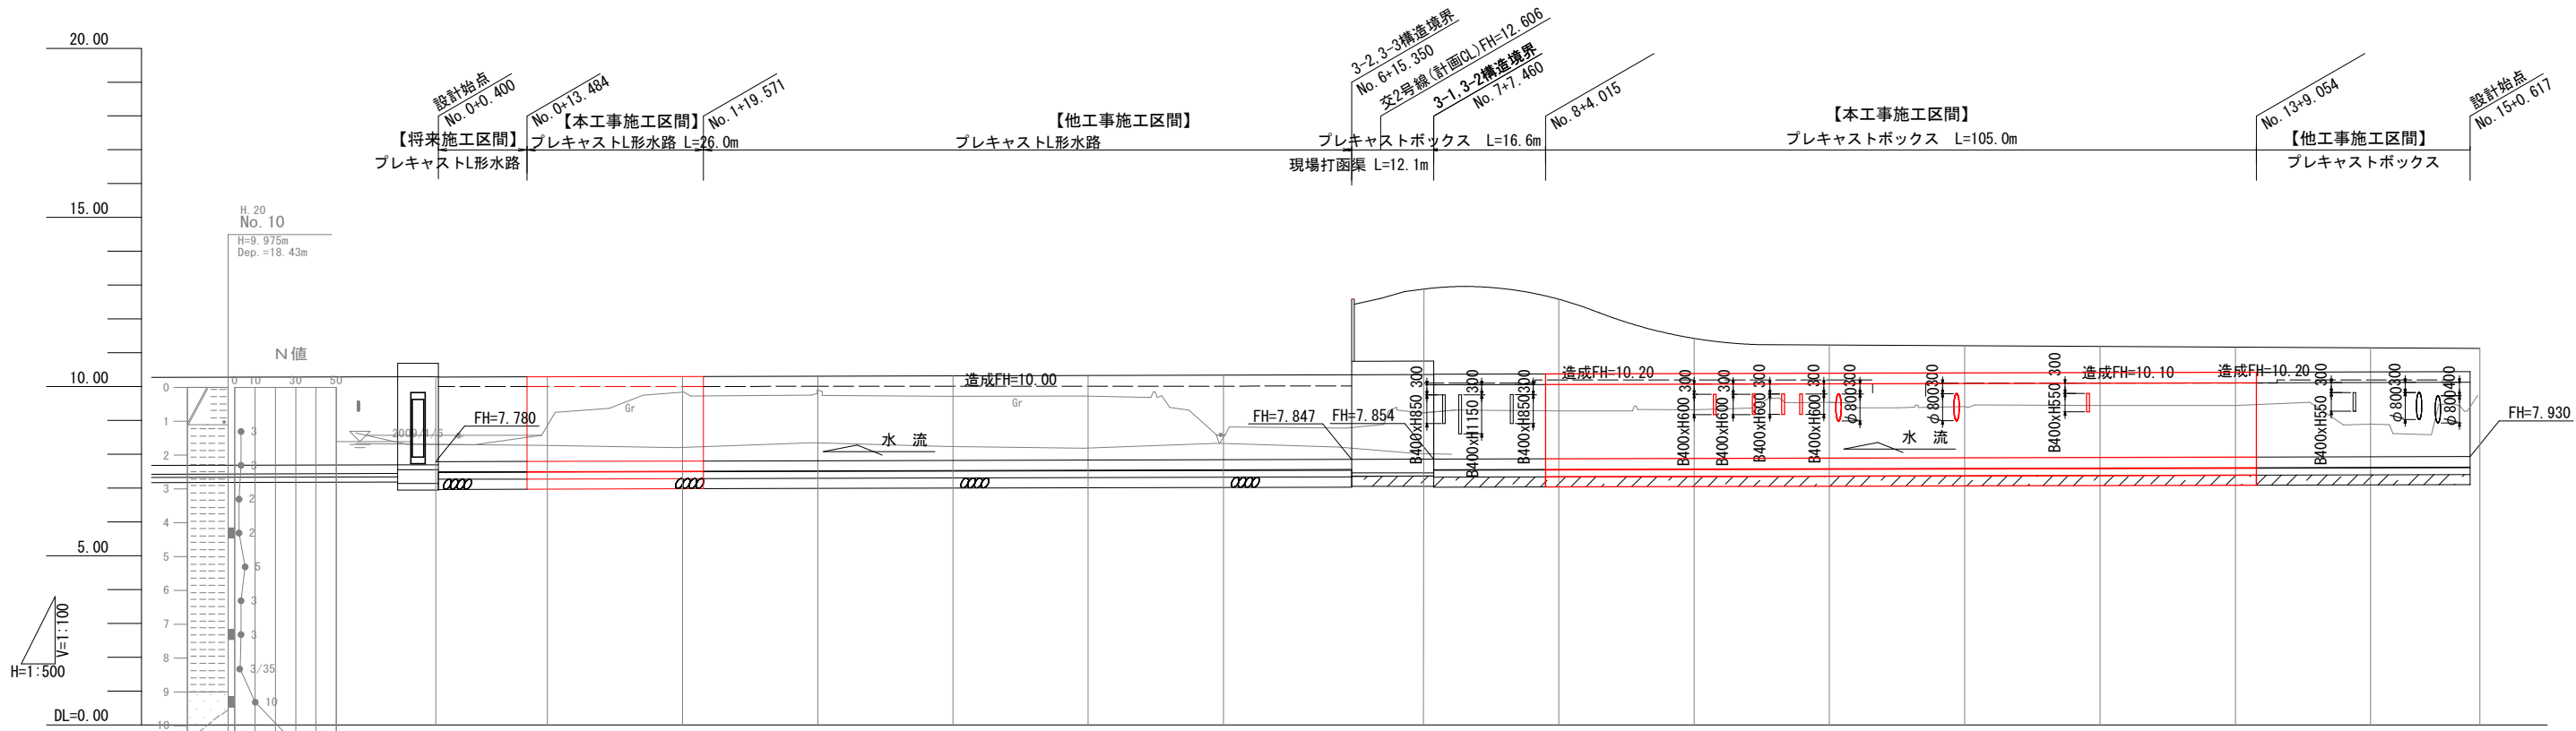



道路計画高																																						
管渠諸元																																						
道路計画高	15.00	15.00	15.00	15.00	15.00	15.00	15.00	15.00	15.00	15.00	15.00	15.00	15.00	15.00	15.00	15.00	15.00	15.00	15.00	15.00																		
土 被 り	60/20	60/20	60/20	60/20	60/20	60/20	60/20	60/20	60/20	60/20	60/20	60/20	60/20	60/20	60/20	60/20	60/20	60/20	60/20	60/20																		
地 盤 高	8.29	8.56	9.82	9.76	9.71	9.72	8.31	8.77	8.30	9.28	9.31	9.53	9.53	9.37	8.40	9.44	9.44	8.88	9.96																			
函(水路)底高	7.780	7.788	7.790	7.798	7.800	7.808	7.810	7.818	7.820	7.828	7.830	7.838	7.840	7.847	7.848	7.850	7.853	7.853	7.860	7.863	7.870	7.873	7.880	7.882	7.883	7.889	7.890	7.893	7.900	7.903	7.910	7.913	7.920	7.923	7.928	7.930	7.931	
追加距離	0.000	16.506	16.506	36.487	40.000	56.467	60.000	76.447	80.000	96.428	100.000	116.408	120.000	134.022	135.063	140.000	145.949	146.028	160.000	165.950	180.000	185.951	200.000	202.959	205.925	216.150	220.000	225.925	240.000	245.925	260.000	265.925	280.000	295.852	299.327	300.000	302.087	
単 距 離	0.000	16.506	3.494	16.487	3.513	16.467	3.533	16.447	3.553	16.428	3.572	16.408	3.592	14.022	1.041	4.937	5.949	6.079	13.972	5.950	14.050	5.951	14.049	2.959	2.966	10.225	3.850	5.925	14.075	5.925	14.075	5.925	14.075	9.927	3.475	0.673	0.617	1.470
測 点	測No. 0	+16.506	測No. 1	+16.487	測No. 2	+16.467	測No. 3	+16.447	測No. 4	+16.428	測No. 5	+16.408	測No. 6	+14.022	+15.063	測No. 7	+5.949	+8.028	測No. 8	+5.950	測No. 9	+5.951	測No. 10	+2.959	+5.925	+16.150	測No. 11	+5.925	測No. 12	+5.925	測No. 13	+5.925	測No. 14	+15.852	+19.327	測No. 15	+0.617	+2.087
曲 率 図																																						
測量・道路測 点	測No. 0	測No. 1	測No. 2	測No. 3	測No. 4	測No. 5	測No. 6	測No. 6	

工 事 名	(総合評価) 伏見西部第五地区 3号水路他整備工事		
工 事 場 所	京都市伏見区横大路神宮寺他 地内		
図 面 名	縦断面図(1) [3号水路]		
事業年度	令和8年度		
縮 尺	SV=1:100 SH=1:500	図面番号	9 / 35
京都市建設局都市整備部南部区画整理事務所			

SV=1:100
SH=1:500

【 水路工事 】

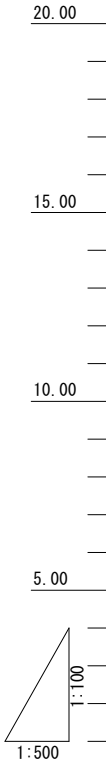

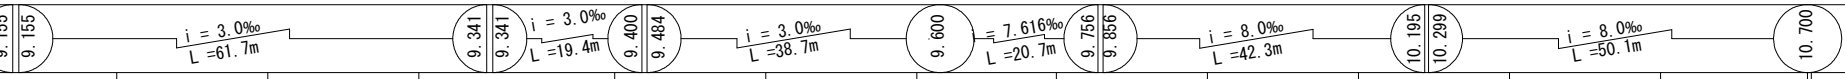
路線番号		神社裏水路														
勾 配																
地 盤 高	10.10	10.10	10.10	10.10	10.10	10.10	10.10	10.10	10.10	10.21	10.34	10.47	10.60	10.73	11.00	11.00
水路底高	9.125	9.144	9.194	9.254	9.314	9.389	9.531	9.591	9.712	9.965	10.125	10.385	10.540	10.700	10.700	
追加距離	349.811	360.000	380.000	400.000	420.000	440.000	460.000	480.000	500.000	520.000	540.000	560.000	580.000	600.000	600.000	
単 距 離	0.000	10.189	20.005	20.000	20.000	28.161	19.551	20.003	18.487	20.000	20.000	20.000	20.000	20.000	0.000	
測 点	測No.18 +3.936	測No.18	測No.19	測No.20	測No.21	測No.22	測No.23	測No.24	測No.25	測No.26	測No.27	測No.28	測No.29	測No.30 +19.491	測No.30	

工 事 名	(総合評価)伏見西部第五地区 3号水路整備工事		
工事場所	京都市伏見区横大路神宮寺地 地内		
図 面 名	縦断面図(2)〔神社裏水路〕		
事案年度	令和8年度		
縮 尺	SV=1:100 SH=1:500	図面番号	10 / 35
京都市建設局都市整備部南部地区區整理事務所			

標準横断面図(1) [3号水路] S=1:50
【 水路工事 】

NO. 0+16.506
FH=7.789

測量NO. 1
GH=8.56

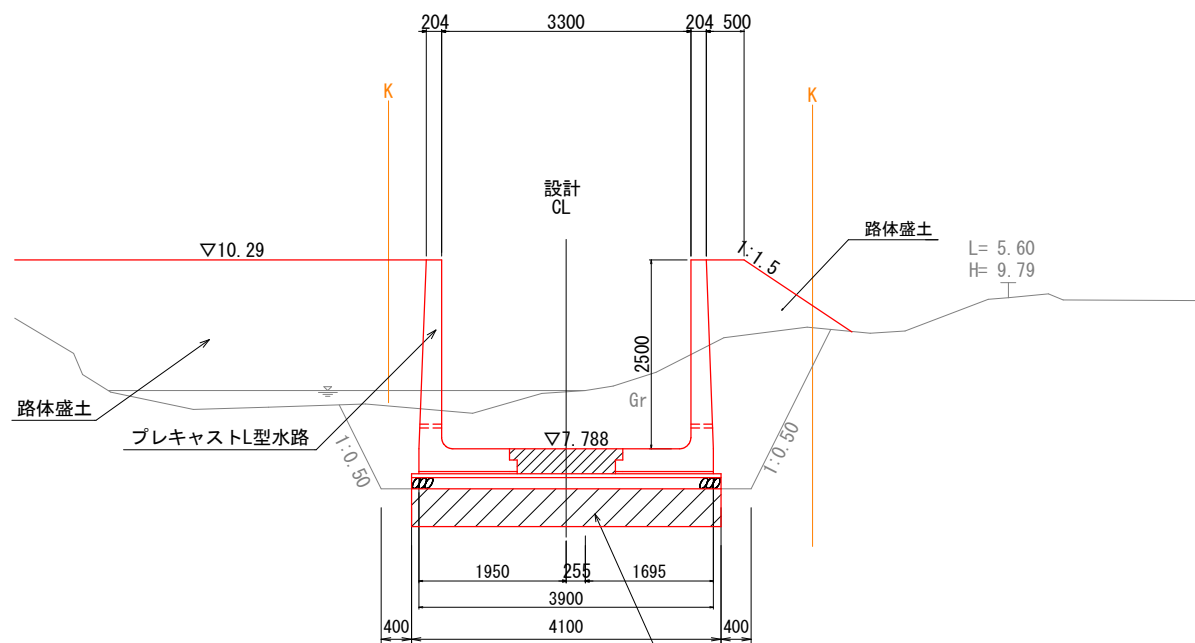


地盤改良工
安定処理、バックホウ混合 t=500 W=4100
セメント系固化材(一般軟弱土用、フレコンパック)、添加量:50kg/m3

NO. 8+5.950

FH=7.864

NO. 1


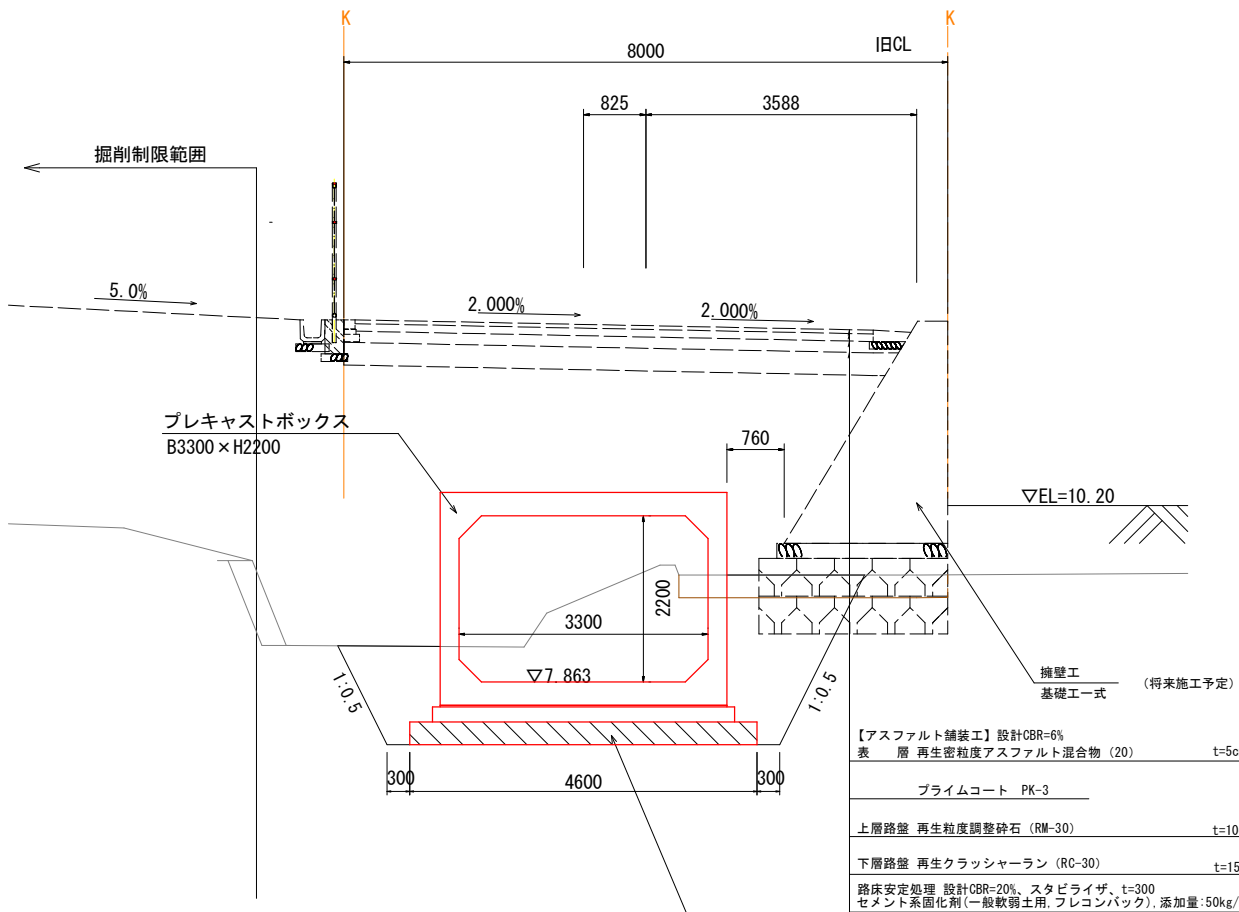


地盤改良工
置換(マットレス工法)、t=300 W=4600

【アスファルト舗装工】設計CBR=6%	
表層 再生密粒度アスファルト混合物 (20)	t=5cm
プライムコート PK-3	
上層路盤 再生粒度調整砕石 (RM-30)	t=10cm
下層路盤 再生クラッシャーラン (RC-30)	t=15cm
路床安定処理 設計CBR=20%、スタビライザ、t=300 セメント系固化剤(一般軟弱土用、フレコンパック)、添加量:50kg/m3	
(将来施工予定)	


工事名	(総合評価) 伏見西部第五地区 3号水路他整備工事		
工事場所	京都市伏見区横大路神宮寺地 地内		
図面名	標準横断面図(1) [3号水路]		
事業年度	令和8年度		
縮尺	S=1:50	図面番号	11 / 35
京都市建設局都市整備部南部区画整理事務所			

標準横断面図(2) [神社裏水路] S=1:50
【 水路工事 】

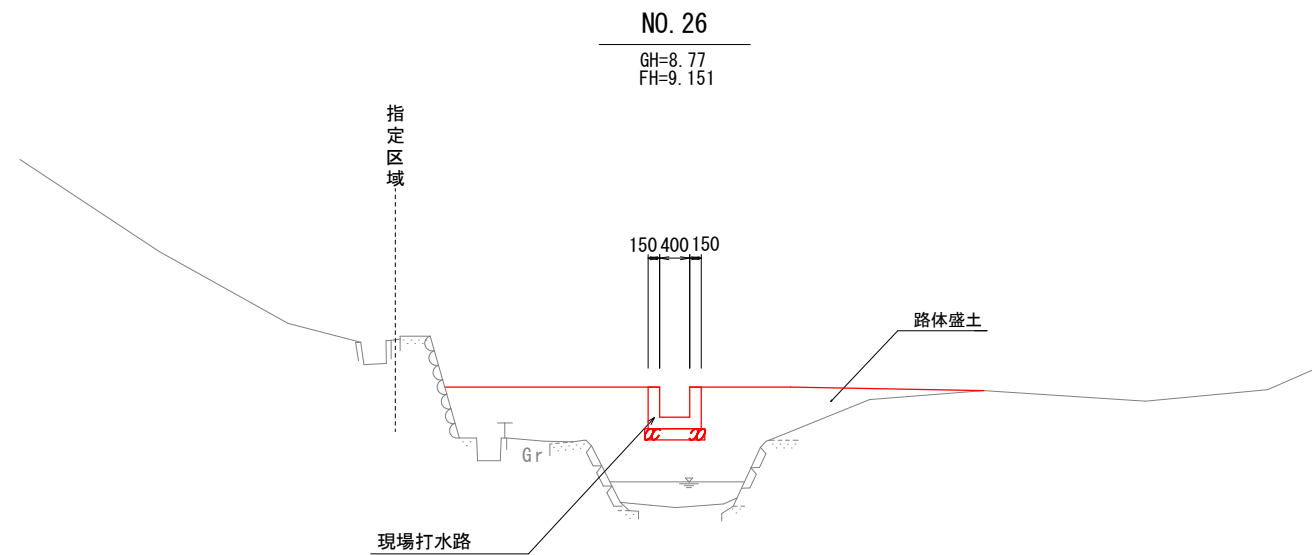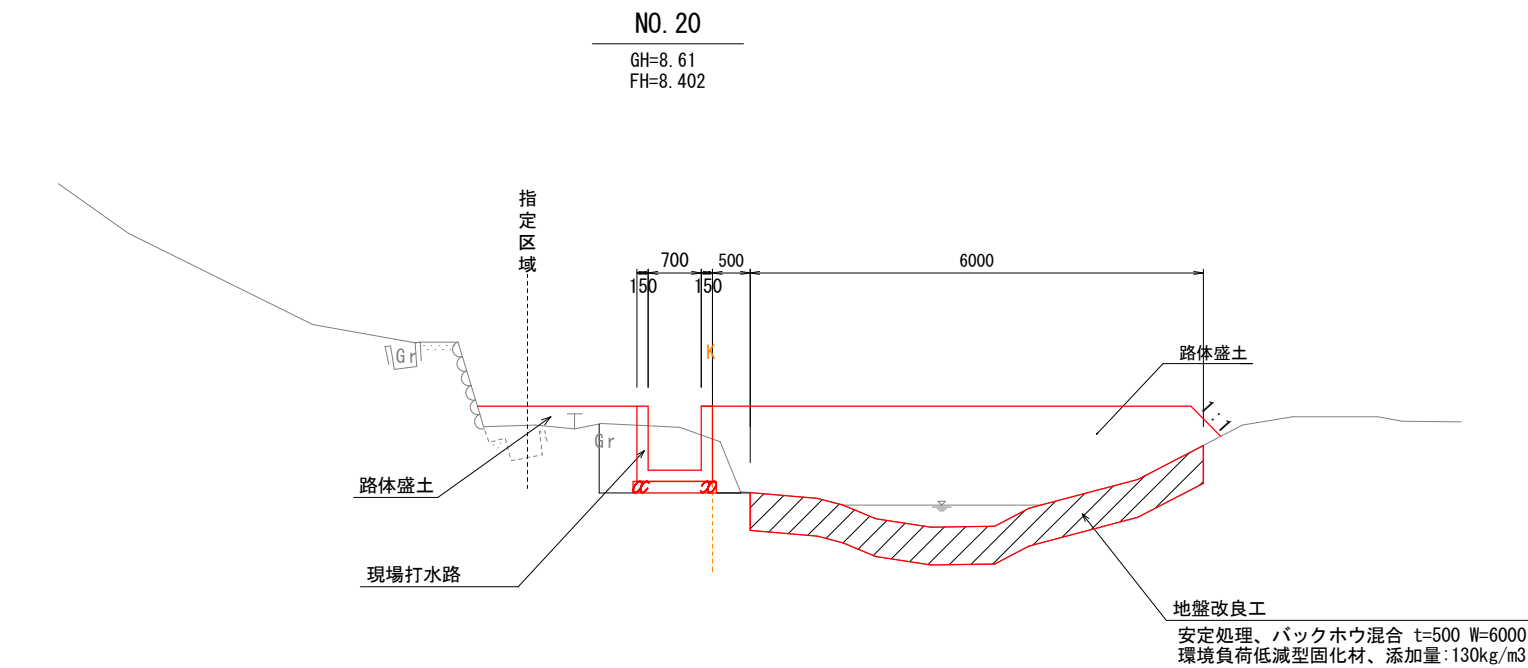

工 事 名	(総合評価) 伏見西部第五地区 3号水路他整備工事		
工 事 場 所	京都市伏見区横大路神宮寺他 地内		
図 面 名	標準横断面図(2) [神社裏水路]		
事業年度	令和8年度		
縮 尺	S=1:50	図面番号	12 / 35
京都市建設局都市整備部南部区画整理事務所			

横断面図(1) [3号水路] S=1:100
【 水路工事 】

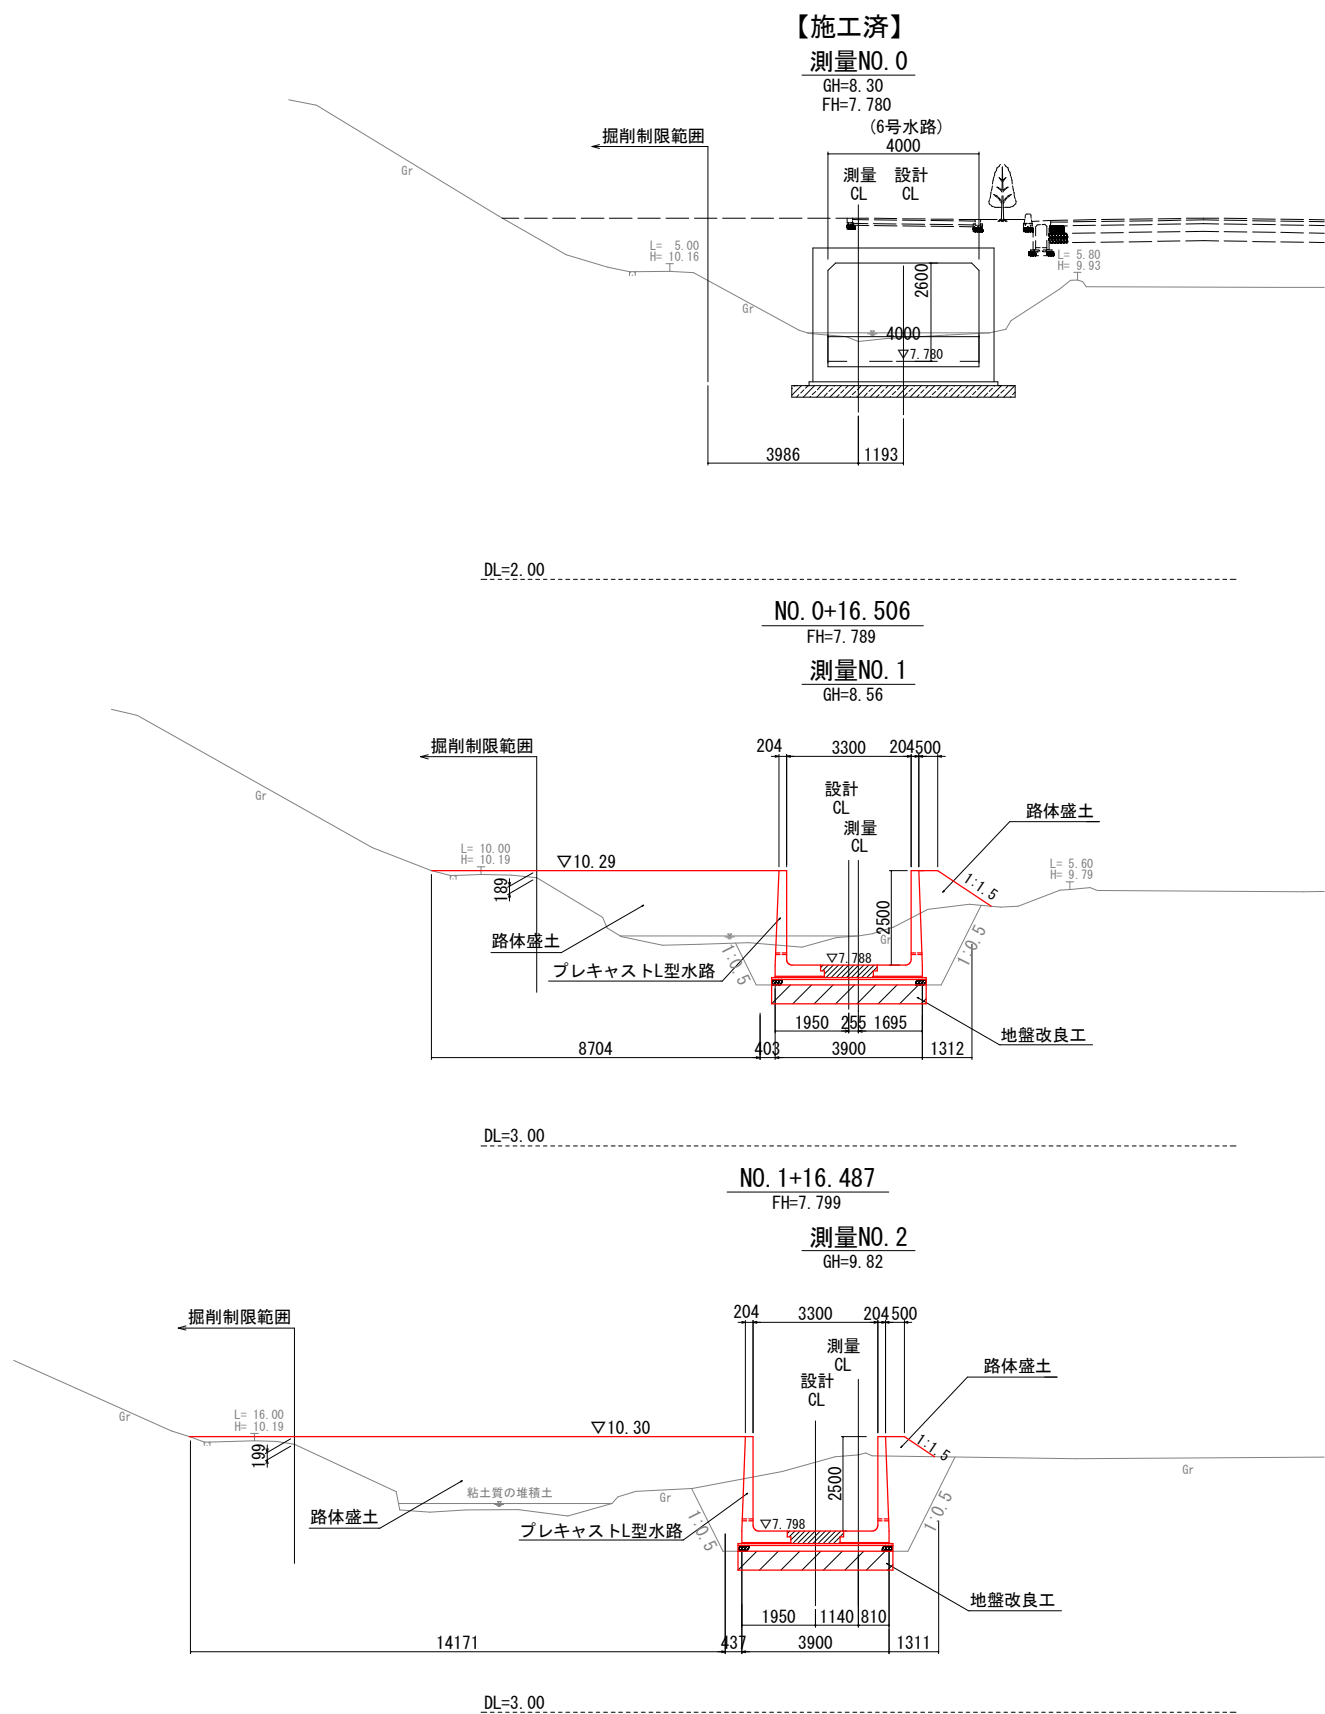

【排水橋造物工】作業土工

項 目	単位	数量
埋戻し	m2	3.0

【道路土工】路体盛土工

項 目	単位	数量
盛土(幅員2.5m未満)	m2	1.2
盛土(幅員4.0m以上)	m2	10.3

【排水橋造物工】作業土工

項 目	単位	数量
埋戻し	m2	4.6




【道路土工】路体盛土工

項 目	単位	数量
盛土(幅員2.5m未満)	m2	0.5
盛土(幅員4.0m以上)	m2	18.6

本工事施工箇所






工 事 名	(総合評価)伏見西部第五地区 3号水路他整備工事		
工事場所	京都市伏見区横大路神宮寺他 地内		
図 面 名	横断面図(1) [3号水路]		
事業年度	令和8年度		
縮 尺	S=1:100	図面番号	13 / 35
京都市建設局都市整備部南部区画整理事務所			

【 水路工事 】

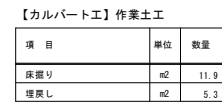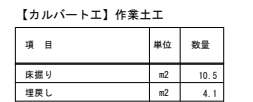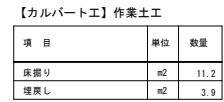







工 事 名	(総合評価)伏見西部第五地区 3号水路他整備工事		
工事場所	京都市伏見区横大路神宮寺地 地内		
図 面 名	横断面図(2)〔3号水路〕		
事業年度	令和 8 年度		
縮 尺	S=1:100	図面番号	14 / 35
京都市建設局都市整備部南部区画整理事務所			

横断面図(3) [3号水路] S=1:100
【 水路工事 】

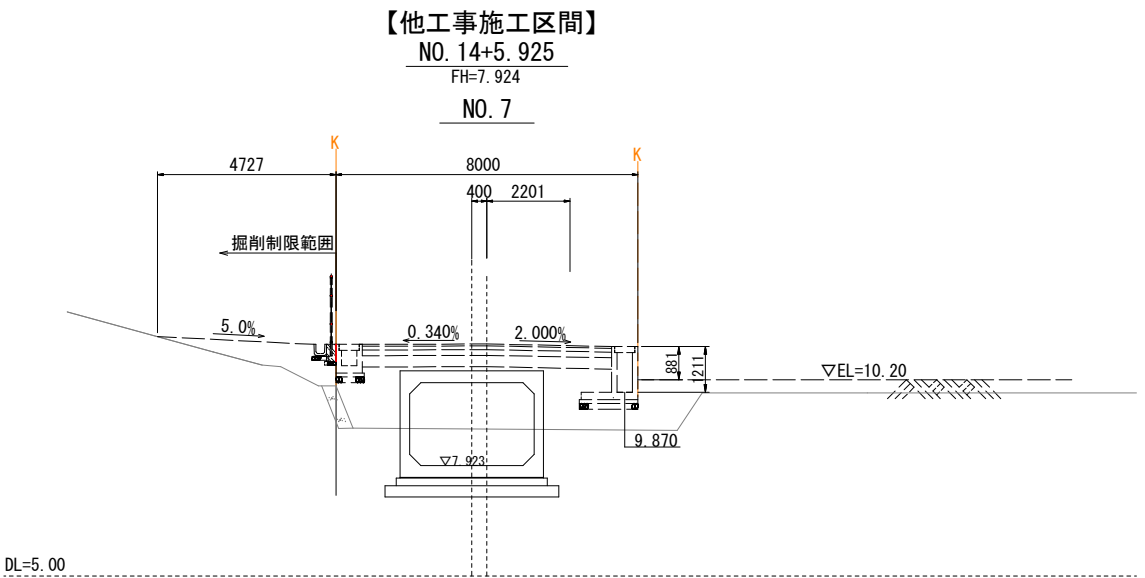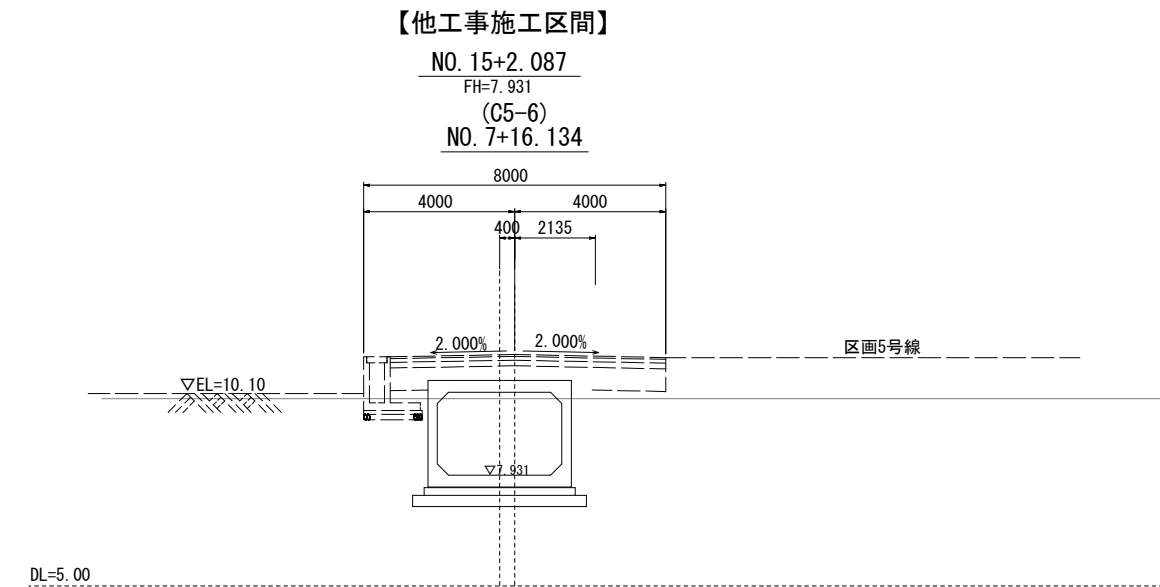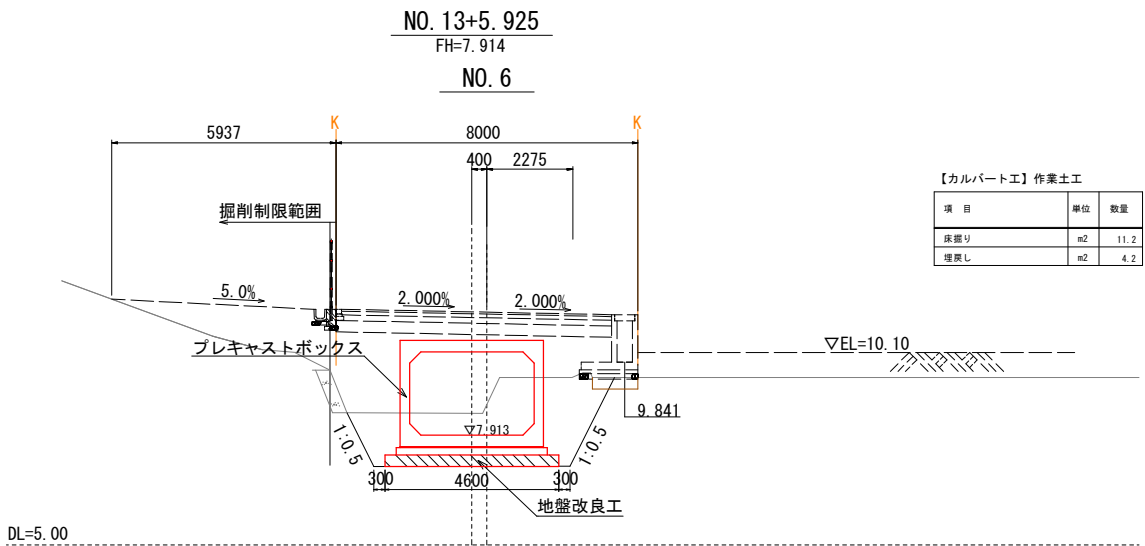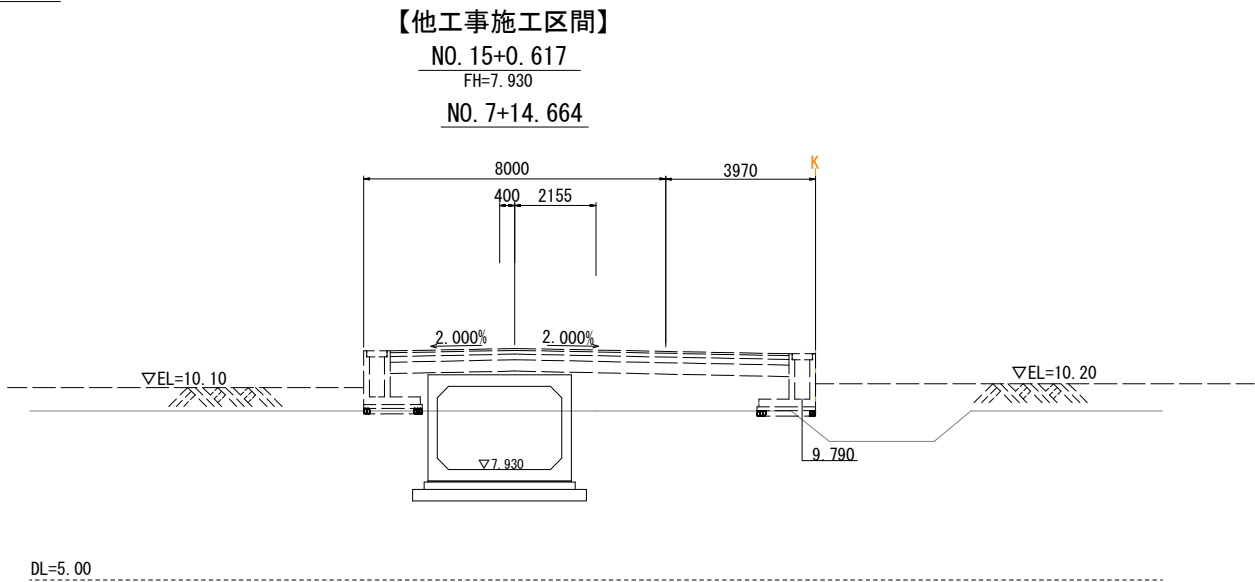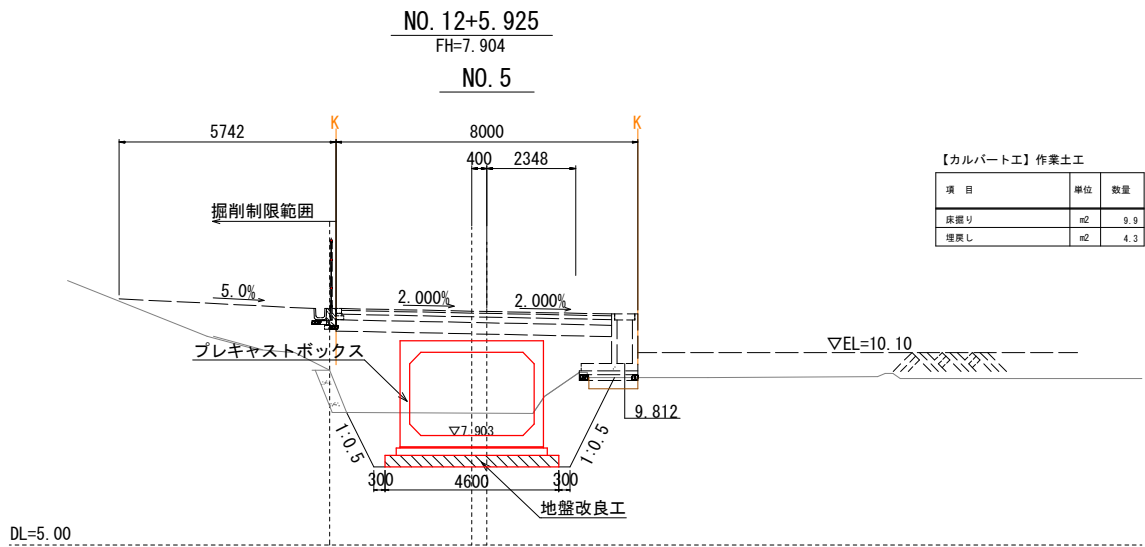


工 事 名	(総合評価)伏見西部第五地区 3号水路他整備工事		
工事場所	京都市伏見区横大路神宮寺他 地内		
図 面 名	横断面図(3) [3号水路]		
事業年度	令和8年度		
縮 尺	S=1:100	図面番号	15 / 35
京都市建設局都市整備部南部区画整理事務所			

横断面図(4) [神社裏水路] S=1:100
【 水路工事 】

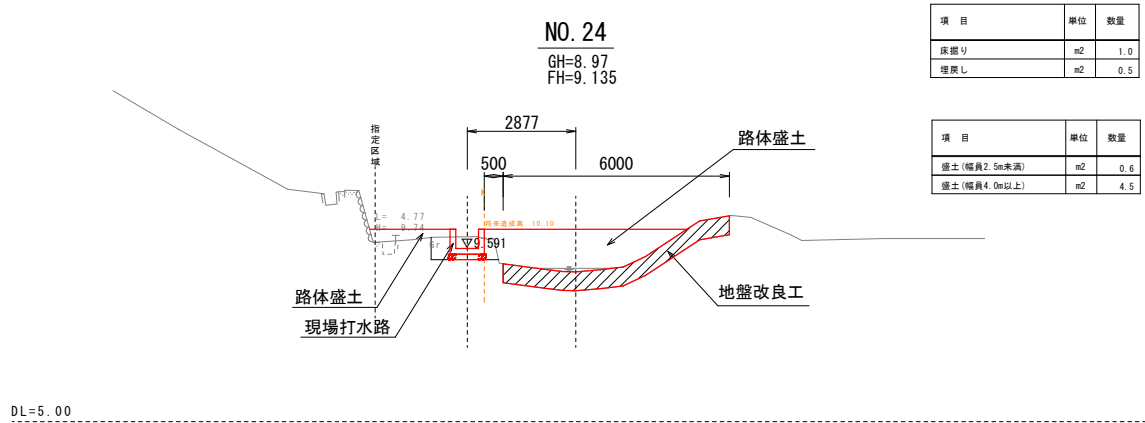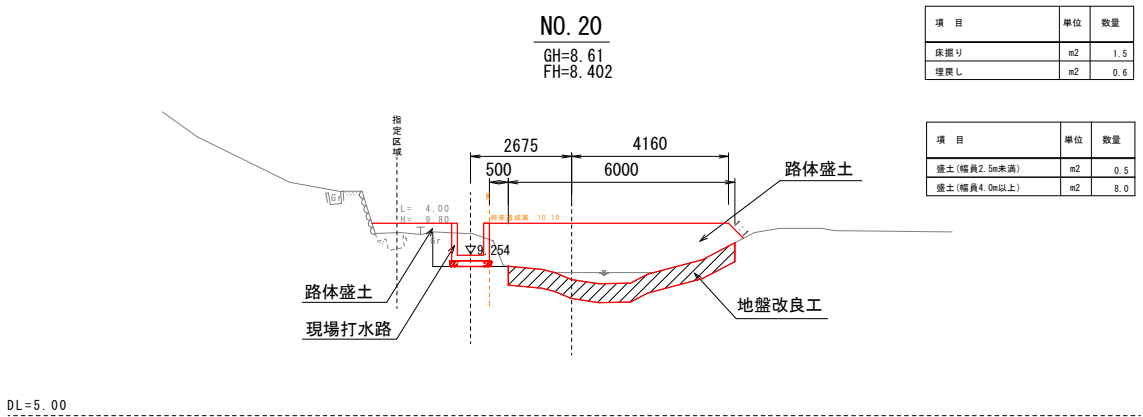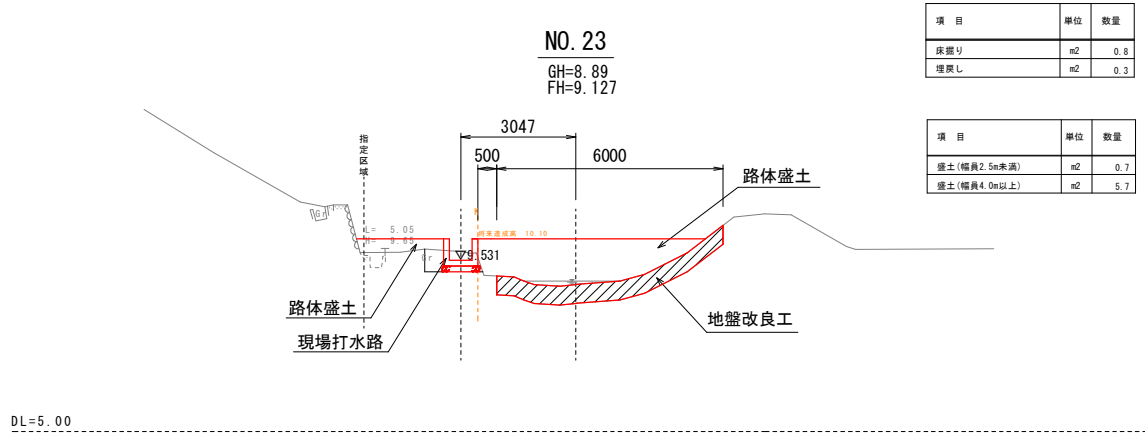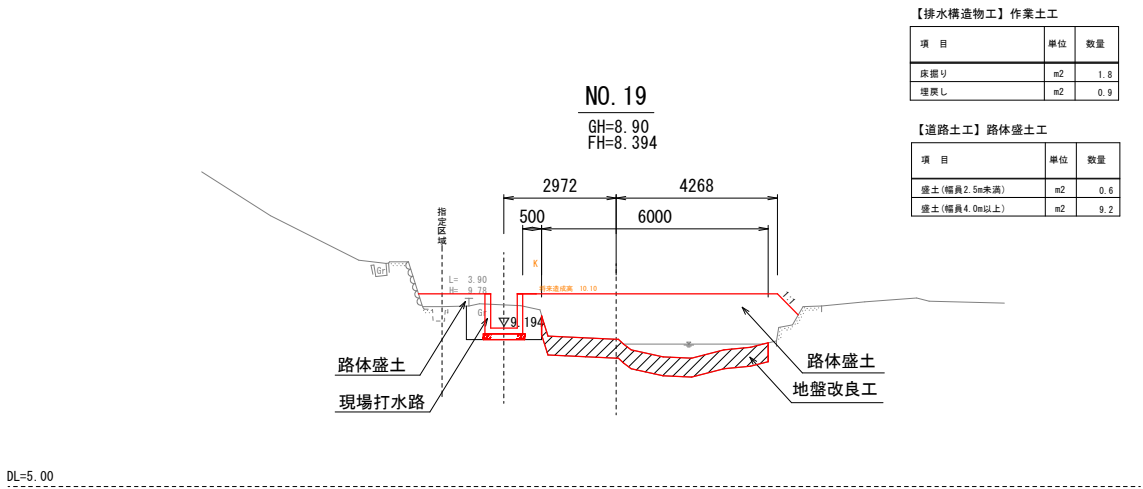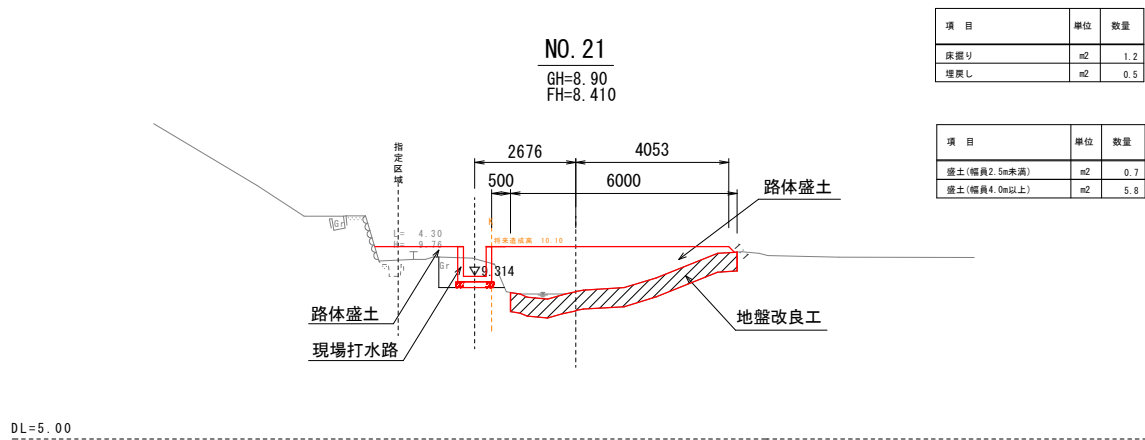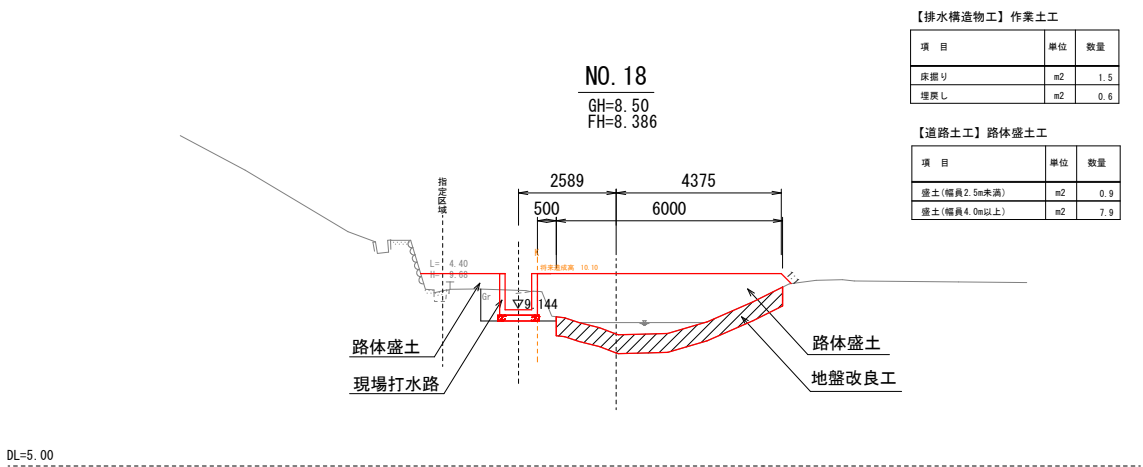


工事名	(総合評価) 伏見西部第五地区 3号水路他整備工事		
工事場所	京都市伏見区横大路神宮寺他 地内		
図面名	横断面図(4) [神社裏水路]		
事業年度	令和8年度		
縮尺	S=1:100	図面番号	16 / 35
京都市建設局都市整備部南部区画整理事務所			


横断面図(5) [神社裏水路] S=1:100
【 水路工事 】

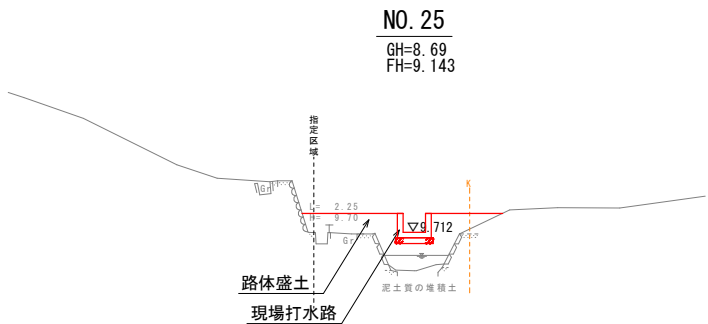


【道路土工】路体盛土工		
項 目	単位	数量
盛土(幅員2.5m未満)	m2	3.5

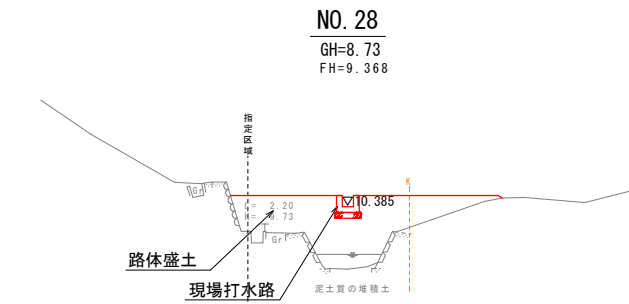


【道路土工】路体盛土工		
項 目	単位	数量
盛土(幅員2.5m未満)	m2	3.6
盛土(幅員2.5m以上4.0m未満)	m2	3.4

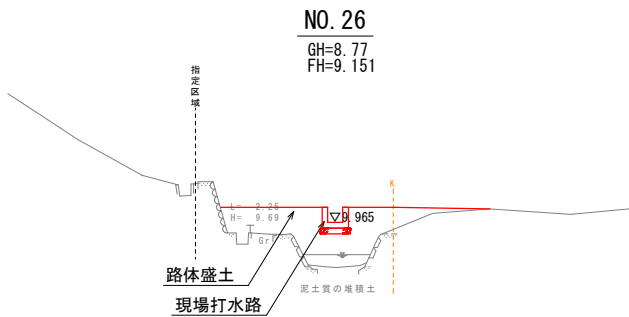

【道路土工】路体盛土工		
項 目	単位	数量
盛土(幅員2.5m未満)	m2	1.6
盛土(幅員2.5m以上4.0m未満)	m2	3.2

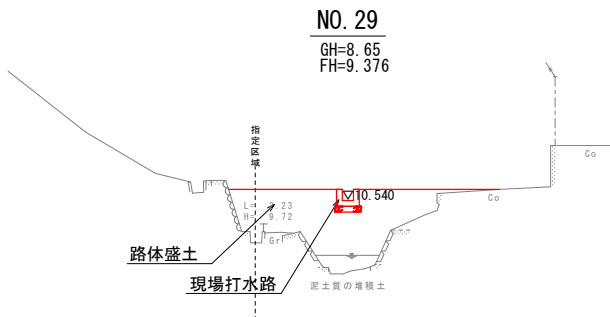

【道路土工】路体盛土工		
項 目	単位	数量
盛土(幅員2.5m以上4.0m未満)	m2	3.0
盛土(幅員4.0m以上)	m2	4.3


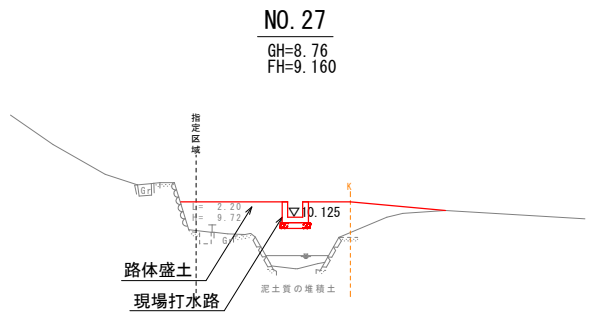


【道路土工】路体盛土工		
項 目	単位	数量
盛土(幅員2.5m未満)	m2	2.2
盛土(幅員2.5m以上4.0m未満)	m2	1.8

工 事 名	(総合評価)伏見西部第五地区 3号水路他整備工事		
工事場所	京都市伏見区横大路神宮寺他 地内		
図 面 名	横断面図(5) [神社裏水路]		
事業年度	令和8年度		
縮 尺	S=1:100	図面番号	17 / 35
京都市建設局都市整備部南部区画整理事務所			


横断面図(6)〔神社裏水路〕 S=1:100

【 水路工事 】

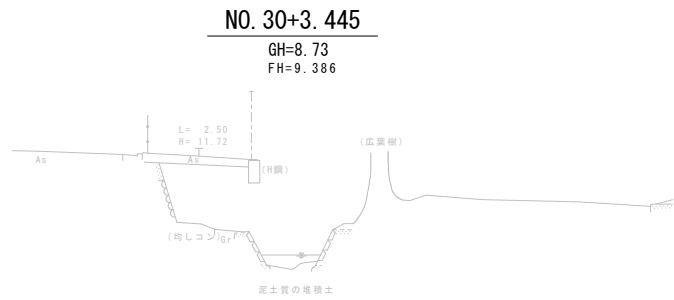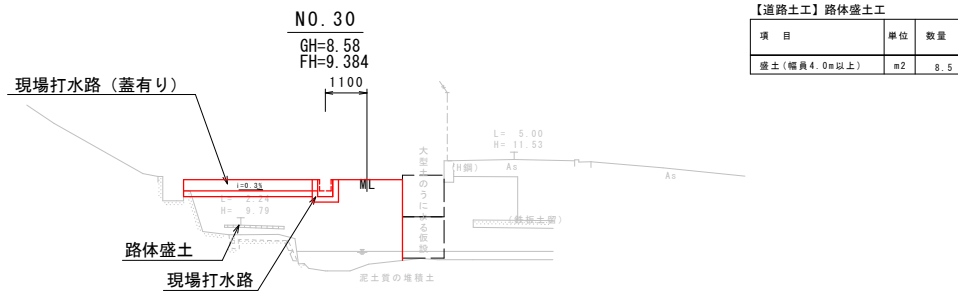

工 事 名	(総合評価)伏見西部第五地区 3号水路他整備工事		
工 事 場 所	京都市伏見区横大路神宮寺他 地内		
図 面 名	横断面図(6)〔神社裏水路〕		
事業年度	令和8年度		
縮 尺	S=1:100	図面番号	18 / 35
京都市建設局都市整備部南部区画整理事務所			

[3号水路]

 

※施工目地は5mm、伸縮目地は13mm考慮している
※摘要欄の“WH”はウィープホールを示す
※監督員と打合せのうえ、制作する事。

水路用L形数量表(右岸用)

※施工目地は5mm、伸縮目地は13mm考慮している
※摘要欄の“WH”はウィープホールを示す
※監督員と打合せのうえ、制作する事。

材 料 表


※「現場打ち底版コンクリート」は次頁にて材料表を記載。

工 事 名	(総合評価)伏見西部第五地区 3号水路他整備工事		
工事場所	京都市伏見区横大路神宮寺他 地内		
図 面 名	L型水路構造図(1)【水路工事】		
事業年度	令和 8 年度		
縮 尺	図示	図面番号	19 / 35
京都市建設局都市整備部南部区画整理事務所			


L型水路構造図(2)【水路工事】

[3号水路]


平面図 S=1:50

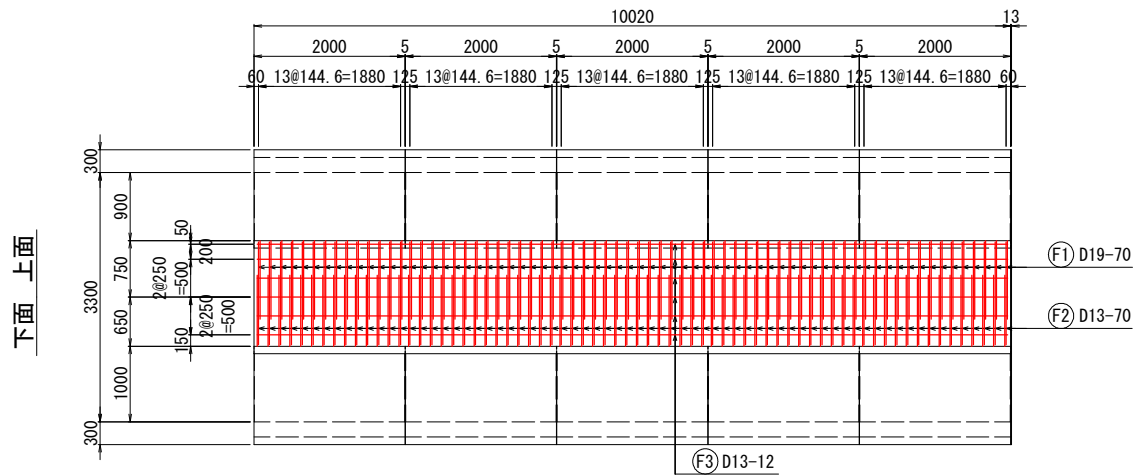

断面図 S=1:30

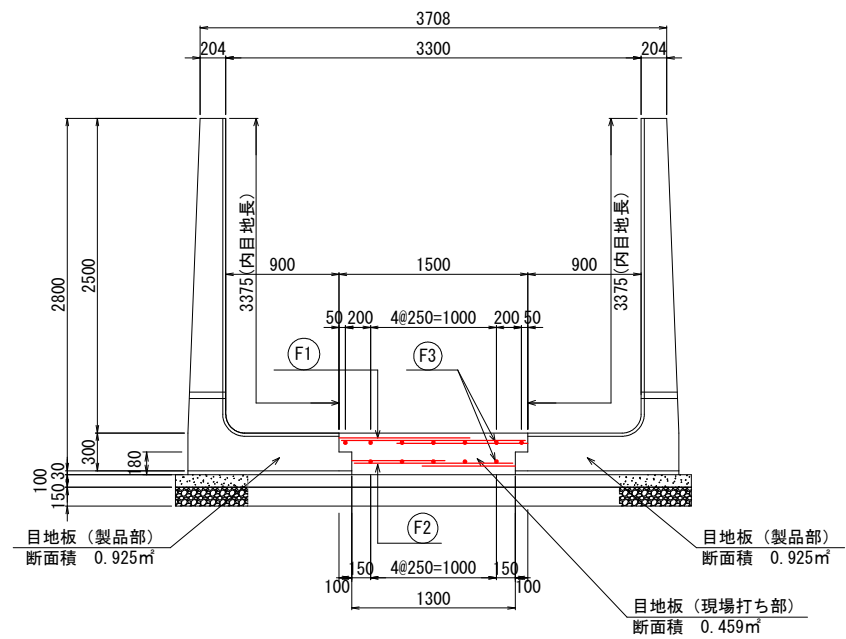

鉄筋加工図

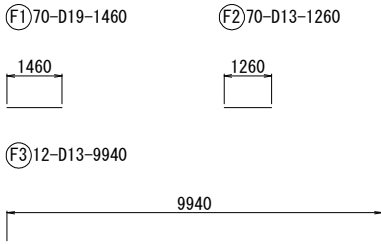

鉄筋表

番号	径	長さ (m)	本数	単位質量 (kg/m)	質量 (kg)	摘要
F1	D19	1460	70	2.250	229.950	――
F2	D13	1260	70	0.995	87.759	――
F3	D13	9940	12	0.995	118.684	――
SD345						
合計					436.39 kg	

材料表

(標準区間10.020m当たり)


名称	規格	単位	数量
コンクリート	24-12-25 (20) BB	m ³	4.6
鉄筋	SD345 D13	kg	206
鉄筋	SD345 D19	kg	230
目地板	ゴム発泡体、t=10mm	m ²	2.3

工事名	(総合評価) 伏見西部第五地区 3号水路他整備工事		
工事場所	京都市伏見区横大路神宮寺他 地内		
図面名	L型水路構造図(2)【水路工事】		
事業年度	令和8年度		
縮尺	図示	図面番号	20 / 35
京都市建設局都市整備部南部区画整理事務所			

プレキャストボックス構造図(1)【水路工事】

[3号水路]

平面図

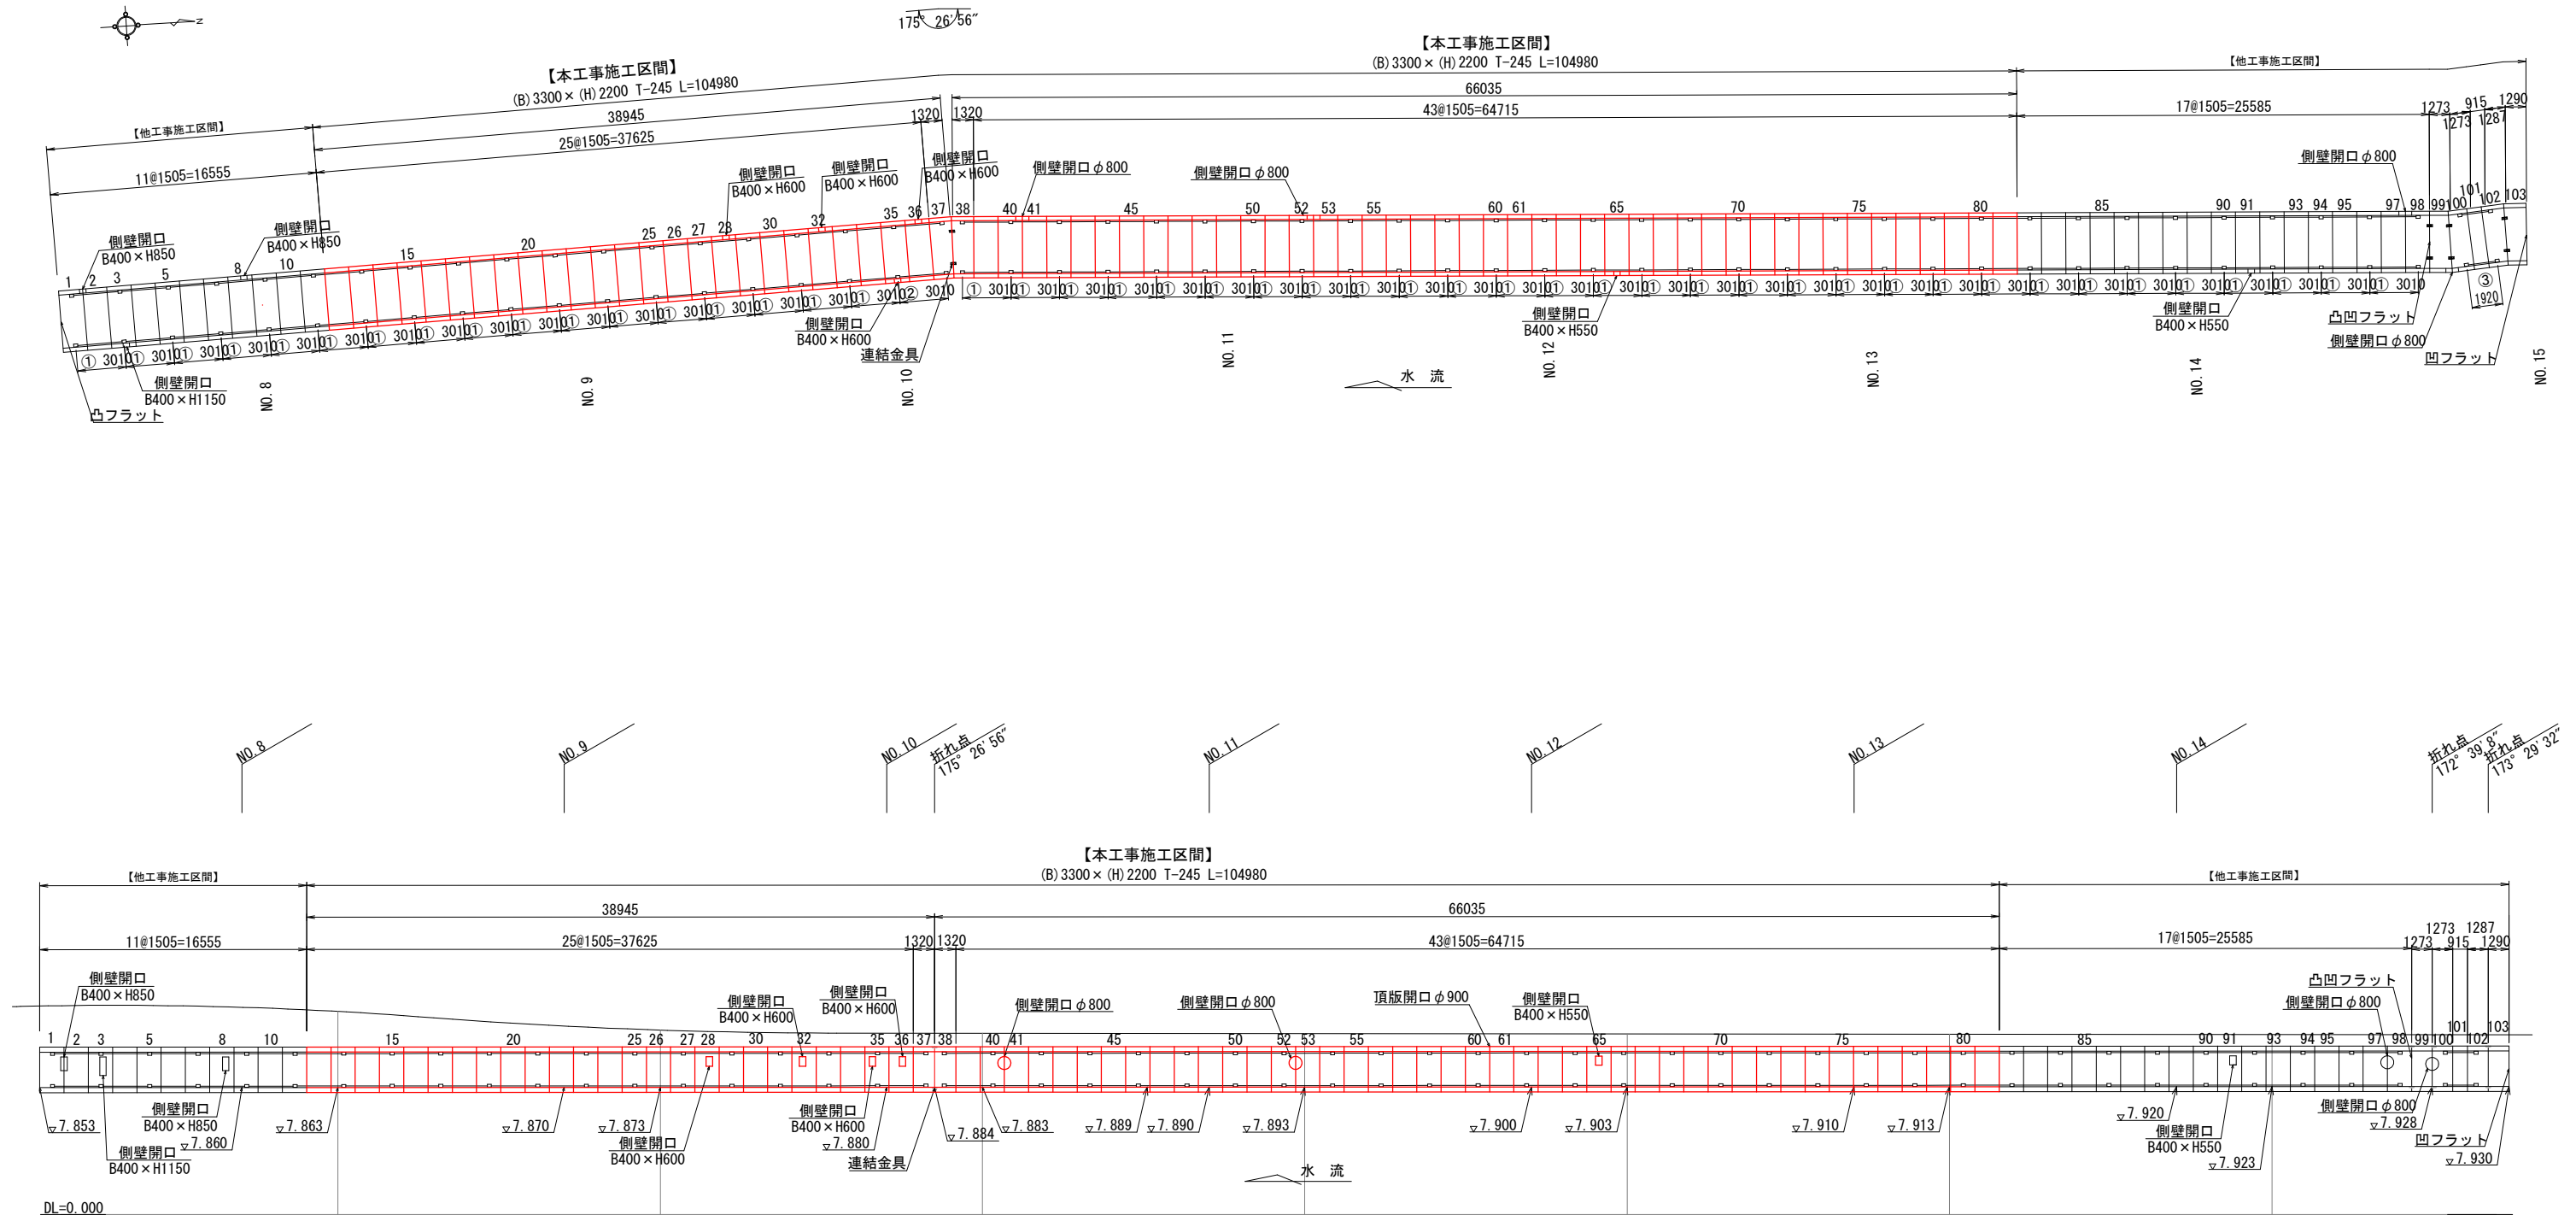


※開口, 半穴のあるボックスについては、監督員と詳細位置の打合せを行ったうえで製作すること。

工 事 名	(総合評価) 伏見西部第五地区 3号水路他整備工事		
工 事 場 所	京都市伏見区横大路神宮寺地 地内		
図 面 名	プレキャストボックス構造図(1) 【水路工事】		
事業年度	令和8年度		
縮 尺	S=1:200	図面番号	21 / 35
京都市建設局都市整備部南部区画整理事務所			


プレキャストボックス構造図(2)【水路工事】

[3号水路]

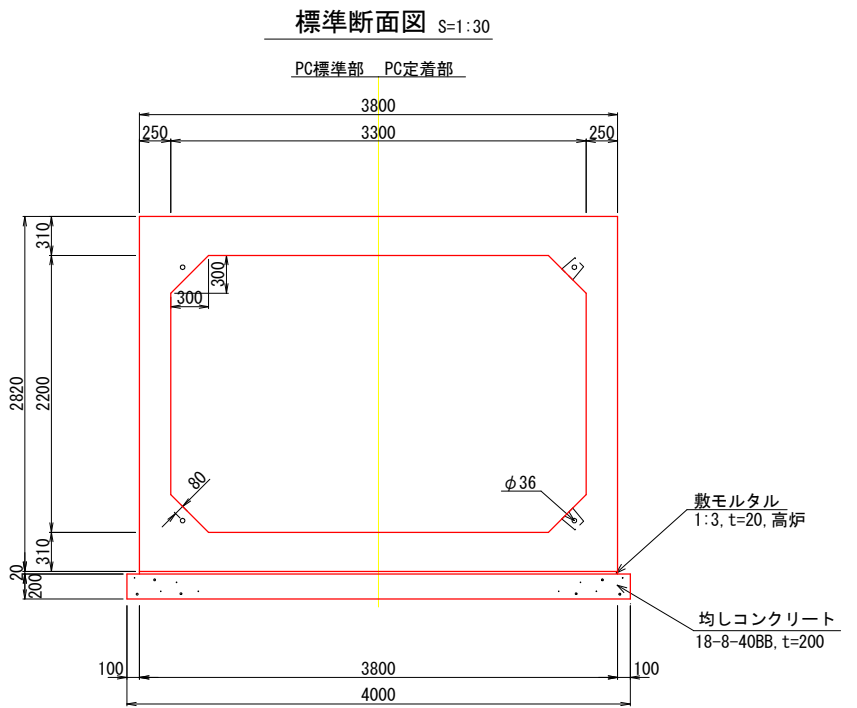


寸法旗揚げ位置図

連結金具部詳細図(斜角部)

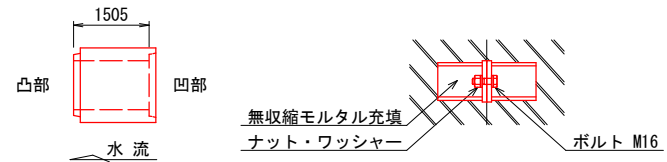

定着詳細図 S=1:10

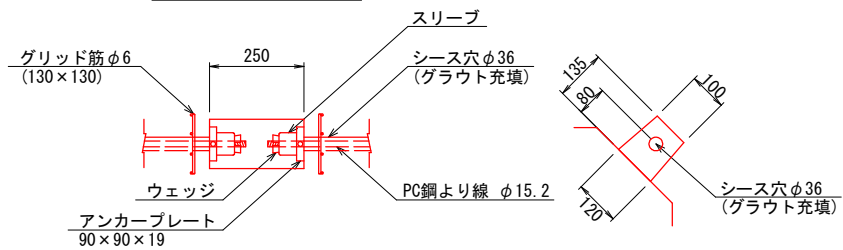

PC縦締め材料表					一式当り
縦締め区間	締め付力	区間数	延長	PC鋼より線 SWPR7BL φ15.2	アンカーウェッジ 90×90×19
①	140 kN	34	3.010 m	4.250 m×136本	272組
②	130 kN	1	3.010 m	4.150 m×4本	8組
合計		35		594.6 m	280組

設計条件			
項目	単位	設計値	
適用土被り	m	0.60~2.30	
上 載 荷 重	—	T-245	
		横断・縦断	
単位体積重量	鉄筋コンクリート	kN/m3	24.5
	土	kN/m3	19.0
土圧係数	—	0.5	
外水位	—	有り	

製品数量表					一式当り	
製品番号	サ イ ズ B × H × L		規 格	数 量	参考質量	摘 要
ボックスカルバート T-245 PC縦締め						
	3300 ×	2200 ×	1500	標 準	29 個	13640 kg
13, 15, 17 19, 21, 23 25, 27, 29 31, 33, 42 44, 46, 48 50, 54, 56 58, 60, 62 64, 66, 68 70, 72, 74 76, 78, 80		×	1500	定着用	30 個	13640 kg
28		×	1500	側壁開口	1 個	13490 kg B400×H600
32		×	1500	側壁開口	1 個	13490 kg B400×H600
36		×	1500	側壁開口	1 個	13490 kg B400×H600
41		×	1500	側壁開口	1 個	13480 kg φ800(半穴)
65		×	1500	側壁開口	1 個	13500 kg B400×H550
35		×	1500	定着用 側壁開口	1 個	13490 kg B400×H600
40		×	1500	定着用 側壁開口	1 個	13480 kg φ800(半穴)
52		×	1500	定着用 側壁開口	1 個	13480 kg φ800(半穴)
53		×	1500	側壁開口	1 個	13480 kg φ800(半穴)
37		×	1390 1240	定着用 斜 角 連結金具	1 個	11960 kg M16 n=4
38		×	1390 1240	定着用 斜 角 連結金具	1 個	11960 kg M16 n=4
合計				70 個		

※製品1本につき伸びを5mm考慮。

材 料 表					10 個 (15.00m) 当り
名 称	規 格	算 式	単位	数 量	
ボックスカルバート	B3300×H2200		個	10.0	
敷モルタル	1:3(高炉)	3.8×0.02×15.0	m3	1.1	
均しコンクリート	18-8-40BB	4.0×0.20×15.0	m3	12.0	
型枠		0.2×15.0×2	m2	6.0	

※ボックスカルバートの標準歩掛を使用（製品長：1.5m、基礎材の種類：均しコンクリート、777レンガレン標準）。

※PC鋼材による縦締め有り。

材 料 表					10 個 (13.15m) 当り
名 称	規 格	算 式	単位	数 量	
ボックスカルバート	B3300×H2200		個	10.0	
敷モルタル	1:3(高炉)	3.8×0.02×13.15	m3	1.0	
均しコンクリート	18-8-40BB	4.0×0.2×13.15	m3	10.5	
型枠		0.2×13.15×2	m2	5.3	

※ボックスカルバートの標準歩掛を使用（製品長：1.5m、基礎材の種類：均しコンクリート、777レンガレン標準）。


※PC鋼材による縦締め有り。

工事名	(総合評価)伏見西部第五地区 3号水路他整備工事		
工事場所	京都市伏見区横大路神宮寺他 地内		
図面名	プレキャストボックス構造図(2) 【水路工事】		
事業年度	令和8年度		
縮 尺	図示	図面番号	22 / 35
京都市建設局都市整備部南部区画整理事務所			

排水構造図【水路工事】

[神社裏水路]


現場打水路 S=1:10

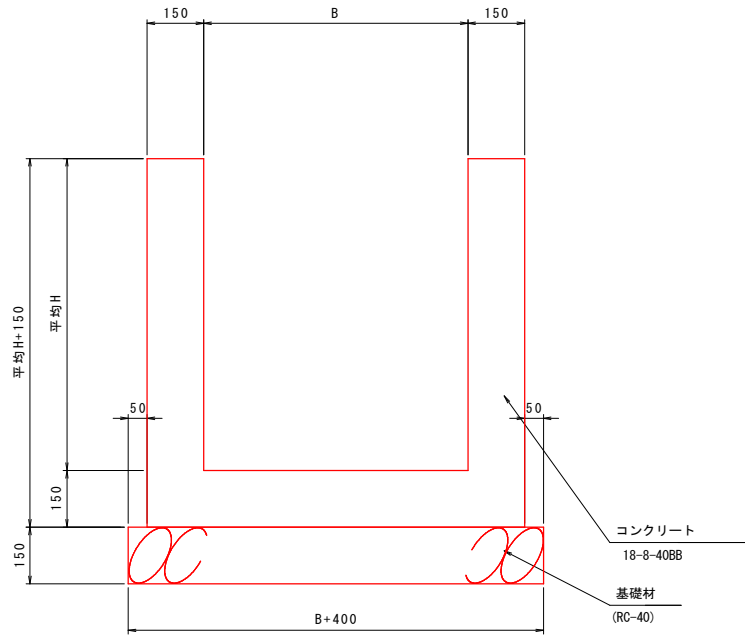

記 号	寸法表(単位mm)	
	B	平均H
現場打水路 300×300	300	300
現場打水路 400×400	400	400
現場打水路 600×500~760	600	581
現場打水路 700×760~975	700	802

名称	規格	単位	数量			
			300	400	600	700
基礎材	RC-40	m2	7.0	8.0	10.0	11.0
18-8-40BB	18-8-40BB	m3	1.8	2.3	3.1	3.9
型枠	小型型枠	m2	15.0	19.0	26.2	35.1


現場打水路(蓋有り) S=1:10

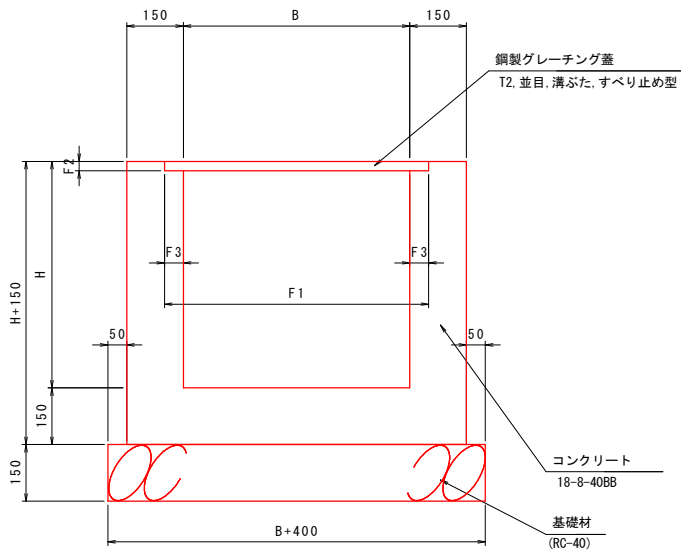

記 号	寸法表(単位mm)				
	B	H	F1	F2	F3
現場打水路(蓋あり) 300×300	300	300	400	25	50
現場打水路(蓋あり) 300×400	300	400	400	25	50
現場打水路(蓋あり) 600×600	600	600	700	38	50

名称	規格	単位	数量		
			300×300	300×400	600×600
基礎材	RC-40	m2	7.0	7.0	10.0
18-8-40BB	18-8-40BB	m3	1.8	2.1	3.1
型枠	小型型枠	m2	15.0	19.0	27.0
鋼製グレーチング蓋	T2, 並目, 300用 溝ふた, すべり止め型	枚	10.0	10.0	
	T2, 並目, 600用 溝ふた, すべり止め型	枚			10.0

場所打ち集水桝 S=1:20

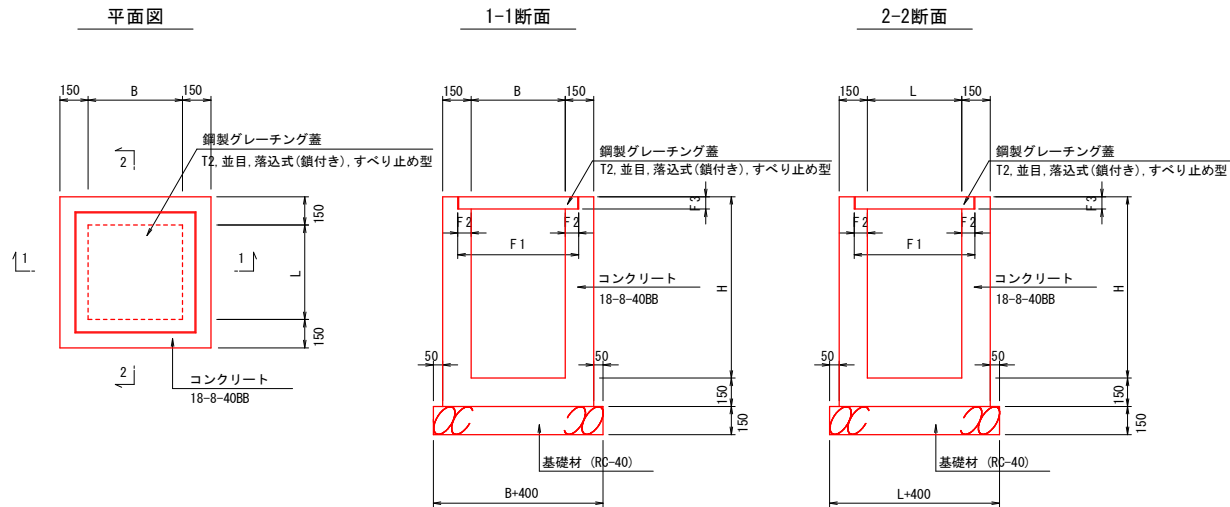

記 号	寸法表(単位mm)					
	B	L	H	F1	F2	F3
500*500*450	500	500	450	629	64.5	44
500*500*550	500	500	550	629	64.5	44
700*700*650	700	700	650	839	69.5	50
800*800*800	800	800	800	929	64.5	50
800*800*850	800	800	850	929	64.5	50
800*800*1100	800	800	1100	929	64.5	50


名称	規格	単位	数量					
			500*500*450	500*500*550	700*700*650	800*800*800	800*800*850	800*800*1100
基礎材	RC-40	m2	0.8	0.8	1.2	1.4	1.4	1.4
18-8-40BB	18-8-40BB	m3	0.27	0.30	0.47	0.63	0.65	0.80
型枠	小型型枠	m2	2.8	3.4	5.0	6.8	7.1	9.0
鋼製グレーチング蓋	T2, 並目, 500用 落込式(鎖付き), すべり止め型	枚	1.0	1.0				
	T2, 並目, 700用 落込式(鎖付き), すべり止め型	枚			1.0			
	T2, 並目, 800用 落込式(鎖付き), すべり止め型	枚				1.0	1.0	1.0

工 事 名	(総合評価) 伏見西部第五地区 3号水路他整備工事		
工事場所	京都市伏見区横大路神宮寺他 地内		
図 面 名	排水構造図【水路工事】		
事業年度	令和8年度		
縮 尺	図示	図面番号	23 / 35
京都市建設局都市整備部南部区画整理事務所			

地盤改良工詳細図【水路工事】

[3号水路、神社裏水路]

置換(プレキャストボックス部)標準図 S=1:30
【マットレス工法】

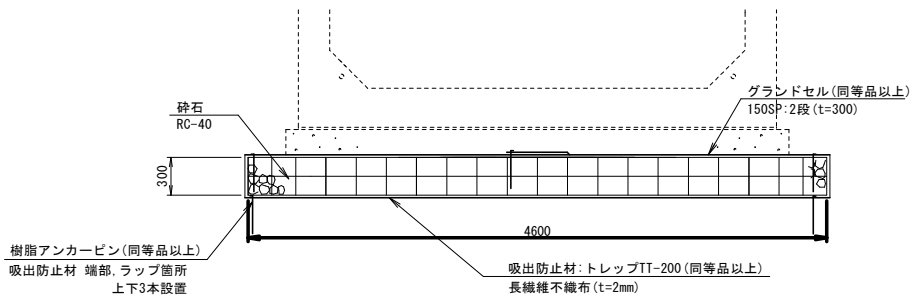


※マットレス工法については、テラセルマットレス工法 (NETIS登録番号:CG-160616-VR) 同等品以上とする。

材料表			10m当り
名称	規格	単位	数量
グラントセル	GN-150SP	m2	56.2
	GN-150SP-8	m2	45.0
連結材	セグメント	セット	124.0
吸出し防止材	長繊維不織布 t=2mm	m2	113.6
樹脂アンカーピン	□20x300	本	42.0
砕石	RC-40, t=150×2層	m2	92.0
展開治具等		式	1.0
基面整正		m2	46.0


※上記の材料はロス率を含む。

特記事項	
施工基面	-適切な排水処理を施すこと -不陸調整し、基面整正を施すこと
安全管理	-安全管理は、労働安全衛生法および労働安全衛生規則などに遵守すること
基礎材料	-砕石、再生砕石を使用すること -締固めは、最大乾燥密度の90%以上を満足すること
基礎地盤	-設計条件との違いがみられる場合は、再度調査を行い設計の見直しなど適切な処理を行うこと
ジオセル	-製品は実物大実験などを行い性能を立証されているものとする -シートと砕石のせん断抵抗角を確認している製品とする -溶着強度と同等以上の接続強度を有する

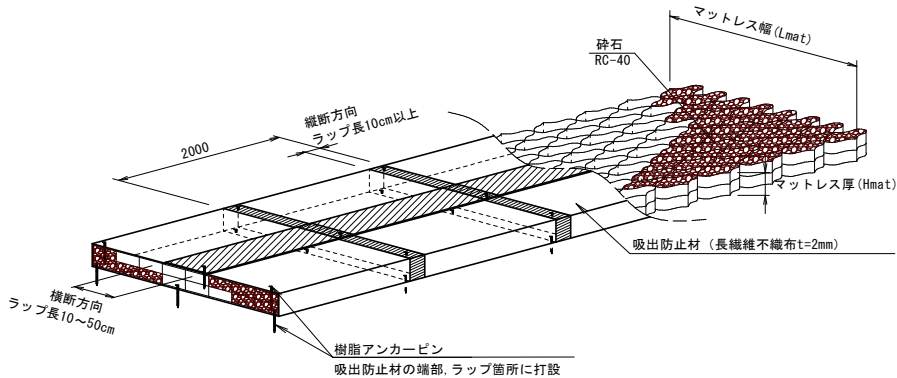

安定処理詳細図 S=1/20

[3号水路]

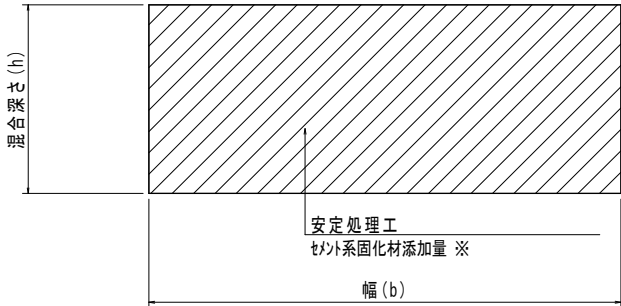


安定処理工 寸法表

区間長 (m)	幅 (b) (m)	面積 (m2)	混合深さ (h) (m)	固化材 添加量 (kg/m3)	固化材 添加量 (t/100m2)
26.0	4.1	106.6	0.5	50	2.5

- ※ 固化材の添加量は、上記のとおりとする。
- ※ 固化材は、「セメント系固化材 (一般軟弱土用、フルコンパック)」とする。
- ※ 施工前に監督員立会いのもと、試掘を行い、改良範囲・改良幅・混合深さの確認を実施することとする。

[神社裏水路]

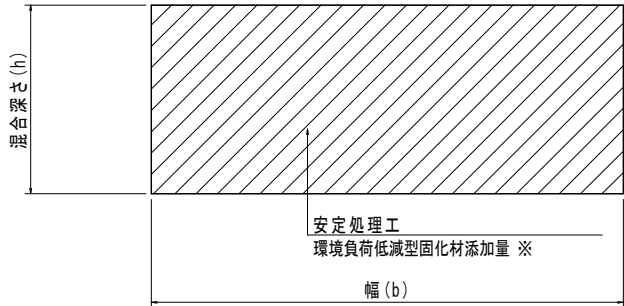

安定処理工 寸法表

区間長 (m)	幅 (b) (m)	面積 (m2)	混合深さ (h) (m)	固化材 添加量 (kg/m3)	固化材 添加量 (t/100m2)
128.7	6.0	772.2	0.5	130	6.5

- ※ 固化材の添加量は、試験の結果、上記のとおりとする。
- ※ 固化材は、「ドクトールS (高含水有機質土用)」と同等品以上とする。
- ※ 施工前に監督員立会いのもと、改良範囲・改良幅・混合深さの確認を実施することとする。


工 事 名	(総合評価) 伏見西部第五地区 3号水路他整備工事			
工事場所	京都市伏見区横大路神宮寺他 地内			
図 面 名	地盤改良工詳細図【水路工事】			
事業年度	令和8年度			
縮 尺	図 示	図面番号	24 / 35	
京都市建設局都市整備部南部区画整理事務所				

ヤード整備工・試掘工詳細図【ストックヤード整備工事】

[36街区・37街区、三栖淀線]

ヤード舗装 詳細図

S=1:20

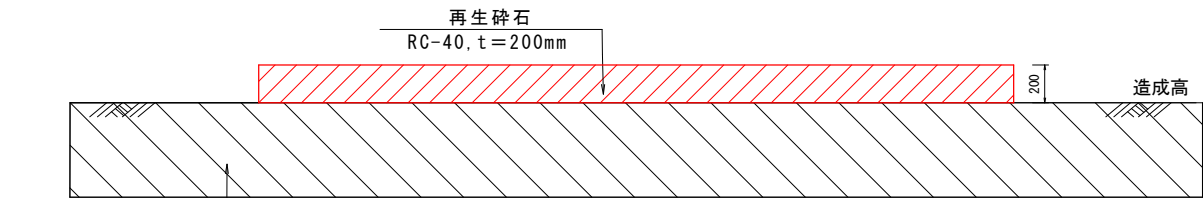


材料表		1m2当り			
名称	規格	単位	数量	備考	
再生碎石	RC-40, t=200	m2	1.0		

※下層路盤(車道・路肩部)の歩掛を使用。

試掘調査 詳細図

S=1:20

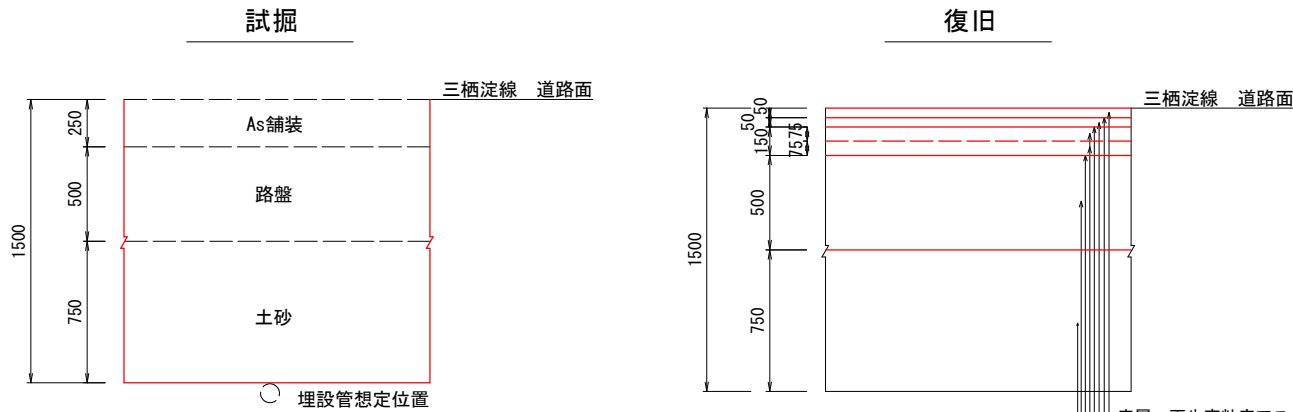

表層：再生密粒度アスコン(20)	t= 5cm (密度：2.35t/m3)
タックコート(PK-4)	
基層：再生粗粒度アスコン(20)	t= 5cm
タックコート(PK-4)	
上層路盤：再生瀝青安定処理(25)	t=15cm
(一層目と二層目の間にはタックコート(PK-4)を施工)	
プライムコート(PK-3)	
下層路盤：再生粒度調整碎石(RM-30)	t=50cm
埋戻し(土砂)	t=75cm



工 事 名	(総合評価)伏見西部第五地区 3号水路他整備工事		
工事場所	京都市伏見区横大路神宮寺他 地内		
図 面 名	ヤード整備工・試掘工詳細図 【ストックヤード整備工事】		
事業年度	令和8年度		
縮 尺	図 示	図面番号	25 / 35
京都市建設局都市整備部南部区画整理事務所			

[神社裏水路]

[神社裏水路]

工事終点
No. 30+3.445

工事延長 L=116.6m

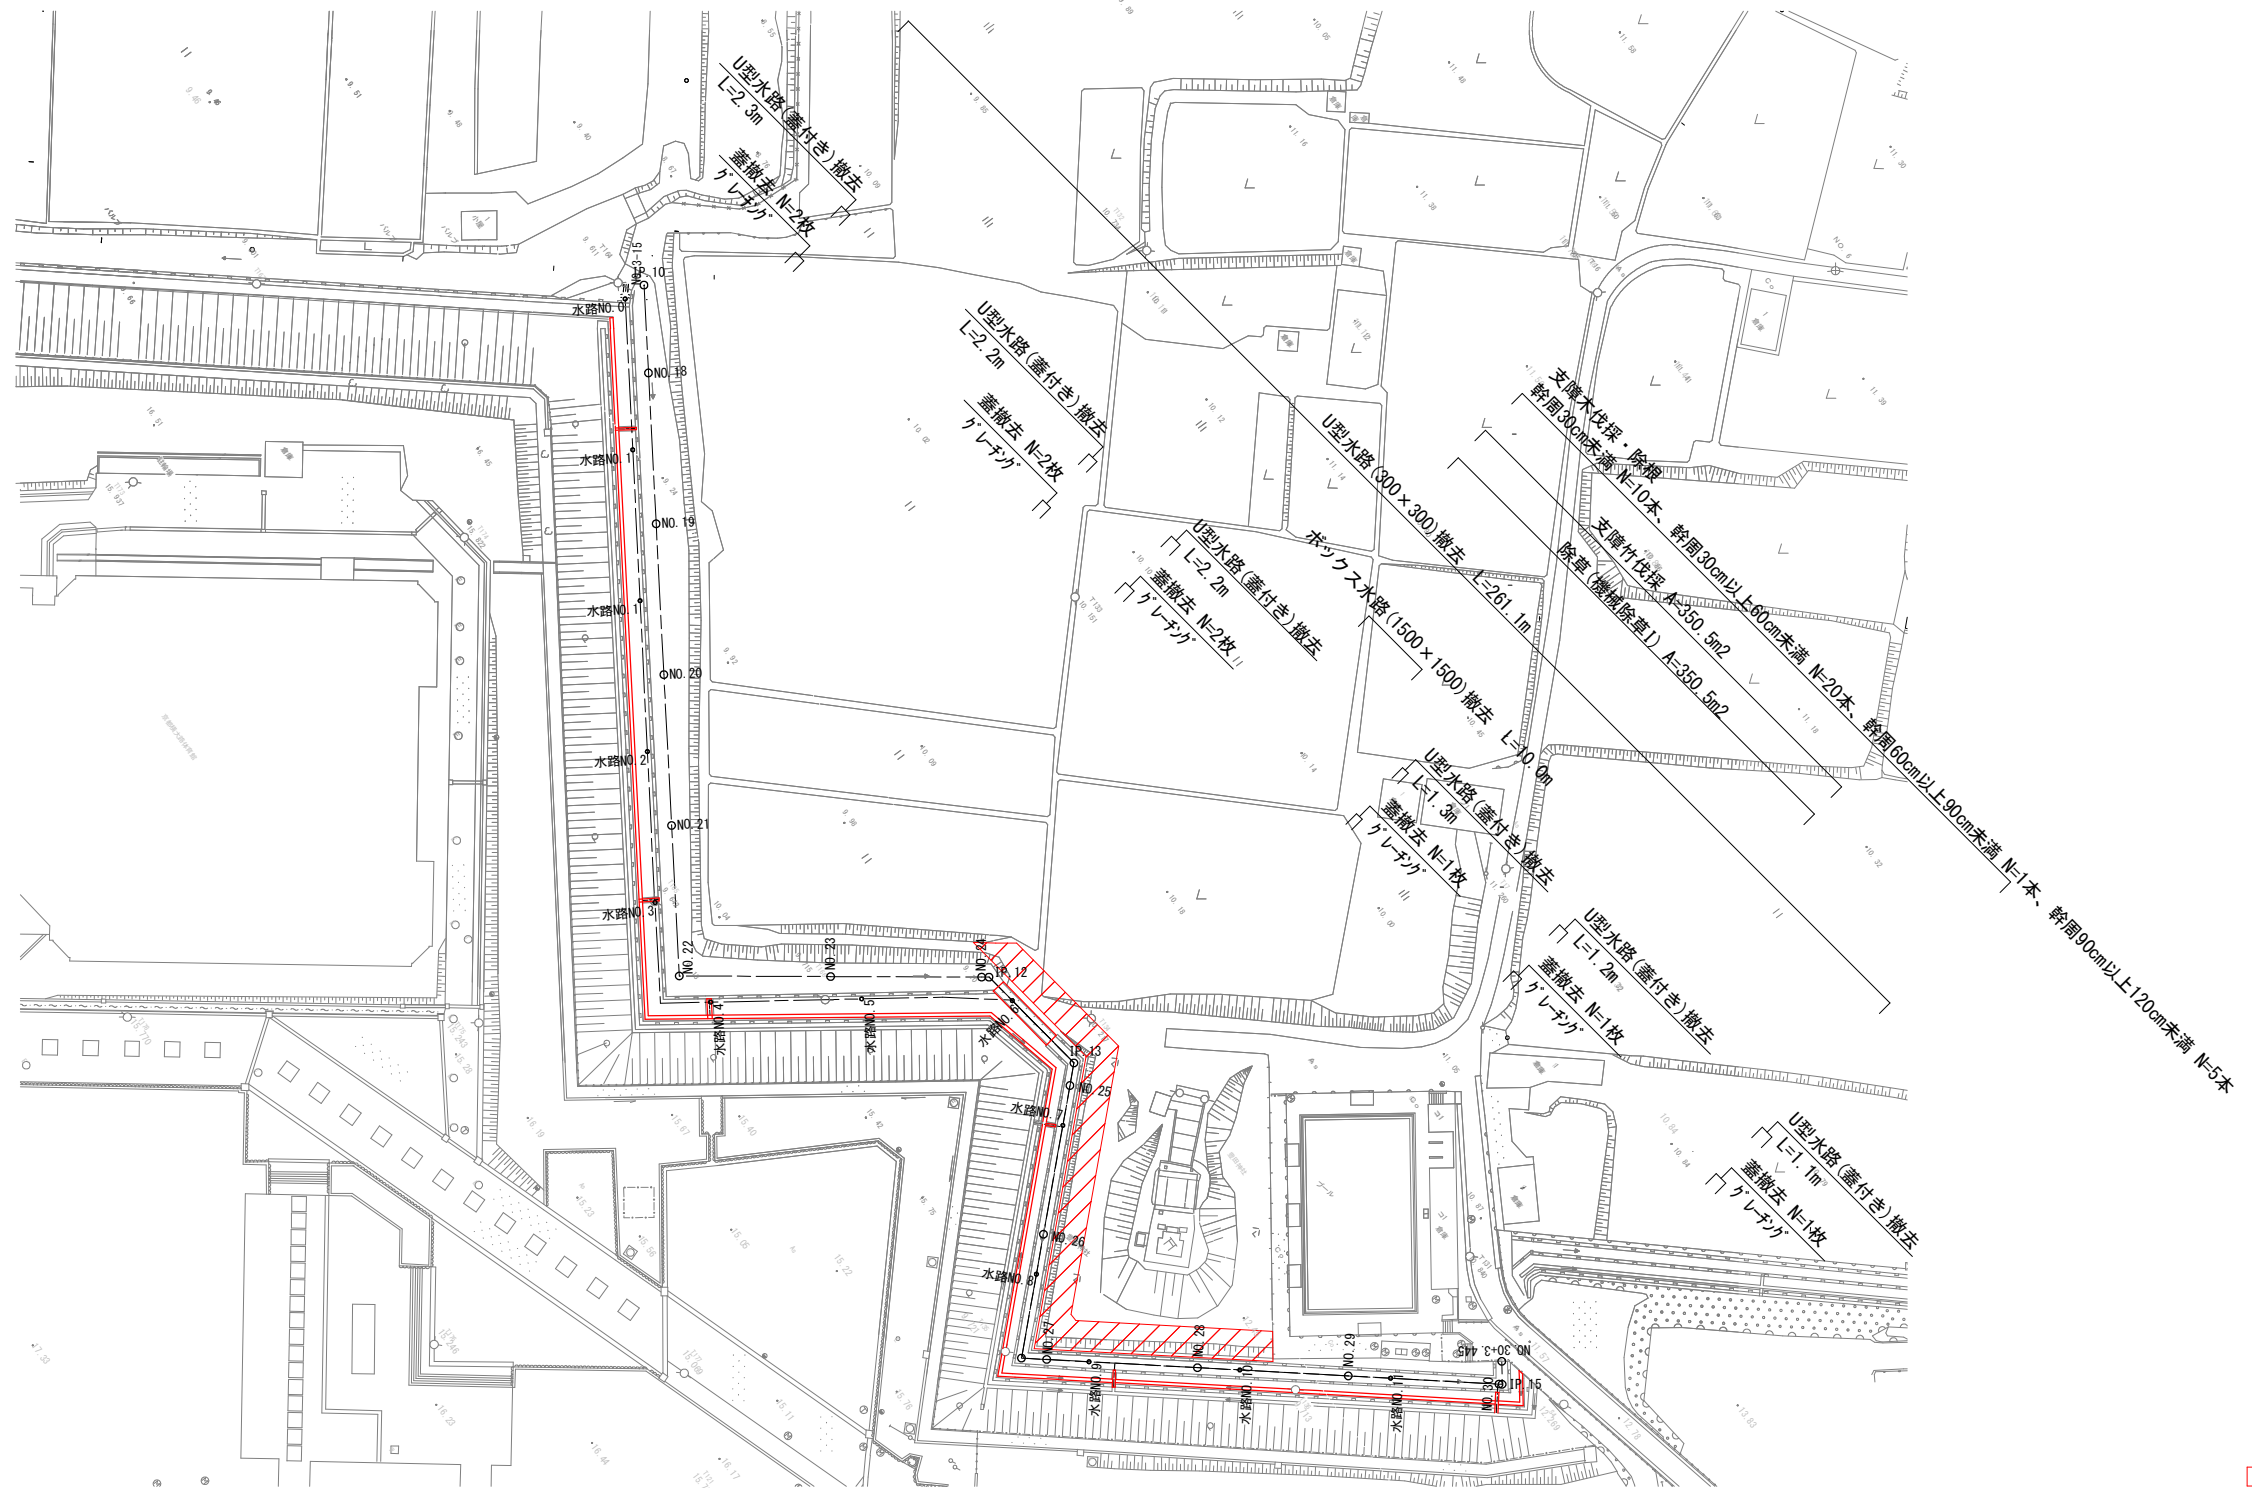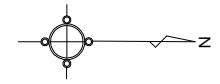

本工事施工箇所


工 事 名	(総合評価)伏見西部第五地区 3号水路他整備工事		
工事場所	京都市伏見区横大路神宮寺他 地内		
図 面 名	撤去平面図(1)【水路工事】		
事業年度	令和8年度		
縮 尺	S=1:500	図面番号	26 / 35
京都市建設局都市整備部南部地区企画整理事務所			

※本図の旗揚げは、「設計内訳書(水路工事)」の工種である。

京都市建設局都市整備部南部区画整理事務所

撤去平面図(2)【水路工事】 S=1:500

[4号水路]

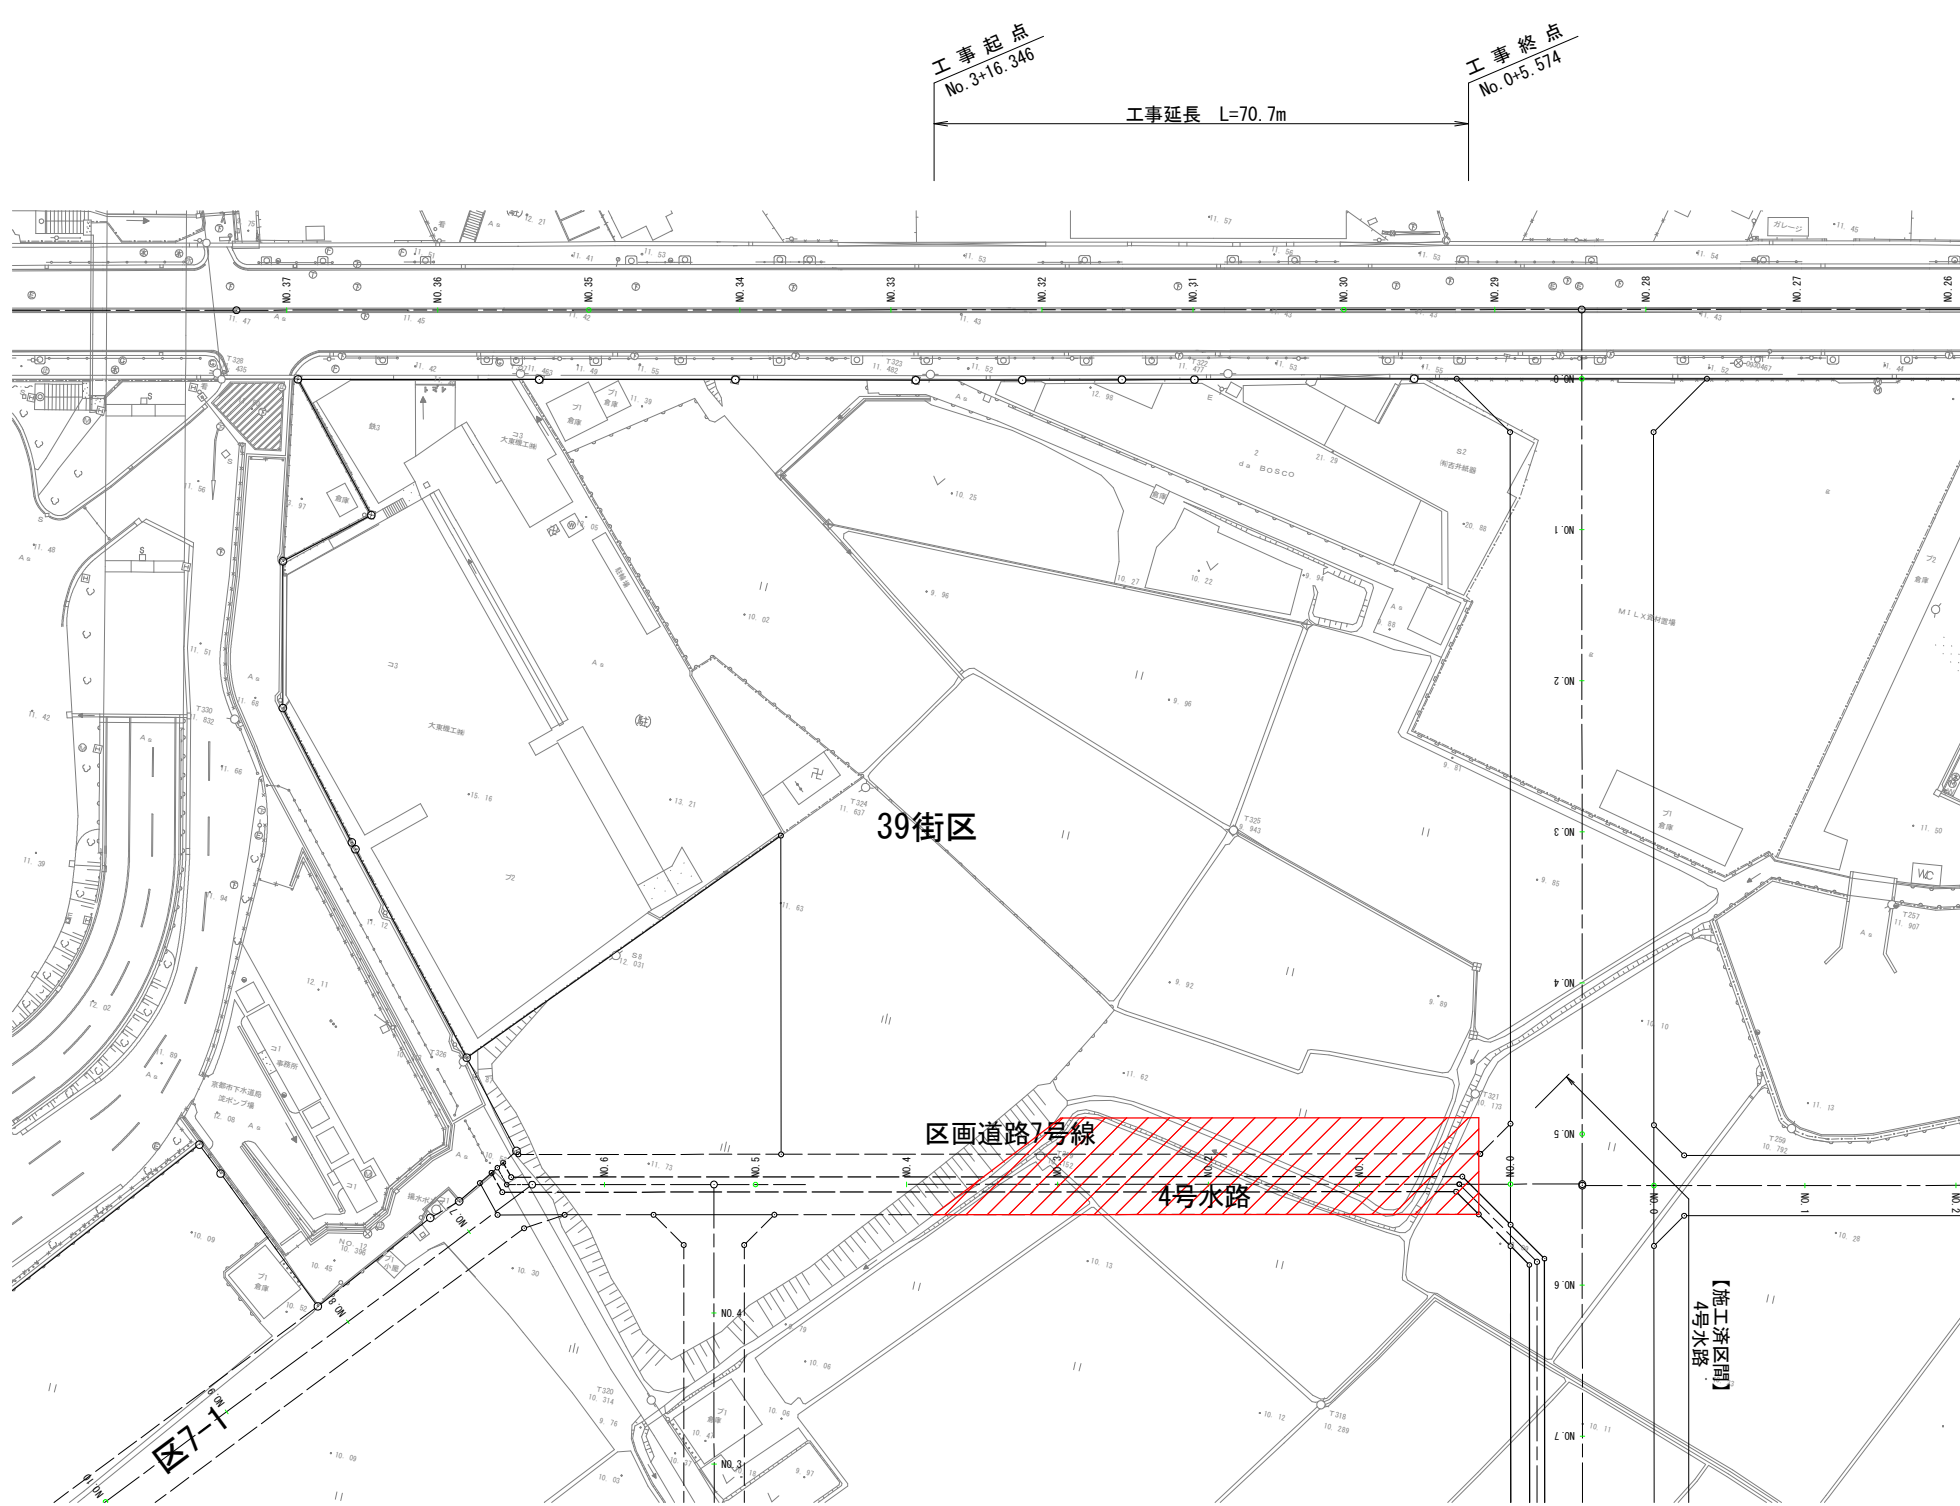


除草(機械除草Ⅰ) A=816.0m²
掘削(表土)(撤去厚:0.2m) 撤去面積A=816.0m²、掘削量:V=163.2m³

本工事施工箇所

工 事 名	(総合評価)伏見西部第五地区 3号水路他整備工事		
工 事 場 所	京都市伏見区横大路神宮寺地 地内		
図 面 名	撤去平面図(2)【水路工事】		
事業年度	令和8年度		
縮 尺	S=1:500	図面番号	27 / 35
京都市建設局都市整備部南部区画整理事務所			

※本図の旗揚げは、「設計内訳書(水路工事)」の工種である。

撤去平面図(3)【ストックヤード整備工事】 S=1:500
[36街区・37街区]

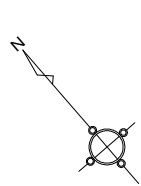

工事起点
No. 11+1.335

工事延長 L=260.3m

工事終点
No. 24+2.713

除草(機械除草Ⅰ) A=10000.0m²、掘削(表土)(撤去厚:0.2m) 撤去面積A=10000.0m² 掘削量:V=2000.0m³

暗渠排水管(VPφ100)撤去 L=69.8m

暗渠排水管(VPφ100)撤去 L=134.6m

暗渠排水管(VPφ100)撤去 L=14.3m

横大路淀線

横大路公園通

区画道路16号線

37街区

36街区


撤去面積

区画道路15号線

41-3街区

暗渠排水管撤去(VPφ100) S=1:10

側面図

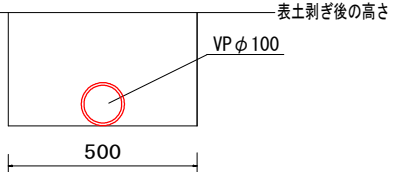


材料表

10m当り

名称	規格	単位	数量
暗渠排水管	撤去	m	10.0
床掘り(参考数量)	上記以外(小規模)	m ³	1.4
埋戻し(参考数量)	上記以外(小規模)	m ³	1.5

※撤去する暗渠排水管(VPφ100)は廃プラスチックとして、処分することとする。
※暗渠排水管(VPφ100)を撤去後、表土剥ぎ後の高さまで、埋戻しを行うこととする。

本工事施工箇所

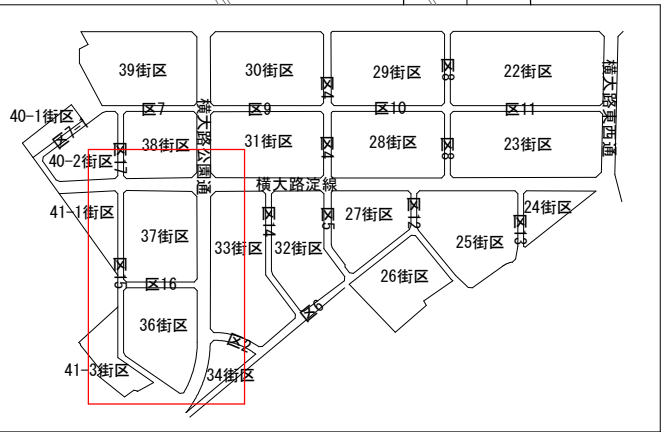


※本図の旗揚げは、「設計内訳書(ストックヤード整備工事)」の工程である。

工事名	(総合評価)伏見西部第五地区 3号水路他整備工事		
工事場所	京都市伏見区横大路神宮寺他 地内		
図面名	撤去平面図(3) 【ストックヤード整備工事】		
事業年度	令和8年度		
縮尺	S=1:500	図面番号	28 / 35
京都市建設局都市整備部南部区画整理事務所			


撤去構造図【水路工事】
[神社裏水路]

U型水路(300×300)撤去 S=1:10

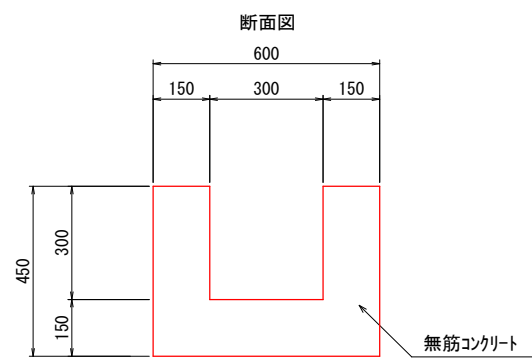

材料表		10m当り	
名称	規格	単位	数量
コンクリート構造物取壊し	無筋構造物	m3	1.8


U型水路(蓋付き)撤去 S=1:10

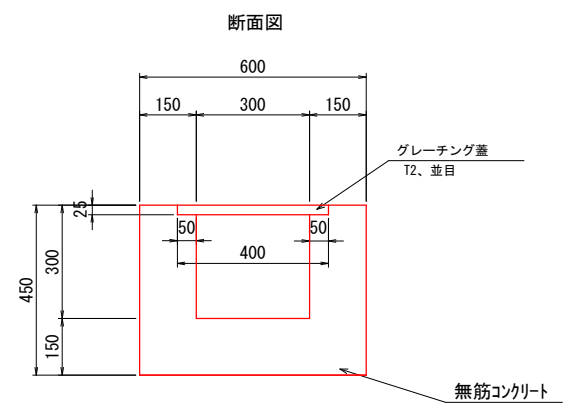

材料表		10m当り	
名称	規格	単位	数量
コンクリート構造物取壊し	無筋構造物	m3	1.8
蓋版撤去	300用、グレーチング 蓋	枚	10.0

※撤去したグレーチング 蓋(300用)は現場内に仮置きする。

ボックス水路(1500×1500)撤去 S=1:10

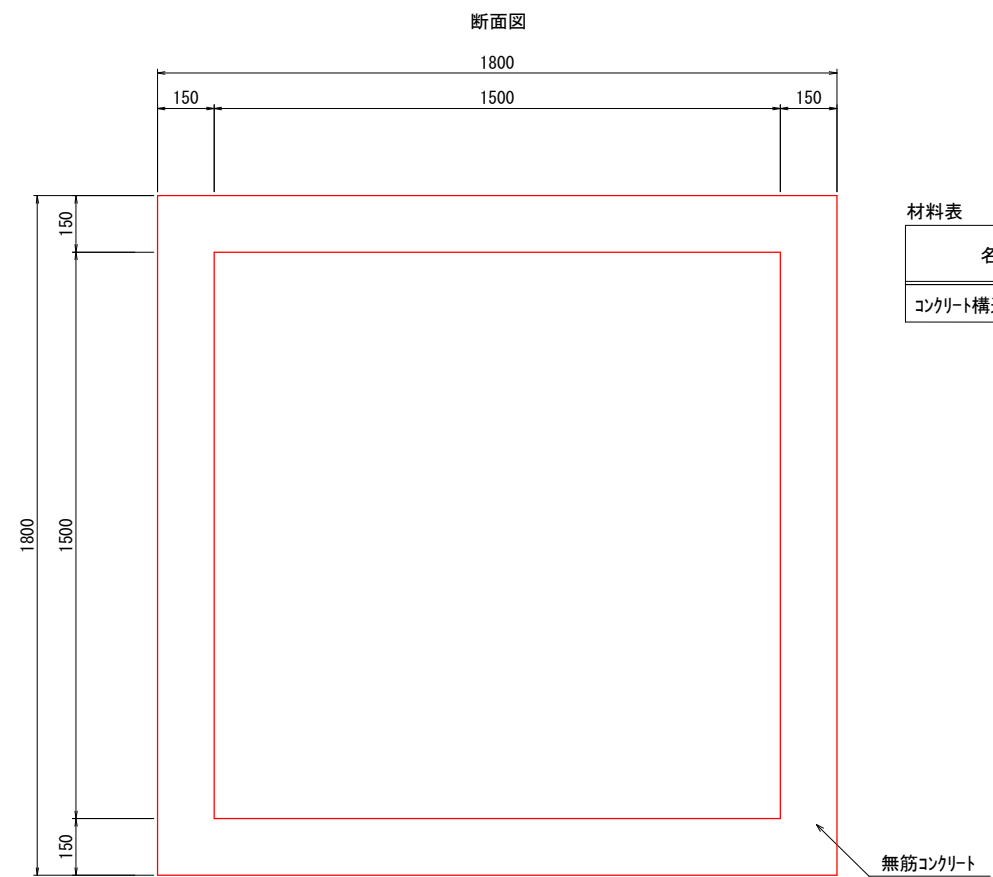

材料表		10m当り	
名称	規格	単位	数量
コンクリート構造物取壊し	無筋構造物	m3	9.9

工 事 名	(総合評価) 伏見西部第五地区 3号水路他整備工事		
工 事 場 所	京都市伏見区横大路神宮寺他 地内		
図 面 名	撤去構造図【水路工事】		
事業年度	令和8年度		
縮 尺	図示	図面番号	29 / 35
京都市建設局都市整備部南部区画整理事務所			

(参考図)仮設平面図(1)【水路工事】
[3号水路]


S=1:500 (A1)



工事起点
No. 0+13.484

工事終点
No. 14+13.250

施工延長 L=279.4m

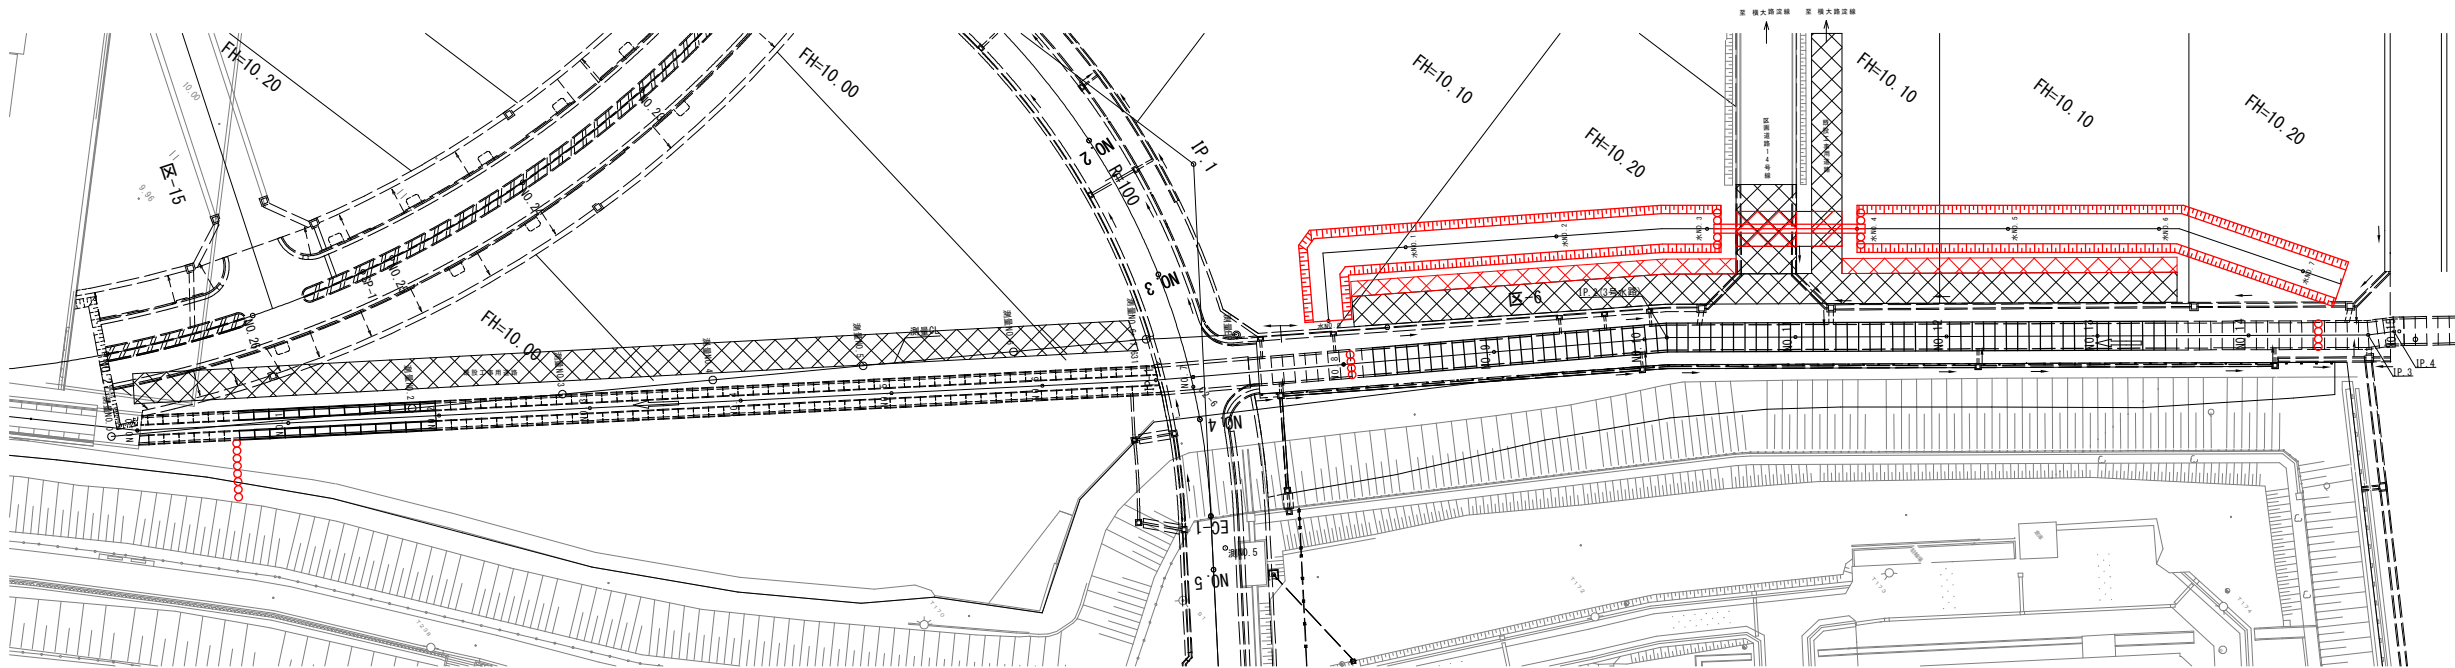

ポンプ設置撤去 N=1.0箇所

ポンプ設置撤去 N=1.0箇所

暗渠排水管設置撤去 L=20.0m
高密度ポリエチレン管φ600 N=2本

ポンプ設置撤去 N=1.0箇所

大型土のう製作・設置・撤去 N=16.0袋
耐候性大型土のう、短期仮設(1年)対応

大型土のう製作・設置・撤去 N=8.0袋
耐候性大型土のう、短期仮設(1年)対応

大型土のう製作・設置・撤去 N=8.0袋
耐候性大型土のう、短期仮設(1年)対応


大型土のう製作・設置・撤去 N=8.0袋
耐候性大型土のう、短期仮設(1年)対応

大型土のう製作・設置・撤去 N=8.0袋
耐候性大型土のう、短期仮設(1年)対応

工事用道路 A=246.7m²

既設工事用道路撤去 A=55.6m²

仮水路L=127.2m 掘削 V=1466.3m³、法面整形(切土部) A=639.7m²、路体(築堤)盛土 V=1466.3m³

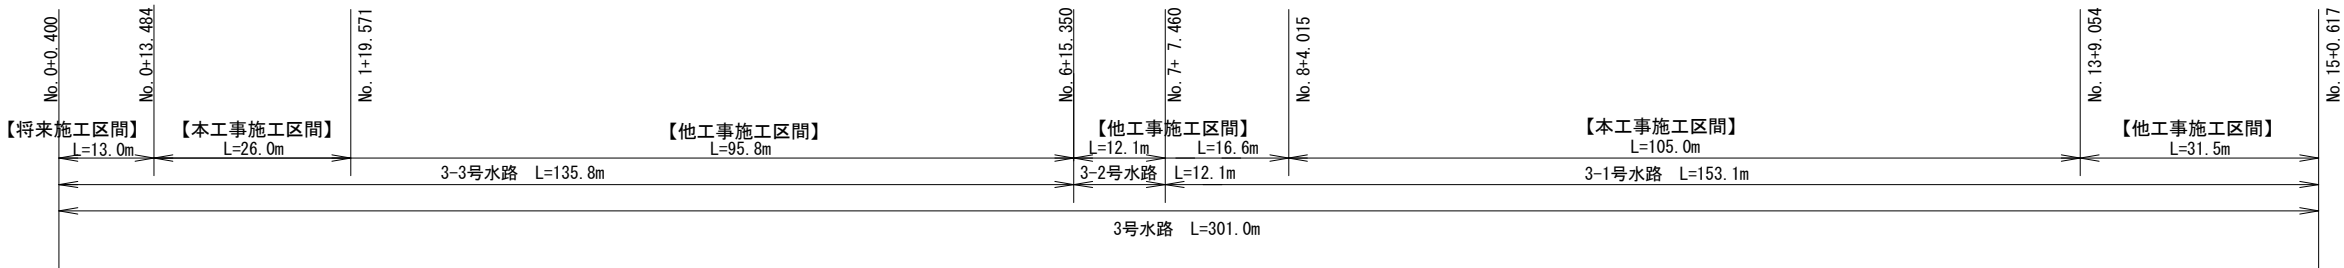



本工事施工箇所

工事名	(総合評価)伏見西部第五地区 3号水路他整備工事		
工事場所	京都市伏見区横大路神宮寺他 地内		
図面名	(参考図)仮設平面図(1)【水路工事】		
事業年度	令和8年度		
縮尺	S=1:500	図面番号	30 / 35
京都市建設局都市整備部南部区画整理事務所			

※本図の旗揚げは、「設計内訳書(水路工事)」の工種である。

(参考図) 仮設平面図(2) 【水路工事】 S=1:500

[神社裏水路]

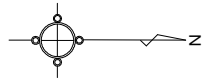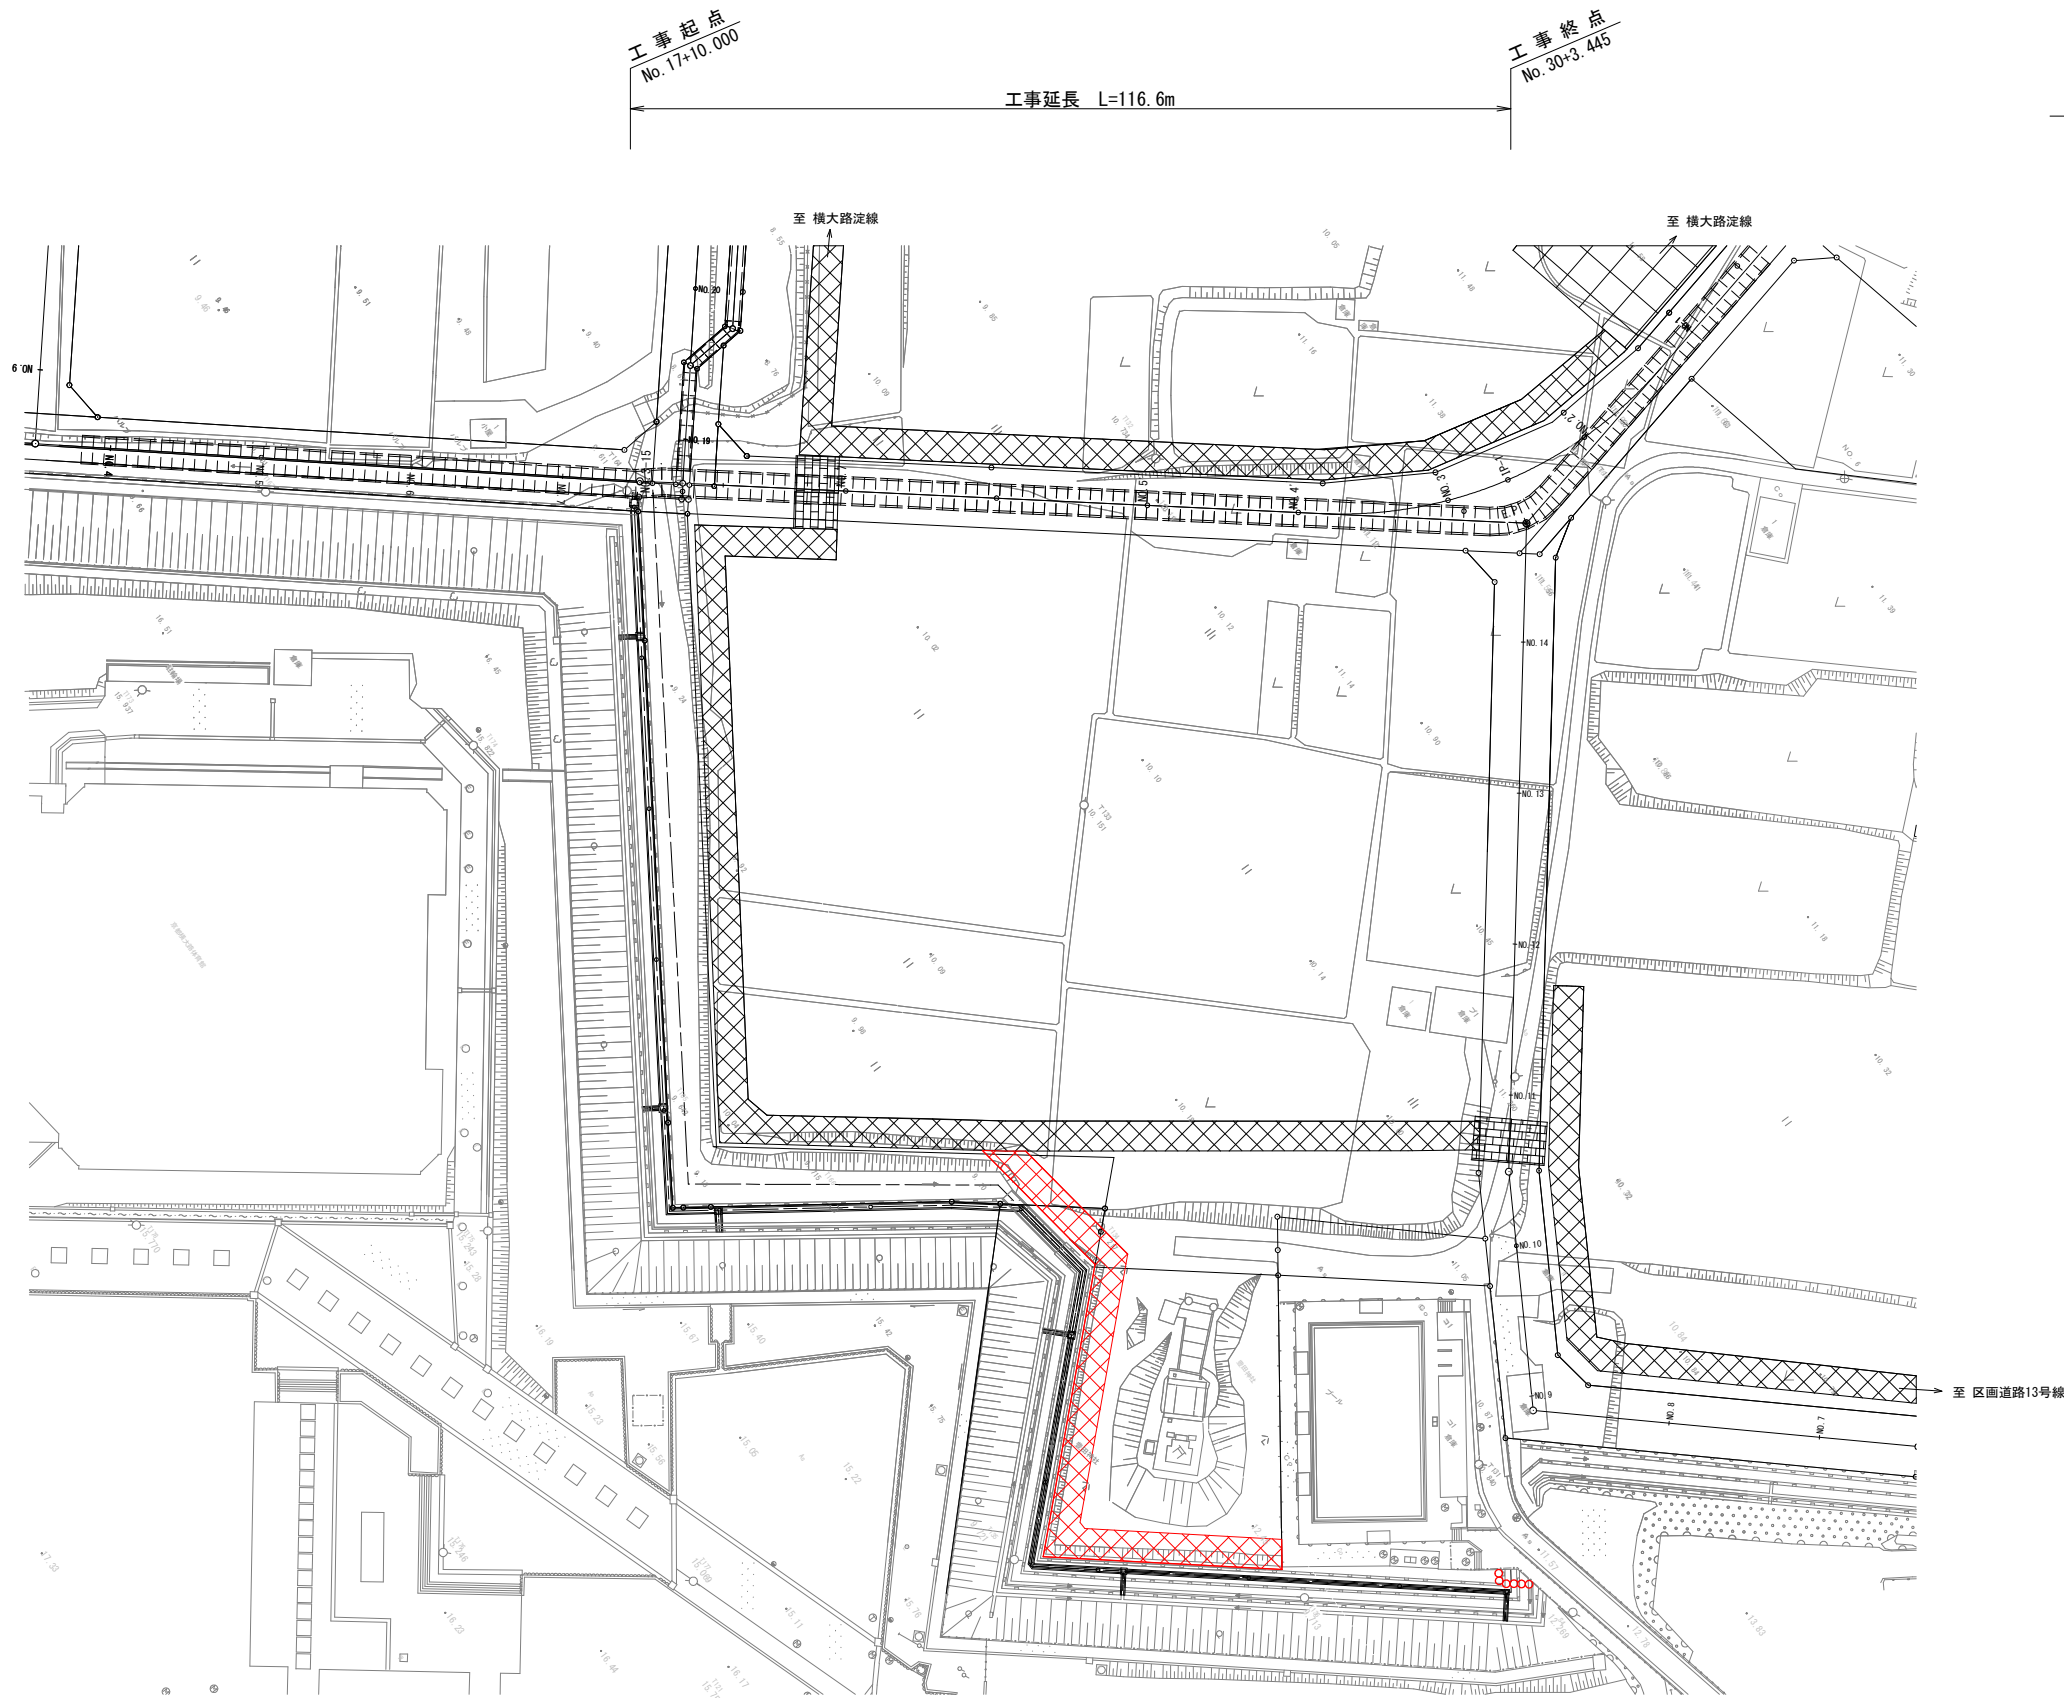

工事用道路 A=350.5m2

大型土のう制作設置 N=8.0袋
耐候性大型土のう、短期仮設(1年)対応


ポンプ設置撤去 N=1.0箇所

本工事施工箇所

工事名	(総合評価) 伏見西部第五地区 3号水路他整備工事		
工事場所	京都市伏見区横大路神宮寺他 地内		
図面名	(参考図) 仮設平面図(2) 【水路工事】		
事業年度	令和8年度		
縮尺	S=1:500	図面番号	31 / 35
京都市建設局都市整備部南部区画整理事務所			

※本図の旗揚げは、「設計内訳書(水路工事)」の工種である。

(参考図) 仮設平面図(3) 【水路工事】 S=1:500
[4号水路]

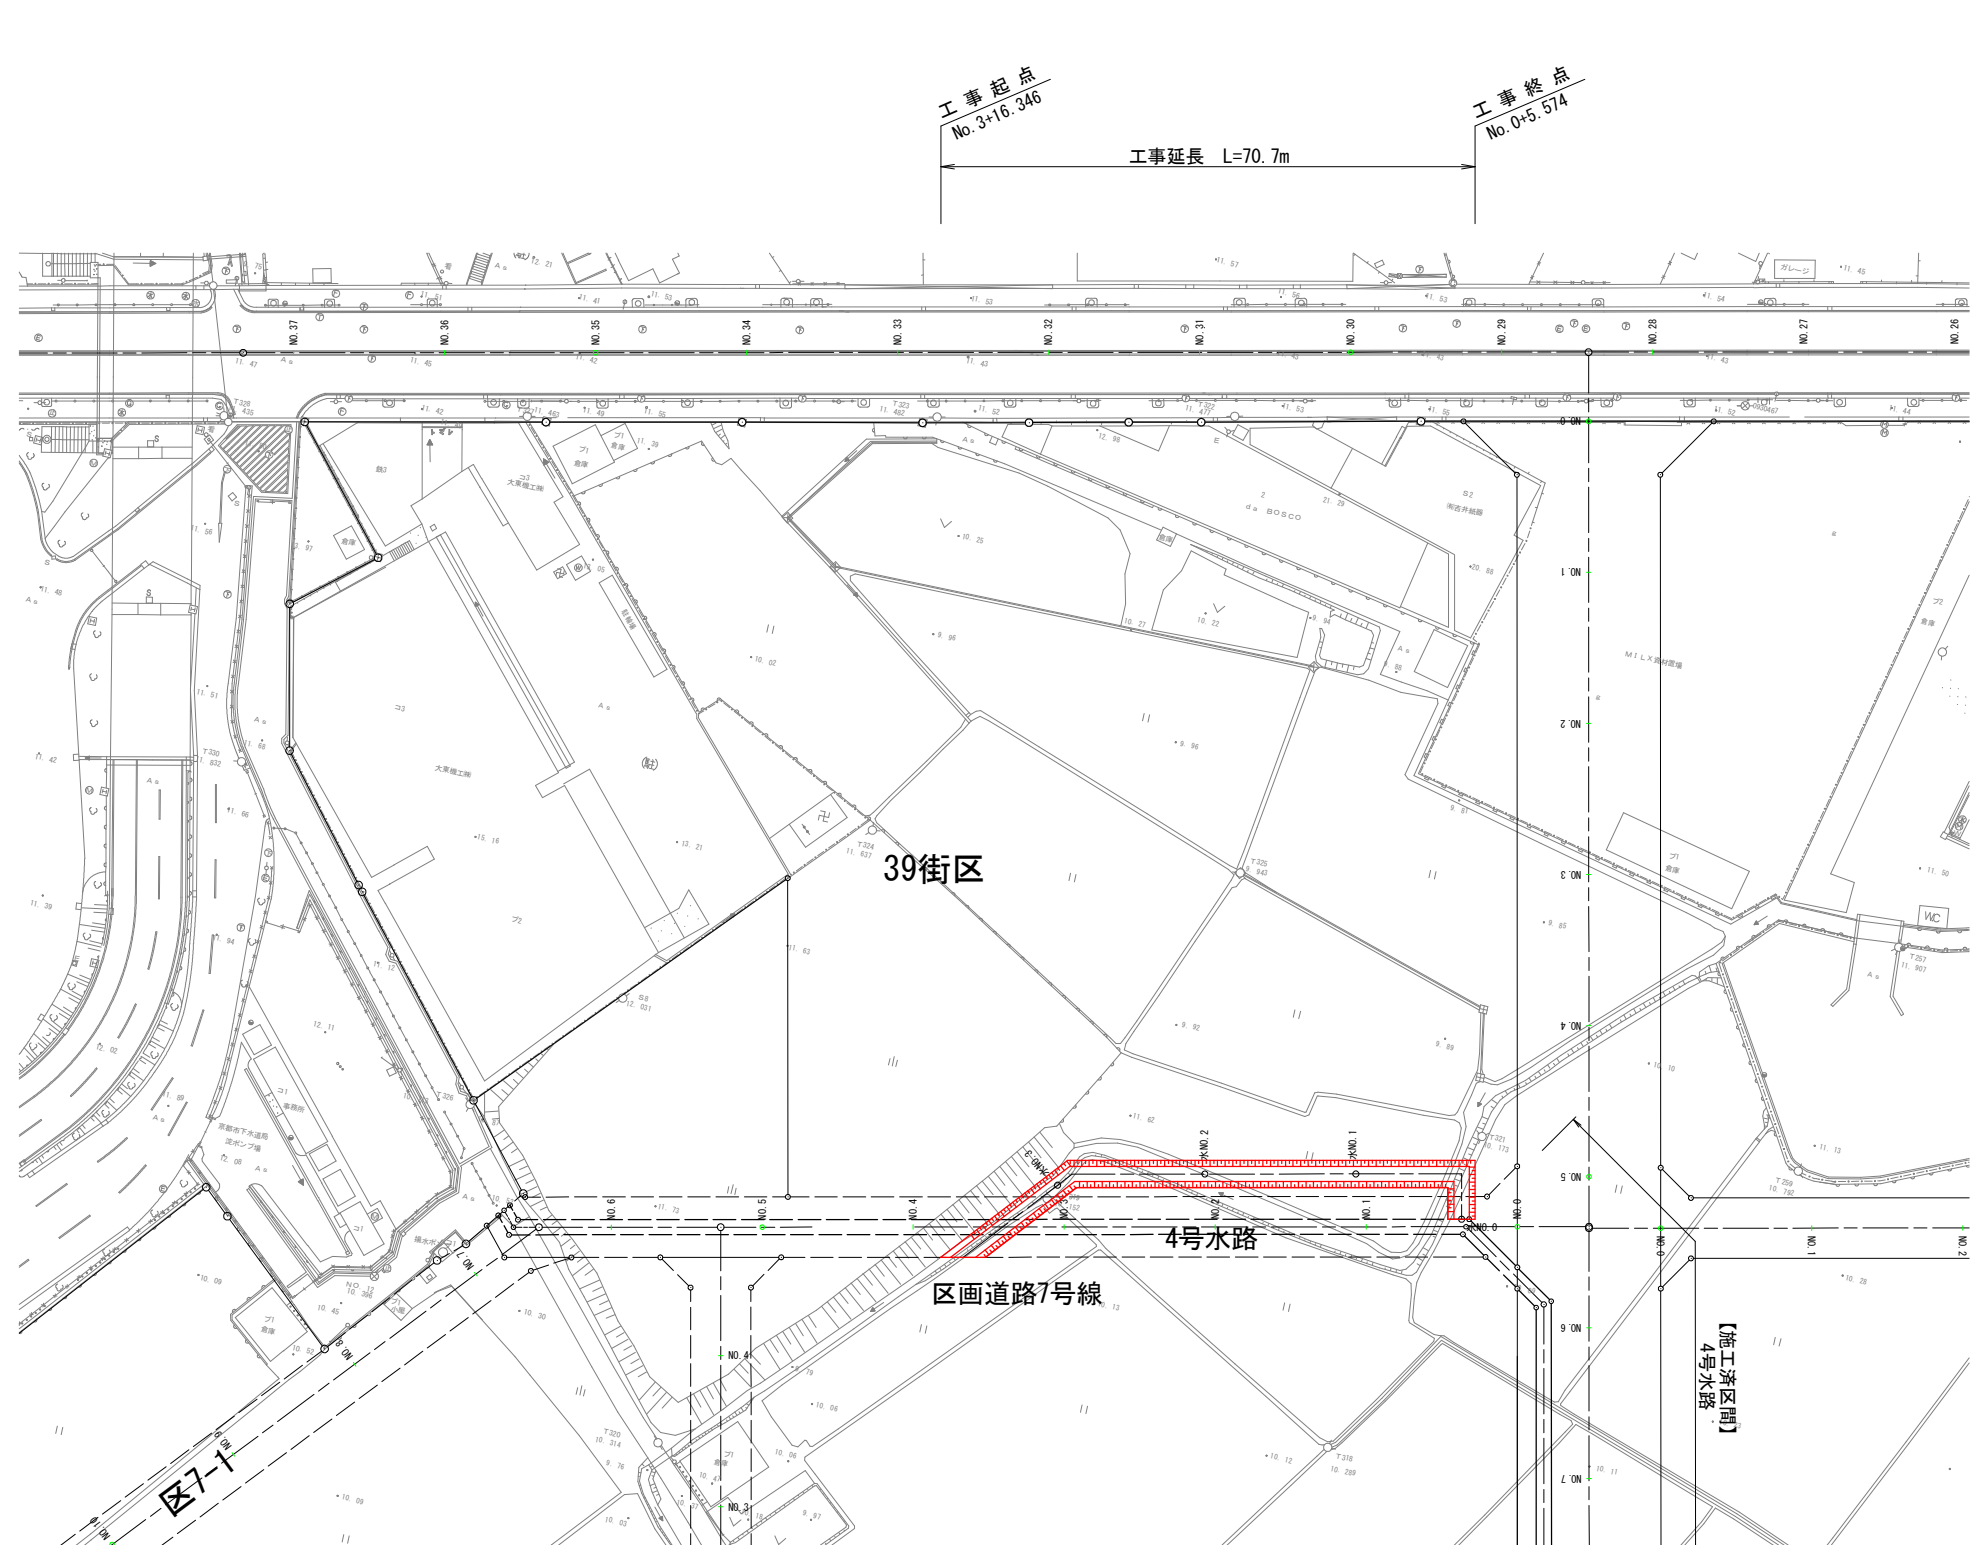

仮水路 L=75.7m 掘削 V=312.8m³、法面整形(切土部) A=253.7m²

本工事施工箇所

工 事 名	(総合評価) 伏見西部第五地区 3号水路他整備工事		
工事場所	京都市伏見区横大路神宮寺他 地内		
図 面 名	(参考図) 仮設平面図(3) 【水路工事】		
事業年度	令和8年度		
縮 尺	S=1:500	図面番号	32 / 35
京都市建設局都市整備部南部区画整理事務所			

※本図の旗揚げは、「設計内訳書(水路工事)」の工程である。

(参考図) 仮設平面図(4) 【ストックヤード整備工事】 S=1:500



[36街区・37街区]

工事延長 L=260.3m

工事起点
No.11+1.335

工事終点
No.24+2.713

敷き鉄板(作業区分:設置・撤去) A=223.0m²

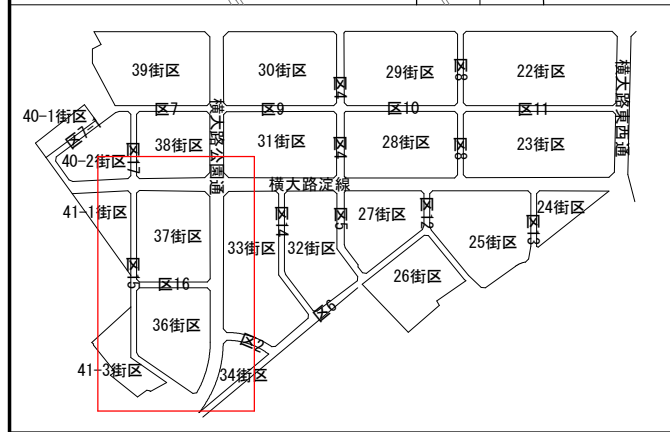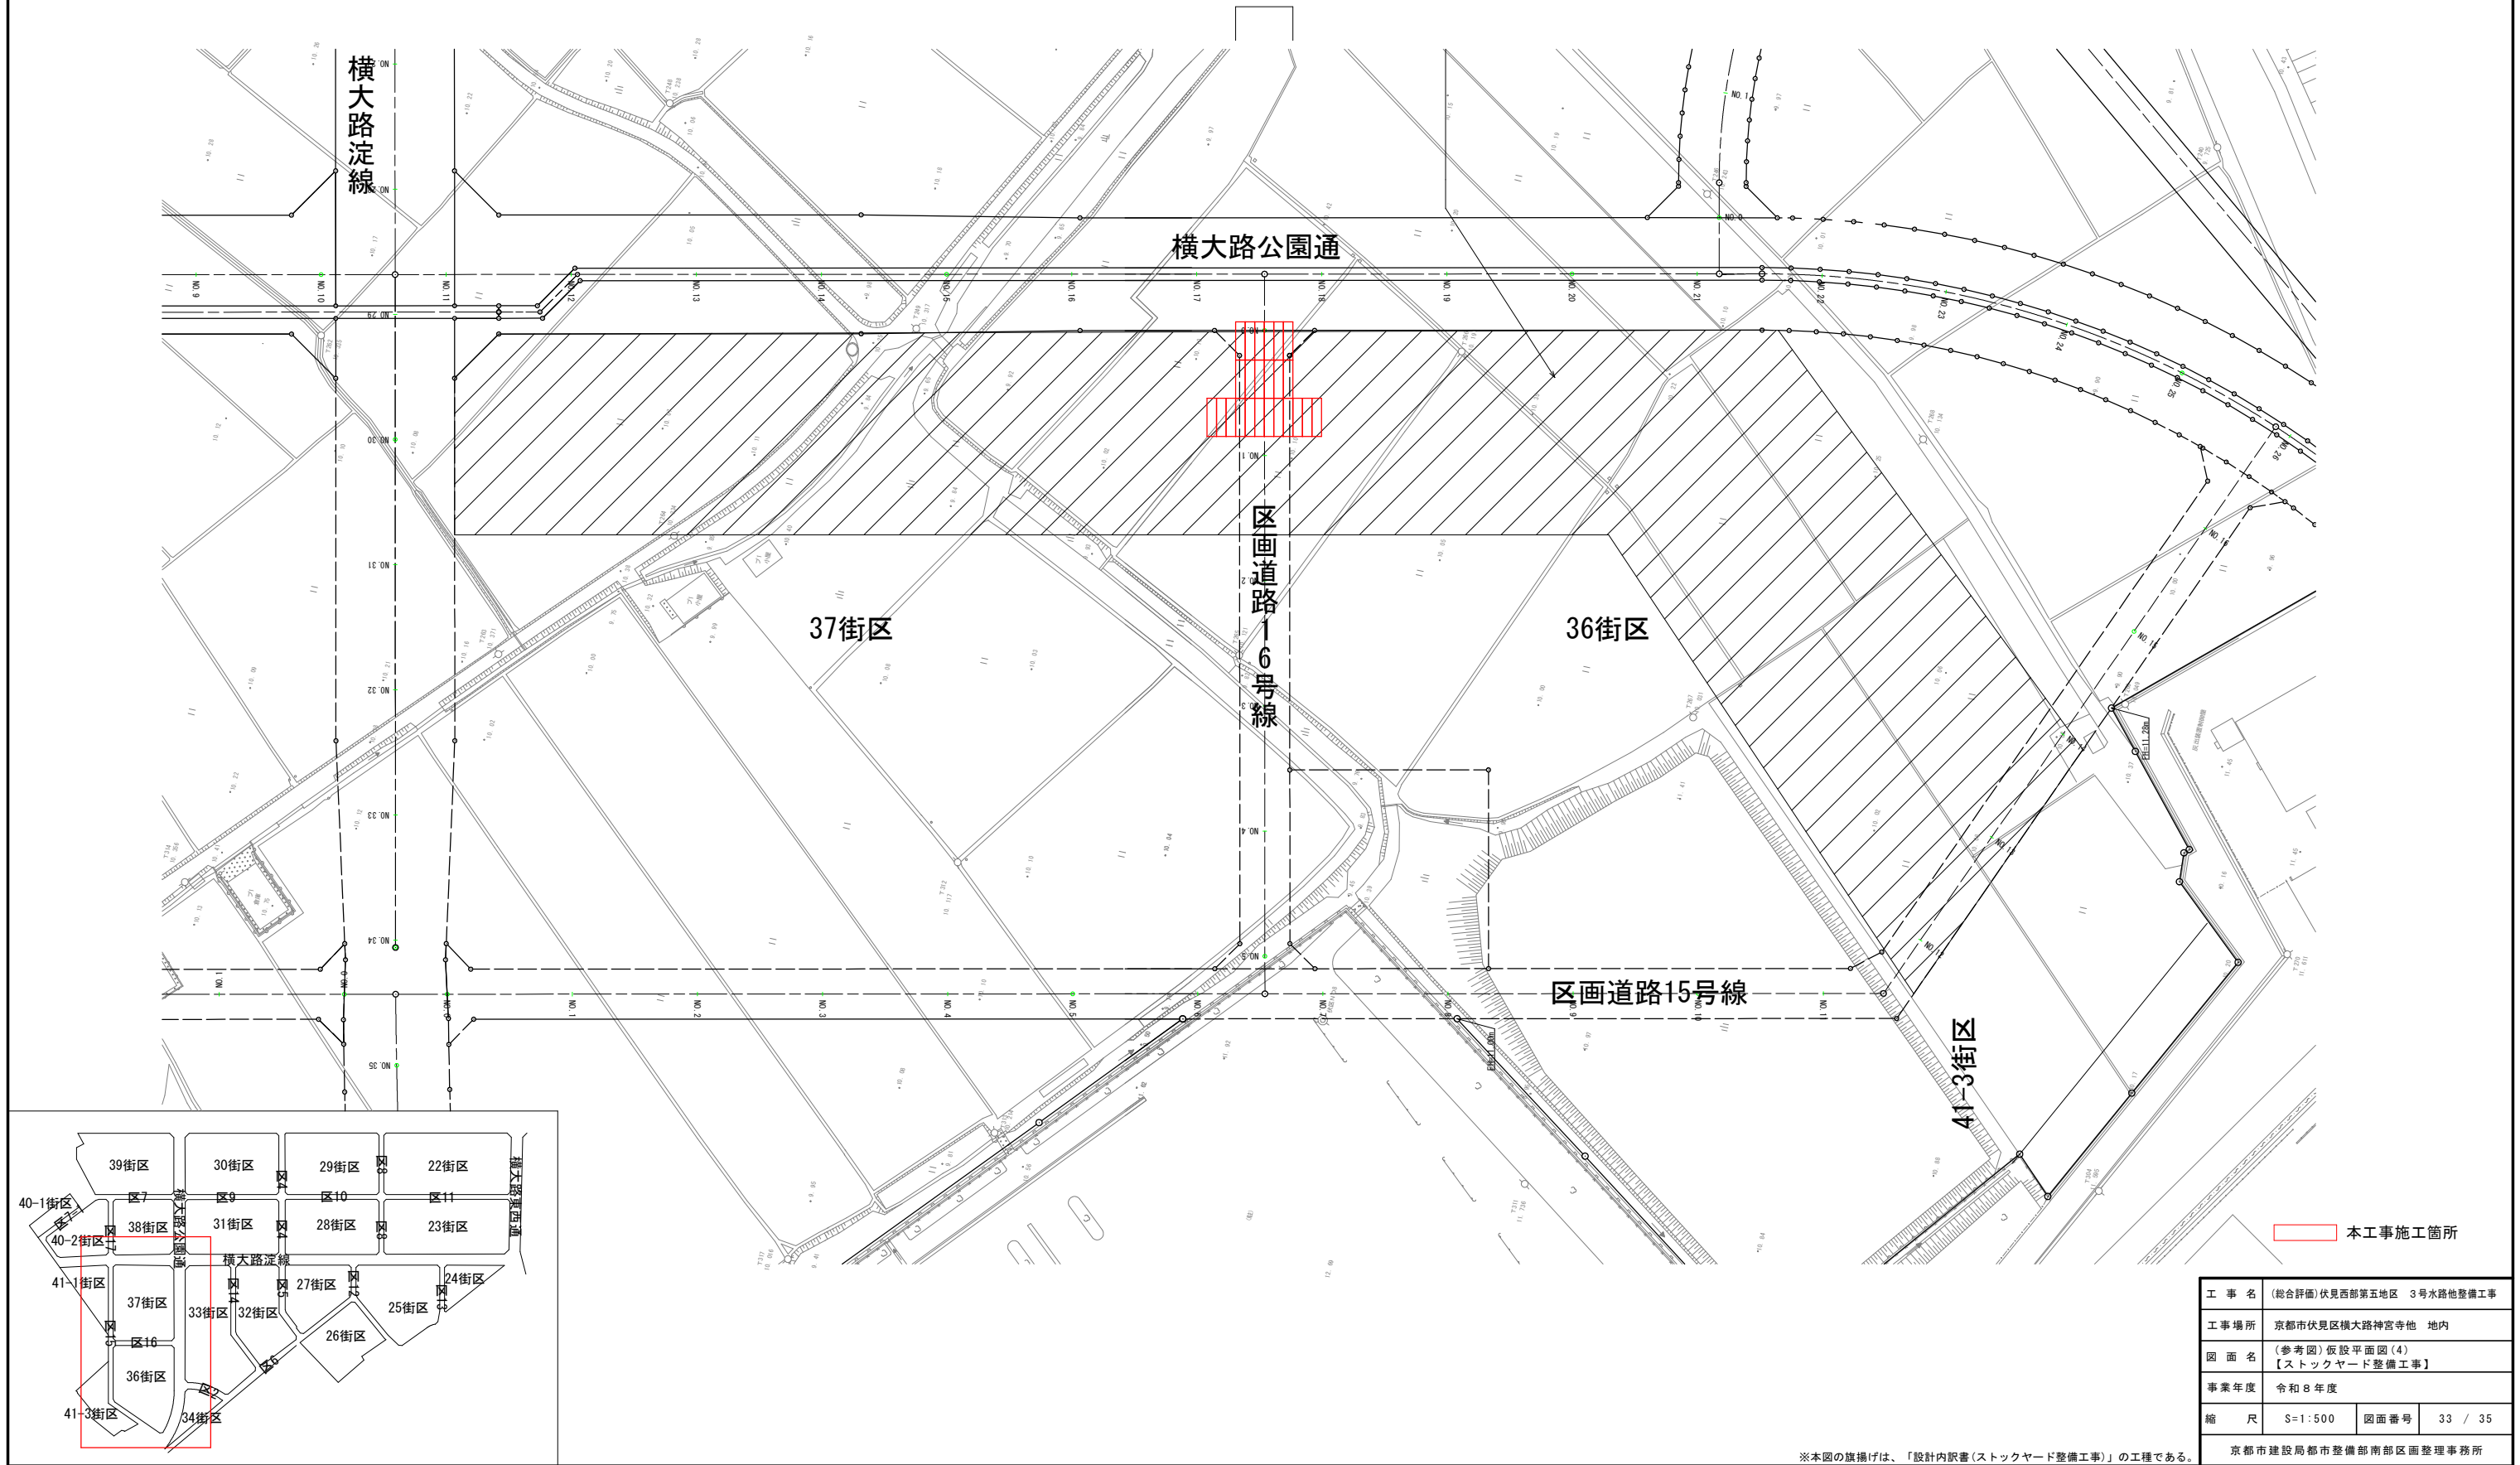

本工事施工箇所


工事名	(総合評価) 伏見西部第五地区 3号水路他整備工事		
工事場所	京都市伏見区横大路神宮寺他 地内		
図面名	(参考図) 仮設平面図(4) 【ストックヤード整備工事】		
事業年度	令和8年度		
縮尺	S=1:500	図面番号	33 / 35
京都市建設局都市整備部南部区画整理事務所			

※本図の旗揚げは、「設計内訳書(ストックヤード整備工事)」の工程である。


(参考図) 仮設構造物(1)【水路工事】

[3号水路、神社裏水路]


工事用道路設置 詳細図 S=1:20

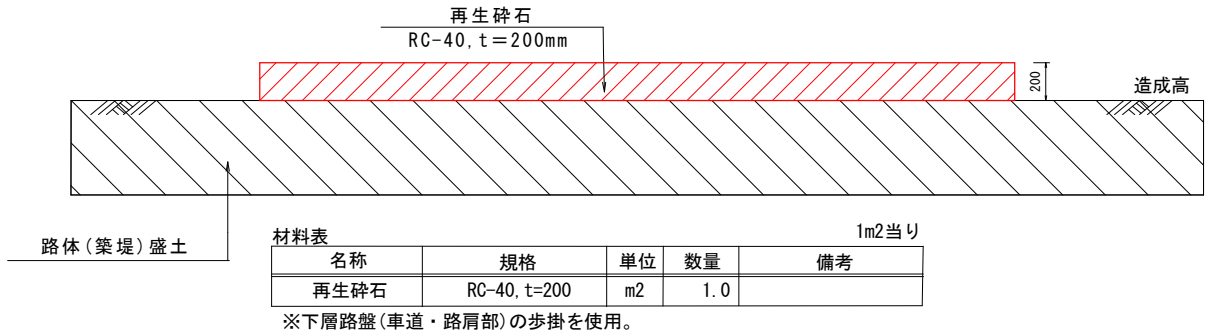

既設工事用道路撤去 詳細図 S=1:20

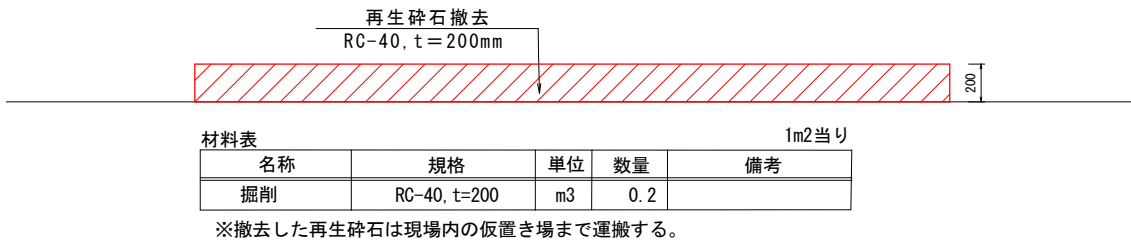


仮水路 詳細図 S=1:40

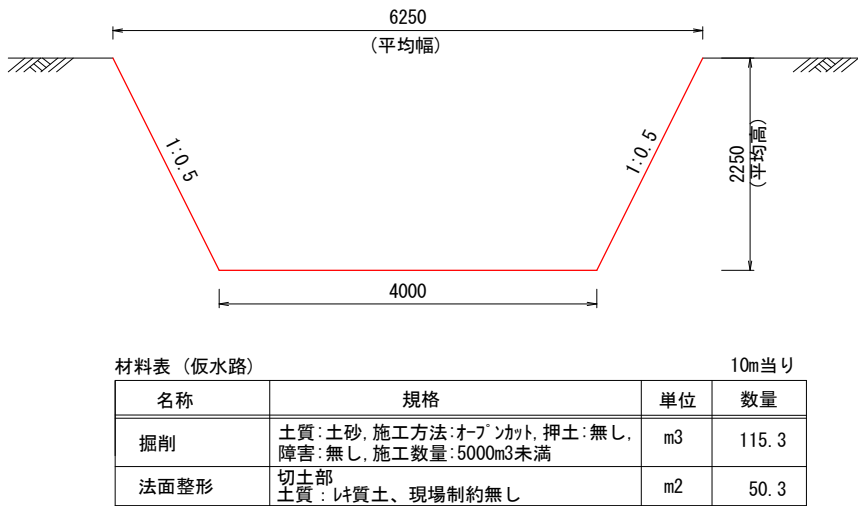


材料表 (仮水路)				10m当り
名称	規格	単位	数量	
路体(築堤)盛土	最小埋戻幅4m以上	m3	115.3	

暗渠排水管(φ600mm×2本)据付詳細図 S=1:40

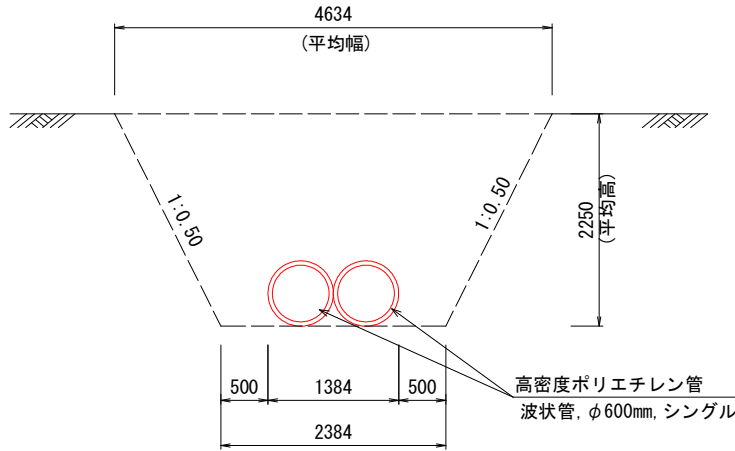

暗渠排水管(φ600mm×2本)撤去詳細図 S=1:40

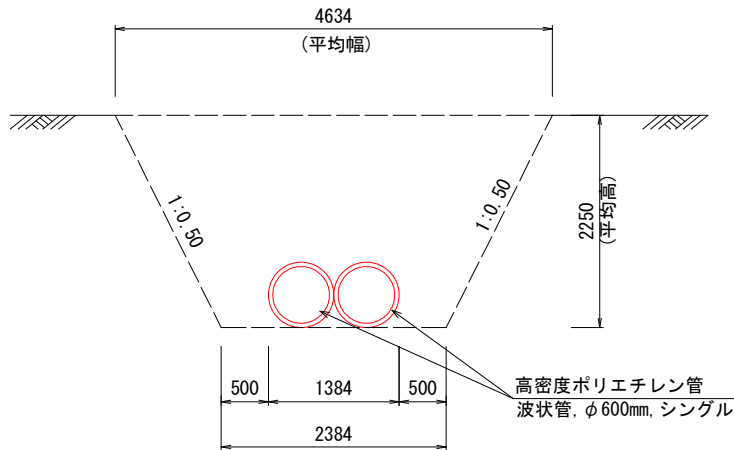


※撤去した高密度ポリエチレン管φ600(シングル)は現場内に仮置きする。

工事名	(総合評価)伏見西部第五地区 3号水路他整備工事		
工事場所	京都市伏見区横大路神宮寺他 地内		
図面名	(参考図) 仮設構造物(1)【水路工事】		
事業年度	令和8年度		
縮尺	図示	図面番号	34 / 35
京都市建設局都市整備部南部区画整理事務所			

(参考図) 仮設構造図(2) 【水路工事】

[4号水路]

仮水路 詳細図 S=1:40

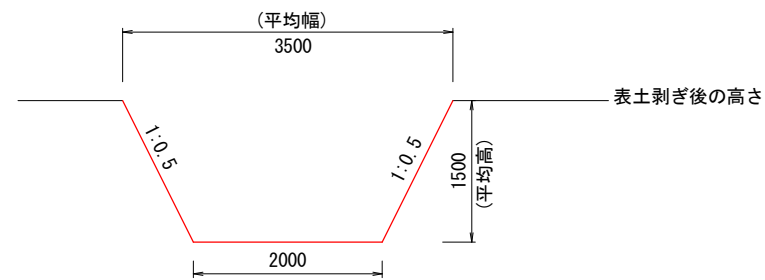

材料表 (仮水路)		10m当り	
名称	規格	単位	数量
掘削	土質:土砂, 施工方法:オープンカット, 押土:無し, 障害:無し, 施工数量:5000m3未満	m3	41.3
法面整形	切土部 土質: ㈬質土、現場制約無し	m2	33.5

工 事 名	(総合評価) 伏見西部第五地区 3号水路他整備工事		
工事場所	京都市伏見区横大路神宮寺他 地内		
図 面 名	(参考図) 仮設構造図(2) 【水路工事】		
事業年度	令和8年度		
縮 尺	図示	図面番号	35 / 35
京都市建設局都市整備部南部区画整理事務所			