

図面目次(1／2)

工事名： 向日町上鳥羽線他道路整備(その2)工事

図面名	図面番号	枚数	備考
計画平面図(1工区)	1	1	
計画平面図(2工区)	2	1	
舗装防護柵工平面図(1工区)	3	1	
舗装防護柵工平面図(1工区)(附)	4	1	
舗装防護柵工平面図(2工区)	5	1	
舗装防護柵工平面図(2工区)(附)	6	1	
照明計画平面図(1工区)	7	1	
照明計画平面図(2工区)	8	1	
縦断面図(1工区)	9	1	
縦断面図(2工区)	10	1	
標準横断面図	11	1	
横断面図(1工区)(1)～(3)	12～14	3	
横断面図(2工区)(1)～(2)	15～16	2	
舗装構成図	17	1	
縁石工構造図(街渠版含む)(1)～(2)	18～19	2	
街渠柵構造図	20	1	
自由勾配側溝構造図	21	1	
排水縦断面図(1工区)	22	1	
排水縦断面図(2工区)	23	1	
管渠工構造図	24	1	
集水柵・マンホール工構造図(1)～(2)	25～26	2	
防護柵構造図	27	1	
道路植栽工構造図	28	1	
照明工構造図(1)～(2)	29～30	2	

図面名	図面番号	枚数	備考
カルバート工構造図(1)～(2)	31～32	2	
カルバート工仮設計画図(参考図)	33	1	
関連道路計画図(久世17号線)	34	1	
関連道路構造図(久世17号線)	35	1	
関連道路計画図(久世里0106号)(附)	36	1	
撤去平面図(1工区)	37	1	
撤去平面図(2工区)	38	1	
撤去構造図(1)～(2)	39～40	2	
排水仮設計画図(参考図)	41	1	
農業用ポンプ平面図	42	1	
溝路北4ポンプ構造図	43	1	
溝路北4擁壁構造図	44	1	
溝路北4配管図	45	1	
溝路北連絡管4-5配管図	46	1	
溝路北5ポンプ構造図	47	1	
溝路北5擁壁構造図	48	1	
溝路北5配管図	49	1	
溝路北連絡管5-6配管図	50	1	
溝路北6ポンプ構造図	51	1	
溝路北6擁壁構造図	52	1	
溝路北6配管図	53	1	
溝路北7ポンプ構造図	54	1	
溝路北7擁壁構造図	55	1	
溝路北7配管図	56	1	


図面目次(2/2)

工事名: 向日町上鳥羽線他道路整備(その2)工事

図面名	図面番号	枚数	備考
溝路北連絡管7-8配管図	57	1	
溝路北8ポンプ構造図	58	1	
溝路北8擁壁構造図	59	1	
溝路北8配管図	60	1	
溝路北9ポンプ構造図	61	1	
溝路北9擁壁構造図	62	1	
溝路北9配管図	63	1	
溝路北連絡管9-11配管図	64	1	
ポンプ附帯施設工構造図(1)～(2)	65～66	2	
農業ポンプ撤去平面図	67	1	
溝路北農業用ポンプ撤去構造図	68	1	
電線共同溝平面図(その2-1)	69	1	
電線共同溝平面図(その2-2)	70	1	
電線共同溝土工平面図(その2-1)	71	1	
電線共同溝土工平面図(その2-2)	72	1	
掘削埋戻標準図(1)～(3)	73～75	3	
電線共同溝縦断面図(1)～(4)	76～79	4	
標準管路断面図	80	1	
管路材構造図(1)～(2)	81～82	2	
電力柵構造図(1)～(4)	83～86	4	
通信柵構造図	87	1	
柵蓋構造図	88	1	
合計		88	

[illegible]

S=1 : 500

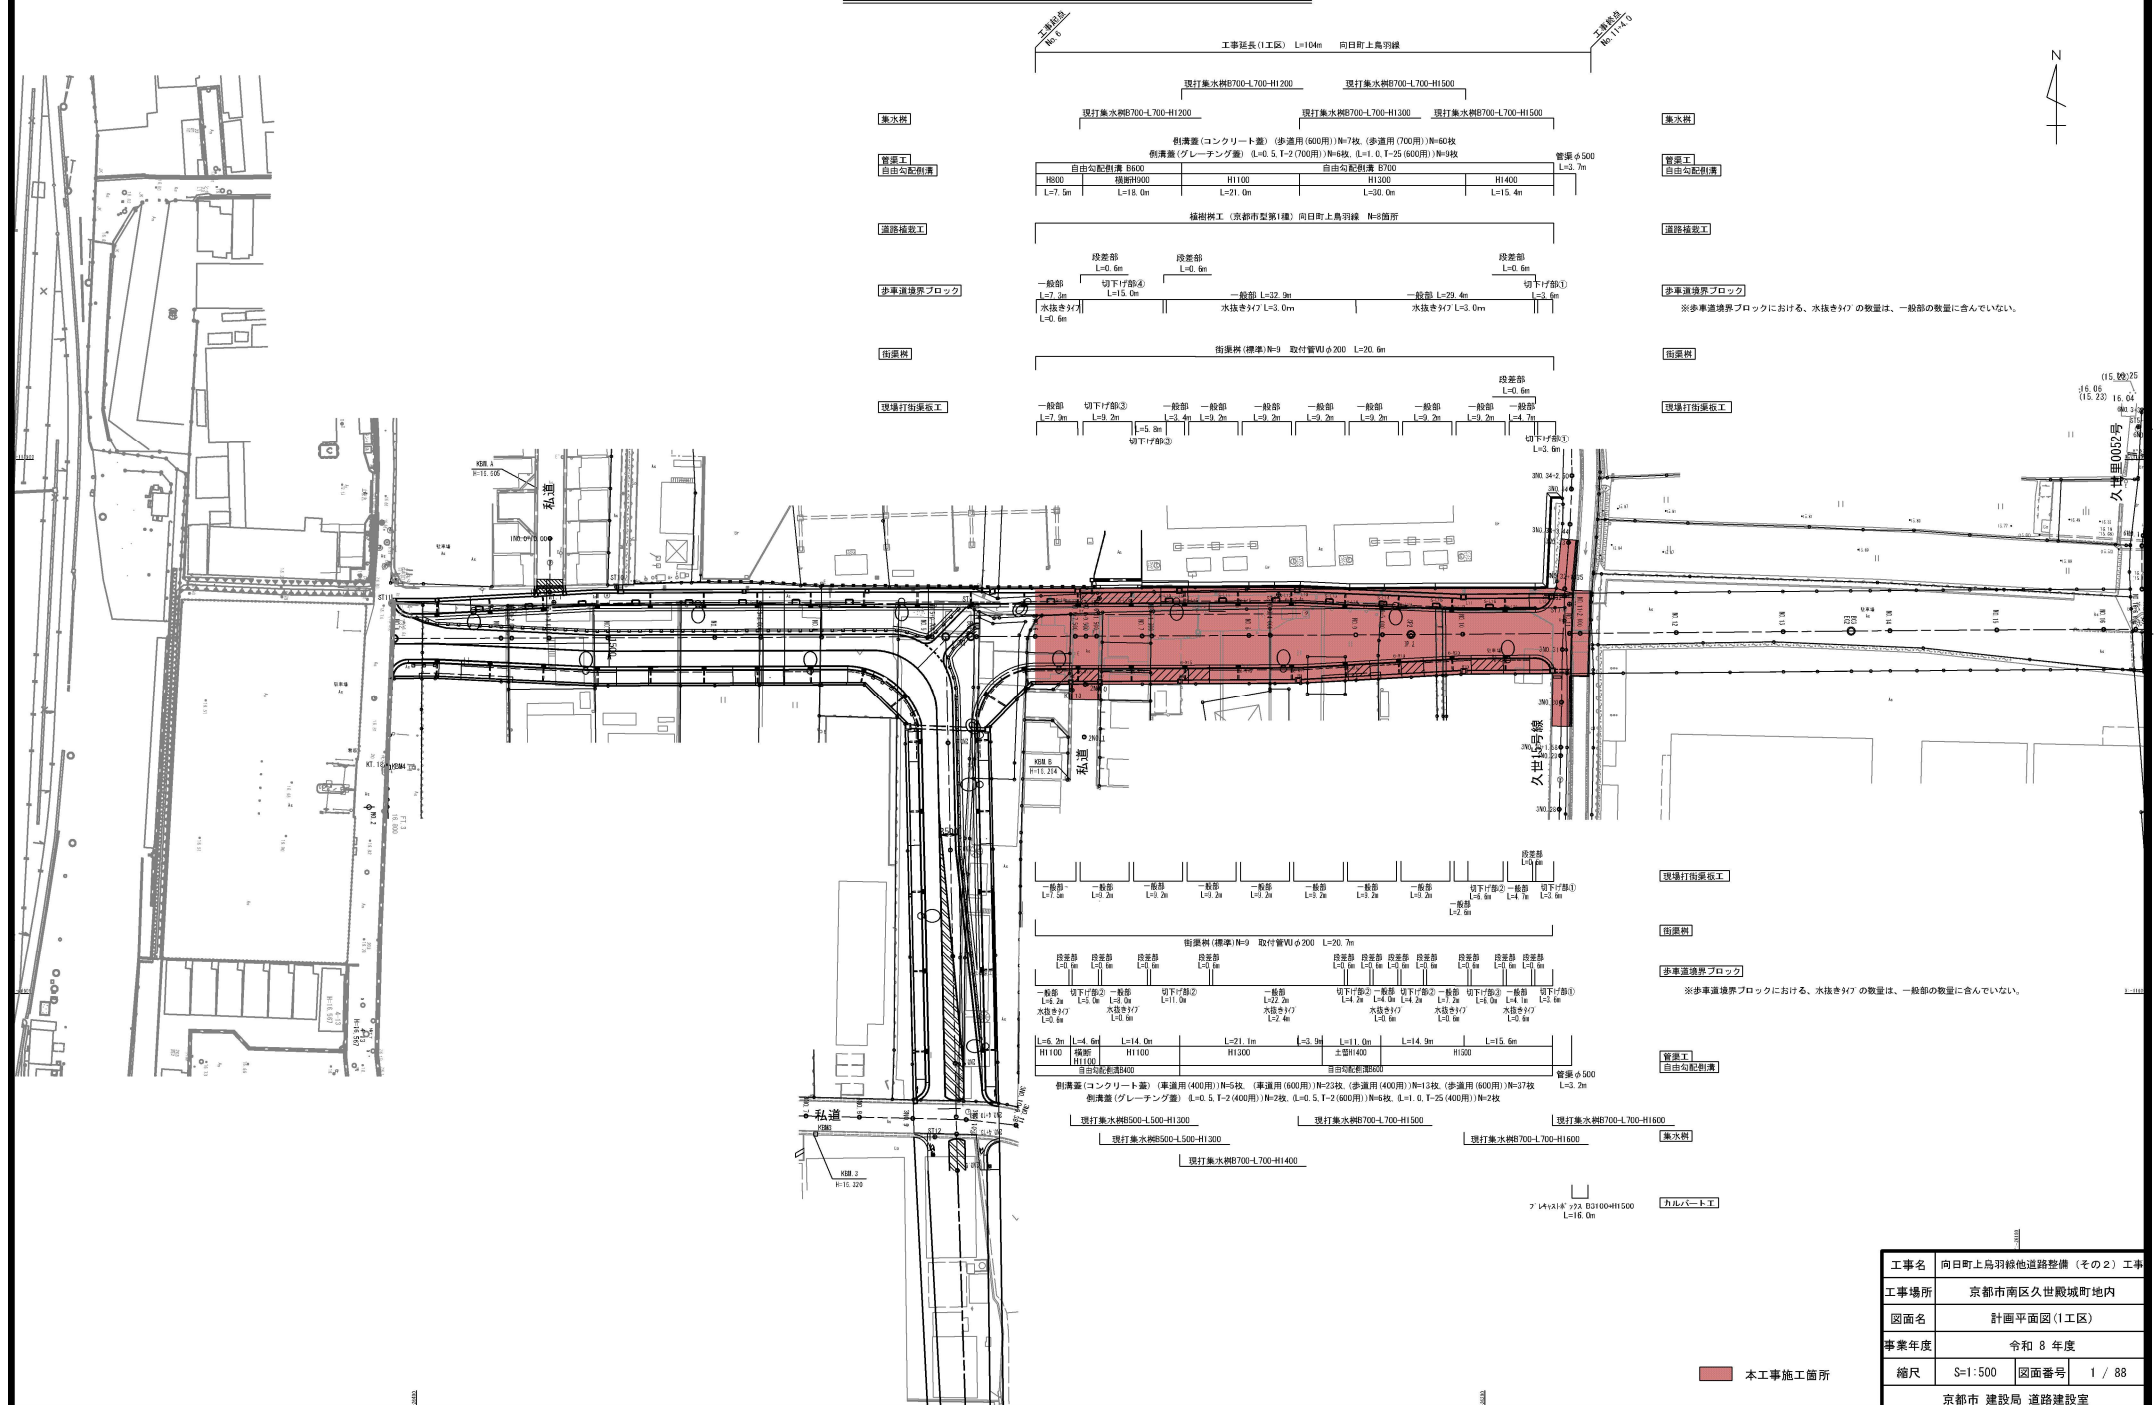

工事名	向日町上烏羽根他道路整備（その２）工事		
工事場所	京都市南区久世城郷町地内		
図面名	計画平面図（Ⅰ工区）		
事業年度	令和 8 年度		
縮尺	\$=1:500\$	図面番号	1 / 88
京都市 建設局 道路建設室			

計画平面図(2工区)

S=1:250

工事延長(2工区) L=90.0m 向日町上鳥羽線

集水桝	現場打ち集水桝 B500-L500-H1300	現場打ち集水桝 B500-L500-H1300	現場打ち集水桝 B500-L500-H1300	現場打ち集水桝 B500-L500-H1400	現場打ち集水桝 B1000-L1000-H1600 積立式7.4x3.2x2.0-1 1500形
管工 自由勾配配溝	側溝(コンクリート蓋) (歩道用(400用)) N=40枚 側溝蓋(グレーチング蓋) L=0.5, T=2(400用) N=6枚, L=1.0, T=25(400用) N=2枚	自由勾配配溝B400 横断用H1100 L=4.2m L=0.4m	H1100 L=20.0m	H1200 L=9.0m	管渠φ800 L=6.0m

植樹樹工(京都市型第1種) N=4箇所

※歩車道境界ブロックにおける、水抜きヤの数量は、一般部の数量に含んでいない。

歩車道境界ブロック	切下げ部② L=1.8m	段差部 L=0.6m 一般部 L=22.1m 水抜きヤ7 L=2.4m	切下げ部① L=3.4m	切下げ部② L=4.2m	切下げ部③ L=3.6m	切下げ部④ L=2.7m	切下げ部⑤ L=4.2m	切下げ部⑥ L=4.6m	切下げ部⑦ L=4.2m	切下げ部⑧ L=4.6m
-----------	-----------------	---	-----------------	-----------------	-----------------	-----------------	-----------------	-----------------	-----------------	-----------------

街路樹(標準) N=3 取付管径φ200 L=7.5m

街路樹(標準) N=5 取付管径φ200 L=12.5m

街路樹(標準) N=9 取付管径φ200 L=22.5m

街路樹(標準) N=9 取付管径φ200 L=22.5m

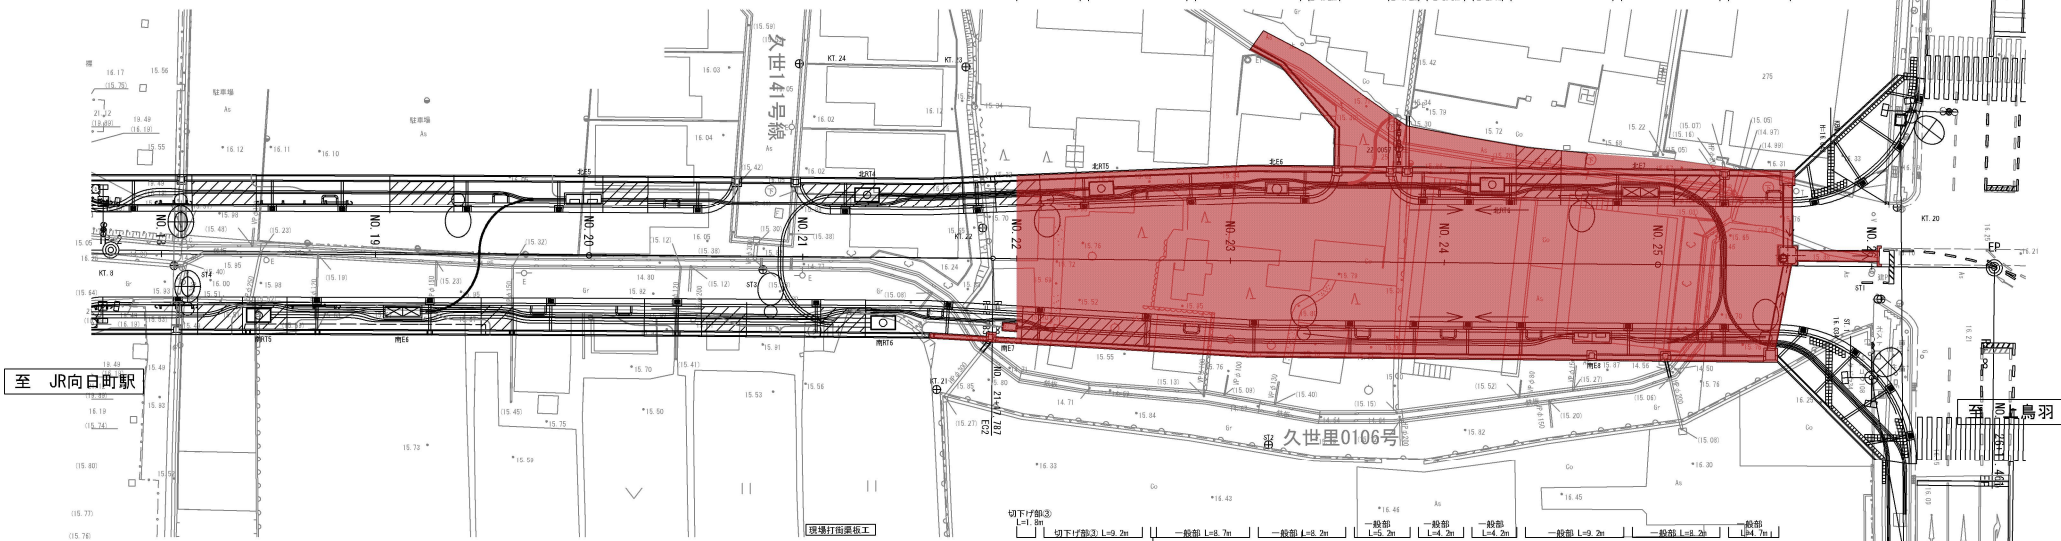

至 JR向日町駅

至 向日町上鳥羽

街路樹

歩車道境界ブロック

※歩車道境界ブロックにおける、水抜きヤの数量は、一般部の数量に含んでいない。

道路橋脚工

管工
自由勾配配溝

集水桝

製品集水桝
B500-L300-H1100

現場打ち集水桝
B500-L500-H1300

現場打ち集水桝
B500-L500-H1400

現場打ち集水桝
B500-L500-H1400


現場打ち集水桝
B900-L900-H1500

管渠φ900 L=7.8m
管渠φ700 L=8.2m

■ 本工事施工箇所


工 事 名	向日町上鳥羽線他道路整備(その2)工事
工事場所	京都市南区久世殿城町地内
図 面 名	計画平面図(2工区)
事業年度	令和 8 年度
縮 尺	S=1:250 図面番号 2 / 88
	京都市 建設局 道路建設室

舗装防護柵工平面図(1工区) S=1:500

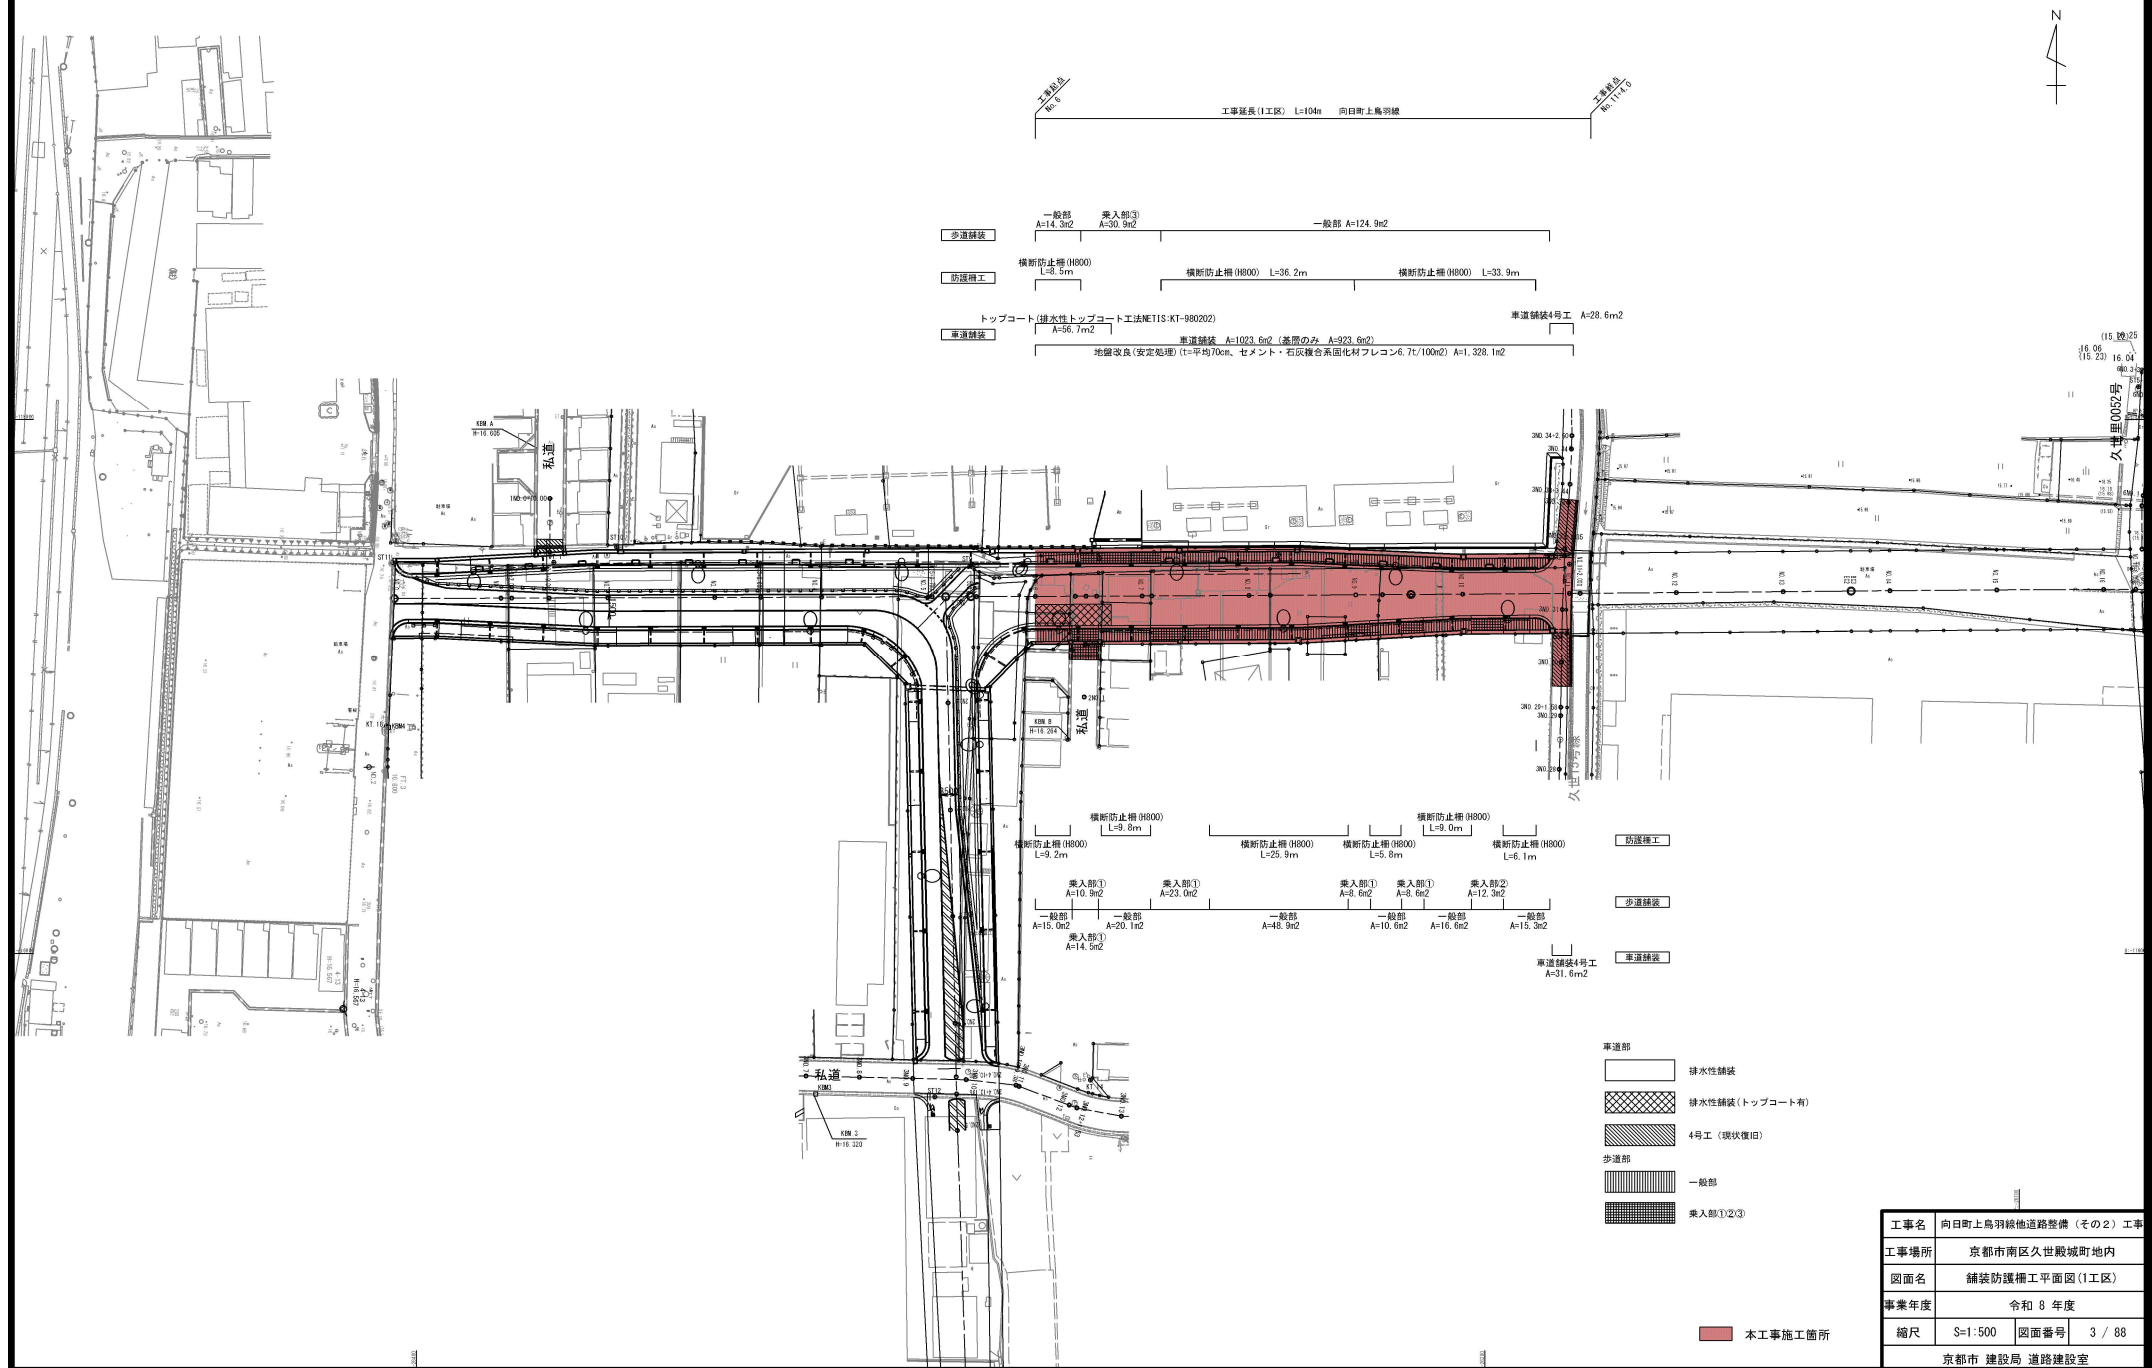

工事名	向日町上鳥羽線他道路整備(その2)工事		
工事場所	京都市南区久世城町地内		
図面名	舗装防護柵工平面図(1工区)		
事業年度	令和8年度		
縮尺	S=1:500	図面番号	3 / 88
京都市 建設局 道路建設室			

舗装防護柵工平面図(1工区)(附) S=1:500

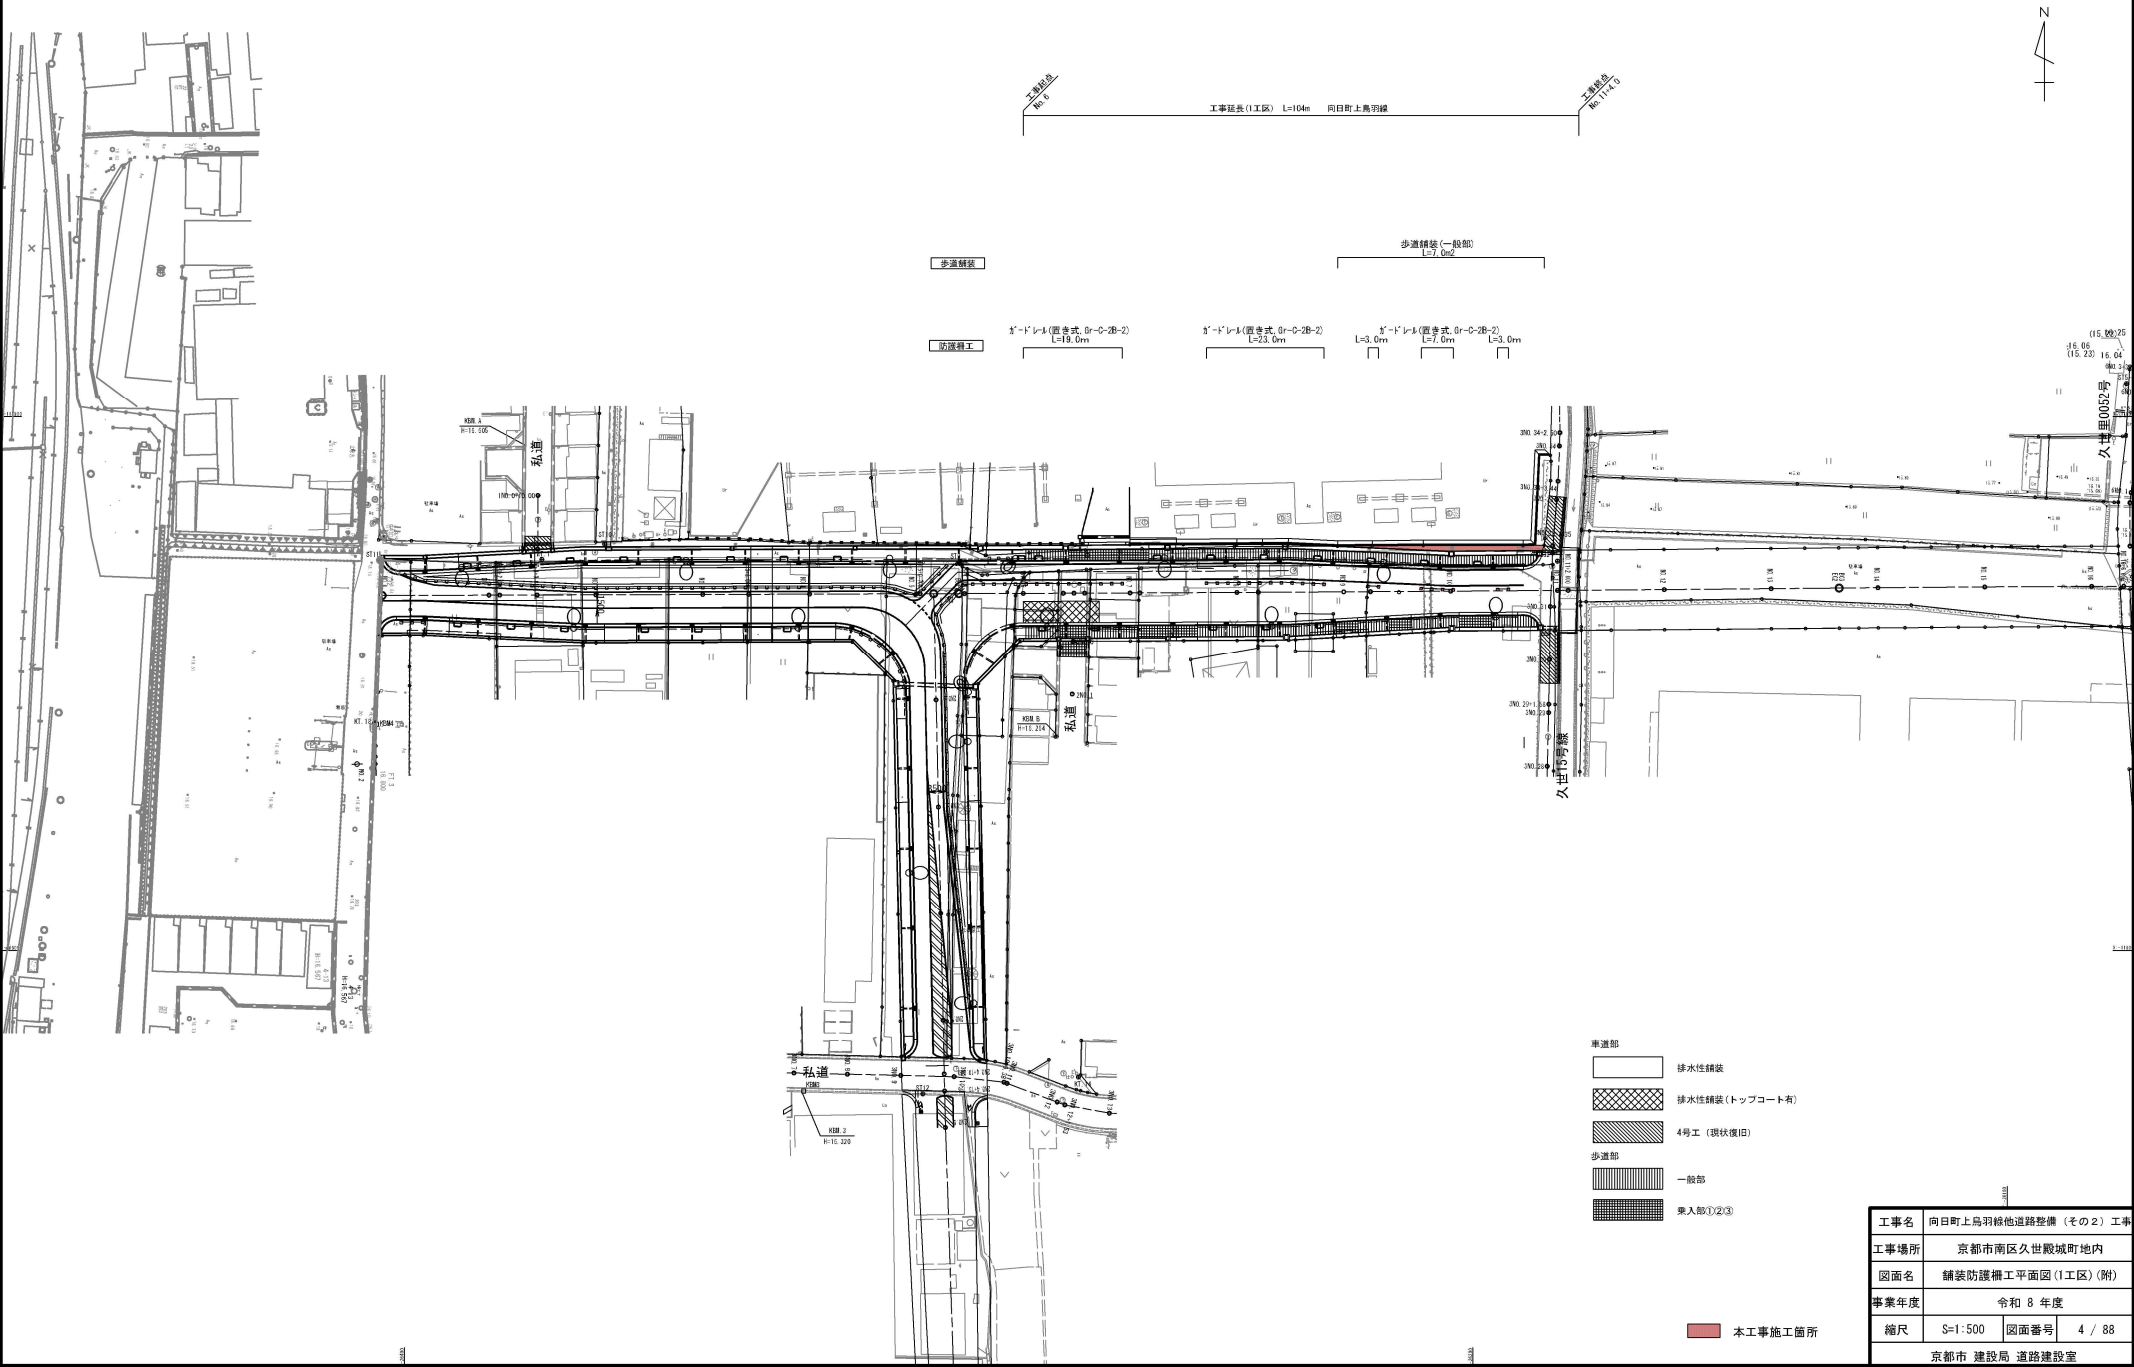

歩道舗装

歩道舗装(一般部)
L=7.0m

防護柵工

Y-1'ドレム(置き式, 6r-D-2B-2)
L=18.0m

Y-1'ドレム(置き式, 6r-D-2B-2)
L=23.0m

Y-1'ドレム(置き式, 6r-D-2B-2)
L=3.0m

Y-1'ドレム(置き式, 6r-D-2B-2)
L=7.0m


Y-1'ドレム(置き式, 6r-D-2B-2)
L=3.0m

- 車道部
- 排水性舗装
 - 排水性舗装(トップコート有)
 - 4号工(現状復旧)
- 歩道部
- 一般部
 - 奥入部①②③

■ 本工事施工箇所

工事名	向日町上鳥羽線他道路整備(その2)工事		
工事場所	京都市南区久世城町地内		
図面名	舗装防護柵工平面図(1工区)(附)		
事業年度	令和8年度		
縮尺	S=1:500	図面番号	4 / 88
京都市建設局 道路建設室			

舗装防護柵工平面図(2工区) S=1:250

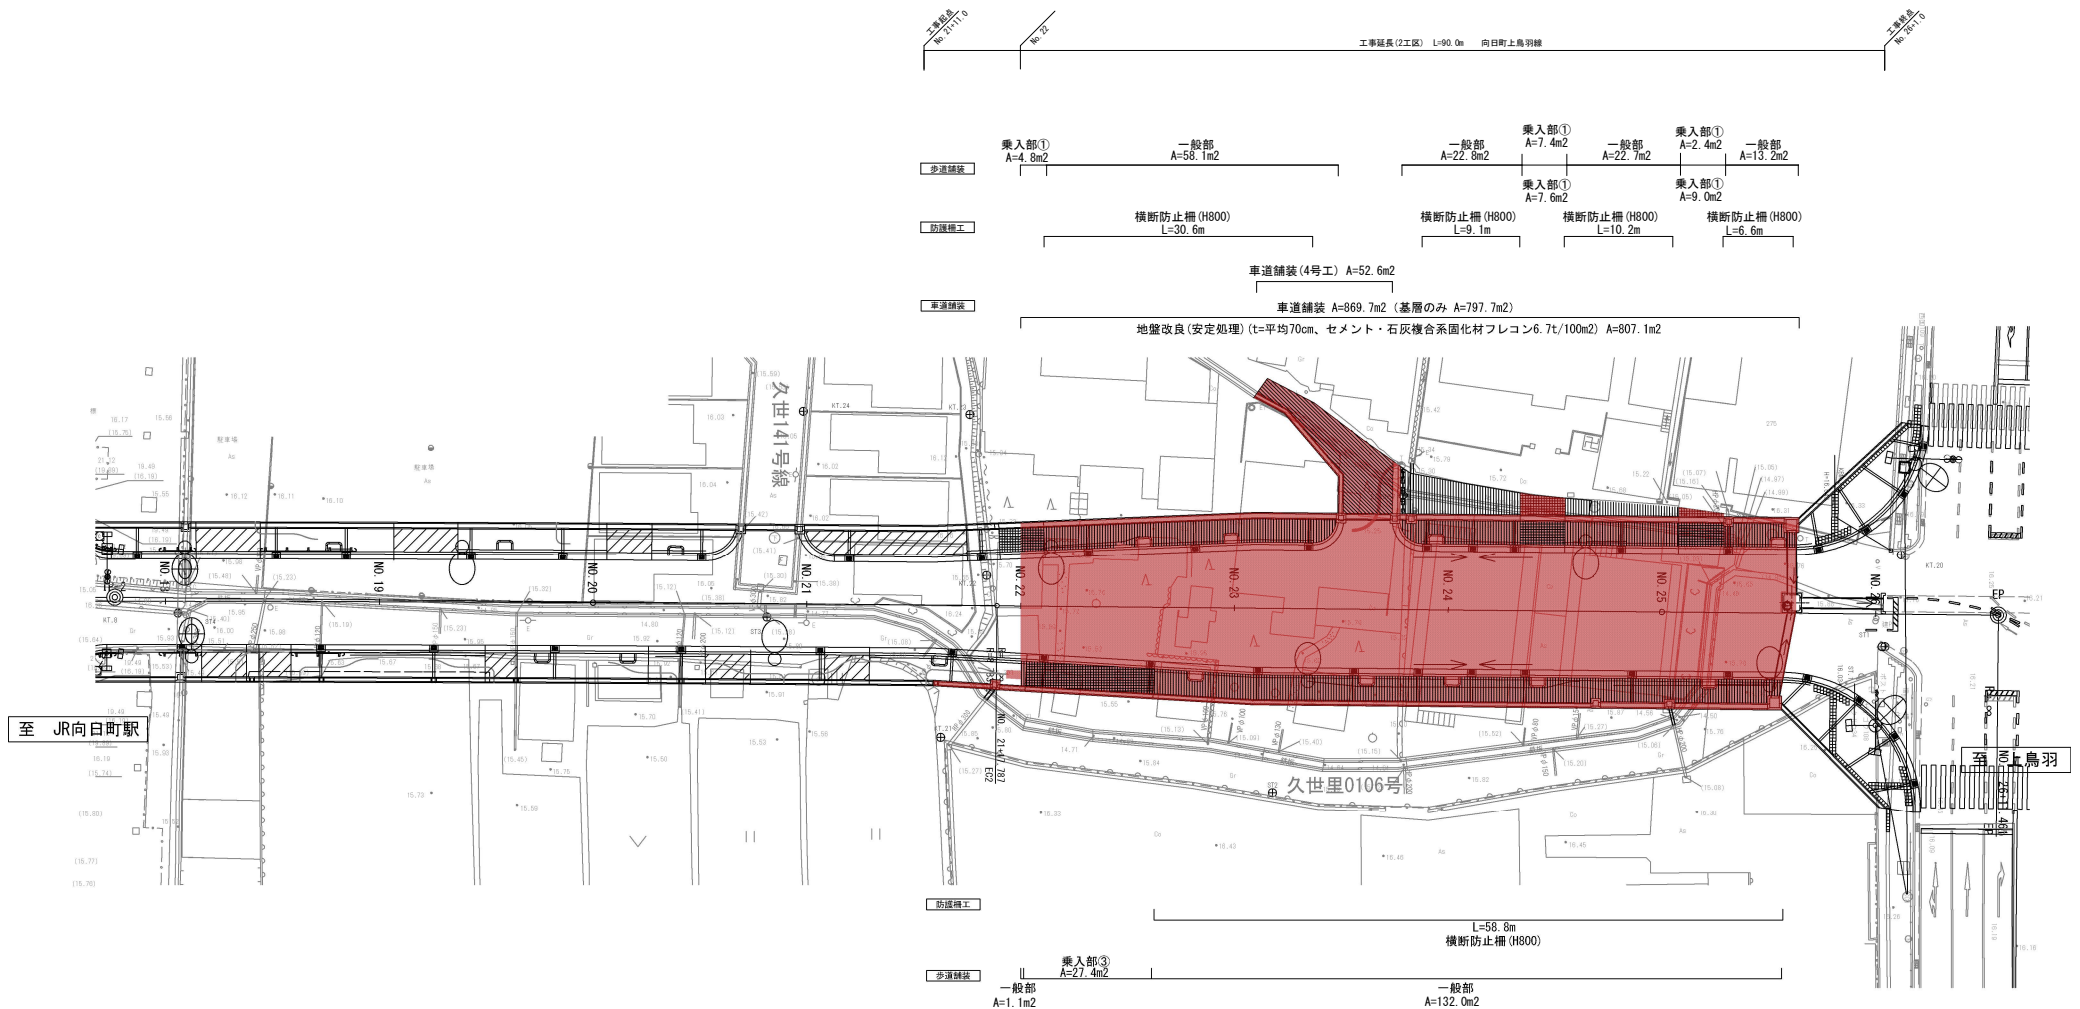


車道部	
	排水性舗装
	排水性舗装（トップコート有）
	4号工（現状復旧）
歩道部	
	一般部
	乗入部①②③


 本工事施工箇所


工 事 名	向日町上烏羽緑地道路整備（その2）工事		
工事場所	京都市南区久世城町地内		
図 面 名	舗装防護欄工平面図(2工区)		
事業年度	令和 8 年度		
縮 尺	S=1:250	図面番号	5 / 88
京都市 建設局 道路建設室			

舗装防護柵工平面図(2工区)(附) S=1:250

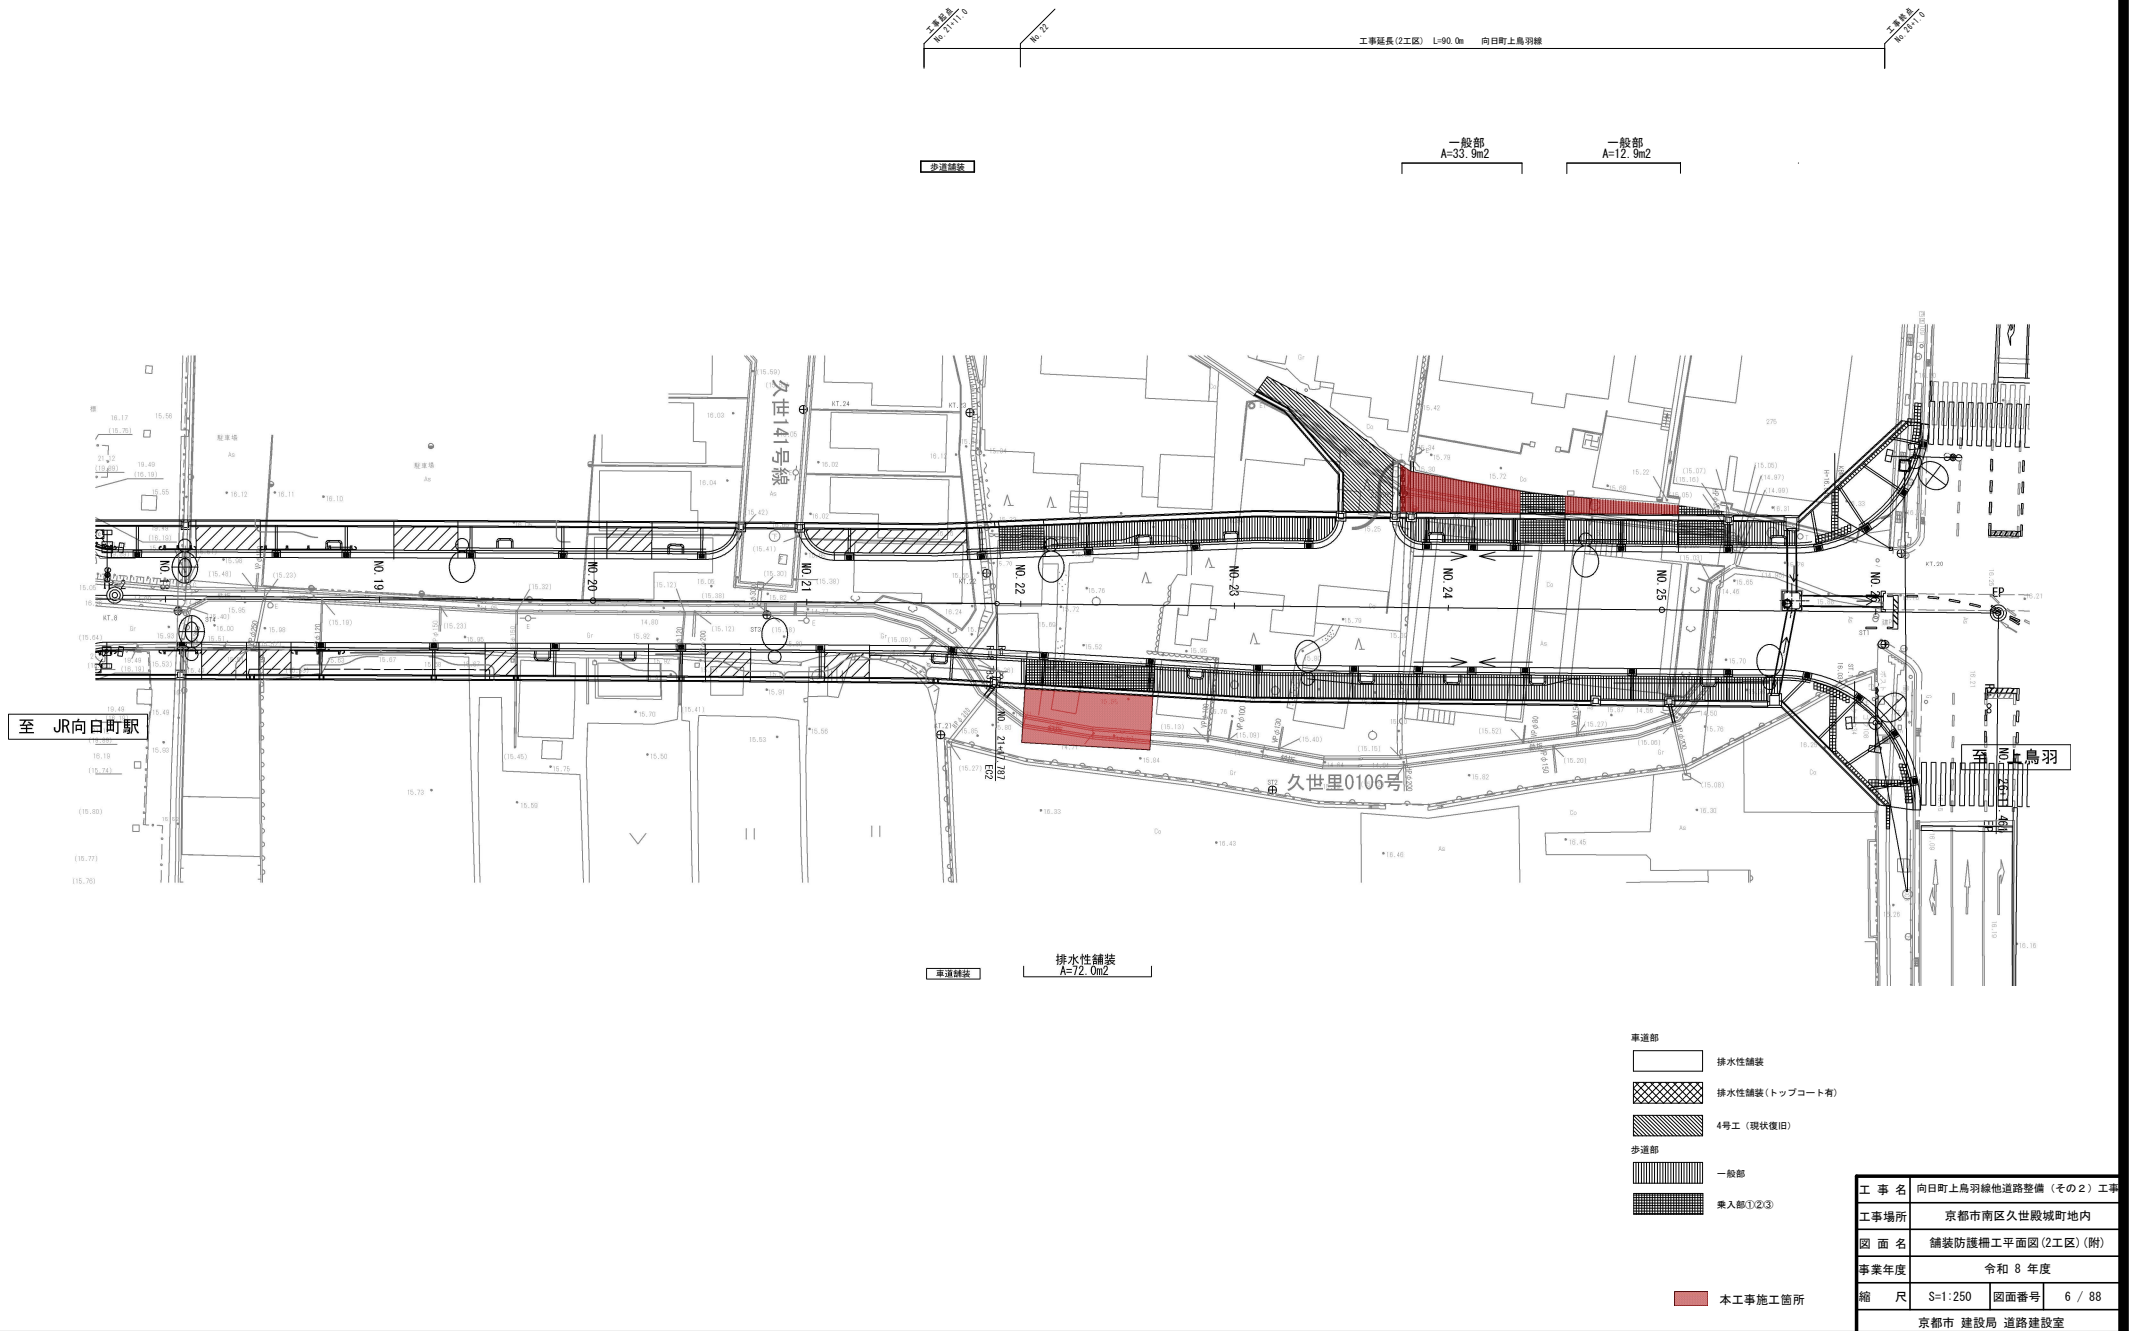


本体工事

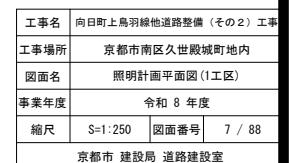

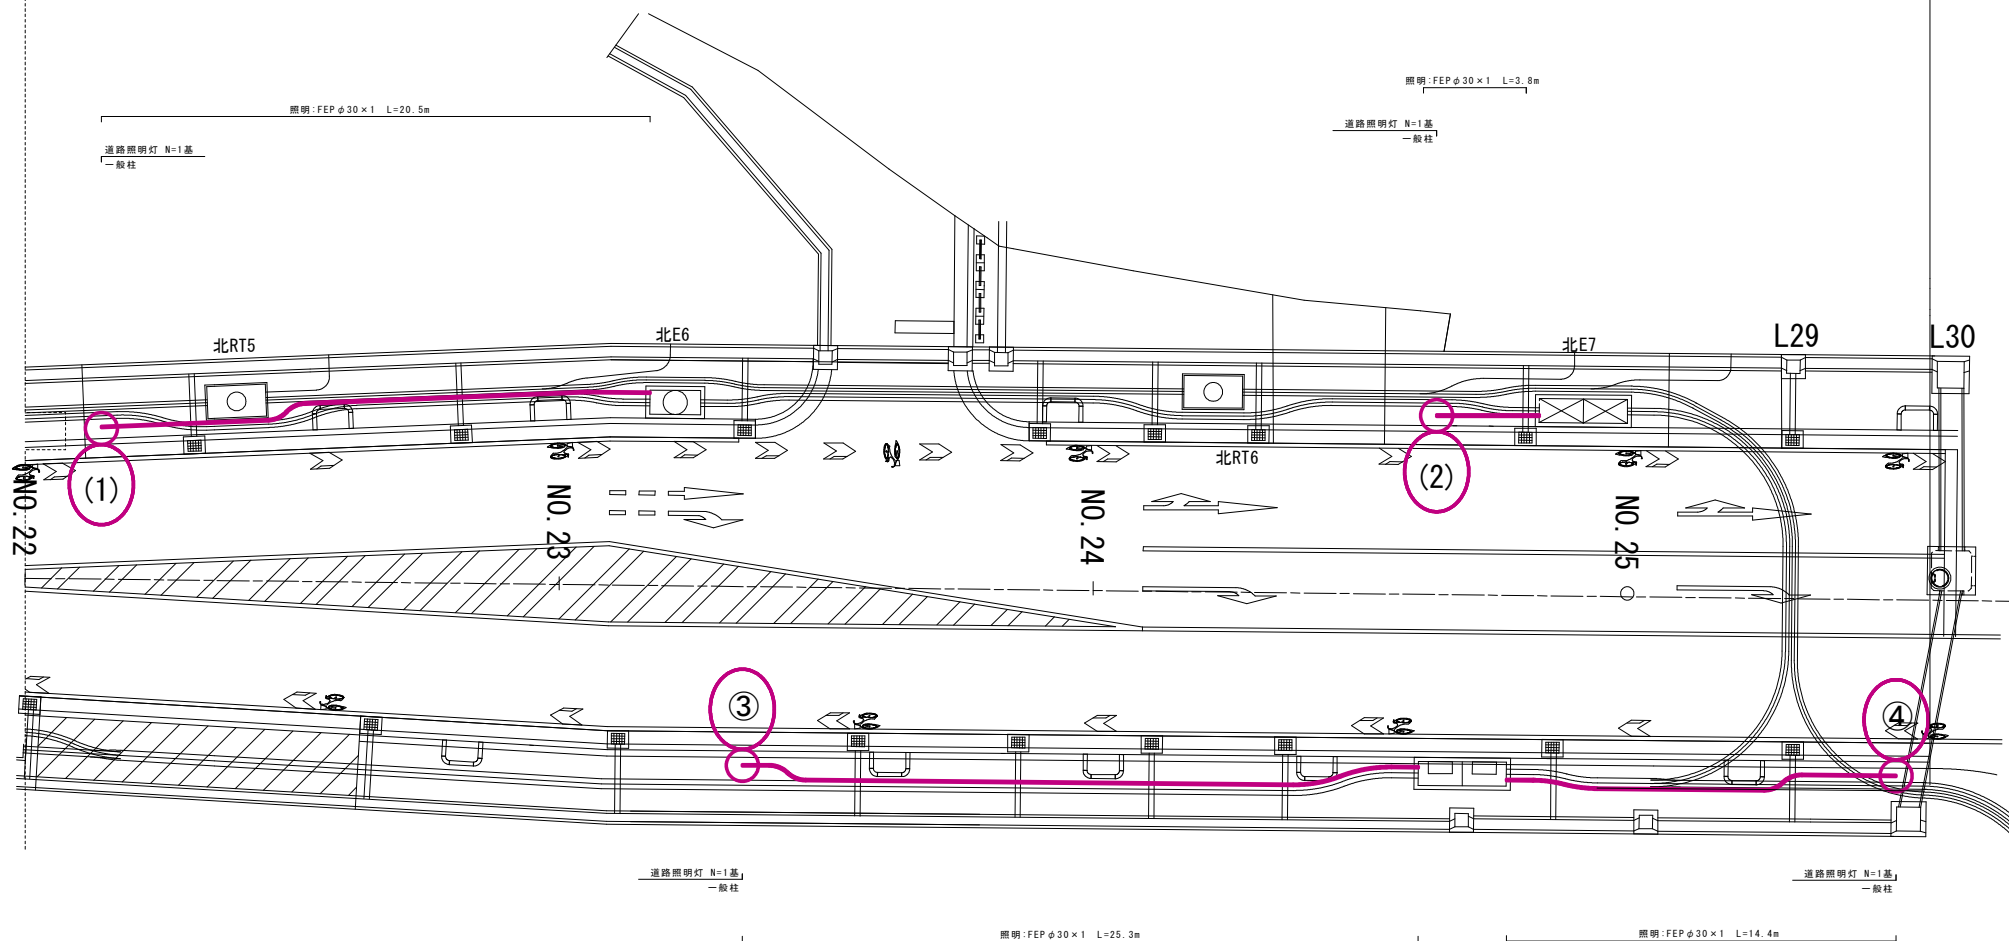


工事名	向日町上鳥羽線他道路整備(その2)工事		
工事場所	京都市南区久世殿城町地内		
図面名	照明計画平面図(2工区)		
事業年度	令和8年度		
縮尺	S=1:100	図面番号	8 / 88
京都市 建設局 道路建設室			

V=1:100
H=1:500

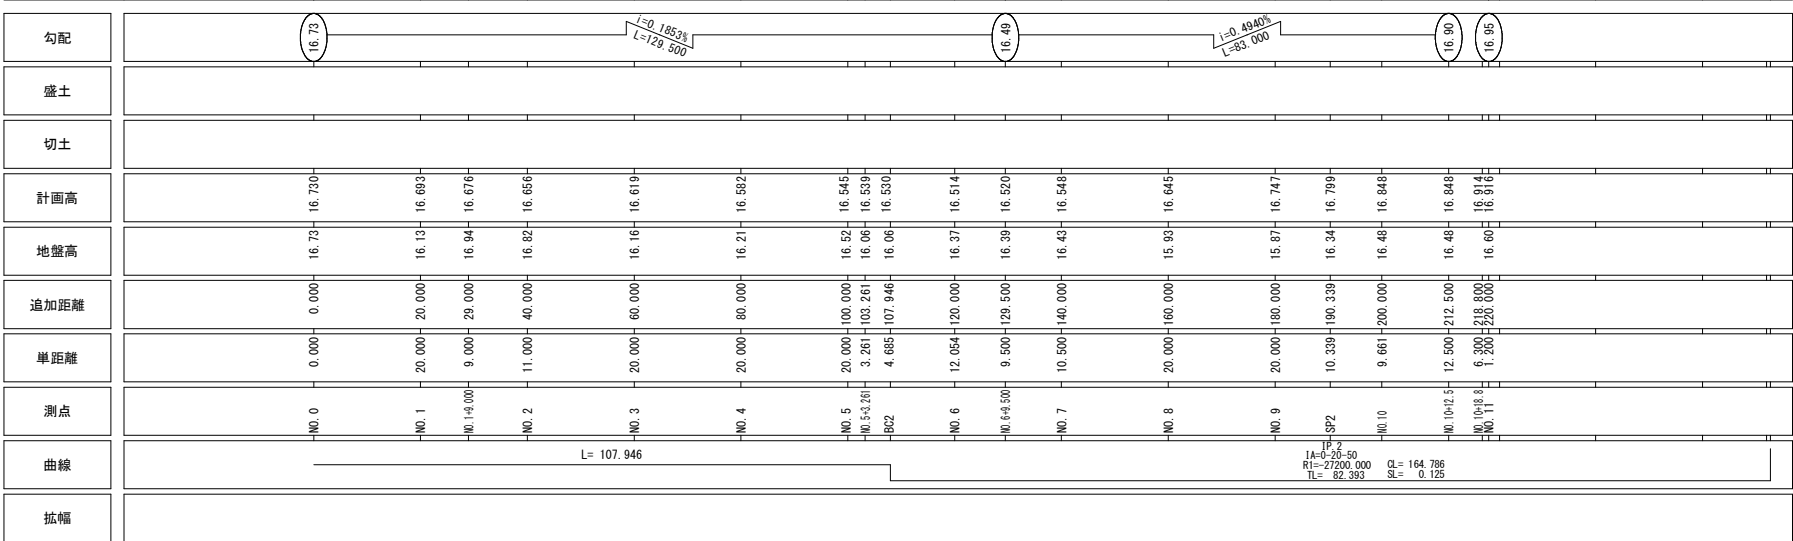

工事名	向日町上島町緑地道路整備（その２）工事		
工事場所	京都市南区久世殿町地内		
図面名	縦断面図(1工区)		
事業年度	令和 8 年度		
縮尺	V=1:100 H=1:500	図面番号	9 / 88
京都市 建設局 道路建設室			

縦断面図(2工区) V=1:100
H=1:500

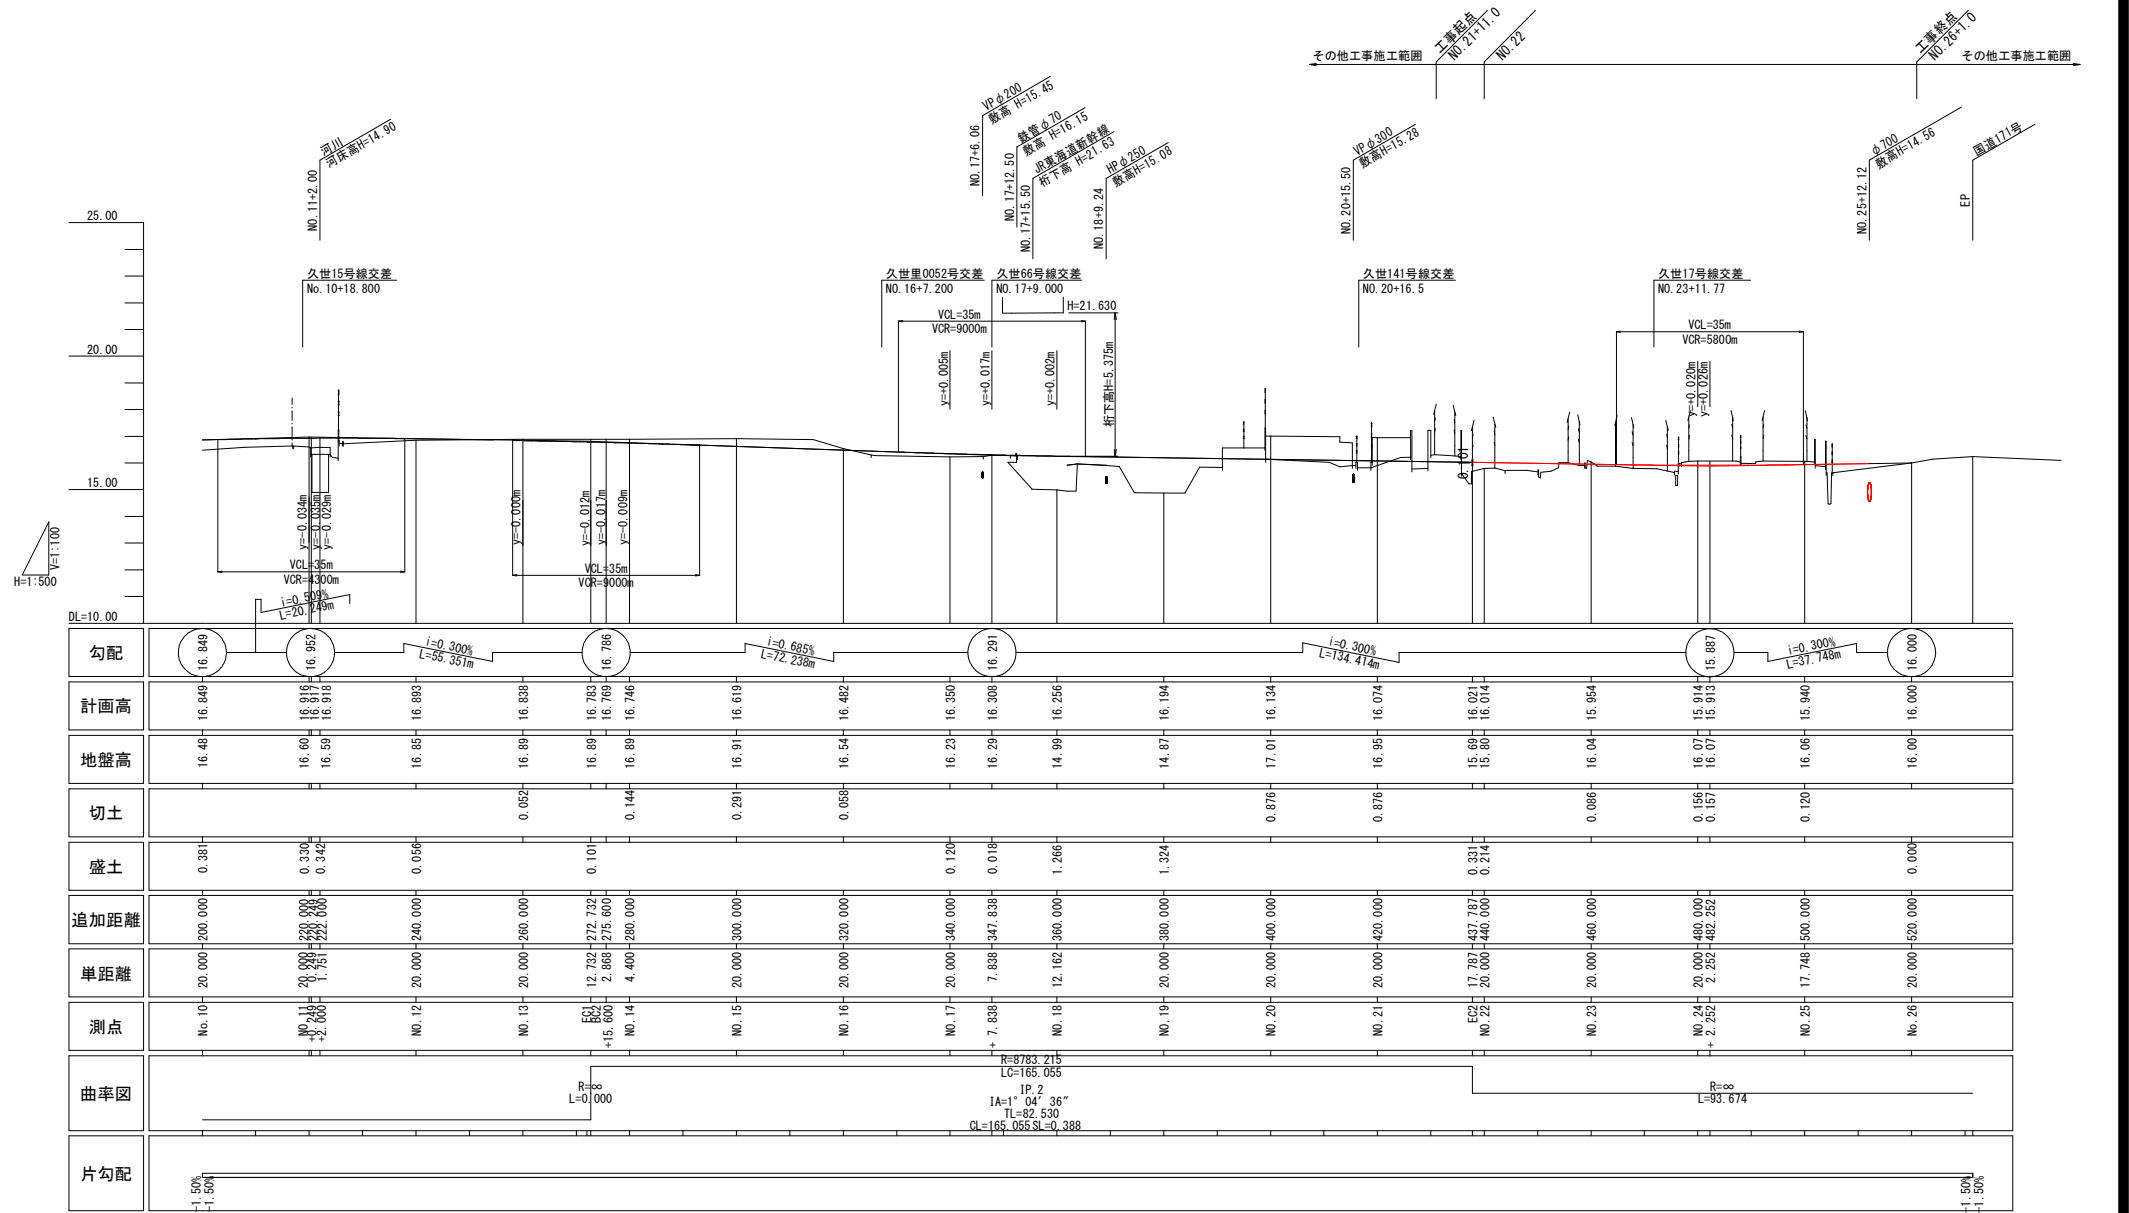


工事名	向日町上島羽線他道路整備(その2)工事		
工事場所	京都市南区久世城町地内		
図面名	縦断面図(2工区)		
事業年度	令和8年度		
縮尺	V=1:100 H=1:500	図面番号	10 / 88
京都市建設局 道路建設室			

標準横断面図


S=1:50

一般部

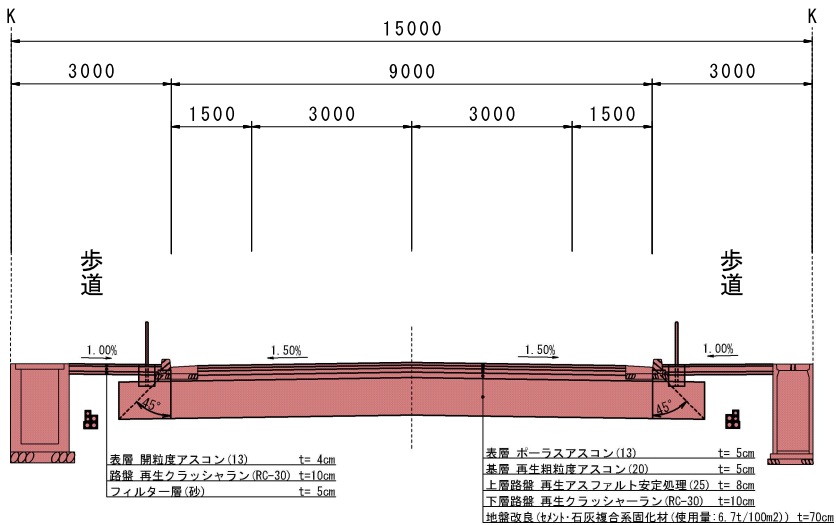

舗装設計条件		
交通量区分 — N5		
設計CBR — 8%		
車道舗装構成		
構 成	t (cm)	TA (cm)
表層 ポーラスアスコン(13)	5	5.00
基層 再生粗粒度アスコン(20)	5	5.00
上層路盤 再生アスファルト安定処理(25)	8	6.40
下層路盤 再生クラッシャーラン(RC-30)	10	2.50
合 計	28	18.90


交差点部

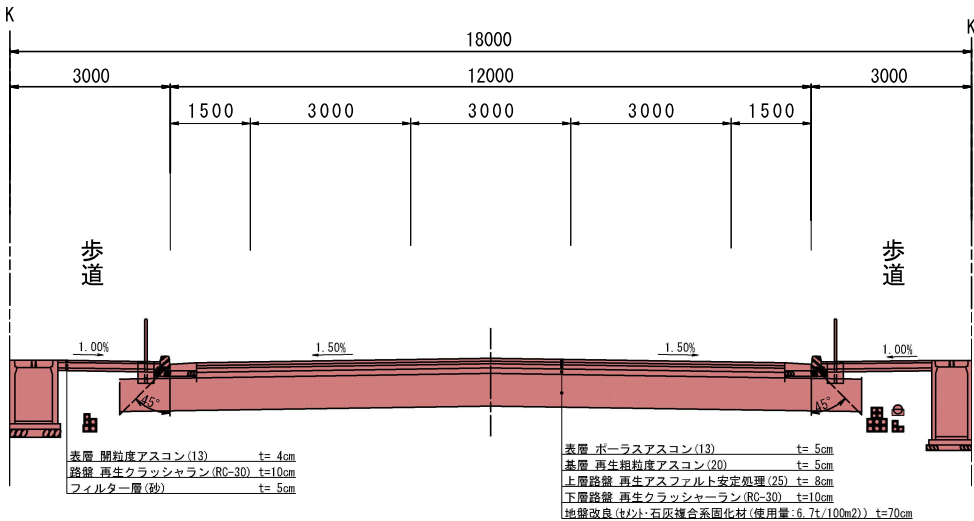


本工事施工箇所

工事名	向日町上鳥羽線他道路整備(その2)工事		
工事場所	京都市南区久世城町地内		
図面名	標準横断面図		
事業年度	令和8年度		
縮尺	1:50	図面番号	11/88
京都市 建設局 道路建設室			


横断面図(1工区)(1) s=1:100

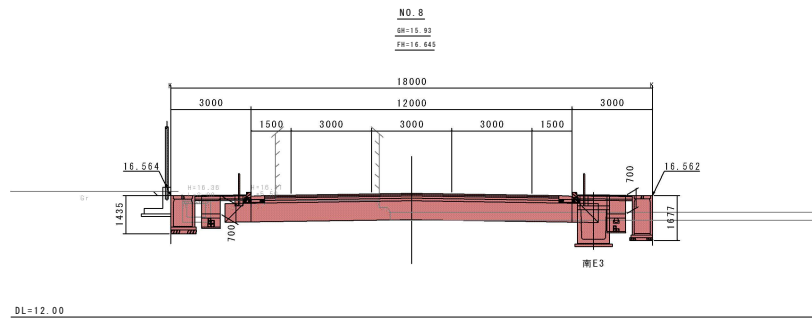


NO. 8	掘削	土砂		0.3	m2
	地盤改良	セメント・石灰複合系固化材		9.8	m2
	構築路床	良質土		-	m2
	盛土			3.8	m2
床掘	土砂	標準		-	m2
	土砂	平均施工幅 1m以上2m未満		3.6	m2
埋戻		最大埋戻幅1.0m未満		0.5	m2
		最大埋戻幅1.0m以上4.0m未満		2.0	m2

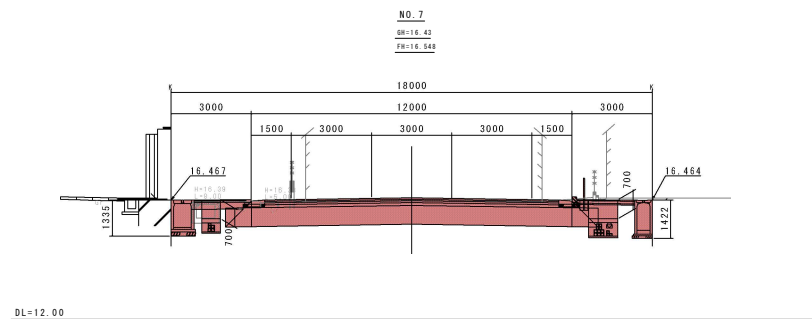

NO. 7	掘削	土砂		3.3	m2
	地盤改良	セメント・石灰複合系固化材		9.8	m2
	構築路床	良質土		-	m2
	盛土			-	m2
床掘	土砂	標準		-	m2
	土砂	平均施工幅 1m以上2m未満		4.1	m2
埋戻		最大埋戻幅1.0m未満		0.7	m2
		最大埋戻幅1.0m以上4.0m未満		2.1	m2

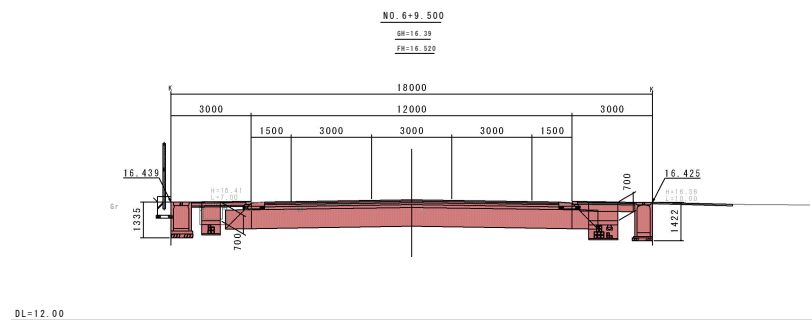

NO. 6+9.500	掘削	土砂		2.7	m2
	地盤改良	セメント・石灰複合系固化材		9.8	m2
	構築路床	良質土		-	m2
	盛土			-	m2
床掘	土砂	標準		-	m2
	土砂	平均施工幅 1m以上2m未満		4.3	m2
埋戻		最大埋戻幅1.0m未満		0.7	m2
		最大埋戻幅1.0m以上4.0m未満		2.1	m2

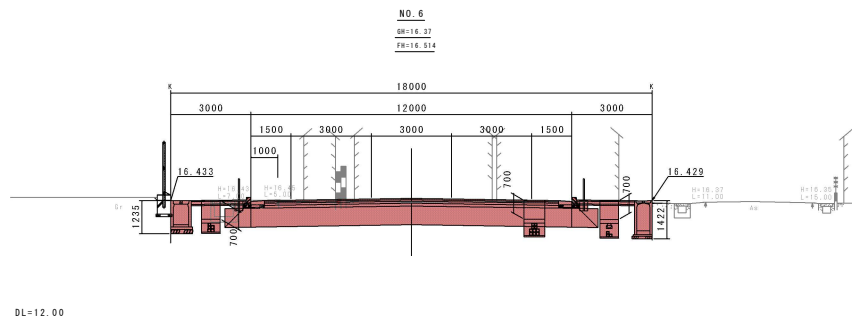

No. 6	掘削	土砂		3.0	m2
	地盤改良	セメント・石灰複合系固化材		9.8	m2
	構築路床	良質土		-	m2
	盛土			-	m2
床掘	土砂	標準		-	m2
	土砂	平均施工幅 1m以上2m未満		4.3	m2
埋戻		最大埋戻幅1.0m未満		0.7	m2
		最大埋戻幅1.0m以上4.0m未満		2.0	m2

※電線共同溝工の土工は除く

工事名	向日町上鳥羽線他道路整備(その2)工事		
工事場所	京都市南区久世殿城町地内		
図面名	横断面図(1工区)(1)		
事業年度	令和8年度		
縮尺	1:100	図面番号	12 / 88
京都市 建設局 道路建設室			

横断面图(1工区)(2) $S=1:100$



No. 11				
掘削	土砂		-	m2
地盤改良		セメント-石灰複合系固化工材	10.6	m2
構築路床		良質土	-	m2
盛土			0.4	m2
床掘	土砂	標準	6.4	m2
	土砂	平均施工幅 1m以上2m未満	-	m2
埋戻		最大埋戻幅 1.0m未満	-	m2
		最大埋戻幅 1.0m以上4.0m未満	5.4	m2



掘削		土砂	-	m2
地盤改良		セメント・石灰複合系固化材	7.7	m2
構築路床		良質土	-	m2
盛土			1.5	m2
床掘	土砂	標準	3.2	m2
	土砂	平均施工幅 1m以上2m未満	3.5	m2
埋戻		最大埋戻幅 1.0m未満	0.8	m2
		最大埋戻幅 1.0m以上4.0m未満	4.4	m2



SP2 (No. 9+10.339)			
掘削	土砂		- m2
地盤改良		セメント石灰複合系固化材	8.3 m2
構築路床		良質土	- m2
盛土			2.2 m2
床掘	土砂	標準	4.9 m2
	土砂	平均施工幅 1m以上2m未満	- m2
埋戻		最大埋戻幅 1.0m未満	1.5 m2
		最大埋戻幅 1.0m以上4.0m未満	2.3 m2




NO. 9				-	m2
掘削	土砂				
地盤改良		セメント・石灰複合系固化材	9.0		m2
構築路床		良質土		-	m2
盛土			6.6		m2
床掘	土砂	標準	2.3		m2
	土砂	平均施工幅 1m以上2m未満	1.2		m2
埋戻		最大埋戻幅 1.0m未満	0.4		m2
		最大埋戻幅 1.0m以上4.0m未満	2.0		m2

本工事施工箇所

工事名	向日町上鳥羽線他道路整備（その2）工事		
工事場所	京都市南区久世殿城町地内		
図面名	横断面図(1工区) (2)		
事業年度	令和 8 年度		
縮尺	1 : 100	図面番号	13 / 88
京都市 建設局 道路建設室			

※電線共同溝工の土工は除く





横断面图(1工区)(3) S=1:100

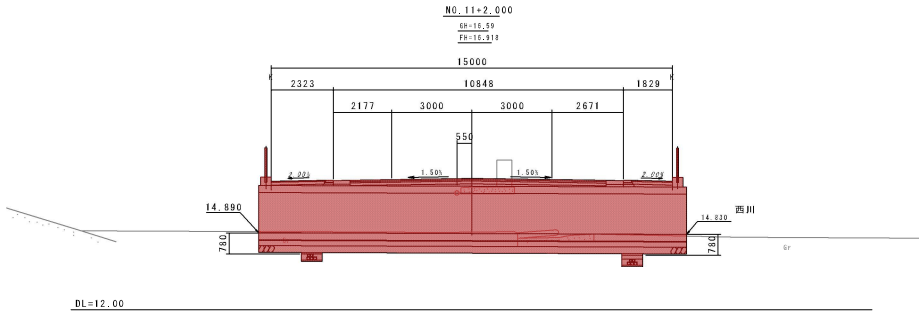

本工事施工箇所

工 事 名	向日町上烏羽線他道路整備（その2）工事		
工事場所	京都市南区久世城町町内		
図面名	横断面図(1工区) (3)		
事業年度	令和 8 年度		
縮 尺	1:100	図面番号	14 / 88
京都市 建設局 道路建設室			


横断面図(2工区) (1) S=1:100

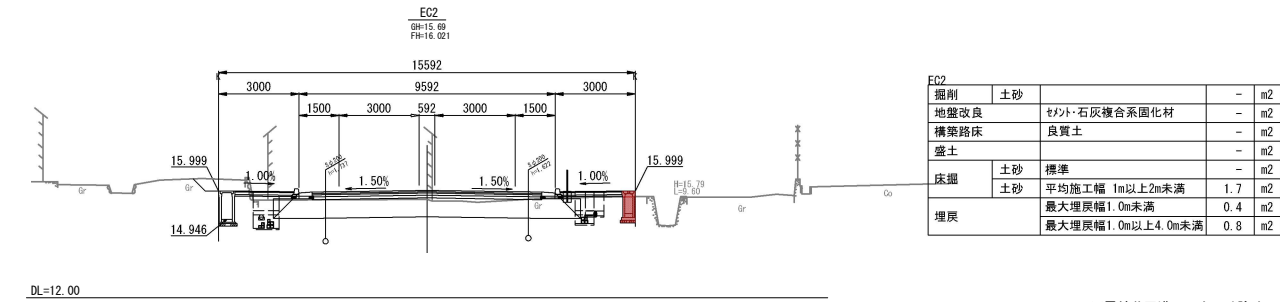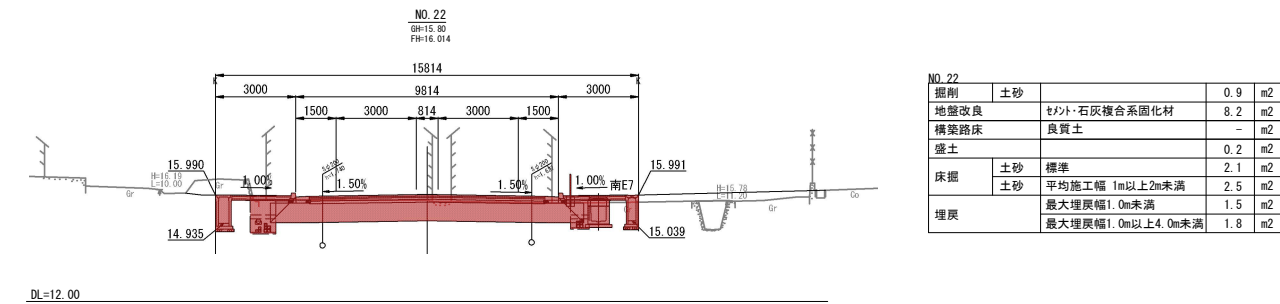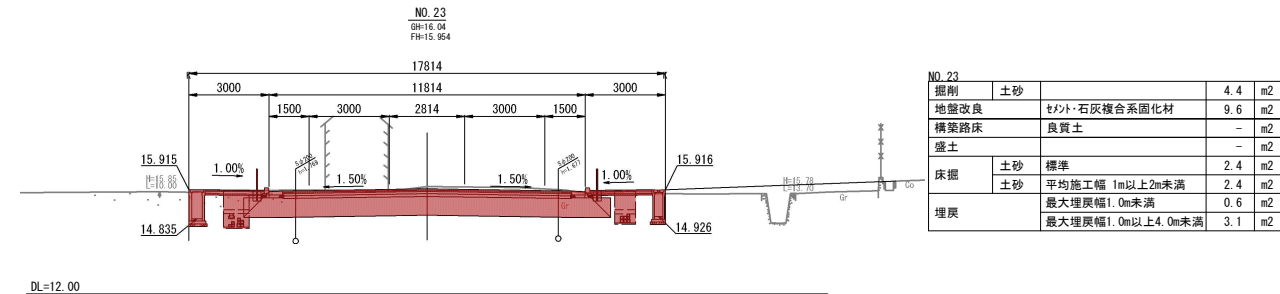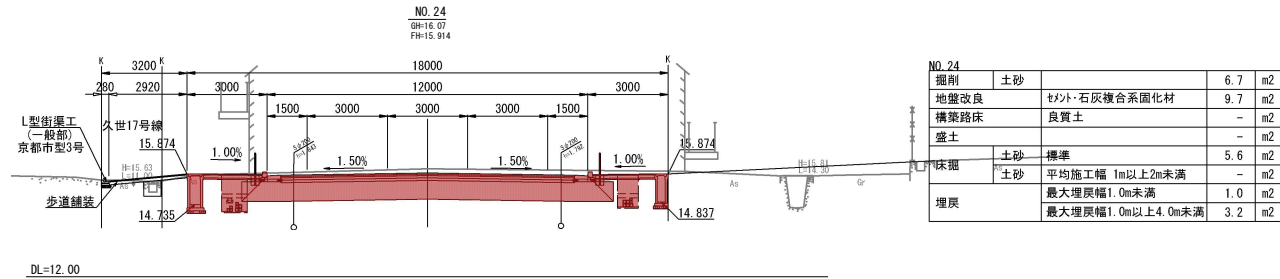



※電線共同溝工の土工は除く

工事名		向日町上島羽根地道路整備（その2）工事	
工事場所		京都市南区久世殿城町地内	
図面名		横断面図(2工区) (1)	
事業年度		令和 8 年度	
縮尺		1:100	図面番号 15 / 88
京都市 建設局 道路建設室			

横断面図(2工区)(2) S=1:100

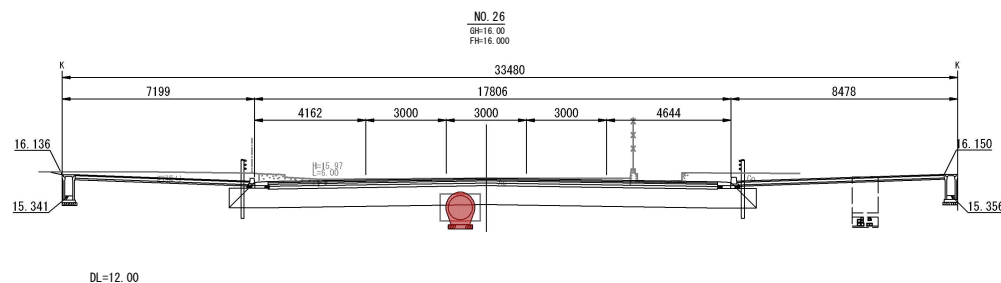

No. 26	土砂		-	m2
掘削	土砂		-	m2
地盤改良	セメント・石灰複合系固化材		-	m2
構築路床	良質土		-	m2
盛土			-	m2
床掘	土砂	標準	5.1	m2
	土砂	平均施工幅 1m以上2m未満	-	m2
		最大埋戻幅1.0m未満	-	m2
埋戻		最大埋戻幅1.0m以上4.0m未満	3.9	m2

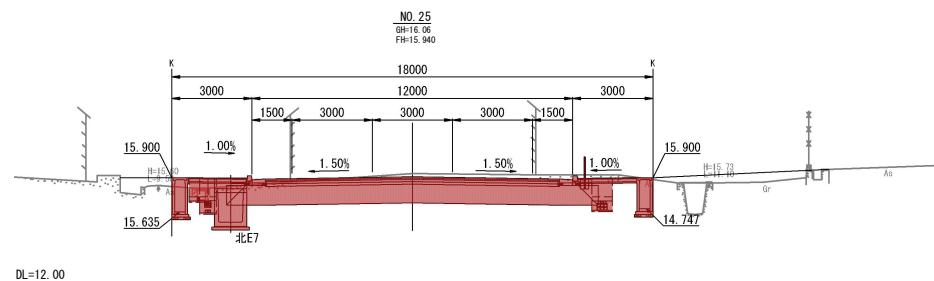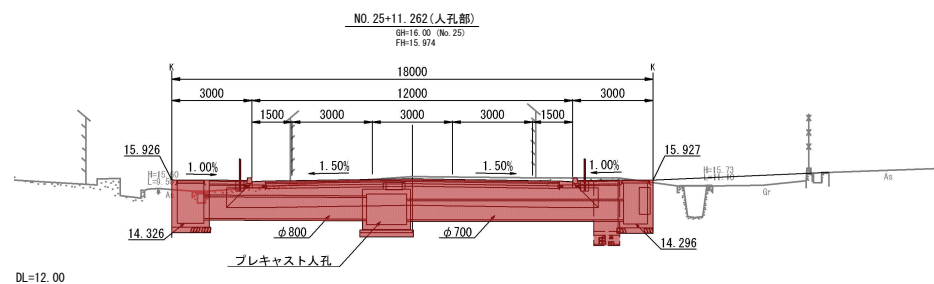


No. 25	土砂		4.7	m2
掘削	土砂		9.7	m2
地盤改良	セメント・石灰複合系固化材		-	m2
構築路床	良質土		-	m2
盛土			0.3	m2
床掘	土砂	標準	3.1	m2
	土砂	平均施工幅 1m以上2m未満	2.4	m2
		最大埋戻幅1.0m未満	0.6	m2
埋戻		最大埋戻幅1.0m以上4.0m未満	3.2	m2

※電線共同溝工の土工は除く

工事名	向日町上島羽線他道路整備(その2)工事
工事場所	京都市南区久世殿城町地内
図面名	横断面図(2工区)(2)
事業年度	令和8年度
縮尺	1:100
図面番号	16 / 88
京都市 建設局 道路建設室	

舗装構成図 s=1:10

車道舗装
排水性舗装

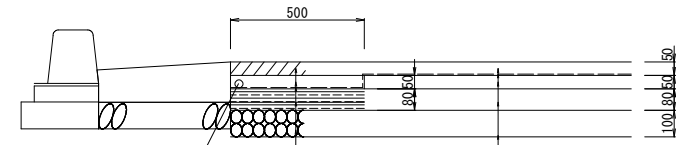


排水用排水管(樹脂製)
(内径φ30×1本)
※EDn 47 と同等品以上とする。

(地盤改良t=70cm)

表 層 : ポーラスアスファルト混合物 (13) t=5cm (締固め後密度2.00t/m ³)
基 層 : 開粒度アスファルト混合物 (13) t=5cm (締固め後密度1.94t/m ³)
タックコート (ゴム入り: PKR-T)
上層路盤: 再生アスファルト安定処理 (25) t=8cm (締固め後密度2.35t/m ³)
プライムコート PK-3
下層路盤: 再生クラッシャーラン (RC-30) t=10cm

表 層 : ポーラスアスファルト混合物 (13) t=5cm (締固め後密度2.00t/m ³)
タックコート (ゴム入り: PKR-T)
基 層 : 再生粗粒度アスファルト混合物 (20) t=5cm (締固め後密度2.35t/m ³)
タックコート PK-4
上層路盤: 再生アスファルト安定処理 (25) t=8cm (締固め後密度2.35t/m ³)
プライムコート PK-3
下層路盤: 再生クラッシャーラン (RC-30) t=10cm

車道舗装(交差点部)
排水性舗装 (トップコート)

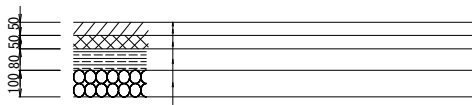

(地盤改良t=70cm)

トップコート

表 層 : ポーラスアスファルト混合物 (13) t=5cm (締固め後密度2.00t/m ³)
タックコート (ゴム入り: PKR-T)
基 層 : 再生粗粒度アスファルト混合物 (20) t=5cm (締固め後密度2.35t/m ³)
タックコート PK-4
上層路盤: 再生アスファルト安定処理 (25) t=8cm (締固め後密度2.35t/m ³)
プライムコート PK-3
下層路盤: 再生クラッシャーラン (RC-30) t=10cm

車道舗装
4号工

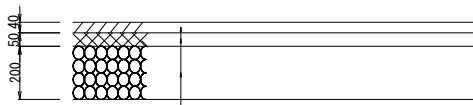


表 層 : 再生密粒度アスファルト混合物 (13) t= 4cm (締固め後密度2.35t/m ³)
タックコート PK-4
基 層 : 再生粗粒度アスファルト混合物 (20) t= 5cm (締固め後密度2.35t/m ³)
プライムコート PK-3
上層路盤: 再生粒度調整砕石 (RM-30) t=20cm

歩道舗装
一般部

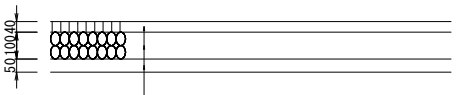


表 層 : 開粒度アスファルト混合物 (13) t= 4cm (締固め後密度2.10t/m ³)
上層路盤: 再生クラッシャーラン (RC-30) t=10cm
フィルター層: 山砂 (洗い-真砂土、75μm通過6%以下) t= 5cm

歩道舗装
乗入部① (2t未満)

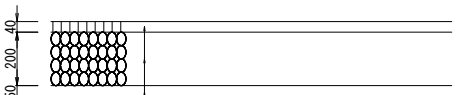


表 層 : 開粒度アスファルト混合物 (13) t= 4cm (締固め後密度2.10t/m ³)
上層路盤: 再生クラッシャーラン (RC-30) t=20cm
フィルター層: 山砂 (洗い-真砂土、75μm通過6%以下) t= 5cm

歩道舗装
乗入部② (2t以上10t未満)

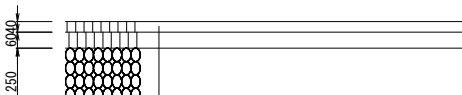


表 層 : 再生密粒度アスファルト混合物 (13) t= 4cm (締固め後密度2.20t/m ³)
タックコート PK-4
基 層 : 再生粗粒度アスファルト混合物 (20) t= 6cm (締固め後密度2.20t/m ³)
プライムコート PK-3
上層路盤: 再生クラッシャーラン (RC-30) t=25cm

歩道舗装
乗入部③ (10t以上)

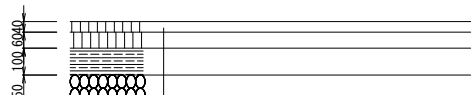



表 層 : 再生密粒度アスファルト混合物 (13) t= 4cm (締固め後密度2.20t/m ³)
タックコート PK-4
基 層 : 再生粗粒度アスファルト混合物 (20) t= 6cm (締固め後密度2.20t/m ³)
タックコート PK-4
上層路盤: 再生アスファルト安定処理 (25) t=10cm (締固め後密度2.20t/m ³)
プライムコート PK-3
下層路盤: 再生クラッシャーラン (RC-30) t=15cm

工事名	向日町上鳥羽線他道路整備 (その2) 工事
工事場所	京都市南区久世城町地内
図面名	舗装構成図
事業年度	令和 8 年度
縮尺	S=1:10 図面番号 17 / 88
京都市 建設局 道路建設室	


縁石工構造図(街渠版含む) (1) S=1:20

縁石工 歩車道境界ブロック


一般部
(セミフラット形式)

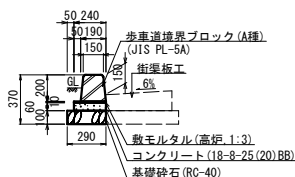


段差部

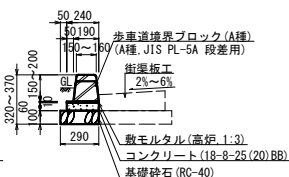


切下げ部①(横断歩道)

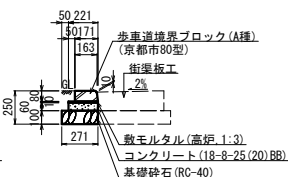


切下げ部②(乗入れ2t未満)

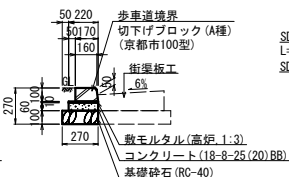


切下げ部③(乗入れ2t以上10t未満)

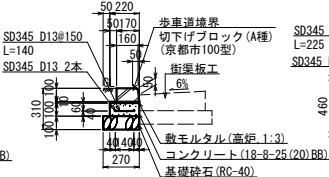

切下げ部④(乗入れ10t以上)

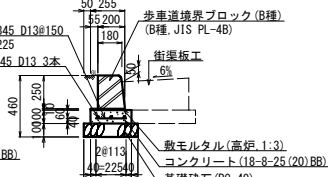

水抜きブロック A種 両面R

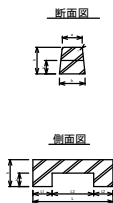

材料計算 10.0m当り			
名 称	単位	数 量	
歩車道境界ブロック(A種)	本	16.5	
両面R			
数モルタル	m ³	0.024	
高炉 1:3			
コンクリート	m ³	0.14	
18-8-25(20)BB			
型枠	m ²	1.20	
基礎砕石	m ²	2.90	
RC-40			
目地モルタル	m ³	平均部: 0.003	
高炉 1:2			

材料計算 10.0m当り			
名 称	単位	数 量	
歩車道境界ブロック(A種)	本	16.5	
両面R段差用			
数モルタル	m ³	0.024	
高炉 1:3			
コンクリート	m ³	0.14	
18-8-25(20)BB			
型枠	m ²	1.20	
基礎砕石	m ²	2.90	
RC-40			
目地モルタル	m ³	平均部: 0.003	
高炉 1:2			

材料計算 10.0m当り			
名 称	単位	数 量	
歩車道境界ブロック(A種)	本	16.5	
京都市80型			
数モルタル	m ³	0.022	
高炉 1:3			
コンクリート	m ³	0.13	
18-8-25(20)BB			
型枠	m ²	1.20	
基礎砕石	m ²	2.71	
RC-40			
目地モルタル	m ³	平均部: 0.001	
高炉 1:2			

材料計算 10.0m当り			
名 称	単位	数 量	
歩車道境界ブロック(A種)	本	16.5	
京都市100型			
数モルタル	m ³	0.022	
高炉 1:3			
コンクリート	m ³	0.13	
18-8-25(20)BB			
型枠	m ²	1.20	
基礎砕石	m ²	2.70	
RC-40			
目地モルタル	m ³	平均部: 0.001	
高炉 1:2			

材料計算 10.0m当り			
名 称	単位	数 量	
歩車道境界ブロック(A種)	本	16.5	
京都市100型			
数モルタル	m ³	0.022	
高炉 1:3			
コンクリート	m ³	0.22	
18-8-25(20)BB			
型枠	m ²	2.00	
鉄筋	t	0.029	
基礎砕石	m ²	2.70	
RC-40			
目地モルタル	m ³	0.002	
高炉 1:2			

材料計算 10.0m当り			
名 称	単位	数 量	
歩車道境界ブロック(B種)	本	16.5	
JIS PL-4B			
数モルタル	m ³	0.026	
高炉 1:3			
コンクリート	m ³	0.31	
18-8-25(20)BB			
型枠	m ²	2.00	
鉄筋	t	0.045	
基礎砕石	m ²	4.05	
RC-40			
目地モルタル	m ³	0.005	
高炉 1:2			

寸 法 (mm)										
種 別	a	b	h	f	h'	L	L1	L2	L3	参考重量 (kg)
A 種	150	190	200	20	120	600	150	150	300	37


歩車道境界ブロック参考重量表 (kg)

規格	参考重量 (kg)
A種(JIS PL-5A)	47
A種(JIS PL-5A 段差用)	44
A種(京都市80型)	14
A種(京都市100型)	23
B種(JIS PL-4B)	66
A種(水抜きブロック)	37


※ 一般部については、原則6.0m (ブロック10本) ごとに、水抜きブロックを設置すること。
また、可能な限り、街渠畔付近に設置すること。

排水構造物工 側溝工 現場打ち街渠版 (I 型)


一般部

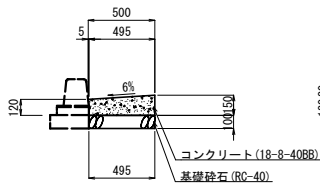


段差部

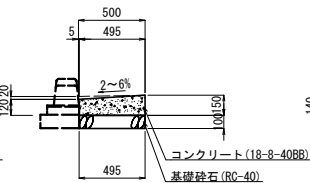


切下げ部①(横断歩道)

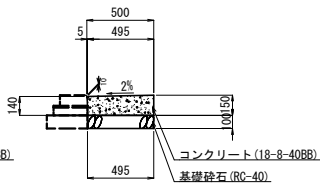

切下げ部②(乗入れ2t以上10t未満)

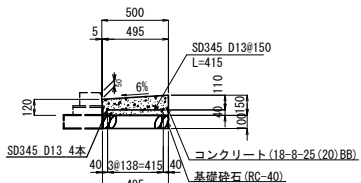

切下げ部③(乗入れ10t以上)

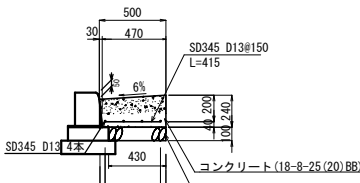

材料計算 10.0m当り			
名 称	単位	数 量	
コンクリート	m ³	0.67	
18-8-40BB			
型枠	m ²	1.50	
基礎砕石	m ²	4.95	
RC-40			
目地板	m ²	0.05	
t=10mm			

材料計算 10.0m当り			
名 称	単位	数 量	
コンクリート	m ³	0.70	
18-8-40BB			
型枠	m ²	1.50	
基礎砕石	m ²	4.95	
RC-40			
目地板	m ²	0.05	
t=10mm			

材料計算 10.0m当り			
名 称	単位	数 量	
コンクリート	m ³	0.72	
18-8-40BB			
型枠	m ²	1.50	
基礎砕石	m ²	4.95	
RC-40			
目地板	m ²	0.05	
t=10mm			

材料計算 10.0m当り			
名 称	単位	数 量	
コンクリート	m ³	0.67	
18-8-25(20)BB			
型枠	m ²	1.50	
基礎砕石	m ²	4.95	
RC-40			
鉄筋	t	0.067	

材料計算 10.0m当り			
名 称	単位	数 量	
コンクリート	m ³	1.10	
18-8-25(20)BB			
型枠	m ²	2.40	
基礎砕石	m ²	4.30	
RC-40			
鉄筋	t	0.066	


工事名	向日町上鳥羽線他道路整備 (その2) 工事
工事場所	京都市南区久世殿城町地内
図面名	縁石工構造図(街渠版含む) (1)
事業年度	令和 8 年度
縮尺	S=1:20 図面番号 18 / 88
京都市 建設局 道路建設室	

S=1:20



現場打ち街渠版

切下げ部③(乗入れ10t以上)

 

工事名	向日町上島羽線他道路整備（その２）工事		
工事場所	京都市南区久世穀城町地内		
図面名	緑石工構造図（街架版含む）(2)		
事業年度	令和 8 年度		
縮尺	S=1:20	図面番号	19 / 88
京都市 建設局 道路建設室			

S=示

※街渠樹 1 箇所当りコンクリート使用量は、0.31m³

[illegible]

平面図

受枠

グレーチング蓋 T-25
400x500用 110° 開閉

現場打街乗組
B400xL500xH700
無筋コンクリート
18-8-40BB

歩車道境界ブロック

歩道

車道

歩道境界ブロック

水抜型

1.0%

6%

1.5%

グレーチング蓋 T-25 普通目
400x500用 110° 開閉式

現場打街樹根
B400xL500xH700
無筋コンクリート
18-B-40B8

160 215 500 50

150 400 150

取付管

S=1:20

700

242

100

242

416

100

山砂（赤い真、黄砂、75μm未満10%以下）

硬質塩化ビニル
Wφ200

グレーチング蓋 T-25
400×500用 110° 開閉式
受控
50
現場打街栗樹
B400×L500×H700
無筋コンクリート
18-8-406B

工事名	向日町上烏羽線他道路整備（その2）工事		
工事場所	京都市南区久世城町町内		
図面名	街渠樹構造図		
事業年度	令和 8 年度		
縮尺	図示	図面番号	20 / 88
京都市 建設局 道路建設室			

自由勾配側溝構造図


排水構造物工

側溝工


自由勾配側溝 標準図

S=1:20


縦断用

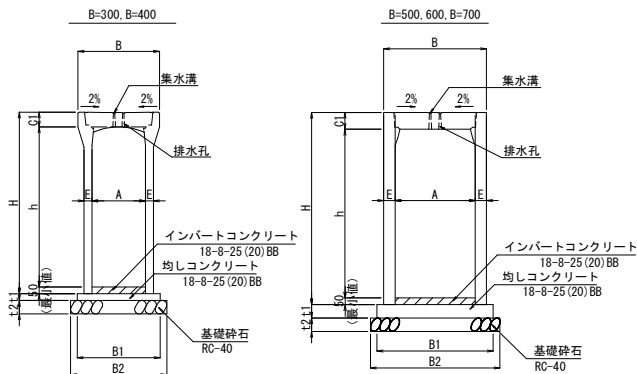

横断用

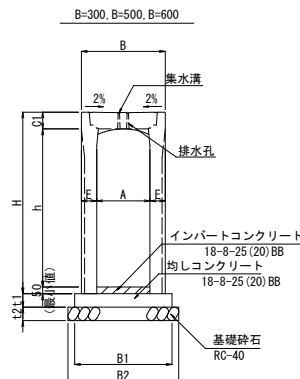

土留用

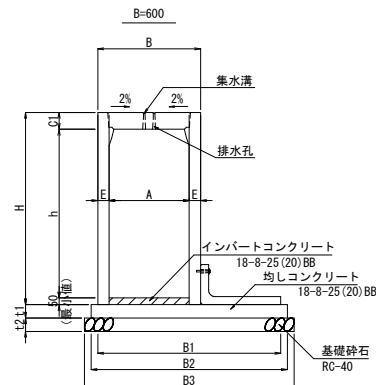

縦断用寸法表

※参考重量:2.0m/個

呼び名	各部の寸法 (mm)										参考重量 kg	積算条件 (m3/10m)	
	A	h	B	H	C1	E	B1	B2	t1	t2		均しコンクリート	基礎砕石
300 x1100 縦断用	300	1100	500	1245	95	85	570	670	50	100	1065	0.285	0.670
400 x1000 ~	400	1000	610	1160	110	80	640	740	50	100	999	0.320	0.740
400 x1100 ~		1100		1260		90	670	770			1175	0.335	0.770
400 x1200 ~	400	1200	610	1360	110	90	680	780	50	100	1259	0.340	0.780
600 x 800 ~		800		990		75	870	970			955	0.870	0.970
600 x1300 ~	600	1300	830	1490	140	100	900	1000	100	100	1608	0.900	1.000
600 x1500 ~		1500		1690		100	900	1000			1794	0.900	1.000
700 x1100 ~	700	1100	970	1300	150	135	1070	1170	100	150	1557	1.070	1.755
700 x1300 ~		1300		1500		135	1070	1170			1713	1.070	1.755
700 x1400 ~		1400		1600		135	1070	1170			1790	1.070	1.755

注) インバートコンクリートは最低5cmは打設すること。

横断用寸法表

※参考重量:2.0m/個

呼び名	各部の寸法 (mm)										参考重量 kg	積算条件 (m3/10m)	
	A	h	B	H	C1	E	B1	B2	t1	t2		均しコンクリート	基礎砕石
300 x1100 横断用	300	1085	520	1245	110	110	620	720	100	100	1359	0.620	0.720
400 x1100 ~	400	1085	630	1260	125	115	730	830	100	100	1477	0.730	0.830
600 x 900 ~	600	885	860	1090	155	130	960	1060	150	150	1349	1.440	1.590

注) インバートコンクリートは最低5cmは打設すること。

土留用寸法表


※参考重量:2.0m/個

呼び名		各部の寸法 (mm)										参考重量 kg	積算条件 (m3/10m)		
		A	h	B	H	C1	E	B1	B2	B3	t1		t2	均しコンクリート	基礎砕石
600	x 1400	600	1400	770	1577	127	85	1570	1670	1770	100	100	1701	1.670	1.770

注) インバートコンクリートは最低5cmは打設すること。

側溝蓋

S=1:10

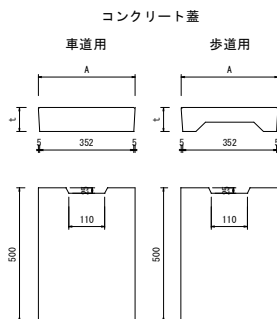


寸法表

呼び名	寸法 (mm)		参考重量 (kg)
	A	t	
300用	400	95	30
400用	500	110	60
600用	700	140	109
700用	820	150	89

グレーチング蓋 (縦断用)

T-2 (細目)

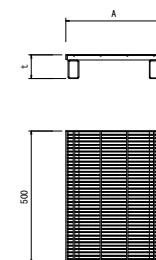


寸法表

呼び名	寸法 (mm)		参考重量 (kg)
	A	t	
300用	400	95	16.0
400用	500	110	18.6
600用	700	140	30.7
700用	810	150	39.3

グレーチング蓋 (横断用)


横断用 T-25

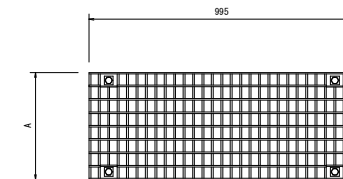

寸法表

呼び名	寸法 (mm)		参考重量 (kg)
	A	H	
300用	400	50	31
400用	500	60	44
600用	700	75	71

ボルト部詳細

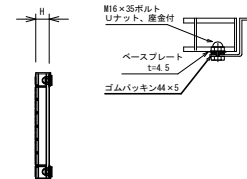

寸法表


呼び名	寸法 (mm)		参考重量 (kg)
	A	H	
300用	400	50	31
400用	500	60	44
600用	700	75	71

工事名	向日町上鳥羽線他道路整備 (その2) 工事		
工事場所	京都市南区久世殿城町地内		
図面名	自由勾配側溝構造図		
事業年度	令和 8 年度		
縮尺	図示	図面番号	21 / 88
京都市 建設局 道路建設室			


排水縦断図(1工区)

V=1:100
H=1:500

3・3・132 向日町上烏羽線
(左側) NO.0～西川

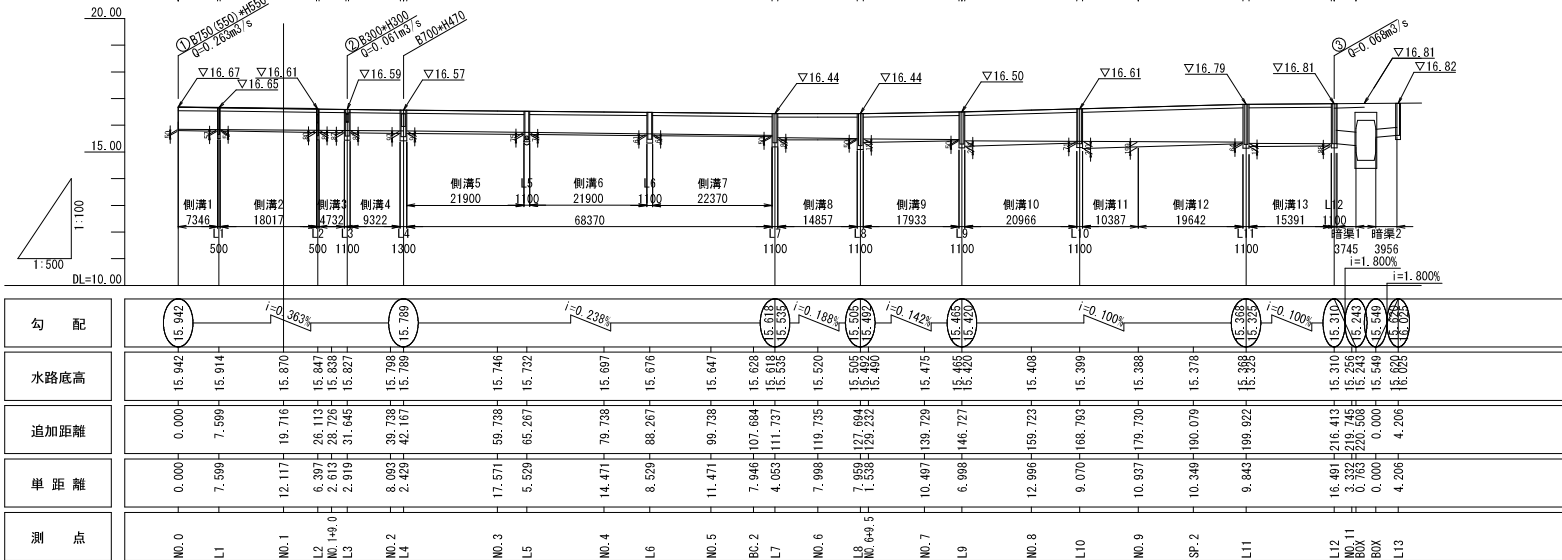

3・3・132 向日町上烏羽線
(右側) NO.0～西川

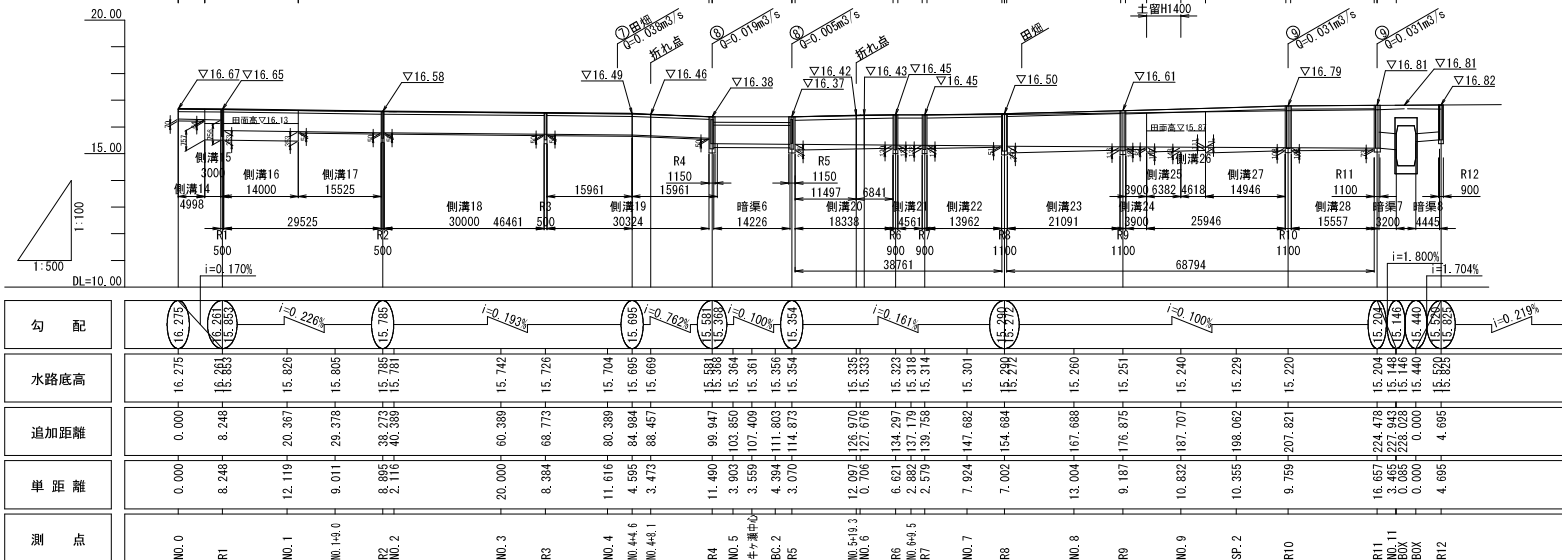


工事名	向日町上烏羽線他道路整備（その2）工事
工事場所	京都市南区久世殿城町地内
図面名	排水縦断図(1工区)
事業年度	令和8年度
縮尺	V=1:100 H=1:500
図面番号	22 / 88
京都市 建設局 道路建設室	


排水縦断面図(2工区)

V=1:100
H=1:500

[左側]

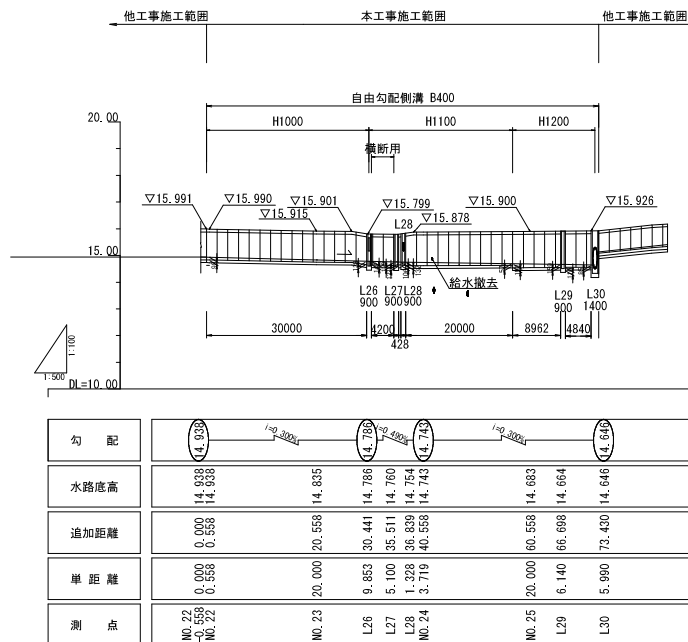

[右側]

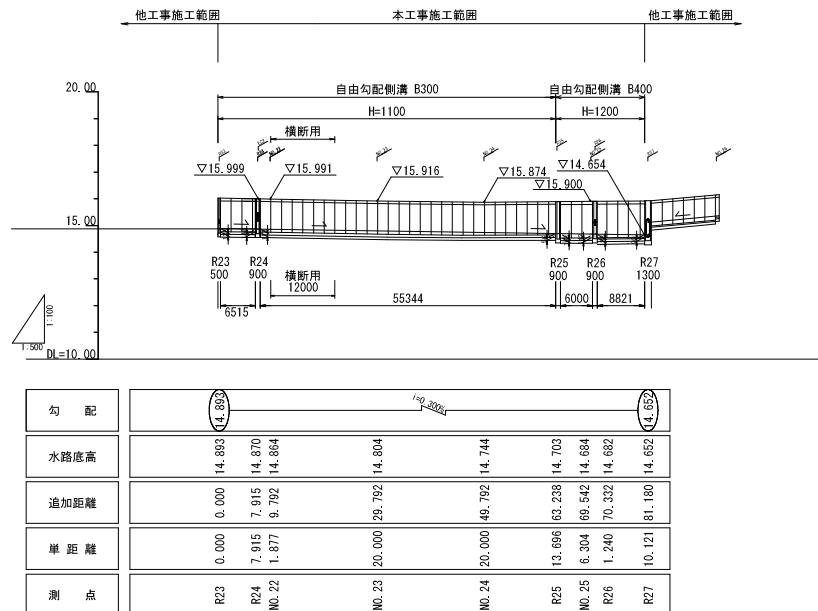

工事名	向日町上烏羽線他道路整備（その2）工事		
工事場所	京都市南区久世城町地内		
図面名	排水縦断面図(2工区)		
事業年度	令和 8 年度		
縮尺	V=1:100 H=1:500	図面番号	23 / 88
京都市 建設局 道路建設室			

管渠工構造図


S=1:20

排水構造物工
管渠工

鉄筋コンクリート台付管

管渠φ500


バイコン台付管（500BZ×2,500）

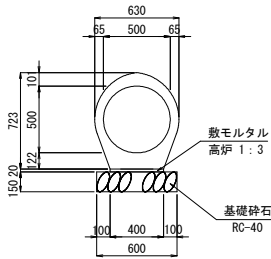

材料表		10m当り	
名称	規格	単位	数量
基礎砕石	RC-40, t=15cm	m ²	6.00
敷モルタル	高炉, 1:3	m ³	0.080
台付コンクリート管	φ500 L=2500mm	本	4.0

管渠φ700


バイコン台付管（700BZ×2,500）

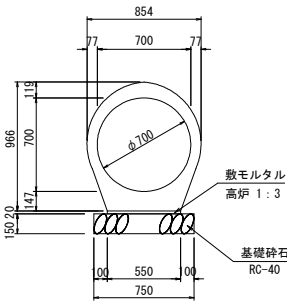

材料表		10m当り	
名称	規格	単位	数量
基礎砕石	RC-40, t=15cm	m ²	7.50
敷モルタル	高炉, 1:3	m ³	0.110
台付コンクリート管	φ700 L=2500mm	本	4.0

管渠φ800


バイコン台付管（800BZ×2,500）

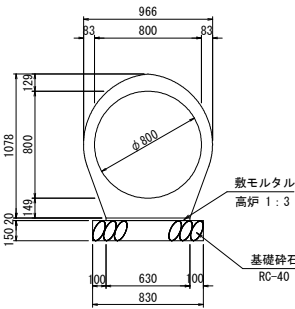

材料表		10m当り	
名称	規格	単位	数量
基礎砕石	RC-40, t=15cm	m ²	8.30
敷モルタル	高炉, 1:3	m ³	0.126
台付コンクリート管	φ800 L=2500mm	本	4.0

管渠φ900

バイコン台付管（900BZ×2,500）

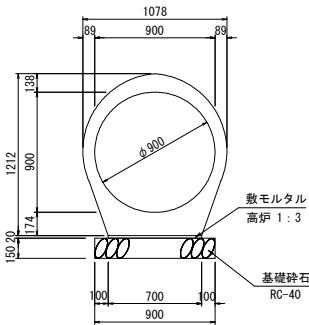


材料表		10m当り	
名称	規格	単位	数量
基礎砕石	RC-40, t=15cm	m ²	9.00
敷モルタル	高炉, 1:3	m ³	0.140
台付コンクリート管	φ900 L=2500mm	本	4.0

工事名	向日町上鳥羽線他道路整備（その2）工事		
工事場所	京都市南区久世城町地内		
図面名	管渠工構造図		
事業年度	令和 8 年度		
縮尺	S=1:20	図面番号	24 / 88
京都市 建設局 道路建設室			


S=1:20

※参考重量290kg

 


名称・規格	条件	単位	数量
インパットコンクリート	小型構造物	m3	0.01
均しコンクリート	無筋・鉄筋構造物	m3	0.02
型枠	一般型枠、均しコンクリート	m2	0.12

平面图

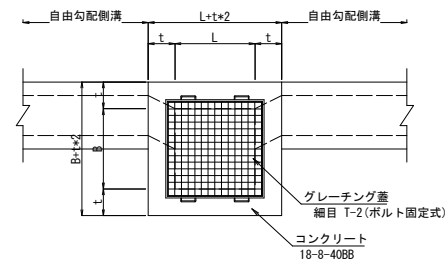


規格	参考重量 (kg)
500×500	39
700×700	63
900×900	106
1000×1000	140

縦断図

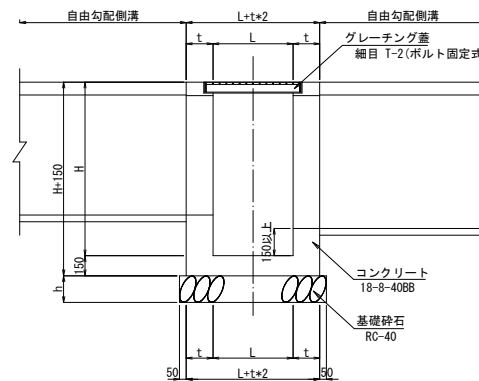

K 横断図

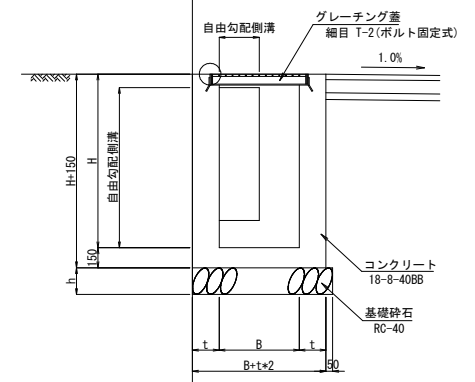


1箇所当り

規格	幅(B)	長さ(L)	高さ(H)	部材厚(T)	砕石(h)	コンクリート厚
B500-L500-H1300	500	500	1300	200	200	0.74
B500-L500-H1400	500	500	1400	200	200	0.77
B700-L700-H1200	700	700	1200	200	200	1.03
B700-L700-H1300	700	700	1300	200	200	1.10
B700-L700-H1400	700	700	1400	200	200	1.17
B700-L700-H1500	700	700	1500	200	200	1.24
B700-L700-H1600	700	700	1600	200	200	1.32
B900-L900-H1500	900	900	1500	200	200	1.36
B1000-L1000-H1600	1000	1000	1600	200	200	1.66


工事名	向日町上鳥羽線他道路整備（その２）工事		
工事場所	京都市南区久世城町町地内		
図面名	集水樹・マンホール工構造図（１）		
事業年度	令和 8 年度		
縮尺	S=1:20	図面番号	25 / 88
京都市 建設局 道路建設室			

集水桝・マンホール工構造図(2)


組立式プレキャストマンホール S=1:20
平面図

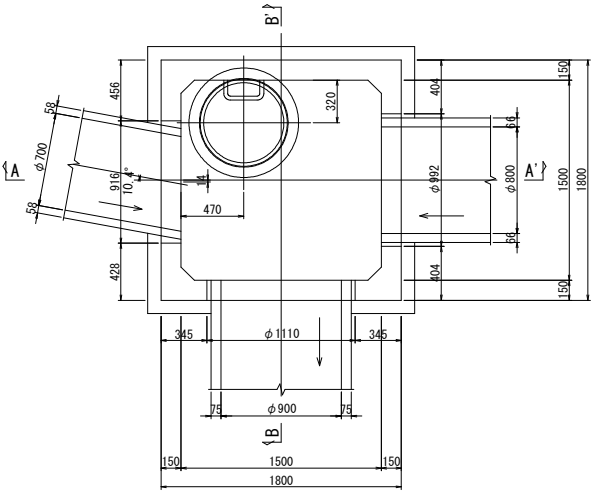

A-A' 断面図

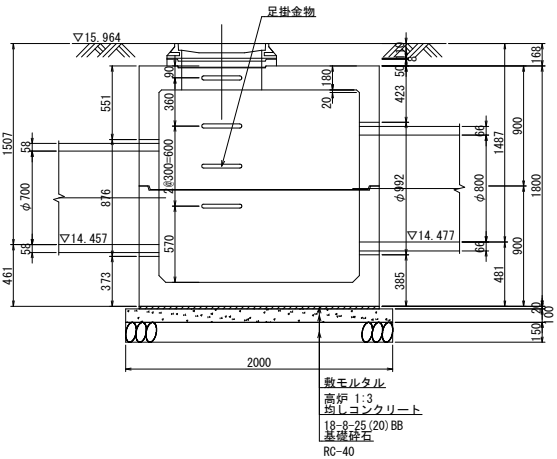


B-B' 断面図

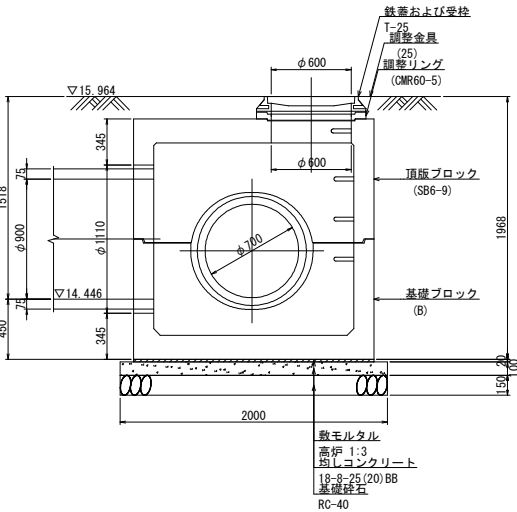


名称	規格	単位	数量
基礎ブロック(足掛金物含む)	H=900mm	個	1.0
頂板ブロック(足掛金物含む)	SB6-9, H=900mm	個	1.0
調整リング	CMR60, H=50mm	個	1.0
調整金具	MWB, H=25mm	個	1.0
鉄蓋	φ600, T-25	枚	1.0
敷モルタル	高炉 1:3, t=20mm	m3	0.06
均しコンクリート	無筋・鉄筋コンクリート	m3	0.4
基礎砕石	RC-40, t=150mm	m2	4.0
型枠	一般型枠: 均しコンクリート	m2	0.8

鉄蓋 S=1:10
φ600

平面図

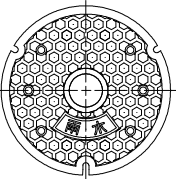

断面図

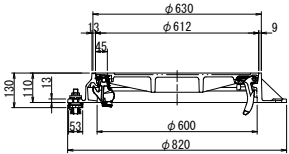

工事名	向日町上鳥羽線他道路整備(その2)工事
工事場所	京都市南区久世殿城町地内
図面名	集水桝・マンホール工構造図(2)
事業年度	令和8年度
縮尺	図示 図面番号 26 / 88
京都市 建設局 道路建設室	

防護柵構造図


S=1:20

防護柵工

横断防止柵
H800
KPT-8-C

設置図

断面図

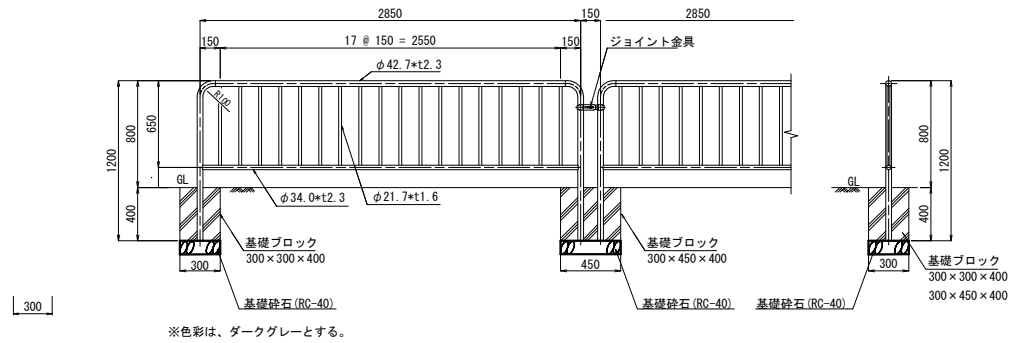


※色彩は、ダークグレーとする。

仮設工

ガードレール (GR-C-2B-2)

設置図

断面図

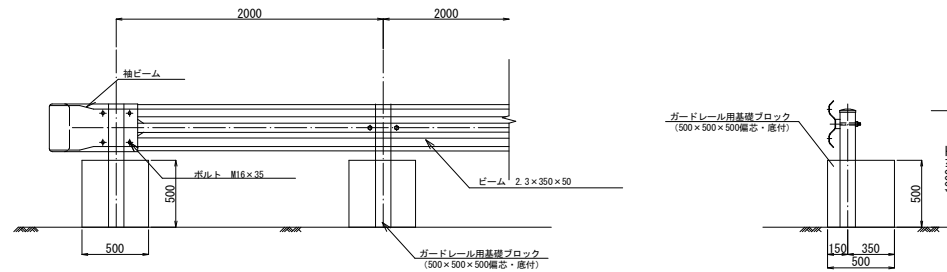

※色彩は、白色とする。

工事名	向日町上鳥羽線他道路整備（その2）工事		
工事場所	京都市南区久世城町地内		
図面名	防護柵構造図		
事業年度	令和8年度		
縮尺	S=1:20	図面番号	27 / 88
京都市 建設局 道路建設室			

照明工構造図(1) S=図示

照明工


照明器具詳細図

S=1:10

照明柱姿図

S=1:30


一般柱

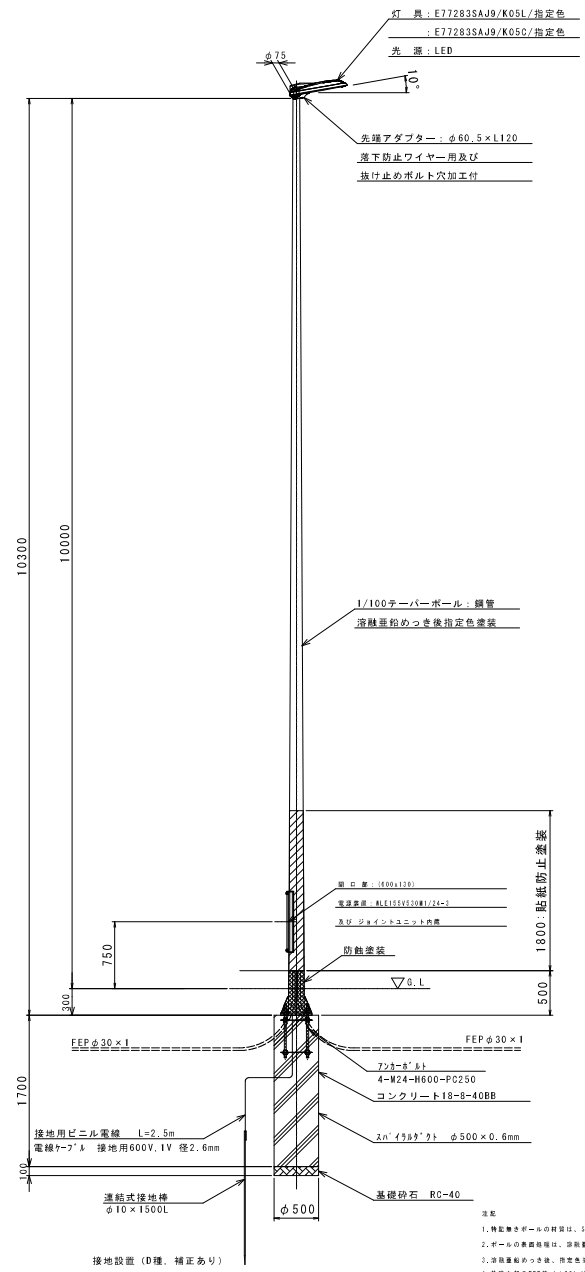

- 注記
1. 特設無きポール材質は、S5400又はSTK408・STK406とする。
 2. ポールの表面処理は、溶融亜鉛めっき(JIS H8041 HZ777)とする。
 3. 溶融亜鉛めっき後、指定色塗装とする。
 4. 基礎内蔵のFEP棒: φ30(1) L: 4000mm(照明部、FEPφ30)の延長に終止する。
 5. 一部で設置される照明の仕様については、照明電路の図面は外図のみとする。
 6. 照明部及び電源部は、両端高止とする。


ベースプレート詳細図

S=1:10

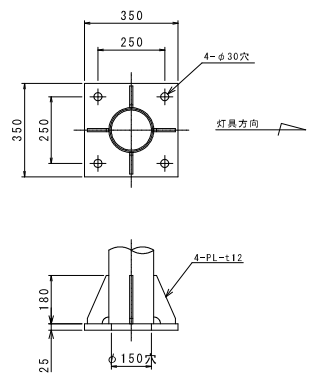


アンカーボルト 詳細図

S=1:10

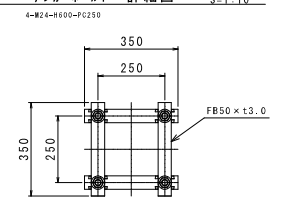

道路照明柱基礎設置 一般柱		1 透視図	
名称・規格	条件	単位	数量
基礎砕石	7.5cmを超え12.5cm以下、 厚さ773(247)×40=0. 全ての貫用	#2	0.2
基礎鋼筋及び 2×φ50×0.6mm	照明部縦 500φ 2m以下	本	1
2×φ50×0.6mm	径500×0.6mm	#	1.3
コンクリート	小笠原店物、A1745 (31)〜400付付) 打設 18-8-40 (高部) 一般養生、全ての貫用	#3	0.3
738-8-13	4-M24-M600-PC250	根	1
接地設置	D種接地: 補正あり	根	1
道路式接地棒	径10×1500	本	1
電線17×φ 接地用600V, 1V 径2.6		#	2.5
接地部 (まるめ)			

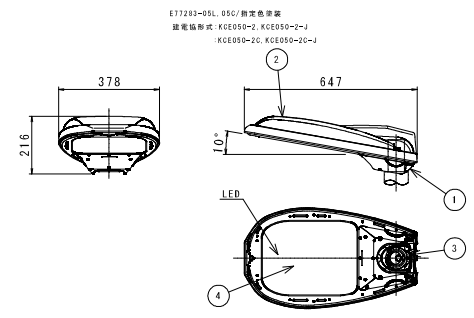


部 品 名	材質・仕様	数	備 考
1 本 体	アルミダイカスト	1	標準
2 カバー	アルミダイカスト	1	標準
3 クランプ	アルミダイカスト	1	標準
4 前面ガラス	強化ガラス14	1	透明

内蔵品	5. 000K色温 (1. 500Kタイプ)		
LEDモジュール構成	50. 000個 (高効率標準品50)		
定格光量	5. 000lm		
光束角度	正前方角: 0. 002rad	側方角: 0. 009rad	
適合ポール	φ40. 5, φ48. 6	挿入寸法: 120	
後部仕様	灯 具: 設置型 (1P2S)		
	LED駆動部: 恒流型 (1P2S)		
仕上色	指定色		

※ 防蝕処理部正装付
※ 落下防止ワイヤ付

電源装置詳細図

S=1:5

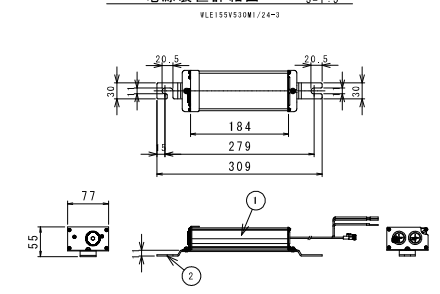

部 品 名	材質・仕様	数	備 考
1 ケース	アルミ押出材	1	アルミイト処理
2 電圧変換	ステップレス型12.5	1	抗振処理

電気仕様表


入力電圧 (V)	消費電 (W)	入力電流(A)			入力電力(W)		
		点灯時消費 (点灯時)	点灯6分間隔 平均	点灯15分間隔 平均	点灯時消費 (点灯時)	点灯6分間隔 平均	点灯15分間隔 平均
100	50 / 10	0.307	0.282	0.245	30.2	31.6	32.9
200		0.150	0.195	0.117	29.9	37.2	33.4
240		0.124	0.165	0.109	29.9	37.4	32.7

【2期施工】

工事名	向日町上鳥羽線他道路整備 (その2) 工事		
工事場所	京都市南区久世殿城町内		
図面名	照明工構造図(1)		
事業年度	令和 8 年度		
縮尺	図示	図面番号	29 / 88
京都市 建設局 道路建設室			

照明工構造図(2) S=1:10

照明管路詳細図 S=1:10

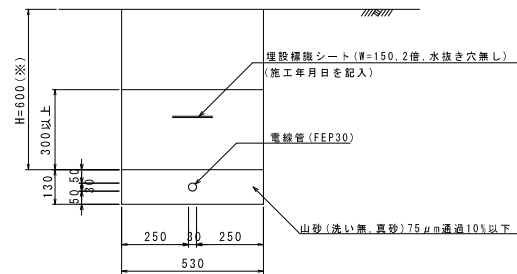


※雨水引込管と交差する箇所は土被りをH=700とし、雨水引込管の下敷しを行うこと。

工事名	向日町上鳥羽線他道路整備 (その2) 工事		
工事場所	京都市南区久世城町地内		
図面名	照明工構造図(2)		
事業年度	令和 8 年度		
縮尺	S=1:10	図面番号	30 / 88
京都市 建設局 道路建設室			

カルバート工構造図(1)

S=1:50

平面図

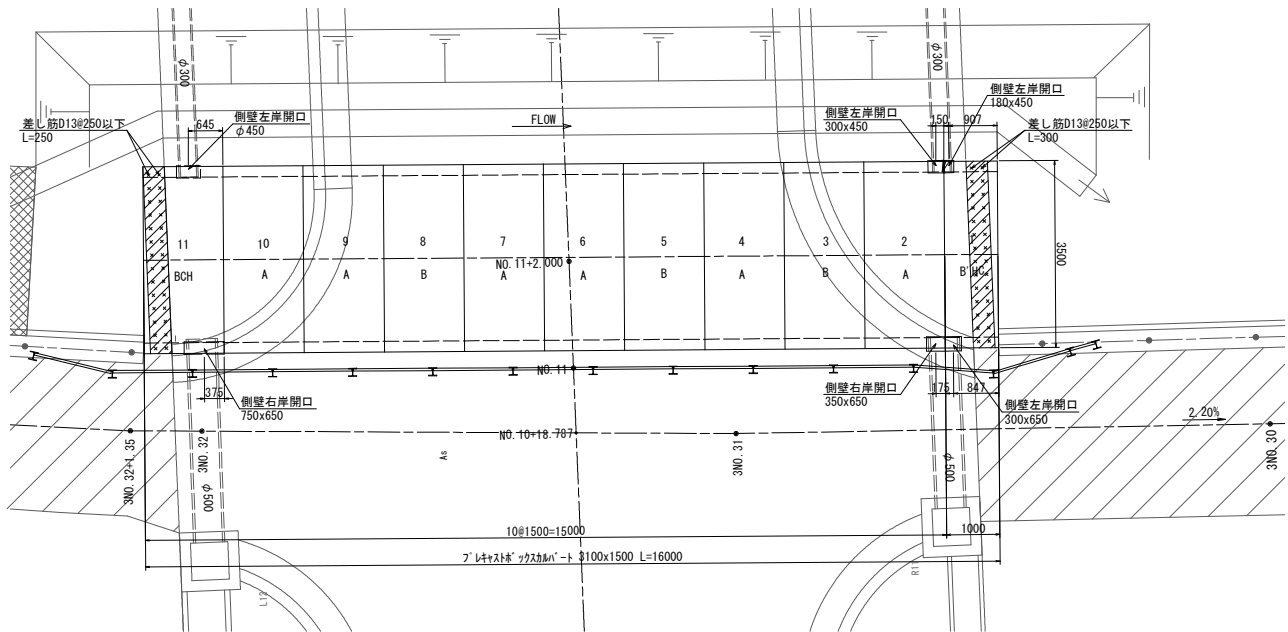

カルバート呼び名		
A	標準型・定着部	(配置図上は無記入)
B	標準型・定着部	(配置図上は無記入)
C	差し筋付	
D	差し筋付	
E	差し筋付	
F	差し筋付	
G	差し筋付	
H	差し筋付	

縦断鋼材表

種別	細目	数量
P.C.鋼より継	L=5000mm	8本
φ15.2	L=3500mm	4本
(SWPR7BL)	L=3250mm	4本
導入力: 150kN以下		
※余長を含む		
上弦縦断P.C.鋼より継用定員		
クリップ、アンカープレート	各1個/継	32個


※P.C.鋼より継は余長を含む。
P=140kN/m以下は下弦筋付けを行う。
ただし、縦断重量は、150kN/mを超えないこと。
また、最小縦断力は、50kN/mとする。

製品数量表

BOX-3100X1500X1500		
種別	呼び寸法 (mm)	数量 (個)
A	1500	5
B	1500	3
AH (1/2)	650×650-1ヶ	1
H (1/2)	480×450-1ヶ	
BH (1/1)	750×650-1ヶ	1
H (1/1)	6450-1ヶ	
B'C	1000	1
H (1/2)	650×650-1ヶ	
H (1/2)	480×450-1ヶ	
合計		11

標準施工断面図

S=1:50

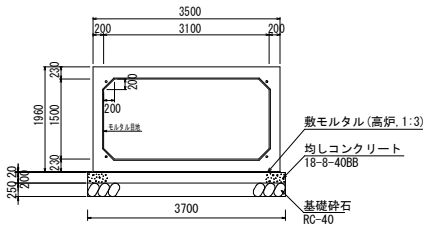


設計条件表

適用土かぶりの範囲		0.20~0.40m	
地下水位		無し	
項	目	単 位	数 値
活 荷 重			T-25
単位体積質量	鉄筋コンクリート	kN/m ³	24.5
	土	kN/m ³	18.0
許容応力度	コンクリートの設計基準強度	N/mm ²	40.0
	コンクリートの曲げ圧縮応力度	N/mm ²	14.0
	コンクリートのせん断応力度	N/mm ²	0.27
	鉄筋引張応力度 (SD295同等以上)	N/mm ²	160.0
	鉛直土圧係数	—	1.0
水平土圧係数	—	0.5	

* 斜線部は現場打ち部を示す。
* 支持地盤において必要地耐力を有しているか調査し、必要な処置を施すこと。


縦断詳細図

S=1:10

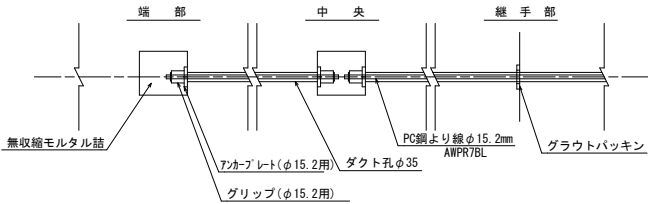



側壁開口概略図

S=1:50

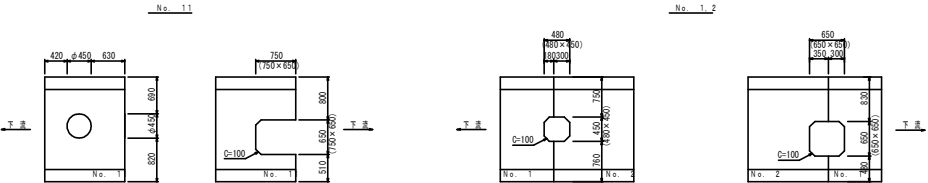


工事名	向日町上鳥羽線他道路整備 (その2) 工事
工事場所	京都市南区久世城町地内
図面名	カルバート工構造図 (1)
事業年度	令和 8 年度
縮尺	図示 図面番号 31 / 88
京都市 建設局 道路建設室	


カルバート工構造図(2)

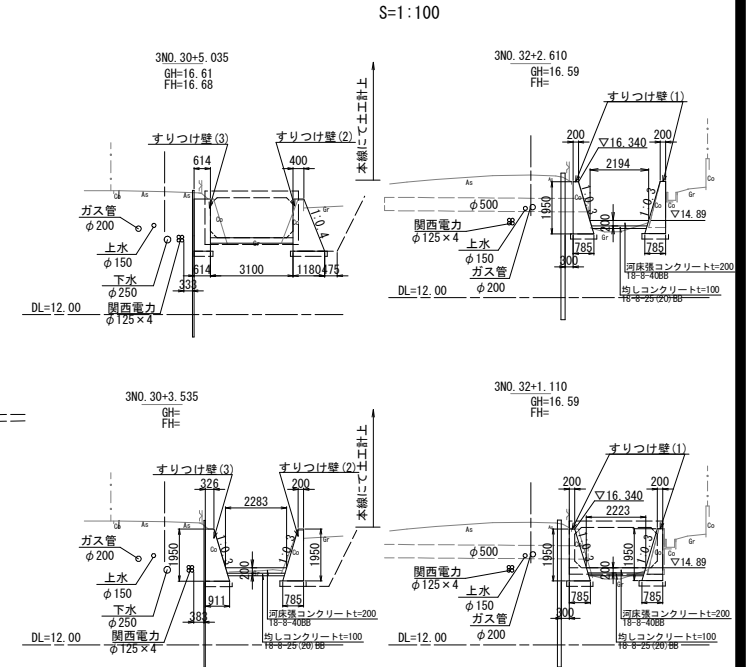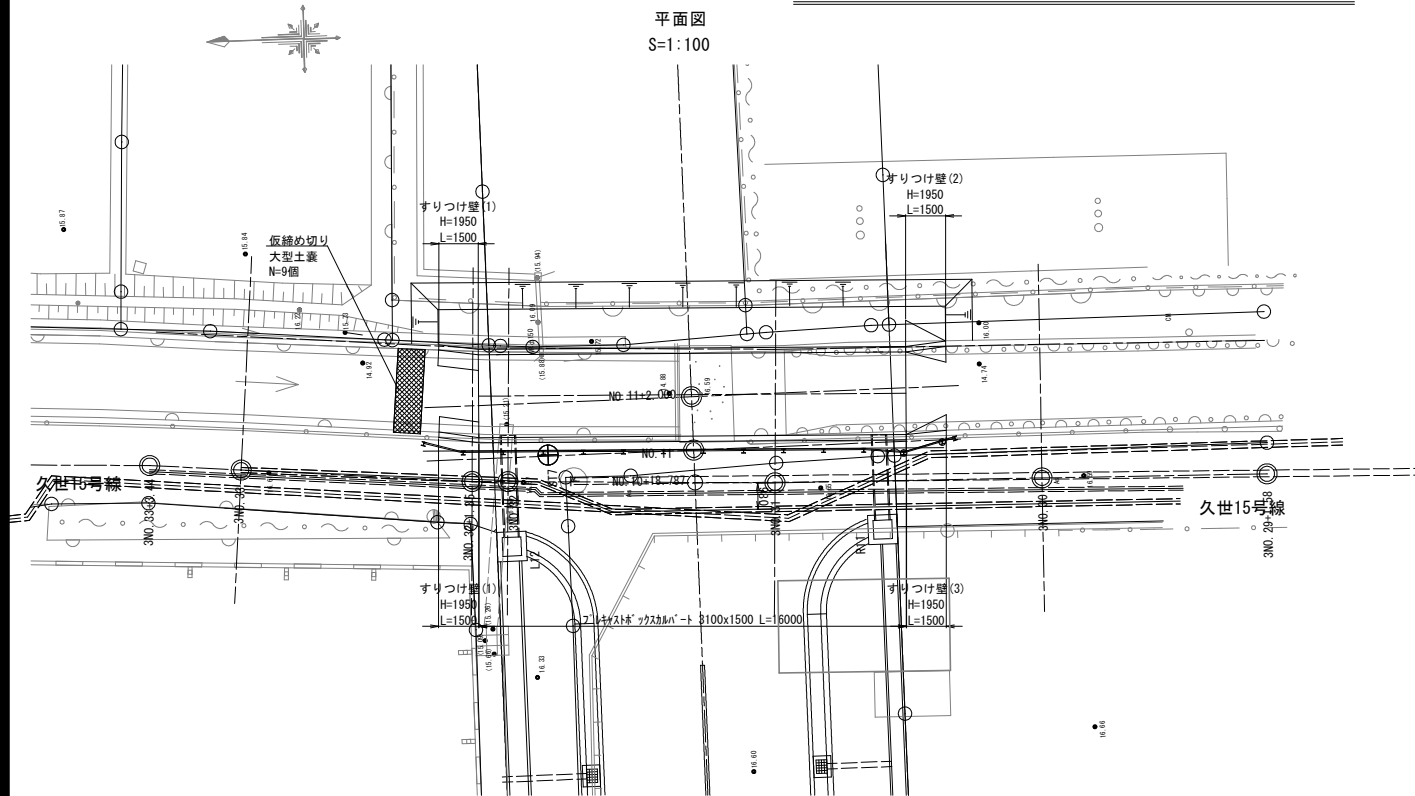


すりつけ壁(1)
S=1:50

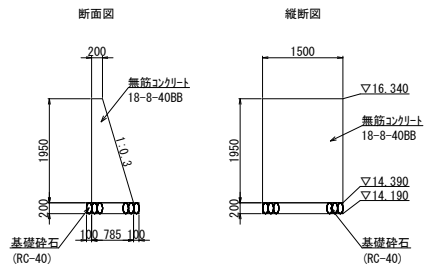

すりつけ壁(2)
S=1:50

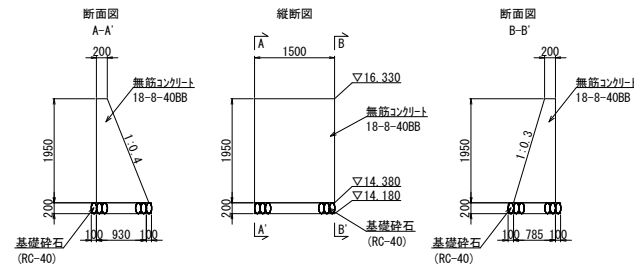


すりつけ壁(3)
S=1:50

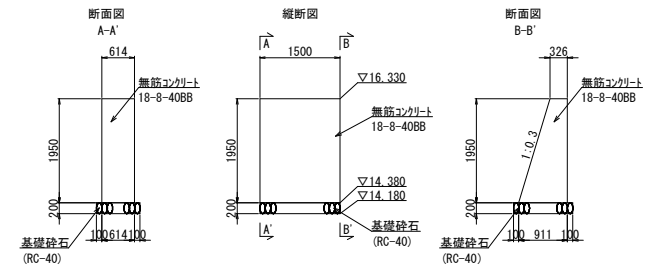


工事名	向日町上鳥羽線他道路整備(その2)工事
工事場所	京都市南区久世城町地内
図面名	カルバート工構造図(2)
事業年度	令和8年度
縮尺	図示 図面番号 32 / 88
京都市建設局 道路建設室	

関連道路計画図(久世17号線)

平面图 S=1:100

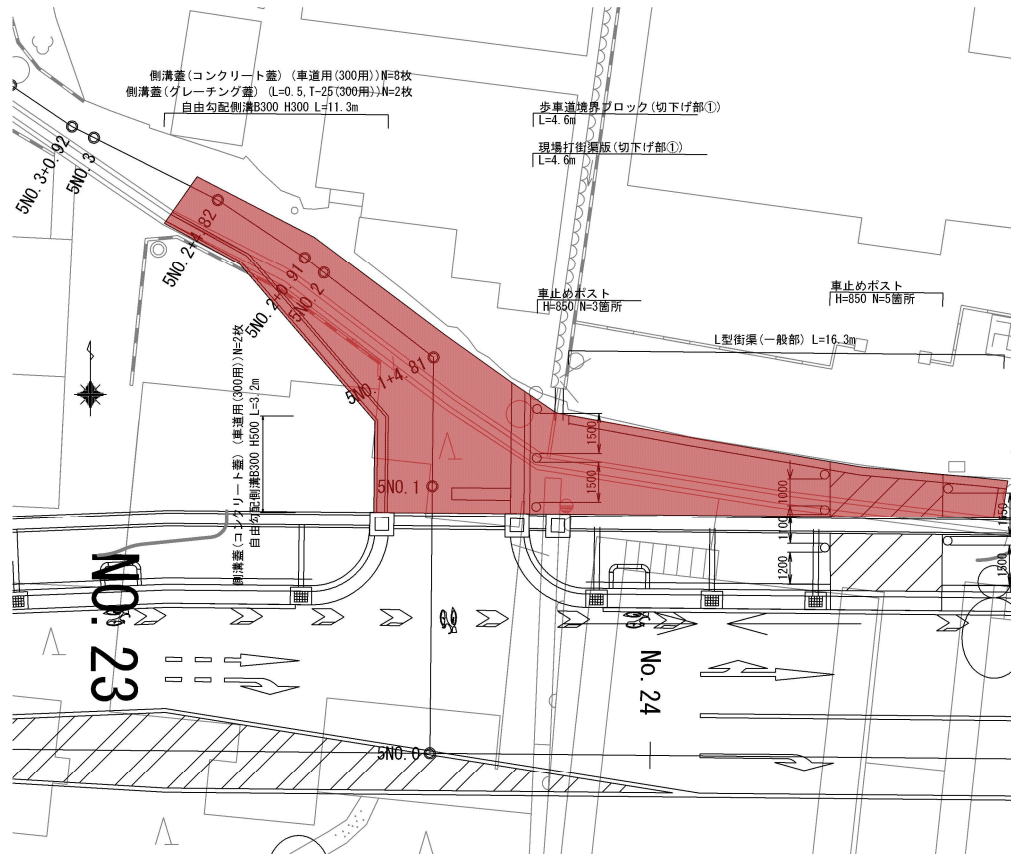

縦断図

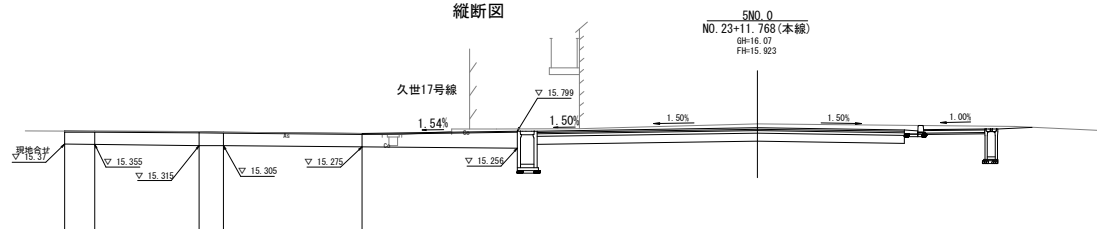


DL= 12.00


勾配										
地盤高										
追加距離										
単距離										
測点										

横断図


5N0. 2+4. 82
GH=15. 800
FH=15. 800

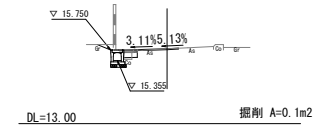


5N0. 2+0. 91
GH=15. 780
FH=15. 780

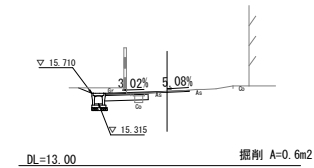

5NO. 2
GH=15.760
FH=15.760

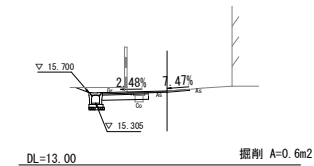


5NO. 1+4. 81
GH=15.710
FH=15.710

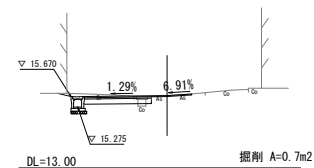
 本工事施工箇所

工事名	向日町上鳥羽緑地道路整備（その2）工事		
工事場所	京都市南区久世緑地町内		
図面名	関連道路計画図（久世17号線）		
事業年度	令和 8 年度		
縮尺	図示	図面番号	34 / 88
京都市 建設局 道路建設室			


Figure 1

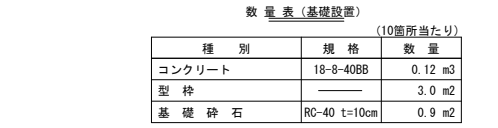

NO. 2+0.91

 


50 221

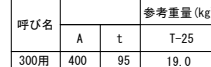


工事名	向日町上鳥羽線他道路整備（その２）工事		
工事場所	京都市南区久世殿城町地内		
図面名	関連道路構造図(久世17号線)		
事業年度	令和 8 年度		
縮尺	図示	図面番号	35 / 88
京都市 建設局 道路建設室			

関連道路計画図(久世里0106号) (附)

関連工事平面図 S=1:250

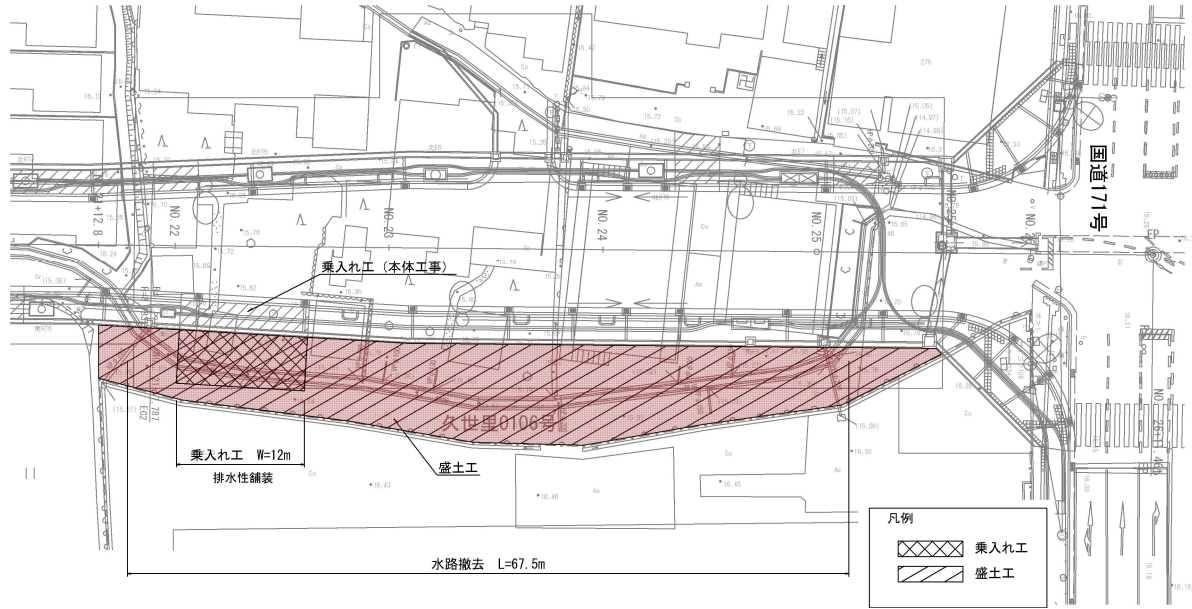


横断面図 S=1:100

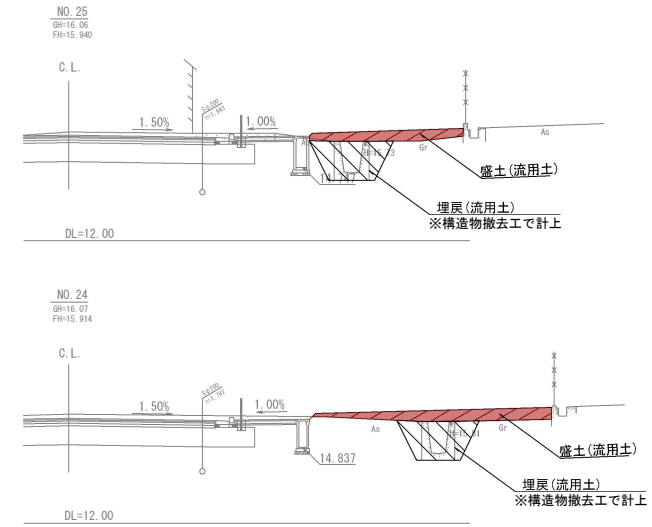


乗入れ工縦断面図 S=1:50

アスファルト舗装工

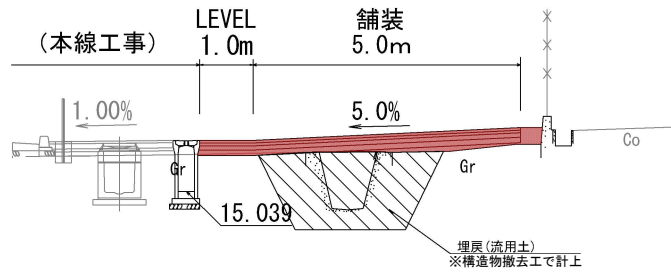


乗入れ工横断面図 S=1:10

アスファルト舗装工

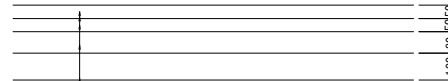


表層	ポーラスアスファルト混合物(13)	t= 50
	タックコート (ゴム入り:PKR-T)	
基層	再生粗粒度アスファルト混合物(20)	t= 50
	タックコート PK-4	
上層路盤	再生アスファルト安定処理(25)	t= 80
	プライムコート PK-3	
下層路盤	再生クラッシャーラン(RC-30)	t=100

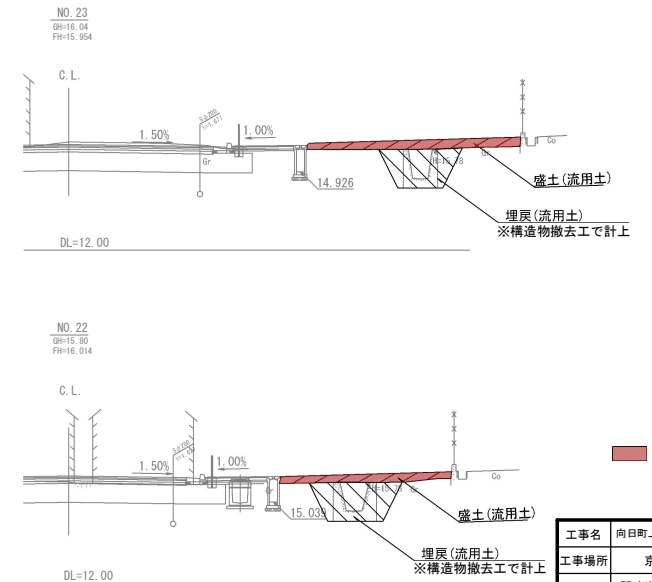

工事名	向日町上鳥羽線他道路整備(その2)工事		
工事場所	京都市南区久世殿城町地内		
図面名	関連道路計画図(久世里0106号)(附)		
事業年度	令和8年度		
縮尺	図示	図面番号	36 / 88
京都市 建設局 道路建設室			

撤去平面図(1工区)

S=1:400

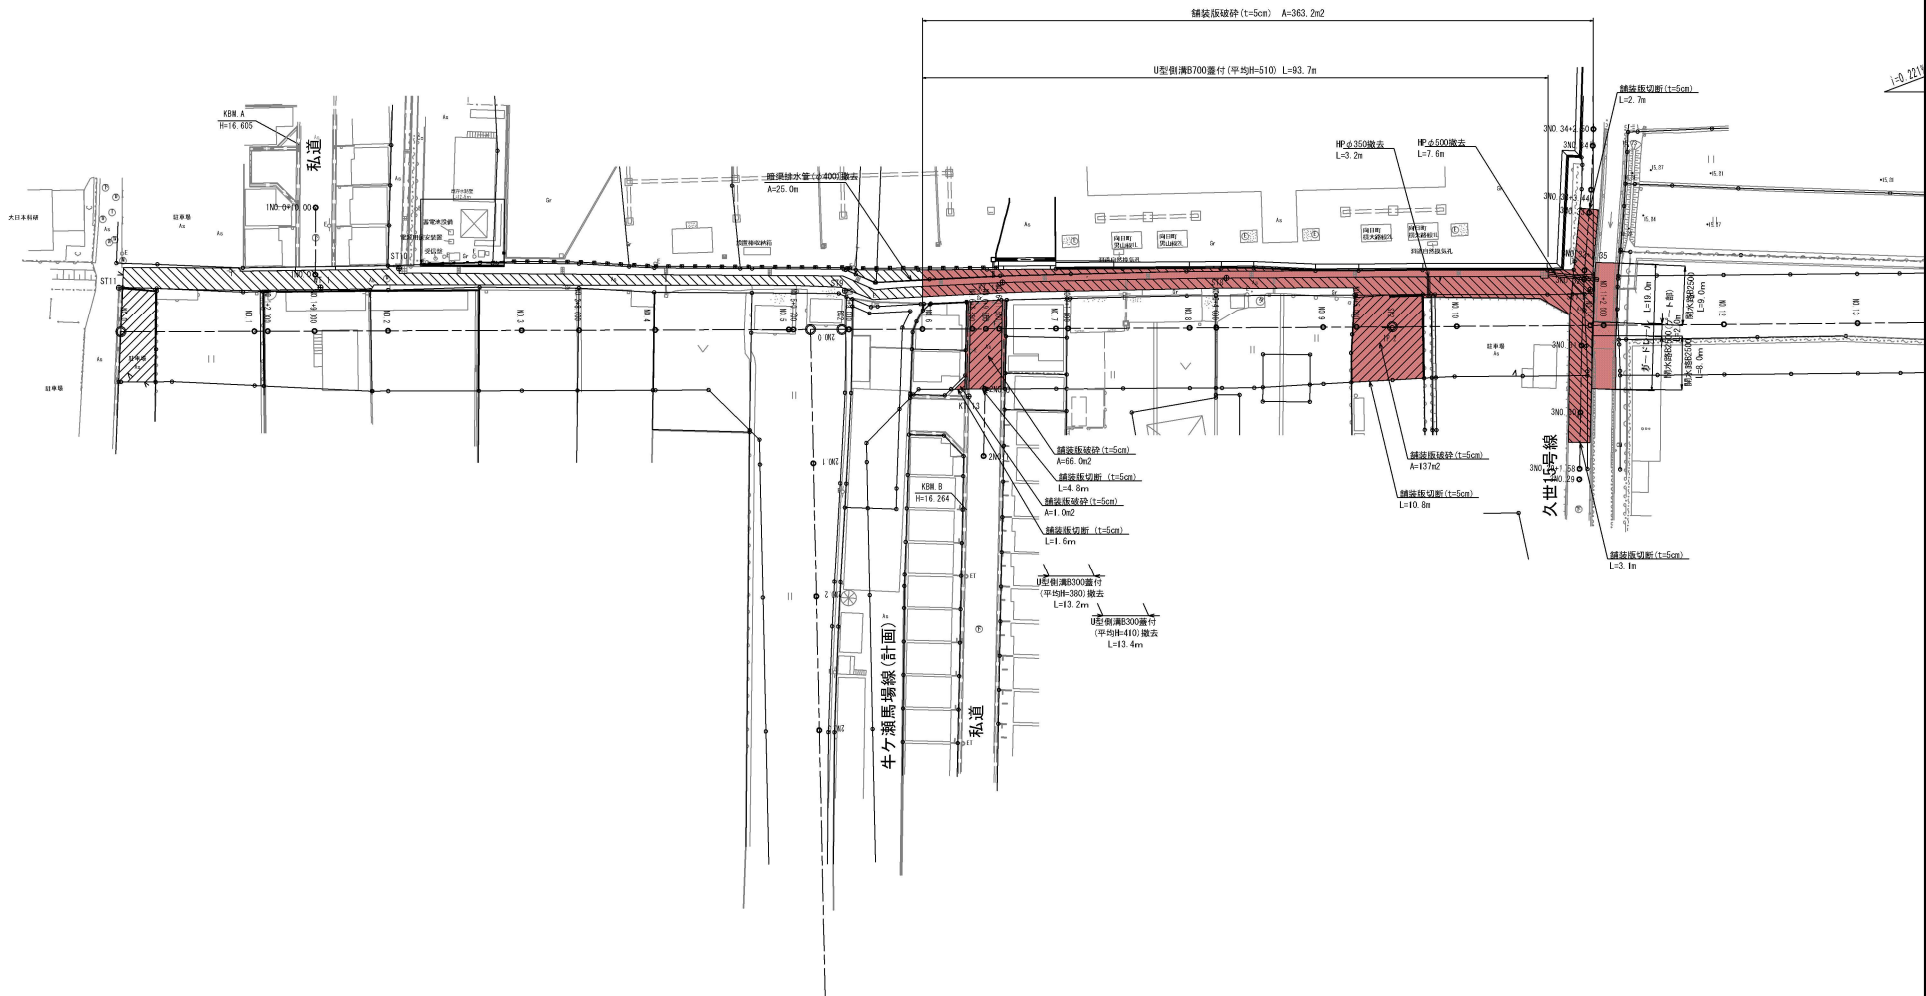

■ 本工事施工箇所

工事名	向日町上鳥羽線他道路整備 (その2) 工事		
工事場所	京都市南区久世城町地内		
図面名	撤去平面図(1工区)		
事業年度	令和 8 年度		
縮尺	S=1:400	図面番号	37 / 88
京都市 建設局 道路建設室			

撤去平面図(2工区) S=1:250




■ 本工事施工箇所

工事名	向日町上鳥羽線他道路整備 (その2) 工事		
工事場所	京都市南区久世城町地内		
図面名	撤去平面図(2工区)		
事業年度	令和 8 年度		
縮尺	S=1:250	図面番号	38 / 88
京都市 建設局 道路建設室			

撤去構造図(1)

As舗装版破砕 (t=5cm) S=1:10

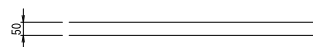

As舗装版破砕 (t=5cm) 材料表		100m ² 当り		
名 称	規 格	単 位	数 量	摘 要
アスファルト		m ³	5.0	


防護柵撤去工

ガードレール (Gr-C-4E) 撤去 S=1:20


平面図



正面図

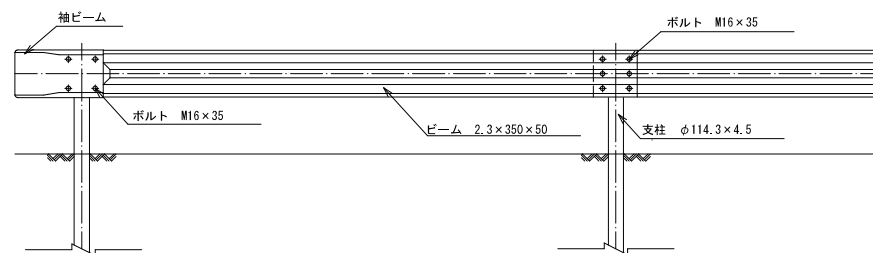

断面図

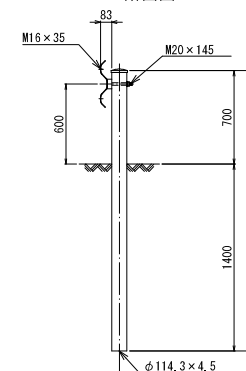


工 事 名	向日町上烏羽線他道路整備 (その2) 工事		
工事場所	京都市南区久世城町地内		
図 面 名	撤去構造図(1)		
事業年度	令和 8 年度		
縮 尺	図示	図面番号	39 / 88
京都市 建設局 道路建設室			

撤去構造図(2)


S=1:20

側溝撤去


U型側溝B300蓋付

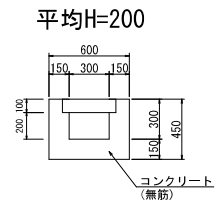


平均H=380

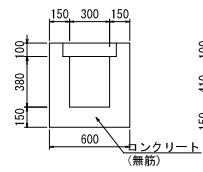


平均H=410

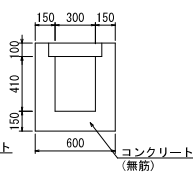

U型側溝B700蓋付

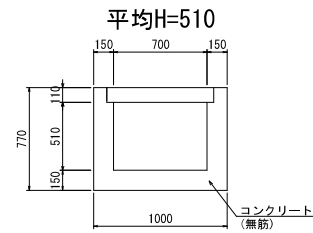


U型側溝B600

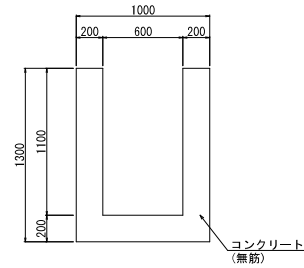


ヒューム管撤去

φ 350

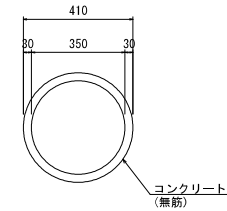


φ 500

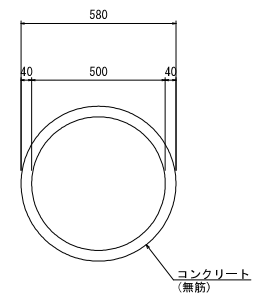


開水路撤去

現場打開水路B2500

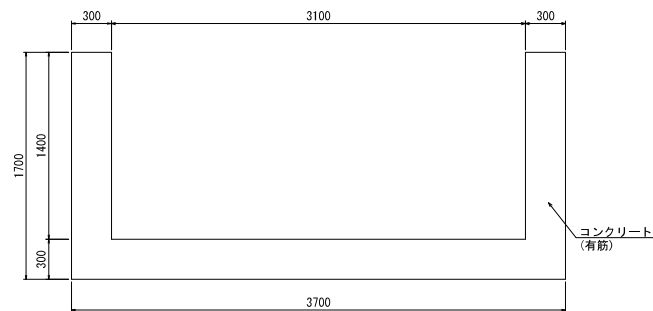

現場打開水路B2500


ゲート部

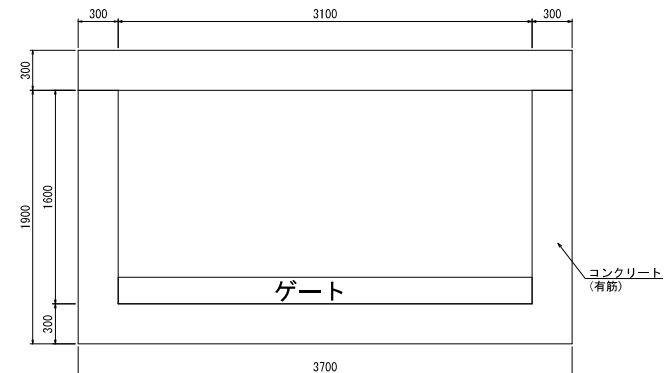

工 事 名	向日町上烏羽線他道路整備（その2）工事		
工事場所	京都市南区久世殿城町地内		
図 面 名	撤去構造図(2)		
事業年度	令和 8 年度		
縮 尺	S=1:20	図面番号	40 / 88
京都市 建設局 道路建設室			


排水仮設計画図(参考図)

平面图 S=1:100

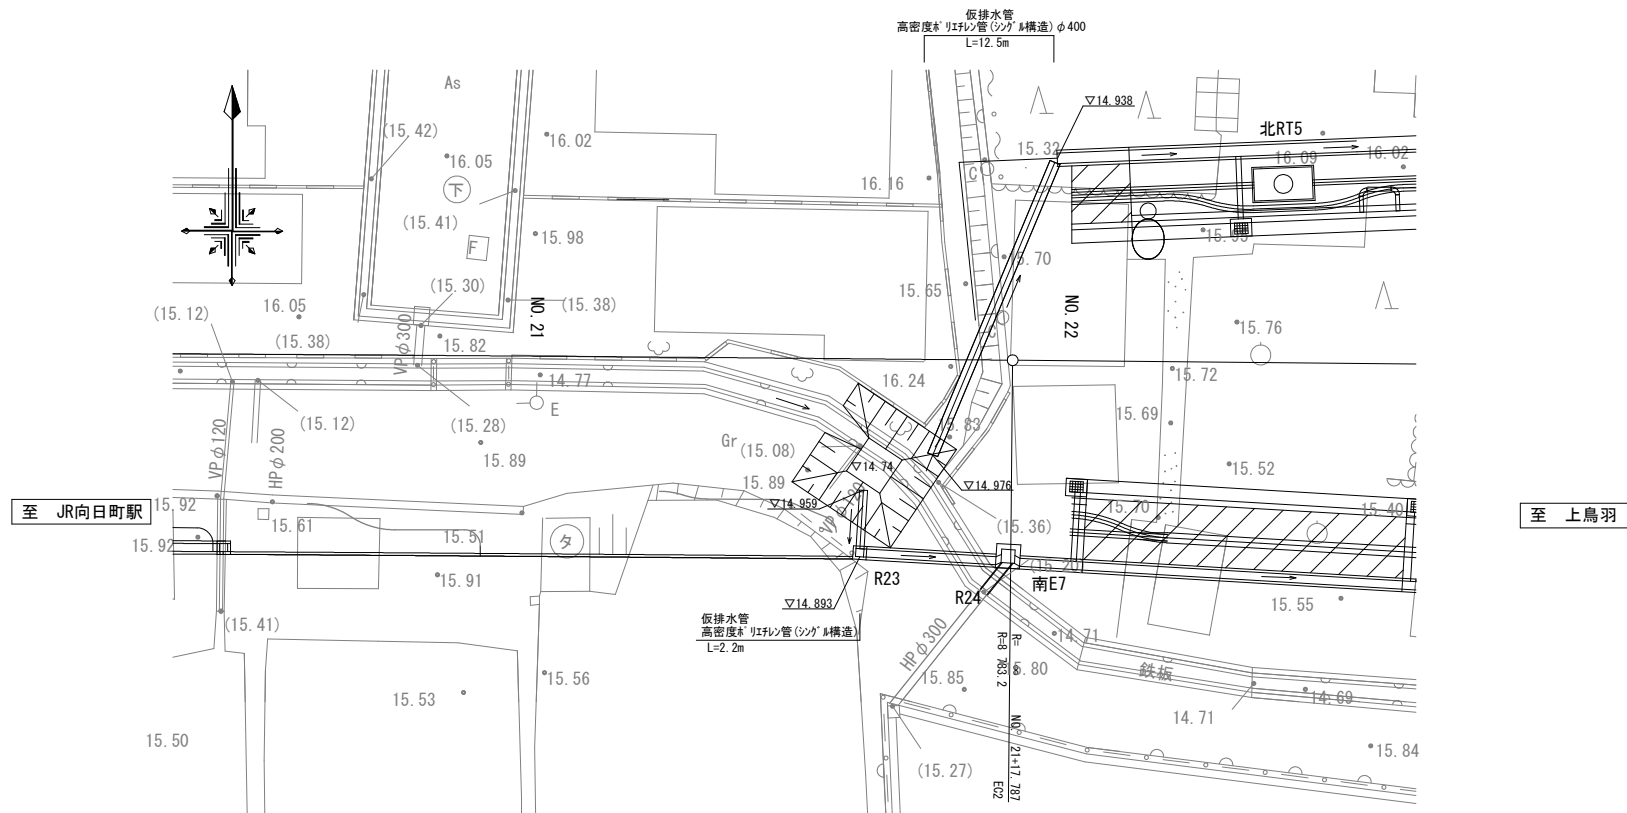

既設水路 S=1:100

仮設管縦断図 S=1:100

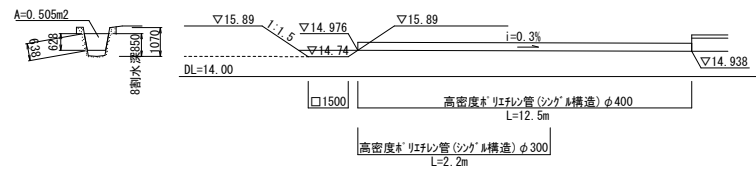

工事名	向日町上烏羽緑地道路整備（その2）工事		
工事場所	京都市南区久世殿町地内		
図面名	排水仮設計画図（参考図）		
事業年度	令和 8 年度		
縮尺	S=1:100	図面番号	41 / 88
京都市 建設局 道路建設室			