



計画平面図

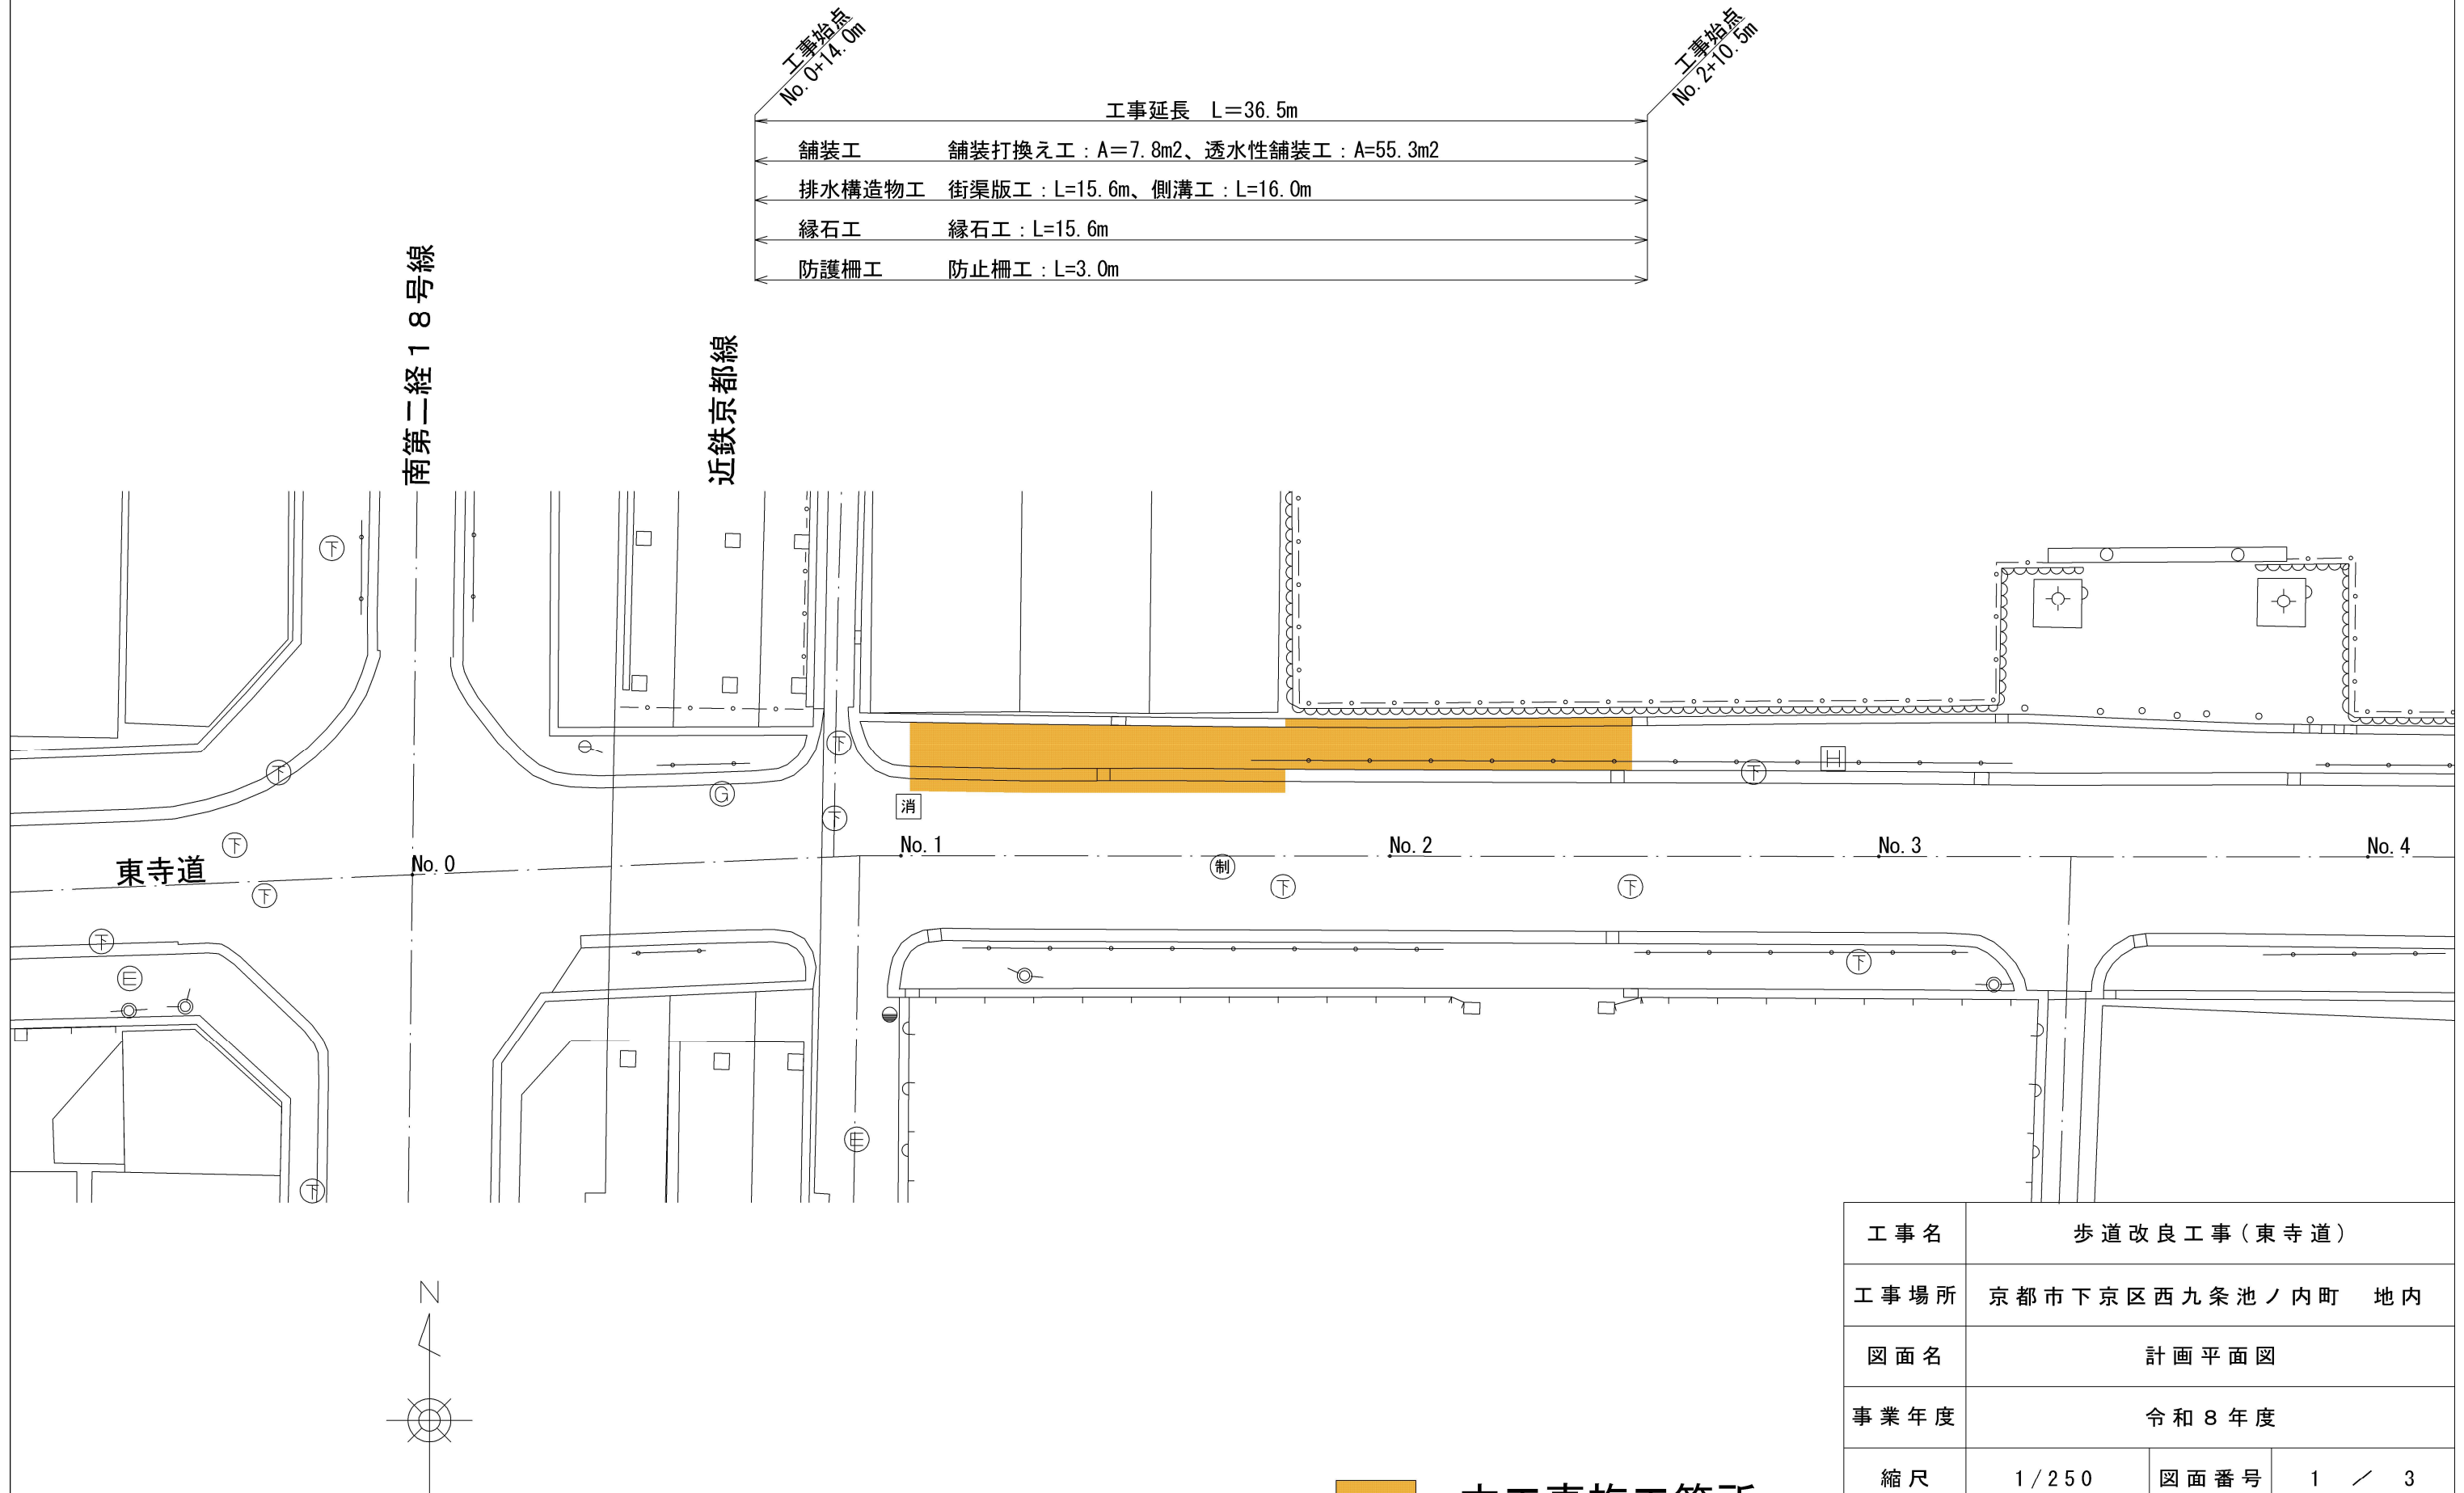

：本工事施工箇所

工 事 名	歩 道 改 良 工 事（東 寺 道）		
工 事 場 所	京 都 市 下 京 区 西 九 条 池 ノ 内 町 地 内		
図 面 名	計 画 平 面 図		
事 業 年 度	令 和 8 年 度		
縮 尺	1 / 2 5 0	図 面 番 号	1 / 3
京 都 市 建 設 局 土 木 管 理 部 南 部 土 木 み ど り 事 務 所			

標準横断図
No. 1+10.0m

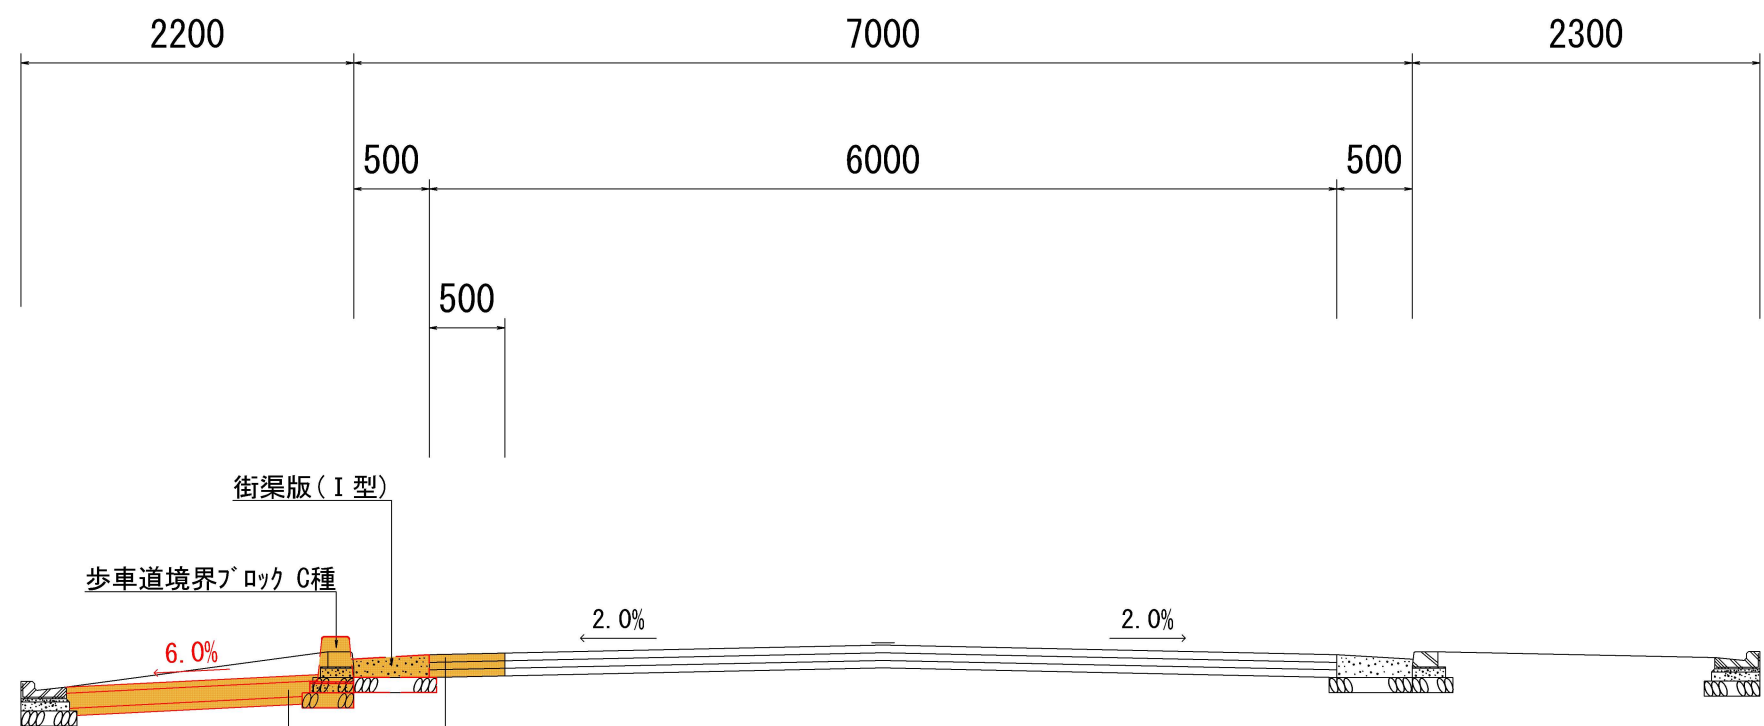

表層	再生密粒度アスファルト混合物 (20) t=50
	タックコート (PK-4)
基層	再生粗粒度アスファルト混合物 (20) t=50
	タックコート (PK-4)
上層路盤	再生瀝青安定処理 (25) t=50
	プライムコート (PK-3)
	不陸整正 (補足材無)
表層	開粒度アスファルト混合物 (13) t=40
路盤	再生クラッシャーラン (RC-30) t=100
フィルター層	山砂 (洗い・真砂土、75 μ m 通過6%以下) t=50

※ 本工事における歩道横断勾配は6%以下を基本とする。
ただし、可能な限り道路構造令等の基準勾配に近づけるよう努めること。

 : 本工事施工箇所

工事名	歩道改良工事 (東寺道)		
工事場所	京都市下京区西九条池ノ内町 地内		
図面名	標準横断図		
事業年度	令和8年度		
縮尺	1/100	図面番号	2 / 3
京都市建設局土木管理部南部土木みどり事務所			

