
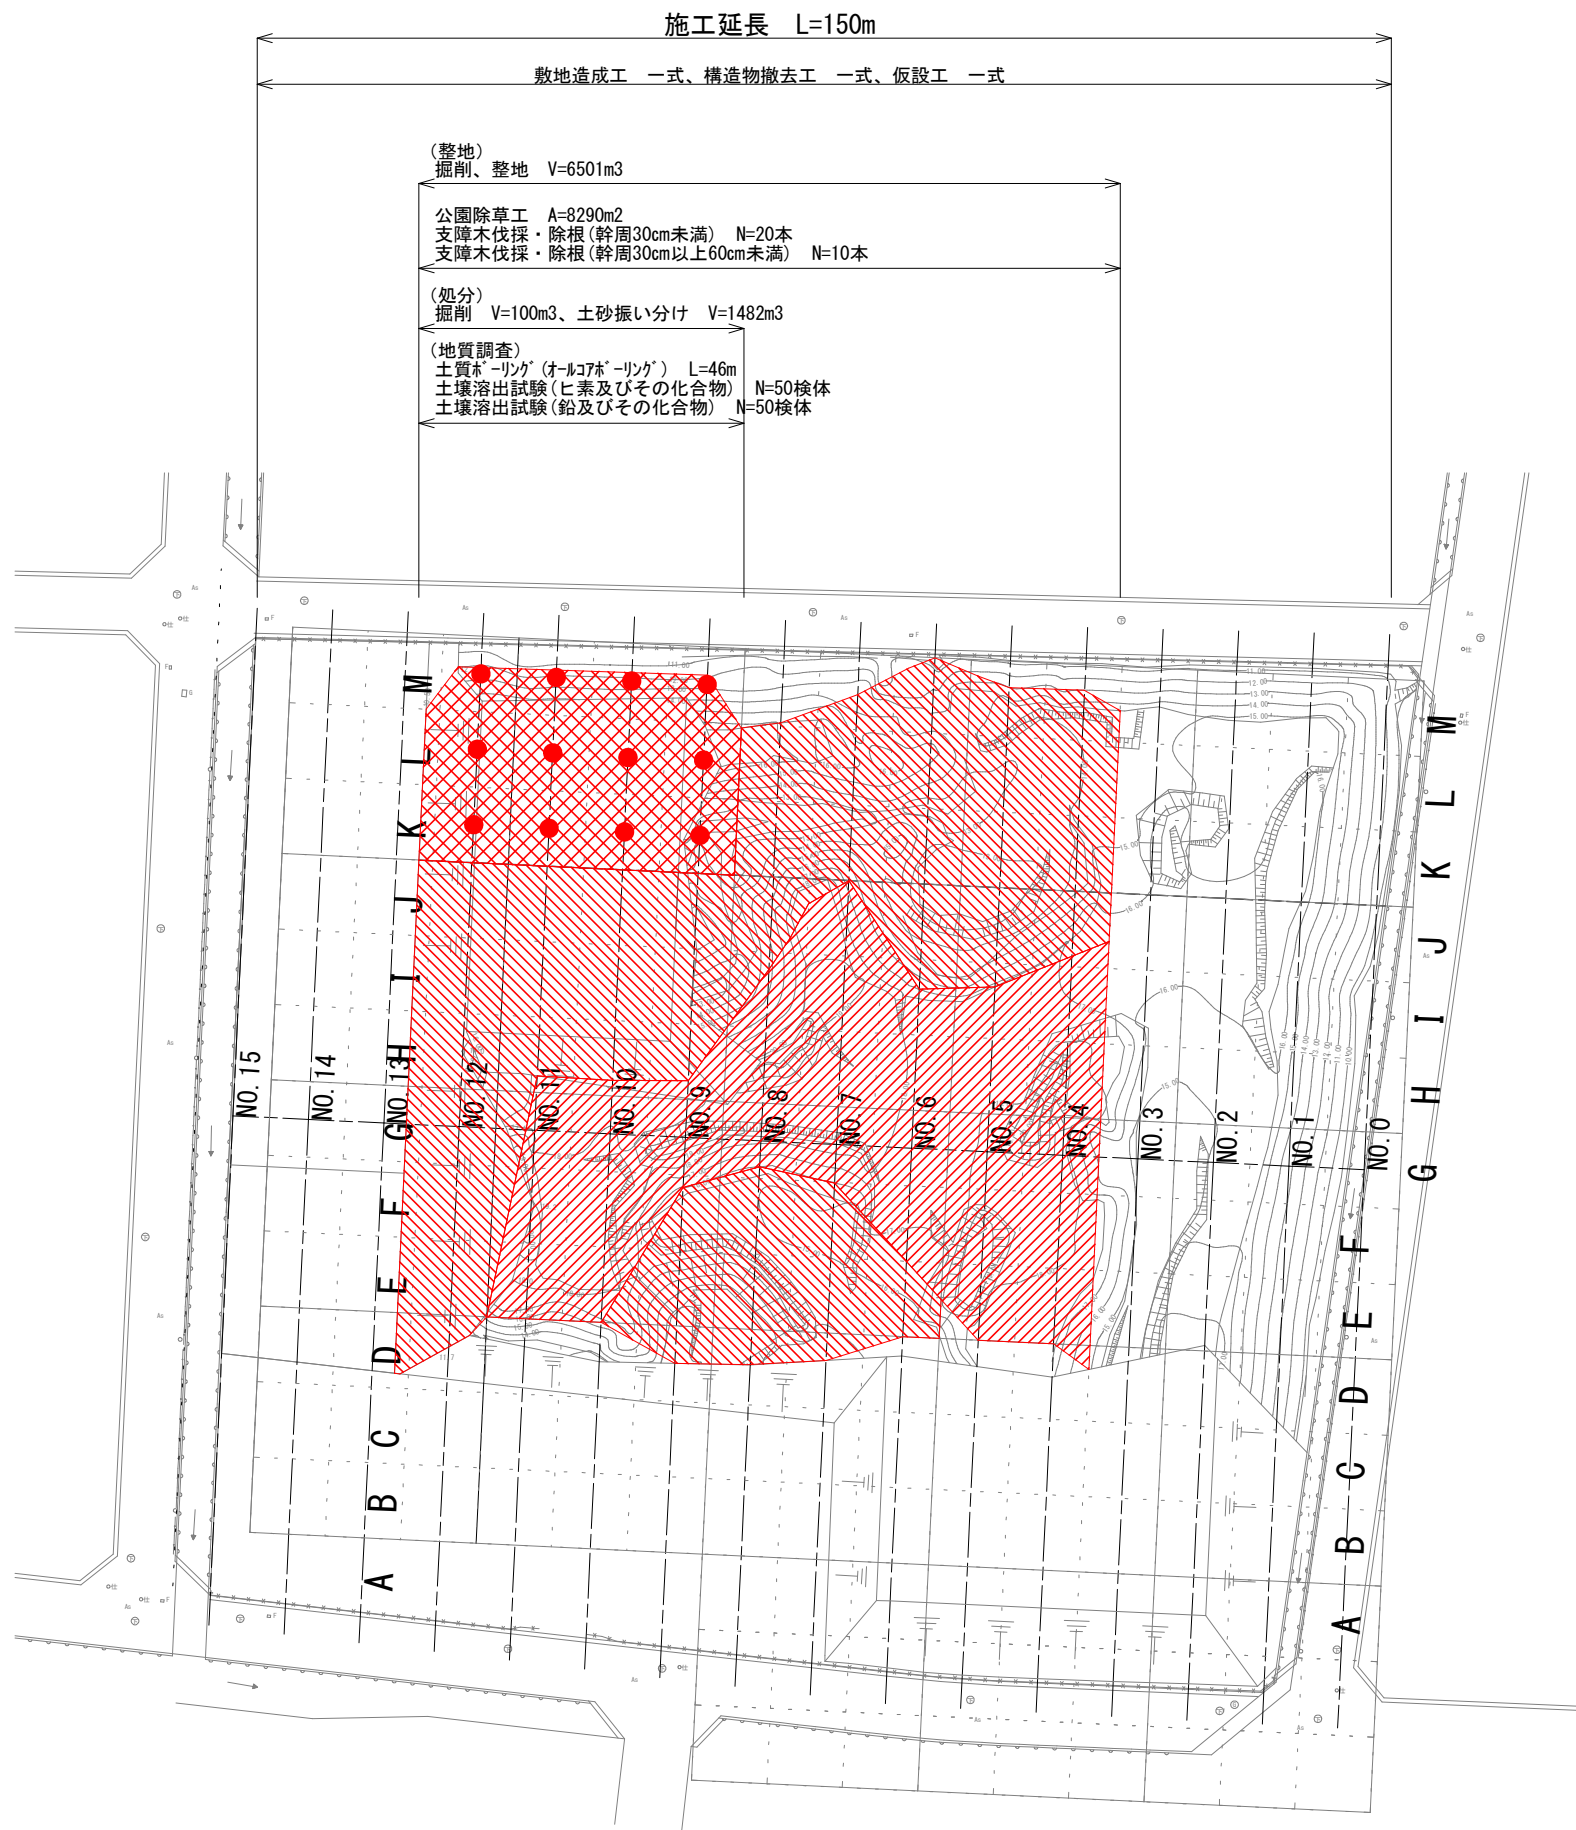


平面図









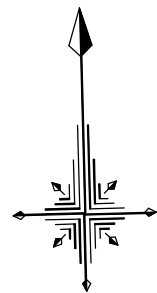


-  : 掘削、土砂振り分け(処分)
-  : 掘削(整地)
-  : 整地
-  : ボーリング(オールコア)、土壌溶出試験

 本工事施工箇所

工事名	伏見西部第三地区 3号公園予定地整地工事(その4)		
工事場所	京都市伏見区横大路下三栢宮ノ後地 地内		
図面名	平面図		
事業年度	令和8年度		
縮尺	1:500	図面番号	1 / 2
京都市建設局都市整備部南部区画整理事務所			

横断面図

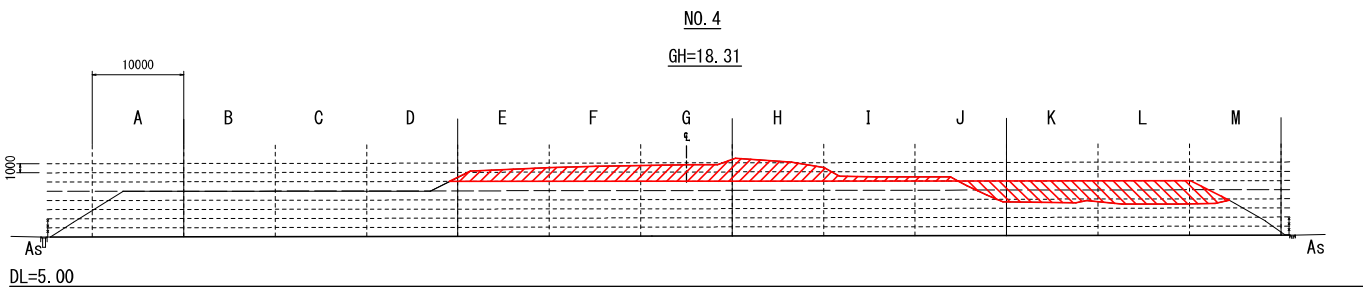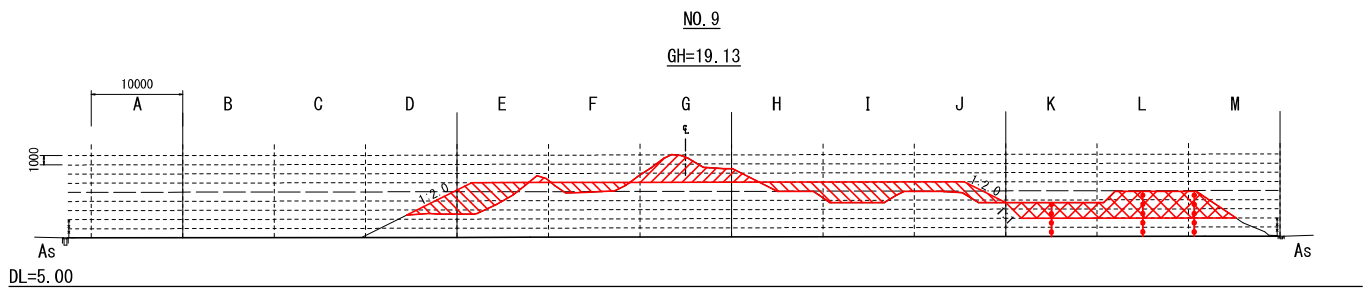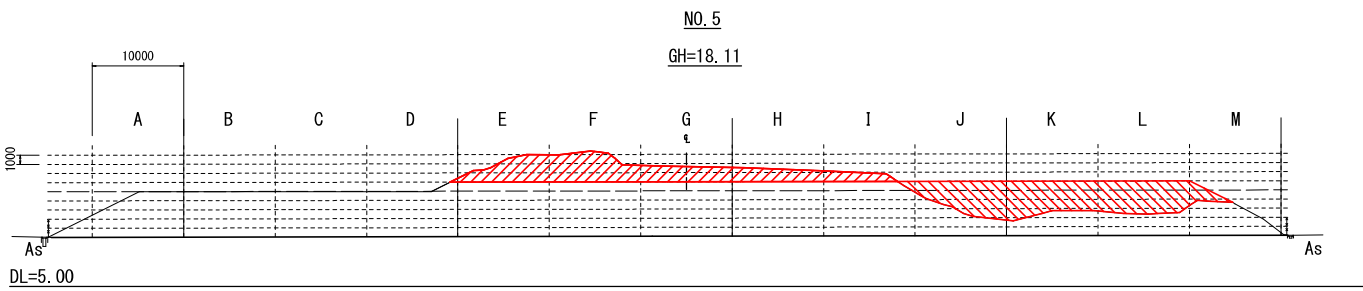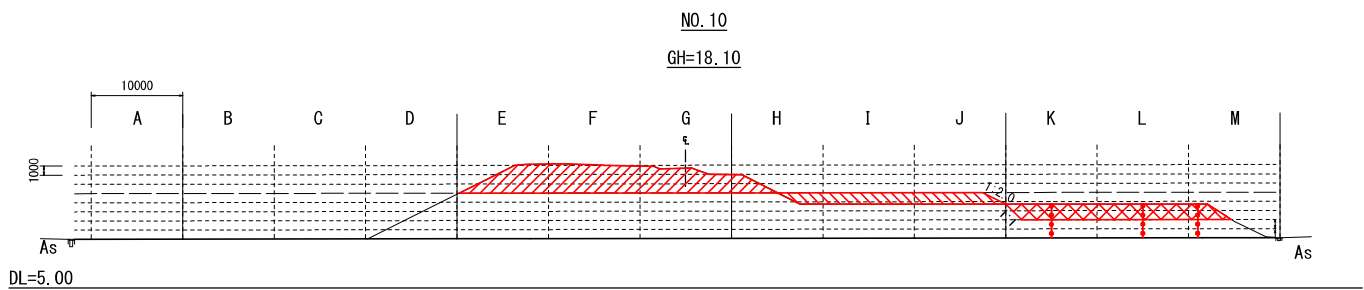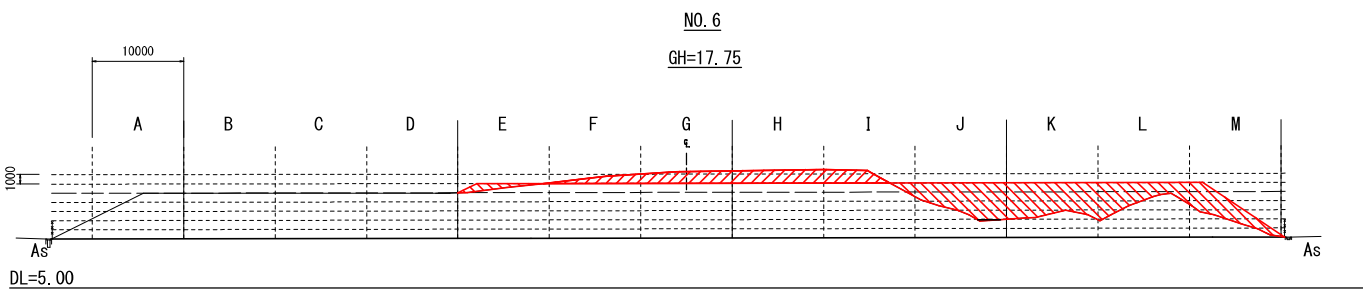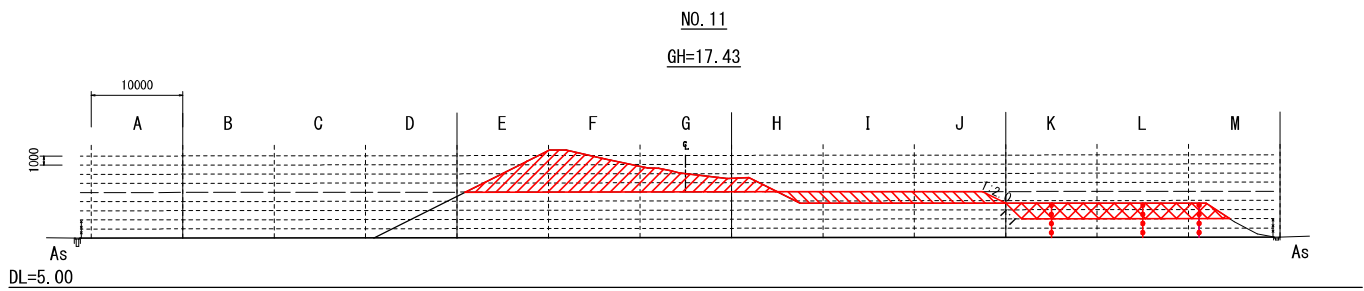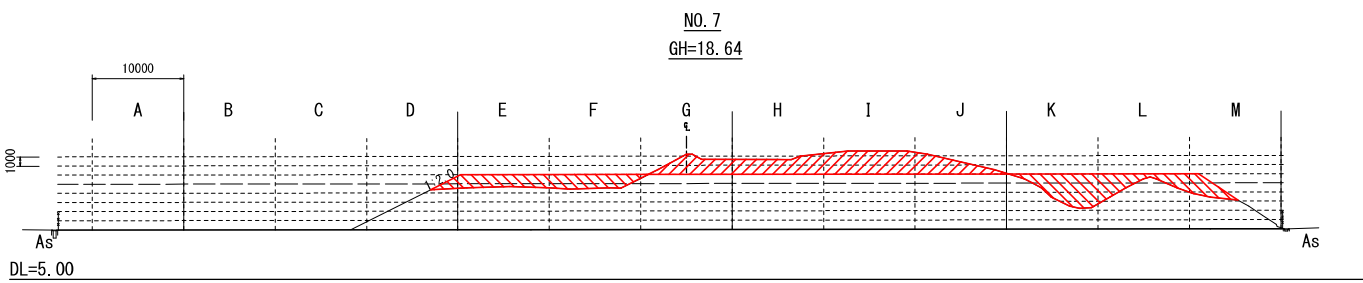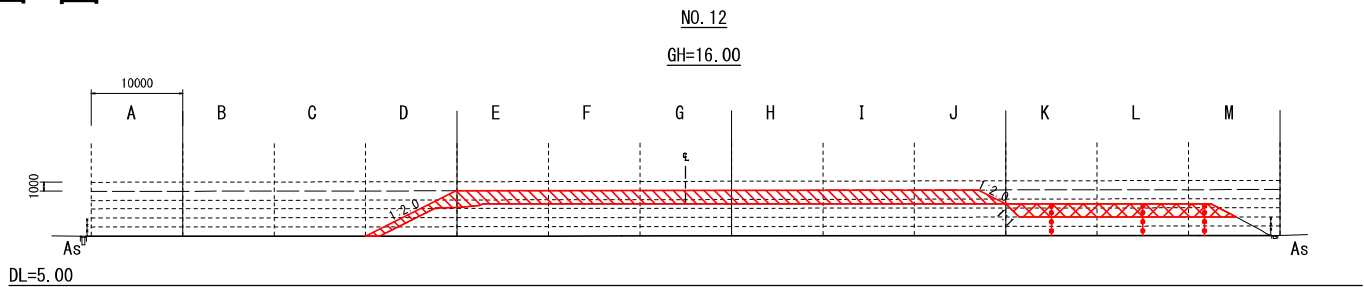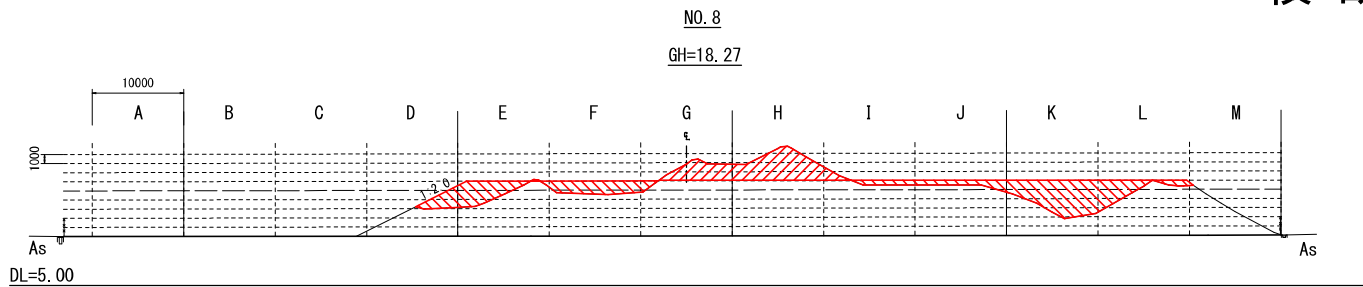

- 掘削、土砂振り分け（処分）
- 掘削（整地）
- 整地
- ボーリング（オールコア）
- 試料採取

工事名	伏見西部第三地区 3号公園予定地整地工事（その4）		
工事場所	京都市伏見区横大路下三ッ宮ノ後他 地内		
図面名	横断面図		
事業年度	令和8年度		
縮尺	1:400	図面番号	2 / 2
京都市建設局都市整備部南部区画整理事務所			