


ネットフェンス L=2.0m
 ネットフェンス基礎 N=1箇所
 門扉 N=1箇所
 門扉基礎 N=2箇所

ネットフェンス L=2.0m
 ネットフェンス基礎 N=1箇所
 門扉 N=1箇所
 門扉基礎 N=2箇所

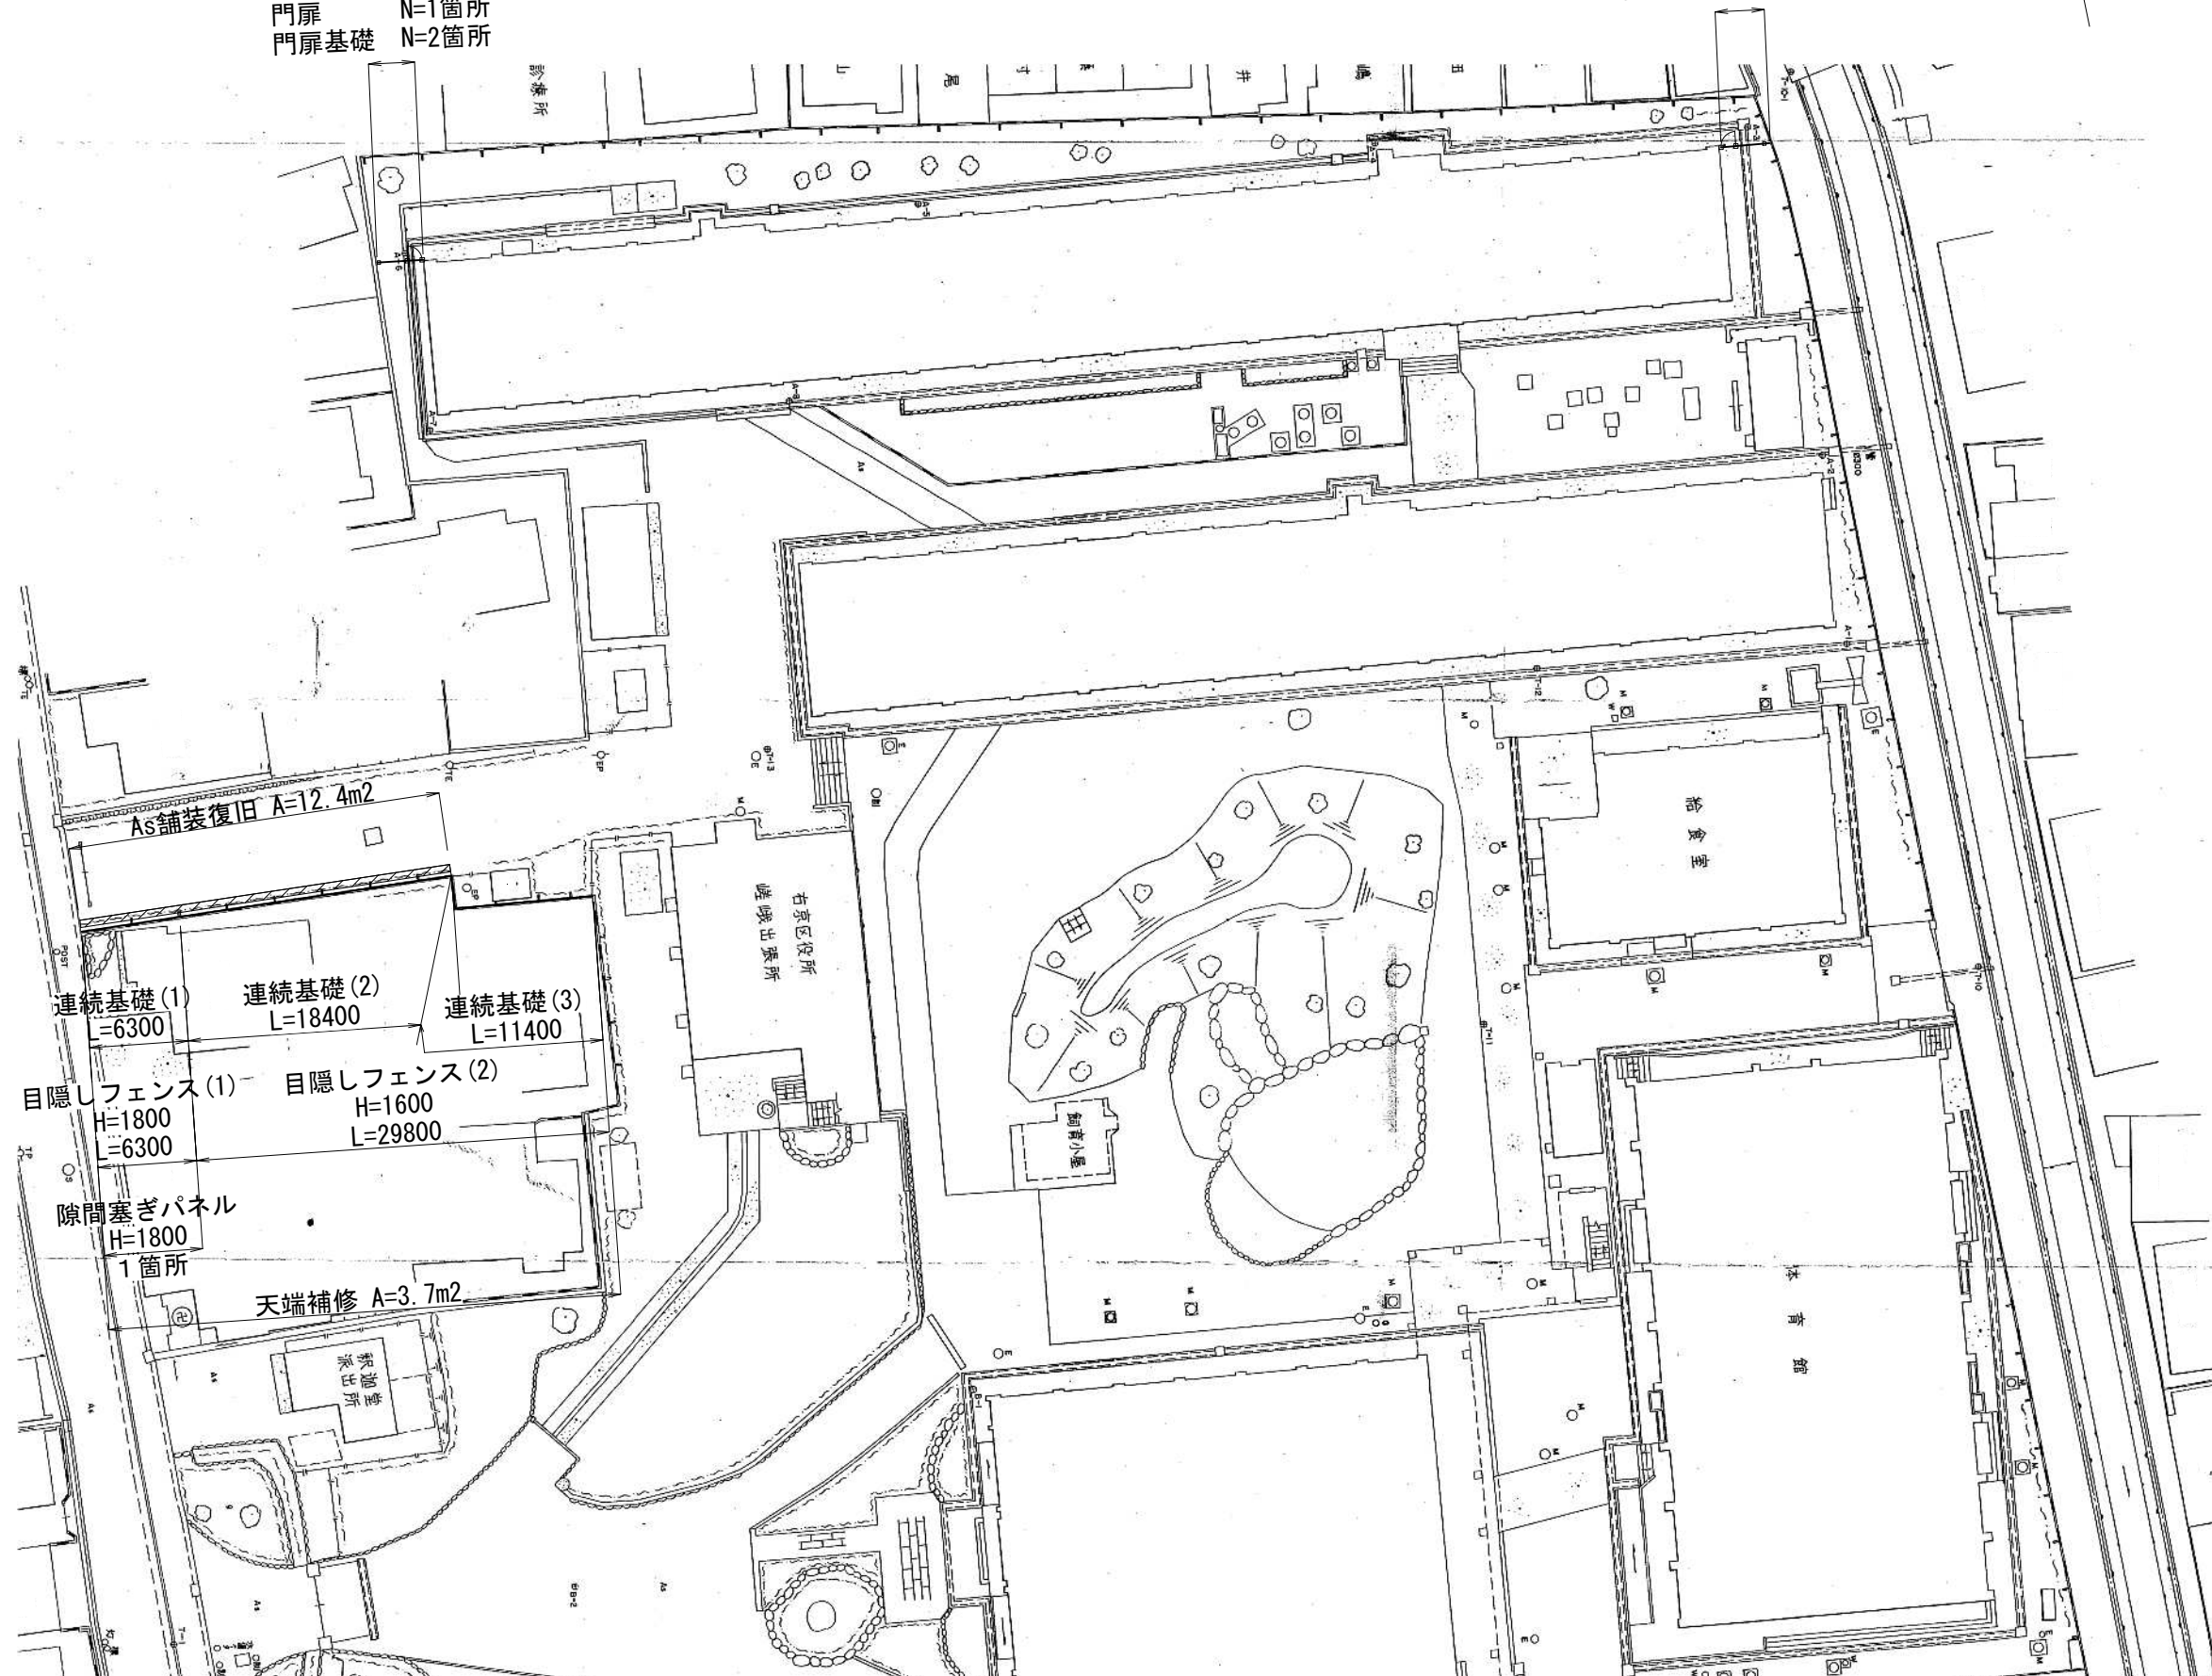


基礎工	数量	施工区分(土工)
連続基礎(1)	6.3m	小規模
連続基礎(2)	18.4m	〃
連続基礎(3)	11.4m	〃




工事名	京都市立嵯峨小学校ブロック塀改修工事		
工事場所	京都市右京区嵯峨釈迦堂大門町35番地の1		
図面名	計画平面図		
事業年度	令和 8 年度		
縮尺	1:250	図面番号	1 / 6
京都市教育委員会教育環境整備室			

計画横断面図 S=1:25


連続基礎(1)

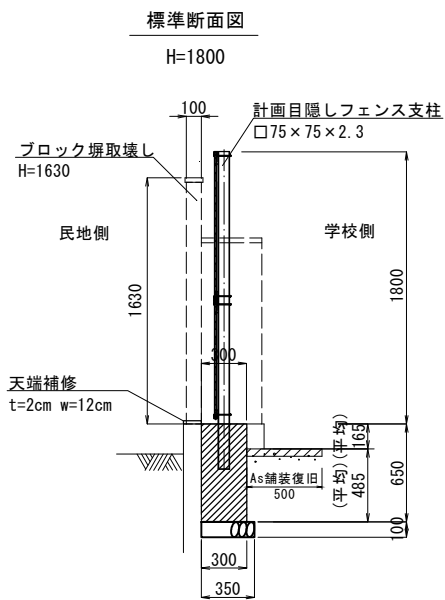

連続基礎(2)

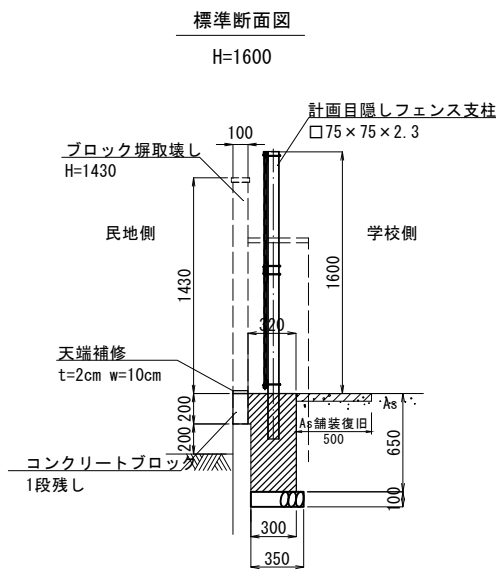

連続基礎(3)

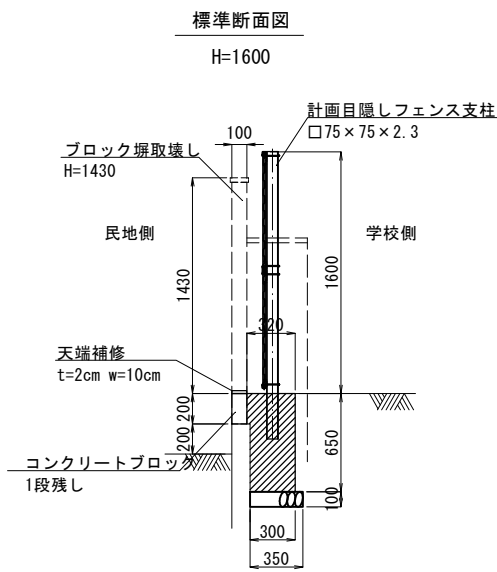


工事名	京都市立嵯峨小学校ブロック塀改修工事		
工事場所	京都市右京区嵯峨釈迦堂大門町35番地の1		
図面名	計画横断面図		
事業年度	令和 8 年度		
縮尺	1:25	図面番号	2 / 6
京都市教育委員会教育環境整備室			

構造詳細図(1)


目隠しフェンス(1) 詳細図 (H=1800)

日鉄建材(株) 目隠しフェンス ステラMK-180 相当品


正面図

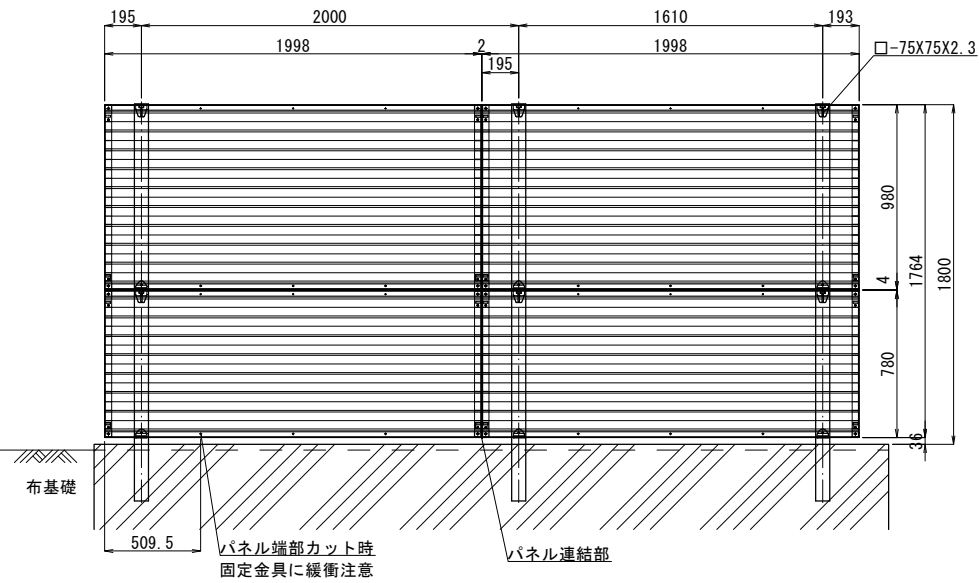


断面図

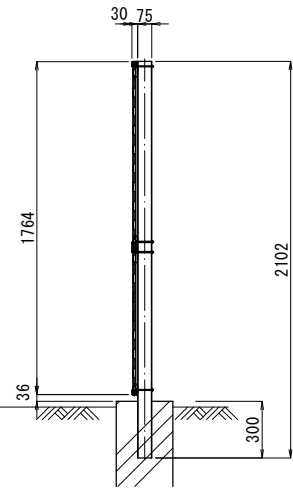

連続基礎(1) 構造図

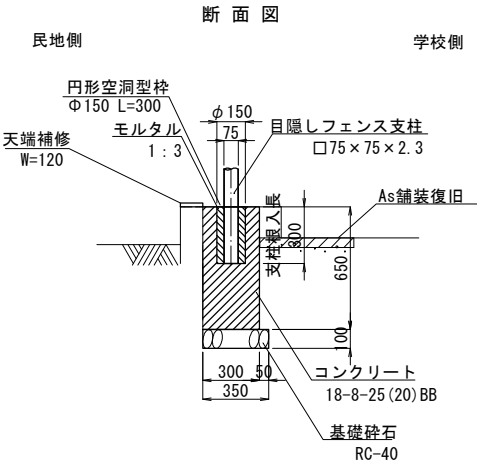


天端補修

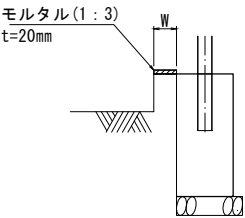


隙間塞ぎパネル

断面図

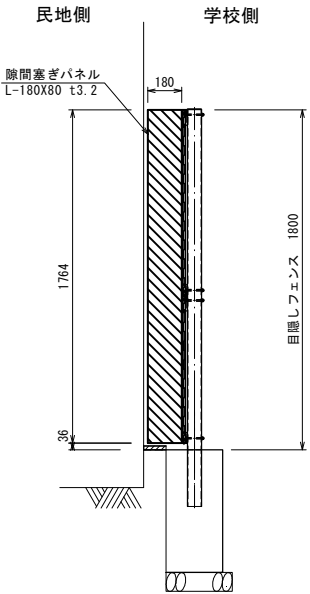


As舗装復旧

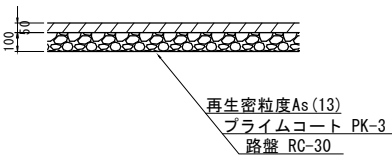


工事名	京都市立嵯峨小学校ブロック塀改修工事		
工事場所	京都市右京区嵯峨釈迦堂大門町35番地の1		
図面名	構造詳細図(1)		
事業年度	令和 8 年度		
縮尺	1:20	図面番号	3 / 6
京都市教育委員会教育環境整備室			

構造詳細図(2)


目隠しフェンス(2) 詳細図 (H=1600)
日鉄建材(株) 目隠しフェンス ステラMK-160 相当品
正面図

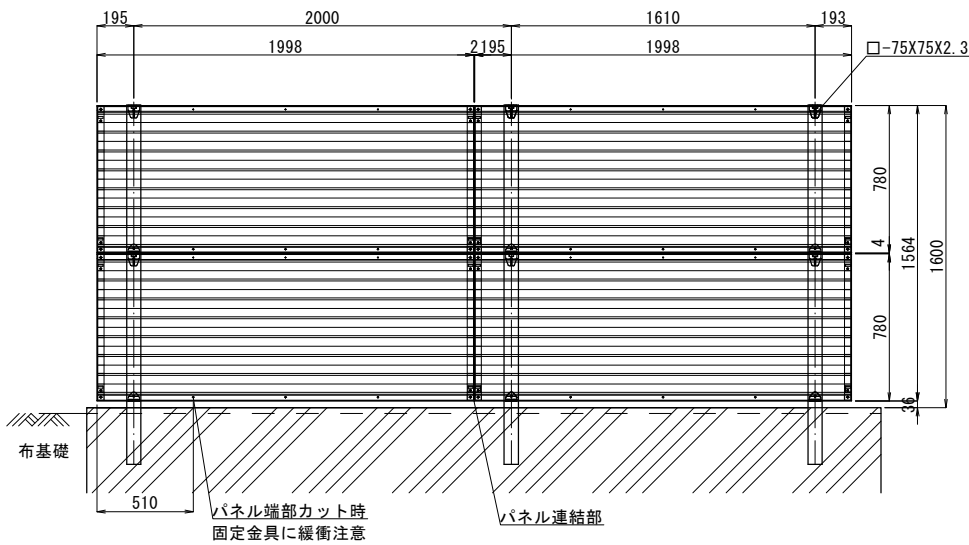

断面図

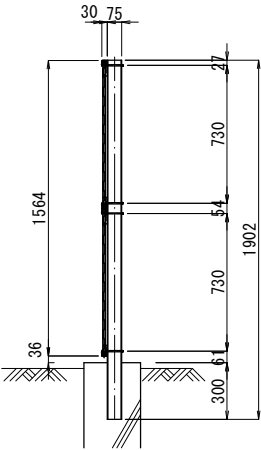


連続基礎(2) 構造図

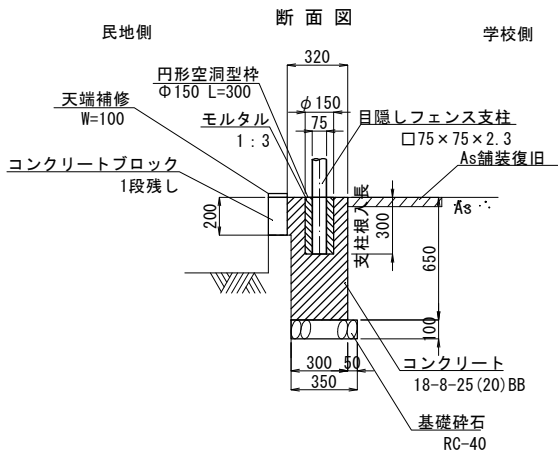


※ 10m毎に目地材(瀝青繊維質目地板t=10mm)を設置すること。

連続基礎(3) 構造図

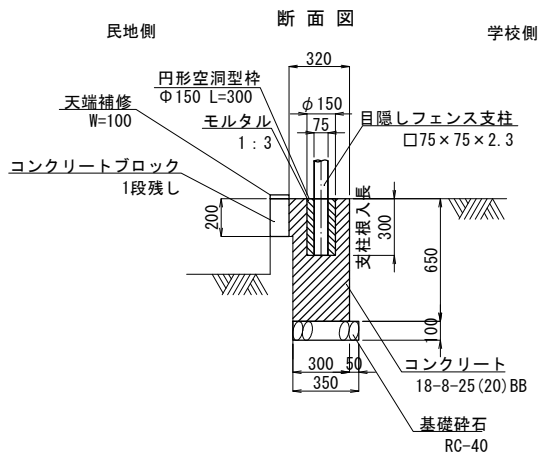


※ 10m毎に目地材(瀝青繊維質目地板t=10mm)を設置すること。

ネットフェンス 詳細図
ネットフェンス基礎 詳細図(独立基礎)

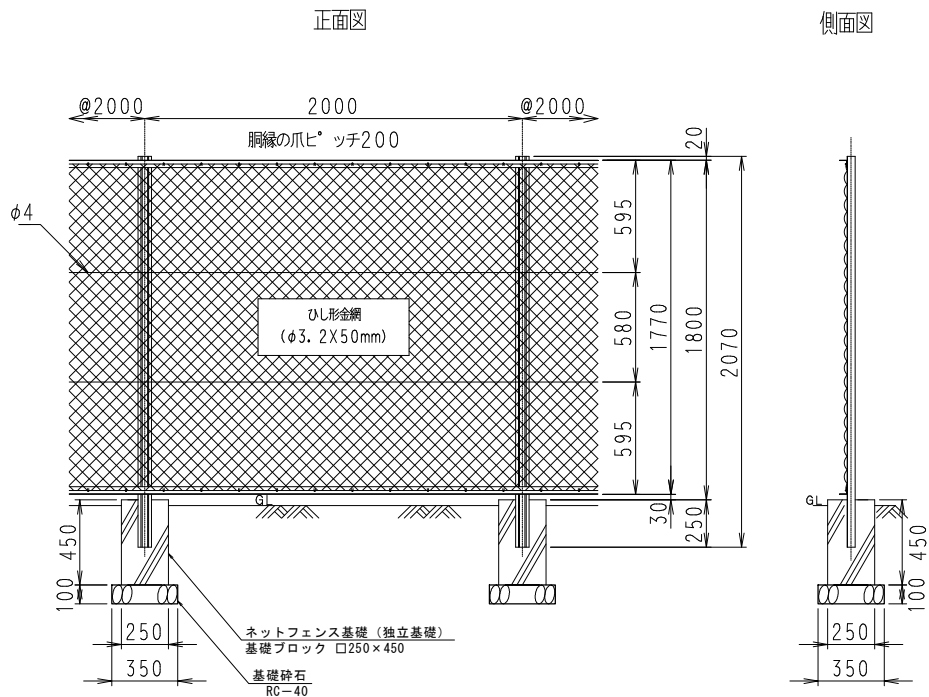


※ネットフェンス及び門扉の規格は以下のとおり
支柱：アングル型、塗装
金網：着色塗装 C-GS3、φ3.2×50mm目

門扉 詳細図 (H=1800)
門扉基礎 詳細図(独立基礎)

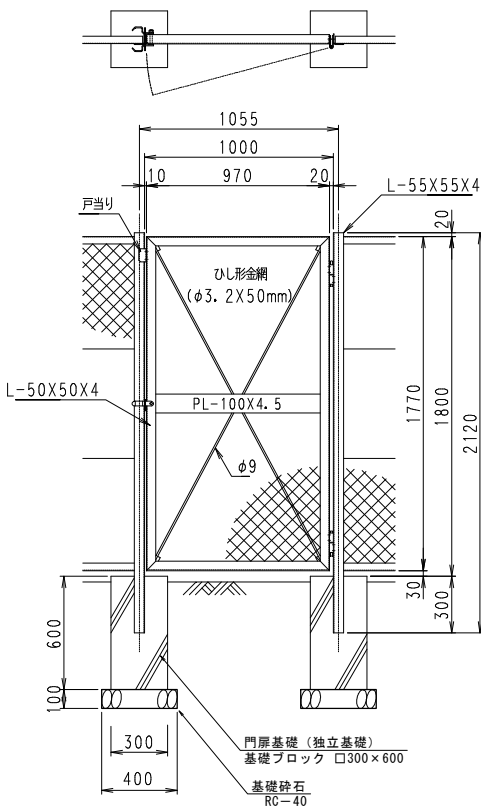

工事名	京都市立嵯峨小学校ブロック塀改修工事		
工事場所	京都市右京区嵯峨釈迦堂大門町35番地の1		
図面名	構造詳細図(2)		
事業年度	令和 8 年度		
縮尺	1:20	図面番号	4 / 6
京都市教育委員会教育環境整備室			

撤去平面図 S=1:250

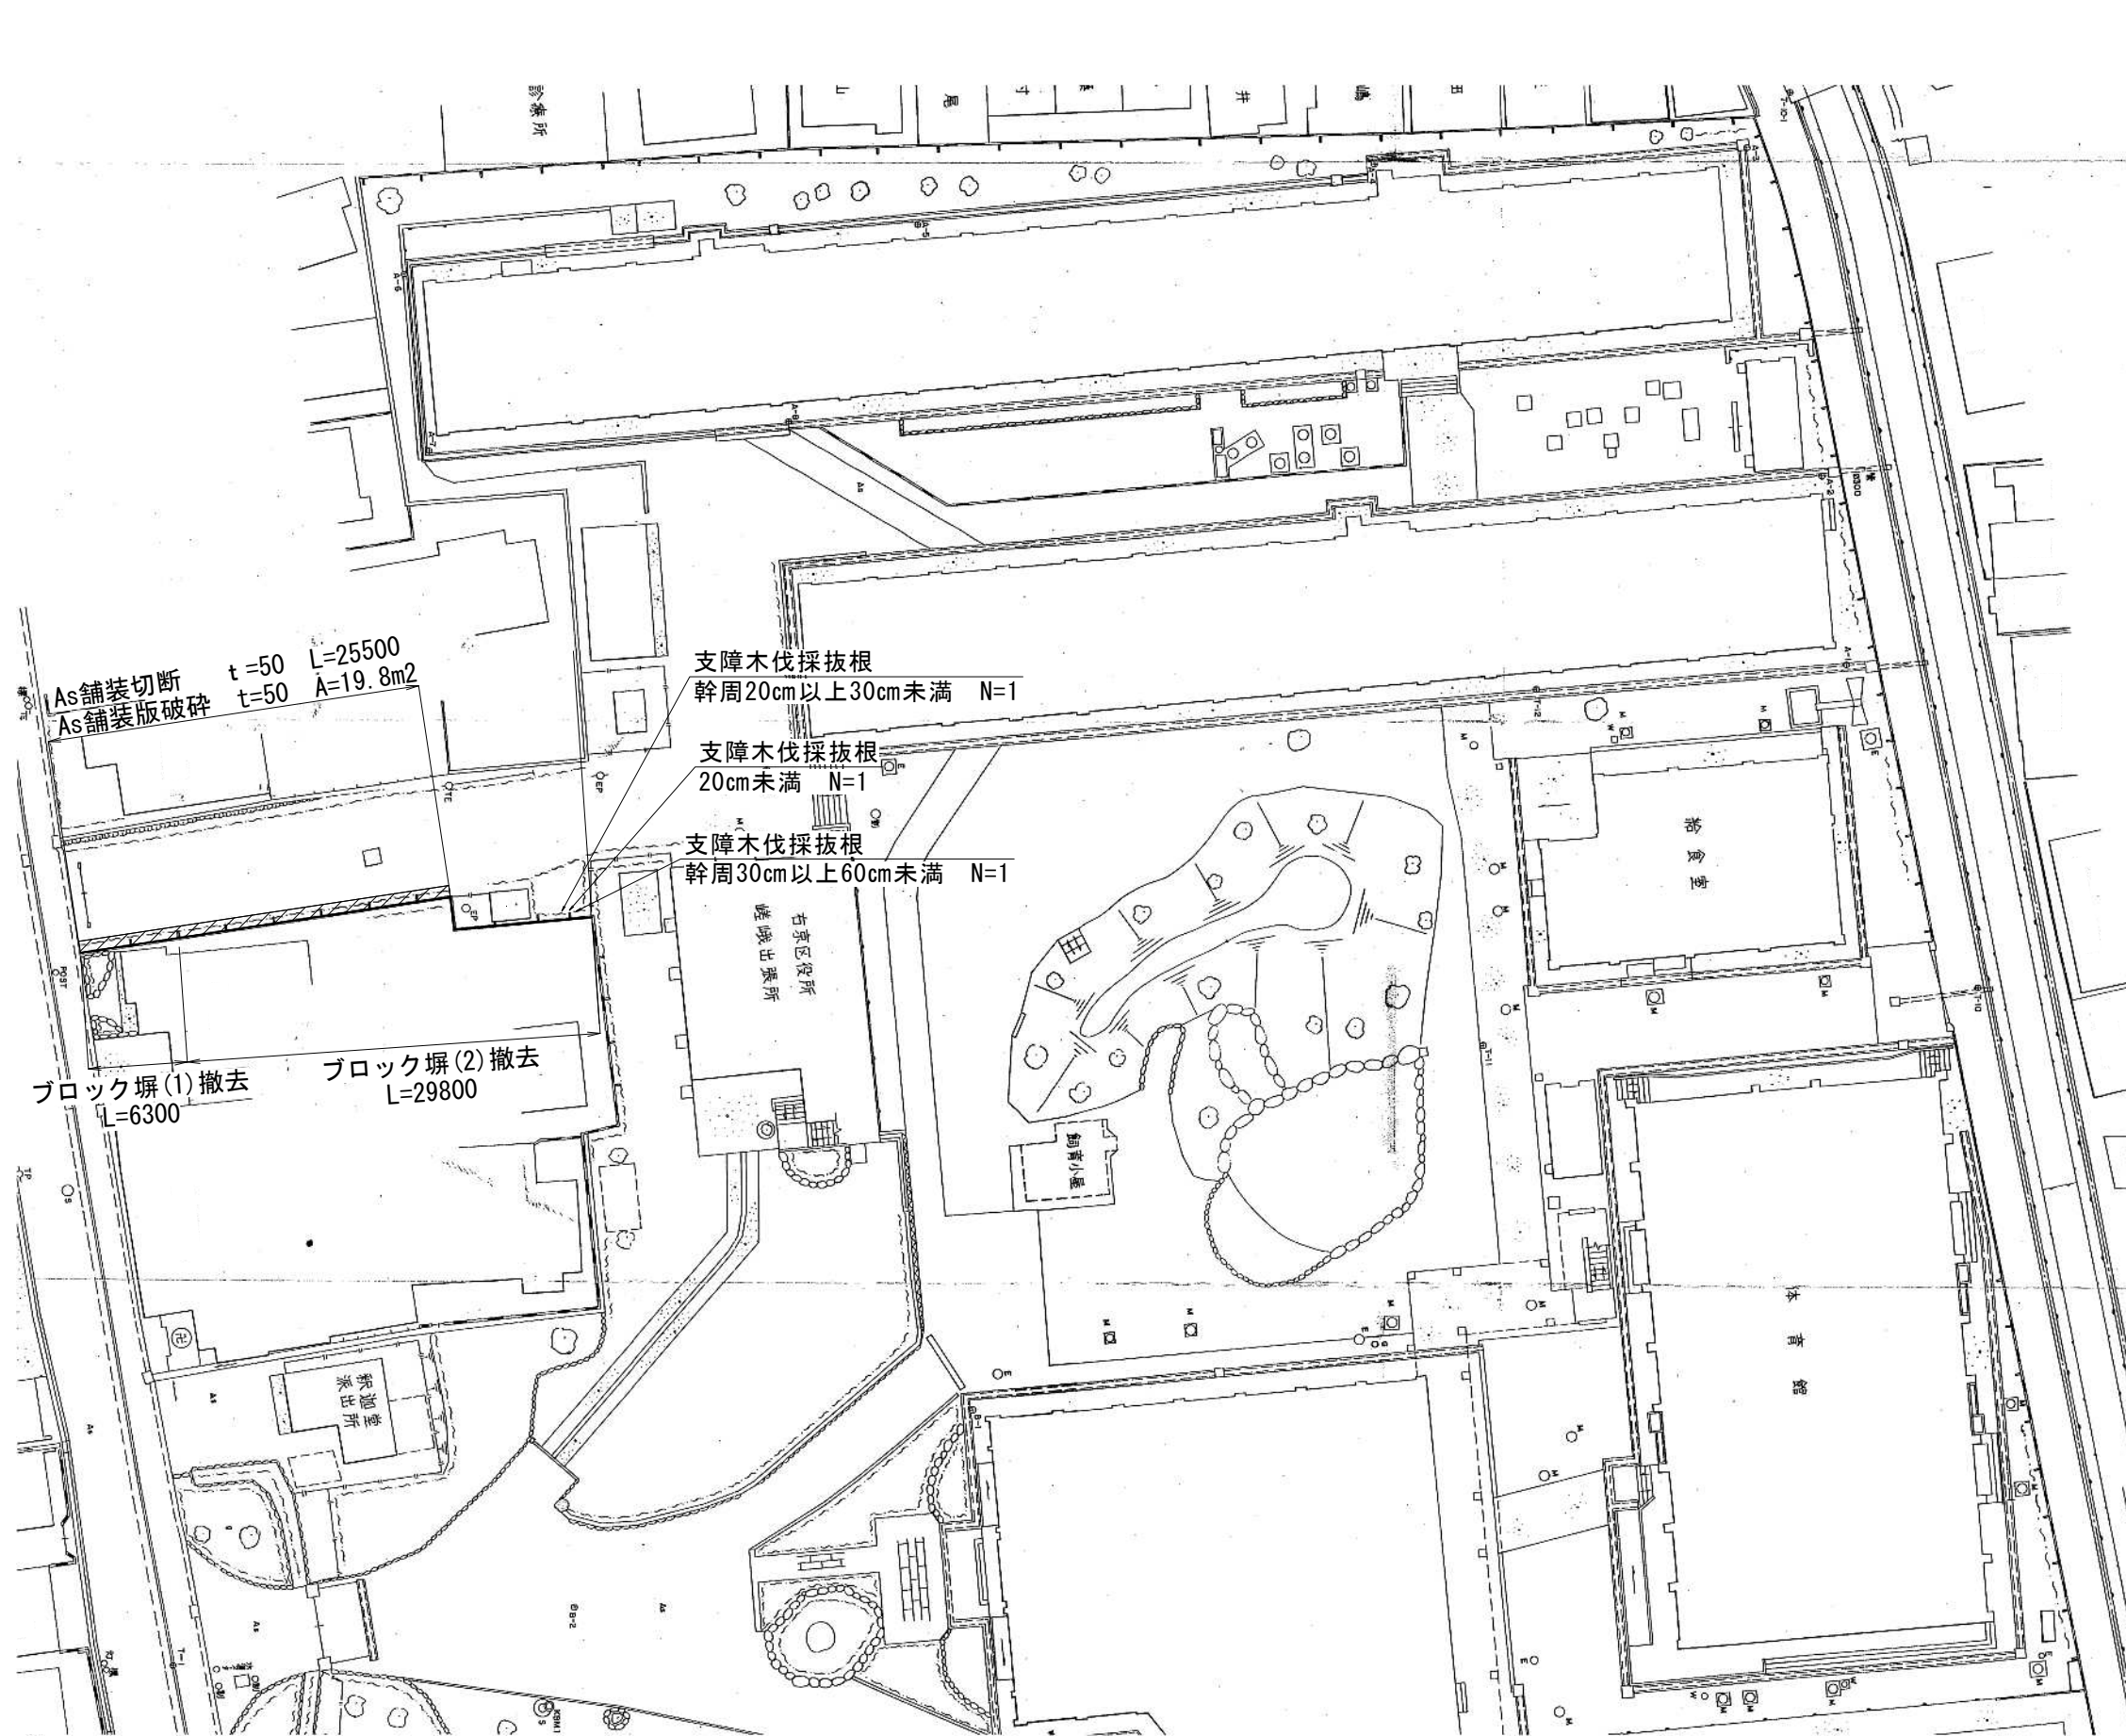

撤去数量表

	延長(m)	撤去高(m)	控壁数(本)	控壁高(m)	施工区分(取壊し)
ブロック塀(1)	6.3	1.63	2	1.23	人力施工
ブロック塀(2)	29.8	1.43	8	1.23	"

伐採 抜根一覧 (本)


規格(幹周)	伐採 抜根
20cm未満	1
20cm以上30cm未満	1
30cm以上60cm未満	1

工 事 名	京都市立嵯峨小学校ブロック塀改修工事				
工事場所	京都市右京区嵯峨釈迦堂大門町35番地の1				
図面名	撤去平面図				
事業年度	令和 8 年度				
縮 尺	1:250	図面番号	5 / 6		
京都市教育委員会教育環境整備室					

撤去構造図


ブロック塀(1)

標準断面図

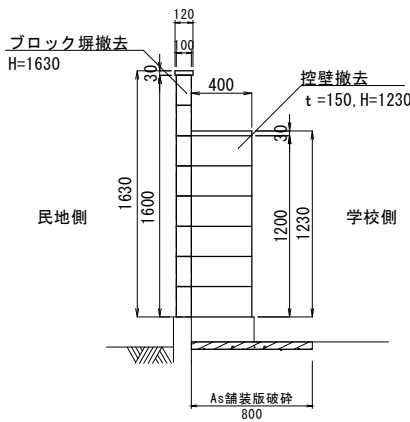

ブロック塀(2)

標準断面図

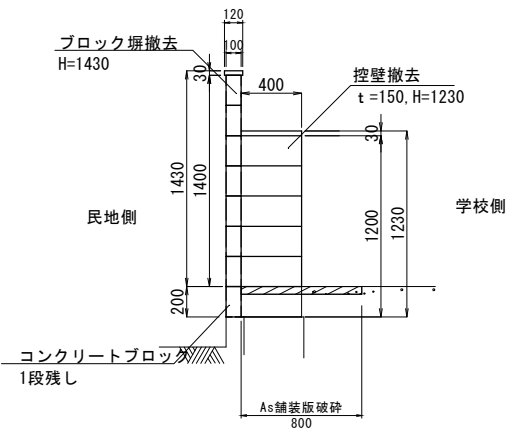

工事名	京都市立嵯峨小学校ブロック塀改修工事		
工事場所	京都市右京区嵯峨釈迦堂大門町35番地の1		
図面名	撤去構造図		
事業年度	令和 8 年度		
縮尺	1:25	図面番号	6 / 6
京都市教育委員会教育環境整備室			