


工事起点
No. 0

平面図 (1)

(1 工 区)

工事延長 L=233. 7m

工事終点
No. 11+13. 7m

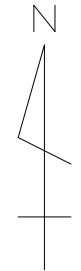

舗装工 一式, 排水構造物工 一式, 区画線工 一式


舗装打換え (表層) A=1262. 2m2

舗装打換え A=320. 8m2

路面切削 A=676. 6m2

舗装打換え A=264. 8m2



側溝蓋撤去・設置 N=10枚

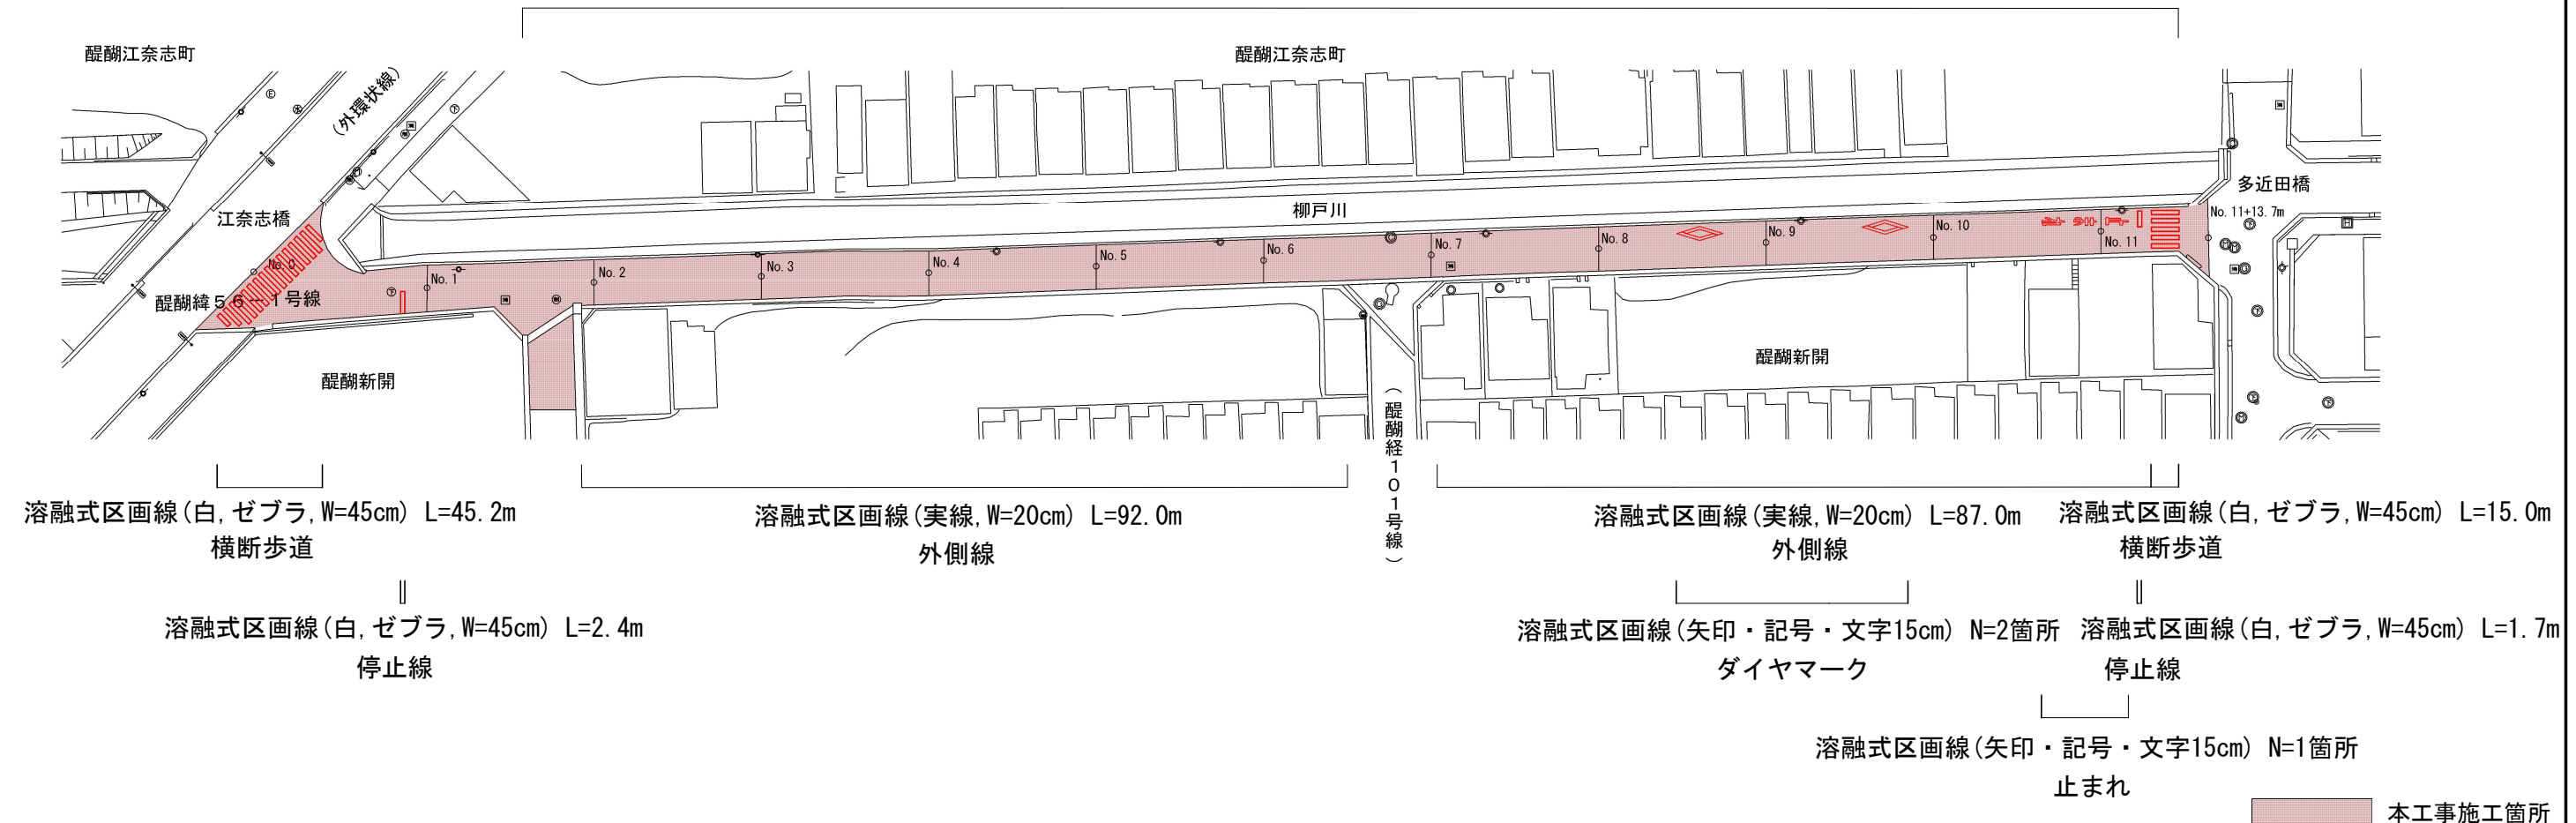

工 事 名	舗装道補修工事 (醍醐緯56-1号線他)		
工事場所	京都市伏見区醍醐江奈志町他 地内		
図 面 名	平面図 (1)		
事業年度	令和 8 年度		
縮 尺	1 : 800	図面番号	1 / 8
京都市建設局土木管理部伏見土木みどり事務所			

平 面 図 (2)

(2 工 区)

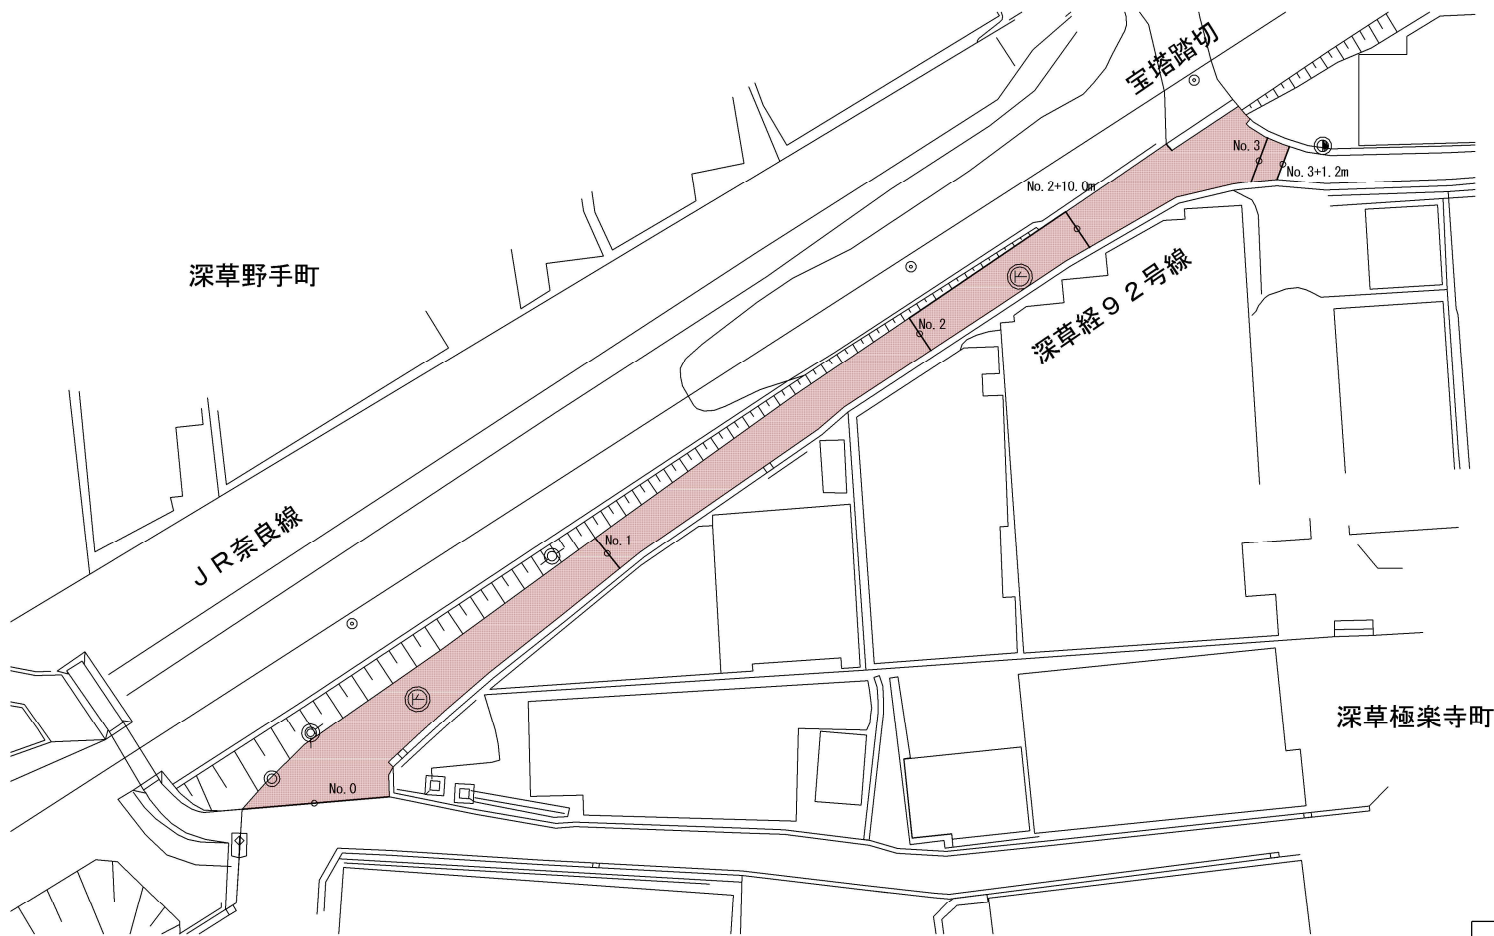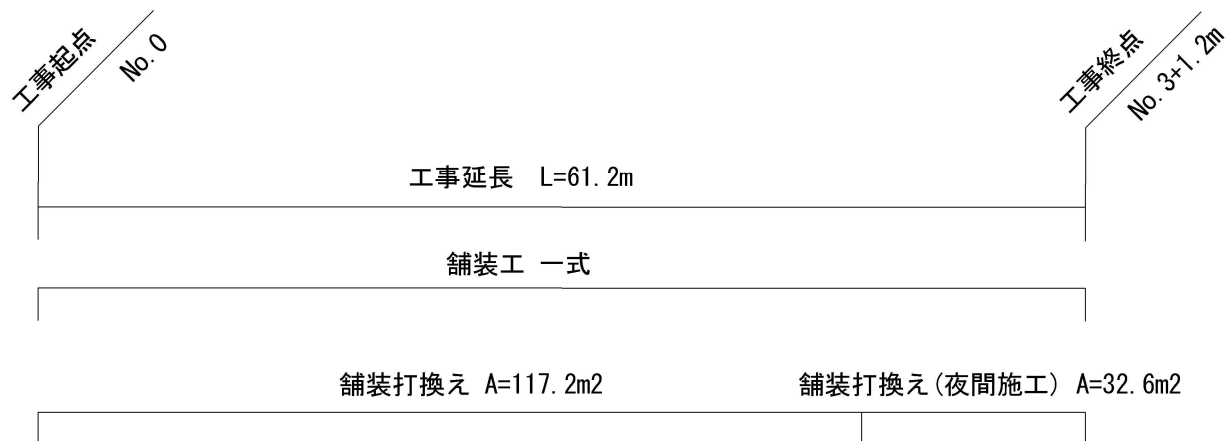

本工事施工箇所

工 事 名	舗装道補修工事(醍醐緯56-1号線他)		
工事場所	京都市伏見区醍醐江奈志町他 地内		
図 面 名	平面図(2)		
事業年度	令和8年度		
縮 尺	1:400	図面番号	2 / 8
京都市建設局土木管理部伏見土木みどり事務所			

平 面 図 (3)

(3 工 区)

工事起点
No. 0

工事終点
No. 5+1.8m

工事延長 L=101.8m

舗装工 一式, 防護柵工 一式

舗装打換え A=277.8m²

舗装打換え A=42.8m²

転落防止柵撤去・設置 L=32.0m

(小栗栖経39号線)

桃山経1号線

桃山町山ノ下


(小栗栖六地藏線)

本工事施工箇所

工 事 名	舗装道補修工事(醍醐緯56-1号線他)		
工事場所	京都市伏見区醍醐江奈志町他 地内		
図 面 名	平面図(3)		
事業年度	令和8年度		
縮 尺	1:400	図面番号	3 / 8
京都市建設局土木管理部伏見土木みどり事務所			

平 面 図 (4)

(4 工 区)

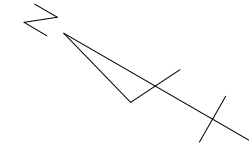

工事起点
No. 0

工事終点
No. 15+15.5m

工事延長 L=315.5m

舗装工 一式

舗装打換え A=968.6m²

向島東定請

向島里0179号

(向島緯0200号線)

(向島緯111号線)

本工事施工箇所


工 事 名	舗装道補修工事(醍醐緯56-1号線他)		
工事場所	京都市伏見区醍醐江奈志町他 地内		
図 面 名	平面図(4)		
事業年度	令和8年度		
縮 尺	1:1000	図面番号	4 / 8
京都市建設局土木管理部伏見土木みどり事務所			

標準横断面図(1)

(1工区)


No. 2

4850

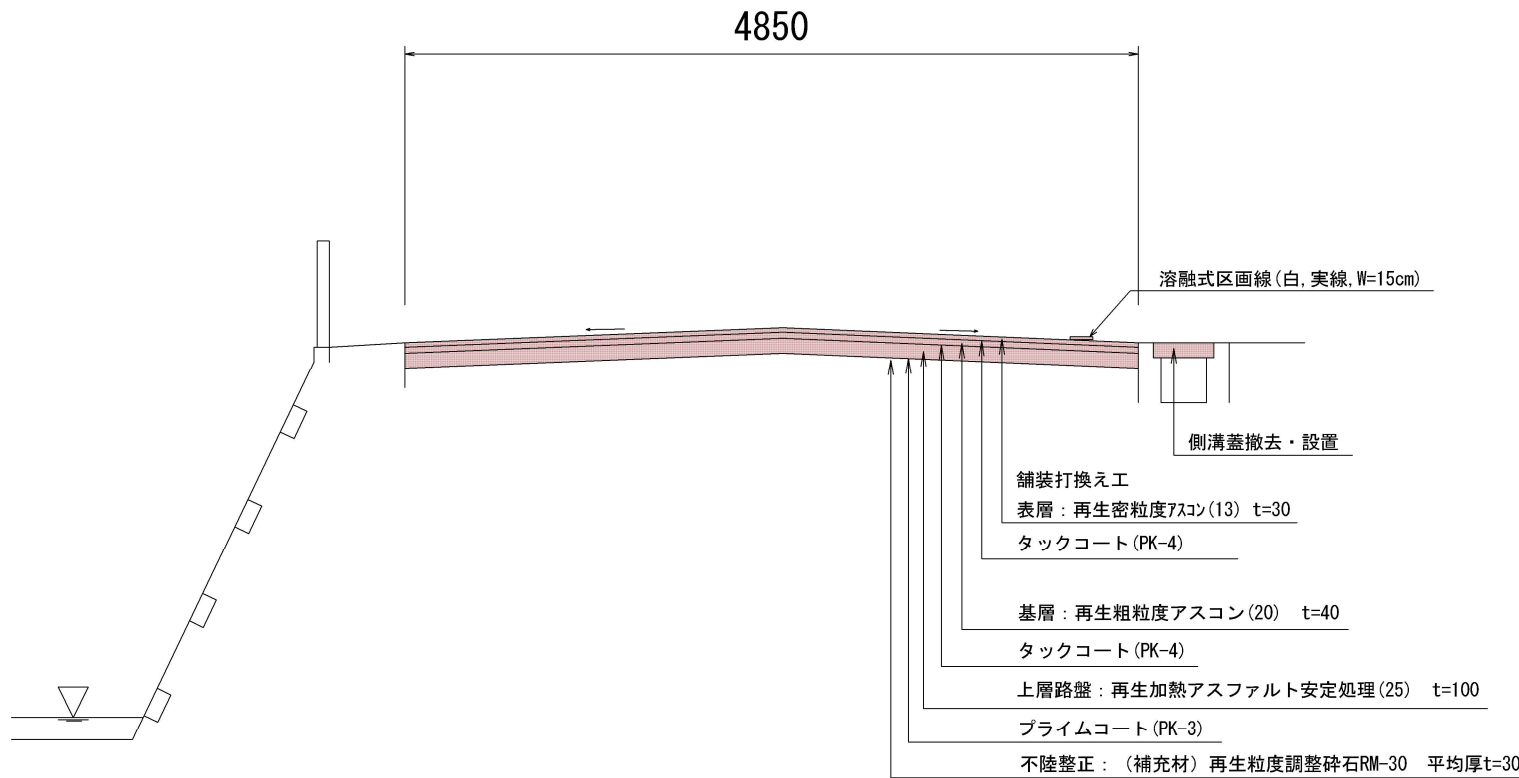

No. 8

4800

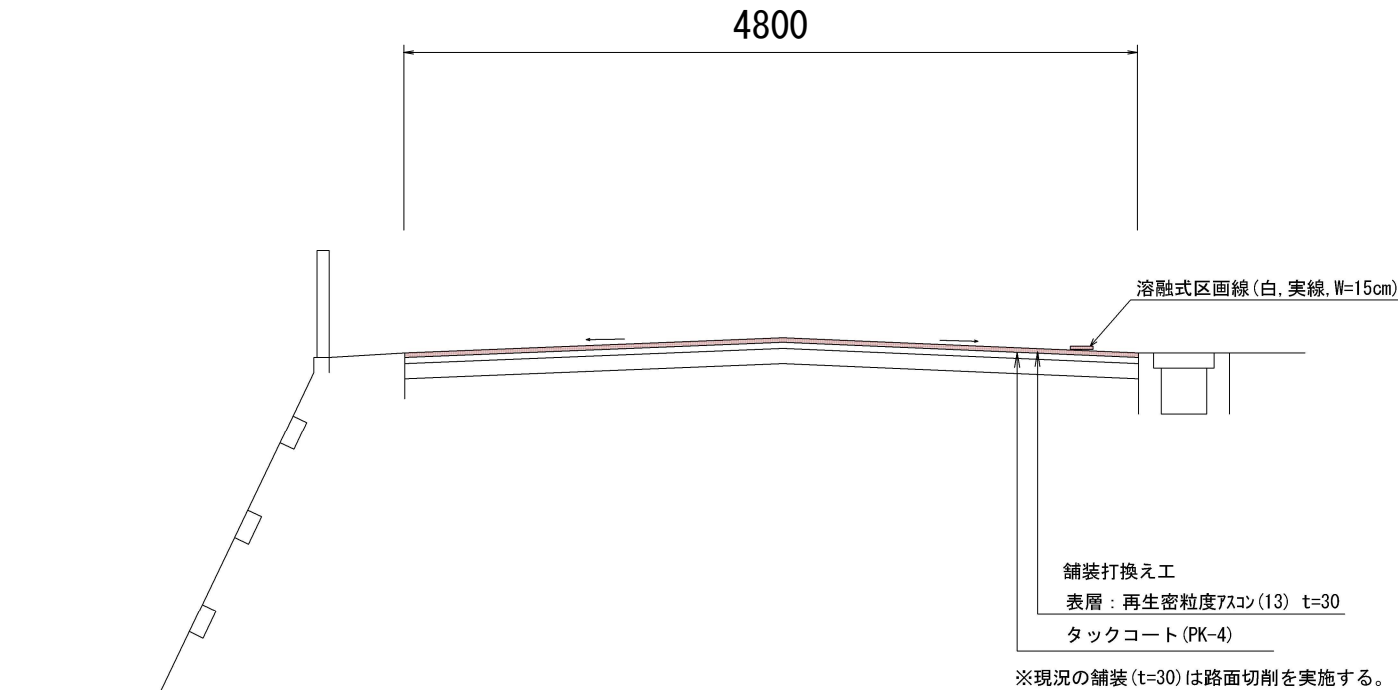

本工事施工箇所

工 事 名	舗装道補修工事((醍醐緯56-1号線他)		
工事場所	京都市伏見区醍醐江奈志町他 地内		
図 面 名	標準横断面図(1)		
事業年度	令和8年度		
縮 尺	1:50	図面番号	5 / 8
京都市建設局土木管理部伏見土木みどり事務所			

標準横断面図（2）

（ 2 工 区 ， 3 工 区 ， 4 工 区 ）

2工区

No. 1

1950

舗装打替え工
表層：再生密粒度7スコン(13) t=40
タックコート(PK-4)
基層：再生粗粒度アスコン(20) t=50
プライムコート(PK-3)
不陸整正：（補充材）再生粒度調整碎石RM-30 平均厚t=30

3工区

No. 3

4600

横断防止柵

舗装打替え工
表層：再生密粒度7スコン(13) t=40
タックコート(PK-4)
基層：再生粗粒度アスコン(20) t=50
プライムコート(PK-3)
不陸整正：（補充材）再生粒度調整碎石RM-30 平均厚t=30

4工区

No. 12

3100

舗装打替え工
表層：再生密粒度7スコン(20) t=50
プライムコート(PK-3)
不陸整正：（補充材）再生粒度調整碎石RM-30 平均厚t=30


本工事施工箇所

工 事 名	舗装道補修工事（(醍醐緯56-1号線他)		
工事場所	京都市伏見区醍醐江奈志町他 地内		
図 面 名	標準横断面図(2)		
事業年度	令和8年度		
縮 尺	1:50	図面番号	6 / 8
京都市建設局土木管理部伏見土木みどり事務所			


構造図(1)

舗装構成図 S=1:20

舗装打換え工(1工区)

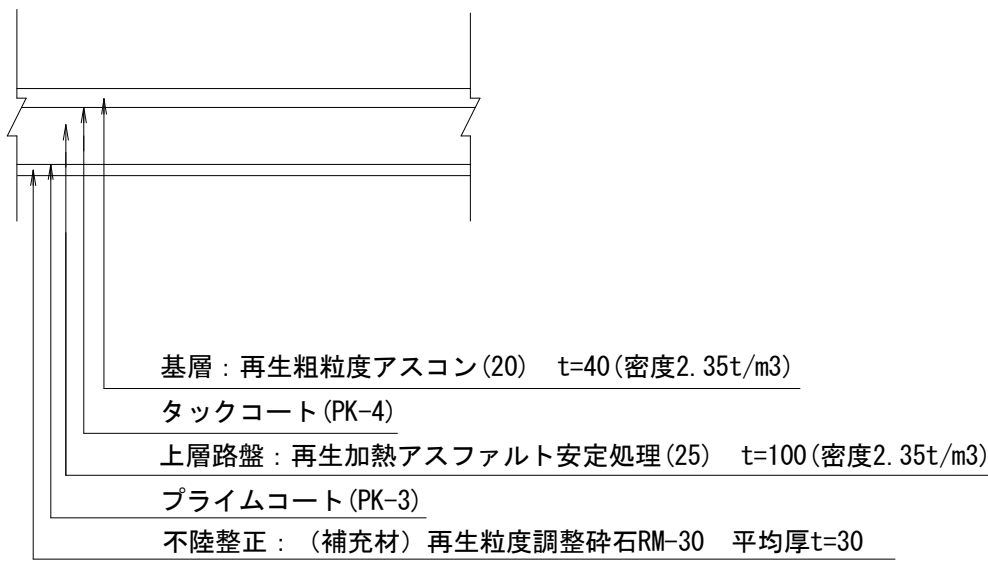


舗装打換え工(1工区)

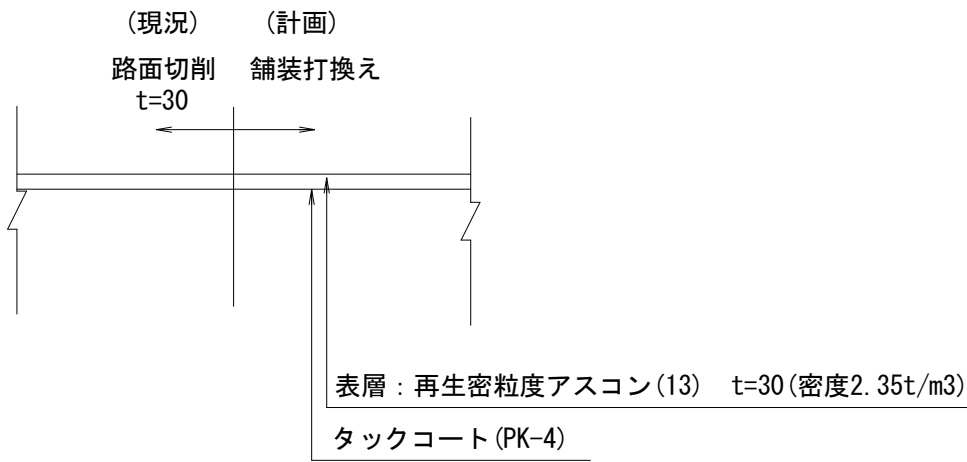


区画線工 概念図


熔融式区画線

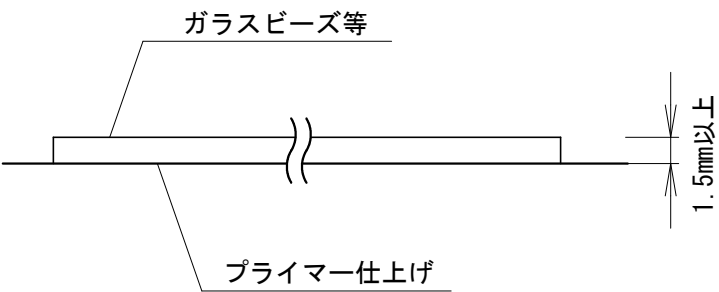

舗装打換え工(2工区,3工区)

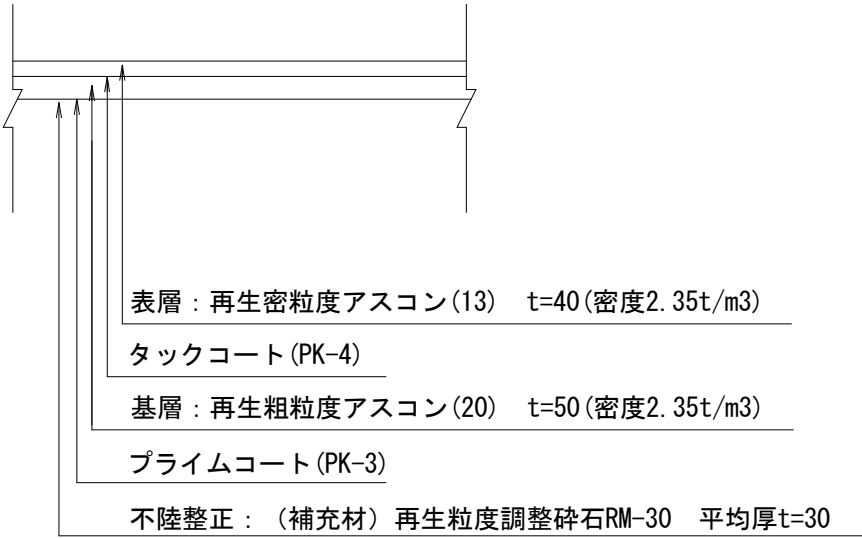

舗装打換え工(4工区)

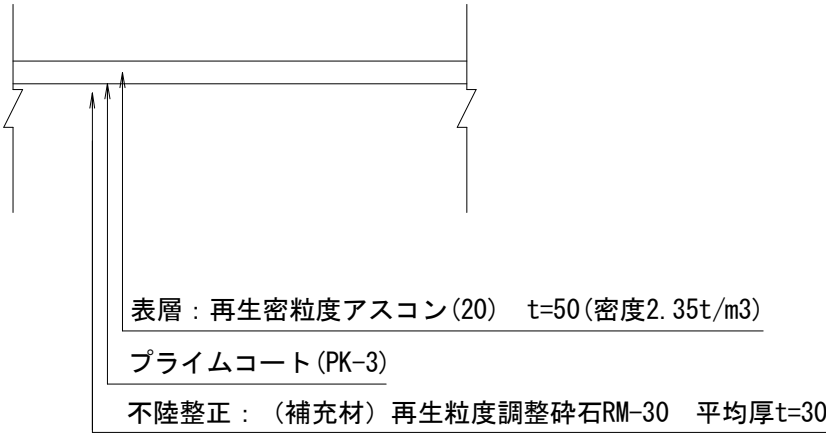


※品質の規格は共通仕様書を参照すること。
※塗料の規格はJIS K5665 3種1号(ガラスビーズの含有量15~18%)とする。


工 事 名	舗装道補修工事((醍醐緯56-1号線他)		
工事場所	京都市伏見区醍醐江奈志町他 地内		
図 面 名	構造図(1)		
事業年度	令和8年度		
縮 尺	1:50	図面番号	7 / 8
京都市建設局土木管理部伏見土木みどり事務所			

構造図(2)

転落防止柵(コンクリート建込タイプ) S=1:20

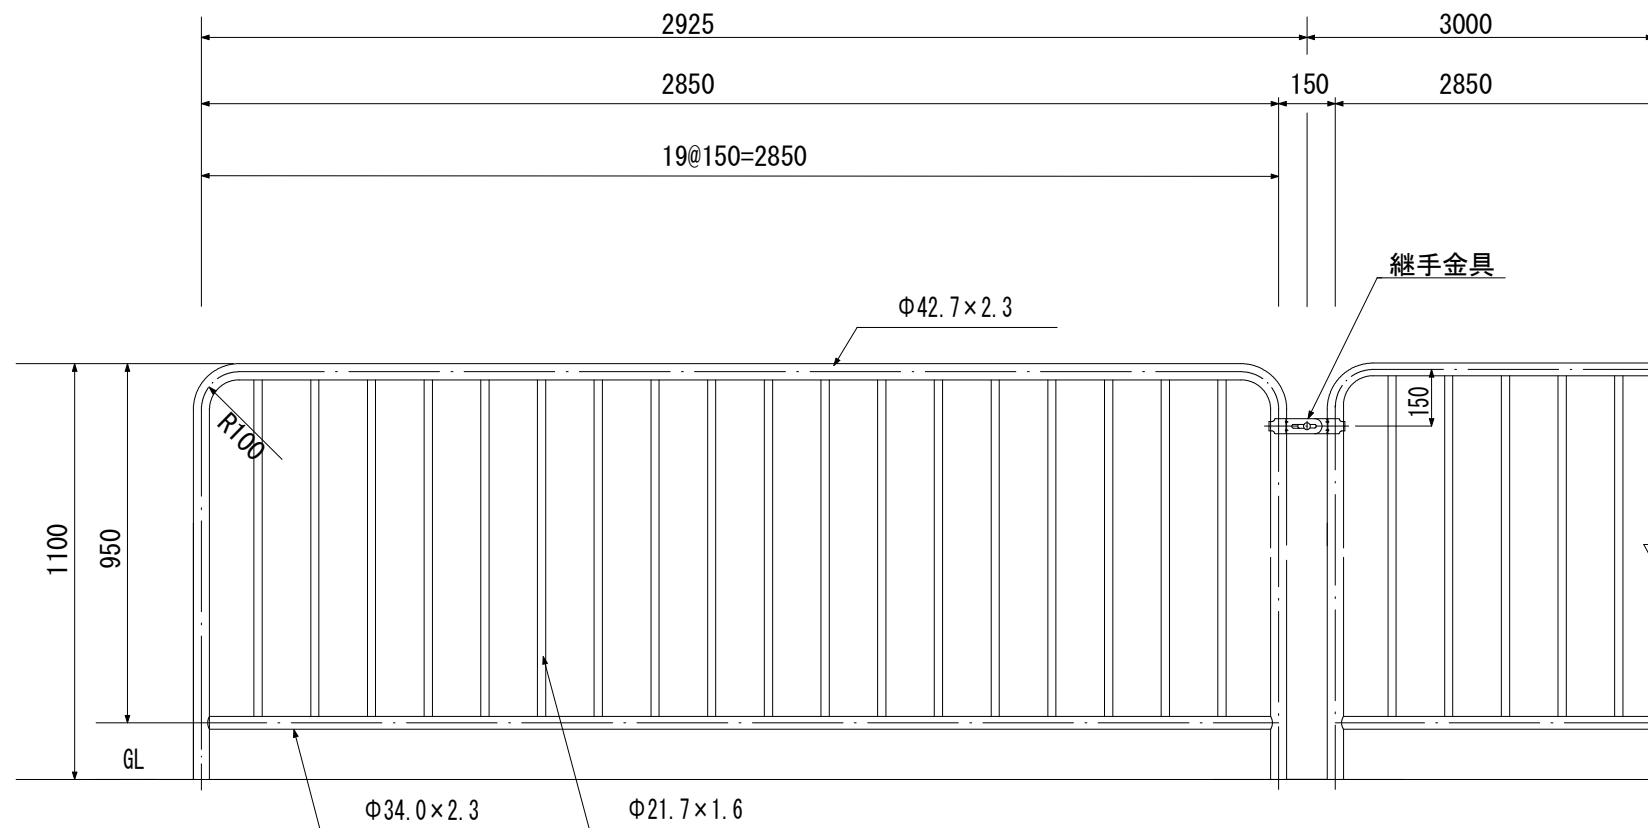

断面図 S=1:20

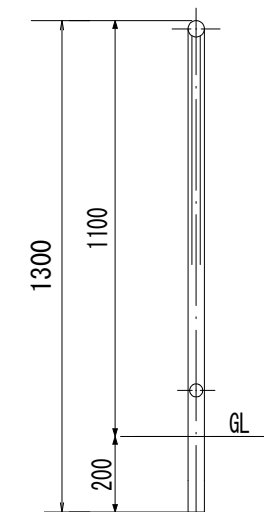

※取付金具含む。
※塗装色はダークグレー(10YR2~3/0.2)とする。
※KPT-11-Wと同等品以上とする。

工事名	舗装道補修工事(醍醐緯56-1号線他)		
工事場所	京都市伏見区醍醐江奈志町他 地内		
図面名	構造図(2)		
事業年度	令和8年度		
縮尺	1:20	図面番号	8 / 8
京都市建設局土木管理部伏見土木みどり事務所			