



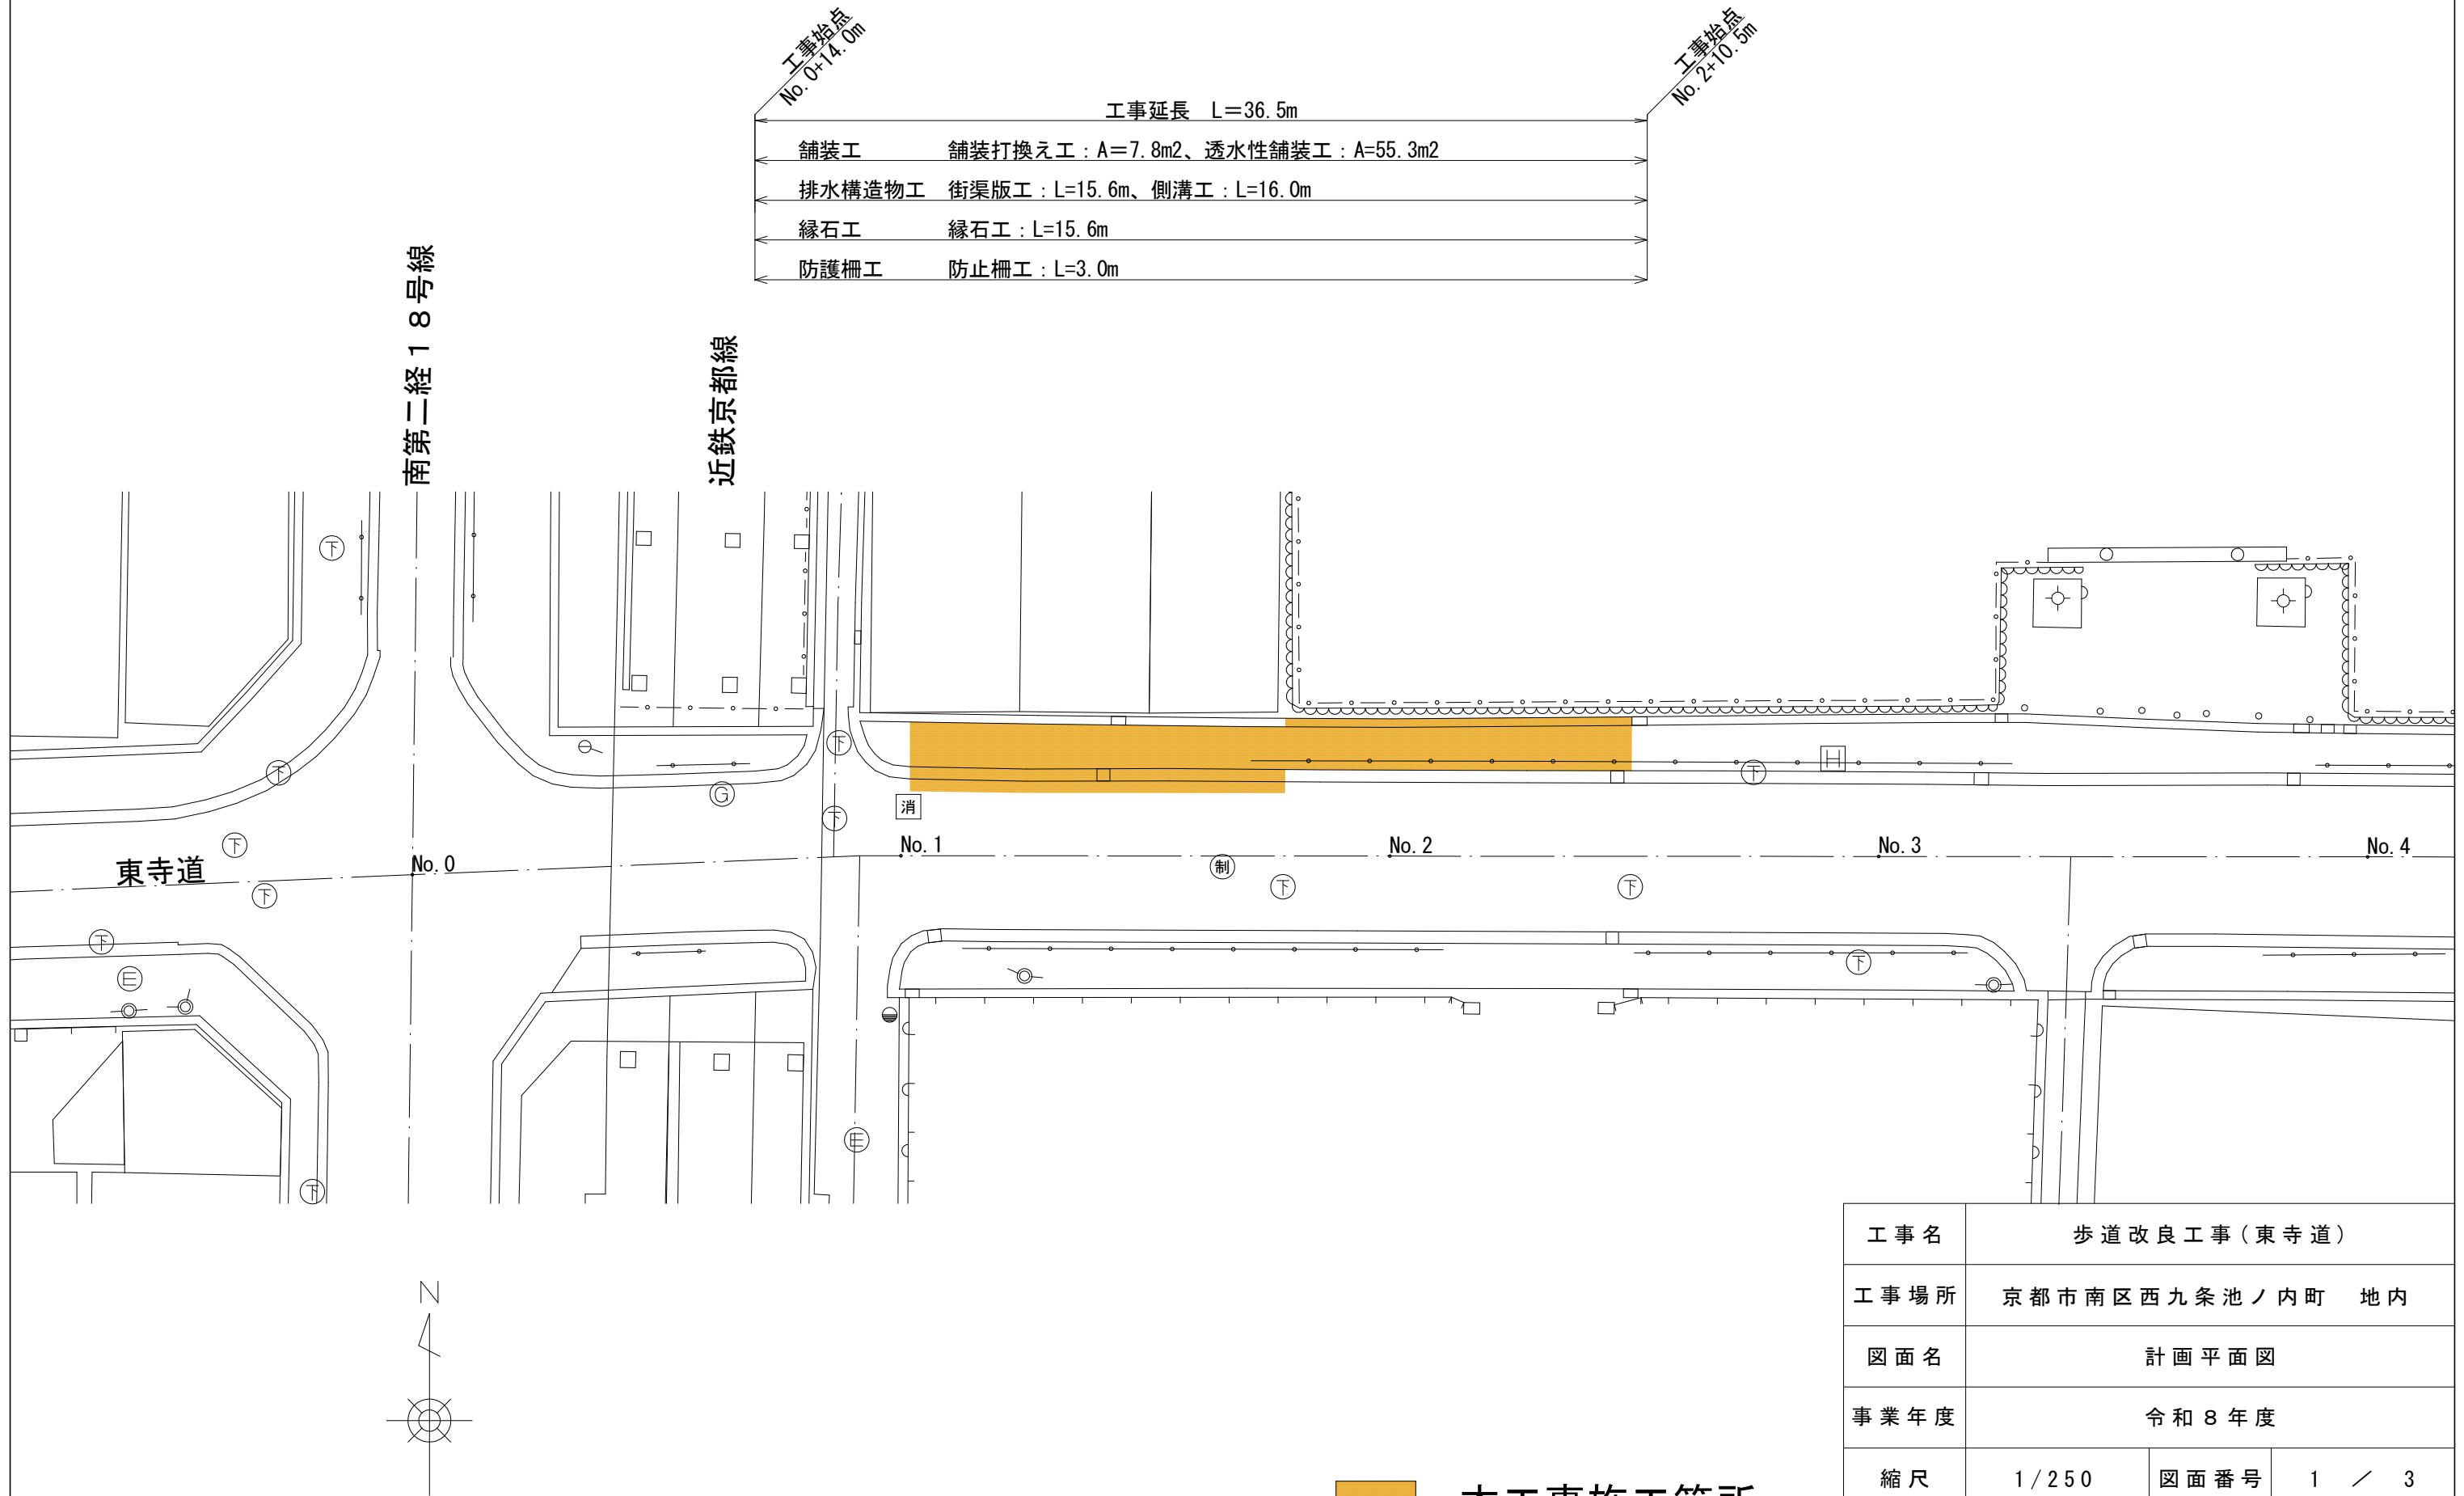

：本工事施工箇所

工事名	歩道改良工事（東寺道）		
工事場所	京都市南区西九条池ノ内町 地内		
図面名	計画平面図		
事業年度	令和８年度		
縮尺	1/250	図面番号	1 / 3
京都市建設局土木管理部南部土木みどり事務所			

標準横断図
No. 1 + 10. 0m

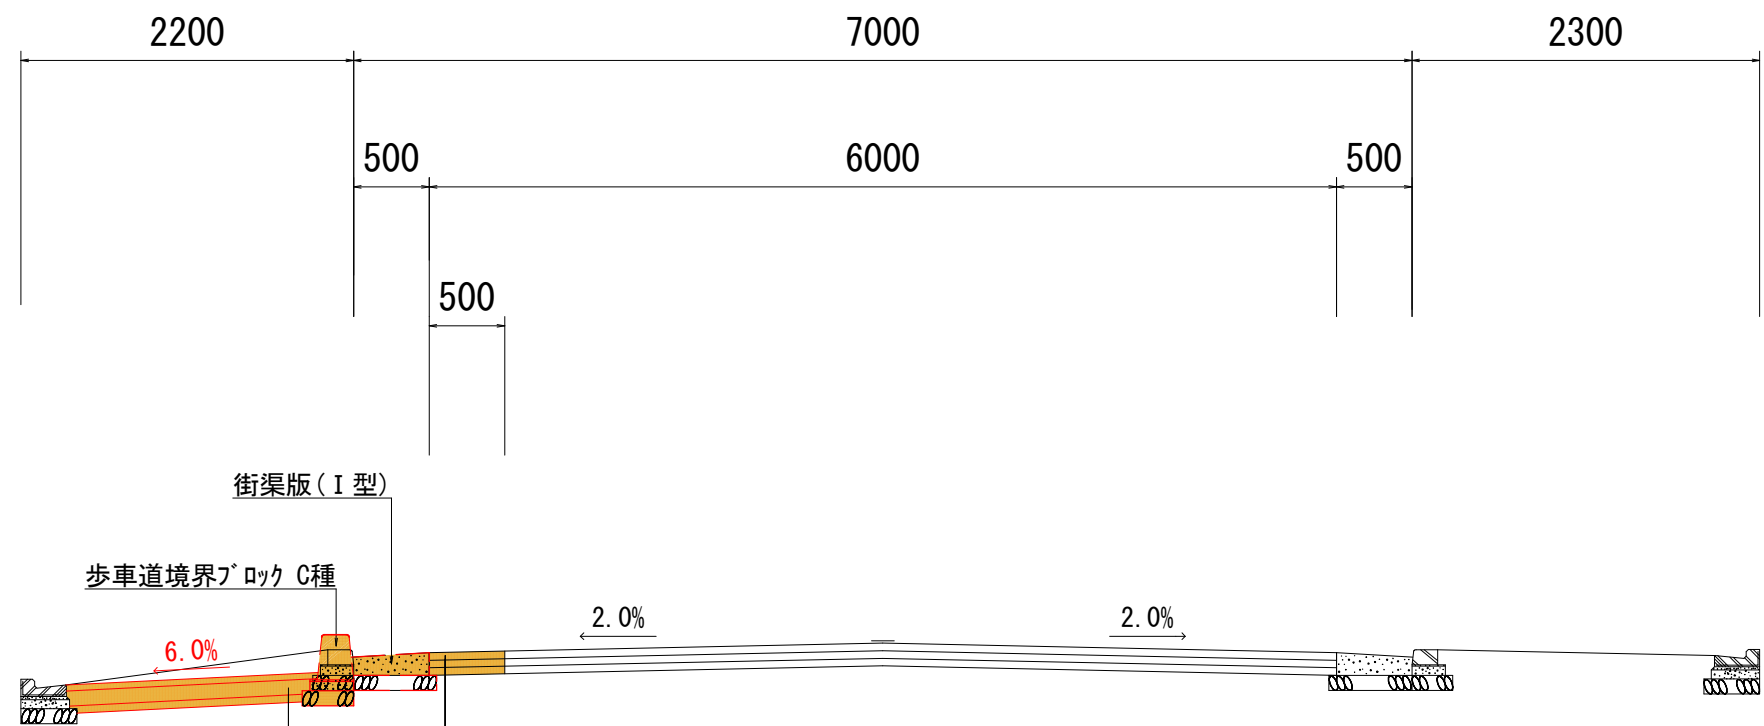

表層	: 開粒度アスファルト混合物 (13) t=40
路盤	: 再生クラッシャーラン (RC-30) t=100
フィルター層	: 山砂 (洗い・真砂土、75 μ m 通過6%以下) t=50

表層	: 再生密粒度アスファルト混合物 (20) t=50
	タックコート (PK-4)
基層	: 再生粗粒度アスファルト混合物 (20) t=50
	タックコート (PK-4)
上層路盤	: 再生瀝青安定処理 (25) t=50
	プライムコート (PK-3)
不陸整正	(補足材無)


※ 本工事における歩道横断勾配は6%以下を基本とする。
ただし、可能な限り道路構造令等の基準勾配に近づけるよう努めること。

 : 本工事施工箇所


工事名	歩道改良工事 (東寺道)		
工事場所	京都市南区西九条池ノ内町 地内		
図面名	標準横断図		
事業年度	令和8年度		
縮尺	1 / 100	図面番号	2 / 3
京都市建設局土木管理部南部土木みどり事務所			

構造図

舗装打換え工 S=1/10
車道

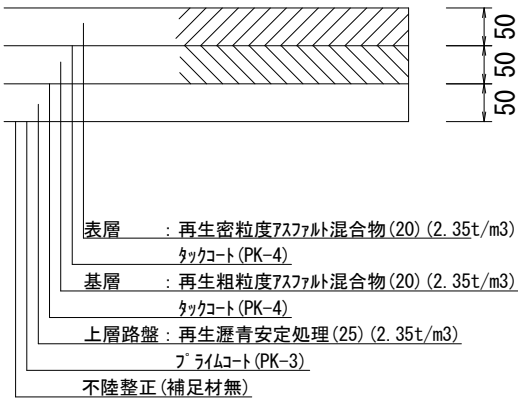


透水性舗装工 S=1/10
歩道

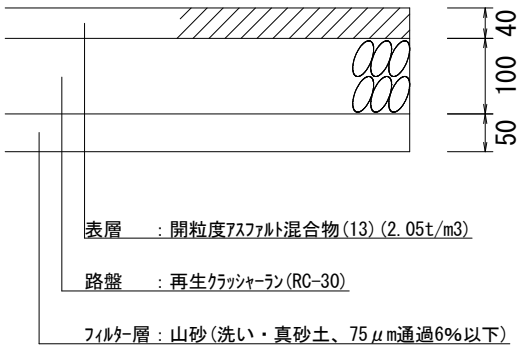


フレキャストL形側溝 S=1/20
京都市型3号

断面図

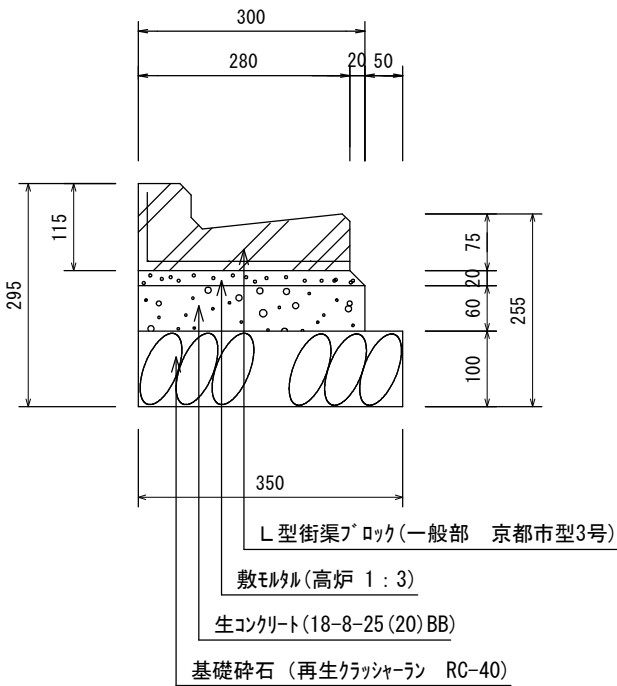

街渠版 (I 型) S=1/20
一般部

断面図

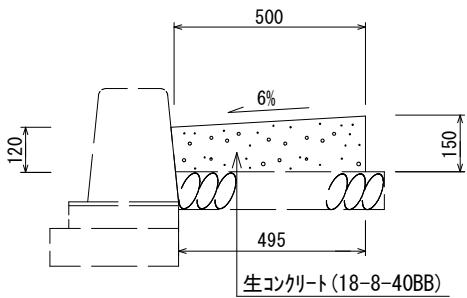


種 別	材 料 表 (10m当り)			
	基礎碎石 (m ³)	型 枠 (m ²)	生コンクリート (m ³)	目 地 板 (m ²)
街渠板 I 型	—	1.5	0.67	0.05

※街渠柵などとの構造の変わり目には、必ず目地板 (瀝青繊維質目地板 t=10) を設置すること。
※基礎碎石は既存のものを再利用すること

歩車道境界ブロック S=1/20

C種 一般部

断面図

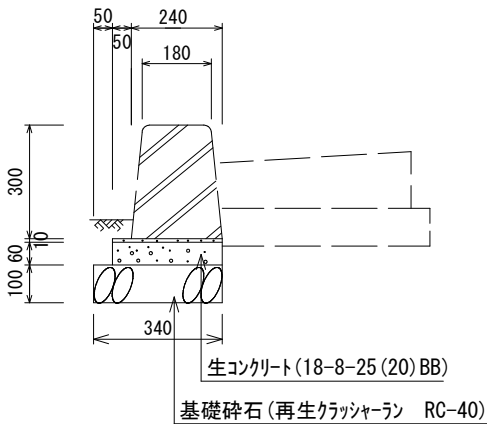

種 別	材 料 表 (10m当り)					
	基礎碎石 (m ³)	型 枠 (m ²)	生コンクリート (m ³)	敷モルタル (m ³)	ブロック (枚)	参考重量 (kg)
C種	3.4	1.2	0.17	0.024	16.5	90

種別	材 料 表 (10m当り)					
	基礎碎石 (m ³)	型 枠 (m ²)	生コンクリート (m ³)	敷モルタル (m ³)	目地モルタル (m ³)	L型街渠 (枚)
L型街渠3号	0.35	1.2	0.18	0.058	0.002	16.5

工 事 名	歩 道 改 良 工 事 (東 寺 道)		
工 事 場 所	京 都 市 南 区 西 九 条 池 ノ 内 町 地 内		
図 面 名	構 造 図		
事 業 年 度	令 和 8 年 度		
縮 尺	図 示	図 面 番 号	3 / 3
京 都 市 建 設 局 土 木 管 理 部 南 部 土 木 み ど り 事 務 所			