



平面図 (S=1/1000)

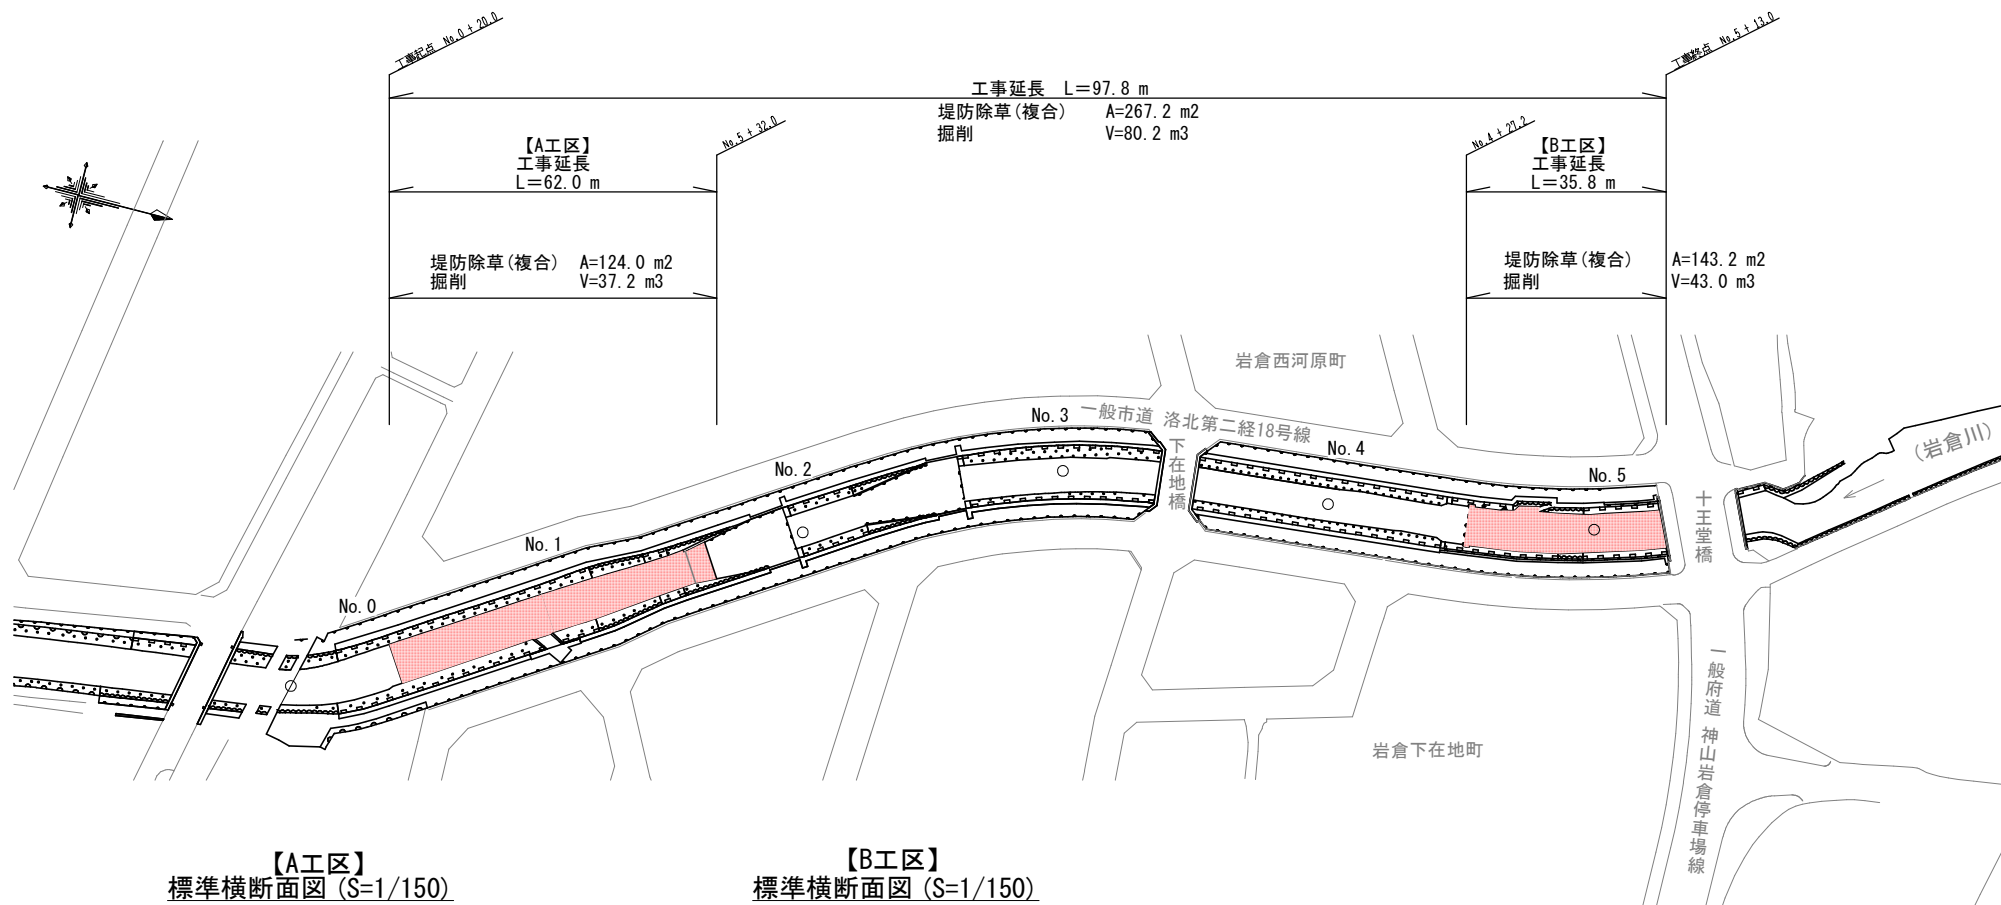

【A工区】
標準横断面図 (S=1/150)

No. 1

掘削工
7000

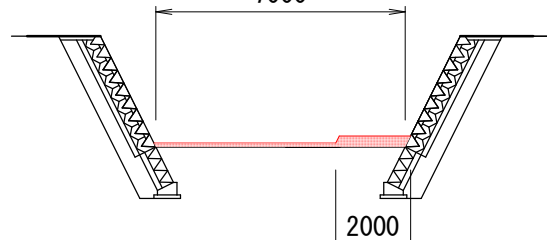


堤防除草工

【B工区】
標準横断面図 (S=1/150)

No. 5

掘削工
7000

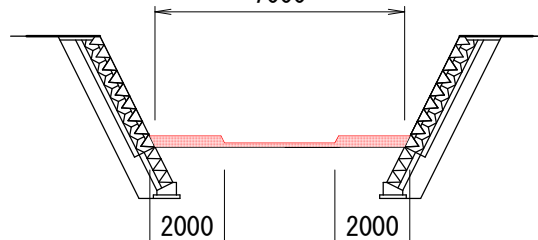

堤防除草工

堤防除草工

本工事施工箇所

工事名	岩倉川河川維持補修工事		
工事場所	京都市左京区岩倉西河原町他地内		
図面名	平面図・標準横断面図		
事業年度	令和8年度		
縮尺	図示	図面番号	1 / 1
京都市建設局土木管理部河川整備課			