



計画平面図(植栽) S=1 : 400

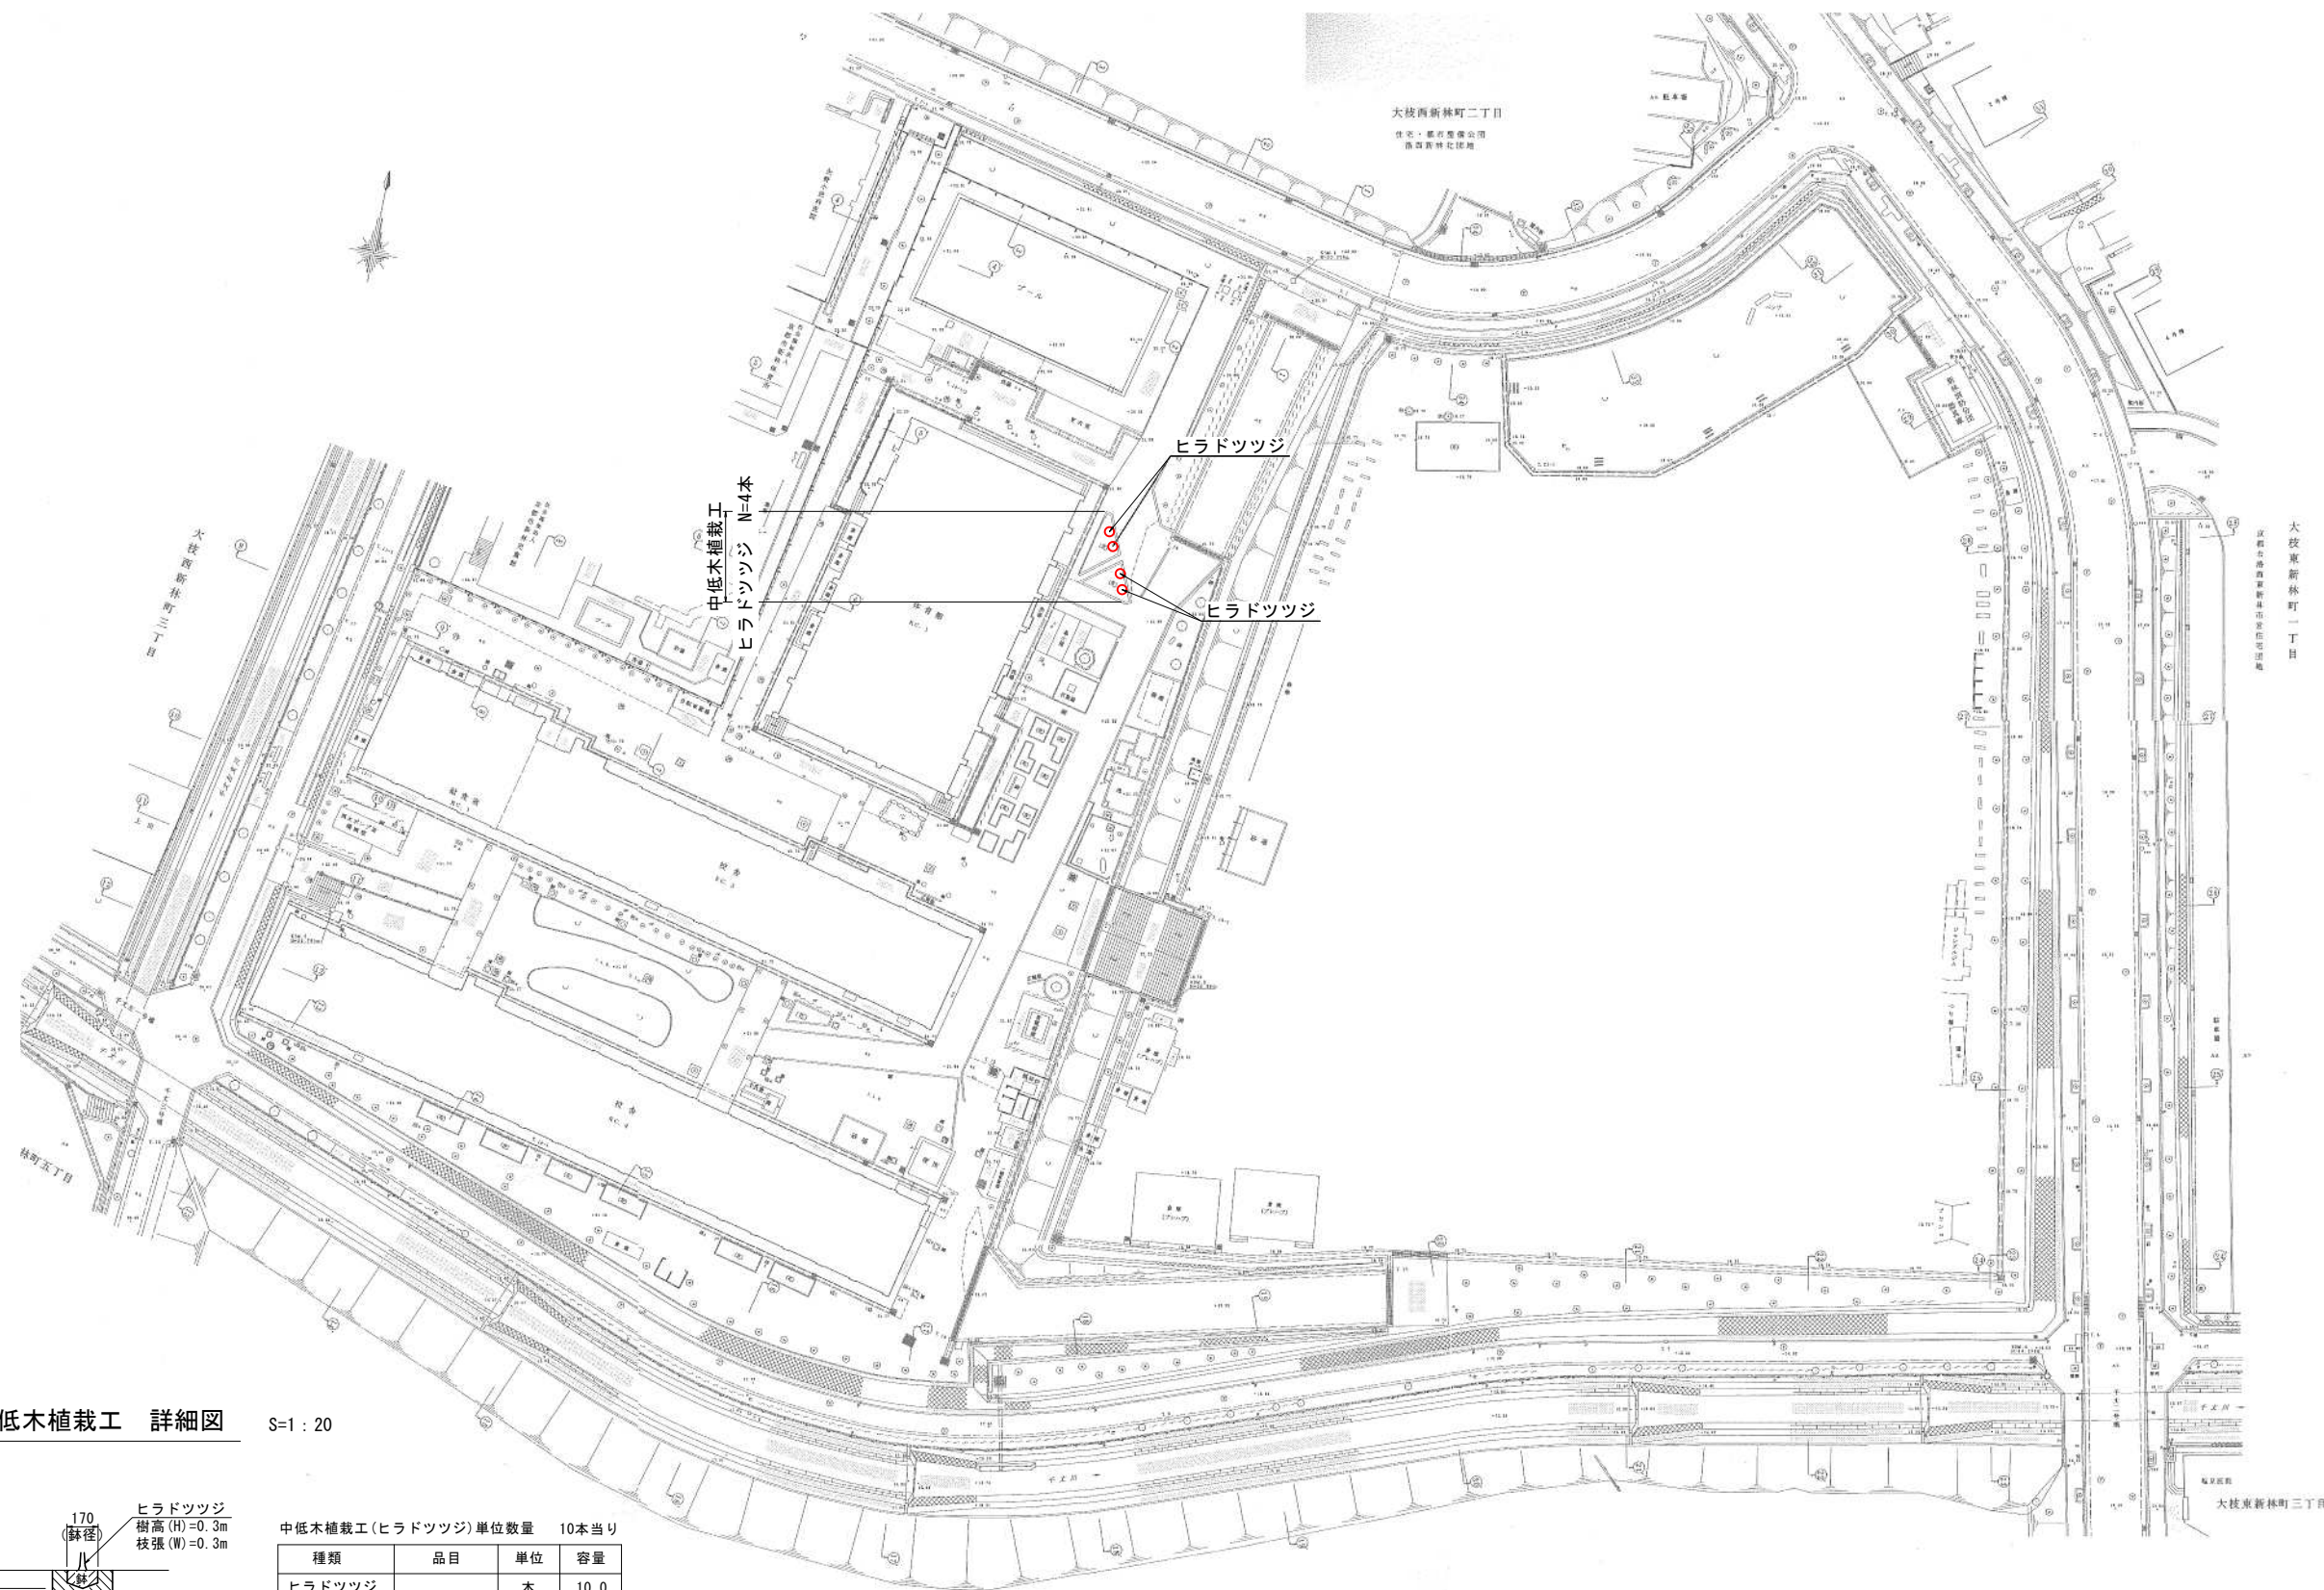

中低木植栽工 詳細図 S=1 : 20

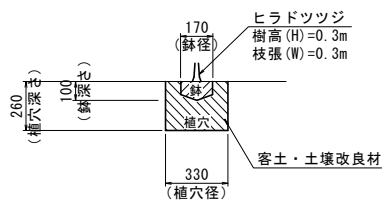


| 中低木植栽工(ヒラドツツジ)単位数量 10本当り |        |     |         |
|--------------------------|--------|-----|---------|
| 種類                       | 品目     | 単位  | 容量      |
| ヒラドツツジ                   | 本      | 本   | 10.0    |
|                          | 客土     | 真砂土 | m3 0.16 |
| 土壌改良材                    | ピートモス  | kg  | 4.2     |
|                          | パークたい肥 | kg  | 8.0     |

※品目は同等品とする。  
※真砂土は75μm通過6%以下とする。

※中低木植栽工について、植栽を行う箇所の詳細は監督員に確認のうえ決定すること。

|                     |                    |      |       |
|---------------------|--------------------|------|-------|
| 工事名                 | 京都市立新林小学校危険樹木対策工事  |      |       |
| 工事場所                | 京都市西京区大枝西新林町4丁目4番地 |      |       |
| 図面名                 | 計画平面図・詳細図(植栽)      |      |       |
| 事業年度                | 令和8年度              |      |       |
| 縮尺                  | 図示                 | 図面番号 | 1 / 4 |
| 京都市教育委員会事務局 教育環境整備室 |                    |      |       |

計画平面図(伐採・剪定) S=1:400

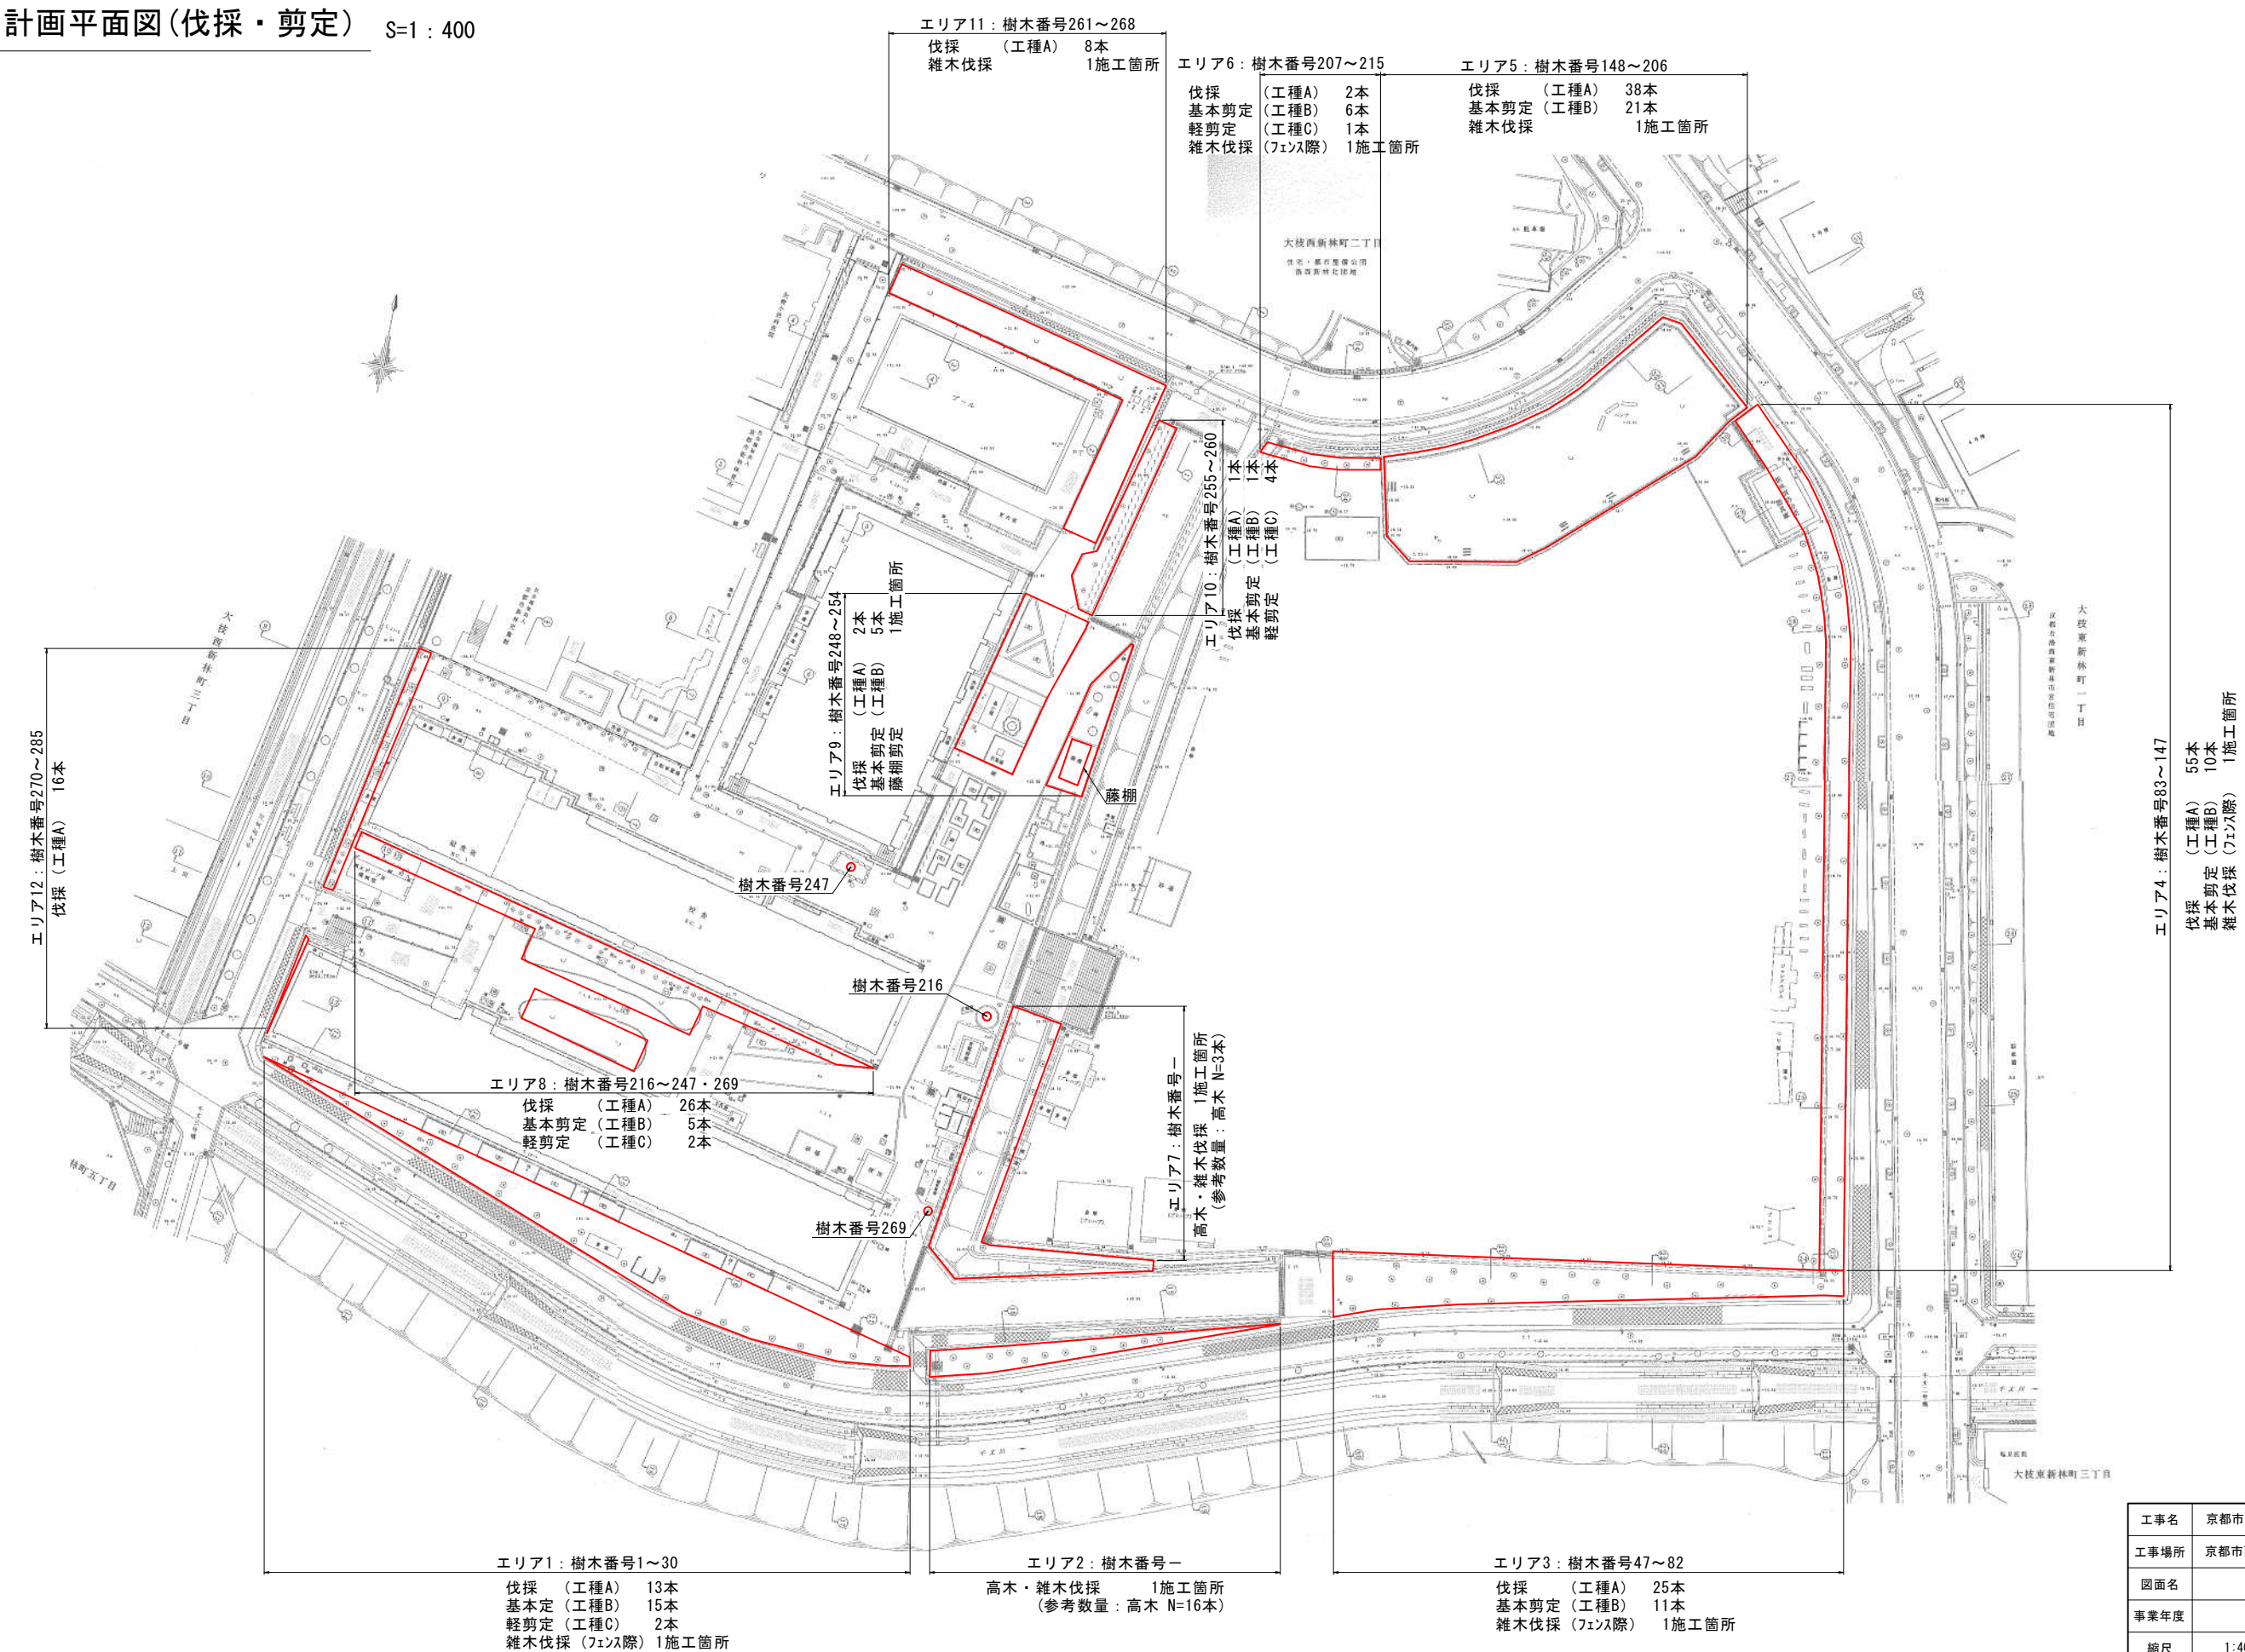

|                     |                    |      |       |
|---------------------|--------------------|------|-------|
| 工事名                 | 京都市立新林小学校危険樹木対策工事  |      |       |
| 工事場所                | 京都市西京区大枝西新林町4丁目4番地 |      |       |
| 図面名                 | 計画平面図(伐採・剪定)       |      |       |
| 事業年度                | 令和8年度              |      |       |
| 縮尺                  | 1:400              | 図面番号 | 2 / 4 |
| 京都市教育委員会事務局 教育環境整備室 |                    |      |       |

詳細図(1) (伐採・剪定)

| エリア | 番号 | 幹周  | ランク | 工種 | 備考 |
|-----|----|-----|-----|----|----|
| 1   | 1  | 145 | f   | B  |    |
|     | 2  | 113 | e   | B  |    |
|     | 3  | 115 | e   | B  |    |
|     | 4  | 112 | e   | B  |    |
|     | 5  | 122 | e   | B  |    |
|     | 6  | 103 | e   | B  |    |
|     | 7  | 132 | f   | C  |    |
|     | 8  | 97  | d   | B  |    |
|     | 9  | 116 | e   | A  |    |
|     | 10 | 32  | c   | A  |    |
|     | 11 | 115 | e   | B  |    |
|     | 12 | 62  | d   | A  |    |
|     | 13 | 93  | d   | B  |    |
|     | 14 | 139 | f   | A  |    |
|     | 15 | 50  | c   | A  |    |
|     | 16 | 113 | e   | B  |    |
|     | 17 | 64  | d   | A  |    |
|     | 18 | 137 | f   | B  |    |
|     | 19 | 67  | c   | C  |    |
|     | 20 | 60  | d   | A  |    |
|     | 21 | 128 | f   | B  |    |
|     | 22 | 95  | e   | A  |    |
|     | 23 | 109 | e   | B  |    |
|     | 24 | 142 | f   | B  |    |
|     | 25 | 46  | c   | A  |    |
|     | 26 | 59  | c   | A  |    |
|     | 27 | 104 | e   | A  |    |
|     | 28 | 68  | d   | A  |    |
|     | 29 | 104 | e   | B  |    |
|     | 30 | 72  | d   | A  |    |
| 3   | 47 | 80  | d   | A  |    |
|     | 48 | 40  | c   | A  |    |
|     | 49 | 40  | c   | A  |    |
|     | 50 | 97  | e   | A  |    |

| エリア | 番号  | 幹周  | ランク | 工種 | 備考 |
|-----|-----|-----|-----|----|----|
| 3   | 51  | 85  | d   | A  |    |
|     | 52  | 84  | d   | B  |    |
|     | 53  | 57  | c   | A  |    |
|     | 54  | 35  | c   | A  |    |
|     | 55  | 36  | c   | A  |    |
|     | 56  | 76  | d   | B  |    |
|     | 57  | 117 | e   | B  |    |
|     | 58  | 56  | c   | A  |    |
|     | 59  | 75  | c   | B  |    |
|     | 60  | 52  | c   | A  |    |
|     | 61  | 82  | d   | B  |    |
|     | 62  | 39  | c   | A  |    |
|     | 63  | 30  | c   | A  |    |
|     | 64  | 75  | c   | B  |    |
|     | 65  | 115 | e   | A  |    |
|     | 66  | 96  | d   | B  |    |
|     | 67  | 103 | e   | B  |    |
|     | 68  | 92  | d   | B  |    |
|     | 69  | 44  | c   | A  |    |
|     | 70  | 48  | c   | A  |    |
|     | 71  | 51  | c   | A  |    |
|     | 72  | 51  | c   | A  |    |
|     | 73  | 27  | b   | A  |    |
|     | 74  | 28  | b   | A  |    |
|     | 75  | 53  | c   | A  |    |
|     | 76  | 87  | d   | B  |    |
|     | 77  | 33  | c   | A  |    |
|     | 78  | 86  | d   | B  |    |
|     | 79  | 56  | c   | A  |    |
|     | 80  | 31  | c   | A  |    |
|     | 81  | 48  | c   | A  |    |
|     | 82  | 74  | d   | A  |    |
| 4   | 83  | 31  | c   | A  |    |
|     | 84  | 77  | d   | A  |    |
|     | 85  | 35  | c   | A  |    |
|     | 86  | 83  | d   | B  |    |
|     | 87  | 49  | c   | A  |    |
|     | 88  | 50  | c   | A  |    |
|     | 89  | 50  | c   | A  |    |
|     | 90  | 41  | c   | A  |    |
|     | 91  | 32  | c   | A  |    |
|     | 92  | 70  | d   | A  |    |
|     | 93  | 52  | c   | A  |    |
|     | 94  | 81  | d   | A  |    |
|     | 95  | 63  | c   | B  |    |
|     | 96  | 38  | c   | A  |    |
|     | 97  | 33  | c   | A  |    |
|     | 98  | 35  | c   | A  |    |
|     | 99  | 70  | d   | A  |    |
|     | 100 | 95  | e   | A  |    |

| エリア | 番号  | 幹周  | ランク | 工種 | 備考 |
|-----|-----|-----|-----|----|----|
| 4   | 101 | 52  | c   | A  |    |
|     | 102 | 76  | d   | A  |    |
|     | 103 | 63  | c   | B  |    |
|     | 104 | 70  | d   | A  |    |
|     | 105 | 47  | c   | A  |    |
|     | 106 | 45  | c   | A  |    |
|     | 107 | 60  | c   | B  |    |
|     | 108 | 48  | c   | A  |    |
|     | 109 | 45  | c   | A  |    |
|     | 110 | 59  | c   | B  |    |
|     | 111 | 64  | d   | A  |    |
|     | 112 | 60  | d   | A  |    |
|     | 113 | 91  | e   | A  |    |
|     | 114 | 42  | c   | A  |    |
|     | 115 | 40  | c   | A  |    |
|     | 116 | 161 | g   | A  |    |
|     | 117 | 37  | c   | A  |    |
|     | 118 | 82  | d   | B  |    |
|     | 119 | 44  | c   | A  |    |
|     | 120 | 71  | d   | A  |    |
|     | 121 | 30  | c   | A  |    |
|     | 122 | 72  | d   | A  |    |
|     | 123 | 69  | c   | B  |    |
|     | 124 | 84  | d   | A  |    |
|     | 125 | 61  | c   | B  |    |
|     | 126 | 56  | c   | A  |    |
|     | 127 | 85  | d   | A  |    |
|     | 128 | 80  | d   | B  |    |
|     | 129 | 44  | c   | A  |    |
|     | 130 | 68  | c   | B  |    |
|     | 131 | 47  | c   | A  |    |
|     | 132 | 55  | c   | A  |    |
|     | 133 | 49  | c   | A  |    |
|     | 134 | 60  | d   | A  |    |
|     | 135 | 46  | c   | A  |    |
|     | 136 | 70  | d   | A  |    |
|     | 137 | 67  | d   | A  |    |
|     | 138 | 56  | c   | A  |    |
|     | 139 | 88  | d   | A  |    |
|     | 140 | 35  | c   | A  |    |
|     | 141 | 39  | c   | A  |    |
|     | 142 | 58  | c   | A  |    |
|     | 143 | 111 | e   | A  |    |
|     | 144 | 41  | c   | A  |    |
|     | 145 | 39  | c   | A  |    |
|     | 146 | 61  | d   | A  |    |
|     | 147 | 53  | c   | A  |    |
| 5   | 148 | 36  | c   | A  |    |
|     | 149 | 69  | d   | A  |    |
|     | 150 | 56  | c   | A  |    |

※工種について、Aは伐採、Bは基本剪定、Cは軽剪定を示す。  
※ランクは樹木の幹周によるものであり、特記仕様書の別紙2（ランク表）を参照のこと。

|                     |                    |      |       |
|---------------------|--------------------|------|-------|
| 工事名                 | 京都市立新林小学校危険樹木対策工事  |      |       |
| 工事場所                | 京都市西京区大枝西新林町4丁目4番地 |      |       |
| 図面名                 | 詳細図(1) (伐採・剪定)     |      |       |
| 事業年度                | 令和 8 年度            |      |       |
| 縮尺                  | free               | 図面番号 | 3 / 4 |
| 京都市教育委員会事務局 教育環境整備室 |                    |      |       |

詳細図(2) (伐採・剪定)

| エリア | 番号  | 幹周  | ランク | 工種 | 備考 |
|-----|-----|-----|-----|----|----|
| 5   | 151 | 75  | d   | A  |    |
|     | 152 | 86  | d   | A  |    |
|     | 153 | 63  | d   | A  |    |
|     | 154 | 52  | c   | A  |    |
|     | 155 | 40  | c   | A  |    |
|     | 156 | 45  | c   | A  |    |
|     | 157 | 105 | e   | A  |    |
|     | 158 | 92  | e   | A  |    |
|     | 159 | 84  | d   | A  |    |
|     | 160 | 65  | d   | A  |    |
|     | 161 | 61  | d   | A  |    |
|     | 162 | 55  | c   | A  |    |
|     | 163 | 60  | d   | A  |    |
|     | 164 | 86  | d   | A  |    |
|     | 165 | 97  | e   | A  |    |
|     | 166 | 114 | e   | B  |    |
|     | 167 | 65  | d   | A  |    |
|     | 168 | 48  | c   | A  |    |
|     | 169 | 56  | c   | A  |    |
|     | 170 | 82  | d   | B  |    |
|     | 171 | 110 | e   | B  |    |
|     | 172 | 50  | c   | A  |    |
|     | 173 | 80  | d   | B  |    |
|     | 174 | 92  | e   | A  |    |
|     | 175 | 50  | c   | A  |    |
|     | 176 | 59  | c   | A  |    |
|     | 177 | 94  | e   | A  |    |
|     | 178 | 57  | c   | B  |    |
|     | 179 | 82  | d   | B  |    |
|     | 180 | 62  | c   | B  |    |
|     | 181 | 31  | b   | B  |    |
|     | 182 | 60  | c   | B  |    |
|     | 183 | 62  | d   | A  |    |
|     | 184 | 41  | b   | B  |    |
|     | 185 | 35  | c   | A  |    |
|     | 186 | 25  | a   | B  |    |
|     | 187 | 35  | b   | B  |    |
|     | 188 | 34  | c   | A  |    |
|     | 189 | 85  | d   | A  |    |
|     | 190 | 39  | b   | B  |    |
|     | 191 | 41  | b   | B  |    |
|     | 192 | 37  | b   | B  |    |
|     | 193 | 36  | b   | B  |    |
|     | 194 | 39  | b   | B  |    |
|     | 195 | 38  | c   | A  |    |
|     | 196 | 27  | b   | A  |    |
|     | 197 | 43  | c   | A  |    |
|     | 198 | 76  | d   | B  |    |
|     | 199 | 24  | b   | A  |    |
|     | 200 | 27  | b   | A  |    |

| エリア | 番号  | 幹周  | ランク | 工種 | 備考 |
|-----|-----|-----|-----|----|----|
| 5   | 201 | 45  | c   | A  |    |
|     | 202 | 52  | c   | B  |    |
|     | 203 | 37  | b   | B  |    |
|     | 204 | 53  | c   | B  |    |
|     | 205 | 58  | c   | A  |    |
|     | 206 | 34  | c   | A  |    |
|     | 207 | 188 | h   | B  |    |
| 6   | 208 | 156 | g   | B  |    |
|     | 209 | 106 | e   | B  |    |
|     | 210 | 116 | e   | B  |    |
|     | 211 | 172 | g   | B  |    |
|     | 212 | 43  | c   | A  |    |
|     | 213 | 76  | d   | B  |    |
|     | 214 | 62  | d   | A  |    |
|     | 215 | 76  | d   | C  |    |
|     | 216 | 70  | c   | C  |    |
|     | 217 | 60  | d   | A  |    |
|     | 218 | 52  | c   | A  |    |
|     | 219 | 53  | c   | A  |    |
|     | 220 | 52  | c   | A  |    |
|     | 221 | 43  | c   | A  |    |
|     | 222 | 50  | c   | A  |    |
| 8   | 223 | 50  | c   | A  |    |
|     | 224 | 60  | d   | A  |    |
|     | 225 | 57  | c   | A  |    |
|     | 226 | 27  | b   | A  |    |
|     | 227 | 32  | c   | A  |    |
|     | 228 | 29  | b   | A  |    |
|     | 229 | 40  | c   | A  |    |
|     | 230 | 50  | c   | A  |    |
|     | 231 | 47  | c   | A  |    |
|     | 232 | 45  | c   | A  |    |
|     | 233 | 47  | c   | A  |    |
|     | 234 | 28  | b   | A  |    |
|     | 235 | 20  | b   | A  |    |
|     | 236 | 65  | d   | A  |    |
|     | 237 | 48  | c   | A  |    |
|     | 238 | 45  | c   | A  |    |
|     | 239 | 45  | c   | A  |    |
|     | 240 | 40  | c   | A  |    |
|     | 241 | 50  | c   | A  |    |
|     | 242 | 121 | e   | B  |    |
|     | 243 | 67  | c   | B  |    |
|     | 244 | 63  | c   | B  |    |
|     | 245 | 46  | b   | B  |    |
|     | 246 | 55  | c   | B  |    |
|     | 247 | 55  | c   | C  |    |
| 9   | 248 | 47  | c   | A  |    |
|     | 249 | 84  | d   | A  |    |
|     | 250 | 125 | e   | B  |    |

| エリア | 番号  | 幹周  | ランク | 工種 | 備考 |
|-----|-----|-----|-----|----|----|
| 9   | 251 | 114 | e   | B  |    |
|     | 252 | 77  | d   | B  |    |
|     | 253 | 87  | d   | B  |    |
|     | 254 | 93  | d   | B  |    |
| 10  | 255 | 95  | d   | B  |    |
|     | 256 | 45  | c   | A  |    |
|     | 257 | 36  | b   | C  |    |
|     | 258 | 113 | e   | C  |    |
|     | 259 | 95  | d   | C  |    |
|     | 260 | 98  | d   | C  |    |
|     | 261 | 100 | e   | A  |    |
| 11  | 262 | 100 | e   | A  |    |
|     | 263 | 85  | d   | A  |    |
|     | 264 | 121 | f   | A  |    |
|     | 265 | 70  | d   | A  |    |
|     | 266 | 56  | c   | A  |    |
|     | 267 | 47  | c   | A  |    |
|     | 268 | 85  | d   | A  |    |
| 8   | 269 | 128 | f   | A  |    |
| 12  | 270 | 23  | b   | A  |    |
|     | 271 | 44  | c   | A  |    |
|     | 272 | 43  | c   | A  |    |
|     | 273 | 30  | c   | A  |    |
|     | 274 | 25  | b   | A  |    |
|     | 275 | 25  | b   | A  |    |
|     | 276 | 44  | c   | A  |    |
|     | 277 | 38  | c   | A  |    |
|     | 278 | 24  | b   | A  |    |
|     | 279 | 61  | d   | A  |    |
|     | 280 | 63  | d   | A  |    |
|     | 281 | 30  | c   | A  |    |
|     | 282 | 21  | b   | A  |    |
|     | 283 | 67  | d   | A  |    |
|     | 284 | 74  | d   | A  |    |
|     | 285 | 31  | c   | A  |    |

※工種について、Aは伐採、Bは基本剪定、Cは軽剪定を示す。  
※ランクは樹木の幹周によるものであり、特記仕様書の別紙2（ランク表）を参照のこと。

|                     |                    |      |       |
|---------------------|--------------------|------|-------|
| 工事名                 | 京都市立新林小学校危険樹木対策工事  |      |       |
| 工事場所                | 京都市西京区大枝西新林町4丁目4番地 |      |       |
| 図面名                 | 詳細図(2) (伐採・剪定)     |      |       |
| 事業年度                | 令和 8 年度            |      |       |
| 縮尺                  | free               | 図面番号 | 4 / 4 |
| 京都市教育委員会事務局 教育環境整備室 |                    |      |       |