



計画平面図(植栽) S=1 : 400

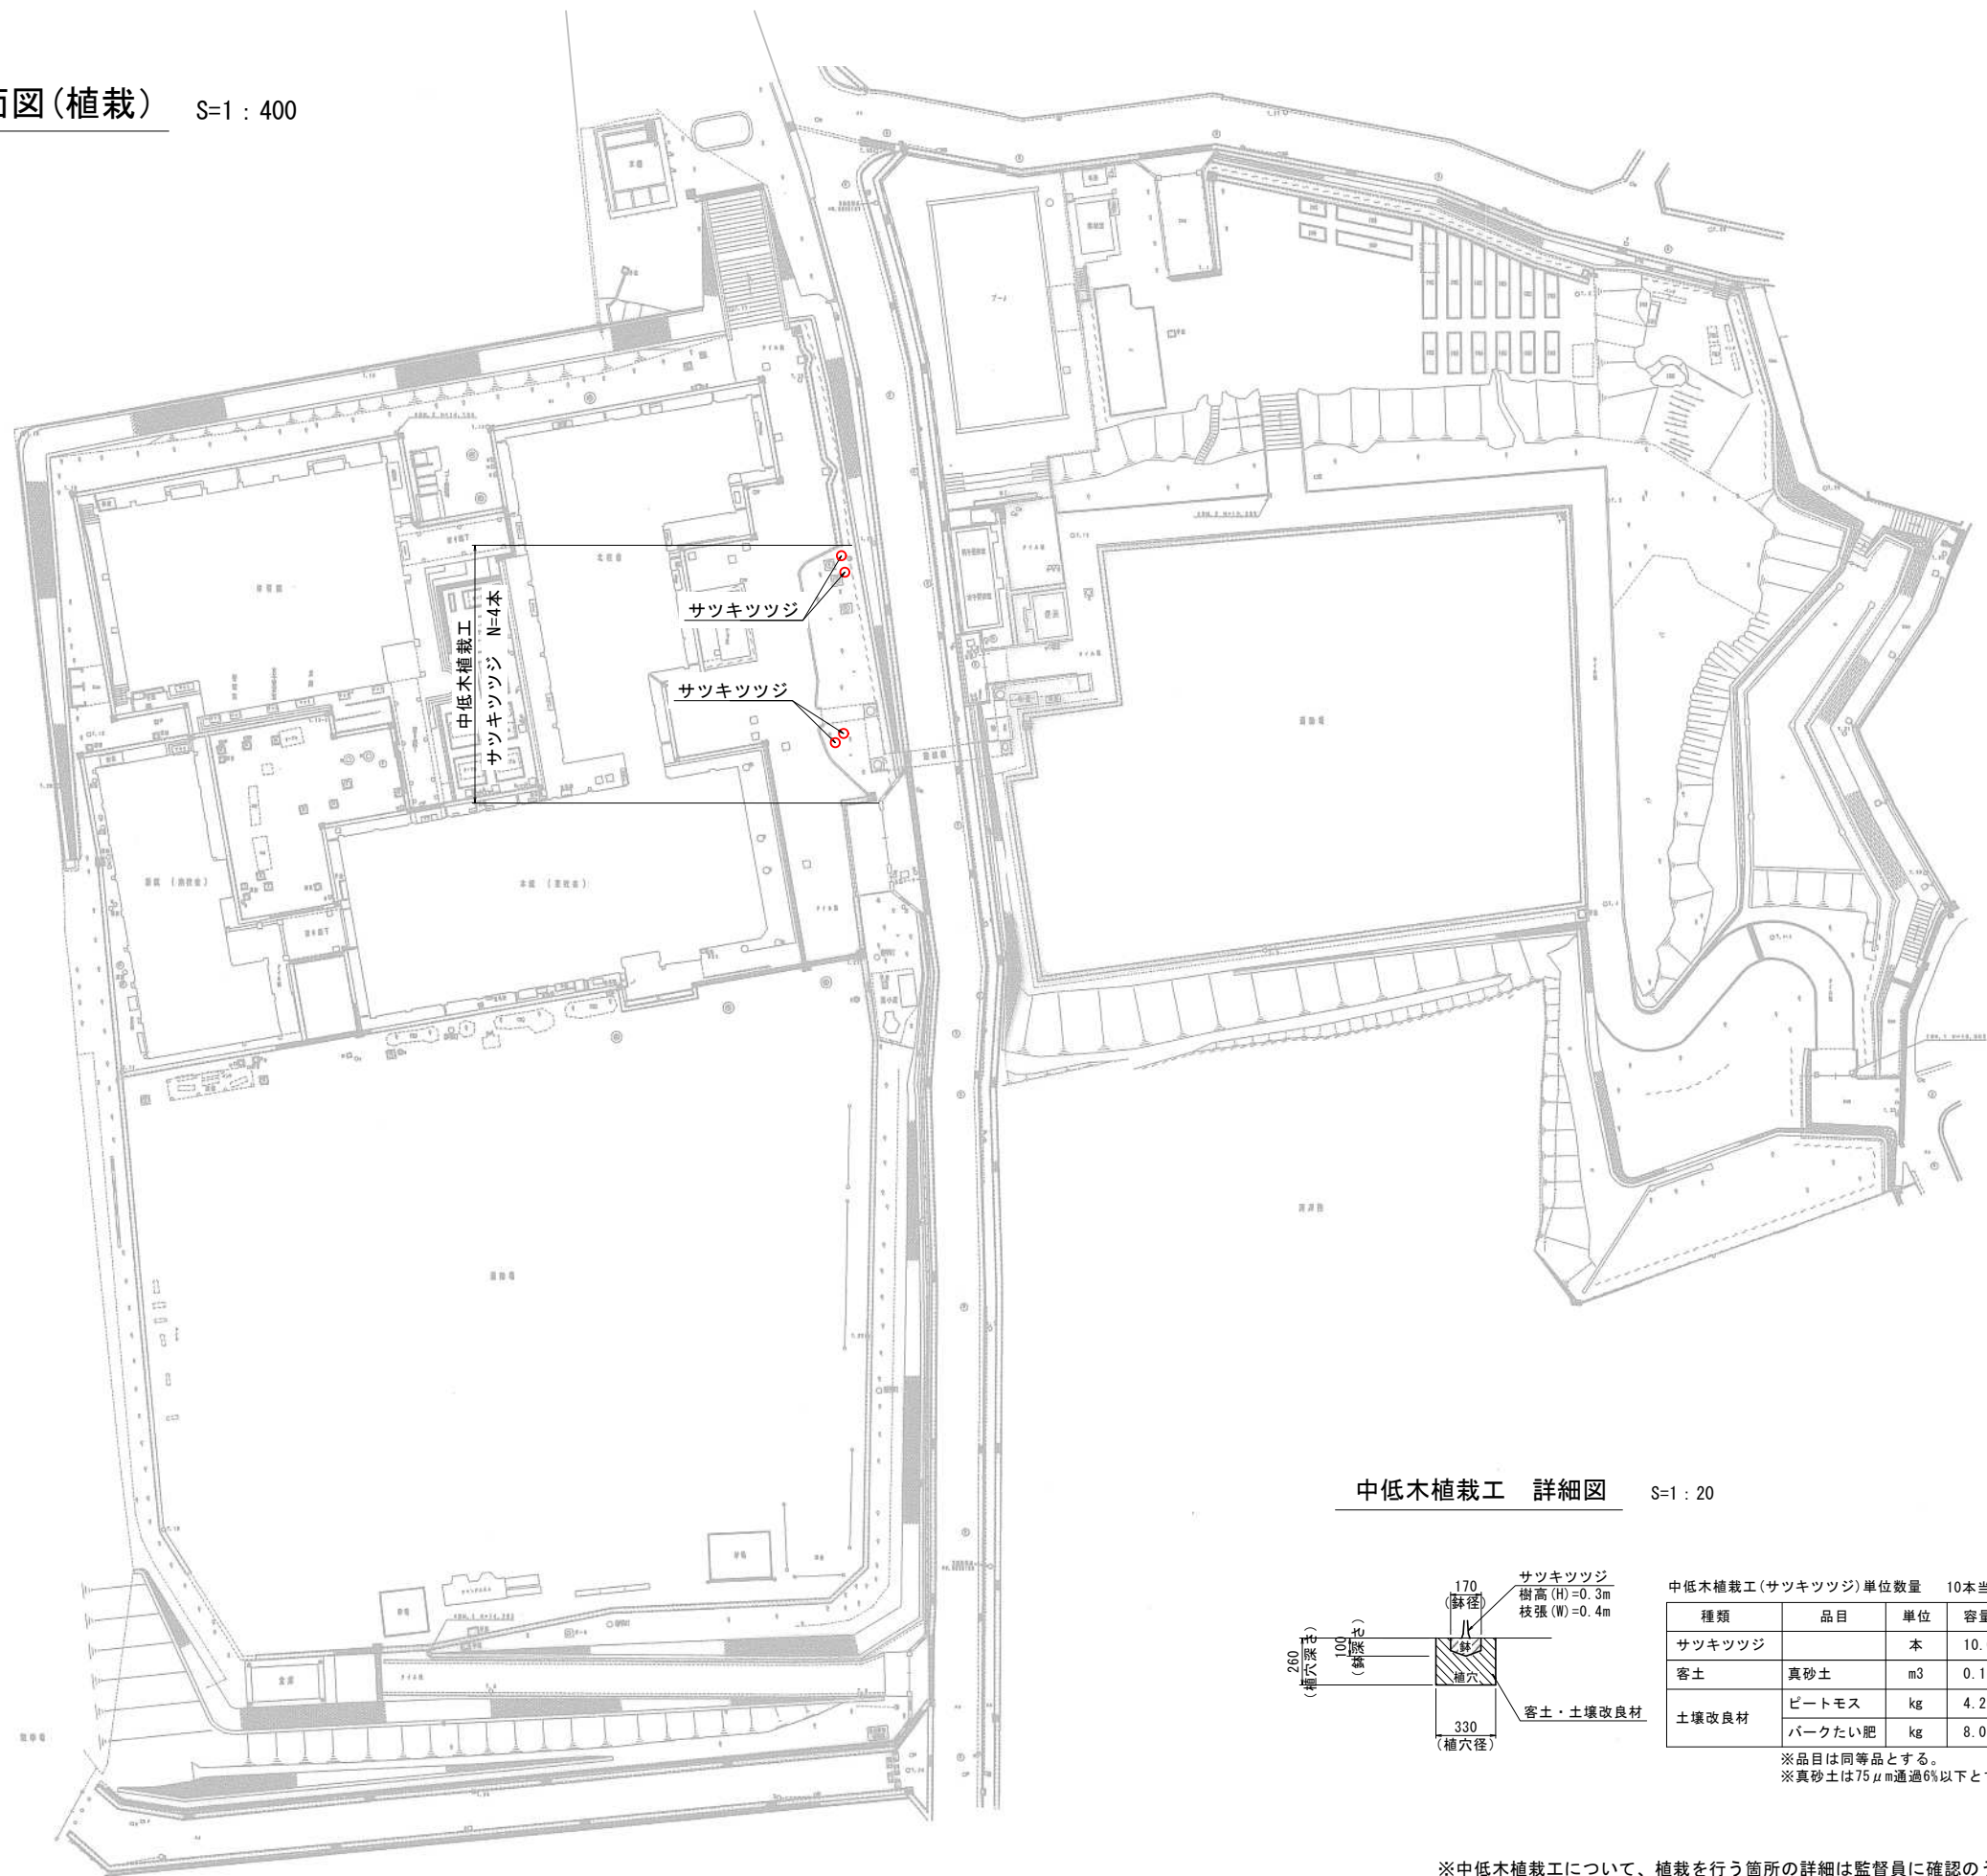

中低木植栽工 詳細図 S=1 : 20

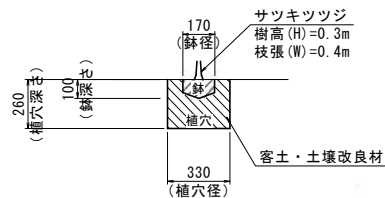

中低木植栽工(サツキツツジ)単位数量 10本当り


種類	品目	単位	容量
サツキツツジ		本	10.0
客土	真砂土	m3	0.16
土壌改良材	ビートモス	kg	4.2
	パークたい肥	kg	8.0

※品目は同等品とする。
※真砂土は75μm通過6%以下とする。

※中低木植栽工について、植栽を行う箇所の詳細は監督員に確認のうえ決定すること。

工事名	京都市立藤城小学校危険樹木対策工事		
工事場所	京都市伏見区深草大亀谷五郎太町37番地		
図面名	計画平面図・詳細図(植栽)		
事業年度	令和8年度		
縮尺	図示	図面番号	1 / 3
京都市教育委員会事務局 教育環境整備室			

計画平面図(伐採・剪定) S=1:400

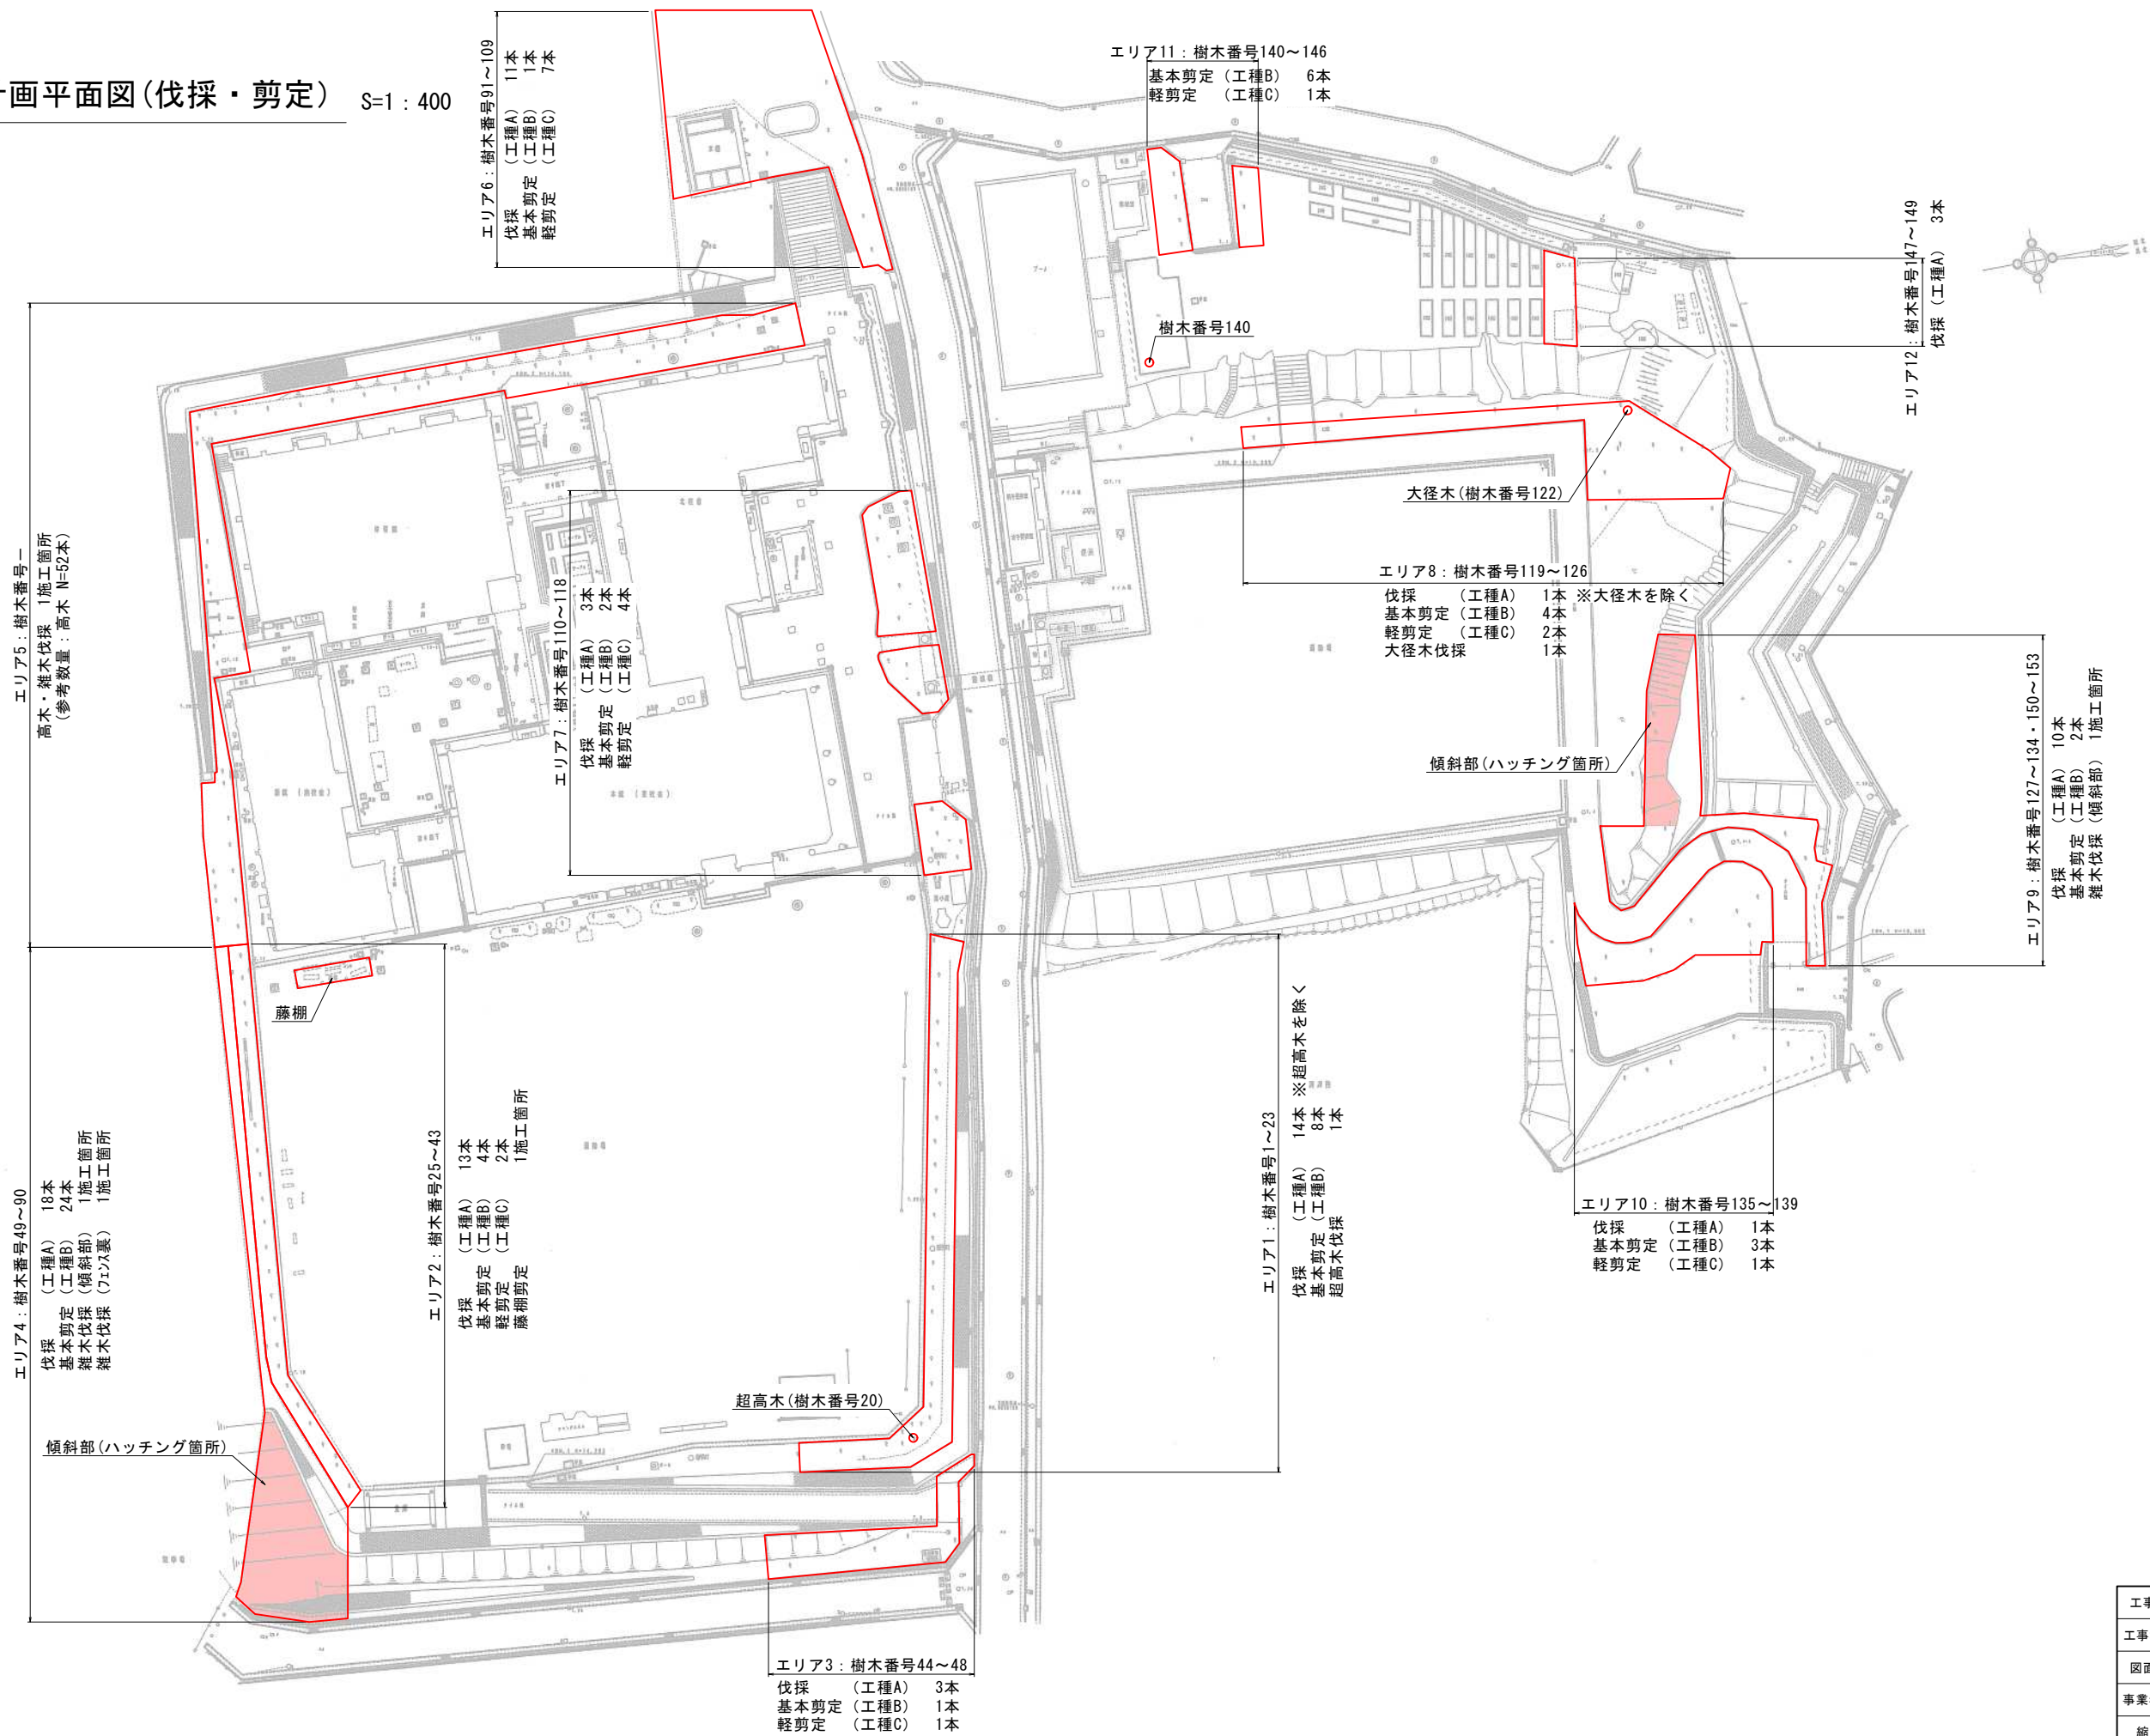

工事名	京都市立藤城小学校危険樹木対策工事		
工事場所	京都市伏見区深草大亀谷五郎太町37番地		
図面名	計画平面図(伐採・剪定)		
事業年度	令和8年度		
縮尺	1:400	図面番号	2 / 3
京都市教育委員会事務局 教育環境整備室			

詳細図(伐採・剪定)

エリア	番号	幹周	ランク	工種	備考
1	1	239	j	B	
	2	123	f	A	
	3	33	c	A	
	4	90	d	B	
	5	95	d	B	
	6	16	a	A	
	7	127	f	A	
	8	28	b	A	
	9	106	e	B	
	10	95	d	B	
	11	91	d	B	
	12	110	e	B	
	13	62	d	A	
	14	90	d	B	
	15	28	b	A	
	16	150	g	A	
	17	22	b	A	
	18	27	b	A	
	19	13	a	A	
	20	183	－	A	超高木
2	21	56	c	A	
	22	32	c	A	
	23	108	e	A	
	24	－	－	－	伐採済み
	25	81	d	A	
	26	52	c	B	
	27	94	e	A	
	28	66	d	A	
	29	41	c	A	
	30	89	d	C	
	31	56	c	A	
	32	72	c	C	
	33	112	e	A	
	34	86	d	A	
	35	56	c	A	
	36	105	e	A	
	37	73	c	B	
	38	102	e	B	
	39	91	e	A	
3	40	92	d	B	
	41	108	e	A	
	42	75	d	A	
	43	73	d	A	
	44	93	d	B	
4	45	206	h	A	
	46	88	d	A	
	47	154	g	A	
	48	132	f	C	
4	49	168	g	A	
	50	58	c	B	

エリア	番号	幹周	ランク	工種	備考
4	51	50	b	B	
	52	82	d	A	
	53	31	b	B	
	54	32	b	B	
	55	50	b	B	
	56	50	b	B	
	57	88	d	A	
	58	234	i	A	
	59	241	j	B	
	60	68	d	A	
	61	56	c	B	
	62	80	d	A	
	63	97	d	B	
	64	56	c	B	
	65	27	b	A	
	66	35	b	B	
	67	23	b	A	
	68	26	b	B	
	69	26	b	B	
	70	21	b	A	
	71	69	d	A	
	72	29	b	B	
	73	126	f	B	
	74	32	c	A	
	75	30	b	B	
	76	168	g	A	
	77	41	c	A	
	78	72	c	B	
	79	33	b	B	
	80	29	b	A	
	81	28	b	B	
	82	102	e	A	
	83	91	e	A	
	84	55	c	B	
	85	26	b	B	
	86	28	b	B	
	87	92	e	A	
	88	76	d	B	
	89	120	f	A	
	90	30	b	B	
6	91	203	i	C	
	92	269	k	C	
	93	123	e	C	
	94	106	e	C	
	95	52	c	C	
	96	76	d	C	
	97	90	d	C	
	98	70	d	A	
	99	125	f	A	
	100	77	d	A	

エリア	番号	幹周	ランク	工種	備考
6	101	127	f	A	
	102	179	g	A	
	103	106	e	A	
	104	85	d	A	
	105	78	d	A	
	106	153	g	A	
	107	78	d	A	
	108	195	h	A	
	109	102	e	B	
	110	115	e	A	
7	111	187	h	A	
	112	389	k	B	
	113	67	c	B	
	114	101	e	C	
	115	94	e	A	
	116	107	e	C	
	117	75	c	C	
	118	58	c	C	
8	119	192	h	C	
	120	362	k	B	
	121	285	k	C	
	122	322	－	A	大径木
	123	114	e	B	
	124	107	e	B	
	125	145	f	A	
	126	74	c	B	
9	127	203	h	A	
	128	176	g	A	
	129	64	d	A	
	130	123	f	A	
	131	83	d	A	
	132	95	e	A	
	133	227	j	B	
	134	228	j	B	
10	135	136	f	C	
	136	192	h	B	
	137	200	h	B	
	138	95	e	A	
	139	200	h	B	
	140	98	d	C	
	141	155	g	B	
	142	216	i	B	
11	143	134	f	B	
	144	257	k	B	
	145	299	k	B	
	146	324	k	B	
	147	78	d	A	
12	148	172	g	A	
	149	178	g	A	
9	150	45	c	A	

エリア	番号	幹周	規格	工種	備考
9	151	45	C	A	
	152	45	C	A	
	153	45	C	A	

※工種について、Aは伐採、Bは基本剪定、Cは軽剪定を示す。
※ランクは樹木の幹周によるものであり、特記仕様書の別紙2（ランク表）を参照のこと。

工事名	京都市立藤城小学校危険樹木対策工事		
工事場所	京都市伏見区深草大亀谷五郎太町3 7 番地		
図面名	詳細図(伐採・剪定)		
事業年度	令和 8 年度		
縮尺	free	図面番号	3 / 3
京都市教育委員会事務局 教育環境整備室			