
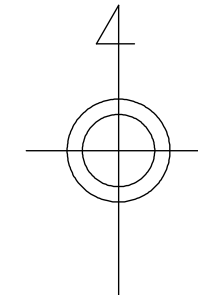


平面図（１）


第１工区（松原橋公園）

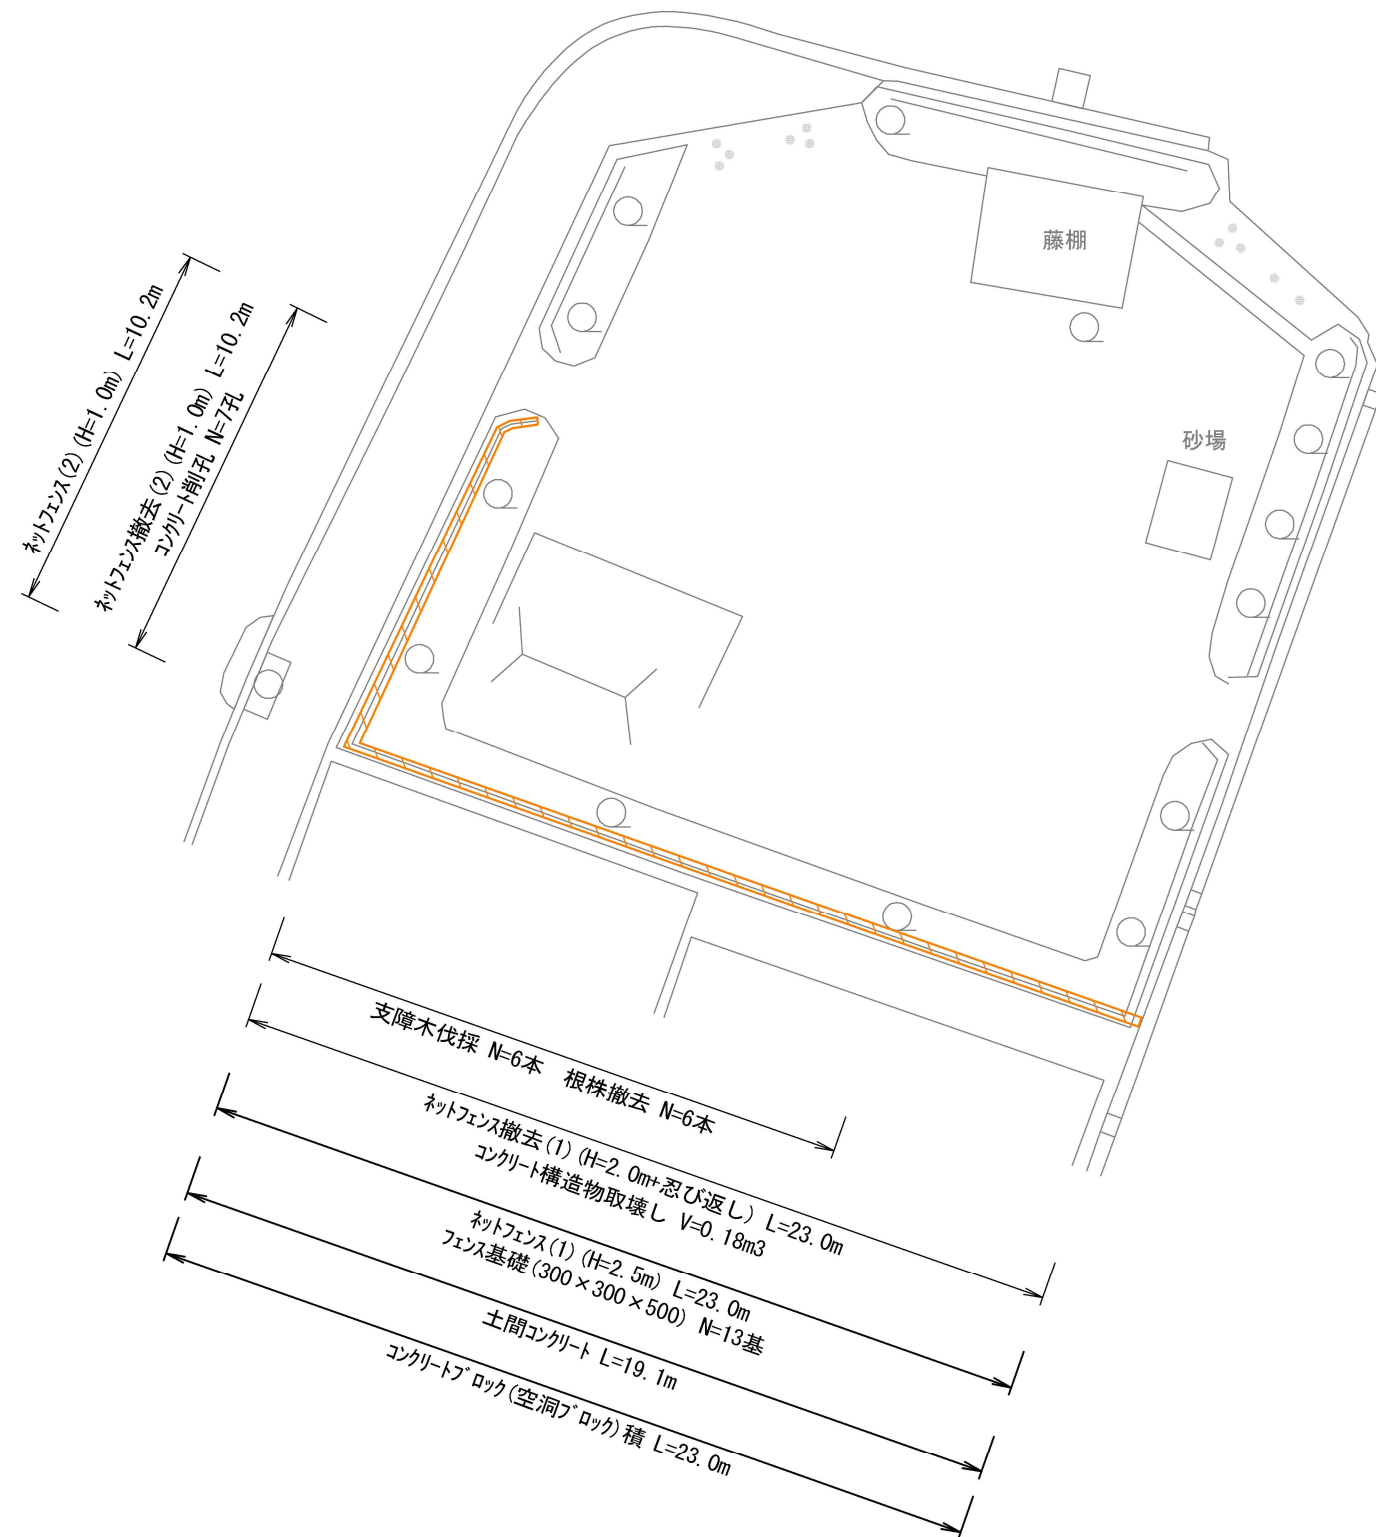

工 事 名	公園擁壁・フェンス更新工事(東部土木みどり事務所管内)		
工事場所	東部土木みどり事務所管内		
図 面 名	平 面 図（１）		
事業年度	令和８年度		
縮 尺	1/200	図面番号	1／6
京都市建設局土木管理部東部土木みどり事務所			

平面図（２）


第２工区（川田土仏公園）

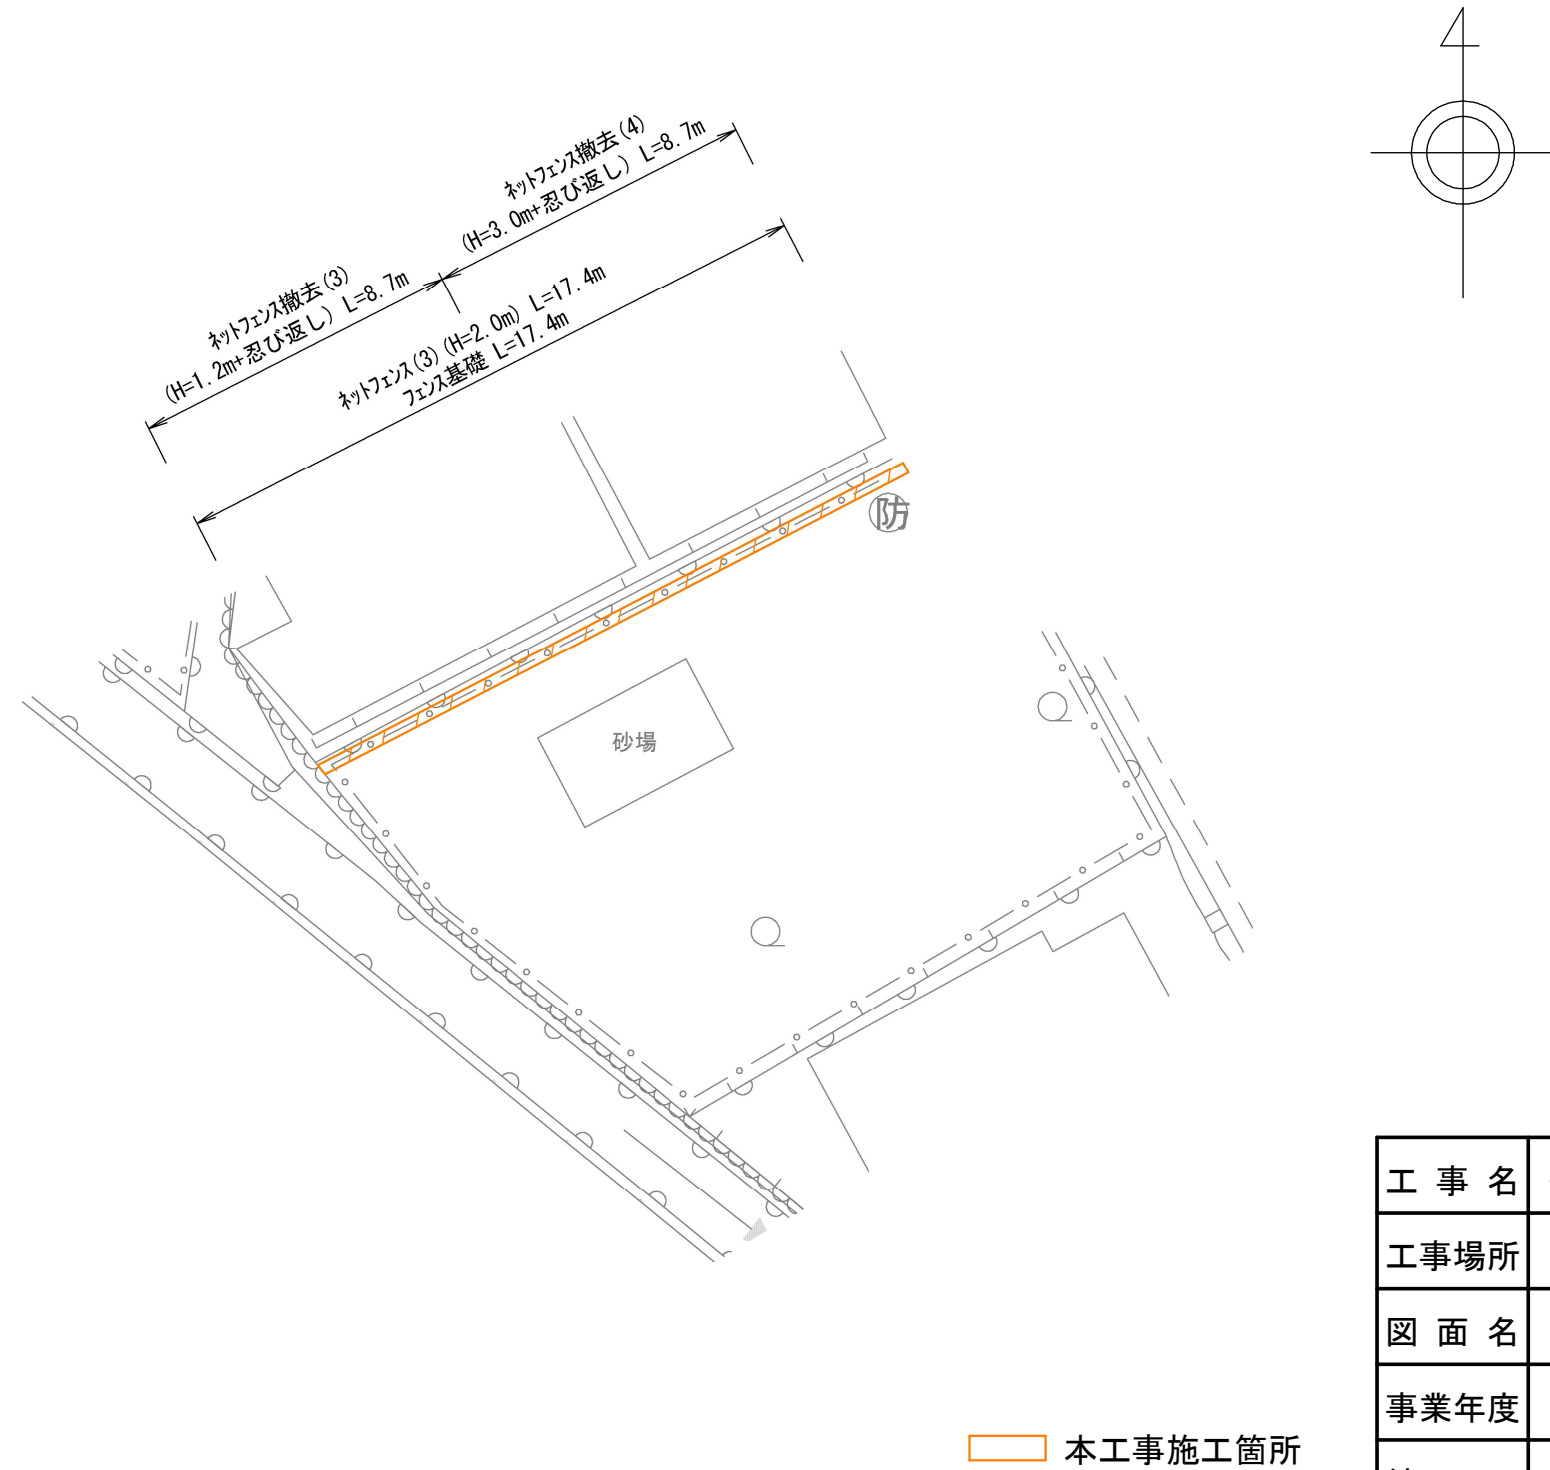


工 事 名	公園擁壁・フェンス更新工事(東部土木みどり事務所管内)		
工事場所	東部土木みどり事務所管内		
図 面 名	平 面 図（２）		
事業年度	令和８年度		
縮 尺	1/200	図面番号	2／6
京都市建設局土木管理部東部土木みどり事務所			

構造図（１）
ネットフェンス(1)


正面図 S=1/20

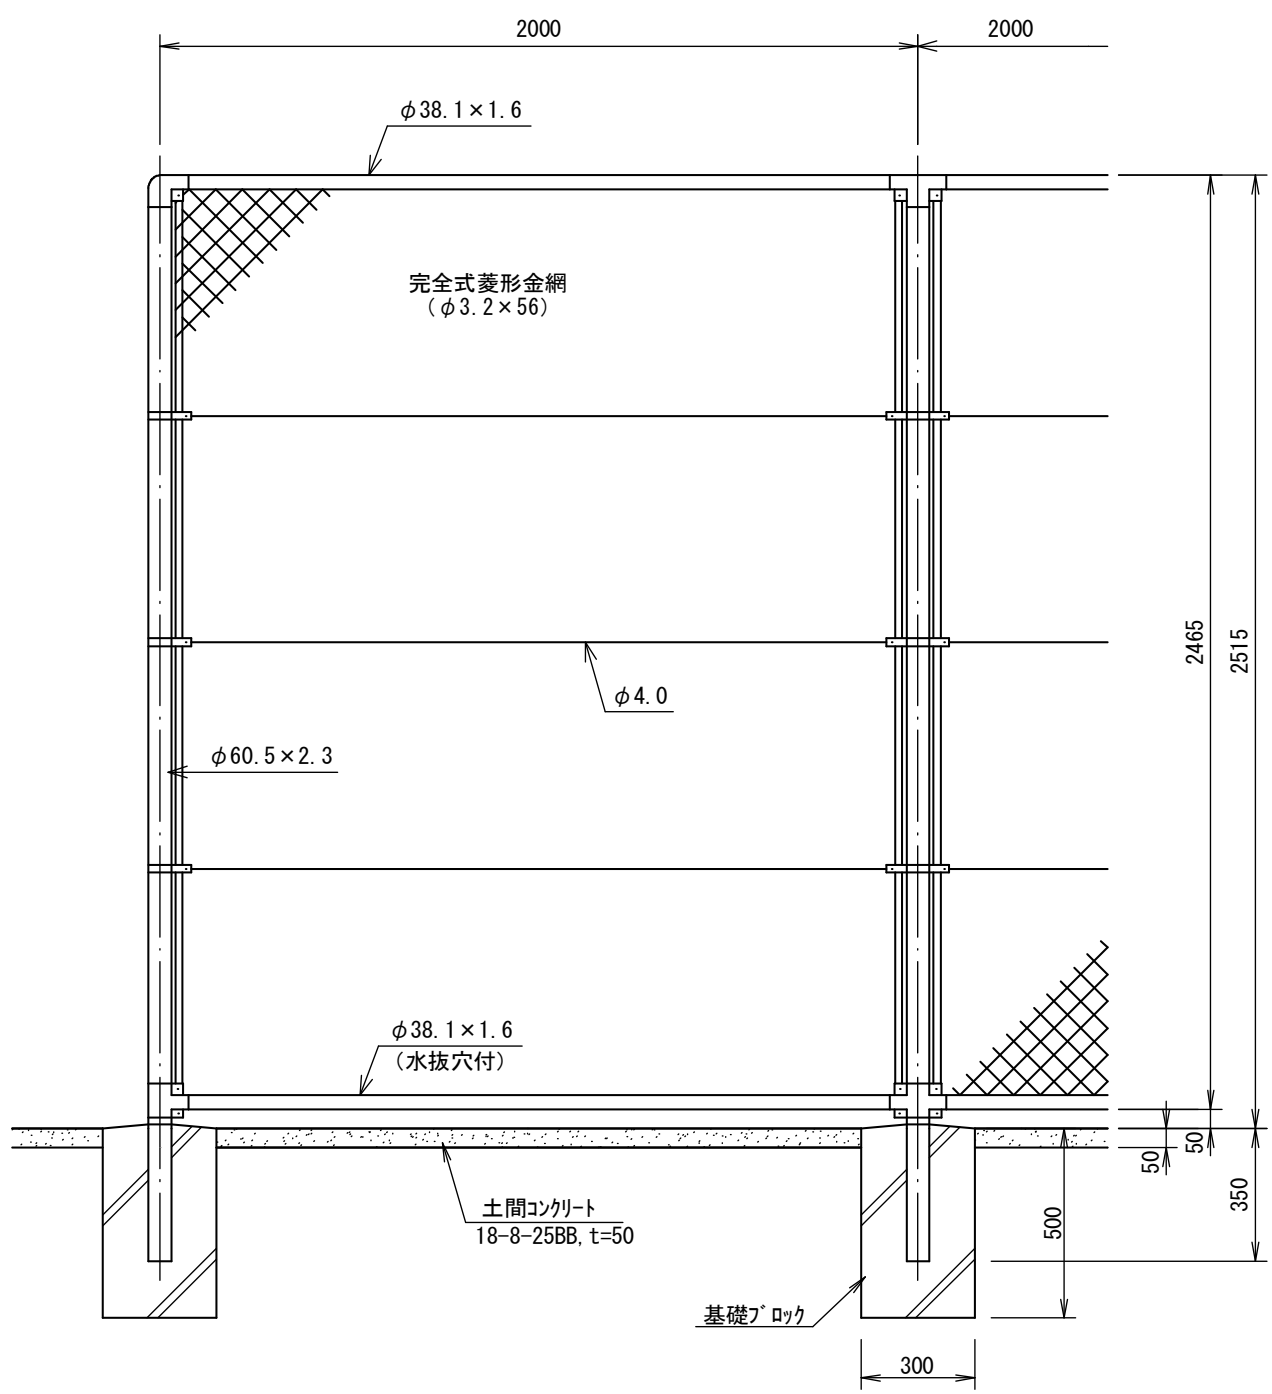


側面図 S=1/20

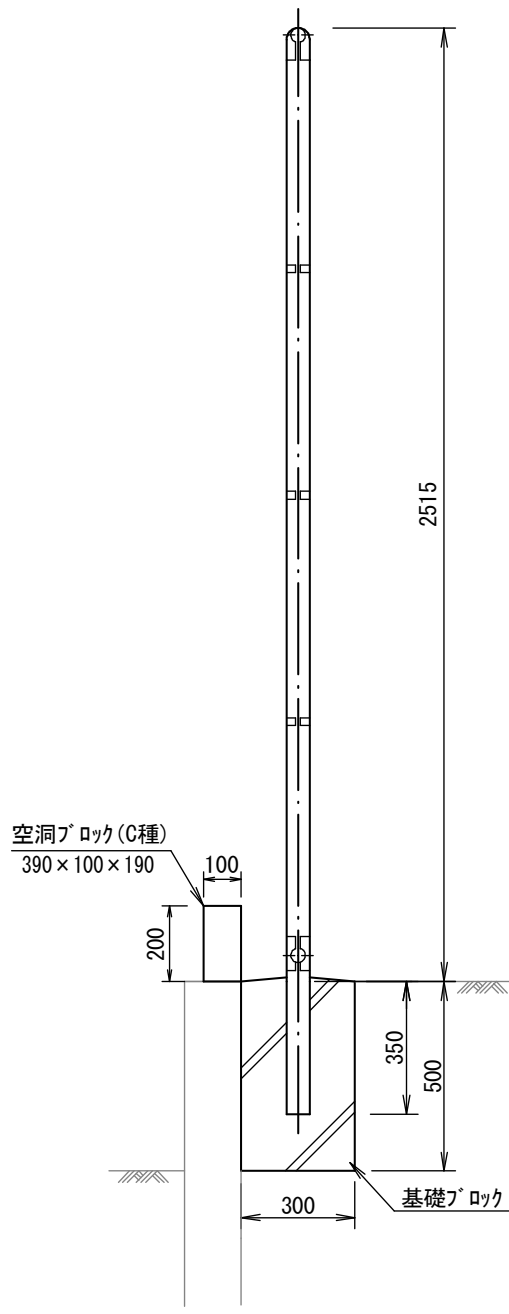


平面図 S=1/20

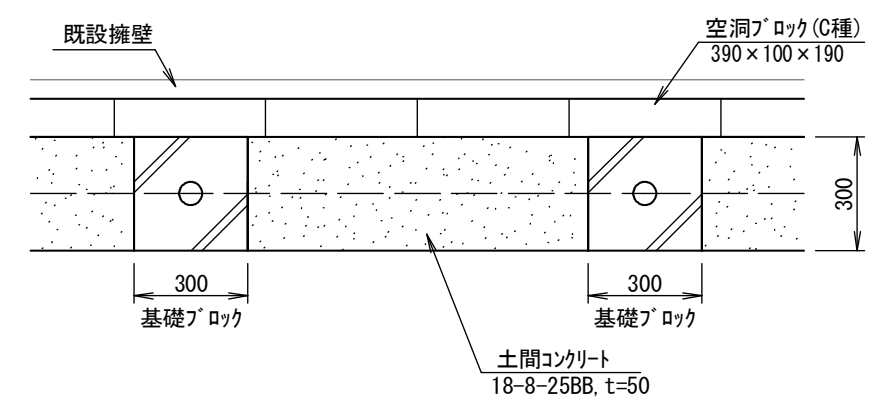

断面図 S=1/20

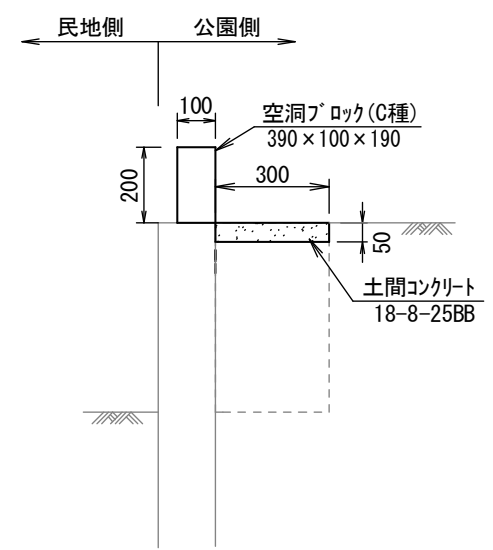

胴縁金網取付断面図 S=1/5

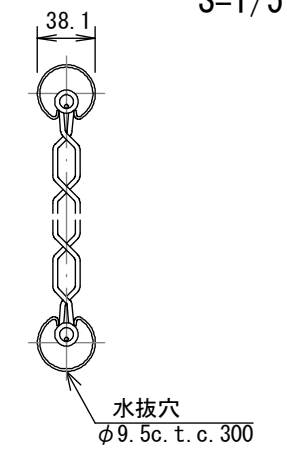


設計条件
設計荷重・・・昭和57年改正の建築基準法・同施行令に基づく風圧力に依る。
基礎条件・・・長期許容地耐力 98 kN/m² (10 t/m²)

備考
1. 外装は金網類を除く他は溶融亜鉛めっきとする。
2. フェンスは朝日スチール工業㈱製、「PCフェンス」同等品以上とする。


工 事 名	公園擁壁・フェンス更新工事(東部土木みどり事務所管内)		
工事場所	東部土木みどり事務所管内		
図 面 名	構造図（１）		
事業年度	令和8年度		
縮 尺	図示	図面番号	3／6
京都市建設局土木管理部東部土木みどり事務所			

構造図（２）
ネットフェンス(2)


正面図 S=1/20

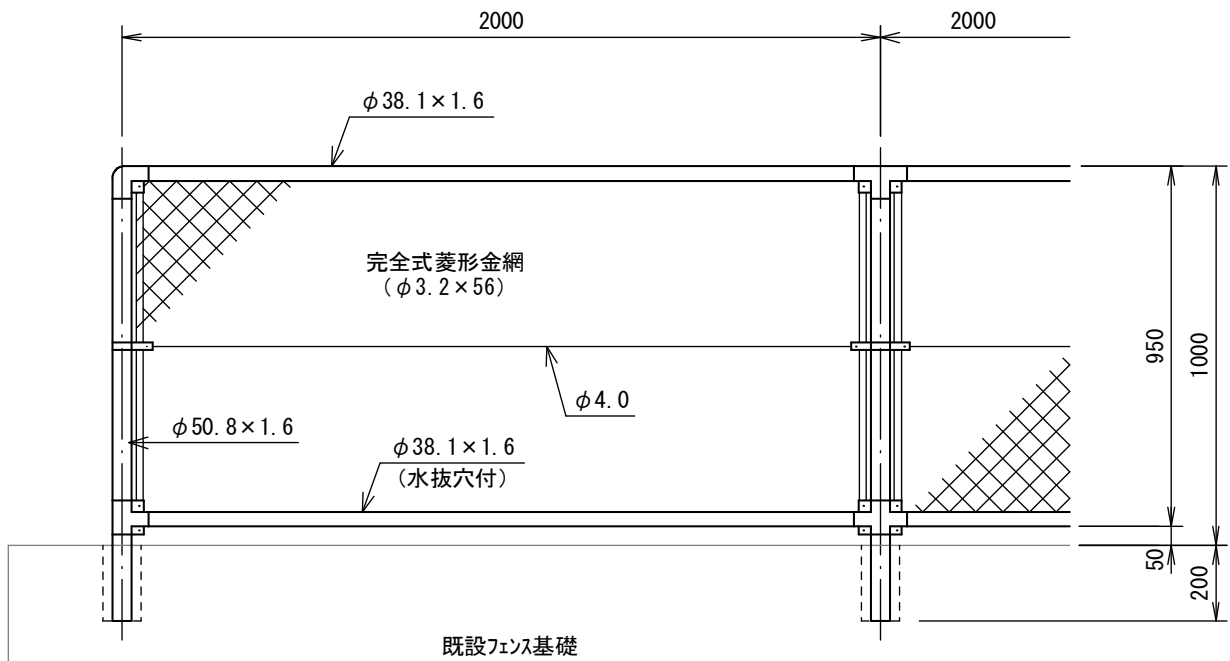

側面図 S=1/20

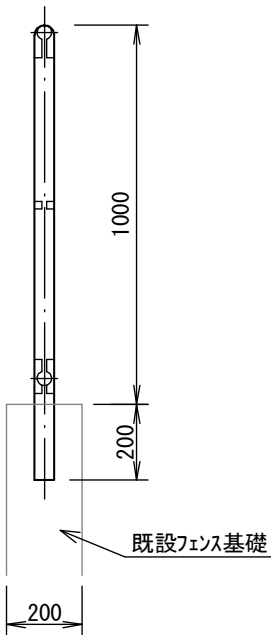

胴縁金網取付断面図 S=1/5

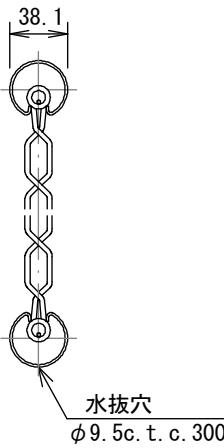

設計条件

設計荷重・・・昭和５７年改正の建築基準法・同施行令に基づく風圧力に依る。
基礎条件・・・長期許容地耐力 98kN/m² (10t/m²)

備考

- 外装は金網類を除く他は溶融亜鉛めっきとする。
- フェンスは朝日スチール工業株製、「PCフェンス」同等品以上とする。




工 事 名	公園擁壁・フェンス更新工事(東部土木みどり事務所管内)		
工事場所	東部土木みどり事務所管内		
図 面 名	構造図（２）		
事業年度	令和８年度		
縮 尺	図示	図面番号	4／6
京都市建設局土木管理部東部土木みどり事務所			

構造図（3）
ネットフェンス(3)


正面図 S=1/20

側面図 S=1/20

胴縁金網取付断面図 S=1/5

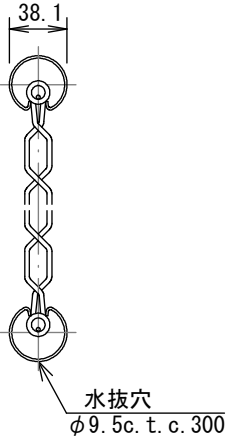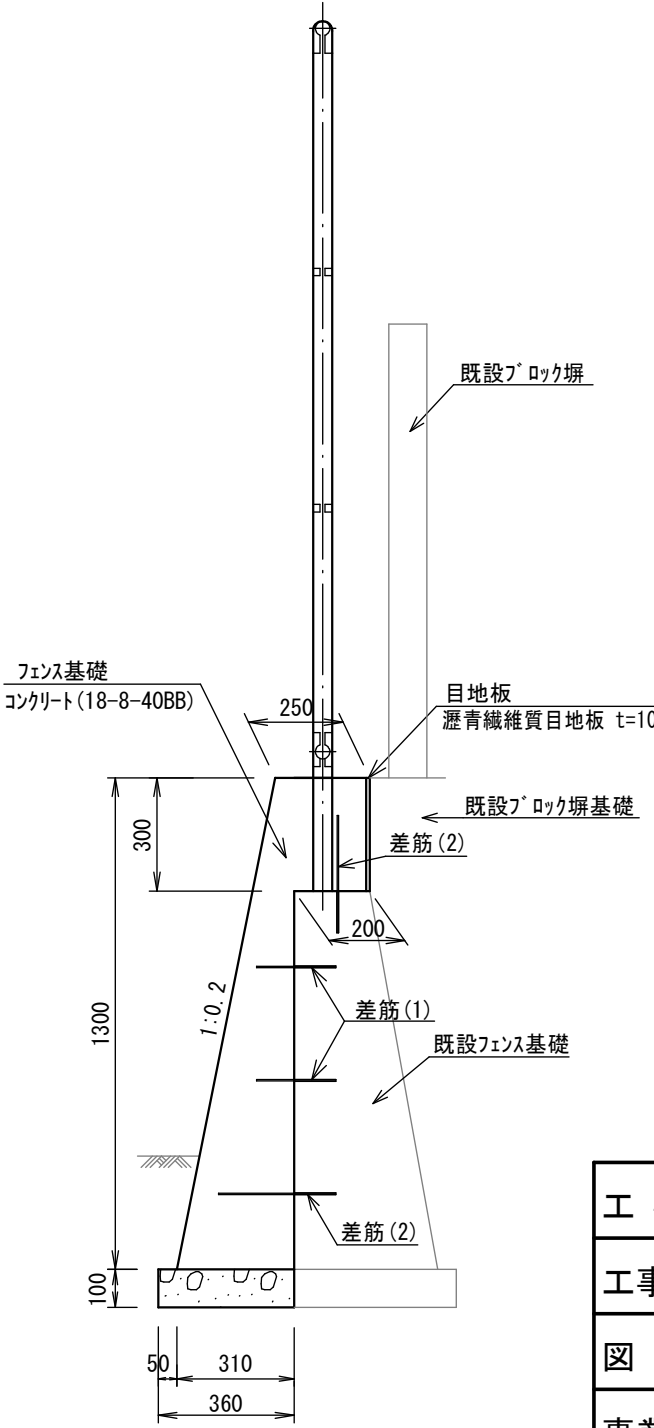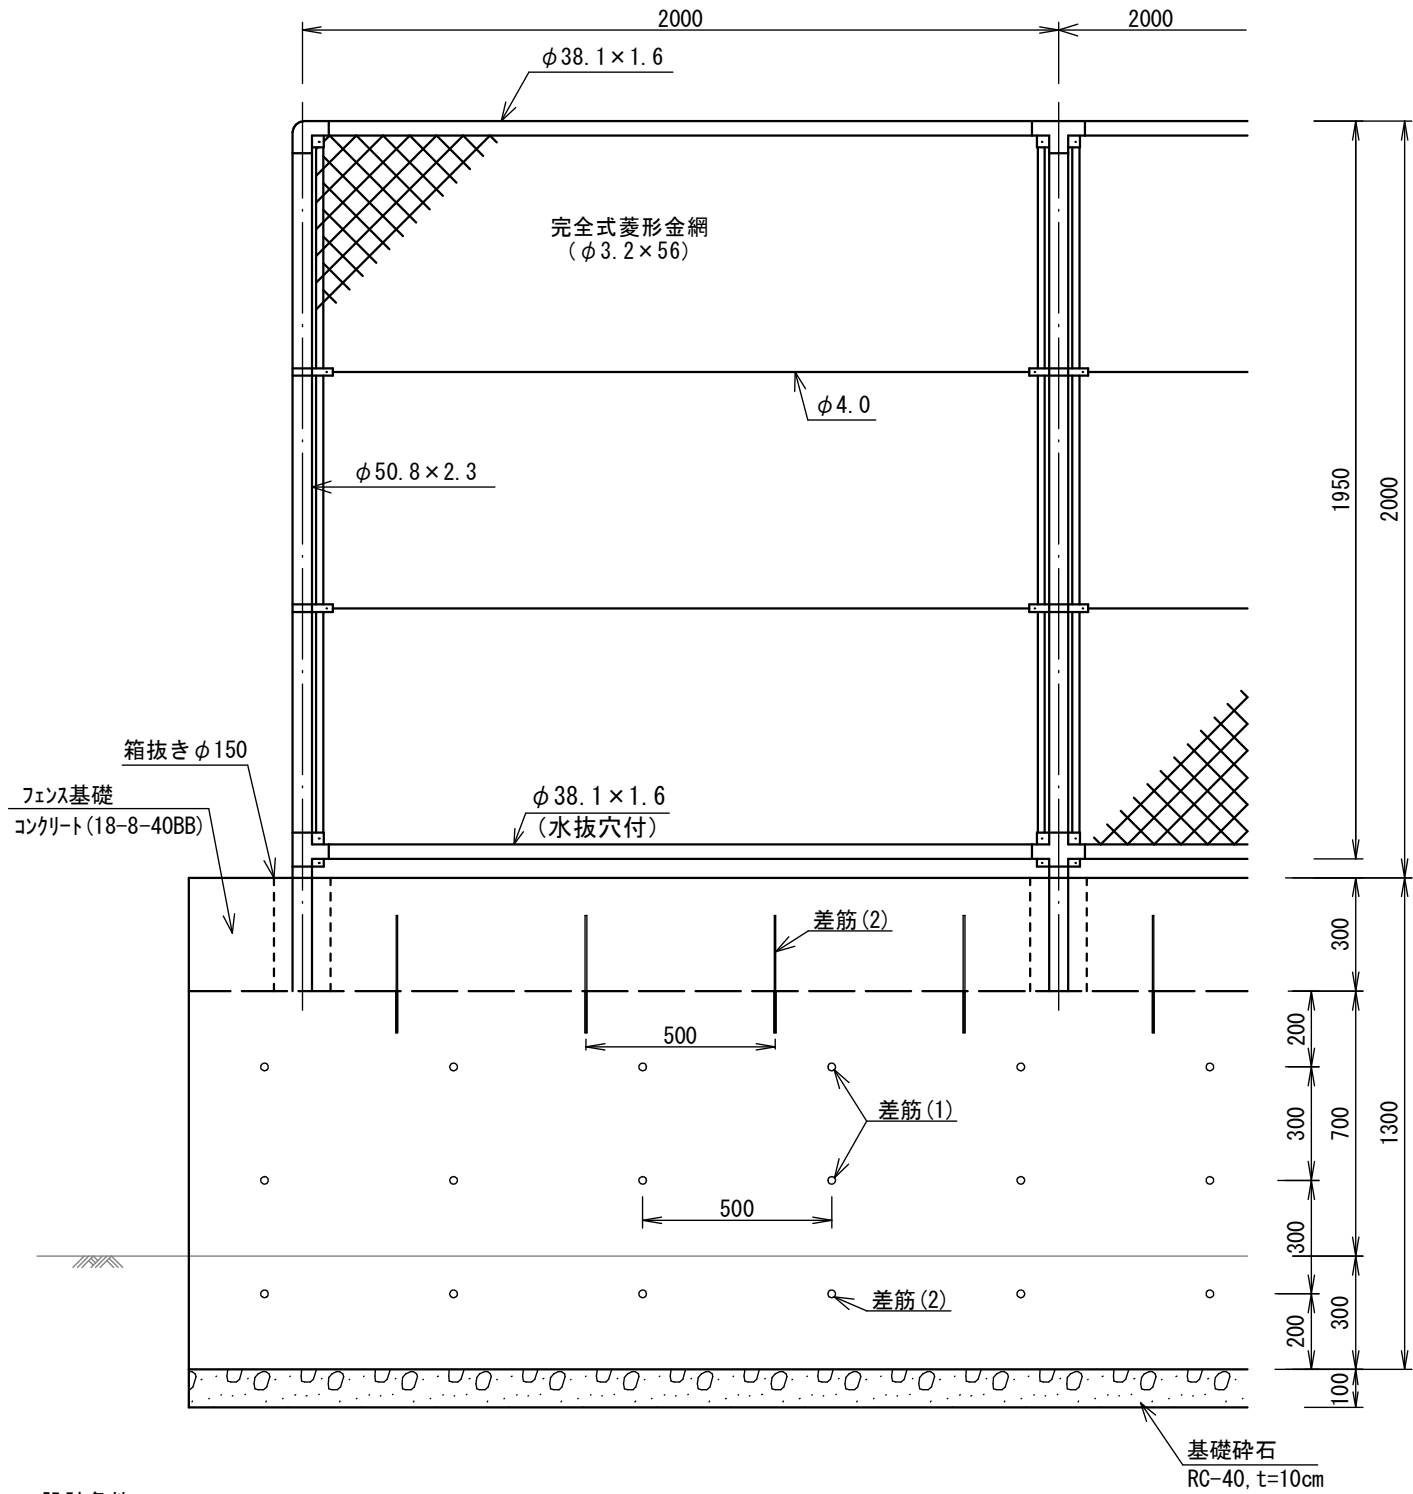

差筋詳細図 S=1/10

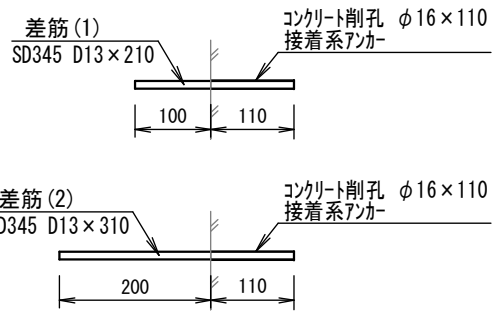

※ 接着系アンカー(樹脂カセル)は、PG-13Nと同等品以上とする。

工事名	公園擁壁・フェンス更新工事(東部土木みどり事務所管内)		
工事場所	東部土木みどり事務所管内		
図面名	構造図（3）		
事業年度	令和8年度		
縮尺	図示	図面番号	5/6
京都市建設局土木管理部東部土木みどり事務所			

設計条件

設計荷重・・・昭和57年改正の建築基準法・同施行令に基づく風圧力に依る。
基礎条件・・・長期許容地耐力 98kN/m² (10t/m²)


備考

- 外装は金網類を除く他は溶融亜鉛めっきとする。
- フェンスは、朝日スチール工業(株)製「PCフェンス」同等品以上とする。


※10mに1箇所、目地板(瀝青繊維質目地板, t=10mm)を設置すること。

撤去構造図


ネットフェンス撤去(1)

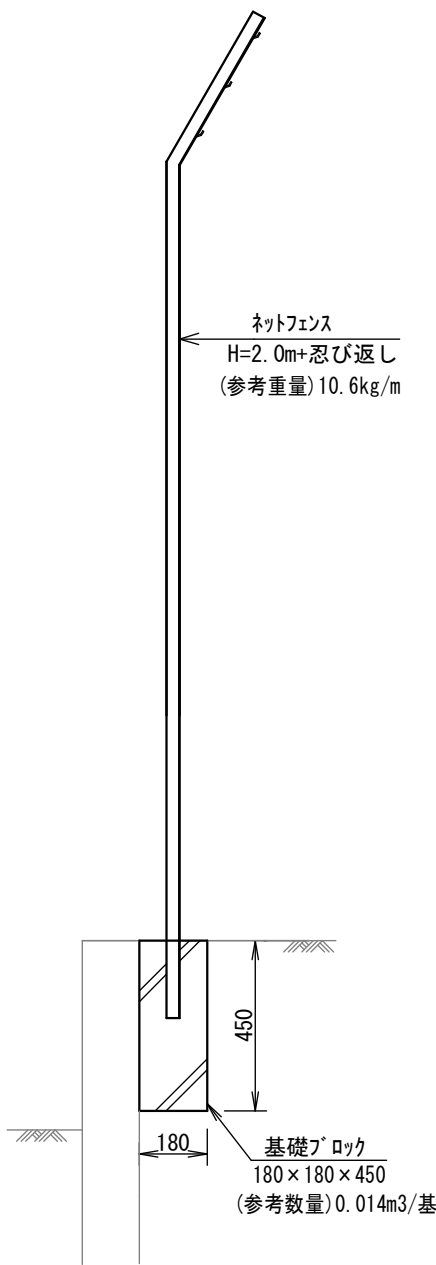


ネットフェンス撤去(2)

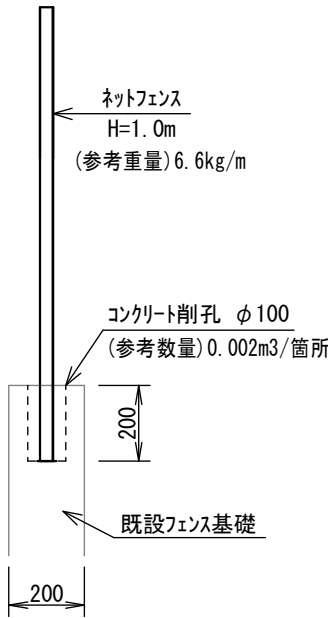

ネットフェンス撤去(3)

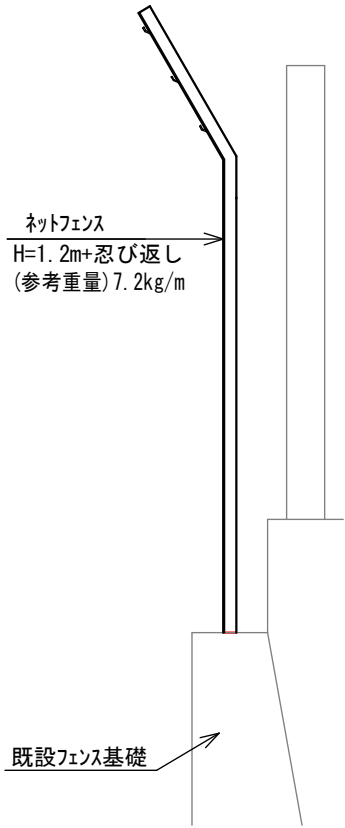

ネットフェンス撤去(4)

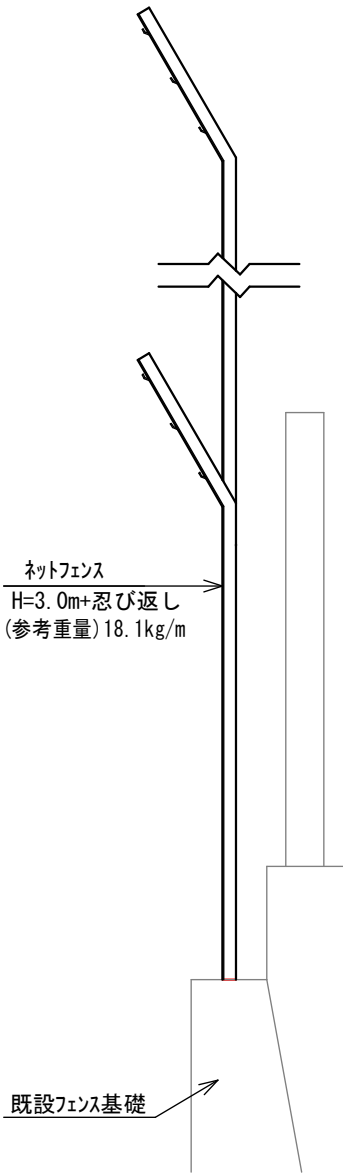

工 事 名	公園擁壁・フェンス更新工事(東部土木みどり事務所管内)		
工事場所	東部土木みどり事務所管内		
図 面 名	撤去構造図		
事業年度	令和 8 年度		
縮 尺	1/20	図面番号	6 / 6
京都市建設局土木管理部東部土木みどり事務所			