



平面図（1） S=1：500
（交差点改良）

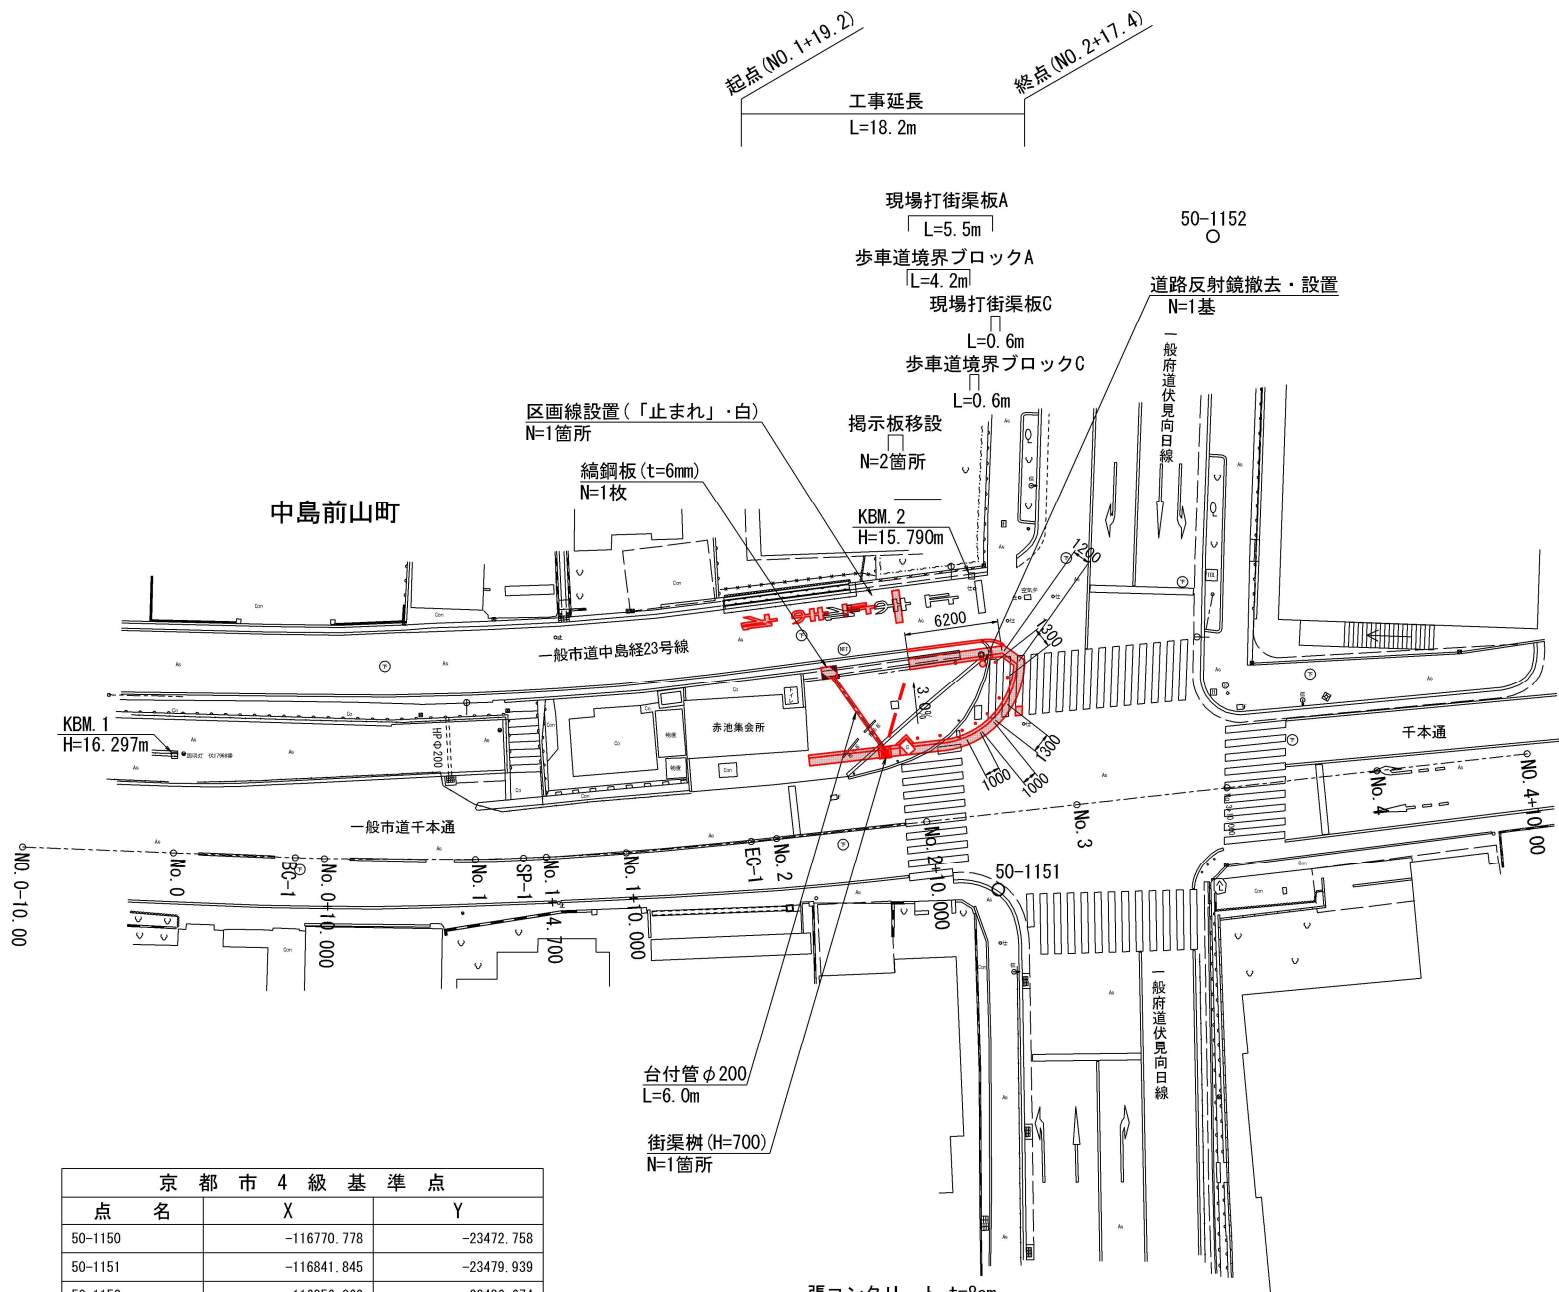

京 都 市 4 級 基 準 点		
点 名	X	Y
50-1150	-116770.778	-23472.758
50-1151	-116841.845	-23479.939
50-1152	-116856.060	-23436.674

中 心 点 座 標 一 覧 表		
点 名	X	Y
IP. 1	-116810.441	-23478.399
BC-1	-116795.305	-23477.797
SP-1	-116810.421	-23477.827
EC-1	-116825.496	-23476.715
No. 0	-116787.241	-23477.476
No. 0+10.000	-116797.233	-23477.864
No. 1	-116807.232	-23477.916
No. 1+ 4.700	-116811.930	-23477.767
No. 1+10.000	-116817.221	-23477.467
No. 2	-116827.176	-23476.527
No. 2+10.000	-116837.114	-23475.416
No. 3	-116847.052	-23474.304
No. 3+10.000	-116856.990	-23473.192
No. 4	-116866.928	-23472.081

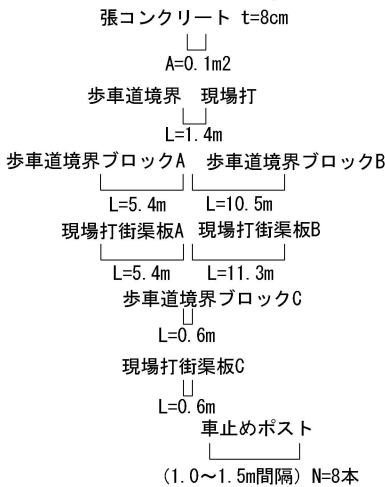

本工事施工箇所

工 事 名	交通安全施設整備工事(伏見区管内)		
工事場所	伏見区中島前山町他 地内		
図 面 名	平面図（1）		
事業年度	令和8年度		
縮 尺	図示	図面番号	1 / 1 1
京都市建設局土木管理部伏見土木みどり事務所			

S=1 : 100

NO. 2+10. 000

Technical cross-section diagram of a road construction project. The diagram shows a road profile with various elevations (e.g., 15.966, 16.113, 16.18) and dimensions (e.g., 2589, 5096, 4500). It includes labels for '歩車道境界ブロック' (sidewalk boundary block), '車止めポスト' (stop post), and '現場打街渠板' (field street channel plate). A '重力式擁壁' (gravity retaining wall) is shown on the left. The road surface is labeled 'As' (asphalt). The diagram also shows a '石張り' (stone paving) area on the right. The road has a 3.00% slope and a 1.5% slope. A '1:0.6' slope is indicated for the retaining wall. The diagram includes a table of materials and their thicknesses for the road surface and base layers.

材料	厚さ
表層: 再生密粒度アスコン (20)	t=4cm
基層: 再生粗粒度アスコン (20)	t=5cm
路盤: 再生粒度調整砕石 (RM-30)	t=5cm
表層: 開粒度アスコン (13)	t=4cm
路盤: 再生クラッシャーラン (RC-30)	t=10cm
フィルター層: 山砂	t=5cm
表層: 再生密粒度アスコン (20)	t=4cm
基層: 再生粗粒度アスコン (20)	t=6cm
上層路盤: 再生As安定処理 (25)	t=15cm
下層路盤: 再生粒度調整砕石 (RM-30)	t=5cm

DL=10.00

 本工事施工箇所
 2期施工

工 事 名	交通安全施設整備工事(伏見区管内)		
工事場所	伏見区中島前山町他 地内		
図 面 名	標準断面図		
事業年度	令和 8 年度		
縮 尺	1 : 100	図面番号	2 / 1 1
京都市建設局土木管理部伏見土木みどり事務所			

排水構造図

(交差点改良)

平面図 S=1:100

排水管接続部詳細図 S=1:40




平面図

断面図

断面図 S=1:100


—— 本工事施工箇所
----- 2期施工

工 事 名	交通安全施設整備工事(伏見区管内)		
工事場所	伏見区中島前山町他 地内		
図 面 名	排水構造図		
事業年度	令和8年度		
縮 尺	図示	図面番号	3 / 1 1
京都市建設局土木管理部伏見土木みどり事務所			

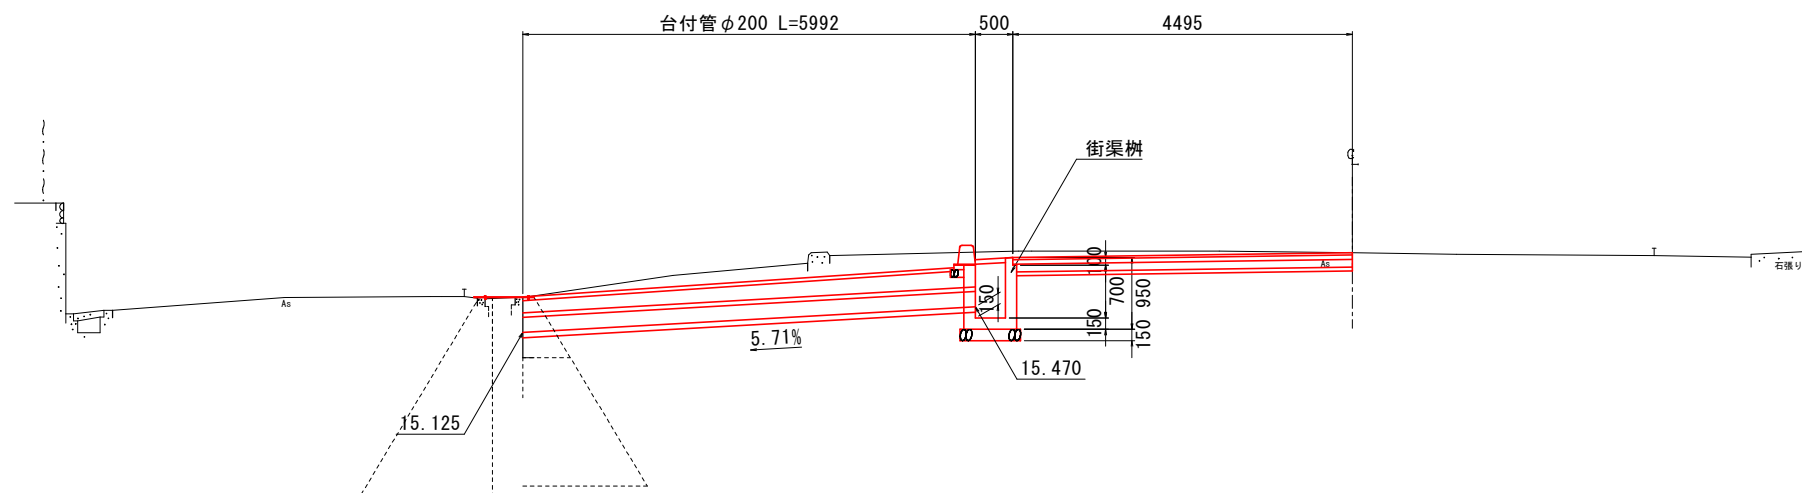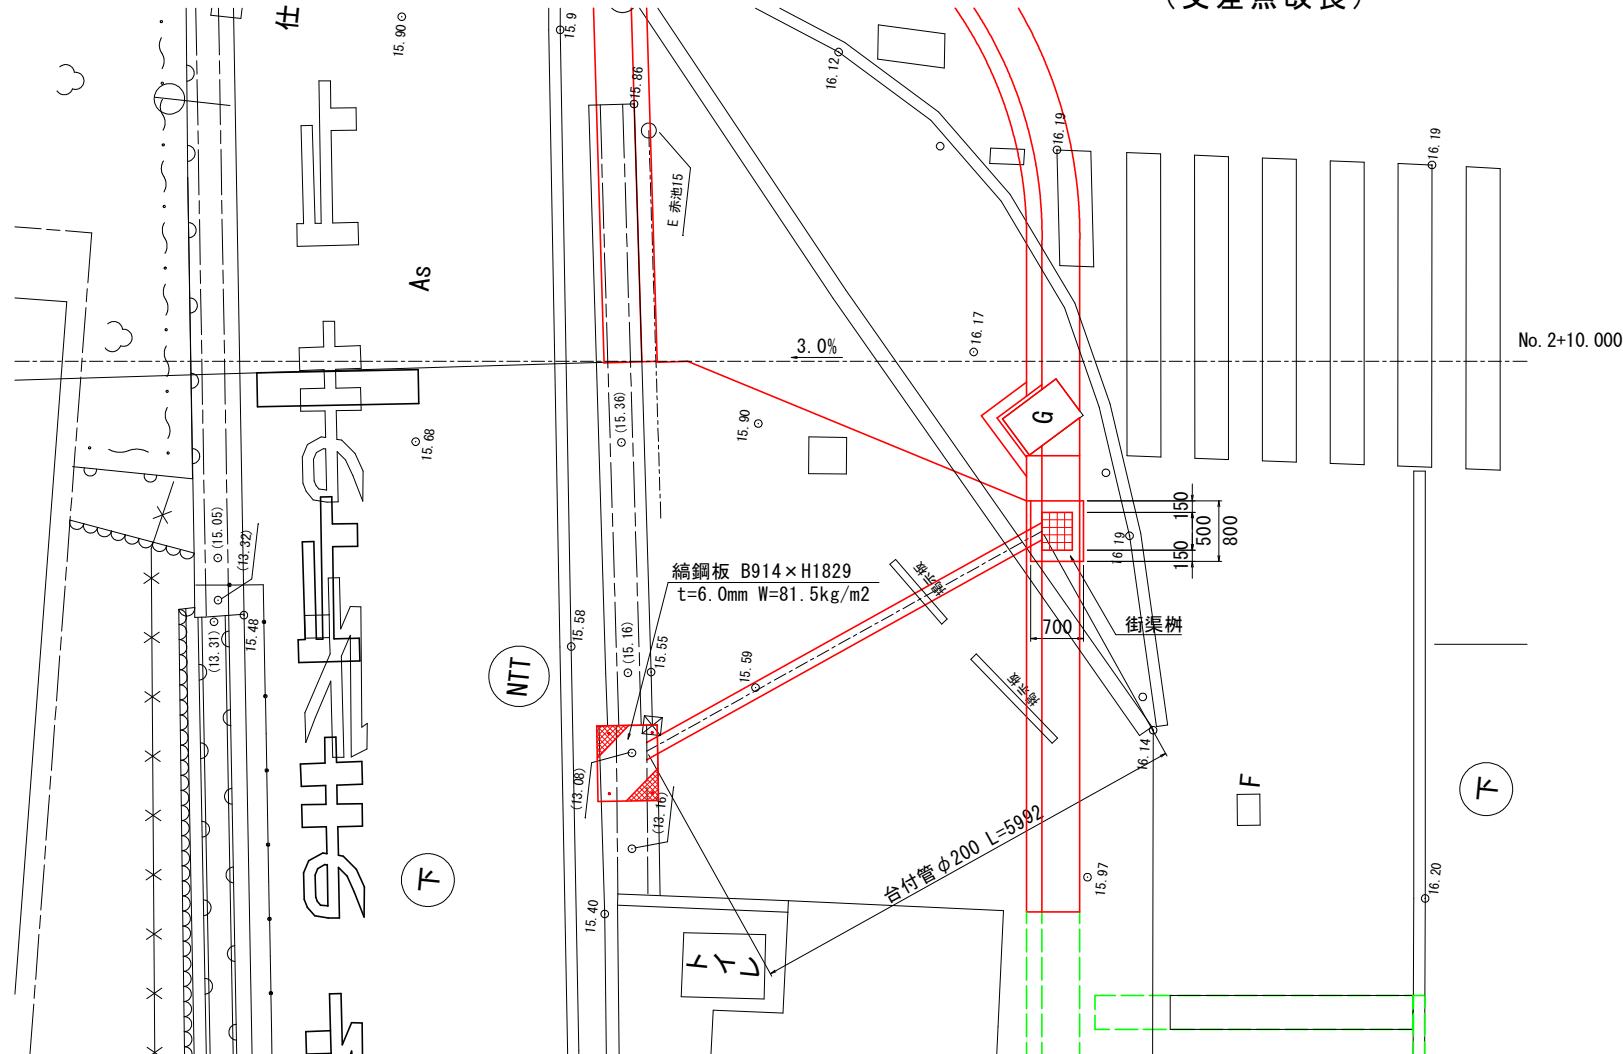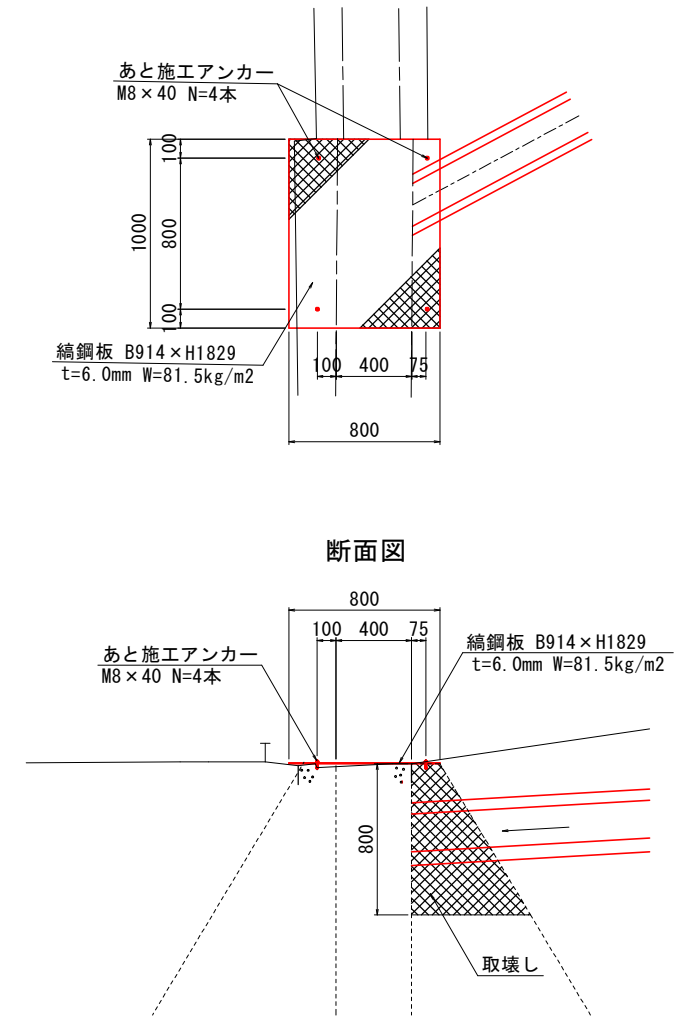


小構造物構造図(1) S=1 : 40
(交差点改良)

歩車道境界ブロック A
(一般部)

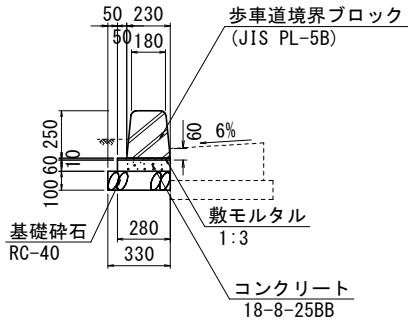


材料表					10m当り
名 称	規 格	単位	数 量	摘 要	
基 礎 砕 石	RC-40 t=100	m2	3.3		
型 枠		m2	1.2		
コンクリート	18-8-25BB	m3	0.17		
敷モルタル	1 : 3	m3	0.028		
目地モルタル(平坦部)	高炉 1:2	m3	0.004		
歩車道境界ブロック	JIS PL-5B	本	16.5		

歩車道境界ブロック B
(切下げ部-横断部等)

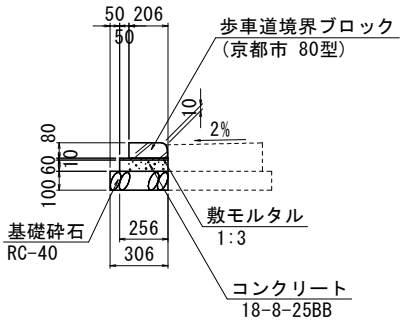


材料表					10m当り
名 称	規 格	単位	数 量	摘 要	
基 礎 砕 石	RC-40 t=100	m2	3.1		
型 枠		m2	1.2		
コンクリート	18-8-25BB	m3	0.15		
敷モルタル	1 : 3	m3	0.026		
目地モルタル(平坦部)	高炉 1:2	m3	0.001		
歩車道境界ブロック	京都市 80型	本	16.5		

歩車道境界ブロック C
(段差部)

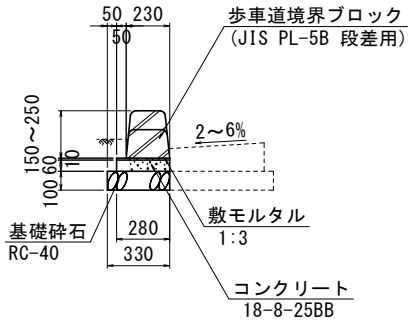


材料表					10m当り
名 称	規 格	単位	数 量	摘 要	
基 礎 砕 石	RC-40 t=100	m2	3.3		
型 枠		m2	1.2		
コンクリート	18-8-25BB	m3	0.17		
敷モルタル	1 : 3	m3	0.028		
目地モルタル(平坦部)	高炉 1:2	m3	0.004		
目地モルタル(平均段差)	高炉 1:2	m3	0.001		
歩車道境界ブロック	JIS PL-5B 段差用	本	16.5		

歩車道境界(現場打)
(ガスMH迂回用)

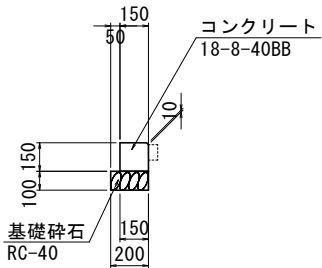

材料表					10m当り
名 称	規 格	単位	数 量	摘 要	
基 礎 砕 石	RC-40 t=100	m2	2.0		
型 枠		m2	3.0		
コンクリート	18-8-40BB	m3	0.23		


現場打街渠板 A
(一般部)

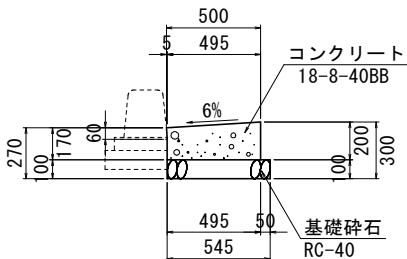

材料表					10m当り
名 称	規 格	単位	数 量	摘 要	
基 礎 砕 石	RC-40 t=100	m2	5.45		
型 枠		m2	2.0		
コンクリート	18-8-40BB	m3	0.92		
目 地 板	瀝青繊維質板 t=10	m2	0.06		15mに1ヶ所

※街渠板などとの構造の変わり目には、必ず目地板を設置すること


現場打街渠板 B
(切下げ部)

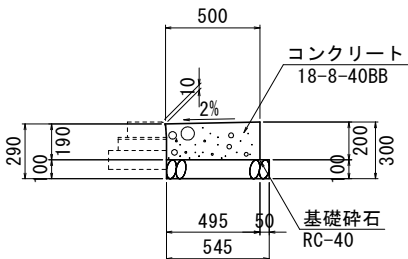

材料表					10m当り
名 称	規 格	単位	数 量	摘 要	
基 礎 砕 石	RC-40 t=100	m2	5.45		
型 枠		m2	2.0		
コンクリート	18-8-40BB	m3	0.97		
伸 縮 目 地	瀝青繊維質板 t=10	m2	0.07		15mに1ヶ所

※街渠板などとの構造の変わり目には、必ず目地板を設置すること


現場打街渠板 C
(段差部)

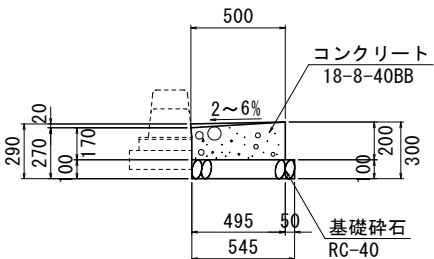

材料表					10m当り
名 称	規 格	単位	数 量	摘 要	
基 礎 砕 石	RC-40 t=100	m2	5.45		
型 枠		m2	2.0		
コンクリート	18-8-40BB	m3	0.95		
伸 縮 目 地	瀝青繊維質板 t=10	m2	0.06		15mに1ヶ所

※街渠板などとの構造の変わり目には、必ず目地板を設置すること

台付管
(φ200)

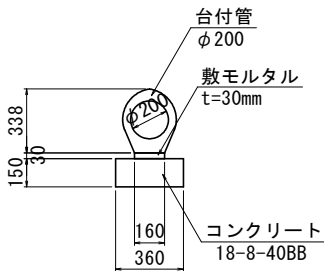


工 事 名	交通安全施設整備工事(伏見区管内)		
工事場所	伏見区中島前山町他 地内		
図 面 名	小構造物構造図(1)		
事業年度	令和8年度		
縮 尺	1 : 40	図面番号	4 / 11
京都市建設局土木管理部伏見土木みどり事務所			

小構造物構造図(2) S=1:40

(交差点改良)


街渠柵構造図 S=1:40

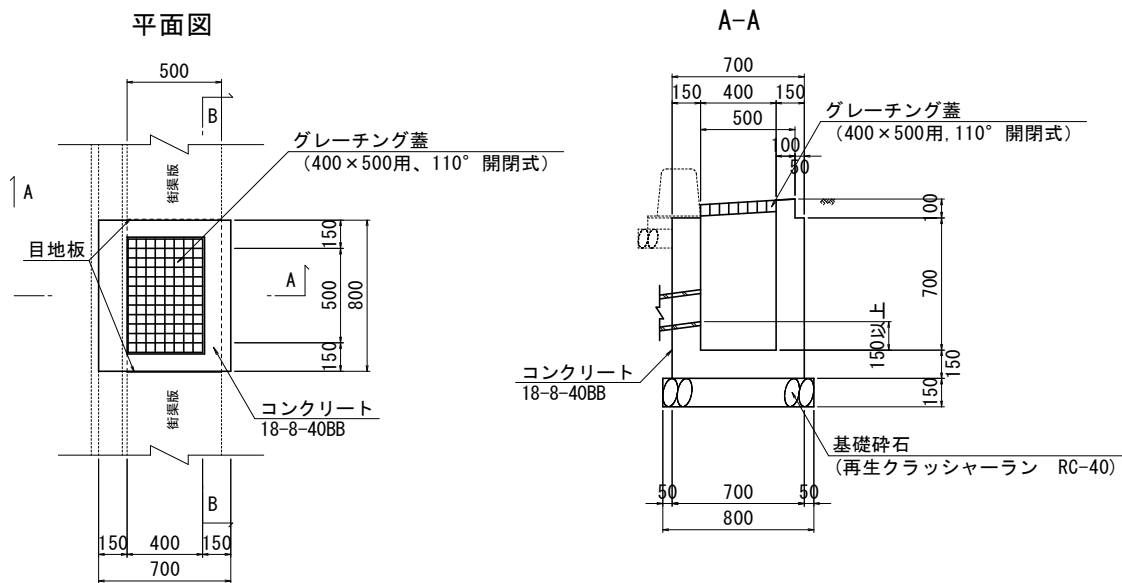

街渠柵寸法表

基礎砕石 (m2)	型枠 (m2)	コンクリート (m3)	グレーチング蓋 (組)
0.720	3.986	0.343	1.000

車止めポスト S=1:40
※参考図

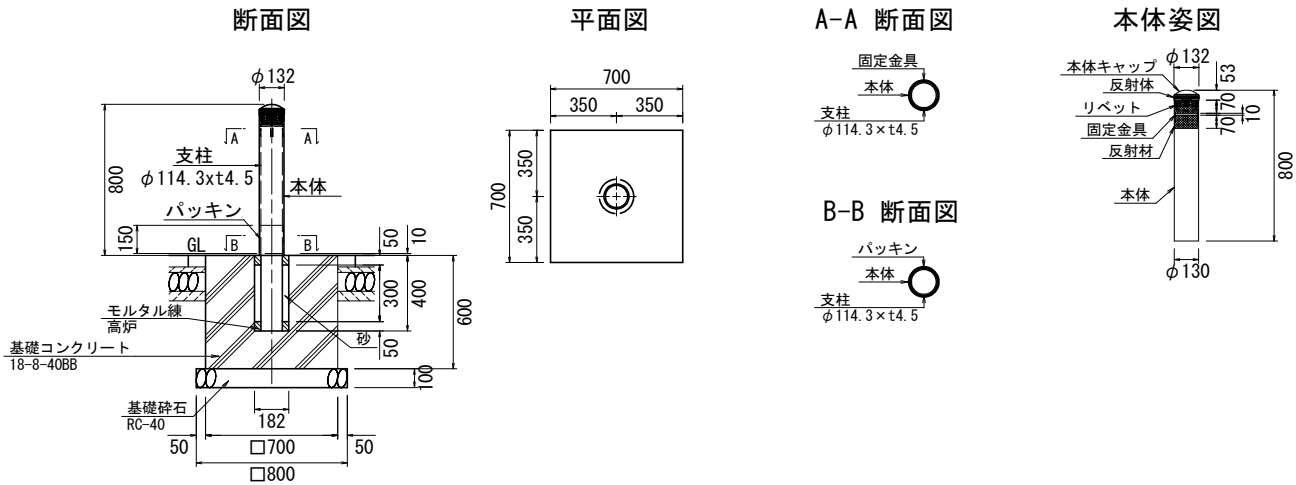


品名	材質	摘要
本体	特殊ウレタン樹脂	
本体キャップ	特殊ウレタン樹脂	
反射体	ガラスビーズ	白色
リベット	ステンレス	
固定金具	ステンレス	
反射材	高輝度反射シート	白色
支柱	STK400相当	高耐食溶融めっき＋静電粉体塗装
支柱キャップ	SGMHC	高耐食溶融めっき＋静電粉体塗装
取付リベット	アルミ	アルミ叩きリベット4×8
パッキン	EPDM発泡ゴム t6×150×355	黒色(片面ノリ付)

材料表(車止め(独立基礎))

名称	規格	単位	数量	備考
コンクリート	小型構造物,人力打設,18-8-40BB,一般養生,現場内小運搬有り	m3	2.8	
型枠	一般型枠,小型構造物	m2	16.8	
基礎砕石	RC-40,t=10cm	m2	6.4	


※車止めについて、積水樹脂(株)製の独立基礎KDK-8Kと同等品以上とする。
※車止めポストの色は、景観色(グレー系)を想定している。

道路反射鏡 S=1:40
(φ800)

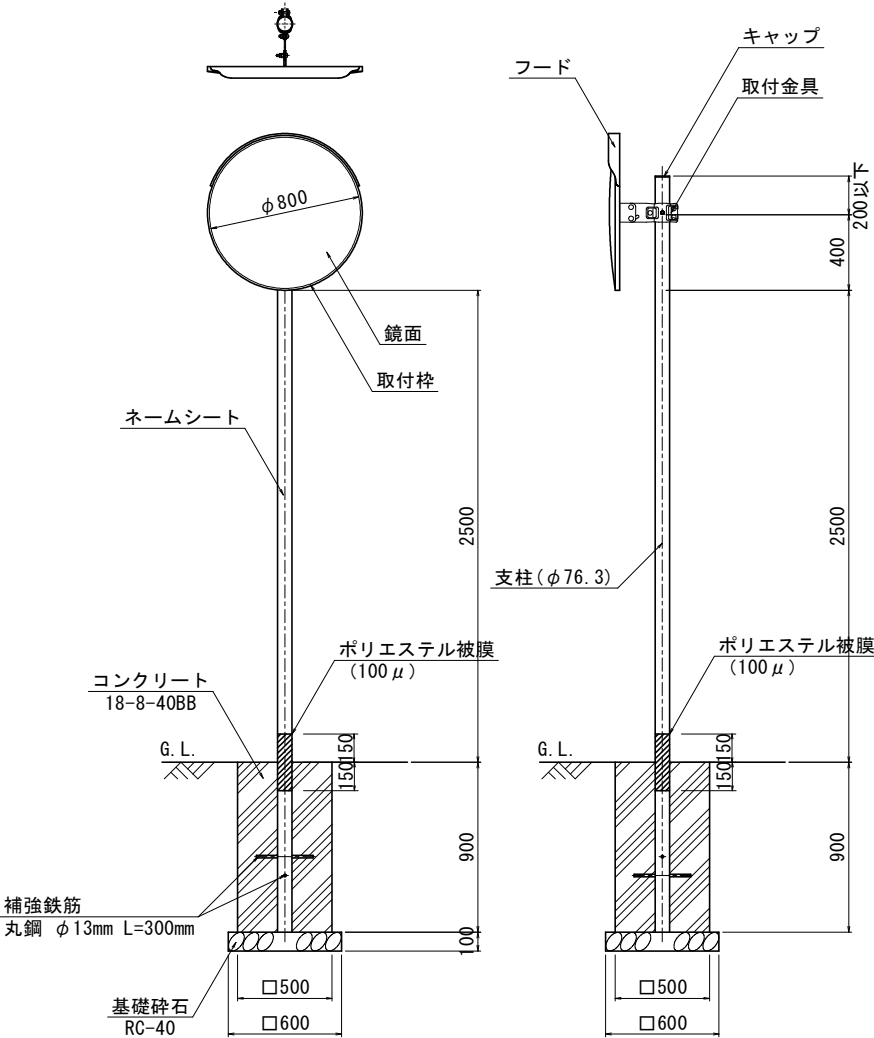


工事名	交通安全施設整備工事(伏見区管内)		
工事場所	伏見区中島前山町他 地内		
図面名	小構造物構造図(2)		
事業年度	令和8年度		
縮尺	1:40	図面番号	5/11
京都市建設局土木管理部伏見土木みどり事務所			

舗装工平面図(1) S=1:200
(交差点改良)

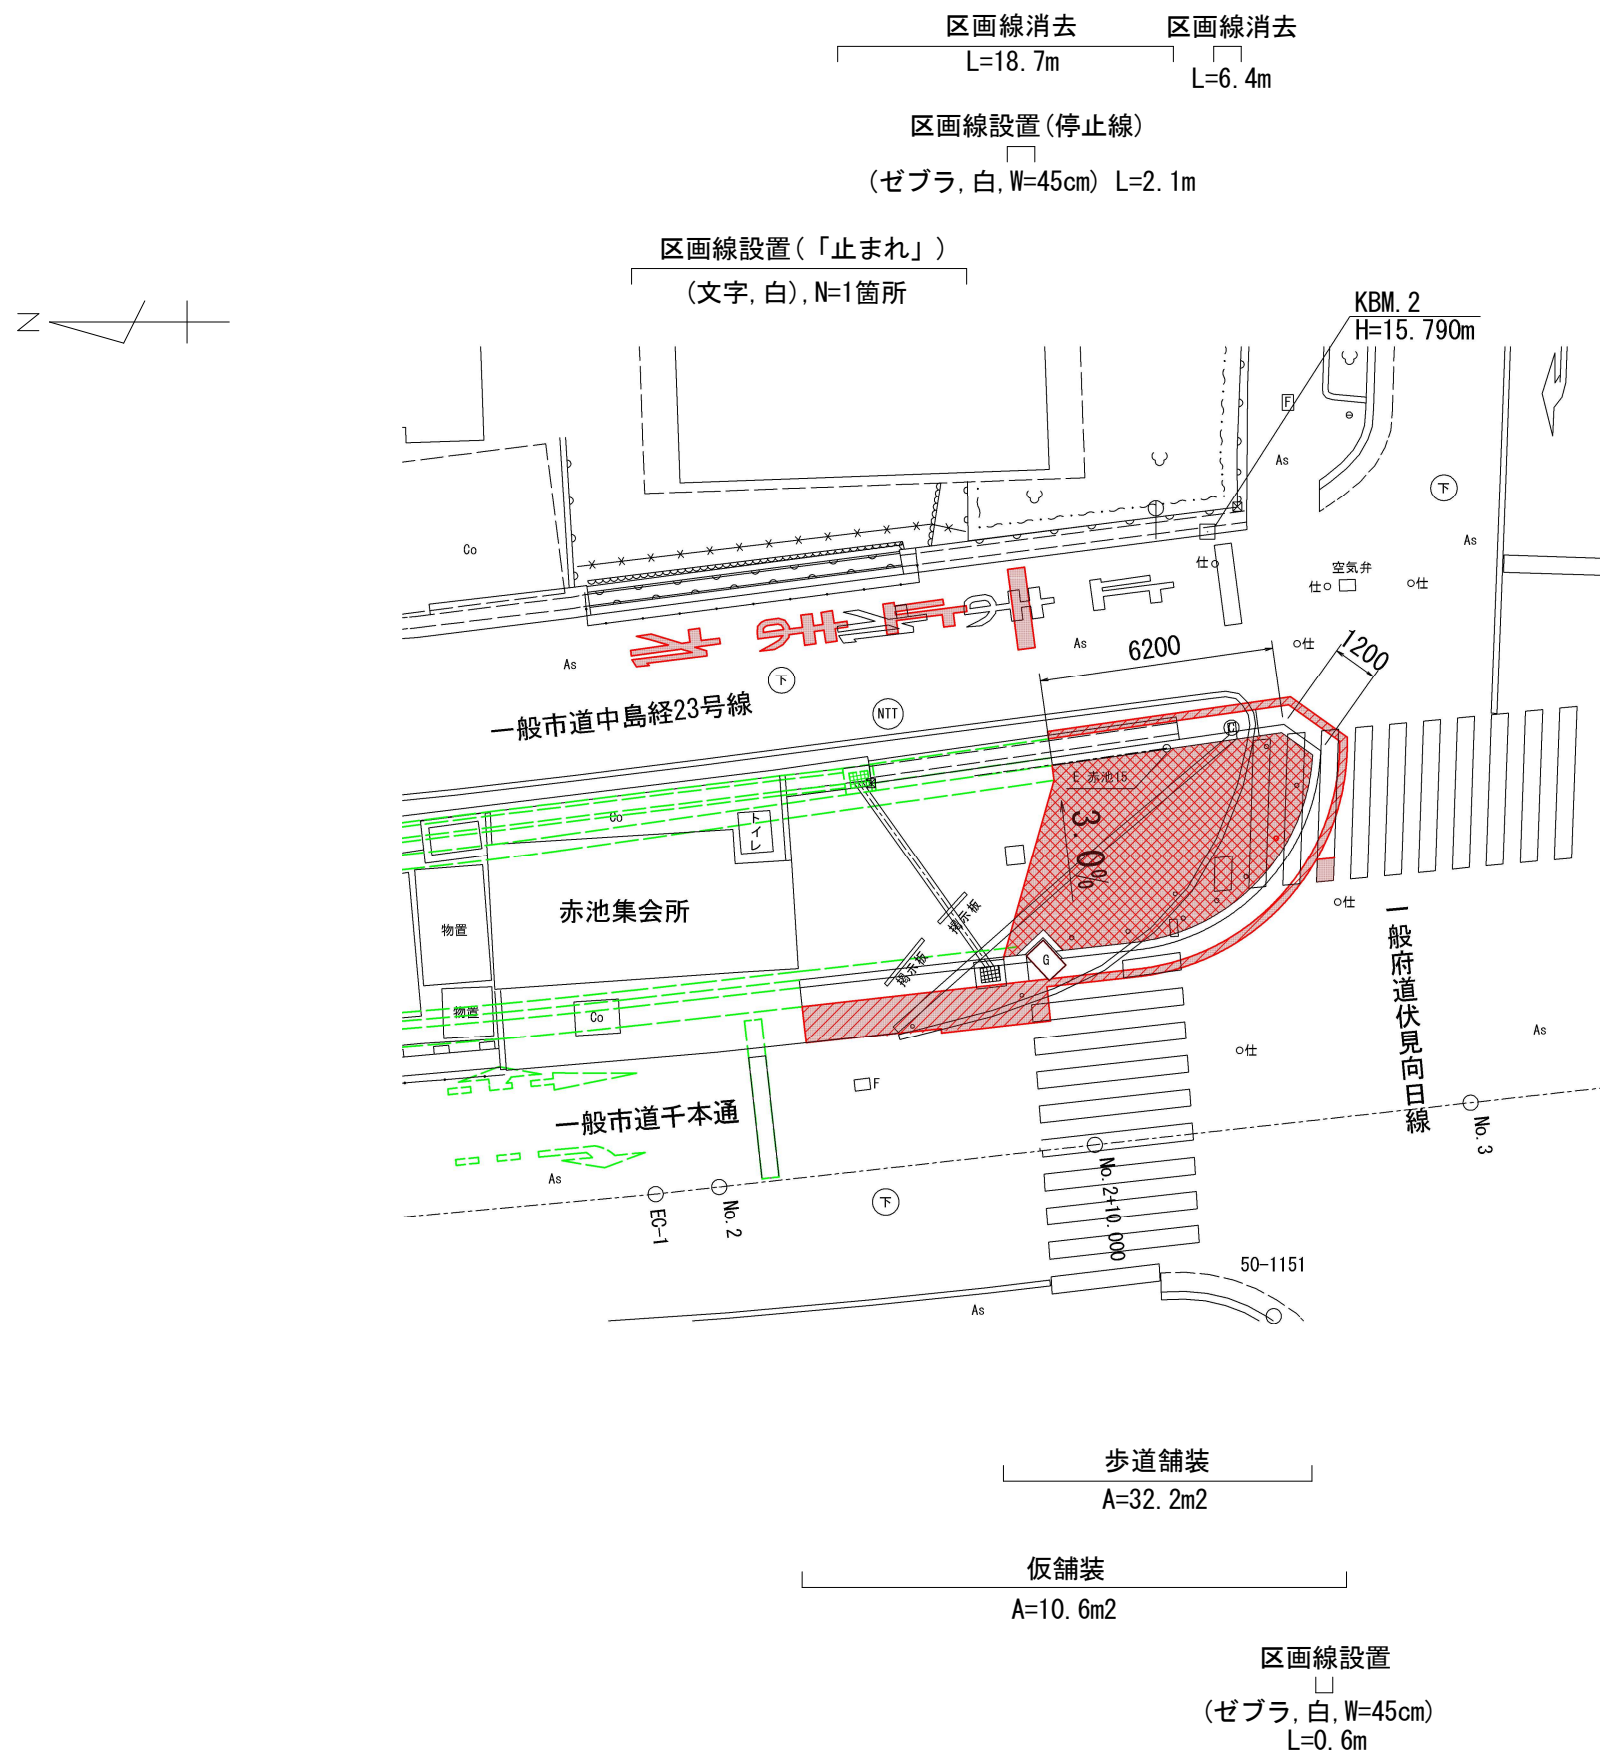

舗装構成 S=1:40

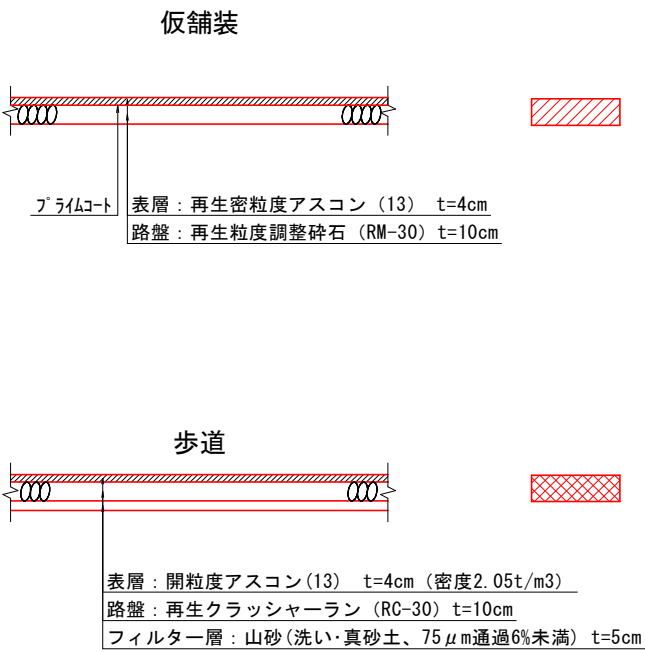


■ 本工事施工箇所
--- 2期施工

工 事 名	交通安全施設整備工事(伏見区内)		
工事場所	伏見区中島前山町他 地内		
図 面 名	舗装工平面図(1)		
事業年度	令和8年度		
縮 尺	図示	図面番号	6 / 1 1
京都市建設局土木管理部伏見土木みどり事務所			

S=1 : 200


(交差点改良)

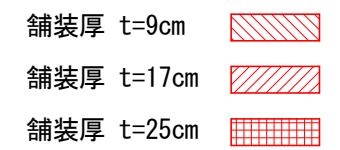

本工事施工箇所

工 事 名	交通安全施設整備工事(伏見区管内)		
工事場所	伏見区中島前山町他 地内		
図 面 名	構造物撤去工平面図(1)		
事業年度	令和 8 年度		
縮 尺	1 : 200	図面番号	8 / 1 1
京都市建設局土木管理部伏見土木みどり事務所			

構造物撤去工平面図(2) S=1:200
(交差点改良)

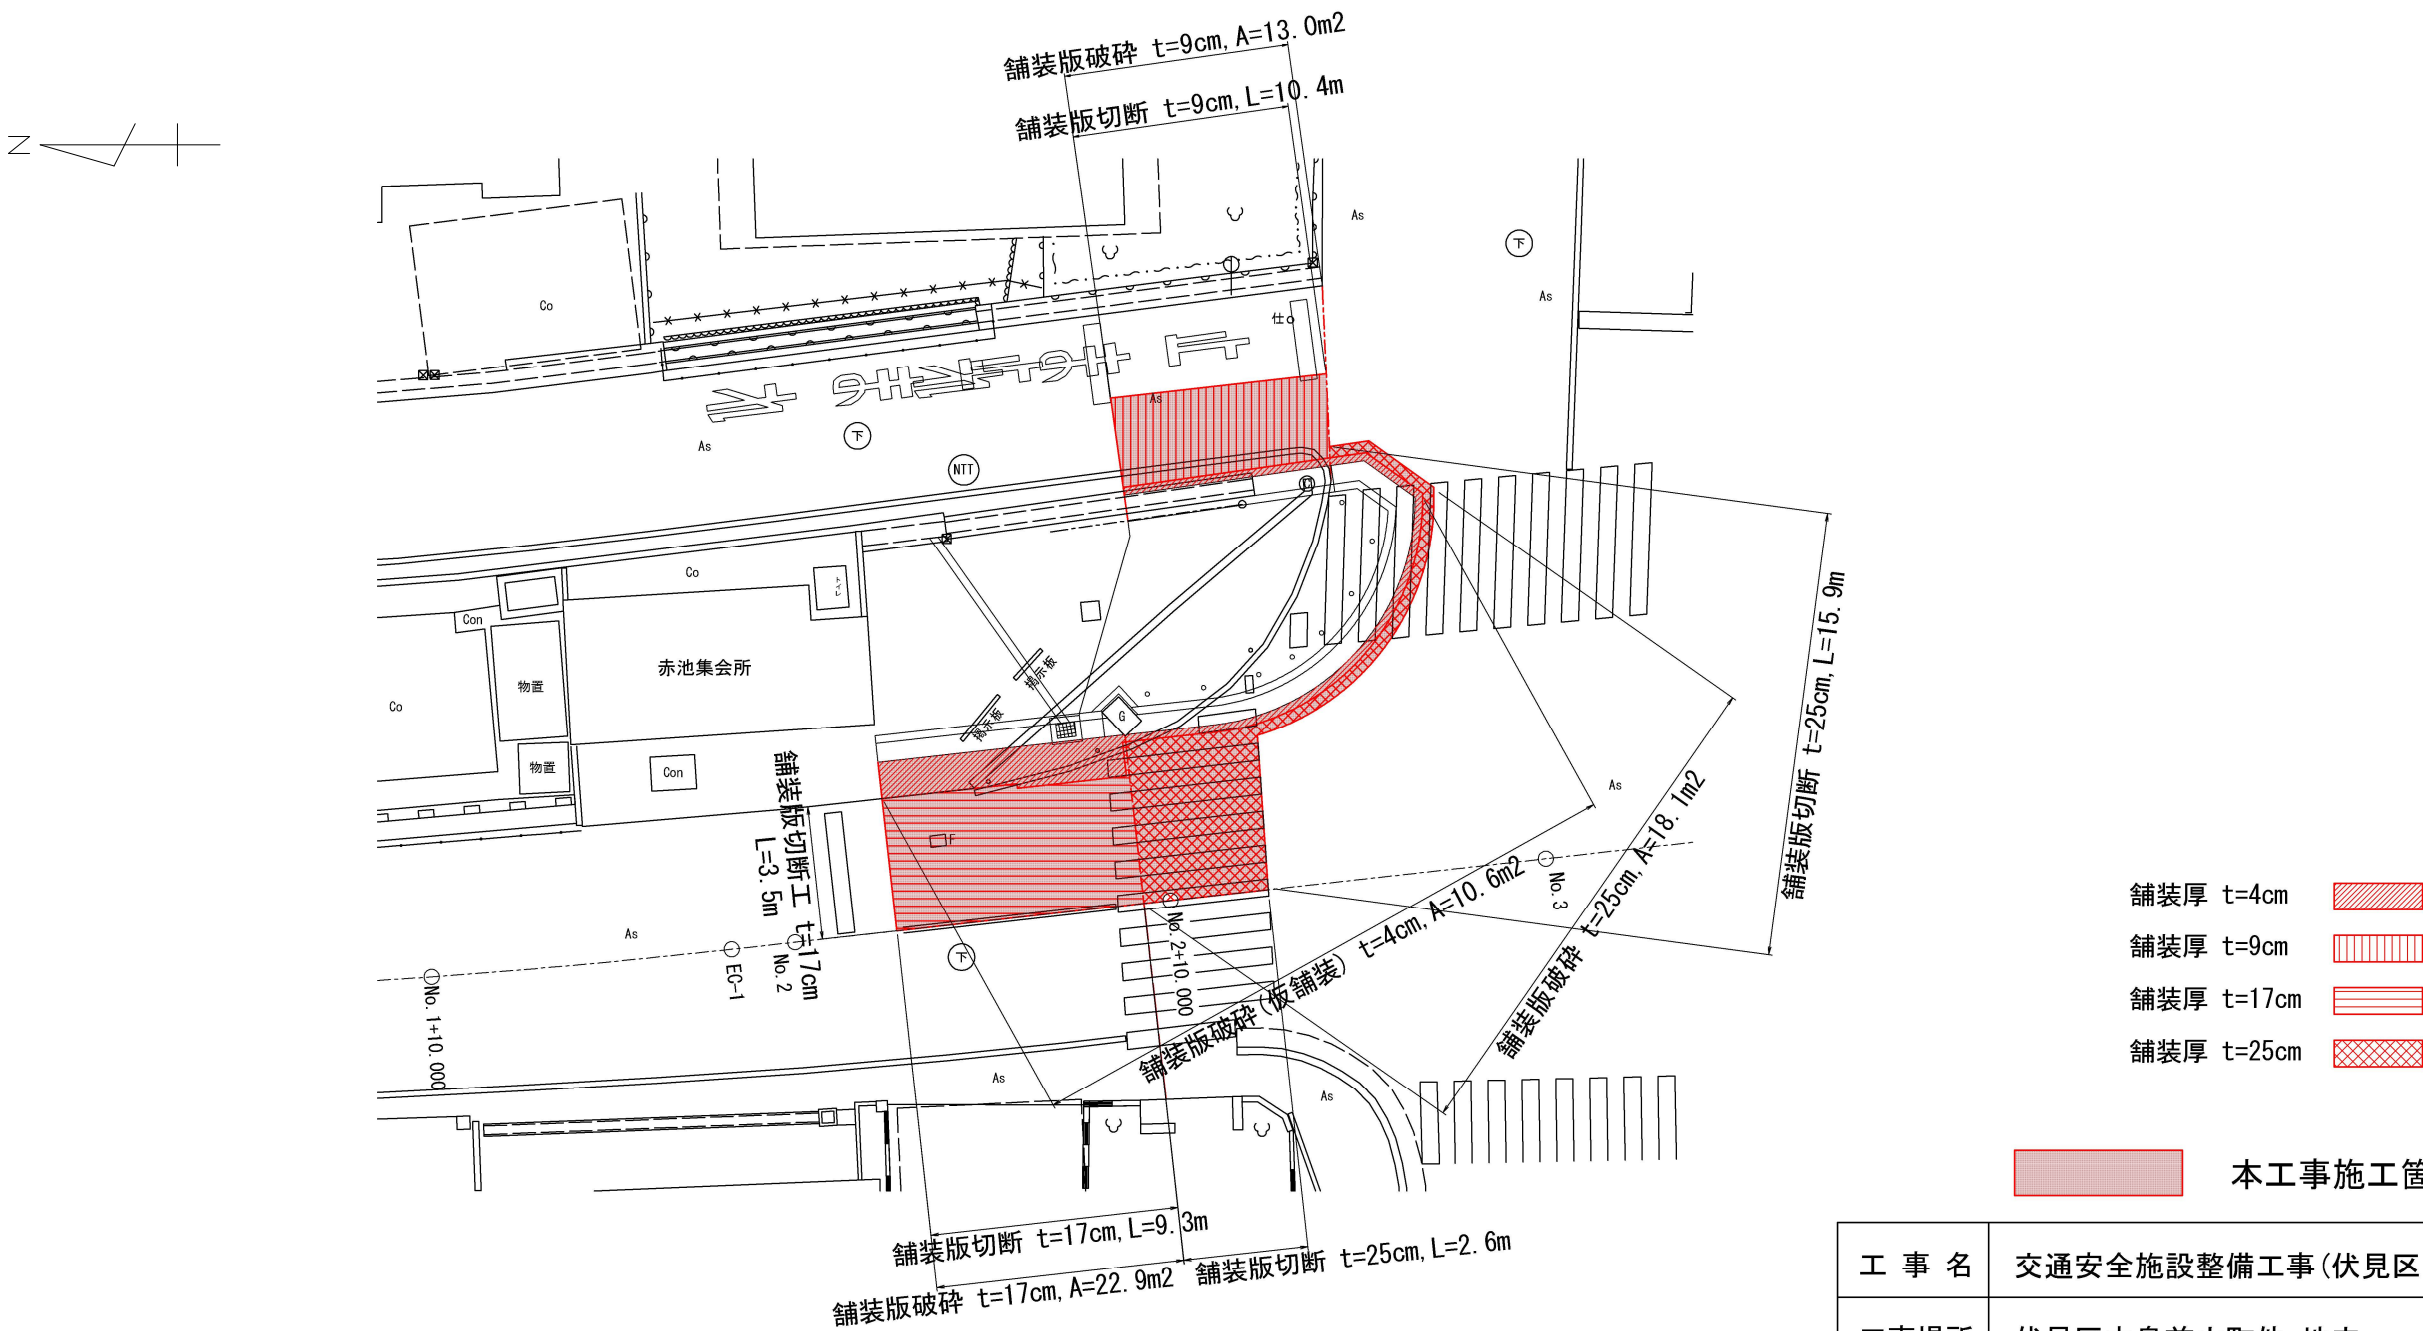


工 事 名	交通安全施設整備工事(伏見区管内)		
工事場所	伏見区中島前山町他 地内		
図 面 名	構造物撤去工平面図(2)		
事業年度	令和 8 年度		
縮 尺	1 : 200	図面番号	9 / 1 1
京都市建設局土木管理部伏見土木みどり事務所			

(案内標識撤去)

工 事 名	交通安全施設整備工事(伏見区管内)		
工事場所	伏見区中島前山町他 地内		
図 面 名	平面図(2)		
事業年度	令和8年度		
縮 尺	1:2000	図面番号	10/11
京都市建設局土木管理部伏見土木みどり事務所			

案内標識構造図 S=1 : 80

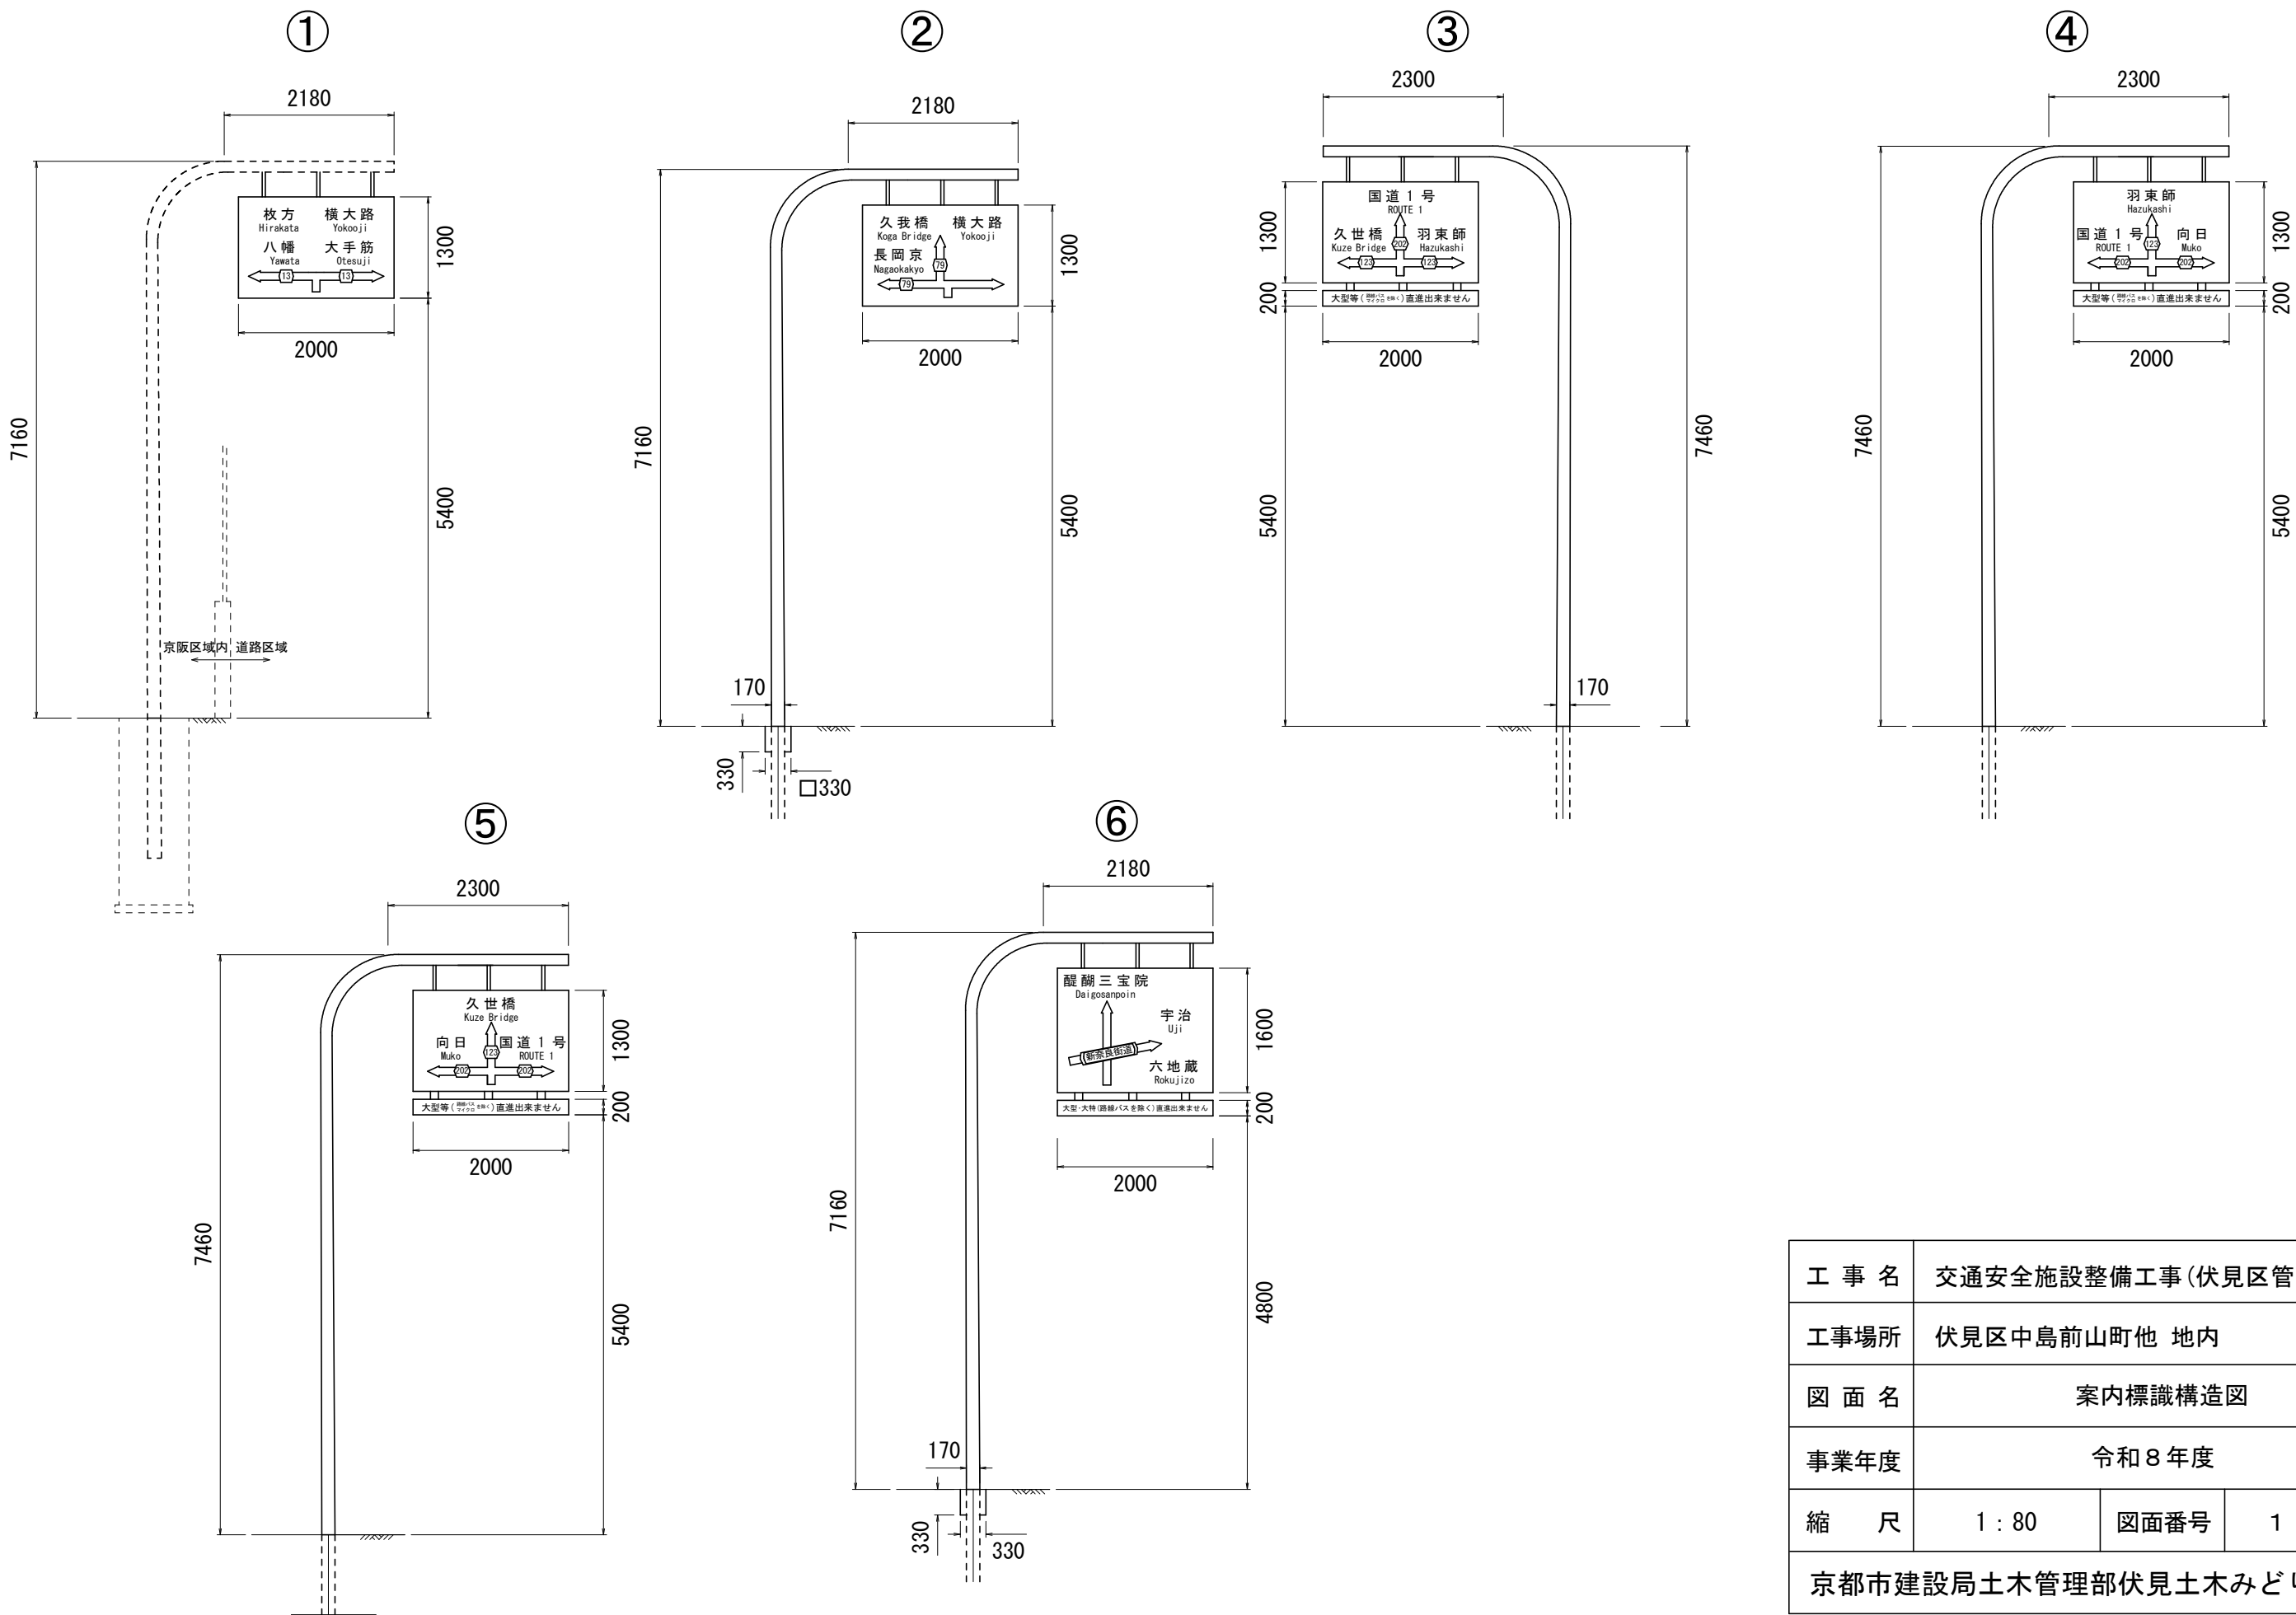

工 事 名	交通安全施設整備工事(伏見区管内)		
工事場所	伏見区中島前山町他 地内		
図 面 名	案内標識構造図		
事業年度	令和 8 年度		
縮 尺	1 : 80	図面番号	1 1 / 1 1
京都市建設局土木管理部伏見土木みどり事務所			