

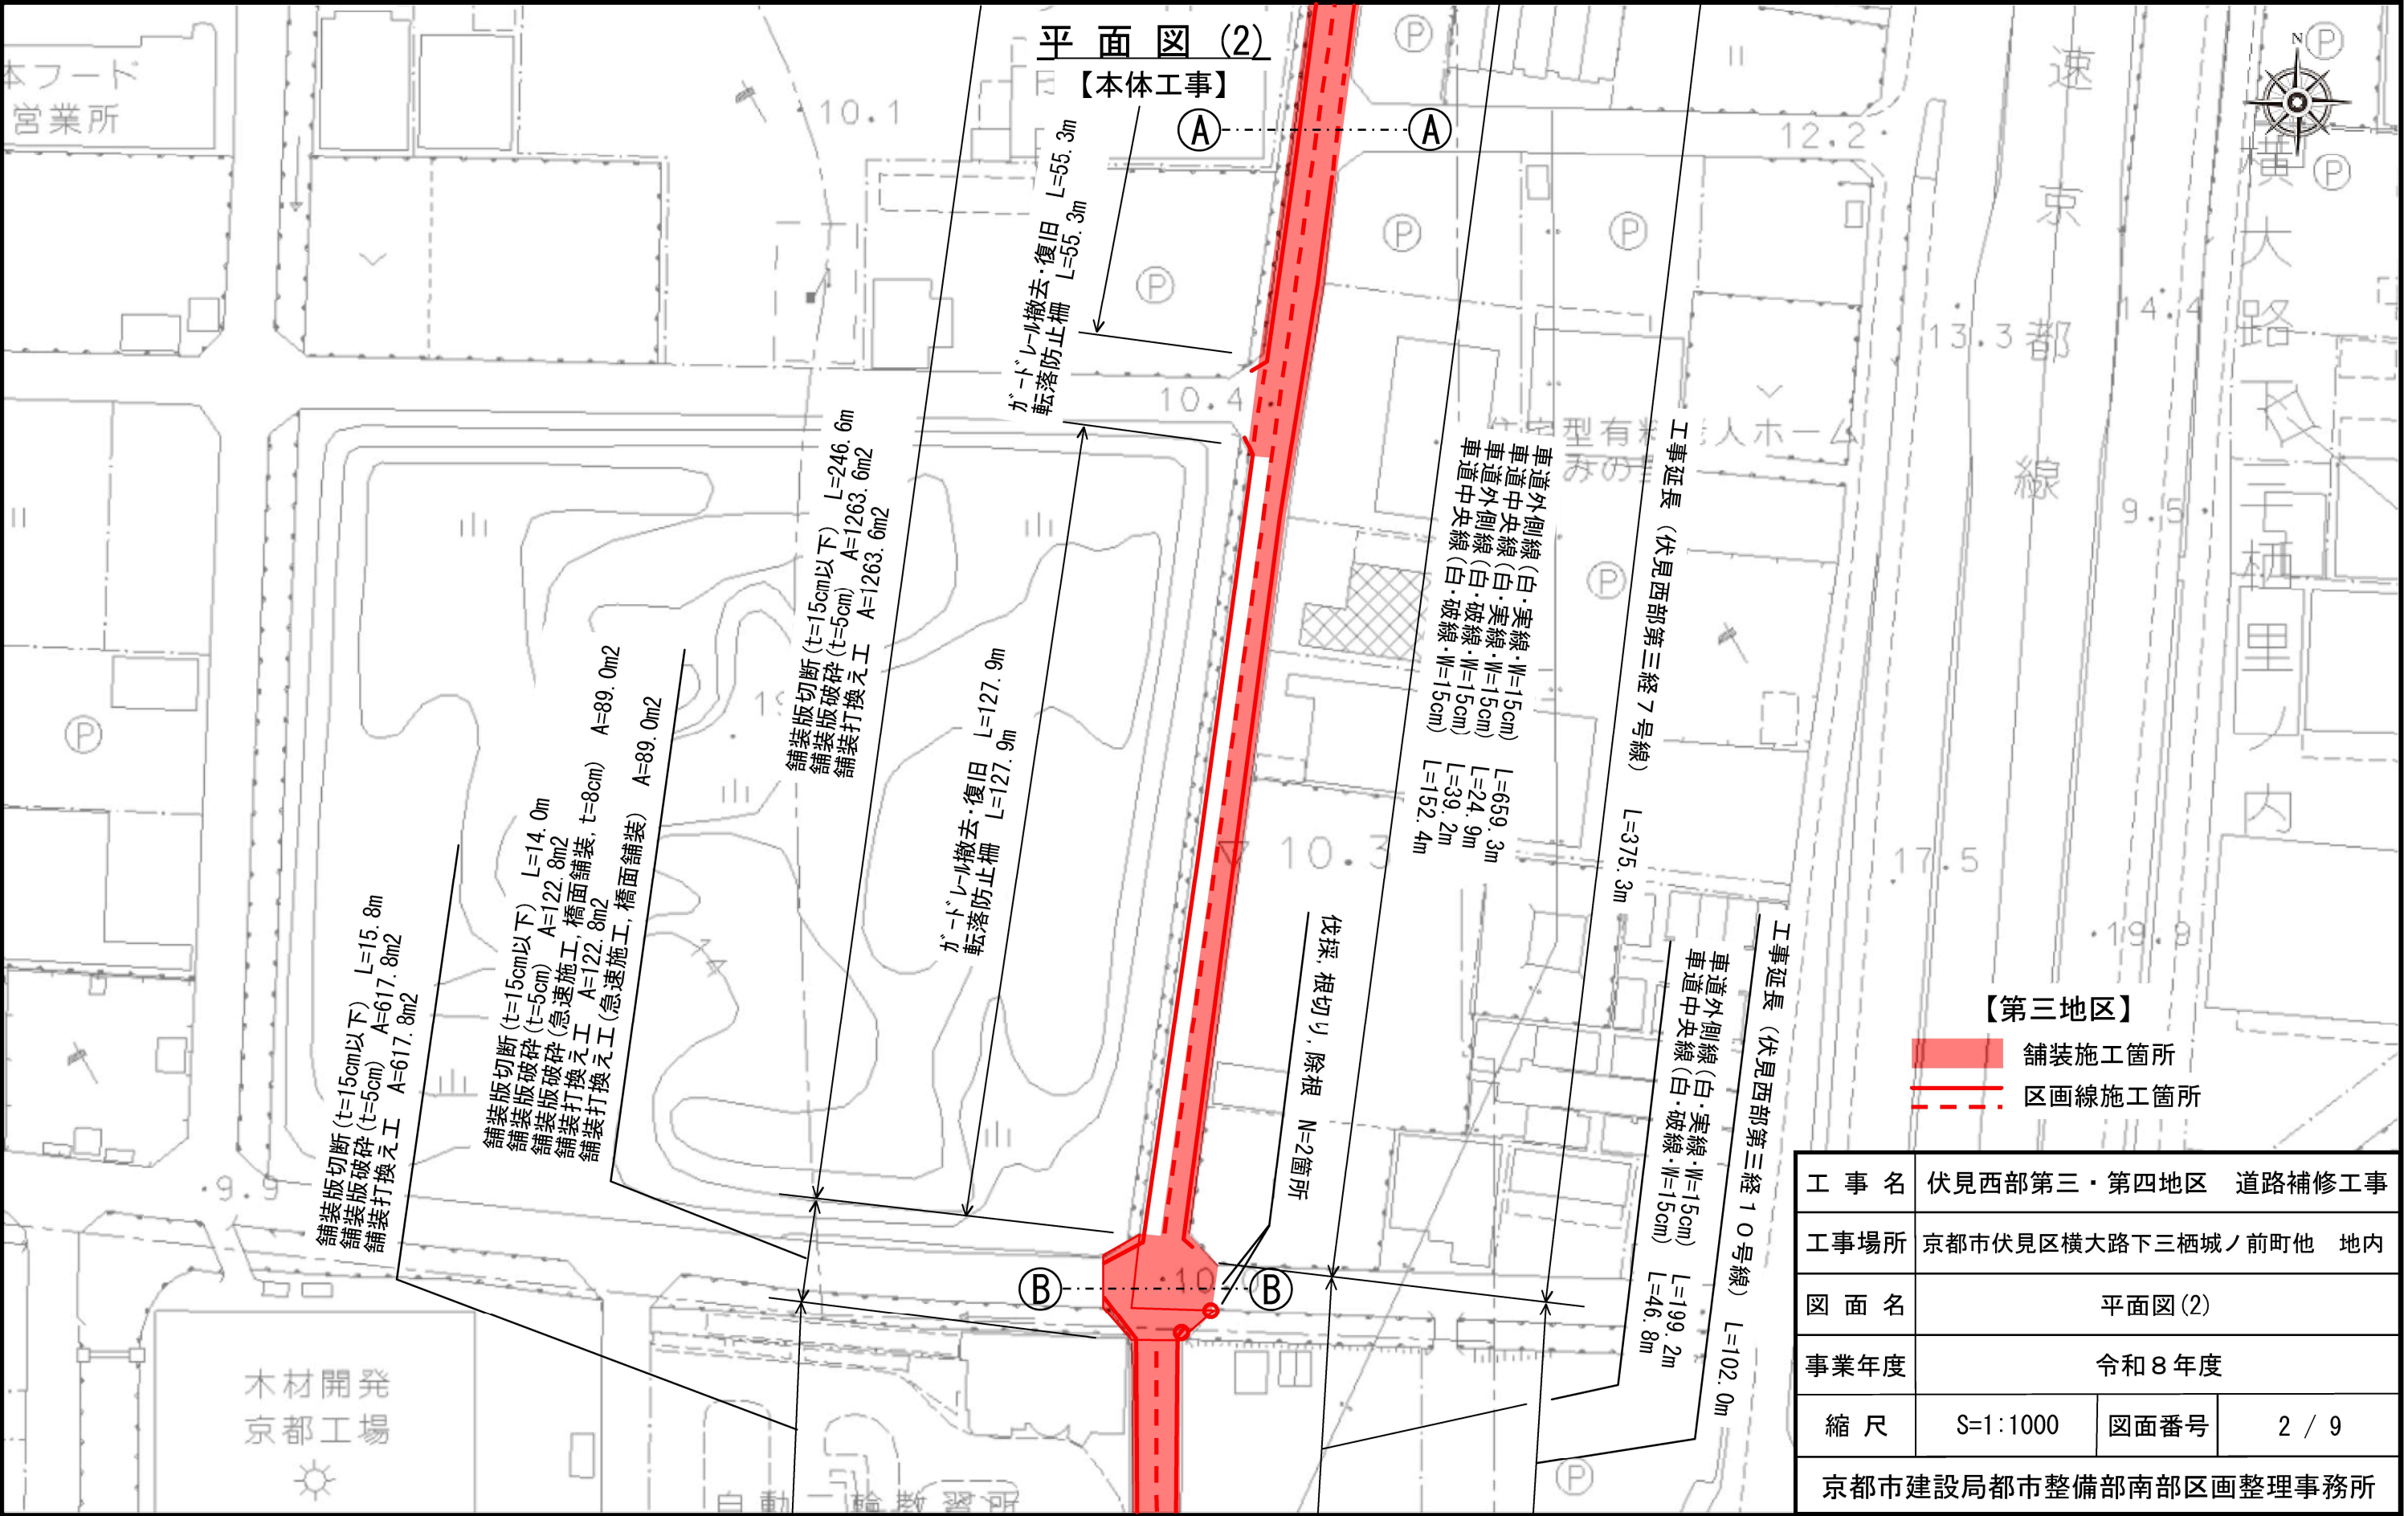


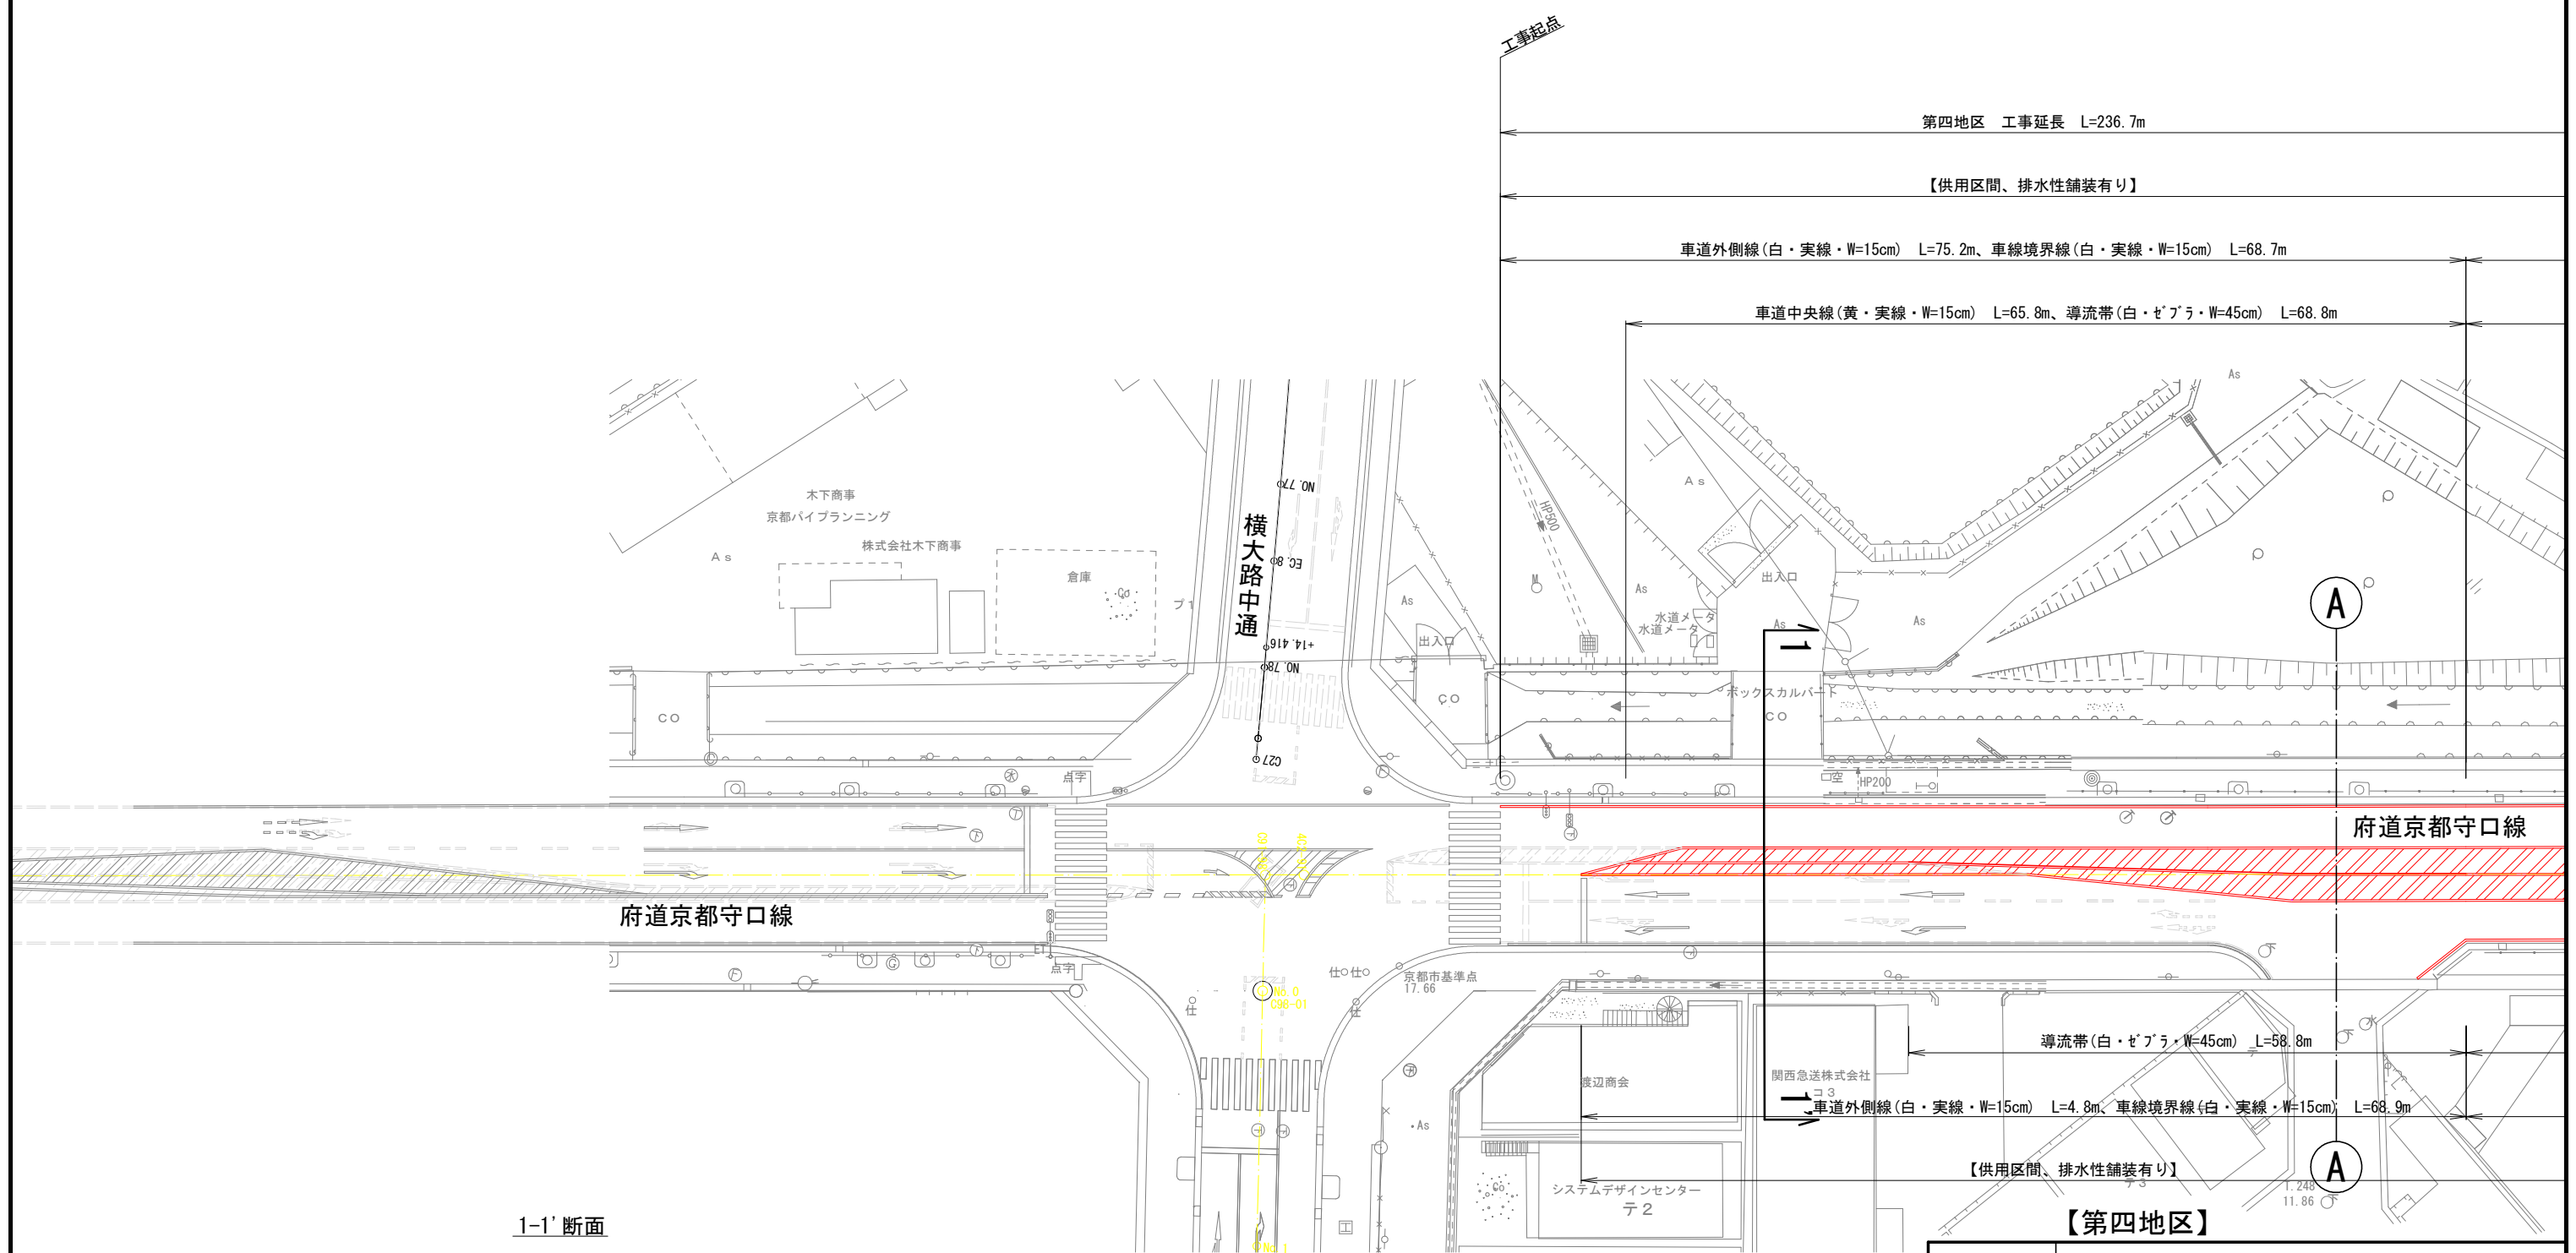


工 事 名	伏見西部第三・第四地区 道路補修工事		
工事場所	京都市伏見区横大路下三栖城ノ前町他 地内		
図 面 名	平面図 (2)		
事業年度	令和8年度		
縮 尺	S=1:1000	図面番号	2 / 9
京都市建設局都市整備部南部区画整理事務所			

区画線工平面図(1)
【本体工事】

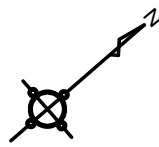


1-1' 断面

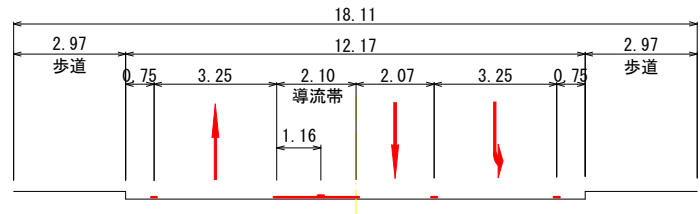

本工事施工箇所

【第四地区】			
工 事 名	伏見西部第三・第四地区 道路補修工事		
工事場所	京都市伏見区横大路下三栖城ノ前町他 地内		
図 面 名	区画線工平面図(1)		
事業年度	令和 8 年度		
縮 尺	S=1:500	図面番号	4 / 9
京都市建設局都市整備部南部区画整理事務所			

区画線工平面図(2)
【附帯工事】

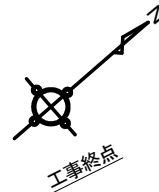

第四地区 工事延長 L=236.7m

【供用区間、排水性舗装有り】

車道外側線(白・実線・W=15cm) L=161.5m

車線境界線(白・実線・W=15cm) L=49.9m、導流帯(白・セブラ・W=45cm) L=50.8m
車道中央線(黄・実線・W=15cm) L=83.8m


車線境界線(白・実線・W=15cm) L=22.8m
導流帯(白・セブラ・W=45cm) L=12.2m

車線境界線(白・実線・W=15cm) L=61.1m、導流帯(白・セブラ・W=45cm) L=96.9m
車道中央線(黄・実線・W=15cm) L=50.0m

直進予告(白・矢印・記号・文字・15cm換算) N=1箇所
右折予告(白・矢印・記号・文字・15cm換算) N=1箇所

車線境界線(白・実線・W=15cm) L=30.0m、(白・破線・W=15cm) L=14.0m、停止線(白・セブラ・W=45cm) L=6.3m

直進(白・矢印・記号・文字・15cm換算) N=2箇所、直進予告(白・矢印・記号・文字・15cm換算) N=1箇所
右折(白・矢印・記号・文字・15cm換算) N=2箇所、右折予告(白・矢印・記号・文字・15cm換算) N=1箇所

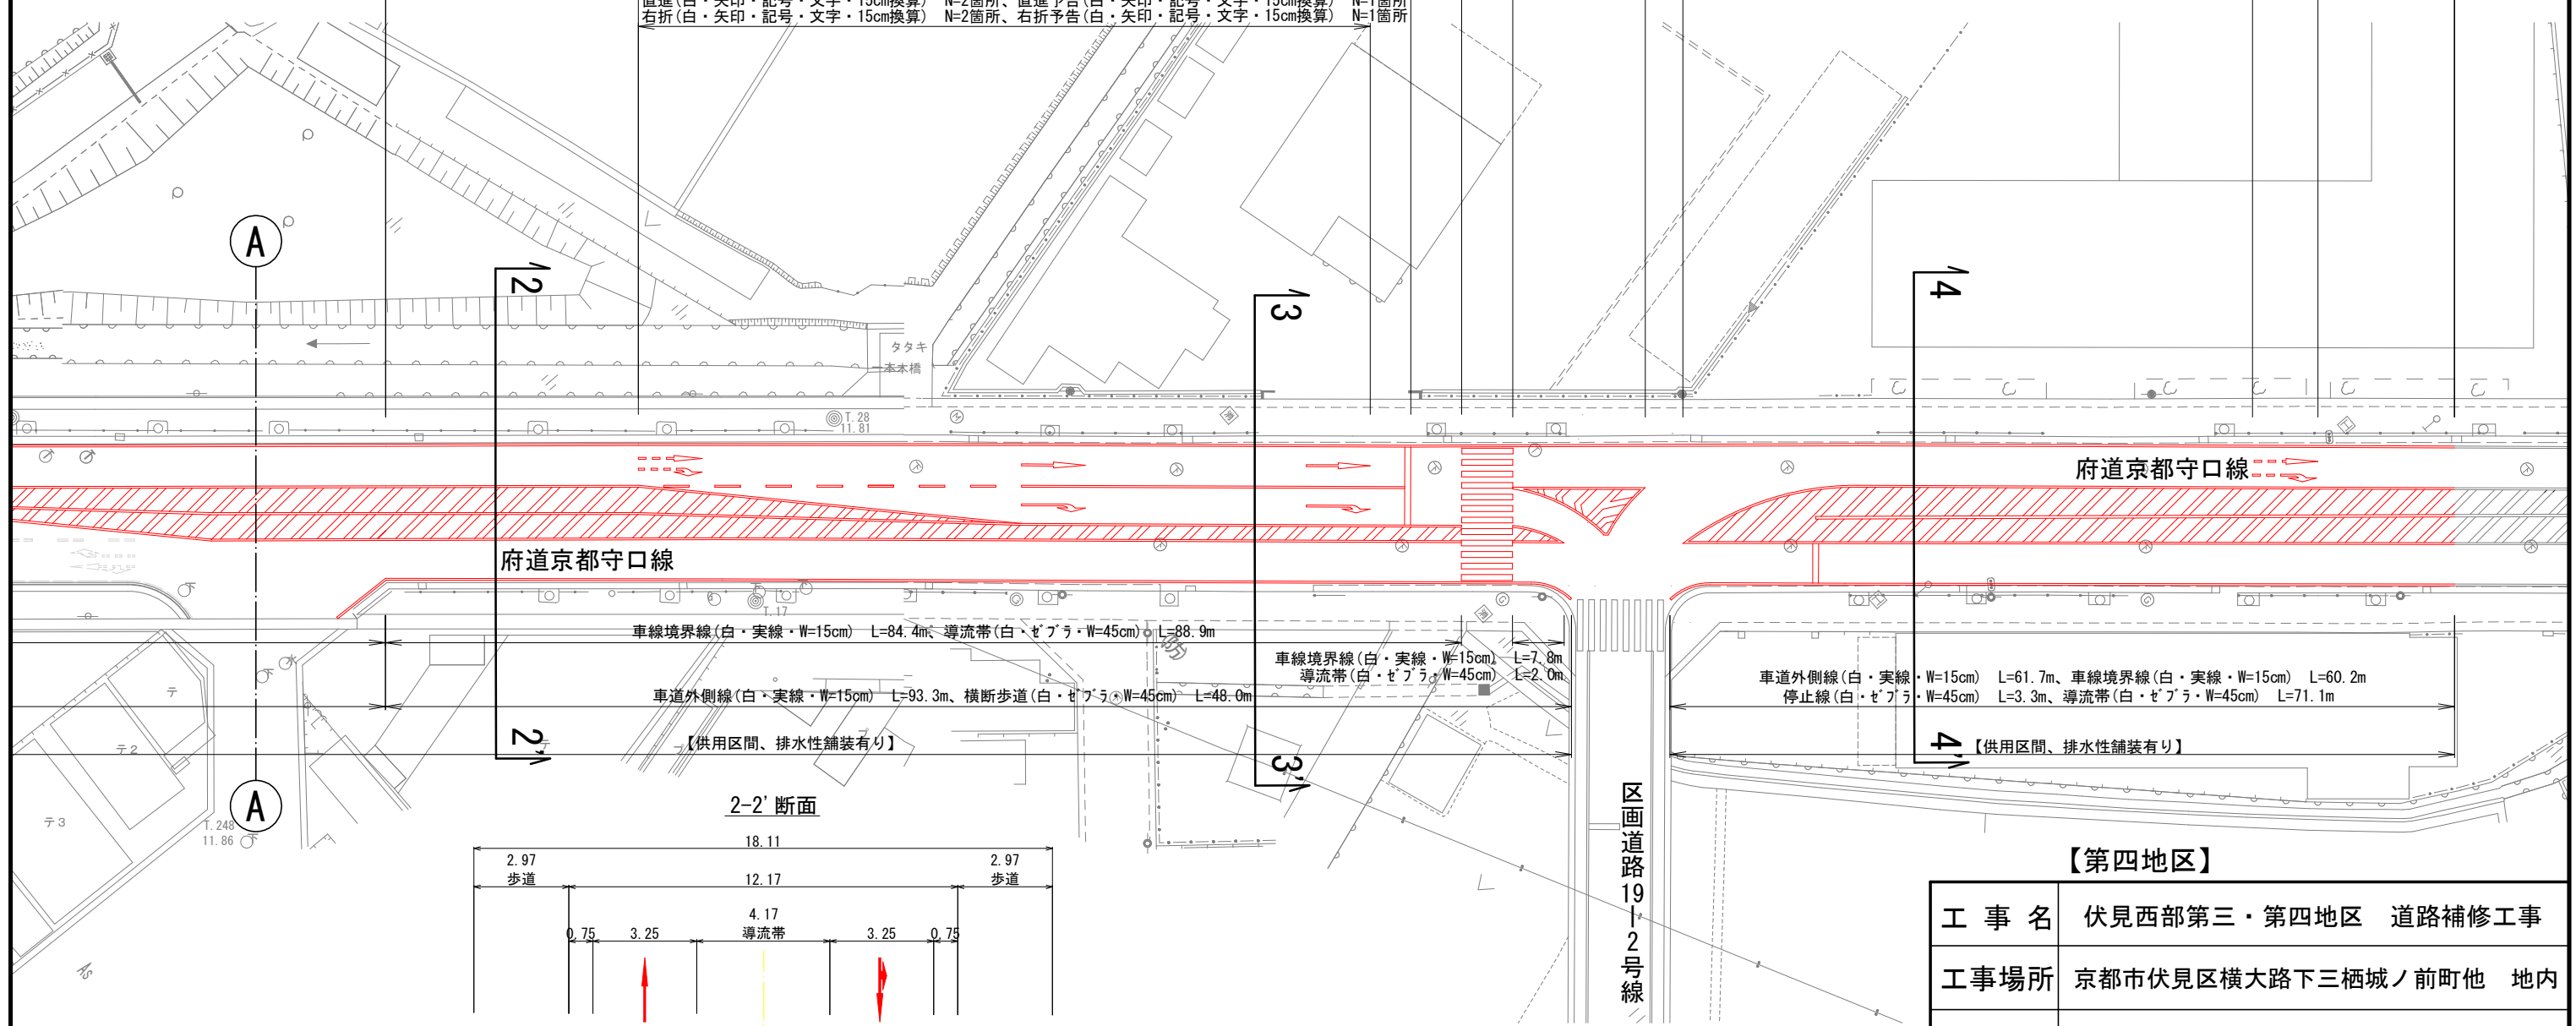

府道京都守口線

府道京都守口線

車線境界線(白・実線・W=15cm) L=84.4m、導流帯(白・セブラ・W=45cm) L=88.9m

車線境界線(白・実線・W=15cm) L=7.8m
導流帯(白・セブラ・W=45cm) L=2.0m

車道外側線(白・実線・W=15cm) L=93.3m、横断歩道(白・セブラ・W=45cm) L=48.0m

車道外側線(白・実線・W=15cm) L=61.7m、車線境界線(白・実線・W=15cm) L=60.2m
停止線(白・セブラ・W=45cm) L=3.3m、導流帯(白・セブラ・W=45cm) L=71.1m


【供用区間、排水性舗装有り】

【供用区間、排水性舗装有り】


2-2' 断面



3-3' 断面

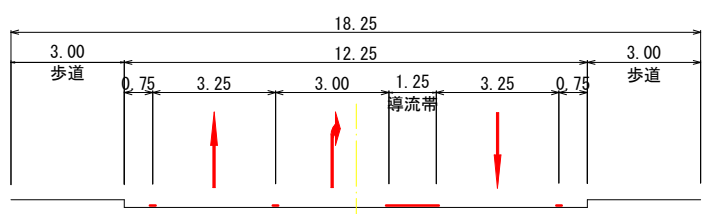

4-4' 断面

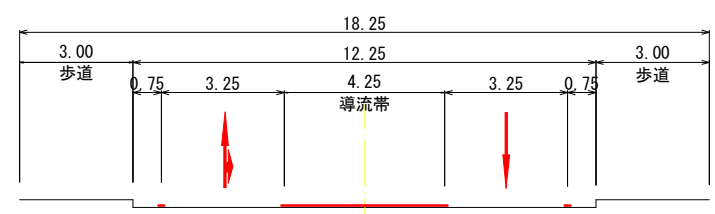



区画道路19-2号線

本工事施工箇所

【第四地区】

工 事 名	伏見西部第三・第四地区 道路補修工事		
工事場所	京都市伏見区横大路下三栖城ノ前町他 地内		
図 面 名	区画線工平面図(2)		
事業年度	令和8年度		
縮 尺	S=1:500	図面番号	5 / 9
京都市建設局都市整備部南部区画整理事務所			



区画線工消去平面図(1)
【本体工事】

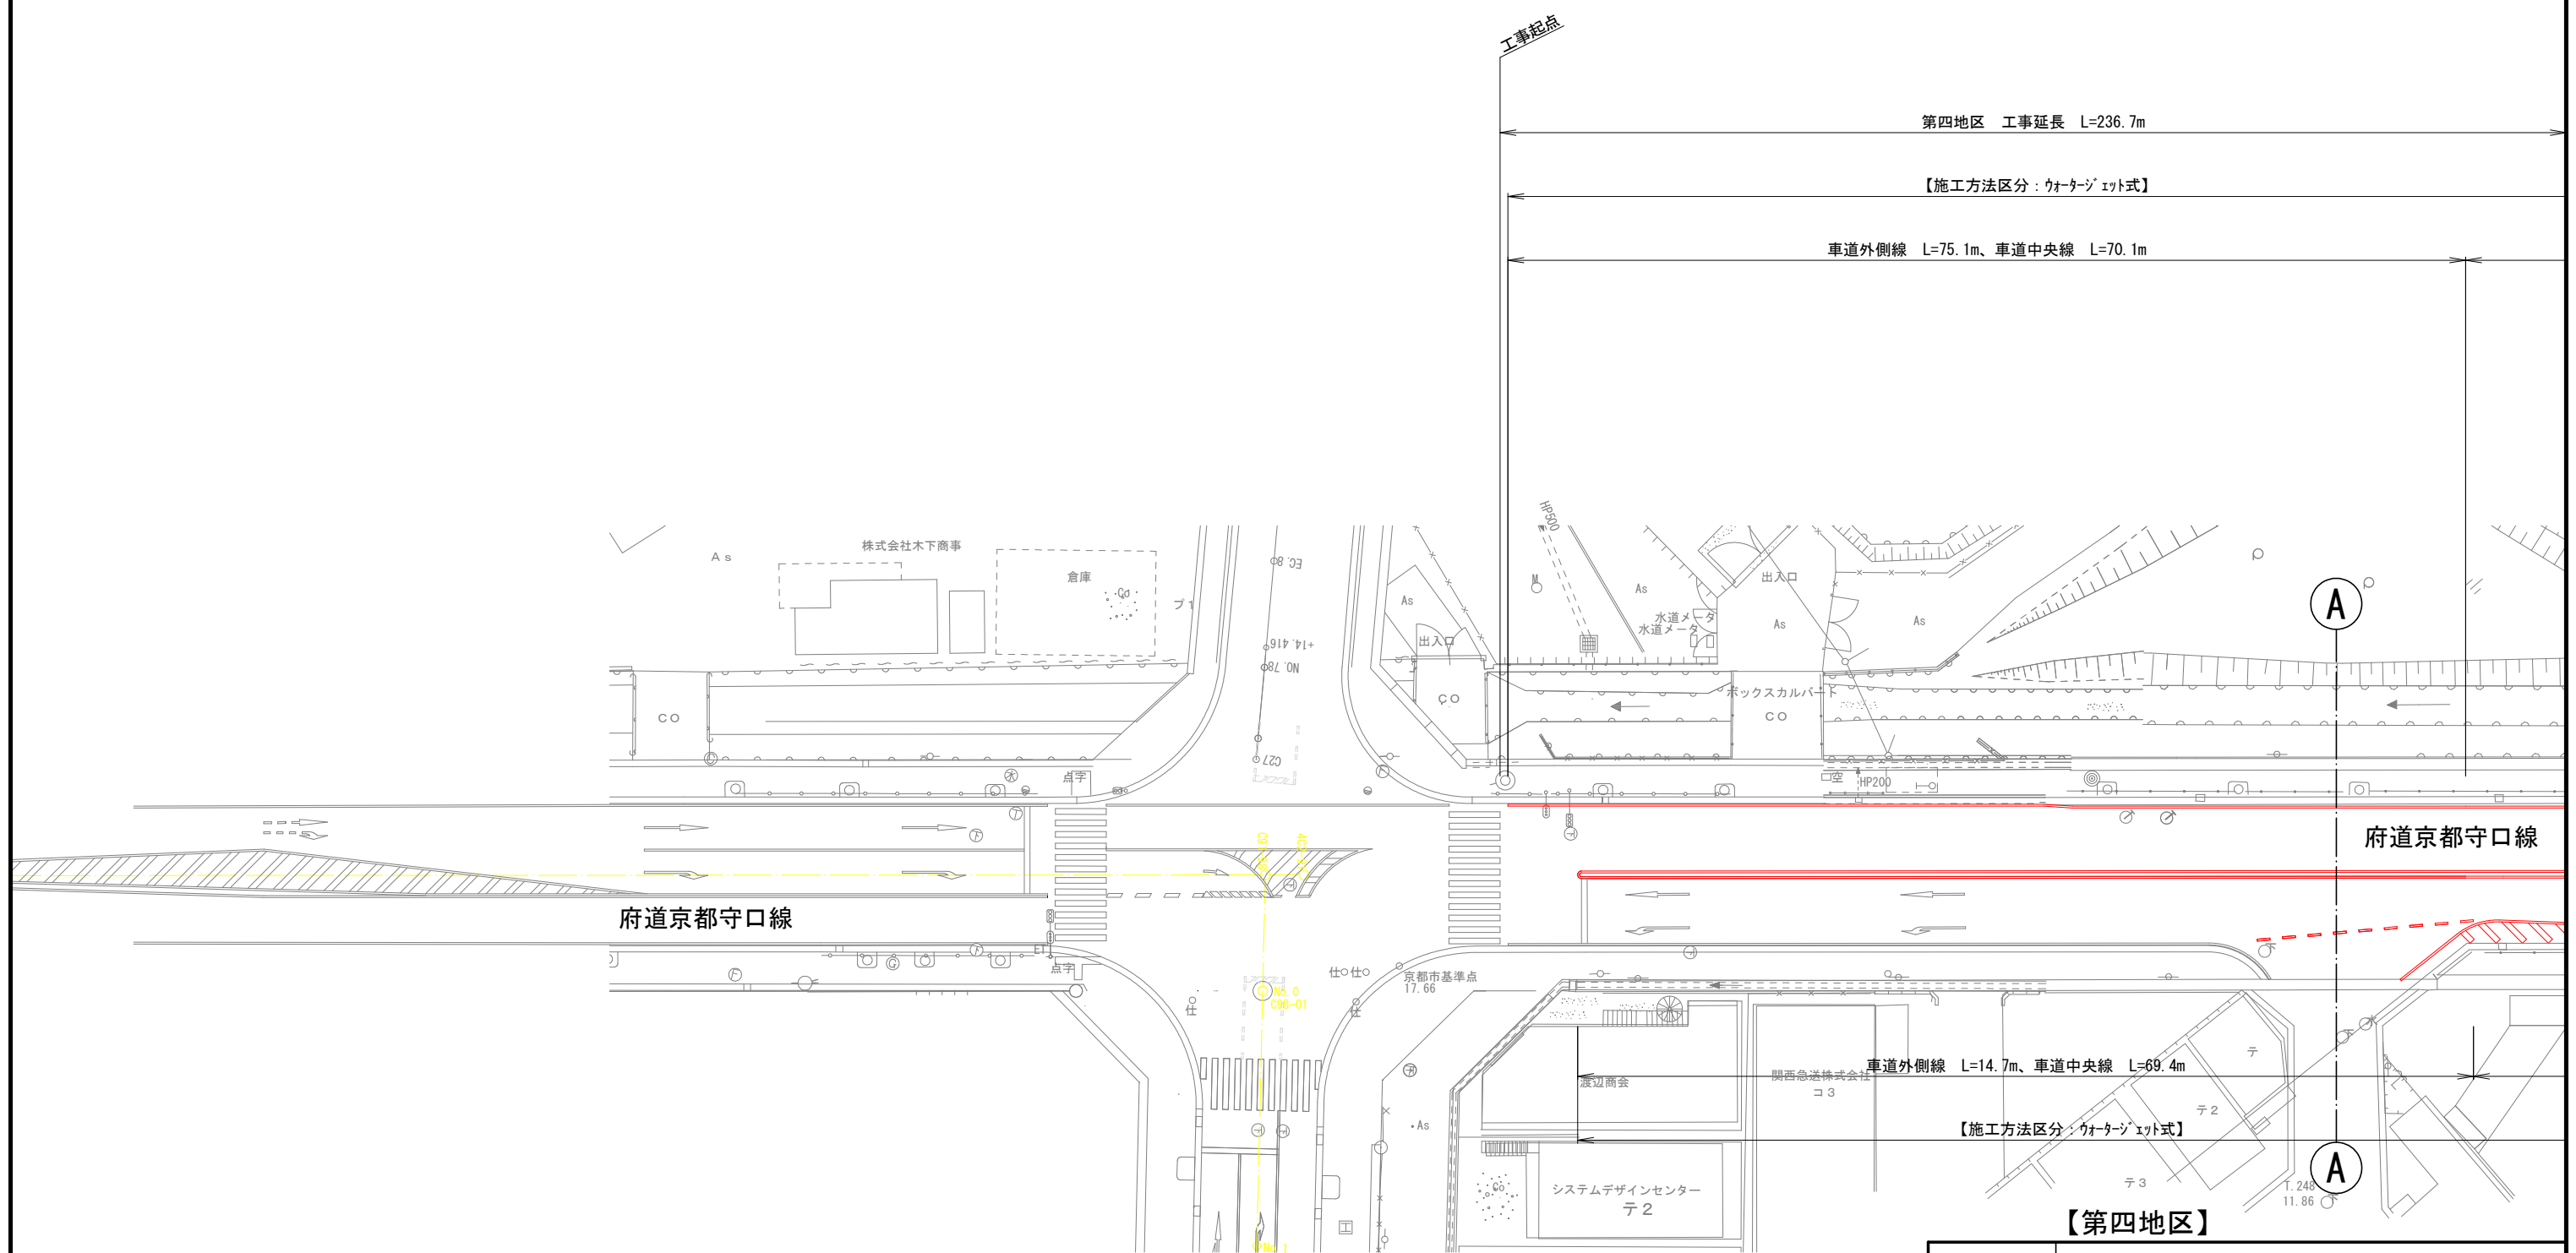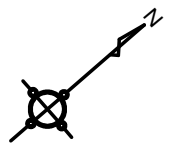

本工事施工箇所

工 事 名	伏見西部第三・第四地区 道路補修工事		
工事場所	京都市伏見区横大路下三栖城ノ前町他 地内		
図 面 名	区画線工消去平面図(1)		
事業年度	令和8年度		
縮 尺	S=1:500	図面番号	6 / 9
京都市建設局都市整備部南部区画整理事務所			

区画線工消去平面図(2)
【附帯工事】

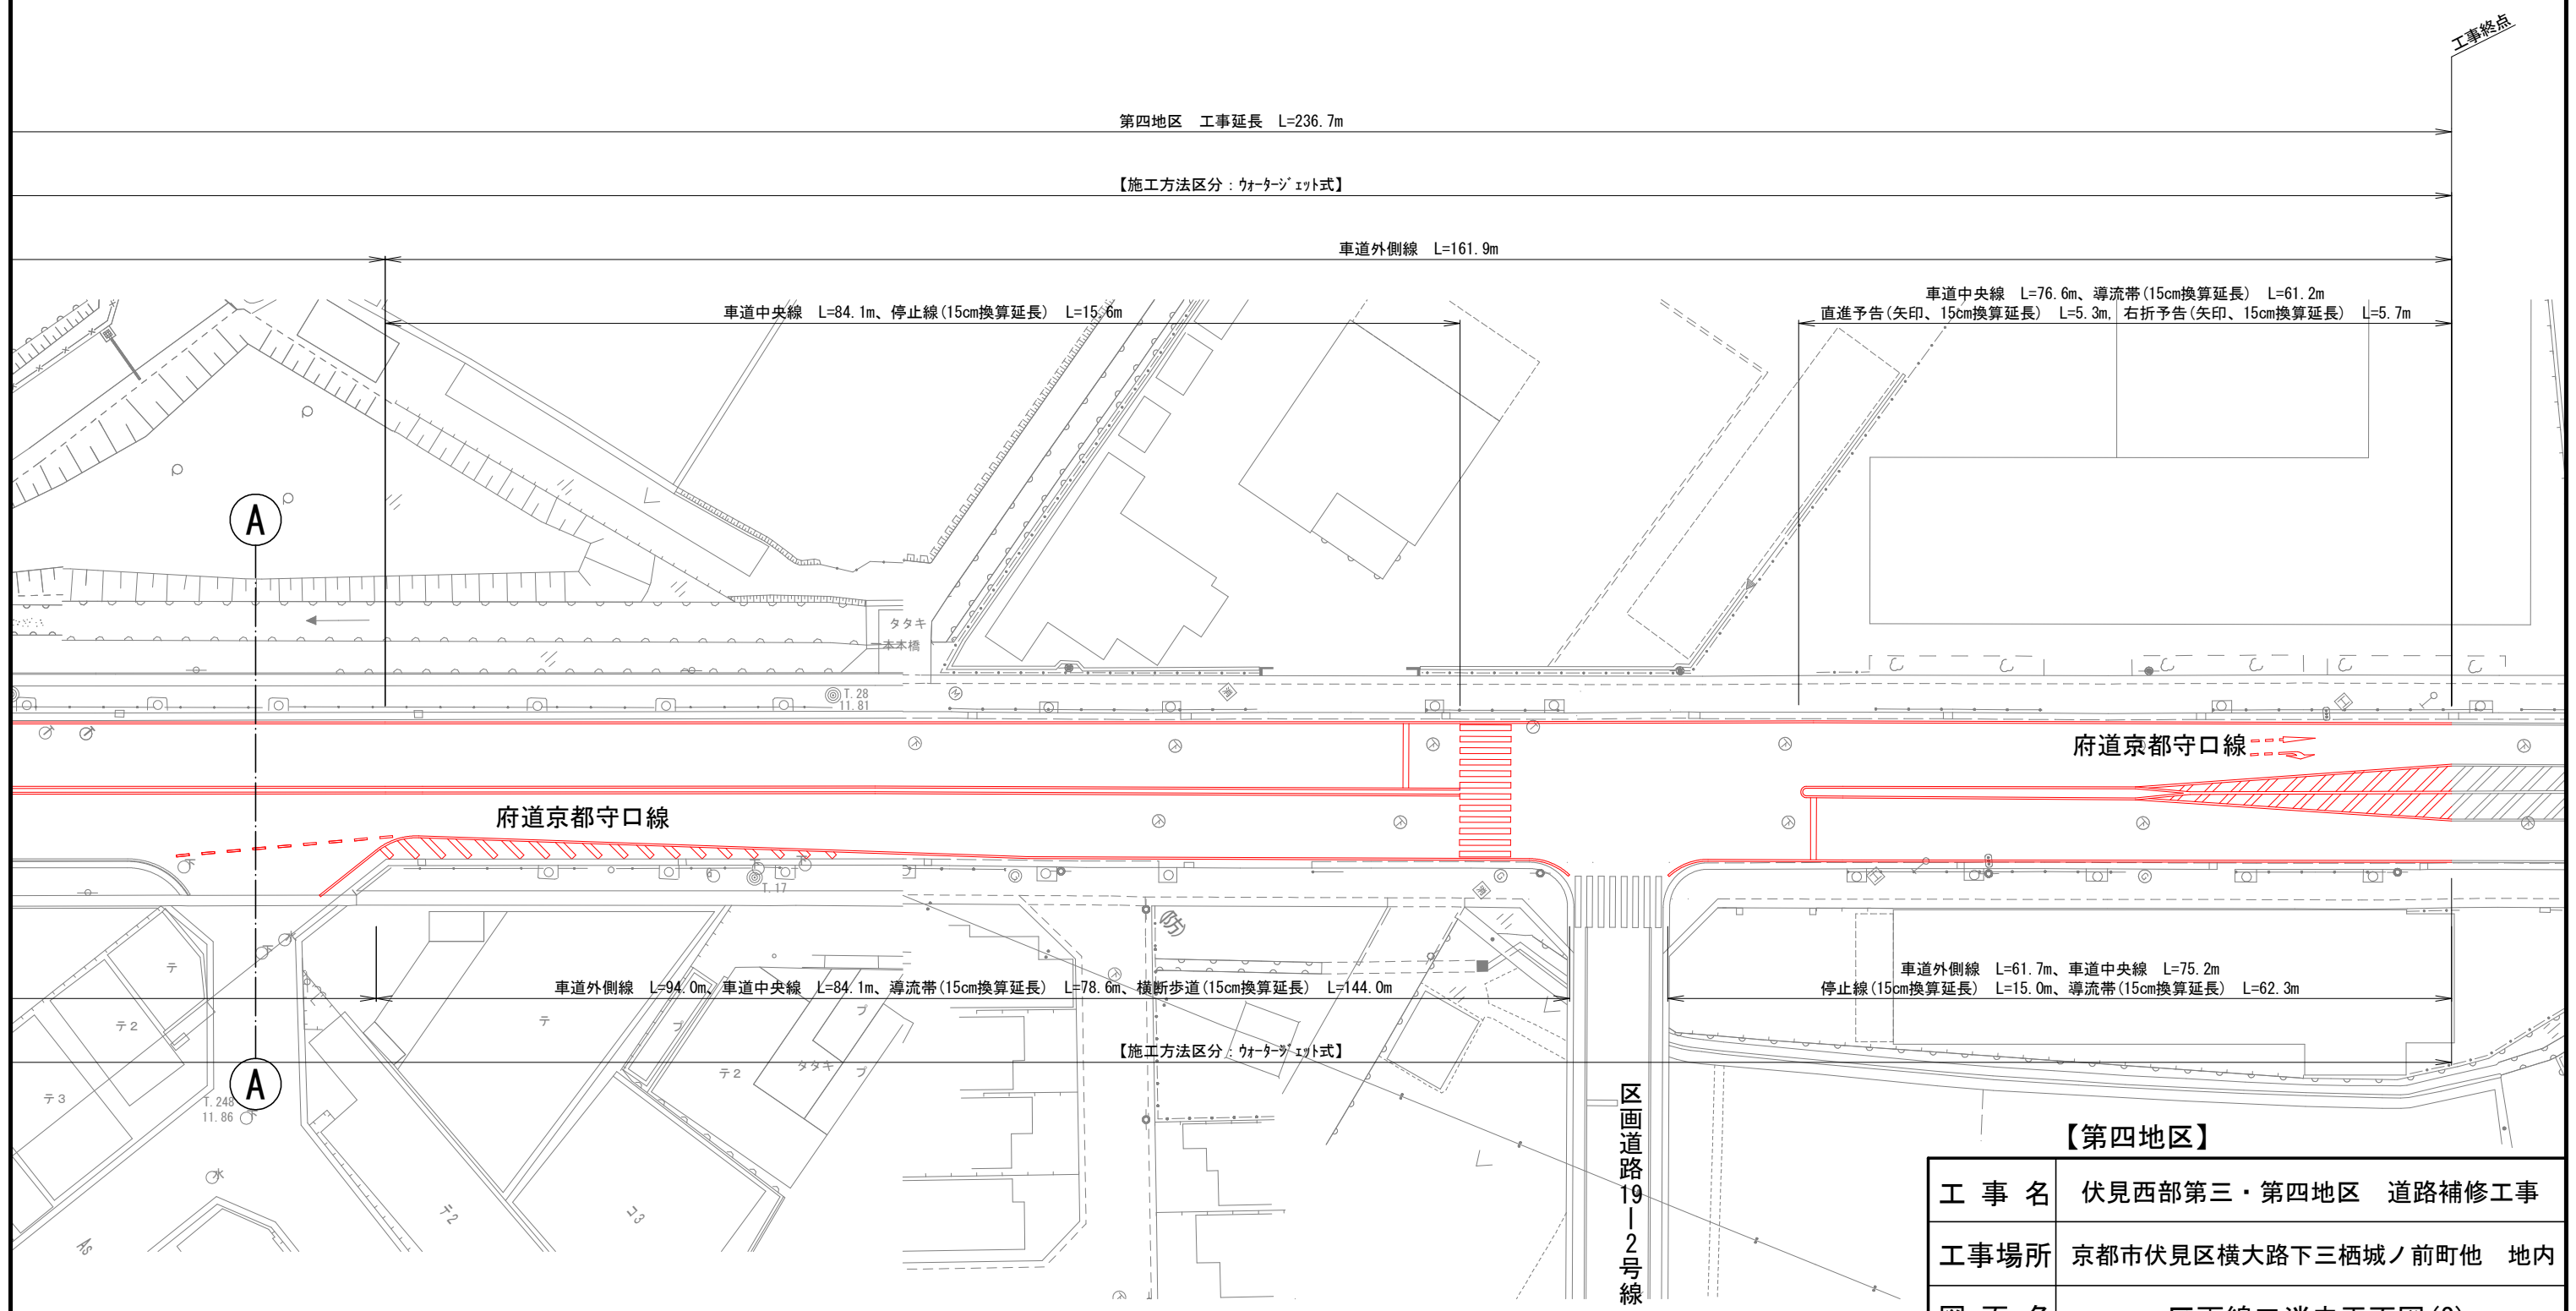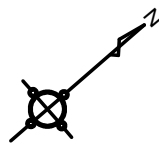

本工事施工箇所

【第四地区】

工 事 名	伏見西部第三・第四地区 道路補修工事		
工事場所	京都市伏見区横大路下三栖城ノ前町他 地内		
図 面 名	区画線工消去平面図(2)		
事業年度	令和8年度		
縮 尺	S=1:500	図面番号	7 / 9

京都市建設局都市整備部南部区画整理事務所

舗装等構造図

舗装打換え工 S=1:20
(道路舗装)

舗装打換え工 S=1:20
(橋面舗装)

舗装版破碎 S=1:20
(道路舗装)

舗装版破碎 S=1:20
(橋面舗装)


表層：再生密粒度アスコン(13) (密度:2.35t/m³) t=50
プライムコート(PK-3)
補足材：再生粒度調整砕石(RM-30) 平均t=30

表層：再生密粒度アスコン(13) (密度:2.35t/m³) t=40
タックコート(PK-4)
レベリング層：再生密粒度アスコン(13) (密度:2.35t/m³) t=40
橋面防水工：塗膜系防水


※参考重量 2.35t/m³

※参考重量 2.35t/m³


転落防止柵 S=1:20

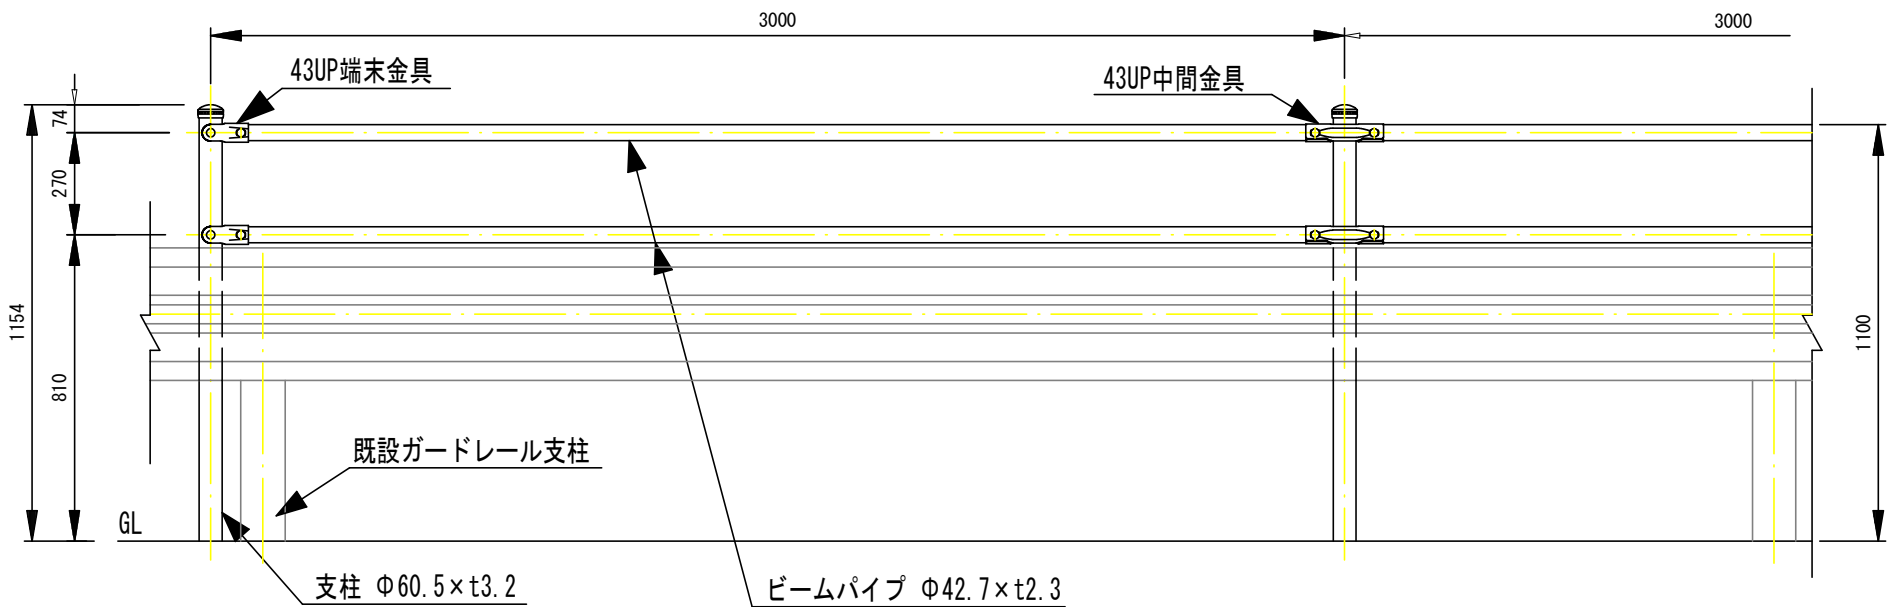

FUP-211W30 (特)

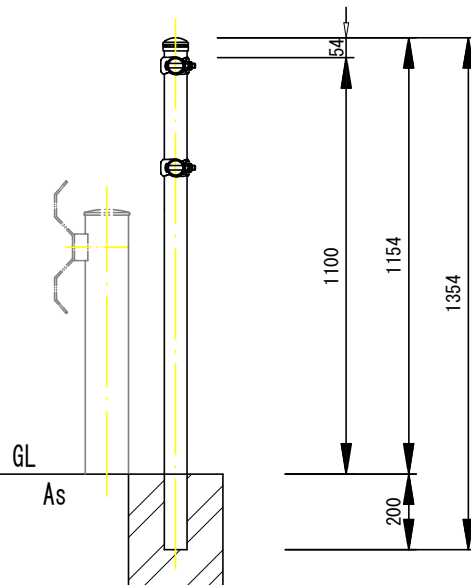

取付部詳細図 S=1:5

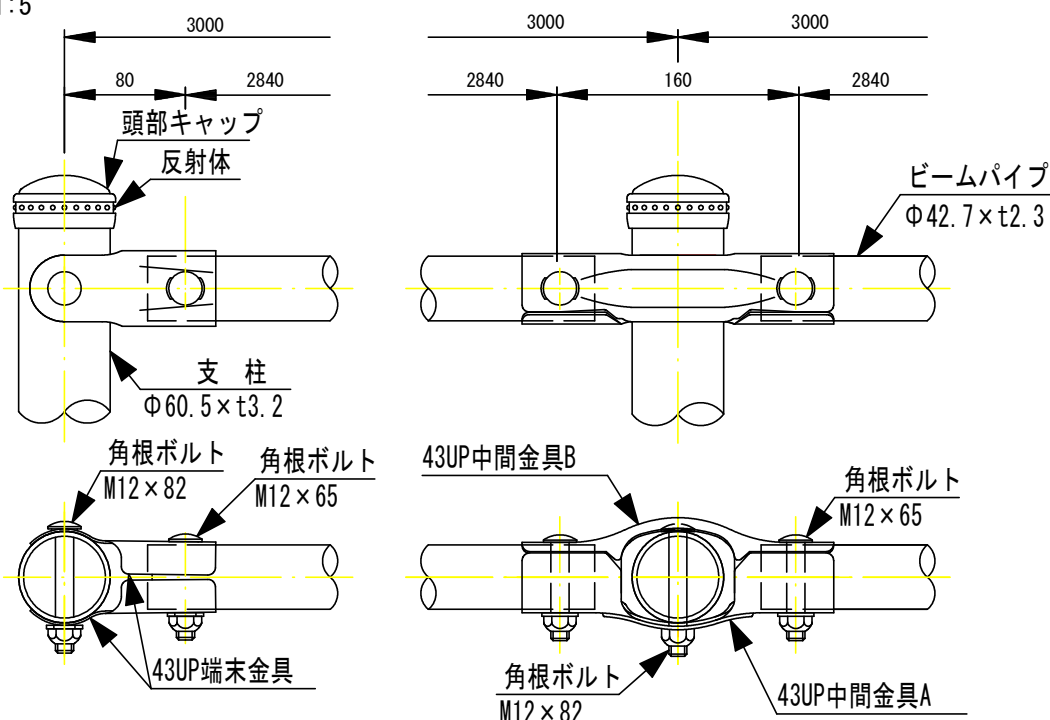

品名	材質	摘要
支柱	STK400	亜鉛めっき＋静電粉体塗装
ビームパイプ	STK400	亜鉛めっき＋静電粉体塗装
43UP中間金具	SGH400	亜鉛めっき＋静電粉体塗装
43UP端末金具	SGH400	亜鉛めっき＋静電粉体塗装
角根ボルト	4.6相当	溶融亜鉛めっき M12×65
角根ボルト	4.6相当	溶融亜鉛めっき M12×82
頭部キャップ	PE	着色樹脂
反射体	ガラスビーズ	ベース 黒・反射体 黄

※特注項目

1	ビーム2段仕様
---	---------

※積水樹脂(株) FUP-411W加工品 同等品以上とする。
※色は、白色とする。
※既設ガードレールのビームを撤去して支柱を建込み、ビームを復旧する。
※支柱の建込位置を現地立会のもと確認する。

転落防止柵 材料表 10m当り				
名称	規格	単位	数量	摘要
転落防止柵	コンクリート建込 H=1100、L=3000	m	10.00	
コンクリート削孔	削孔径64mm以上77mm未満 削孔深さ200mm以上400mm未満	孔	3.42	


【第三地区】

工事名	伏見西部第三・第四地区 道路補修工事		
工事場所	京都市伏見区横大路下三栖城ノ前町他 地内		
図面名	舗装等構造図		
事業年度	令和8年度		
縮尺	図示	図面番号	8 / 9
京都市建設局都市整備部南部区画整理事務所			


区画線構造図

溶融式区画線


車道外側線(白色、実線) S=1:20

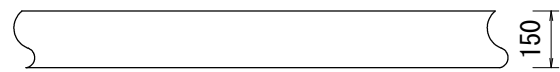


車道外側線(白色、破線) S=Non Scale

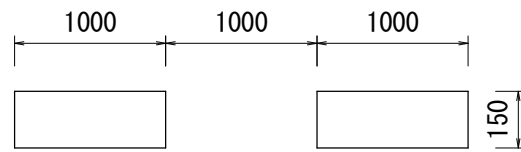


車線境界線(白色、実線) S=1:20

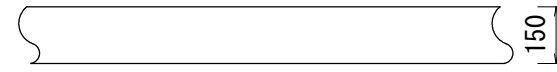


車線境界線(白色、破線) S=Non Scale

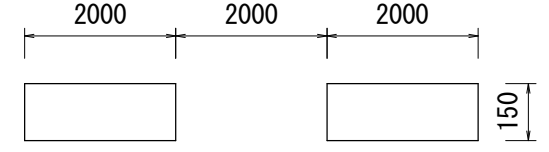


車道中央線(黄色、実線) S=1:20

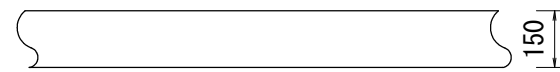


車道中央線(白色、破線) S=Non Scale

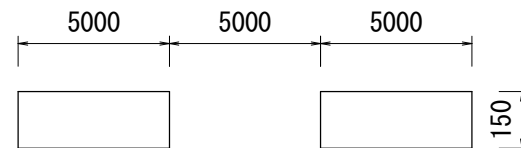

導流帯(白色、セグ) S=1:100
【一般図】

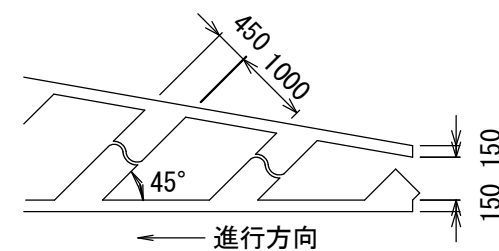


横断歩道(白色、セグ) S=Non Scale

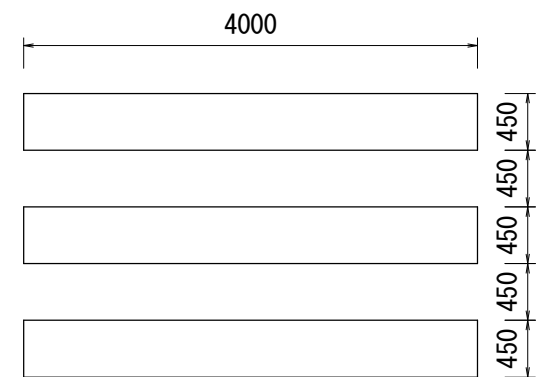


停止線(白色、セグ) S=1:20




直進(白色、矢印)
(15cm換算長 L=6.25m)
S=1:100

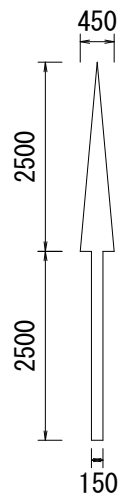


直進予告(白色、矢印)
(15cm換算長 L=5.25m)
S=1:100

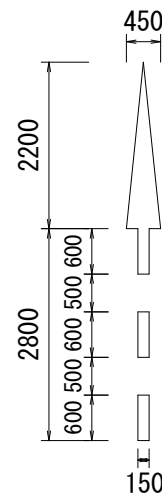


右折(白色、矢印)
(15cm換算長 L=6.66m)
S=1:100

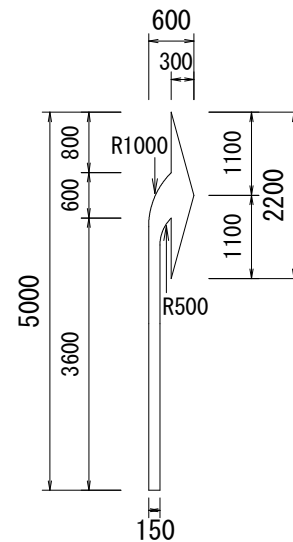

右折予告(白色、矢印)
(15cm換算長 L=5.66m)
S=1:100

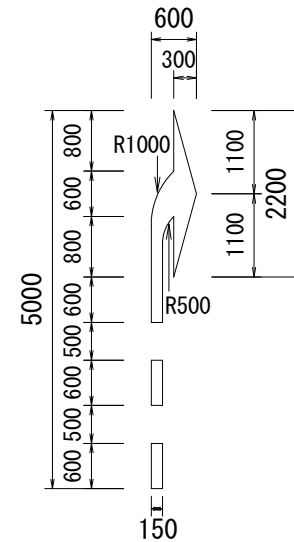

標準横断面 S=Non Scale

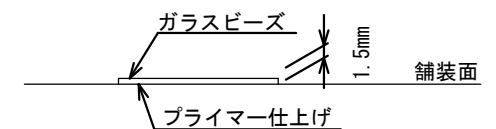

※品質の規格は、JIS K 5665 3種1号（ガラスビーズの含有量15～18%）とする。

【第三地区】 【第四地区】

工 事 名	伏見西部第三・第四地区 道路補修工事		
工事場所	京都市伏見区横大路下三栖城ノ前町他 地内		
図 面 名	区画線構造図		
事業年度	令和8年度		
縮 尺	図 示	図面番号	9 / 9
京都市建設局都市整備部南部区画整理事務所			