


計画平面図

S=1:200 (A1)
S=1:400 (A3)

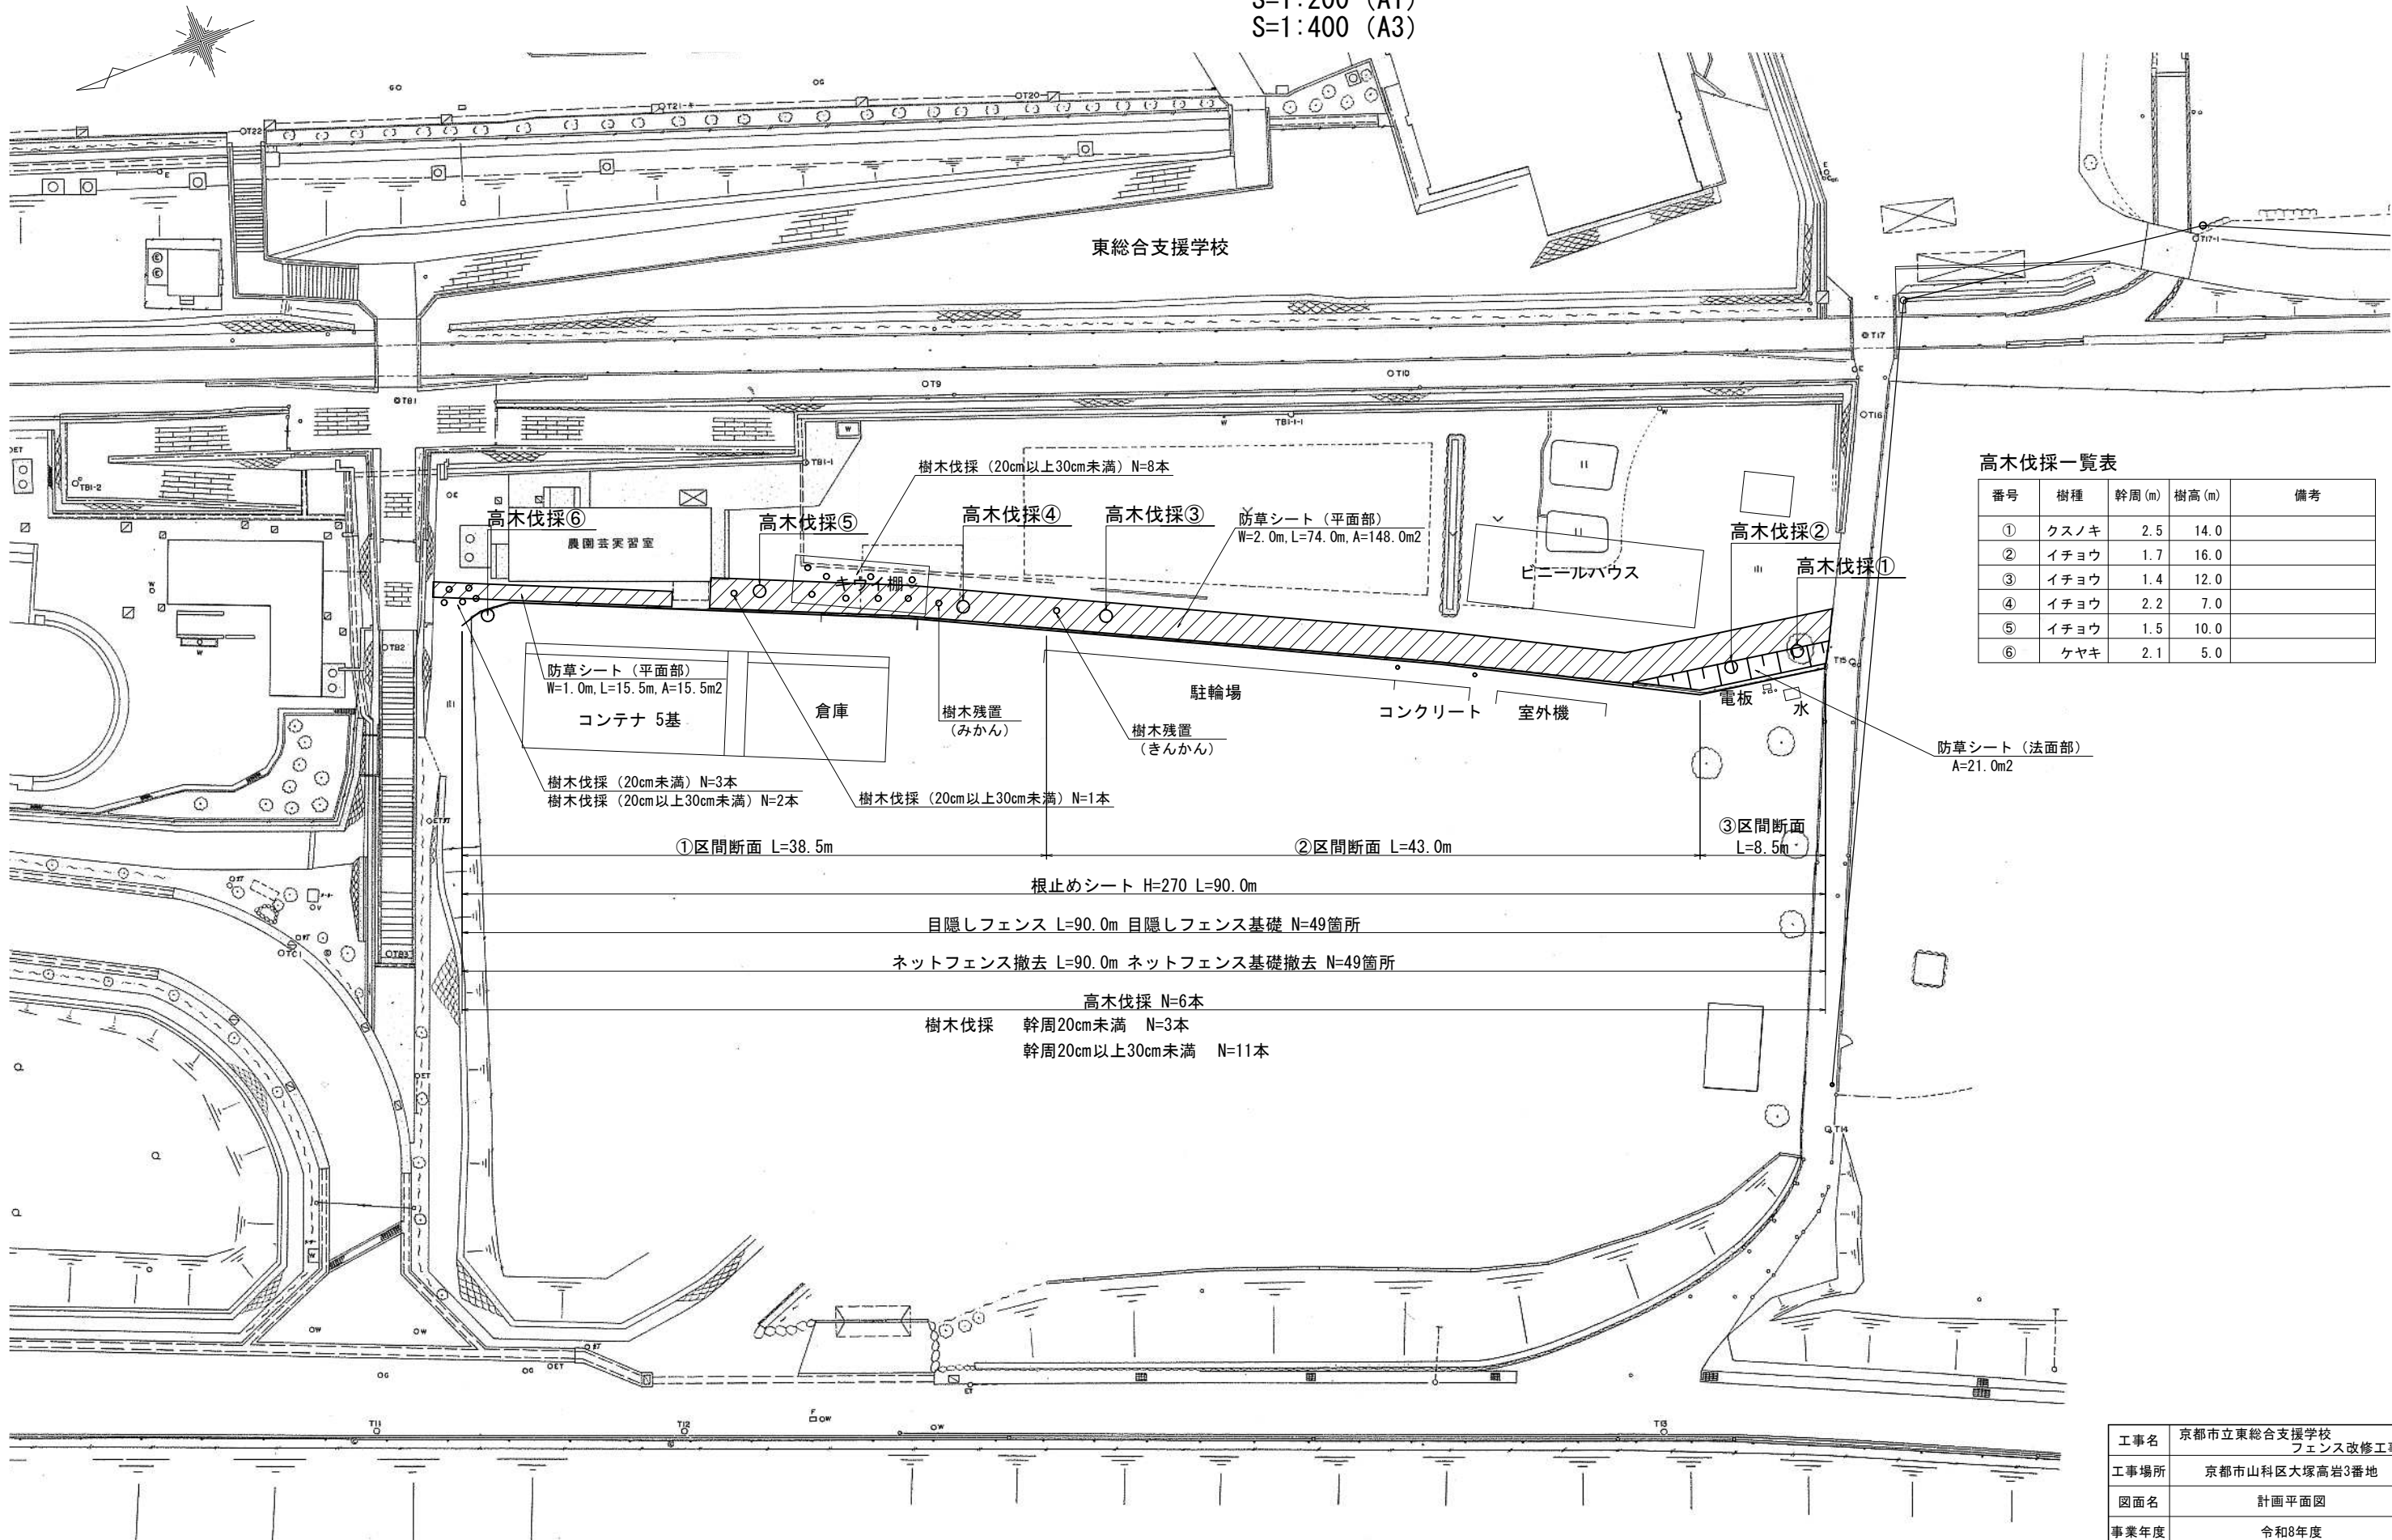

高木伐採一覧表




番号	樹種	幹周 (m)	樹高 (m)	備考
①	クスノキ	2.5	14.0	
②	イチヨウ	1.7	16.0	
③	イチヨウ	1.4	12.0	
④	イチヨウ	2.2	7.0	
⑤	イチヨウ	1.5	10.0	
⑥	ケヤキ	2.1	5.0	

工事名	京都市立東総合支援学校 フェンス改修工事		
工事場所	京都市山科区大塚高岩3番地		
図面名	計画平面図		
事業年度	令和8年度		
縮尺	S=1:200	図面番号	1 / 3
京都市教育委員会 教育環境整備室			

構造図

横断面図


S=1: 50 (A1)
S=1:100 (A3)

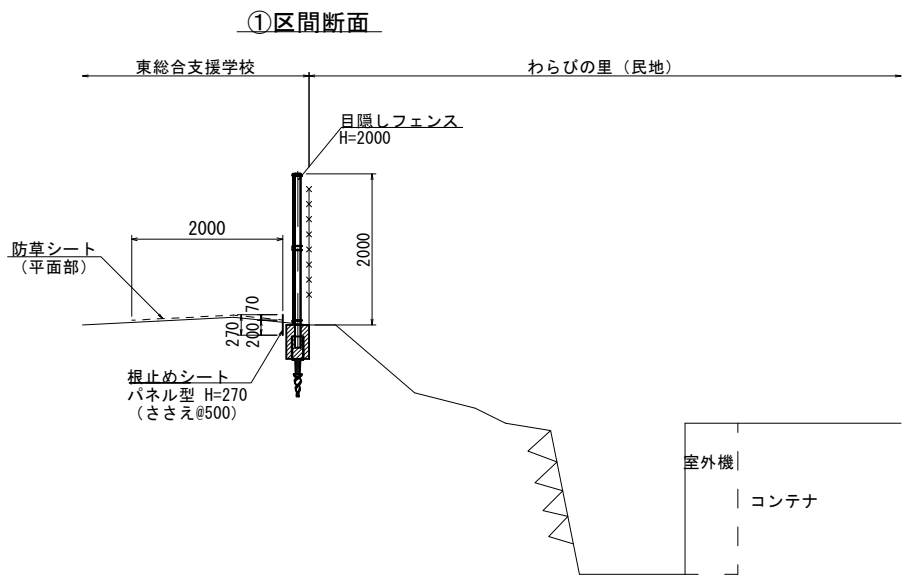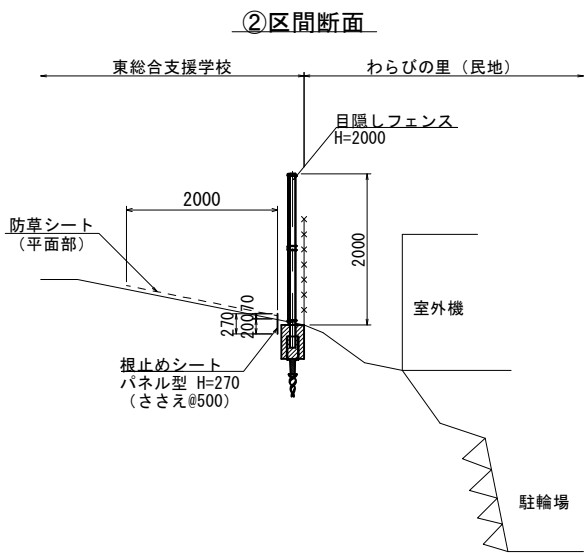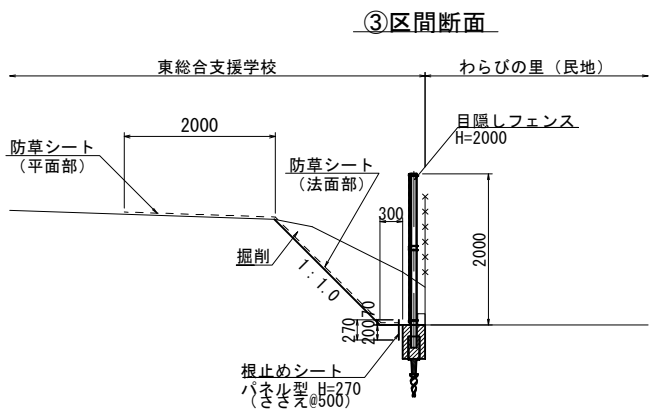

※ 防草シートは、チガヤマット同等品以上とする。
※ ピンで固定 (50cm ピッチ) を行うものとし、重ね代 (接着剤塗布) は10cm以上とする。

目隠しフェンス構造図
H=2000

S=1: 20 (A1)
S=1: 40 (A3)


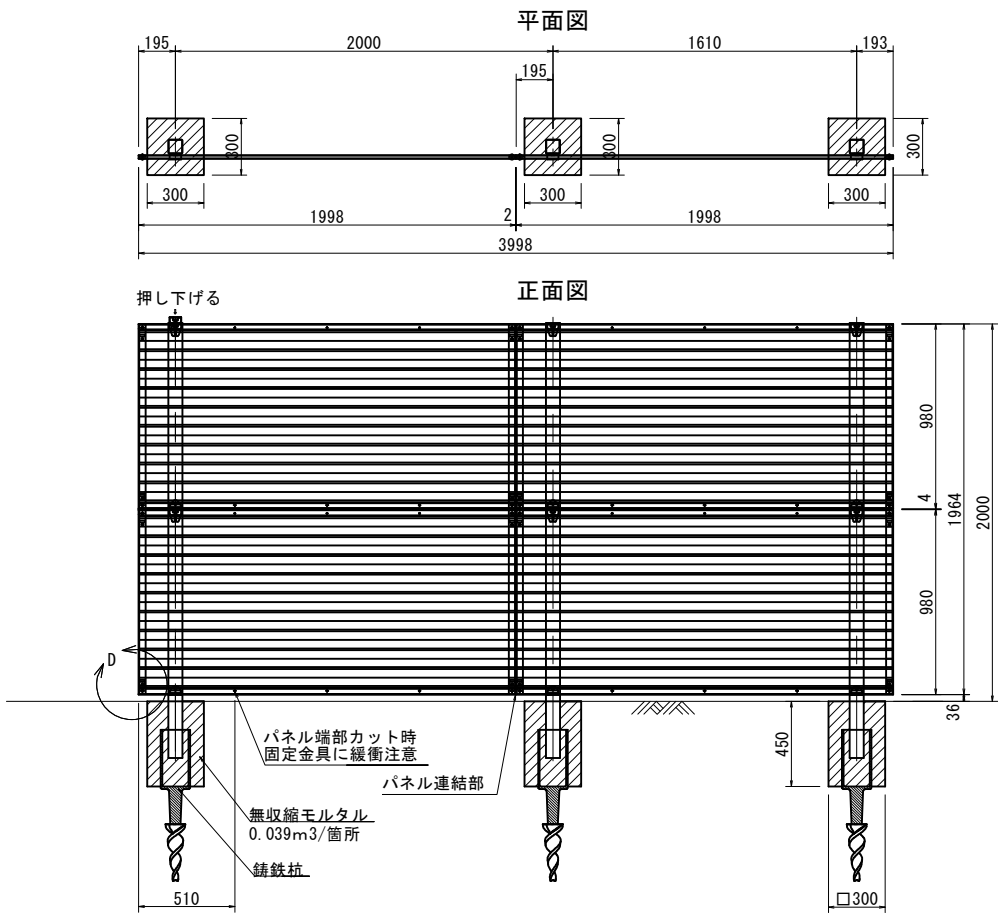


※ 目隠しフェンスは目隠しフェンスステラMK H-200と同等品以上とする。
※ 目隠しフェンス基礎 (鋳鉄杭) はヒノダクパイルS140と同等品以上とする。
※ 色は監督員と協議すること。

断面図


パネル連結部断面

支柱部断面

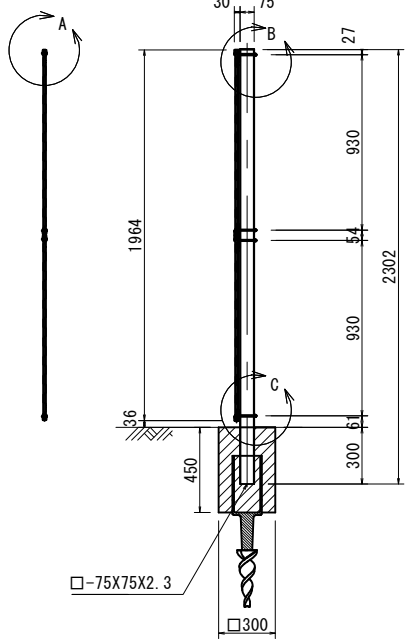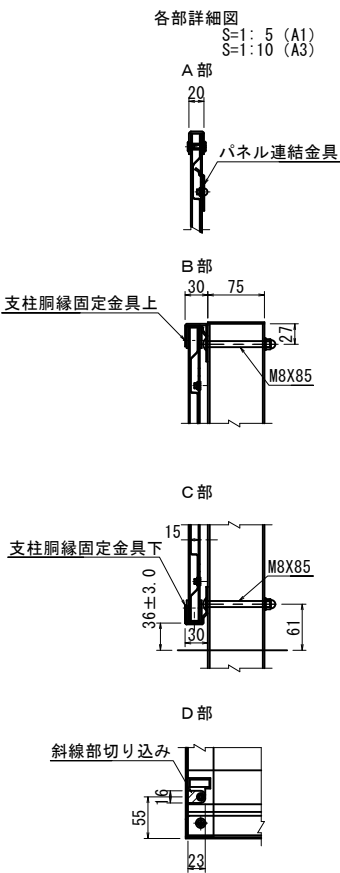

撤去工断面図

S=1: 50 (A1)
S=1:100 (A3)

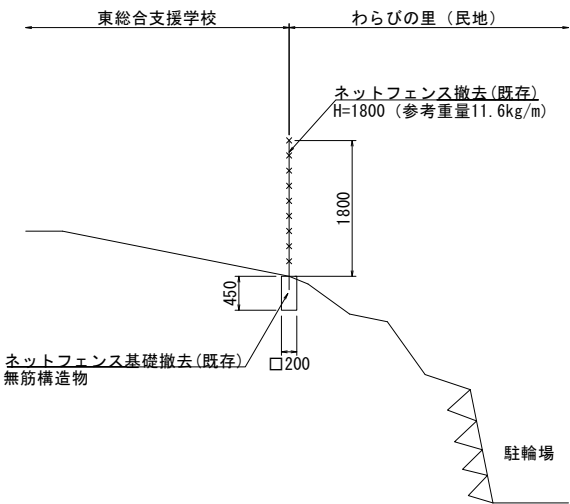


目隠しフェンス基礎 材料表		3箇所当り	
名 称	規 格	単 位	数 量
無収縮モルタル	25kg/袋	袋	9.2 (0.1m3)
型枠	小型構造物	m2	1.6
鋳鉄杭	ヒノダクパイルS140	本	3.0

工事名	京都市立東総合支援学校 フェンス改修工事		
工事場所	京都市山科区大塚高岩3番地		
図面名	構造図		
事業年度	令和8年度		
縮尺	図示	図面番号	2 / 3
京都市教育委員会 教育環境整備室			

高木伐採施工計画図(参考図)

S=1:200 (A1)
S=1:400 (A3)

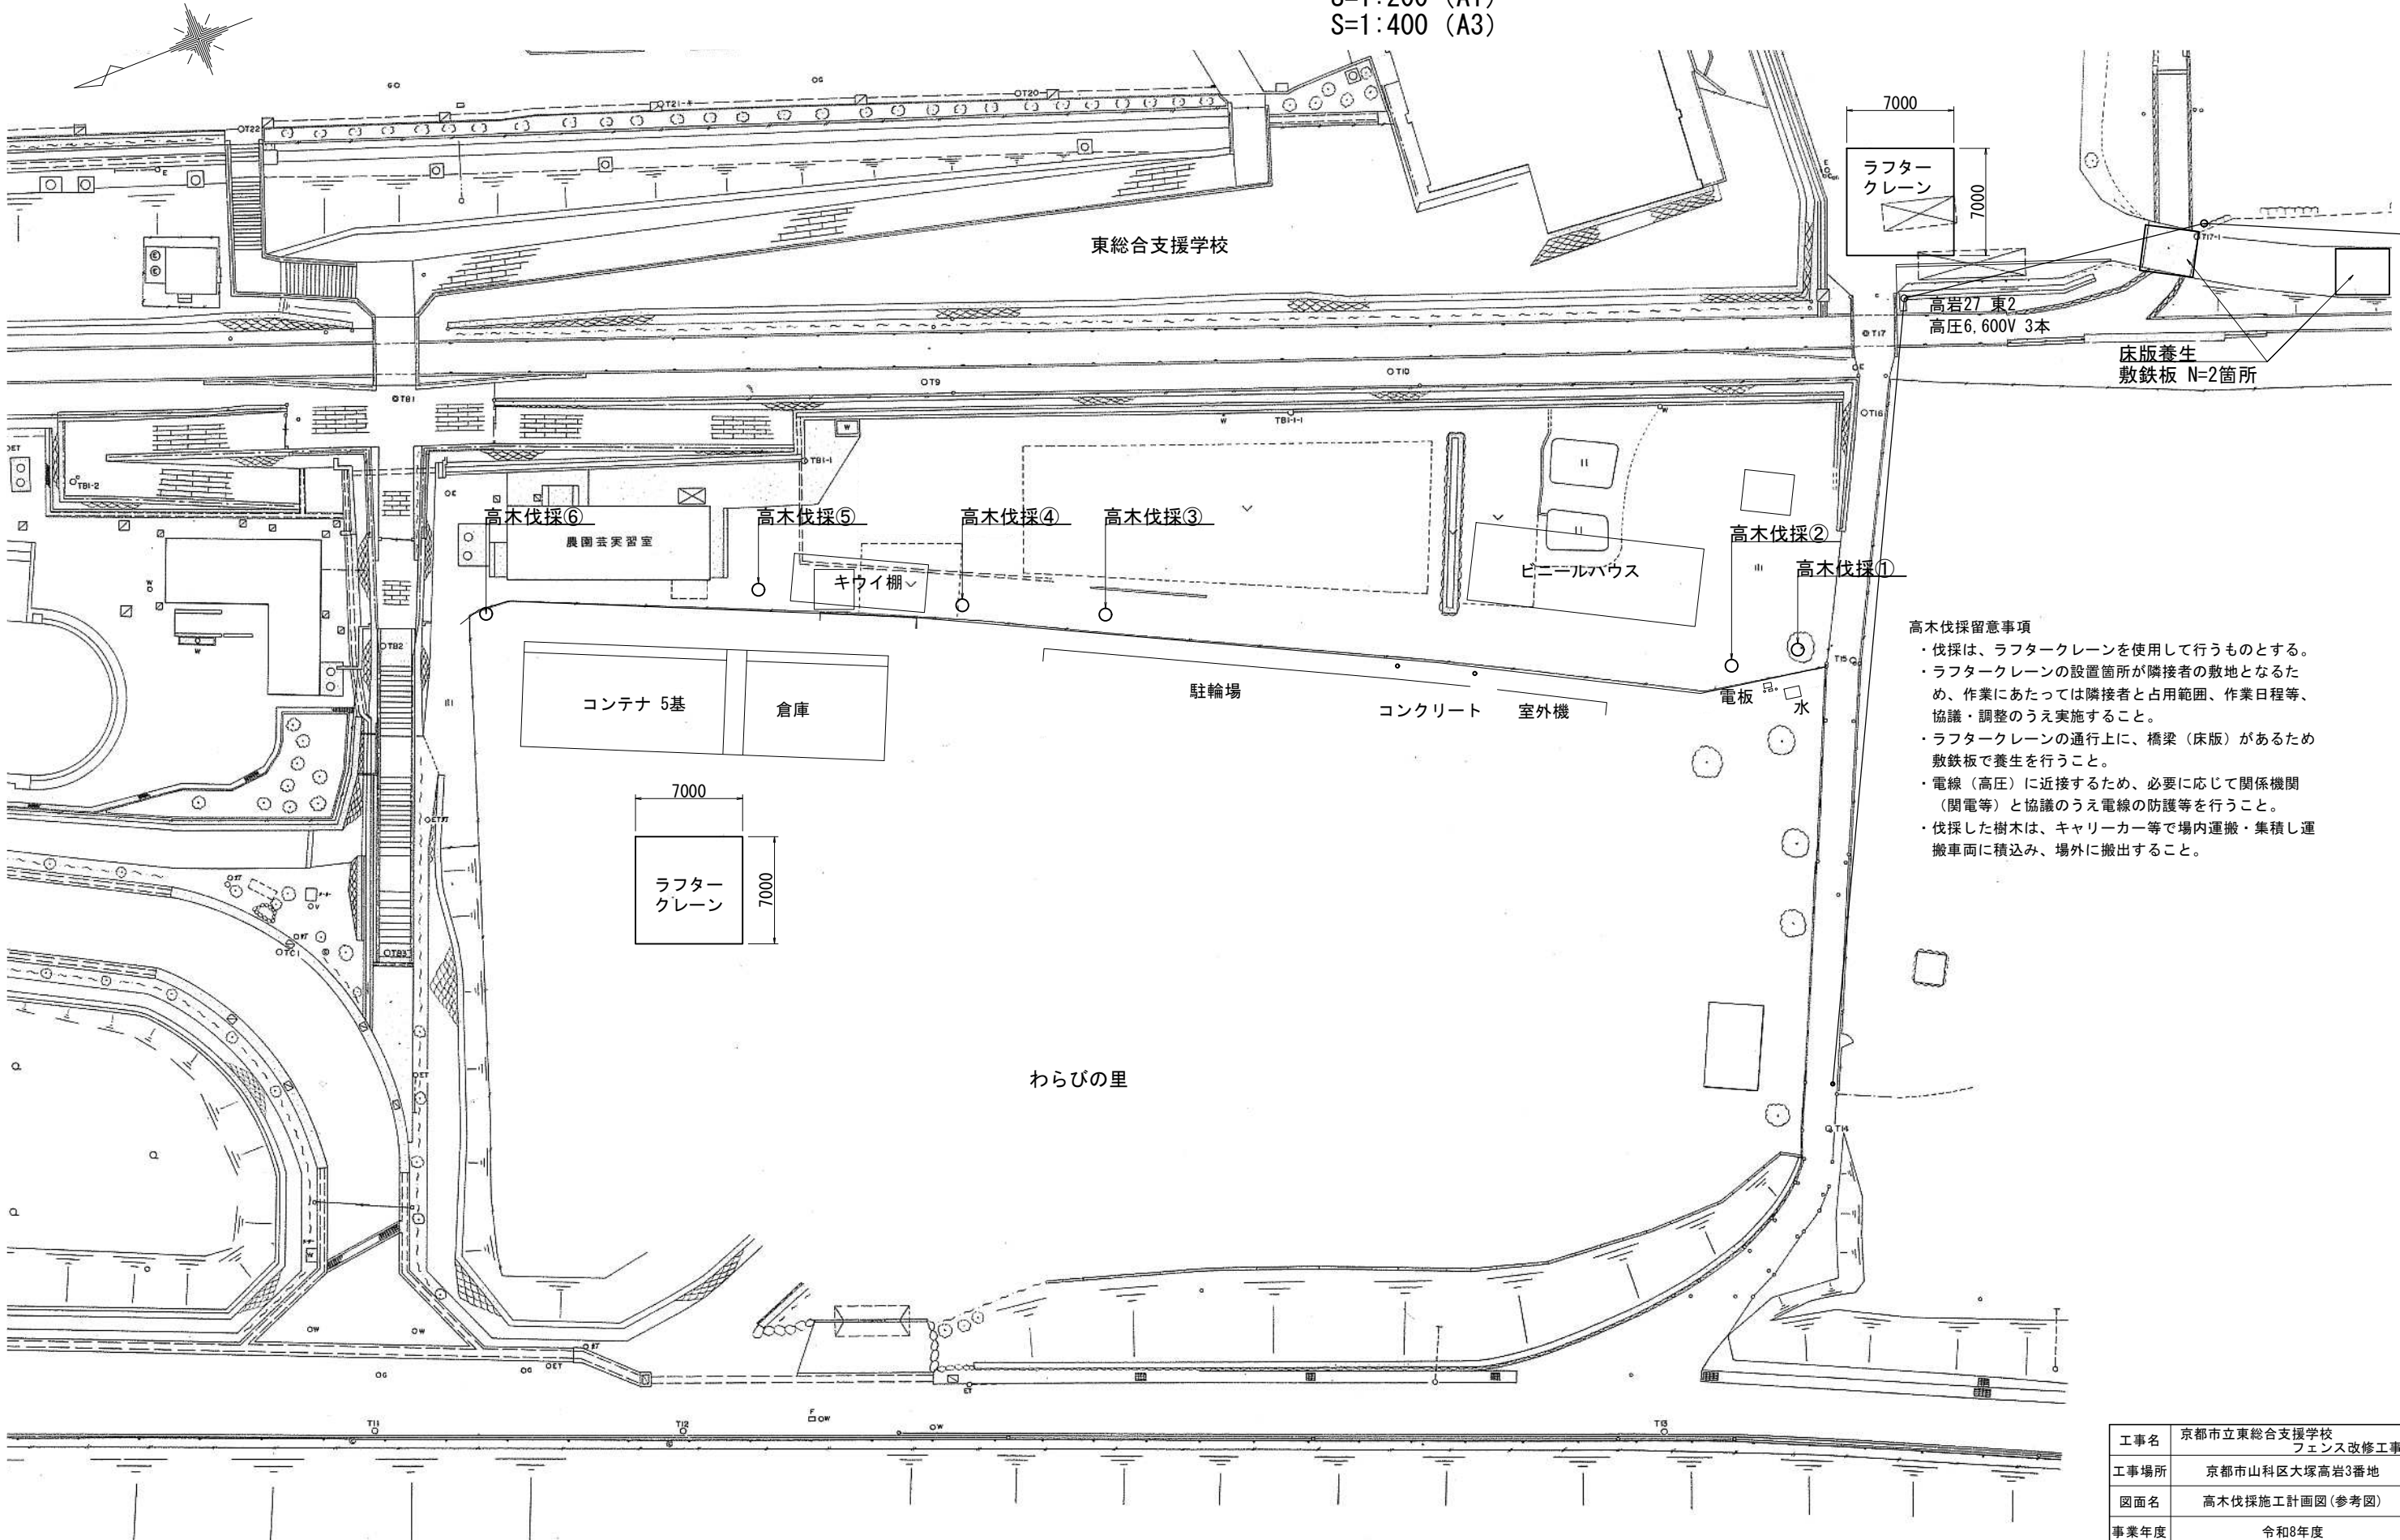

- 高木伐採留意事項
- ・伐採は、ラフタークレーンを使用して行うものとする。
 - ・ラフタークレーンの設置箇所が隣接者の敷地となるため、作業にあたっては隣接者と占用範囲、作業日程等、協議・調整のうえ実施すること。
 - ・ラフタークレーンの通行上に、橋梁（床版）があるため敷鉄板で養生を行うこと。
 - ・電線（高圧）に近接するため、必要に応じて関係機関（関電等）と協議のうえ電線の防護等を行うこと。
 - ・伐採した樹木は、キャリアカー等で場内運搬・集積し運搬車両に積み込み、場外に搬出すること。

工事名	京都市立東総合支援学校 フェンス改修工事		
工事場所	京都市山科区大塚高岩3番地		
図面名	高木伐採施工計画図(参考図)		
事業年度	令和8年度		
縮尺	S=1:200	図面番号	3 / 3
京都市教育委員会 教育環境整備室			