


平面図 S=1:6000

工事起点

工事終点

常緑広葉樹基本剪定 N=4本、落葉広葉樹基本剪定 N=1本、枯損木伐採 N=3本、支障木伐採 N=26本、発生材処理 W=2t

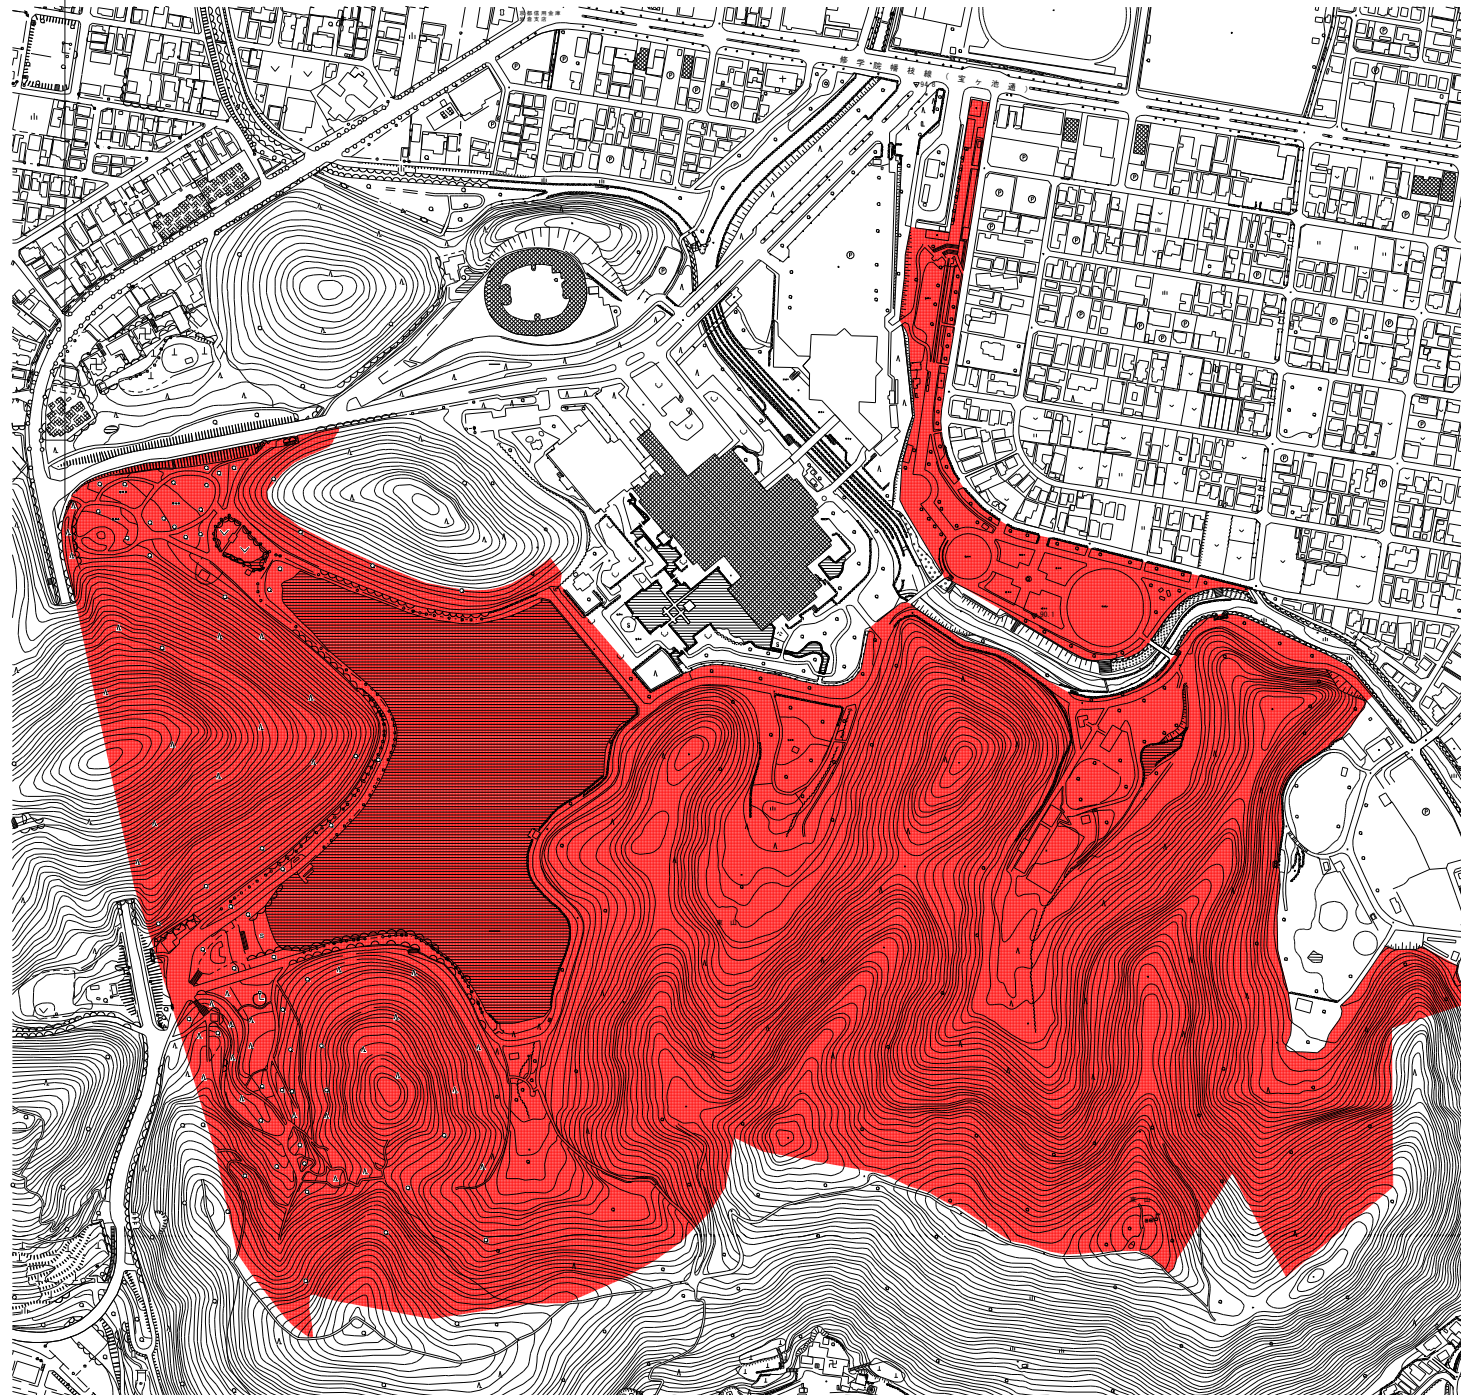

本工事施工箇所

委託名	危険性の高い公園樹木伐採等業務委託 (宝が池公園他)		
工事場所	京都市左京区上高野流田町他 地内		
図面名	平面図 (宝が池公園)		
事業年度	令和8年度		
縮尺	1:6000	図面番号	1 / 8
京都市建設局土木管理部左京土木みどり事務所			

平 面 図


S=1:2500



工事起点

工事終点

常緑広葉樹基本剪定 N=2本、落葉広葉樹基本剪定 N=1本、枯損木伐採N=3本、支障木伐採 N=18本、発生材処理 W=2t

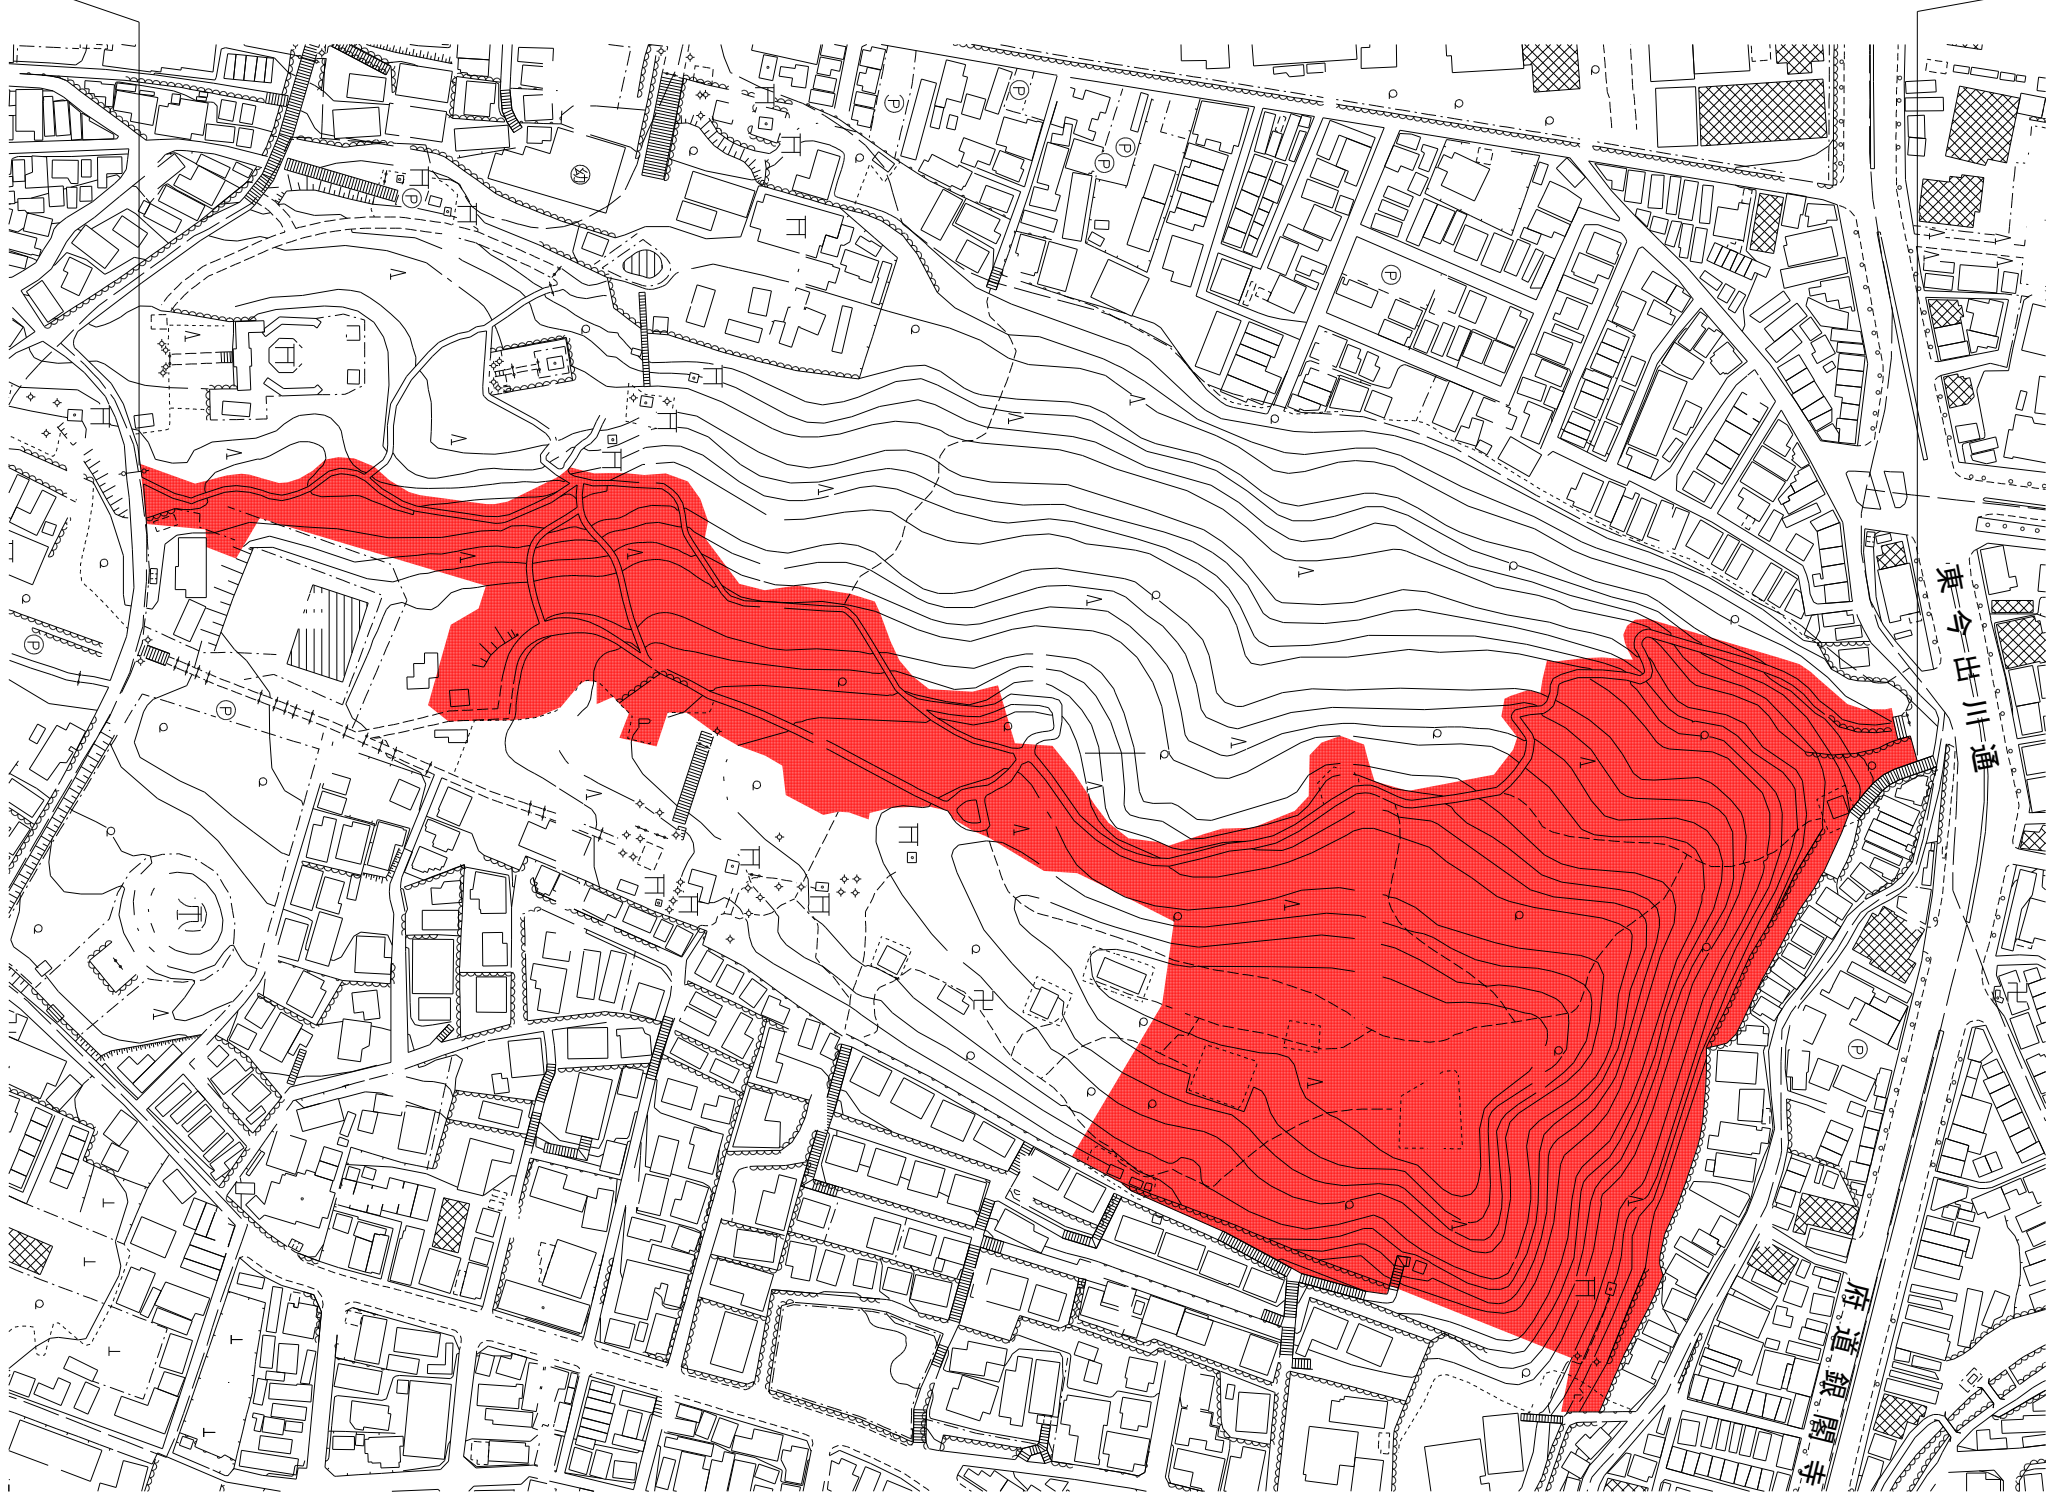

本工事施工箇所

委 託 名	危険性の高い公園樹木伐採等業務委託 (宝が池公園他)		
工事場所	京都市左京区上高野流田町他 地内		
図面名	平 面 図 (吉田山緑地)		
事業年度	令和8年度		
縮 尺	1:2500	図面番号	2 / 8
京都市建設局土木管理部左京土木みどり事務所			

平 面 図


S=1:500



工事起点

工事終点

支障枝剪定 N=3本、支障木伐採 N=2本、根株撤去 N=1本

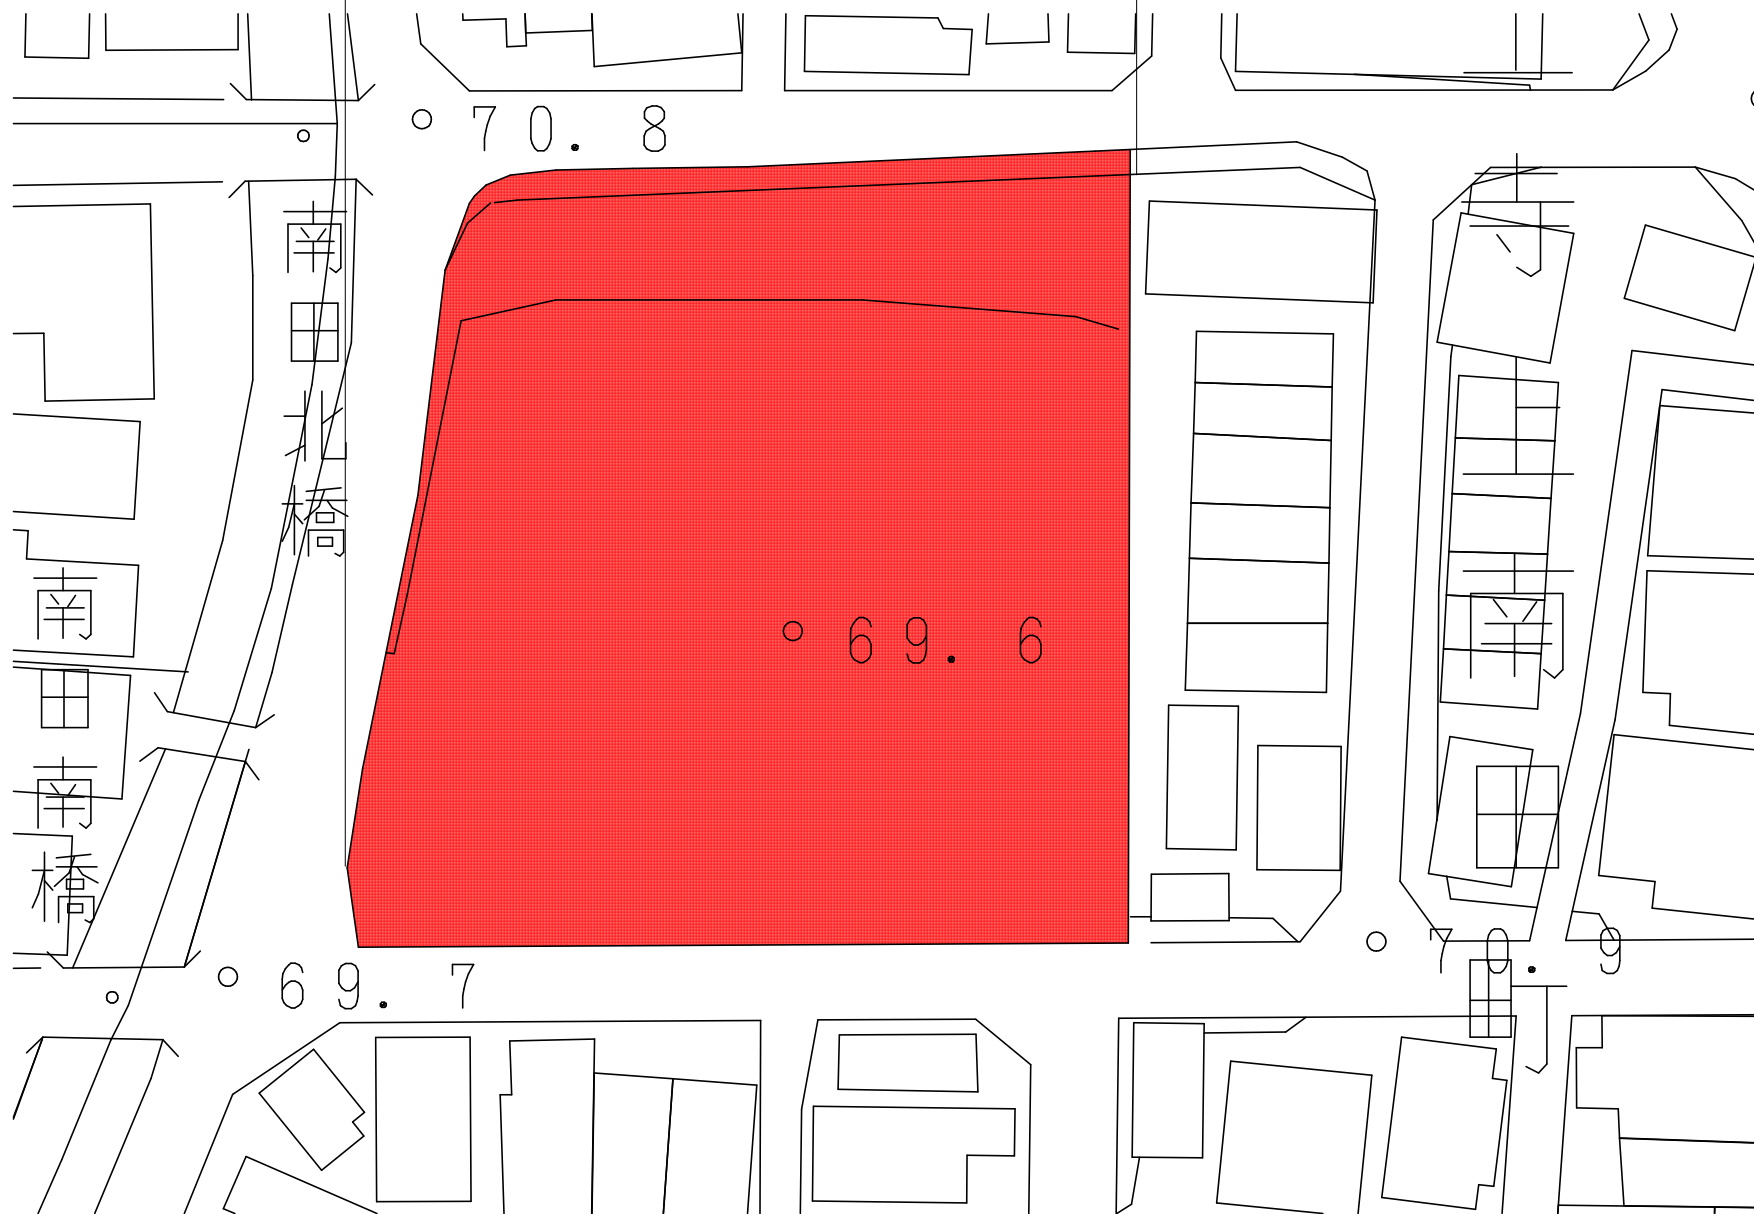

委 託 名	危険性の高い公園樹木伐採等業務委託 (宝が池公園他)		
工事場所	京都市左京区上高野流田町他 地内		
図 面 名	平 面 図 (南田公園)		
事業年度	令和8年度		
縮 尺	1:500	図面番号	3 / 8
京都市建設局土木管理部左京土木みどり事務所			

平面図

S=1:1000



工事起点

工事終点

落葉広葉樹基本剪定 N=17本、支障枝剪定 N=10本、支障木伐採 N=2本、根株撤去 N=2本



■ 本工事施工箇所

委託名	危険性の高い公園樹木伐採等業務委託 (宝が池公園他)		
工事場所	京都市左京区上高野流田町他 地内		
図面名	平面図 (一乗寺(ひいらぎ)公園)		
事業年度	令和8年度		
縮尺	1:1000	図面番号	4 / 8
京都市建設局土木管理部左京土木みどり事務所			

平面図


S=1:500



工事起点

工事終点

落葉広葉樹基本剪定 N=7本 支障木伐採 N=4本

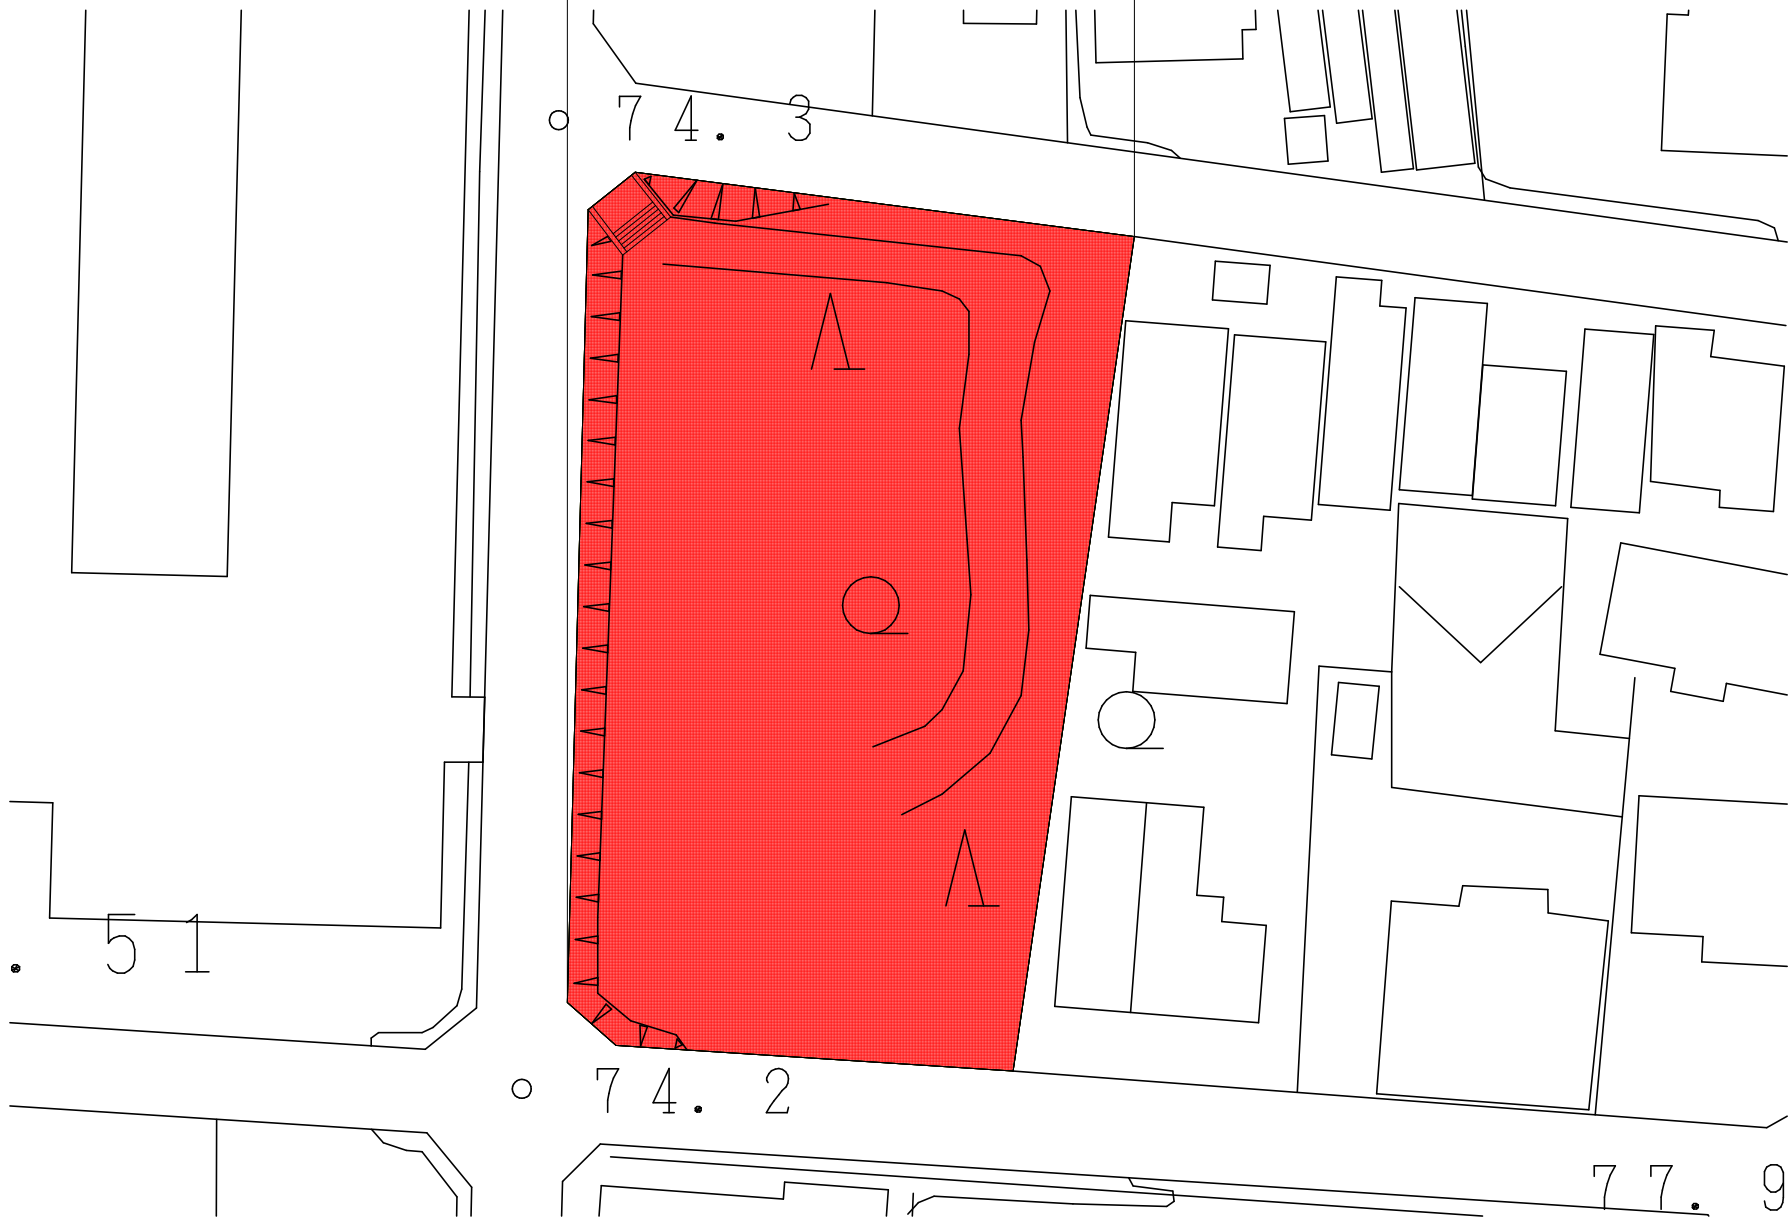

■ 本工事施工箇所

委託名	危険性の高い公園樹木伐採等業務委託 (宝が池公園他)		
工事場所	京都市左京区上高野流田町他 地内		
図面名	平面図 (野田公園)		
事業年度	令和8年度		
縮尺	1:500	図面番号	5 / 8
京都市建設局土木管理部左京土木みどり事務所			

平 面 図


S=1:500



工事起点

工事終点

支障木伐採 N=2本、根株撤去 N=1本

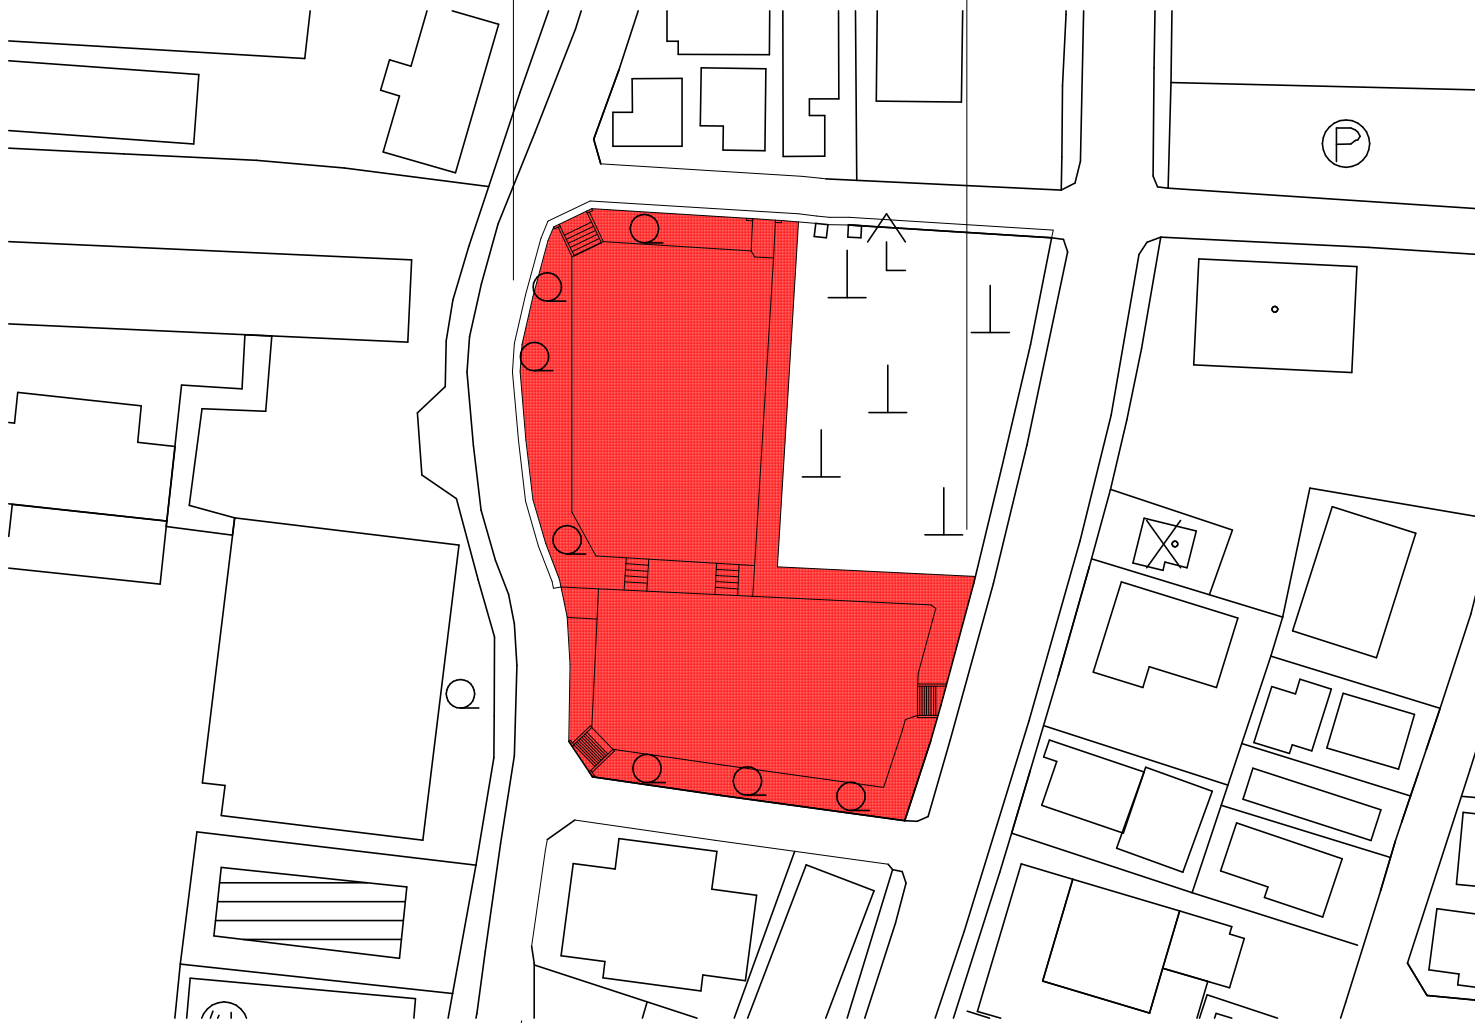

■ 本工事施工箇所

委 託 名	危険性の高い公園樹木伐採等業務委託 (宝が池公園他)		
工事場所	京都市左京区上高野流田町他 地内		
図 面 名	平 面 図 (忠在地公園)		
事業年度	令和8年度		
縮 尺	1:500	図面番号	6 / 8
京都市建設局土木管理部左京土木みどり事務所			

平 面 図

S=1:500



工事起点

工事終点

支障木伐採 N=2本、根株撤去 N=1本



■ 本工事施工箇所

委 託 名	危険性の高い公園樹木伐採等業務委託 (宝が池公園他)		
工事場所	京都市左京区上高野流田町他 地内		
図 面 名	平面図 (山端公園)		
事業年度	令和8年度		
縮 尺	1:500	図面番号	7 / 8
京都市建設局土木管理部左京土木みどり事務所			

平面図


S=1:1000



工事起点

工事終点

支障木伐採 N=2本、根株撤去 N=1本

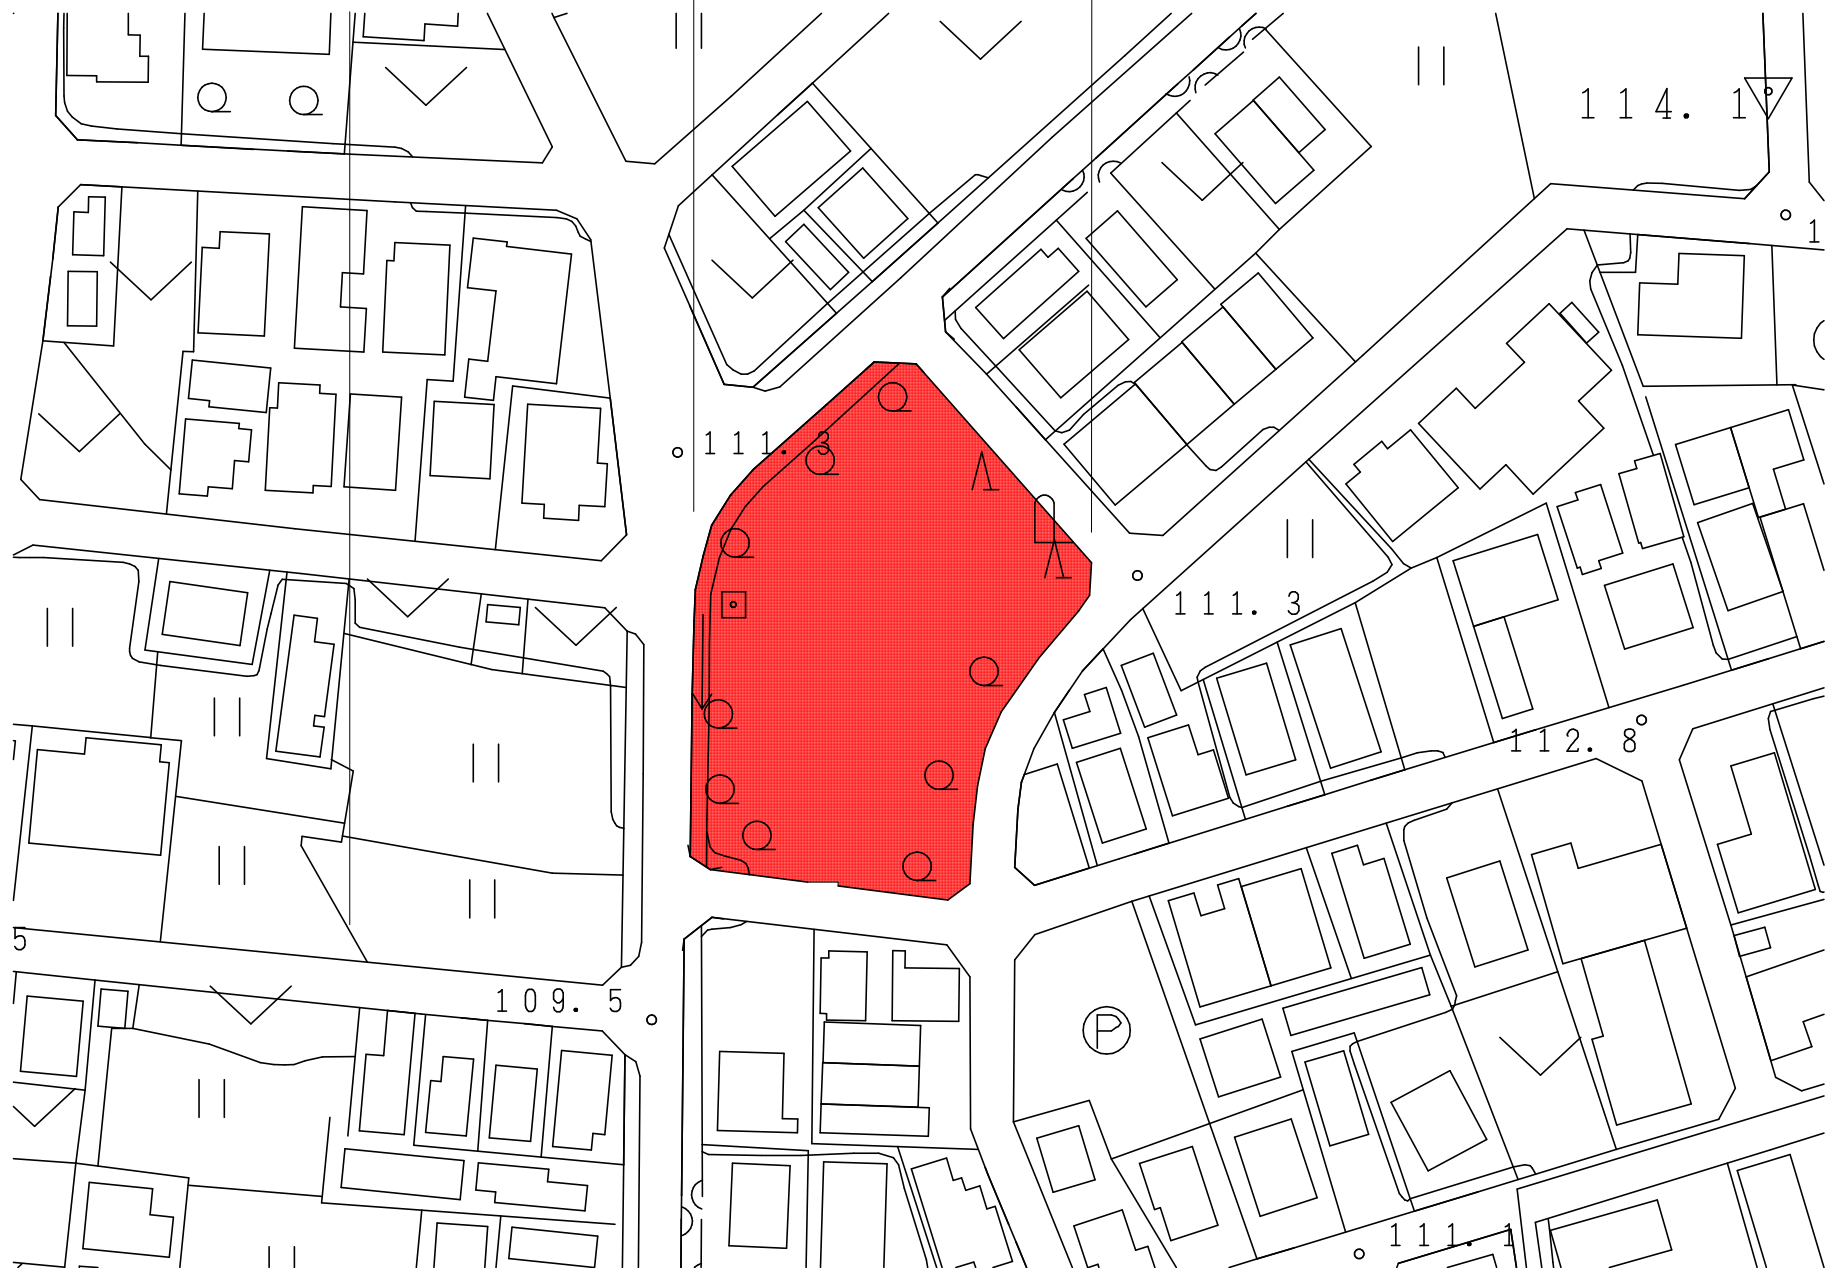

■ 本工事施工箇所

委託名	危険性の高い公園樹木伐採等業務委託 (宝が池公園他)		
工事場所	京都市左京区上高野流田町他 地内		
図面名	平面図 (中町公園)		
事業年度	令和8年度		
縮尺	1:1000	図面番号	8 / 8
京都市建設局土木管理部左京土木みどり事務所			