
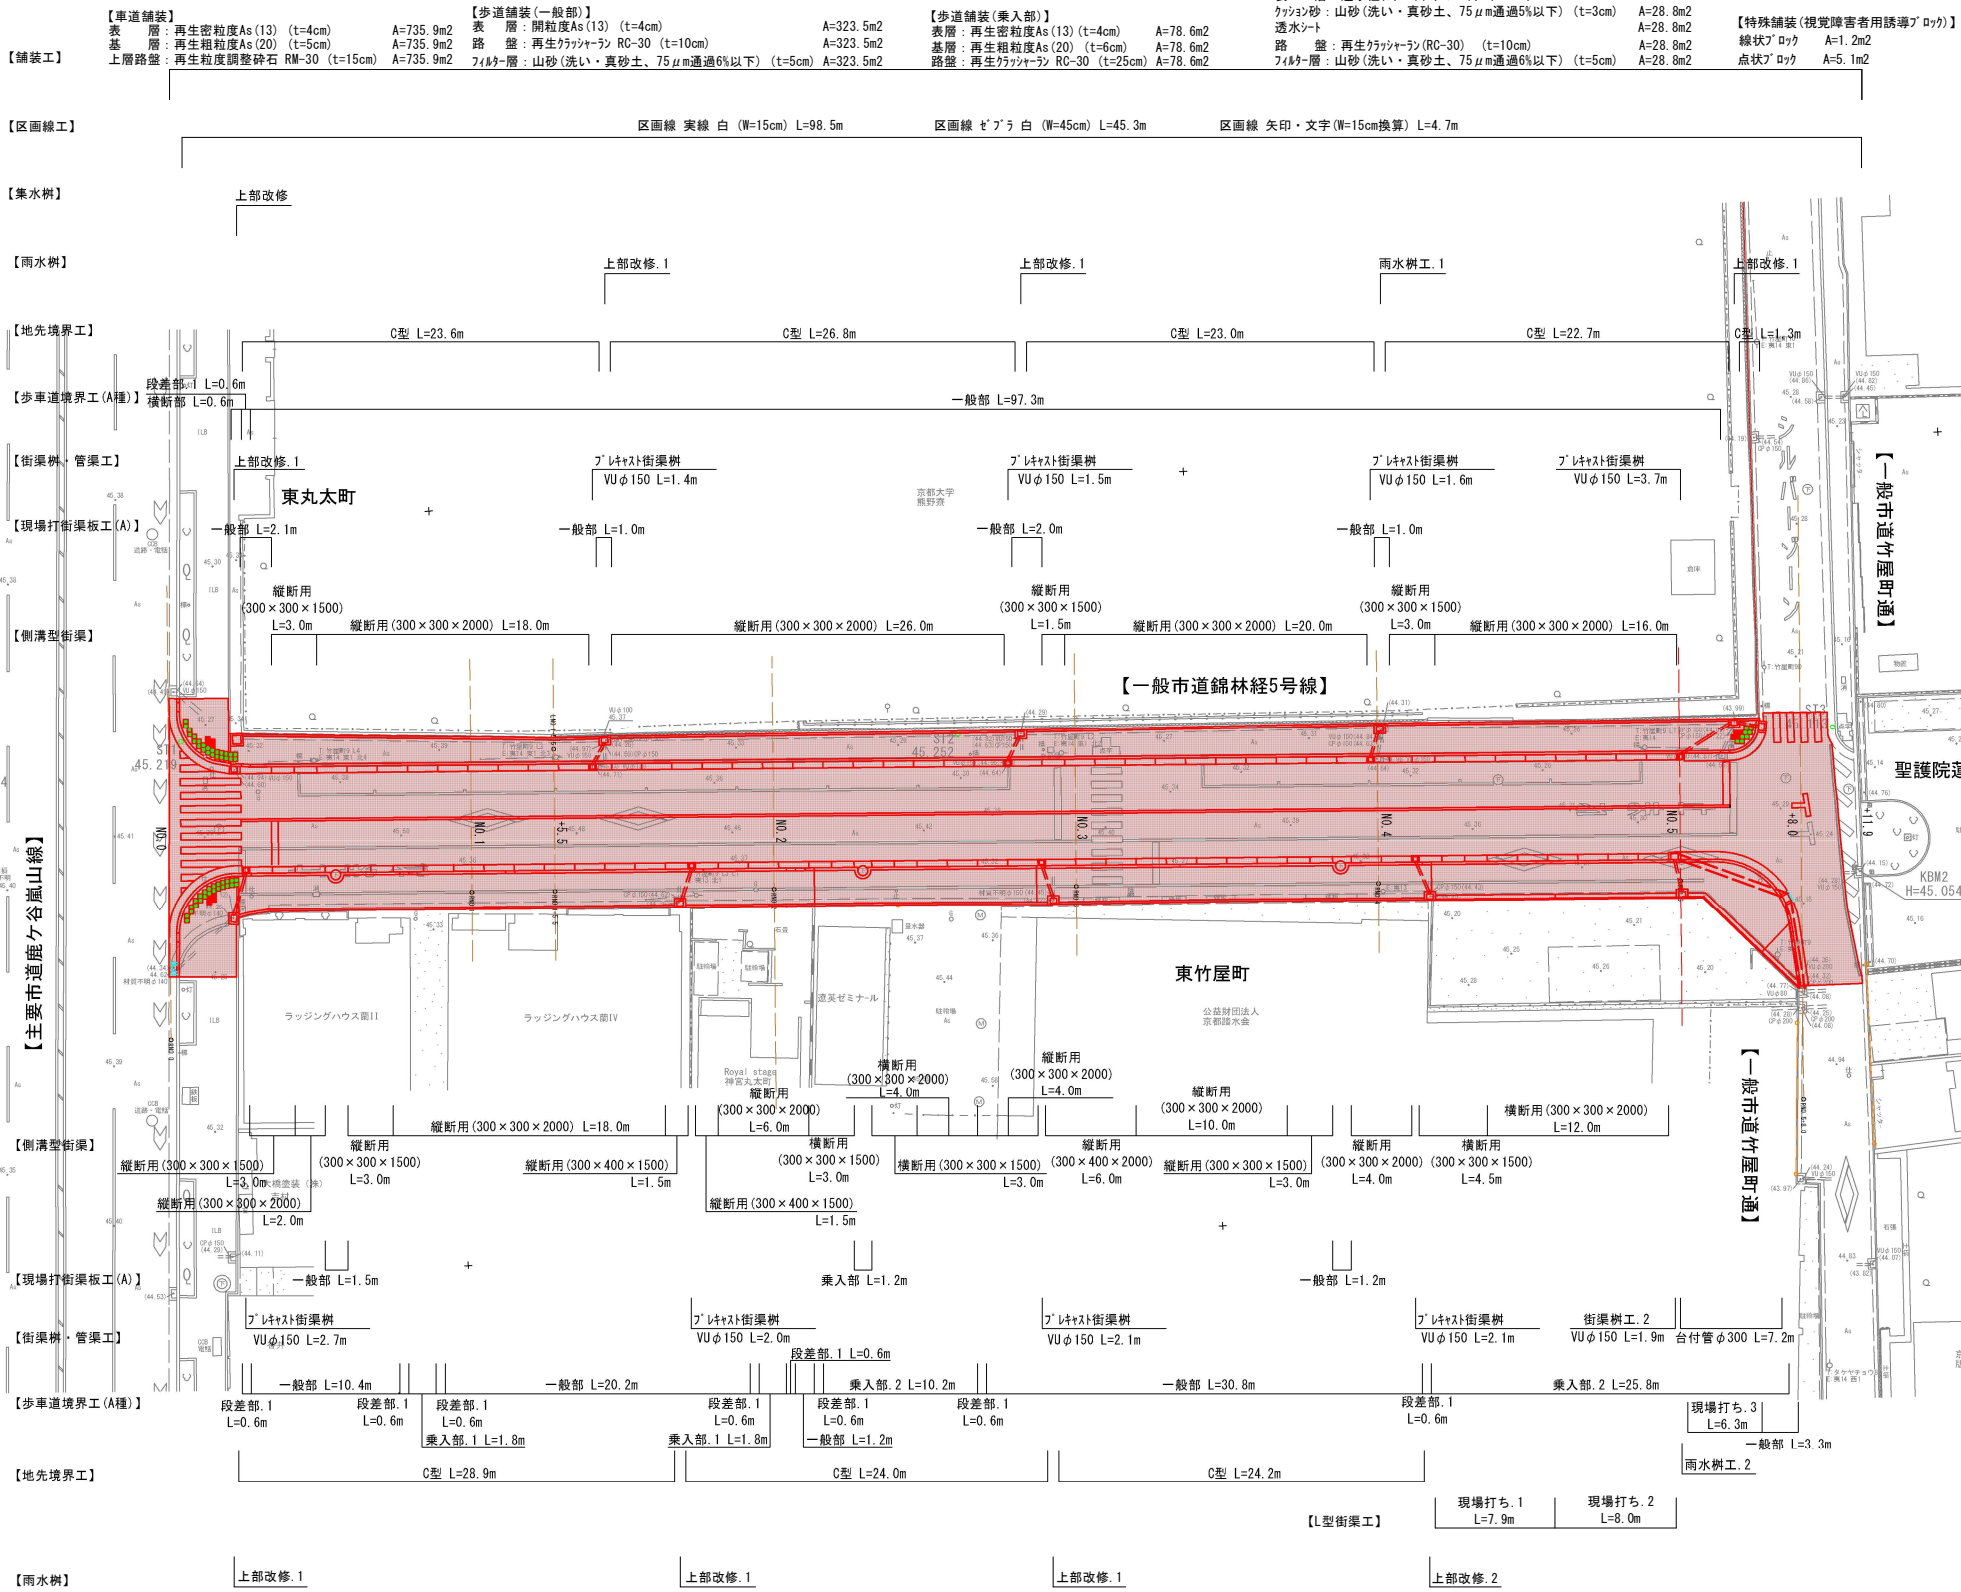


施設計画平面図 S=1/250

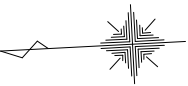

基準点座標一覧表				設計中心線座標一覧表				測量中心線座標一覧表				方向線座標一覧表			
測点名	X座標	Y座標	標高	測点名	X座標	Y座標	標高	測点名	X座標	Y座標	標高	測点名	X座標	Y座標	標高
ST1	-108982.828	-20464.377	45.219	NO.0-15.0	-108966.779	-20468.912		NO.0-15.0	-108966.800	-20468.412	45.323	RNO.0	-108981.144	-20484.041	45.225
ST2	-109034.194	-20466.584	45.252	NO.0	-108981.787	-20469.055	45.328	NO.0	-108981.787	-20469.055	45.328	RNO.1	-109001.537	-20475.308	45.265
ST3	-109092.031	-20469.095	45.113	NO.1	-109001.747	-20470.412		NO.1	-109001.768	-20469.912	45.453	NO.1+5.5	-109007.032	-20475.543	45.248
				NO.1+5.5	-109007.263	-20470.148	45.437	NO.1+5.5	-109007.263	-20470.148	45.437	LNO.1+5.5	-109007.435	-20466.152	45.339
				NO.2	-109021.728	-20471.269		NO.2	-109021.759	-20470.770	45.419	RNO.2	-109021.518	-20476.185	45.286
				NO.2	-109041.710	-20472.127		NO.3	-109041.731	-20471.627	45.368	RNO.3	-109041.590	-20477.022	45.234
				NO.3	-109041.692	-20472.984		NO.4	-109051.713	-20472.404	45.353	NO.4	-109051.482	-20477.979	45.211
				NO.4	-109081.673	-20473.841		NO.5	-109081.695	-20473.341	45.268	NO.5	-109081.463	-20478.736	45.156
				NO.5	-109089.666	-20474.184		NO.5+8.0	-109089.687	-20473.684	45.247	RNO.5+8.0	-109088.830	-20483.666	44.868
				NO.5+11.9	-109093.582	-20474.351		NO.5+11.9	-109093.584	-20473.851	45.096				

※ 地下埋設物、特に下水道本管及び取付管に留意して施工すること。

本工事施工箇所

工事名	歩道整備（錦林経5号線）工事		
工事場所	京都市左京区東竹屋町他 地内		
図面名	施設計画平面図		
事業年度	令和8年度		
縮尺	S=1/250	図面番号	1/16
京都市建設局土木管理部左京土木みどり事務所			

車道舗装

S=1/20

歩道舗装(一般部)


S=1/20

歩道舗装(乗入部)

S=1/20

舗装工平面図

S=1/250


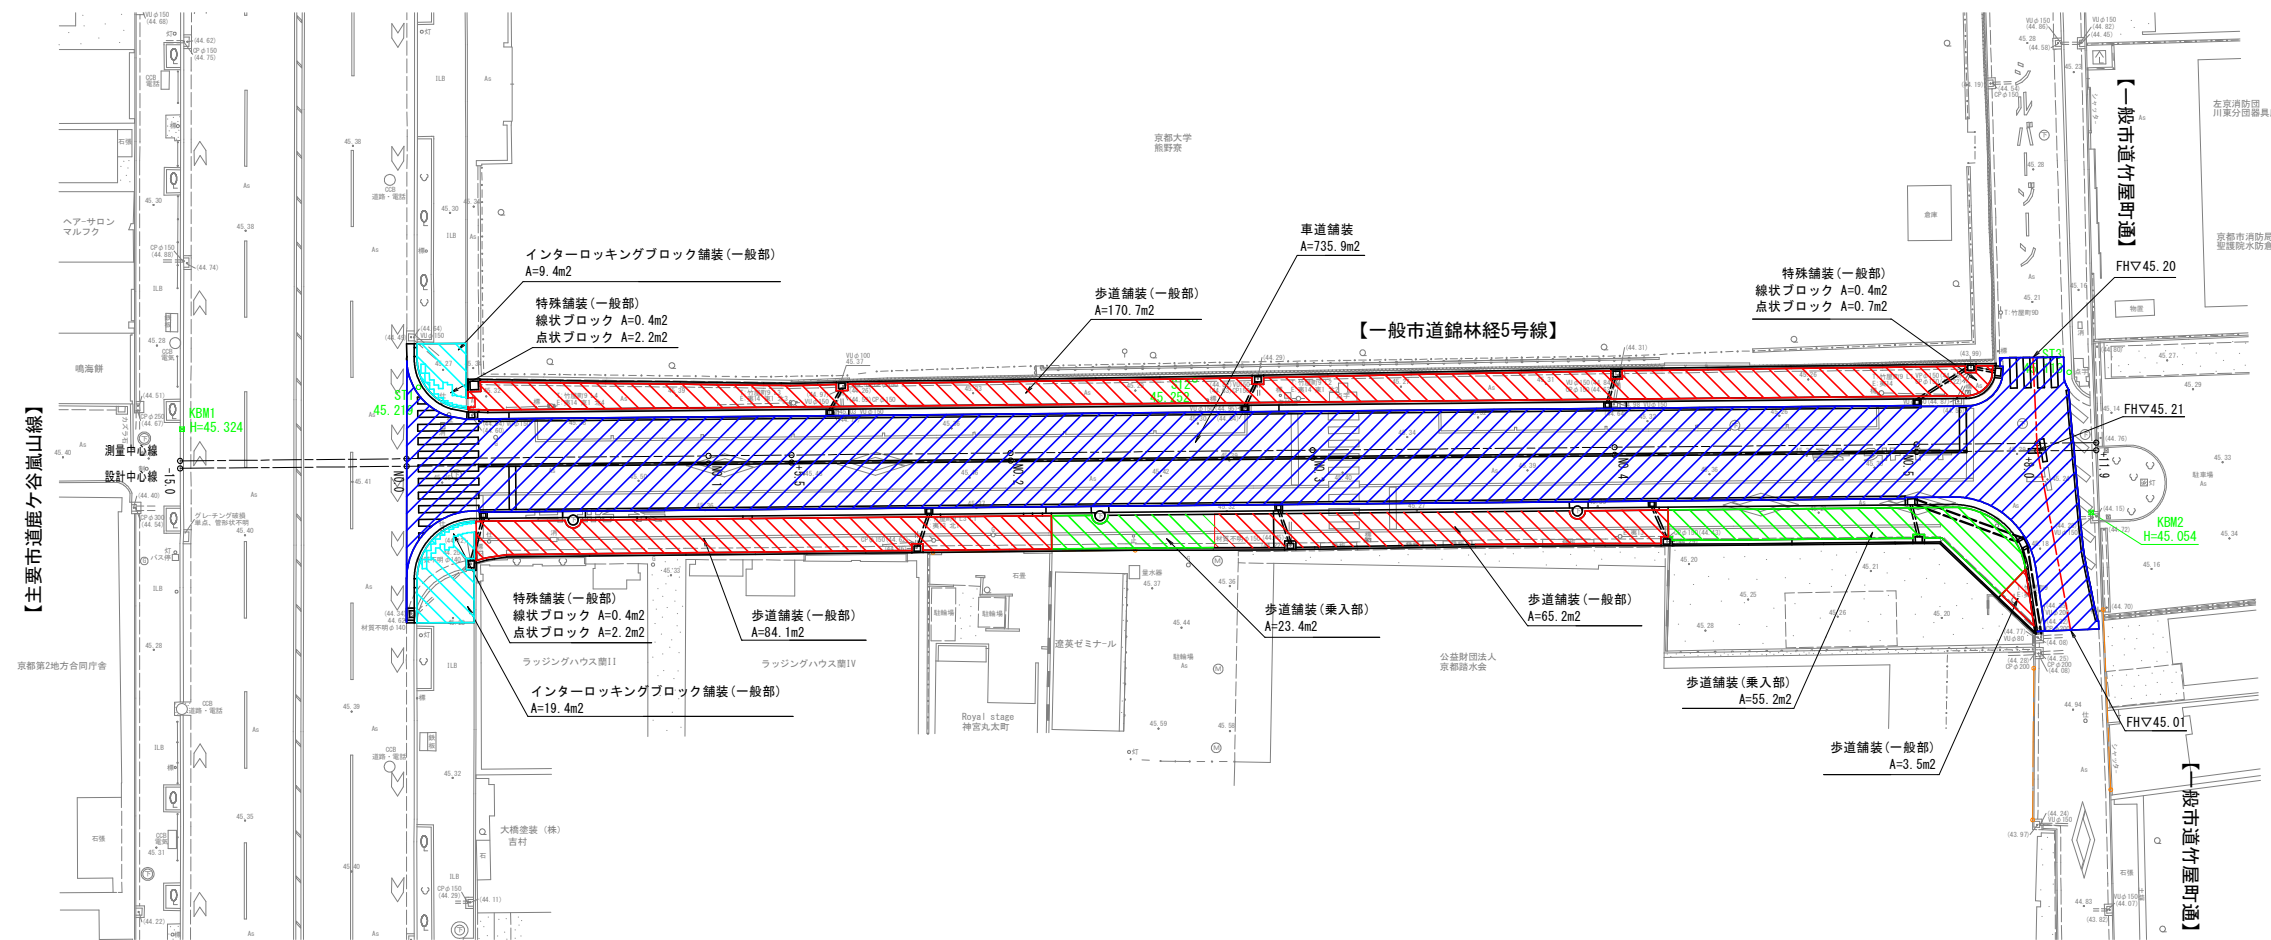


インターロッキングブロック舗装(一般部)


S=1/20

特殊舗装(視覚障害者誘導用ブロック)


S=1/20

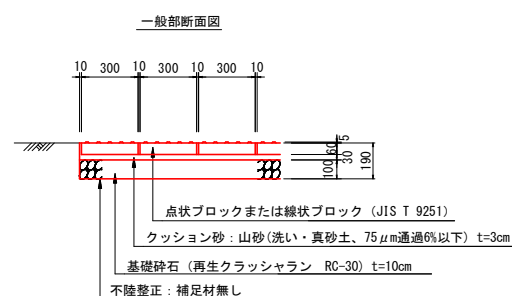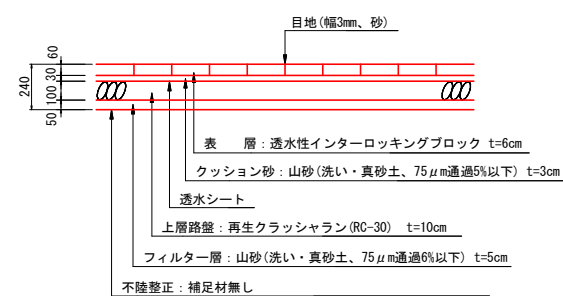

点状ブロック



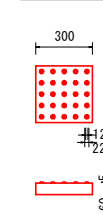


線状ブロック

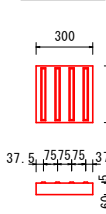

工事名	歩道整備(錦林経5号線)工事		
工事場所	京都市左区東竹屋町他 地内		
図面名	舗装工平面図		
事業年度	令和8年度		
縮尺	図示	図面番号	2/16
京都市建設局土木管理部左京土木みどり事務所			



区画線工平面図 S=1/250

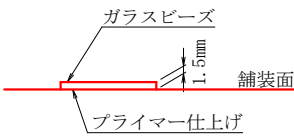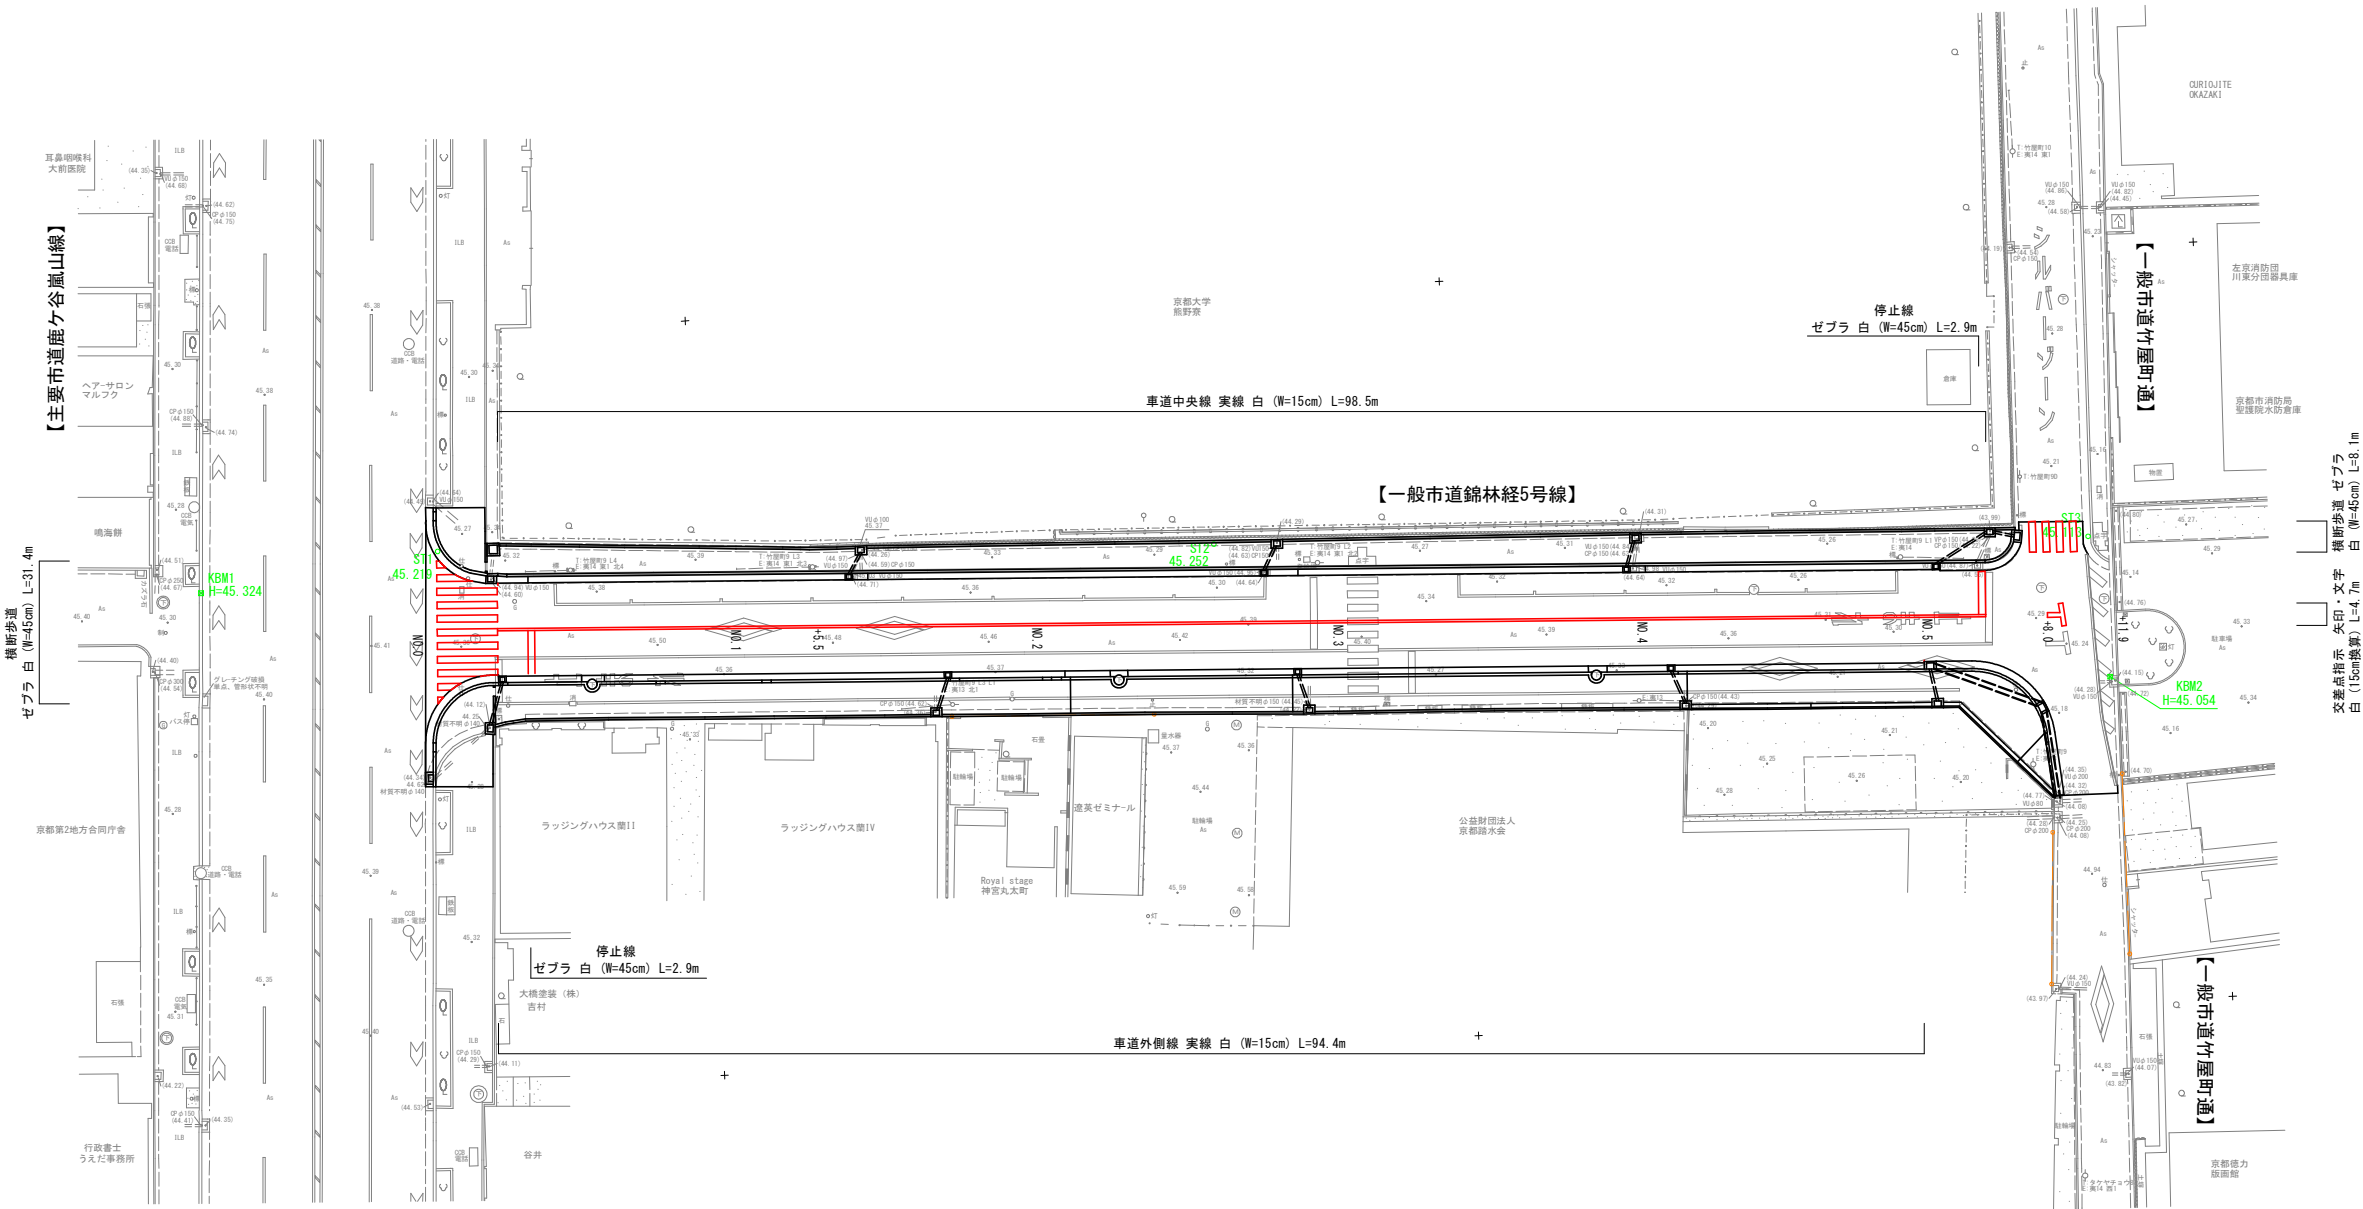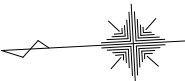


(注2) 加熱溶解式の厚さはt=1.5mmとする。
※品質の規格は、JIS K 5665 3種1号 (ガラスビーズの含有量15～18%) とする。

工 事 名	歩道整備 (錦林経5号線) 工事		
工事場所	京都市左京区東竹屋町他 地内		
図 面 名	区画線工平面図		
事業年度	令和8年度		
縮 尺	S=1/250	図面番号	3/16
京都市建設局土木管理部左京土木みどり事務所			

撤去平面図 S=1/250





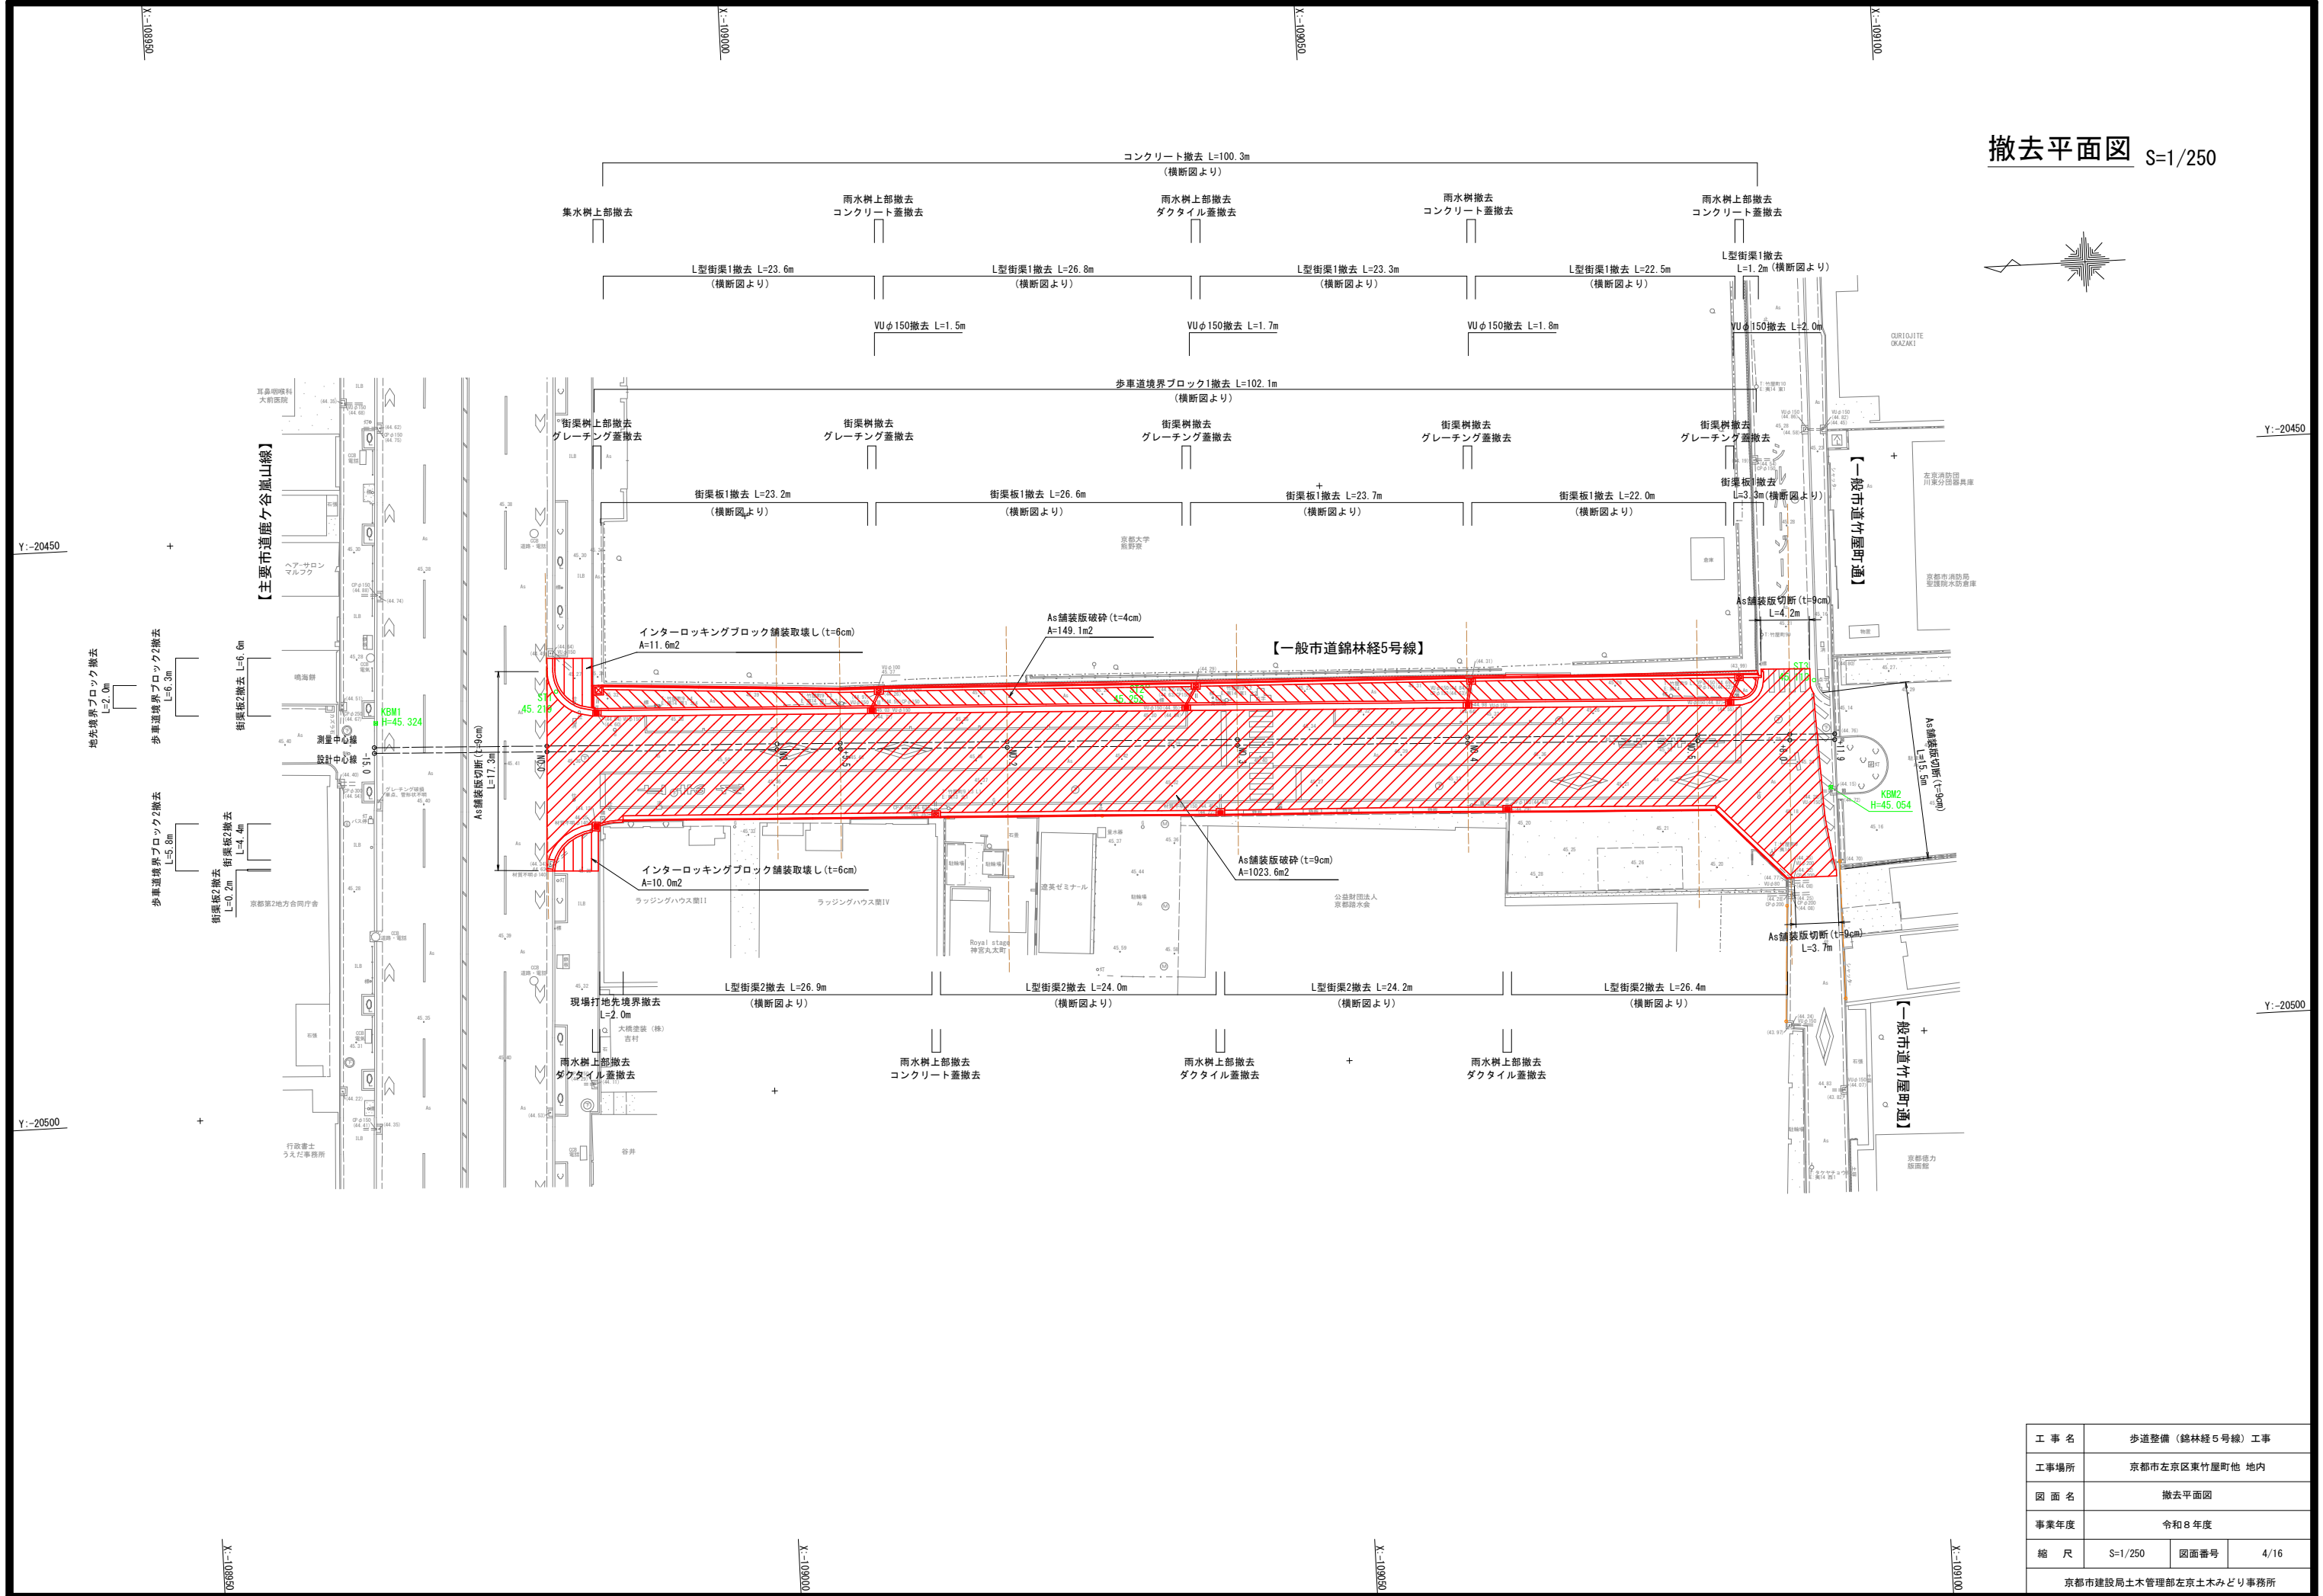
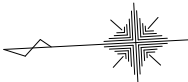


工 事 名	歩道整備（錦林経5号線）工事		
工事場所	京都市左京区東竹屋町他 地内		
図 面 名	撤去平面図		
事業年度	令和8年度		
縮 尺	S=1/250	図面番号	4/16
京都市建設局土木管理部左京土木みどり事務所			

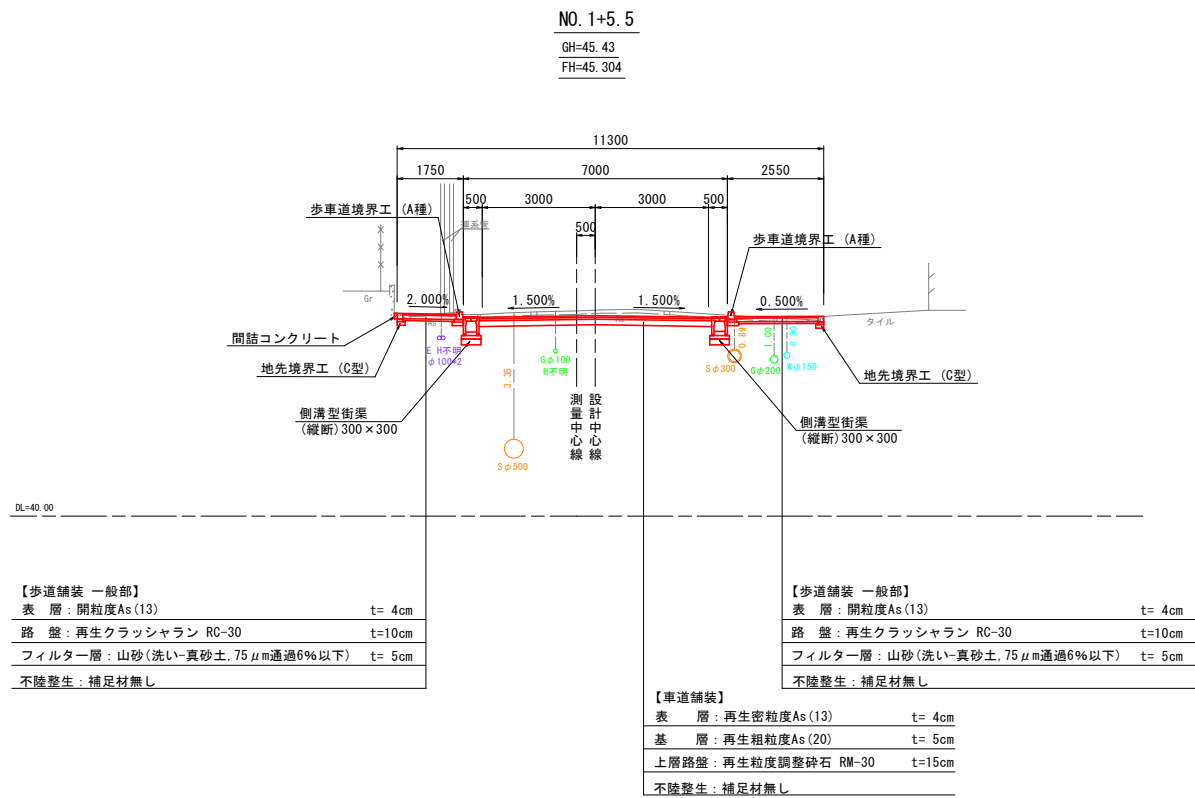



※ 地下埋設物、特に下水道本管及び取付管に留意して施工すること。

工 事 名	歩道整備 (錦林経5号線) 工事		
工事場所	京都市左京区東竹屋町他 地内		
図 面 名	標準横断面図		
事業年度	令和8年度		
縮 尺	S=1/100	図面番号	5/16
京都市建設局土木管理部左京土木みどり事務所			

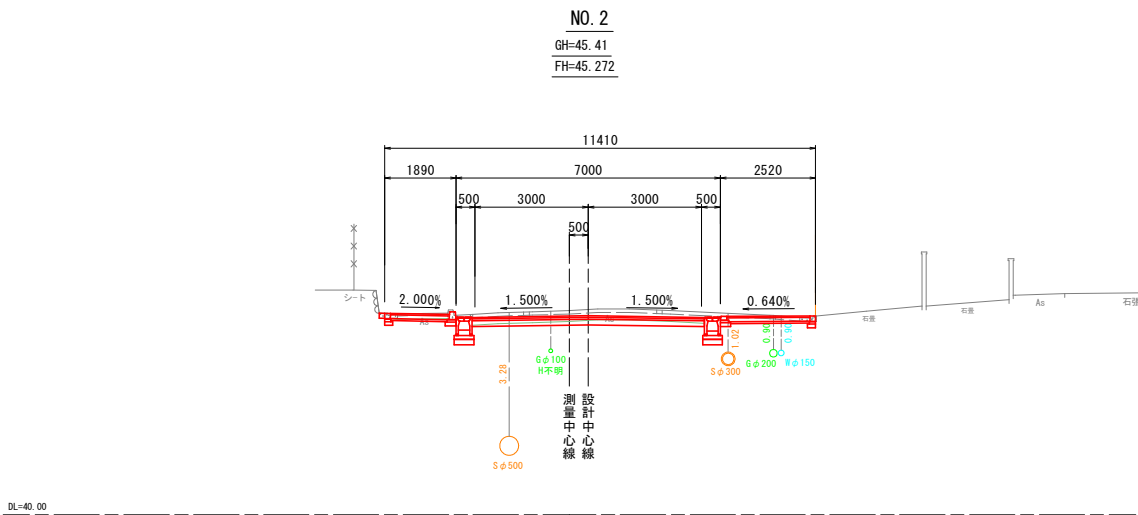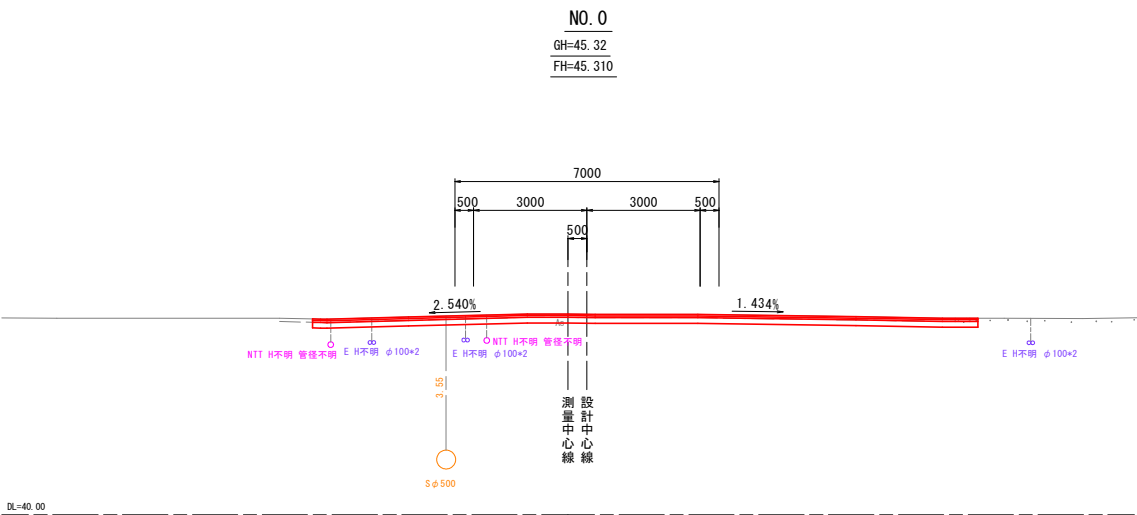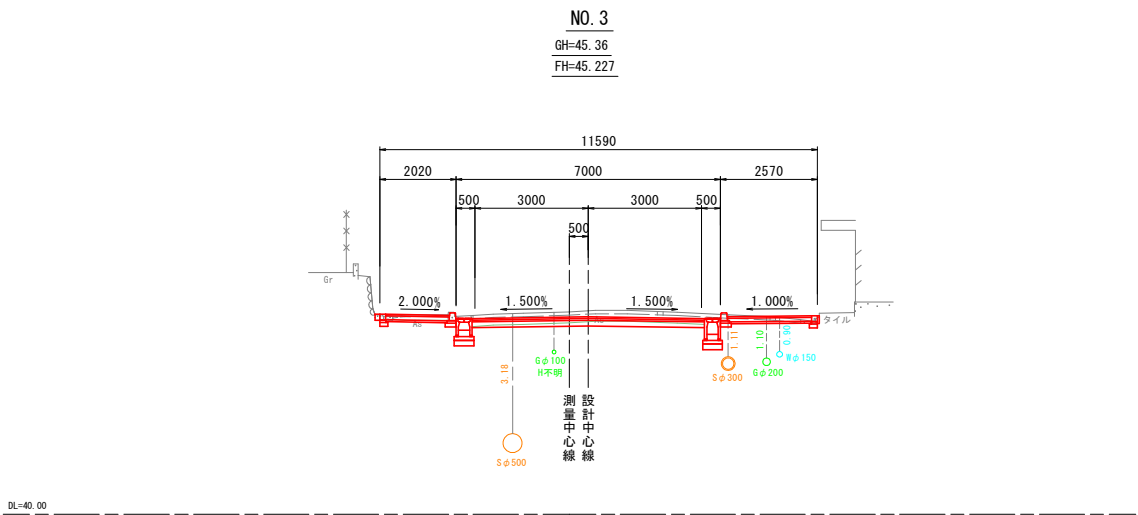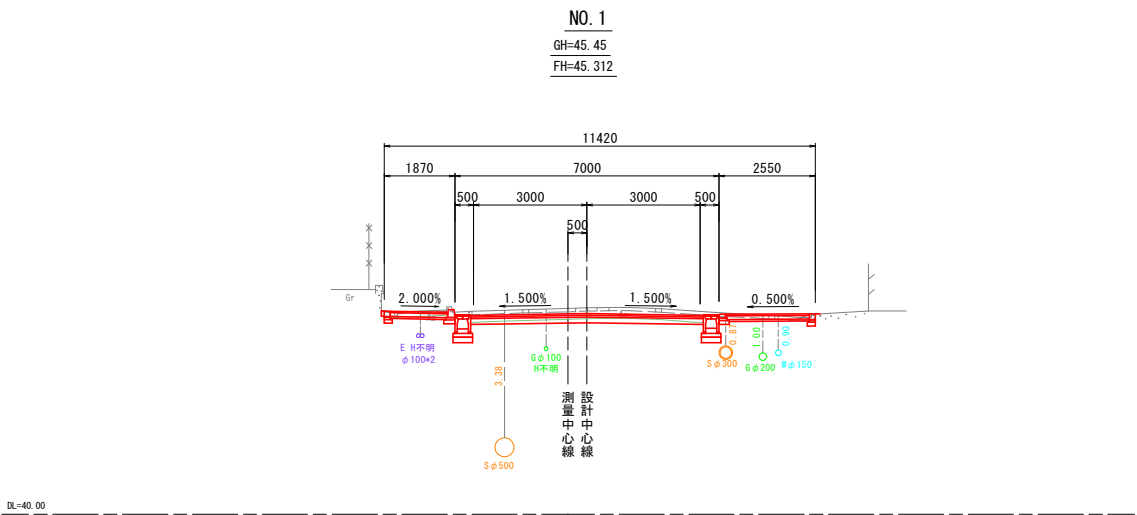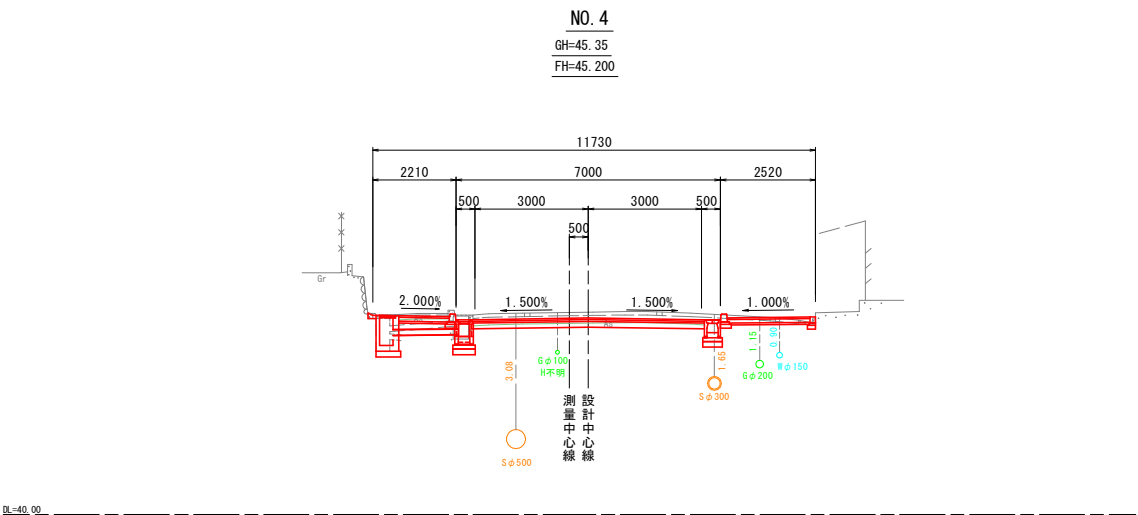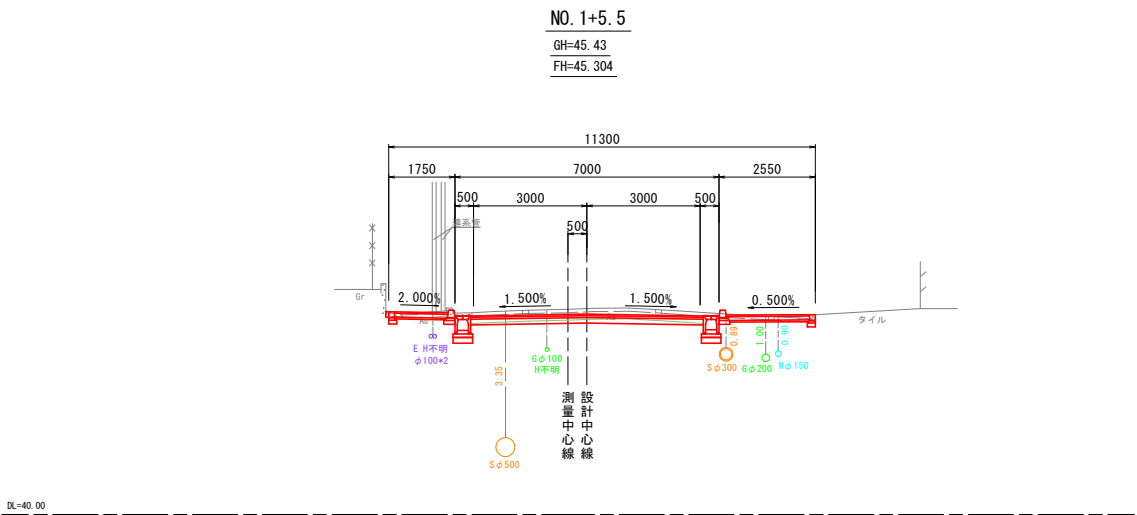


※ 地下埋設物、特に下水道本管及び取付管に留意して施工すること。

工 事 名	歩道整備（錦林経5号線）工事		
工事場所	京都市左京区東竹屋町他 地内		
図 面 名	横断面図（1）		
事業年度			
縮 尺	S=1/100	図面番号	6/16
京都市建設局土木管理部左京土木みどり事務所			

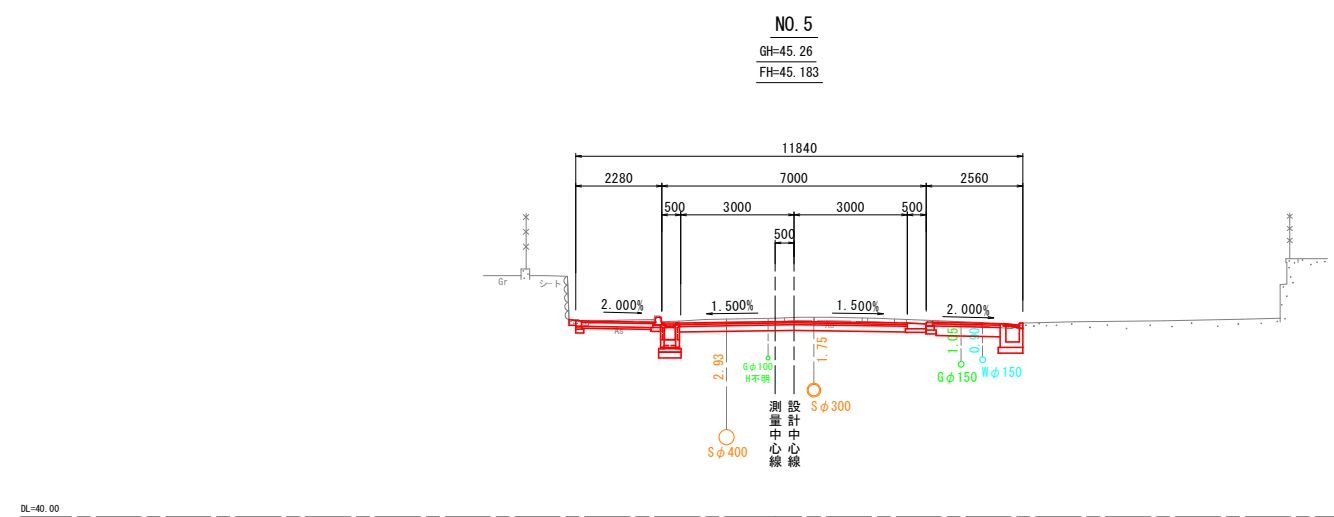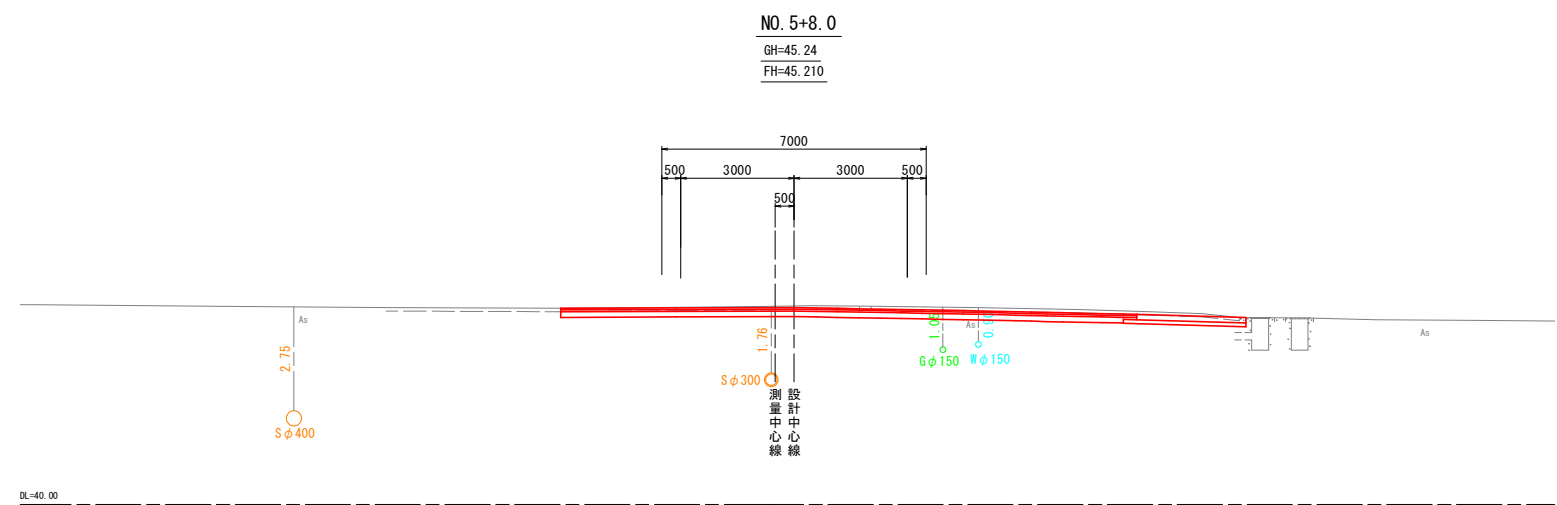

※ 地下埋設物、特に下水道本管及び取付管に留意して施工すること。

NO. 5, NO. 5+8. 0			
工 事 名	歩道整備（錦林経5号線）工事		
工事場所	京都市左京区東竹屋町他 地内		
図 面 名	横断面図（2）		
事業年度			
縮 尺	S=1/100	図面番号	7/16
京都市建設局土木管理部左京土木どり事務所			

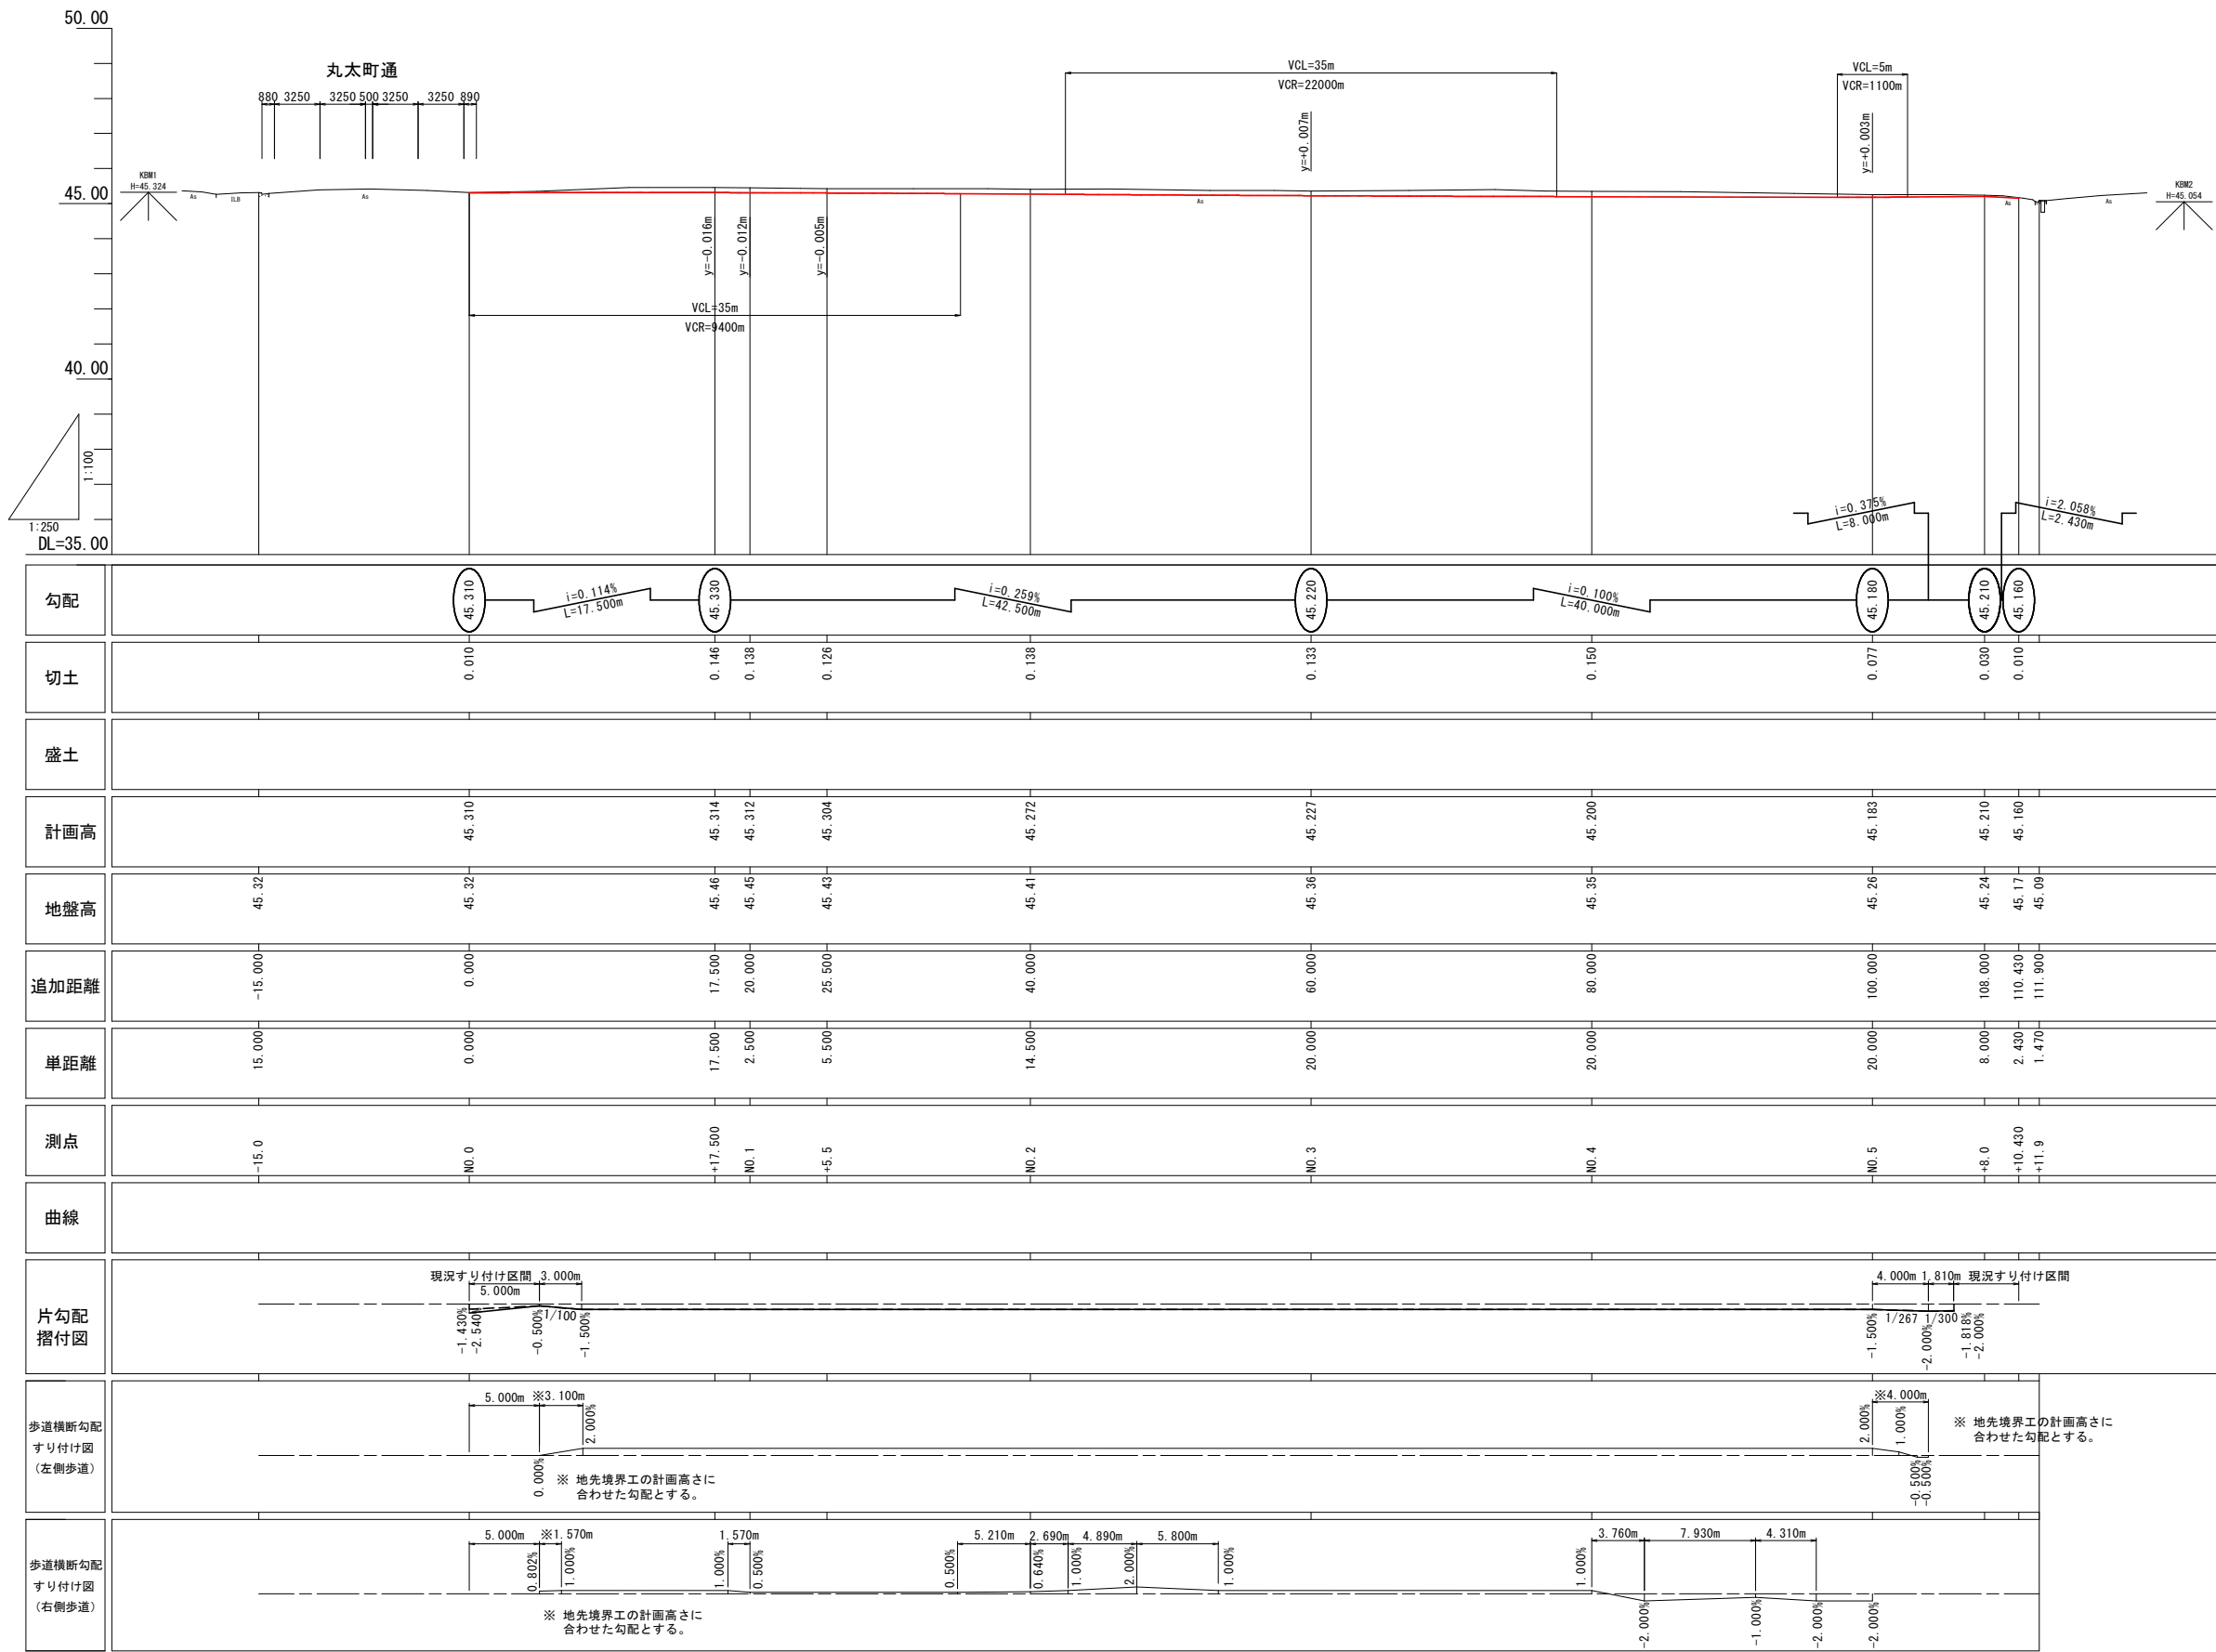

縦断面図

H=1/250
V=1/100





工 事 名	歩道整備（錦林経5号線）工事		
工事場所	京都市左京区東竹屋町他 地内		
図 面 名	縦断面図		
事業年度	令和8年度		
縮 尺	H=1/250 V=1/100	図面番号	8/16
京都市建設局土木管理部左京土木どり事務所			

構造図（１）
側溝型街渠・管渠


S=1/20

側溝型街渠


縦断用

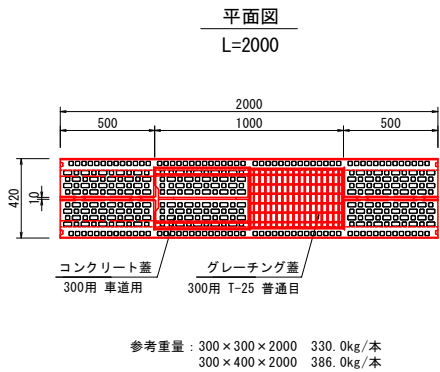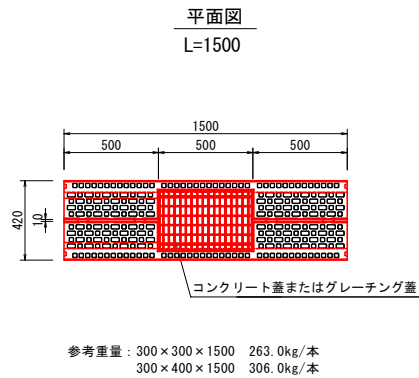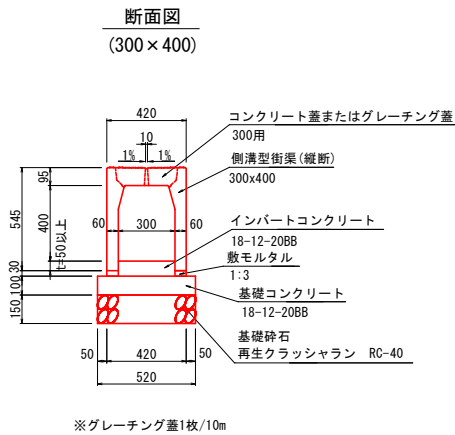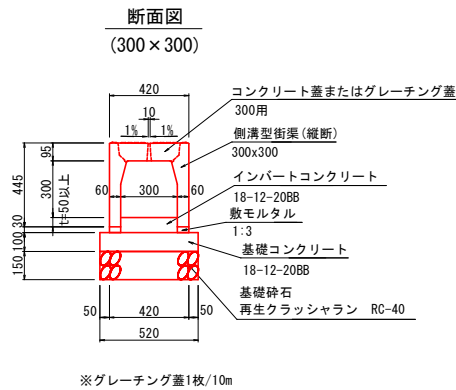

コンクリート蓋
300用 車道用



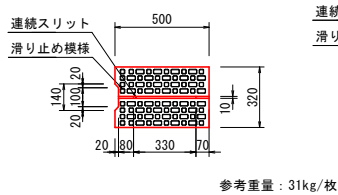


グレーチング蓋
300用 T-25 普通目

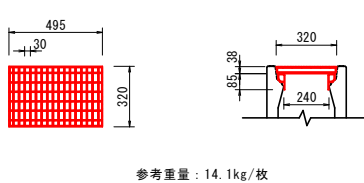


側溝型街渠


横断用

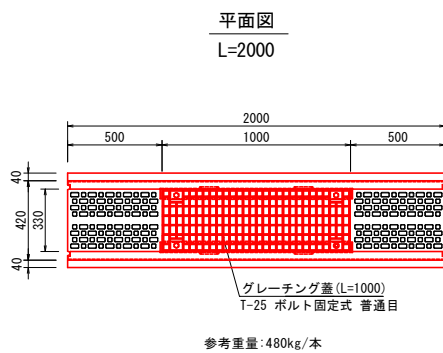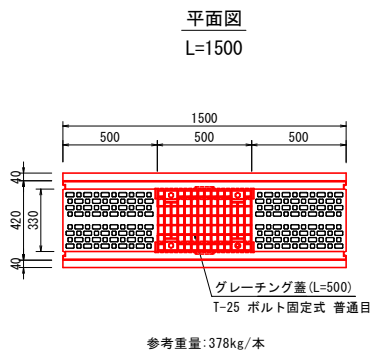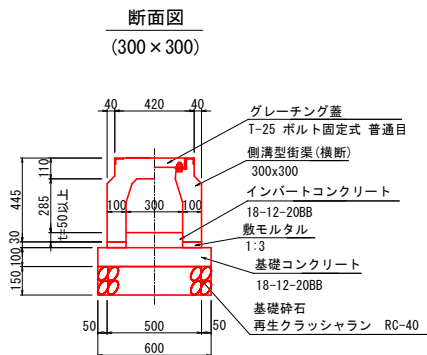


グレーチング蓋(L=500)
T-25 ボルト固定式 普通目

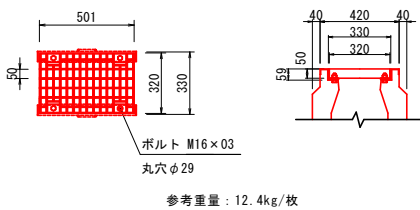


グレーチング蓋(L=1000)
T-25 ボルト固定式 普通目

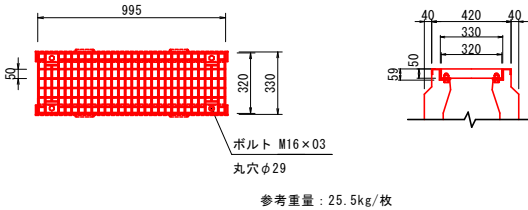

鉄筋コンクリート台付管(φ300)

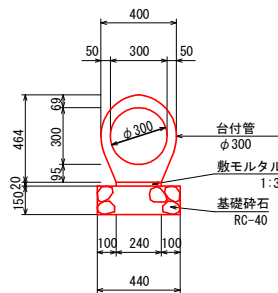

VUφ150

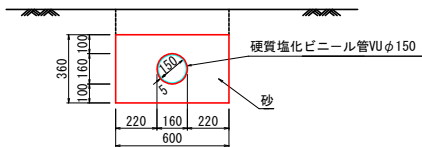


工 事 名	歩道整備（錦林経5号線）工事		
工事場所	京都市左京区東竹屋町他 地内		
図 面 名	構造図（１）		
事業年度	令和8年度		
縮 尺	S=1/20	図面番号	9/16
京都市建設局土木管理部左京土木どり事務所			


構造図（2）
現場打街渠工

S=1/20


現場打街渠板工(I型)

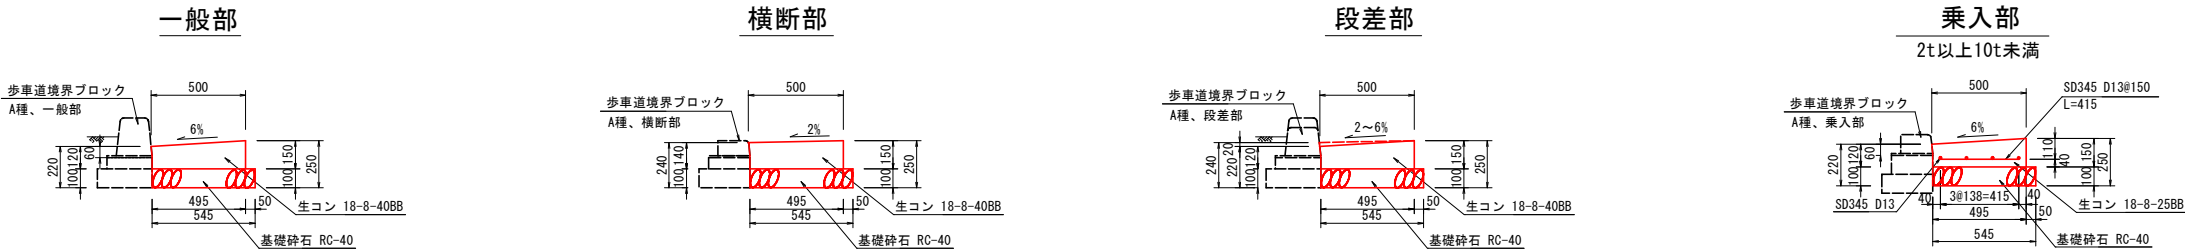

現場打街渠板工(III型)

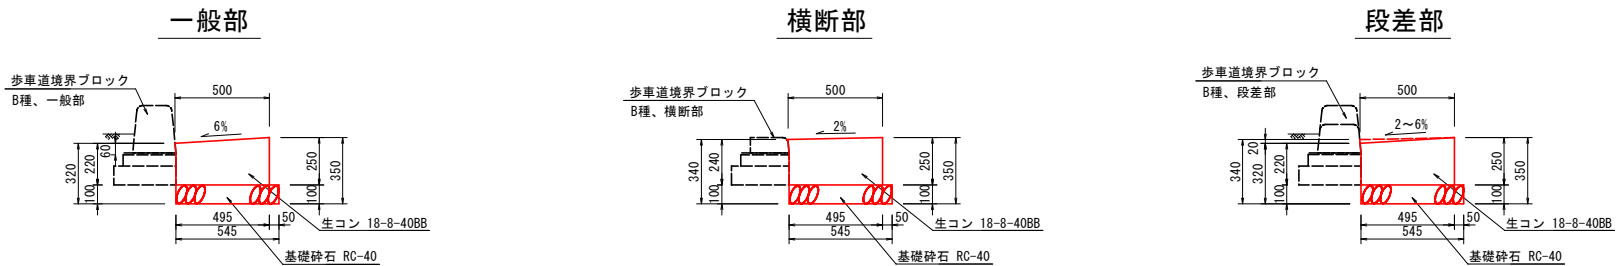

現場打街渠板工(A)

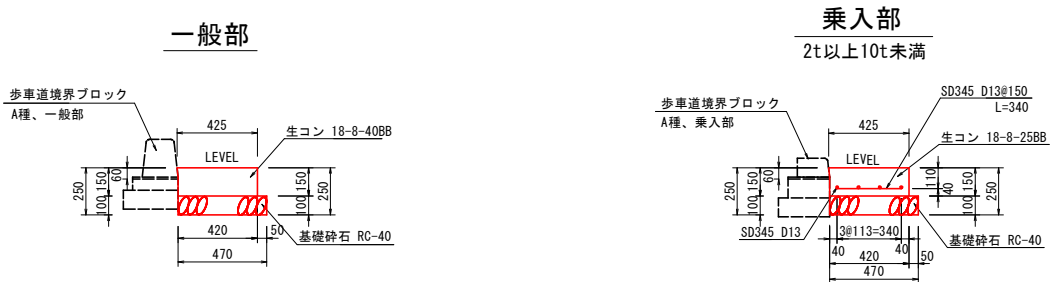


※側溝型街渠の設置区間において、下水人孔・下水道取付管を回避する箇所に使用する。

工 事 名	歩道整備（錦林経5号線）工事		
工事場所	京都市左京区東竹屋町他 地内		
図 面 名	構造図（2）		
事業年度	令和8年度		
縮 尺	S=1/20	図面番号	10/16
京都市建設局土木管理部左京土木どり事務所			


構造図（3）
L型街渠工

現場打ち. その1 S=1/10

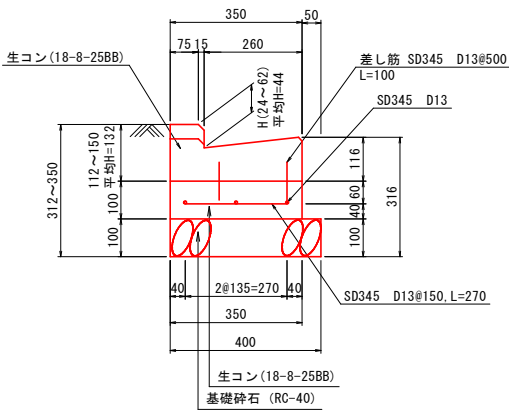


※ 施工位置におけるHは下図「詳細図」に示す。

現場打ち. その2 S=1/10

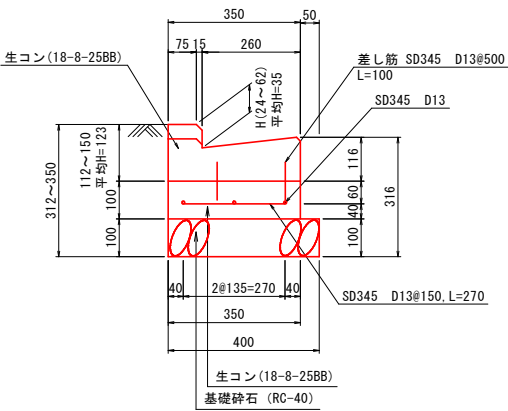


※ 施工位置におけるHは下図「詳細図」に示す。


現場打ち. その3 S=1/10

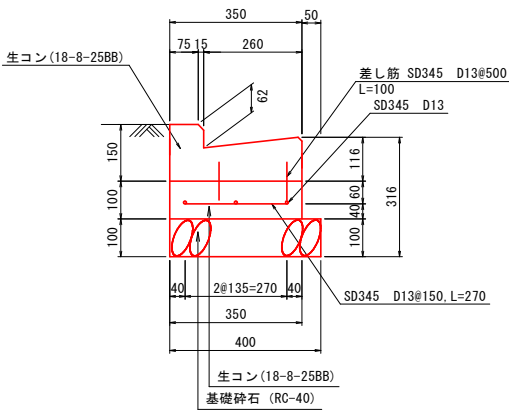


一般部(京都市2号型) S=1/10

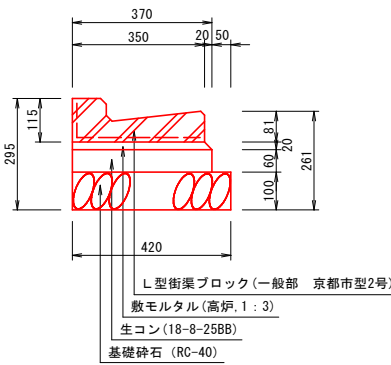

詳細図 S=1/100

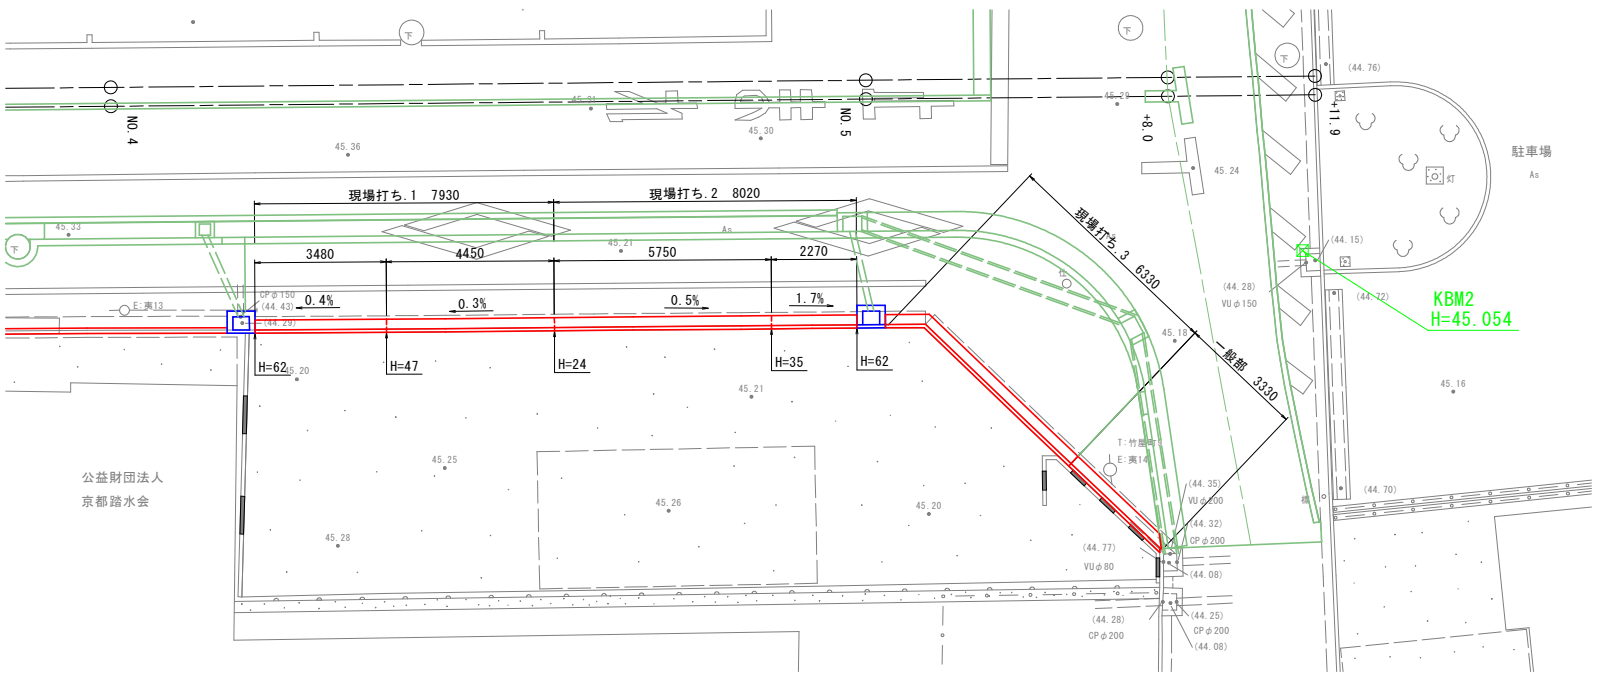

凡 例

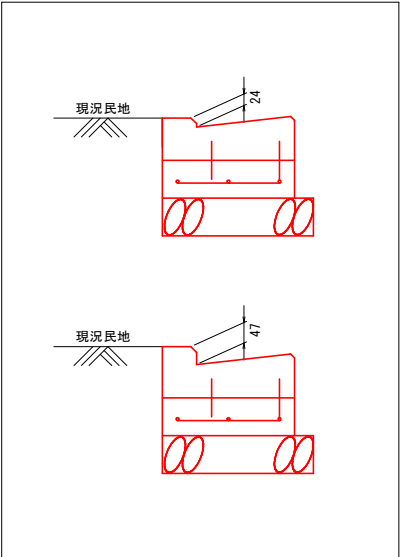

工 事 名	歩道整備（錦林経5号線）工事		
工事場所	京都市左京区東竹屋町他 地内		
図 面 名	構造図（3）		
事業年度	令和8年度		
縮 尺	図示	図面番号	11/16
京都市建設局土木管理部左京土木みどり事務所			

構造図（４）


S=1:20

街渠樹・集水樹


街渠樹上部改修. 1

NO. 0+4. 33 (左)

平面図

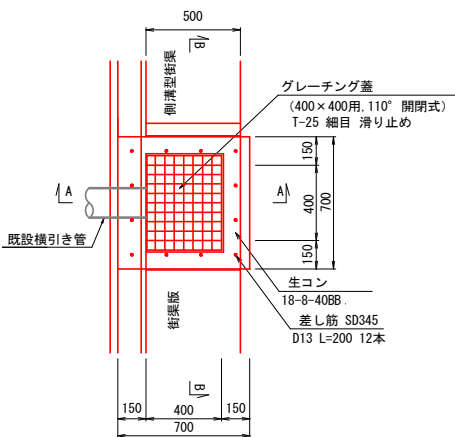


A-A断面

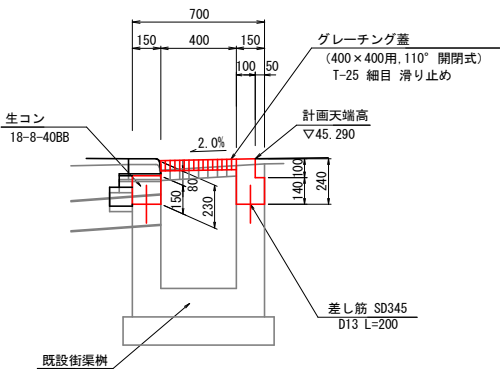

グレーチング蓋参考重量：25.3kg/組 (受枠込み)


B-B断面

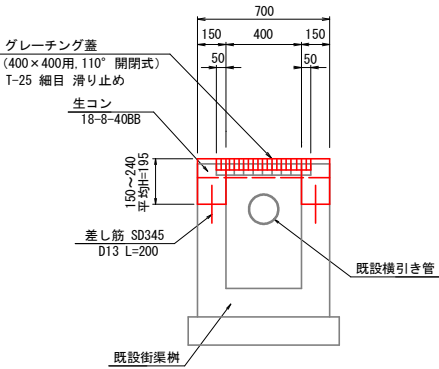

集水樹上部改修


NO. 0+4. 53 (左)

平面図

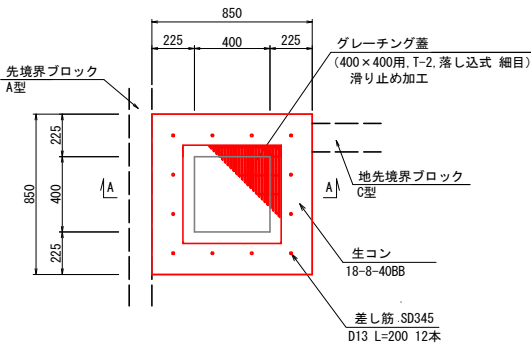

グレーチング蓋参考重量：20.6kg/組 (受枠込み)


A-A断面

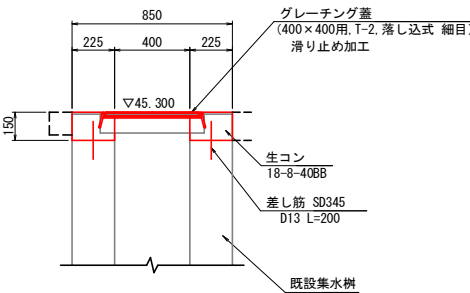


プレキャスト街渠樹

300×300×300

平面図

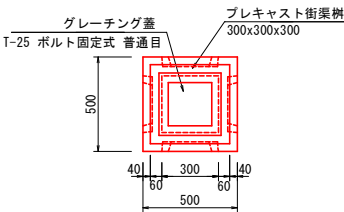

断面図

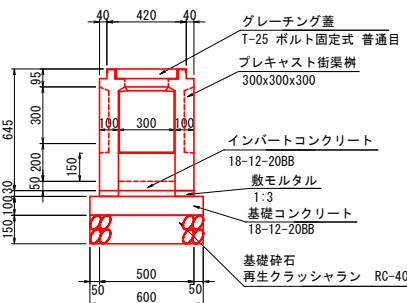


本体参考重量：190.0kg/個
グレーチング蓋参考重量：8.9kg/枚


街渠樹上部改修. 2

NO. 0+0. 16 (右)

平面図

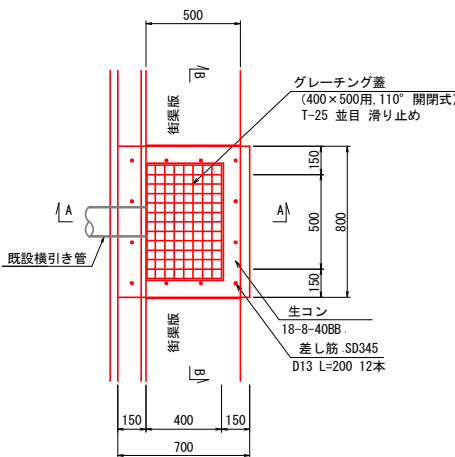


A-A断面

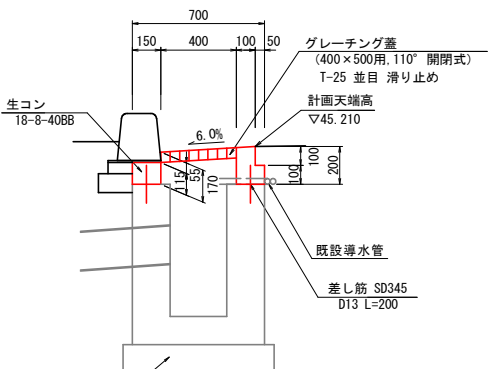

グレーチング蓋参考重量：28.4kg/組 (受枠込み)

B-B断面

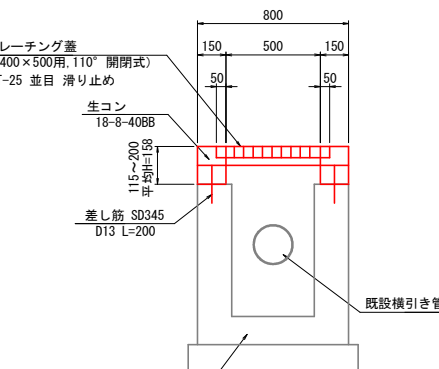

工 事 名	歩道整備（錦林経5号線）工事		
工事場所	京都市左京区東竹屋町他 地内		
図 面 名	構造図（４）		
事業年度	令和8年度		
縮 尺	S=1/20	図面番号	12/16
京都市建設局土木管理部左京土木みどり事務所			

構造図（5）


S=1/20

街渠柵・集水柵


街渠柵工. 1

NO. 5+5. 74 (左)


平面図

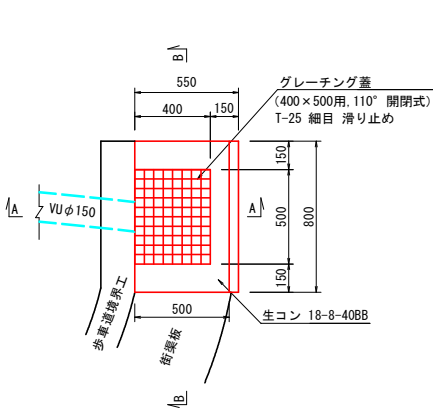

A-A断面

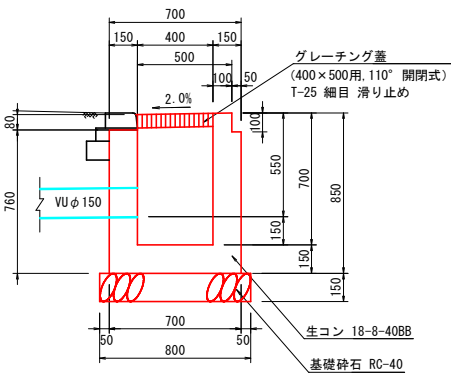

B-B断面

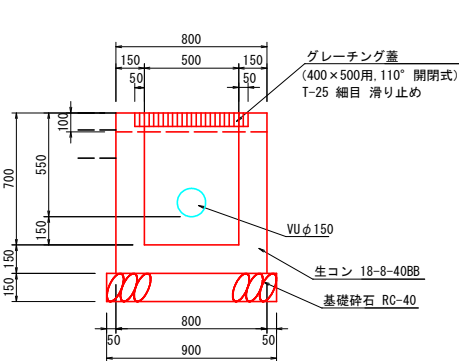


グレーチング蓋参考重量：30.0kg/組 (受枠込み)


街渠柵工. 2

NO. 4+19. 46 (右)

平面図

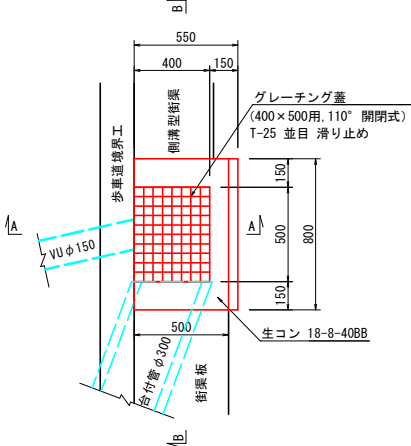


A-A断面

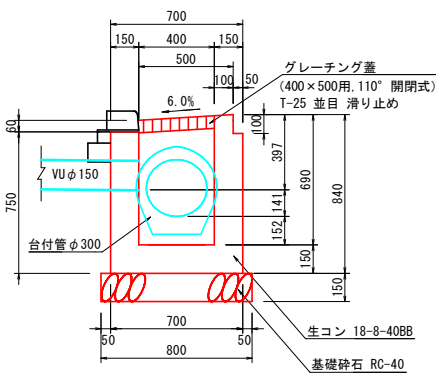

グレーチング蓋参考重量：28.4kg/組 (受枠込み)


B-B断面

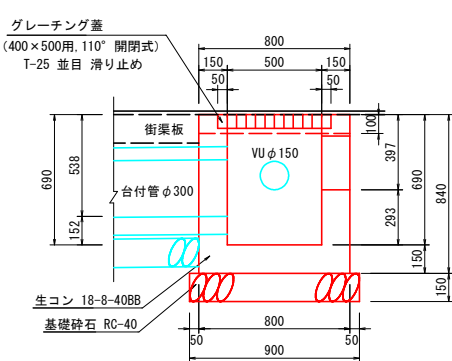


街渠柵工. 3

NO. 5+7. 25 (右)


平面図

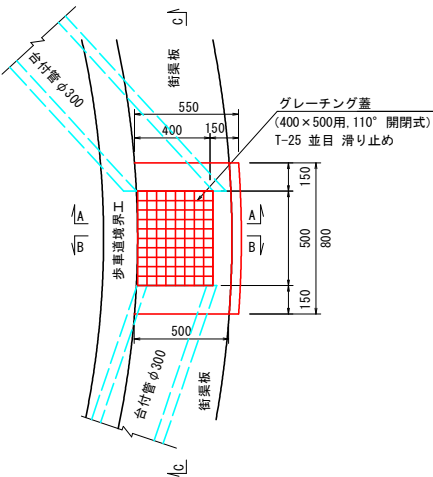

A-A断面

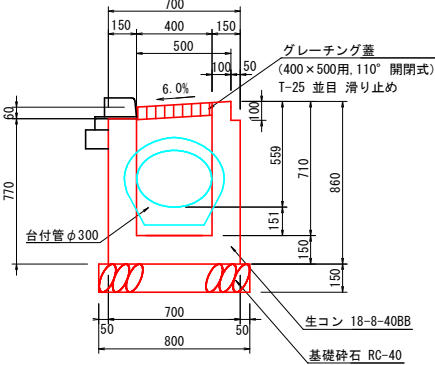


B-B断面

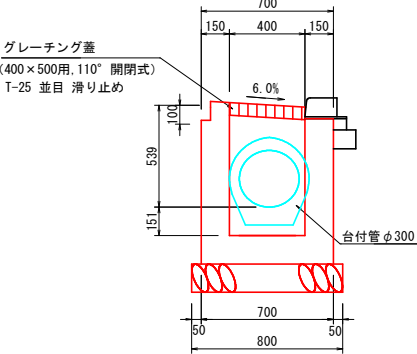

グレーチング蓋参考重量：28.4kg/組 (受枠込み)

C-C断面

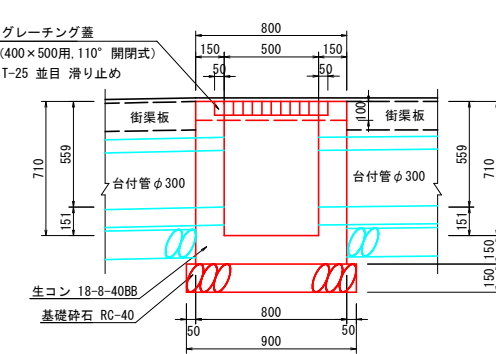

工 事 名	歩道整備（錦林経5号線）工事		
工事場所	京都市左京区東竹屋町他 地内		
図 面 名	構造図（5）		
事業年度	令和8年度		
縮 尺	S=1/20	図面番号	13/16
京都市建設局土木管理部左京土木みどり事務所			


構造図（6）

S=1/20


雨水樹

雨水樹上部改修. 1


平面図

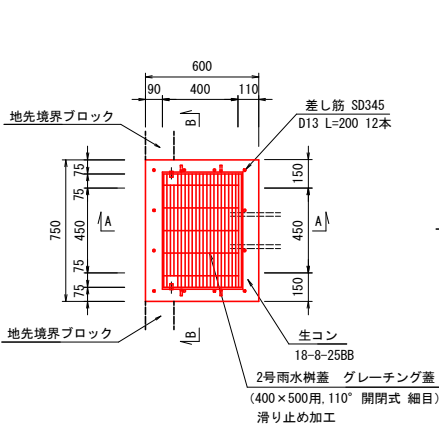

A-A断面

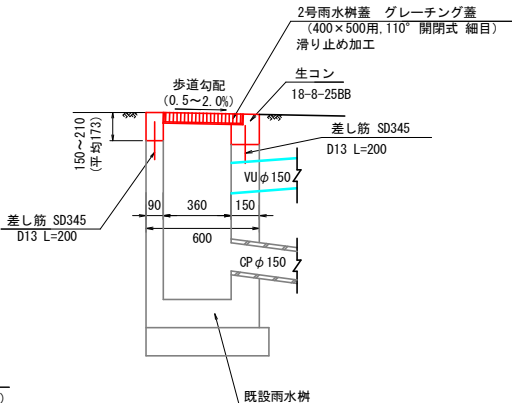

B-B断面

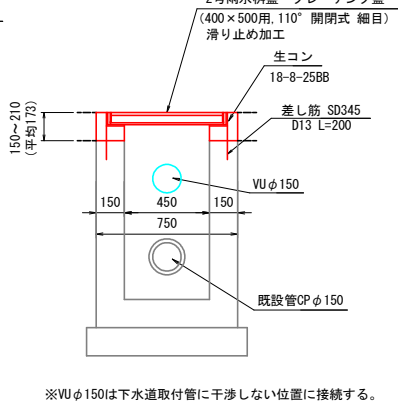


※VUφ150は下水道取付管に干渉しない位置に接続する。

参考図

B-B断面


NO. 2+16. 42 (左)

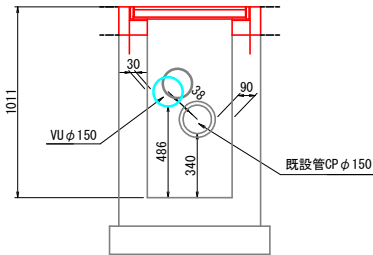


雨水樹上部改修. 2

NO. 4+3. 40 (右)


平面図

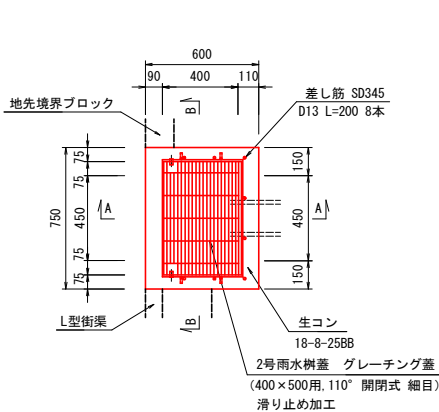

A-A断面

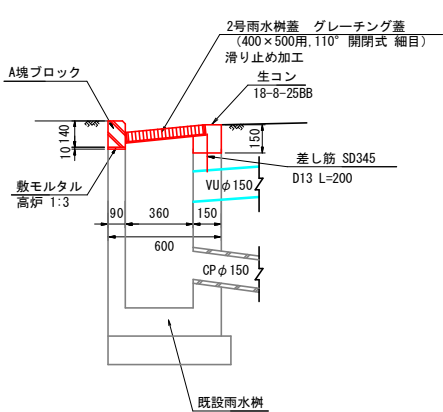

B-B断面

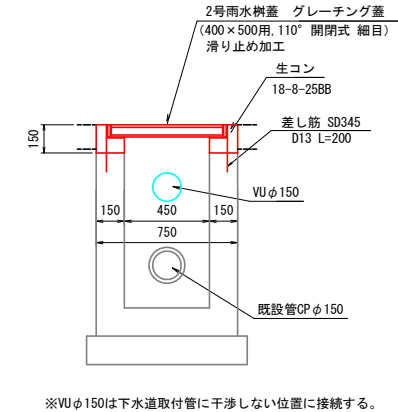


※VUφ150は下水道取付管に干渉しない位置に接続する。

グレーチング蓋参考重量：30.0kg/組 (受枠込み)


雨水樹工. 1

NO. 4+0. 18 (左)


平面図

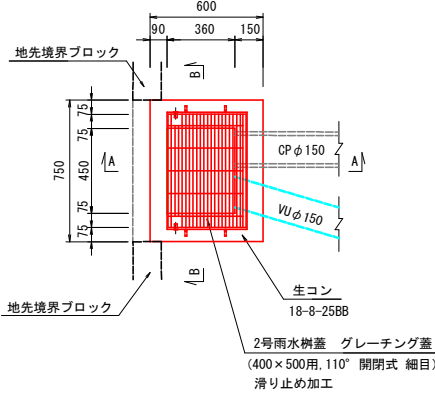

A-A断面

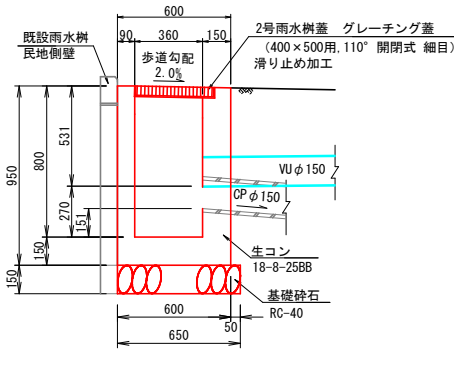

B-B断面

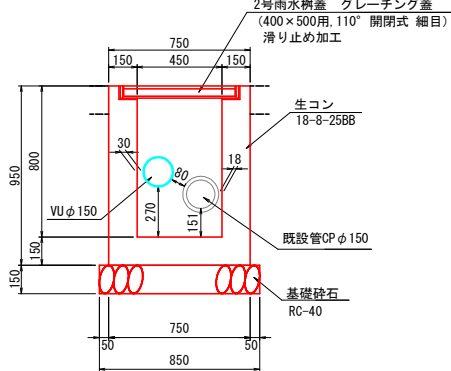


グレーチング蓋参考重量：30.0kg/組 (受枠込み)


雨水樹工. 2

NO. 5+0. 08 (右)


平面図

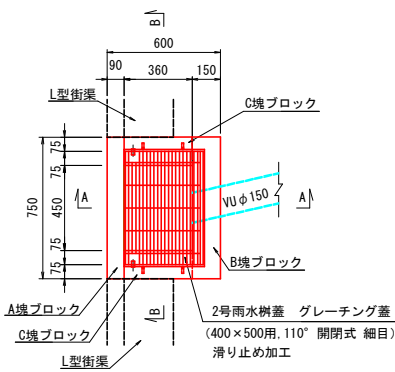

A-A断面

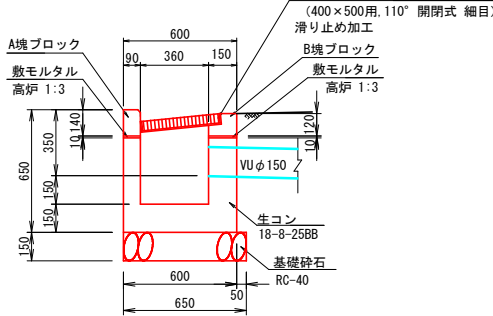

B-B断面

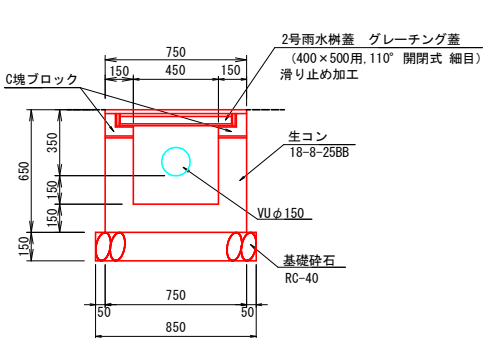


グレーチング蓋参考重量：30.0kg/組 (受枠込み)

工 事 名	歩道整備（錦林経5号線）工事		
工事場所	京都市左京区東竹屋町他 地内		
図 面 名	構造図（6）		
事業年度	令和8年度		
縮 尺	S=1/20	図面番号	14/16
京都市建設局土木管理部左京土木みどり事務所			


構造図（7） S=1/20
歩車道境界工 構造図

歩車道境界工[セミフラット形式]（京都市型A種）


一般部

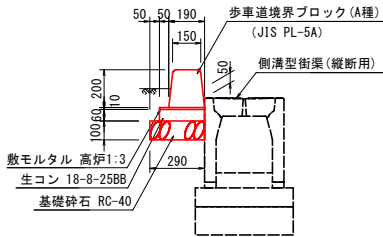


乗入部. 1
2t未満

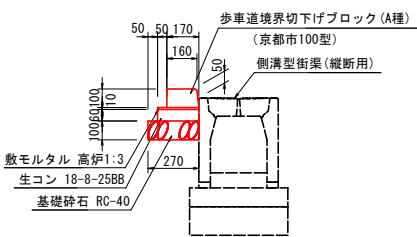


乗入部. 2
2t以上10t未満

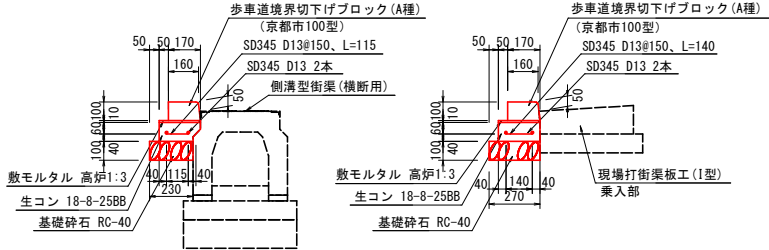

横断部

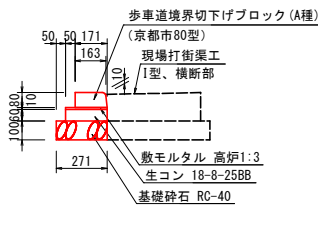

段差部. 1
一般部～乗入部・横断部

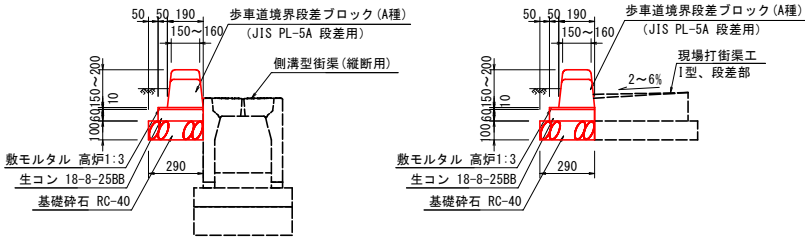


※歩道の計画高さの細部は、歩道詳細図を参照


※歩道の計画高さの細部は、歩道詳細図を参照

歩車道境界工（京都市型A種）段差部. 2


乗入部～横断部

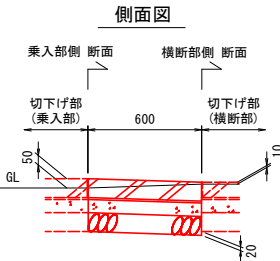


乗入部側 断面

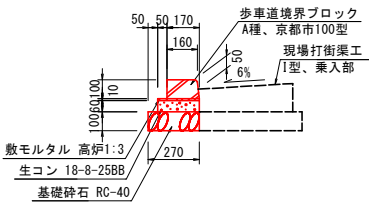

横断部側 断面

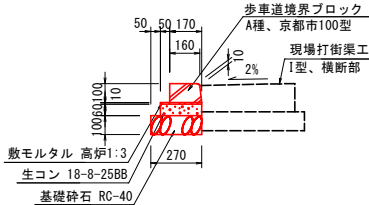


縦断面図
歩車道境界工（京都市型A種）

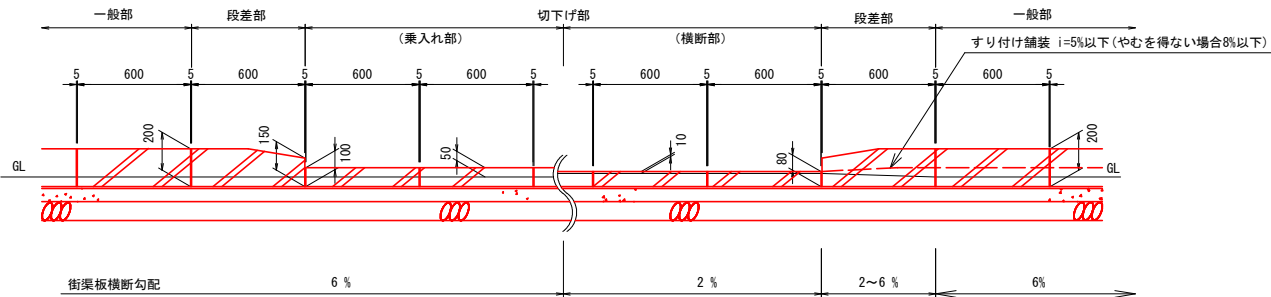


※歩道部横断勾配が車道側下りの区間
水抜きタイプは6.0m(ブロック10本)ごとに1本設置することを原則とする。
可能な限り街渠樹付近に設置のこと。

歩車道境界工[セミフラット形式]（京都市型B種）


一般部

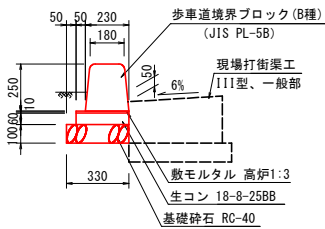


横断部

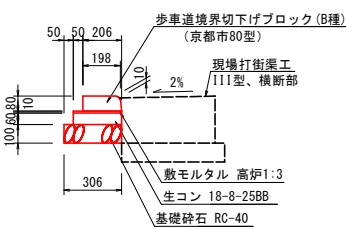

段差部

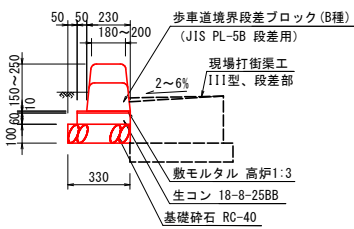

縦断面図
歩車道境界工（京都市型B種）

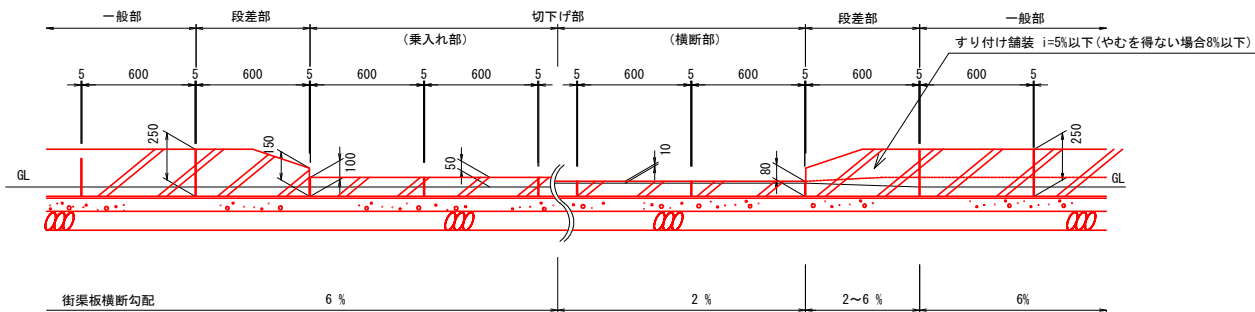


※歩道部横断勾配が車道側下りの区間
水抜きタイプは6.0m(ブロック10本)ごとに1本設置することを原則とする。
可能な限り街渠樹付近に設置のこと。


工 事 名	歩道整備（錦林経5号線）工事		
工事場所	京都市左京区東竹屋町他 地内		
図 面 名	構造図（7）		
事業年度	令和8年度		
縮 尺	S=1/20	図面番号	15/16
京都市建設局土木管理部左京土木みどり事務所			

構造図（8）
地先境界工


地先境界ブロック S=1/20
A型 120×120

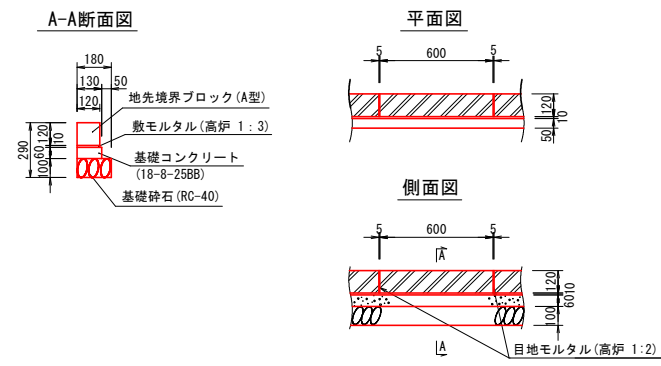


地先境界ブロック S=1/20
C型 150×150

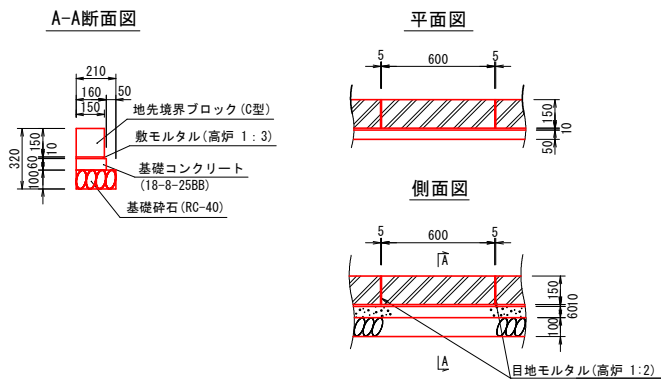


詳細図 S=1/100
NO. 0+5付近

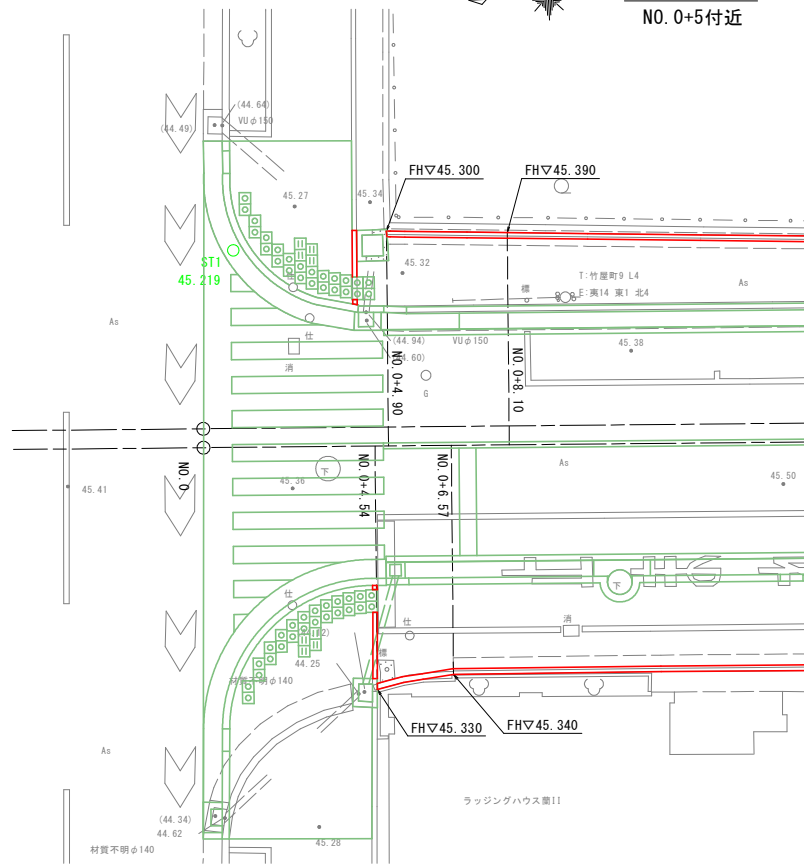

詳細図 S=1/100
NO. 4付近

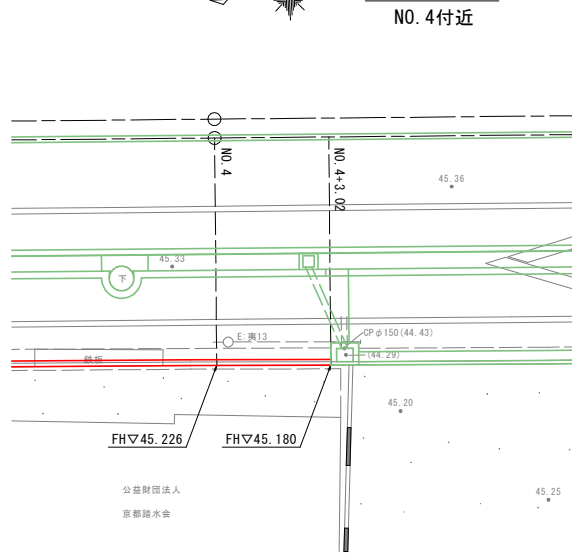

詳細図 S=1/100
NO. 5+3付近

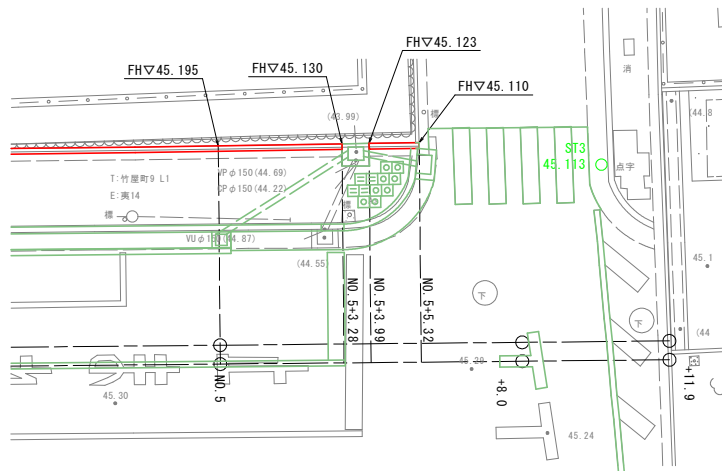

※ 詳細図に記載のない区間は歩道計画高さ及び歩道横断勾配による。

工 事 名	歩道整備（錦林経5号線）工事		
工事場所	京都市左京区東竹屋町他 地内		
図 面 名	構造図（8）		
事業年度	令和8年度		
縮 尺	図示	図面番号	16/16
京都市建設局土木管理部左京土木どり事務所			