


(作業内容)


商 品 名	数量	単位	単 価	金 額	備 考
内部配管工事					
撤去工事	1	式			
接続継手類 耐火二層管	1	式			
支持金具類	1	式			
外壁貫通費 鉄筋探査なし	1	式			
衛生配管工事	1	式			
雑材料	1	式			
器材消耗費	1	式			
産業廃棄物運搬処分費	1	式			
高圧洗浄業務	1	式			
雑工事 貫通部復旧等	1	式			
塗装工事 内外壁のみ	1	式			排水管塗装なし
外部配管工事					
解体工事 土間コンクリート研り掘削・重機共	1	式			
排水 接続継手類 VP・DV継手類	1	式			
衛生配管工事	1	式			
保温断熱工費 露出部のみラッキング					保温なし
雑材料	1	式			
器材消耗費	1	式			
産業廃棄物運搬処分費	1	式			
資材運搬費	1	式			

商 品 名	数 量	単 位	単 価	金 額	備 考
現場管理費	1	式			
諸経費 法定福利費を含む	1	式			
※埋め戻しは砕石までとし、インターロッキングの復旧は含んでおりません。					
※耐火二層管の塗装、防露・防音対策は含んでおりません。					
※鉄筋探査は不要とする。					
<税抜合計金額>					
< 消 費 税 >					
			合計		

改修前

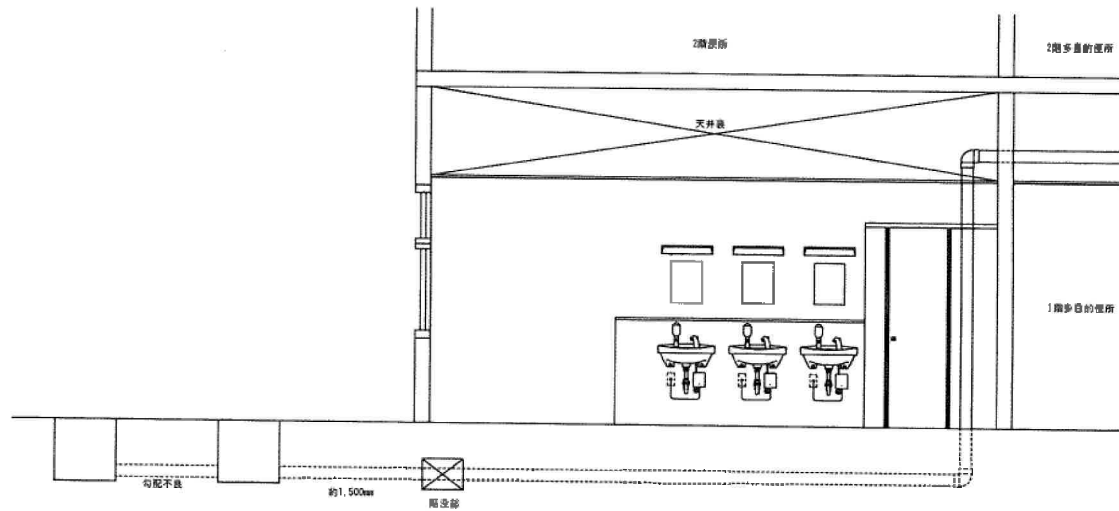


改修後

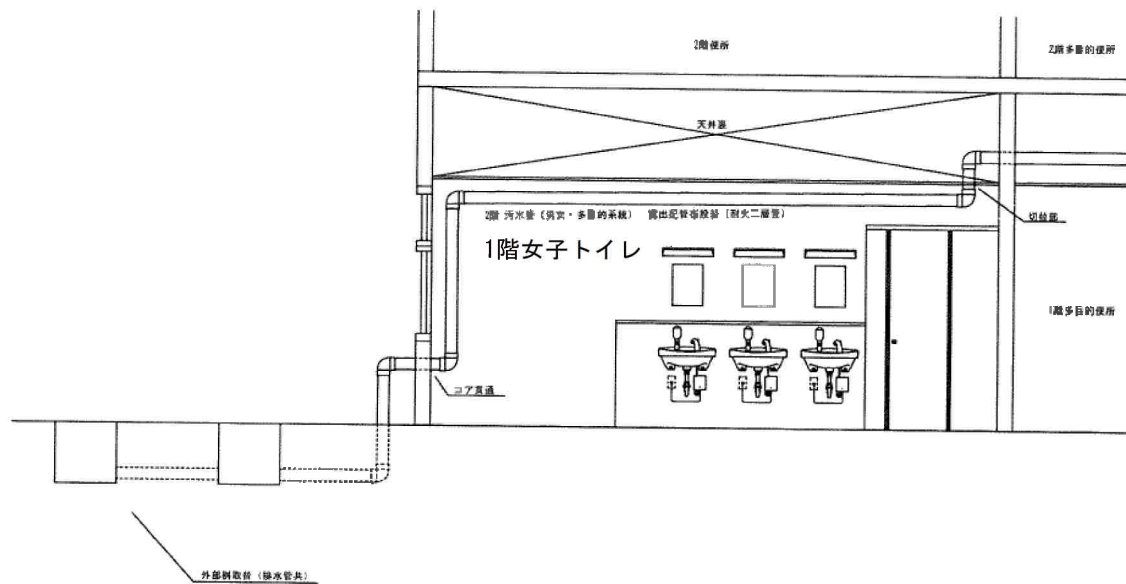


備考

工事名称	京都市東山いきいき市民活動センター	DATE	25・7・17	SCALE	1:50	SHEET NO.	2
工事部位	東側便所 2階汚水管系統修繕 立面図						

改修前

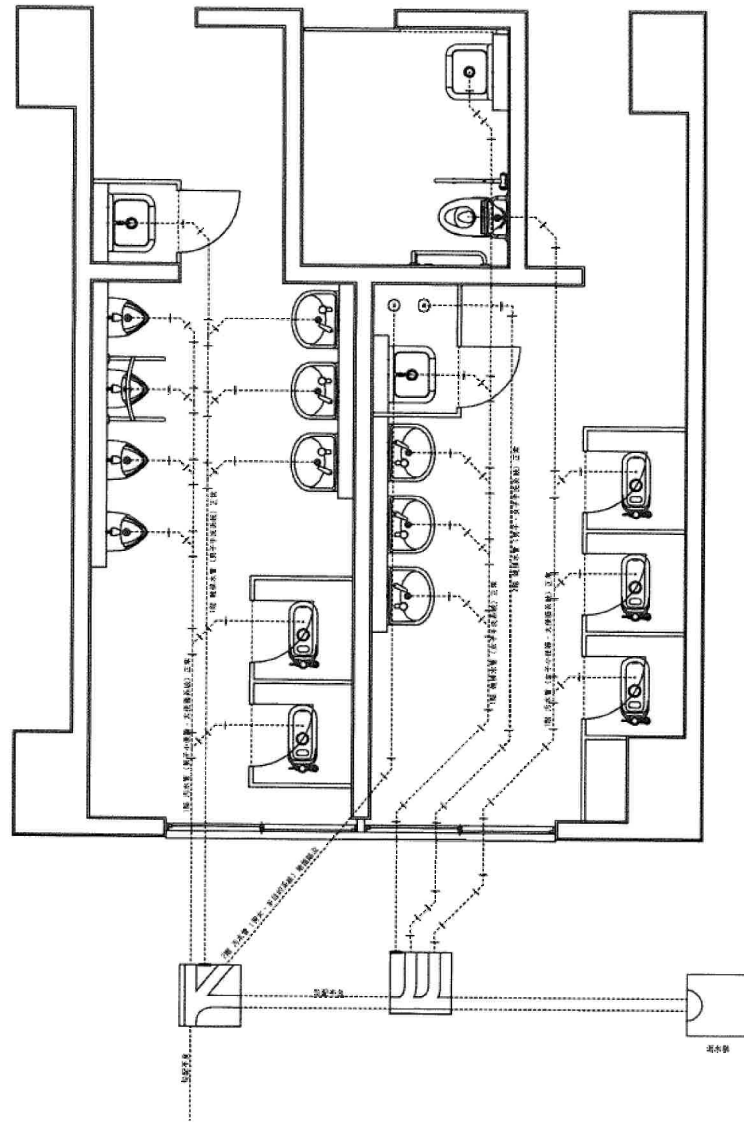

改修後

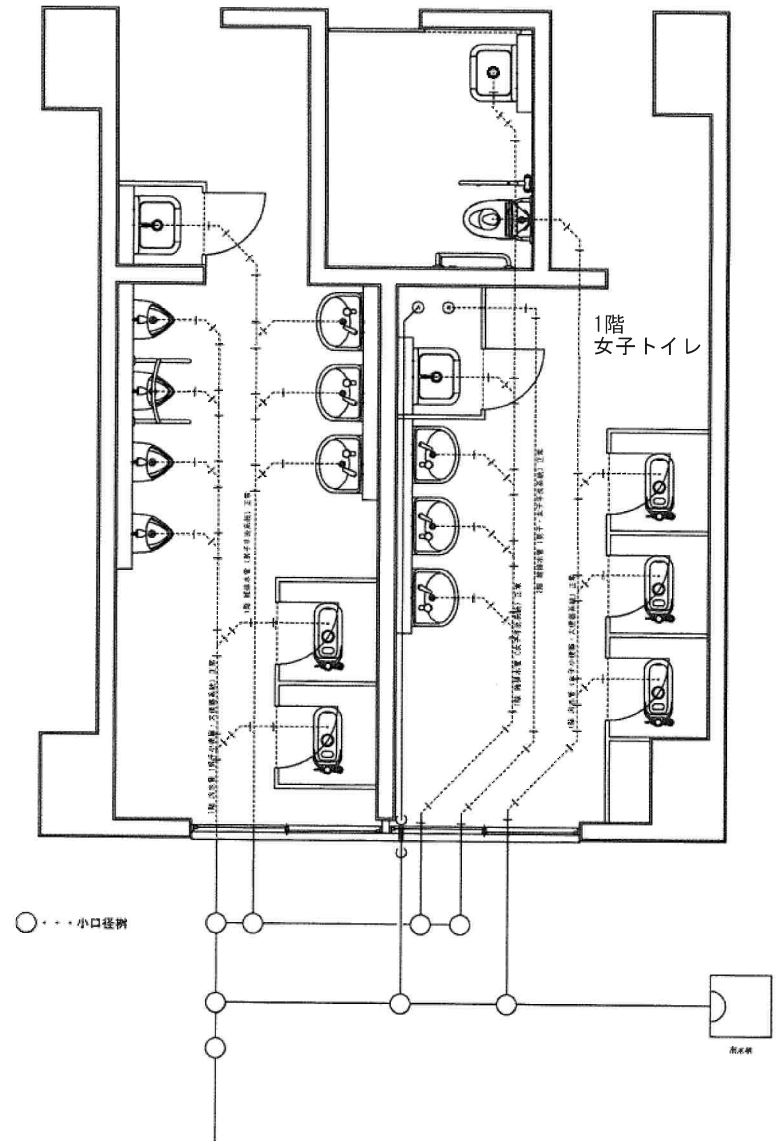

工事名称 京都市東山いきいき市民活動センター 東側便所 2階污水管系統修繕 平面図	DATE 25 - 7 - 17	SCALE 1:50	SHEET NO. 1