

本館 1階・2階

京都市 ふれあい共生館

### 工事設計図


1 / 200

1/200


平成 年 月

No. ○ 牧の内


• 2021

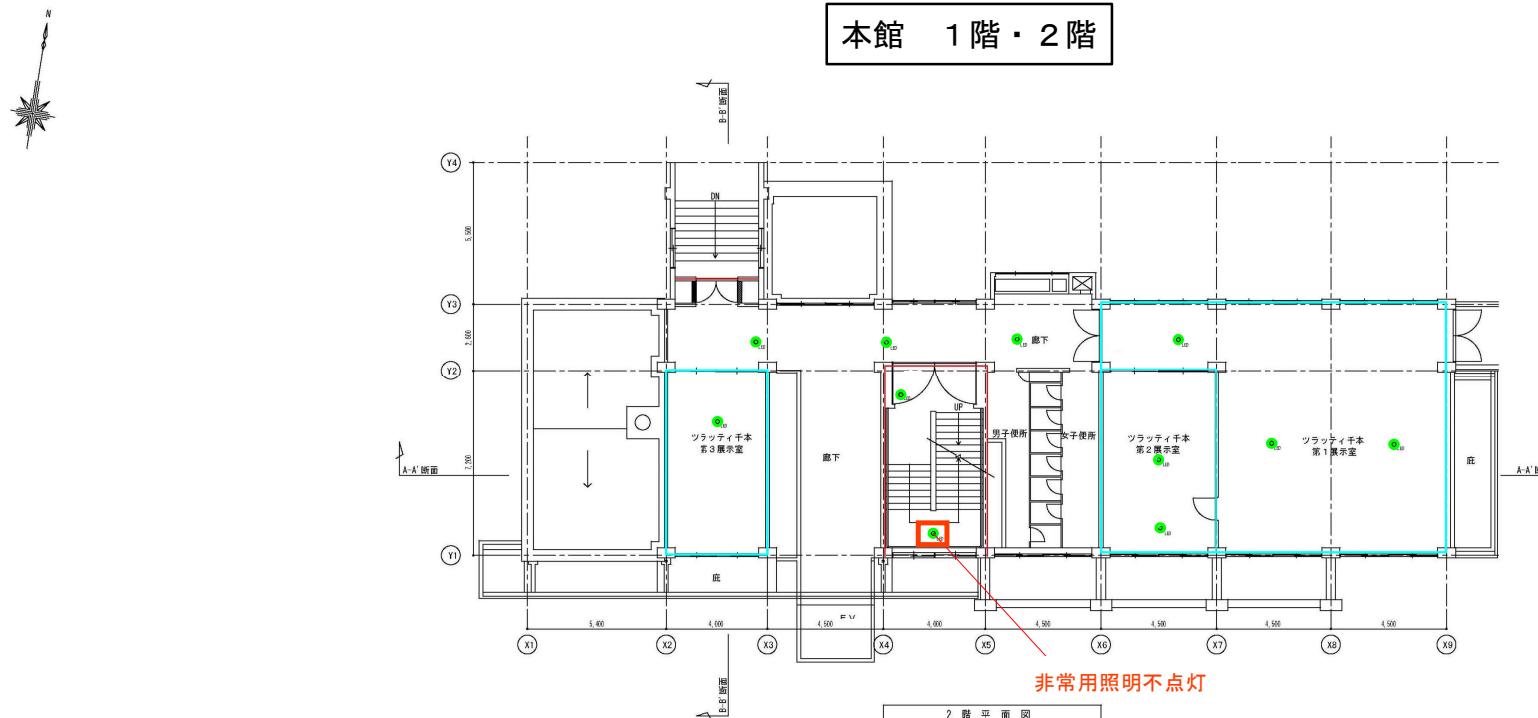



非常用照明不点灯

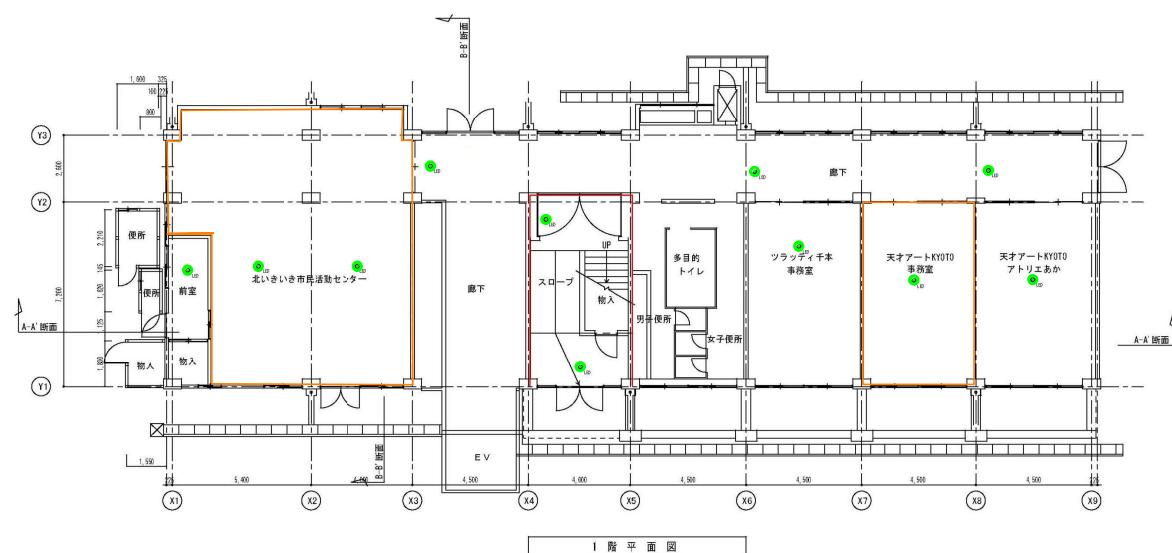


1階平面図

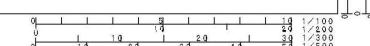

本館 3階・R階

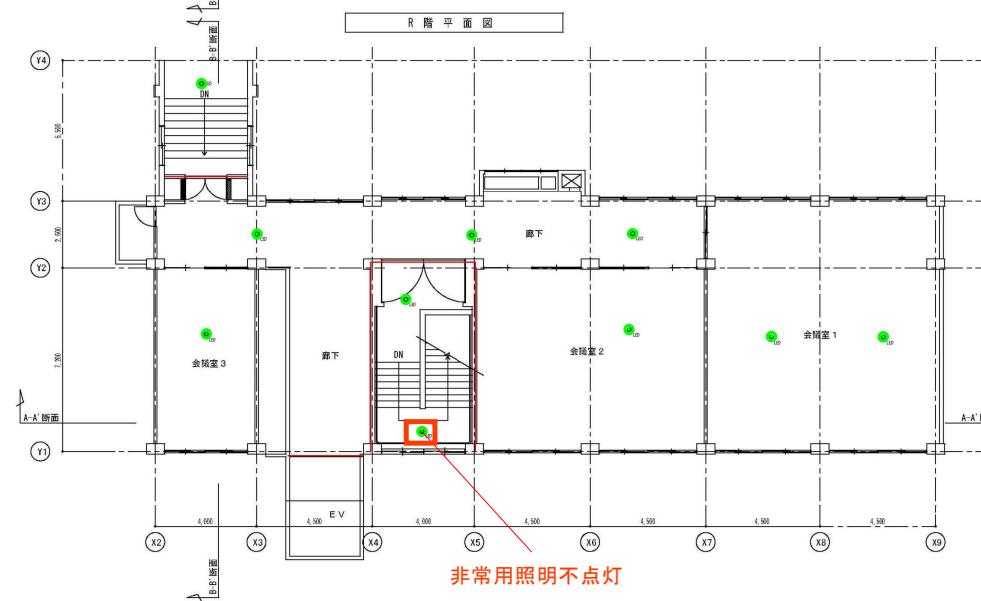
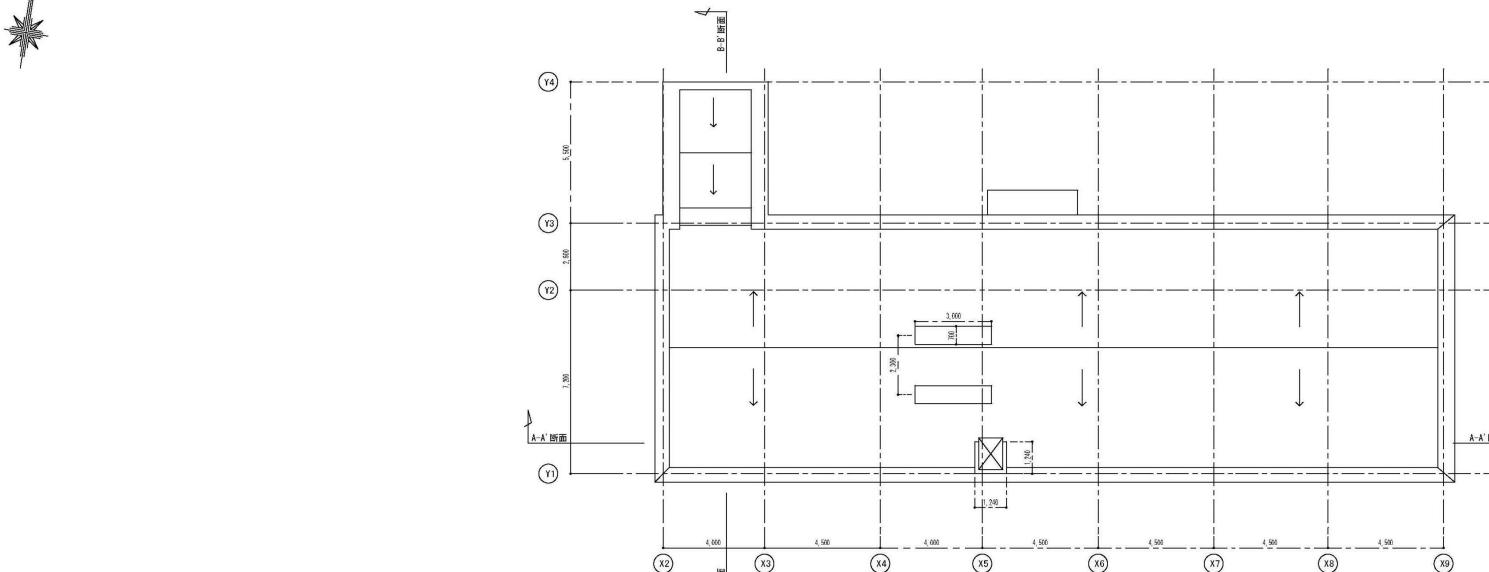


3階平面図


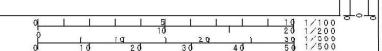


西館 1階・2階・3階・R階

非常用照明不点灯

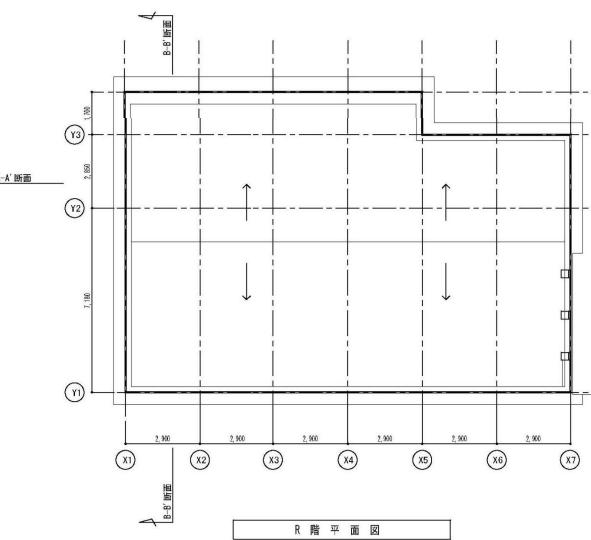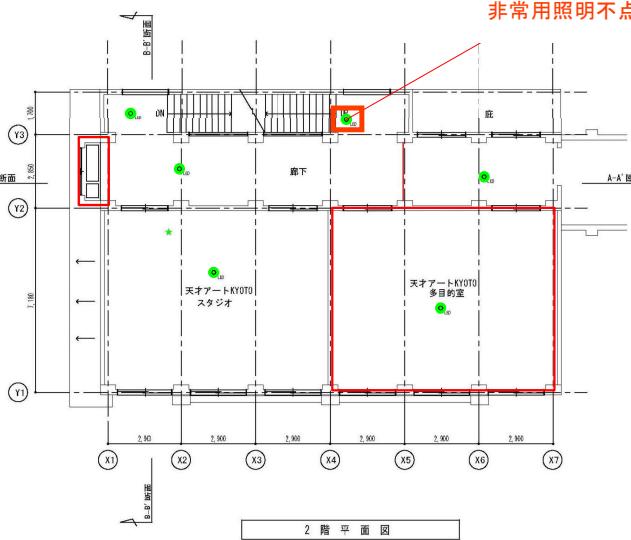

非常用照明不点灯

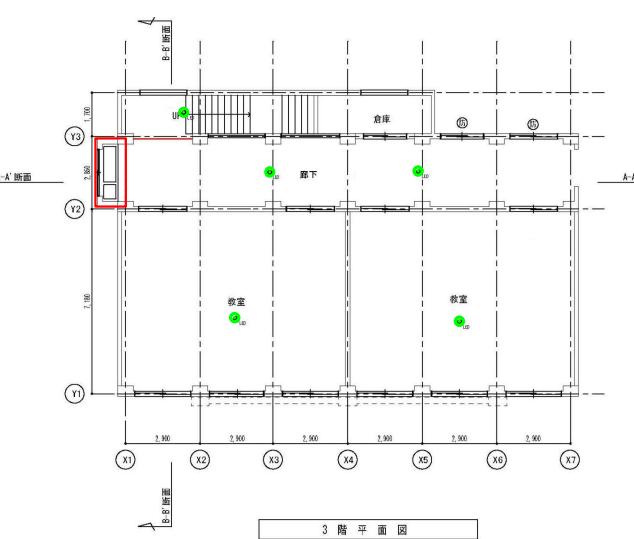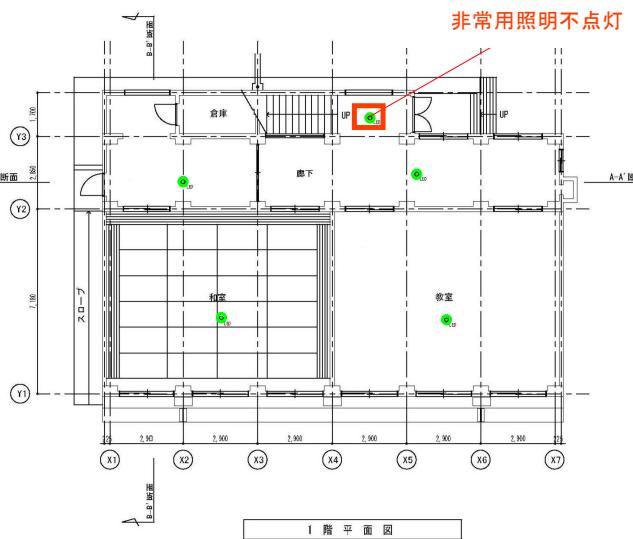

京都市 ふれあい共生館 工事設計図

縮尺 1/200

長 幅 高 厚 長 幅 高

年 月



西館 1~R階平面図 No. (株)丸



1/100  
1/200  
1/300  
1/400  
1/500



1.0 1.5 2.0 2.5 3.0 3.5 4.0 4.5 5.0

北館 1階・2階

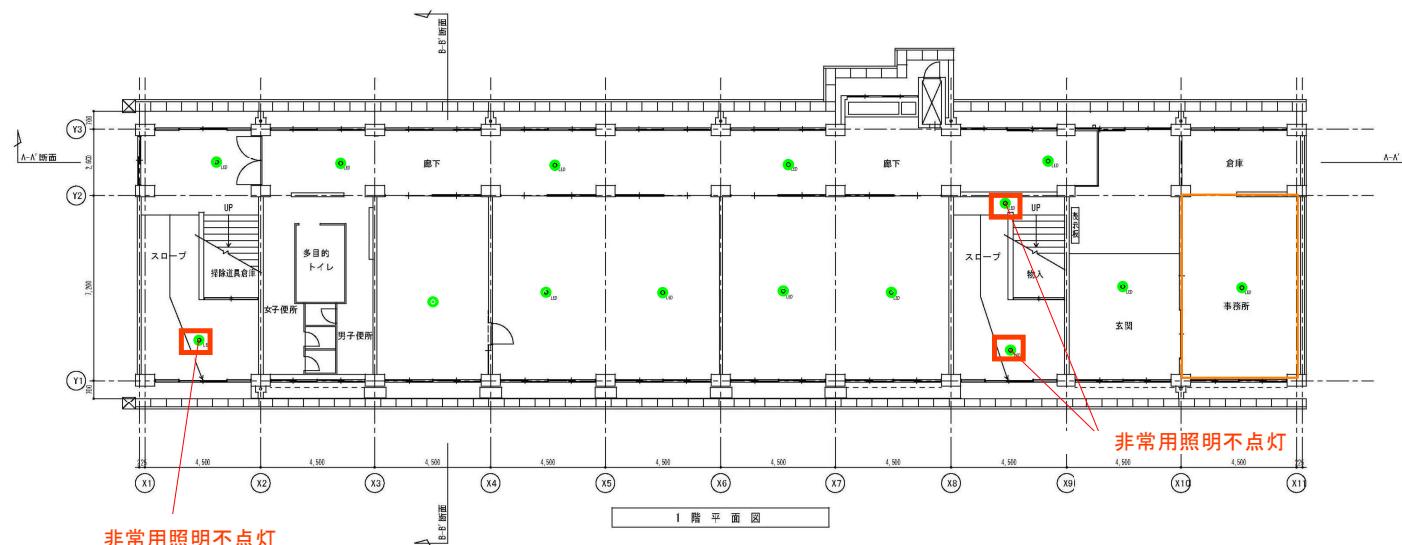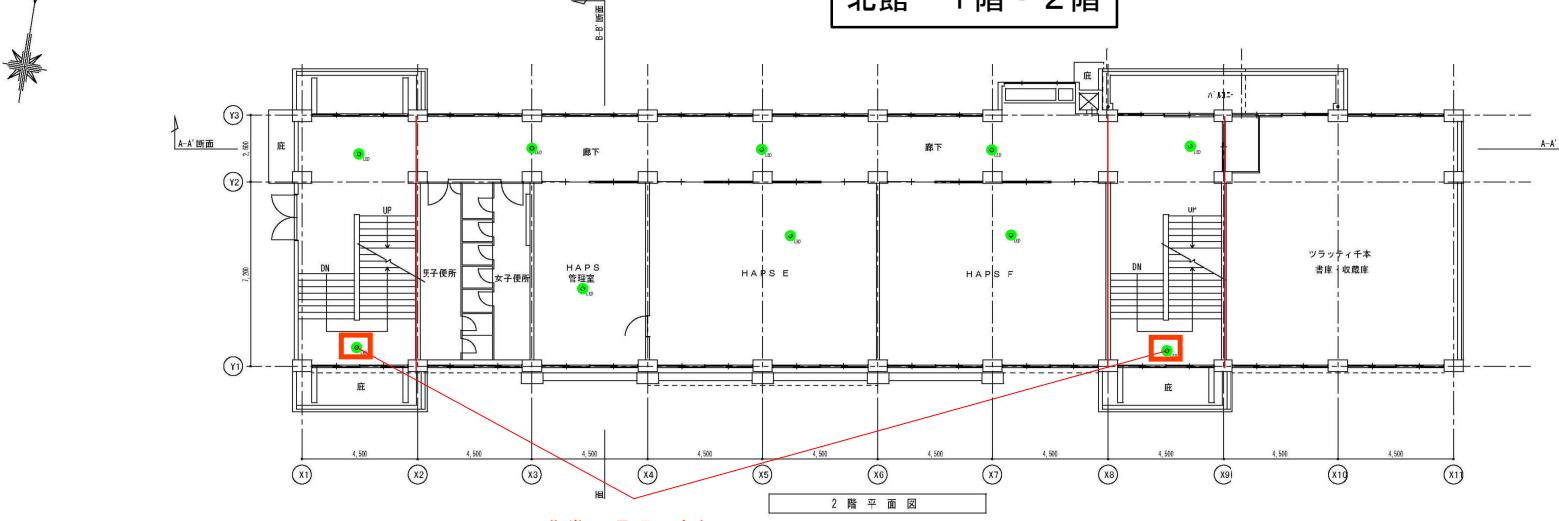

北館 3階・R階

京都市	ふれあい共生館	工事設計図
		縮尺
		1/200
課長	課長補佐・係長	係員
平成 年 月		
北館	3・R階平面図	No. ○ 枚の内

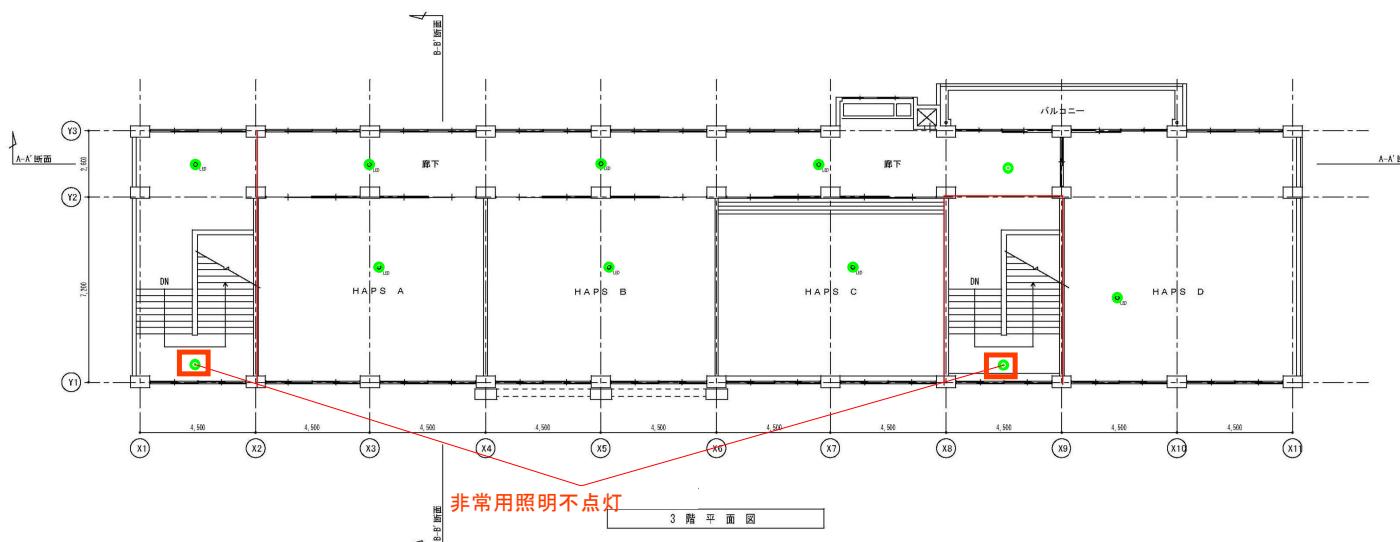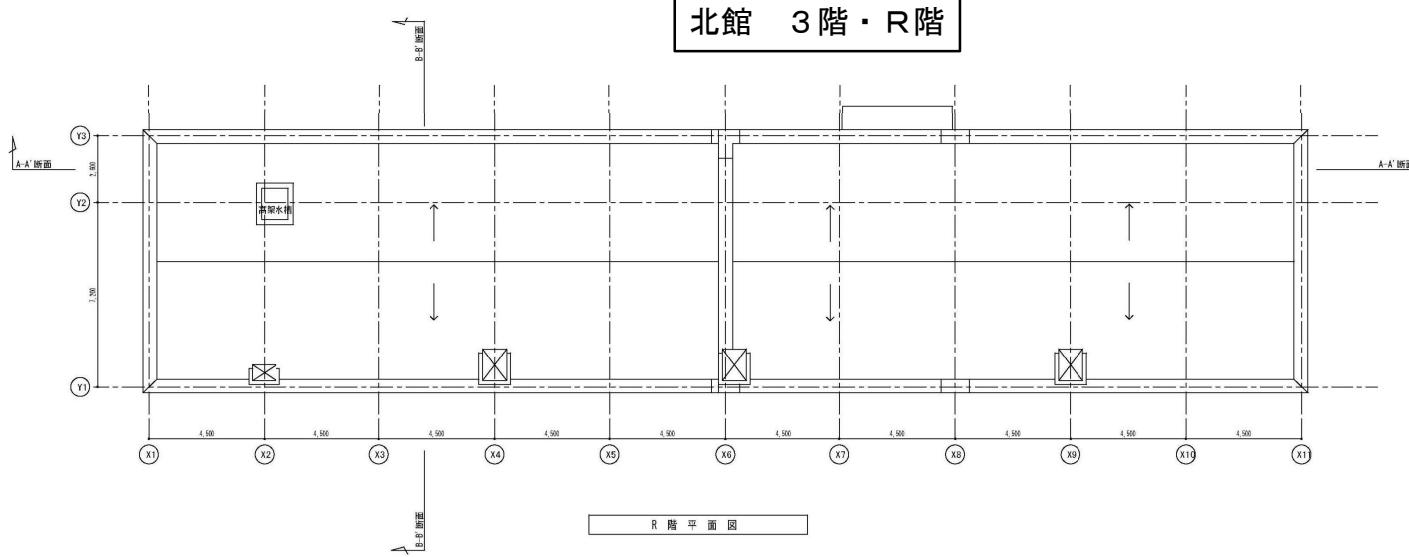

非常用照明不点灯

### 3階平面図