

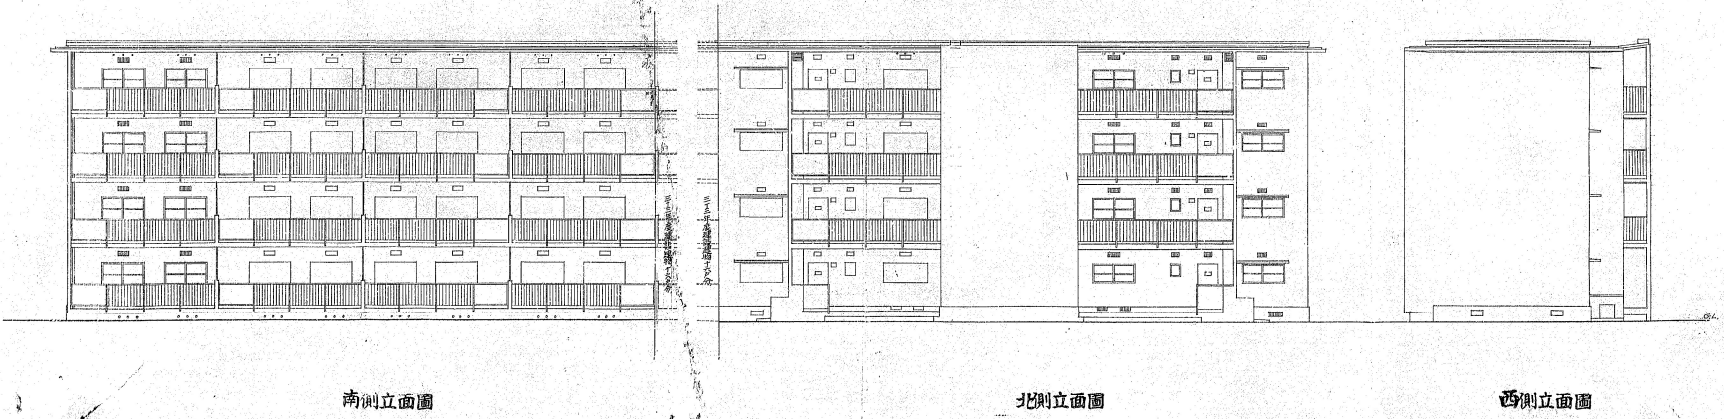
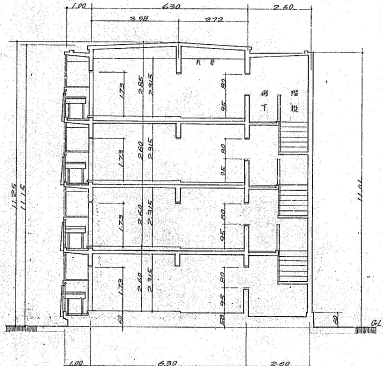


Aタイプ^o (3棟)

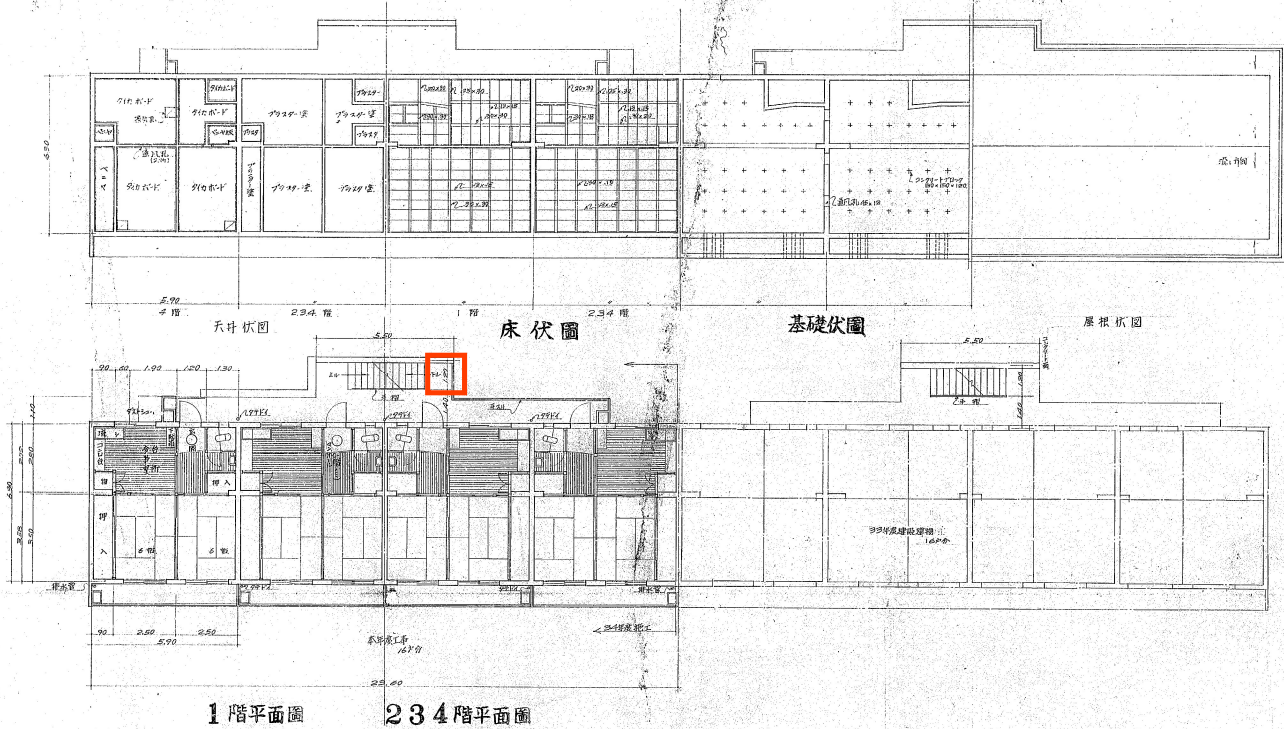


Aタイプ (3棟)

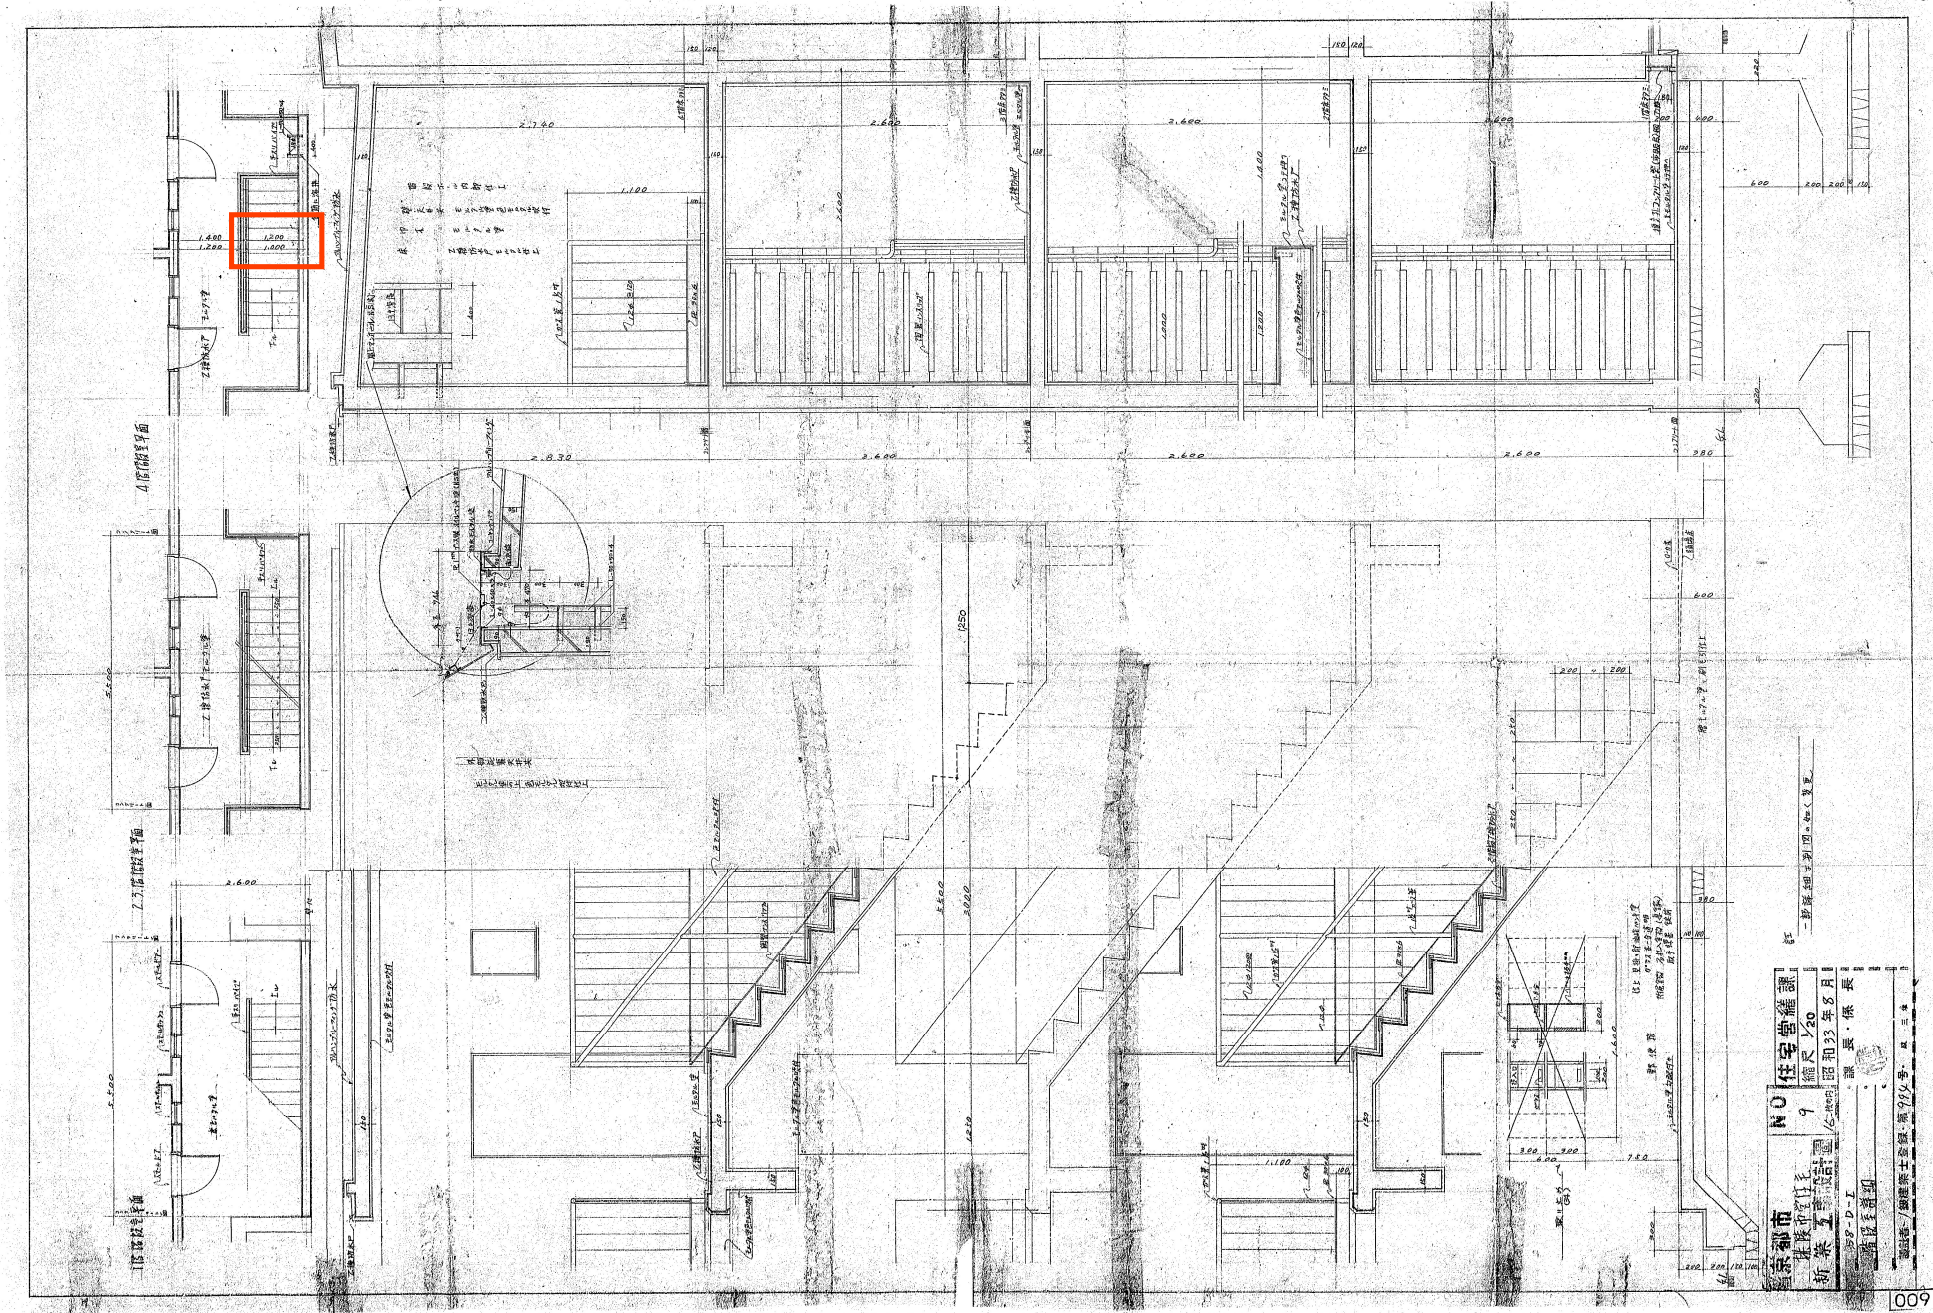


Bタイプ (5・6・10棟)


京都市 住宅営繕課
 桃屋市営住宅
 工事設計図
 縮尺 1/100
 昭和34年5月
 59-D-I型(P)
 設計者 1 級建築士登録 第994号 三 島

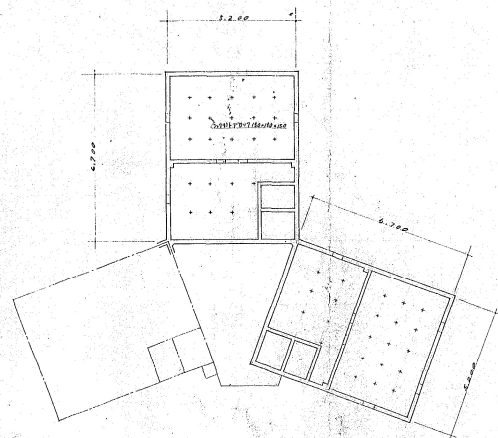


基礎伏図

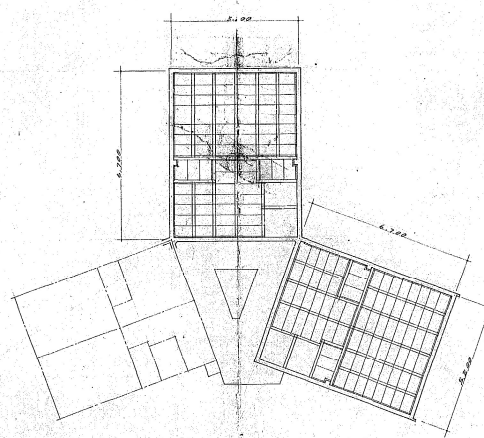


床伏図

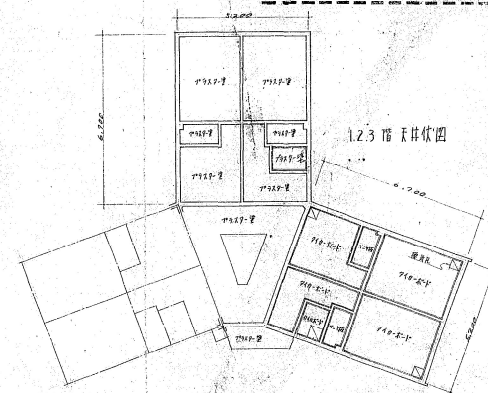


4階天井伏図

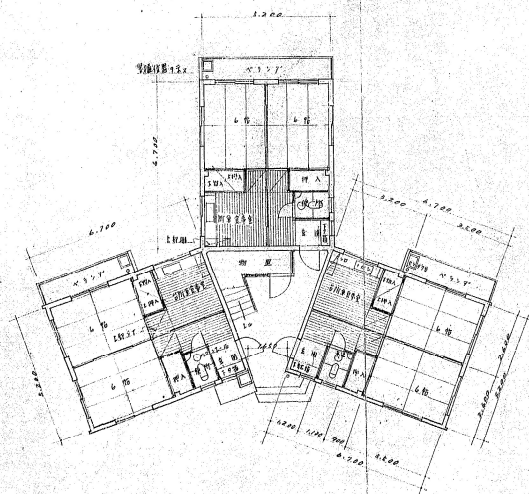

1階平面図

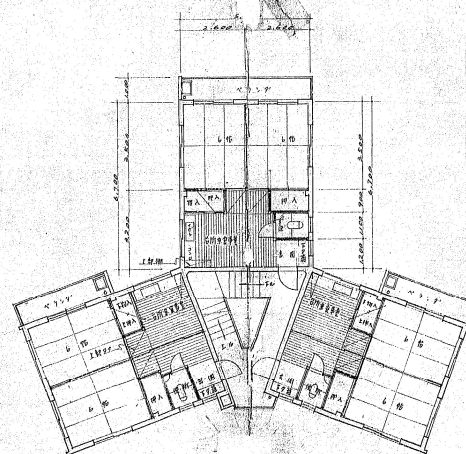

2.3.4階平面図

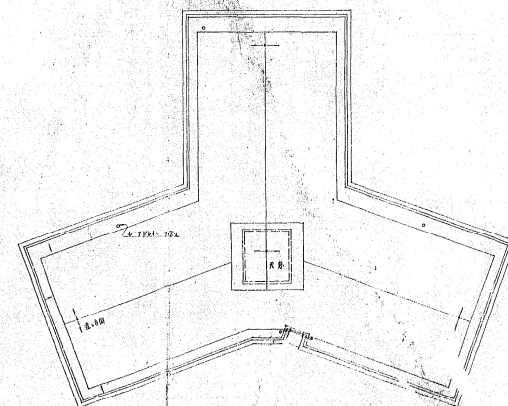

屋階平面図

Bタイプ (5・6・10棟)

NO

7

東京都

市営住宅

新築工事

第1期工事

第1期工事

住宅営繕課

昭和34年5月


課長・係長

59-D-1

設計者

建築士会館 第974号


355 125

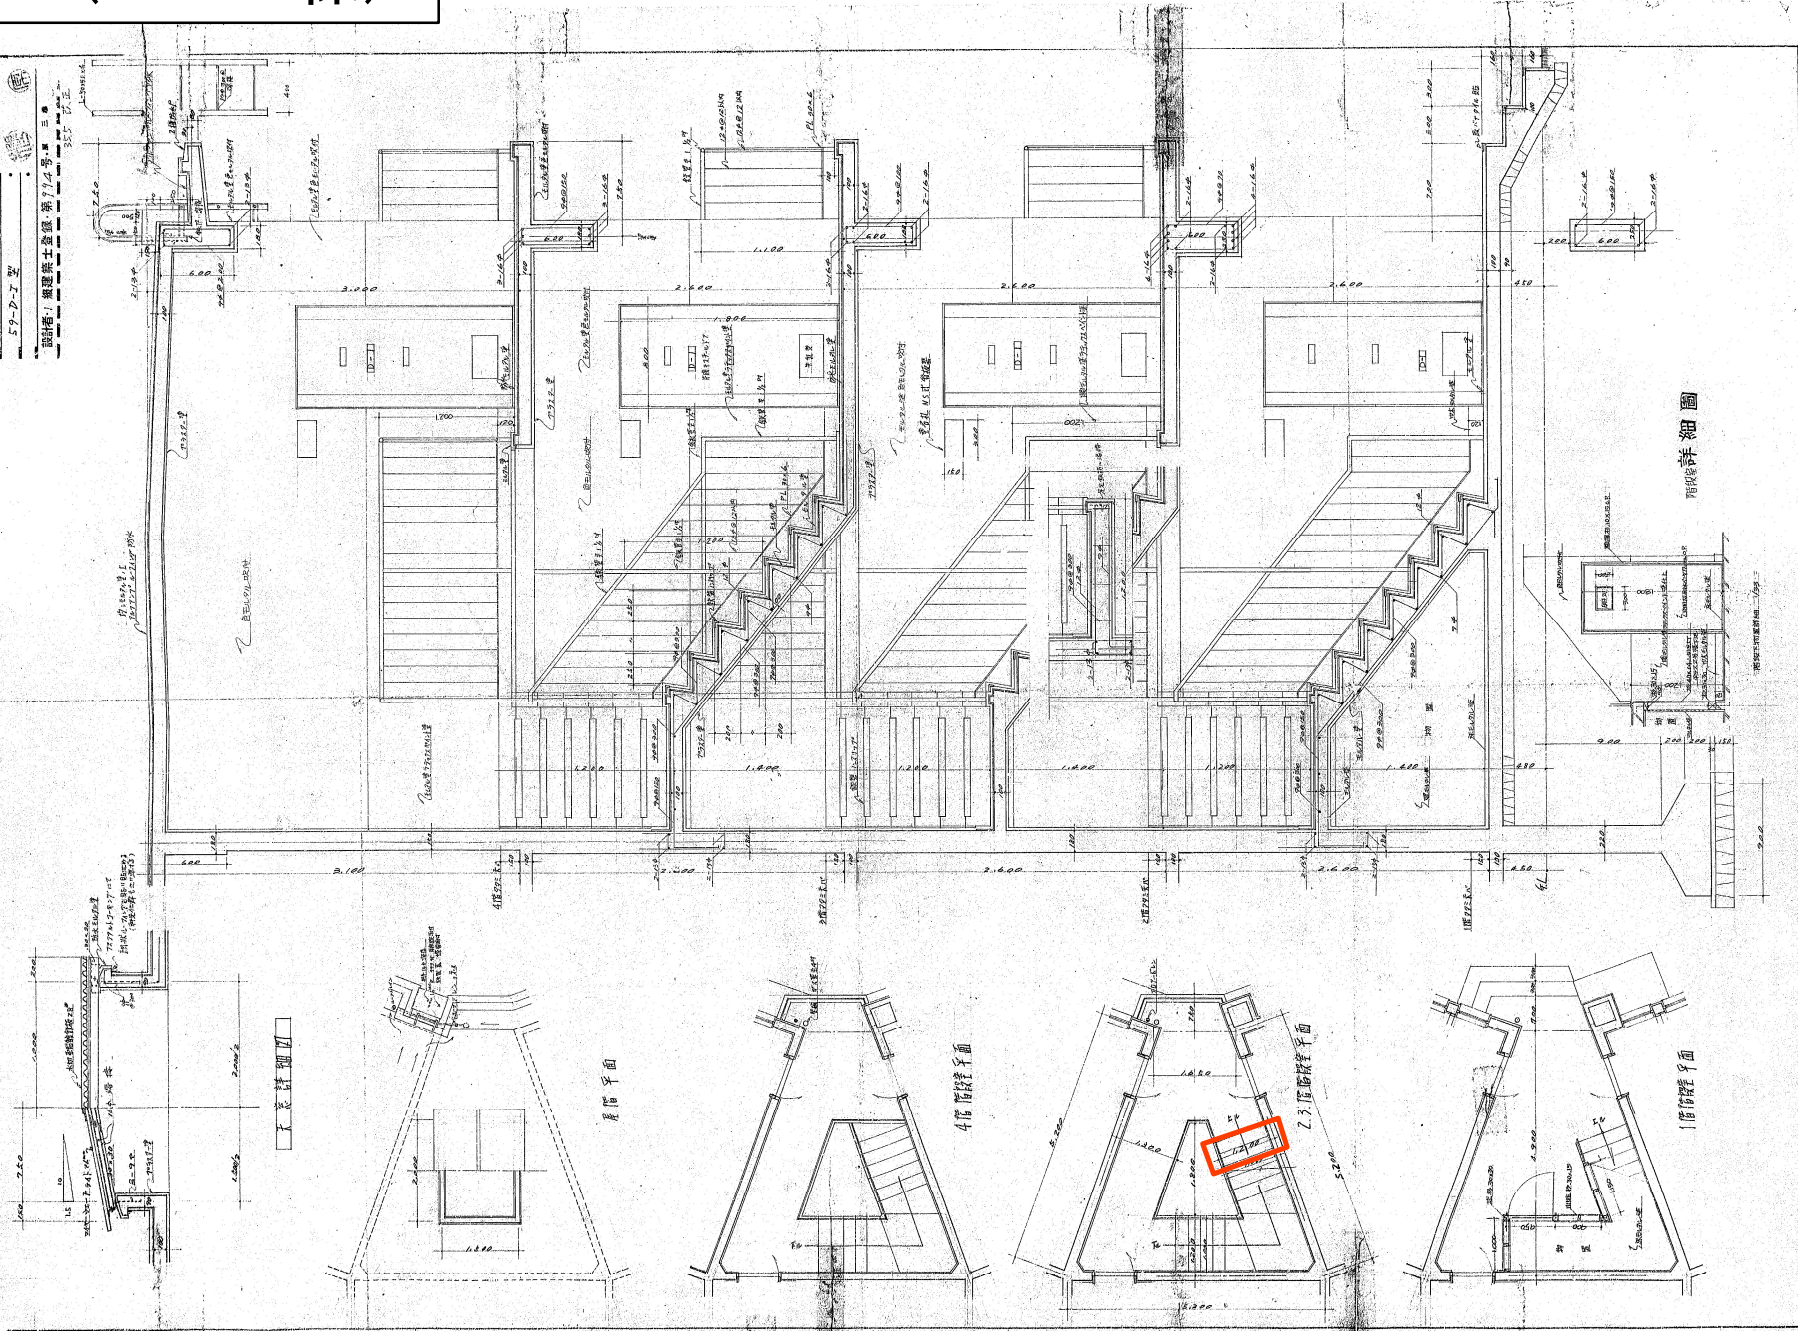


Cタイプ (27棟)

京都市 嵯峨市住宅 増築工事設計図	NO 3	住宅建設課 縮尺 1/100 昭和37年5月
62-E-11型 一般図	課長係長・係員	
設計者 新建築士会 設計		


1F床面積 39.06㎡

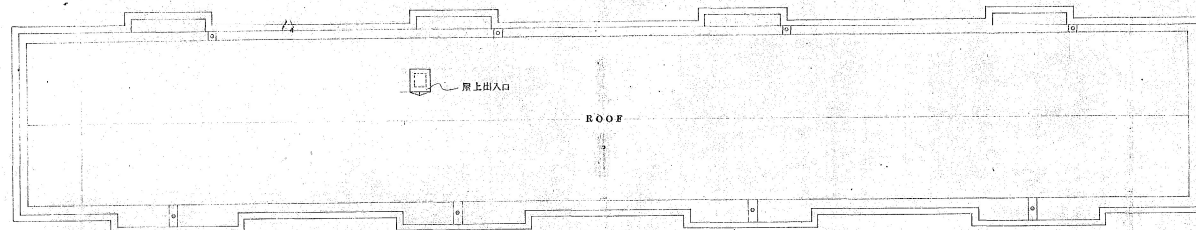

屋上平面図

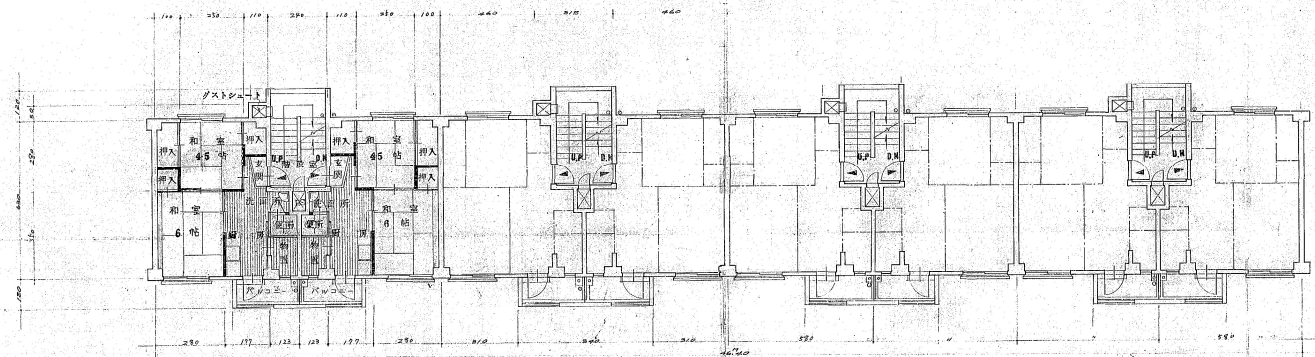


2-5 階平面図

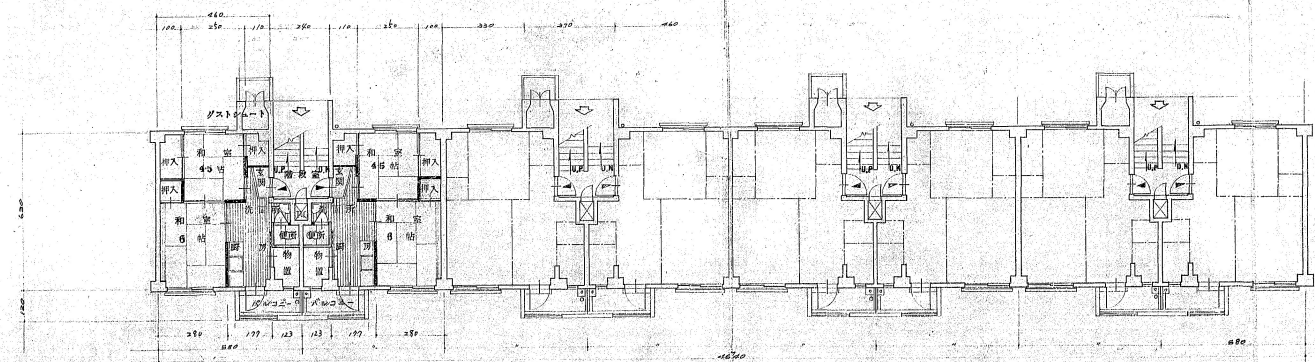

1 階平面図


Cタイプ (27棟)

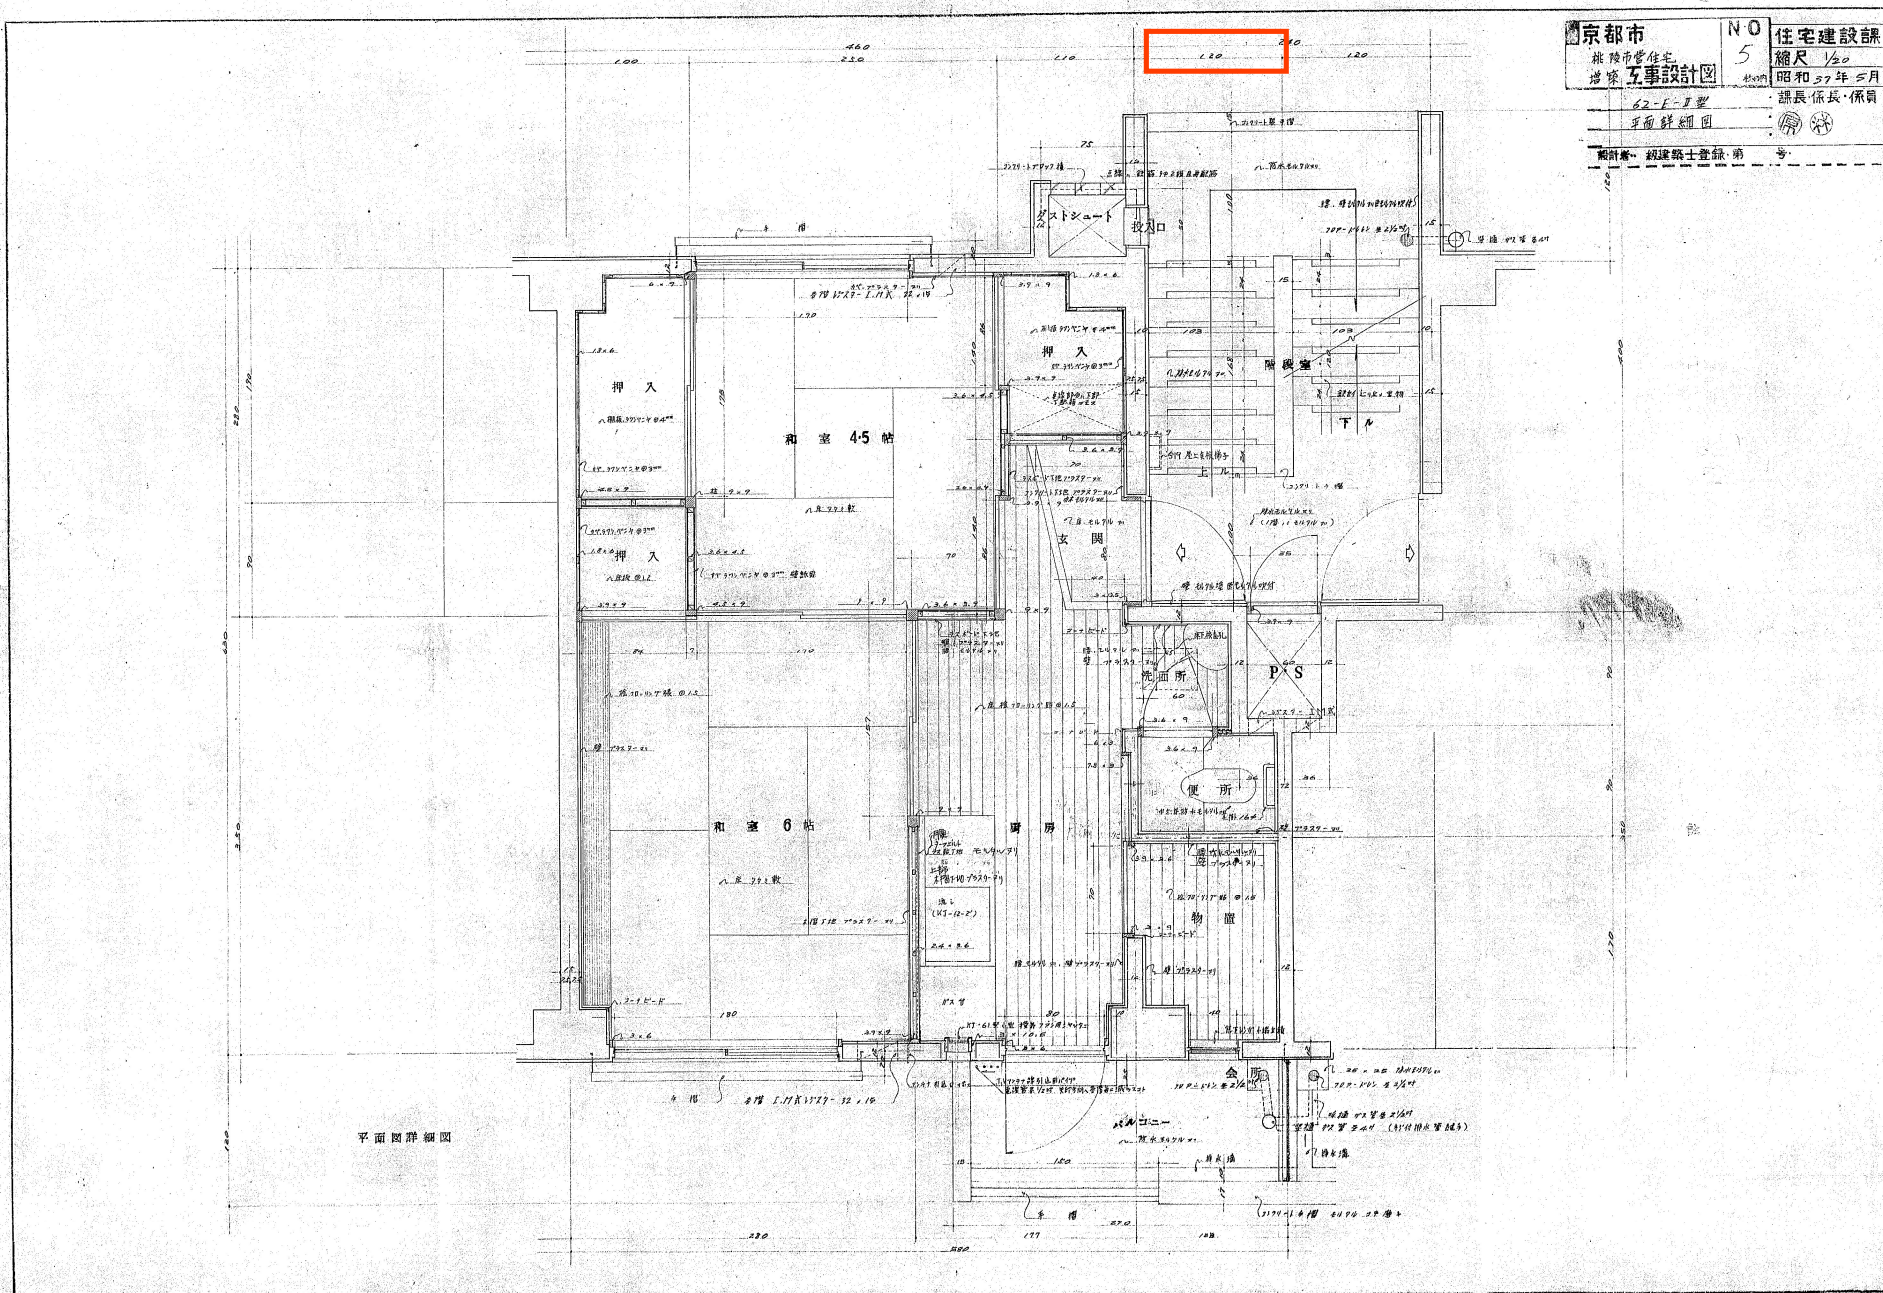



Cタイプ (28棟)

京都市 建築審査会 増築工事設計図	NO 15 第15号	住宅建設課 縮尺 1/100 昭和33年5月
設計者 級建築士登録第 号		課長 係長 係員

173m 延面積
 $6.7 \times 4.6 = 28.98$
 $3.5 \times 1.2 = 4.20$
 $4.98 \times 1.2 = 5.976$
 $(28.98 + 4.20 + 5.976) \times 1.2 \times 28 = 40.216 \text{ m}^2$

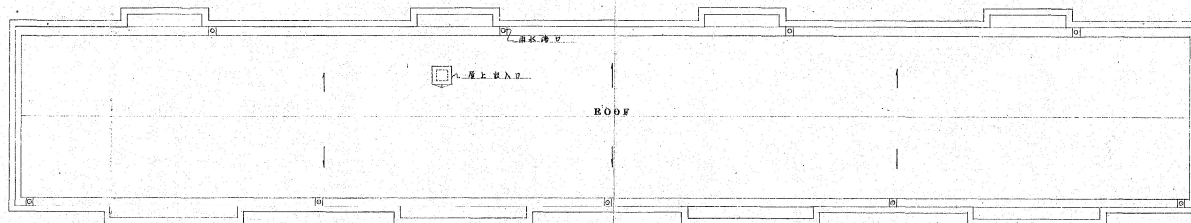


屋頂平面図

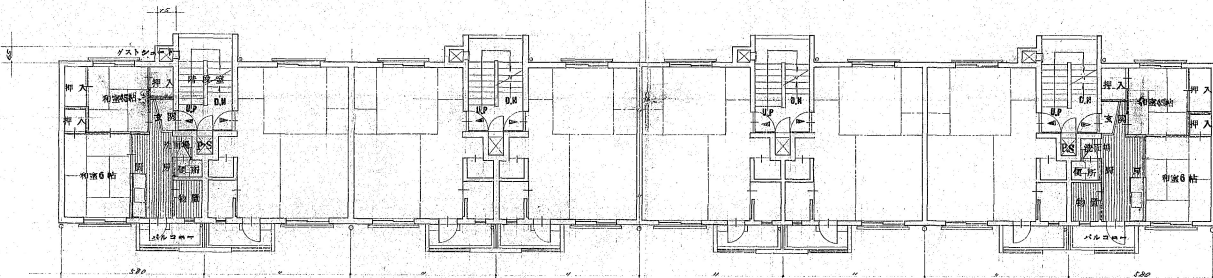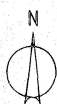

2・3 階平面図

4 階平面図

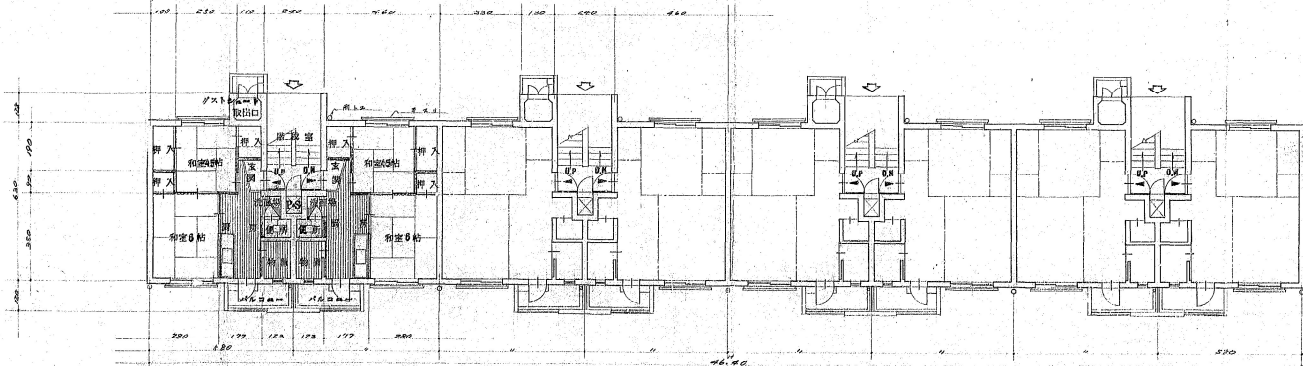

1 階平面図

公営住宅63年度改修設計図		原設計 改修設計
63-4N-2K-3型		縮尺 1:100
図面名	平面図	図面
設計	京都市住宅局住宅課	図面
1/2	昭和38年5月	備考

No.	工事名	年月日	株式会社 林一級建築士事務所
図名	平面図	縮尺 1/100	設計者 級建築士登録第 号

Cタイプ (28棟)

京都市	NO. 4	住宅建設課
批准市営住宅	縮尺 1/60	昭和 28 年 5 月
増築工事設計図	15 枚の内	課長・係長・係員
63-4M-2K-2型		
平面詳細図		
設計者 級建築士登録第 号		



平面詳細図

() 内数字、4階、120㎡、
4階、120㎡、120㎡、120㎡、

No

工事名	年月日	株式会社 林一級建築士事務所
図名	縮尺 1/60	一級建築士登録 第 号
平面図詳細図		

004


Cタイプ (34・35・39棟)

公営住宅 64 年度都市設計図	1/100
64-4N-3K-1 型	新設
用途 平面図	縮尺 1/100
設計 京都市住宅局住宅建設課	図面番号
1959年 4月	

京都市	NO	住宅建設課
機 度 市 営 住 宅	2	縮尺 1/100
増 築 工事設計図	16	昭和39年 4月
4N-3K-1		課長 係長 係員
平面図 天井伏図		
床 伏 図 屋根伏図		
設計者 工 級 建築士 登録 第21271号 林 昭		




屋根伏図

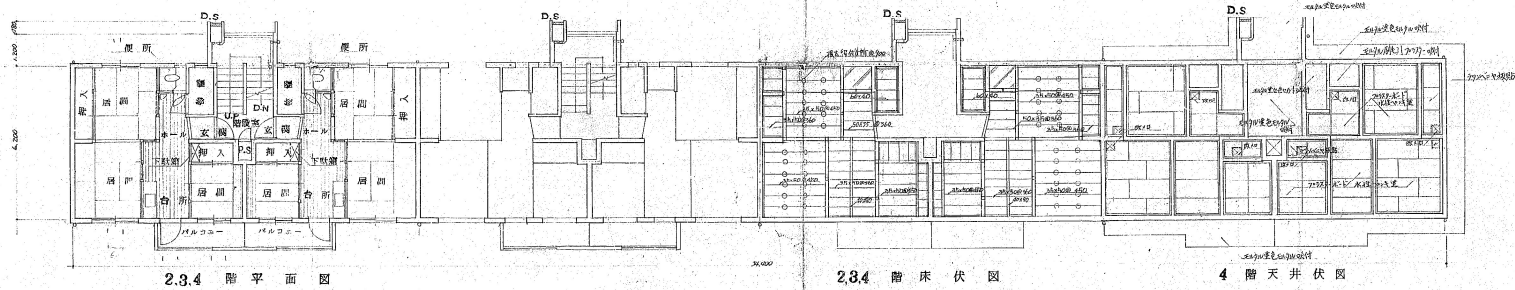

2.3.4 階平面図

2.3.4 階床伏図

4 階天井伏図

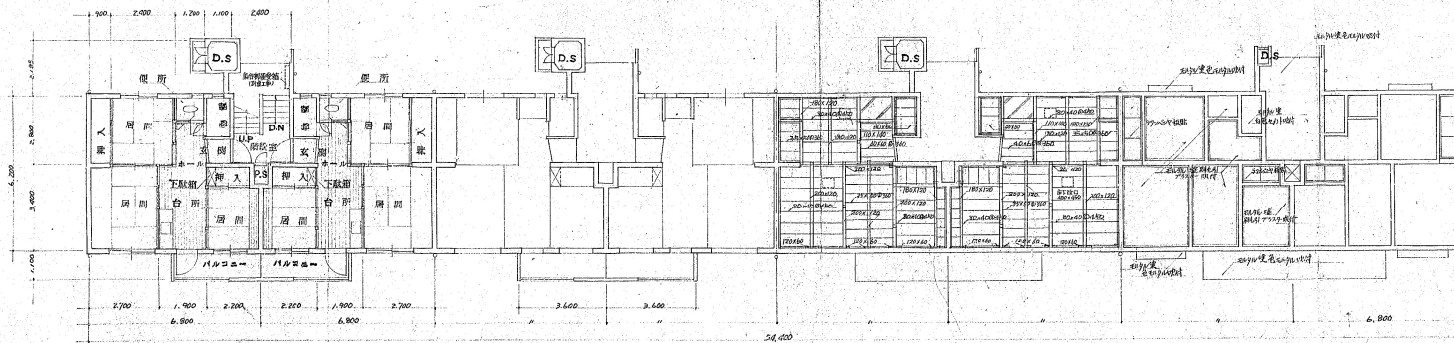


1 階平面図

1 階床伏図 (諸室以外は換気用)

1.2.3 階天井伏図

Cタイプ (34・35・39棟)

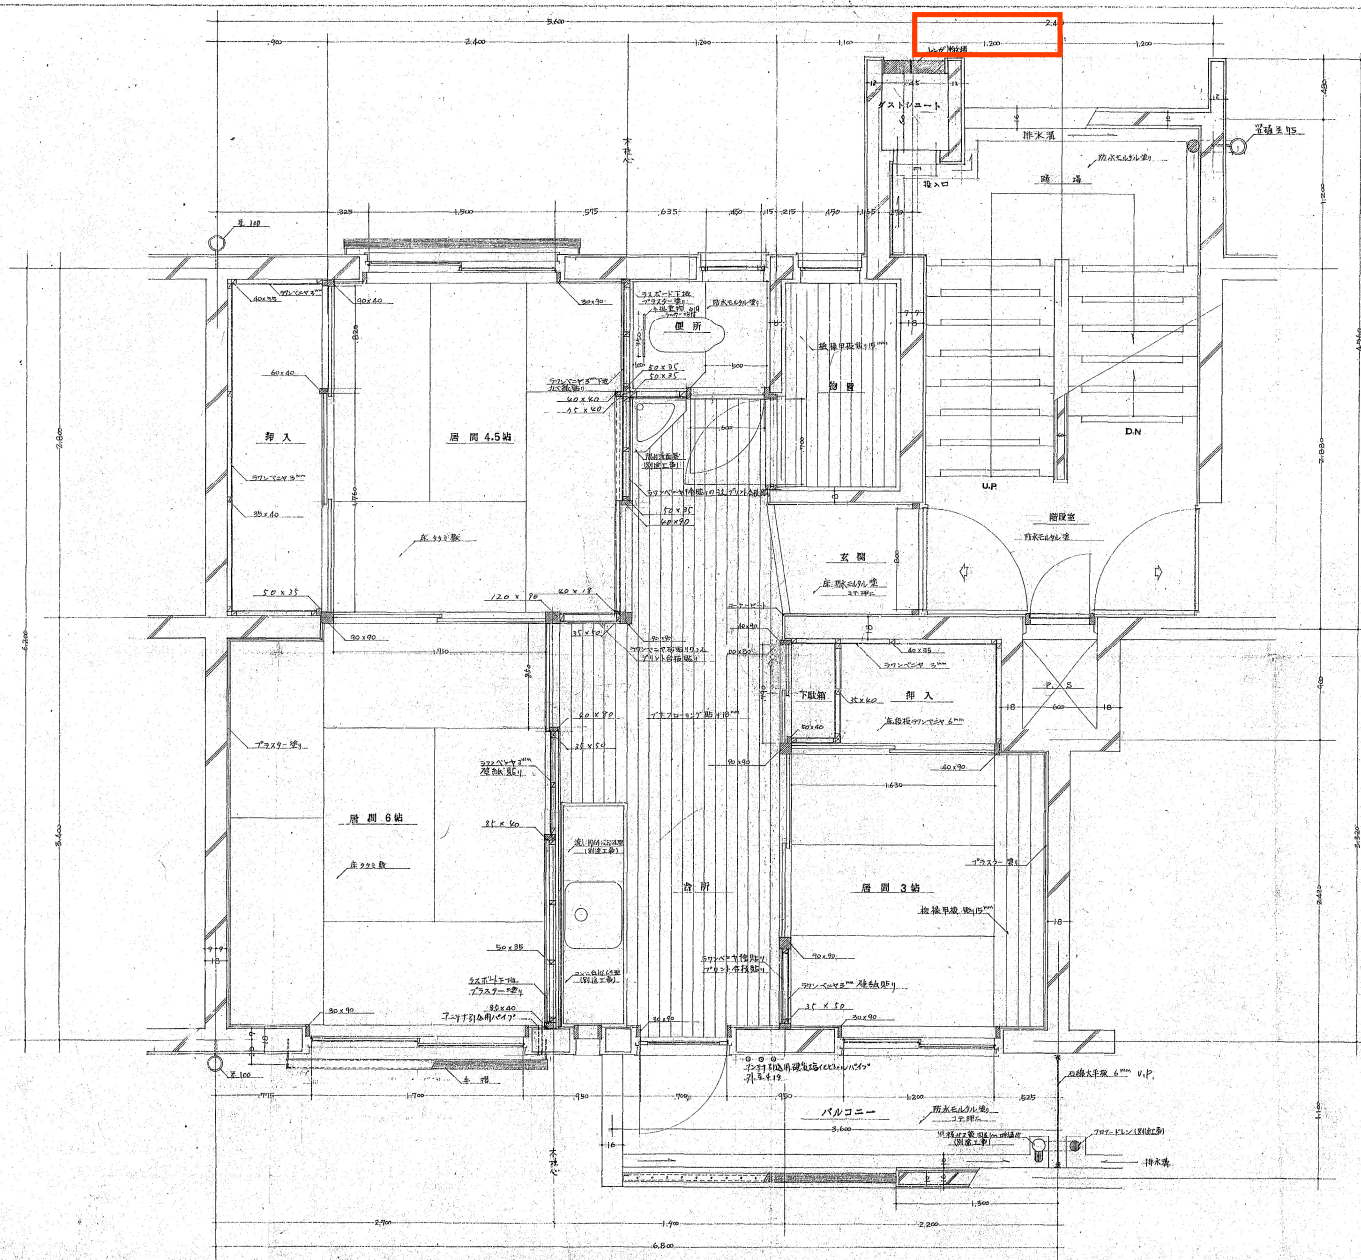

京都市 市営住宅 建築工事設計図	NO 4 10.22.79	住宅建設課 縮尺 1/500 昭和39年4月
4N-3K-1		課長 係長 係員
平面詳細図		設計者 1級建築士 登録 第 号 終 昭

源

Dタイプ (40・41棟)

63-5C4-2K-2型	明記	40・41
断面図、断面図	縮尺	1/100
設計	京都府住宅局建築課	
1971年4月	図面	番号

京都市	N0	住宅建設課
桃渡市住宅局	2	縮尺 1/100
建築工事設計図	15枚中	昭和39年4月
63-5C4-2K-2型		課長係長・係員
平面図 屋根伏図		
設計者 1級建築士登録 第2127号	特	昭


$$6.300 \times 2.250 = 14.175$$

$$2.800 \times 1.100 \times 1/3 = 1.026$$


$$4.500 \times 4.350 \times 1/3 = 6.525$$

$$1F 約 床面積 40.676 m^2$$


赤 討正

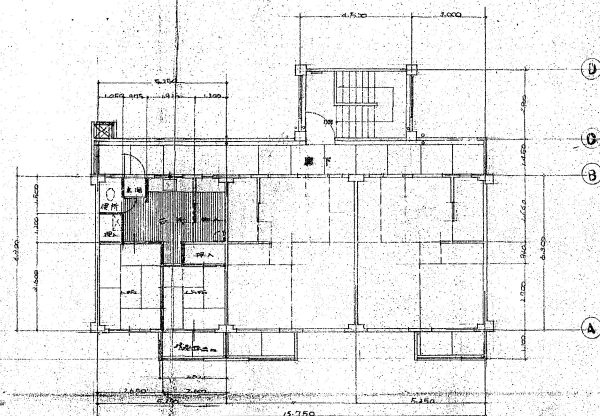


5階平面図 1/100

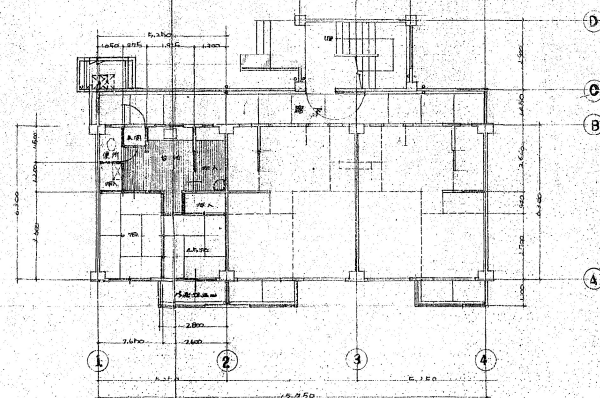

1階平面図 1/100

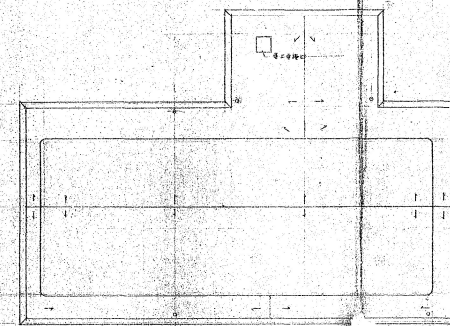

屋根平面図 1/100

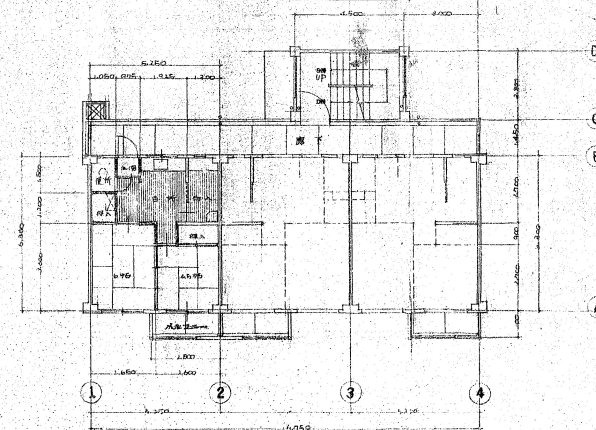

2~4階平面図 1/100

Dタイプ (40・41棟)

京都市
 桃屋市住宅
 5号 工事設計図
 63-50-2R-2
 階段平面図
 設計者・1級建築士登録・第2771号・林 昭
 NO. 6
 縮尺 1/20
 昭和39年4月
 課長・係長・係員
 住宅建設課

(階段幅) $1,217.5 + 100 + 70 = 1,387.5$
 $\approx 1,400\text{mm}$

1階平面詳細図

2-4階平面詳細図


5階平面詳細図

Dタイプ (43・44棟)


64-5CN-2K-2型	附記
立面図 断面図	縮尺 1/100
設計 京都府住宅局住宅課建築課	図面番号
1941年4月	

京都市	N0	住宅建設課
桃栗市東條町	2	縮尺 1/100
建築工事設計図	15枚中	昭和39年4月
64-5CN-2K-2型	課長係長・係員	
平面図 基礎断面		
設計者 1級建築士登録 第2127号 森 昭		


$4,300 \times 2,250 = 96,750$
 $2,800 \times 2,100 \times 1/3 = 1,020$
 $4,500 \times 4,350 \times 1/3 = 6,525$
 1戸当り床面積 $40,626 \text{ m}^2$

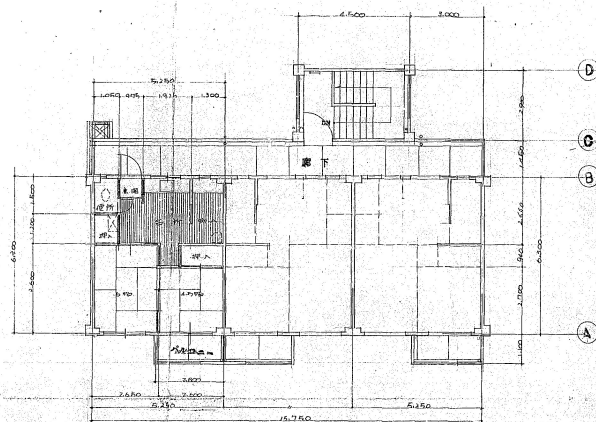


5階平面図 1/100

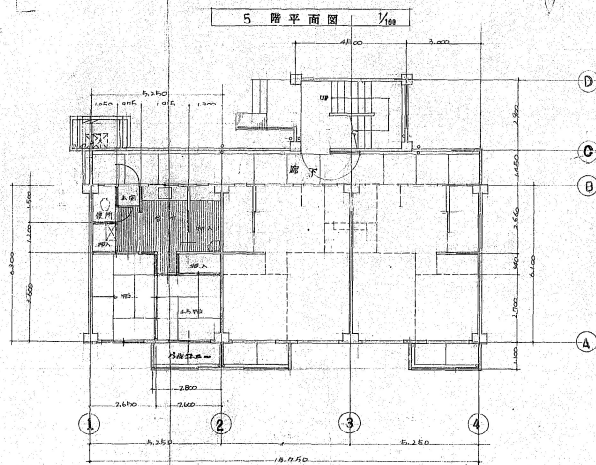

1階平面図 1/100

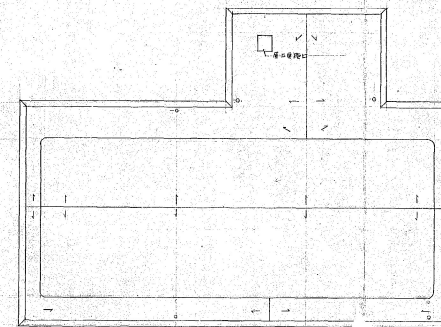

6階平面図 1/100

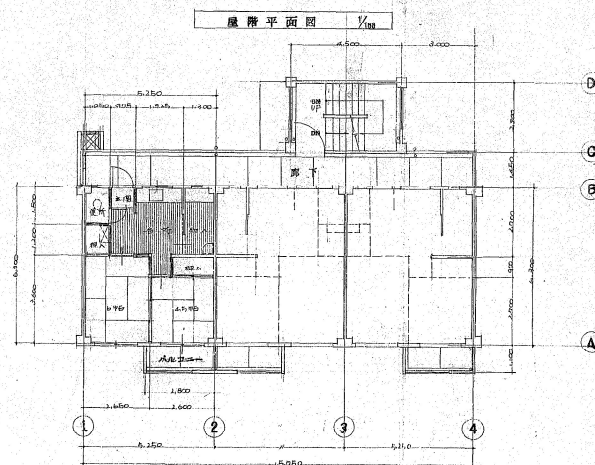

2~4階平面図 1/100

Dタイプ (43・44棟)

京都市
 建築委員会
 建築工事設計図
 6
 縮尺 1/100
 昭和39年4月
 64-50-2K-2
 建築係長・係員
 設計者 1級建築士登録・第21271号・林 昭

(階段幅) $1,217.5 + 100 + 70 = 1,387.5$
 $\approx 1,400\text{mm}$

1 階平面詳細図

2-4 階平面詳細図

5 階平面詳細図