


計画平面図 S=1:250

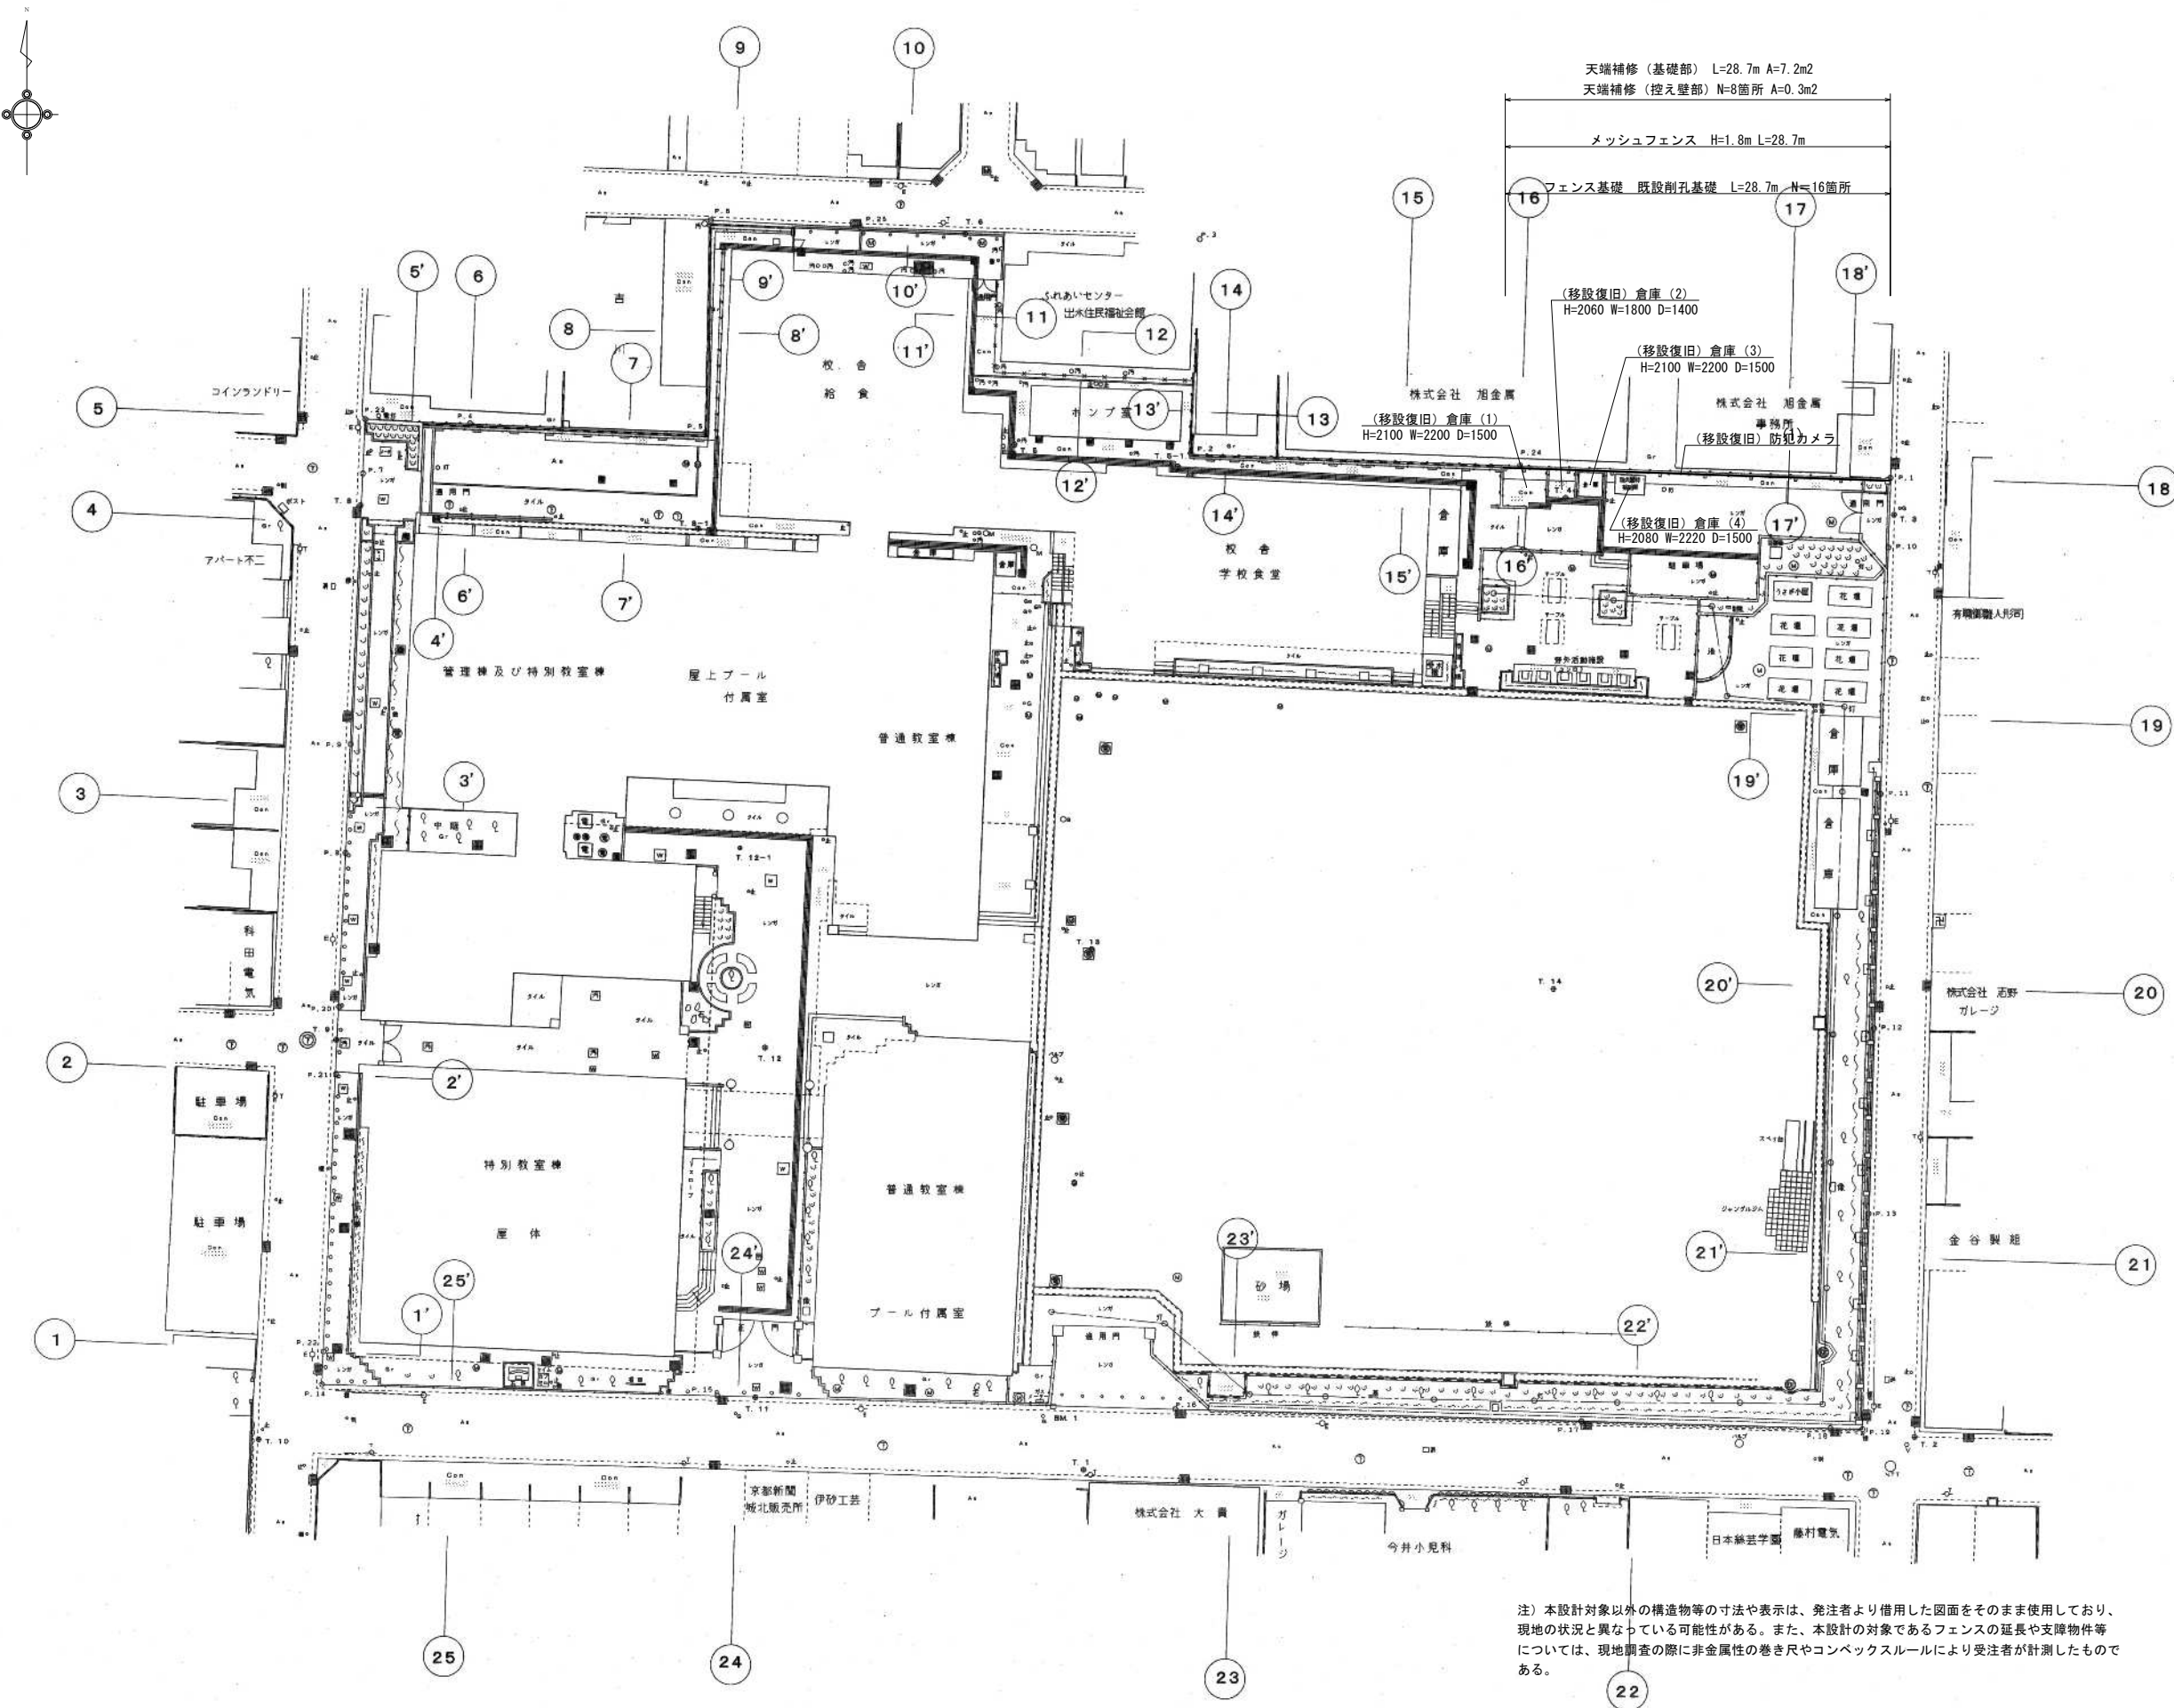

注) 本設計対象以外の構造物等の寸法や表示は、発注者より借用した図面をそのまま使用しており、
現地の状況と異なっている可能性がある。また、本設計の対象であるフェンスの延長や支障物件等
については、現地調査の際に非金属性の巻き尺やコンベックスルールにより受注者が計測したもの
である。


工事名	京都市立二条城北小学校ブロック順改修工事		
工事場所	京都市上京区浄福寺通下立売下中務町487番地		
図面名	計画平面図		
事業年度	令和8年度		
縮尺	1:250	図面番号	1 / 5
京都市教育委員会事務局教育環境整備室			

横断図


S=1:25

断面 (1)

現況

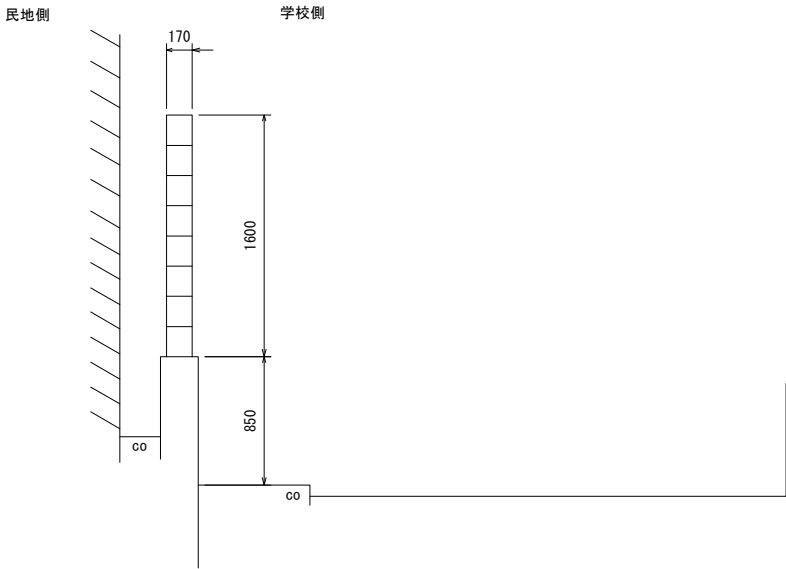

計画

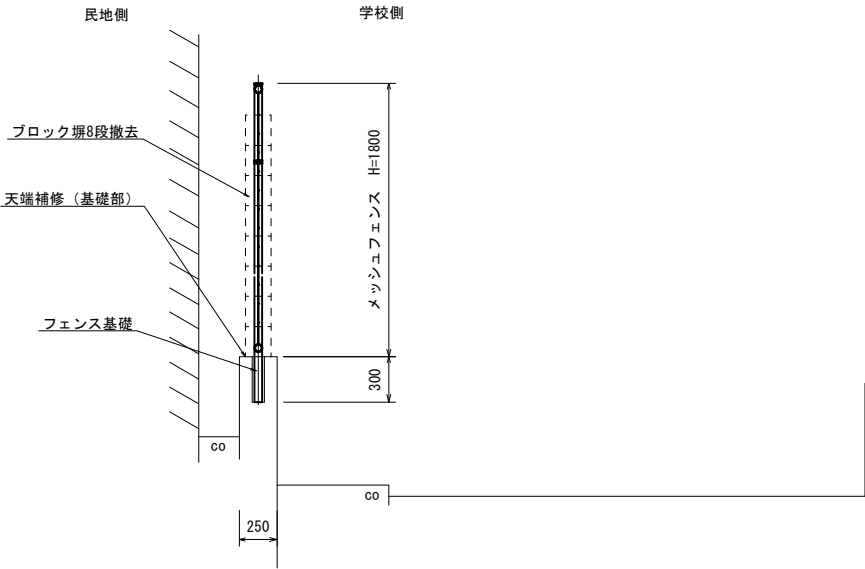


工事名	京都市立二条城北小学校ブロック塀改修工事		
工事場所	京都市上京区浄福寺通下立売下る中務町487番地		
図面名	横断図		
事業年度	令和8年度		
縮尺	1:25	図面番号	2 / 5
京都市教育委員会事務局教育環境整備室			


構造図

メッシュフェンス S=1:15

正面図

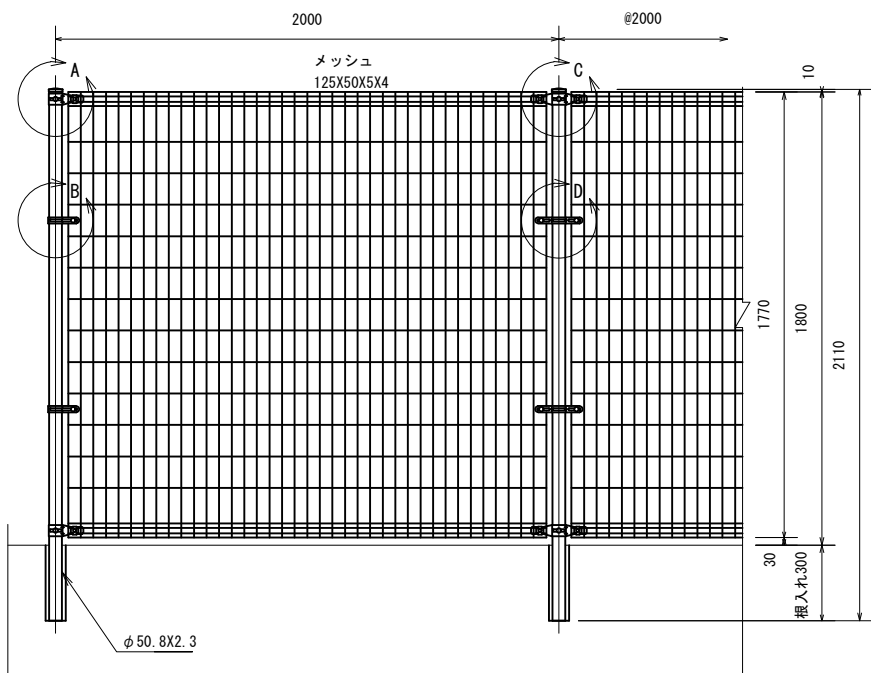


支柱部断面図

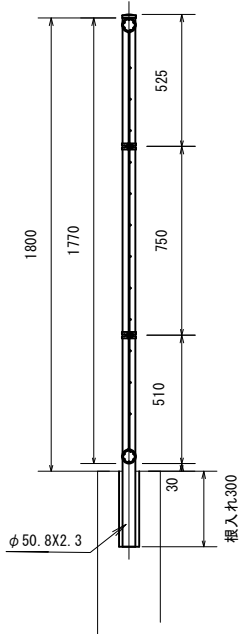


フェンス基礎 S=1:15

既設削孔基礎

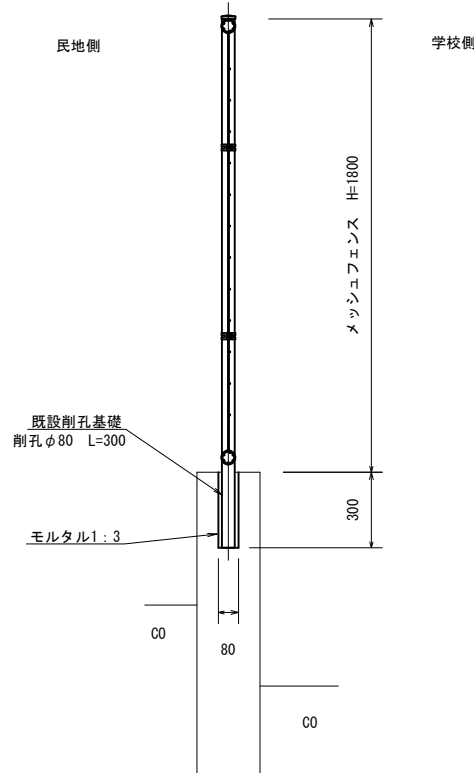


天端補修 S=1:15


基礎部

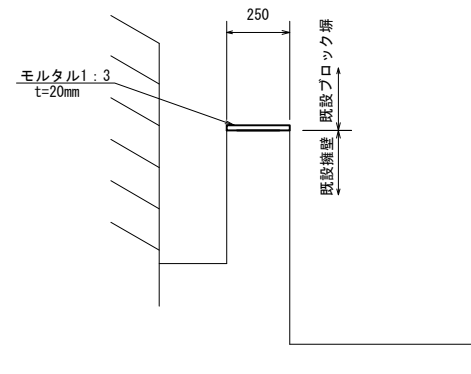


A部詳細図 S=1:4

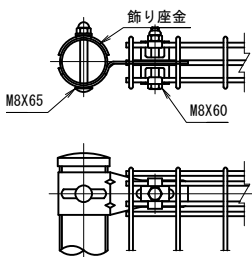


B部詳細図 S=1:4

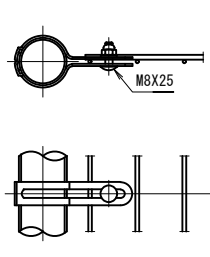

C部詳細図 S=1:4

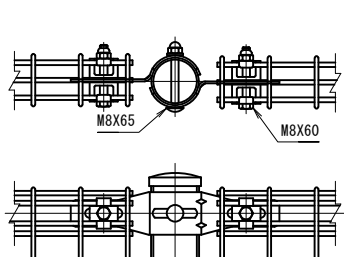


D部詳細図 S=1:4

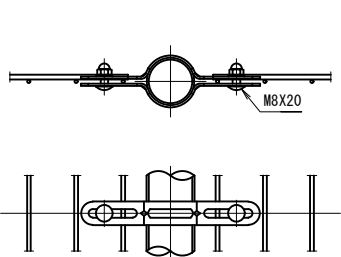


天端補修 S=1:15

控え壁部

断面図

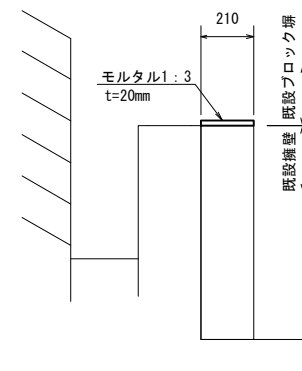


正面図

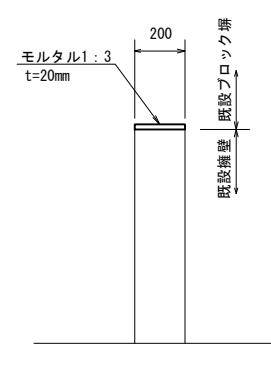

工事名	京都市立二条城北小学校ブロック塀改修工事			
工事場所	京都市上京区浄福寺通下立売下中務町487番地			
図面名	構造図			
事業年度	令和8年度			
縮尺	図示	図面番号	3	／ 5
京都市教育委員会事務局教育環境整備室				

撤去平面図 S=1:250

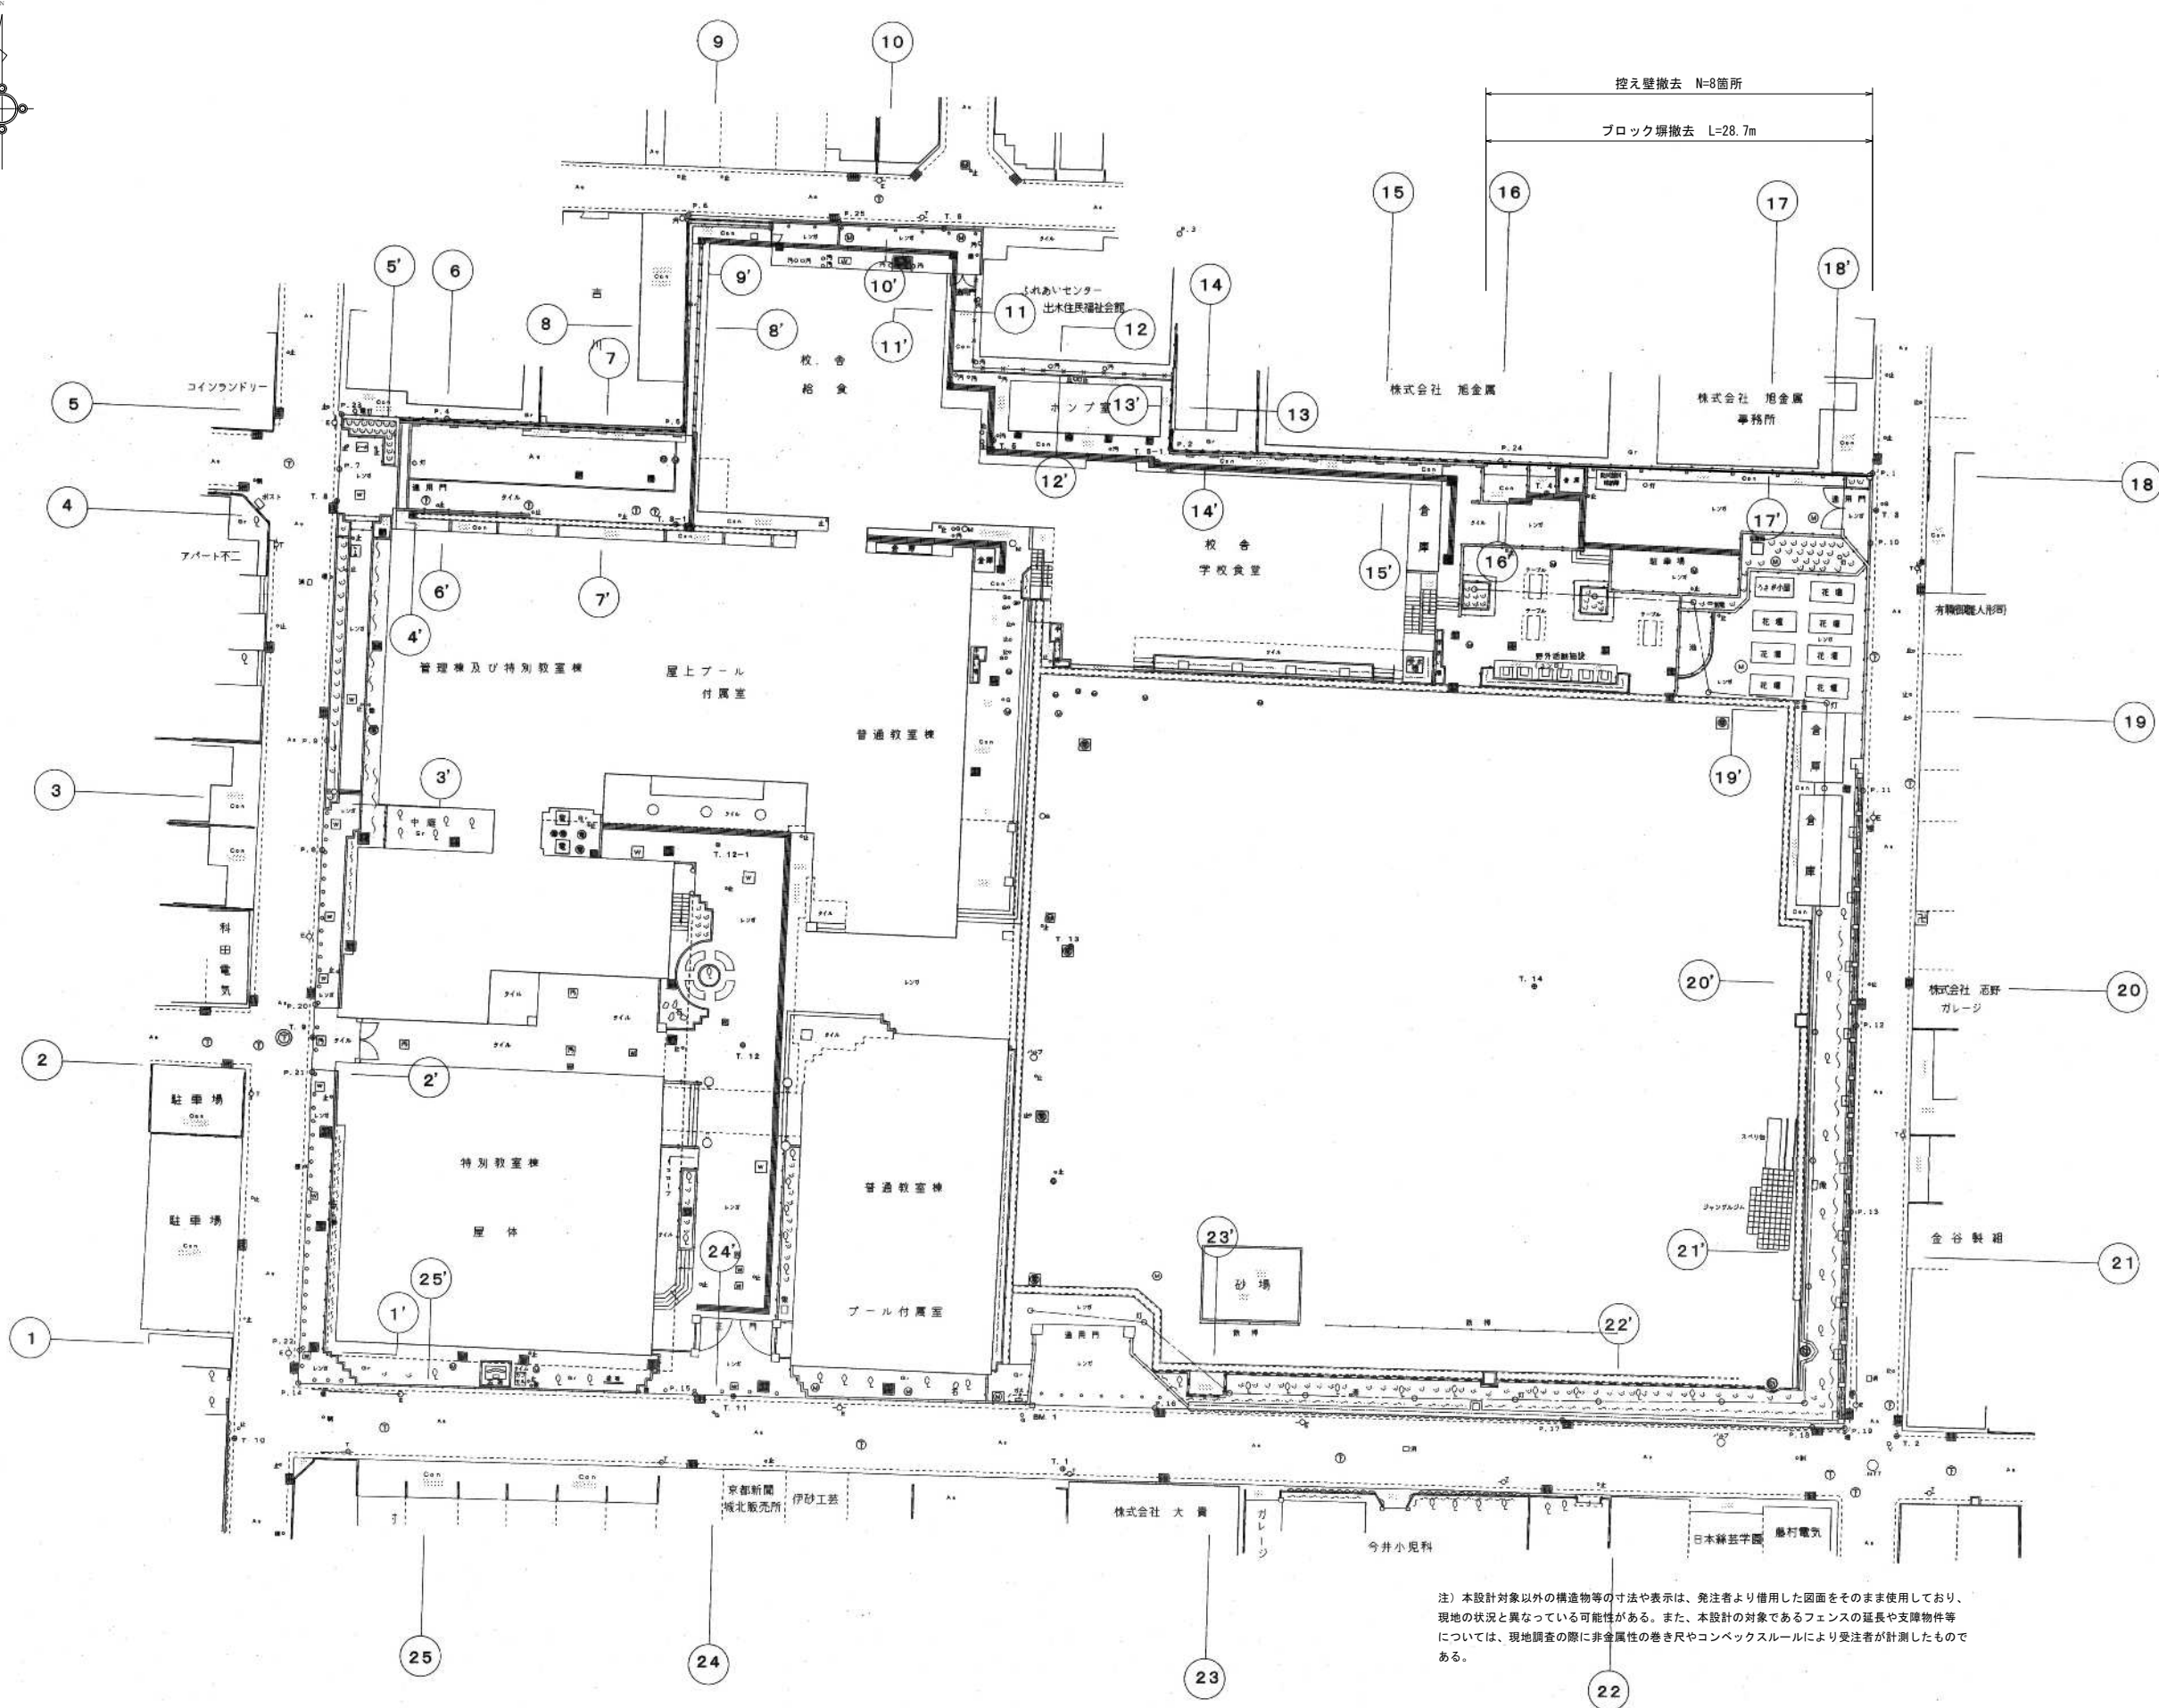

注) 本設計対象以外の構造物等の寸法や表示は、発注者より借用した図面をそのまま使用しており、
現地の状況と異なっている可能性がある。また、本設計の対象であるフェンスの延長や支障物件等
については、現地調査の際に非金属性の巻き尺やコンベックスルールにより受注者が計測したもの
である。


工事名	京都市立二条城北小学校ブロック塀改修工事		
工事場所	京都市上京区浄福寺通下立売下中務町487番地		
図面名	撤去平面図		
事業年度	令和8年度		
縮尺	1:250	図面番号	4 / 5
京都市教育委員会事務局教育環境整備室			

撤去詳細図

S=1:25


ブロック塀撤去

断面図

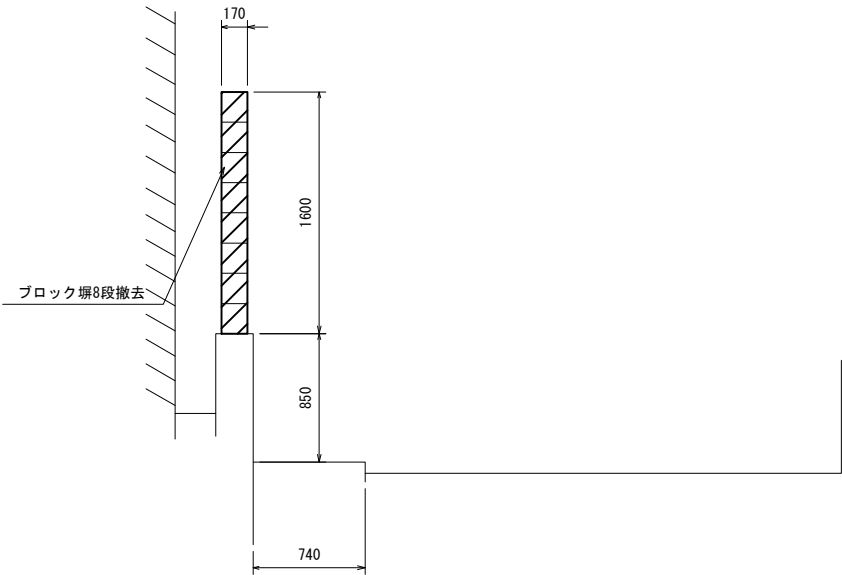


控え壁撤去

断面図

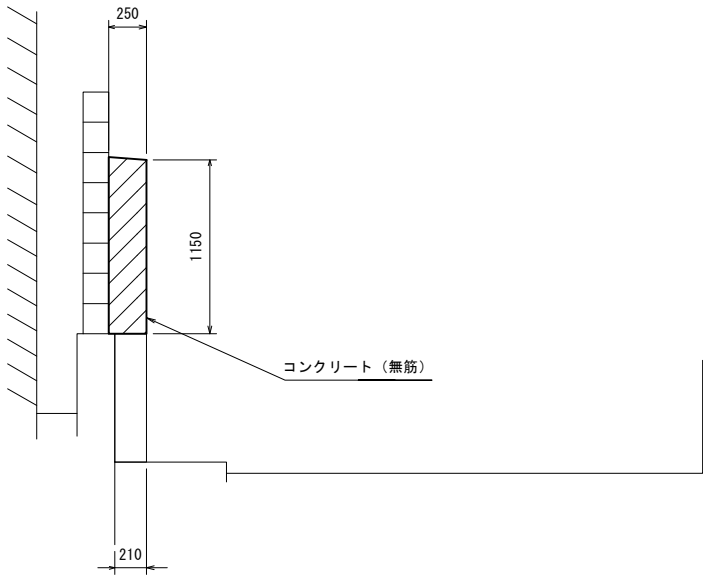

正面図

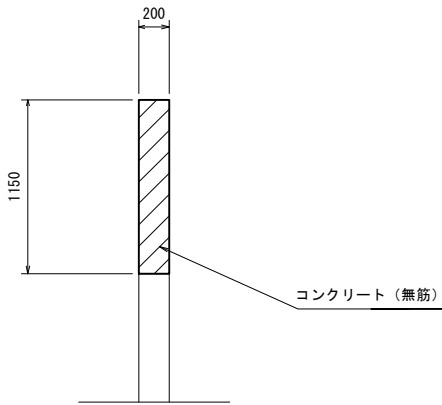

工事名	京都市立二条城北小学校ブロック塀改修工事			
工事場所	京都市上京区浄福寺通下立売下る中務町487番地			
図面名	撤去詳細図			
事業年度	令和8年度			
縮尺	1:25	図面番号	5	／ 5
京都市教育委員会事務局教育環境整備室				