


鳥羽水環境保全センター 一般平面図

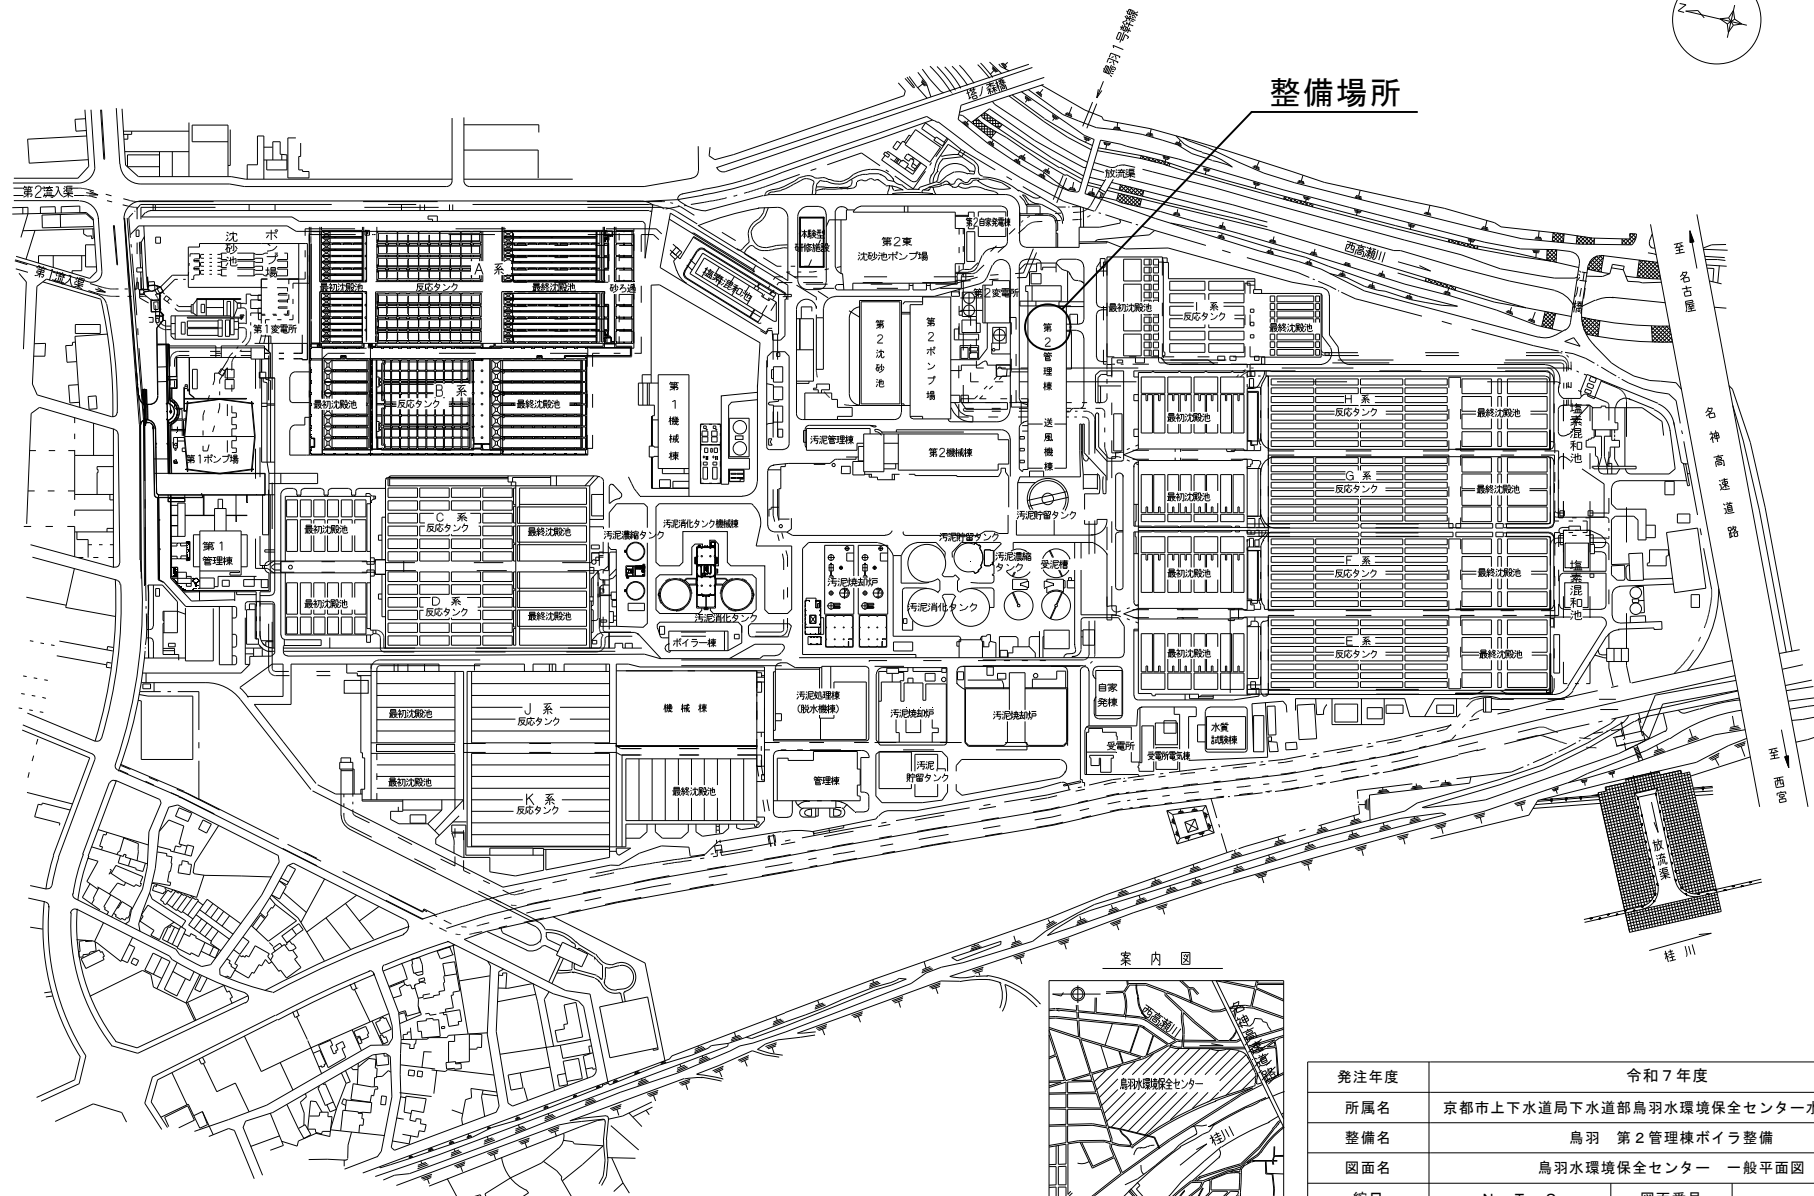

整備場所



案内図



発注年度	令和7年度		
所属名	京都市上下水道局下水道部鳥羽水環境保全センター水処理第2課		
整備名	鳥羽 第2管理棟ボイラ整備		
図面名	鳥羽水環境保全センター 一般平面図		
縮尺	N. T. S	図面番号	1/1