
計画平面図(1) S=1:200


【１工区】岩倉１５４号線

工事延長 L=49.2m

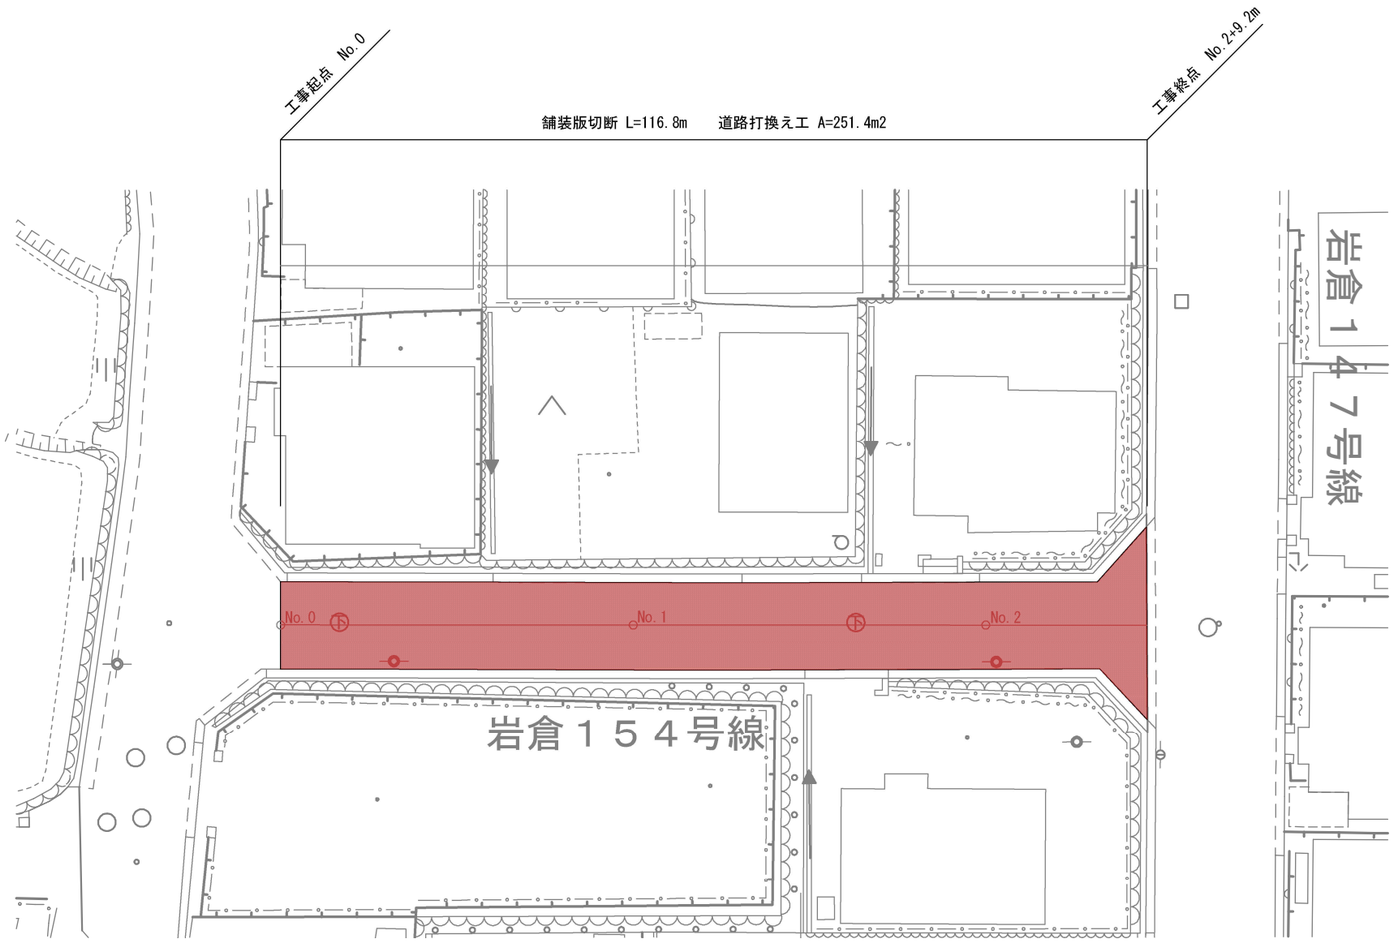

標準横断面図(1) S=1:25

No.1付近

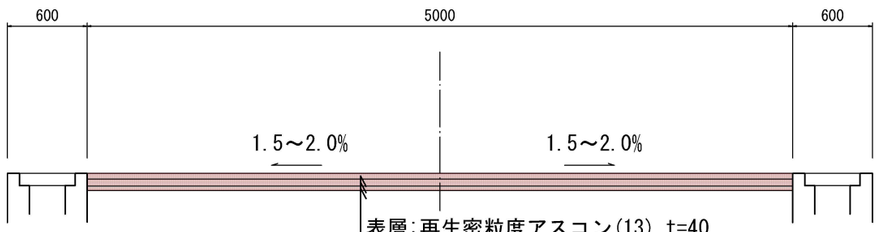

表層:再生密粒度アスコン(13) t=40
タックコート
基層:再生粗粒度アスコン(20) t=50
プライムコート
不陸整正:再生粒度調整砕石 RM-30 補足材平均厚:t=30

本工事施工箇所


工事名	舗装道補修（岩倉154号線他）工事		
工事場所	京都市左京区岩倉長谷町他　地内		
図面名	計画平面図(1)・標準横断面図(1)		
事業年度	令和８年度		
縮尺	図示	図面番号	１／５

京都市建設局土木管理部左京土木みどり事務所

計画平面図(2) S=1:200


【２工区】岩倉７０号線

工事延長 L=22.5m

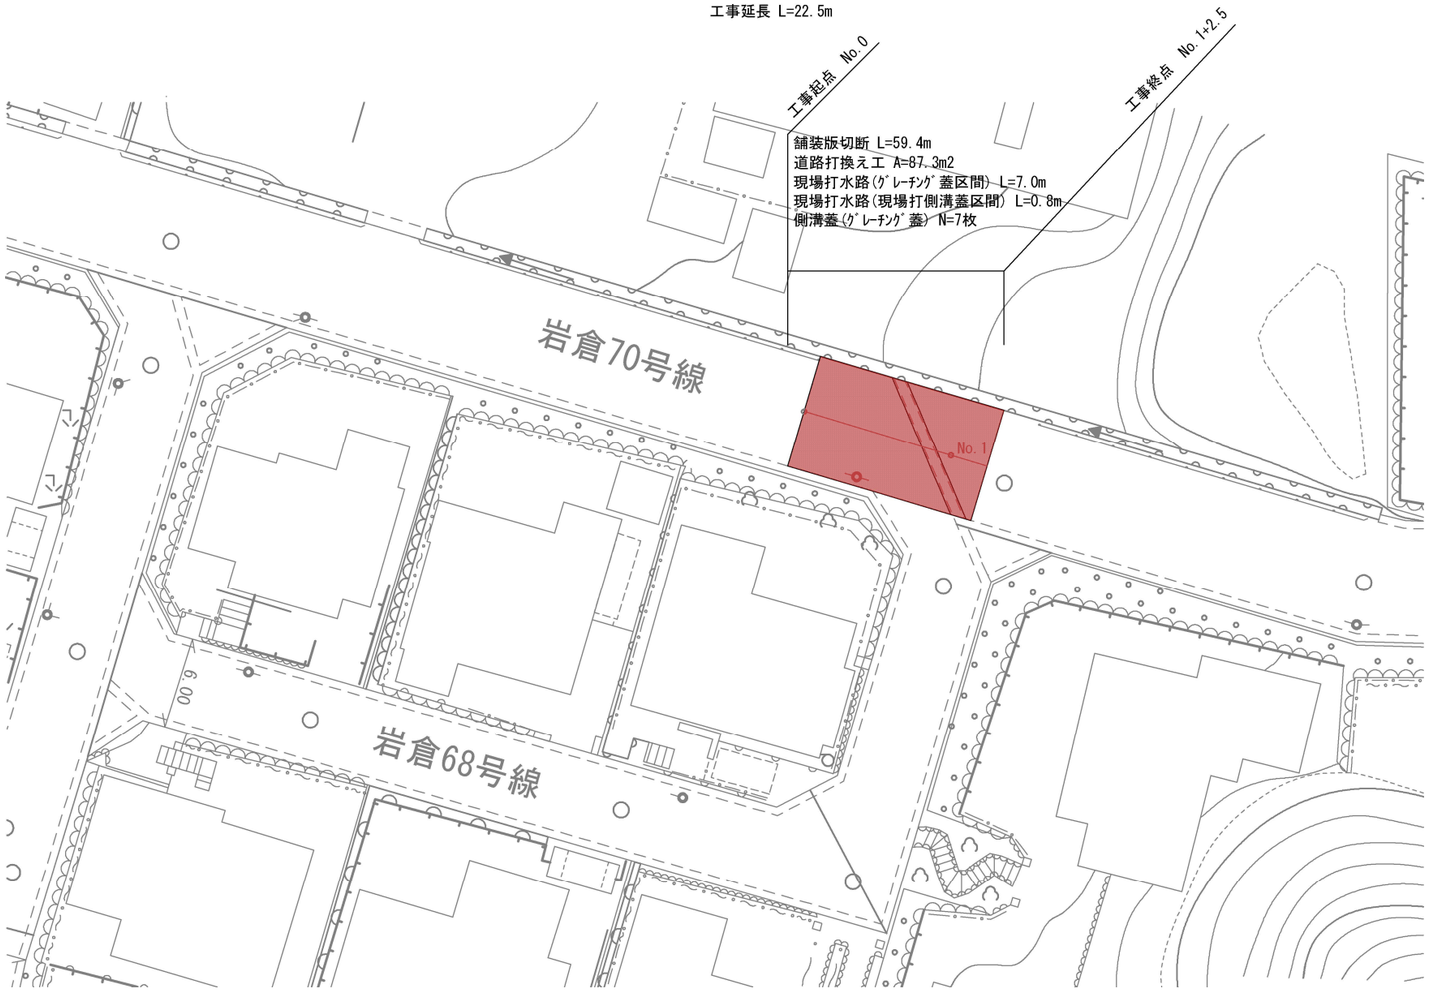

標準横断面図(2) S=1:40

No.0+15付近

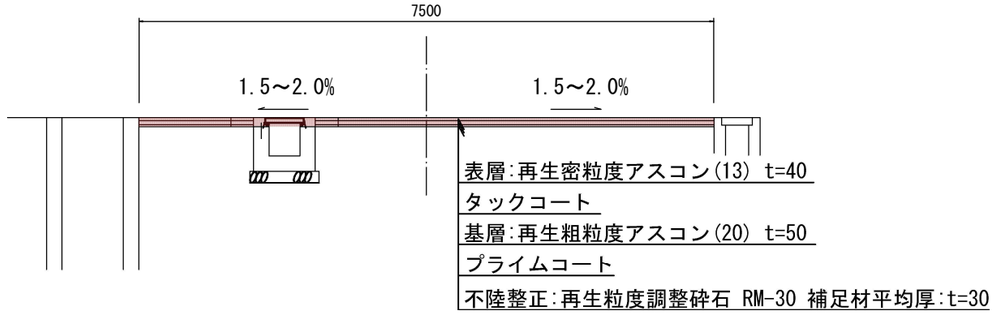

本工事施工箇所


工事名	舗装道補修（岩倉154号線他）工事		
工事場所	京都市左京区岩倉長谷町他　地内		
図面名	計画平面図(2)・標準横断面図(2)		
事業年度	令和８年度		
縮尺	図示	図面番号	２／５
京都市建設局土木管理部左京土木みどり事務所			

計画平面図(3) S=1:250

【３工区】洛北緯１４号線


工事延長 L=175.2m

舗装版切断 L=370.9m　道路打換えエ A=870.0m2　溶融式区画線(実線15cm) L=19.1m　溶融式区画線(ゼブラ45cm) L=22.0m　溶融式区画線(ダイヤマーク) N=2箇所

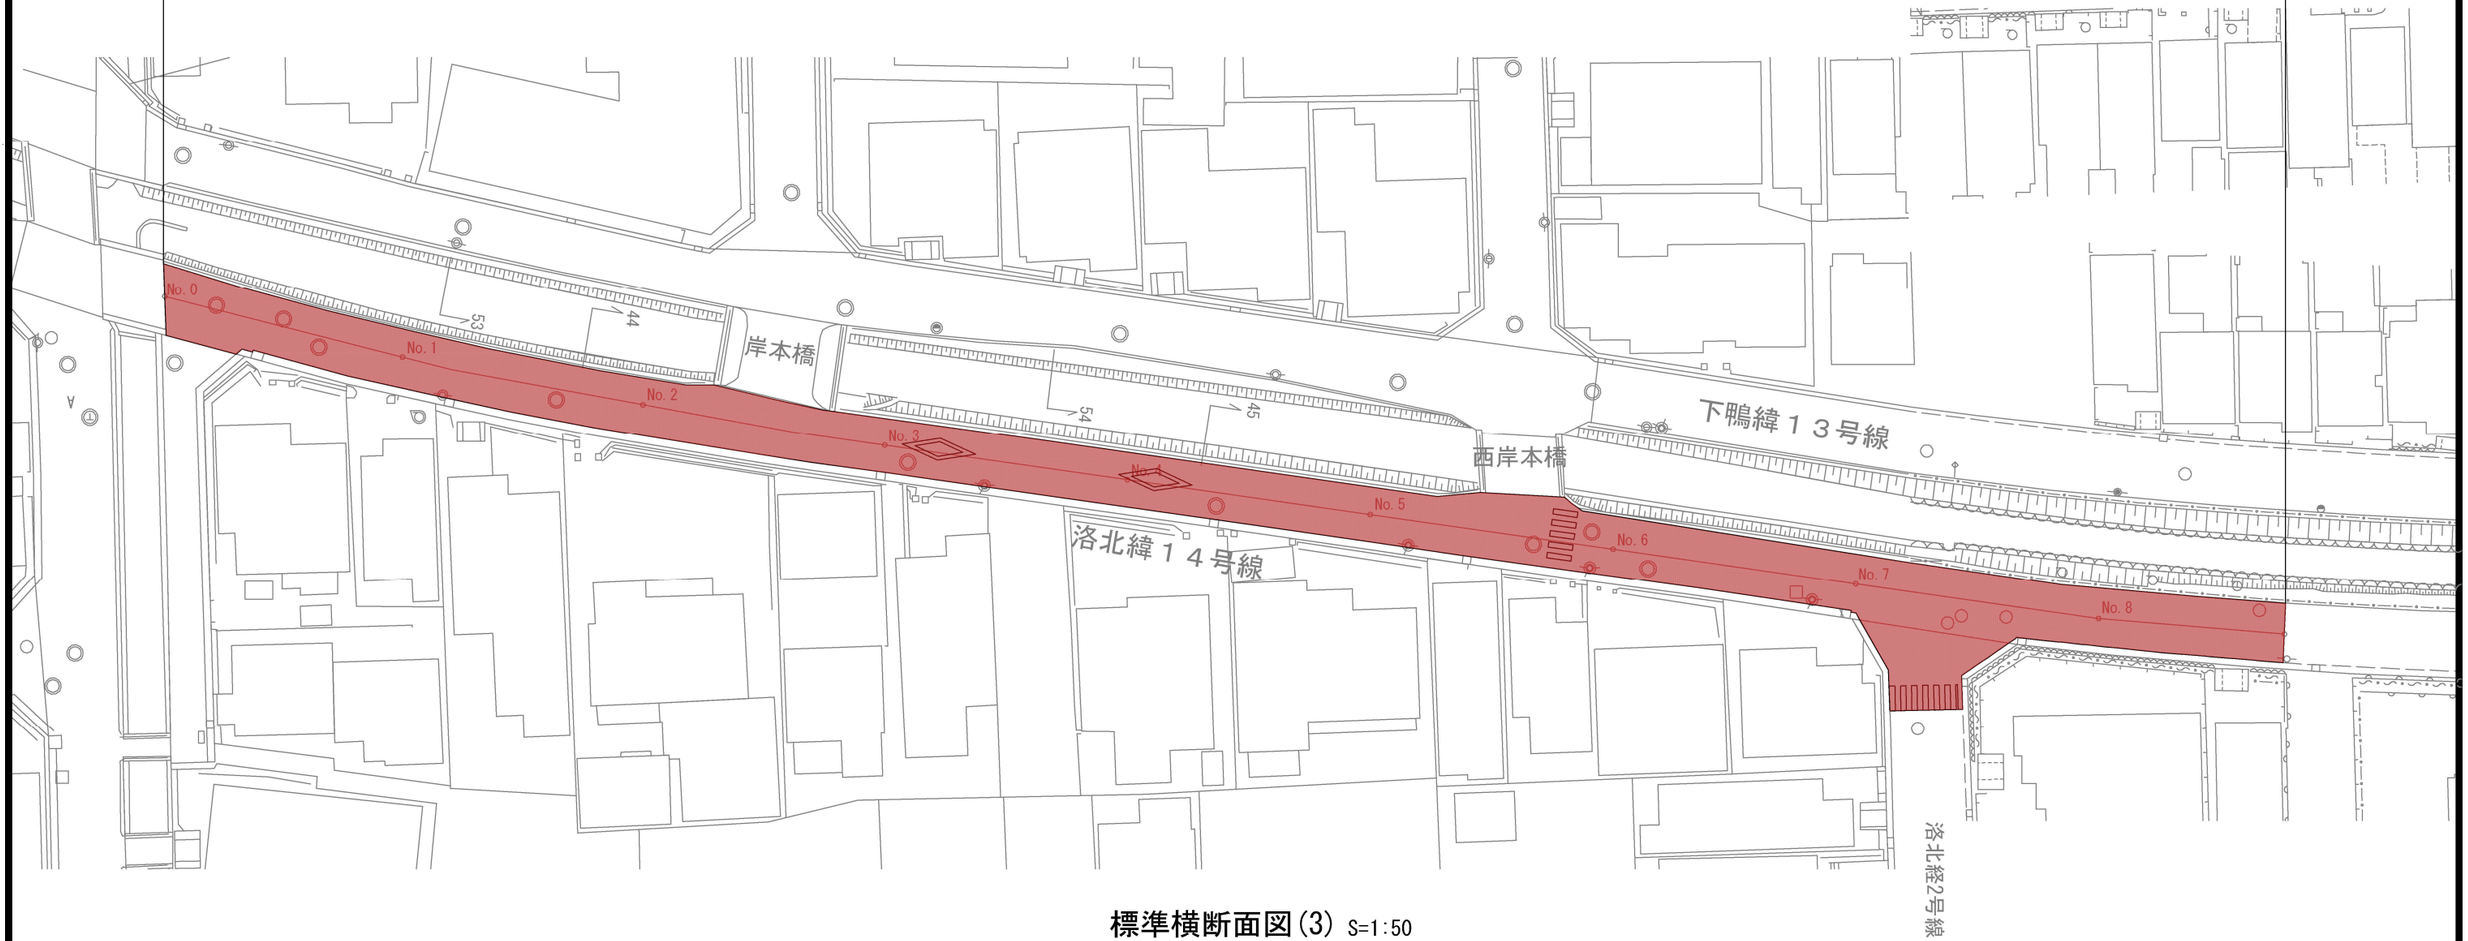

標準横断面図(3) S=1:50

No.4付近

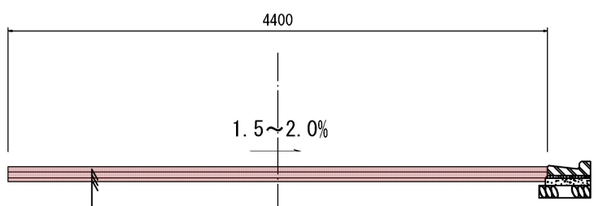

表層:再生密粒度アスコン(13) t=40
タックコート
基層:再生粗粒度アスコン(20) t=50
プライムコート
不陸整正:再生粒度調整砕石 RM-30 補足材平均厚:t=30

本工事施工箇所

工事名	舗装道補修（岩倉154号線他）工事		
工事場所	京都市左京区岩倉長谷町他　地内		
図面名	計画平面図(3)・標準横断面図(3)		
事業年度	令和８年度		
縮尺	図示	図面番号	３／５
京都市建設局土木管理部左京土木みどり事務所			

計画平面図(4) S=1:200


【４工区】東第三緯３２号線

工事延長 L=83.0m

工事起点 No.0


工事終点 No.4+3.0

舗装版切断 L=194.5m　道路打換え工 A=447.6m2　ﾌﾟﾚｷｬｽﾄL形側溝 L=165.0m

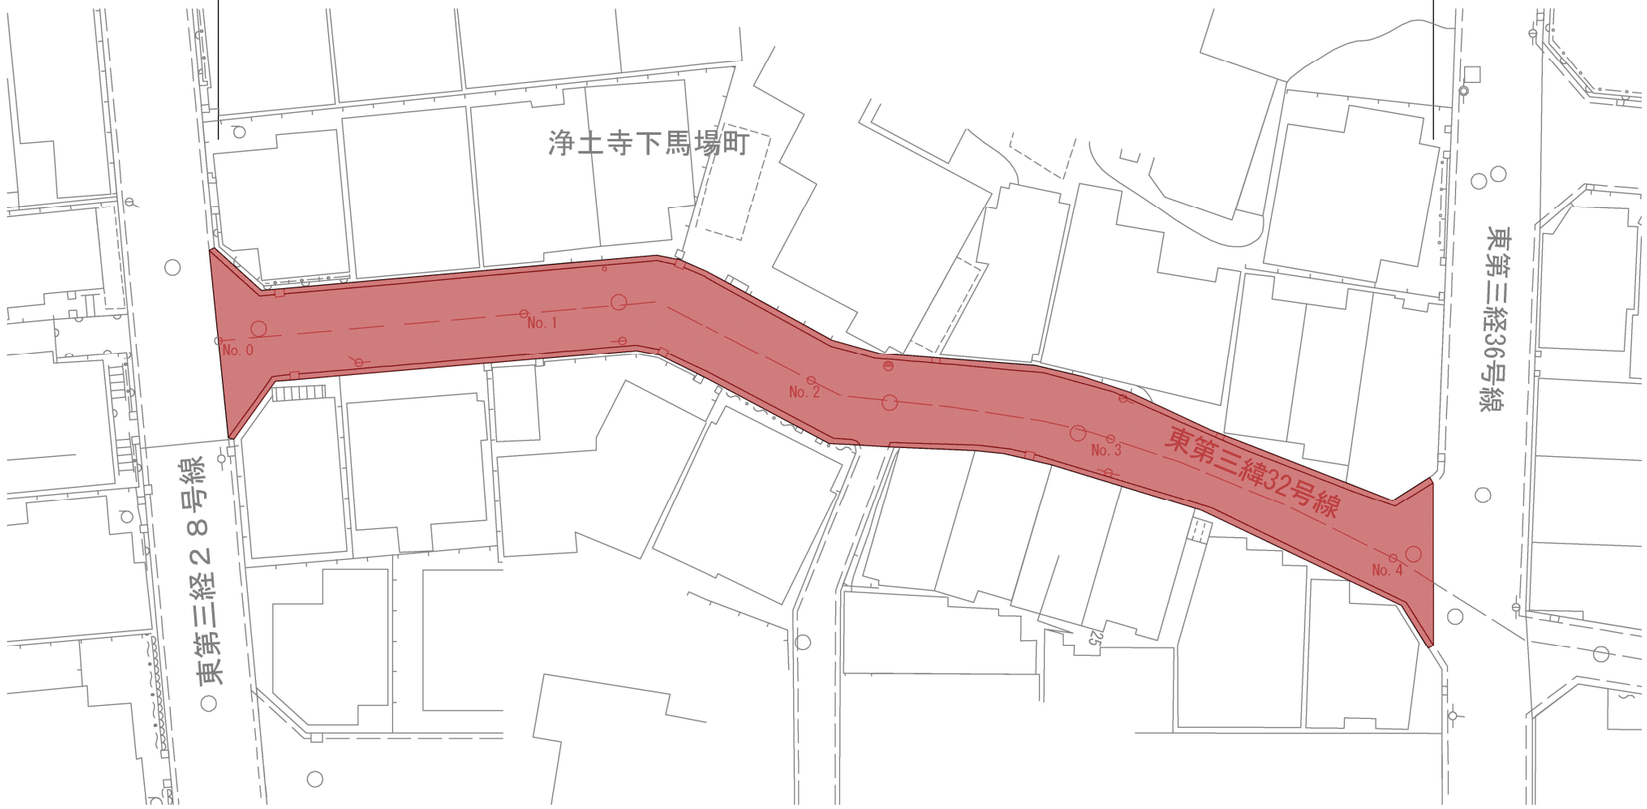

標準横断面図(4) S=1:25

No.2付近

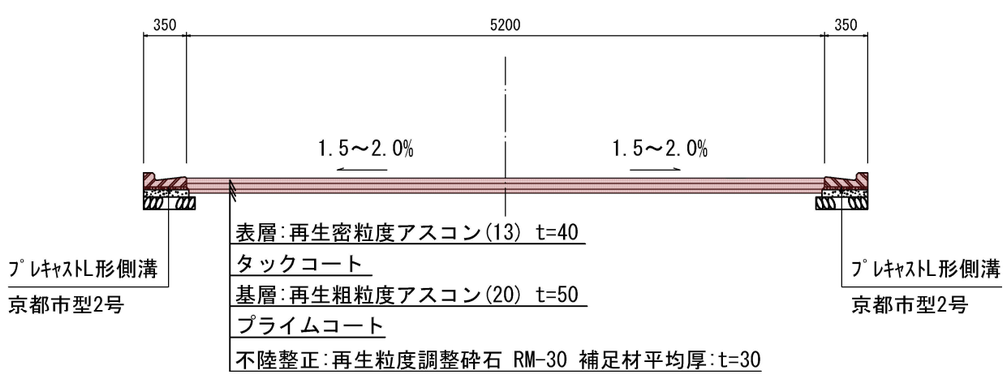

本工事施工箇所


工事名	舗装道補修（岩倉154号線他）工事		
工事場所	京都市左京区岩倉長谷町他　地内		
図面名	計画平面図(4)・標準横断面図(4)		
事業年度	令和８年度		
縮尺	図示	図面番号	４／５

京都市建設局土木管理部左京土木みどり事務所

構　造　図


道路打換え工　S=1/20

【１工区・２工区・３工区・４工区】

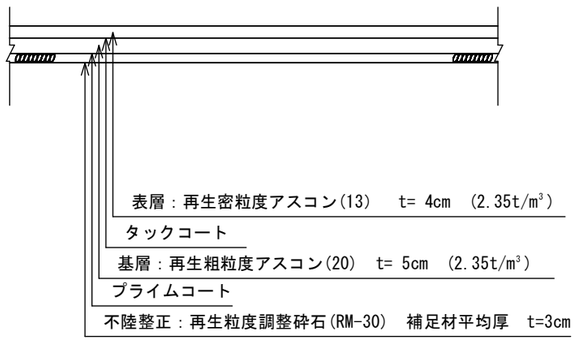


ﾌﾟﾚｷｬｽﾄL形側溝　S=1/10

L型街渠ブロック（一般部）（京都市型２号）

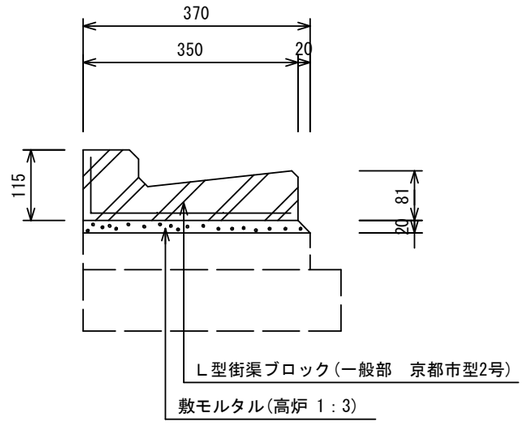


現場打水路　S=1/20

グレーチング蓋区間

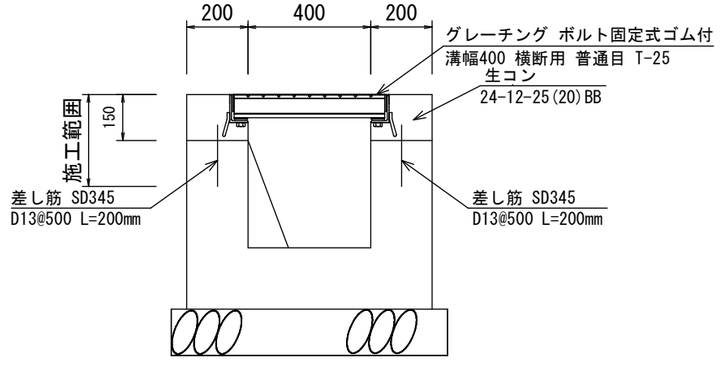


現場打側溝蓋区間

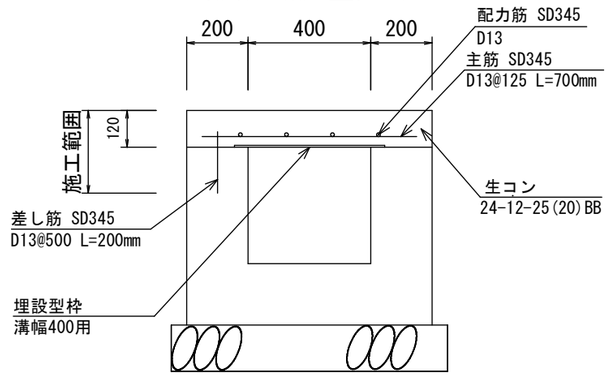


溶融式区画線（白）


外側線(実線)

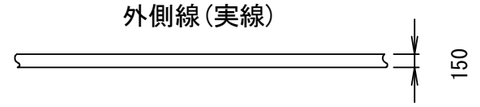

横断歩道(ゼブラ)

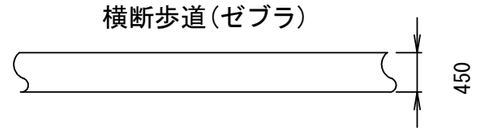


断面構成図

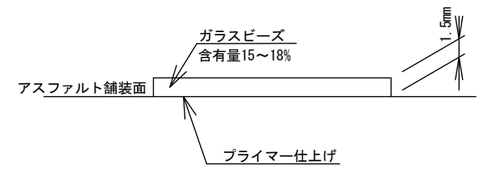

注:加熱溶融式の厚さはt=1.5mmとする。
　品質の規格は、JIS K 5665 3種1号（ｶﾞﾗｽﾋﾞｰｽﾞの含有量15～18%）とする。

ダイヤマーク

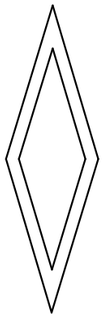

種　別	15cm換算延長(m/箇所)
ダイヤマーク	16.51

※文字記号の寸法形状については、現地計測のうえ同程度で復元すること

工事名	舗装道補修（岩倉154号線他）工事		
工事場所	京都市左京区岩倉長谷町他　地内		
図面名	構造図		
事業年度	令和８年度		
縮　尺	図　示	図面番号	５　／　５
京都市建設局土木管理部左京土木みどり事務所			