

現 況 平 面 図　S=1:200

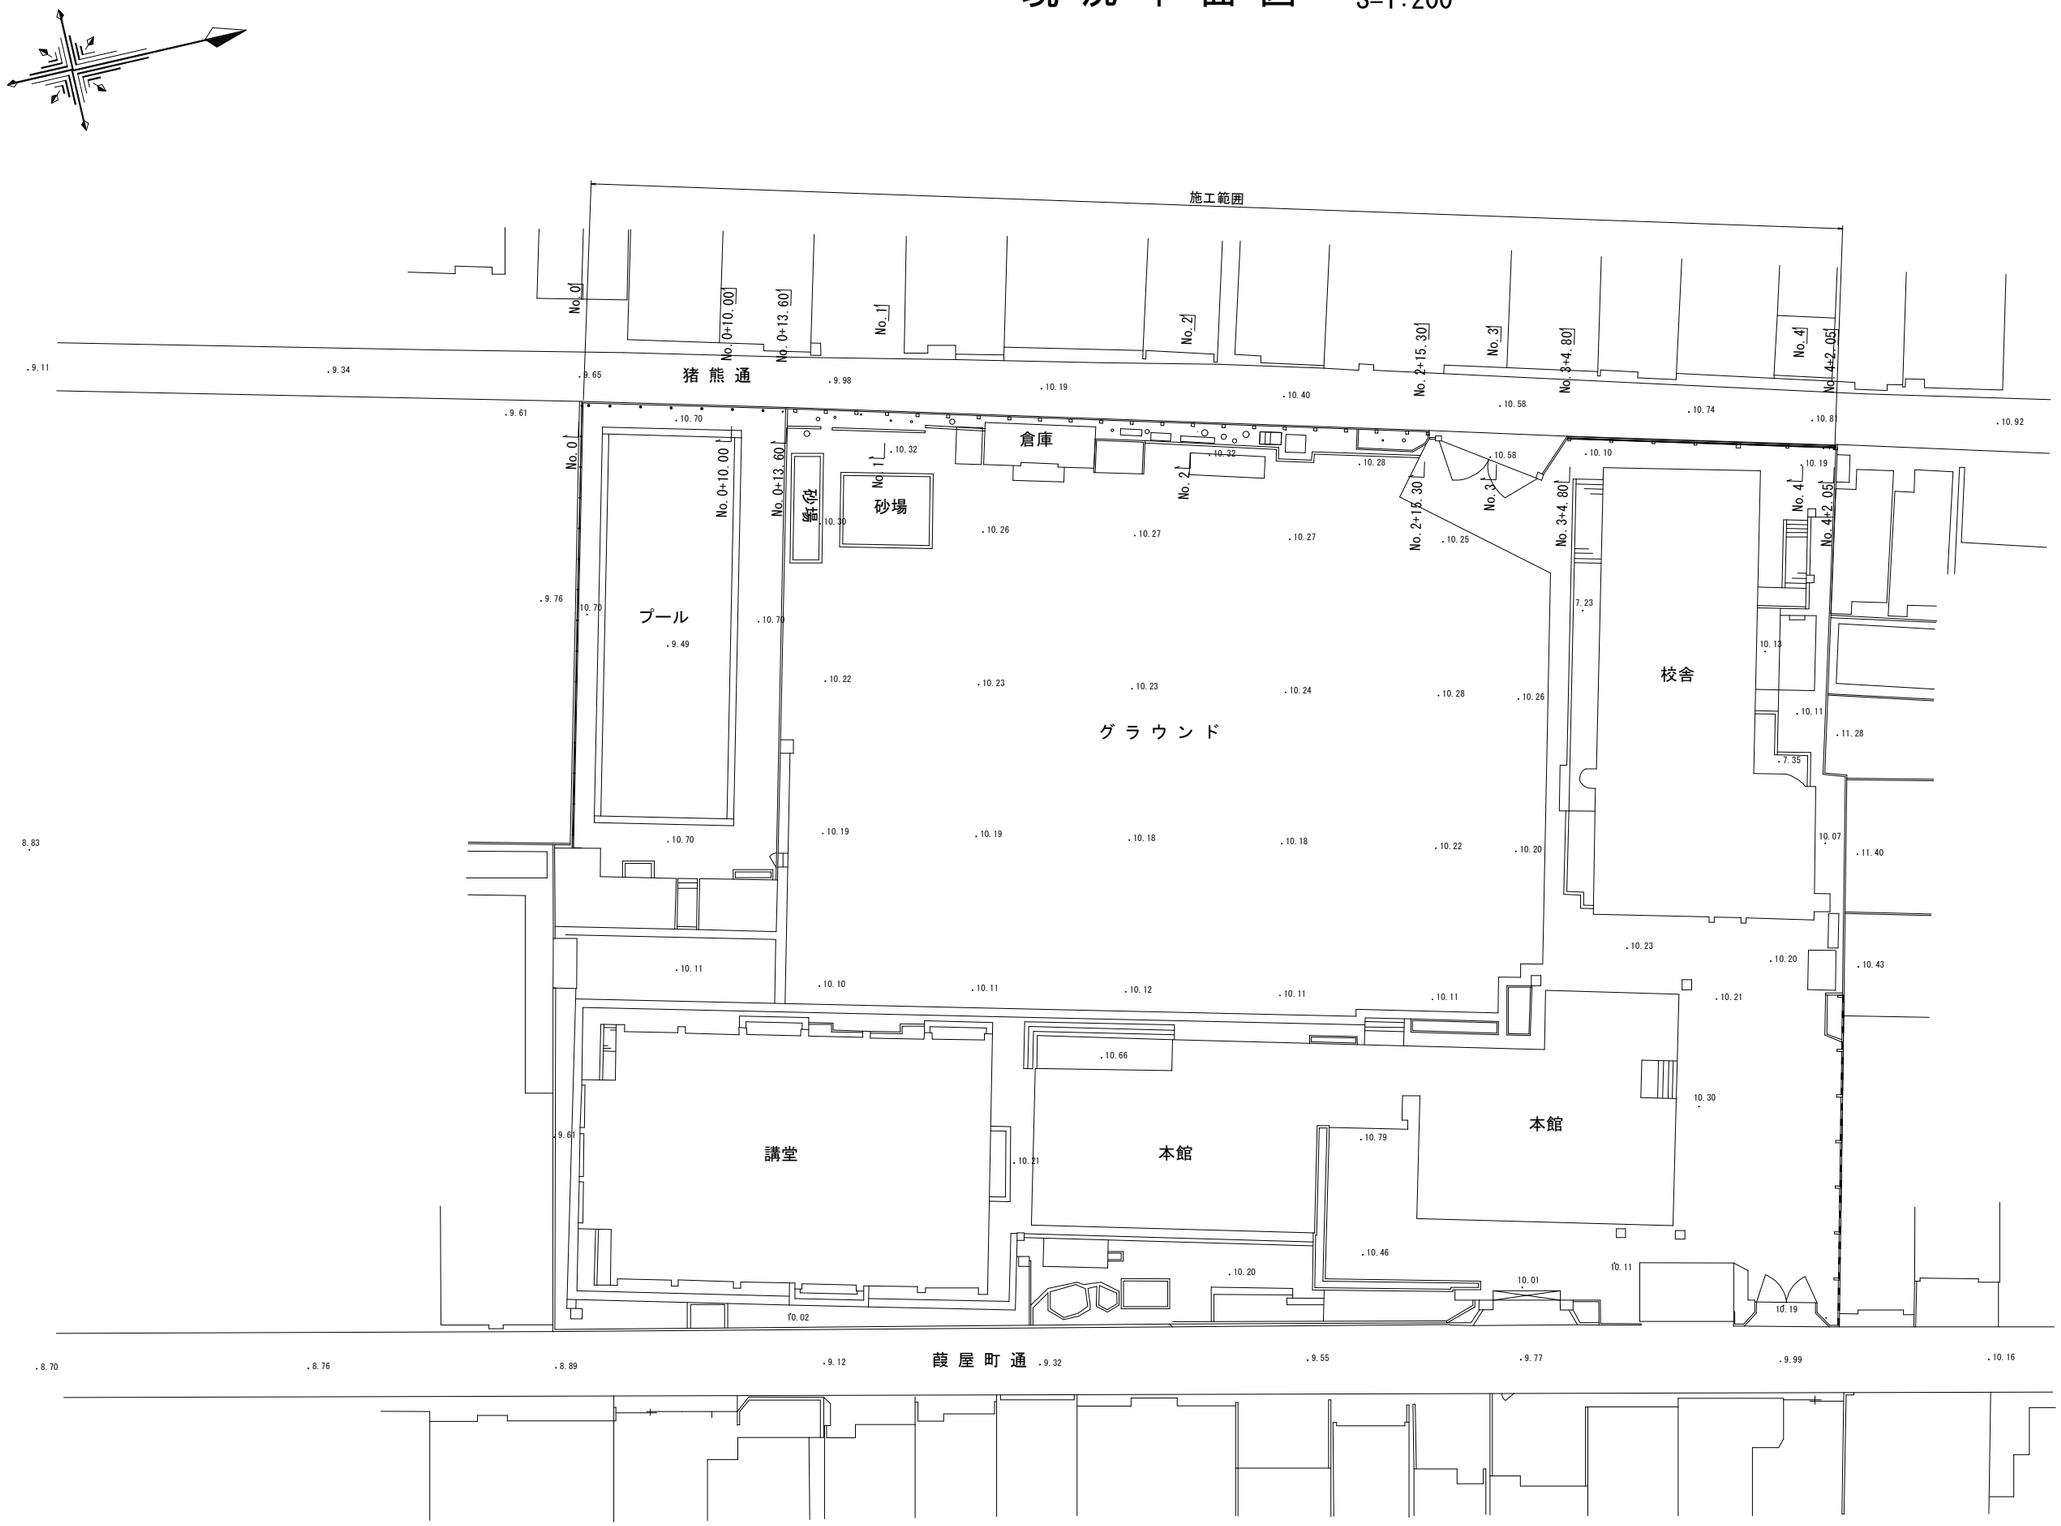

工事名	元京都市立聚楽小学校　塀改修工事		
工事場所	京都市上京区葭屋町通中立売下る北俵町317		
図面名	現況平面図		
事業年度	令和 8 年度		
縮尺	1:200	図面番号	1 / 13
京都市教育委員会事務局教育環境整備室			

計 画 平 面 図　S=1:200

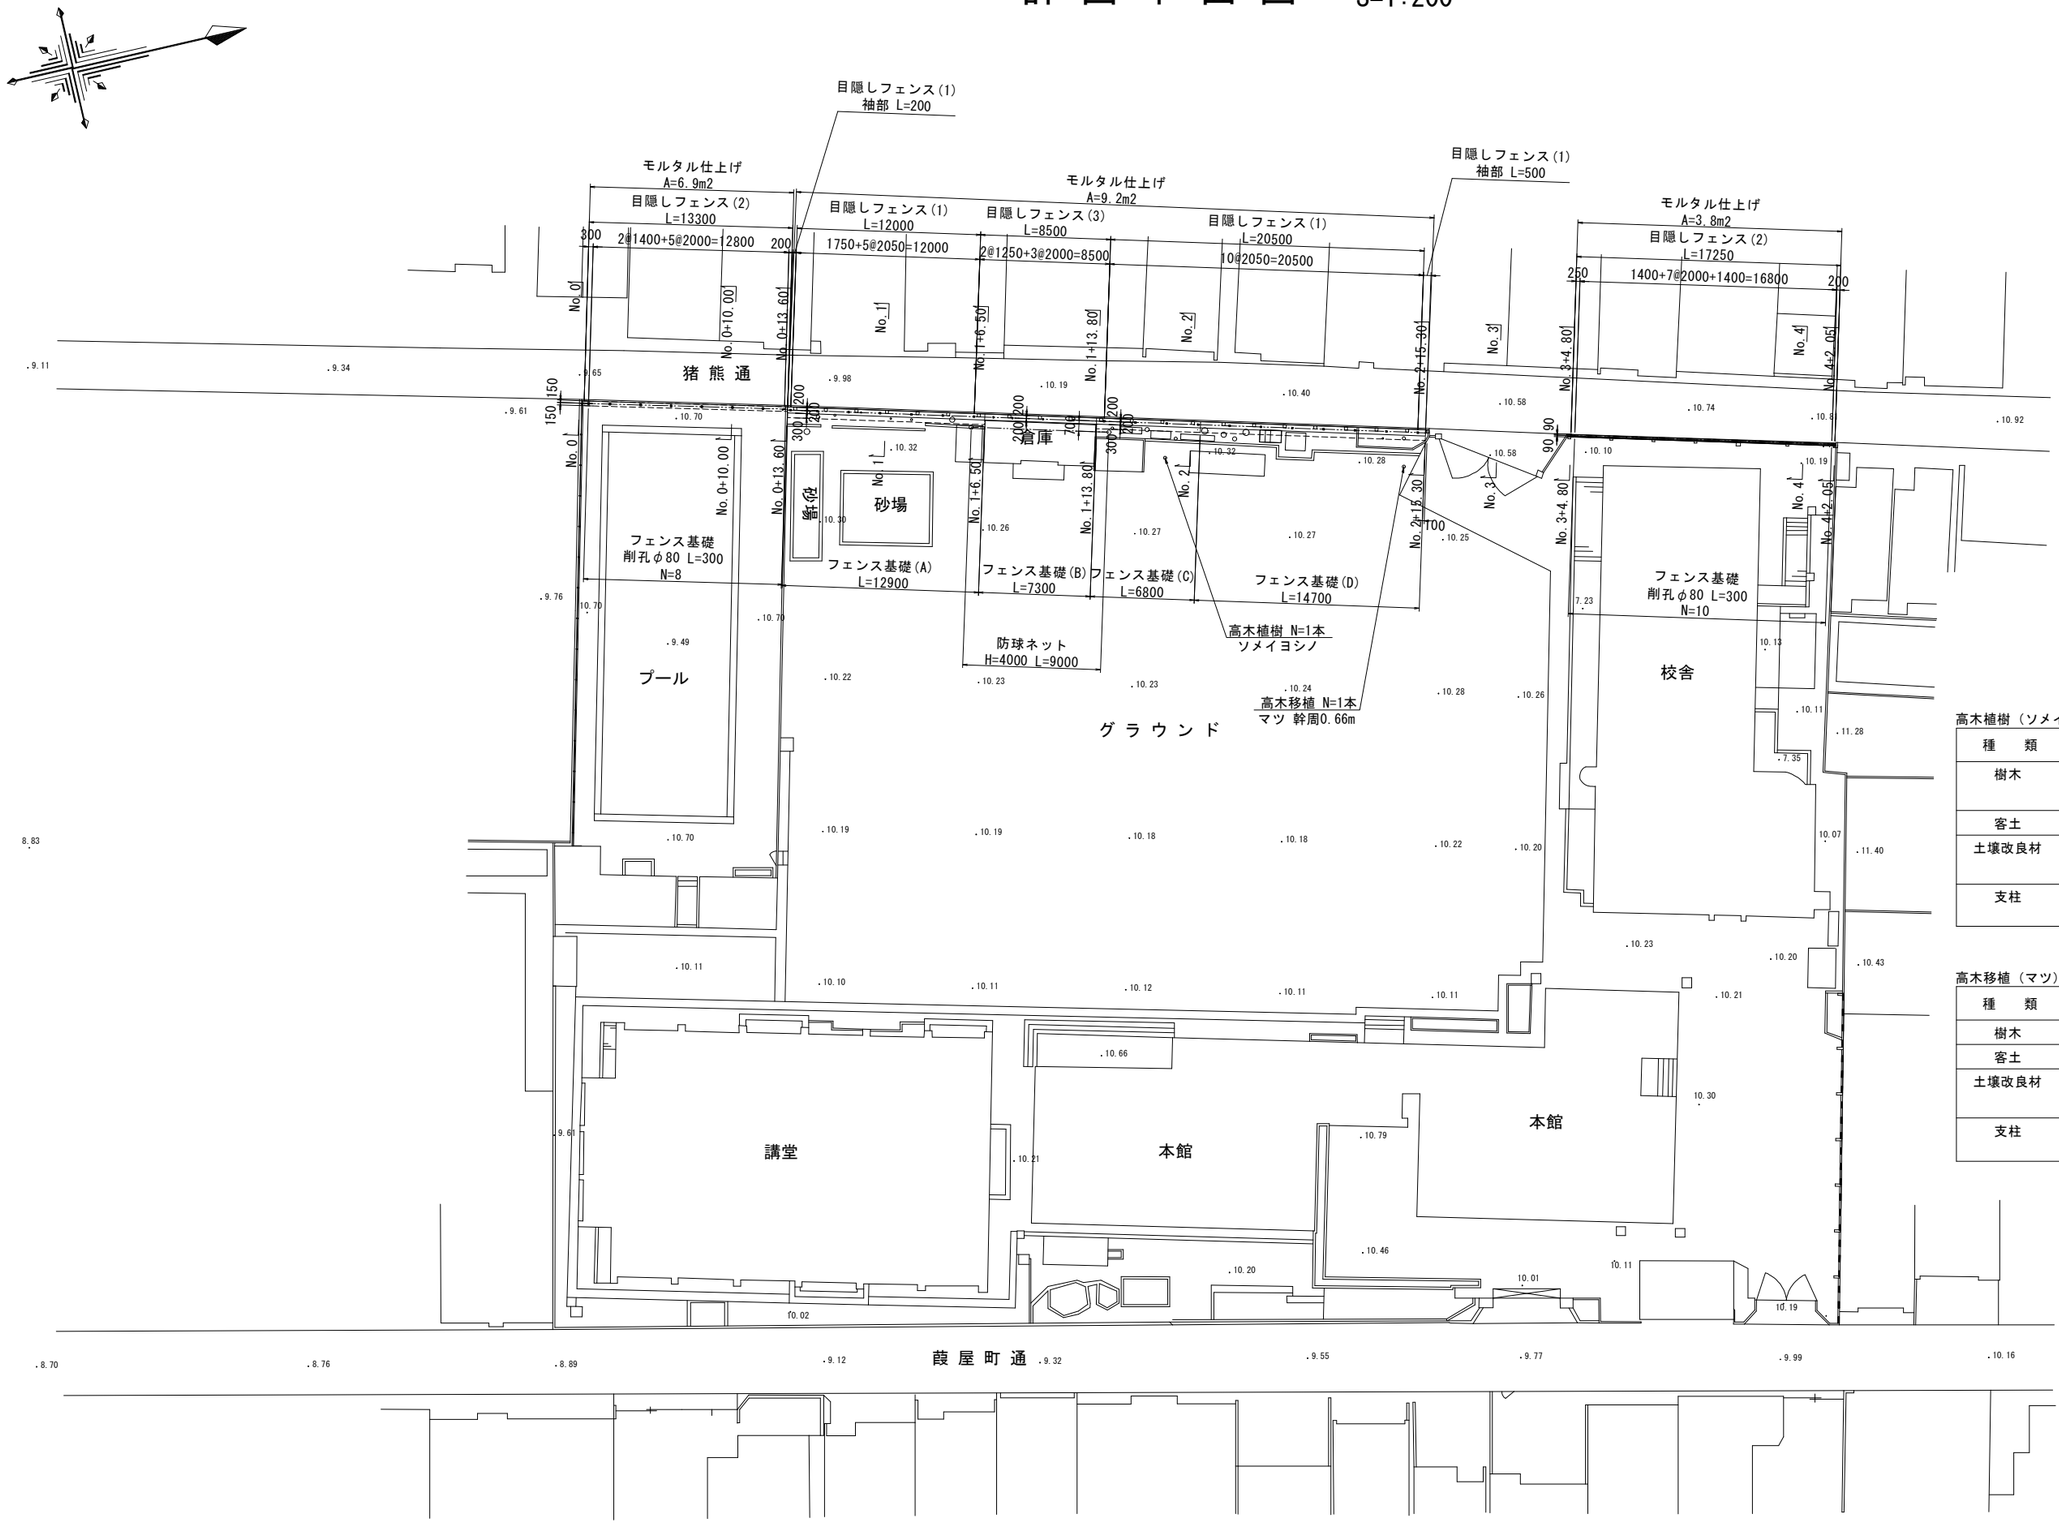

高木植樹（ソメイヨシノ）単位数量　　1本当り

種　類	品　目	単位	数量
樹木	ソメイヨシノ H3.0m C0.12m W1.0m	本	1
客土	真砂土	m3	0.112
土壌改良材	ピートモス	kg	2.5
	バーク堆肥	kg	4.9
支柱	二脚鳥居支柱(添木なし) (みやこ杣木)	本	1

高木移植（マツ）単位数量　　1本当り


種　類	品　目	単位	数量
樹木	マツ(移植)	本	1
客土	真砂土	m3	2.38
土壌改良材	ピートモス	kg	14.1
	バーク堆肥	kg	27.1
支柱	二脚鳥居組合せ支柱 (みやこ杣木)	本	1

※移植・植樹場所については現地確認のうえ、監督員と協議すること。


工事名	元京都市立聚楽小学校 塀改修工事		
工事場所	京都市上京区葭屋町通中立売下る北俵町317		
図面名	計画平面図		
事業年度	令和 8 年度		
縮尺	1:200	図面番号	2 / 13
京都市教育委員会事務局教育環境整備室			

計 画 横 断 図　S=1:30


NO.0+13.60～NO.1+6.50
プール・グラウンド境界

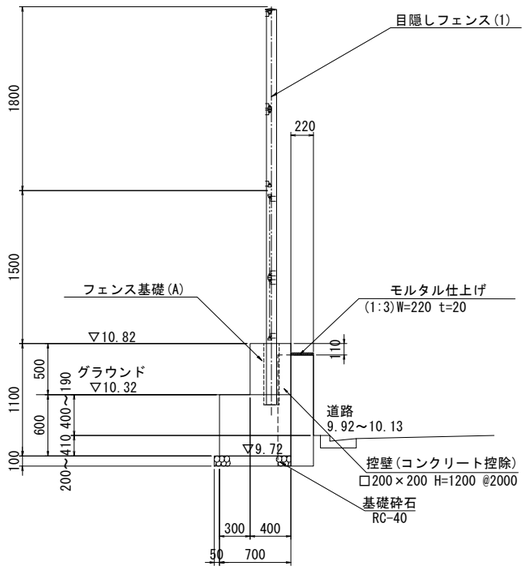


NO.1+13.8～NO.2
倉庫裏(道路が低い場合)

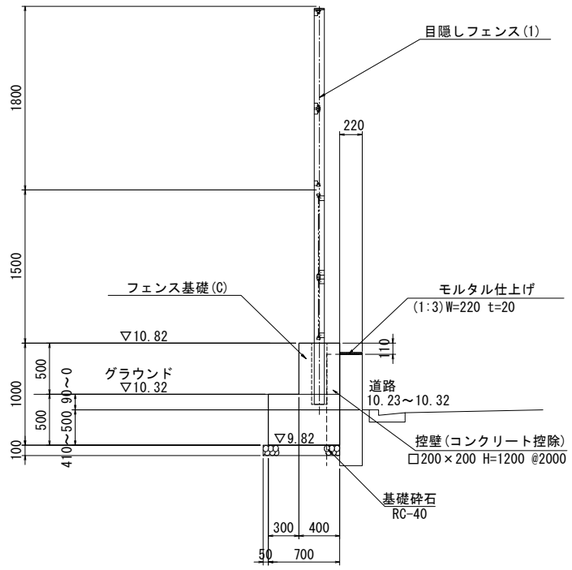


NO.3+4.8～NO.4+2.05

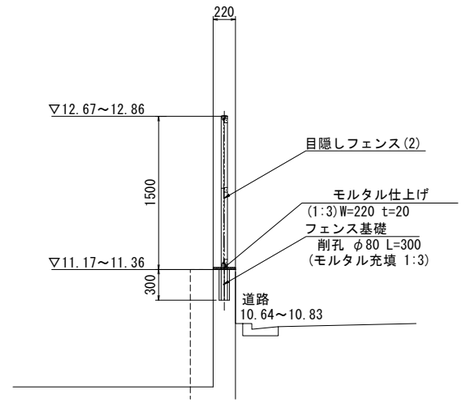


NO.0+0.30～NO.0+13.60
プール沿い

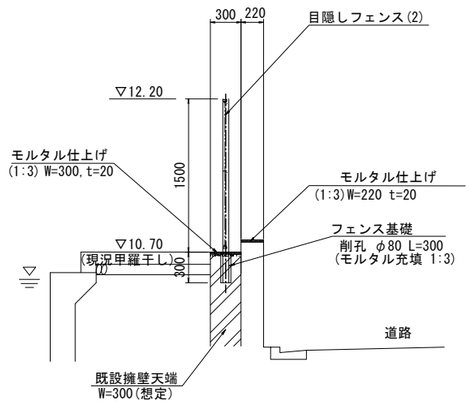

NO.1+6.50
倉庫裏

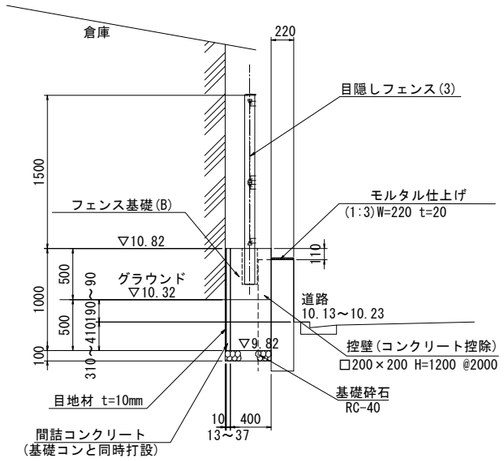


NO.2～NO.2+15.3
校門(道路が高い場合)

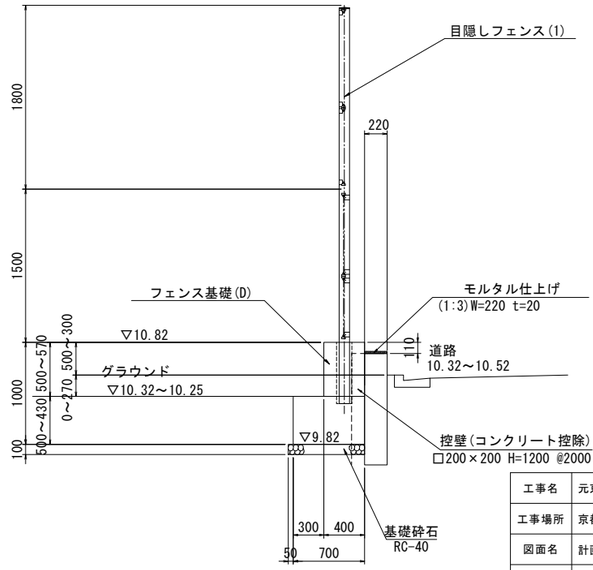

※既設腰壁削孔は存置部分を
損傷のないように注意深く施工すること。

工事名	元京都市立聚楽小学校 塀改修工事		
工事場所	京都市上京区藪屋町通中立売下る北俵町317		
図面名	計画横断図		
事業年度	令和 8 年度		
縮尺	1:30	図面番号	3 / 13
京都市教育委員会事務局教育環境整備室			

計 画 立 面 図　S=1:150

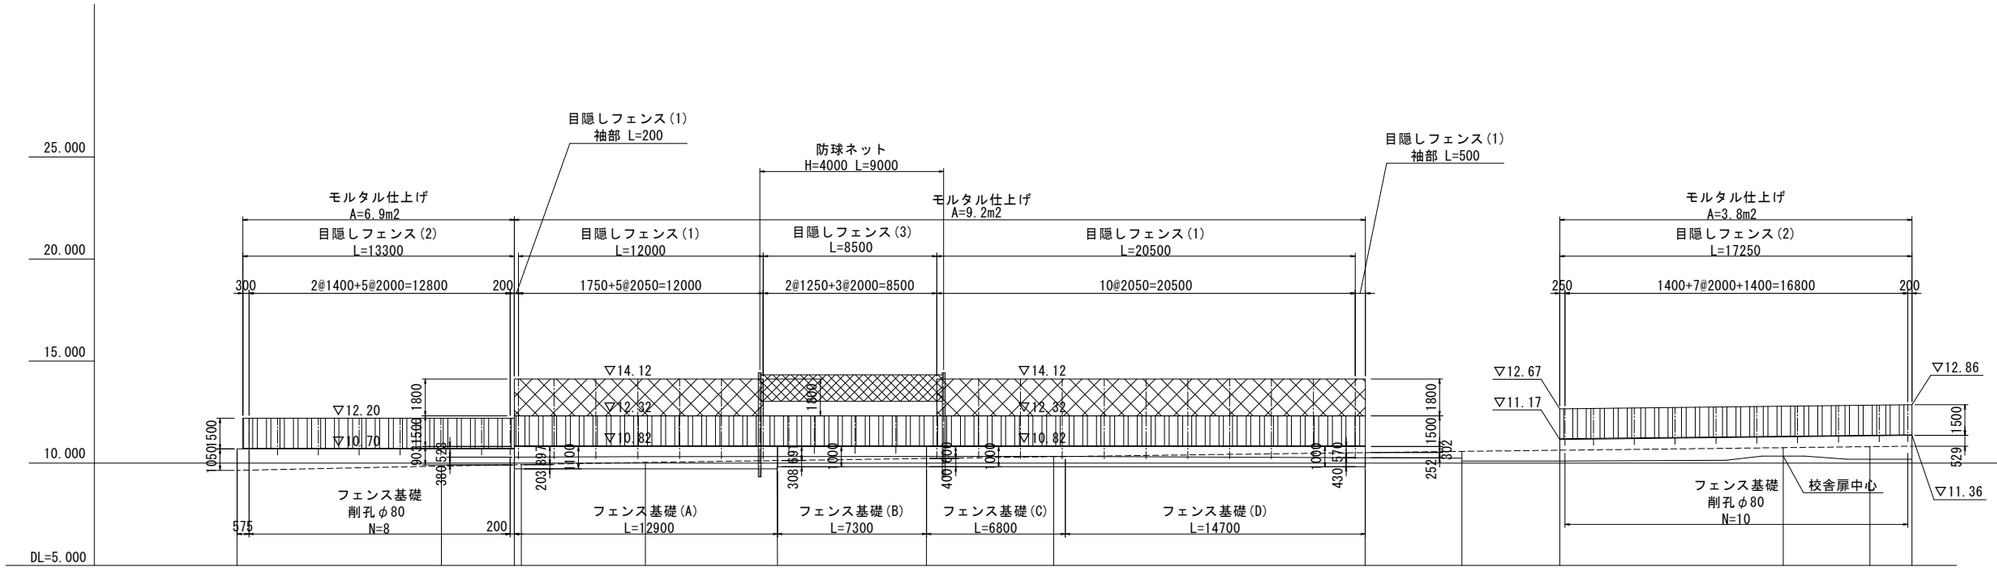


測点	単距離	追加距離	現況高 運動場	現況高 花壇	現況高 道路	高低差 運動場-道路	フェンス高 目隠し	フェンス高 メッシュ
No.0	0.000	0.000	10.70 (プール)		9.65	1.05	1.50	–
No.0 +10.00	10.000	10.000	10.70 (プール)		9.86	0.84	1.50	–
No.0 +13.60	3.600	13.600	10.70 (プール) / 10.30 (砂場)		9.92	0.78 / 0.38	1.50	1.80
No.1	6.400	20.000	10.32		10.04	0.28	1.50	1.80
No.1 +6.50	6.500	26.500	10.32		10.13	0.19	1.50	–
No.1 +13.80	7.300	33.800	10.32		10.23	0.10	1.50	1.80
No.2	6.200	40.000	10.32		10.32	0.10	1.50	1.80
No.2 +15.30	15.300	55.300	10.25		10.52	-0.27	1.50	1.80
No.3	4.700	60.000	10.25		10.58	-0.33	–	–
No.3 +4.80	4.800	64.800	10.10		10.64	-0.54	1.50	–
No.3 +15.75	10.950	75.750	10.35		10.76	-0.41	1.50	–
No.4	4.250	80.000	10.19		10.81	-0.62	1.50	–
No.4 +2.05	2.050	82.050	10.19		10.83	-0.64	1.50	–

工事名	元京都市立聚楽小学校 塀改修工事
工事場所	京都市上京区藪屋町通中立売下る北俵町317
図面名	計画立面図
事業年度	令和 8 年度
縮尺	1:150
図面番号	4 / 13
京都市教育委員会事務局教育環境整備室	


フェンス構造図

目隠しフェンス(1) S=1:30


標準部・袖部

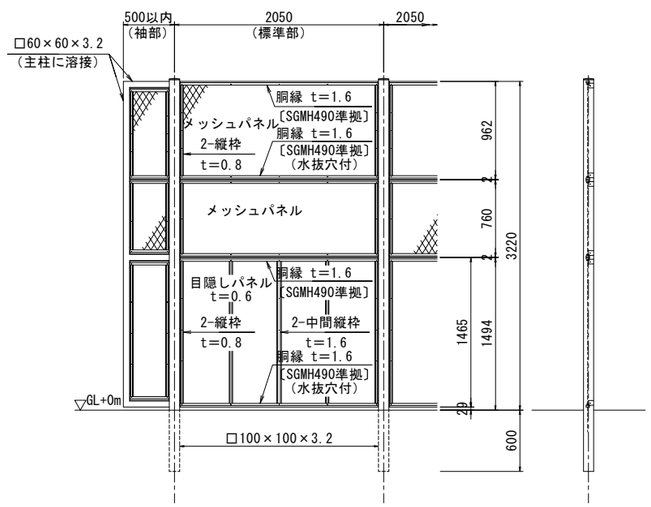


パネル取付図 S=1:3

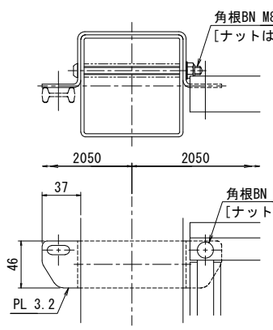


メッシュパネル S=1:2

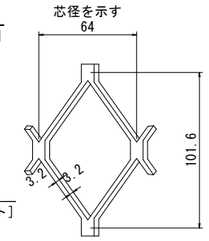

胴縁断面図 S=1:1

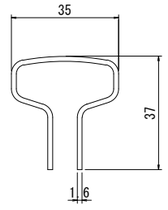

目隠しパネル S=1:2

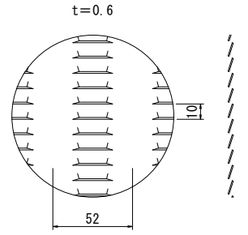


※目隠しフェンス(1)は朝日フェンスAM-1500-M・EN-A1800の組合せ同等品以上とする。


設計条件
設計荷重・・・建築基準法・同施行令（平成１２年６月）に基づく
風圧力に依る。
基準風速・・・３２m/ｓｅｃ
地表面粗度区分・・・ Ⅲ
基礎条件・・・長期許容地耐力 １００ｋＮ／㎡

備考
1．外装は亜鉛・アルミ・マグネシウム合金めっきの上高耐候性樹脂粉体塗装とする。但し、袖付柱は溶融亜鉛めっきの上高耐候性樹脂粉体塗装、メッシュパネルは亜鉛めっきの上高耐候性樹脂粉体塗装、ボルト・ナットは溶融亜鉛めっきの上防錆着色処理とする。
2．目隠しパネルの目の向きは打合せに依り決定とする。


目隠しフェンス(2) S=1:20

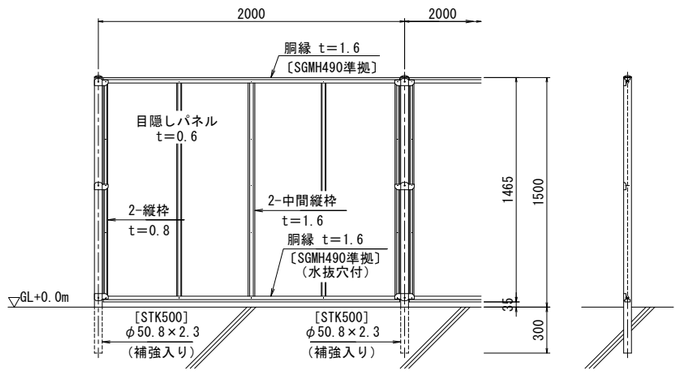


パネル取付図 S=1:3

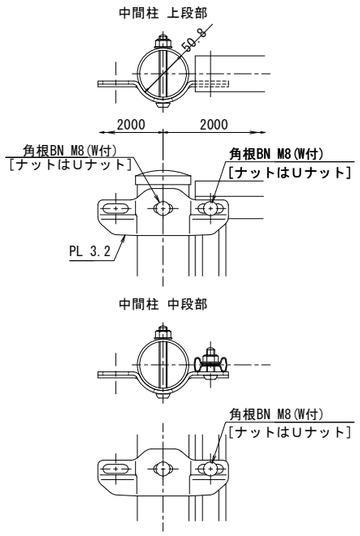

胴縁断面図 S=1:1

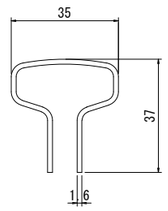


目隠しパネル S=1:2

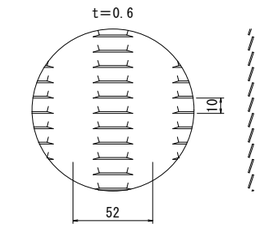


※目隠しフェンス(2)は朝日フェンスXW-1500-M同等品以上とする。


目隠しフェンス(3) S=1:20

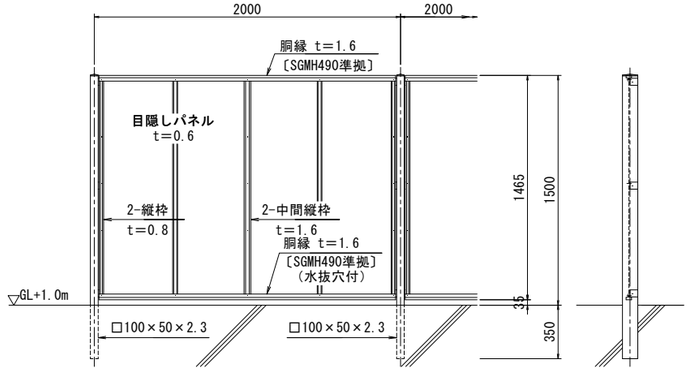


パネル取付図 S=1:3

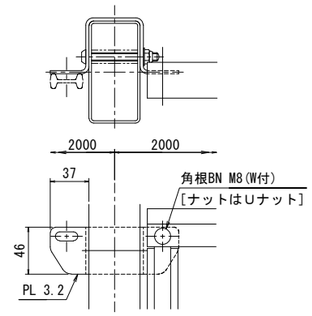

胴縁断面図 S=1:1

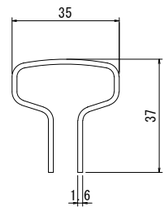

目隠しパネル S=1:2

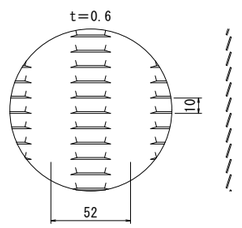


※目隠しフェンス(3)は朝日フェンスAM-1500-M同等品以上とする。

工事名	元京都市立聚楽小学校 塀改修工事		
工事場所	京都市上京区藪屋町通中立売下る北俵町317		
図面名	フェンス構造図		
事業年度	令和 8 年度		
縮尺	図示	図面番号	5 / 13
京都市教育委員会事務局教育環境整備室			

フェンス基礎構造図　S=1:30

フェンス基礎(A)

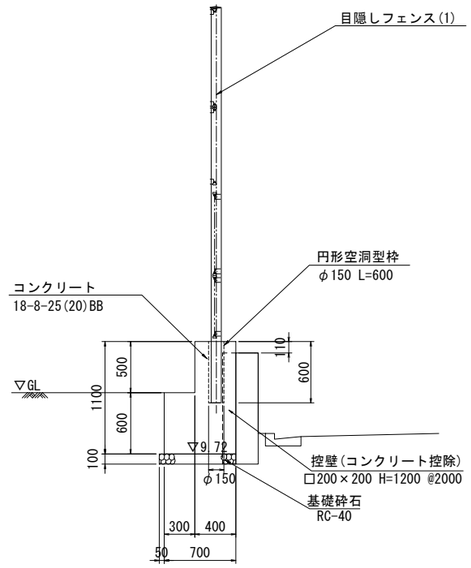


数量表

10m当り

細　目	規　格	種別	数量	備考
基礎砕石	RC-40	m2	7.50	
コンクリート	18-8-25(20)BB	m3	6.00	
型枠		m2	12.10	
目地材	瀝青繊維質板 t=10	m2	0.62	1箇所/10m
円形空洞型枠	φ150	m	3.00	

フェンス基礎(B)

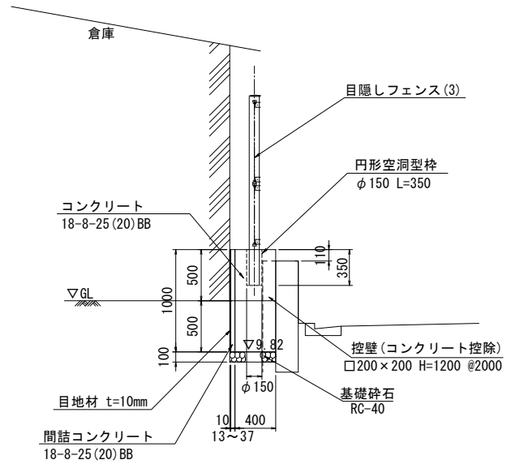


数量表

10m当り

細　目	規　格	種別	数量	備考
基礎砕石	RC-40	m2	4.35	
コンクリート	18-8-25(20)BB	m3	4.07	間詰ｺﾝｸﾘｰﾄ含む
型枠		m2	1.10	
目地材	瀝青繊維質板 t=10	m2	10.43	側面＋1箇所/10m
円形空洞型枠	φ150	m	1.75	

フェンス基礎(C)

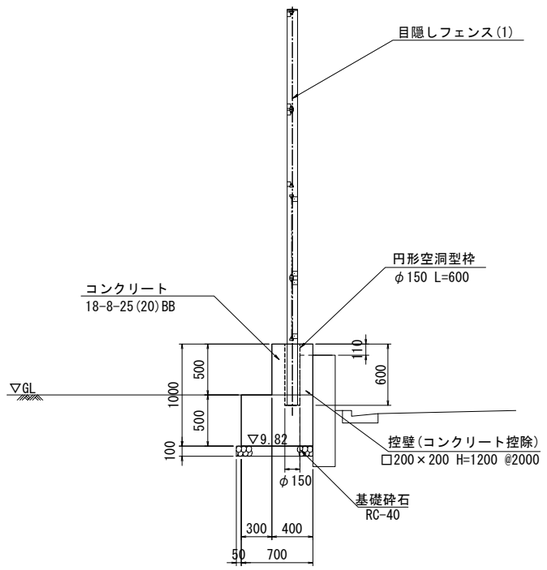


数量表

10m当り

細　目	規　格	種別	数量	備考
基礎砕石	RC-40	m2	7.50	
コンクリート	18-8-25(20)BB	m3	5.32	
型枠		m2	11.10	
目地材	瀝青繊維質板 t=10	m2	0.55	1箇所/10m
円形空洞型枠	φ150	m	3.00	

フェンス基礎(D)

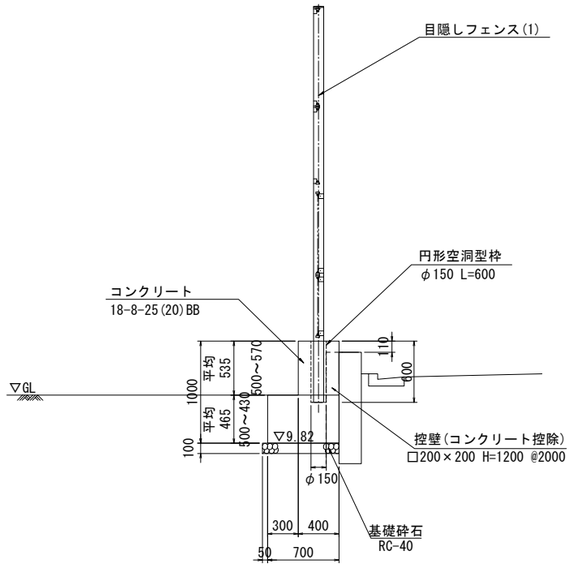

数量表


10m当り

細　目	規　格	種別	数量	備考
基礎砕石	RC-40	m2	7.50	
コンクリート	18-8-25(20)BB	m3	5.22	
型枠		m2	11.10	
目地材	瀝青繊維質板 t=10	m2	0.54	1箇所/10m
円形空洞型枠	φ150	m	3.00	


工事名	元京都市立聚楽小学校 塀改修工事		
工事場所	京都市上京区葭屋町通中立売下る北俵町317		
図面名	フェンス基礎構造図		
事業年度	令和 8 年度		
縮尺	1:30	図面番号	6 / 13
京都市教育委員会事務局教育環境整備室			

防 球 ネ ッ ト 構 造 図


計 画 立 面 図　S=1:50

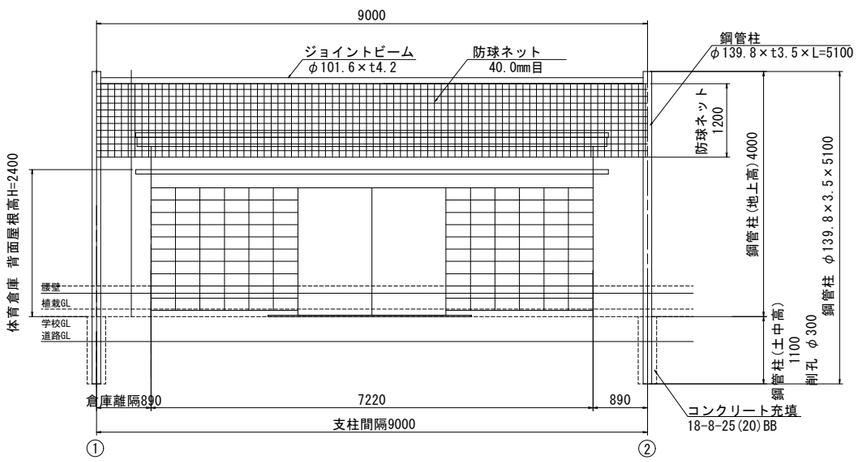


計 画 断 面 図　S=1:50

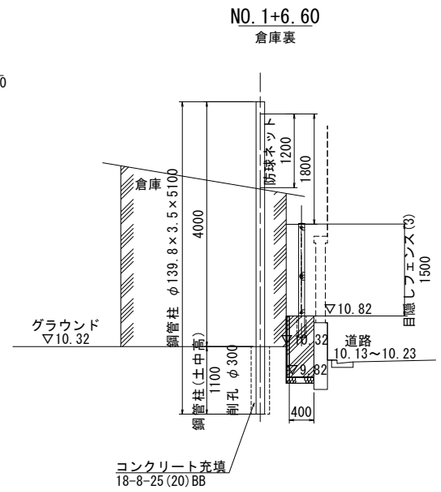


一 般 図　S=1:10
(参考図)

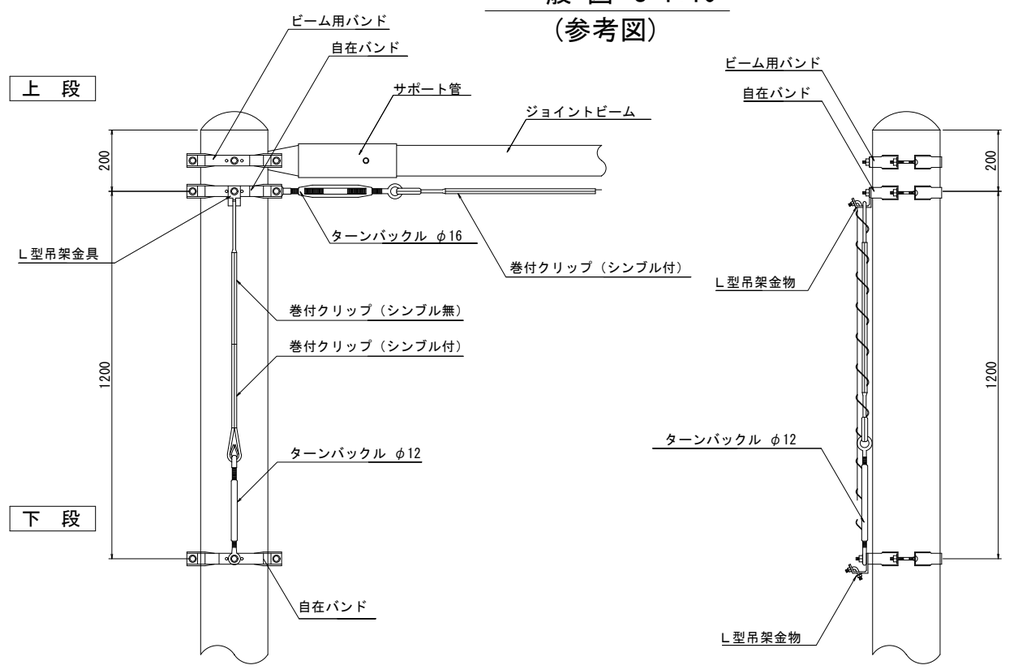


計 画 平 面 図　S=1:50

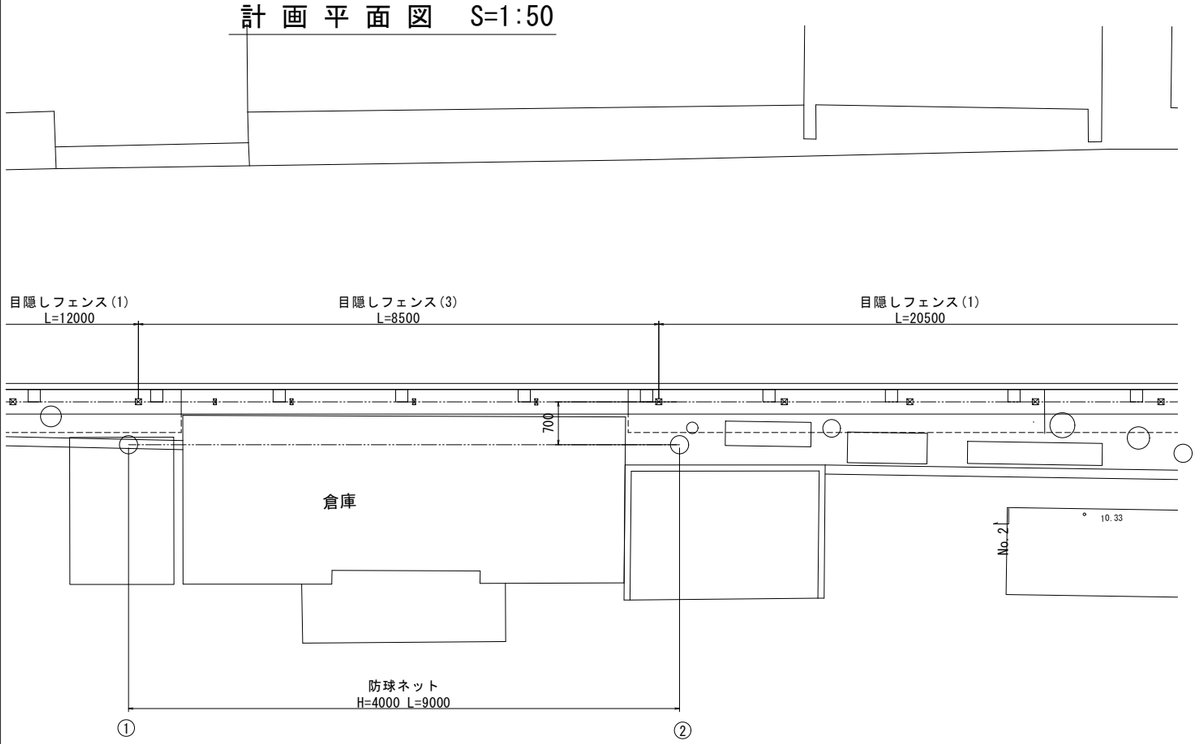

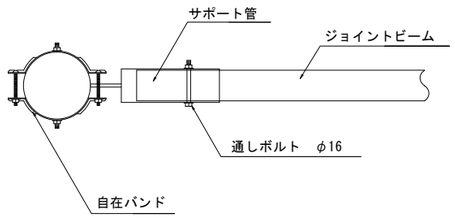

※ポリロープ（φ4mm 結束用）については、
メッセンジャーワイヤー（縦・横）の2.2倍の数量を計上すること。

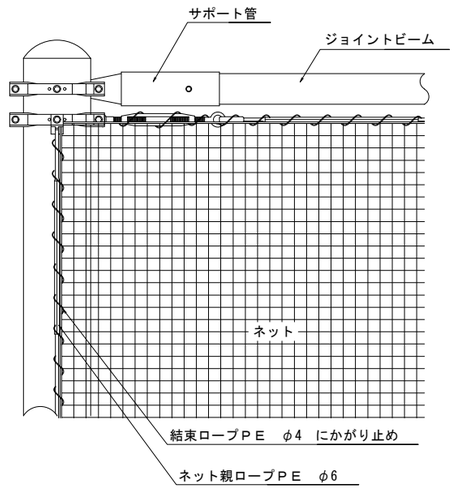


防球ネット部材一覧表

柱番号		数量	①	②
鋼管柱	STK400 φ139.8×3.5×5100	本	1	1
ジョイントビーム	9.0m φ101.6×4.2	本	1	
メッセンジャーワイヤー	38mm2　水平　タテ	m	20	
自在バンド	4BD-HD-12T	ケ	2	2
ビーム用バンド		ケ	1	1
L型金具	吊架	ケ	1	1
ターンバックル	φ12	本	1	1
	φ16	本	1	1
巻付グリップ	シンブル無	本	1	1
	シンブル付	本	3	3
ネット強力糸	40mm目　H=1.2m×W=9.0m	枚	1	
ポリロープ	φ4	m	44	

工事名	元京都市立聚楽小学校 塀改修工事		
工事場所	京都市上京区葭屋町通中立売下る北俵町317		
図面名	防球ネット構造図		
事業年度	令和 8 年度		
縮尺	図示	図面番号	7 / 13
京都市教育委員会事務局教育環境整備室			


撤 去 平 面 図　S=1:200

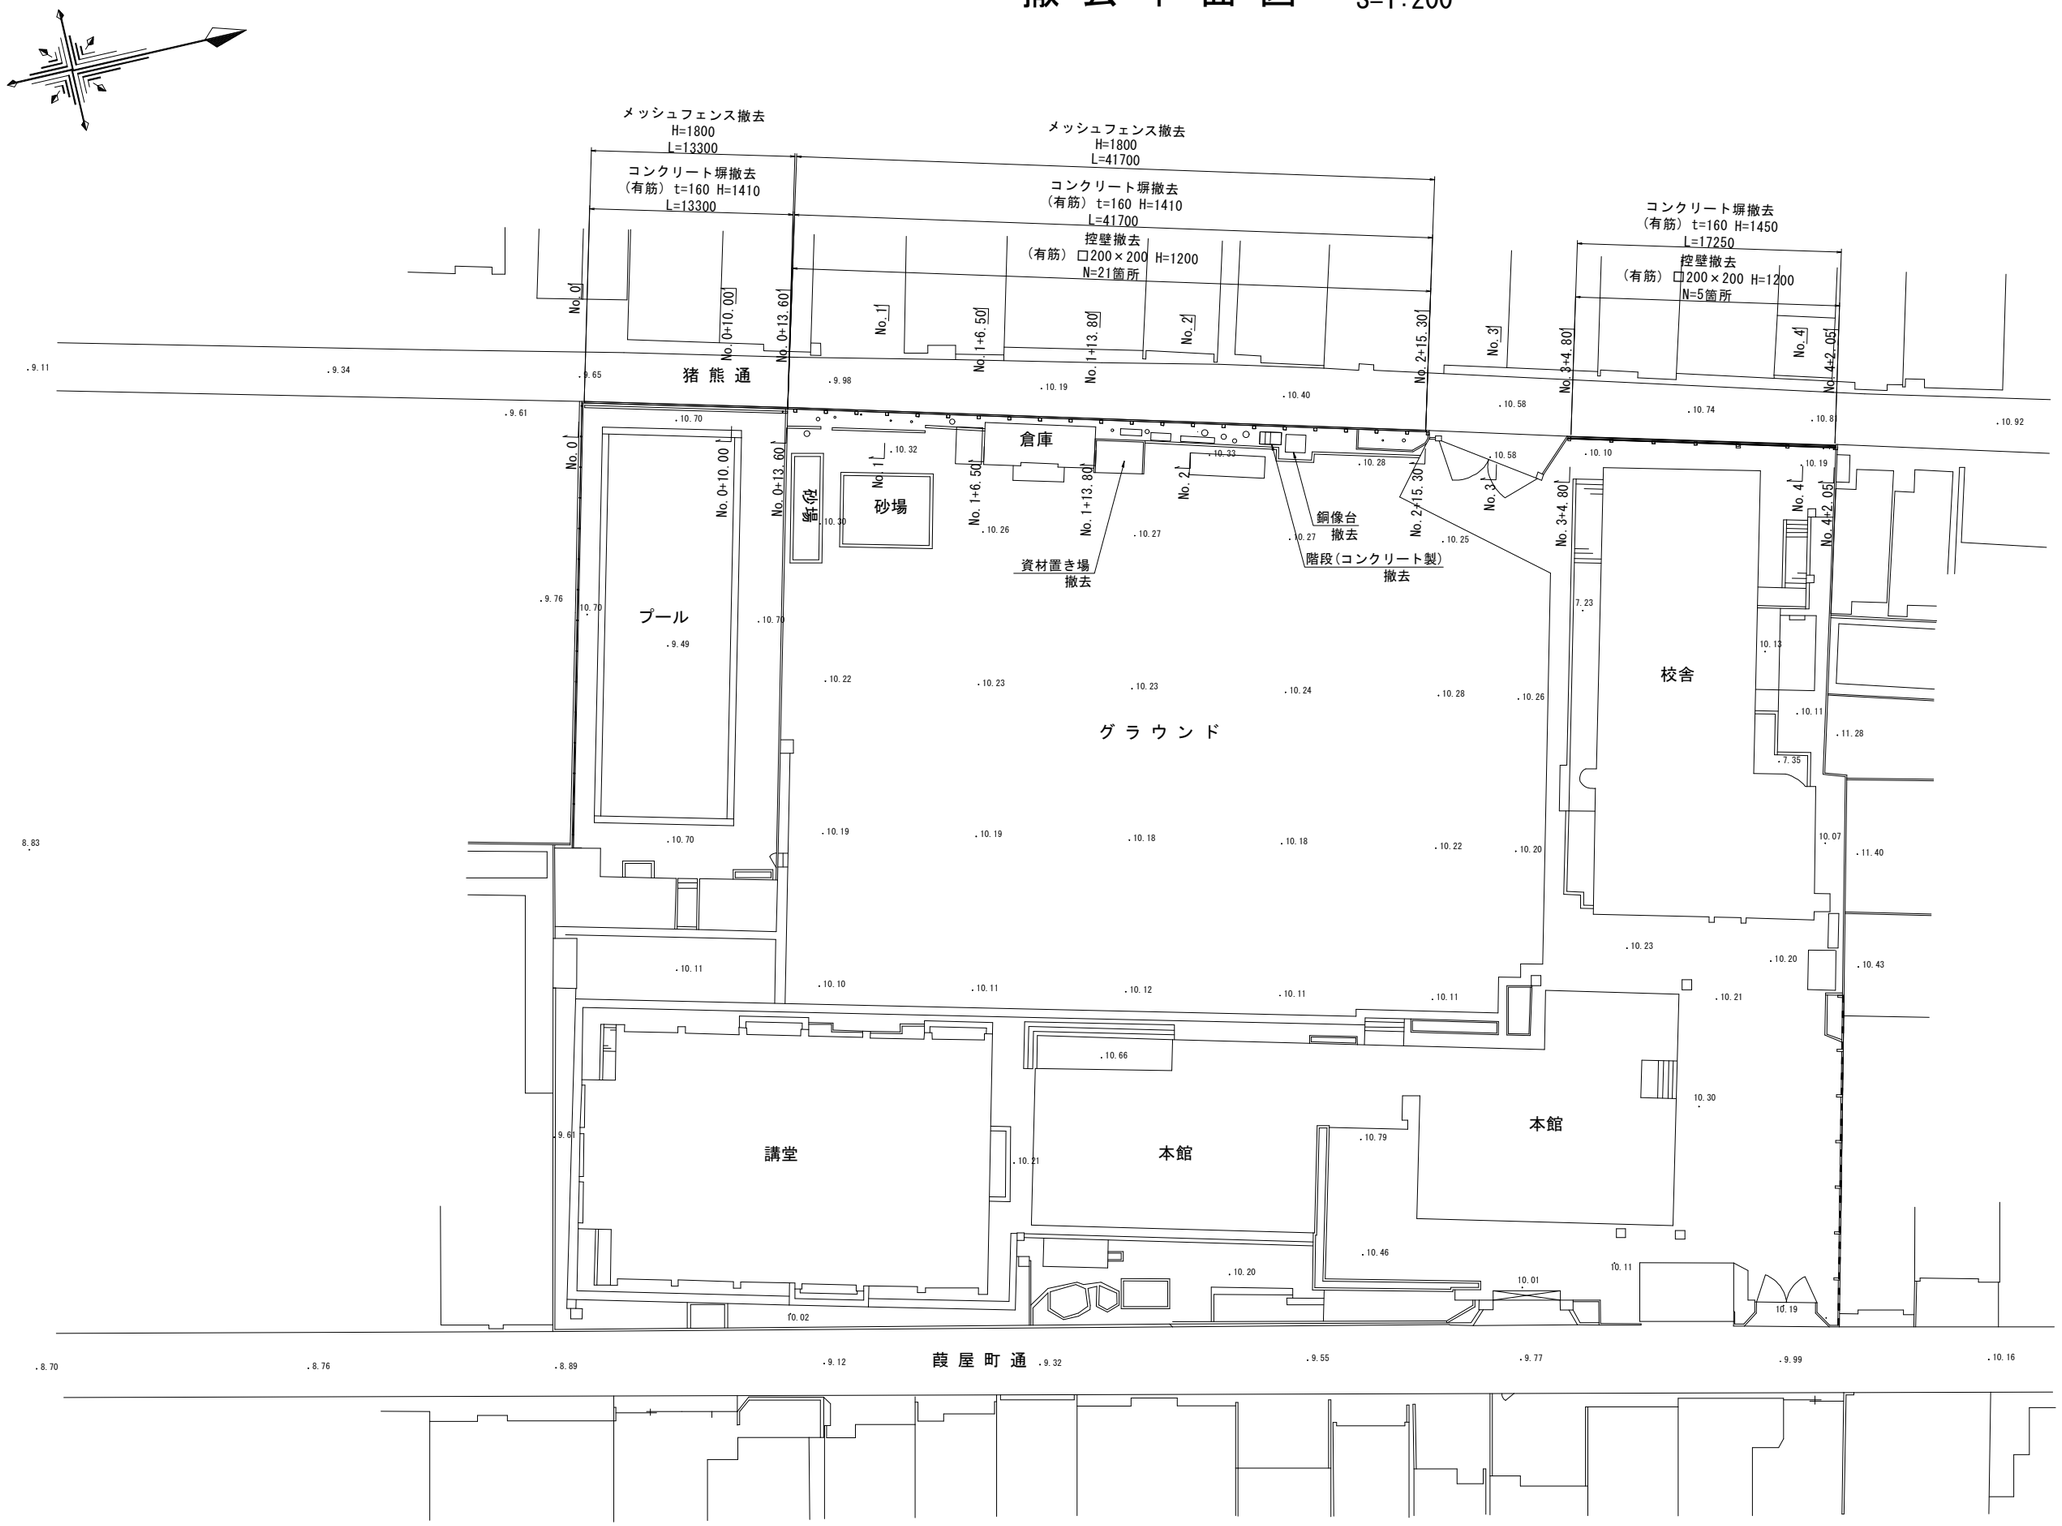


工事名	元京都市立聚楽小学校　塀改修工事		
工事場所	京都市上京区蛸薬師通中立売下る北俵町317		
図面名	撤去平面図		
事業年度	令和 8 年度		
縮尺	1:200	図面番号	8 / 13
京都市教育委員会事務局教育環境整備室			

撤 去 横 断 図　S=1:40


NO.0+13.60～NO.1+6.50
プール・グラウンド境界

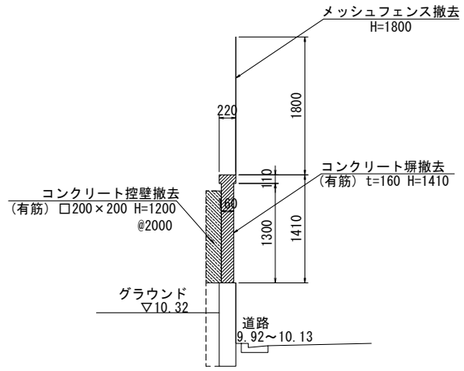


NO.1+13.8～NO.2
倉庫裏(道路が低い場合)

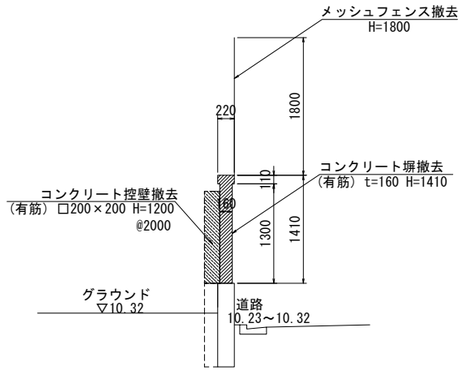


NO.3+4.8～NO.4+2.05

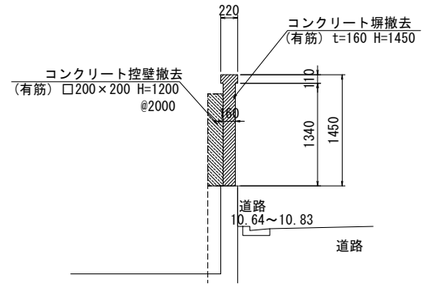


NO.0+0.30～NO.0+13.60
プール沿い

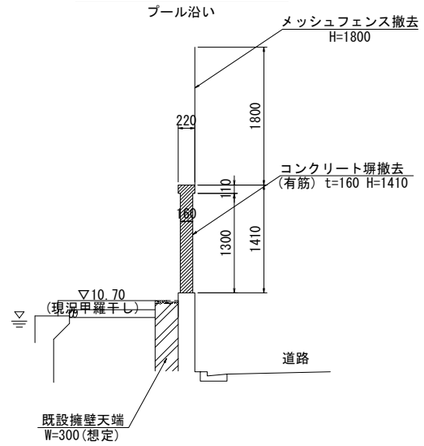

NO.1+6.50～NO.1+13.80
倉庫裏

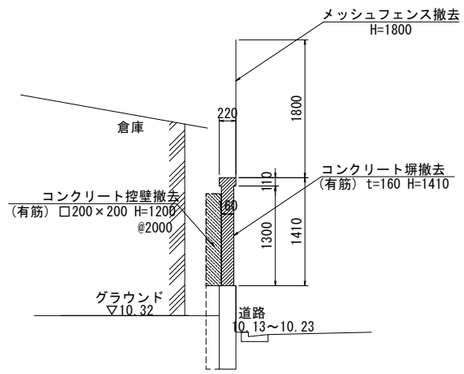


NO.2～NO.2+15.3
校門(道路が高い場合)

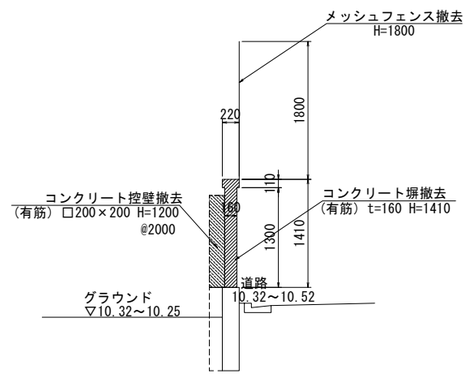

工事名	元京都市立聚楽小学校 塀改修工事		
工事場所	京都市上京区葭屋町通中立売下る北俵町317		
図面名	撤去横断図		
事業年度	令和 8 年度		
縮尺	1:40	図面番号	9 / 13
京都市教育委員会事務局教育環境整備室			

撤 去 立 面 図　S=1:150

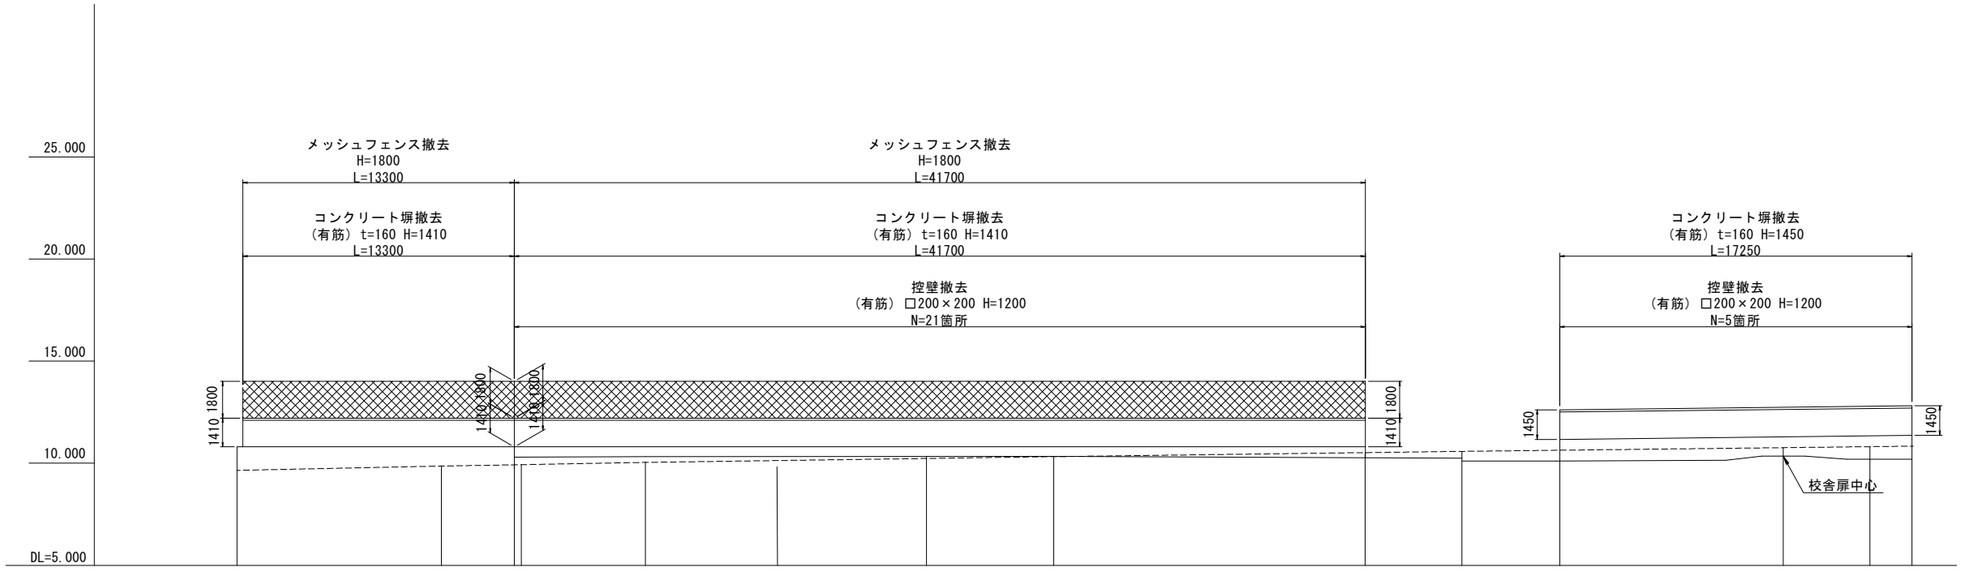


測点	単距離	追加距離	現況高 運動場	現況高 花壇	現況高 道路	高低差 運動場-道路	フェンス高 目隠し	フェンス高 メッシュ
No.0	0.000	0.000	10.70（プール）		9.65	1.05		
No.0 +10.00	10.000	10.000	10.70（プール）		9.86	0.84		
No.0 +13.60	3.600	13.600	10.70（プール） 10.30（砂場）		9.92	0.78 0.38		
No.1	6.400	20.000	10.32		10.04	0.28		
No.1 +6.50	6.500	26.500	10.32		10.13	0.19		
No.1 +13.80	7.300	33.800	10.32		10.23	0.10		
No.2	6.200	40.000	10.32		10.32	0.10		
No.2 +15.30	15.300	55.300	10.25		10.52	-0.27		
No.3	4.700	60.000	10.25		10.58	-0.33		
No.3 +4.80	4.800	64.800	10.10		10.64	-0.54		
No.3 +15.75	10.950	75.750	10.35		10.76	-0.41		
No.4	4.250	80.000	10.19		10.81	-0.62		
No.4 +2.05	2.050	82.050	10.19		10.83	-0.64		

工事名	元京都市立聚楽小学校 塀改修工事		
工事場所	京都市上京区薮屋町通中立売下る北俵町317		
図面名	撤去立面図		
事業年度	令和 8 年度		
縮尺	1:150	図面番号	10 / 13
京都市教育委員会事務局教育環境整備室			


撤 去 構 造 図

平 面 図　S=1:50

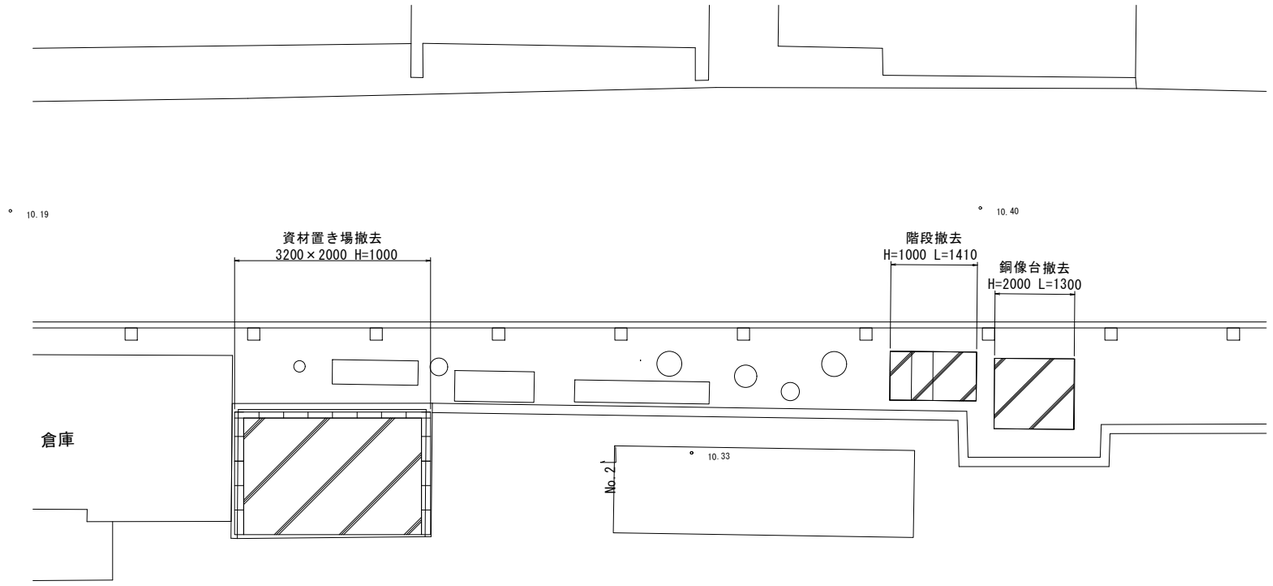


正 面 図　S=1:20


資材置き場撤去

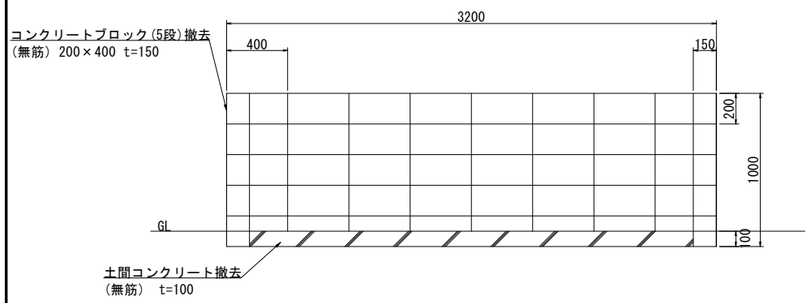

階段(コンクリート製)撤去

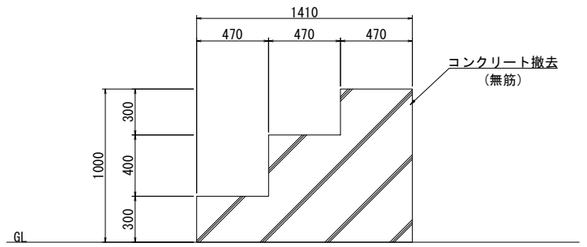


銅像台撤去

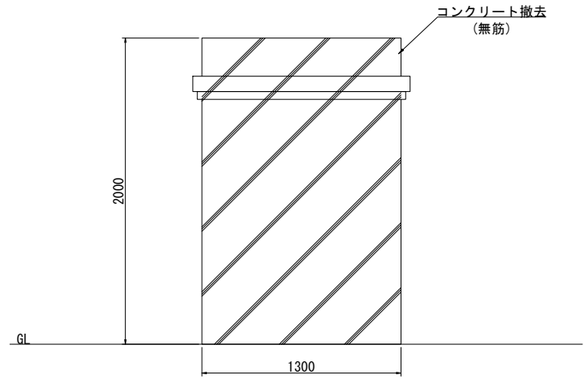


側 面 図　S=1:20


資材置き場撤去

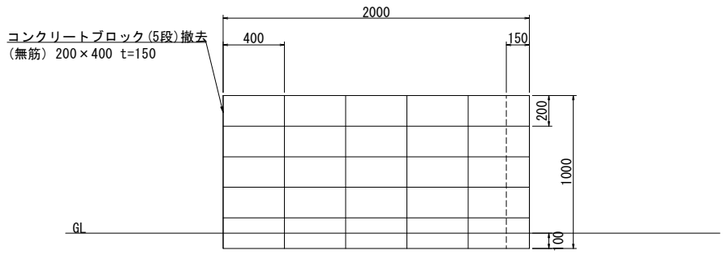

階段(コンクリート製)撤去

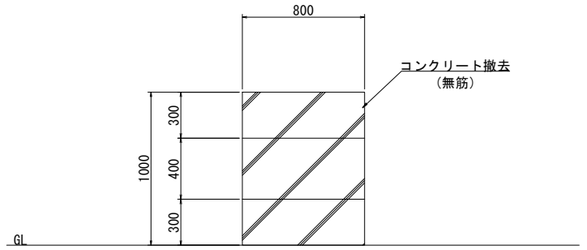


銅像台撤去

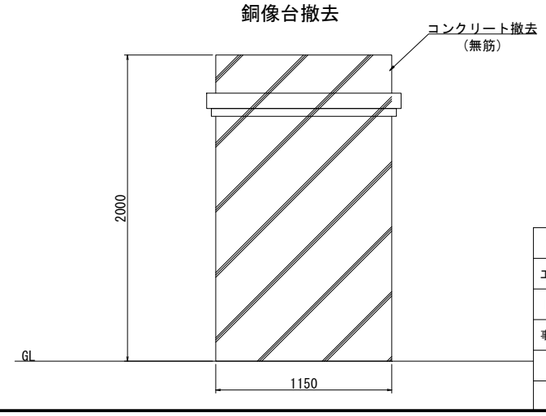

工事名	元京都市立粟楽小学校 塀改修工事		
工事場所	京都市上京区薮屋町通中立売下る北俵町317		
図面名	撤去構造図		
事業年度	令和 8 年度		
縮尺	図示	図面番号	11 / 13
京都市教育委員会事務局教育環境整備室			

支障物件平面図 S=1:200

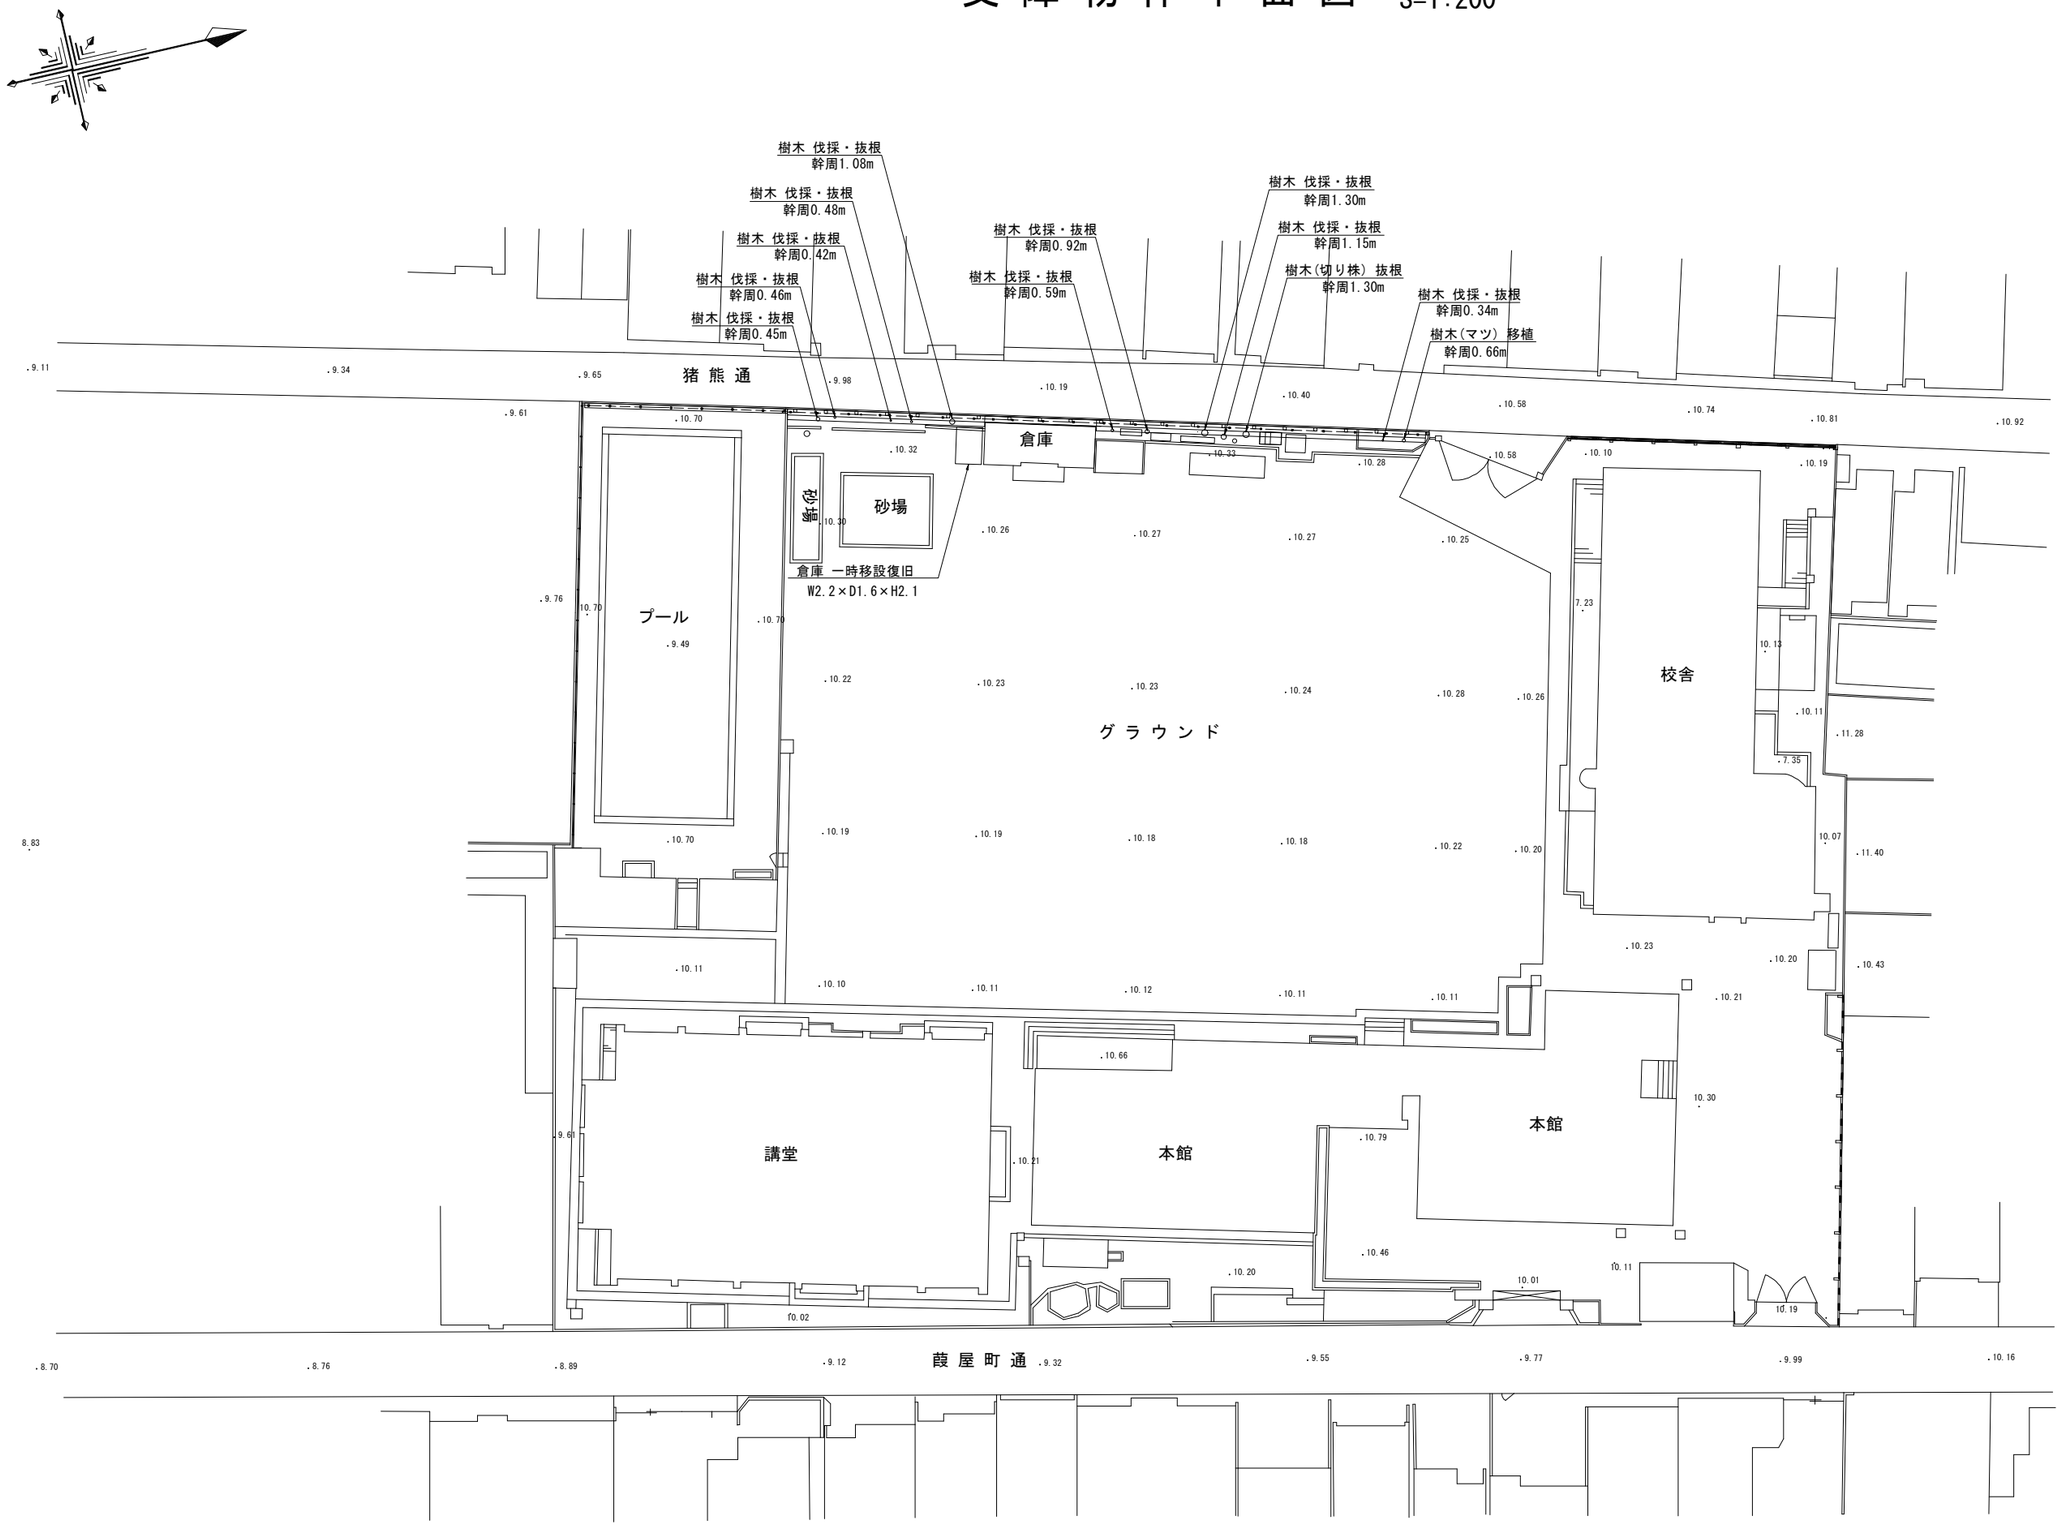


※樹木(マツ)は監督員の指定する位置に移植する。

工事名	元京都市立聚楽小学校 塀改修工事		
工事場所	京都市上京区蛸屋町通中立売下る北俵町317		
図面名	支障物件平面図		
事業年度	令和 8 年度		
縮尺	1:200	図面番号	12 / 13
京都市教育委員会事務局教育環境整備室			

植 栽 一 般 図
(参考)


掘取り穴寸法図　S=1:50

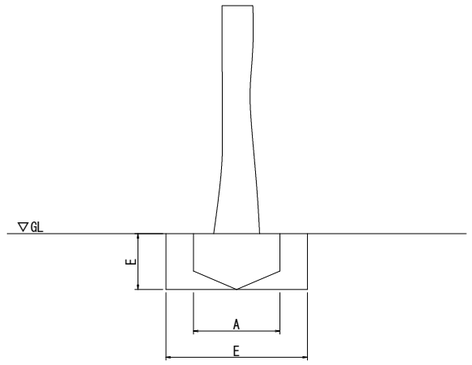

掘取り穴寸法表

形状	幹 周 (cm)	A 鉢径 (cm)	B 鉢の深さ (cm)	E 掘取穴径 (cm)	鉢容量 (m3)	堀取穴容量 (m3)
高木	10未満	33	25	91	0.017	0.163
	10以上 15未満	38	28	98	0.028	0.211
	15以上 20未満	47	33	109	0.061	0.308
	20以上 25未満	57	39	121	0.110	0.448
	25以上 30未満	66	45	132	0.170	0.616
	30以上 35未満	71	48	139	0.210	0.728
	35以上 45未満	90	59	162	0.400	1.215
	45以上 60未満	113	74	191	0.740	2.119
	60以上 75未満	141	91	231	1.320	3.812
	75以上 90未満	170	108	262	2.080	5.820

植穴寸法図　S=1:50

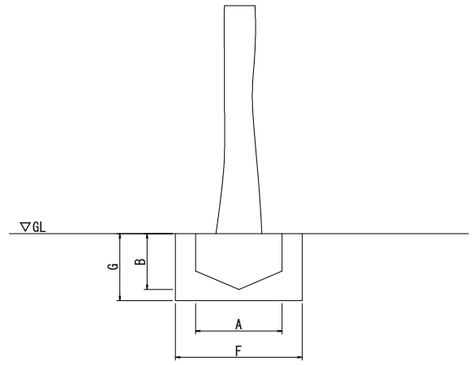


植穴寸法表


形状	幹 周 (cm)	A 鉢径 (cm)	B 鉢の深さ (cm)	F 植穴径 (cm)	G 植穴深さ (cm)	鉢容量 (m3)	植穴容量 (m3)	埋戻土量 (m3)
高木	10未満	33	25	69	37	0.017	0.090	0.073
	10以上 15未満	38	28	75	40	0.028	0.140	0.112
	15以上 20未満	47	33	87	46	0.061	0.270	0.209
	20以上 25未満	57	39	99	53	0.110	0.440	0.330
	25以上 30未満	66	45	111	59	0.170	0.650	0.480
	30以上 35未満	71	48	117	62	0.210	0.760	0.550
	35以上 45未満	90	59	141	75	0.400	1.340	0.940
	45以上 60未満	113	74	171	90	0.740	2.280	1.540
	60以上 75未満	141	91	207	109	1.320	3.700	2.380
	75以上 90未満	170	108	243	128	2.080	5.450	3.370

二脚鳥居支柱(添木なし)　S=1:10
(参考)

正面図

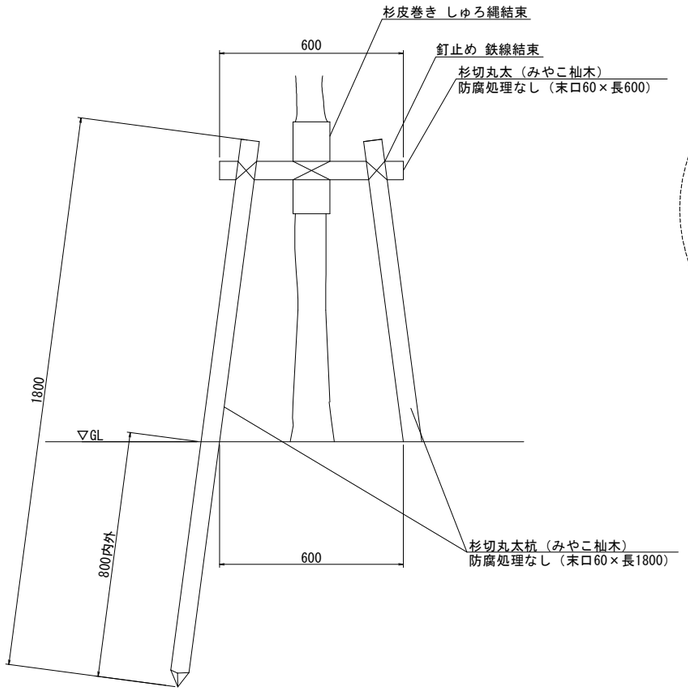


平面図

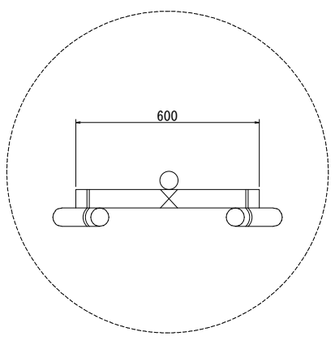


支柱用木材はみやこ杣木とする。

二脚鳥居組合せ支柱　S=1:10
(参考)

正面図

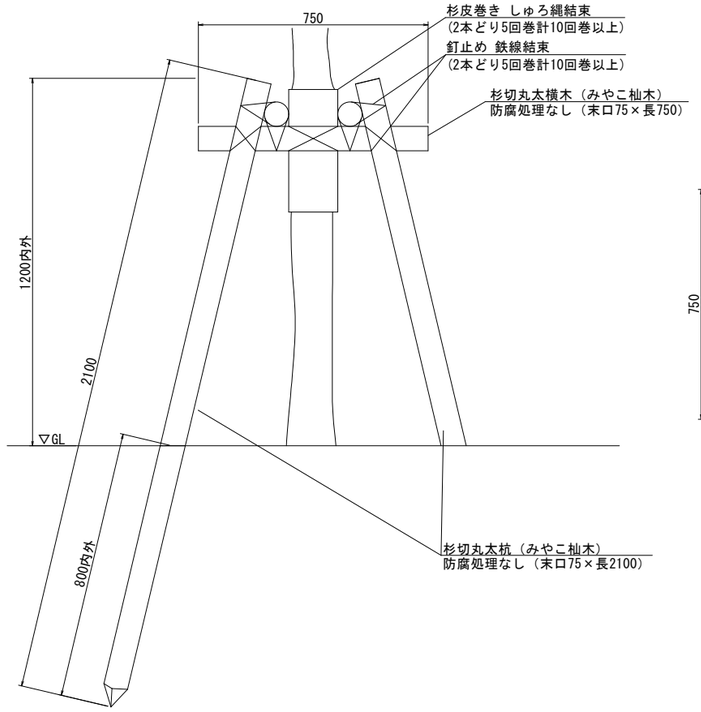

平面図

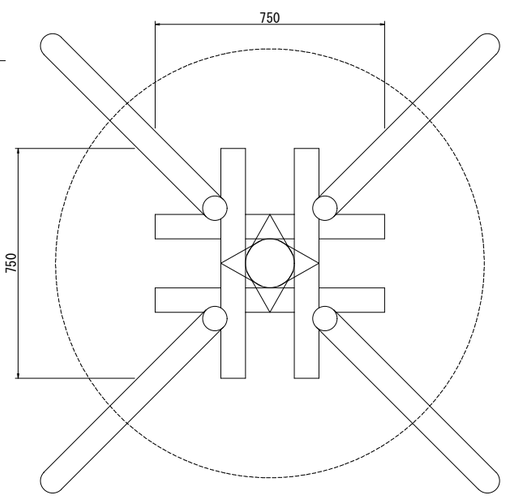

支柱用木材はみやこ杣木とする。

工事名	元京都市立聚楽小学校 塀改修工事		
工事場所	京都市上京区葭屋町通中立売下る北俵町317		
図面名	植栽一般図(参考)		
事業年度	令和 8 年度		
縮尺	図示	図面番号	13 / 13
京都市教育委員会事務局教育環境整備室			