

# 平面図
S=1:600

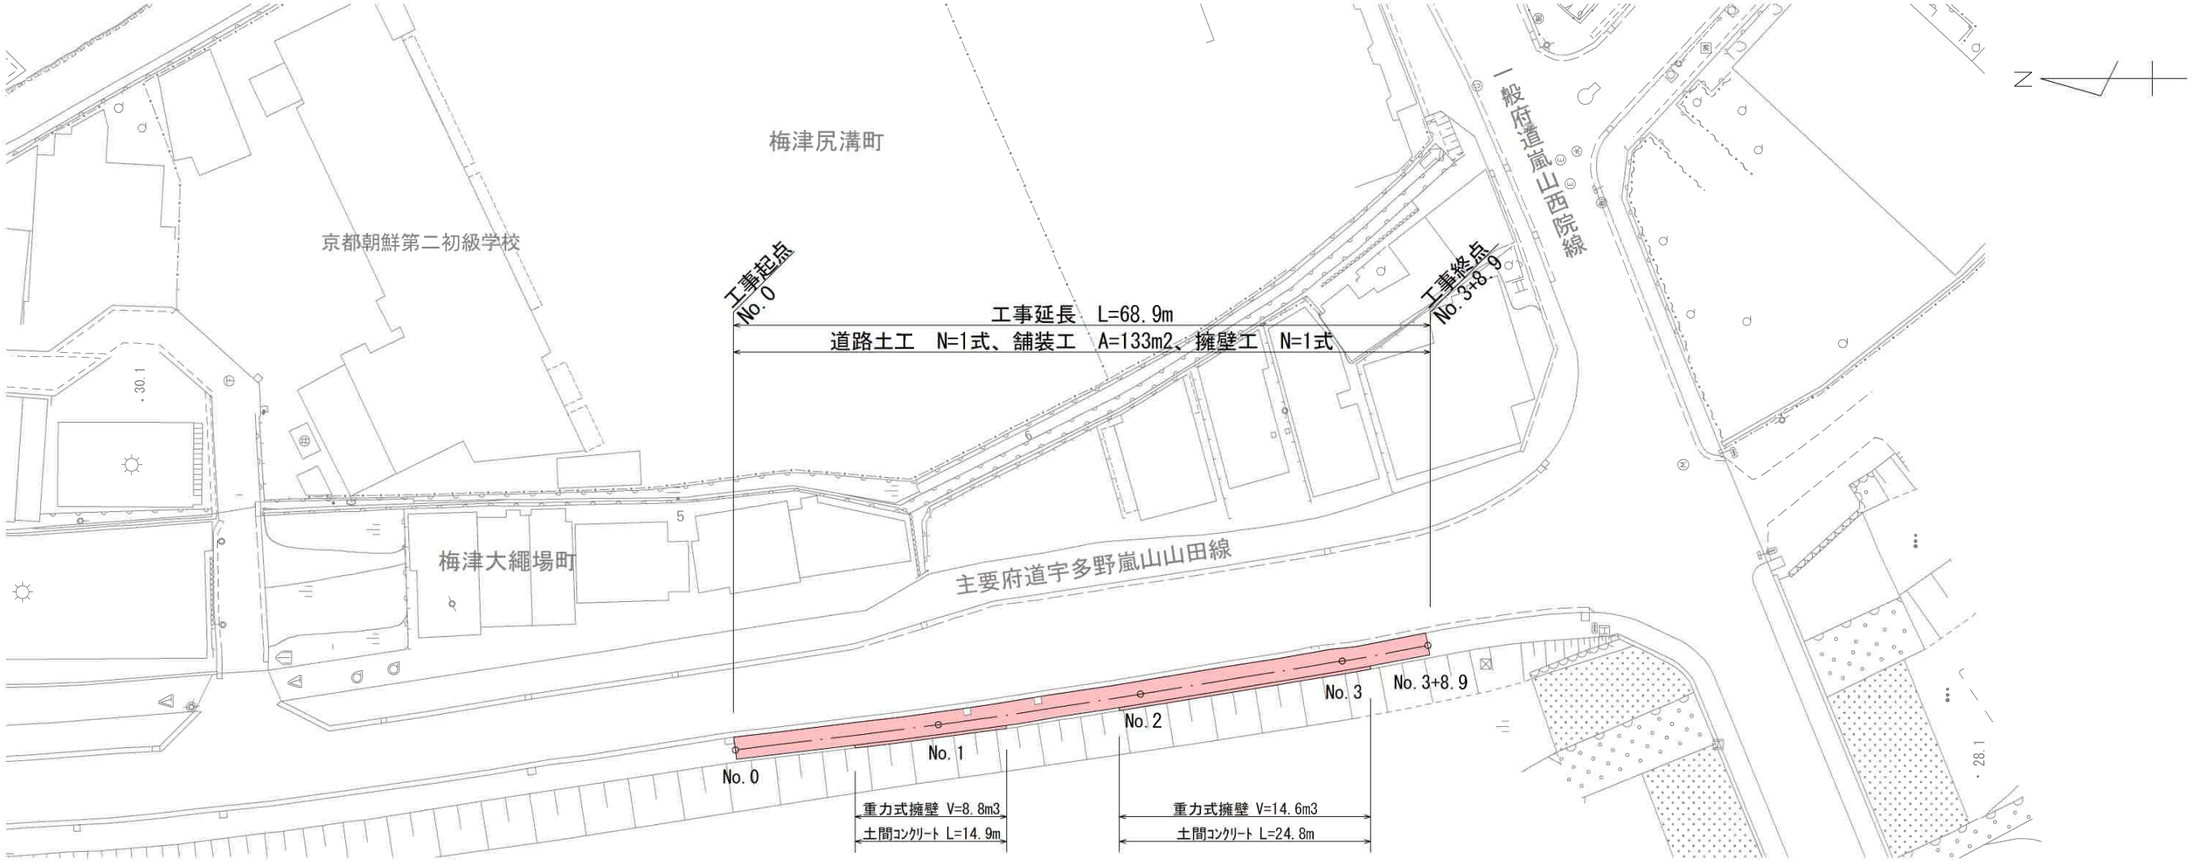


標準横断面図
S=1:50

No.2付近

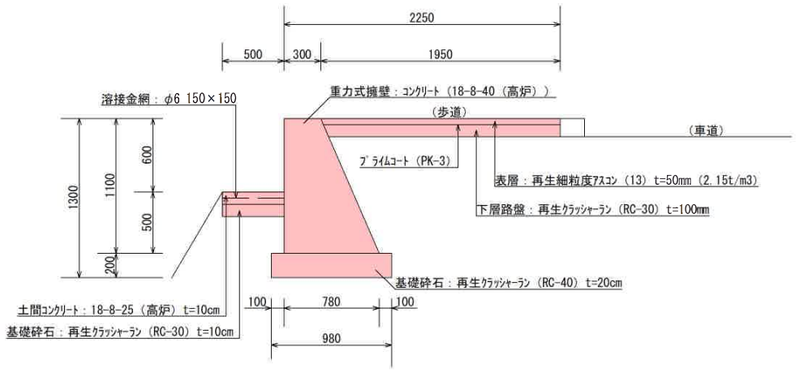


構造図

ｱｽﾌｧﾙﾄ舗装工
S=1:400

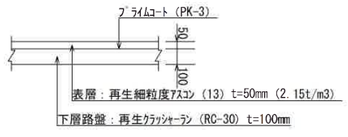


場所打擁壁工
土間ｺﾝｸﾘｰﾄ
S=1:400

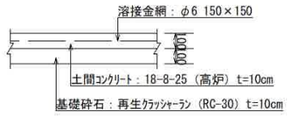

材料表（1.0m当り）				
種別	生ｺﾝｸﾘｰﾄ 18-8-25BB (m3)	基礎砕石 RC-30 (m2)	型枠 (m2)	溶接金網 φ6 150×150 (m2)
土間ｺﾝｸﾘｰﾄ	0.05	0.5	0.1	0.4

場所打擁壁工
重力式擁壁
S=1:50

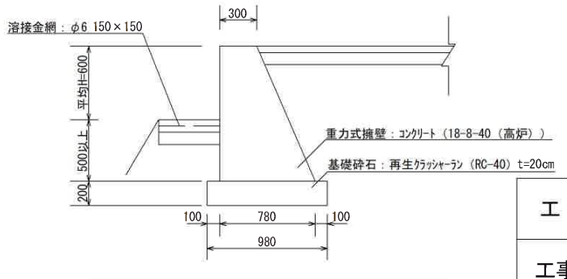

材料表（1.0m当り）			
種別	生ｺﾝｸﾘｰﾄ 18-8-40BB (m3)	基礎砕石 RC-40 (m2)	型枠 (m2)
重力式擁壁	0.59	0.98	2.30

・伸縮目地の間隔は、10m以下とすること。
・水抜きパイプ（VP50）は3m2/箇所ごとに設置すること。
・吸出し防止のため、水抜きパイプにはキャップを設置すること。
・伸縮目地および水抜きパイプの設置位置は
施工前に監督員と協議し決定すること。

本工事施工箇所

工事名	歩道整備工事（宇多野嵐山山田線）		
工事場所	京都市右京区梅津大縄場町地内		
図面名	平面図、標準横断面図、構造図		
事業年度	令和８年度		
縮尺	図示	図面番号	1 ／ 1

京都市建設局土木管理部西部土木みどり事務所