
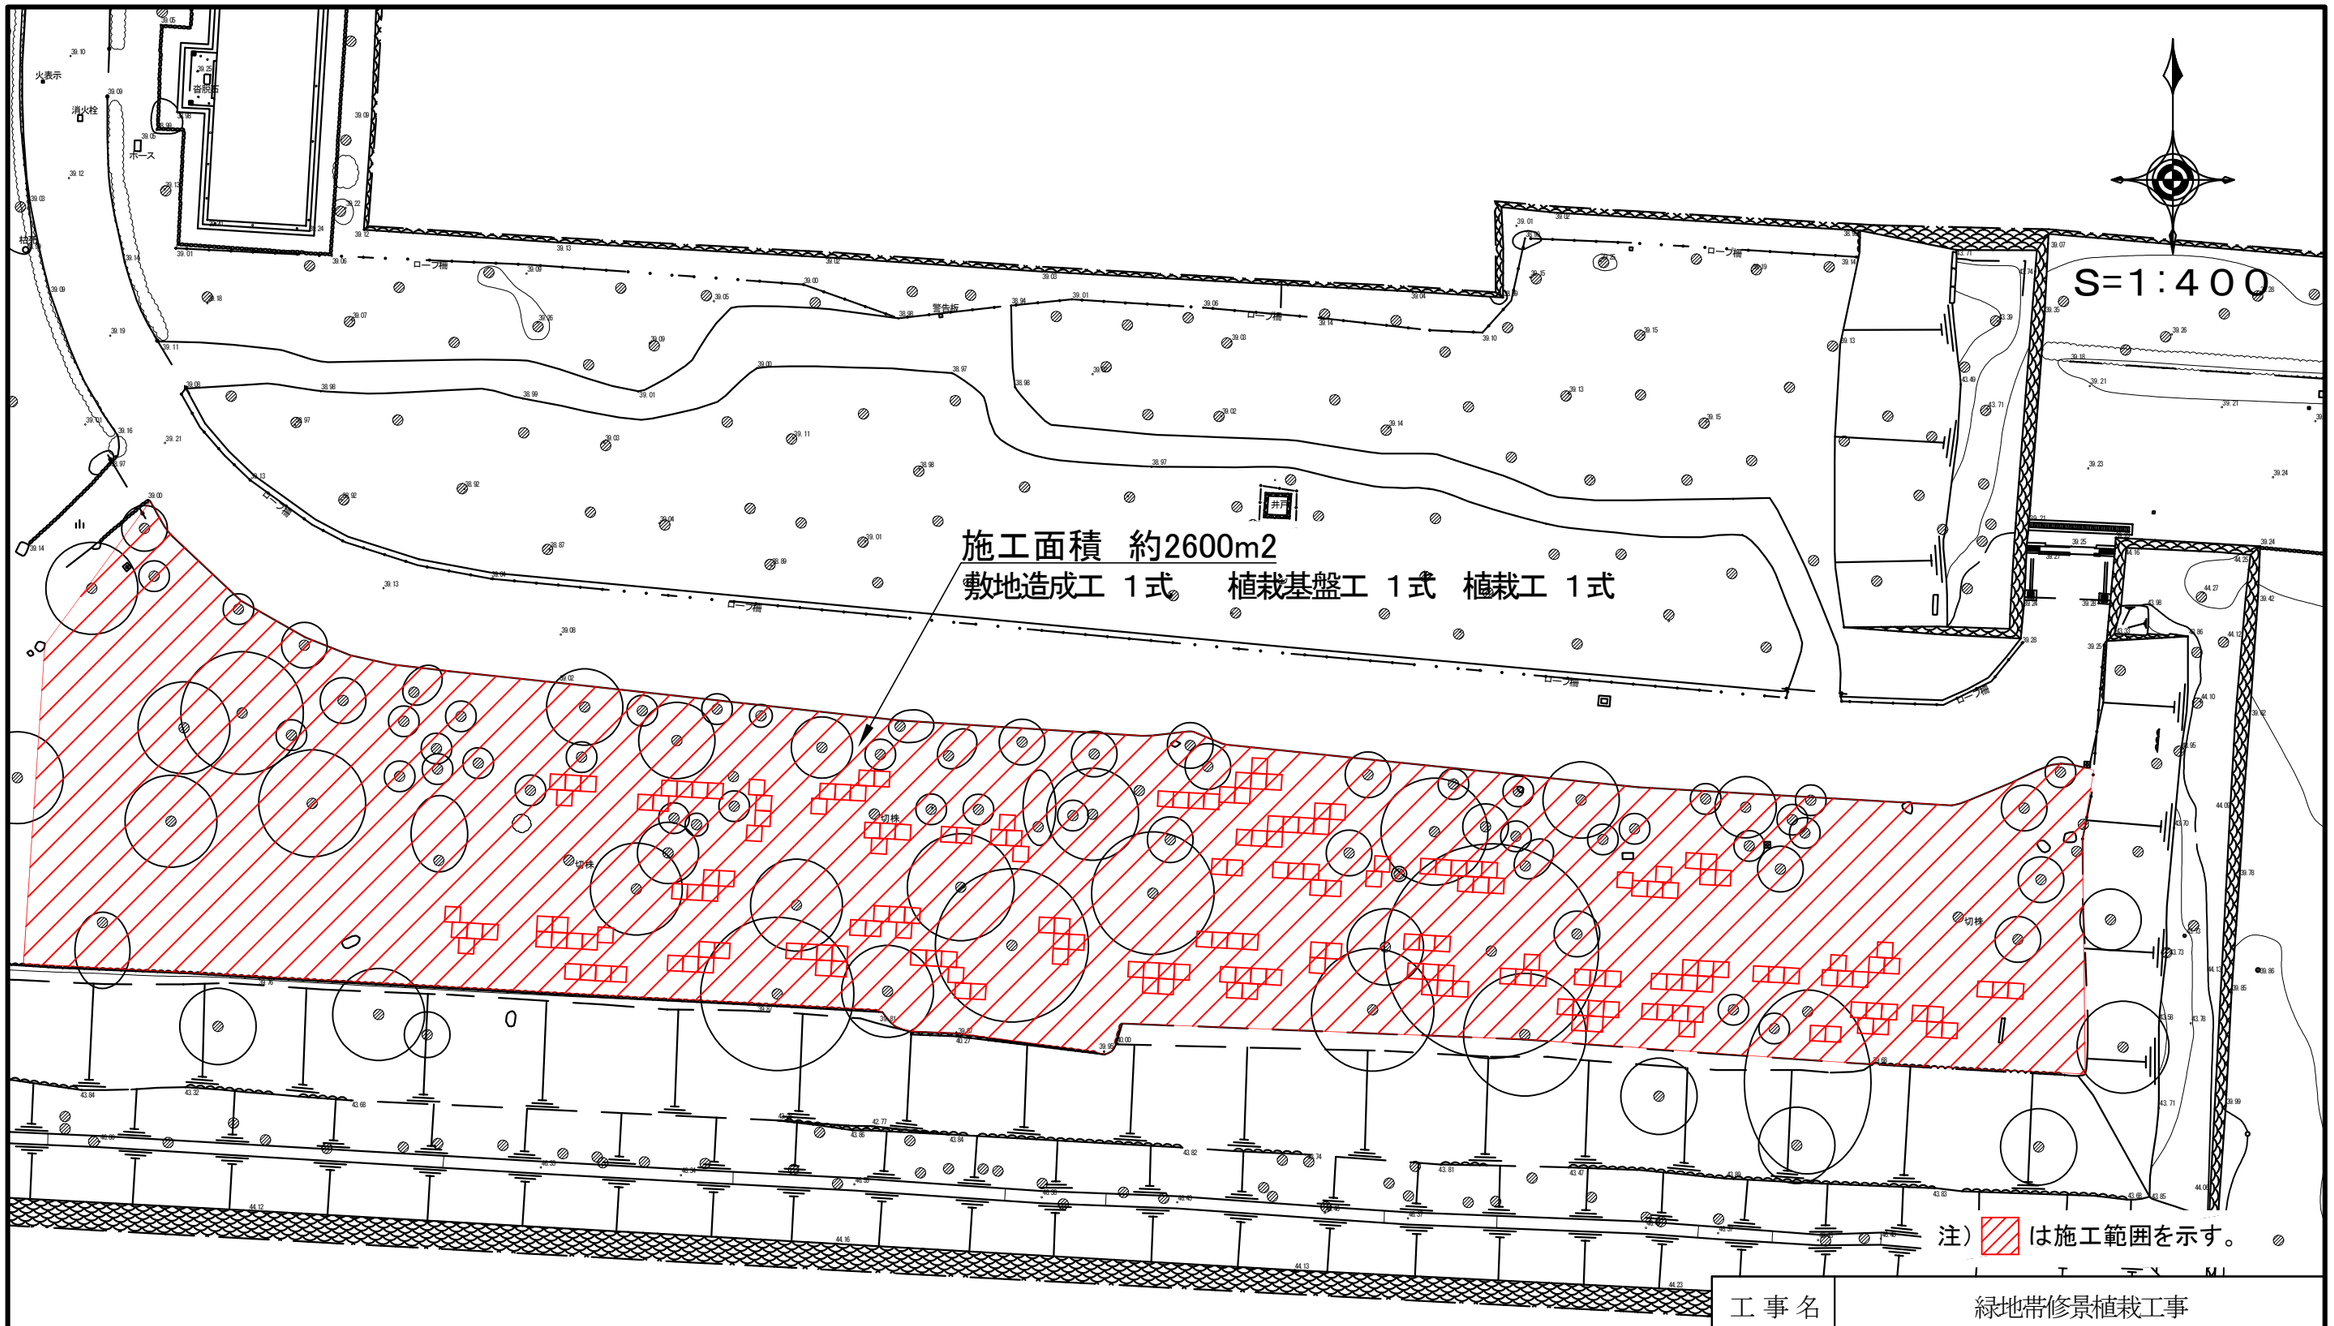


工事名	緑地帯修景植栽工事		
工事場所	京都市中京区二条通堀川西入二条城町541番地		
図面名	総括平面図		
事業年度	令和８年度		
縮　　尺	１：４００	図面番号	１／５
文化市民局　元離宮二条城事務所			

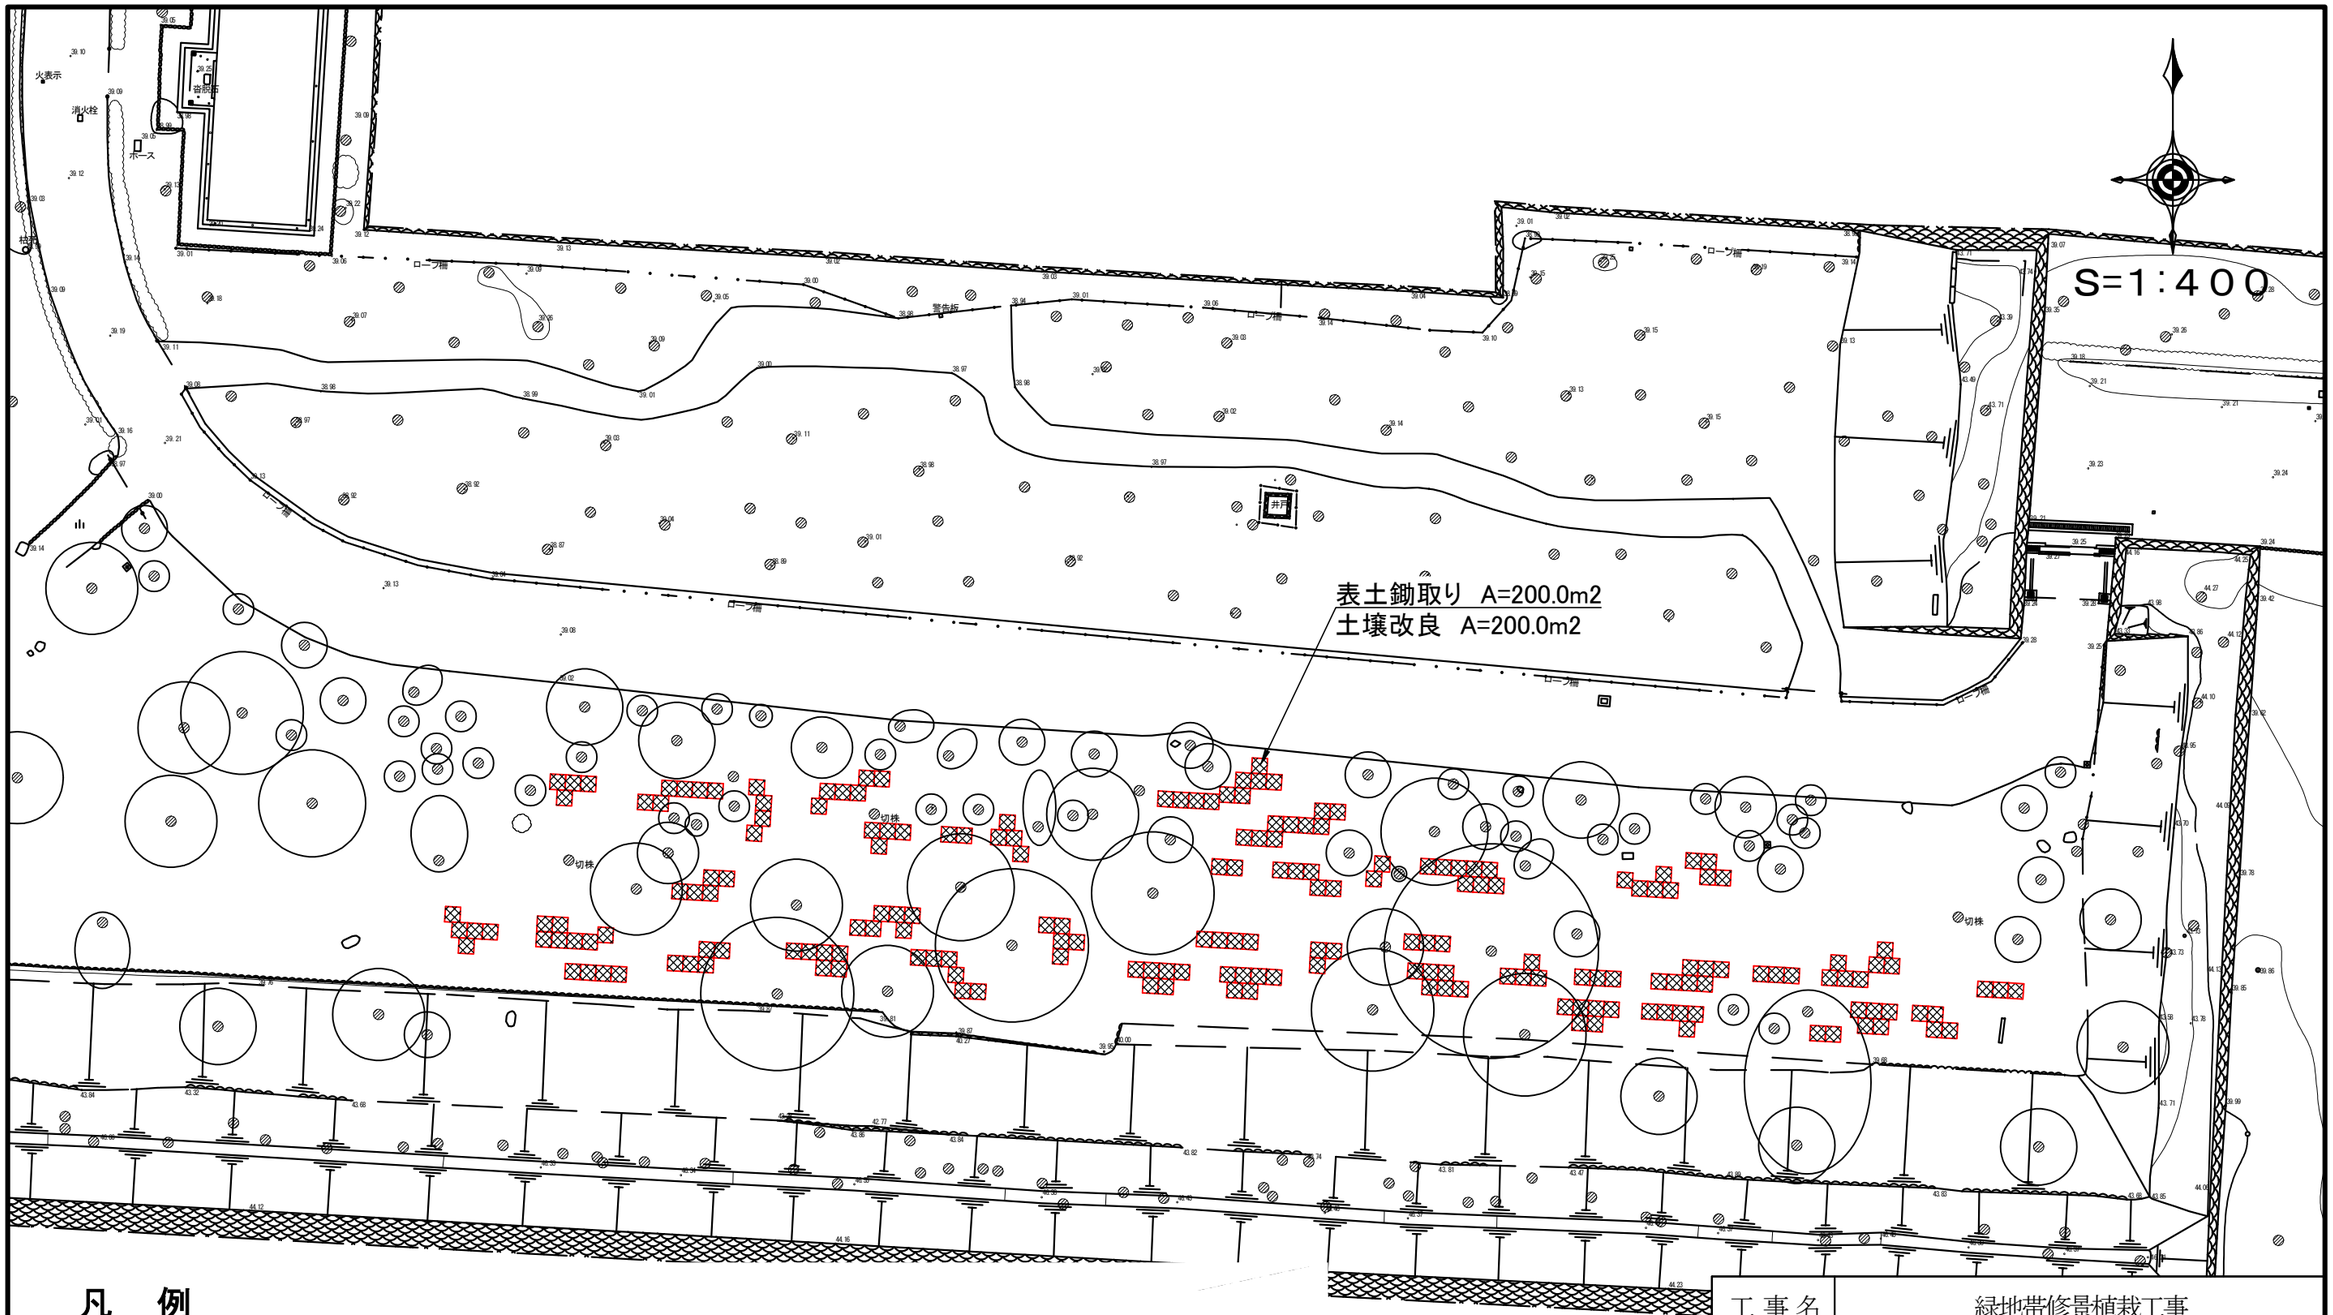

凡　例


工種/種別	細　別	記　号	規　　格	単位	数　量	備　考
植栽基盤工 /土性改良工	表土鋤取り		土質:土砂(根混り土)	m2	200.0	
	土壌改良		改良材の種類:真砂土,バーク堆肥	m2	200.0	


工事名	緑地帯修景植栽工事		
工事場所	京都市中京区二条通堀川西入二条城町541番地		
図面名	植栽基盤平面図		
事業年度	令和８年度		
縮　尺	１：４００	図面番号	２／５
文化市民局　元離宮二条城事務所			

凡　例

工種/種別	記　号	細　　別	規　　格	単位	数 量	備　　考
植栽工 /地被類植栽工	ウツ	地被類植栽工(ウツボグサ)	地被類の種類:ウツボグサ, φ2cm(種子プラグ苗)	鉢	500	25鉢/m2
	オミ	地被類植栽工(オミナエシ)	地被類の種類:オミナエシ, φ2cm(種子プラグ苗)	鉢	500	25鉢/m2
	キキ	地被類植栽工(キキョウ)	地被類の種類:キキョウ, φ2cm(種子プラグ苗)	鉢	500	25鉢/m2
	カワ	地被類植栽工(カワラナデシコ)	地被類の種類:カワラナデシコ, φ2cm(種子プラグ苗)	鉢	500	25鉢/m2
	ウマ	地被類植栽工(ウマノアシガタ)	地被類の種類:ウマノアシガタ, φ7.5cm～φ10.5cm	鉢	440	22鉢/m2
	オオ	地被類植栽工(オオジシバリ)	地被類の種類:オオジシバリ, φ7.5cm～φ10.5cm	鉢	440	22鉢/m2
	カ	地被類植栽工(カンサイタンポポ)	地被類の種類:カンサイタンポポ, φ7.5cm～φ10.5cm	鉢	420	21鉢/m2
	ネ	地被類植栽工(ネジバナ)	地被類の種類:ネジバナ, φ7.5cm～φ10.5cm	鉢	420	21鉢/m2
	ヤ	地被類植栽工(ヤブカンゾウ)	地被類の種類:ヤブカンゾウ, φ7.5cm～φ10.5cm	鉢	400	25鉢/m2

注)図中に示す別途計上の箇所は、植栽平面図(西側)に計上。
注)チカラシバは、オミナエシ、キキョウ、カワラナデシコ、ワレモコウ、フジバカマ、ヨメナを植栽する箇所に、下記の鉢数を植栽すること。
・オミナエシ　19鉢/m2
・キキョウ, カワラナデシコ　22鉢/m2
・ワレモコウ, フジバカマ, ヨメナ　16鉢/m2
注)図中に示す□印は、1m×1m(1m2)を示す。
注)凡例表の数量は、植栽平面図(東側)及び(西側)の合計数量を示す。

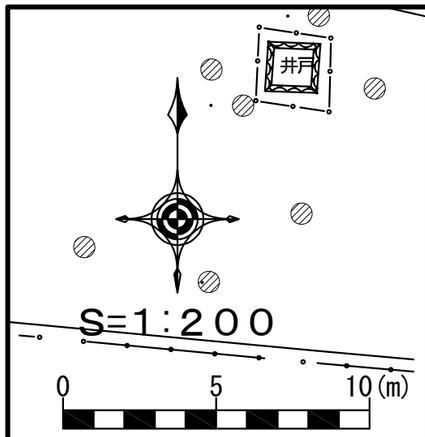

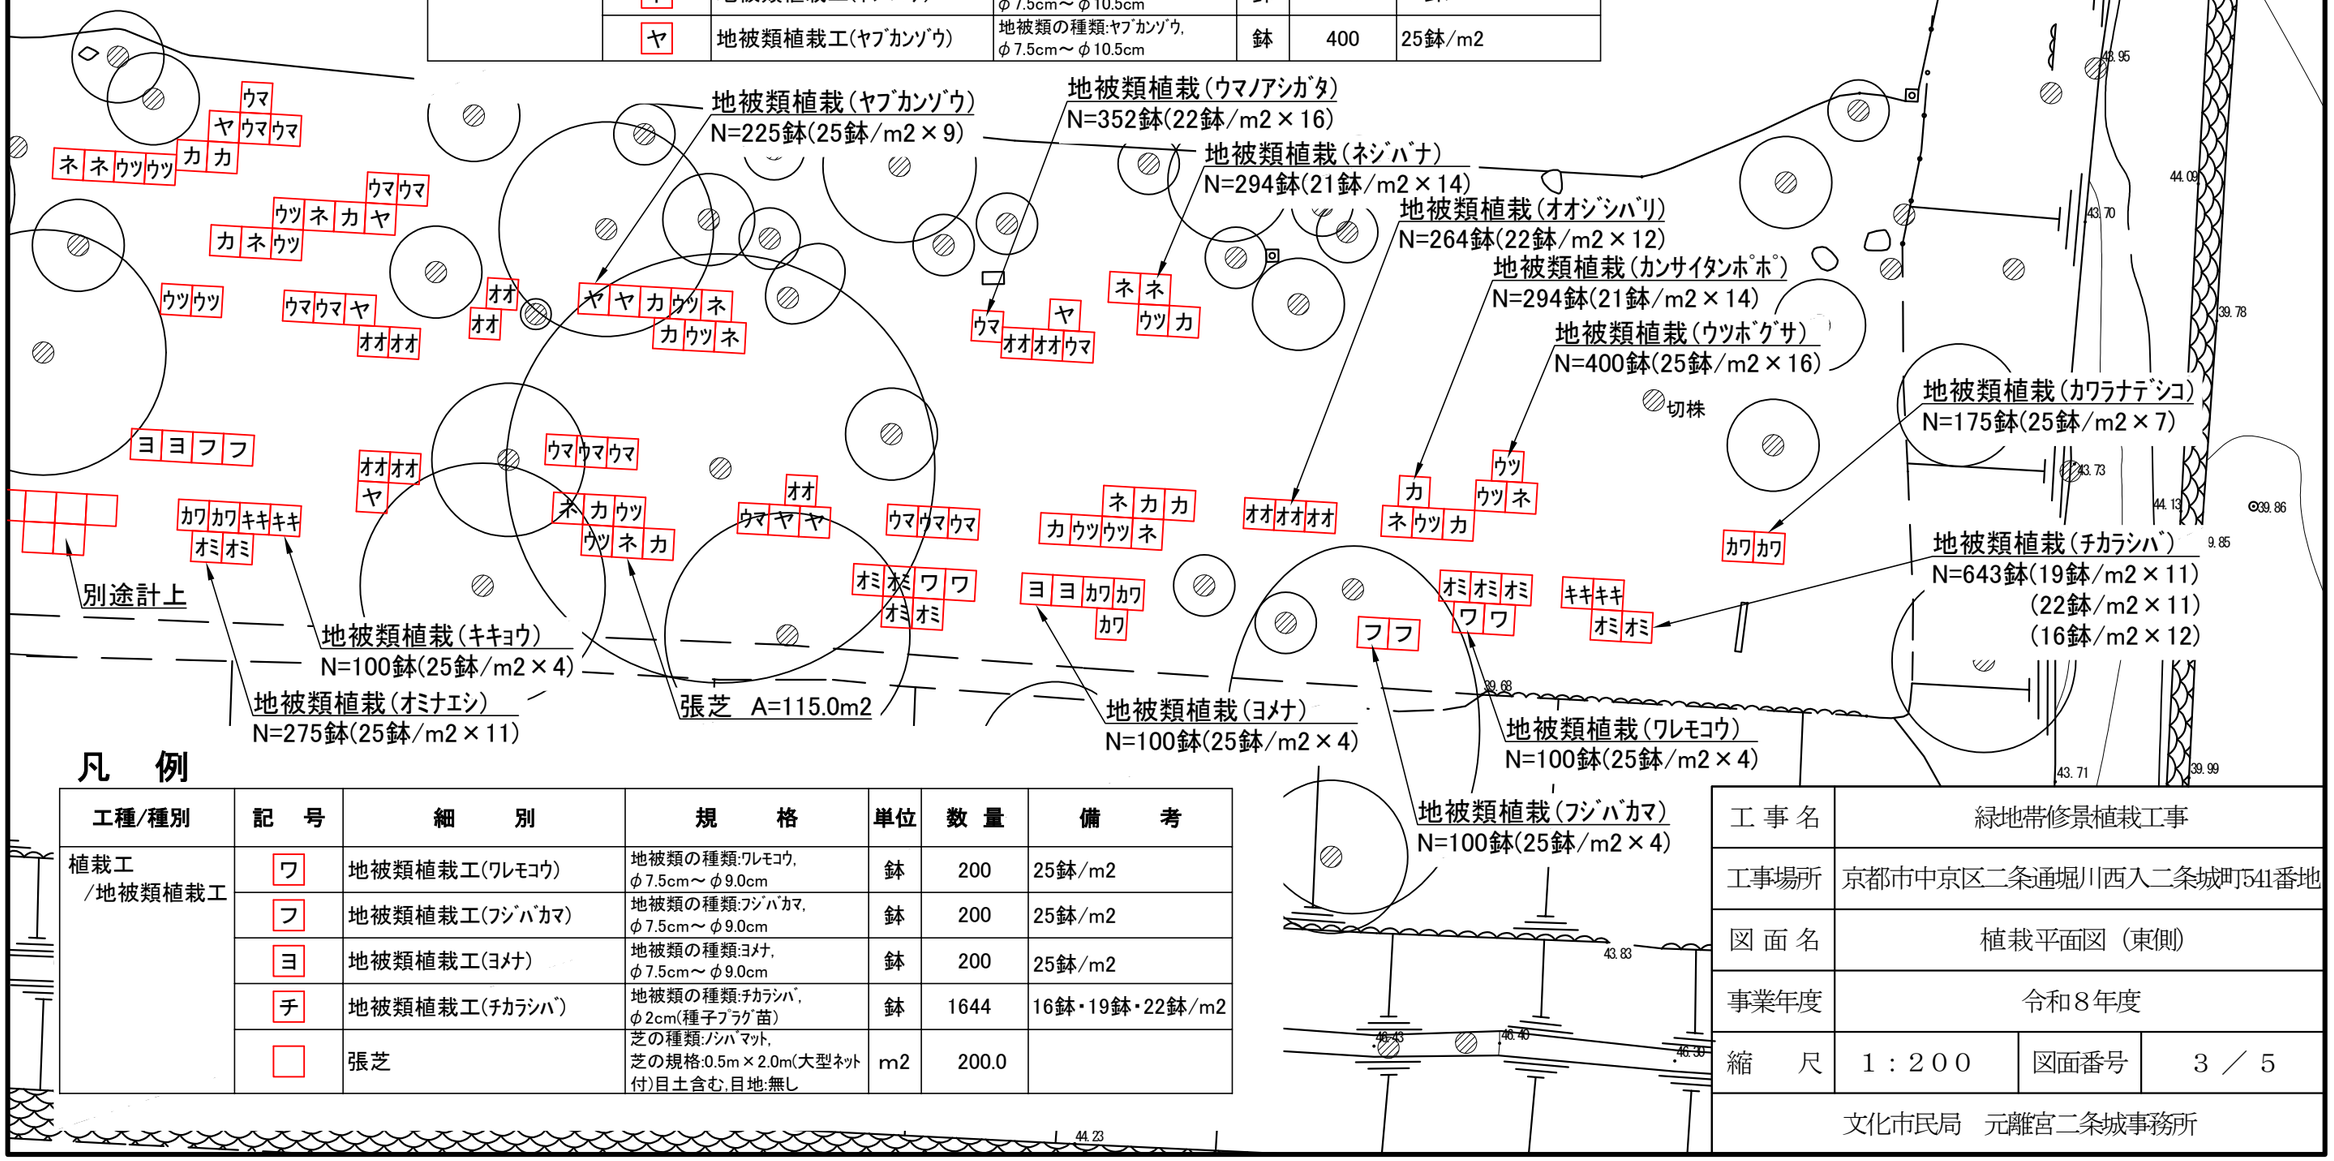

凡　例

工種/種別	記　号	細　　別	規　　格	単位	数 量	備　　考
植栽工 /地被類植栽工	ワ	地被類植栽工(ワレモコウ)	地被類の種類:ワレモコウ, φ7.5cm～φ9.0cm	鉢	200	25鉢/m2
	フ	地被類植栽工(フジバカマ)	地被類の種類:フジバカマ, φ7.5cm～φ9.0cm	鉢	200	25鉢/m2
	ヨ	地被類植栽工(ヨメナ)	地被類の種類:ヨメナ, φ7.5cm～φ9.0cm	鉢	200	25鉢/m2
	チ	地被類植栽工(チカラシバ)	地被類の種類:チカラシバ, φ2cm(種子プラグ苗)	鉢	1644	16鉢・19鉢・22鉢/m2
	□	張芝	芝の種類:ノシバマット, 芝の規格:0.5m×2.0m(大型ネット付)目土含む,目地:無し	m2	200.0	

工事名	緑地帯修景植栽工事		
工事場所	京都市中京区二条通堀川西入二条城町541番地		
図面名	植栽平面図（東側）		
事業年度	令和８年度		
縮　尺	１：２００	図面番号	３／５
文化市民局　元離宮二条城事務所			

S=1:200

0 5 10(m)

張芝 A=85.0m2

地被類植栽(チカラシバ)
N=1001鉢(19鉢/m2×9)
(22鉢/m2×29)
(16鉢/m2×12)

地被類植栽(ヤブカンゾウ)
N=175鉢(25鉢/m2×7)

地被類植栽(ウマノアシガタ)
N=88鉢(22鉢/m2×4)

地被類植栽(オオジシバリ)
N=176鉢(22鉢/m2×8)

地被類植栽(カンサイタンポポ)
N=126鉢(21鉢/m2×6)

地被類植栽(ウツボグサ)
N=100鉢(25鉢/m2×4)

地被類植栽(ネジバナ)
N=126鉢(21鉢/m2×6)

別途計上

切株

別途計上

地被類植栽(カワラナデシコ)
N=325鉢(25鉢/m2×13)

地被類植栽(ヨメナ)
N=100鉢(25鉢/m2×4)

地被類植栽(キキョウ)
N=400鉢(25鉢/m2×16)

地被類植栽(フジバカマ)
N=100鉢(25鉢/m2×4)

地被類植栽(ワレモコウ)
N=100鉢(25鉢/m2×4)


地被類植栽(オミナエシ)
N=225鉢(25鉢/m2×9)

注)図中に示す別途計上の箇所は、植栽平面図(東側)に計上。
注)チカラシバは、オミナエシ、キキョウ、カワラナデシコ、ワレモコウ、フジバカマ、ヨメナを植栽する箇所に、下記の鉢数を植栽すること。
・オミナエシ 19鉢/m2
・キキョウ, カワラナデシコ 22鉢/m2
・ワレモコウ, フジバカマ, ヨメナ 16鉢/m2
注)図中に示す□印は、1m×1m(1m2)を示す。

工事名	緑地帯修景植栽工事		
工事場所	京都市中京区二条通堀川西入二条城町541番地		
図面名	植栽平面図 (西側)		
事業年度	令和8年度		
縮尺	1:200	図面番号	4 / 5
文化市民局 元離宮二条城事務所			

植栽構造図


表土鋤取り
S=1:10

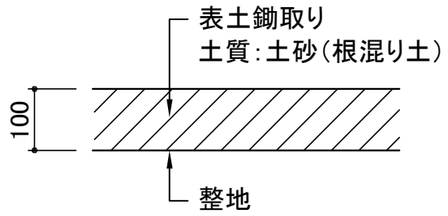

仕　様
・表土鋤取り後は、ガラ等を丁寧に取り除き、底部の整地を行うこと。

表土鋤取り	材　料　表				10m2　当り
名　称	規　格	形状・寸法	単位	数　量	摘　要
表土鋤取り	土質:土砂(根混り土)		m2	10.0	

土壌改良
S=1:10

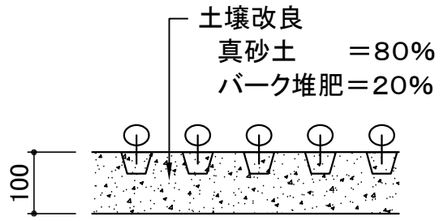


仕　様
・植付面積相当に改良材を撹拌し、深さ10cmで均一に敷き均すこと。
・真砂土は、山砂(洗い・真砂土)75μm通過6%以下とする。

土壌改良	材　料　表				100m2　当り
名　称	規　格	形状・寸法	単位	数　量	摘　要
山砂	洗い・真砂土	75μm通過6%以下	m3	8.0	
バーク堆肥	40L 20Kg		袋	50.0	

地被類植栽工
S=1:10

地被類植栽工

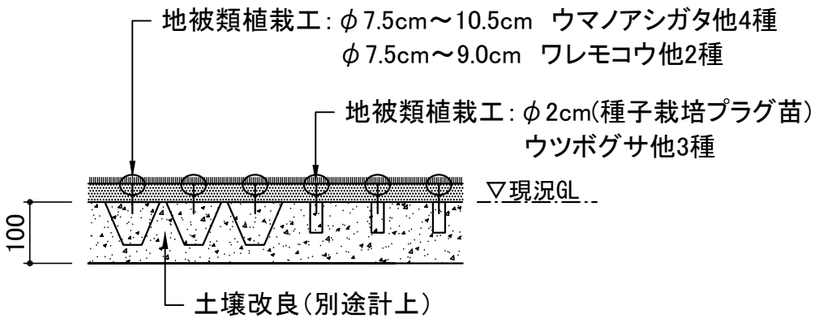


仕　様
・地被類植栽工で使用する地被類(野草苗)は、鉢の天端が現況GLと同じ位置又はそれより深い位置で植えること。
　特に、種子栽培プラグ苗は乾燥し易いため、現況GLより深い位置に植えること。
・各種地被類(野草苗)は西日本産(中部以西)とし、根系の充実したものとし、山取り苗は不可とする。

地被類植栽工	材　料　表				1000鉢　当り
名　称	規　格	形状・寸法	単位	数　量	摘　要
地被類植栽工(ｳﾂﾎﾞｸﾞｻ他3種)		φ2cm(種子栽培ﾌﾟﾗｸﾞ苗)	鉢	1000.0	25鉢/m2
地被類植栽工(ﾁｶﾗｼﾊﾞ)		φ2cm(種子栽培ﾌﾟﾗｸﾞ苗)	鉢	1000.0	16鉢・19鉢・22鉢/m2
地被類植栽工(ｳﾏﾉｱｼｶﾞﾀ他4種)		φ7.5cm～φ10.5cm	鉢	1000.0	25鉢・22鉢・21鉢/m2
地被類植栽工(ﾜﾚﾓｺｳ他2種)		φ7.5cm～φ9.0cm	鉢	1000.0	25鉢/m2

張　芝

張　芝

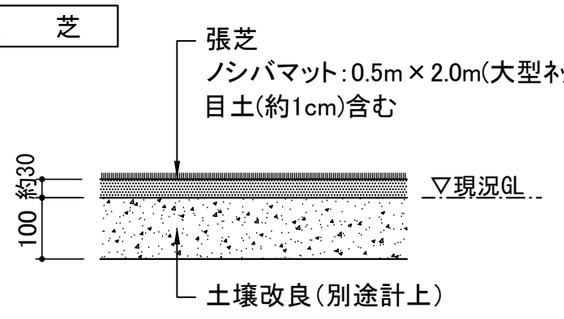

仕　様
・ノシバマットは、(株)虎ノ門コーポレーション製品又は同等品とする。
・ノシバマットの端部処理は、現況GLに摩り付けること。

張　芝	材　料　表				100m2　当り
名　称	規　格	形状・寸法	単位	数　量	摘　要
ノシバマット	大型ﾈｯﾄ付,目土含む	0.5m×2.0m	m2	100.0	ｽﾄﾚｽ耐性ﾉｼﾊﾞ

工事名	緑地帯修景植栽工事		
工事場所	京都市中京区二条通堀川西入 二条城町541番地		
図面名	植栽構造図		
事業年度	令和８年度		
縮　尺	図　示	図面番号	5 ／ 5
文化市民局　元離宮二条城事務所			