
別紙１

記事			京都市壬生東市営住宅Ｃ棟に係る外構改修業務
			配置図　縮尺 A1:1/100 A3:1/200

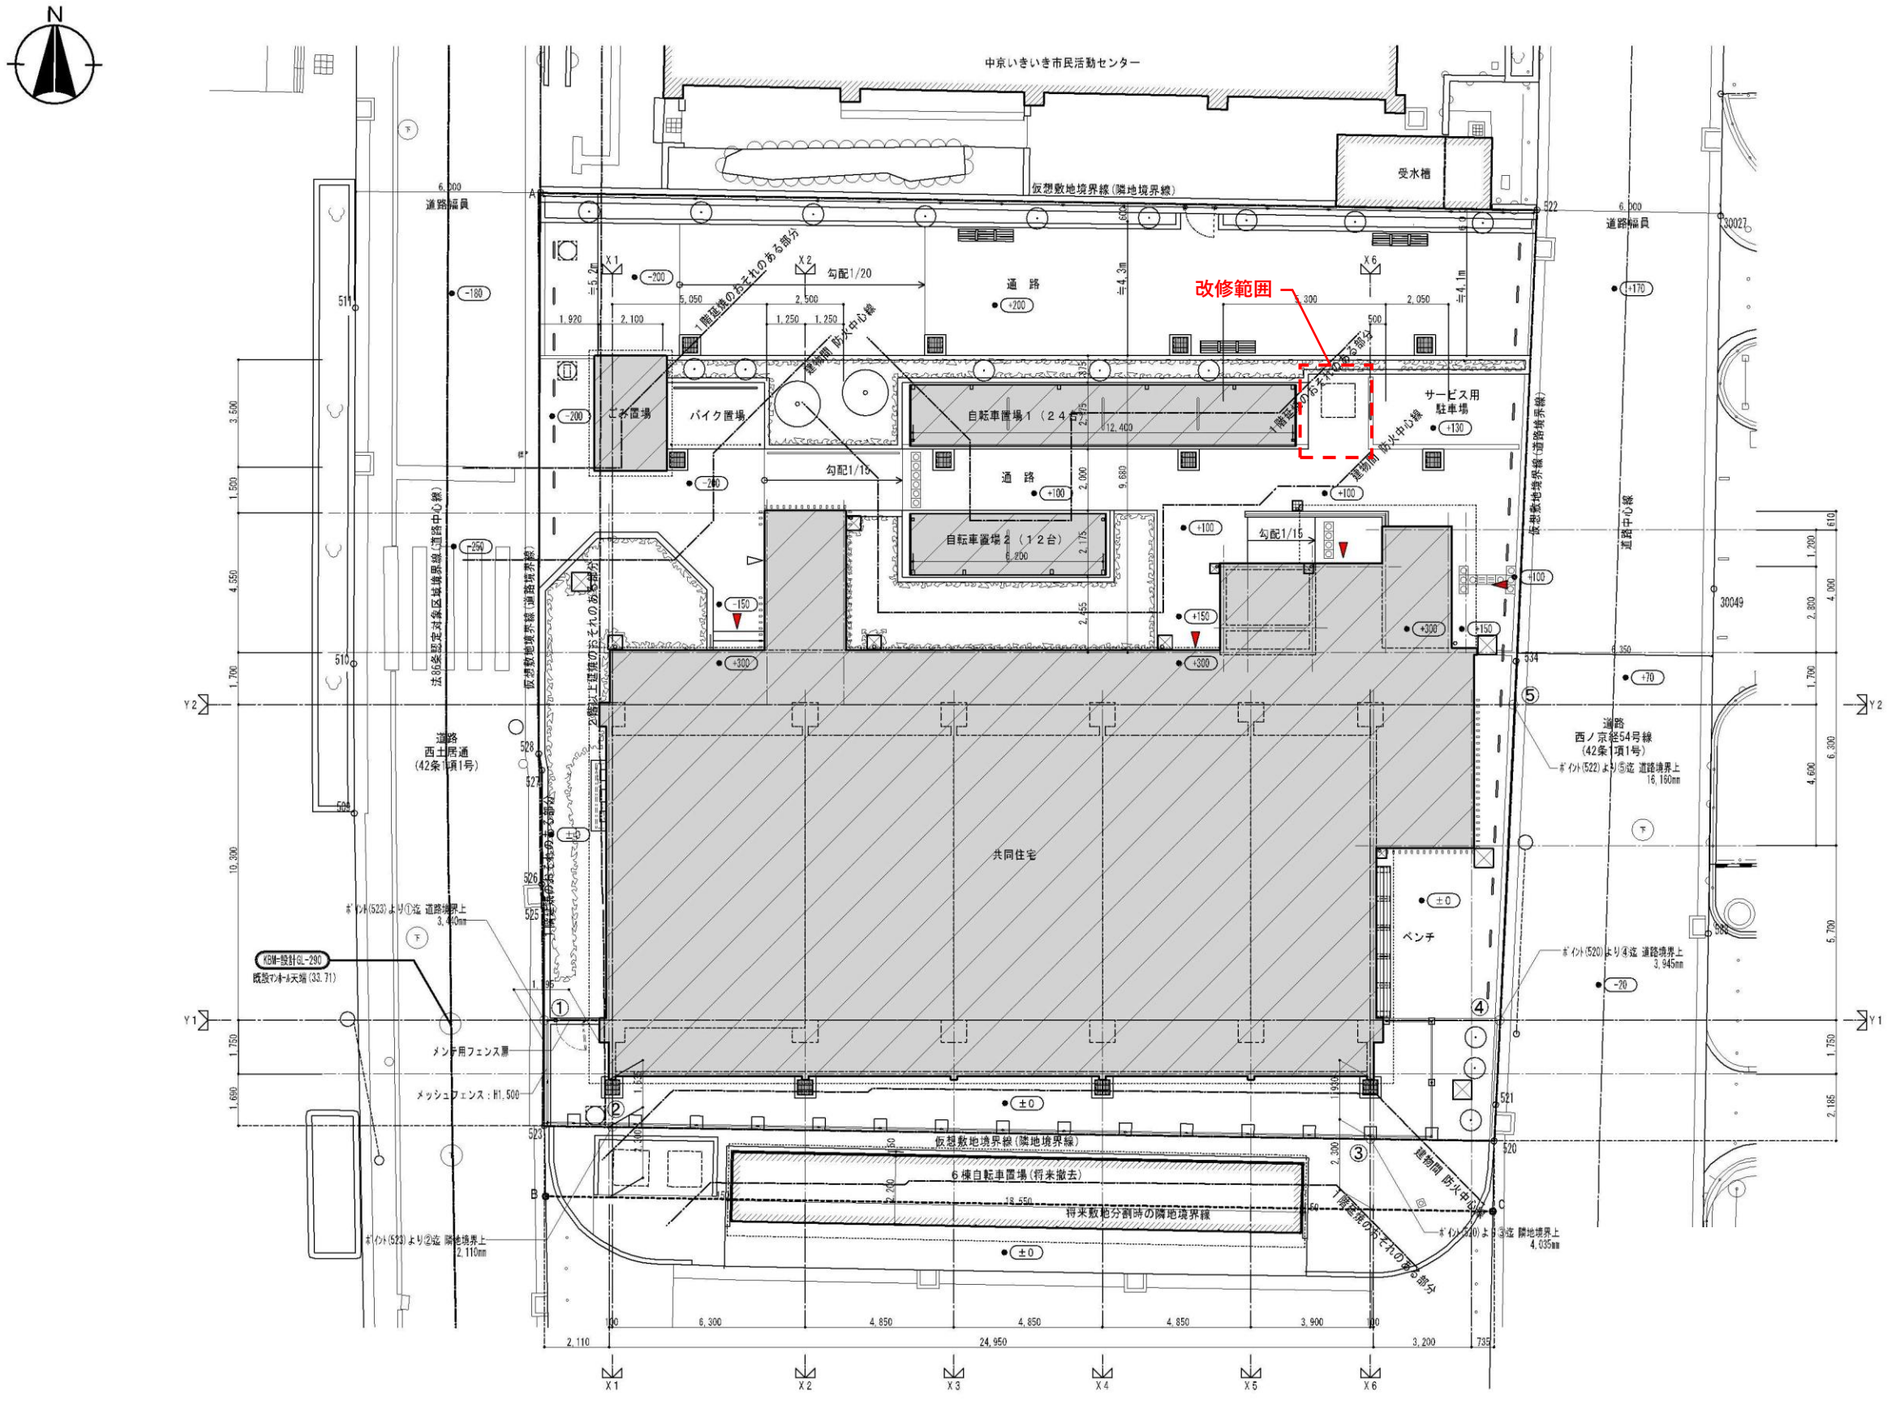


配置図　1/200

別紙２

京都市壬生東市営住宅Ｃ棟に係る外構改修業務

平面図

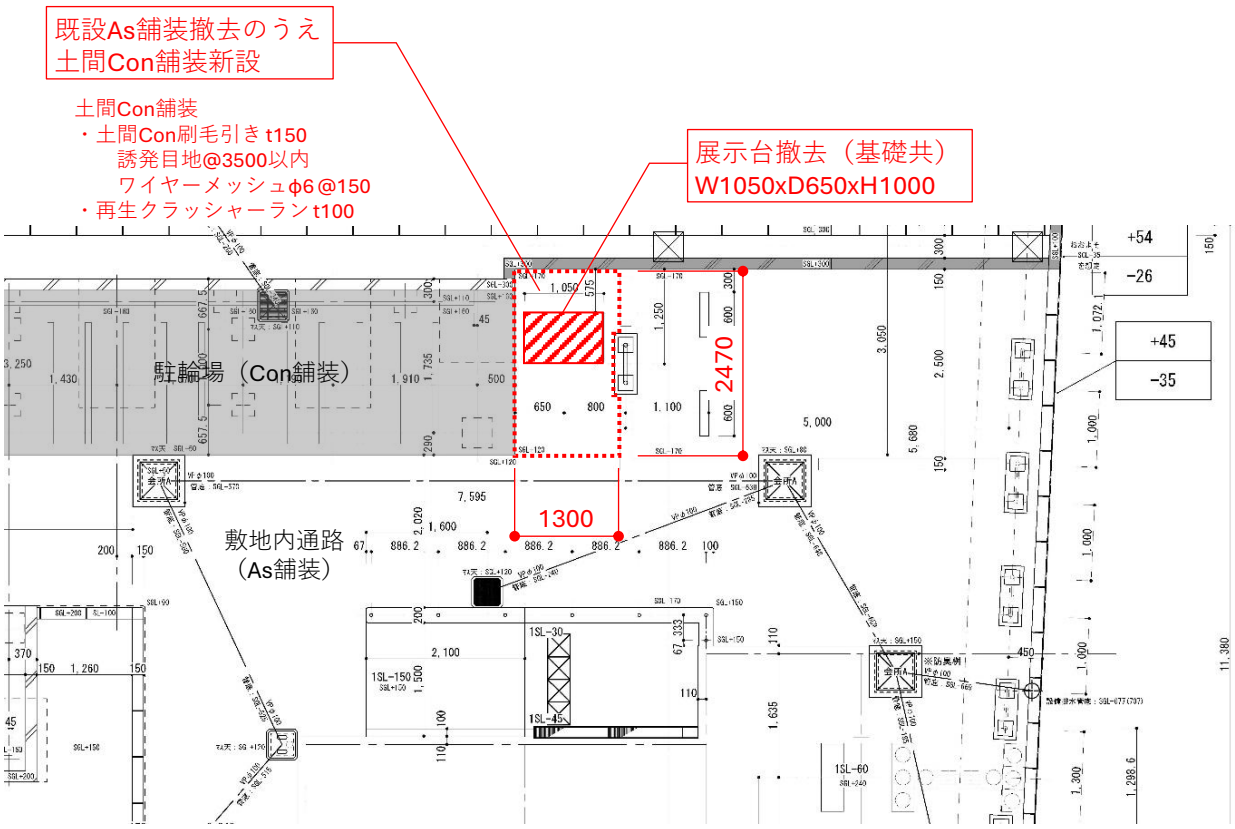

イメージ図

