計 画 平 面 図

工事延長 L=342.4m

以下の工種の他、これに伴う 道路土工 N=1式、構造物撤去工 N=1式、仮設工 N=1式

工事終点 No.71+14.0

工事起点 No.54+11.6

【公共関連】

現場打ち集水桝(4) N=1箇所
500×500×800 歩道用

現場打ち集水桝(2)(仮設) N=1箇所
700×700×1800 車道用

現場打ち集水桝(3) N=1箇所
700×700×1900 歩道用

鉄筋ｺﾝｸﾘｰﾄ台付管(2) φ300 N=1箇所(L=2.5m)

鉄筋ｺﾝｸﾘｰﾄ台付管(3) φ400 N=1箇所(L=2.5m)

自由勾配側溝(5) L=2.1m
300×600(縦断用)

自由勾配側溝(4) L=20.5m
300×500 (横断用)

自由勾配側溝(6) L=14.0m
300×500(縦断用)

現場打ち集水桝(5) N=1箇所
700×700×1900 歩道用

鉄筋ｺﾝｸﾘｰﾄ台付管(5) φ400 N=1箇所(L=2.5m)

安定処理（改良厚H=1.0m）A=75.0m2
安定処理（改良厚H=1.5m）A=150.0m2
安定処理（改良厚H=2.0m）A=356.7m2

ボックスカルバート 2000x1400 L=212.1m

ボックスカルバート 2000x1300 L=20.5m

歩道4号線

6-38号線

6-41号線

6-34号線

6-30号線

横大路中通、12-2号水路

KE6-1 NO 57+8.205

KE6-2 NO 59+2.735

KA6-2 NO 60+18.773

R=100.0

A=-60.0

NO.0 NO.1 NO.2 NO.3 NO.4 NO.5 NO.6 NO.7 NO.8 NO.9 NO.10 NO.11 NO.12

NO 54 NO 55 NO 56 NO 57 NO 58 NO 59 NO 60

+10.930 +11.272 +13.488 +13.487

【公共関連】

現場打ち集水桝(1)(仮設) N=1箇所
600×600×1300 歩道用

鉄筋ｺﾝｸﾘｰﾄ台付管(1) φ300 N=1箇所 L=2.8m

自由勾配側溝(1) L=12.8m
300×500(縦断用)

【公共関連】

自由勾配側溝(11) L=46.9m
300×500(縦断用)

自由勾配側溝(10) L=3.2m
400×500(縦断用)

現場打ち集水桝(8) N=1箇所
500×500×800 歩道用

鉄筋ｺﾝｸﾘｰﾄ台付管(4) φ300 N=1箇所(L=5.7m)

現場打ち集水桝(9) N=1箇所
700×700×1800 歩道用

鉄筋ｺﾝｸﾘｰﾄ台付管(6) φ300 N=1箇所(L=5.7m)


現場打ち集水桝(12) N=1箇所
700×700×1900 歩道用

本工事施工箇所

※ 本図の旗上げにおいて、特段の記載がないものは「設計内訳書(水路)」の工種である。
※ 本図の旗上げにおいて、【公共関連】と記載するものは「設計内訳書(公共関連)」の工種である。

工 事 名	伏見西部第四地区 横大路中通他整備工事（その４）		
工事場所	京都市伏見区横大路龍ケ池他地内		
図 面 名	計画平面図		
事業年度	令和８年度		
縮 尺	S=1:500	図面番号	1／26
京都市 建設局 都市整備部 南部区画整理事務所			

縦 断 面 図(1)　V=1:100, H=1:500

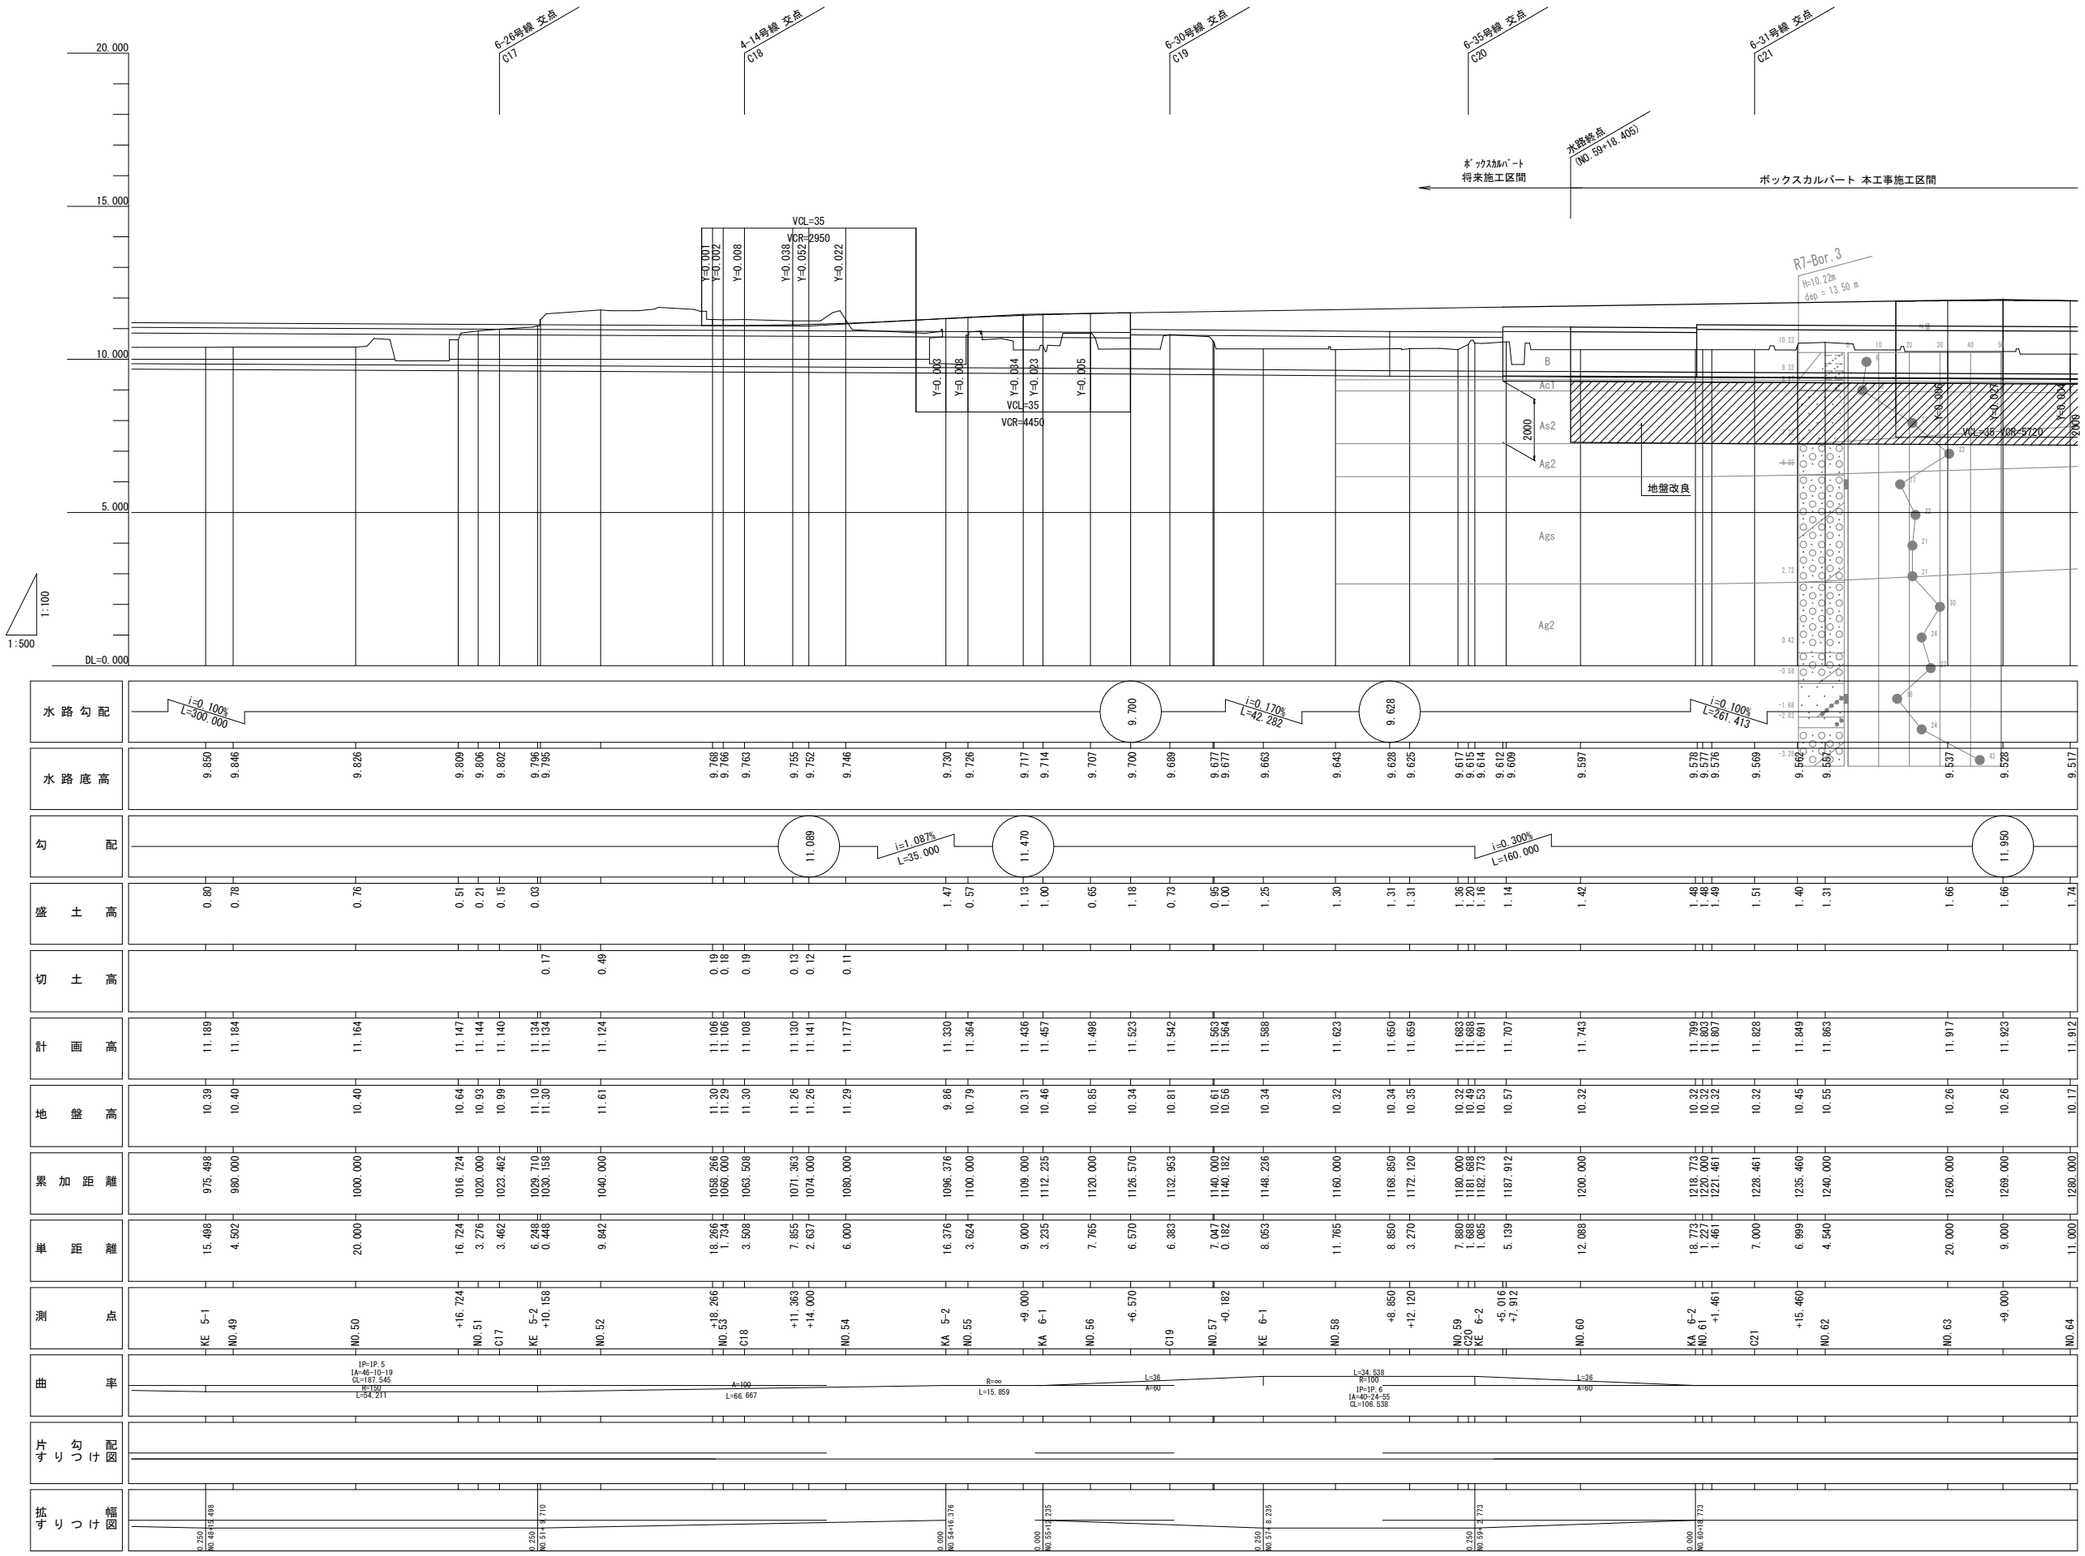


地層記号凡例

地層	土質	記号
盛土層	粘性土・礫質土	B
沖積層	粘性土	Ac
	砂質土	As
	礫質土	Ag
	礫質土および砂質土	Ags
洪積層	礫質土	Dg

工事名	伏見西部第四地区　横大路中通他整備工事（その４）		
工事場所	京都市伏見区横大路龍ケ池他地内		
図面名	縦断面図(1)		
事業年度	令和８年度		
縮尺	V=1:100 H=1:500	図面番号	2／26
京都市 建設局 都市整備部 南部区画整理事務所			

縦 断 面 図(2)　V=1:100, H=1:500

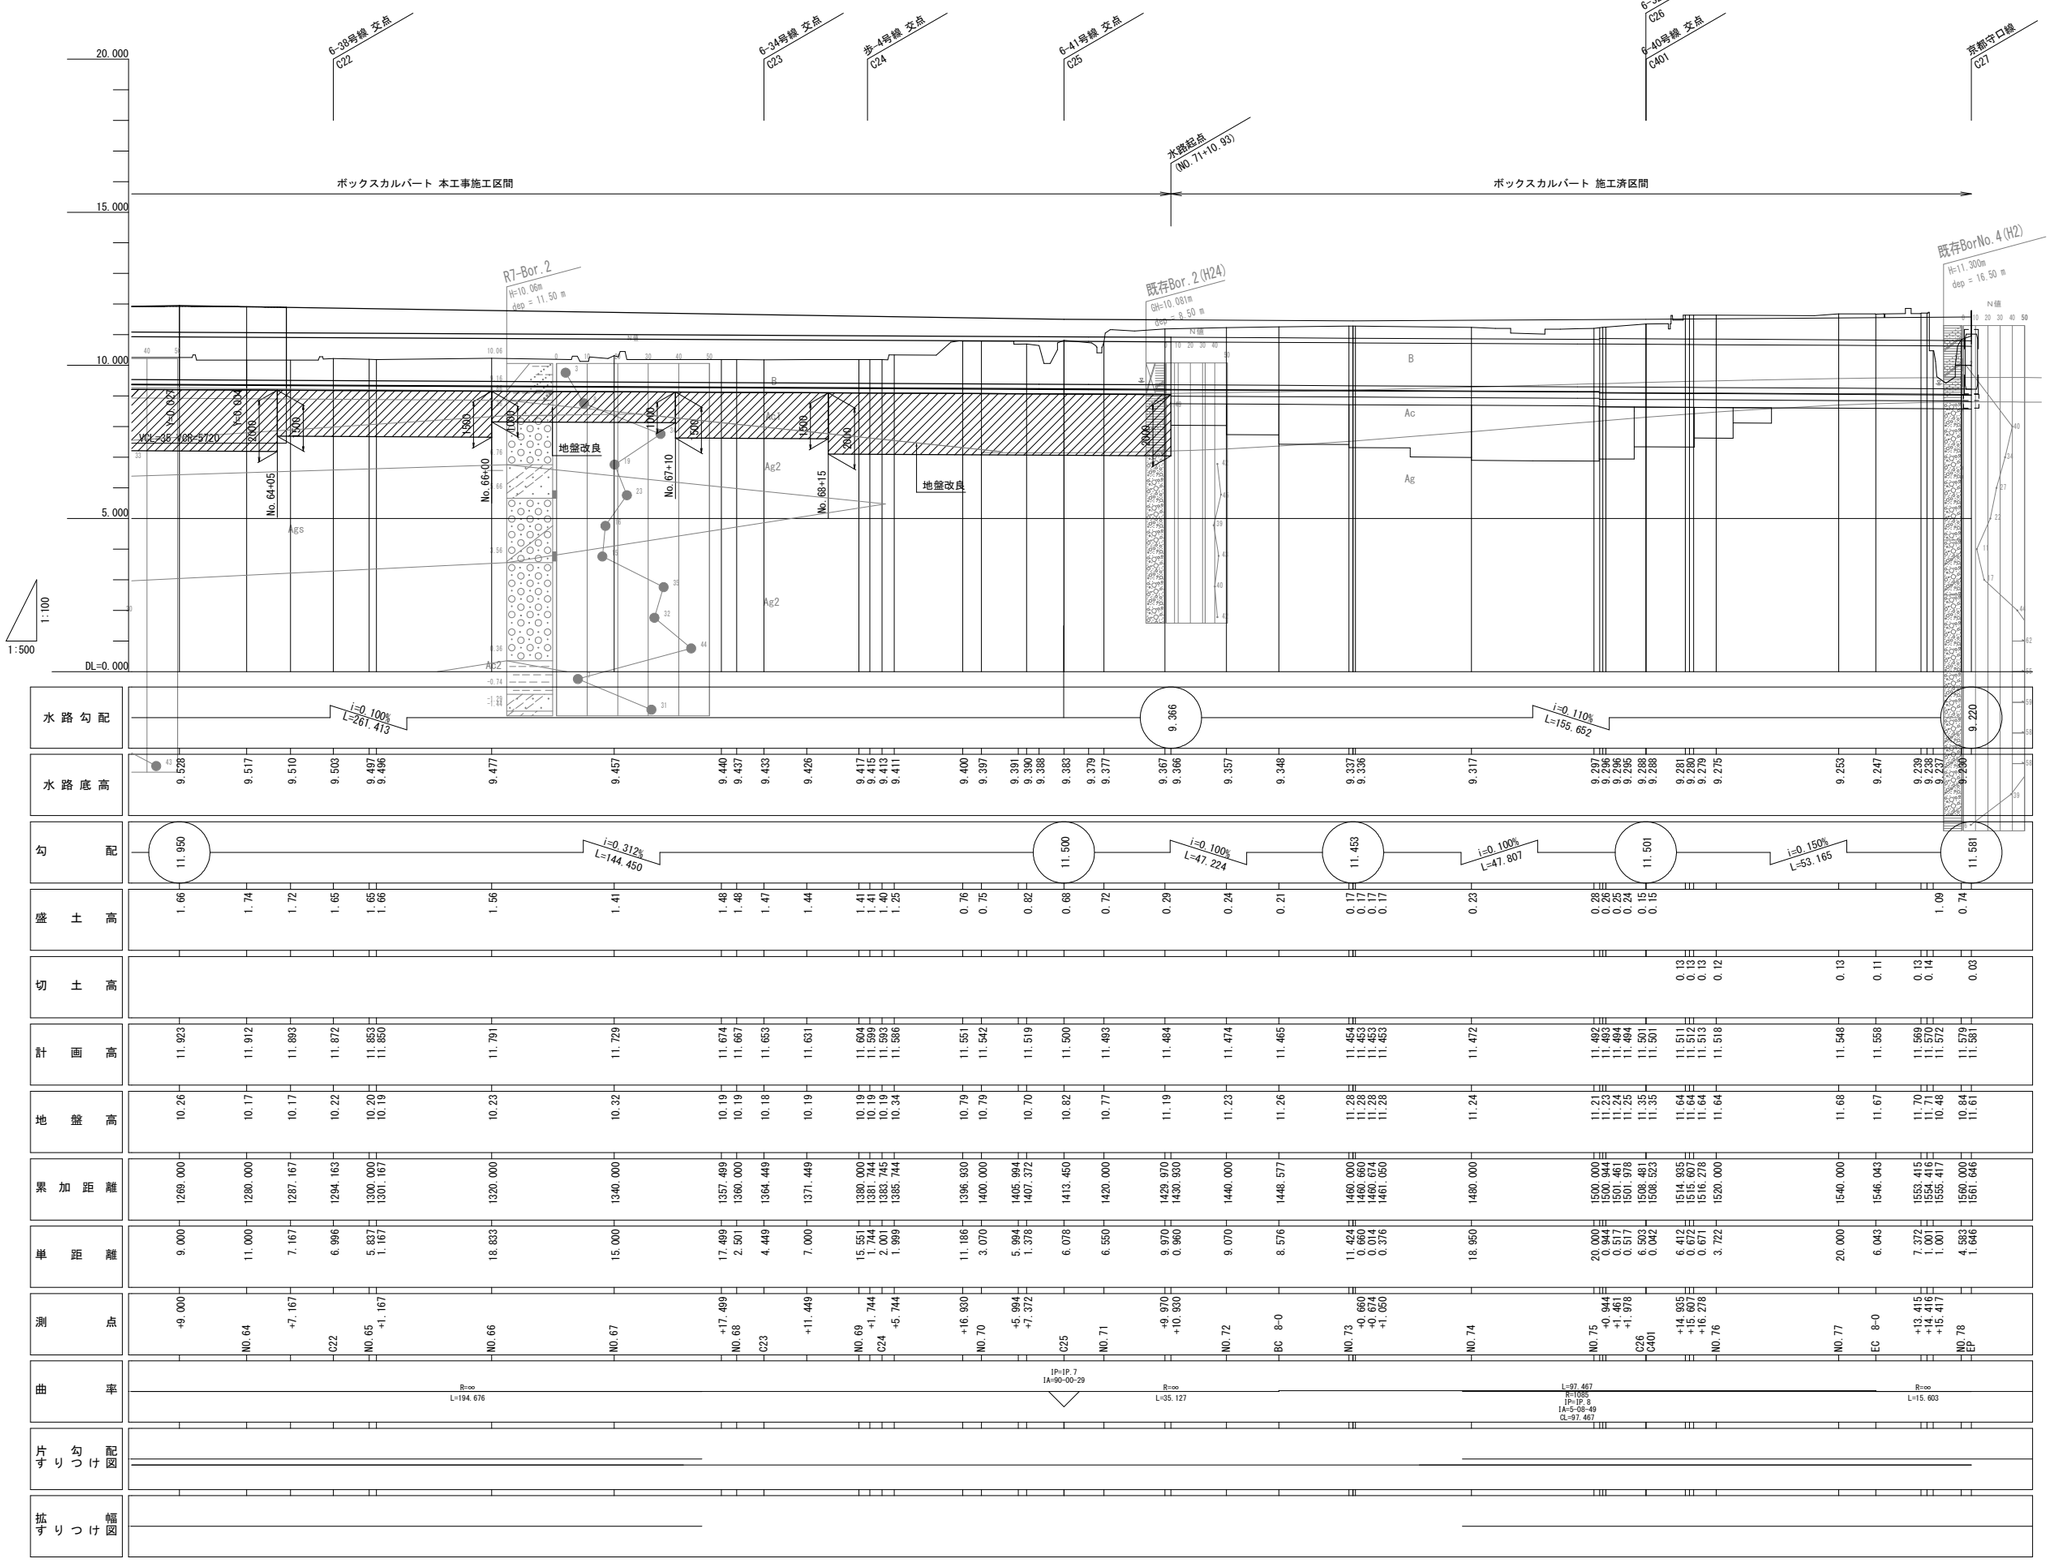

地層記号凡例

地層	土質	記号
盛土層	粘性土・礫質土	B
沖積層	粘性土	Ac
	砂質土	As
	礫質土	Ag
	礫質土および砂質土	Ags
洪積層	礫質土	Dg


工事名	伏見西部第四地区　横大路中通他整備工事（その４）		
工事場所	京都市伏見区横大路龍ケ池他地内		
図面名	縦断面図(2)		
事業年度	令和８年度		
縮尺	V=1:100 H=1:500	図面番号	3／26
京都市 建設局 都市整備部 南部区画整理事務所			

標準横断面図

S=1:50


（横大路中通）

NO.69付近

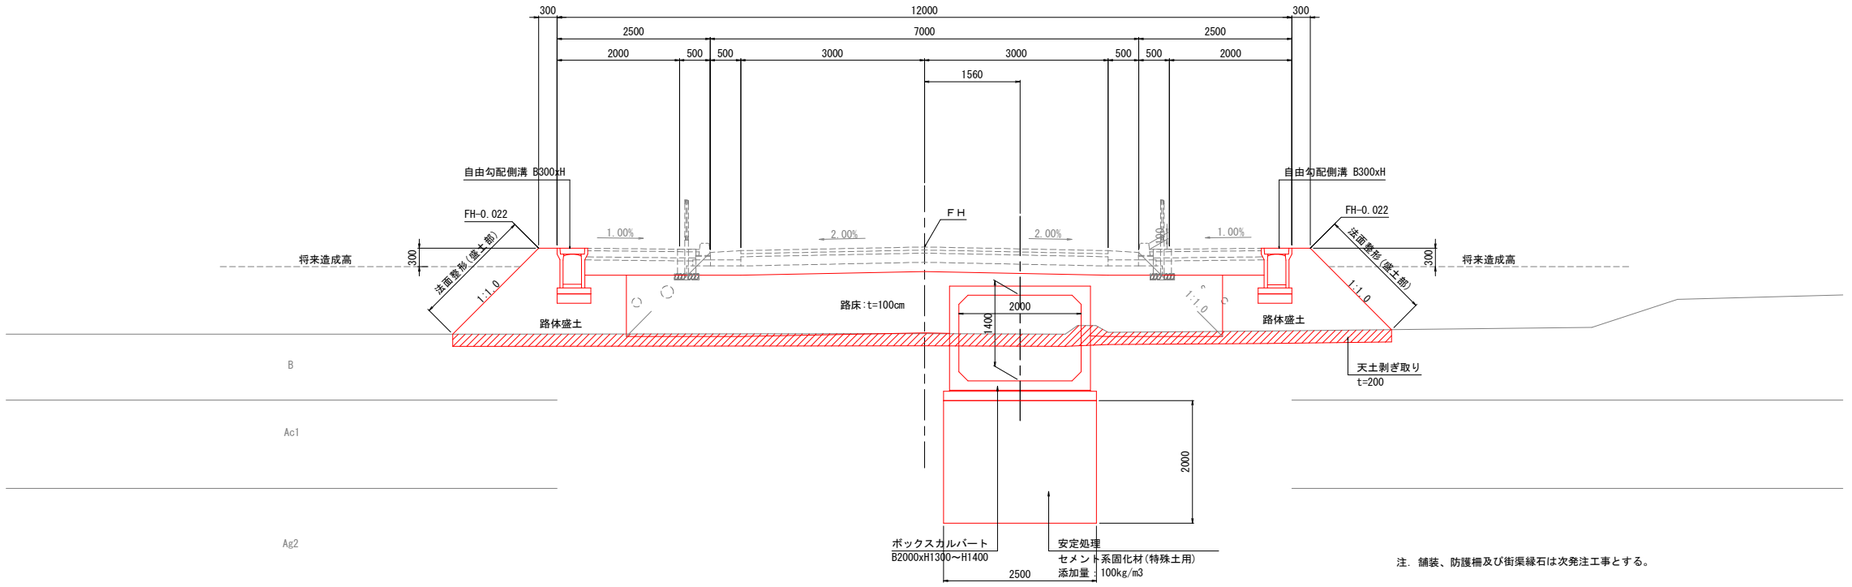

注．舗装、防護柵及び街渠縁石は次発注工事とする。

NO.66付近

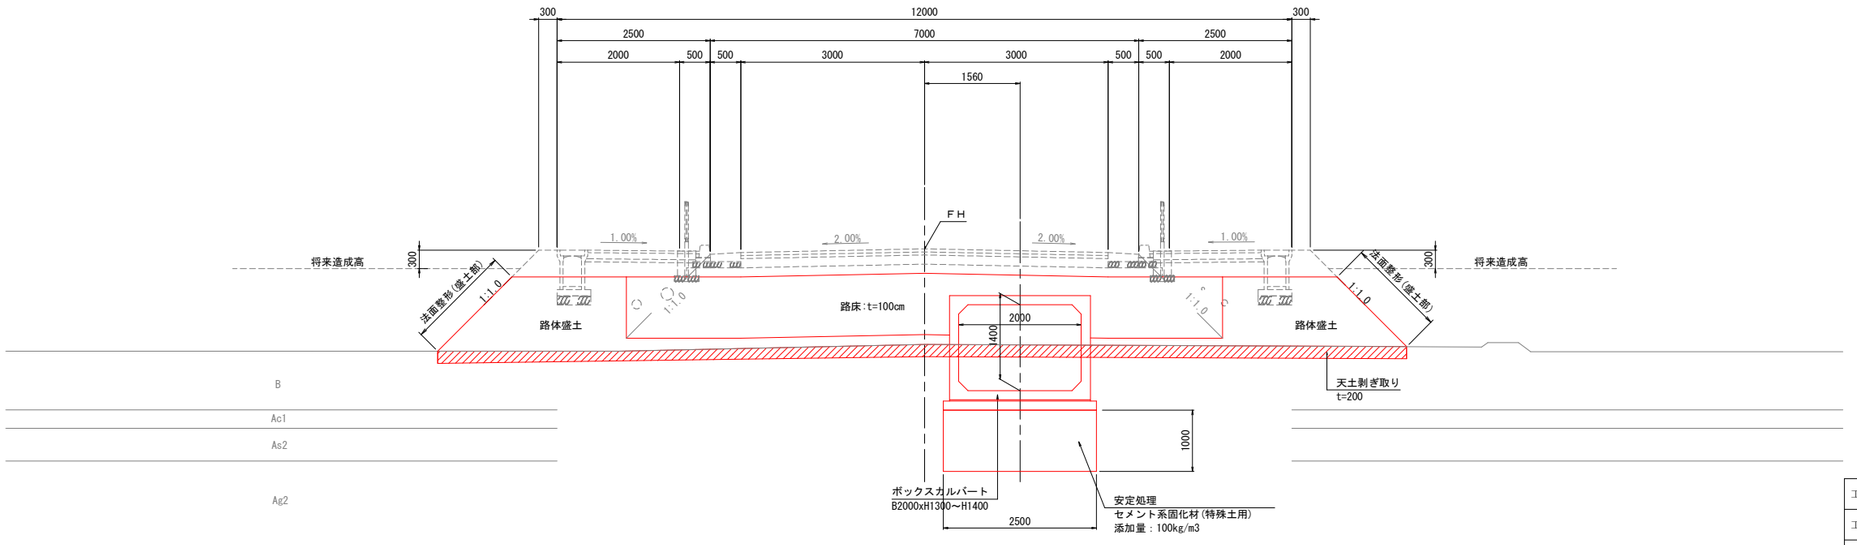

注．舗装、防護柵、街渠縁石及び側溝は次発注工事とする。

地層記号凡例

地　層	土質	記号
盛土層	粘性土・礫質土	B
沖積層	粘性土	Ac
	砂質土	As
	礫質土	Ag
	礫質土及び砂質土	Ags
洪積層	礫質土	Dg

本工事施工箇所

工　事　名	伏見西部第四地区　横大路中通他整備工事（その４）		
工事場所	京都市伏見区横大路龍ケ池他地内		
図　面　名	標準横断面図		
事業年度	令和８年度		
縮　　尺	S=1:50	図面番号	4／26
京都市　建設局　都市整備部　南部区画整理事務所			

横断面図(1)

S=1:100


（横大路中通）

NO.59+7.912

GH=10.57

FH=11.24

（将来施工）

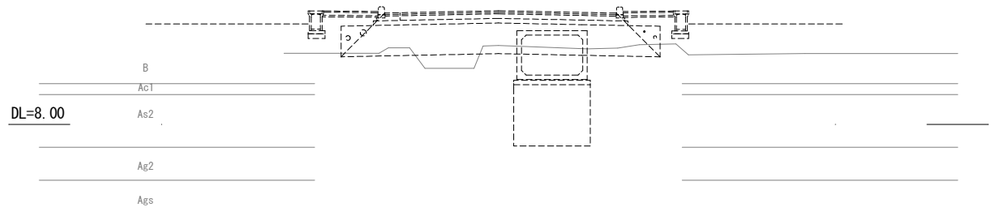


測点： No.61+00.00			道路土工	
項目	種別		左側	右側
掘削	片切り 土砂	m2	-	
	オープン 土砂	m2	-	
	天土剥ぎ取り	m2	3.1	
路床盛土	B<2.5m	m2	1.7	
	2.5m≦B<4.0m	m2	-	
	B≧4.0m	m2	6.3	
路体(築堤)盛土	B<2.5m	m2	1.4	1.4
	2.5m≦B<4.0m	m2	1.0	1.0
	B≧4.0m	m2	1.9	1.1
法面整形(盛土部)	盛土法面	m	1.4	1.4

NO.61

GH=10.32

FH=11.803

測点： No.61+00.00	作業土工(函渠工)		
項目	種別		数量
床堀	B<2.5m	m2	2.8
埋戻し	W<1.0m	m2	0.8
地盤改良	改良高	m	2.0

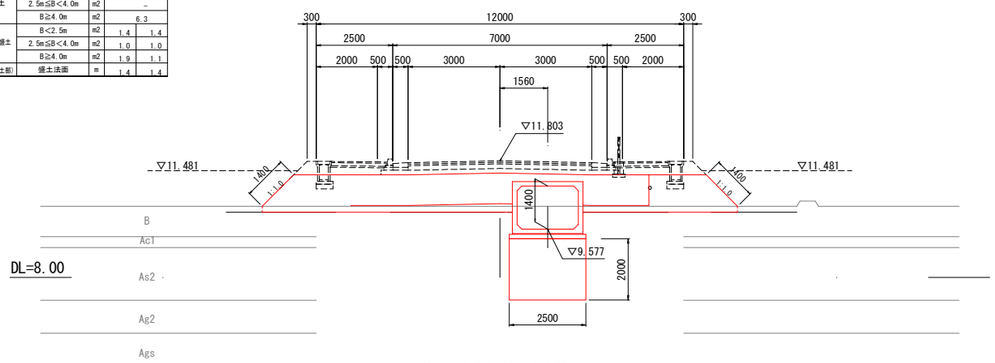


KA.6-2(NO.60+18.773)

GH=10.32

FH=11.799

測点： No.60+18.773	作業土工(函渠工)		
項目	種別		数量
床堀	B<2.5m	m2	2.8
埋戻し	W<1.0m	m2	0.8
地盤改良	改良深	m	2.0

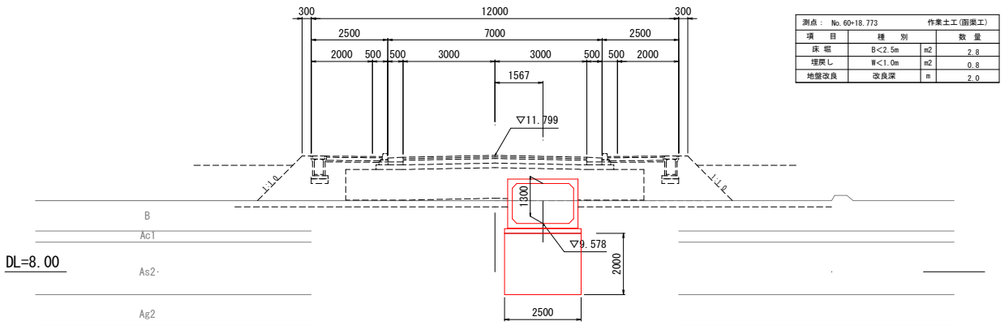


NO.60

GH=10.32

FH=11.743

測点： No.60+00.00	作業土工(函渠工)		
項目	種別		数量
床堀	B<2.5m	m2	2.8
埋戻し	W<1.0m	m2	0.8
地盤改良	改良深	m	2.0

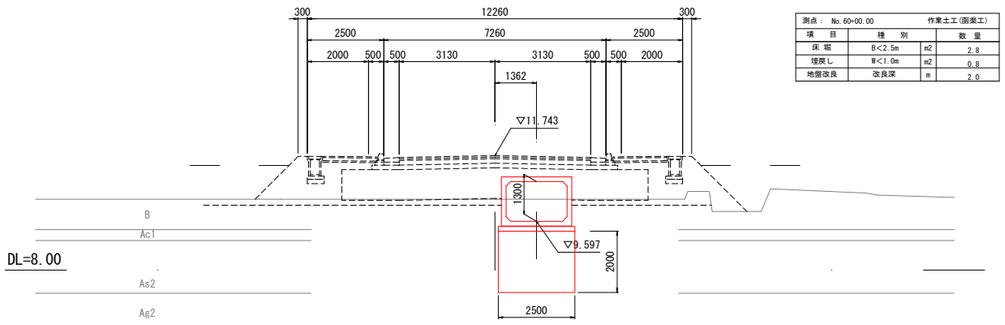

本工事施工箇所

地層記号凡例

地層	土質	記号
盛土層	粘性土・礫質土	B
沖積層	粘性土	Ac
	砂質土	As
	礫質土	Ag
	礫質土及び砂質土	Ags
洪積層	礫質土	Dg

工事名	伏見西部第四地区 横大路中通他整備工事（その４）		
工事場所	京都市伏見区横大路龍ケ池他地内		
図面名	横断面図(1)		
事業年度	令和８年度		
縮尺	S=1:100	図面番号	5／26
京都市 建設局 都市整備部 南部区画整理事務所			

横断面図(2)

S=1:100

(横大路中通)


測点： No.61+15.460	道路土工				
項目	種別		左側	右側	備考
掘削	片切り	土砂	m2	–	
	オープン	土砂	m2	–	
	天土剥ぎ取り		m2	3.2	
路床盛土	B<2.5m		m2	1.6	
	2.5m≦B<4.0m		m2	–	
	B≧4.0m		m2	6.6	
路体(築堤)盛土	B<2.5m		m2	1.4	1.4
	2.5m≦B<4.0m		m2	1.0	1.0
	B≧4.0m		m2	1.8	0.2
法面工	盛土法面		m	1.5	1.2

NO.61+15.460

GH=10.54

FH=11.849

作業土工(函渠工)				
項目	種別		数量	備考
床堀	B<2.5m	m2	3.6	
埋戻し	W<1.0m	m2	1.1	
地盤改良	改良高	m	2.0	

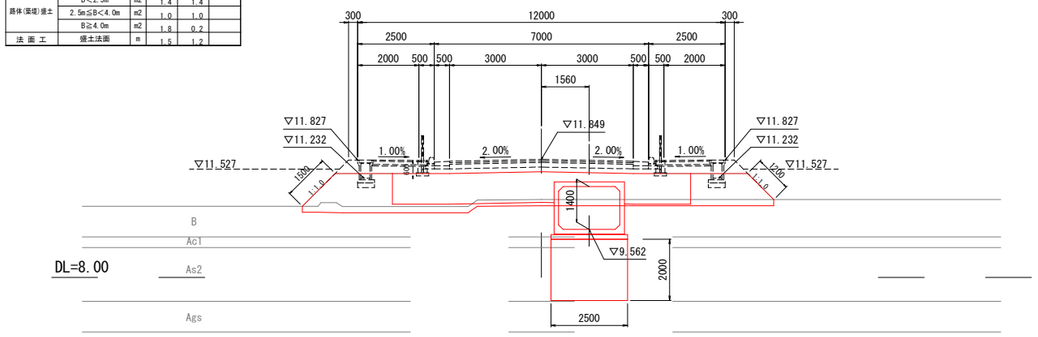


測点： No.64+00.00	道路土工				
項目	種別		左側	右側	備考
掘削	片切り	土砂	m2	–	
	オープン	土砂	m2	–	
	天土剥ぎ取り		m2	3.2	
路床盛土	B<2.5m		m2	1.3	
	2.5m≦B<4.0m		m2	–	
	B≧4.0m		m2	7.1	
路体(築堤)盛土	B<2.5m		m2	1.4	1.4
	2.5m≦B<4.0m		m2	1.0	1.0
	B≧4.0m		m2	4.1	2.5
法面工	盛土法面		m	1.8	1.8

NO.64

GH=10.17

FH=11.912

作業土工(函渠工)				
項目	種別		数量	備考
床堀	B<2.5m	m2	2.6	
埋戻し	W<1.0m	m2	0.7	
地盤改良	改良高	m	2.0	

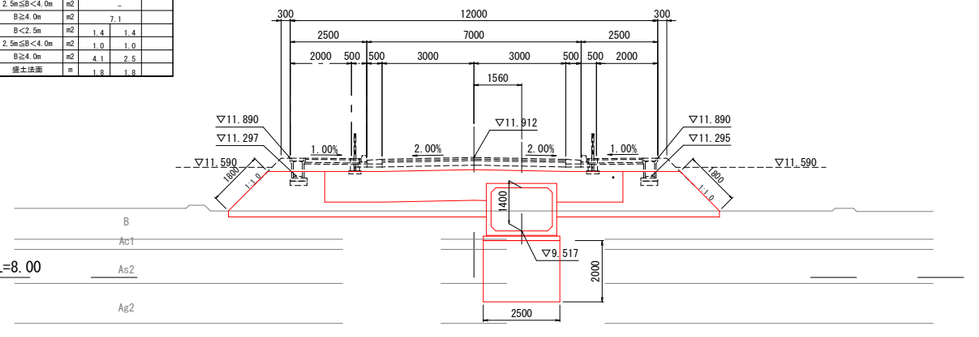


測点： No.61+8.461	道路土工				
項目	種別		左側	右側	備考
掘削	片切り	土砂	m2	–	
	オープン	土砂	m2	–	
	天土剥ぎ取り		m2	3.9	
路床盛土	B<2.5m		m2	1.6	
	2.5m≦B<4.0m		m2	–	
	B≧4.0m		m2	12.8	
路体(築堤)盛土	B<2.5m		m2	–	1.4
	2.5m≦B<4.0m		m2	–	1.0
	B≧4.0m		m2	3.0	1.2
法面工	盛土法面		m	1.5	1.2

C21(NO.61+8.461)

GH=10.32

FH=11.828

作業土工(函渠工)				
項目	種別		数量	備考
床堀	B<2.5m	m2	3.0	
埋戻し	W<1.0m	m2	0.8	
地盤改良	改良高	m	2.0	

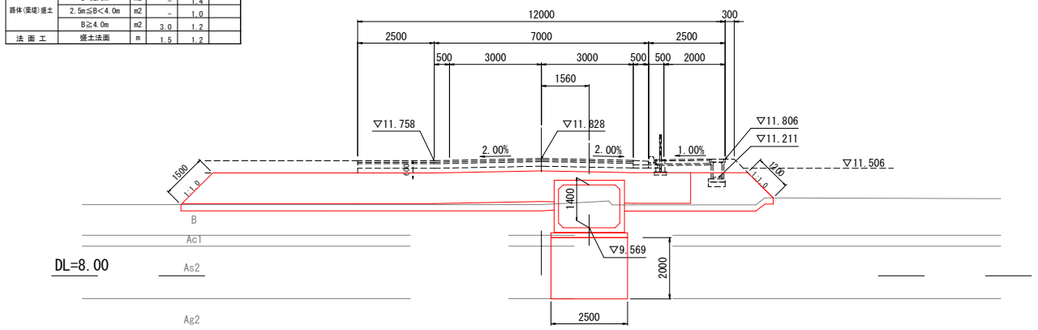


測点： No.63+00.00	道路土工				
項目	種別		左側	右側	備考
掘削	片切り	土砂	m2	–	
	オープン	土砂	m2	–	
	天土剥ぎ取り		m2	3.2	
路床盛土	B<2.5m		m2	1.4	
	2.5m≦B<4.0m		m2	–	
	B≧4.0m		m2	7.0	
路体(築堤)盛土	B<2.5m		m2	1.4	1.4
	2.5m≦B<4.0m		m2	1.0	1.0
	B≧4.0m		m2	3.4	2.1
法面工	盛土法面		m	1.5	1.7

NO.63

GH=10.26

FH=11.917

作業土工(函渠工)				
項目	種別		数量	備考
床堀	B<2.5m	m2	2.8	
埋戻し	W<1.0m	m2	0.8	
地盤改良	改良高	m	2.0	

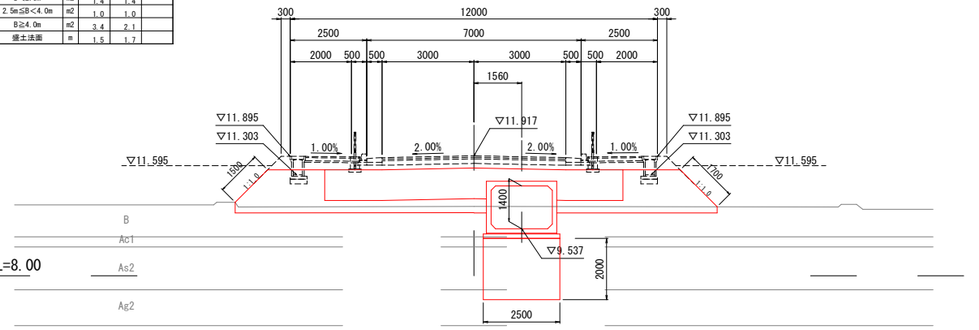


測点： No.61+1.461	道路土工				
項目	種別		左側	右側	備考
掘削	片切り	土砂	m2	–	
	オープン	土砂	m2	–	
	天土剥ぎ取り		m2	3.2	
路床盛土	B<2.5m		m2	1.7	
	2.5m≦B<4.0m		m2	–	
	B≧4.0m		m2	6.3	
路体(築堤)盛土	B<2.5m		m2	1.4	1.4
	2.5m≦B<4.0m		m2	1.0	1.0
	B≧4.0m		m2	2.0	1.2
法面工	盛土法面		m	1.5	1.5

NO.61+1.461

GH=10.32

FH=11.807

作業土工(函渠工)				
項目	種別		数量	備考
床堀	B<2.5m	m2	2.9	
埋戻し	W<1.0m	m2	0.8	
地盤改良	改良高	m	2.0	

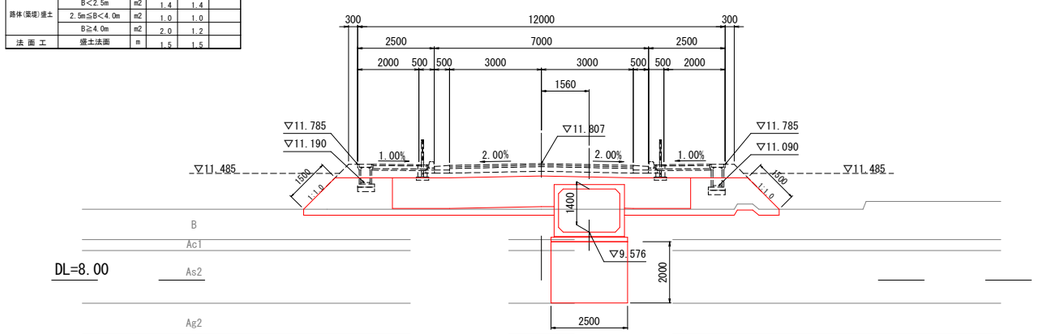


測点： No.62+00.00	道路土工				
項目	種別		左側	右側	備考
掘削	片切り	土砂	m2	–	
	オープン	土砂	m2	–	
	天土剥ぎ取り		m2	3.1	
路床盛土	B<2.5m		m2	1.5	
	2.5m≦B<4.0m		m2	–	
	B≧4.0m		m2	6.7	
路体(築堤)盛土	B<2.5m		m2	1.4	1.4
	2.5m≦B<4.0m		m2	1.0	1.0
	B≧4.0m		m2	1.6	0.3
法面工	盛土法面		m	1.5	1.2

NO.62

GH=10.55

FH=11.863

作業土工(函渠工)				
項目	種別		数量	備考
床堀	B<2.5m	m2	3.7	
埋戻し	W<1.0m	m2	1.1	
地盤改良	改良高	m	2.0	

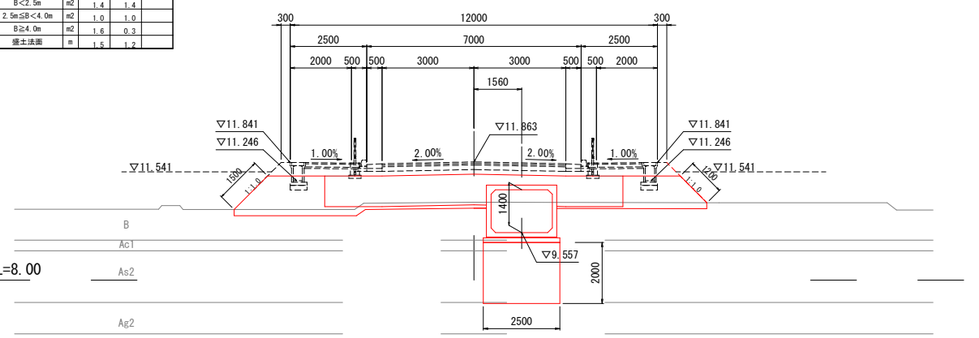

地層記号凡例

地層	土質	記号
盛土層	粘性土・礫質土	B
沖積層	粘性土	Ac
	砂質土	As
	礫質土	Ag
	礫質土及び砂質土	Ags
洪積層	礫質土	Dg

本工事施工箇所

工事名	伏見西部第四地区　横大路中通他整備工事（その４）		
工事場所	京都市伏見区横大路龍ケ池他地内		
図面名	横断面図(2)		
事業年度	令和８年度		
縮尺	S=1:100	図面番号	6／26
京都市 建設局 都市整備部 南部区画整理事務所			

横断面図(3)

S=1:100

(横大路中通)


NO.65

GH=10.20

FH=11.853

測点： No.65+00.000	道路土工				
項目	種別		左側	右側	備考
掘削	片切り 土砂	m2	–		
	オープン 土砂	m2	–		
	天土剥ぎ取り	m2	3.4		
路床盛土	B<2.5m	m2	–		
	2.5m≦B<4.0m	m2	1.8		
	B≧4.0m	m2	7.0		
路体(築堤)盛土	B<2.5m	m2	1.4	–	
	2.5m≦B<4.0m	m2	1.0	3.0	
	B≧4.0m	m2	3.4	2.6	
法面工	盛土法面	m	1.6	1.7	

作業土工(函渠工)				
項目	種別		数量	備考
床堀	B<2.5m	m2	2.7	
埋戻し	W<1.0m	m2	0.8	
地盤改良	改良高	m	1.5	

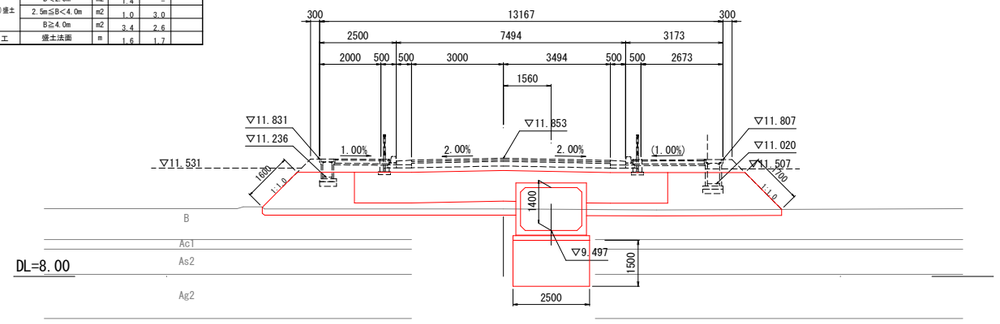


NO.67

GH=10.32

FH=11.729

測点： No.67+00.00	道路土工				
項目	種別		左側	右側	備考
掘削	片切り 土砂	m2	–		
	オープン 土砂	m2	–		
	天土剥ぎ取り	m2	3.4		
路床盛土	B<2.5m	m2	1.6		
	2.5m≦B<4.0m	m2	–		
	B≧4.0m	m2	6.5		
路体(築堤)盛土	B<2.5m	m2	1.4	1.4	
	2.5m≦B<4.0m	m2	1.0	1.0	
	B≧4.0m	m2	2.8	1.5	
法面工	盛土法面	m	1.6	1.6	

作業土工(函渠工)				
項目	種別		数量	備考
床堀	B<2.5m	m2	3.1	
埋戻し	W<1.0m	m2	0.9	
地盤改良	改良高	m	1.0	

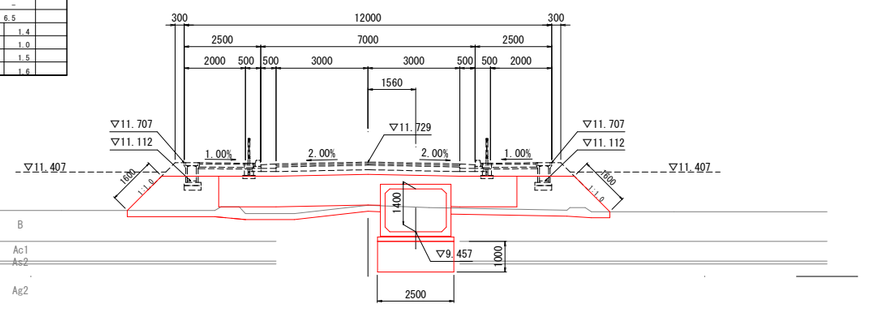


C22(NO.64+14.163)

GH=10.22

FH=11.872

測点： No.64+7.167	道路土工				
項目	種別		左側	右側	備考
掘削	片切り 土砂	m2	–		
	オープン 土砂	m2	–		
	天土剥ぎ取り	m2	4.0		
路床盛土	B<2.5m	m2	–		
	2.5m≦B<4.0m	m2	–		
	B≧4.0m	m2	14.7		
路体(築堤)盛土	B<2.5m	m2	1.4	–	
	2.5m≦B<4.0m	m2	1.0	–	
	B≧4.0m	m2	3.4	3.8	
法面工	盛土法面	m	1.7	1.7	

作業土工(函渠工)				
項目	種別		数量	備考
床堀	B<2.5m	m2	2.7	
埋戻し	W<1.0m	m2	0.8	
地盤改良	改良高	m	1.5	

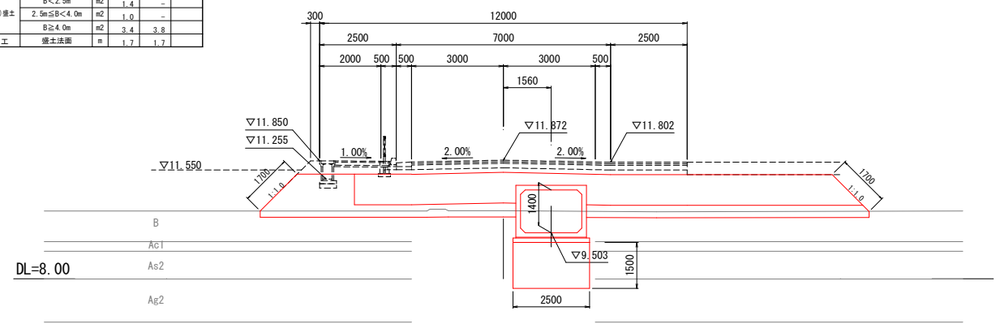


NO.66

GH=10.23

FH=11.791

測点： No.66+00.00	道路土工				
項目	種別		左側	右側	備考
掘削	片切り 土砂	m2	–		
	オープン 土砂	m2	–		
	天土剥ぎ取り	m2	3.2		
路床盛土	B<2.5m	m2	1.5		
	2.5m≦B<4.0m	m2	–		
	B≧4.0m	m2	6.7		
路体(築堤)盛土	B<2.5m	m2	1.4	1.4	
	2.5m≦B<4.0m	m2	1.0	1.0	
	B≧4.0m	m2	3.2	1.7	
法面工	盛土法面	m	1.7	1.6	

作業土工(函渠工)				
項目	種別		数量	備考
床堀	B<2.5m	m2	2.9	
埋戻し	W<1.0m	m2	0.8	
地盤改良	改良高	m	1.0	

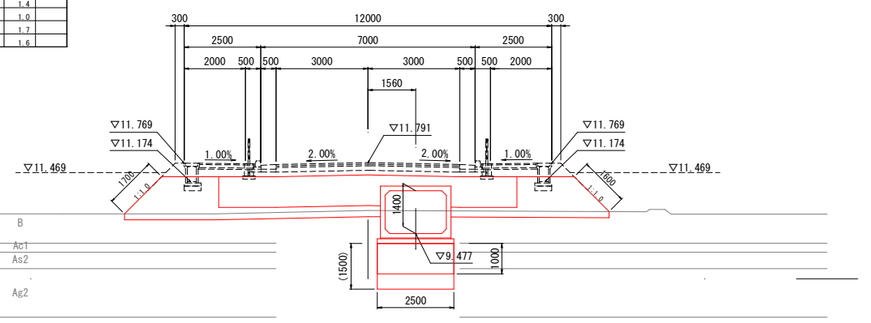


NO.64+7.167

GH=10.17

FH=11.893

測点： No.64+7.167	道路土工				
項目	種別		左側	右側	備考
掘削	片切り 土砂	m2	–		
	オープン 土砂	m2	–		
	天土剥ぎ取り	m2	3.3		
路床盛土	B<2.5m	m2	1.4		
	2.5m≦B<4.0m	m2	–		
	B≧4.0m	m2	7.0		
路体(築堤)盛土	B<2.5m	m2	1.4	1.6	
	2.5m≦B<4.0m	m2	1.0	0.7	
	B≧4.0m	m2	4.0	2.4	
法面工	盛土法面	m	1.8	1.8	

作業土工(函渠工)				
項目	種別		数量	備考
床堀	B<2.5m	m2	2.6	
埋戻し	W<1.0m	m2	0.8	
地盤改良	改良高	m	1.5	

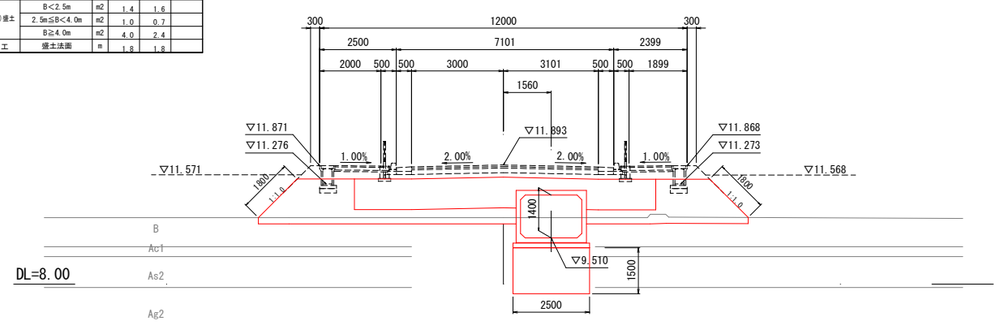


NO.65+1.167

GH=10.19

FH=11.850

測点： No.65+1.167	道路土工				
項目	種別		左側	右側	備考
掘削	片切り 土砂	m2	–		
	オープン 土砂	m2	–		
	天土剥ぎ取り	m2	3.2		
路床盛土	B<2.5m	m2	1.5		
	2.5m≦B<4.0m	m2	–		
	B≧4.0m	m2	6.9		
路体(築堤)盛土	B<2.5m	m2	1.4	1.6	
	2.5m≦B<4.0m	m2	1.0	0.7	
	B≧4.0m	m2	3.4	2.1	
法面工	盛土法面	m	1.7	1.7	

作業土工(函渠工)				
項目	種別		数量	備考
床堀	B<2.5m	m2	2.7	
埋戻し	W<1.0m	m2	0.8	
地盤改良	改良高	m	1.5	

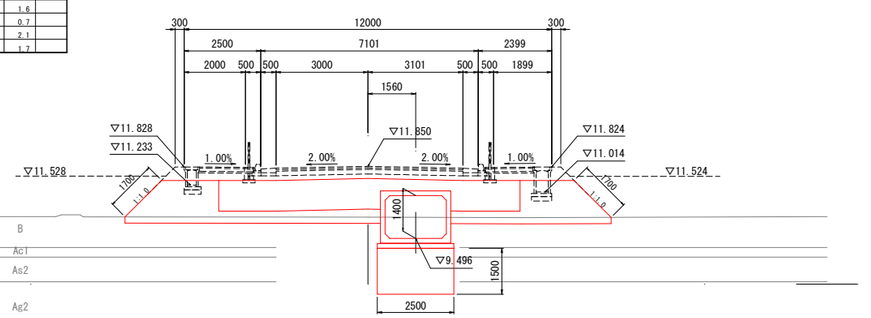

地層記号凡例

地層	土質	記号
盛土層	粘性土・礫質土	B
沖積層	粘性土	Ac
	砂質土	As
	礫質土	Ag
	礫質土及び砂質土	Ags
洪積層	礫質土	Dg

本工事施工箇所

工事名	伏見西部第四地区 横大路中通他整備工事（その４）		
工事場所	京都市伏見区横大路龍ケ池他地内		
図面名	横断面図(3)		
事業年度	令和８年度		
縮尺	S=1:100	図面番号	7／26
京都市 建設局 都市整備部 南部区画整理事務所			

横断面図(4)

S=1:100

（横大路中通）

測点： No.68+4.449　　道路土工

項目	種別		左側	右側	備考
掘削	片切り　土砂	m2	–		
	オープン　土砂	m2	–		
	天土剥ぎ取り	m2	3.9		
路床盛土	B<2.5m	m2	1.7		
	2.5m≦B<4.0m	m2	–		
	B≧4.0m	m2	12.7		
路体(築堤)盛土	B<2.5m	m2	–	1.4	
	2.5m≦B<4.0m	m2	–	1.0	
	B≧4.0m	m2	2.6	1.1	
法面工	盛土法面	m	1.4	1.4	


C23(NO.68+4.449)

GH=10.18

FH=11.653

作業土工(函渠工)

項目	種別		数量	備考
床堀	B<2.5m	m2	2.9	
埋戻し	W<1.0m	m2	0.8	
地盤改良	改良高	m	1.5	

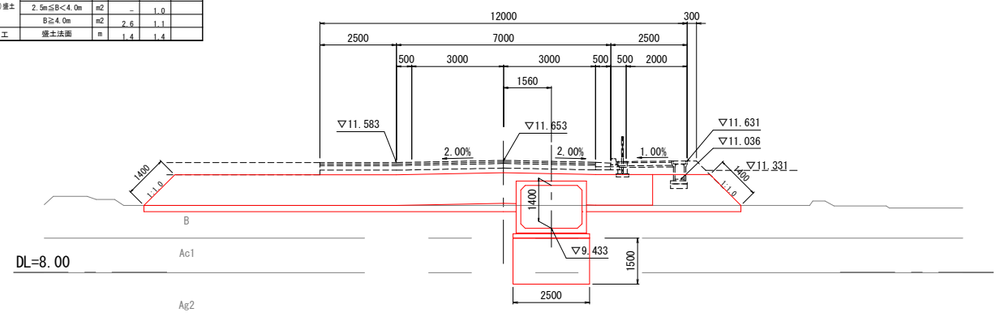

測点： No.69+1.744　　道路土工

項目	種別		左側	右側	備考
掘削	片切り　土砂	m2	–		
	オープン　土砂	m2	–		
	天土剥ぎ取り	m2	3.1		
路床盛土	B<2.5m	m2	1.8		
	2.5m≦B<4.0m	m2	–		
	B≧4.0m	m2	6.1		
路体(築堤)盛土	B<2.5m	m2	0.4	0.4	
	2.5m≦B<4.0m	m2	1.0	1.0	
	B≧4.0m	m2	1.3	0.5	
歩道盛土(路体(築堤)盛土)	B<2.5m	m2	0.3	0.3	
	2.5m≦B<4.0m	m2	–	–	
	B≧4.0m	m2	–	–	
路肩盛土(路体(築堤)盛土)	B<2.5m	m2	0.7	0.7	
	2.5m≦B<4.0m	m2	–	–	
	B≧4.0m	m2	–	–	
法面工	盛土法面	m	2.0	1.9	


NO.69+1.744

GH=10.19

FH=11.599

作業土工(函渠工)

項目	種別		数量	備考
床堀	B<2.5m	m2	2.9	
埋戻し	W<1.0m	m2	0.9	
地盤改良	改良高	m	2.0	

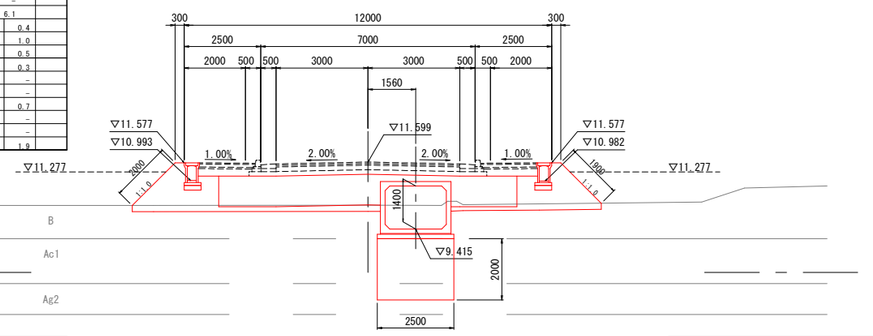

測点： No.68+00.00　　道路土工

項目	種別		左側	右側	備考
掘削	片切り　土砂	m2	–		
	オープン　土砂	m2	–		
	天土剥ぎ取り	m2	3.6		
路床盛土	B<2.5m	m2	1.7		
	2.5m≦B<4.0m	m2	–		
	B≧4.0m	m2	7.8		
路体(築堤)盛土	B<2.5m	m2	0.3	1.4	
	2.5m≦B<4.0m	m2	2.6	1.0	
	B≧4.0m	m2	2.2	1.2	
法面工	盛土法面	m	1.4	1.5	


NO.68

GH=10.19

FH=11.667

作業土工(函渠工)

項目	種別		数量	備考
床堀	B<2.5m	m2	2.8	
埋戻し	W<1.0m	m2	0.8	
地盤改良	改良高	m	1.5	

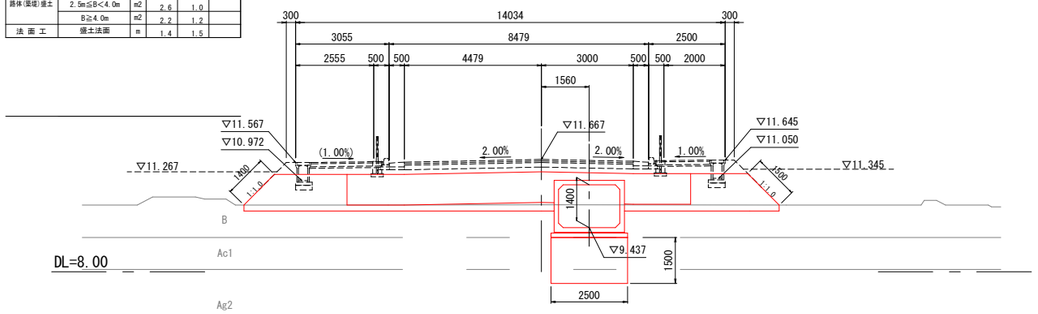

測点： No.69+00.00　　道路土工

項目	種別		左側	右側	備考
掘削	片切り　土砂	m2	–		
	オープン　土砂	m2	–		
	天土剥ぎ取り	m2	3.1		
路床盛土	B<2.5m	m2	1.8		
	2.5m≦B<4.0m	m2	–		
	B≧4.0m	m2	6.1		
路体(築堤)盛土	B<2.5m	m2	0.4	0.4	
	2.5m≦B<4.0m	m2	1.0	1.0	
	B≧4.0m	m2	1.4	0.6	
歩道盛土(路体(築堤)盛土)	B<2.5m	m2	0.3	0.3	
	2.5m≦B<4.0m	m2	–	–	
	B≧4.0m	m2	–	–	
路肩盛土(路体(築堤)盛土)	B<2.5m	m2	0.7	0.7	
	2.5m≦B<4.0m	m2	–	–	
	B≧4.0m	m2	–	–	
法面工	盛土法面	m	2.0	1.9	


NO.69

GH=10.19

FH=11.604

作業土工(函渠工)

項目	種別		数量	備考
床堀	B<2.5m	m2	2.9	
埋戻し	W<1.0m	m2	0.9	
地盤改良	改良高	m	2.0	

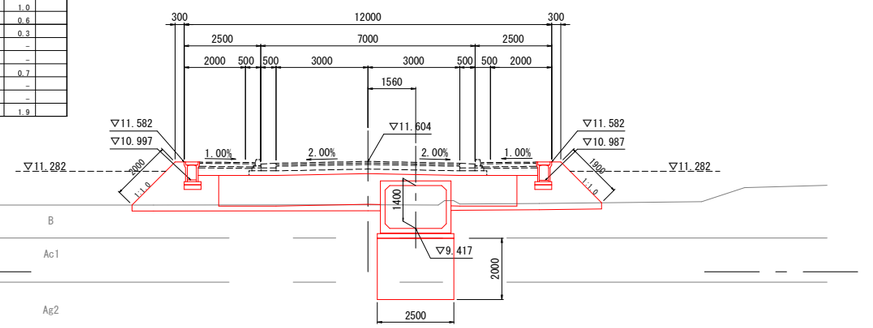

測点： No.67+17.449　　道路土工

項目	種別		左側	右側	備考
掘削	片切り　土砂	m2	–		
	オープン　土砂	m2	–		
	天土剥ぎ取り	m2	3.1		
路床盛土	B<2.5m	m2	1.7		
	2.5m≦B<4.0m	m2	–		
	B≧4.0m	m2	6.4		
路体(築堤)盛土	B<2.5m	m2	1.6	1.4	
	2.5m≦B<4.0m	m2	0.7	1.0	
	B≧4.0m	m2	2.0	1.2	
法面工	盛土法面	m	1.5	1.5	


NO.67+17.449

GH=10.19

FH=11.674

作業土工(函渠工)

項目	種別		数量	備考
床堀	B<2.5m	m2	2.9	
埋戻し	W<1.0m	m2	0.8	
地盤改良	改良高	m	1.5	

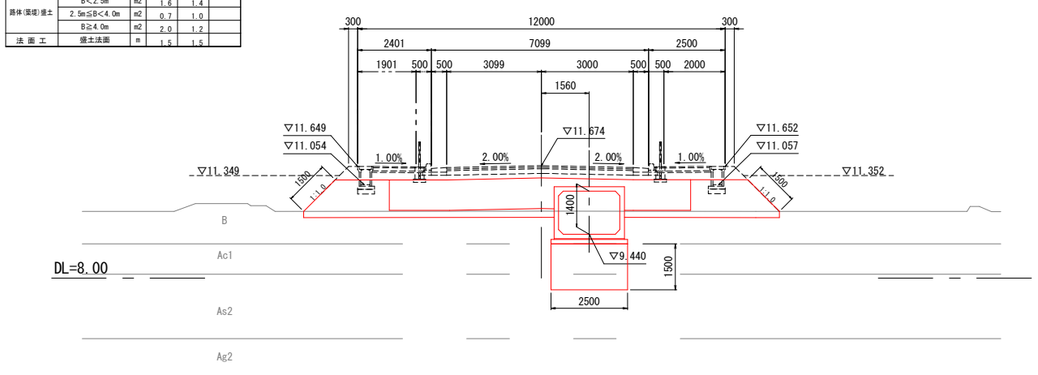

測点： No.68+11.449　　道路土工

項目	種別		左側	右側	備考
掘削	片切り　土砂	m2	–		
	オープン　土砂	m2	–		
	天土剥ぎ取り	m2	3.2		
路床盛土	B<2.5m	m2	1.7		
	2.5m≦B<4.0m	m2	–		
	B≧4.0m	m2	6.2		
路体(築堤)盛土	B<2.5m	m2	0.4	0.4	
	2.5m≦B<4.0m	m2	1.0	1.0	
	B≧4.0m	m2	1.6	1.0	
歩道盛土(路体(築堤)盛土)	B<2.5m	m2	0.3	0.3	
	2.5m≦B<4.0m	m2	–	–	
	B≧4.0m	m2	–	–	
路肩盛土(路体(築堤)盛土)	B<2.5m	m2	0.7	0.7	
	2.5m≦B<4.0m	m2	–	–	
	B≧4.0m	m2	–	–	
法面工	盛土法面	m	2.0	2.1	


NO.68+11.449

GH=10.19

FH=11.631

作業土工(函渠工)

項目	種別		数量	備考
床堀	B<2.5m	m2	2.9	
埋戻し	W<1.0m	m2	0.8	
地盤改良	改良高	m	1.5	

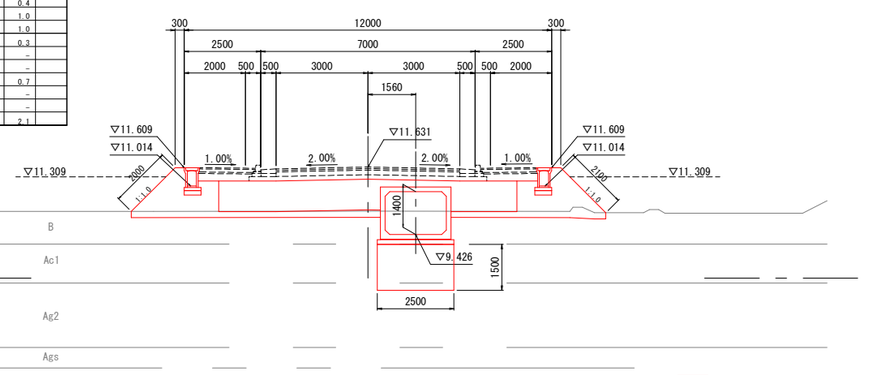

本工事施工箇所

地層記号凡例

地層	土質	記号
盛土層	粘性土・礫質土	B
沖積層	粘性土	Ac
	砂質土	As
	礫質土	Ag
	礫質土及び砂質土	Ags
洪積層	礫質土	Dg

工事名	伏見西部第四地区　横大路中通他整備工事（その４）		
工事場所	京都市伏見区横大路龍ケ池他地内		
図面名	横断面図(4)		
事業年度	令和８年度		
縮尺	S=1:100	図面番号	８／26
京都市　建設局　都市整備部　南部区画整理事務所			

横断面図(5)

S=1:100

（横大路中通）

測点： No.69+16.930　道路土工

項目	種別		左側	右側	備考
掘削	片切り 土砂	m2	–		
	オープン 土砂	m2	4.6		
	天土剥ぎ取り	m2	1.3		
路床盛土	B<2.5m	m2	1.9		
	2.5m≦B<4.0m	m2	–		
	B≧4.0m	m2	6.0		
路体(築堤)盛土	B<2.5m	m2	–	–	
	2.5m≦B<4.0m	m2	–	–	
	B≧4.0m	m2	–	–	
歩道盛土(路体(築堤)盛土)	B<2.5m	m2	0.2	0.3	
	2.5m≦B<4.0m	m2	–	–	
	B≧4.0m	m2	–	–	
路肩盛土(路体(築堤)盛土)	B<2.5m	m2	0.6	0.5	
	2.5m≦B<4.0m	m2	–	–	
	B≧4.0m	m2	–	–	
法面工	張土法面	m	0.9	0.8	

作業土工(函渠工)

項目	種別		数量	備考
床堀	B<2.5m	m2	3.4	
埋戻し	W<1.0m	m2	1.0	
地盤改良	改良高	m	2.0	


作業土工(排水構造物工)

項目	種別		左側	右側	備考
床堀	B<2.5m	m2	0.1	0.1	
埋戻し	W<1.0m	m2	0.1	0.1	

NO.69+16.930

GH=10.79

FH=11.551

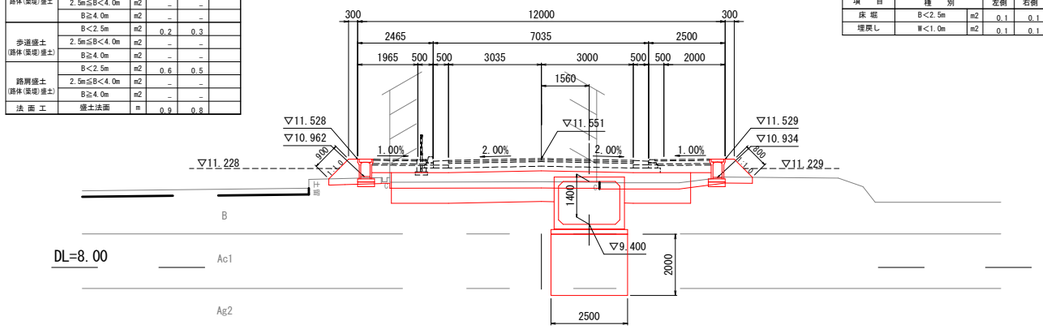

測点： No.69+5.744　道路土工

項目	種別		左側	右側	備考
掘削	片切り 土砂	m2	–		
	オープン 土砂	m2	–		
	天土剥ぎ取り	m2	3.0		
路床盛土	B<2.5m	m2	1.8		
	2.5m≦B<4.0m	m2	–		
	B≧4.0m	m2	6.1		
路体(築堤)盛土	B<2.5m	m2	0.4	0.4	
	2.5m≦B<4.0m	m2	1.0	0.9	
	B≧4.0m	m2	0.9	–	
歩道盛土(路体(築堤)盛土)	B<2.5m	m2	0.3	0.3	
	2.5m≦B<4.0m	m2	–	–	
	B≧4.0m	m2	–	–	
路肩盛土(路体(築堤)盛土)	B<2.5m	m2	0.7	0.7	
	2.5m≦B<4.0m	m2	–	–	
	B≧4.0m	m2	–	–	
法面工	張土法面	m	2.0	1.7	

作業土工(函渠工)

項目	種別		数量	備考
床堀	B<2.5m	m2	3.5	
埋戻し	W<1.0m	m2	1.0	
地盤改良	改良高	m	2.0	


作業土工(排水構造物工)

項目	種別		左側	右側	備考
床堀	B<2.5m	m2	–	–	
埋戻し	W<1.0m	m2	–	–	

NO.69+5.744

GH=10.34

FH=11.586

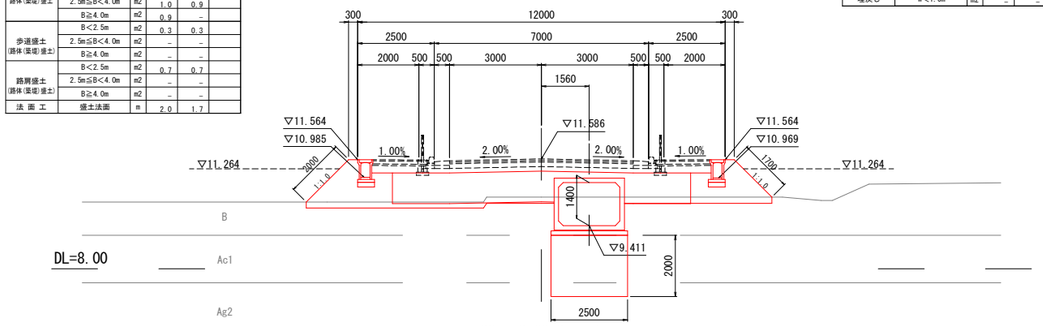

測点： No.69+3.745　道路土工

項目	種別		左側	右側	備考
掘削	片切り 土砂	m2	–		
	オープン 土砂	m2	–		
	天土剥ぎ取り	m2	3.1		
路床盛土	B<2.5m	m2	1.8		
	2.5m≦B<4.0m	m2	–		
	B≧4.0m	m2	6.1		
路体(築堤)盛土	B<2.5m	m2	0.4	0.2	
	2.5m≦B<4.0m	m2	1.0	1.0	
	B≧4.0m	m2	1.3	0.4	
歩道盛土(路体(築堤)盛土)	B<2.5m	m2	0.3	0.4	
	2.5m≦B<4.0m	m2	–	–	
	B≧4.0m	m2	–	–	
路肩盛土(路体(築堤)盛土)	B<2.5m	m2	0.7	0.8	
	2.5m≦B<4.0m	m2	–	–	
	B≧4.0m	m2	–	–	
法面工	張土法面	m	2.0	1.9	


作業土工(函渠工)

項目	種別		数量	備考
床堀	B<2.5m	m2	3.0	
埋戻し	W<1.0m	m2	0.9	
地盤改良	改良高	m	2.0	

C24(NO.69+3.745)

GH=10.19

FH=11.593

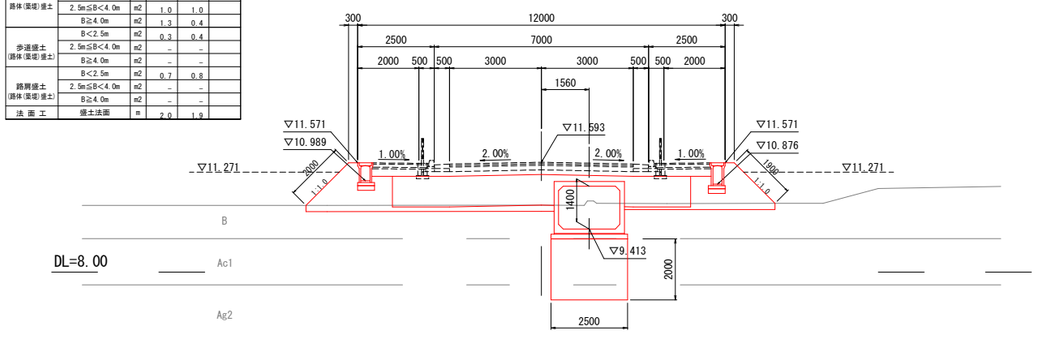

測点： No.70+7.372　道路土工

項目	種別		左側	右側	備考
掘削	片切り 土砂	m2	–		
	オープン 土砂	m2	5.6		
	天土剥ぎ取り	m2	2.4		
路床盛土	B<2.5m	m2	1.9		
	2.5m≦B<4.0m	m2	–		
	B≧4.0m	m2	11.8		
路体(築堤)盛土	B<2.5m	m2	0.1	1.3	
	2.5m≦B<4.0m	m2	–	–	
	B≧4.0m	m2	–	–	
歩道盛土(路体(築堤)盛土)	B<2.5m	m2	–	0.3	
	2.5m≦B<4.0m	m2	–	–	
	B≧4.0m	m2	1.7	–	
路肩盛土(路体(築堤)盛土)	B<2.5m	m2	0.6	0.7	
	2.5m≦B<4.0m	m2	–	–	
	B≧4.0m	m2	–	–	
法面工	張土法面	m	1.1	1.9	

作業土工(函渠工)

項目	種別		数量	備考
床堀	B<2.5m	m2	3.4	
埋戻し	W<1.0m	m2	1.0	
地盤改良	改良高	m	2.0	


作業土工(排水構造物工)

項目	種別		左側	右側	備考
床堀	B<2.5m	m2	0.1	–	
埋戻し	W<1.0m	m2	0.1	–	

NO.70+7.372

GH=10.70

FH=11.519

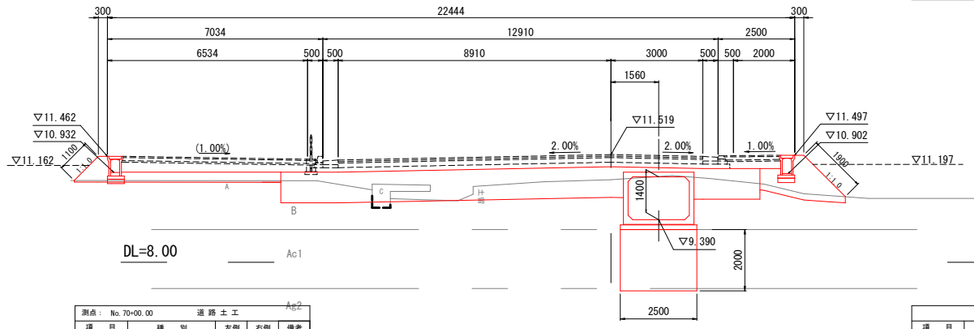

測点： No.70+00.00　道路土工

項目	種別		左側	右側	備考
掘削	片切り 土砂	m2	–		
	オープン 土砂	m2	5.3		
	天土剥ぎ取り	m2	1.0		
路床盛土	B<2.5m	m2	1.9		
	2.5m≦B<4.0m	m2	–		
	B≧4.0m	m2	6.5		
路体(築堤)盛土	B<2.5m	m2	–	–	
	2.5m≦B<4.0m	m2	–	–	
	B≧4.0m	m2	–	–	
歩道盛土(路体(築堤)盛土)	B<2.5m	m2	–	0.2	
	2.5m≦B<4.0m	m2	1.1	–	
	B≧4.0m	m2	–	–	
路肩盛土(路体(築堤)盛土)	B<2.5m	m2	0.6	0.5	
	2.5m≦B<4.0m	m2	–	–	
	B≧4.0m	m2	–	–	
法面工	張土法面	m	1.0	0.8	

作業土工(函渠工)

項目	種別		数量	備考
床堀	B<2.5m	m2	3.4	
埋戻し	W<1.0m	m2	1.0	
地盤改良	改良高	m	2.0	


作業土工(排水構造物工)

項目	種別		左側	右側	備考
床堀	B<2.5m	m2	0.2	0.2	
埋戻し	W<1.0m	m2	0.1	0.1	

NO.70

GH=10.79

FH=11.542

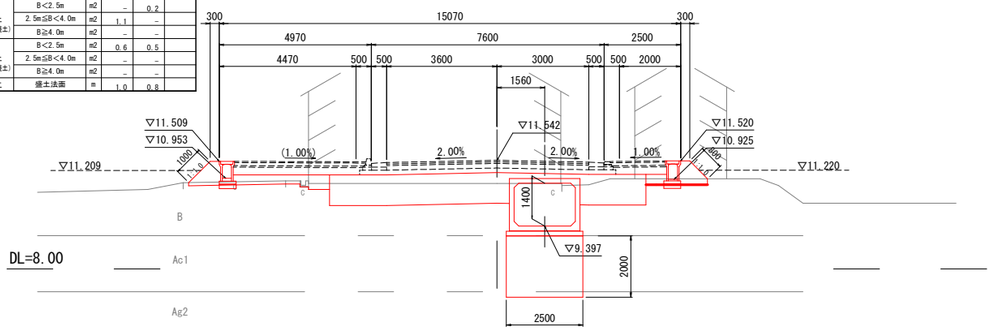

本工事施工箇所

地層記号凡例

地層	土質	記号
盛土層	粘性土・礫質土	B
沖積層	粘性土	Ac
	砂質土	As
	礫質土	Ag
	礫質土及び砂質土	Ags
洪積層	礫質土	Dg

工事名	伏見西部第四地区　横大路中通他整備工事（その４）		
工事場所	京都市伏見区横大路龍ケ池他地内		
図面名	横断面図(5)		
事業年度	令和８年度		
縮尺	S=1:100	図面番号	9／26

京都市 建設局 都市整備部 南部区画整理事務所

横断面図(6)

（横大路中通）

S=1:100

地層記号凡例

地　層	土質	記号
盛土層	粘性土・礫質土	B
沖積層	粘性土	Ac
	砂質土	As
	礫質土	Ag
	礫質土及び砂質土	Ags
洪積層	礫質土	Dg


測点：　No.71+9.970　　道 路 土 工

項　目	種　別		左側	右側	備考
掘　削	片切り　土 砂	m2		－	
	オープン　土 砂	m2		9.8	
	天土剥ぎ取り	m2		1.1	
路床盛土	B<2.5m	m2		1.9	
	2.5m≦B<4.0m	m2		－	
	B≧4.0m	m2		5.8	
路体盛土	B<2.5m	m2	0.2	－	
	2.5m≦B<4.0m	m2	－	－	
	B≧4.0m	m2	－	－	
歩道盛土（踏体(築堤)盛土）	B<2.5m	m2	0.3	－	
	2.5m≦B<4.0m	m2	－	－	
	B≧4.0m	m2	－	－	
路肩盛土（踏体(築堤)盛土）	B<2.5m	m2	0.7	0.7	
	2.5m≦B<4.0m	m2	－	－	
	B≧4.0m	m2	－	－	
法 面 工	盛土法面	m	1.2	－	

NO.71+9.970

GH=11.19

FH=11.484

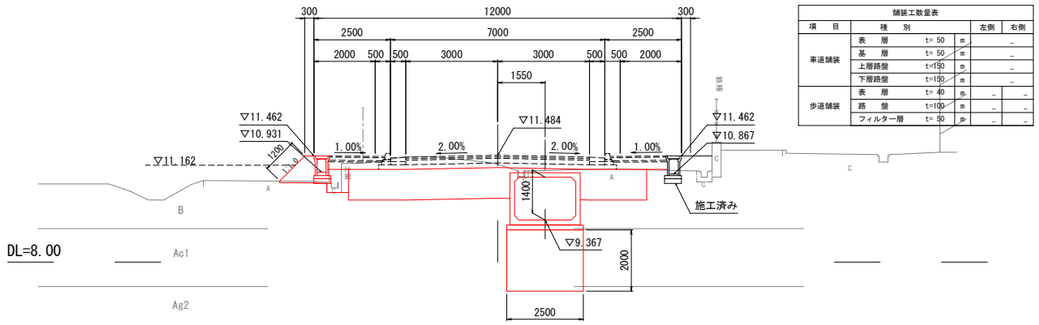

作業土工(掘削工)

項　目	種　別		数　量	備考
床 堀	B<2.5m	m2	3.3	
埋戻し	W<1.0m	m2	1.0	
地盤改良	改良高	m	2.0	

作業土工(排水構造物工)

項　目	種　別		左側	右側	備考
床 堀	B<2.5m	m2	－	0.5	
埋戻し	W<1.0m	m2	－	0.4	

舗装工数量表

項　目	種　別			左側	右側
車道舗装	表　層	t= 50	m		－
	基　層	t= 50	m		－
	上層路盤	t=150	m		－
	下層路盤	t=150	m		－
歩道舗装	表　層	t= 40	m	－	－
	路　盤	t=100	m	－	－
	フィルター層	t= 50	m	－	－


測点：　No.71+00.00　　道 路 土 工

項　目	種　別		左側	右側	備考
掘　削	片切り　土 砂	m2		－	
	オープン　土 砂	m2		8.7	
	天土剥ぎ取り	m2		1.2	
路床盛土	B<2.5m	m2		1.9	
	2.5m≦B<4.0m	m2		－	
	B≧4.0m	m2		11.3	
路体盛土	B<2.5m	m2	0.2	－	
	2.5m≦B<4.0m	m2	－	－	
	B≧4.0m	m2	－	－	
歩道盛土（踏体(築堤)盛土）	B<2.5m	m2	－	0.2	
	2.5m≦B<4.0m	m2	－	－	
	B≧4.0m	m2	1.2	－	
路肩盛土（踏体(築堤)盛土）	B<2.5m	m2	0.5	0.9	
	2.5m≦B<4.0m	m2	－	－	
	B≧4.0m	m2	－	－	
法 面 工	盛土法面	m	0.8	－	

NO.71

GH=10.77

FH=11.493

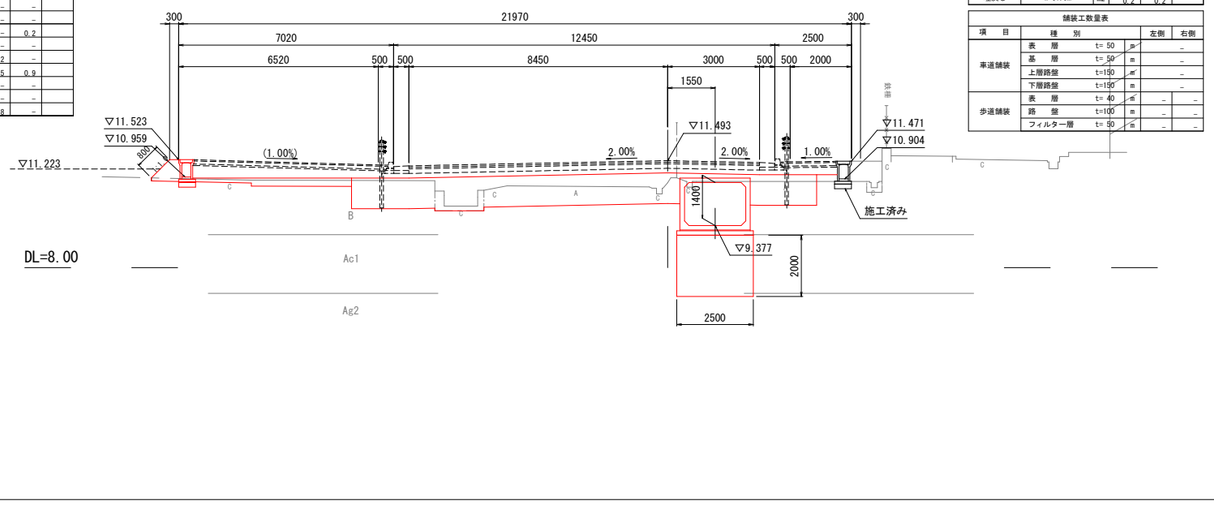

作業土工(掘削工)

項　目	種　別		数　量	備考
床 堀	B<2.5m	m2	3.3	
埋戻し	W<1.0m	m2	1.0	
地盤改良	改良高	m	2.0	

作業土工(排水構造物工)

項　目	種　別		左側	右側	備考
床 堀	B<2.5m	m2	0.3	0.3	
埋戻し	W<1.0m	m2	0.2	0.2	

舗装工数量表

項　目	種　別			左側	右側
車道舗装	表　層	t= 50	m		－
	基　層	t= 50	m		－
	上層路盤	t=150	m		－
	下層路盤	t=150	m		－
歩道舗装	表　層	t= 40	m	－	－
	路　盤	t=100	m	－	－
	フィルター層	t= 50	m	－	－


本工事施工箇所

工 事 名	伏見西部第四地区　横大路中通他整備工事（その４）		
工事場所	京都市伏見区横大路龍ケ池他地内		
図 面 名	横断面図(6)		
事業年度	令和８年度		
縮　　尺	S=1:100	図面番号	10／26
京都市　建設局　都市整備部　南部区画整理事務所			

構 造 図

S=1：20

自由勾配側溝
（縦断用）

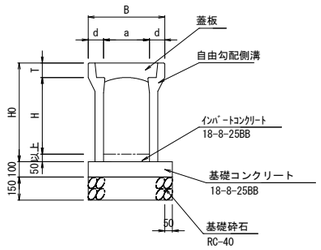


寸法表

呼び名	寸 法 (mm)						参考重量(kg)
(a×H)	a	B	H	H0	T	d	
300×500	300	500	500	645	95	100	426
300×600	300	500	600	745	95	100	530
400×500	400	610	500	660	110	105	505

自由勾配側溝 数量表　　10.0m当り

名 称	規 格	単位	数 量			備 考
			300×500	300×600	400×500	
基礎砕石	RC-40,t=15cm	m3	0.83	0.83	0.99	
型枠		m2	2.00	2.00	2.00	
基礎ｺﾝｸﾘｰﾄ	18-8-25BB	m3	0.55	0.55	0.66	
自由勾配側溝	縦断用	本	5.00	5.00	5.00	L=2.00m/本
ｲﾝﾊﾞｰﾄｺﾝｸﾘｰﾄ	18-8-25BB	m3	0.21	0.19	0.53	
ｺﾝｸﾘｰﾄ蓋	L500	枚	9.00	9.00	9.00	
ｸﾞﾚｰﾁﾝｸﾞ蓋	細目 L500	枚	1.00	1.00	1.00	

自由勾配側溝
（横断用）

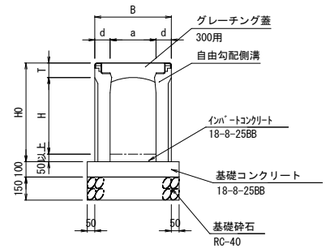


寸法表

呼び名	寸 法 (mm)						参考重量(kg)
(a×H)	a	B	H	H0	T	d	
300×500	300	500	500	645	95	100	426

自由勾配側溝(横断用) 数量表　　10.0m当り

名 称	規 格	単位	数 量	備 考
			300×500	
基礎砕石	RC-40,t=15cm	m3	0.9	
型枠		m2	2.00	
基礎ｺﾝｸﾘｰﾄ	18-8-25BB	m3	0.60	
自由勾配側溝	横断用	本	5.00	L=2.00m/本
ｲﾝﾊﾞｰﾄｺﾝｸﾘｰﾄ	18-8-25BB	m3	0.15	
ｸﾞﾚｰﾁﾝｸﾞ蓋	300用 細目 L1000	枚	5.00	

現場打ち集水桝(1)～(12)

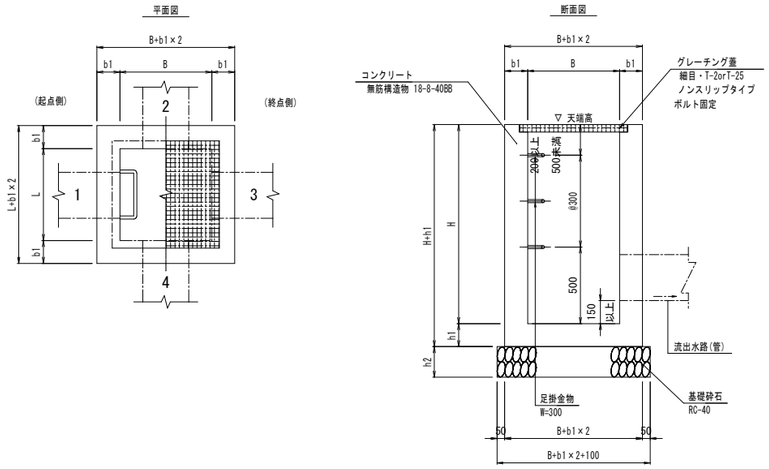

寸 法 表


型式	測 点	B	L	H	b1	h1	h2	足掛金物 (個)	グレーチング蓋 (耐荷重)	構造型式
(1)	NO.70+13.90(右)	600	600	1300	200	150	200	3	T-2 (参考重量50.9kg)	無筋構造物
(2)	NO.70+ 6.77(右)	700	700	1800	200	150	200	4	T-25 (参考重量110.5kg)	〃
(3)	NO.69+ 5.14(右)	700	700	1900	200	150	200	5	T-2 (参考重量63.1kg)	〃
(4)	NO.69+ 2.14(右)	500	500	800	150	150	150	----	T-2 (参考重量33.4kg)	〃
(5)	NO.65+ 1.94(右)	700	700	1900	200	150	200	5	T-2 (参考重量63.1kg)	〃
(8)	NO.71+10.37(左)	500	500	800	150	150	150	----	T-2 (参考重量33.4kg)	〃
(9)	NO.67+16.73(左)	700	700	1800	200	150	200	4	T-2 (参考重量63.1kg)	〃
(12)	NO.61+ 0.63(左)	700	700	1900	200	150	200	5	T-2 (参考重量63.1kg)	〃

現場打ち集水桝数量表　　1箇所当り

名 称	規 格	単位	数 量								備 考(積算上の条件等)
			(1)	(2)	(3)	(4)	(5)	(8)	(9)	(12)	
コンクリート	18-8-40BB,ﾊﾞｯｸﾊｳ打設	m3	0.87	1.36	1.41	-	1.39	-	1.40	1.48	現場打ち集水桝・街渠桝(本体)の標準歩掛を使用
	18-8-40BB,人力打設	m3	-	-	-	0.36	-	0.36	-	-	〃
型 枠	一般型枠	m2	8.19	12.87	13.33	4.28	13.13	4.24	13.14	14.10	上記型ｴﾚﾒﾝﾄに含まれる
基礎砕石	RC-40,t=15cm	m2	-	-	-	0.81	-	0.81	-	-	〃
	RC-40,t=20cm	m2	1.21	1.44	1.44	-	1.44	-	1.44	1.44	〃
グレーチング蓋	500×500用,T-2	組	-	-	-	1.00	-	1.00	-	-	細目・ノンスリップタイプ ボルト固定
	600×600用,T-2	組	1.00	-	-	-	-	-	-	-	〃
	700×700用,T-2	組	-	-	1.00	-	1.00	-	1.00	1.00	〃
	700×700用,T-25	組	-	1.00	-	-	-	-	-	-	〃
足掛金具	W=300,樹脂製,φ19	個	3.00	4.00	5.00	-	5.00	-	4.00	5.00	


自由勾配側溝蓋一般図

コンクリート蓋

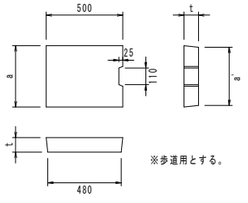

※歩道用とする。

グレーチング蓋

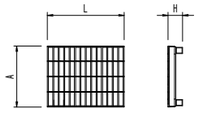

※T-2,細目,ノンスリップタイプとする。


寸法表

呼び名	寸法(mm)			参考重量 (kg)
	a	a'	t	
300用	400	380	95	30
400用	500	480	110	43

寸法表

呼び名	寸法(mm)			参考重量 (kg)
	A	H	L	
300用	400	95	500	15

グレーチング蓋(横断用)

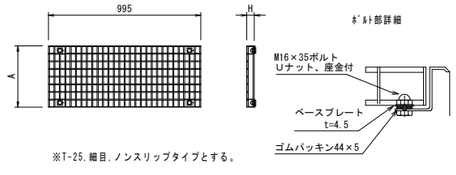


※T-25,細目,ノンスリップタイプとする。

寸法表

呼び名	寸法 (mm)		参考重量
	A	H	(kg)
300用	400	50	44

鉄筋ｺﾝｸﾘｰﾄ台付管

ﾊﾞｲﾝ台付管(耐震性高性能ｺﾞﾑｼﾞｮｲﾝﾄ付)

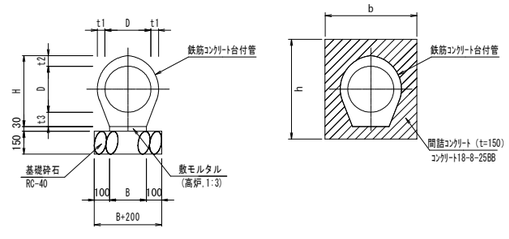

寸法表

名 称	鉄筋ｺﾝｸﾘｰﾄ台付管						間詰ｺﾝｸﾘｰﾄ	
	D	t1	t2	t3	H	B	h	b
鉄筋ｺﾝｸﾘｰﾄ台付管(1)	300	50	69	95	464	240	650	600
鉄筋ｺﾝｸﾘｰﾄ台付管(2)	300	50	69	95	464	240	550	500
鉄筋ｺﾝｸﾘｰﾄ台付管(3)	400	58	74	107	581	320	800	750
鉄筋ｺﾝｸﾘｰﾄ台付管(4)	300	50	69	95	464	240	550	500
鉄筋ｺﾝｸﾘｰﾄ台付管(5)	400	58	74	107	581	320	650	600
鉄筋ｺﾝｸﾘｰﾄ台付管(6)	300	50	69	95	464	240	550	500

鉄筋ｺﾝｸﾘｰﾄ台付管(間詰ｺﾝｸﾘｰﾄ含む) 数量表　　1箇所当り

名 称	規 格	単位	数 量						備 考
			(1)	(2)	(3)	(4)	(5)	(6)	
鉄筋ｺﾝｸﾘｰﾄ台付管	φ300	m	3.8	2.5	-	5.7	-	5.7	L=2.00m/本,ﾊﾞｲﾝ台付管(耐震性高性能ｺﾞﾑｼﾞｮｲﾝﾄ付)
鉄筋ｺﾝｸﾘｰﾄ台付管	φ400	m	-	-	2.5	-	2.5	-	L=2.50m/本,ﾊﾞｲﾝ台付管(耐震性高性能ｺﾞﾑｼﾞｮｲﾝﾄ付)
ｺﾝｸﾘｰﾄ	18-8-25BB	m3	0.04	0.02	0.05	0.02	0.02	0.02	無筋・鉄筋構造物,人力打設,一般養生
型枠	一般型枠	m2	0.63	0.41	0.96	0.41	0.54	0.41	鉄筋・無筋構造物
基礎砕石	RC-40,t=15cm	m2	1.61	1.03	1.22	2.44	1.22	2.44	
敷モルタル	高炉 1:3,t=3cm	m3	0.03	0.02	0.02	0.04	0.02	0.04	

※記載している参考重量は、メーカーにより異なるため、使用材料を指定するものではない。


工 事 名	伏見西部第四地区　横大路中通他整備工事（その４）		
工事場所	京都市伏見区横大路龍ケ池他地内		
図 面 名	構造図		
事業年度	令和８年度		
縮 尺	S=1:20	図面番号	11／26
京都市 建設局 都市整備部 南部区画整理事務所			


ボックスカルバート詳細図(1)

形 状 寸 法	標 準 質 量(t)	標準吊上金具	設 計 荷 重	土かぶり(m)
2000×1400×2000	5.775	吊上金具 5t-4点	T-245	0.200～1.500
2000×1300×2000	5.625	吊上金具 5t-4点	T-245	0.200～1.500

（平面割付）

S=1:100

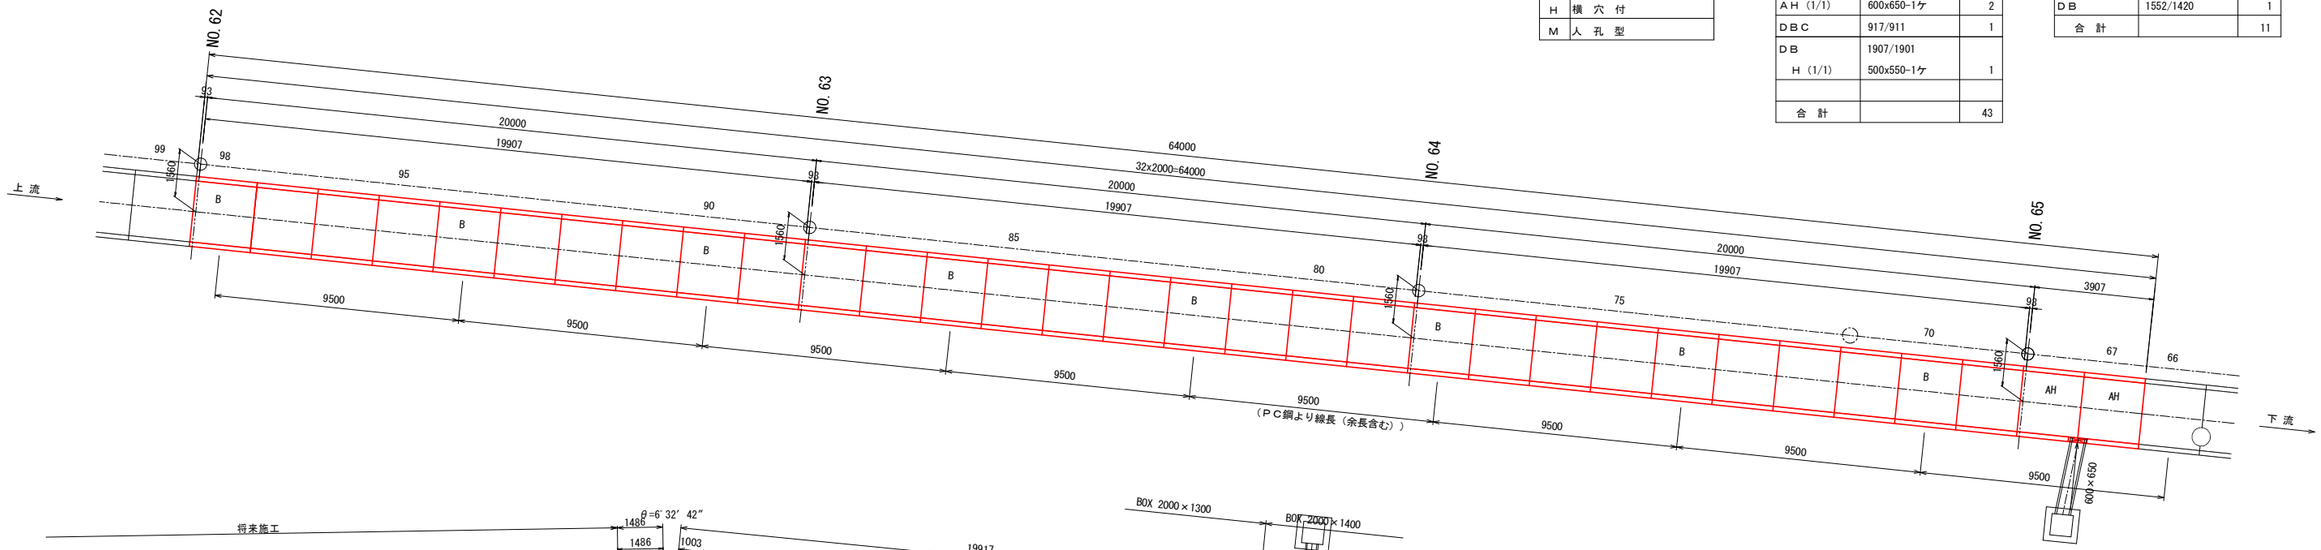

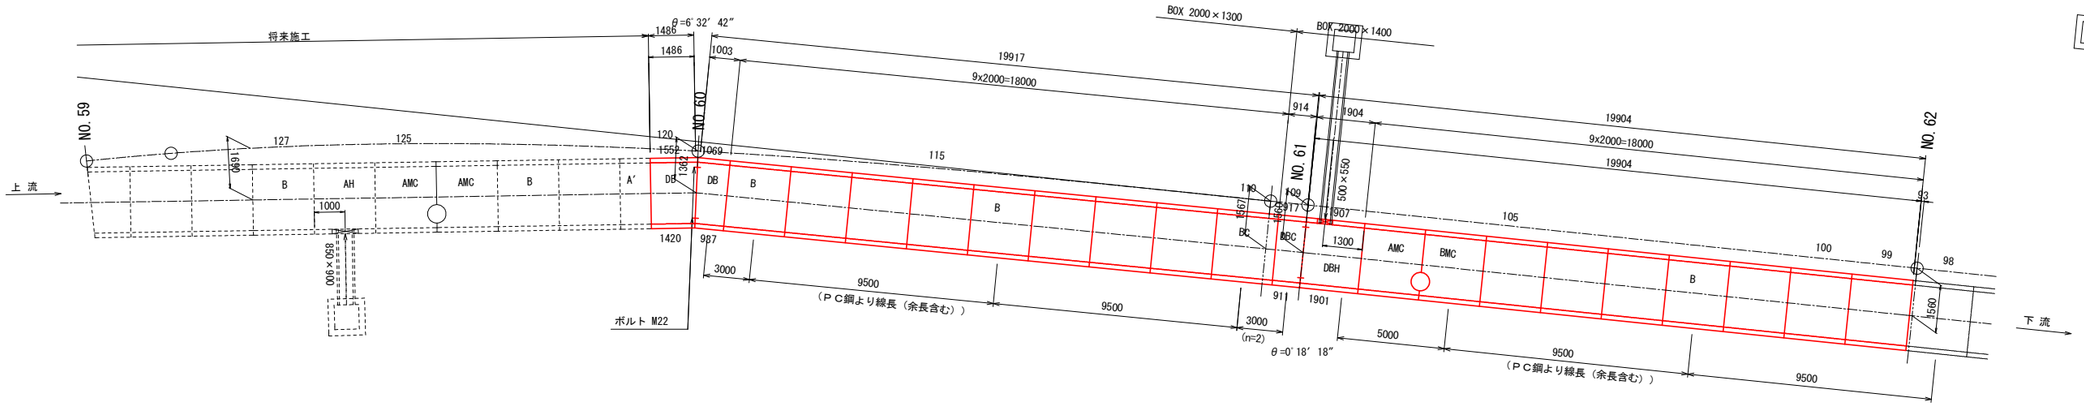

カルバート呼び名

A	標準型・連結金具なし（配置図上は無記入）
B	標準型・連結金具付
A′	短 尺 型
C	差 し 筋 付
D	片 斜 型
H	横 穴 付
M	人 孔 型

製品数量表

Box-2000x1400x2000

種 別	呼び寸法 概寸法(mm)	数量 (個)
A	2000	28
B	2000	9
AMC(1/2)	φ600-1ケ	1
BMC(1/2)	φ600-1ケ	1
AH (1/1)	600x650-1ケ	2
DBC	917/911	1
DB H (1/1)	1907/1901 500x550-1ケ	1
合 計		43

製品数量表

Box-2000x1300x2000

種 別	呼び寸法 概寸法(mm)	数量 (個)
A	2000	6
B	2000	2
BC	2000	1
DB	1069/937	1
DB	1552/1420	1
合 計		11

縦締鋼材表

種 別	細 目	数量
PC鋼より線 φ15.2 (SWPR7BL) 導入力:180kN以下 ※余長を含む	L=9500mm	48本
	L=5000mm	4本
	L=3000mm	6本
上記縦締ＰＣ鋼より線用定着具 グリップ、アンカープレート		各116個
ﾊｲﾃﾝｼｮﾝﾎﾞﾙﾄ M22	F10T	8組

※ PC鋼より線長は余長を含む。


※ ボックスカルバート2000x1400は、P=110kN/本以下で締め付けを行う。ただし、緊張荷重は、150kN/本を超えないこと。

※ ボックスカルバート2000x1300は、P=140kN/本以下で締め付けを行う。ただし、緊張荷重は、150kN/本を超えないこと。

※ ﾊｲﾃﾝｼｮﾝﾎﾞﾙﾄはﾎﾞｯｸｽｶﾙﾊﾞｰﾄ材料費に含む。


ﾎﾞｯｸｽｶﾙﾊﾞｰﾄ標準断面図

S=1:30

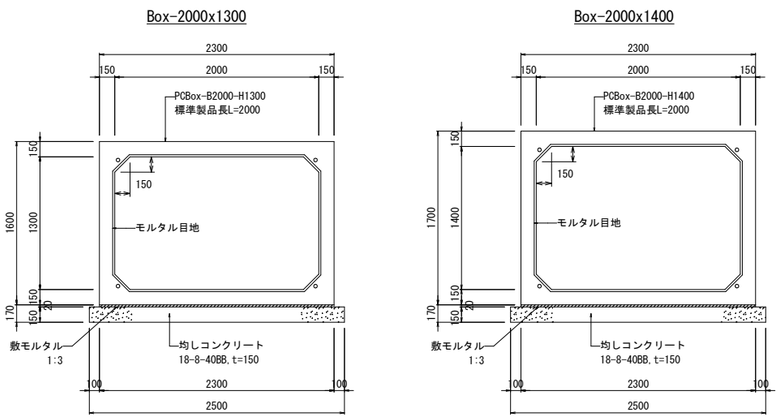

頂版差筋詳細図

S=1:30

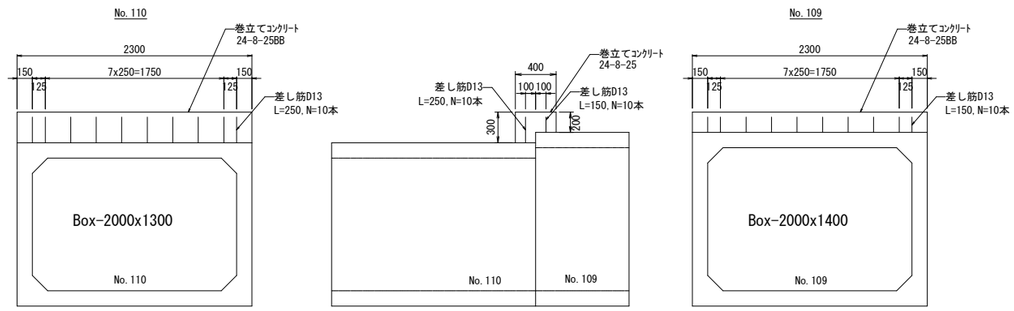


巻立てｺﾝｸﾘｰﾄ数量表

1.0箇所当り

名 称	規 格	単位	数 量	備 考（積算上の条件等）
コンクリート	24-8-25BB	m3	0.23	無筋・鉄筋構造物、人力打設
型 枠	一般型枠	m2	1.35	鉄筋・無筋構造物
差し筋	SD345,D13	t	0.004	ﾎﾞｯｸｽｶﾙﾊﾞｰﾄの材料費に含む

※差し筋は工場製作時にﾎﾞｯｸｽｶﾙﾊﾞｰﾄに取り付ける

定着部詳細図

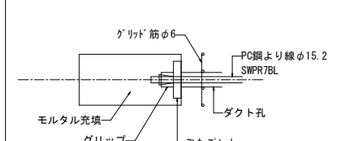


工 事 名	伏見西部第四地区 横大路中通他整備工事（その４）		
工事場所	京都市伏見区横大路龍ケ池他地内		
図 面 名	ボックスカルバート詳細図(1)		
事業年度	令和８年度		
縮 尺	図示	図面番号	12／26
京都市 建設局 都市整備部 南部区画整理事務所			

形 状 寸 法	標 準 質 量(t)	標準吊上金具	設 計 荷 重	土かぶり(m)
2000×1400×2000	5.775	吊上金具 5t-4点	T-245	0.200～1.500

ボックスカルバート詳細図(2)


(平面割付)


S=1:100

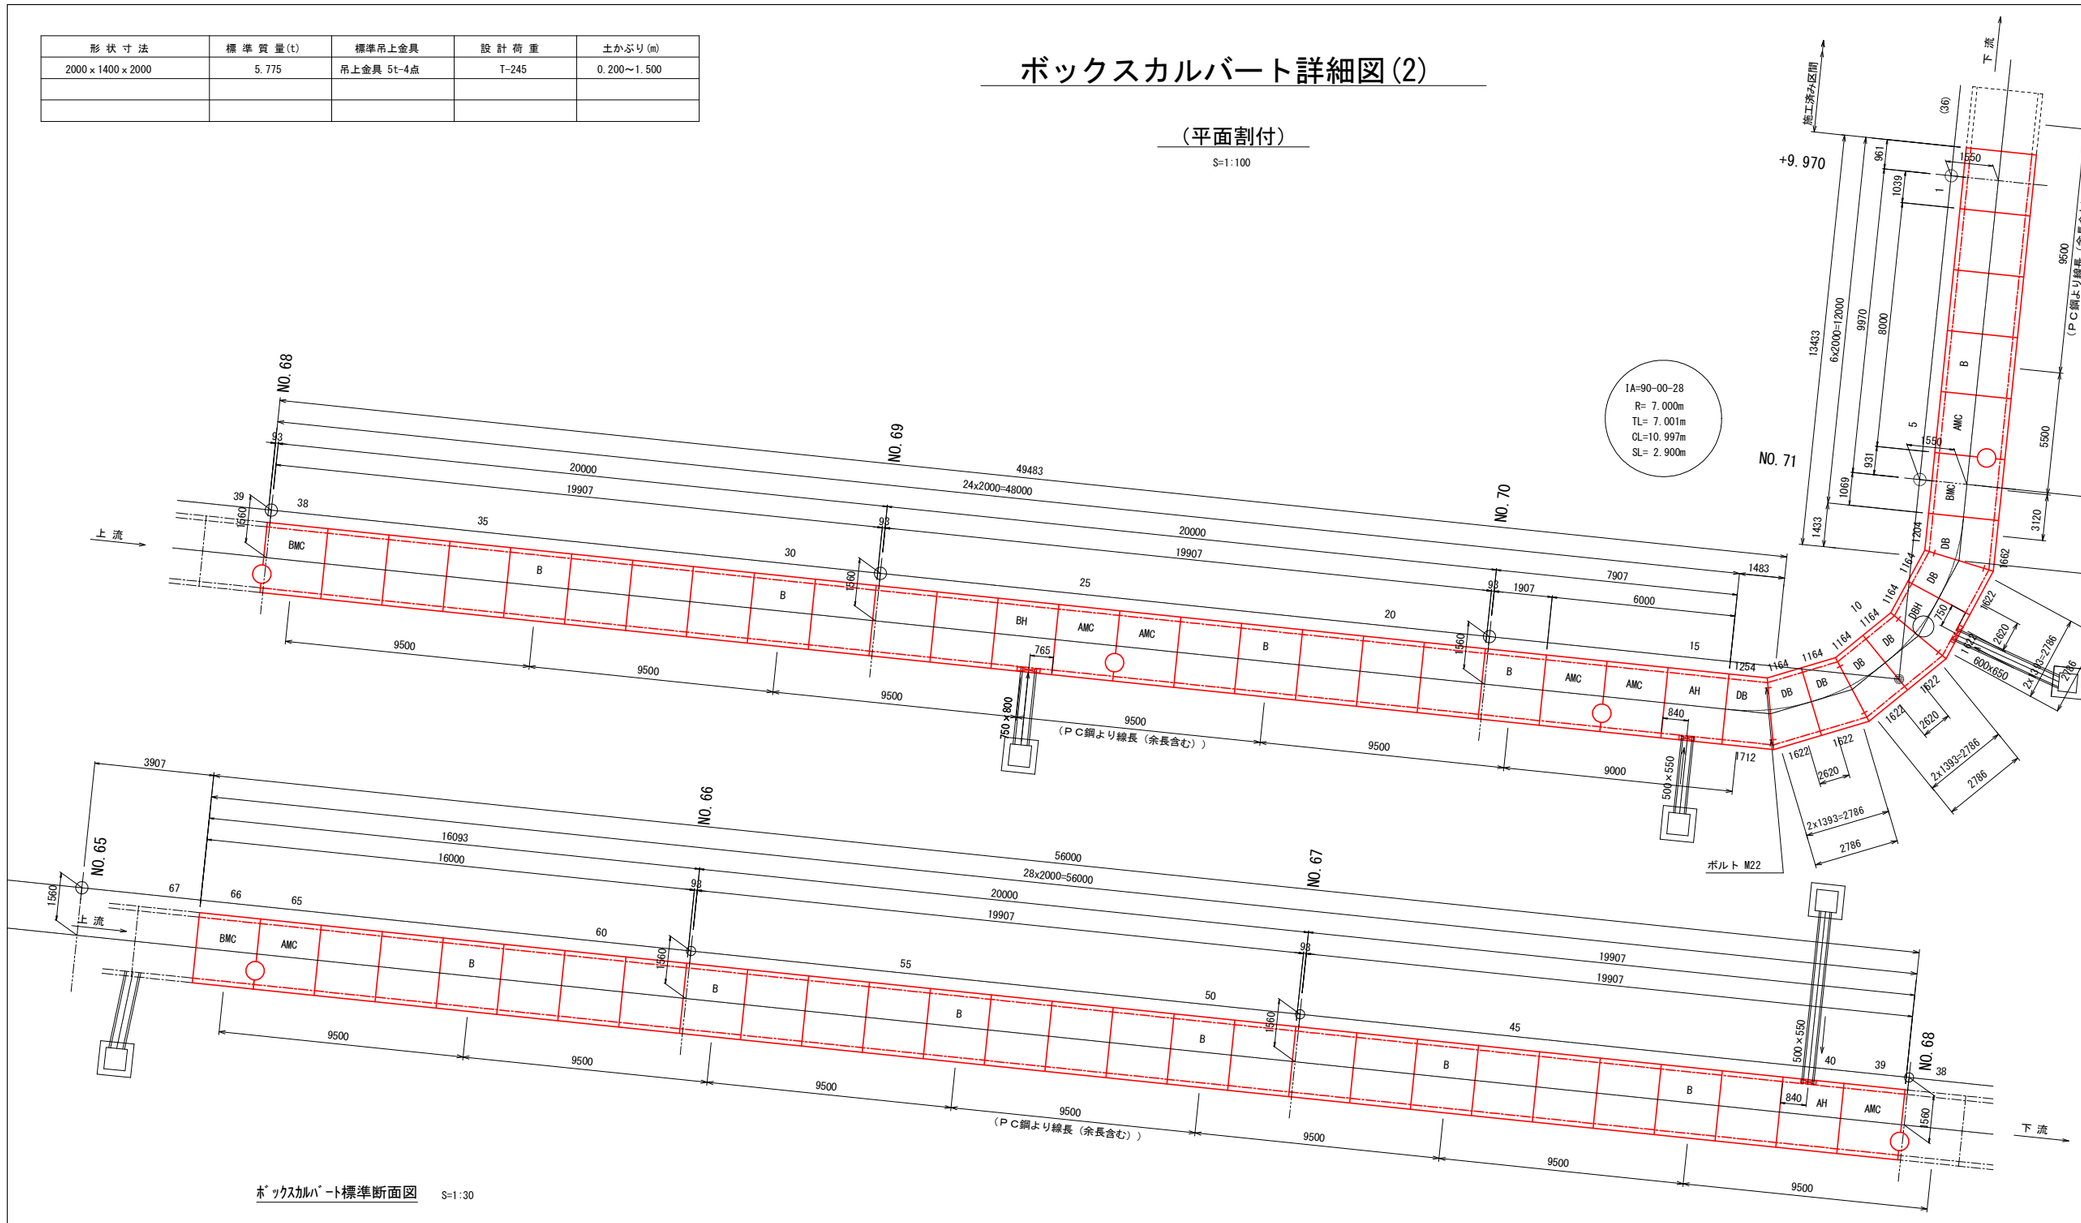



ﾎﾞｯｸｽｶﾙﾊﾞｰﾄ標準断面図 S=1:30


Box-2000x1400

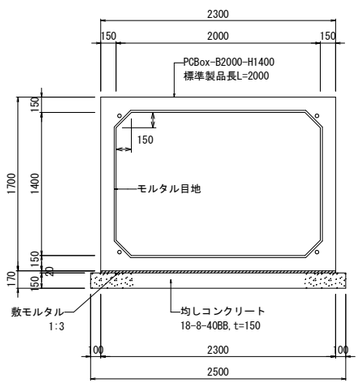

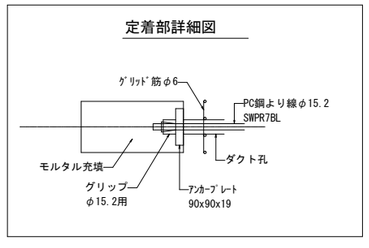

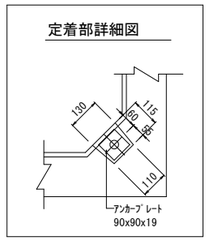

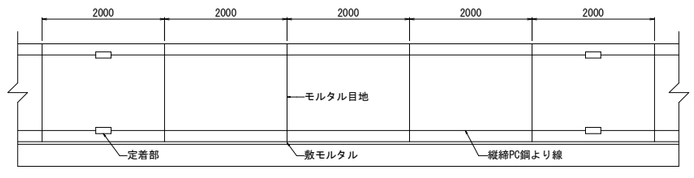

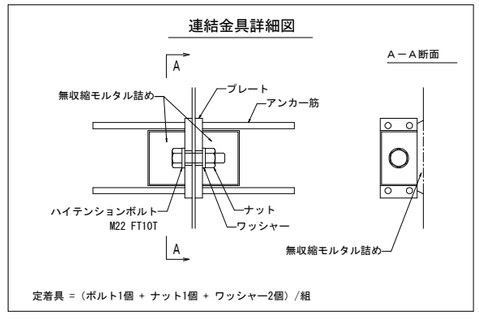

形　　式	ボックスカルバート
設 計 荷 重	T-245
土 か ぶ り	0.200m～1.500m
寸　　法	高 H=1.300m, 1.400m
	巾 B=2.000m
	長 L=2.000m

プレストレストコンクリート		単位:N/mm2
設計基準強度		40
ＰＣ導入時強度		35
プレストレストコンクリート		許容応力度
ＰＣ導入時	圧 縮	19
	引 張	1.5
設計荷重時	圧 縮	15
	引 張	1.5
死荷重作用時	引 張	0

ＲＣ部材		
鉄筋コンクリート		単位:N/mm2
コンクリート	設計強度	σck = 40
	許容強度	σca = 14
鉄　　筋	許容強度	σsa = 160

頂　版	
PC鋼棒φ23 SBPR1080/1230	単位:kN
引 張 強 度	512
降 伏 点 強 度	449
導 入 時 強 度	350
設計荷重作用時	306

底　版	
PC鋼棒φ19 SBPR1080/1230	単位:kN
引 張 強 度	349
降 伏 点 強 度	307
導 入 時 強 度	240
設計荷重作用時	209

縦　締	
PC鋼より線φ15.2 SWPR7BL	
導 入 時 強 度	180
φ15.2：導入力180kN以下とする。	

縦締鋼材表

種　　別	細　目	数量
PC鋼より線 φ15.2 (SWPR7BL) 導入力:180kN以下 ※余長を含む	L=9500mm	52本
	L=9000mm	4本
	L=5500mm	4本
	L=3120mm	4本
	L=2620mm	12本
上記縦締ＰＣ鋼より線用定着具 グリップ、アンカープレート		各152個
ﾊｲﾃﾝｼｮﾝﾎﾞﾙﾄ M22	F10T	16組

※ PC鋼より線長は余長を含む。
※ P=110kN/本以下で締め付けを行う。
　ただし、緊張荷重は、150kN/本を超えないこと。
※ ﾊｲﾃﾝｼｮﾝﾎﾞﾙﾄはﾎﾞｯｸｽｶﾙﾊﾞｰﾄ材料費に含む。

カルバート呼び名

A	標準型・連結金具なし（配置図上は無記入）
B	標準型・連結金具付
C	差 し 筋 付
D	片 斜 型
H	横 穴 付
M	人 孔 型

製品数量表


Box-2000x1400x2000

種　別	呼び寸法 概寸法(mm)	数量 (個)
A	2000	34
B	2000	11
AMC(1/2)	φ600-1ケ	7
BMC(1/2)	φ600-1ケ	3
AH (1/1)	500x550-1ケ	2
BH (1/1)	750x800-1ケ	1
DB	1204/1662	1
DB	1164/1622	5
DB	1254/1712	1
DB H (1/1)	1164/1622 600x650-1ケ	1
合　計		66


工 事 名	伏見西部第四地区　横大路中通他整備工事（その４）		
工事場所	京都市伏見区横大路龍ケ池他地内		
図 面 名	ボックスカルバート詳細図(2)		
事業年度	令和８年度		
縮　　尺	図示	図面番号	13／26
京都市 建設局 都市整備部 南部区画整理事務所			

ボックスカルバート詳細図(3)

（縦断割付）

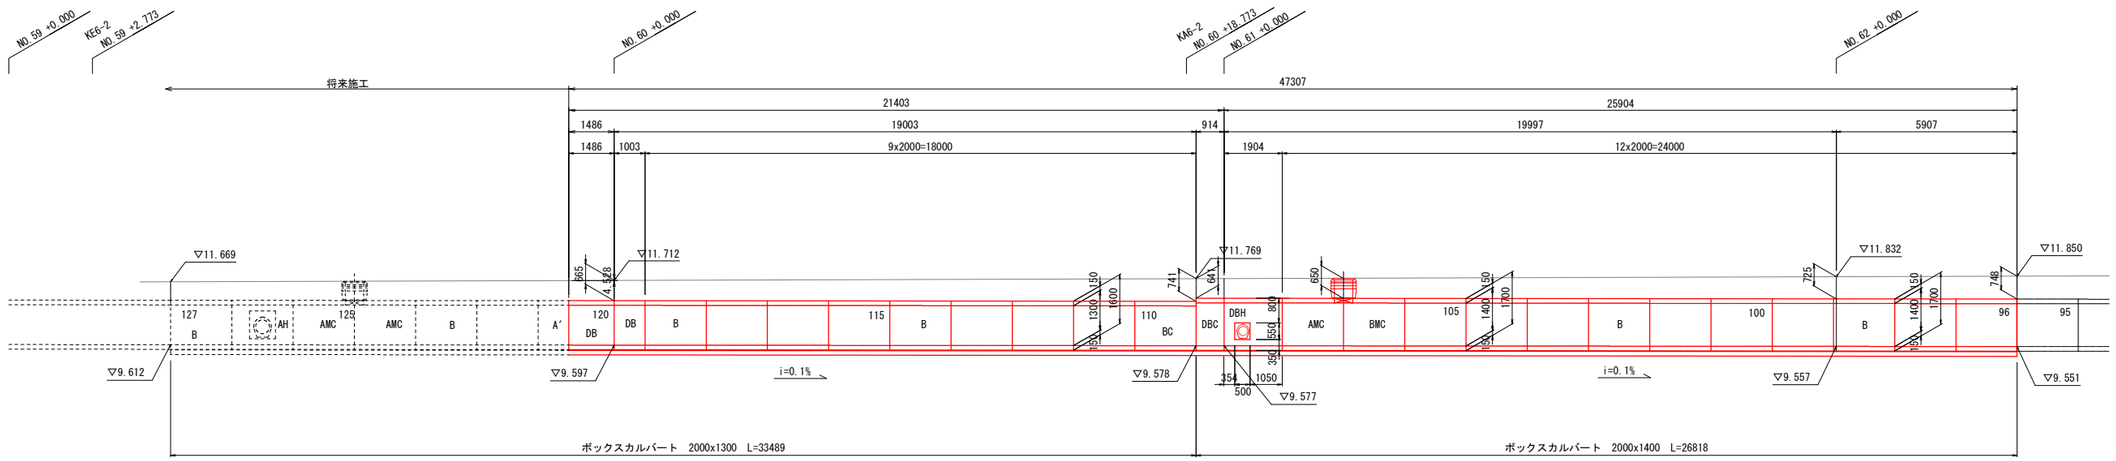

DL=5.000

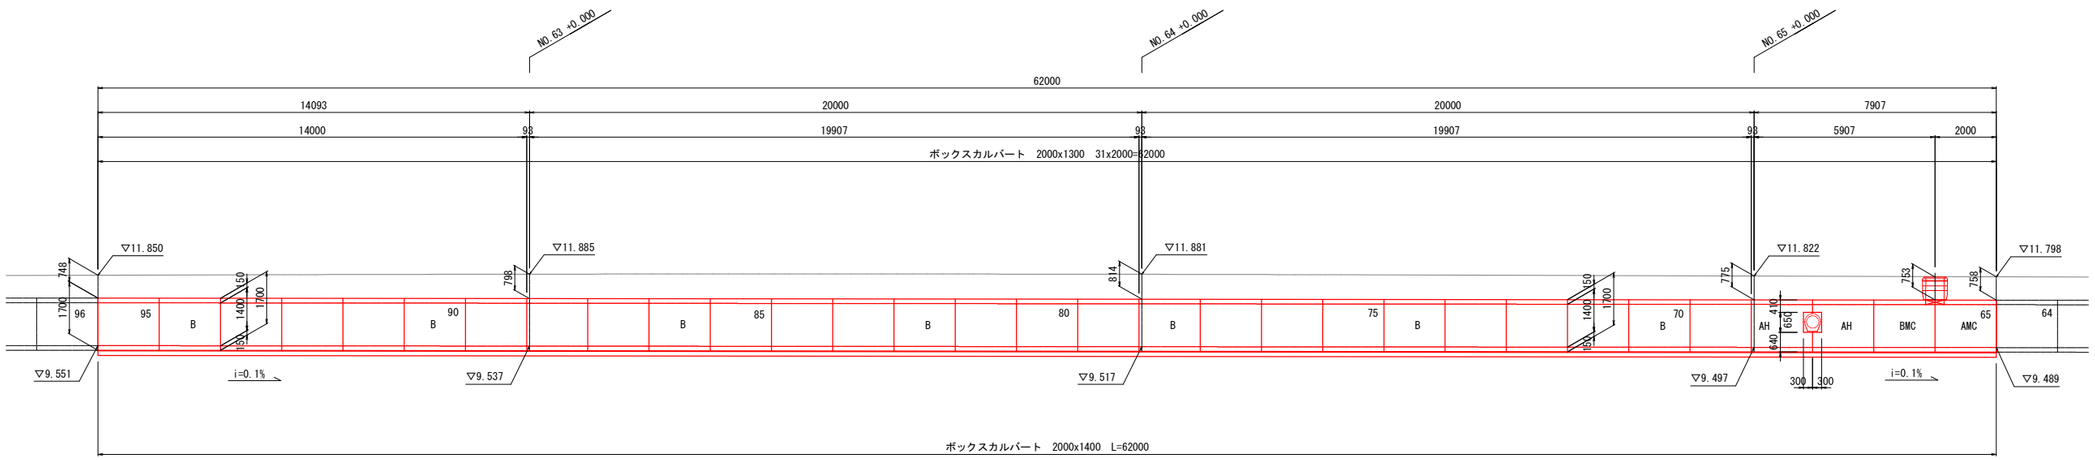

DL=5.000


※本図面の路面高はボックスカルバート中心位置での高さを示す

本工事施工箇所


工事名	伏見西部第四地区　横大路中通他整備工事（その４）		
工事場所	京都市伏見区横大路龍ケ池他地内		
図面名	ボックスカルバート詳細図(3)		
事業年度	令和８年度		
縮尺	S=1:100	図面番号	14／26
京都市　建設局　都市整備部　南部区画整理事務所			

ボックスカルバート詳細図(4)

（縦断割付）

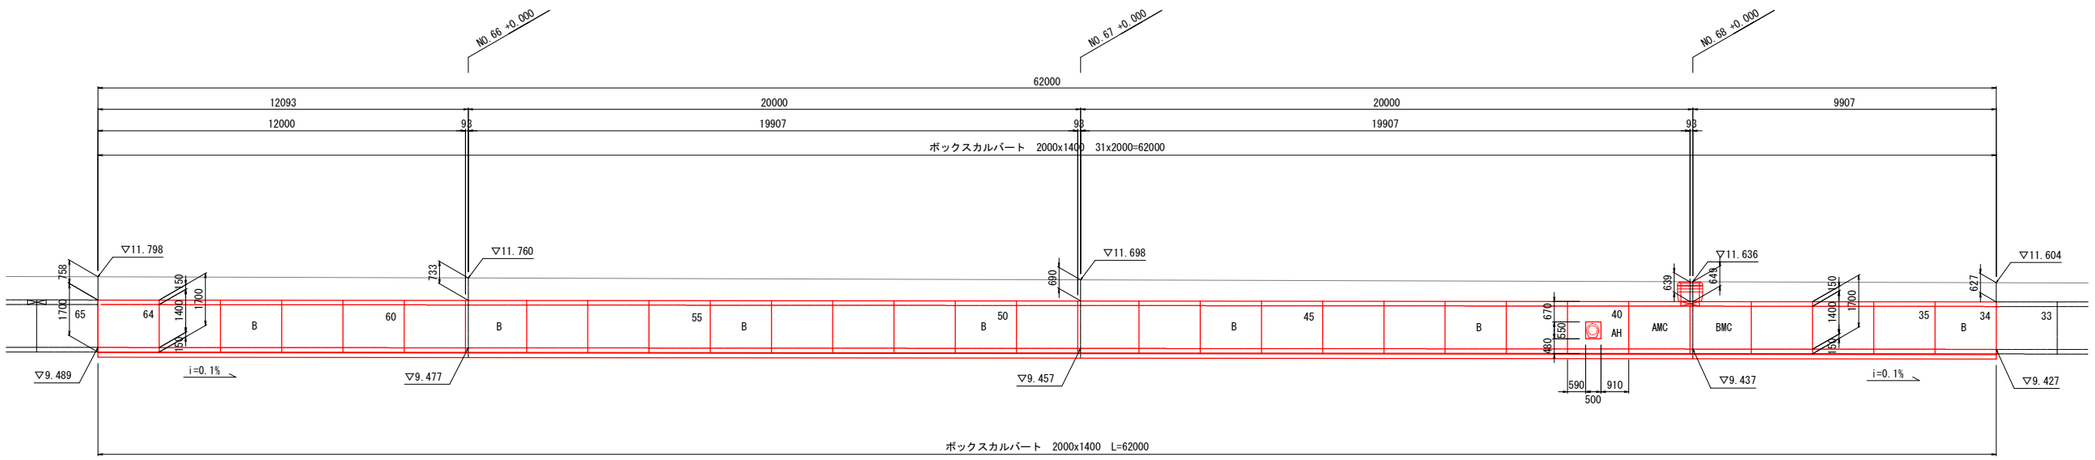

DL=5.000

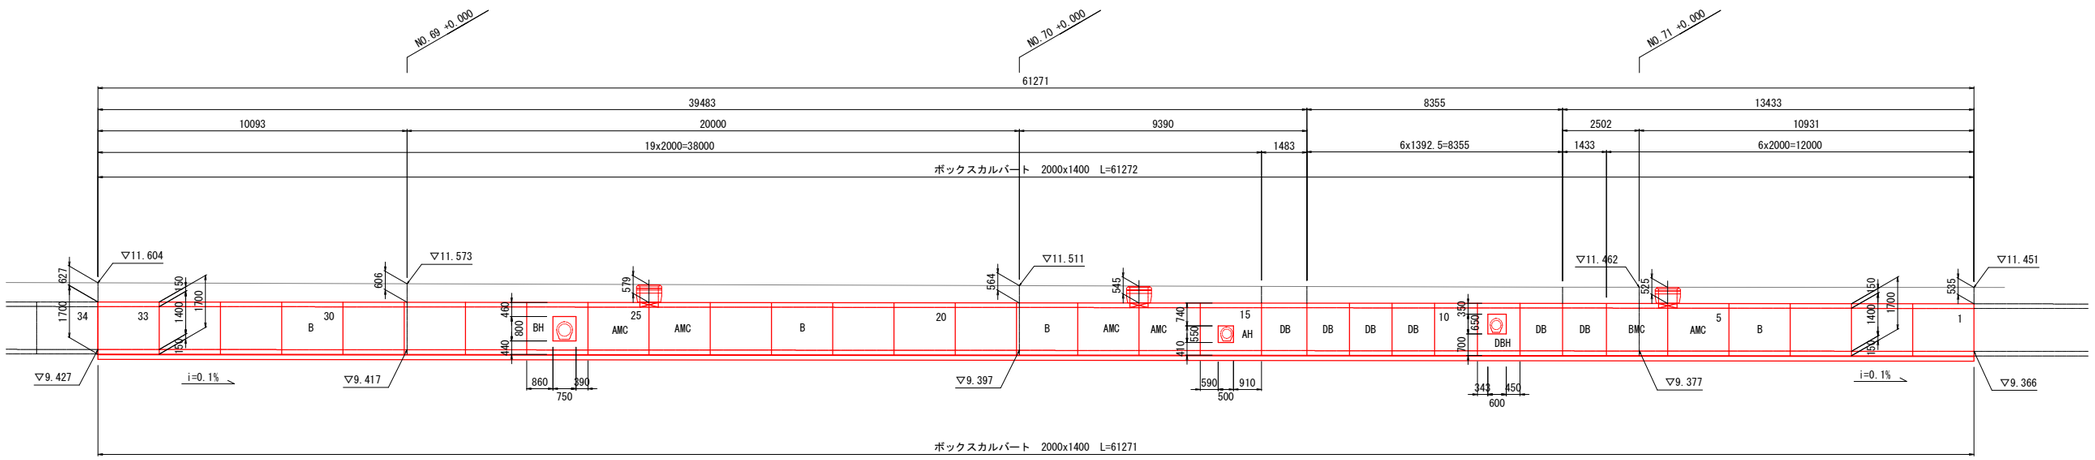

DL=5.000

本工事施工箇所


※本図面の路面高はボックスカルバート中心位置での高さを示す

工　事　名	伏見西部第四地区　横大路中通他整備工事（その４）		
工事場所	京都市伏見区横大路龍ケ池他地内		
図　面　名	ボックスカルバート詳細図(4)		
事業年度	令和８年度		
縮　　尺	S=1:100	図面番号	15／26
京都市　建設局　都市整備部　南部区画整理事務所			


ボックスカルバート詳細図(5)

点検人孔部概略図


No. 5, 6

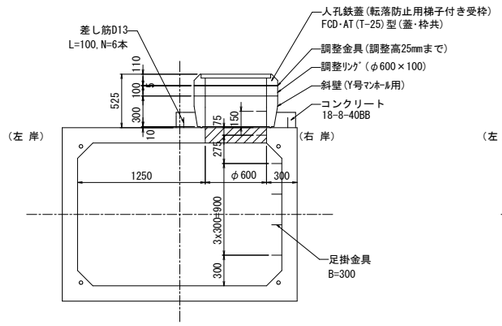


No. 16, 17

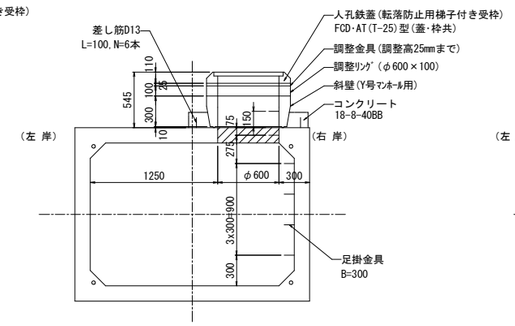


No. 24, 25

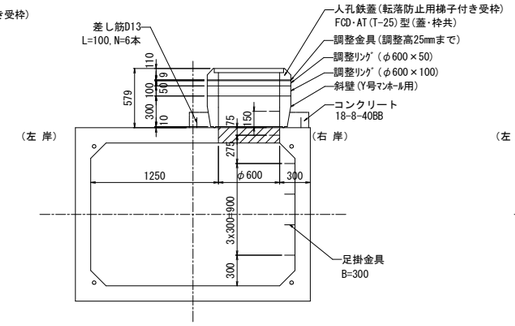


No. 38, 39

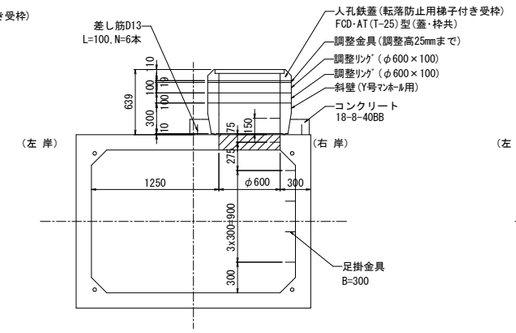


No. 65, 66

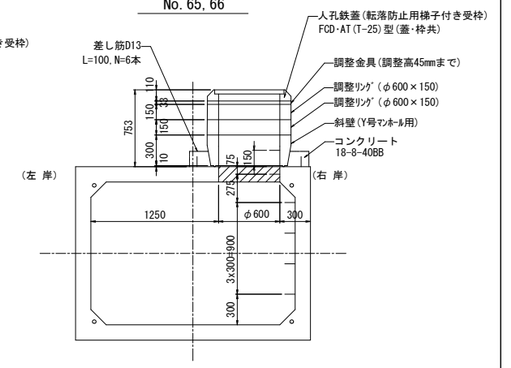

No. 106, 107

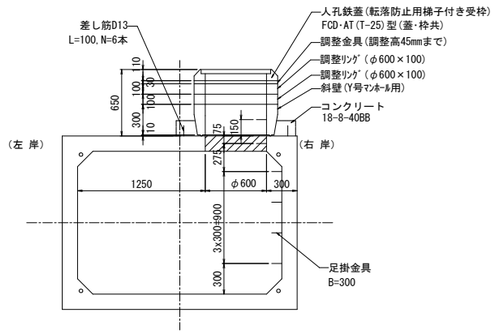

平 面 図

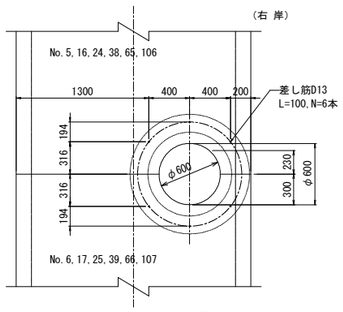

※ 長さ方向の位置はジョイント部とする。
※ 足掛金具は、工場にて取付穴のみ削孔し、
現場にて取付ける。
※ 差し筋の材質は、SD345とする。
※ 差し筋は工場製作時にﾎﾞｯｸｽｶﾙﾊﾞｰﾄに取り付ける。


点検人孔 数量表　　1箇所当り

No.	d 土被り (m)	蓋及び受枠 H=110 (組)	調整金具(組)		調整リング(本)			斜壁Y号 マンホール H=300 (個)	コンクリート (m3)	型枠 (m2)	足掛金物 (個)
			調整高25mmまで	調整高45mmまで	h=50	h=100	h=150				
5, 6	0.525	1	1	—	—	1	—	1	0.10	0.55	5
16, 17	0.545	1	1	—	—	1	—	1	0.10	0.55	5
24, 25	0.579	1	1	—	1	1	—	1	0.10	0.55	5
38, 39	0.639	1	1	—	—	2	—	1	0.10	0.55	5
65, 66	0.753	1	—	1	—	—	2	1	0.10	0.55	5
106, 107	0.650	1	—	1	—	2	—	1	0.10	0.55	5
備考								足掛金物付(斜壁の材料費に含む。)	無筋・鉄筋構造物, 人力打設	鉄筋・無筋構造物, 一般型枠 (含板円形型枠)	斜壁部を含まない。


※足掛金物は、ハンチ部には設置しないこと。

横穴部概略図


No. 9

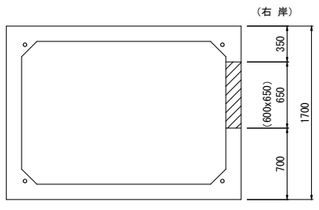


No. 15

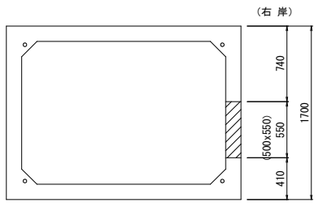


No. 26

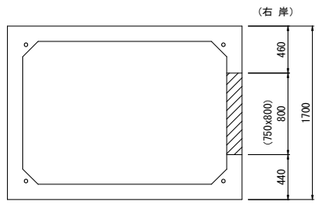


No. 40

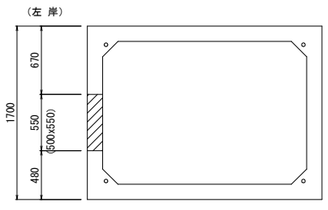

No. 67, 68

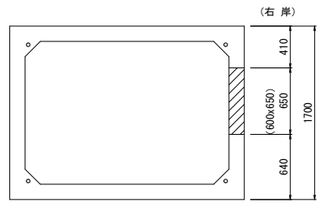

No. 108

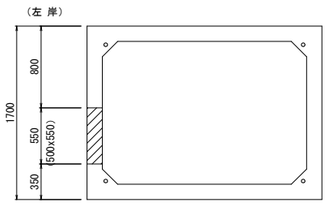


工 事 名	伏見西部第四地区　横大路中通他整備工事（その４）		
工事場所	京都市伏見区横大路龍ケ池他地内		
図 面 名	ボックスカルバート詳細図(5)		
事業年度	令和８年度		
縮 尺	S=1:30	図面番号	16／26
京都市 建設局 都市整備部 南部区画整理事務所			

側 溝 展 開 図 (1)

V=1:20
H=1:100

側溝(1) 展開図
(右側)

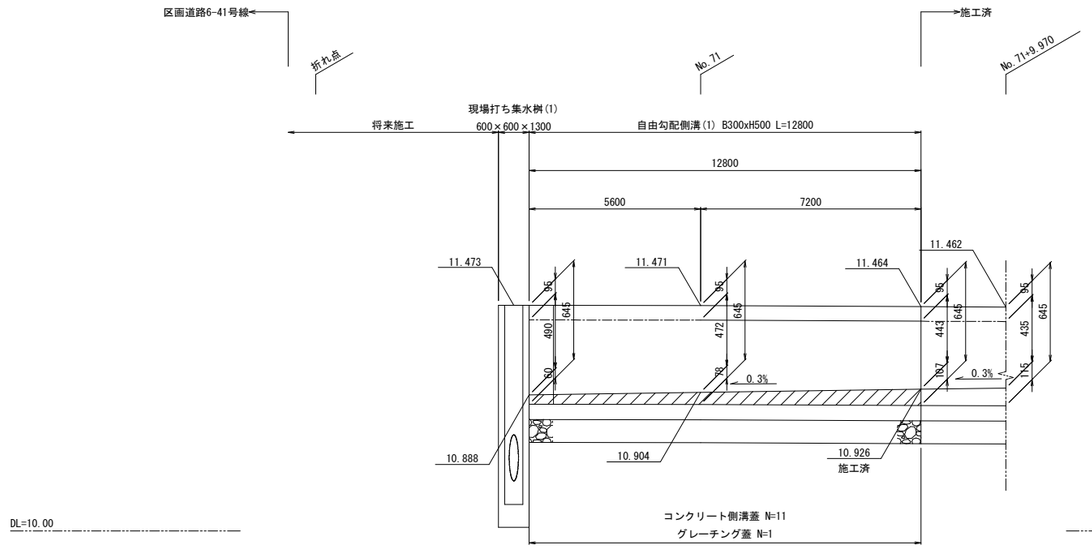


自由勾配側溝(1)数量表　　一式当り

名　称	規　格	単位	数　量	備　考
			自由勾配側溝(1)	
自由勾配側溝	B300×H500	m	12.80	
インバートコンクリート	18-8-25BB	m3	※	※構造図より算出
側溝蓋(ｺﾝｸﾘｰﾄ蓋)	300用,歩道用	枚	11.00	L=0.50m/枚
側溝蓋(ｸﾞﾚｰﾁﾝｸﾞ蓋)	300用,T-2	枚	1.00	L=0.50m/枚

自由勾配側溝(4)～(6)-1 数量表　　一式当り

名　称	規　格	単位	数　量			備　考
			自由勾配側溝(4)	自由勾配側溝(5)	自由勾配側溝(6)-1	
自由勾配側溝	B300×H500	m	-	-	14.00	
	B300×H500(横断用)	m	20.48	-	-	
	B300×H600	m	-	2.10	-	
インバートコンクリート	18-8-25BB	m3	※	※	※	※構造図より算出
側溝蓋(ｺﾝｸﾘｰﾄ蓋)	300用,歩道用	枚	-	2.00	13.00	L=0.50m/枚
側溝蓋(ｸﾞﾚｰﾁﾝｸﾞ蓋)	300用,T-2	枚	-	-	1.00	L=0.50m/枚
	300用,T-25	枚	10.00	-	-	L=1.00m/枚

側溝(4)～(6)-1 展開図
(右側)

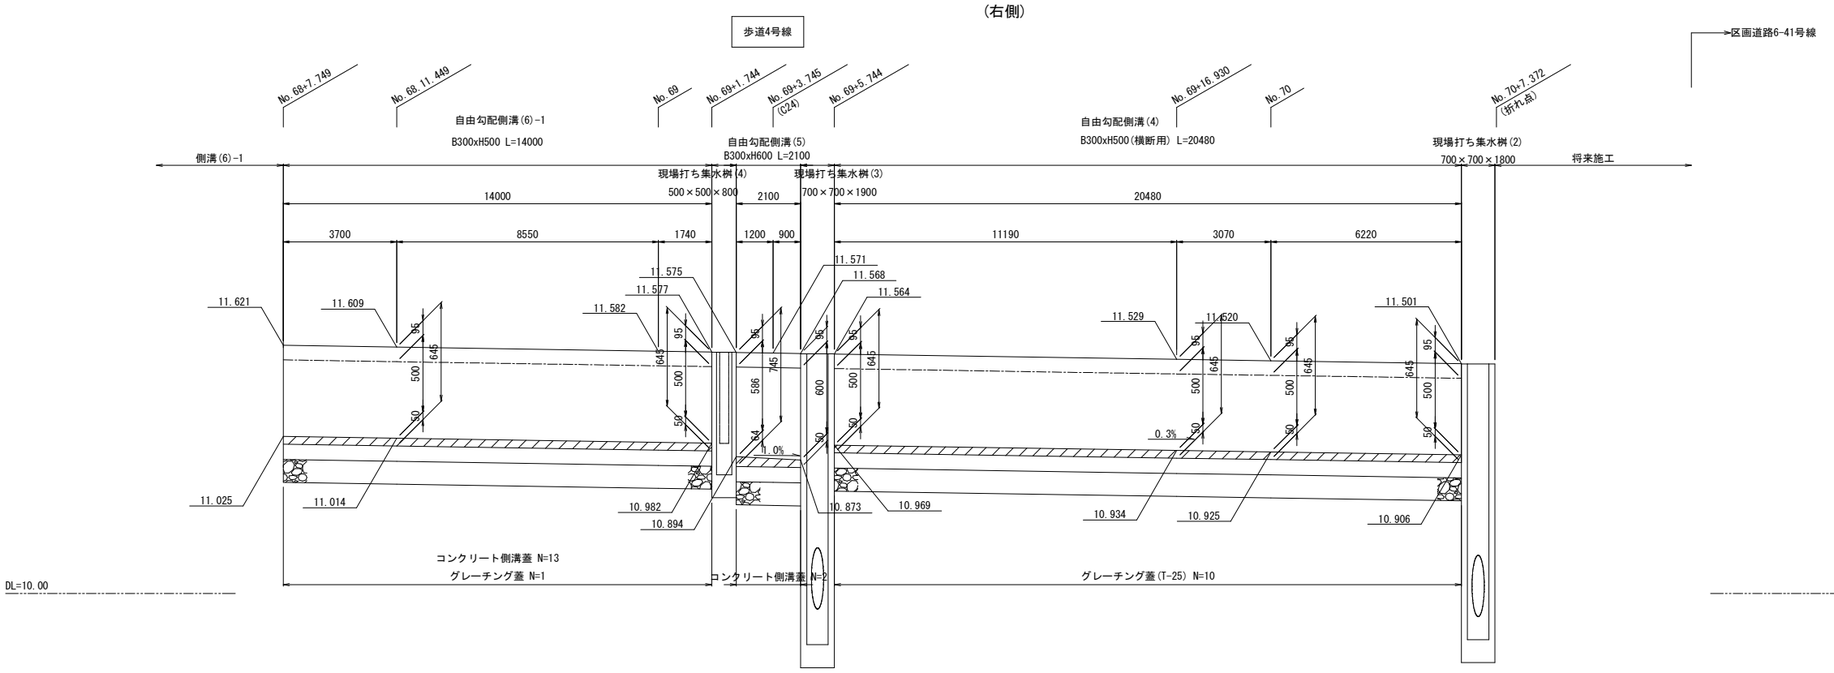


工 事 名	伏見西部第四地区　横大路中通他整備工事（その４）		
工事場所	京都市伏見区横大路龍ケ池他地内		
図 面 名	側溝展開図(1)		
事業年度	令和８年度		
縮　　尺	V=1:20 H=1:100	図面番号	17／26
京都市 建設局 都市整備部 南部区画整理事務所			

側 溝 展 開 図 (2)

V=1:20
H=1:100

自由勾配側溝(10)～(11) 展開図
(左側)

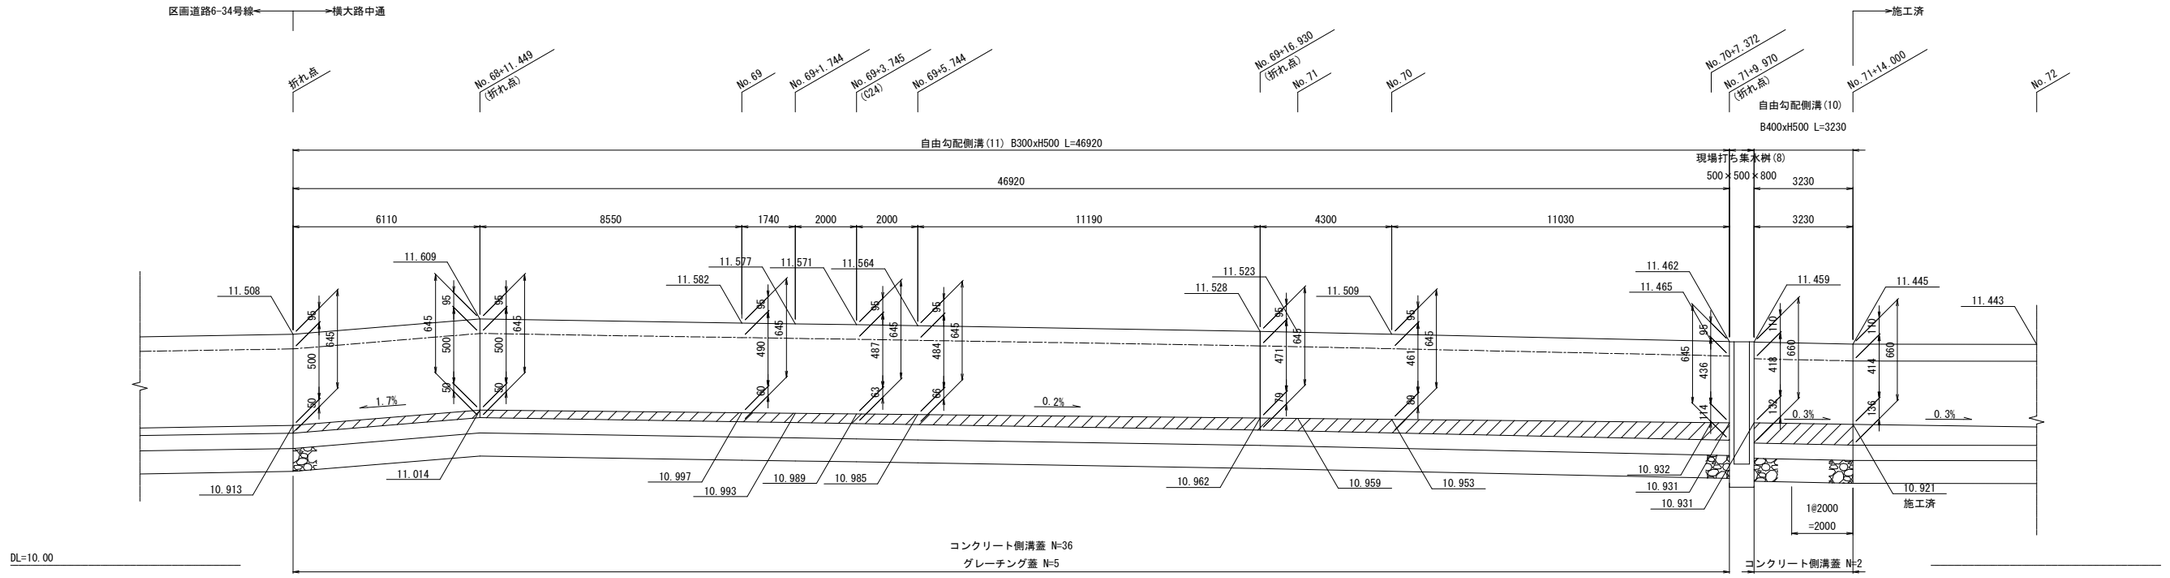

自由勾配側溝(10)～(11) 数量表　　一式当り

名　称	規　格	単位	数　量		備　考
			自由勾配側溝(10)	自由勾配側溝(11)	
自由勾配側溝	B300×H500	m	－	46.92	
	B400×H500	m	3.23	－	
インバートコンクリート	18-8-25BB	m3	※	※	※構造図より算出
コンクリート側溝蓋	300用	枚	－	36.00	L=0.50m/枚
	400用	枚	2.00	－	L=0.50m/枚
グレーチング蓋	300用,T-2	枚	－	5.00	L=0.50m/枚


工 事 名	伏見西部第四地区　横大路中通他整備工事（その４）		
工事場所	京都市伏見区横大路龍ケ池他地内		
図 面 名	側溝展開図(2)		
事業年度	令和８年度		
縮　　尺	V=1:20 H=1:100	図面番号	18 ／ 26
京都市 建設局 都市整備部 南部区画整理事務所			

横断管接続図(1)

(横大路中通)

NO.67+16.728 S=1:100

GH=10.19
FH=11.677

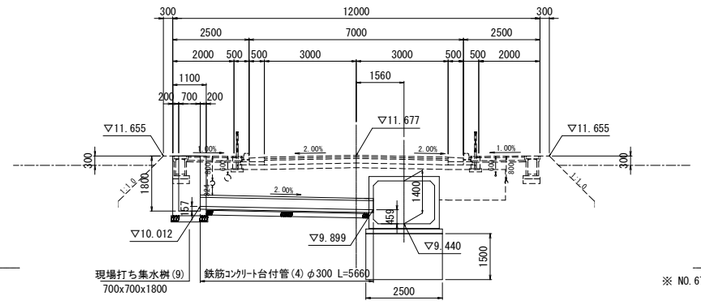


DL=8.00

※ NO.67+17.449の断面を使用。

NO.65+1.944 S=1:100

GH=10.19
FH=11.847

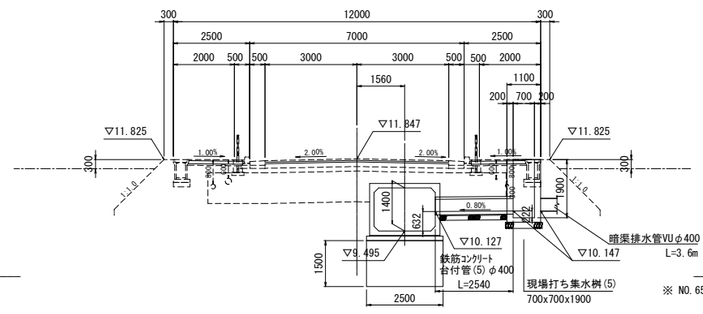


DL=8.00

※ NO.65+1.167の断面を使用。

NO.61+0.625 S=1:100


GH=10.32
FH=11.805

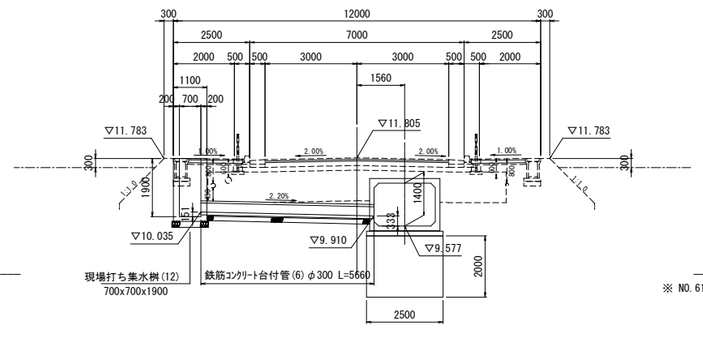


DL=8.00

※ NO.61+1.461の断面を使用。


鉄筋ｺﾝｸﾘｰﾄ台付管(4) φ300 標準断面図 S=1/30

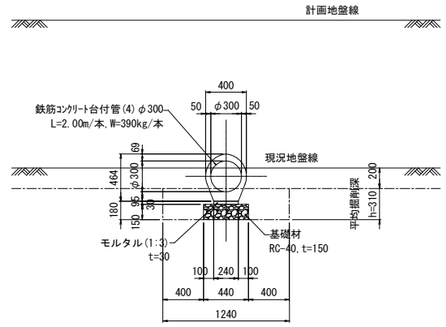

鉄筋ｺﾝｸﾘｰﾄ台付管(5) φ400 標準断面図 S=1/30

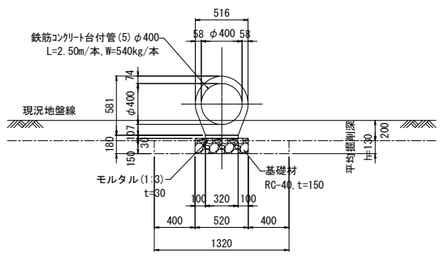

鉄筋ｺﾝｸﾘｰﾄ台付管(6) φ300 標準断面図 S=1/30

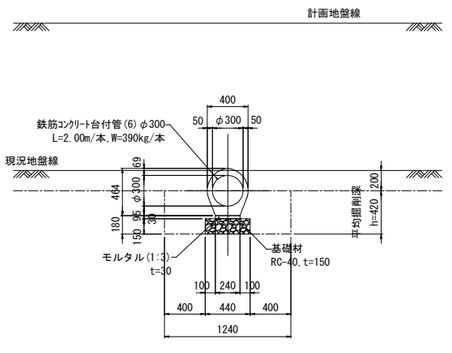

地層記号凡例

地　層	土質	記号
盛土層	粘性土・礫質土	B
沖積層	粘性土	Ac
	砂質土	As
	礫質土	Ag
	礫質土及び砂質土	Ags
洪積層	礫質土	Dg


工　事　名	伏見西部第四地区　横大路中通他整備工事（その４）		
工事場所	京都市伏見区横大路龍ケ池他地内		
図　面　名	横断管接続図(1)		
事業年度	令和８年度		
縮　　尺	V=1:20 H=1:100	図面番号	19 ／ 26
京都市 建設局 都市整備部 南部区画整理事務所			

横断管接続図(2)

(横大路中通)

NO.70+15.657 S=1/100

GH=00.00
FH=11.498

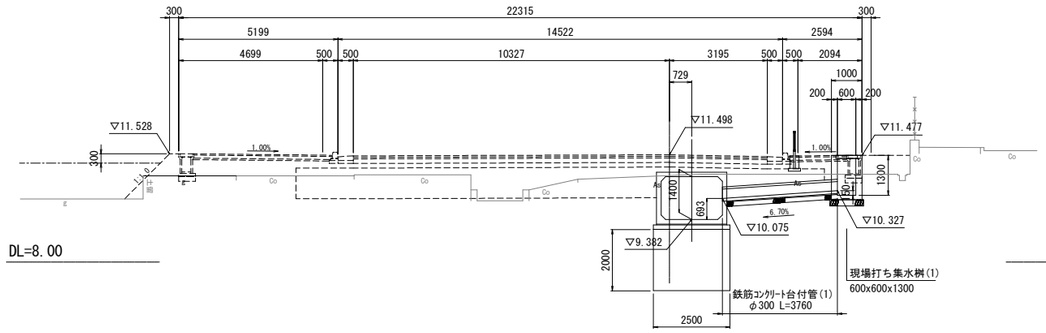


NO.70+6.773 S=1/100

GH=10.70
FH=11.521

NO.69+5.145 S=1/100

GH=10.34
FH=11.588

鉄筋ｺﾝｸﾘｰﾄ台付管(1)φ300 標準断面図 S=1/30

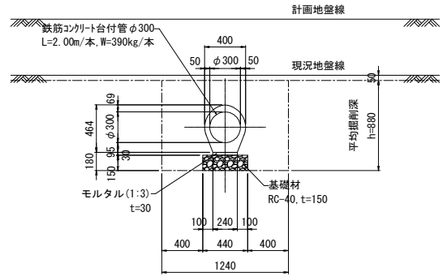

鉄筋ｺﾝｸﾘｰﾄ台付管(2)φ300 標準断面図 S=1/30

鉄筋ｺﾝｸﾘｰﾄ台付管(3)φ400 標準断面図 S=1/30

地層記号凡例

地　層	土質	記号
盛土層	粘性土・礫質土	B
沖積層	粘性土	Ac
	砂質土	As
	礫質土	Ag
	礫質土及び砂質土	Ags
洪積層	礫質土	Dg

工　事　名	伏見西部第四地区　横大路中通他整備工事（その４）		
工事場所	京都市伏見区横大路龍ケ池他地内		
図　面　名	横断管接続図(2)		
事業年度	令和８年度		
縮　　尺	図示	図面番号	20 ／ 26
京都市　建設局　都市整備部　南部区画整理事務所			

撤去平面図

S=1:500

支障木伐採(幹周25cm未満)　N=20本
支障木伐採(幹周25cm以上50cm未満)　N=10本
支障木伐採(幹周150cm以上175cm未満)　N=1本
支障木伐採(幹周250cm以上)　N=2本
支障木除根(幹周25cm未満)　N=20本
支障木除根(幹周25cm以上50cm未満)　N=10本
支障木除根(幹周150cm以上175cm未満)　N=1本
支障木除根(幹周250cm以上)　N=2本

小屋撤去　N=1箇所

重板撤去　N=1箇所

舗装版破砕 t=7cm A=136.7m2

舗装版切断 t=7cm L=4.9m

コンクリート構造物取壊し(無筋)(集水桝(1)撤去)　V=0.6m3

コンクリート構造物取壊し(無筋)　V=2.2m3

コンクリート構造物取壊し(無筋)(集水桝(2)撤去)　V=0.6m3

コンクリート構造物取壊し(無筋)　V=4.0m3

コンクリート構造物取壊し(鉄筋)　V=1.2m3

コンクリート構造物取壊し(鉄筋)(門型ｽﾗｲﾄﾞ-1(1)撤去)

コンクリート構造物取壊し(鉄筋)(門型ｽﾗｲﾄﾞ-1(2)撤去)　V=0.5m3

コンクリート構造物取壊し(無筋)(擁壁(ｺﾝｸﾘｰﾄ)撤去)　V=0.4m3

コンクリート水路撤去(t=5cm)(ｺﾝｸﾘｰﾄ水路撤去A=60.5m2)

舗装版切断 t=5cm L=1.5m

舗装版切断 t=5cm L=5.4m

舗装版切断 t=7cm L=3.7m

舗装版破砕 t=5cm A=84.2m2

支障木伐採(幹周25cm未満)　N=20本
支障木伐採(幹周25cm以上50cm未満)　N=5本
支障木伐採(幹周100cm以上125cm未満)　N=3本
支障木除根(幹周25cm未満)　N=20本
支障木除根(幹周25cm以上50cm未満)　N=5本
支障木除根(幹周100cm以上125cm未満)　N=3本

ﾈｯﾄﾌｪﾝｽ撤去　L=6.3m

NO.72 NO.71 NO.70 NO.69 NO.68 NO.67 NO.66 NO.65 NO.64 NO.63 NO.62 NO.61 NO.60 NO.59 NO.58

コンクリート水路撤去(t=5cm)

舗装版破砕(t=7cm)

舗装版破砕(t=5cm)

支障木伐採・支障木除根

本工事施工箇所


※ 本図における旗揚げは、すべて「設計内訳書(公共関連)」の工種である。

工事名	伏見西部第四地区　横大路中通他整備工事（その４）		
工事場所	京都市伏見区横大路龍ケ池他地内		
図面名	撤去平面図		
事業年度	令和８年度		
縮尺	S=1：500	図面番号	21／26
京都市 建設局 都市整備部 南部区画整理事務所			


撤去構造図

【公共関連】

側溝撤去　S=1:20

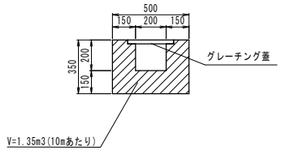


集水桝(1)(2)撤去　S=1:20

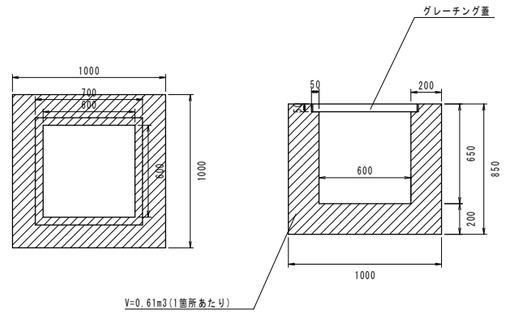


端部ｺﾝｸﾘｰﾄ撤去　S=1:30


（施工済み箇所端部）

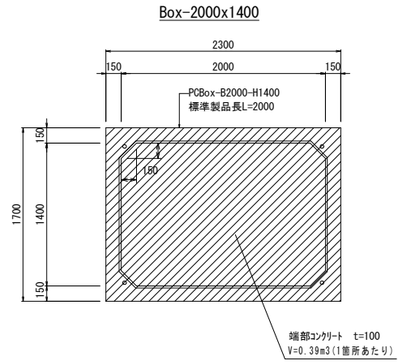

門型ｶﾙﾊﾞｰﾄ(1)撤去　S=1:20

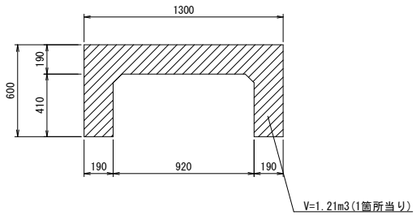


門型ｶﾙﾊﾞｰﾄ(2)撤去　S=1:20

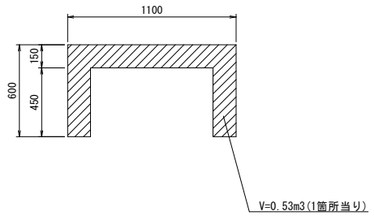

ﾈｯﾄﾌｪﾝｽ撤去(ｺﾝｸﾘｰﾄ建込)　S=1:20

（支柱間隔2m）

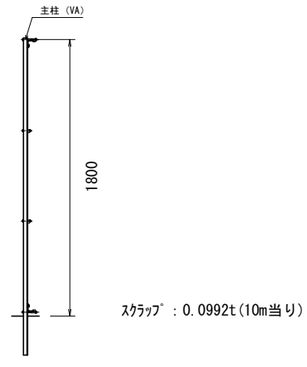

ｽﾀﾗｯﾌﾟ：0.0992t(10m当り)

本工事施工箇所

工事名	伏見西部第四地区　横大路中通他整備工事（その４）		
工事場所	京都市伏見区横大路龍ケ池他地内		
図面名	撤去構造図		
事業年度	令和８年度		
縮尺	図示	図面番号	22／26
京都市 建設局 都市整備部 南部区画整理事務所			

(参考図)工事用道路工平面図

S=1:600

敷鉄板　A=1466.4m2　※3分割で設置撤去を行う。敷鉄板賃料は488.8m2分を計上している。
上層路盤(車道・路肩部)　A=1466.4m2(t=100mm)

仮設舗装(工事用進入路1) A=907.1m2

仮設舗装(坂路2) A=65.6m2

仮設舗装(坂路1) A=26.2m2

仮設舗装(転回場) A=1125.0m2

仮設舗装(工事用進入路2) A=744.3m2

横大路中通、12-2号水路

区画道路6-38号線

歩道4号線

区画道路6-34号線

区画道路6-31号線

区画道路6-33号線

京都守口線

洛水中学校

工事用進入路 L=45910

工事用進入路 L=62420

カーポート

仮設舗装

敷鉄板(22×1,524×6,096)

本工事施工箇所


※ 本図に記載の工種はすべて「設計内訳書(水路)」の工種である。

工事名	伏見西部第四地区　横大路中通他整備工事（その４）		
工事場所	京都市伏見区横大路龍ケ池他地内		
図面名	(参考図)工事用道路工平面図		
事業年度	令和８年度		
縮尺	S=1:600	図面番号	23／26
京都市 建設局 都市整備部 南部区画整理事務所			


（参考図）工事用道路工詳細図　S=1:100

（参考）


A-A断面

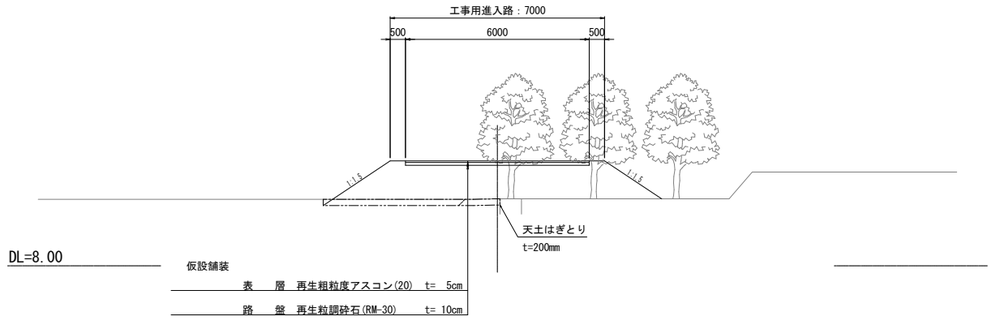


B-B断面

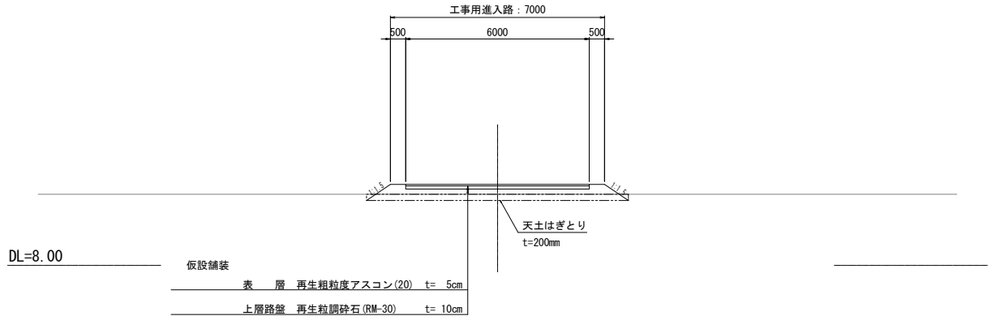

C-C断面

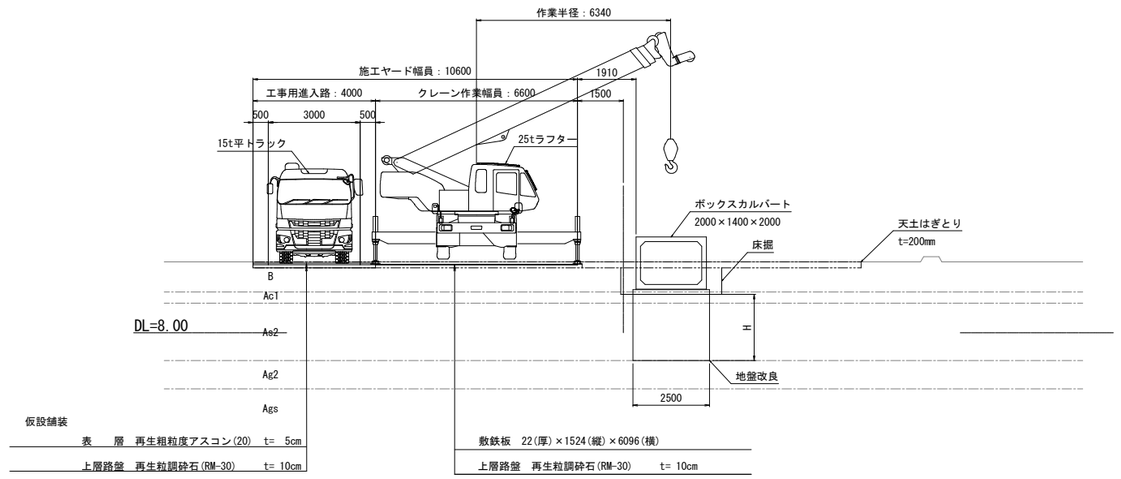

仮設舗装構造図　S=1:20

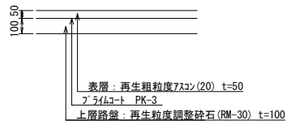

地層記号凡例

地　層	土質	記号
盛土層	粘性土・礫質土	B
沖積層	粘性土	Ac
	砂質土	As
	礫質土	Ag
	礫質土及び砂質土	Ags
洪積層	礫質土	Dg

工　事　名	伏見西部第四地区　横大路中通他整備工事（その４）		
工事場所	京都市伏見区横大路龍ケ池他地内		
図　面　名	（参考図）工事用道路工詳細図		
事業年度	令和８年度		
縮　　尺	図示	図面番号	24／26
京都市　建設局　都市整備部　南部区画整理事務所			

（参考図）仮水路工平面図　S=1:500

（函渠施工後）

泥溜め桝(3) N=1箇所
900×900×600

素掘り水路(4)
L=4.9m

暗渠排水管 VUφ400 L=2.6m

泥溜め桝(1) N=1箇所
1600×1600×600

素掘り水路(1)
L=97.9m


暗渠排水管 VUφ400 L=3.5m

泥溜め桝(2) N=1箇所
500×500×600

素掘り水路(2)
L=38.5m

素掘り水路(3)
L=61.4m

暗渠排水管 VUφ400 L=3.6m

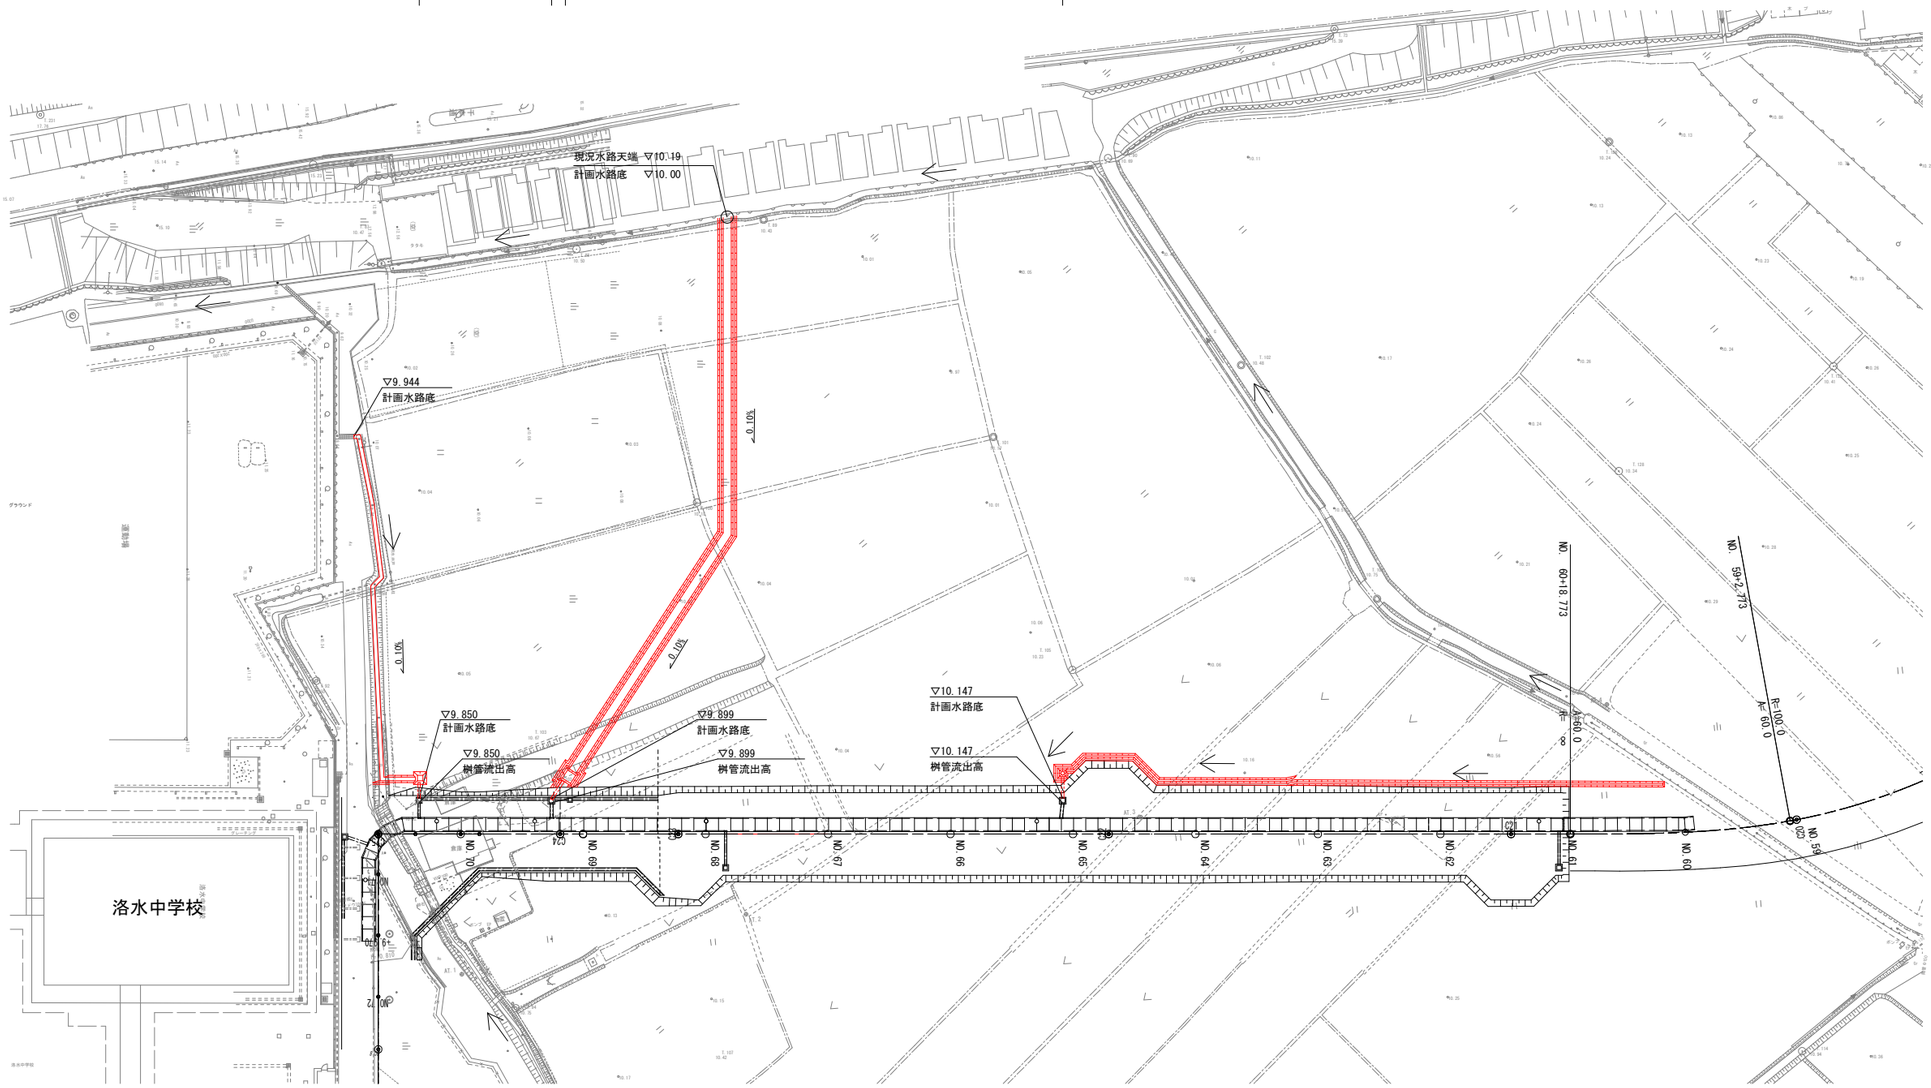

※ 本図に記載の工種はすべて「設計内訳書（公共関連）」の工種である。


本工事施工箇所

工　事　名	伏見西部第四地区　横大路中通他整備工事（その４）		
工事場所	京都市伏見区横大路龍ケ池他地内		
図　面　名	（参考図）仮水路工平面図		
事業年度	令和８年度		
縮　　尺	S=1:500	図面番号	25／26
京都市　建設局　都市整備部　南部区画整理事務所			

(参考図)仮水路工詳細図

S=1:20


素掘り水路(1)

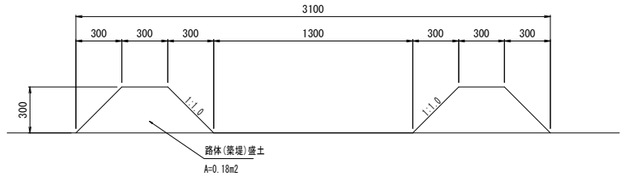

数量表 10.0m当り

名　称	規　格	単位	数　量	備　考
路体(築堤)盛土	施工幅員2.5m未満	m3	3.60	1.8m3×2箇所


素掘り水路(2)

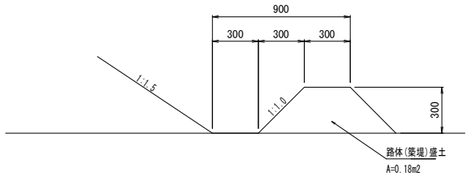

数量表 10.0m当り

名　称	規　格	単位	数　量	備　考
路体(築堤)盛土	施工幅員2.5m未満	m3	1.80	


素掘り水路(3)

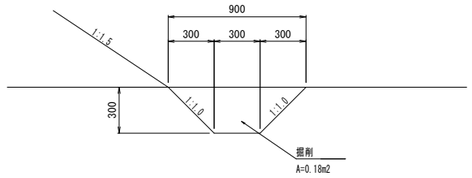

数量表 10.0m当り

名　称	規　格	単位	数　量	備　考
掘削	小規模(標準以外)	m3	1.8	

素掘り水路(4)

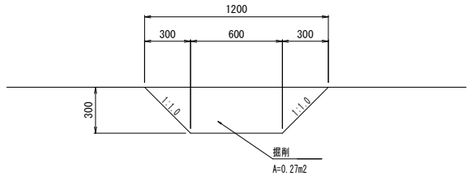


数量表 10.0m当り


名　称	規　格	単位	数　量	備　考
掘削	小規模(標準以外)	m3	2.70	

泥溜め桝(1)


1600×1600×600

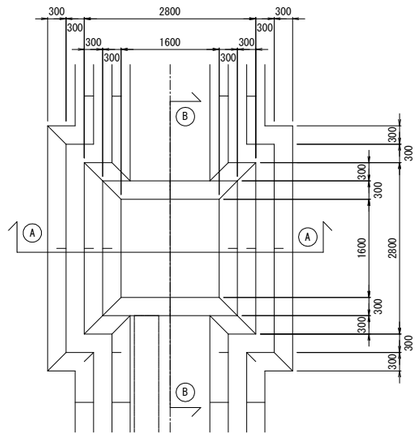

A-A断面

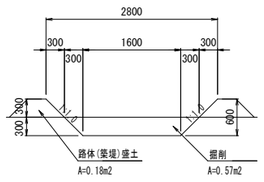

B-B断面

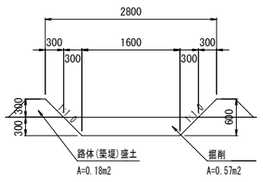


数量表 1箇所当り


名　称	規　格	単位	数　量	備　考
掘削	小規模(標準以外)	m3	1.09	
路体(築堤)盛土	施工幅員2.5m未満	m3	1.44	L=8.0m

泥溜め桝(2)


500×500×600

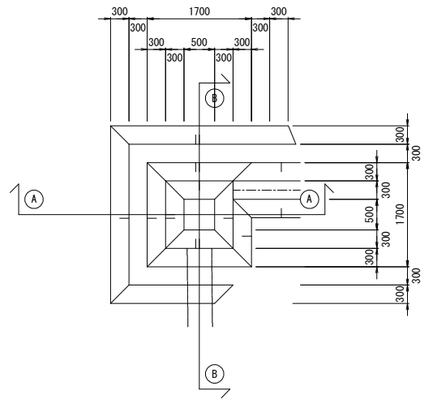

A-A断面

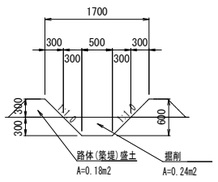

B-B断面

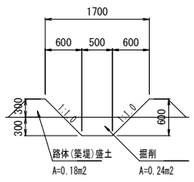


数量表 1箇所当り


名　称	規　格	単位	数　量	備　考
掘削	小規模(標準以外)	m3	0.20	
路体(築堤)盛土	施工幅員2.5m未満	m3	0.97	L=5.4m

泥溜め桝(3)


900×900×600

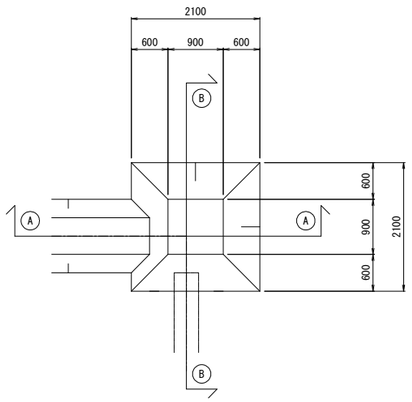

A-A断面

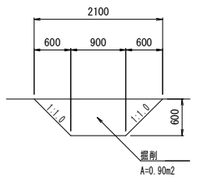


B-B断面

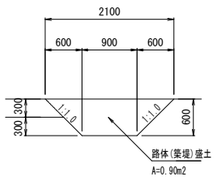

数量表 1箇所当り

名　称	規　格	単位	数　量	備　考
掘削	小規模(標準以外)	m3	1.42	

暗渠排水管　VUφ400

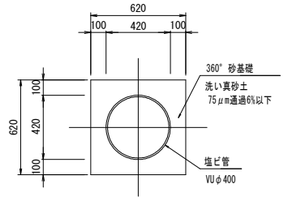

数量表 10.0m当り

名　称	規　格	単位	数　量	備　考
塩化ビニル管	VUφ400	m	10.0	L=4.00m/本
ﾌｨﾙﾀｰ材	山砂(洗い・真砂土)	m3	2.46	75μm通過6%以下

工　事　名	伏見西部第四地区　横大路中通他整備工事（その４）		
工事場所	京都市伏見区横大路龍ケ池他地内		
図　面　名	(参考図)仮水路工詳細図		
事業年度	令和８年度		
縮　　尺	S=1:20	図面番号	26／26
京都市 建設局 都市整備部 南部区画整理事務所			