

令和8年度二条城二之丸御殿障壁画等清掃業務委託

仕 様 書

京都市文化市民局元離宮二条城事務所

保存整備係 大本・松本


電話 075-841-0096

1 名 称

令和8年度二条城二之丸御殿障壁画等清掃業務委託

2 履行場所

- (1) 名 称 : 元離宮二条城
- (2) 所在地 : 京都市中京区二条通堀川西入二条城町 541 番地
- (3) 建造物 : 二之丸御殿遠侍及び車寄・式台・大広間・蘇鉄之間・黒書院・白書院 (建造物の位置は「別紙1」参照)

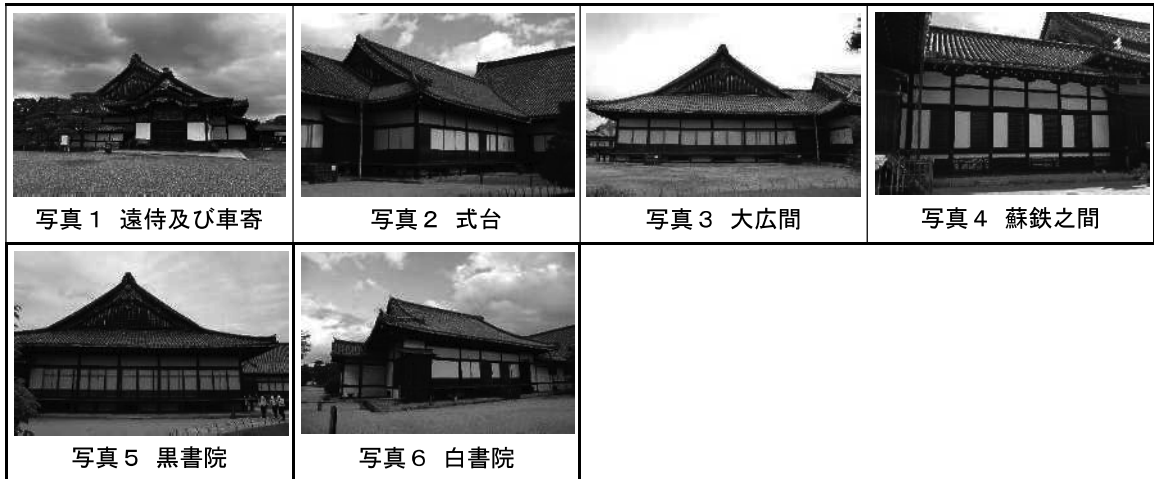

3 履行期間

契約の日の翌日から令和9年3月31日まで

4 委託料の支払い条件

- (1) 前金払
前金払は行わない。
- (2) 部分払
部分払は行わない。
- (3) 完了払
完了後に支払う。

5 委託業務内容

本業務は、元離宮二条城内の国宝二之丸御殿遠侍及び車寄、式台、大広間、蘇鉄之間、黒書院、白書院において障壁画、金貼及び模写画並びにその周辺部材（以下、「障壁画等」）のドライクリーニング並びに障壁画等周辺の建具等の清掃を行うものである。

(1) 障壁画等のドライクリーニング


二之丸御殿障壁画等のドライクリーニングを年1回行う。

ア 対象

- ・ 二之丸御殿障壁画及び金貼 185 面 本紙表面及び四分之一（「別紙2～3」参照）
- ・ 二之丸御殿模写画 493 面（「別紙4～5」参照）

(紙本) 本紙表面、四分一及び引手金具

(杉戸) 板絵、框、杉戸カバー、杉戸フレーム及び引手金具

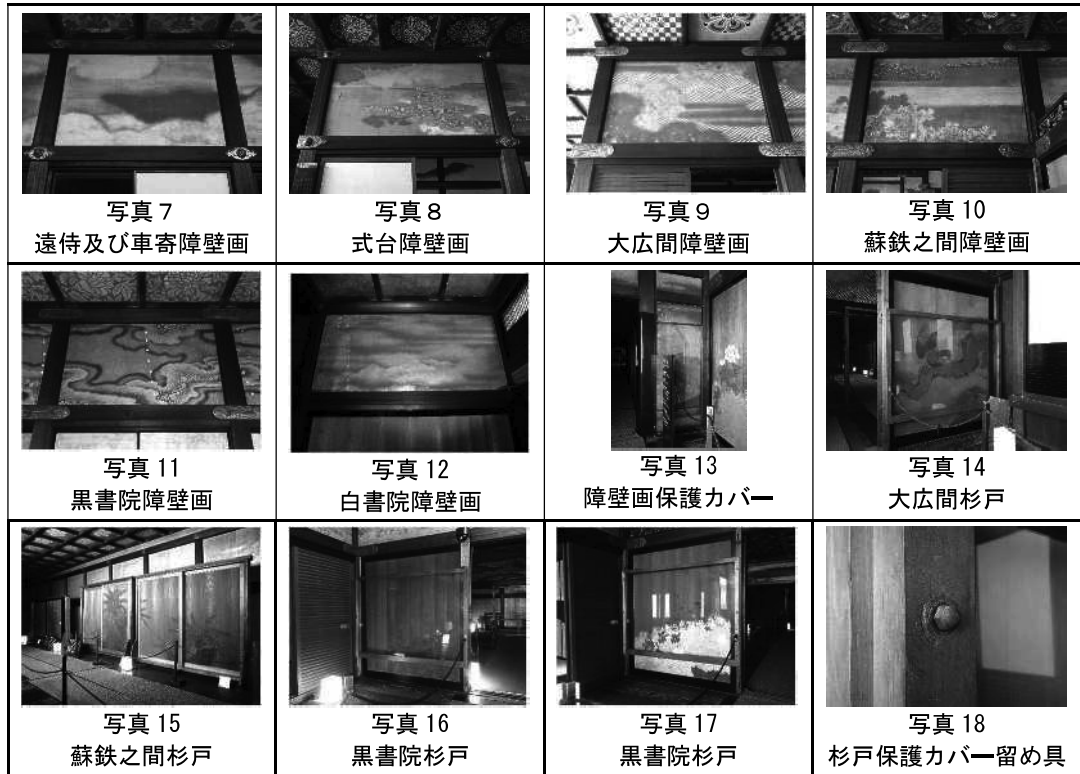

イ 使用する道具

- ・ 毛質のやわらかい刷毛及び筆等（部品に金属が含まれるものは使用不可）※模写画には使用不可
- ・ 羽ほうき（ダチョウ）
- ・ 雑巾等の布類（水拭き不可、框・杉戸カバー・杉戸フレームにのみ使用可）

ウ 作業回数

年1回

エ 注意事項

- ・ 高所の障壁画等の清掃は、下部にある建具等の清掃前に行うこと。
- ・ 作業完了後、柱、長押、敷居及び床面等に付着した埃等も清掃すること。
- ・ 杉戸カバーの脱着は受注者が行う（六角ボルト留め）。
- ・ 漆など塗料が塗布されている部位は、塗膜に傷がつかないように注意すること。
- ・ 顔料等の剥離が進行している箇所については、本市担当者と協議の上作業範囲を決定する。
- ・ 作業中に顔料等の剥落片を発見した場合は、直ちに本市担当者へその旨を報告すること。

オ 参考

床面から障壁画等までの高さは以下のとおりである。

建物名	床面から小壁上端までの高さ（廊下）	
遠侍及び車寄	南廊下	4,242mm
式台	南廊下	4,030mm

大広間	南廊下	4,121mm
蘇鉄之間	—	3,803mm
黒書院	南廊下	3,639mm
白書院	南廊下	3,485mm

※ 黒書院一之間・二之間の小壁模写画は、本市が提供する馬脚立で清掃可能（寸法は「9(3)」参照）。

(2) 障壁画等周辺の建具等の清掃

ドライクリーニングと合わせて、障壁画等周辺の建具の埃落としを行う。

ア 対象（「別紙6」参照）

- ・ 障子
- ・ 舞良戸（八双金具・舞良子を含む）

イ 使用する道具

- ・ 刷毛及び筆等（部品に金属が含まれるものは使用不可）
- ・ 羽ほうき（ダチョウ）
- ・ 電動式ブロワー
- ・ 雑巾等の布類（水拭き不可）

ウ 作業回数

年1回

エ 注意事項

- ・ 建具の清掃は、上部の障壁画等の清掃完了後に行うこと。
- ・ 作業完了後、柱、敷居及び床面等に付着した埃等も清掃すること。
- ・ ブロワーを使用する際には、風量と使用している箇所について本市担当者から前もって指示を受けること。
- ・ ブロワーを使用する際には、障壁画（天井画、小壁貼付、襖等）に風が当たらないように注意すること。

6 作業日時

作業は二之丸御殿観覧休止日のうち、下記のいずれかの日程に実施すること。作業日時は、本市担当者と協議の上決定する。ただし、黒書院一之間及び二之間の模写画は、7月、8月または12月上旬に清掃作業を実施すること。

- ・ 作業可能日：令和8年7月・8月・12月及び令和9年1月の火曜日
ただし、令和8年12月29日(火)は除く。

※ 当該日が祝日の場合は、当該日後最初に到来する休日でない日が観覧休止日となる。

7 提出書類

- ・ 完了届
- ・ 報告書（作業中の写真等を掲載）

- ・ 請求書

8 損害の賠償

受託者は、受託者の責に帰する理由により対象建造物等を損傷させた場合、受託者の責任において復旧するものとし、事故等発生の原因及び状況等について速やかに報告すること。

9 その他

(1) 二之丸御殿は国宝であり、作業に際しては障壁画を含む建造物全般にき損等が生じないように、以下の内容を遵守すること。なお、作業中にき損等を生じさせた場合には、直ちに本市担当者に報告すること。

- ・ 作業中はマスクを着用すること。
- ・ 二之丸御殿に入殿する際には靴下を着用すること。
- ・ 衣服のボタン及びファスナー等は閉めること（袖を含む）。
- ・ 腕時計、アクセサリ類及び首から下げている物は取り外し、ボタン又はチャックのついていないポケットには物を入れないようにして作業を行うこと。
- ・ 本市担当者の許可なしに柱、壁及び建具に触れないこと。
- ・ 足場を使用する際には、下に養生を施すこと。
- ・ 二之丸御殿内では筆記用具は鉛筆を用いること（ペン類及びシャープペンシルは使用不可）。
- ・ 障子及び障壁画等に衣服及び持ち物が接触しないよう、周囲を十分に確認した上で移動すること。
- ・ その他本市担当者が作業時に適宜伝える注意事項

(2) 受注者は必要に応じて以下に示すような対策を講じ、作業従事者の健康・安全に充分配慮すること。

- ・ ヘルメットを着用する。
- ・ ゴーグルを装着する。
- ・ 防護服を着用する。
- ・ 適宜水分補給及び休憩を行う。※水分補給は本市担当者の指示する場所で行うこと。
- ・ 空調服を着用する。

(3) 受注者が希望する場合には、以下の足場を貸与する。なお、足場が不足する場合は受注者が不足分を準備すること。使用後には付着している埃等を拭き取り返却すること。

- ・ ローリングタワー^{※1・2}（5m未満）、1台^{※3}
- ・ 馬脚立 ナカオ 勇馬 ESK-18（垂直高1,390～1,750mm）^{※4}、1台^{※3}


※1 ローリングタワーの組立及び解体は「足場の組立て等の業務に係る特別教育」を受講した者が行うこと。

※2 ローリングタワーを3段以上組み立てる場合は、「足場の組立て等作業主任者技能講習」の講習を受けた有資格者を作業主任者として充てること。なお、3段未満の場合は作業指揮者を充てること。

※3 状況により2台貸与可能な場合がある。

※4 使用時には、メーカーの取り扱いマニュアルに示す使用方法を遵守すること。

- (4) 本業務の主任作業員には、平成 28 年度から令和 7 年度中に完了した業務で、国宝または国の重要文化財に指定されている文化財建造物の構成部材である障壁画の修理または清掃の作業経験がある者を充てるように努めること。なお、本業務に従事する主任作業員に関して、作業経験について記した経歴書を作業前に提出すること。
- (5) 本業務に伴う全ての経費（納品等）は、委託料に含まれるものとする。
- (6) 本仕様書に記載のない事項または仕様書に疑義が生じた場合は、本市と協議し、その決定に従うものとする。
- (7) 本仕様書に掲げる業務以外の業務が生じた場合は別途契約する。

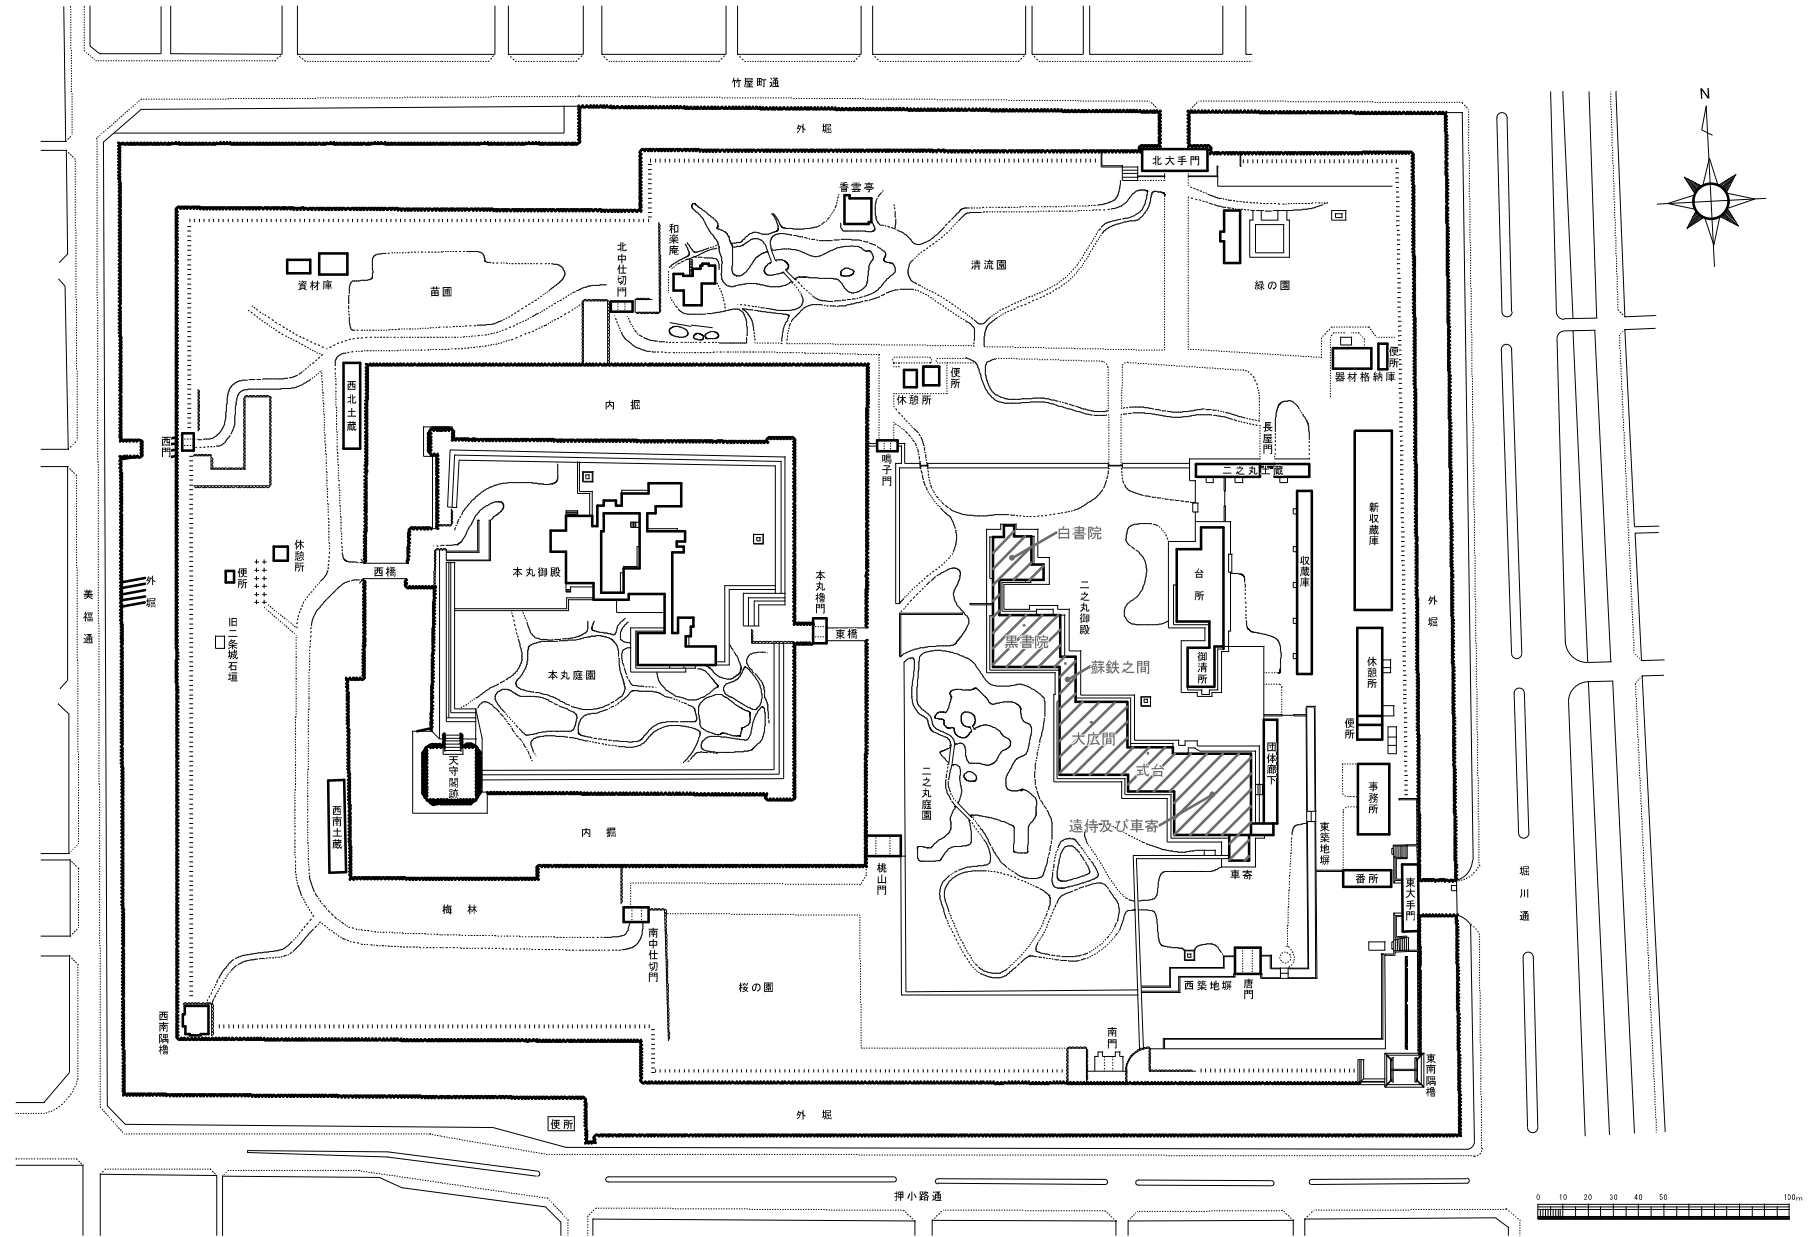

清掃対象障壁画一覧 二之丸御殿遠侍及び車寄

ID	棟	部屋	面	位置	形状	形状備考	技法	画題	外寸h (m)	外寸w (m)	外寸d (m)	
2-TS-P1-	021	遠侍	南入側	北面	東より10	壁貼付	長押上貼付	紙本金泥箸色	箔散らし文様	1.570	2.710	0.025
2-TS-P1-	022	遠侍	南入側	北面	東より9	壁貼付	長押上貼付	紙本金泥箸色	箔散らし文様	1.570	2.670	0.025
2-TS-P1-	023	遠侍	南入側	北面	東より8	壁貼付	長押上貼付	紙本金泥箸色	箔散らし文様	1.570	2.180	0.025
2-TS-P1-	024	遠侍	南入側	北面	東より7	壁貼付	長押上貼付	紙本金泥箸色	箔散らし文様	1.570	2.220	0.025
2-TS-P1-	025	遠侍	南入側	北面	東より6	壁貼付	長押上貼付	紙本金泥箸色	箔散らし文様	1.570	2.710	0.025
2-TS-P1-	026	遠侍	南入側	北面	東より5	壁貼付	長押上貼付	紙本金泥箸色	箔散らし文様	1.570	2.220	0.025
2-TS-P1-	028	遠侍	南入側	北面	東より3	壁貼付	長押上貼付	紙本金泥箸色	箔散らし文様	1.570	2.670	0.025
2-TS-P1-	029	遠侍	南入側	北面	東より2	壁貼付	長押上貼付	紙本金泥箸色	箔散らし文様	1.570	2.710	0.025
2-TS-P1-	030	遠侍	南入側	北面	東より1	壁貼付	長押上貼付	紙本金泥箸色	箔散らし文様	1.760	2.210	0.025
2-TS-P1-	035	遠侍	南入側	東面	北より1	壁貼付	長押上貼付	紙本金泥箸色	箔散らし文様	1.540	1.720	0.025
2-TS-P1-	036	遠侍	南入側	東面	北より2	壁貼付	長押上貼付	紙本金泥箸色	箔散らし文様	1.540	1.720	0.025
2-TS-P1-	056	遠侍	南入側	南面	東より3	壁貼付	長押上貼付	紙本金泥箸色	箔散らし文様	1.330	3.490	0.025
2-TS-P2-	016	遠侍	西入側南側	東面	北より1	壁貼付	長押上貼付	紙本金泥箸色	箔散らし文様	1.570	2.060	0.025
2-TS-P2-	017	遠侍	西入側南側	東面	北より2	壁貼付	長押上貼付	紙本金泥箸色	箔散らし文様	1.570	2.060	0.025
2-TS-P2-	018	遠侍	西入側南側	東面	北より3	壁貼付	長押上貼付	紙本金泥箸色	箔散らし文様	1.570	2.060	0.025
2-TS-P2-	019	遠侍	西入側南側	東面	北より4	壁貼付	長押上貼付	紙本金泥箸色	箔散らし文様	1.570	2.340	0.025
2-TS-P2-	020	遠侍	西入側南側	東面	北より5	壁貼付	長押上貼付	紙本金泥箸色	箔散らし文様	1.570	2.380	0.025
2-TS-P2-	021	遠侍	西入側南側	東面	北より6	壁貼付	長押上貼付	紙本金泥箸色	箔散らし文様	1.570	2.380	0.025
2-TS-P2-	044	遠侍	西入側南側	西面	北より1	壁貼付	長押上貼付	紙本金泥箸色	箔散らし文様	1.520	3.670	0.025
2-TS-P3-	003	遠侍	西入側北側	北面	—	壁貼付	長押上貼付	紙本金泥箸色	箔散らし文様	1.650	4.670	0.025
2-TS-P3-	012	遠侍	西入側北側	東面	北より1	壁貼付	長押上貼付	紙本金泥箸色	箔散らし文様	1.570	2.180	0.025
2-TS-P3-	013	遠侍	西入側北側	東面	北より2	壁貼付	長押上貼付	紙本金泥箸色	箔散らし文様	1.570	2.220	0.025
2-TS-P3-	014	遠侍	西入側北側	東面	北より3	壁貼付	長押上貼付	紙本金泥箸色	箔散らし文様	1.570	2.220	0.025
2-TS-P3-	015	遠侍	西入側北側	東面	北より4	壁貼付	長押上貼付	紙本金泥箸色	箔散らし文様	1.570	2.220	0.025
2-TS-P3-	024	遠侍	西入側北側	西面	北より3	壁貼付	長押上貼付	紙本金泥箸色	箔散らし文様	1.520	2.690	0.025
2-TS-P3-	025	遠侍	西入側北側	西面	北より2	壁貼付	長押上貼付	紙本金泥箸色	箔散らし文様	1.520	2.690	0.025
2-TS-P3-	026	遠侍	西入側北側	西面	北より1	壁貼付	長押上貼付	紙本金泥箸色	箔散らし文様	1.520	3.180	0.025
2-TS-P4-	004	遠侍	北入側西側	北面	東より2	壁貼付	長押上貼付	紙本金泥箸色	箔散らし文様	1.740	2.200	0.025
2-TS-P4-	005	遠侍	北入側西側	北面	東より1	壁貼付	長押上貼付	紙本金泥箸色	箔散らし文様	1.740	2.200	0.025
2-TS-P4-	011	遠侍	北入側西側	南面	—	壁貼付	長押上貼付	紙本金泥箸色	箔散らし文様	1.650	4.670	0.025
2-TS-P4-	014	遠侍	北入側西側	西面	—	壁貼付	長押上貼付	紙本金泥箸色	箔散らし文様	1.810	2.690	0.025
2-TS-P5-	027	遠侍	北入側東側	東面	—	壁貼付	長押上貼付	紙本金泥箸色	箔散らし文様	1.410	2.700	0.025
2-TS-P5-	047	遠侍	北入側東側	南面	東より1	壁貼付	長押上貼付	紙本金泥箸色	箔散らし文様	1.570	1.720	0.025
2-TS-P5-	048	遠侍	北入側東側	南面	東より2	壁貼付	長押上貼付	紙本金泥箸色	箔散らし文様	1.360	2.710	0.025
2-TS-P5-	049	遠侍	北入側東側	南面	東より3	壁貼付	長押上貼付	紙本金泥箸色	箔散らし文様	1.360	2.710	0.025
2-TS-P5-	050	遠侍	北入側東側	南面	東より4	壁貼付	長押上貼付	紙本金泥箸色	箔散らし文様	1.570	2.220	0.025
2-TS-P5-	051	遠侍	北入側東側	南面	東より5	壁貼付	長押上貼付	紙本金泥箸色	箔散らし文様	1.570	2.220	0.025
2-TS-P5-	052	遠侍	北入側東側	南面	東より6	壁貼付	長押上貼付	紙本金泥箸色	箔散らし文様	1.570	2.220	0.025
2-TS-P5-	053	遠侍	北入側東側	南面	東より7	壁貼付	長押上貼付	紙本金泥箸色	箔散らし文様	1.570	2.180	0.025
2-TS-P5-	054	遠侍	北入側東側	南面	東より8	壁貼付	長押上貼付	紙本金泥箸色	箔散らし文様	1.570	2.670	0.025
2-TS-P5-	055	遠侍	北入側東側	南面	東より9	壁貼付	長押上貼付	紙本金泥箸色	箔散らし文様	1.570	2.710	0.025
2-TS-P5-	056	遠侍	北入側東側	南面	東より10	壁貼付	長押上貼付	紙本金泥箸色	箔散らし文様	1.570	2.710	0.025

長押上貼付 42 面
長押上貼付以外 0 面 合計 42 面

清掃対象障壁画一覧 二之丸御殿式台

ID	棟	部屋	面	位置	形状	形状備考	技法	画題	外寸h (m)	外寸w (m)	外寸d (m)	
2-SK-P1-	011	式台	南入側	北面	東より5	壁貼付	長押上貼付	紙本金泥箸色	箔散らし文様	1.420	2.680	0.025
2-SK-P1-	012	式台	南入側	北面	東より4	壁貼付	長押上貼付	紙本金泥箸色	箔散らし文様	1.420	2.720	0.025
2-SK-P1-	013	式台	南入側	北面	東より3	壁貼付	長押上貼付	紙本金泥箸色	箔散らし文様	1.420	2.720	0.025
2-SK-P1-	014	式台	南入側	北面	東より2	壁貼付	長押上貼付	紙本金泥箸色	箔散らし文様	1.420	2.720	0.025
2-SK-P1-	015	式台	南入側	北面	東より1	壁貼付	長押上貼付	紙本金泥箸色	箔散らし文様	1.420	2.700	0.025
2-SK-P1-	018	式台	南入側	東面	—	壁貼付	長押上貼付	紙本金泥箸色	箔散らし文様	1.420	3.600	0.025
2-SK-P2-	003	式台	西入側	北面	—	壁貼付	長押上貼付	紙本金泥箸色	箔散らし文様	1.420	3.690	0.025
2-SK-P2-	008	式台	西入側	東面	北より1	壁貼付	長押上貼付	紙本金泥箸色	箔散らし文様	1.420	2.720	0.025
2-SK-P2-	009	式台	西入側	東面	北より2	壁貼付	長押上貼付	紙本金泥箸色	箔散らし文様	1.420	2.720	0.025
2-SK-P2-	020	式台	西入側	西面	北より1	壁貼付	長押上貼付	紙本金泥箸色	箔散らし文様	1.270	3.680	0.025

長押上貼付 10 面
 長押上貼付以外 0 面 合計 10 面

清掃対象障壁画一覧 二之丸御殿大広間

ID	棟	部屋	面	位置	形状	形状備考	技法	画題	外寸h (m)	外寸w (m)	外寸d (m)	
2-OH-P1-	017	大広間	南入側	北面	東より8	壁貼付	長押上貼付	紙本金泥箬色	波文様	1.460	2.380	0.025
2-OH-P1-	018	大広間	南入側	北面	東より7	壁貼付	長押上貼付	紙本金泥箬色	波文様	1.460	2.380	0.025
2-OH-P1-	019	大広間	南入側	北面	東より6	壁貼付	長押上貼付	紙本金泥箬色	波文様	1.460	2.360	0.025
2-OH-P1-	020	大広間	南入側	北面	東より5	壁貼付	長押上貼付	紙本金泥箬色	波文様	1.460	2.430	0.025
2-OH-P1-	021	大広間	南入側	北面	東より4	壁貼付	長押上貼付	紙本金泥箬色	波文様	1.460	2.480	0.025
2-OH-P1-	022	大広間	南入側	北面	東より3	壁貼付	長押上貼付	紙本金泥箬色	波文様	1.460	2.480	0.025
2-OH-P1-	023	大広間	南入側	北面	東より2	壁貼付	長押上貼付	紙本金泥箬色	波文様	1.460	2.450	0.025
2-OH-P1-	024	大広間	南入側	北面	東より1	壁貼付	長押上貼付	紙本金泥箬色	波文様	1.460	3.650	0.025
2-OH-P1-	027	大広間	南入側	東面	—	壁貼付	長押上貼付	紙本金泥箬色	波文様	1.400	3.680	0.025
2-OH-P2-	024	大広間	西入側	東面	北より1	壁貼付	長押上貼付	紙本金泥箬色	波文様	1.260	0.650	0.025
2-OH-P2-	026	大広間	西入側	東面	北より2	壁貼付	長押上貼付	紙本金泥箬色	波文様	0.450	2.780	0.025
2-OH-P2-	027	大広間	西入側	東面	北より3	壁貼付	長押上貼付	紙本金泥箬色	波文様	1.260	2.710	0.025
2-OH-P2-	028	大広間	西入側	東面	北より4	壁貼付	長押上貼付	紙本金泥箬色	波文様	1.260	2.360	0.025
2-OH-P2-	029	大広間	西入側	東面	北より5	壁貼付	長押上貼付	紙本金泥箬色	波文様	1.260	2.380	0.025
2-OH-P2-	030	大広間	西入側	東面	北より6	壁貼付	長押上貼付	紙本金泥箬色	波文様	1.460	2.350	0.025
2-OH-P2-	031	大広間	西入側	東面	北より7	壁貼付	長押上貼付	紙本金泥箬色	波文様	1.460	2.360	0.025
2-OH-P2-	032	大広間	西入側	東面	北より8	壁貼付	長押上貼付	紙本金泥箬色	波文様	1.460	2.380	0.025
2-OH-P2-	033	大広間	西入側	東面	北より9	壁貼付	長押上貼付	紙本金泥箬色	波文様	1.460	2.380	0.025
2-OH-P3-	005	大広間	北入側西側	北面	—	壁貼付	長押上貼付	紙本金泥箬色	波文様	1.490	5.640	0.025
2-OH-P3-	012	大広間	北入側西側	南面	東より1	壁貼付	長押上貼付	紙本金泥箬色	波文様	1.360	1.730	0.025
2-OH-P4-	028	大広間	北入側東側	南面	東より1	壁貼付	長押上貼付	紙本金泥箬色	波文様	1.460	2.010	0.025
2-OH-P4-	029	大広間	北入側東側	南面	東より2	壁貼付	長押上貼付	紙本金泥箬色	波文様	1.460	2.010	0.025
2-OH-P4-	030	大広間	北入側東側	南面	東より3	壁貼付	長押上貼付	紙本金泥箬色	波文様	1.460	2.010	0.025
2-OH-P4-	031	大広間	北入側東側	南面	東より4	壁貼付	長押上貼付	紙本金泥箬色	波文様	1.260	1.790	0.025
2-OH-P4-	032	大広間	北入側東側	南面	東より5	壁貼付	長押上貼付	紙本金泥箬色	波文様	1.260	1.760	0.025
2-OH-P4-	033	大広間	北入側東側	南面	東より6	壁貼付	長押上貼付	紙本金泥箬色	波文様	1.260	1.970	0.025
2-OH-P4-	034	大広間	北入側東側	南面	東より7	壁貼付	長押上貼付	紙本金泥箬色	波文様	1.260	3.430	0.025
2-OH-P5-	026	大広間	東入側	東面	北より5	壁貼付	長押上貼付	紙本金泥箬色	波文様	1.490	3.680	0.025
2-OH-P5-	027	大広間	東入側	東面	北より6	壁貼付	長押上貼付	紙本金泥箬色	波文様	1.490	3.680	0.025
2-OH-P5-	030	大広間	東入側	南面	—	壁貼付	長押上貼付	紙本金泥箬色	波文様	1.460	3.690	0.025
2-OH-P5-	051	大広間	東入側	西面	北より11	壁貼付	長押上貼付	紙本金泥箬色	波文様	1.460	2.380	0.025
2-OH-P5-	052	大広間	東入側	西面	北より10	壁貼付	長押上貼付	紙本金泥箬色	波文様	1.460	2.380	0.025
2-OH-P5-	053	大広間	東入側	西面	北より9	壁貼付	長押上貼付	紙本金泥箬色	波文様	1.460	2.380	0.025
2-OH-P5-	054	大広間	東入側	西面	北より8	壁貼付	長押上貼付	紙本金泥箬色	波文様	1.460	2.380	0.025
2-OH-P5-	055	大広間	東入側	西面	北より7	壁貼付	長押上貼付	紙本金泥箬色	波文様	1.460	2.380	0.025
2-OH-P5-	056	大広間	東入側	西面	北より6	壁貼付	長押上貼付	紙本金泥箬色	波文様	1.460	2.380	0.025
2-OH-P5-	057	大広間	東入側	西面	北より5	壁貼付	長押上貼付	紙本金泥箬色	波文様	1.460	2.060	0.025
2-OH-P5-	058	大広間	東入側	西面	北より4	壁貼付	長押上貼付	紙本金泥箬色	波文様	1.460	2.060	0.025
2-OH-P5-	059	大広間	東入側	西面	北より3	壁貼付	長押上貼付	紙本金泥箬色	波文様	1.460	2.060	0.025

長押上貼付 39 面
 長押上貼付以外 0 面

合計 39 面

清掃対象障壁画一覧 二之丸御殿蘇鉄の間

ID	棟	部屋	面	位置	形状	形状備考	技法	画題	外寸h (m)	外寸w (m)	外寸d (m)	
2-ST-	001	蘇鉄の間	蘇鉄の間	北面	東より3	壁貼付	内法壁貼付	紙本金地	—	1.870	1.760	0.025
2-ST-	002	蘇鉄の間	蘇鉄の間	北面	東より2	壁貼付	内法壁貼付	紙本金地	—	1.870	1.760	0.025
2-ST-	003	蘇鉄の間	蘇鉄の間	北面	東より1	壁貼付	内法壁貼付	紙本金地	—	1.870	1.760	0.025
2-ST-	004	蘇鉄の間	蘇鉄の間	北面	東より3	壁貼付	長押上貼付	紙本金地	—	1.280	1.760	0.025
2-ST-	005	蘇鉄の間	蘇鉄の間	北面	東より2	壁貼付	長押上貼付	紙本金地	—	1.280	1.760	0.025
2-ST-	006	蘇鉄の間	蘇鉄の間	北面	東より1	壁貼付	長押上貼付	紙本金地	—	1.280	1.760	0.025
2-ST-	007	蘇鉄の間	蘇鉄の間	北面	—	壁貼付	蟻壁	紙本金地	—	0.210	5.660	0.035
2-ST-	008	蘇鉄の間	蘇鉄の間	東面	北より1	壁貼付	内法壁貼付	紙本金地	—	1.870	1.760	0.025
2-ST-	009	蘇鉄の間	蘇鉄の間	東面	北より2	壁貼付	内法壁貼付	紙本金地	—	1.870	1.760	0.025
2-ST-	010	蘇鉄の間	蘇鉄の間	東面	北より3	壁貼付	内法壁貼付	紙本金地	—	1.870	1.760	0.025
2-ST-	011	蘇鉄の間	蘇鉄の間	東面	北より4	壁貼付	内法壁貼付	紙本金地	—	1.870	1.760	0.025
2-ST-	012	蘇鉄の間	蘇鉄の間	東面	北より5	壁貼付	内法壁貼付	紙本金地	—	1.870	1.760	0.025
2-ST-	013	蘇鉄の間	蘇鉄の間	東面	北より6	壁貼付	内法壁貼付	紙本金地	—	1.870	1.760	0.025
2-ST-	014	蘇鉄の間	蘇鉄の間	東面	北より7	壁貼付	内法壁貼付	紙本金地	—	1.870	1.760	0.025
2-ST-	015	蘇鉄の間	蘇鉄の間	東面	北より8	壁貼付	内法壁貼付	紙本金地	—	1.870	1.760	0.025
2-ST-	016	蘇鉄の間	蘇鉄の間	東面	北より9	壁貼付	内法壁貼付	紙本金地	—	1.870	1.730	0.025
2-ST-	031	蘇鉄の間	蘇鉄の間	南面	—	壁貼付	長押上貼付	紙本金地	—	5.640	0.890	0.025
2-ST-	032	蘇鉄の間	蘇鉄の間	南面	—	壁貼付	蟻壁	紙本金地	—	0.210	5.660	0.035
2-ST-	047	蘇鉄の間	蘇鉄の間	西面	北より1	壁貼付	長押上貼付	紙本金地	—	1.280	1.730	0.025
2-ST-	048	蘇鉄の間	蘇鉄の間	西面	北より2	壁貼付	長押上貼付	紙本金地	—	1.280	1.760	0.025
2-ST-	052	蘇鉄の間	蘇鉄の間	西面	北より3	壁貼付	長押上貼付	紙本金地	—	1.280	1.760	0.025
2-ST-	053	蘇鉄の間	蘇鉄の間	西面	北より4	壁貼付	長押上貼付	紙本金地	—	1.280	1.760	0.025
2-ST-	054	蘇鉄の間	蘇鉄の間	西面	北より5	壁貼付	長押上貼付	紙本金地	—	0.100	3.720	0.025
2-ST-	055	蘇鉄の間	蘇鉄の間	西面	北より6	壁貼付	長押上貼付	紙本金地	—	1.280	1.760	0.025
2-ST-	056	蘇鉄の間	蘇鉄の間	西面	北より7	壁貼付	長押上貼付	紙本金地	—	1.280	1.760	0.025
2-ST-	057	蘇鉄の間	蘇鉄の間	西面	北より8	壁貼付	長押上貼付	紙本金地	—	1.280	1.760	0.025
2-ST-	058	蘇鉄の間	蘇鉄の間	西面	—	壁貼付	蟻壁	紙本金地	—	0.210	17.450	0.035

長押上貼付 12 面
 長押上貼付以外 15 面

合計 27 面

清掃対象障壁画一覧 二之丸御殿黒書院

ID	棟	部屋	面	位置	形状	形状備考	技法	画題	外寸h (m)	外寸w (m)	外寸d (m)	
2-KS-P1-	009	黒書院	南入側東側	北面	東より4	壁貼付	長押上貼付	紙本金泥箸色	桜文様	1,230	2,000	0,025
2-KS-P1-	010	黒書院	南入側東側	北面	東より3	壁貼付	長押上貼付	紙本金泥箸色	桜文様	1,230	2,000	0,025
2-KS-P1-	011	黒書院	南入側東側	北面	東より2	壁貼付	長押上貼付	紙本金泥箸色	桜文様	1,230	2,000	0,025
2-KS-P1-	012	黒書院	南入側東側	北面	東より1	壁貼付	長押上貼付	紙本金泥箸色	桜文様	1,230	2,000	0,025
2-KS-P1-	015	黒書院	南入側東側	東面	—	壁貼付	長押上貼付	紙本金泥箸色	桜文様	1,230	3,700	0,025
2-KS-P2-	009	黒書院	南入側西側	北面	東より4	壁貼付	長押上貼付	紙本金泥箸色	桜文様	1,230	2,230	0,025
2-KS-P2-	010	黒書院	南入側西側	北面	東より3	壁貼付	長押上貼付	紙本金泥箸色	桜文様	1,230	2,230	0,025
2-KS-P2-	011	黒書院	南入側西側	北面	東より2	壁貼付	長押上貼付	紙本金泥箸色	桜文様	1,230	2,230	0,025
2-KS-P2-	012	黒書院	南入側西側	北面	東より1	壁貼付	長押上貼付	紙本金泥箸色	桜文様	1,230	2,230	0,025
2-KS-P3-	003	黒書院	西入側	北面	東より1	壁貼付	内法壁貼付	紙本金泥箸色	桜文様	2,160	0,780	0,025
2-KS-P3-	004	黒書院	西入側	北面	東より2	壁貼付	内法壁貼付	紙本金泥箸色	桜文様	0,300	1,750	0,025
2-KS-P3-	005	黒書院	西入側	北面	東より1	壁貼付	内法壁貼付	紙本金泥箸色	桜文様	0,300	0,780	0,025
2-KS-P3-	006	黒書院	西入側	北面	—	壁貼付	長押上貼付	紙本金泥箸色	桜文様	1,160	2,720	0,025
2-KS-P3-	009	黒書院	西入側	東面	北より3	壁貼付	内法壁貼付	紙本金泥箸色	桜文様	2,160	0,550	0,025
2-KS-P3-	023	黒書院	西入側	東面	北より1	壁貼付	長押上貼付	紙本金泥箸色	桜文様	1,230	2,020	0,025
2-KS-P3-	024	黒書院	西入側	東面	北より2	壁貼付	長押上貼付	紙本金泥箸色	桜文様	1,230	0,550	0,025
2-KS-P3-	026	黒書院	西入側	東面	北より3	壁貼付	長押上貼付	紙本金泥箸色	桜文様	0,210	3,240	0,025
2-KS-P3-	027	黒書院	西入側	東面	北より4	壁貼付	長押上貼付	紙本金泥箸色	桜文様	1,050	3,240	0,025
2-KS-P3-	028	黒書院	西入側	東面	北より5	壁貼付	長押上貼付	紙本金泥箸色	桜文様	1,230	2,560	0,025
2-KS-P3-	029	黒書院	西入側	東面	北より6	壁貼付	長押上貼付	紙本金泥箸色	桜文様	1,230	2,560	0,025
2-KS-P3-	030	黒書院	西入側	東面	北より7	壁貼付	長押上貼付	紙本金泥箸色	桜文様	1,230	2,560	0,025
2-KS-P3-	046	黒書院	西入側	西面	—	壁貼付	内法壁貼付	紙本金泥箸色	桜文様	0,300	1,740	0,025
2-KS-P6-	003	黒書院	東入側(牡丹の間)	北面	東より2	壁貼付	長押上貼付	紙本金泥箸色	箔散らし文	1,310	2,740	0,025
2-KS-P6-	004	黒書院	東入側(牡丹の間)	東面	東より1	壁貼付	長押上貼付	紙本金泥箸色	箔散らし文	1,310	2,710	0,025
2-KS-P6-	021	黒書院	東入側(牡丹の間)	東面	北より1	壁貼付	長押上貼付	紙本金泥箸色	箔散らし文	1,230	2,230	0,025
2-KS-P6-	022	黒書院	東入側(牡丹の間)	東面	北より2	壁貼付	長押上貼付	紙本金泥箸色	箔散らし文	1,230	2,240	0,025
2-KS-P6-	023	黒書院	東入側(牡丹の間)	東面	北より3	壁貼付	長押上貼付	紙本金泥箸色	箔散らし文	1,230	2,420	0,025
2-KS-P6-	024	黒書院	東入側(牡丹の間)	東面	北より4	壁貼付	長押上貼付	紙本金泥箸色	箔散らし文	1,230	2,090	0,025
2-KS-P6-	025	黒書院	東入側(牡丹の間)	東面	北より5	壁貼付	長押上貼付	紙本金泥箸色	箔散らし文	1,230	2,090	0,025
2-KS-P6-	026	黒書院	東入側(牡丹の間)	東面	北より6	壁貼付	長押上貼付	紙本金泥箸色	箔散らし文	1,230	2,090	0,025
2-KS-P6-	027	黒書院	東入側(牡丹の間)	東面	北より7	壁貼付	長押上貼付	紙本金泥箸色	箔散らし文	1,230	2,090	0,025
2-KS-P6-	028	黒書院	東入側(牡丹の間)	東面	北より8	壁貼付	長押上貼付	紙本金泥箸色	箔散らし文	1,230	3,720	0,025
2-KS-P6-	051	黒書院	東入側(牡丹の間)	西面	北より8	壁貼付	長押上貼付	紙本金泥箸色	箔散らし文	1,230	3,720	0,025
2-KS-P6-	052	黒書院	東入側(牡丹の間)	西面	北より7	壁貼付	長押上貼付	紙本金泥箸色	箔散らし文	1,230	2,080	0,025
2-KS-P6-	053	黒書院	東入側(牡丹の間)	西面	北より6	壁貼付	長押上貼付	紙本金泥箸色	箔散らし文	1,230	2,080	0,025
2-KS-P6-	054	黒書院	東入側(牡丹の間)	西面	北より5	壁貼付	長押上貼付	紙本金泥箸色	箔散らし文	1,230	2,090	0,025
2-KS-P6-	055	黒書院	東入側(牡丹の間)	西面	北より4	壁貼付	長押上貼付	紙本金泥箸色	箔散らし文	1,230	2,090	0,025
2-KS-P6-	056	黒書院	東入側(牡丹の間)	西面	北より3	壁貼付	長押上貼付	紙本金泥箸色	箔散らし文	1,230	2,090	0,025
2-KS-P6-	057	黒書院	東入側(牡丹の間)	西面	北より2	壁貼付	長押上貼付	紙本金泥箸色	箔散らし文	1,230	2,090	0,025
2-KS-P6-	058	黒書院	東入側(牡丹の間)	西面	北より1	壁貼付	長押上貼付	紙本金泥箸色	箔散らし文	1,230	2,750	0,025

長押上貼付 35 面

長押上貼付以外 5 面

合計 40 面


清掃対象障壁画一覧 二之丸御殿白書院

ID	棟	部屋	面	位置	形状	形状備考	技法	画題	外寸h (m)	外寸w (m)	外寸d (m)	
2-SS-P1-	007	白書院	南入側東側	北面	東より3	壁貼付	長押上貼付	紙本金泥箸色	砂子文様	1.120	2.760	0.025
2-SS-P1-	008	白書院	南入側東側	北面	東より2	壁貼付	長押上貼付	紙本金泥箸色	砂子文様	1.120	2.760	0.025
2-SS-P1-	011	白書院	南入側東側	東面	—	壁貼付	長押上貼付	紙本金泥箸色	砂子文様	1.300	2.760	0.025
2-SS-P1-	018	白書院	南入側東側	南面	東より1	壁貼付	長押上貼付	紙本金泥箸色	砂子文様	0.250	1.770	0.025
2-SS-P2-	007	白書院	南入側西側	北面	東より3	壁貼付	長押上貼付	紙本金泥箸色	砂子文様	1.120	1.770	0.025
2-SS-P2-	008	白書院	南入側西側	北面	東より2	壁貼付	長押上貼付	紙本金泥箸色	砂子文様	1.120	2.760	0.025
2-SS-P2-	009	白書院	南入側西側	北面	東より1	壁貼付	長押上貼付	紙本金泥箸色	砂子文様	1.120	2.760	0.025
2-SS-P2-	022	白書院	南入側西側	南面	東より3	壁貼付	長押上貼付	紙本金泥箸色	砂子文様	0.890	1.770	0.025
2-SS-P2-	024	白書院	南入側西側	西面	—	壁貼付	長押上貼付	紙本金泥箸色	砂子文様	1.120	2.760	0.025
2-SS-P3-	008	白書院	西入側南側	東面	北より1	壁貼付	長押上貼付	紙本金泥箸色	砂子文様	1.160	2.760	0.025
2-SS-P3-	009	白書院	西入側南側	東面	北より2	壁貼付	長押上貼付	紙本金泥箸色	砂子文様	1.160	2.760	0.025
2-SS-P3-	012	白書院	西入側南側	南面	—	壁貼付	長押上貼付	紙本金泥箸色	砂子文様	1.160	1.770	0.025
2-SS-P4-	003	白書院	西入側北側	北面	—	壁貼付	長押上貼付	紙本金泥箸色	砂子文様	1.160	1.770	0.025
2-SS-P4-	012	白書院	西入側北側	東面	北より1	壁貼付	長押上貼付	紙本金泥箸色	砂子文様	1.160	0.780	0.025
2-SS-P4-	014	白書院	西入側北側	東面	北より2	壁貼付	長押上貼付	紙本金泥箸色	砂子文様	0.990	2.260	0.025
2-SS-P4-	015	白書院	西入側北側	東面	北より3	壁貼付	長押上貼付	紙本金泥箸色	砂子文様	1.160	2.760	0.025
2-SS-P5-	013	白書院	北入側西側	東面	—	壁貼付	長押上貼付	紙本金泥箸色	砂子文様	1.160	1.770	0.025
2-SS-P5-	019	白書院	北入側西側	南面	東より1	壁貼付	長押上貼付	紙本金泥箸色	砂子文様	1.160	1.770	0.025
2-SS-P5-	020	白書院	北入側西側	南面	東より2	壁貼付	長押上貼付	紙本金泥箸色	砂子文様	1.160	1.770	0.025
2-SS-P5-	025	白書院	北入側西側	西面	—	壁貼付	長押上貼付	紙本金泥箸色	砂子文様	1.250	1.770	0.025
2-SS-P6-	013	白書院	北入側東側	南面	東より1	壁貼付	長押上貼付	紙本金泥箸色	砂子文様	0.960	1.280	0.025
2-SS-P6-	017	白書院	北入側東側	南面	東より5	壁貼付	長押上貼付	紙本金泥箸色	砂子文様	1.020	0.770	0.025
2-SS-P6-	020	白書院	北入側東側	西面	—	壁貼付	長押上貼付	紙本金泥箸色	砂子文様	1.160	1.770	0.025
2-SS-P7-	008	白書院	東入側北側	南面	—	壁貼付	長押上貼付	紙本金泥箸色	砂子文様	1.160	1.770	0.025
2-SS-P9-	003	白書院	東入側南側	北面	—	壁貼付	長押上貼付	紙本金泥箸色	砂子文様	1.160	1.770	0.025
2-SS-P9-	006	白書院	東入側南側	東面	—	壁貼付	長押上貼付	紙本金泥箸色	砂子文様	1.300	2.760	0.025
2-SS-P9-	012	白書院	東入側南側	西面	—	壁貼付	長押上貼付	紙本金泥箸色	砂子文様	1.160	2.760	0.025

長押上貼付 27 面

長押上貼付以外 0 面

合計 27 面

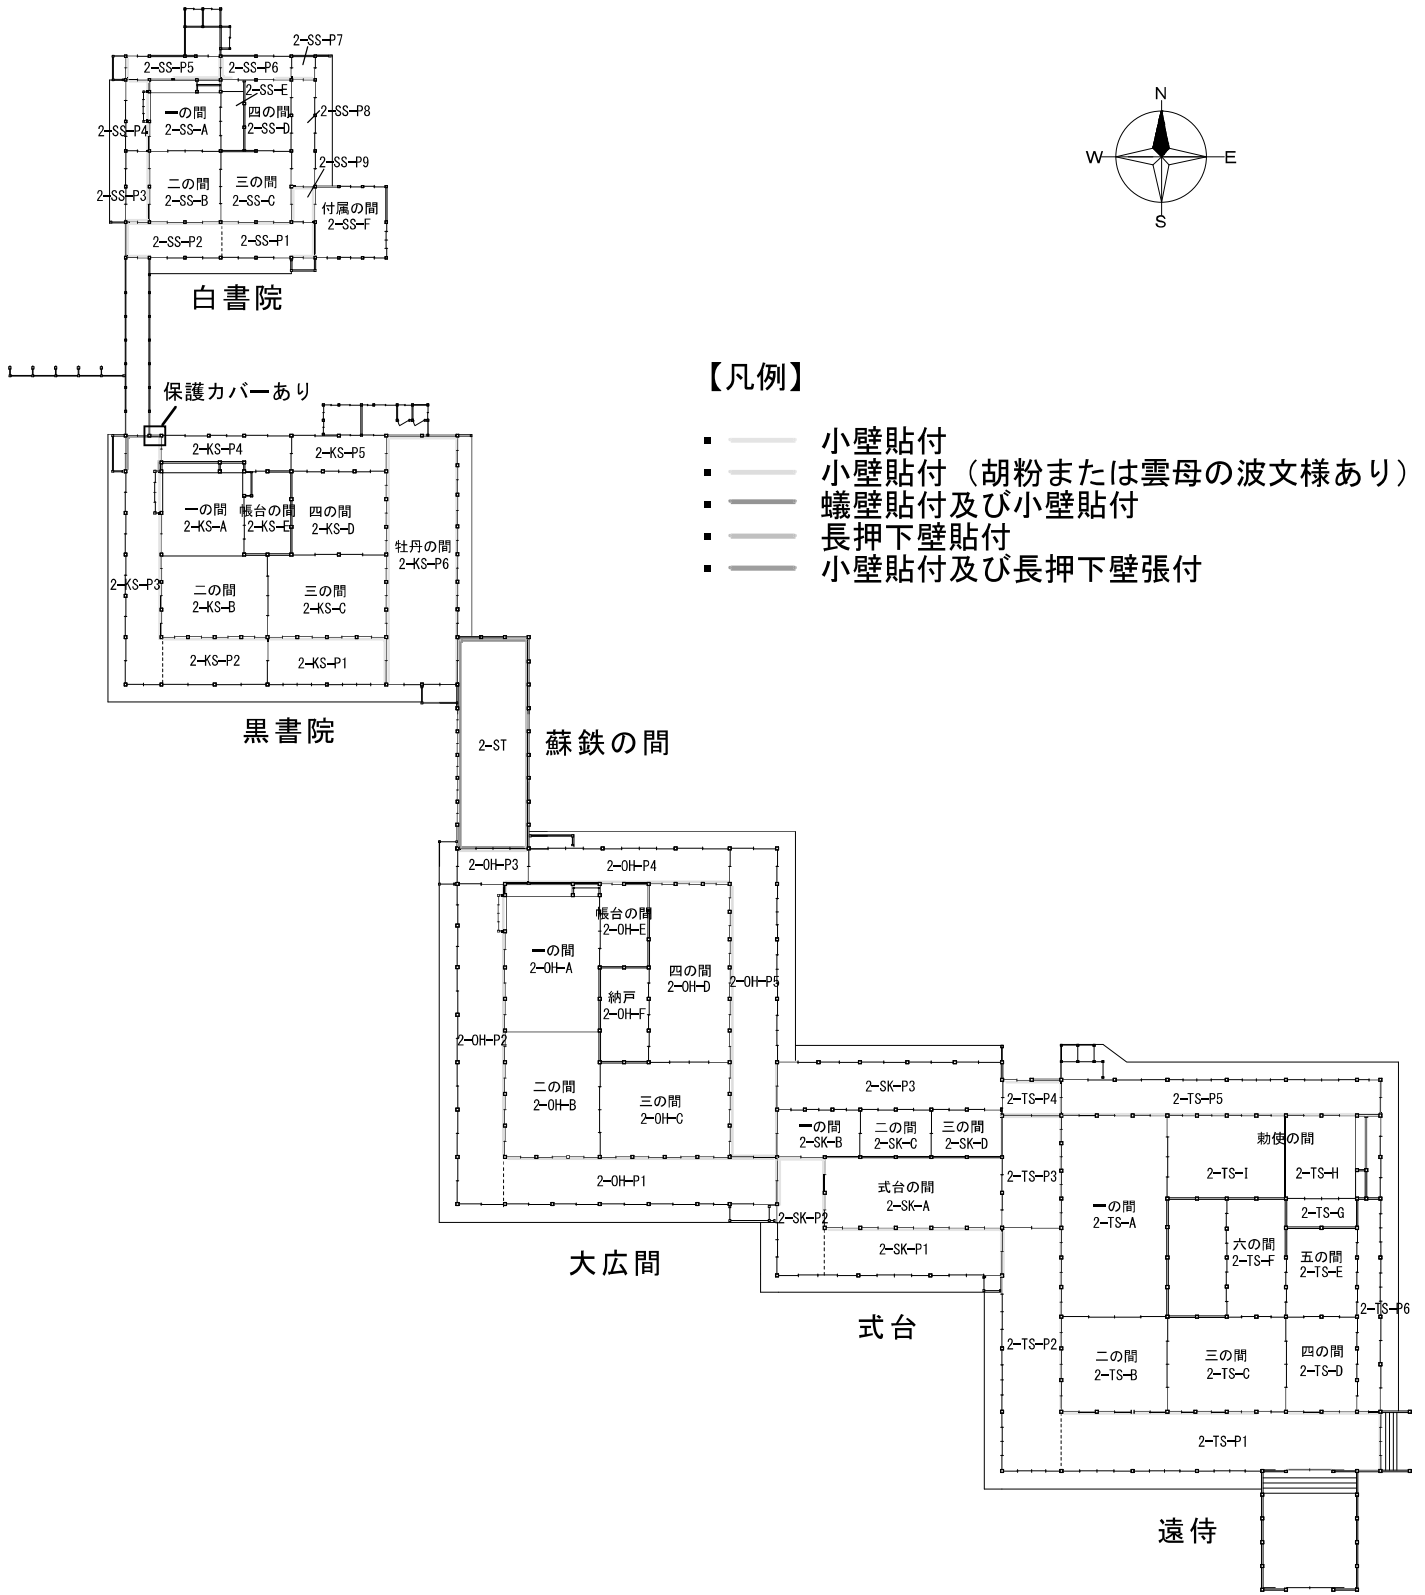

清掃対象模写画一覧

※グレー網掛けの模写画は床面から手の届く範囲で清掃を行う。

ID	棟	部屋	形状	面	位置 (方角)	技法	画題	高さ(mm)	幅(mm)	備考
2-TS-A-11	遠待	一の間	襖	東面	北より1	紙本金地着色	竹林群虎図	2,330	1,605	
2-TS-A-12	遠待	一の間	襖	東面	北より2	紙本金地着色	竹林群虎図	2,330	1,605	
2-TS-A-13	遠待	一の間	襖	東面	北より3	紙本金地着色	竹林群虎図	2,330	1,605	
2-TS-A-14	遠待	一の間	襖	東面	北より4	紙本金地着色	竹林群虎図	2,330	1,605	
2-TS-A-15	遠待	一の間	貼付	東面	北より5	紙本金地着色	竹林群虎図	2,225	2,184	
2-TS-A-16	遠待	一の間	貼付	東面	北より6	紙本金地着色	竹林群虎図	2,225	2,218	
2-TS-A-17	遠待	一の間	貼付	東面	北より7	紙本金地着色	竹林群虎図	2,225	2,224	
2-TS-A-18	遠待	一の間	貼付	東面	北より8	紙本金地着色	竹林群虎図	2,225	2,124	
2-TS-A-26	遠待	一の間	襖	南面	東より1	紙本金地着色	竹林群虎図	2,335	2,100	
2-TS-A-27	遠待	一の間	襖	南面	東より2	紙本金地着色	竹林群虎図	2,335	2,100	
2-TS-A-28	遠待	一の間	襖	南面	東より3	紙本金地着色	竹林群虎図	2,335	2,100	
2-TS-A-29	遠待	一の間	襖	南面	東より4	紙本金地着色	竹林群虎図	2,335	2,100	
2-TS-B-01	遠待	二の間	襖	北面	東より4	紙本金地着色	竹林群虎図	2,355	2,100	
2-TS-B-02	遠待	二の間	襖	北面	東より3	紙本金地着色	竹林群虎図	2,355	2,100	
2-TS-B-03	遠待	二の間	襖	北面	東より2	紙本金地着色	竹林群虎図	2,355	2,100	
2-TS-B-04	遠待	二の間	襖	北面	東より1	紙本金地着色	竹林群虎図	2,355	2,100	
2-TS-B-08	遠待	二の間	襖	東面	北より1	紙本金地着色	竹林群虎図	2,355	1,865	
2-TS-B-09	遠待	二の間	襖	東面	北より2	紙本金地着色	竹林群虎図	2,355	1,865	
2-TS-B-10	遠待	二の間	襖	東面	北より3	紙本金地着色	竹林群虎図	2,355	1,865	
2-TS-B-11	遠待	二の間	襖	東面	北より4	紙本金地着色	竹林群虎図	2,355	1,865	
2-TS-C-01	遠待	三の間	貼付	北面	東より2	紙本金地着色	竹林群虎図	2,215	2,179	
2-TS-C-02	遠待	三の間	貼付	北面	東より1	紙本金地着色	竹林群虎図	2,215	2,203	
2-TS-C-03	遠待	三の間	襖	北面	東より4	紙本金地着色	竹林群虎図	2,135	1,069	
2-TS-C-04	遠待	三の間	襖	北面	東より3	紙本金地着色	竹林群虎図	2,135	1,069	
2-TS-C-05	遠待	三の間	襖	北面	東より2	紙本金地着色	竹林群虎図	2,135	1,049	
2-TS-C-06	遠待	三の間	襖	北面	東より1	紙本金地着色	竹林群虎図	2,135	1,049	
2-TS-C-12	遠待	三の間	襖	東面	北より1	紙本金地着色	竹林群虎図	2,330	1,865	
2-TS-C-13	遠待	三の間	襖	東面	北より2	紙本金地着色	竹林群虎図	2,330	1,865	
2-TS-C-14	遠待	三の間	襖	東面	北より3	紙本金地着色	竹林群虎図	2,330	1,865	
2-TS-C-15	遠待	三の間	襖	東面	北より4	紙本金地着色	竹林群虎図	2,330	1,865	
2-TS-C-32	遠待	三の間	襖	西面	北より4	紙本金地着色	竹林群虎図	2,335	1,865	
2-TS-C-33	遠待	三の間	襖	西面	北より3	紙本金地着色	竹林群虎図	2,335	1,865	
2-TS-C-34	遠待	三の間	襖	西面	北より2	紙本金地着色	竹林群虎図	2,335	1,865	
2-TS-C-35	遠待	三の間	襖	西面	北より1	紙本金地着色	竹林群虎図	2,335	1,865	
2-TS-D-01	遠待	四の間	襖	北面	東より4	紙本金地着色	柳菴薇図	2,135	1,290	
2-TS-D-02	遠待	四の間	襖	北面	東より3	紙本金地着色	柳菴薇図	2,135	1,290	
2-TS-D-03	遠待	四の間	襖	北面	東より2	紙本金地着色	柳菴薇図	2,135	1,311	
2-TS-D-04	遠待	四の間	襖	北面	東より1	紙本金地着色	柳菴薇図	2,135	1,311	
2-TS-D-25	遠待	四の間	襖	西面	北より4	紙本金地着色	柳菴薇図	2,330	1,865	
2-TS-D-26	遠待	四の間	襖	西面	北より3	紙本金地着色	柳菴薇図	2,330	1,865	
2-TS-D-27	遠待	四の間	襖	西面	北より2	紙本金地着色	柳菴薇図	2,330	1,865	
2-TS-D-28	遠待	四の間	襖	西面	北より1	紙本金地着色	柳菴薇図	2,330	1,865	
2-TS-E-16	遠待	五の間	襖	南面	東より1	紙本金地着色	若松図	2,135	1,311	
2-TS-E-17	遠待	五の間	襖	南面	東より2	紙本金地着色	若松図	2,135	1,311	
2-TS-E-18	遠待	五の間	襖	南面	東より3	紙本金地着色	若松図	2,135	1,290	
2-TS-E-19	遠待	五の間	襖	南面	東より4	紙本金地着色	若松図	2,135	1,290	
2-TS-F-09	遠待	六の間	襖	南面	東より1	紙本着色	芙蓉黄蜀葵図	2,137	1,049	
2-TS-F-10	遠待	六の間	襖	南面	東より2	紙本着色	芙蓉黄蜀葵図	2,137	1,049	
2-TS-F-11	遠待	六の間	襖	南面	東より3	紙本着色	芙蓉黄蜀葵図	2,135	1,068	
2-TS-F-12	遠待	六の間	襖	南面	東より4	紙本着色	芙蓉黄蜀葵図	2,135	1,068	
2-TS-G-01	遠待	帳台の間	帳台構襖	北面	東より4	紙本着色	芦雁図	1,745	1,335	
2-TS-G-02	遠待	帳台の間	帳台構襖	北面	東より3	紙本着色	芦雁図	1,745	1,335	
2-TS-G-03	遠待	帳台の間	帳台構襖	北面	東より2	紙本着色	芦雁図	1,775	1,346	
2-TS-G-04	遠待	帳台の間	帳台構襖	北面	東より1	紙本着色	芦雁図	1,775	1,346	
2-TS-H-07	遠待	勅使の間(上段)	大床貼付	東面		紙本金地着色	楓檜桃小禽図	3,555	4,320	
2-TS-H-08	遠待	勅使の間(上段)	遠棚後壁	東面		紙本金地着色	楓檜桃小禽図	1,570	2,120	
2-TS-H-09	遠待	勅使の間(上段)	遠棚上小襖	東面	北より1	紙本金地着色	花卉図	170	424	
2-TS-H-10	遠待	勅使の間(上段)	遠棚上小襖	東面	北より2	紙本金地着色	花卉図	170	424	
2-TS-H-11	遠待	勅使の間(上段)	遠棚上小襖	東面	北より3	紙本金地着色	花卉図	170	424	
2-TS-H-12	遠待	勅使の間(上段)	遠棚上小襖	東面	北より4	紙本金地着色	花卉図	170	424	
2-TS-H-19	遠待	勅使の間(上段)	大床袖壁貼付	北面	東より1	紙本金地着色	楓檜桃小禽図	3,555	515	
2-TS-H-20	遠待	勅使の間(上段)	大床袖壁貼付	南面	東より1	紙本金地着色	楓檜桃小禽図	3,555	515	
2-TS-H-21	遠待	勅使の間(上段)	遠棚袖貼付上部	北面	上	紙本金地着色	楓檜桃小禽図	592	330	
2-TS-H-22	遠待	勅使の間(上段)	遠棚袖貼付下部	北面	下	紙本金地着色	楓檜桃小禽図	885	330	
2-TS-H-23	遠待	勅使の間(上段)	遠棚袖貼付上部	南面	上	紙本金地着色	楓檜桃小禽図	745	330	
2-TS-H-24	遠待	勅使の間(上段)	遠棚袖貼付下部	南面	下	紙本金地着色	楓檜桃小禽図	715	330	
2-TS-H-25	遠待	勅使の間(上段)	大床下蹴込貼付	東面	北より1	紙本金地	(金地のみ)	155	4,320	
2-TS-H-26	遠待	勅使の間(上段)	遠棚下蹴込貼付	東面	北より2	紙本金地	(金地のみ)	155	2,120	
2-TS-H-27	遠待	勅使の間(上段)	帳台構襖	南面	東より1	紙本金地着色	楓檜桃小禽図	1,495	1,010	
2-TS-H-28	遠待	勅使の間(上段)	帳台構襖	南面	東より2	紙本金地着色	楓檜桃小禽図	1,495	1,010	
2-TS-H-29	遠待	勅使の間(上段)	帳台構襖	南面	東より3	紙本金地着色	楓檜桃小禽図	1,495	1,010	
2-TS-H-30	遠待	勅使の間(上段)	帳台構襖	南面	東より4	紙本金地着色	楓檜桃小禽図	1,495	1,010	
2-TS-H-31	遠待	勅使の間(上段)	帳台構上貼付	南面		紙本金地	(金地のみ)	155	5,660	
2-TS-H-34	遠待	勅使の間(上段)	帳台構下蹴込貼付	南面		紙本金地	(金地のみ)	260	5,660	
2-TS-I-16	遠待	勅使の間(下段)	貼付	南面	東より1	紙本金地着色	楓檜桃小禽図	2,225	2,225	
2-TS-I-17	遠待	勅使の間(下段)	貼付	南面	東より2	紙本金地着色	楓檜桃小禽図	2,225	2,225	
2-TS-I-18	遠待	勅使の間(下段)	貼付	南面	東より3	紙本金地着色	楓檜桃小禽図	2,225	2,225	
2-TS-I-19	遠待	勅使の間(下段)	貼付	南面	東より4	紙本金地着色	楓檜桃小禽図	2,225	2,225	
2-TS-I-25	遠待	勅使の間(下段)	襖	西面	北より4	紙本金地着色	楓檜桃小禽図	2,330	1,605	
2-TS-I-26	遠待	勅使の間(下段)	襖	西面	北より3	紙本金地着色	楓檜桃小禽図	2,330	1,605	
2-TS-I-27	遠待	勅使の間(下段)	襖	西面	北より2	紙本金地着色	楓檜桃小禽図	2,330	1,605	
2-TS-I-28	遠待	勅使の間(下段)	襖	西面	北より1	紙本金地着色	楓檜桃小禽図	2,330	1,605	
2-SK-A-01	式台	式台の間	貼付	北面	東より5	紙本金地着色	松図	2,167	2,735	

ID	棟	部屋	形状	面	位置(方角)	技法	画題	高さ(mm)	幅(mm)	備考
2-SK-A-02	式台	式台の間	貼付	北面	東より4	紙本金地着色	松図	2,167	2,735	
2-SK-A-03	式台	式台の間	貼付	北面	東より3	紙本金地着色	松図	2,167	2,735	
2-SK-A-04	式台	式台の間	貼付	北面	東より2	紙本金地着色	松図	2,167	2,735	
2-SK-A-05	式台	式台の間	貼付	北面	東より1	紙本金地着色	松図	2,167	2,735	
2-SK-A-12	式台	式台の間	障子腰貼付	東面	北より1	紙本着色	花鳥図	789	1,253	
2-SK-A-13	式台	式台の間	障子腰貼付	東面	北より2	紙本着色	花鳥図	789	1,253	
2-SK-A-14	式台	式台の間	障子腰貼付	東面	北より3	紙本着色	花鳥図	789	1,253	
2-SK-A-15	式台	式台の間	障子腰貼付	東面	北より4	紙本着色	花鳥図	789	1,253	
2-SK-A-19	式台	式台の間	障子腰貼付	南面	東より1	紙本着色	花鳥図	792	1,250	
2-SK-A-20	式台	式台の間	障子腰貼付	南面	東より2	紙本着色	花鳥図	792	1,250	
2-SK-A-21	式台	式台の間	障子腰貼付	南面	東より3	紙本着色	花鳥図	792	1,270	
2-SK-A-22	式台	式台の間	障子腰貼付	南面	東より4	紙本着色	花鳥図	792	1,270	
2-SK-A-23	式台	式台の間	障子腰貼付	南面	東より5	紙本着色	花鳥図	792	1,270	
2-SK-A-24	式台	式台の間	障子腰貼付	南面	東より6	紙本着色	花鳥図	792	1,270	
2-SK-A-25	式台	式台の間	障子腰貼付	南面	東より7	紙本着色	花鳥図	792	1,270	
2-SK-A-26	式台	式台の間	障子腰貼付	南面	東より8	紙本着色	花鳥図	792	1,270	
2-SK-A-27	式台	式台の間	障子腰貼付	南面	東より9	紙本着色	花鳥図	792	1,277	
2-SK-A-28	式台	式台の間	障子腰貼付	南面	東より10	紙本着色	花鳥図	792	1,277	
2-SK-A-35	式台	式台の間	障子腰貼付	西面	北より4	紙本着色	花鳥図	789	1,276	
2-SK-A-36	式台	式台の間	障子腰貼付	西面	北より3	紙本着色	花鳥図	789	1,276	
2-SK-A-37	式台	式台の間	障子腰貼付	西面	北より2	紙本着色	花鳥図	789	1,270	
2-SK-A-38	式台	式台の間	障子腰貼付	西面	北より1	紙本着色	花鳥図	789	1,270	
2-SK-B-01	式台	老中一の間	障子腰貼付	北面	東より6	紙本金地着色	芦雁図	787	975	
2-SK-B-02	式台	老中一の間	障子腰貼付	北面	東より5	紙本金地着色	芦雁図	787	975	
2-SK-B-03	式台	老中一の間	障子腰貼付	北面	東より4	紙本金地着色	芦雁図	787	968	
2-SK-B-04	式台	老中一の間	障子腰貼付	北面	東より3	紙本金地着色	芦雁図	787	968	
2-SK-B-05	式台	老中一の間	障子腰貼付	北面	東より2	紙本金地着色	芦雁図	787	968	
2-SK-B-06	式台	老中一の間	障子腰貼付	北面	東より1	紙本金地着色	芦雁図	787	968	
2-SK-B-07	式台	老中一の間	襖	東面	北より1	紙本金地着色	芦雁図	2,089	1,824	
2-SK-B-08	式台	老中一の間	襖	東面	北より2	紙本金地着色	芦雁図	2,089	1,824	
2-SK-B-09	式台	老中一の間	貼付	南面	東より1	紙本金地着色	芦雁図	2,170	2,747	
2-SK-B-10	式台	老中一の間	杉戸	南面	東より2	板絵着色	芦雁図	1,940	1,697	
2-SK-B-11	式台	老中一の間	杉戸	南面	東より3	板絵着色	芦雁図	1,940	1,697	
2-SK-B-12	式台	老中一の間	杉戸	西面	北より2	板絵着色	芦雁図	2,148	1,696	
2-SK-B-13	式台	老中一の間	杉戸	西面	北より1	板絵着色	芦雁図	2,148	1,696	
2-SK-C-01	式台	老中二の間	障子腰貼付	北面	東より4	紙本金地着色	芦雁図	787	1,304	
2-SK-C-02	式台	老中二の間	障子腰貼付	北面	東より3	紙本金地着色	芦雁図	787	1,301	
2-SK-C-03	式台	老中二の間	障子腰貼付	北面	東より2	紙本金地着色	芦雁図	785	1,309	
2-SK-C-04	式台	老中二の間	障子腰貼付	北面	東より1	紙本金地着色	芦雁図	785	1,309	
2-SK-C-05	式台	老中二の間	襖	東面	北より1	紙本金地着色	芦雁図	2,093	1,820	
2-SK-C-06	式台	老中二の間	襖	東面	北より2	紙本金地着色	芦雁図	2,093	1,820	
2-SK-C-07	式台	老中二の間	貼付	南面	東より1	紙本金地着色	芦雁図	2,162	2,711	
2-SK-C-08	式台	老中二の間	貼付	南面	東より2	紙本金地着色	芦雁図	2,162	2,740	
2-SK-C-09	式台	老中二の間	襖	西面	北より2	紙本金地着色	芦雁図	2,089	1,824	
2-SK-C-10	式台	老中二の間	襖	西面	北より1	紙本金地着色	芦雁図	2,089	1,824	
2-SK-D-01	式台	老中三の間	障子腰貼付	北面	東より4	紙本金地着色	雪中柳鷺図	787	1,289	
2-SK-D-02	式台	老中三の間	障子腰貼付	北面	東より3	紙本金地着色	雪中柳鷺図	787	1,289	
2-SK-D-03	式台	老中三の間	障子腰貼付	北面	東より2	紙本金地着色	雪中柳鷺図	787	1,313	
2-SK-D-04	式台	老中三の間	障子腰貼付	北面	東より1	紙本金地着色	雪中柳鷺図	787	1,313	
2-SK-D-05	式台	老中三の間	貼付	東面	北より1	紙本金地着色	雪中柳鷺図	2,048	231	
2-SK-D-06	式台	老中三の間	貼付	東面	北より2	紙本金地着色	雪中柳鷺図	2,170	3,198	
2-SK-D-07	式台	老中三の間	貼付	南面	東より1	紙本金地着色	雪中柳鷺図	2,164	2,724	
2-SK-D-08	式台	老中三の間	貼付	南面	東より2	紙本金地着色	雪中柳鷺図	2,164	2,724	
2-SK-D-09	式台	老中三の間	襖	西面	北より2	紙本金地着色	雪中柳鷺図	2,093	1,820	
2-SK-D-10	式台	老中三の間	襖	西面	北より1	紙本金地着色	雪中柳鷺図	2,093	1,820	
2-SK-P2-01	式台	南入側(東)	杉戸	南側	東より2	板絵着色	松鶴図	1,940	1,697	
2-SK-P2-02	式台	南入側(東)	杉戸	南側	東より1	板絵着色	松鶴図	1,940	1,697	
2-OH-A-01	大広間	一の間	大床貼付	北面		紙本金地着色	松竹錦鶏図	3,216	5,396	
2-OH-A-02	大広間	一の間	遠棚後壁	北面		紙本金地着色	松竹錦鶏図	1,475	1,982	
2-OH-A-03	大広間	一の間	遠棚上小襖	北面	東より4	紙本金地着色	花卉図	192	396	
2-OH-A-04	大広間	一の間	遠棚上小襖	北面	東より3	紙本金地着色	花卉図	192	396	
2-OH-A-05	大広間	一の間	遠棚上小襖	北面	東より2	紙本金地着色	花卉図	192	396	
2-OH-A-06	大広間	一の間	遠棚上小襖	北面	東より1	紙本金地着色	花卉図	192	396	
2-OH-A-09	大広間	一の間	大床袖壁貼付	西面	北から1	紙本金地着色	松竹錦鶏図	3,256	650	
2-OH-A-10	大広間	一の間	大床袖壁貼付	東面	北から1	紙本金地着色	松竹錦鶏図	3,256	650	
2-OH-A-11	大広間	一の間	遠棚袖貼付上部	西面	上	紙本金地着色	松竹錦鶏図	620	400	
2-OH-A-12	大広間	一の間	遠棚袖貼付下部	西面	下	紙本金地着色	松竹錦鶏図	745	400	
2-OH-A-13	大広間	一の間	遠棚袖貼付上部	東面	上	紙本金地着色	松竹錦鶏図	665	400	
2-OH-A-14	大広間	一の間	遠棚袖貼付下部	東面	下	紙本金地着色	松竹錦鶏図	715	400	
2-OH-A-15	大広間	一の間	大床下蹴込貼付	北面		紙本金地	(金地のみ)	250	5,396	
2-OH-A-16	大広間	一の間	遠棚下蹴込貼付	北面		紙本金地	(金地のみ)	250	1,982	
2-OH-A-17	大広間	一の間	帳台構襖	東面	北より1	紙本金地着色	松竹錦鶏図	1,324	1,042	
2-OH-A-18	大広間	一の間	帳台構襖	東面	北より2	紙本金地着色	松竹錦鶏図	1,324	1,042	
2-OH-A-19	大広間	一の間	帳台構襖	東面	北より3	紙本金地着色	松竹錦鶏図	1,324	1,042	
2-OH-A-20	大広間	一の間	帳台構襖	東面	北より4	紙本金地着色	松竹錦鶏図	1,324	1,015	
2-OH-A-21	大広間	一の間	貼付	東面	北より1	紙本金地着色	松竹錦鶏図	2,155	2,375	
2-OH-A-22	大広間	一の間	貼付	東面	北より2	紙本金地着色	松竹錦鶏図	2,155	2,375	
2-OH-A-27	大広間	一の間	帳台構上壁貼付	東面		紙本金地着色	松竹錦鶏図	142	5,712	
2-OH-A-28	大広間	一の間	帳台構下蹴込貼付	東面		紙本金地着色	松竹錦鶏図	202	5,712	
2-OH-A-31	大広間	一の間	戸襖	西面	北より6	紙本金地着色	松竹錦鶏図	1,995	1,099	
2-OH-A-32	大広間	一の間	戸襖	西面	北より5	紙本金地着色	松竹錦鶏図	1,995	1,099	
2-OH-A-33	大広間	一の間	戸襖	西面	北より4	紙本金地着色	松竹錦鶏図	1,995	1,085	
2-OH-A-34	大広間	一の間	戸襖	西面	北より3	紙本金地着色	松竹錦鶏図	1,995	1,085	
2-OH-A-35	大広間	一の間	戸襖	西面	北より2	紙本金地着色	松竹錦鶏図	1,995	1,258	

ID	棟	部屋	形状	面	位置(方角)	技法	画題	高さ(mm)	幅(mm)	備考
2-OH-A-36	大広間	一の間	戸襖	西面	北より1	紙本金地着色	松竹錦鶏図	1,995	1,258	
2-OH-A-41	大広間	一の間	付書院袖壁貼付	西面	北より2	紙本金地着色	水仙図(金地のみ)	2,675	328	
2-OH-A-42	大広間	一の間	付書院袖壁貼付	西面	北より1	紙本金地着色	水仙図(金地のみ)	2,675	328	
2-OH-A-44	大広間	一の間	付書院下蹴込貼付	西面		紙本金地	(金地のみ)	414	3,290	
2-OH-B-03	大広間	二の間	貼付	東面	北より1	紙本金地着色	松孔雀図	2,359	2,355	
2-OH-B-04	大広間	二の間	襖	東面	北より1	紙本金地着色	松孔雀図	2,290	1,872	
2-OH-B-05	大広間	二の間	襖	東面	北より2	紙本金地着色	松孔雀図	2,290	1,872	
2-OH-B-06	大広間	二の間	襖	東面	北より3	紙本金地着色	松孔雀図	2,290	1,872	
2-OH-B-07	大広間	二の間	襖	東面	北より4	紙本金地着色	松孔雀図	2,290	1,872	
2-OH-B-11	大広間	二の間	戸襖	南面	東より1	紙本金地着色	松孔雀図	1,994	1,085	
2-OH-B-12	大広間	二の間	戸襖	南面	東より2	紙本金地着色	松孔雀図	1,994	1,085	
2-OH-B-13	大広間	二の間	戸襖	南面	東より3	紙本金地着色	松孔雀図	1,994	1,085	
2-OH-B-14	大広間	二の間	戸襖	南面	東より4	紙本金地着色	松孔雀図	1,994	1,085	
2-OH-B-15	大広間	二の間	戸襖	南面	東より5	紙本金地着色	松孔雀図	1,994	1,085	
2-OH-B-16	大広間	二の間	戸襖	南面	東より6	紙本金地着色	松孔雀図	1,994	1,085	
2-OH-B-20	大広間	二の間	戸襖	西面	北より8	紙本金地着色	松孔雀図	1,994	1,085	
2-OH-B-21	大広間	二の間	戸襖	西面	北より7	紙本金地着色	松孔雀図	1,994	1,085	
2-OH-B-22	大広間	二の間	戸襖	西面	北より6	紙本金地着色	松孔雀図	1,994	1,085	
2-OH-B-23	大広間	二の間	戸襖	西面	北より5	紙本金地着色	松孔雀図	1,994	1,085	
2-OH-B-24	大広間	二の間	戸襖	西面	北より4	紙本金地着色	松孔雀図	1,994	1,085	
2-OH-B-25	大広間	二の間	戸襖	西面	北より3	紙本金地着色	松孔雀図	1,994	1,085	
2-OH-B-26	大広間	二の間	戸襖	西面	北より2	紙本金地着色	松孔雀図	1,994	1,085	
2-OH-B-27	大広間	二の間	戸襖	西面	北より1	紙本金地着色	松孔雀図	1,994	1,085	
2-OH-D-01	大広間	四の間	戸襖	北面	東より6	紙本金地着色	松鷹図	1,995	905	
2-OH-D-02	大広間	四の間	戸襖	北面	東より5	紙本金地着色	松鷹図	1,995	905	
2-OH-D-03	大広間	四の間	戸襖	北面	東より4	紙本金地着色	松鷹図	1,995	905	
2-OH-D-04	大広間	四の間	戸襖	北面	東より3	紙本金地着色	松鷹図	1,995	905	
2-OH-D-05	大広間	四の間	戸襖	北面	東より2	紙本金地着色	松鷹図	1,995	905	
2-OH-D-06	大広間	四の間	戸襖	北面	東より1	紙本金地着色	松鷹図	1,995	905	
2-OH-D-11	大広間	四の間	戸襖	東面	北より1	紙本金地着色	松鷹図	1,995	926	
2-OH-D-12	大広間	四の間	戸襖	東面	北より2	紙本金地着色	松鷹図	1,995	926	
2-OH-D-13	大広間	四の間	戸襖	東面	北より3	紙本金地着色	松鷹図	1,995	926	
2-OH-D-14	大広間	四の間	戸襖	東面	北より4	紙本金地着色	松鷹図	1,995	926	
2-OH-D-15	大広間	四の間	戸襖	東面	北より5	紙本金地着色	松鷹図	1,995	926	
2-OH-D-16	大広間	四の間	戸襖	東面	北より6	紙本金地着色	松鷹図	1,995	926	
2-OH-D-17	大広間	四の間	戸襖	東面	北より7	紙本金地着色	松鷹図	1,995	926	
2-OH-D-18	大広間	四の間	戸襖	東面	北より8	紙本金地着色	松鷹図	1,995	926	
2-OH-D-19	大広間	四の間	戸襖	東面	北より9	紙本金地着色	松鷹図	1,995	926	
2-OH-D-20	大広間	四の間	戸襖	東面	北より10	紙本金地着色	松鷹図	1,995	926	
2-OH-D-21	大広間	四の間	戸襖	東面	北より11	紙本金地着色	松鷹図	1,995	1,092	
2-OH-D-22	大広間	四の間	戸襖	東面	北より12	紙本金地着色	松鷹図	1,995	1,092	
2-OH-D-30	大広間	四の間	襖	南面	東より1	紙本金地着色	松鷹図	2,070	1,595	
2-OH-D-31	大広間	四の間	襖	南面	東より2	紙本金地着色	松鷹図	2,070	1,595	
2-OH-D-32	大広間	四の間	襖	南面	東より3	紙本金地着色	松鷹図	2,070	1,595	
2-OH-D-33	大広間	四の間	襖	南面	東より4	紙本金地着色	松鷹図	2,070	1,595	
2-OH-D-37	大広間	四の間	襖	西面	北より6	紙本金地着色	松鷹図	2,072	1,158	
2-OH-D-38	大広間	四の間	襖	西面	北より5	紙本金地着色	松鷹図	2,072	1,158	
2-OH-D-39	大広間	四の間	襖	西面	北より4	紙本金地着色	松鷹図	2,072	1,158	
2-OH-D-40	大広間	四の間	襖	西面	北より3	紙本金地着色	松鷹図	2,072	1,158	
2-OH-D-41	大広間	四の間	襖	西面	北より2	紙本金地着色	松鷹図	2,072	1,158	
2-OH-D-42	大広間	四の間	襖	西面	北より1	紙本金地着色	松鷹図	2,072	1,158	
2-OH-D-43	大広間	四の間	貼付	西面	北より3	紙本金地着色	松鷹図	2,163	2,055	
2-OH-D-44	大広間	四の間	貼付	西面	北より2	紙本金地着色	松鷹図	2,163	2,055	
2-OH-D-45	大広間	四の間	貼付	西面	北より1	紙本金地着色	松鷹図	2,163	2,055	
2-OH-E-01	大広間	帳台の間	戸襖	北面	東より2	紙本金地着色	花鳥図	2,199	782	
2-OH-E-02	大広間	帳台の間	戸襖	北面	東より1	紙本金地着色	花鳥図	2,199	782	
2-OH-E-03	大広間	帳台の間	貼付	北面		紙本着色	竜田風俗図	2,156	1,783	
2-OH-E-07	大広間	帳台の間	貼付	東面	北より1	紙本着色	竜田風俗図	2,164	2,055	
2-OH-E-08	大広間	帳台の間	貼付	東面	北より2	紙本着色	竜田風俗図	2,164	2,055	
2-OH-E-09	大広間	帳台の間	貼付	東面	北より3	紙本着色	竜田風俗図	2,164	2,055	
2-OH-E-14	大広間	帳台の間	貼付	南面	東より1	紙本着色	竜田風俗図	2,190	1,780	
2-OH-E-15	大広間	帳台の間	貼付	南面	東より2	紙本着色	竜田風俗図	2,190	1,780	
2-OH-E-19	大広間	帳台の間	帳台構襖	西面	北より4	紙本金地着色	花鳥図	1,368	1,173	
2-OH-E-20	大広間	帳台の間	帳台構襖	西面	北より3	紙本金地着色	花鳥図	1,368	1,199	
2-OH-E-21	大広間	帳台の間	帳台構襖	西面	北より2	紙本金地着色	花鳥図	1,483	1,194	
2-OH-E-22	大広間	帳台の間	帳台構襖	西面	北より1	紙本金地着色	花鳥図	1,483	1,194	
2-OH-E-23	大広間	帳台の間	貼付	西面		紙本着色	竜田風俗図	2,158	616	
2-OH-P2-02	大広間	西入側北端	杉戸	南側	東より1	板絵着色	松鷲図	2,097	1,690	カバー付き
2-OH-P3-11	大広間	西入側北端	杉戸	北側	東より2	板絵着色	竹雀図	2,097	1,690	カバー付き
2-OH-P5-20	大広間	東入側老中一の間西	杉戸	西側	北より1	板絵着色	柏鳩図	2,072	1,693	
2-OH-P5-21	大広間	東入側老中一の間西	杉戸	西側	北より2	板絵着色	柏鳩図	2,072	1,693	
2-ST-27	大広間(蘇鉄の間)	南大広間境	杉戸	北側	東より1	板絵着色	蘇鉄図	2,081	1,266	
2-ST-28	大広間(蘇鉄の間)	南大広間境	杉戸	北側	東より2	板絵着色	蘇鉄図	2,081	1,266	
2-ST-29	大広間(蘇鉄の間)	南大広間境	杉戸	北側	東より3	板絵着色	蘇鉄図	2,081	1,266	


ID	棟	部屋	形状	面	位置(方角)	技法	画題	高さ(mm)	幅(mm)	備考
2-ST-30	大広間(蘇鉄の間)	南大広間境	杉戸	北側	東より4	板絵着色	蘇鉄図	2,081	1,266	
2-ST-45	黒書院(蘇鉄の間)	北西黒書院境	杉戸	東側	北より2	板絵着色	蘇鉄図	1,860	1,733	
2-ST-46	黒書院(蘇鉄の間)	北西黒書院境	杉戸	東側	北より1	板絵着色	蘇鉄図	1,860	1,733	
2-KS-A-01	黒書院	一の間	大床貼付	北面		紙本金地着色	松桜禽鳥図	3,040	4,640	
2-KS-A-02	黒書院	一の間	違棚後壁	北面		紙本金地着色	松桜禽鳥図	1,440	1,840	
2-KS-A-03	黒書院	一の間	違棚上小襖	北面	東より4	紙本墨画淡彩	楼閣山水図	186	364	
2-KS-A-04	黒書院	一の間	違棚上小襖	北面	東より3	紙本墨画淡彩	楼閣山水図	186	364	
2-KS-A-05	黒書院	一の間	違棚上小襖	北面	東より2	紙本墨画淡彩	楼閣山水図	186	364	
2-KS-A-06	黒書院	一の間	違棚上小襖	北面	東より1	紙本墨画淡彩	楼閣山水図	186	364	
2-KS-A-07	黒書院	一の間	大床上垂壁貼付	北面		紙本金地	(金地のみ)	220	4,640	馬脚立使用
2-KS-A-08	黒書院	一の間	長押上貼付	北面		紙本金地着色	松桜禽鳥図	1,380	1,840	馬脚立使用
2-KS-A-09	黒書院	一の間	大床袖壁貼付	西面		紙本金地着色	松桜禽鳥図	3,040	540	
2-KS-A-10	黒書院	一の間	大床袖壁貼付	東面		紙本金地着色	松桜禽鳥図	3,040	540	
2-KS-A-11	黒書院	一の間	違棚袖貼付上部	西面	上	紙本金地着色	松桜禽鳥図	458	381	
2-KS-A-12	黒書院	一の間	違棚袖貼付中部	西面	中	紙本金地着色	松桜禽鳥図	395	381	
2-KS-A-13	黒書院	一の間	違棚袖貼付下部	西面	下	紙本金地着色	松桜禽鳥図	445	381	
2-KS-A-14	黒書院	一の間	違棚袖貼付上部	東面	上	紙本金地着色	松桜禽鳥図	690	381	
2-KS-A-15	黒書院	一の間	違棚袖貼付下部	東面	下	紙本金地着色	松桜禽鳥図	668	381	
2-KS-A-16	黒書院	一の間	大床下蹴込貼付	北面		紙本金地	(金地のみ)	190	4,640	
2-KS-A-17	黒書院	一の間	違棚下蹴込貼付	北面		紙本金地	(金地のみ)	163	1,840	
2-KS-A-18	黒書院	一の間	違棚後壁	東面	北より1	紙本金地着色	松桜禽鳥図	1,440	1,831	
2-KS-A-19	黒書院	一の間	帳台構襖	東面	北より1	紙本金地着色	松桜禽鳥図	1,380	690	
2-KS-A-20	黒書院	一の間	帳台構襖	東面	北より2	紙本金地着色	松桜禽鳥図	1,380	690	
2-KS-A-21	黒書院	一の間	帳台構襖	東面	北より3	紙本金地着色	松桜禽鳥図	1,380	905	
2-KS-A-22	黒書院	一の間	帳台構襖	東面	北より4	紙本金地着色	松桜禽鳥図	1,380	905	
2-KS-A-23	黒書院	一の間	違棚上小襖	東面	北より1	紙本墨画淡彩	楼閣山水図	184	366	
2-KS-A-24	黒書院	一の間	違棚上小襖	東面	北より2	紙本墨画淡彩	楼閣山水図	184	366	
2-KS-A-25	黒書院	一の間	違棚上小襖	東面	北より3	紙本墨画淡彩	楼閣山水図	184	366	
2-KS-A-26	黒書院	一の間	違棚上小襖	東面	北より4	紙本墨画淡彩	楼閣山水図	184	366	
2-KS-A-27	黒書院	一の間	長押上貼付	東面	北より1	紙本金地着色	松桜禽鳥図	1,380	1,830	馬脚立使用
2-KS-A-28	黒書院	一の間	長押上貼付	東面	北より2	紙本金地着色	松桜禽鳥図	1,200	2,210	馬脚立使用
2-KS-A-29	黒書院	一の間	長押上貼付	東面	北より3	紙本金地着色	松桜禽鳥図	1,200	2,210	馬脚立使用
2-KS-A-30	黒書院	一の間	違棚袖貼付上部	北面	上	紙本金地着色	松桜禽鳥図	655	376	
2-KS-A-31	黒書院	一の間	違棚袖貼付下部	北面	下	紙本金地着色	松桜禽鳥図	704	376	
2-KS-A-32	黒書院	一の間	違棚袖貼付上部	南面	上	紙本金地着色	松桜禽鳥図	690	376	
2-KS-A-33	黒書院	一の間	違棚袖貼付中部	南面	下	紙本金地着色	松桜禽鳥図	490	376	
2-KS-A-34	黒書院	一の間	違棚袖貼付下部	東面	北より2	紙本金地着色	松桜禽鳥図	120	376	
2-KS-A-35	黒書院	一の間	帳台構上貼付	東面		紙本金地着色	松桜禽鳥図	210	4,652	
2-KS-A-36	黒書院	一の間	違棚下蹴込貼付	東面		紙本金地	(金地のみ)	163	1,840	
2-KS-A-37	黒書院	一の間	帳台構下貼付	東面		紙本金地	(金地のみ)	163	4,652	
2-KS-A-40	黒書院	一の間	戸襖	西面	北より2	紙本金地着色	松桜禽鳥図	1,915	1,530	
2-KS-A-41	黒書院	一の間	戸襖	西面	北より1	紙本金地着色	松桜禽鳥図	1,915	1,530	
2-KS-A-42	黒書院	一の間	付書院障子腰貼付	西面	北より4	紙本墨画淡彩	楼閣山水図	283	602	
2-KS-A-43	黒書院	一の間	付書院障子腰貼付	西面	北より3	紙本墨画淡彩	楼閣山水図	283	602	
2-KS-A-44	黒書院	一の間	付書院障子腰貼付	西面	北より2	紙本墨画淡彩	楼閣山水図	283	602	
2-KS-A-45	黒書院	一の間	付書院障子腰貼付	西面	北より1	紙本墨画淡彩	楼閣山水図	283	602	
2-KS-A-46	黒書院	一の間	長押上貼付	西面		紙本墨画淡彩	楼閣山水図	1,370	3,230	馬脚立使用
2-KS-A-48	黒書院	一の間	長押上貼付	西面		紙本墨画淡彩	楼閣山水図	770	3,230	馬脚立使用
2-KS-A-49	黒書院	一の間	付書院袖壁貼付	西面	北より2	紙本金地着色	松桜禽鳥図	2,570	340	
2-KS-A-50	黒書院	一の間	付書院袖壁貼付	西面	北より1	紙本金地着色	松桜禽鳥図	2,570	340	
2-KS-A-51	黒書院	一の間	付書院下蹴込貼付	西面		紙本金地	(金地のみ)	224	2,408	
2-KS-B-01	黒書院	二の間	貼付	北面		紙本金地着色	桜花雉子図	2,246	1,758	
2-KS-B-02	黒書院	二の間	長押上貼付	北面	東より2	紙本金地着色	楼閣山水図	430	3,230	馬脚立使用
2-KS-B-03	黒書院	二の間	長押上貼付	北面	東より1	紙本金地着色	楼閣山水図	430	3,230	馬脚立使用
2-KS-B-04	黒書院	二の間	長押上貼付	北面		紙本金地着色	桜花雉子図	1,357	1,757	馬脚立使用
2-KS-B-06	黒書院	二の間	襖	東面	北より1	紙本金地着色	桜花雉子図	2,170	1,645	
2-KS-B-07	黒書院	二の間	襖	東面	北より2	紙本金地着色	桜花雉子図	2,170	1,645	
2-KS-B-08	黒書院	二の間	襖	東面	北より3	紙本金地着色	桜花雉子図	2,170	1,645	
2-KS-B-09	黒書院	二の間	襖	東面	北より4	紙本金地着色	桜花雉子図	2,170	1,645	
2-KS-B-13	黒書院	二の間	戸襖	南面	東より1	紙本金地着色	桜花雉子図	1,915	905	
2-KS-B-14	黒書院	二の間	戸襖	南面	東より2	紙本金地着色	桜花雉子図	1,915	905	
2-KS-B-15	黒書院	二の間	戸襖	南面	東より3	紙本金地着色	桜花雉子図	1,915	905	
2-KS-B-16	黒書院	二の間	戸襖	南面	東より4	紙本金地着色	桜花雉子図	1,915	905	
2-KS-B-17	黒書院	二の間	戸襖	南面	東より5	紙本金地着色	桜花雉子図	1,915	905	
2-KS-B-18	黒書院	二の間	戸襖	南面	東より6	紙本金地着色	桜花雉子図	1,915	905	
2-KS-B-19	黒書院	二の間	戸襖	南面	東より7	紙本金地着色	桜花雉子図	1,915	905	
2-KS-B-20	黒書院	二の間	戸襖	南面	東より8	紙本金地着色	桜花雉子図	1,915	905	
2-KS-B-21	黒書院	二の間	長押上貼付	南面	東より1	紙本金地着色	楼閣山水図	1,555	2,000	馬脚立使用
2-KS-B-22	黒書院	二の間	長押上貼付	南面	東より2	紙本金地着色	楼閣山水図	1,555	2,000	馬脚立使用
2-KS-B-23	黒書院	二の間	長押上貼付	南面	東より3	紙本金地着色	楼閣山水図	1,555	2,000	馬脚立使用
2-KS-B-24	黒書院	二の間	長押上貼付	南面	東より4	紙本金地着色	楼閣山水図	1,555	2,000	馬脚立使用
2-KS-B-26	黒書院	二の間	戸襖	西面	北より6	紙本金地着色	桜花雉子図	1,915	942	
2-KS-B-27	黒書院	二の間	戸襖	西面	北より5	紙本金地着色	桜花雉子図	1,915	942	
2-KS-B-28	黒書院	二の間	戸襖	西面	北より4	紙本金地着色	桜花雉子図	1,915	942	
2-KS-B-29	黒書院	二の間	戸襖	西面	北より3	紙本金地着色	桜花雉子図	1,915	942	
2-KS-B-30	黒書院	二の間	戸襖	西面	北より2	紙本金地着色	桜花雉子図	1,915	942	
2-KS-B-31	黒書院	二の間	戸襖	西面	北より1	紙本金地着色	桜花雉子図	1,915	942	
2-KS-B-32	黒書院	二の間	長押上貼付	西面	北より3	紙本金地着色	楼閣山水図	1,550	2,080	馬脚立使用
2-KS-B-33	黒書院	二の間	長押上貼付	西面	北より2	紙本金地着色	楼閣山水図	1,550	2,080	馬脚立使用
2-KS-B-34	黒書院	二の間	長押上貼付	西面	北より1	紙本金地着色	楼閣山水図	1,550	2,080	馬脚立使用
2-KS-C-01	黒書院	三の間	貼付	北面		紙本金地着色	松図	2,066	1,755	
2-KS-C-02	黒書院	三の間	襖	北面	東より4	紙本金地着色	松図	1,987	1,835	


ID	棟	部屋	形状	面	位置(方角)	技法	画題	高さ(mm)	幅(mm)	備考
2-KS-C-03	黒書院	三の間	襖	北面	東より3	紙本金地着色	松図	1,987	1,835	
2-KS-C-04	黒書院	三の間	襖	北面	東より2	紙本金地着色	松図	1,987	1,835	
2-KS-C-05	黒書院	三の間	襖	北面	東より1	紙本金地着色	松図	1,987	1,835	
2-KS-C-10	黒書院	三の間	襖	東面	北より1	紙本金地着色	松図	1,987	1,017	
2-KS-C-11	黒書院	三の間	襖	東面	北より2	紙本金地着色	松図	1,987	1,017	
2-KS-C-12	黒書院	三の間	襖	東面	北より3	紙本金地着色	松図	1,987	1,017	
2-KS-C-13	黒書院	三の間	襖	東面	北より4	紙本金地着色	松図	1,987	1,017	
2-KS-C-14	黒書院	三の間	襖	東面	北より5	紙本金地着色	松図	1,987	1,017	
2-KS-C-15	黒書院	三の間	襖	東面	北より6	紙本金地着色	松図	1,987	1,017	
2-KS-C-20	黒書院	三の間	戸襖	南面	東より1	紙本金地着色	松図	1,915	1,031	
2-KS-C-21	黒書院	三の間	戸襖	南面	東より2	紙本金地着色	松図	1,915	1,031	
2-KS-C-22	黒書院	三の間	戸襖	南面	東より3	紙本金地着色	松図	1,915	1,031	
2-KS-C-23	黒書院	三の間	戸襖	南面	東より4	紙本金地着色	松図	1,915	1,031	
2-KS-C-24	黒書院	三の間	戸襖	南面	東より5	紙本金地着色	松図	1,915	1,031	
2-KS-C-25	黒書院	三の間	戸襖	南面	東より6	紙本金地着色	松図	1,915	1,031	
2-KS-C-26	黒書院	三の間	戸襖	南面	東より7	紙本金地着色	松図	1,915	1,031	
2-KS-C-27	黒書院	三の間	戸襖	南面	東より8	紙本金地着色	松図	1,915	1,031	
2-KS-C-33	黒書院	三の間	襖	西面	北より4	紙本金地着色	松図	2,170	1,645	
2-KS-C-34	黒書院	三の間	襖	西面	北より3	紙本金地着色	松図	2,170	1,645	
2-KS-C-35	黒書院	三の間	襖	西面	北より2	紙本金地着色	松図	2,170	1,645	
2-KS-C-36	黒書院	三の間	襖	西面	北より1	紙本金地着色	松図	2,170	1,645	
2-KS-D-01	黒書院	四の間	戸襖	北面	東より6	紙本金地着色	菊図	1,912	1,112	
2-KS-D-02	黒書院	四の間	戸襖	北面	東より5	紙本金地着色	菊図	1,912	1,112	
2-KS-D-03	黒書院	四の間	戸襖	北面	東より4	紙本金地着色	菊図	1,912	1,112	
2-KS-D-04	黒書院	四の間	戸襖	北面	東より3	紙本金地着色	菊図	1,912	1,112	
2-KS-D-05	黒書院	四の間	戸襖	北面	東より2	紙本金地着色	菊図	1,912	1,112	
2-KS-D-06	黒書院	四の間	戸襖	北面	東より1	紙本金地着色	菊図	1,912	1,112	
2-KS-D-11	黒書院	四の間	襖	東面	北より1	紙本金地着色	菊図	1,987	1,017	
2-KS-D-12	黒書院	四の間	襖	東面	北より2	紙本金地着色	菊図	1,987	1,017	
2-KS-D-13	黒書院	四の間	襖	東面	北より3	紙本金地着色	菊図	1,987	1,017	
2-KS-D-14	黒書院	四の間	襖	東面	北より4	紙本金地着色	菊図	1,987	1,017	
2-KS-D-15	黒書院	四の間	襖	東面	北より5	紙本金地着色	菊図	1,987	1,017	
2-KS-D-16	黒書院	四の間	襖	東面	北より6	紙本金地着色	菊図	1,987	1,017	
2-KS-D-21	黒書院	四の間	襖	南面	東より1	紙本金地着色	菊図	1,987	1,835	
2-KS-D-22	黒書院	四の間	襖	南面	東より2	紙本金地着色	菊図	1,987	1,835	
2-KS-D-23	黒書院	四の間	襖	南面	東より3	紙本金地着色	菊図	1,987	1,835	
2-KS-D-24	黒書院	四の間	襖	南面	東より4	紙本金地着色	菊図	1,987	1,835	
2-KS-D-28	黒書院	四の間	貼付	西面	北より3	紙本金地着色	菊図	2,065	2,075	
2-KS-D-29	黒書院	四の間	貼付	西面	北より2	紙本金地着色	菊図	2,065	2,097	
2-KS-D-30	黒書院	四の間	貼付	西面	北より1	紙本金地着色	菊図	2,065	2,097	
2-KS-E-01	黒書院	帳台の間	貼付	北面	東より2	紙本着色	名所風俗図	1,797	302	
2-KS-E-02	黒書院	帳台の間	戸襖	北面		紙本着色	名所風俗図	1,920	790	
2-KS-E-03	黒書院	帳台の間	貼付	北面	東より1	紙本着色	名所風俗図	1,888	1,750	
2-KS-E-06	黒書院	帳台の間	貼付	東面	北より1	紙本着色	名所風俗図	1,888	2,096	
2-KS-E-07	黒書院	帳台の間	貼付	東面	北より2	紙本着色	名所風俗図	1,888	2,096	
2-KS-E-08	黒書院	帳台の間	貼付	東面	北より3	紙本着色	名所風俗図	1,888	2,071	
2-KS-E-12	黒書院	帳台の間	貼付	南面	東より1	紙本着色	名所風俗図	1,888	1,757	
2-KS-E-13	黒書院	帳台の間	貼付	南面	東より2	紙本着色	名所風俗図	1,888	1,757	
2-KS-E-16	黒書院	帳台の間	帳台構襖	西面	北より4	紙本金地着色	松椿図	1,480	1,085	
2-KS-E-17	黒書院	帳台の間	帳台構襖	西面	北より3	紙本金地着色	松椿図	1,480	1,085	
2-KS-E-18	黒書院	帳台の間	帳台構襖	西面	北より2	紙本金地着色	松椿図	1,514	847	
2-KS-E-19	黒書院	帳台の間	帳台構襖	西面	北より1	紙本金地着色	松椿図	1,514	847	
2-KS-E-20	黒書院	帳台の間	貼付	西面		紙本着色	名所風俗図	2,142	384	
2-KS-E-24	黒書院	帳台の間	貼付	西面		紙本着色	名所風俗図	2,142	1,827	
2-KS-F-01	黒書院	牡丹の間(東入側)	貼付	北面	東より2	紙本金地着色	牡丹図	2,060	2,740	カバー付き
2-KS-F-02	黒書院	牡丹の間(東入側)	貼付	北面	東より1	紙本金地着色	牡丹図	2,060	2,740	カバー付き
2-KS-F-37	黒書院	牡丹の間(東入側)	襖	西面	北より12	紙本金地着色	松図	1,987	1,017	
2-KS-F-38	黒書院	牡丹の間(東入側)	襖	西面	北より11	紙本金地着色	松図	1,987	1,017	
2-KS-F-39	黒書院	牡丹の間(東入側)	襖	西面	北より10	紙本金地着色	松図	1,987	1,017	
2-KS-F-40	黒書院	牡丹の間(東入側)	襖	西面	北より9	紙本金地着色	松図	1,987	1,017	
2-KS-F-41	黒書院	牡丹の間(東入側)	襖	西面	北より8	紙本金地着色	松図	1,987	1,017	
2-KS-F-42	黒書院	牡丹の間(東入側)	襖	西面	北より7	紙本金地着色	松図	1,987	1,017	
2-KS-F-43	黒書院	牡丹の間(東入側)	襖	西面	北より6	紙本金地着色	牡丹図	1,987	1,017	
2-KS-F-44	黒書院	牡丹の間(東入側)	襖	西面	北より5	紙本金地着色	牡丹図	1,987	1,017	
2-KS-F-45	黒書院	牡丹の間(東入側)	襖	西面	北より4	紙本金地着色	牡丹図	1,987	1,017	
2-KS-F-46	黒書院	牡丹の間(東入側)	襖	西面	北より3	紙本金地着色	牡丹図	1,987	1,017	
2-KS-F-47	黒書院	牡丹の間(東入側)	襖	西面	北より2	紙本金地着色	牡丹図	1,987	1,017	
2-KS-F-48	黒書院	牡丹の間(東入側)	襖	西面	北より1	紙本金地着色	牡丹図	1,987	1,017	
2-KS-P1-14	黒書院	南入側東端	杉戸	西側	北より2	板絵着色	泊舟白鷺図(現状)	1,995	1,730	カバー付き
2-KS-P1-27	黒書院	南入側中央	杉戸	東側	北より1	板絵着色	枯木小禽図(現状)	1,995	1,730	カバー付き
2-KS-P2-14	黒書院	南入側中央	杉戸	西側	北より2	板絵着色	柴垣朝顔図(現状)	1,995	1,730	カバー付き
2-KS-P3-07	黒書院	北入側西端	杉戸	西側	北より1	板絵着色	柴垣芙蓉図	2,020	888	
2-KS-P3-08	黒書院	北入側西端	杉戸	西側	北より2	板絵着色	柴垣芙蓉図	2,020	888	
2-KS-P4-14	黒書院	北入側中央	杉戸	西側	北より2	板絵着色	紅葉図	2,010	1,240	
2-KS-P4-27	黒書院	北入側西端	杉戸	東側	北より2	板絵着色	若竹図	2,020	888	
2-KS-P4-28	黒書院	北入側西端	杉戸	東側	北より1	板絵着色	若竹図	2,020	888	
2-KS-P5-25	黒書院	北入側中央	杉戸	東側	北より1	板絵着色	百合図	2,010	1,240	
2-KS-P6-19	黒書院	牡丹の間(東入側)	杉戸	東面	北より1	板絵着色	岩上雉子図	1,860	1,733	
2-KS-P6-20	黒書院	牡丹の間(東入側)	杉戸	東面	北より2	板絵着色	岩上雉子図	1,860	1,733	

ID	棟	部屋	形状	面	位置(方角)	技法	画題	高さ(mm)	幅(mm)	備考
2-KS-P6-36	黒書院	牡丹の間(東入側)	杉戸	西面	北より1	板絵着色	花籠図(現状)	1,995	1,730	
2-SS-A-01	白書院	一の間	大床貼付	北面		紙本淡彩	西湖図	2,730	3,738	
2-SS-A-02	白書院	一の間	違棚後壁	北面		紙本淡彩	西湖図	1,440	1,777	
2-SS-A-03	白書院	一の間	違棚上小襖	北面	東より4	紙本着色	撫子図	177	352	
2-SS-A-04	白書院	一の間	違棚上小襖	北面	東より3	紙本着色	撫子図	177	352	
2-SS-A-05	白書院	一の間	違棚上小襖	北面	東より2	紙本着色	撫子図	177	352	
2-SS-A-06	白書院	一の間	違棚上小襖	北面	東より1	紙本着色	撫子図	177	352	
2-SS-A-09	白書院	一の間	大床袖壁貼付	西面		紙本淡彩	西湖図	2,770	800	
2-SS-A-10	白書院	一の間	大床袖壁貼付	東面		紙本淡彩	西湖図	2,770	800	
2-SS-A-11	白書院	一の間	違棚袖貼付上部	北面	東より2	紙本淡彩	西湖図	500	322	
2-SS-A-12	白書院	一の間	違棚袖貼付下部	北面	東より2	紙本淡彩	西湖図	832	322	
2-SS-A-13	白書院	一の間	違棚袖貼付上部	北面	東より1	紙本淡彩	西湖図	661	322	
2-SS-A-14	白書院	一の間	違棚袖貼付下部	北面	東より1	紙本淡彩	西湖図	675	322	
2-SS-A-15	白書院	一の間	大床下蹴込貼付	北面		紙本	(地色のみ)	110	3,738	
2-SS-A-16	白書院	一の間	違棚下蹴込貼付	北面		紙本	(地色のみ)	110	1,777	
2-SS-A-17	白書院	一の間	帳台構襖	東面	北より1	紙本淡彩	西湖図	1,275	845	
2-SS-A-18	白書院	一の間	帳台構襖	東面	北より2	紙本淡彩	西湖図	1,275	845	
2-SS-A-19	白書院	一の間	帳台構襖	東面	北より3	紙本淡彩	西湖図	1,275	845	
2-SS-A-20	白書院	一の間	帳台構襖	東面	北より4	紙本淡彩	西湖図	1,275	845	
2-SS-A-23	白書院	一の間	帳台構上貼付	東面			(地色のみ)	110	4,720	
2-SS-A-24	白書院	一の間	帳台構下貼付	東面			(地色のみ)	110	4,720	
2-SS-A-25	白書院	一の間	襖	南面	東より1	紙本淡彩	西湖図	2,082	1,396	
2-SS-A-26	白書院	一の間	襖	南面	東より2	紙本淡彩	西湖図	2,082	1,396	
2-SS-A-27	白書院	一の間	襖	南面	東より3	紙本淡彩	西湖図	2,082	1,396	
2-SS-A-28	白書院	一の間	襖	南面	東より4	紙本淡彩	西湖図	2,082	1,396	
2-SS-A-31	白書院	一の間	戸襖	西面	北より2	紙本淡彩	西湖図	1,865	1,048	
2-SS-A-32	白書院	一の間	戸襖	西面	北より1	紙本淡彩	西湖図	1,865	1,048	
2-SS-A-33	白書院	一の間	付書院障子腰貼付	西面	北より4	紙本淡彩	西湖図	539	526	
2-SS-A-34	白書院	一の間	付書院障子腰貼付	西面	北より3	紙本淡彩	西湖図	539	526	
2-SS-A-35	白書院	一の間	付書院障子腰貼付	西面	北より2	紙本淡彩	西湖図	539	526	
2-SS-A-36	白書院	一の間	付書院障子腰貼付	西面	北より1	紙本淡彩	西湖図	539	526	
2-SS-A-39	白書院	一の間	付書院袖壁貼付	西面	北より2	紙本淡彩	西湖図	2,265	325	
2-SS-A-40	白書院	一の間	付書院袖壁貼付	西面	北より1	紙本淡彩	西湖図	2,265	325	
2-SS-A-42	白書院	一の間	付書院下蹴込貼付				(地色のみ)	210	2,104	
2-SS-B-01	白書院	二の間	襖	北面	東より4	紙本淡彩	西湖図	2,082	1,396	
2-SS-B-02	白書院	二の間	襖	北面	東より3	紙本淡彩	西湖図	2,082	1,396	
2-SS-B-03	白書院	二の間	襖	北面	東より2	紙本淡彩	西湖図	2,082	1,396	
2-SS-B-04	白書院	二の間	襖	北面	東より1	紙本淡彩	西湖図	2,082	1,396	
2-SS-B-08	白書院	二の間	襖	東面	北より1	紙本淡彩	西湖図	1,925	1,396	
2-SS-B-09	白書院	二の間	襖	東面	北より2	紙本淡彩	西湖図	1,925	1,396	
2-SS-B-10	白書院	二の間	襖	東面	北より3	紙本淡彩	西湖図	1,925	1,396	
2-SS-B-11	白書院	二の間	襖	東面	北より4	紙本淡彩	西湖図	1,925	1,396	
2-SS-B-15	白書院	二の間	戸襖	南面	東より1	紙本淡彩	西湖図	1,866	1,296	
2-SS-B-16	白書院	二の間	戸襖	南面	東より2	紙本淡彩	西湖図	1,866	1,296	
2-SS-B-17	白書院	二の間	戸襖	南面	東より3	紙本淡彩	西湖図	1,866	1,296	
2-SS-B-18	白書院	二の間	戸襖	南面	東より4	紙本淡彩	西湖図	1,866	1,296	
2-SS-B-22	白書院	二の間	戸襖	西面	北より4	紙本淡彩	西湖図	1,866	1,296	
2-SS-B-23	白書院	二の間	戸襖	西面	北より3	紙本淡彩	西湖図	1,866	1,296	
2-SS-B-24	白書院	二の間	戸襖	西面	北より2	紙本淡彩	西湖図	1,866	1,296	
2-SS-B-25	白書院	二の間	戸襖	西面	北より1	紙本淡彩	西湖図	1,866	1,296	
2-SS-C-01	白書院	三の間	貼付	北面		紙本淡彩	山水人物図	2,004	2,752	
2-SS-C-02	白書院	三の間	襖	北面	東より2	紙本淡彩	山水人物図	1,917	1,341	
2-SS-C-03	白書院	三の間	襖	北面	東より1	紙本淡彩	山水人物図	1,917	1,341	
2-SS-C-07	白書院	三の間	戸襖	東面	北より1	紙本淡彩	山水人物図	1,865	1,295	
2-SS-C-08	白書院	三の間	戸襖	東面	北より2	紙本淡彩	山水人物図	1,865	1,295	
2-SS-C-09	白書院	三の間	戸襖	東面	北より3	紙本淡彩	山水人物図	1,865	1,295	
2-SS-C-10	白書院	三の間	戸襖	東面	北より4	紙本淡彩	山水人物図	1,865	1,295	
2-SS-C-14	白書院	三の間	戸襖	南面	東より1	紙本淡彩	山水人物図	1,865	1,295	
2-SS-C-15	白書院	三の間	戸襖	南面	東より2	紙本淡彩	山水人物図	1,865	1,295	
2-SS-C-16	白書院	三の間	戸襖	南面	東より3	紙本淡彩	山水人物図	1,865	1,295	
2-SS-C-17	白書院	三の間	戸襖	南面	東より4	紙本淡彩	山水人物図	1,865	1,295	
2-SS-C-21	白書院	三の間	襖	西面	北より4	紙本淡彩	山水人物図	1,925	1,396	
2-SS-C-22	白書院	三の間	襖	西面	北より3	紙本淡彩	山水人物図	1,925	1,396	
2-SS-C-23	白書院	三の間	襖	西面	北より2	紙本淡彩	山水人物図	1,925	1,396	
2-SS-C-24	白書院	三の間	襖	西面	北より1	紙本淡彩	山水人物図	1,925	1,396	
2-SS-D-01	白書院	四の間	戸襖	北面		紙本淡彩	雪中梅竹柳小禽図	1,866	1,294	
2-SS-D-02	白書院	四の間	戸襖	北面	東より2	紙本淡彩	雪中梅竹柳小禽図	1,858	1,296	
2-SS-D-03	白書院	四の間	戸襖	北面	東より1	紙本淡彩	雪中梅竹柳小禽図	1,867	1,296	
2-SS-D-08	白書院	四の間	貼付	東面		紙本淡彩	雪中梅竹柳小禽図	2,005	2,759	
2-SS-D-09	白書院	四の間	戸襖	東面	北より1	紙本淡彩	雪中梅竹柳小禽図	1,866	1,295	
2-SS-D-10	白書院	四の間	戸襖	東面	北より2	紙本淡彩	雪中梅竹柳小禽図	1,866	1,295	
2-SS-D-14	白書院	四の間	襖	南面	東より1	紙本淡彩	雪中梅竹柳小禽図	1,917	1,341	
2-SS-D-15	白書院	四の間	襖	南面	東より2	紙本淡彩	雪中梅竹柳小禽図	1,917	1,341	
2-SS-D-16	白書院	四の間	貼付	南面		紙本淡彩	雪中梅竹柳小禽図	2,012	798	

ID	棟	部屋	形状	面	位置 (方角)	技法	画題	高さ(mm)	幅(mm)	備考
2-SS-D-20	白書院	四の間	貼付	西面	北より3	紙本淡彩	雪中梅竹柳小禽 図	2,005	1,768	
2-SS-D-21	白書院	四の間	貼付	西面	北より2	紙本淡彩	雪中梅竹柳小禽 図	2,005	1,768	
2-SS-D-22	白書院	四の間	貼付	西面	北より1	紙本淡彩	雪中梅竹柳小禽 図	2,005	1,768	
2-SS-E-01	白書院	帳台の間	戸襖	北面	東より2	紙本着色	秋草図	1,856	1,297	
2-SS-E-08	白書院	帳台の間	貼付	東面	北より3	紙本着色	秋草図	1,840	1,769	
2-SS-E-13	白書院	帳台の間	貼付	南面		紙本着色	秋草図	1,837	1,768	
2-SS-E-16	白書院	帳台の間	帳台構襖	西面	北より4	紙本着色	秋草図	1,422	991	
2-SS-E-17	白書院	帳台の間	帳台構襖	西面	北より3	紙本着色	秋草図	1,422	997	
2-SS-E-18	白書院	帳台の間	帳台構襖	西面	北より2	紙本着色	秋草図	1,422	997	
2-SS-E-19	白書院	帳台の間	帳台構襖	西面	北より1	紙本着色	秋草図	1,422	991	
2-SS-P1-10	白書院	南入側東端	杉戸	西側		板絵着色	菊田雁図	1,784	2,611	
2-SS-P5-01	白書院	北入側西端北側	杉戸	南側	東より2	板絵着色	枯木鳩図	1,785	791	
2-SS-P5-02	白書院	北入側西端北側	杉戸	南側	東より1	板絵着色	枯木鳩図	1,785	791	
2-SS-P9-04	白書院	東入側南付属の間 扉	杉戸	西側	北より1	板絵着色	松縦図	1,817	1,265	
2-SS-P9-05	白書院	東入側南付属の間 扉	杉戸	西側	北より2	板絵着色	松縦図	1,817	1,265	
2-SS-P10-28	白書院	東入側南付属の間 扉	杉戸	東側	北より2	板絵着色	芦雁図	1,817	1,265	
2-SS-P10-29	白書院	東入側南付属の間 扉	杉戸	東側	北より1	板絵着色	芦雁図	1,817	1,265	

合計 493 面

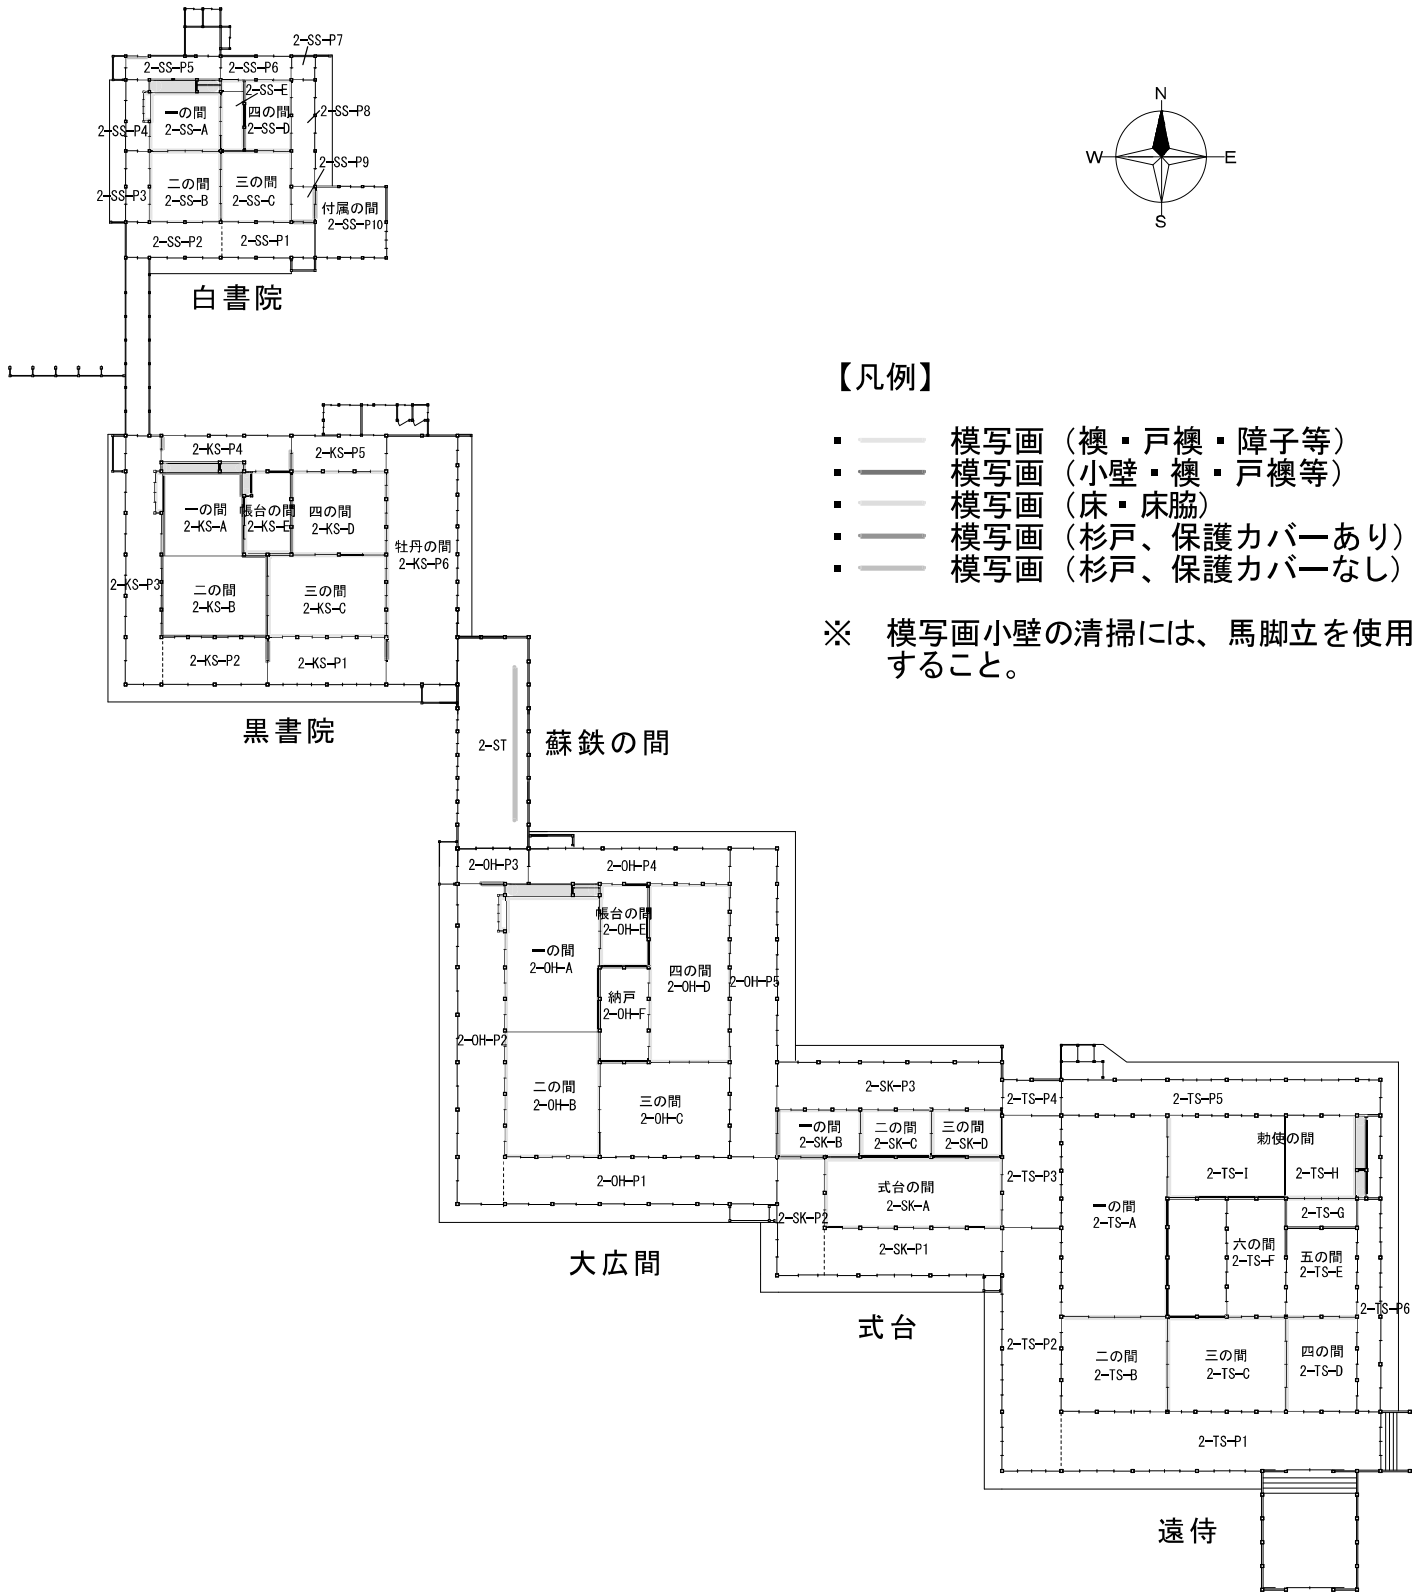

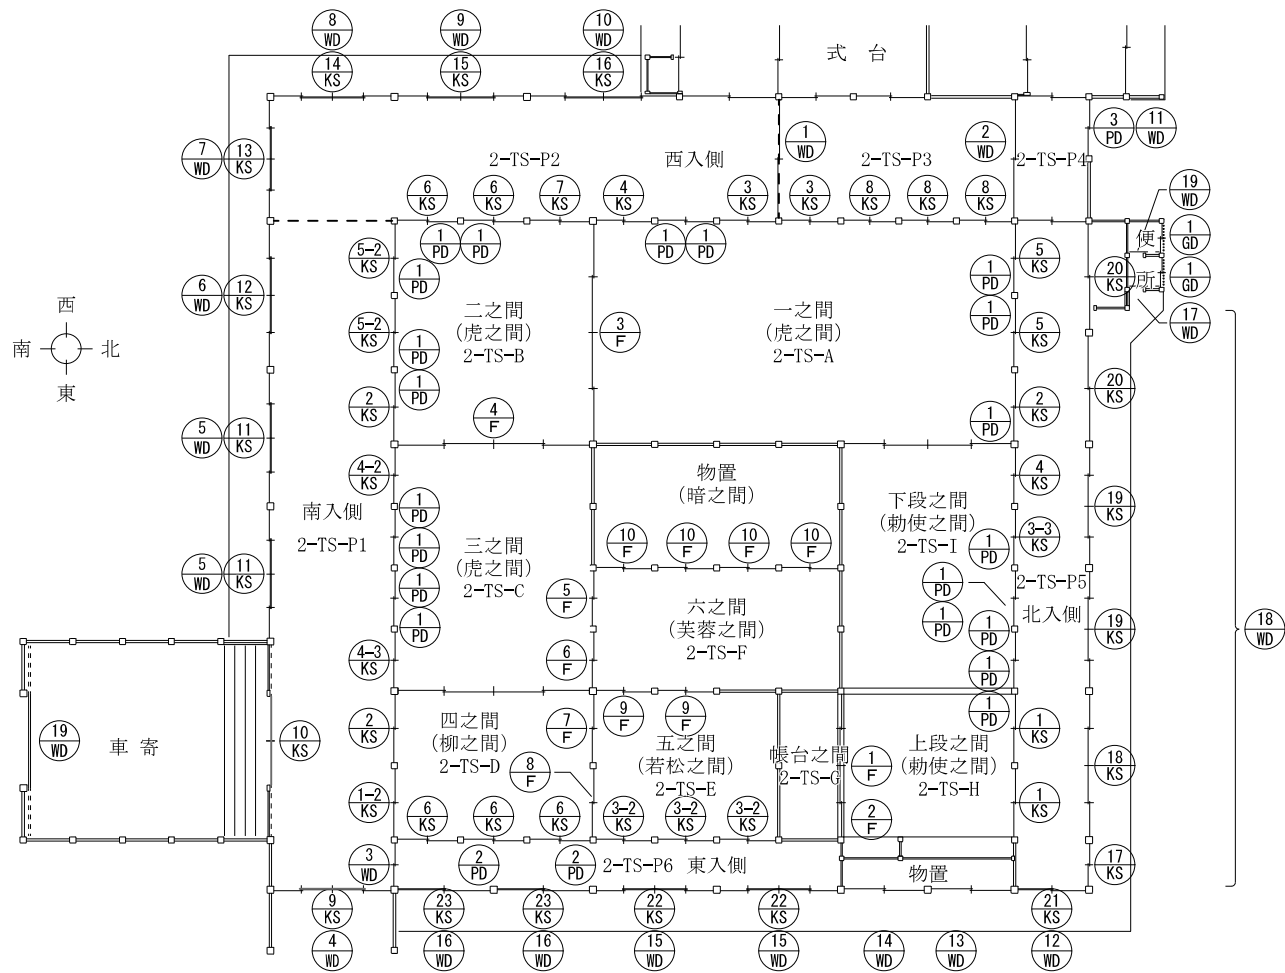

【清掃対象】

- : 障子
- : 舞良戸・舞良子付き壁


委託名 令和8年度二条城二之丸御殿障壁画等清掃業務委託

日付

図名 遠侍 建具配置図

縮尺 A4 1/50


別紙 6

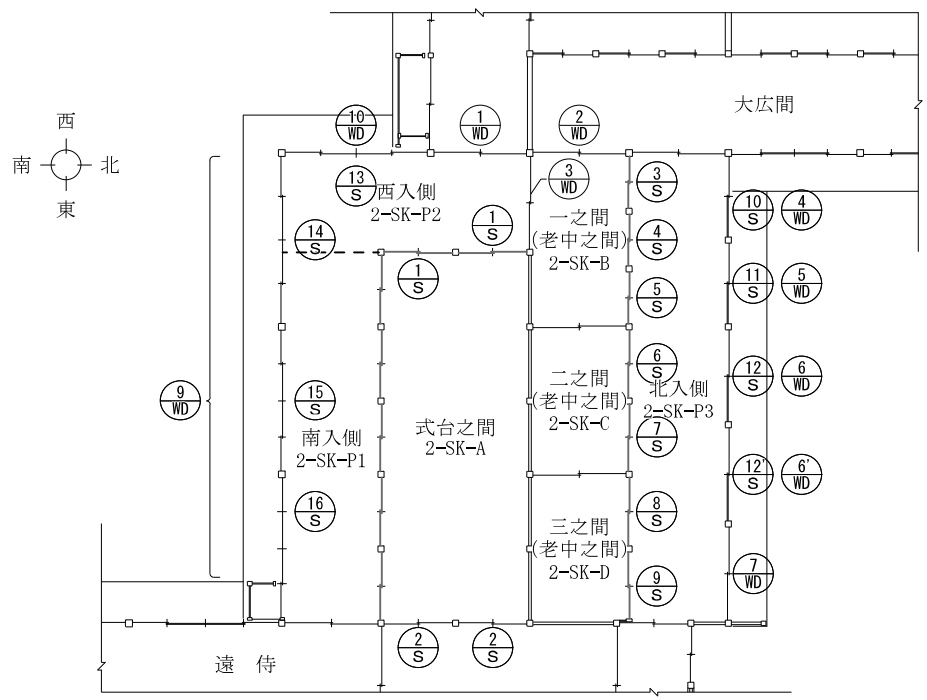

【清掃対象】

- — : 障子
- — : 舞良戸・舞良子付き壁


委託名	令和8年度二条城二之丸御殿障壁画等清掃業務委託	日付	
図名	式台 建具配置図	縮尺	A4 1/50
			別紙 6

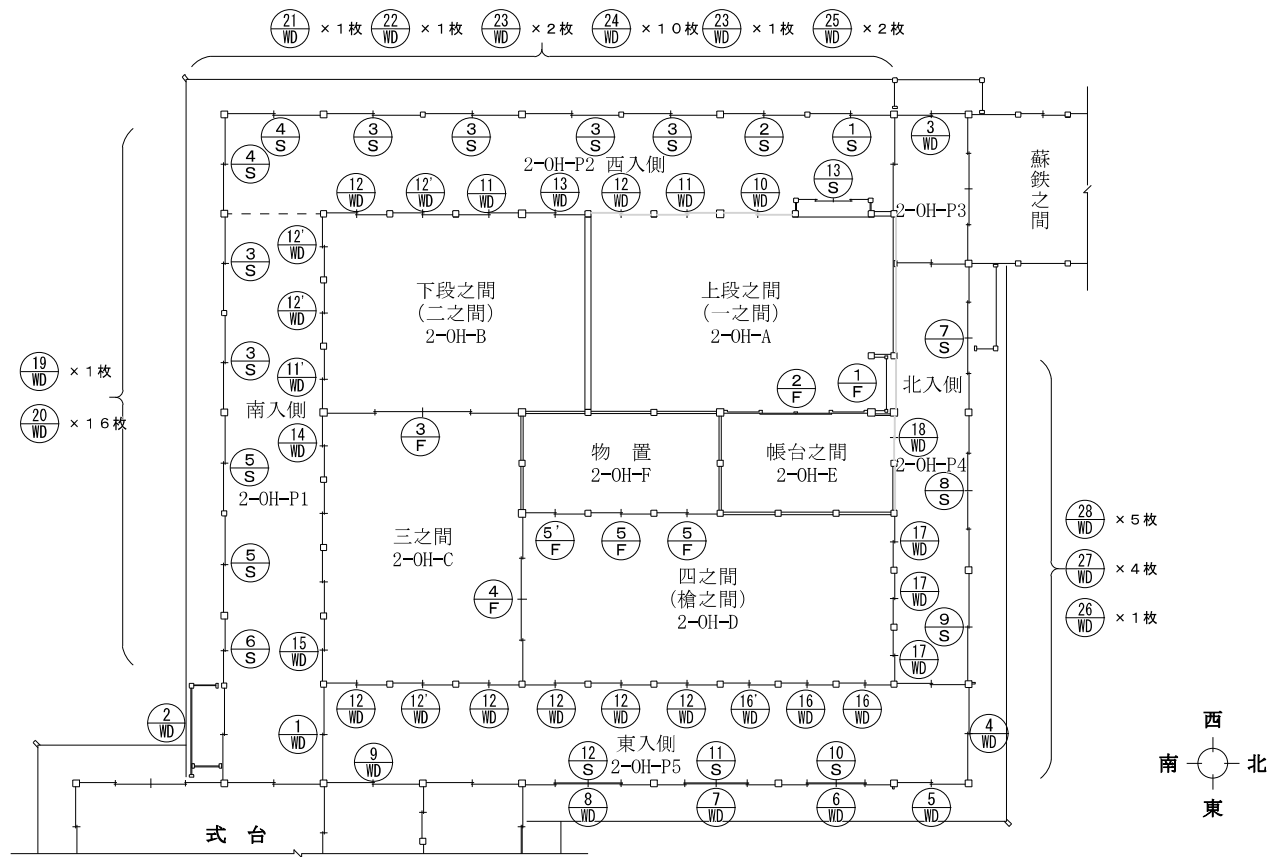

【清掃対象】

- : 障子
- : 舞良戸・舞良子付き壁

委託名	令和8年度二条城二之丸御殿障壁画等清掃業務委託	日付	別紙6
図名	大広間 建具配置図	縮尺	

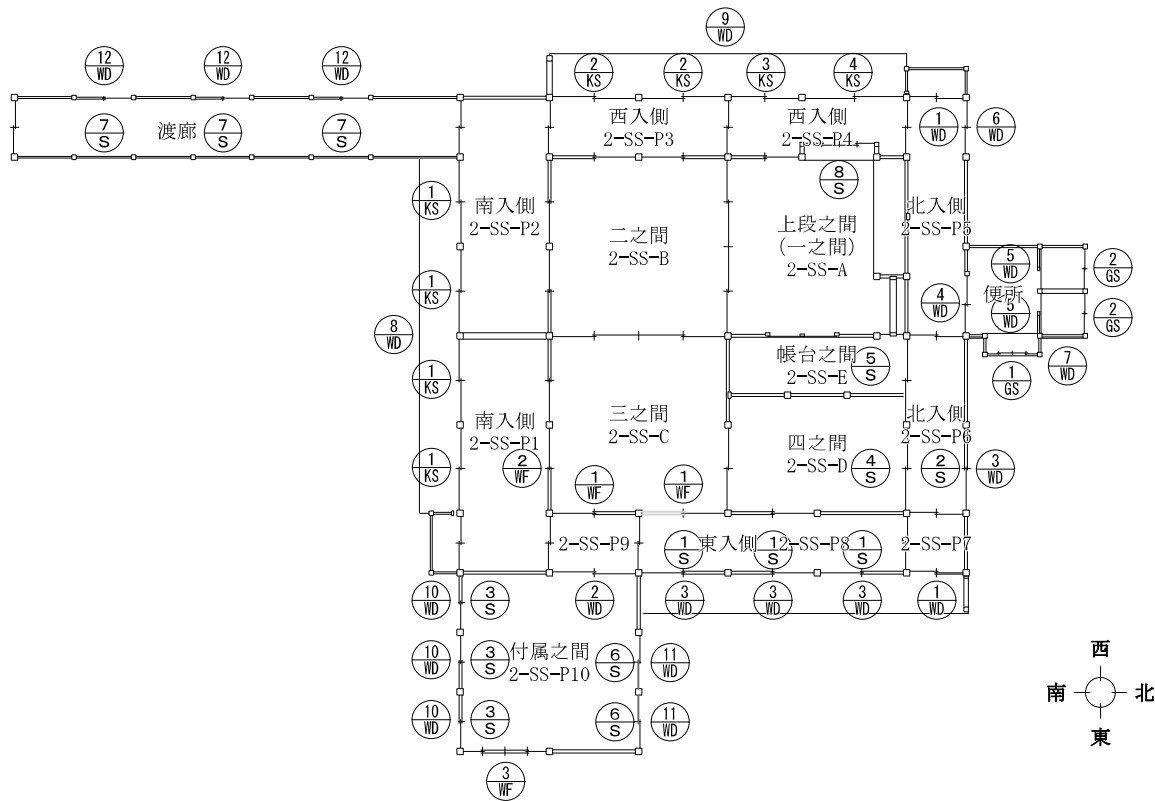

【清掃対象】

- : 障子
- : 舞良戸・舞良子付き壁

委託名	令和8年度二条城二之丸御殿障壁画等清掃業務委託	日付	
図名	白書院 建具配置図	縮尺	A4 1/50
			別紙6