

京都市勧業館 水道メーター等更新業務仕様書

1 実施場所

施設名：京都市勧業館（みやこめっせ）

所在地：京都市左京区岡崎成勝寺町9-1

2 履行期間

契約の日の翌日から令和8年10月31日まで

3 業務概要

- 計量法施行令で定める特定計量器のうち、館内の取引用水道メーター（以下「メーター」という。）及び隔測表示器（カウンター）、各20個の更新を行う。
- 隔測表示器から中央監視装置への配線は既設流用とする。
- 新旧メーター及び中央監視装置の指示値を記録（写真を添付）し、対照表を作成すること。
- 通水試験により水道メーターの指示値、隔測表示器の指示値、及び収集システム伝送値に差異がないことを確認すること。
- メーター取替え後に、水道配管内のエア抜き作業を行う。
- メーター取替え後に、保温材を復旧すること。
- 勧業館の運営に支障が出ないよう施設管理者と十分な打合せを行い、施工日時を決定すること。
- 受注者の窓口担当者として、自社社員の中から作業責任者を選任すること。

4 作業条件等

- 機器交換作業は催事使用予定がない日の昼間時間帯（原則9:00～17:00）に行うこと。
- レストランのメーター交換作業に伴う断水時刻は（19:00～22:00）とする。
- やむを得ず夜間作業（22:00～翌朝5:00）を行なう場合は、施設管理要員として勧業館指定の警備員1名を受託者負担にて配置すること。
- 業務用車両は、勧業館敷地内の駐車スペースを無償で使用できる。
- 業務に必要な電力は、最寄りのコンセントに接続して無償で使用できる。

5 更新機器

- 更新対象メーターは「別表」及び「配置図」による。
- 新設するメーターは電子式（リチウム電池内蔵）、国土交通省公共建築工事標準仕様適合品とする。
- 隔測表示器は電子式水道メーター専用品（リチウム電池内蔵）とする。
- 中央監視装置の伝送値表示は小数点以下1桁に設定されているため、水道メーターのパルスレート

の設定は100L/P、隔測表示器の表示は小数点以下1桁に設定すること。(本体に設定値を記したシールを貼付しておくこと。)

6 提出書類

以下の書類を施設管理者に提出し、確認を受けること。(自由様式、あて先は「京都市長」とする。)

着工前 (各2部)

- ・ 作業計画書 (工程表等)
- ・ 緊急連絡先票
- ・ 作業責任者選任届
- ・ 納入仕様書

完了時 (各2部)

- ・ 作業記録 (写真等)
- ・ 社内検査報告書
 - ➡接続部からの水漏れ、エア抜作業実施の有無、保温の取付状態、パルスレート及び更新年月の表示等
- ・ 試験結果等報告書
 - ➡メーター指示値、隔測表示器指示値、及び収集システム伝送値の確認
- ・ 新旧メーター指示値対照表
- ・ 作業完了届
- ・ 機器保証書
- ・ 請求書

7 その他


本仕様書に記載のない事項については、クリエイティブ産業振興室及び施設管理者と協議し、必要な指示を受けること。

京都市勧業館取引用水道メーター(既設)設置一覧

階	計量系統	メーター 番号	設置場所		形 式
3	第3展示場A	7074082	3F機械室3-A	①	EWS 口径75mm
	第3展示場B	7074083	3F機械室3-B	②	EWS 口径75mm
	第4厨房	J7557489	3F機械室3-C	③	EKB 口径30mm
	第5厨房	J7557488	3F機械室3-D	④	EKB 口径30mm
1	第2展示場A	7568213	1F機械室1-A	⑤	EWS 口径50mm
	第2展示場B	7568210	1F機械室1-C	⑥	EWS 口径50mm
	第2展示場C	7568212	1F機械室1-D	⑦	EWS 口径50mm
	第2展示場D	7568208	1F機械室1-B	⑧	EWS 口径50mm
	第2厨房	J7557492	1F機械室1-C	⑨	EKB 口径30mm
	第3厨房	J7557490	1F機械室1-D	⑩	EKB 口径30mm
	レストラン(上水)	7568211	厨房南風除室	⑪	EWS 口径50mm
	レストラン(雑用水)	J7406688	厨房南風除室	⑫	EKB 口径25mm
B1	第1展示場A	7568209	B1F倉庫B1-B奥	⑬	EWS 口径50mm
	第1展示場B	7568214	B1F倉庫B1-B奥	⑭	EWS 口径50mm
	第1厨房	J7557493	B1F倉庫B1-B奥	⑮	EKB 口径30mm
	特別展示場A	J7373898	B1F機械室B1-E	⑯	EKB 口径25mm
	特別展示場B	J7406685	B1F機械室B1-E	⑰	EKB 口径25mm
	伝統産業ミュージアム (ふれあい館)	J7557491	B1F機械室B1-A	⑱	EKB 口径30mm
	日図(上水)	J7395298	B1F機械室B1-G	⑲	EKB 口径40mm
	日図(雑用水)	7336665	B1F機械室B1-G	⑳	EWS 口径65mm

※全ての水道メーターに隔測表示器(金門製作所製 KDC-811)設置

配置図

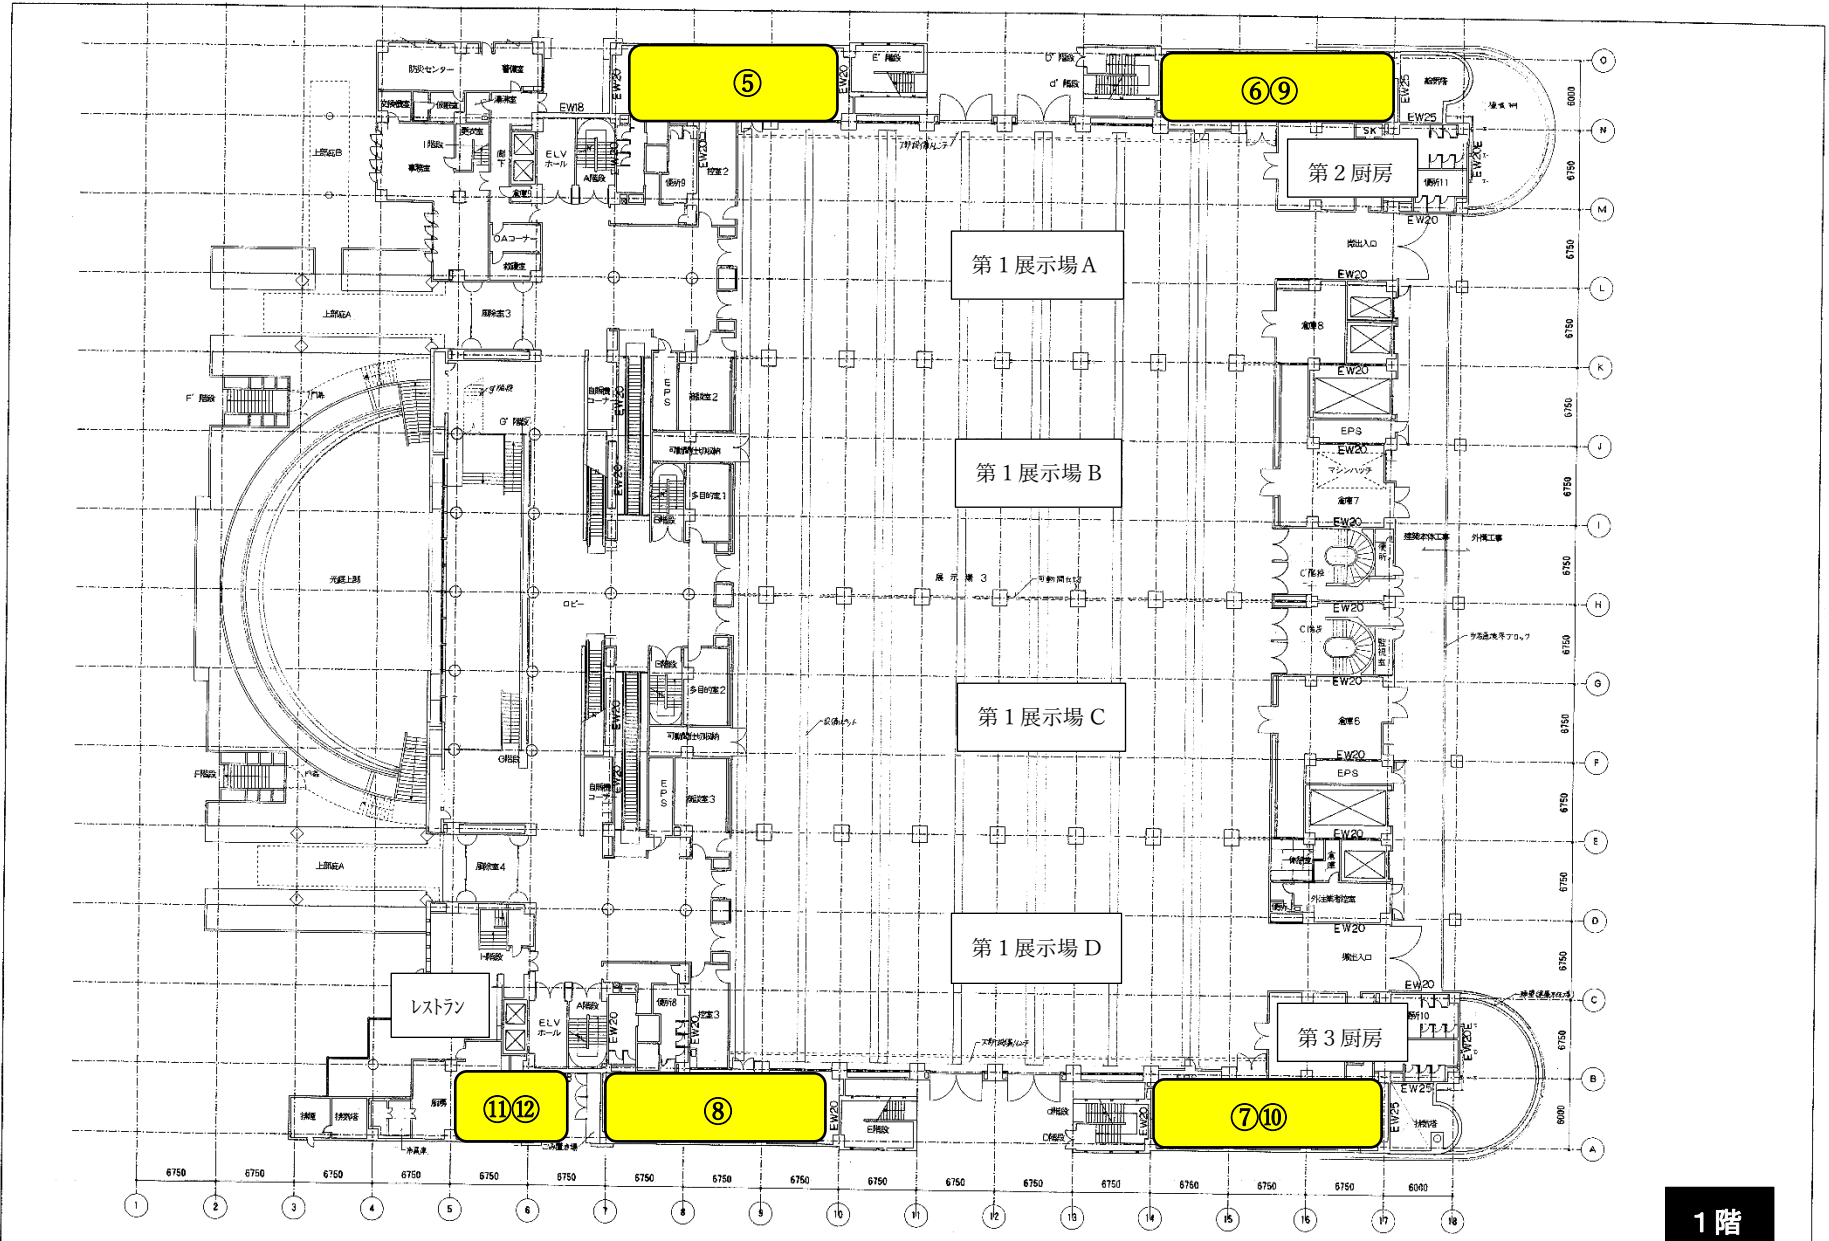

1階

EW18, EW20, EW20E, EW25 — 前掲壁オース。

09a 1階平面図2 105
縮尺 1/200

