

仕 様 書


1. 件名： 軽量ボルトレスラック購入
2. 納入期限： 契約の日の翌日から令和8年10月30日の間で担当課が指定する日
3. 納入場所： かもがわ庁舎 地下1階
(京都市中京区土手町通夷川上る末丸町 284)
4. 担当課： 保健福祉局健康長寿のまち 京都推進室 介護ケア推進課
(担当：折井、岡山 TEL075-708-8087)
5. 留意事項等
 - ・ 調達物品については、新品を納品すること。中古品は不可とする
 - ・ 納品日時(平日)は、担当課と調整のうえ決定すること
 - ・ すべて、運搬、組立、設置を含み、耐震策も講じること、又これに係る費用を含むこと
 - ・ 納品に当たっては、担当課の担当者の指示する場所まで運びこむこと
 - ・ 通路、エレベーター等の搬入経路を養生すること
 - ・ 組立、設置等の作業は、納品場所のレイアウト(別紙)を参考に担当者の指示に従い行うこと
 - ・ 梱包材等は、契約業者が処分すること
 - ・ 納品に当たっては、エレベーターを利用可能とする
エレベーターサイズ： かご内法 (W×D×H) 1,400mm×1,350mm×2300mm
出入口寸法 (W×H) 800mm×2,100mm
積載量 (定員) 250kg (台車重量含む)
 - ・ 納入後の初期不良については、速やかに改善すること
 - ・ その他仕様書に記載のない事項は担当課と協議の上対応すること

6. 調達物品

下表の①又は②の物品を納入すること。

No.	品名	①		②		数量	納品場所
		メーカー	型番等	メーカー	型番等		
1	ボルトレスラック	生興	IM-7560-5 単独型 (W1460mm D595mm H2100mm)	LION	LBN-7565KW 単独型 (W1460mm D595mm H2100mm)	16 台	かもがわ庁舎 地下1階

2	ボルトレスラック	生興	IM-7560-5 連結型 (W1460mm D595mm H2100mm)	LION	LBN-7565RW 連結型 (W1460mm D595mm H2100mm)	21 台	かもがわ庁舎 地下 1 階
---	----------	----	--	------	---	------	------------------

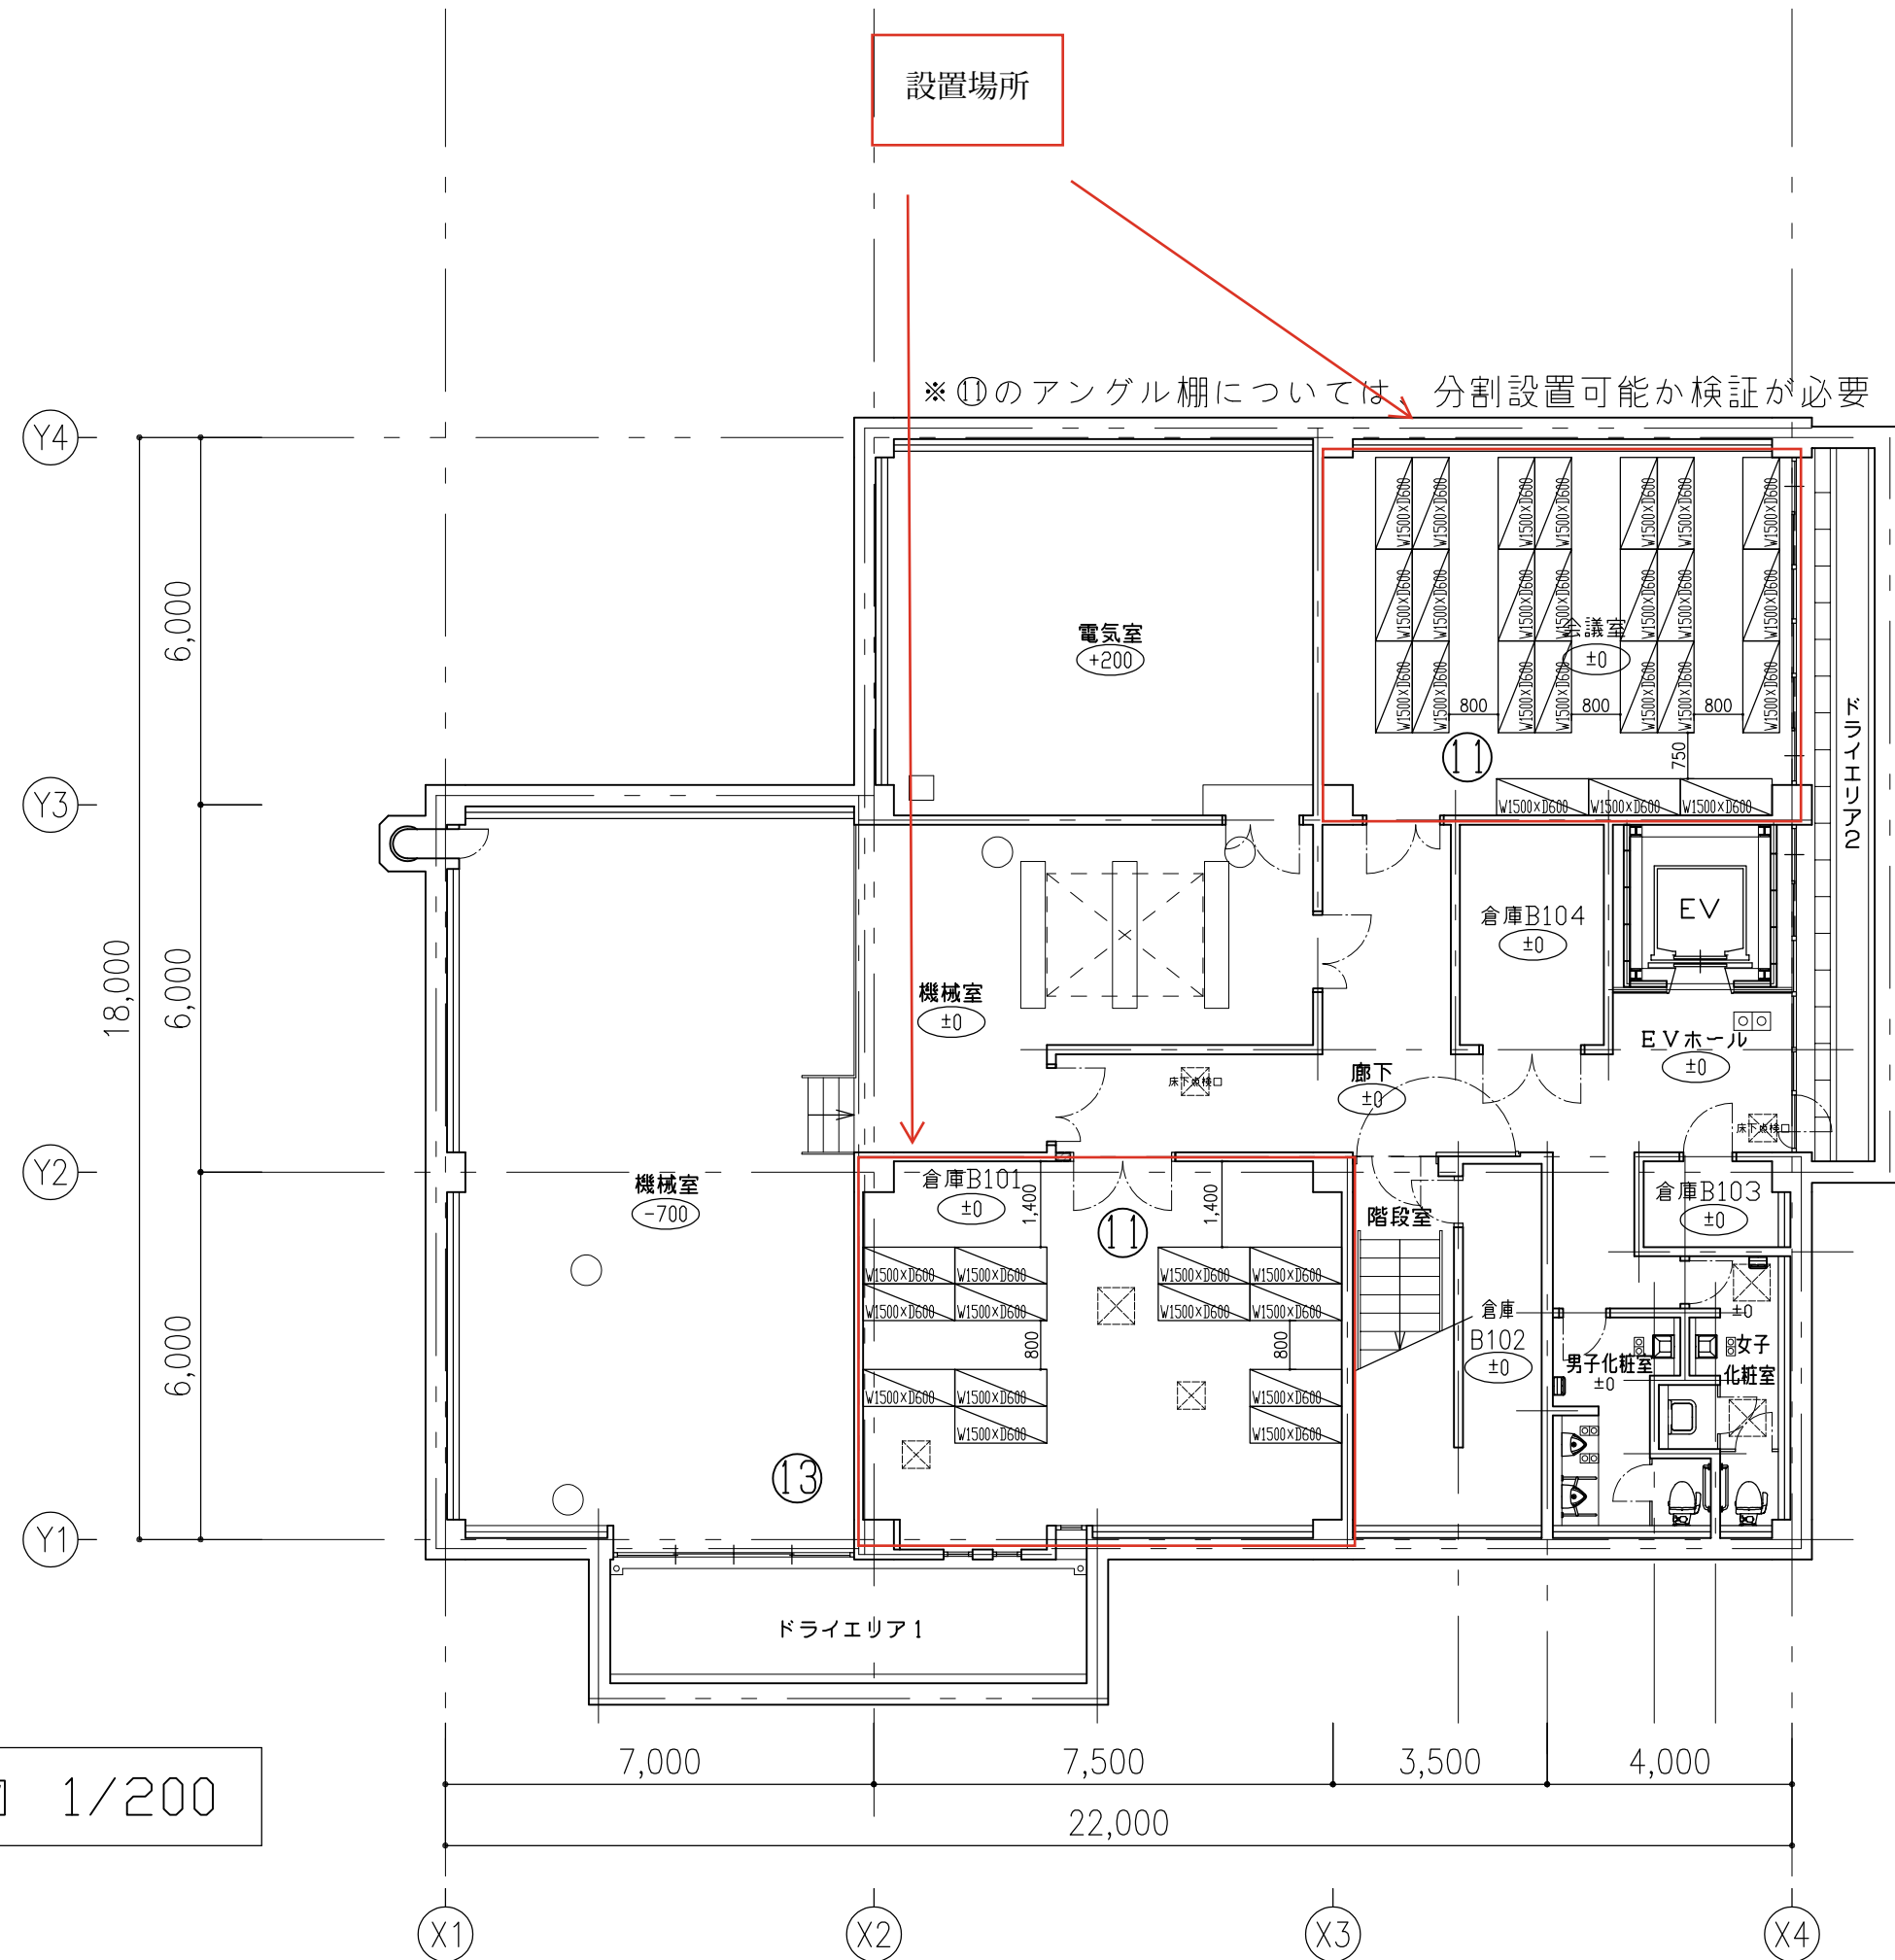

改修 地下1階平面図 1/200

改修 1 階平面図 1/200

