

仕 様 書

産業観光局中央卸売市場第二市場
(担当 東出、樋口 電話 681-5791)

件 名	給水ポンプユニット整備委託（中央卸売市場第二市場）
履 行 期 間	契約の日の翌日から令和9年3月31日まで
契 約 条 件	本委託は、京都市契約事務規則及び契約書によるもののほかはすべてこの仕様書による。 第1 目的 給水ポンプユニット（以下「機器」という。）の運転に支障のないようポンプ本体の部品等を整備し、機能を復旧させることにより、市場の円滑な運営に寄与することを目的とする。 第2 用語の定義 仕様書において使用する用語のうち、契約書で定義していない用語を、次のとおり定義する。 監督員 京都市契約事務規則第39条に規定する監督職員等のことであり、本契約においては、産業観光局中央卸売市場第二市場に所属する職員をいう。 第3 委託内容 別紙図面に朱記した機器のうち、以下の部品を交換する。 【対象ポンプ】 川本製作所 KVF80R4-15 ・メカニカルシール 6台分 ・オイルシール 6台分 ・ポンプ玉軸受 4TM-6TA-6312ZZC3D2 6台分 ・電動機玉軸受 6308ZZC3 6台分 ・電動機玉軸受 6309ZZC3 6台分 ・アキュムレータ PTD3-2 2個 第4 実施要領 1 「第3 委託内容」の作業時間は、市場休場日の午前8時30分以降に行い、原則17時までには終えること。それ以降の時間に作業を希望する場合は、別途、監督員から指示された時間とすること。 2 施設を汚損することがないように必要に応じ養生等すること。 3 作業完了後、整備した機器が正常に稼働するかどうかメーカー（川本製作所）立ち合いのうえ動作確認・試運転を行い、必要に応じて手直し等を行うこと。

- 4 作業完了後は、施工写真、完成写真及び完了届を提出すること。
- 5 施設稼働中は断水ができないため、給水を維持できるよう1台ずつ整備（試運転まで）を行い、通常運転に支障がないようにすること。
- 6 ポンプ部整備の際、設置場所に十分な作業スペースがないため、必要に応じて仮設架台を組み立てること。（※現場に吊具はありません）

第5 提出書類

受注者は次の書類を提出すること。

- ・ 施工写真
- ・ 完成写真
- ・ 完了届

第6 衛生管理及び養生等

- 1 第二市場は3足制である。次のとおり履物を変えること。
 - (1) 外部から下足場 …下履き
 - (2) 建物内 …上履き
 - (3) と畜関係諸室 …汚れていない白長靴
- 2 作業はヘルメットの下にヘアキャップ、新しい手袋を着用すること。
なお、枝肉が保管された冷蔵庫に入室する場合はマスク、不織布のつなぎ（タイベックウェア等）を着用すること。これ以外のものの着用を希望するときは監督員の承諾を得ること。
- 3 原則として、資材、備品及び各種機械等の室内設置物は移動させないこと。
ただし、やむを得ず移動させる場合は、作業後、元通りとすること。
- 4 室内設置物は埃やゴミ等で汚損しないよう清潔な使い捨て養生シート等で覆うこと。
- 5 作業終了後は、ビス等の小物、道具、工具等の置き忘れがないことを十分確認すること。
- 6 作業終了後は、据付の水栓及びホースを用いて室内の清掃を行うこと。

第7 支払方法

受注者から必要な書類を受領した後、提出された請求書に基づき支払う。

第8 その他の事項

- 1 受注者は、労働基準法、労働安全衛生法その他業務の実施に関する法令に基づき業務を実施する。
- 2 第二市場は食品を扱う施設であり、衛生面には特に注意して業務を行うこと。
- 3 第二市場内の衛生管理区域内に出入する場合は、必ず所定の消毒を行うこと。
- 4 修繕に実施等により発生する細部の事項は、監督員と受注者が協議のうえ決定する。

	5 受注者は、契約履行中に知り得た本市の秘密に属する事項を第三者に漏らしてはならない。 6 受注者は、当該作業に関わる範囲以外の場所は無断で立ち入らないものとする。 7 発注者は、受注者に対し、第二市場内において水及び電力を無償で提供する。ただし、受注者は節水、節電に努めること。 8 第二市場内で口蹄疫等の家畜伝染病に罹患した動物が発見され、家畜保健衛生所による防疫体制が発動された場合、と畜業務が停止に近い状態となり、本委託の履行に支障が生じる可能性がある。その場合、監督員と受注者が協議のうえ、本契約内容に必要な変更を行う。
--	---

衛生機器リスト

委託対象機器

[illegible]


衛生器具リスト

[illegible]

※ 品番は参考とする

受水槽（上水用）廻り平面詳細図

1/50

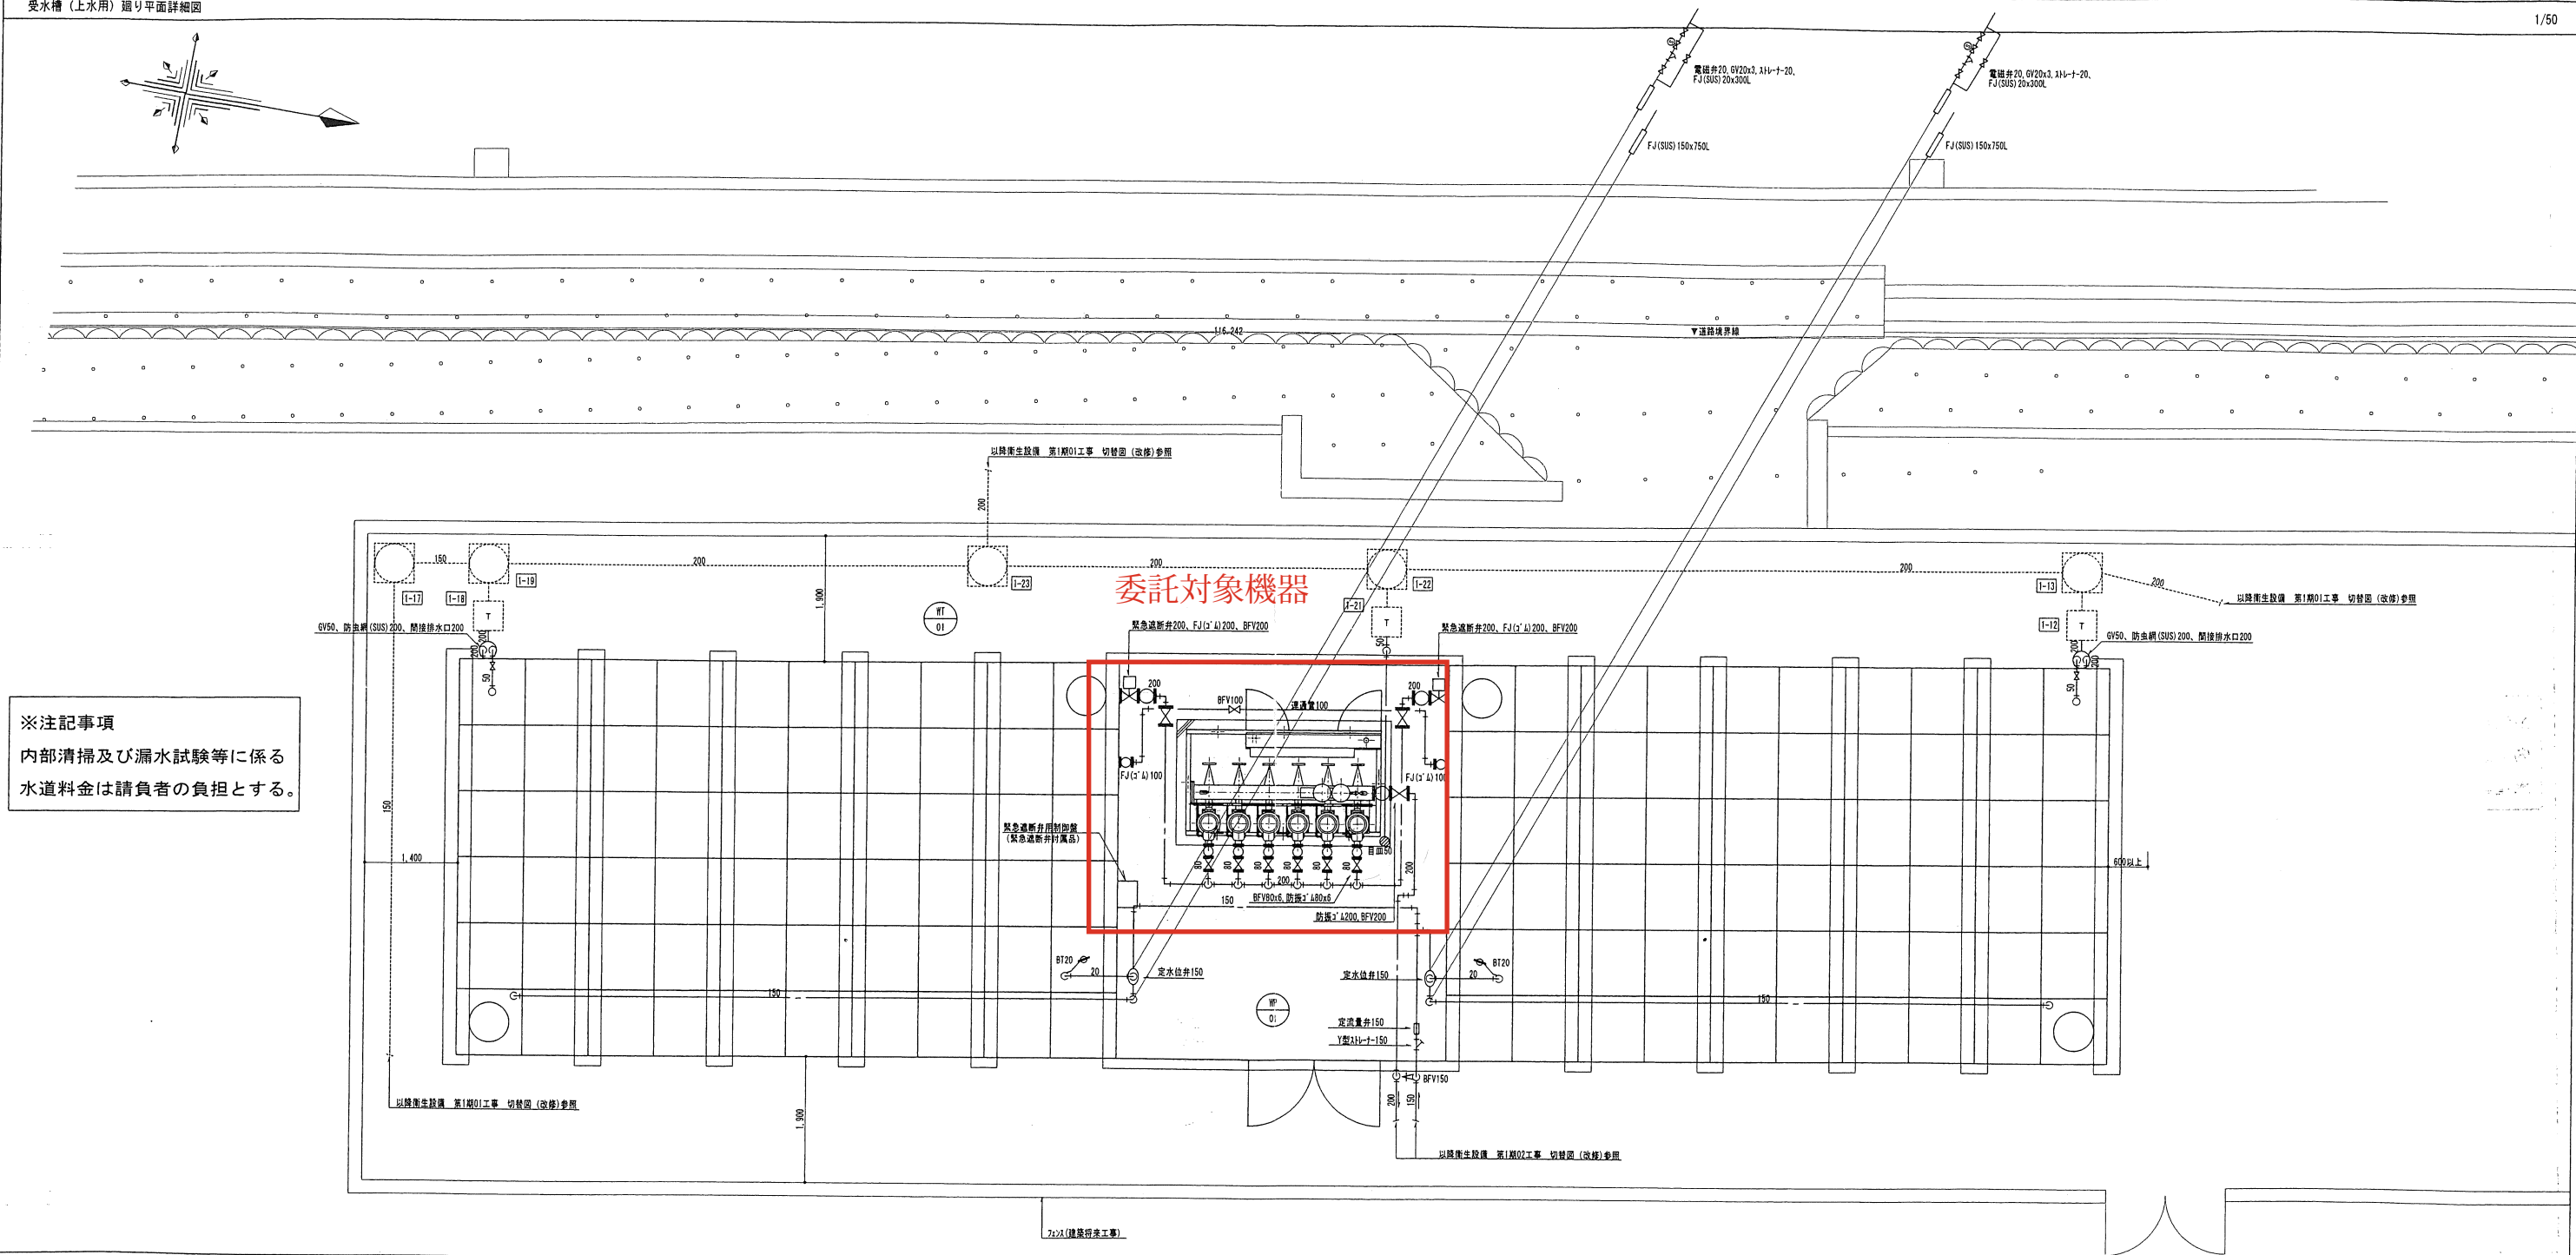

※注記事項
内部清掃及び漏水試験等に係る
水道料金は請負者の負担とする。

受水槽（上水用）廻り断面図

N/S

