平　面　図（車道1）　S=1:500

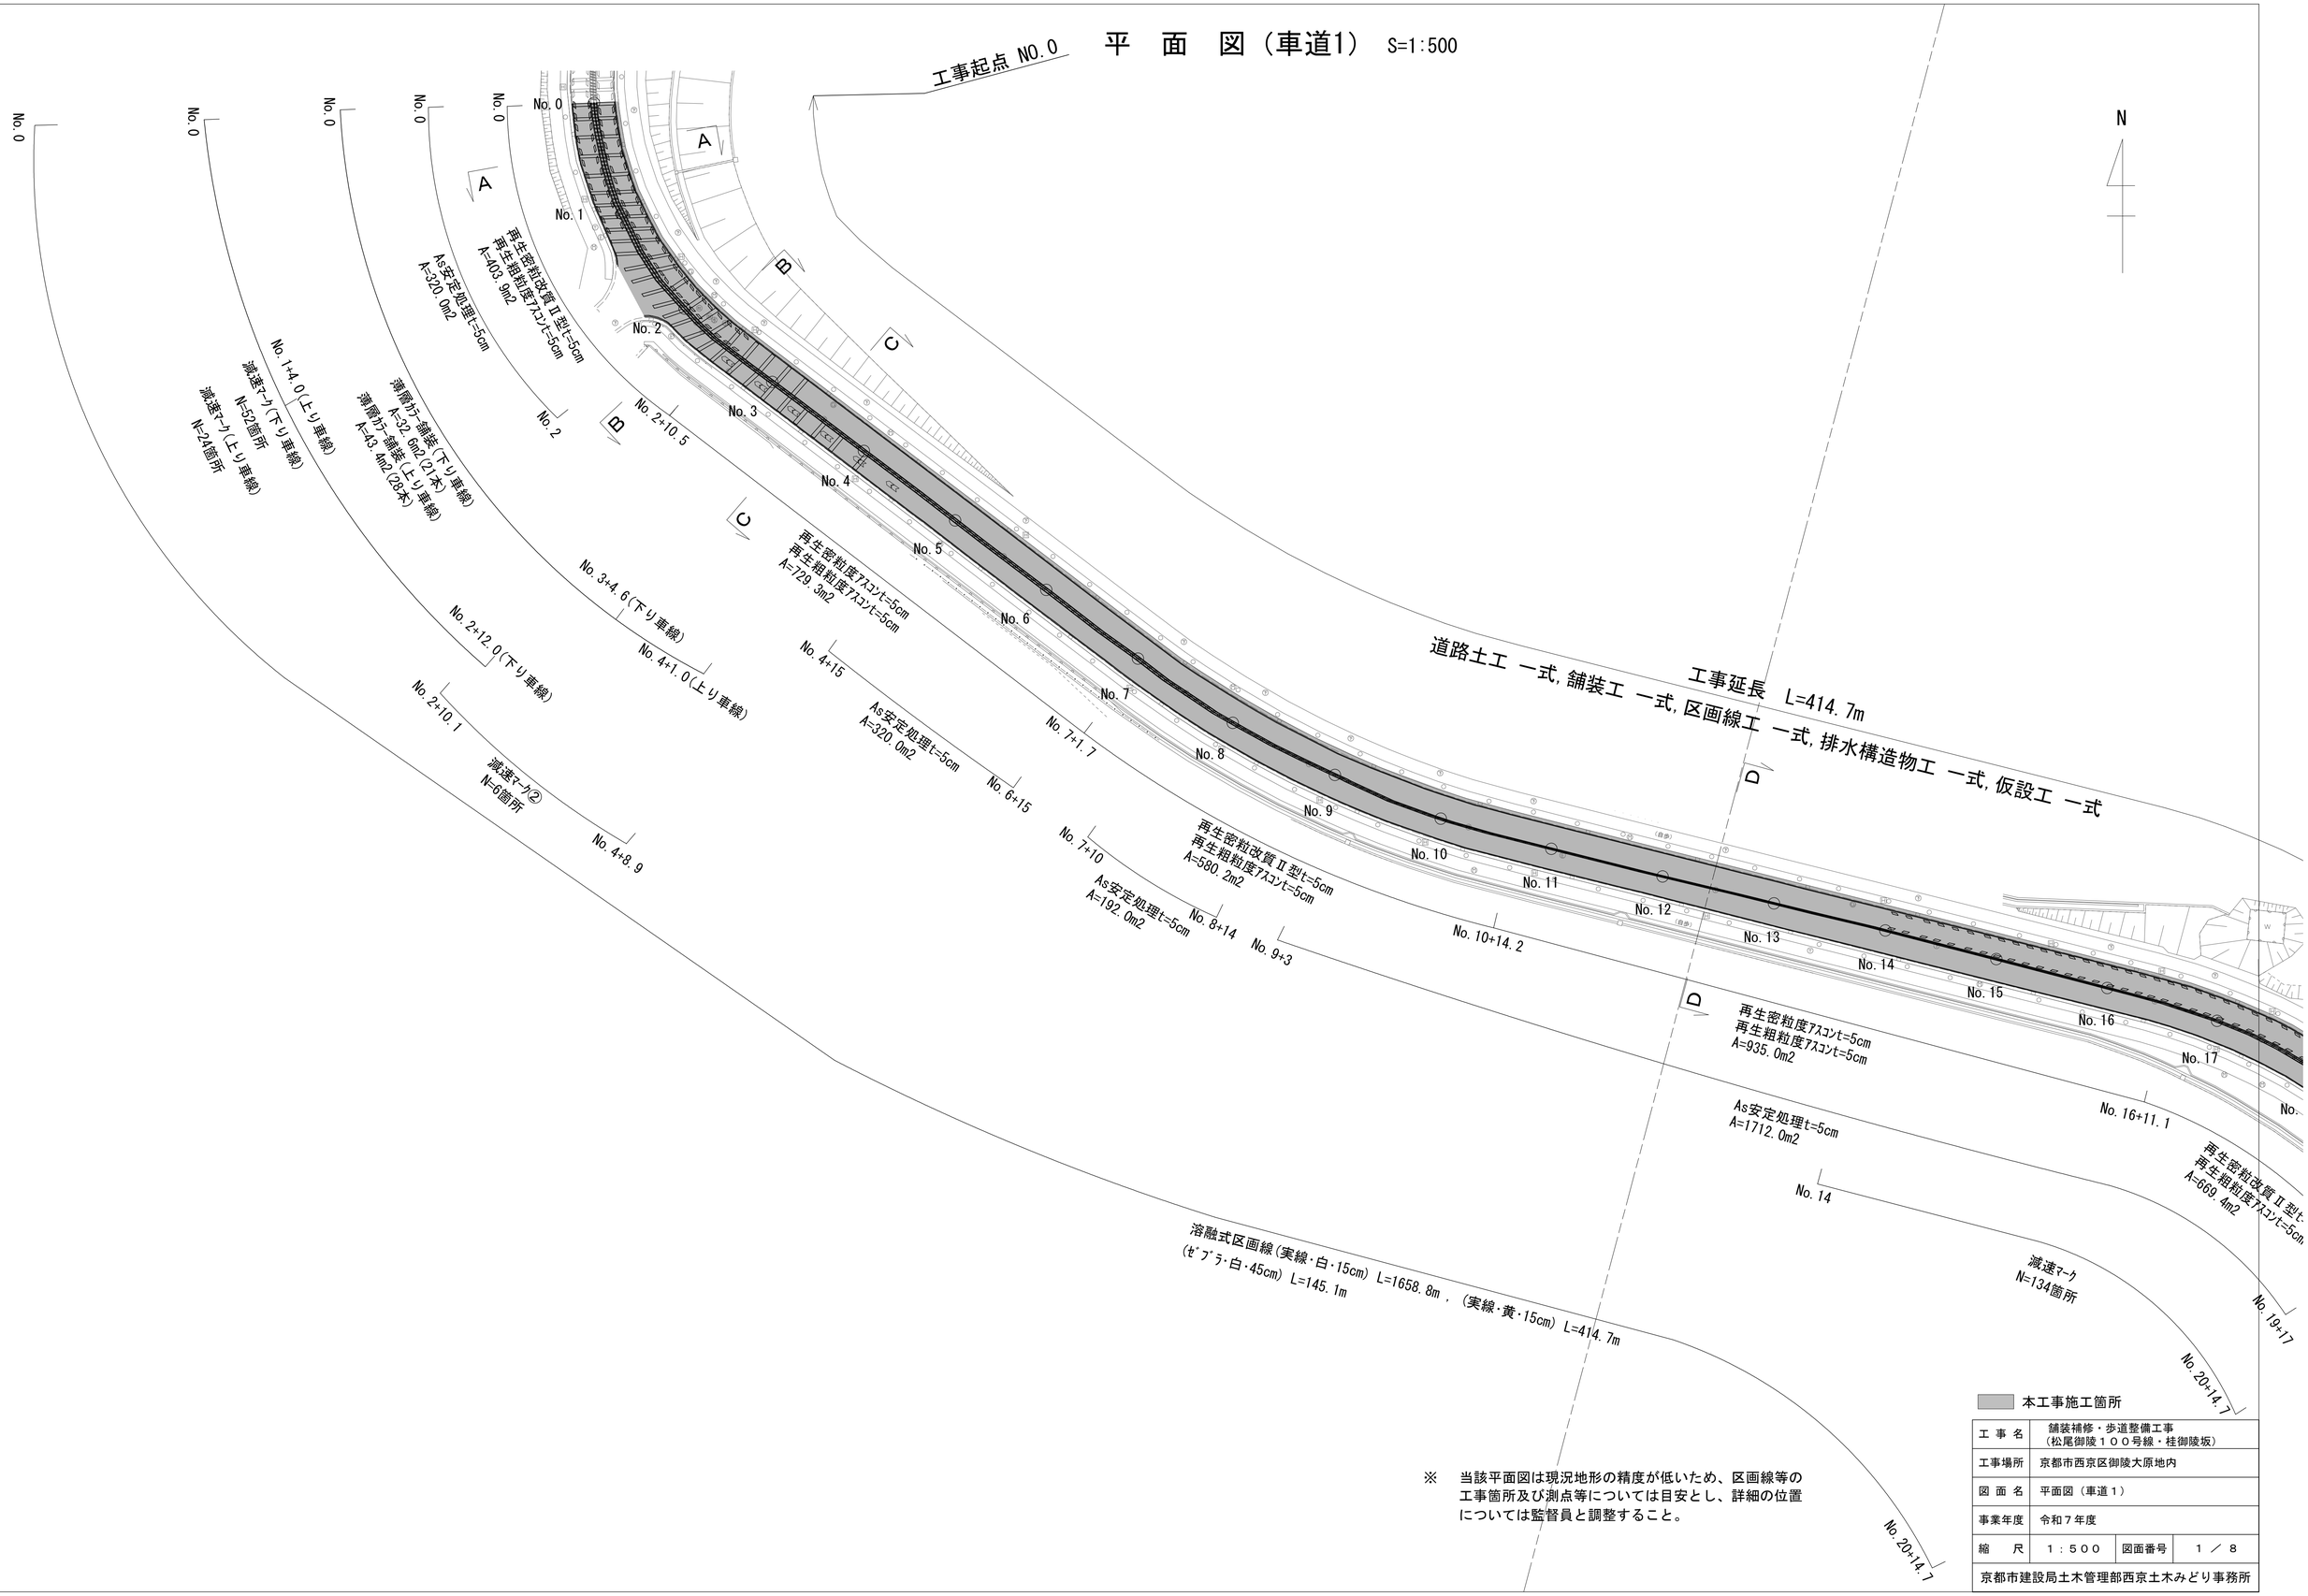

本工事施工箇所

※　当該平面図は現況地形の精度が低いため、区画線等の工事箇所及び測点等については目安とし、詳細の位置については監督員と調整すること。

工事名	舗装補修・歩道整備工事 （松尾御陵１００号線・桂御陵坂）		
工事場所	京都市西京区御陵大原地内		
図面名	平面図（車道１）		
事業年度	令和７年度		
縮尺	１：５００	図面番号	１／８
京都市建設局土木管理部西京土木みどり事務所			

平　面　図（車道2）　S=1:500

N

道路土工　一式，舗装工　一式，区画線工　一式，排水構造物工　一式，仮設工　一式

工事延長　L=414.7m

No.3
No.4
No.5
No.6
No.7
No.8
No.9
No.10
No.11
No.12
No.13
No.14
No.15
No.16
No.17
No.18
No.19
No.20
No.4+15
No.6+15
No.7+1.7
No.7+10
No.8+14
No.9+3
No.10+14.2
No.14
No.16+11.1
No.19+17
No.20+14.7

再生密粒度ｱｽｺﾝt=5cm
再生粗粒度ｱｽｺﾝt=5cm
A=729.3m2

As安定処理t=5cm
A=320.0m2

再生密粒改質Ⅱ型t=5cm
再生粗粒度ｱｽｺﾝt=5cm
A=580.2m2

As安定処理t=5cm
A=192.0m2

再生密粒度ｱｽｺﾝt=5cm
再生粗粒度ｱｽｺﾝt=5cm
A=935.0m2

As安定処理t=5cm
A=1712.0m2

再生密粒改質Ⅱ型t=5cm
再生粗粒度ｱｽｺﾝt=5cm
A=669.4m2

溶融式区画線（実線・白・15cm）L=1658.8m，（実線・黄・15cm）L=414.7m
（ｾﾞﾌﾞﾗ・白・45cm）L=145.1m

減速ﾏｰｸ
N=134箇所

街渠桝(A)400×400,N=1箇所
横断側溝B=400,L=7.5m

街渠桝(B)400×400,N=1箇所

工事終点 NO.20+14.7

本工事施工箇所

※　当該平面図は現況地形の精度が低いため、区画線等の工事箇所及び測点等については目安とし、詳細の位置については監督員と調整すること。

工事名	舗装補修・歩道整備工事（松尾御陵１００号線・桂御陵坂）		
工事場所	京都市西京区御陵大原地内		
図面名	平面図（車道２）		
事業年度	令和７年度		
縮尺	１：５００	図面番号	２／８
京都市建設局土木管理部西京土木みどり事務所			

平　面　図（歩道1）　S=1:500

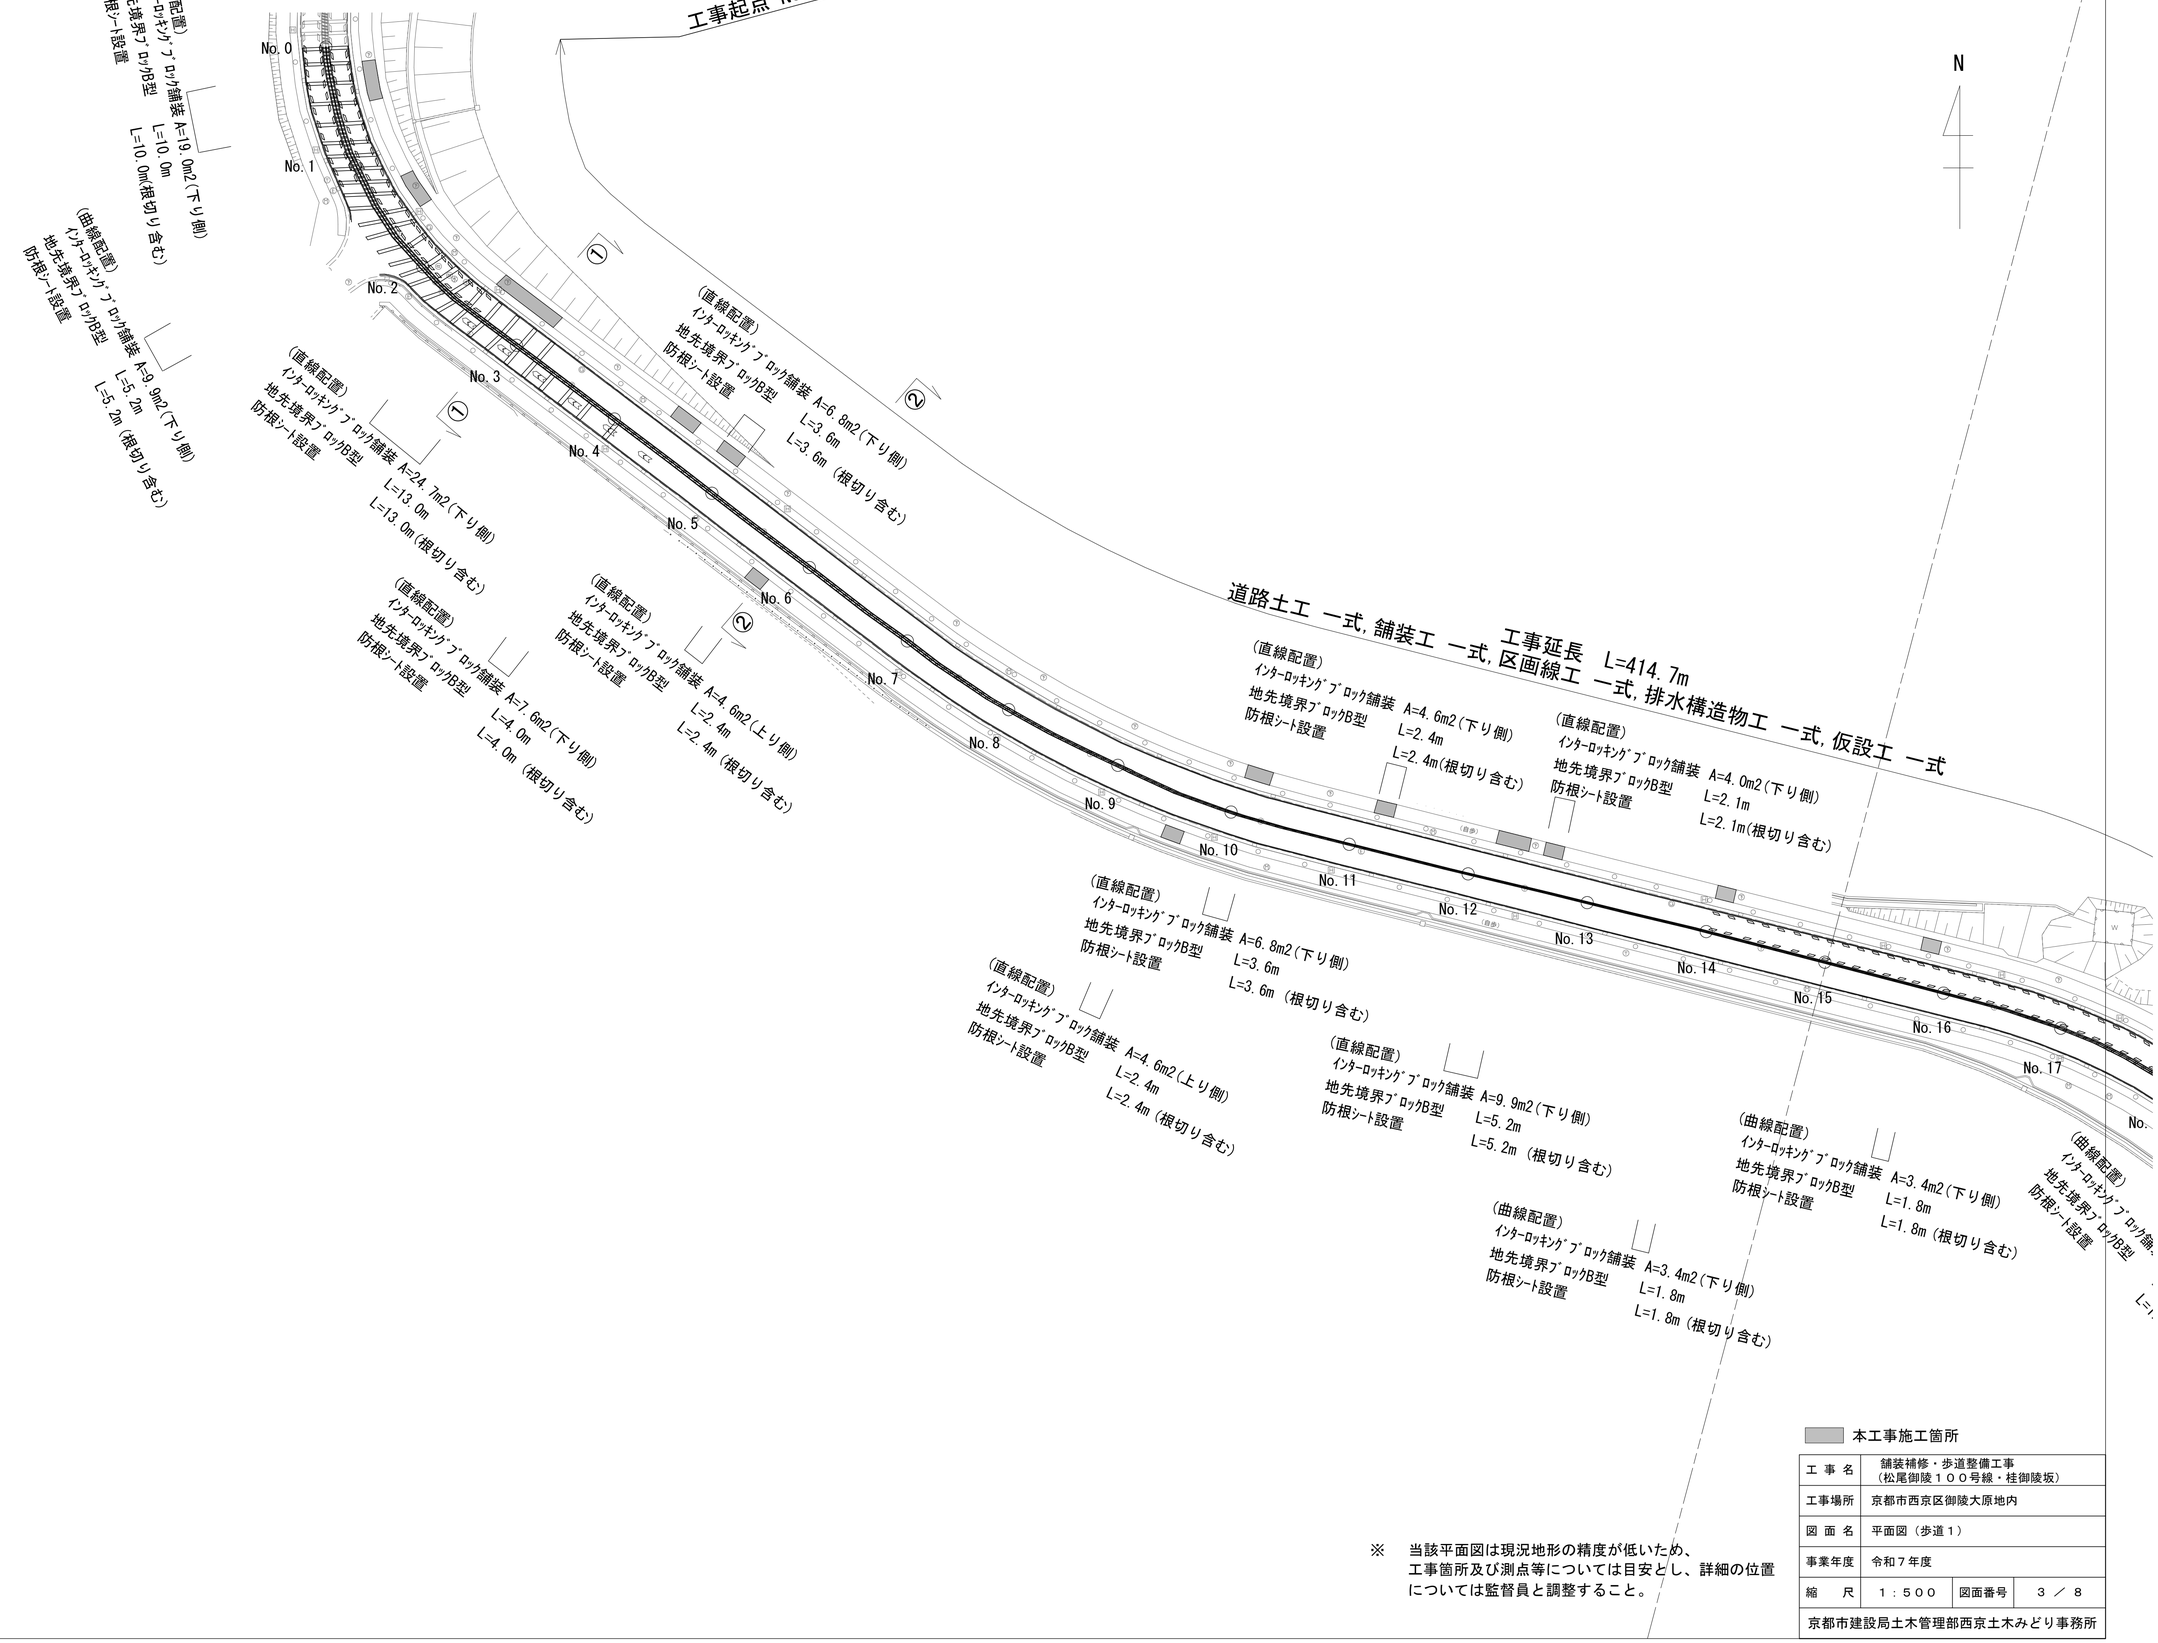

本工事施工箇所

※　当該平面図は現況地形の精度が低いため、
工事箇所及び測点等については目安とし、詳細の位置
については監督員と調整すること。

工 事 名	舗装補修・歩道整備工事 （松尾御陵１００号線・桂御陵坂）		
工事場所	京都市西京区御陵大原地内		
図 面 名	平面図（歩道１）		
事業年度	令和７年度		
縮　　尺	１：５００	図面番号	３ ／ ８
京都市建設局土木管理部西京土木みどり事務所			

平　面　図（歩道2）S=1:500

N

道路土工 一式，舗装工 一式，区画線工 一式，排水構造物工 一式，仮設工 一式

工事延長 L=414.7m

No. 3
No. 4
No. 5
No. 6
No. 7
No. 8
No. 9
No. 10
No. 11
No. 12
No. 13
No. 14
No. 15
No. 16
No. 17
No. 18
No. 19
No. 20
No. 20+14.7

工事終点 NO.20+14.7

（直線配置）
インターロッキングブロック舗装 A=6.8m2（下り側）
地先境界ブロックB型 L=3.6m
防根シート設置 L=3.6m（根切り含む）

（直線配置）
インターロッキングブロック舗装 A=4.6m2（上り側）
地先境界ブロックB型 L=2.4m
防根シート設置 L=2.4m（根切り含む）

（直線配置）
インターロッキングブロック舗装 A=7.6m2（下り側）
地先境界ブロックB型 L=4.0m
L=4.0m（根切り含む）

（直線配置）
インターロッキングブロック舗装 A=4.6m2（下り側）
地先境界ブロックB型 L=2.4m
防根シート設置 L=2.4m（根切り含む）

（直線配置）
インターロッキングブロック舗装 A=4.0m2（下り側）
地先境界ブロックB型 L=2.1m
防根シート設置 L=2.1m（根切り含む）

（直線配置）
インターロッキングブロック舗装 A=9.9m2（下り側）
地先境界ブロックB型 L=5.2m
防根シート設置 L=5.2m（根切り含む）

（曲線配置）
インターロッキングブロック舗装 A=3.4m2（下り側）
地先境界ブロックB型 L=1.8m
防根シート設置 L=1.8m（根切り含む）

（曲線配置）
インターロッキングブロック舗装 A=3.4m2（下り側）
地先境界ブロックB型 L=1.8m
防根シート設置 L=1.8m（根切り含む）

（曲線配置）
インターロッキングブロック舗装 A=3.4m2（下り側）
地先境界ブロックB型 L=1.8m
防根シート設置 L=1.8m（根切り含む）

本工事施工箇所

※　当該平面図は現況地形の精度が低いため、
工事箇所及び測点等については目安とし、詳細の位置
については監督員と調整すること。

工事名	舗装補修・歩道整備工事 （松尾御陵１００号線・桂御陵坂）		
工事場所	京都市西京区御陵大原地内		
図面名	平面図（歩道２）		
事業年度	令和７年度		
縮尺	１：５００	図面番号	４／８
京都市建設局土木管理部西京土木みどり事務所			

構　造　図（車道１）S=1:50

標準横断面図

Ａ － Ａ 断面

舗装打換え工

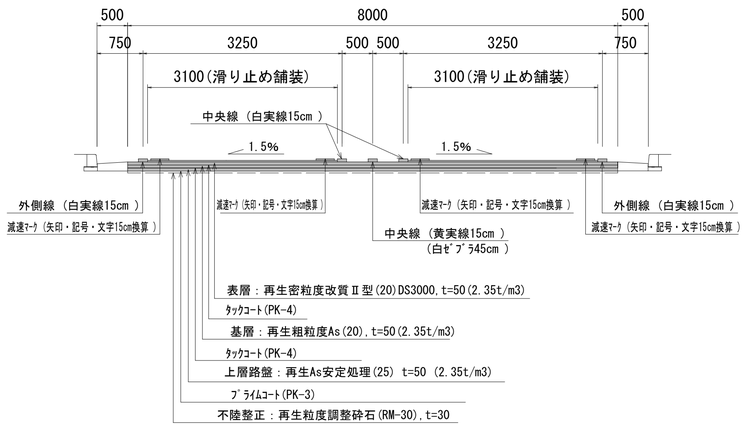

※基層まで急速施工(即日復旧)とする。
※滑り止め舗装と減速ﾏｰｸの設置範囲は現況位置を控え、監督員と調整すること。

Ｂ － Ｂ 断面

舗装打換え工

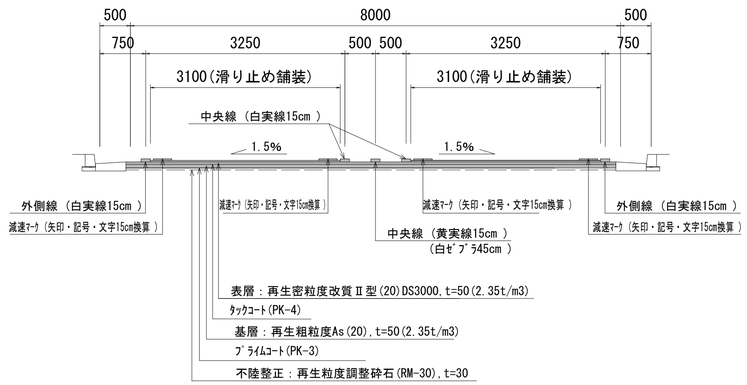

※基層まで急速施工(即日復旧)とする。
※滑り止め舗装と減速ﾏｰｸの設置範囲は現況位置を控え、監督員と調整すること。

Ｃ － Ｃ 断面

舗装打換え工

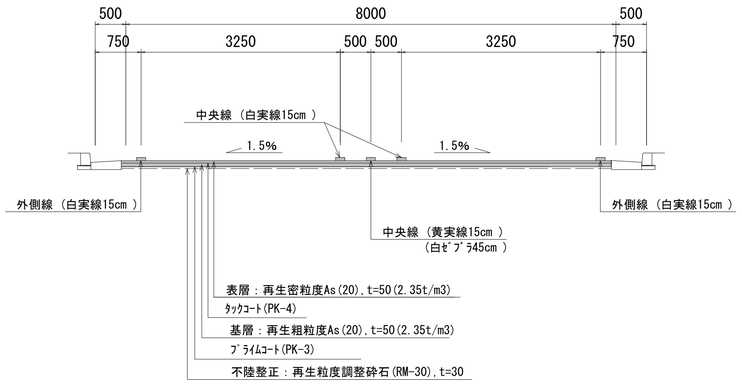

※基層まで急速施工(即日復旧)とする。

Ｄ － Ｄ 断面

舗装打換え工

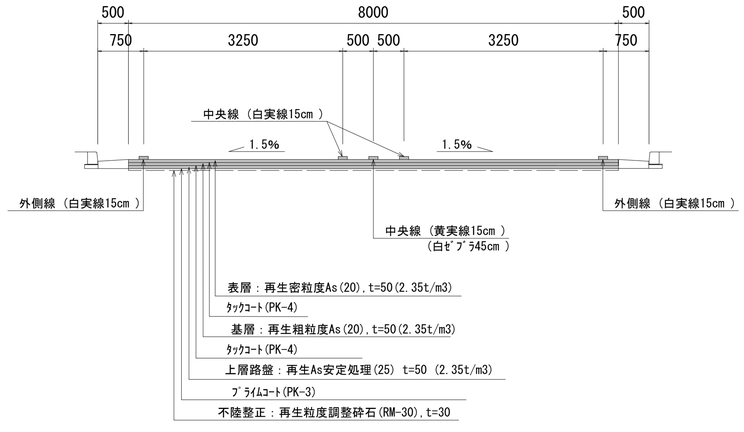

※基層まで急速施工(即日復旧)とする。

本工事施工箇所

工 事 名	舗装補修・歩道整備工事 （松尾御陵１００号線・桂御陵坂）		
工事場所	京都市西京区御陵大原地内		
図 面 名	構造図（車道１）		
事業年度	令和７年度		
縮　　尺	1:50	図面番号	５ ／ ８
京都市建設局土木管理部西京土木みどり事務所			

構　造　図（車道２）S=1:100

区画線詳細図

［ 溶融式区画線(実線,白,W=150) ］

【外側線(実線)】

［ 減速ﾏｰｸ （白,15cm換算長2.00m） ］

【曲線部、直線部】

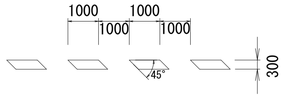

［ 減速ﾏｰｸ② （白,15cm換算長12.00m） ］

【曲線部、直線部】

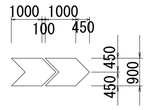

［ 溶融式区画線(白実線,W=150, 白ｾﾞﾌﾞﾗ450, 黄実線,W=150) ］

【中央線】

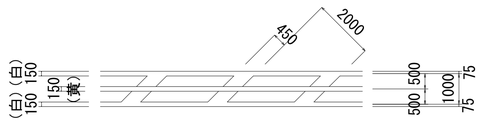

10m当り

白実線W=150	L＝20.00m
白ｾﾞﾌﾞﾗW=450	L＝3.50m
黄実線W=150	L＝10.00m

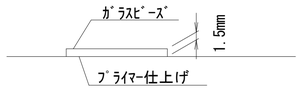

※品質の規格はJIS K 5665 3種1号とする。

薄層ｶﾗｰ舗装詳細図

［ 滑り止め舗装(RPN-303), 黒色, ｾﾞﾌﾞﾗ舗装 ］

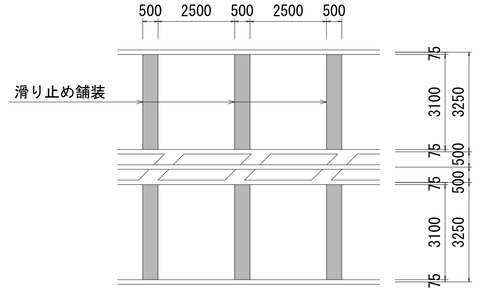

※　設置間隔は現況の間隔に合わす。

本工事施工箇所

工 事 名	舗装補修・歩道整備工事 （松尾御陵１００号線・桂御陵坂）		
工事場所	京都市西京区御陵大原地内		
図 面 名	構造図（車道２）		
事業年度	令和７年度		
縮　　尺	１：１００	図面番号	６ ／ ８
京都市建設局土木管理部西京土木みどり事務所			

構　造　図（車道３）

横断側溝構造図　S=1/15

B=400

横断側溝

断面図

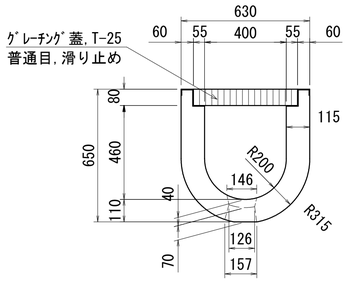

側面図

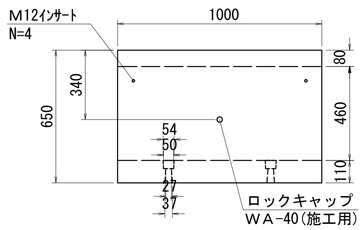

横断側溝用ﾍﾞｰｽ

断面図

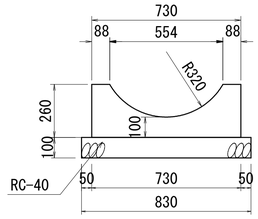

側面図

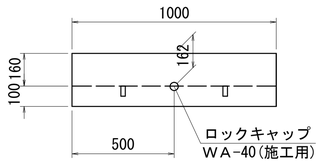

平面図

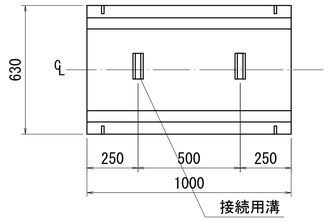

種　別	材　料　表　（10m当り）			
	基礎砕石（m^3）	横断側溝（本）	横断側溝用ﾍﾞｰｽ（枚）	ｸﾞﾚｰﾁﾝｸﾞ蓋（枚）
B=400	0.83	10	10	10

※１　FR横断側溝400A,FR横断側溝用ｸﾞﾚｰﾁﾝｸﾞ蓋400用同等品以上
※２　参考重量 476kg

平面図

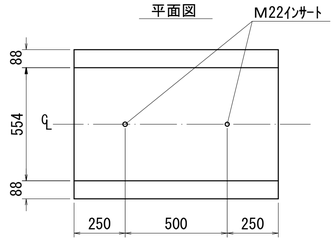

※１　FR横断側溝用ﾍﾞｰｽ400用同等品以上
※２　参考重量 304kg

街渠桝（A),(B)構造図　S=1/15

400×400

正面図

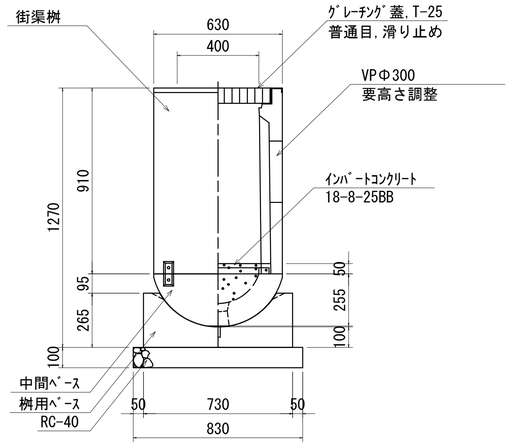

側面図

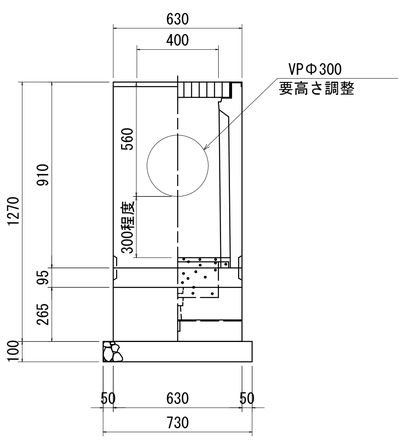

平面図

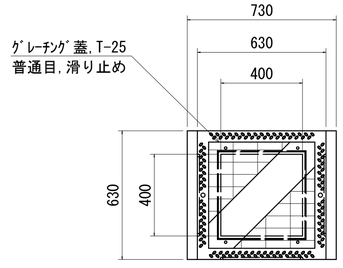

種　別	材　料　表　（10箇所当り）					
	基礎砕石（m^2）	ｲﾝﾊﾞｰﾄｺﾝｸﾘｰﾄ（m^3）	街渠桝（基）	中間ﾍﾞｰｽ（個）	桝用ﾍﾞｰｽ（個）	ｸﾞﾚｰﾁﾝｸﾞ蓋（枚）
400×400	6.1	0.30	10	10	10	10

街渠桝（400×400）流入・流出図	
（A）	（B）
VPΦ300（既設） 横断側溝（新設）	VPΦ300（既設） 横断側溝（新設）

※１　新設桝とVPΦ300(既設)との接続については、高さ調整が必要となるため、現地状況を踏まえ、監督員と調整すること。
※２　FR桝400×400C,FR桝用中間ﾍﾞｰｽ400×400用,FR桝用ﾍﾞｰｽ400×400用,FR桝用ｸﾞﾚｰﾁﾝｸﾞ蓋400×400用同等品以上
※３　参考重量　街渠桝:358kg,中間ﾍﾞｰｽ:138kg,桝用ﾍﾞｰｽ:192kg,ｸﾞﾚｰﾁﾝｸﾞ蓋:18kg
※４　街渠桝の基礎砕石の設置費及び材料費は、桝設置費用に含む。

設置参考図

断面図　S=1/15

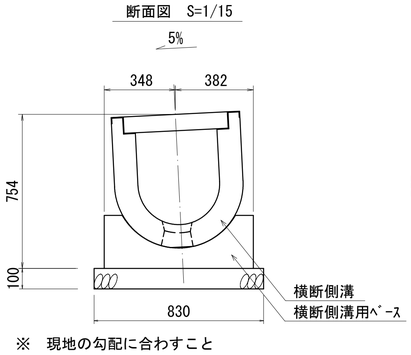

※　現地の勾配に合わすこと

側面図　S=1/25

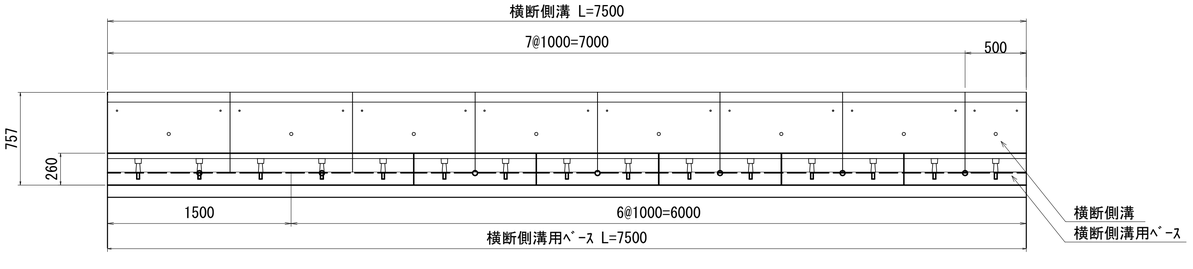

※　横断側溝と横断側溝用ﾍﾞｰｽの継ぎ目が同じ位置とならないように設置すること。

工事名	舗装補修・歩道整備工事（松尾御陵１００号線・桂御陵坂）		
工事場所	京都市西京区御陵大原地内		
図面名	構造図（車道３）		
事業年度	令和７年度		
縮　尺	図示	図面番号	７ ／ ８
京都市建設局土木管理部西京土木みどり事務所			

構　造　図（歩道）

① － ① 断面　S=1:50

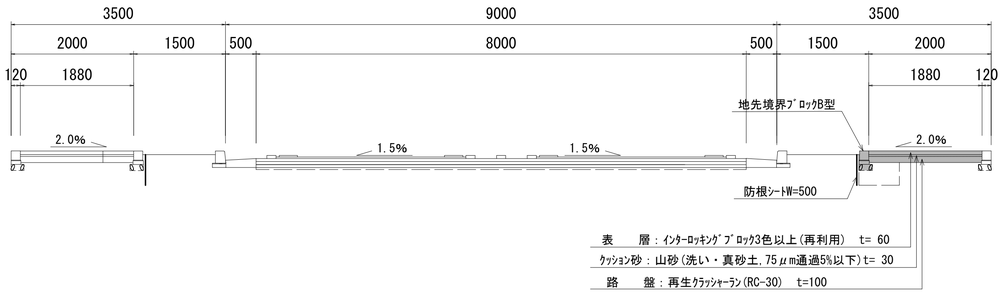

② － ② 断面　S=1:50

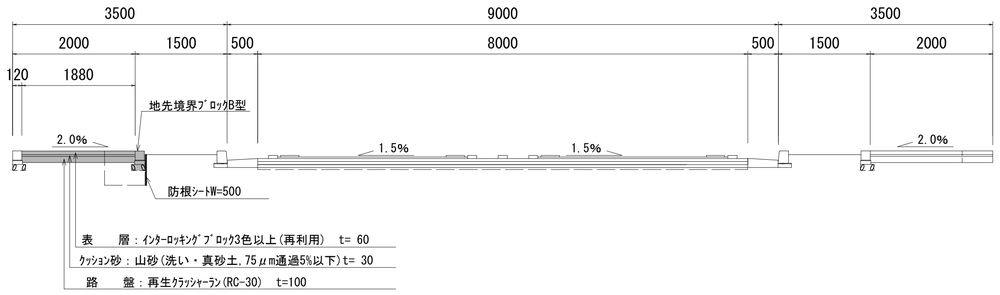

地先境界ﾌﾞﾛｯｸB型　S=1/10

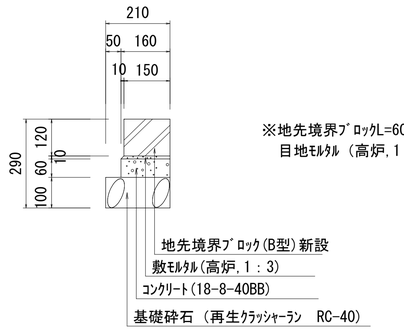

種別	材　料　表　（10m当り）							摘　要
	基礎砕石（m^3）	型　枠（m^2）	ｺﾝｸﾘｰﾄ（m^3）	敷ﾓﾙﾀﾙ（m^3）	目地ﾓﾙﾀﾙ（m^3）	ﾌﾞﾛｯｸ（本）	参考重量（kg）	
B型	0.21	1.2	0.10	0.016	0.001	16.5	25.0	地先境界ﾌﾞﾛｯｸは，JIS・A-5307規格に適合する製品とする

防根ｼｰﾄ　S=1/50

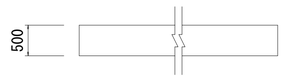

材料表　　10m当たり

名　称	規　格	単　位	数　量	摘　要
防根ｼｰﾄ	立面，幅50cm	m	10.2	RCF防根ｼｰﾄ同等品以上 端部の重ね合わせ長さは0.2mとする。

本工事施工箇所

工 事 名	舗装補修・歩道整備工事 （松尾御陵１００号線・桂御陵坂）		
工事場所	京都市西京区御陵大原地内		
図 面 名	構造図（歩道）		
事業年度	令和７年度		
縮　　尺	図示	図面番号	８ ／ ８
京都市建設局土木管理部西京土木みどり事務所			