


平面図

工事起点 No. 0

工事延長 L=97.0m

工事終点 No. 4+17m

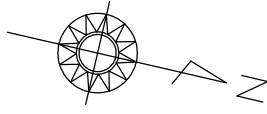

舗装工 : 切削オーバーレイ（夜間） A=1,593.1m2、路面切削（夜間） A=87.5m2
排水性舗装・表層（夜間） A=1,680.6m2、コンクリート削孔（電動ハンマドリル）（夜間） N=34孔

区画線工 : 溶融式区画線（実線・白・15cm・夜間） L=351.4m、溶融式区画線（実線・黄・15cm・夜間） L=54.0m

溶融式区画線（破線・白・15cm・夜間） L=105m、溶融式区画線（セブラ・白・45cm・夜間） L=20.4m

溶融式区画線（直進左折（予告）・夜間） N=3箇所、溶融式区画線（直進（予告）・夜間） N=3箇所、溶融式区画線（右折（予告）・夜間） N=3箇所

溶融式区画線（直進左折・夜間） N=2箇所、溶融式区画線（直進・夜間） N=2箇所、溶融式区画線（右折・夜間） N=2箇所

仮設工 : 一式

No. 0


No. 1

No. 2

No. 3

No. 4

No. 4+17

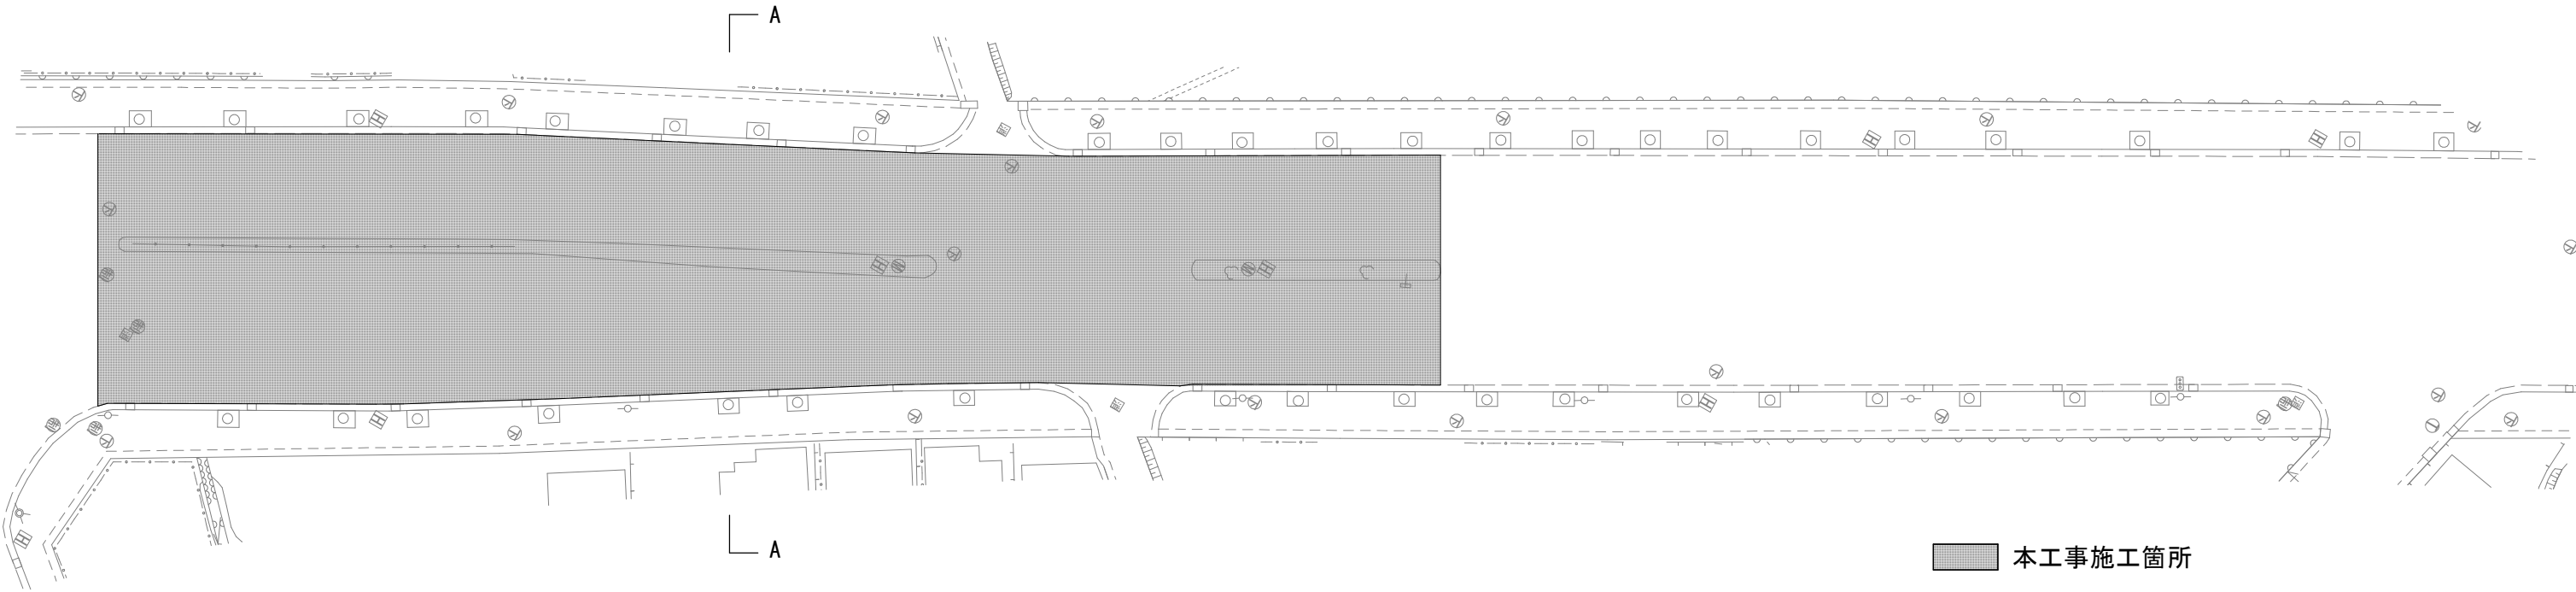


本工事施工箇所

工 事 名	舗装道補修工事（洛西第二経9号線・桂川街道）		
工事場所	京都市西京区桂春日町地内		
図 面 名	平面図		
事業年度	令和 7 年度		
縮 尺	1／500	図面番号	1 ／ 4
京都市建設局土木管理部西京土木みどり事務所			

標準横断面図

A - A 断面 (No. 2+7.0m付近)

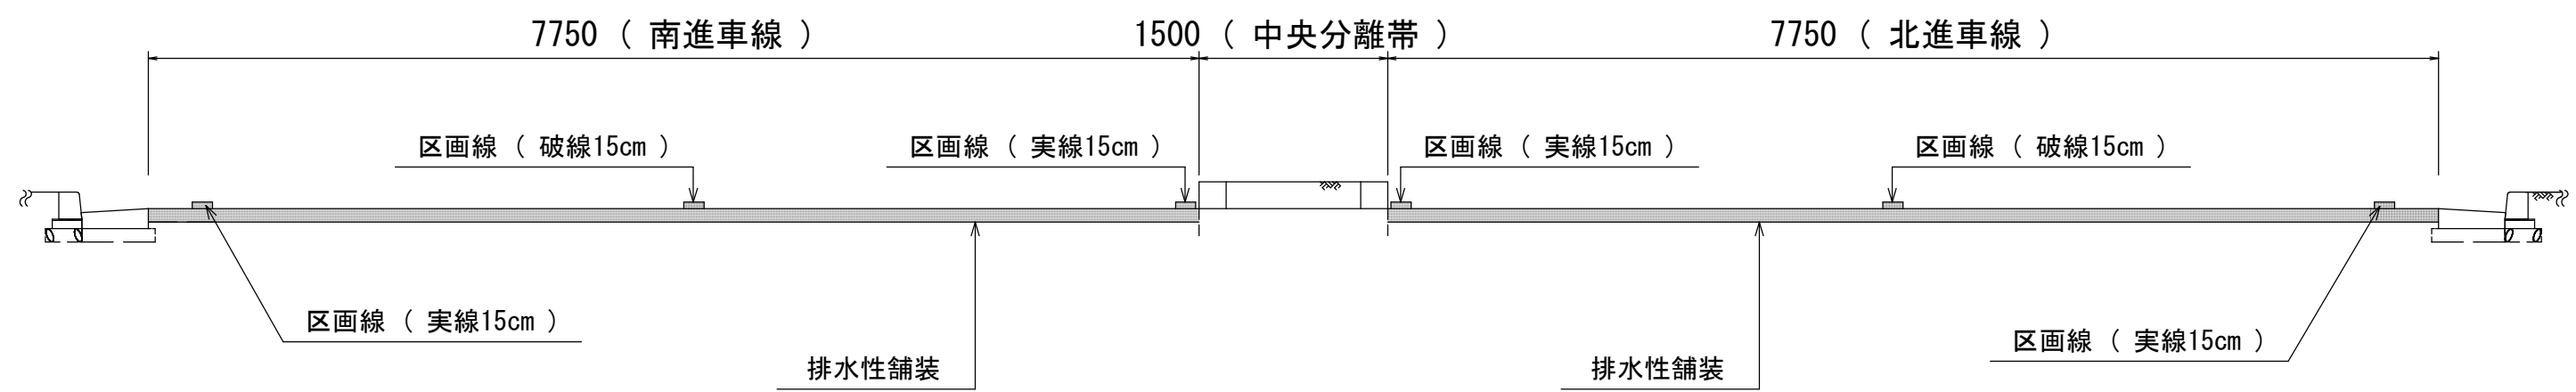


■ 本工事施工箇所

工 事 名	舗装道補修工事 (洛西第二経9号線・桂川街道)		
工事場所	京都市西京区桂春日町地内		
図 面 名	標準横断面図		
事業年度	令和7年度		
縮 尺	1 / 100	図面番号	2 / 4


京都市建設局土木管理部西京土木みどり事務所

構造図(1)


排水性舗装 S=1:20

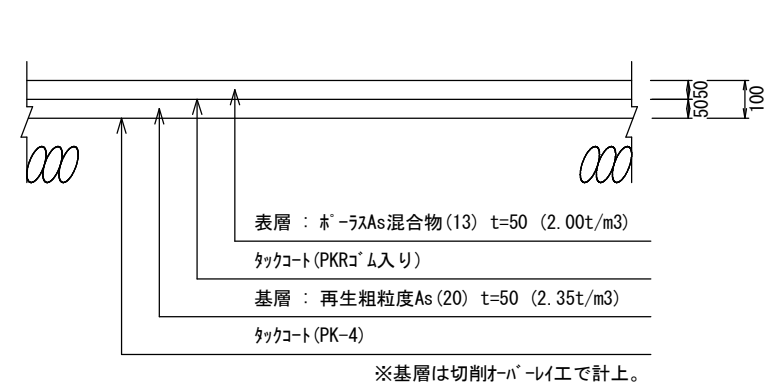


排水施設平面図 S=1:20

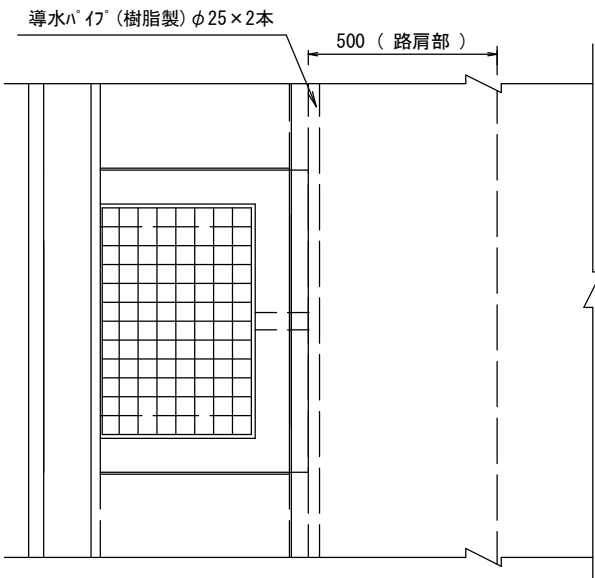


排水施設断面図 S=1:20

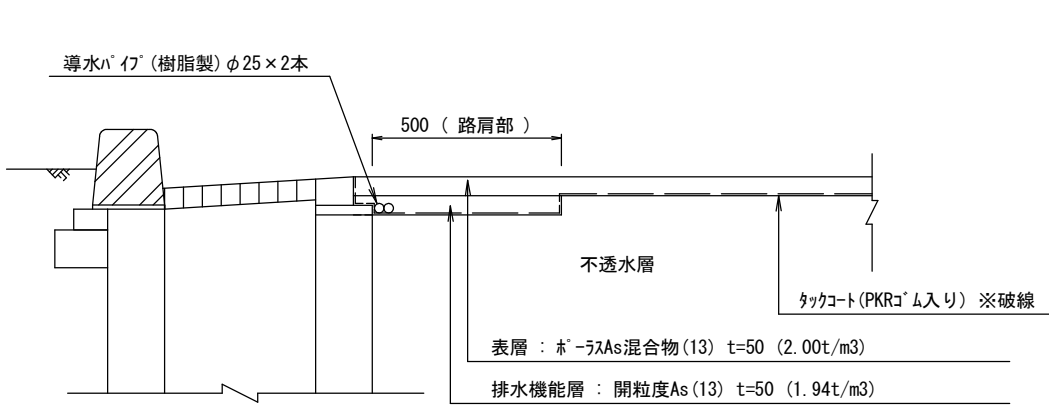

既設舗装接合部平面図 S=1:20

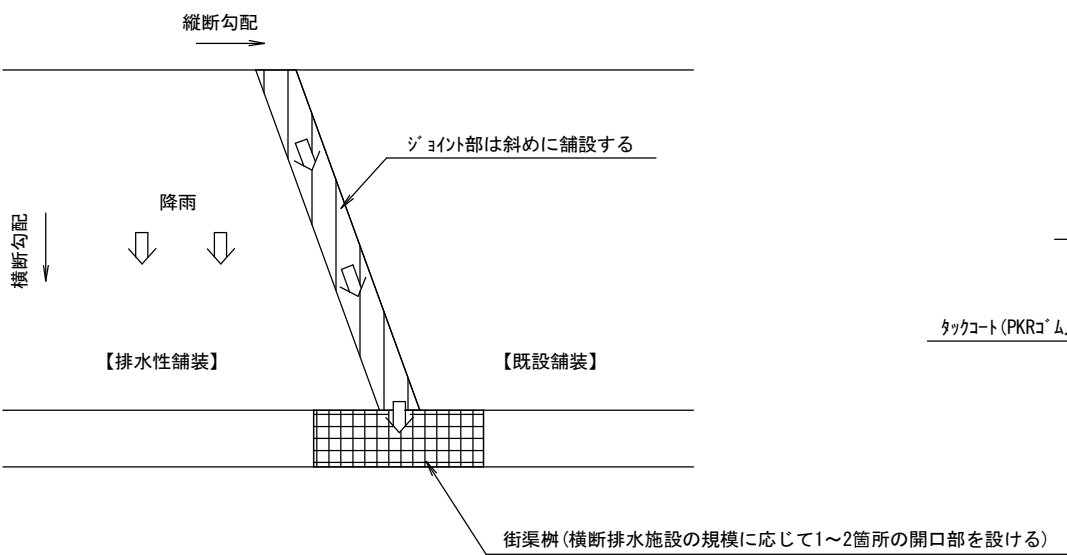

詳細断面図 S=1:10

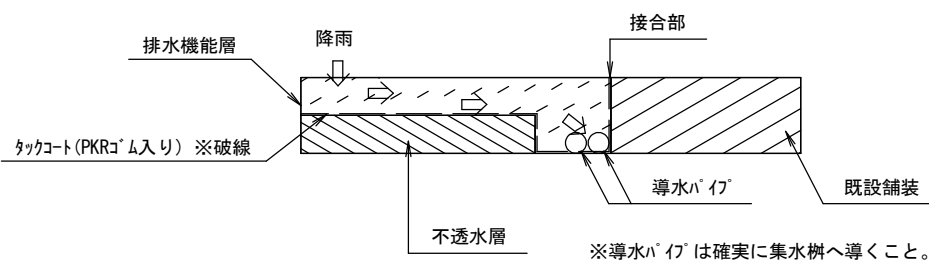


工 事 名	舗装道補修工事（洛西第二経9号線・桂川街道）		
工事場所	京都市西京区桂春日町地内		
図 面 名	構造図(1)		
事業年度	令和7年度		
縮 尺	図示	図面番号	3 / 4
京都市建設局土木管理部西京土木みどり事務所			

構造図(2)

区画線詳細図


[溶融式区画線(実線, 白, W=150)]
[溶融式区画線(実線, 黄, W=150)] S=1/50

【外側線、車線境界線】

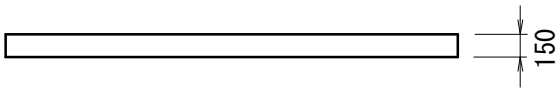


[溶融式区画線(破線, 白, W=150)] S=1/100

【中央線(破線)】

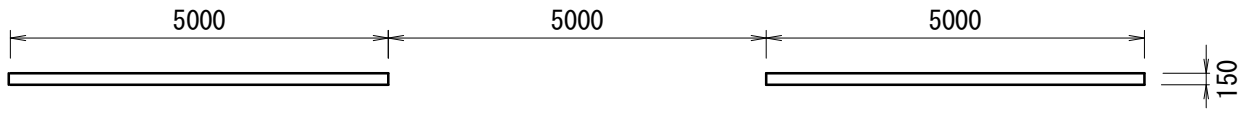


[溶融式区画線(セアラ, 白, W=450)] S=1/50

【停止線】



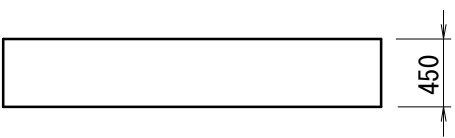


[導流標示 車線数変更標示 路上障害物接近標示 (セアラ, 白, W=450)] ノンスケール



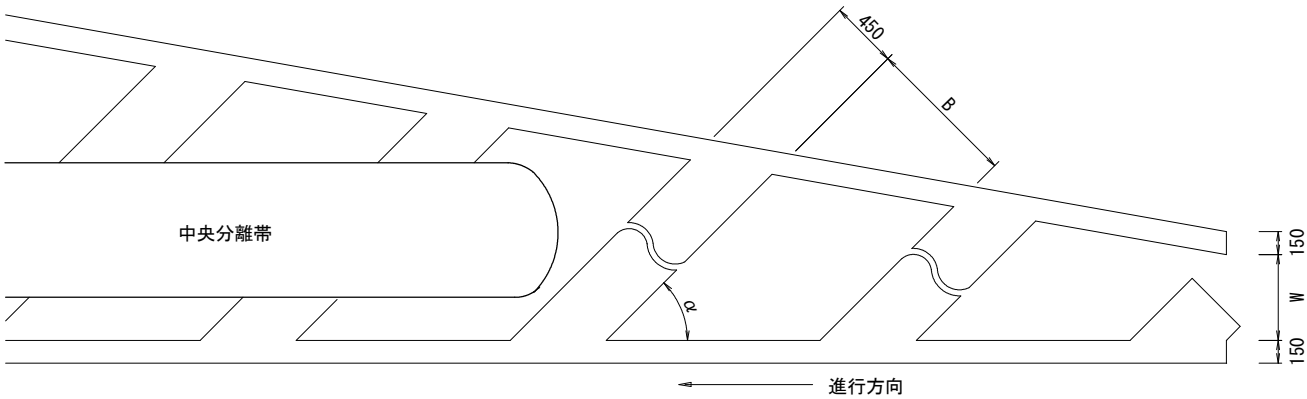


0.15<W≤1.00のときB=1.00
1.00<W≤2.00のときB=1.50
2.00<W のときB=2.00
 $\alpha=30^\circ, 45^\circ$ または 90°


[直進左折矢印 (白, 15cm換算長8.91m)] [直進矢印 (白, 15cm換算長6.25m)] [右折矢印 (白, 15cm換算長6.66m)]
S=1:100 S=1:100 S=1:100

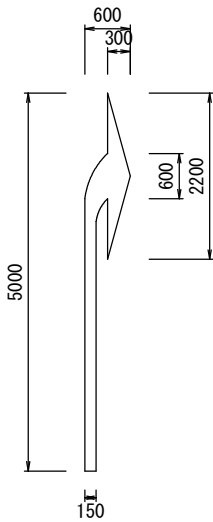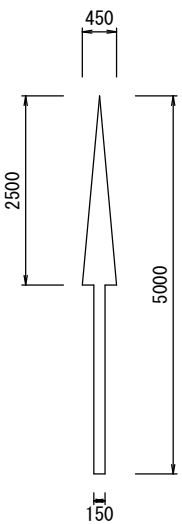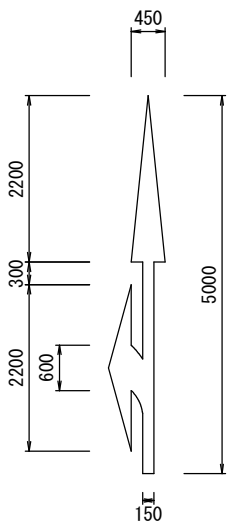

[直進左折(予告)矢印 (白, 15cm換算長7.91m)] [直進(予告)矢印 (白, 15cm換算長5.25m)] [右折(予告)矢印 (白, 15cm換算長5.66m)]
S=1:100 S=1:100 S=1:100

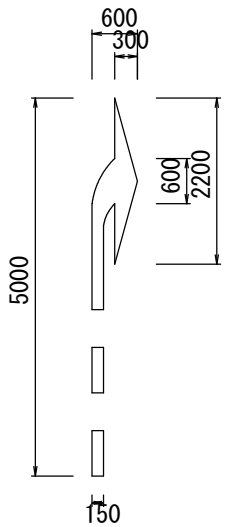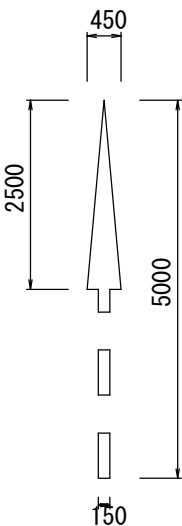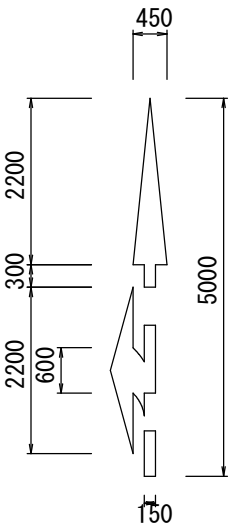

(注) 溶融式の厚さはt=1.5とする。

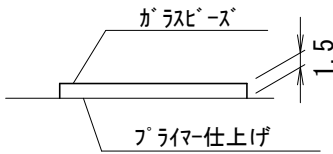

工 事 名	舗装道補修工事（洛西第二経9号線・桂川街道）		
工事場所	京都市西京区桂春日町地内		
図 面 名	構造図(2)		
事業年度	令和7年度		
縮 尺	図示	図面番号	4 / 4
京都市建設局土木管理部西京土木みどり事務所			