
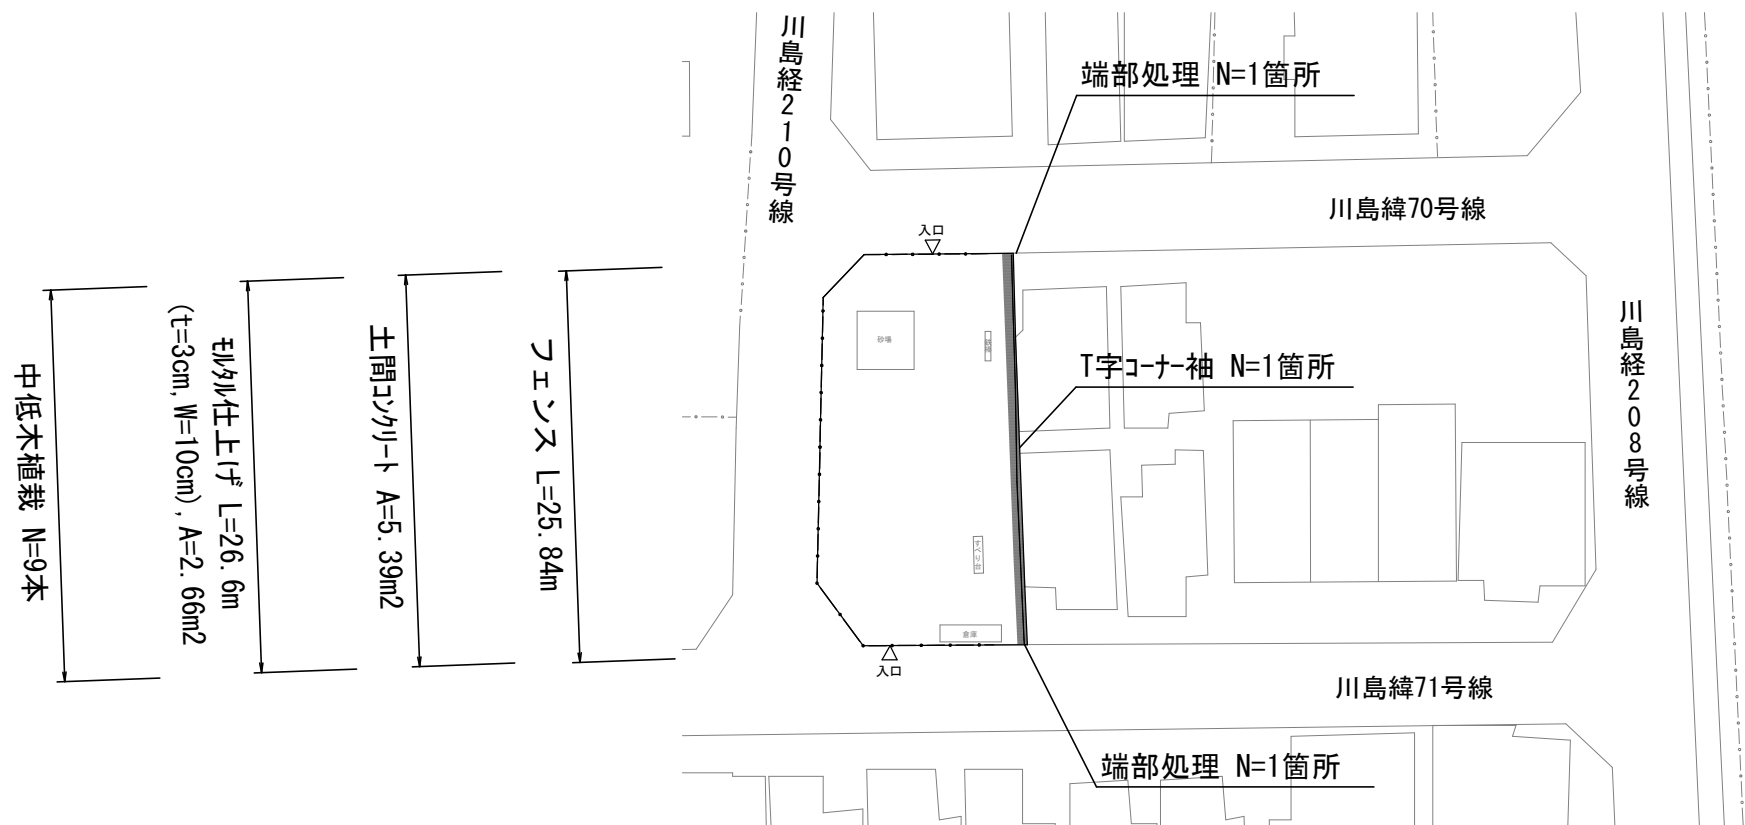


平面図

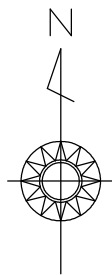


■ 本工事施工箇所


工 事 名	北調子公園ブロック塀安全対策工事		
工 事 場 所	京都市西京区川島調子町地内		
図 面 名	平面図		
事 業 年 度	令和 7 年度		
縮 尺	1 / 5 0 0	図 面 番 号	1 / 8
京都市建設局土木管理部西京土木みどり事務所			

現況施設図

現況ブロック塀正面図 S=1:100


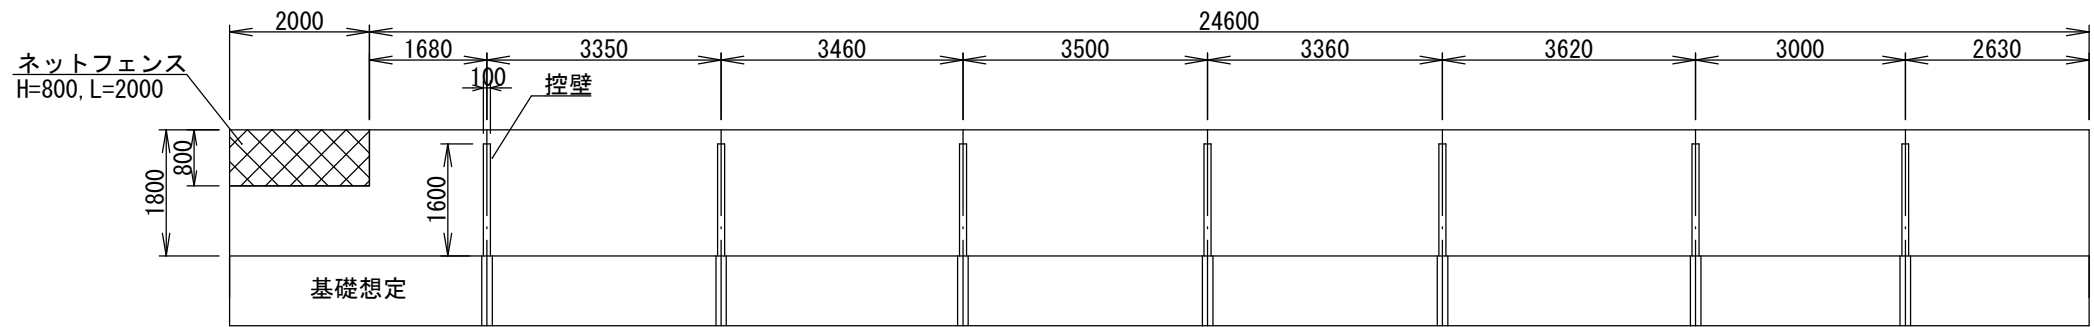


現況ブロック塀平面図 S=1:100

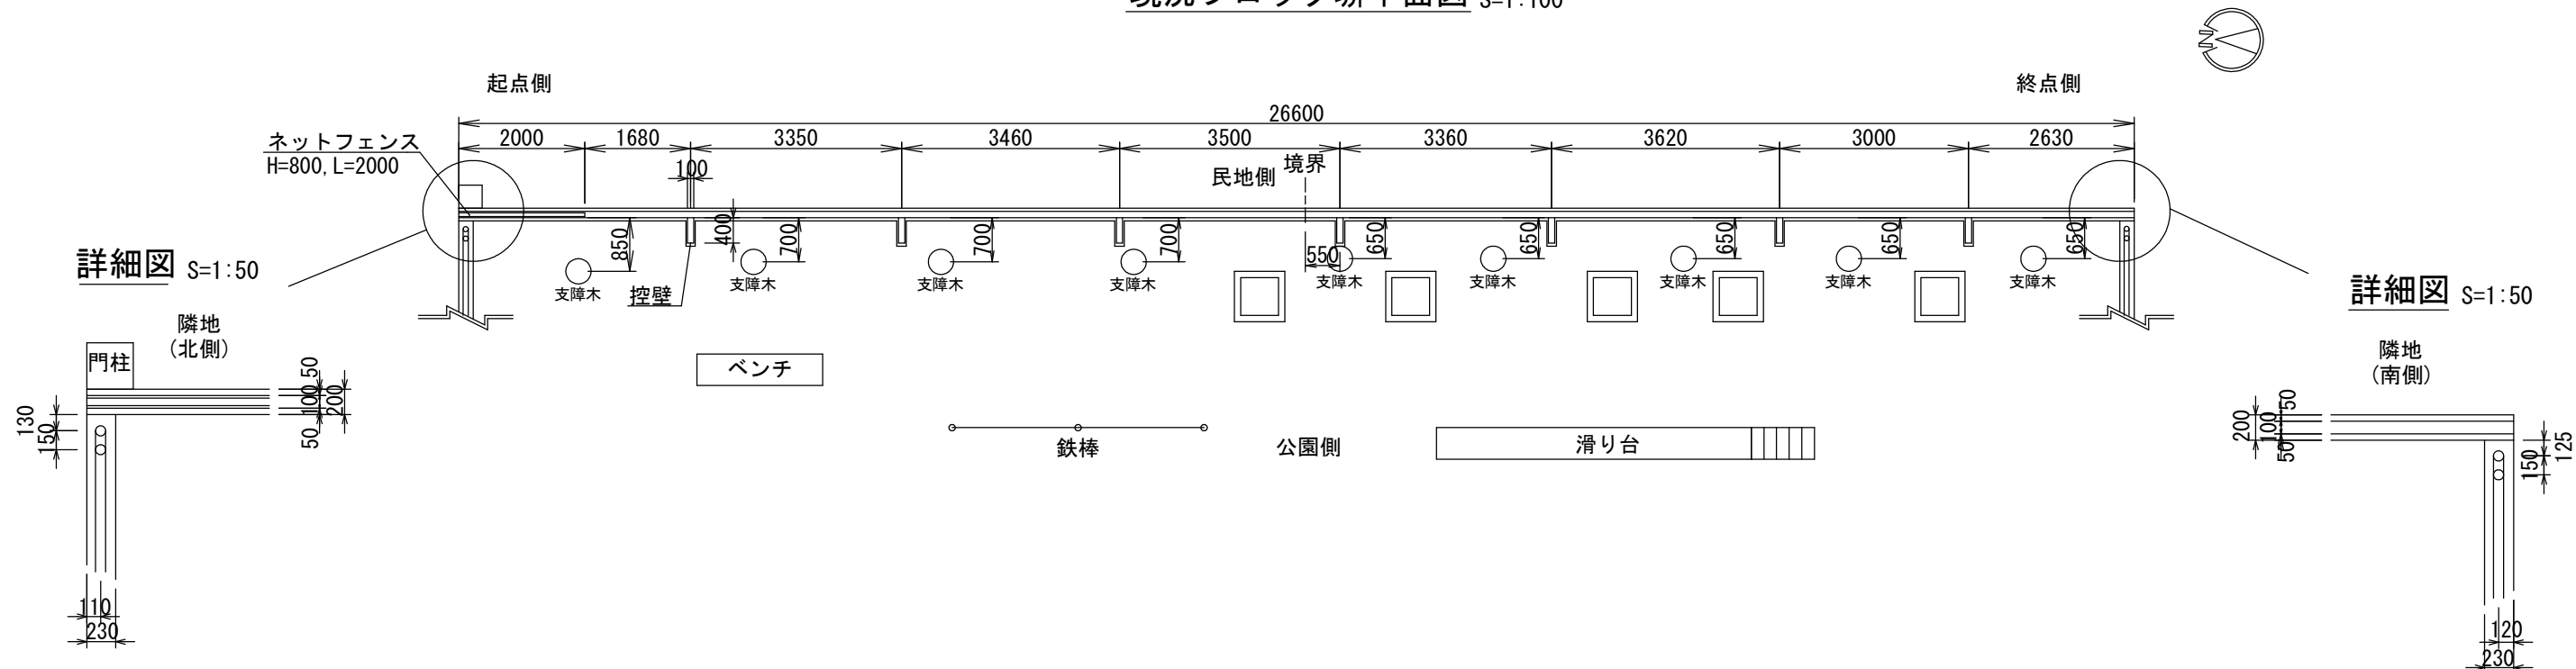

現況ブロック塀断面図 S=1:60


控壁構造図 S=1:60

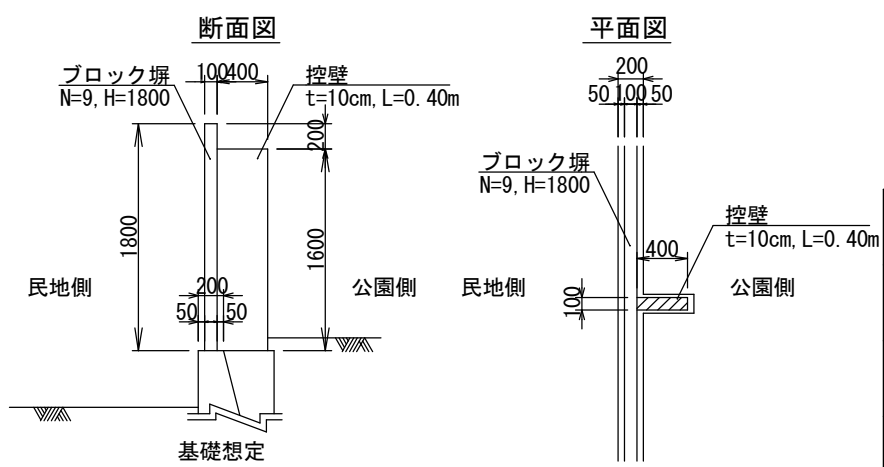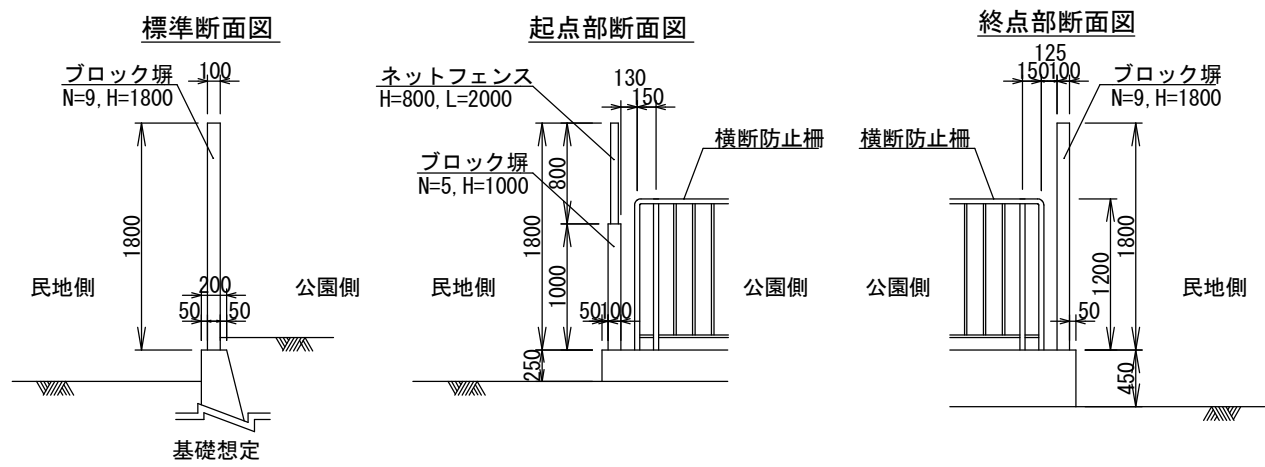


工 事 名	北調子公園ブロック塀安全対策工事		
工 事 場 所	京都市西京区川島調子町地内		
図 面 名	現況施設図		
事 業 年 度	令和 7 年度		
縮 尺	図示	図面番号	2 / 8
京都市建設局土木管理部西京土木みどり事務所			

計画図


目隠しフェンス展開図 S=1:100

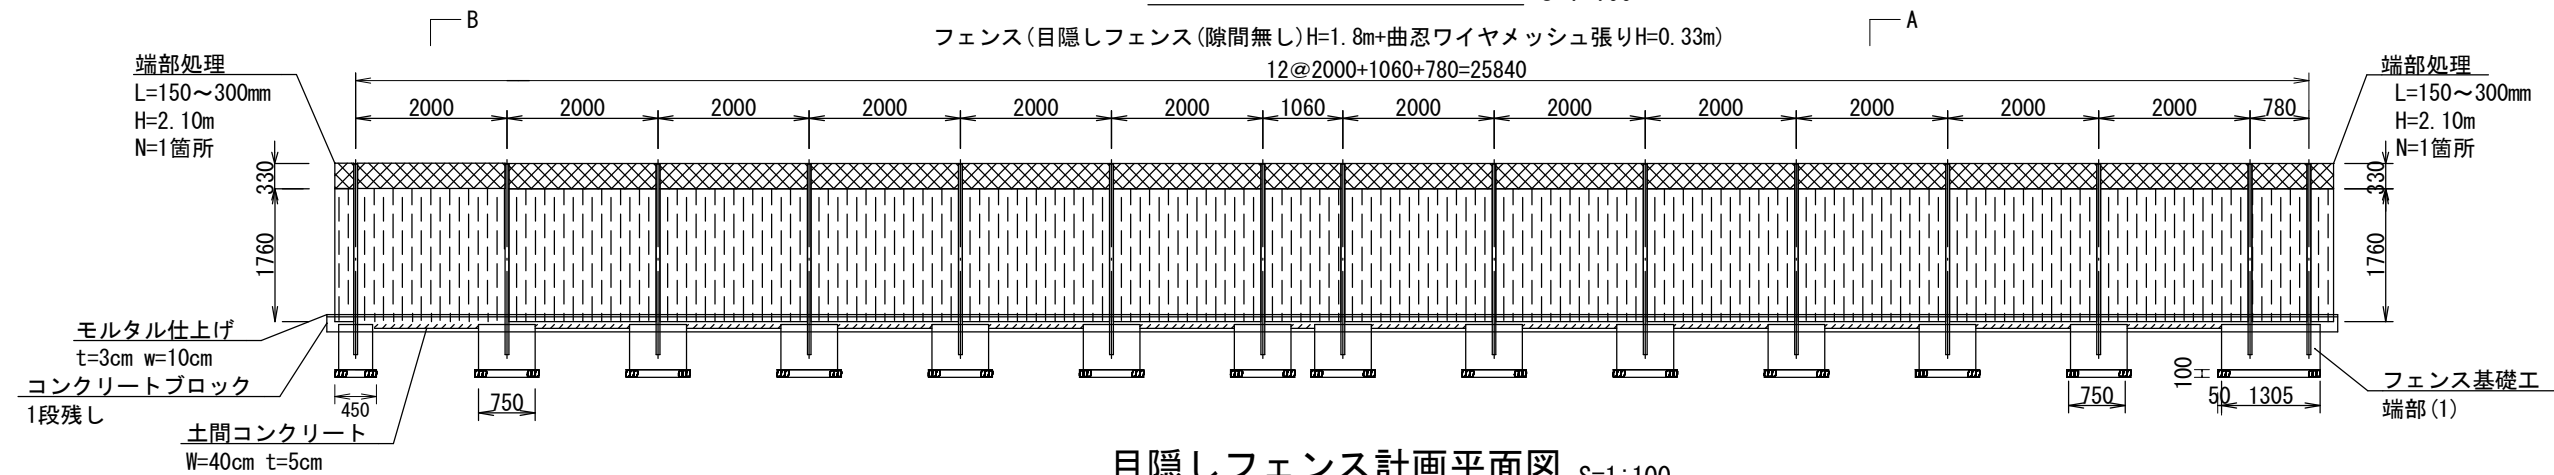

目隠しフェンス計画平面図 S=1:100

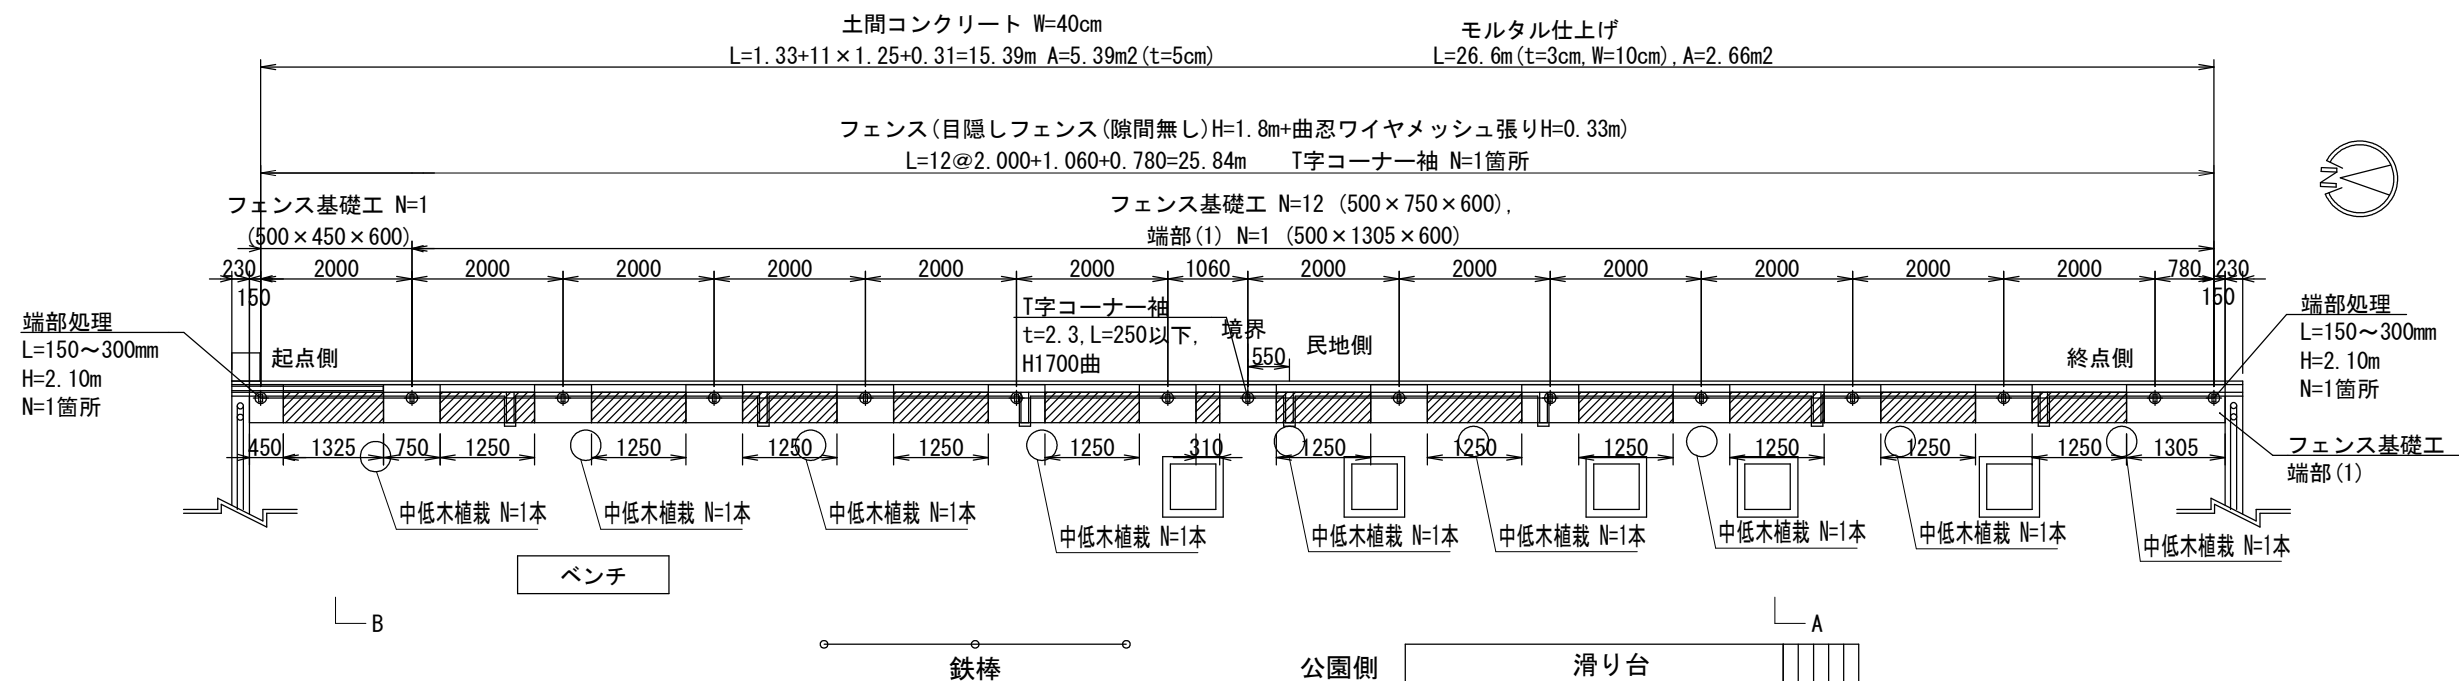

計画目隠しフェンス断面図 S=1:50

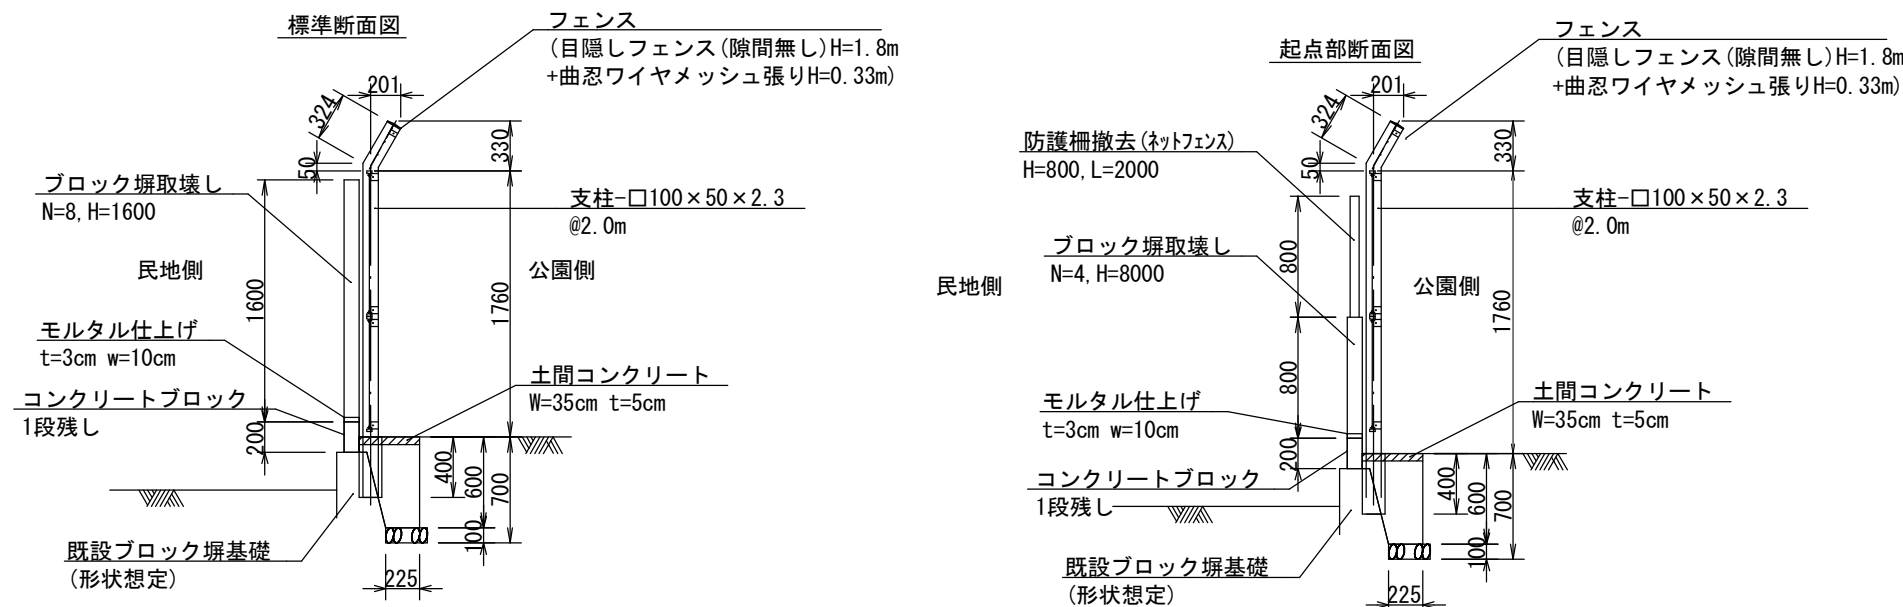

工 事 名	北調子公園ブロック塀安全対策工事		
工 事 場 所	京都市西京区川島調子町地内		
図 面 名	計画図		
事 業 年 度	令和7年度		
縮 尺	図示	図面番号	3 / 8
京都市建設局土木管理部西京土木みどり事務所			

構造図(1)

A-A詳細

フェンス

(目隠しフェンス(隙間無し)H=1.8m+曲忍ワイヤメッシュ張りH=0.33m)





目隠しフェンス基礎構造図

正面図


断面図

正面図

断面図

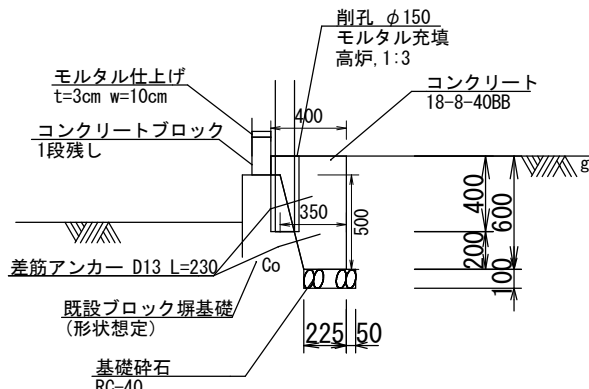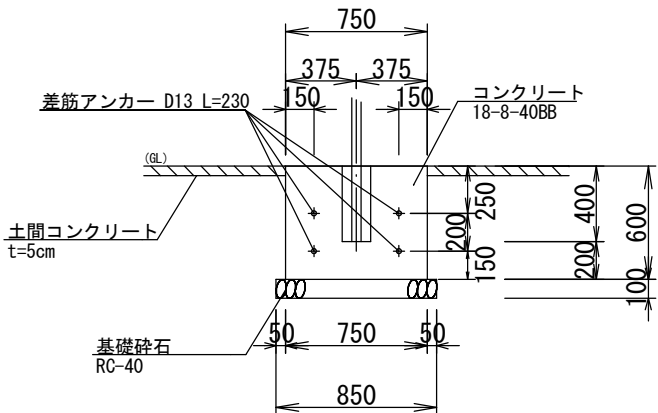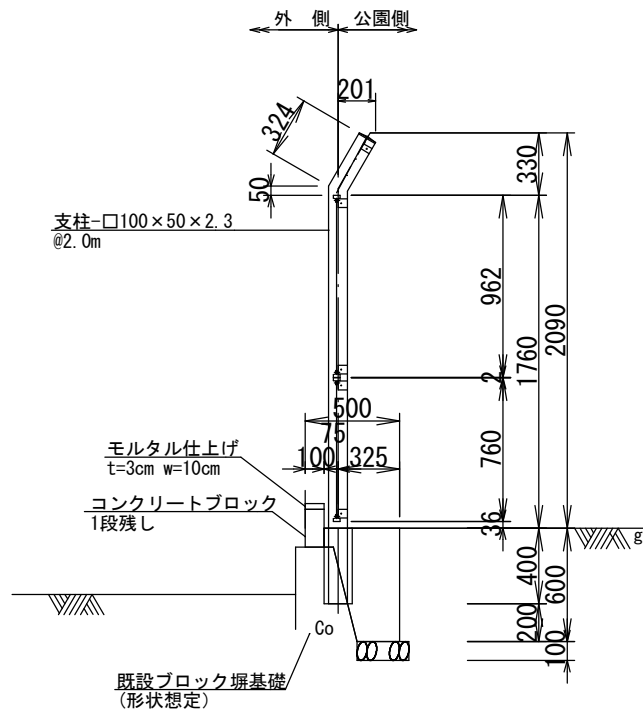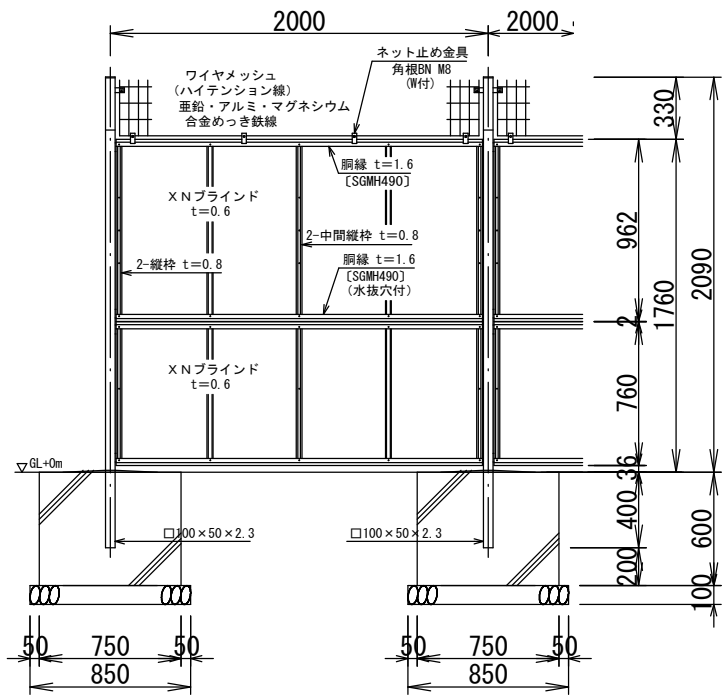

平面図

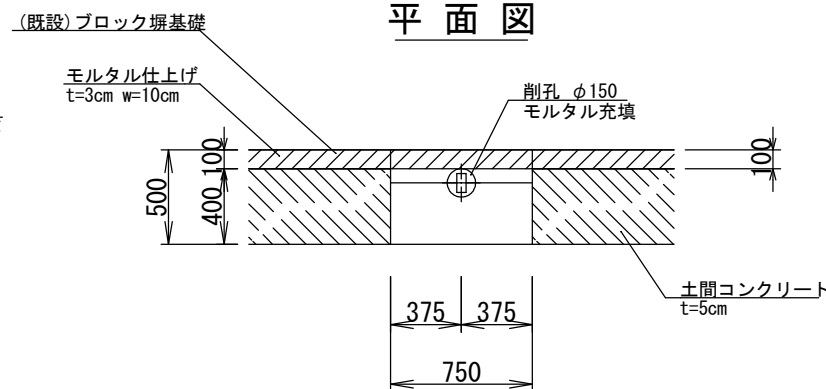

設計条件
設計荷重・・・建築基準法・同施行令(平成12年6月)に
基づく風圧力に依る。 基準風速・・・32m/sec
地表面粗度区分・・・3
基礎条件・・・長期許容地耐力 100kN/m2

備考
1.外装は亜鉛・アルミ・マグネシウム合金めっきの上高耐
候性樹脂粉体塗装とする。但し、コ型金具及びボルト・ナッ
トは溶融亜鉛めっきの上防錆着色処理とする。

モルタル仕上げ 1m2当り				
種別	規格	単位	数量	備考
モルタル金ごて仕上げ	床	m2	1	
モルタル練り	高炉	m3	0.03	

差筋アンカー 10基当り							
規格	径	長さ	本数	単位質量	1本当り質量	質量	摘要
SD345	D 13	230	4	0.995	0.23	0.92	――
合計				SD345	D13	9.2kg(0.009t)	

※同等品以上とする

工 事 名	北調子公園ブロック塀安全対策工事		
工 事 場 所	京都市西京区川島調子町地内		
図 面 名	構造図(1)		
事 業 年 度	令和 7 年度		
縮 尺	1 / 4 0	図 面 番 号	4 / 8
京都市建設局土木管理部西京土木みどり事務所			

構造図(2)


B-B詳細

フェンス


(目隠しフェンス(隙間無し)H=1.8m+曲忍ワイヤメッシュ張りH=0.33m)

目隠しフェンス基礎構造図


正面図

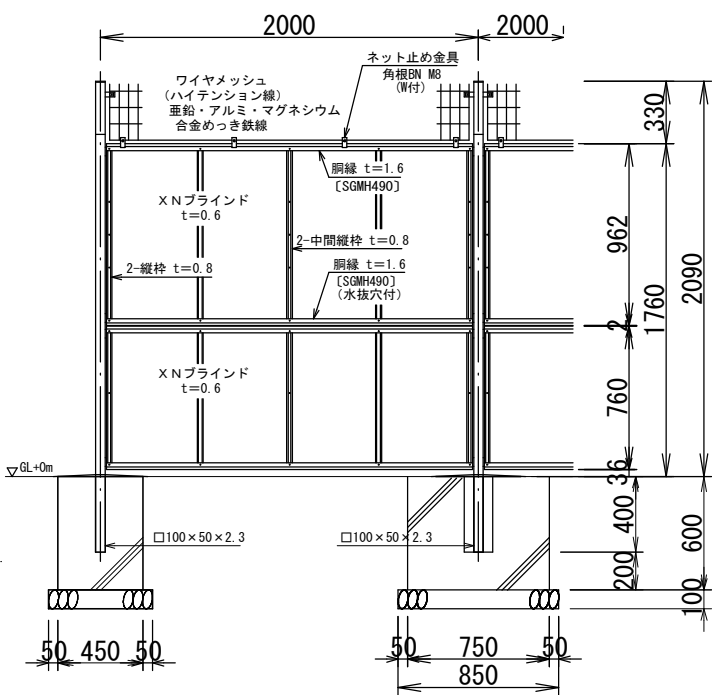


断面図

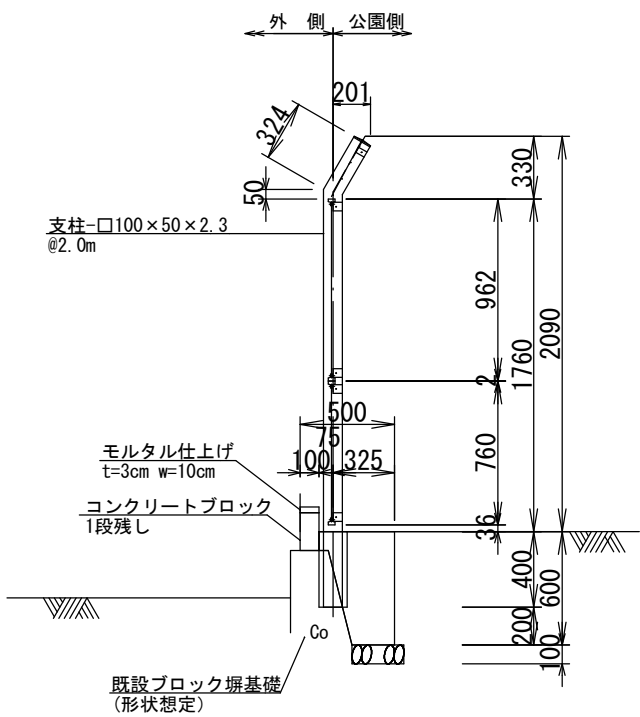


正面図

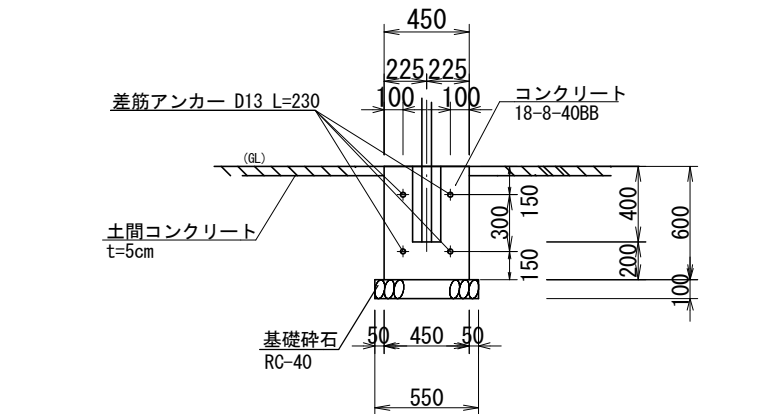

平面図

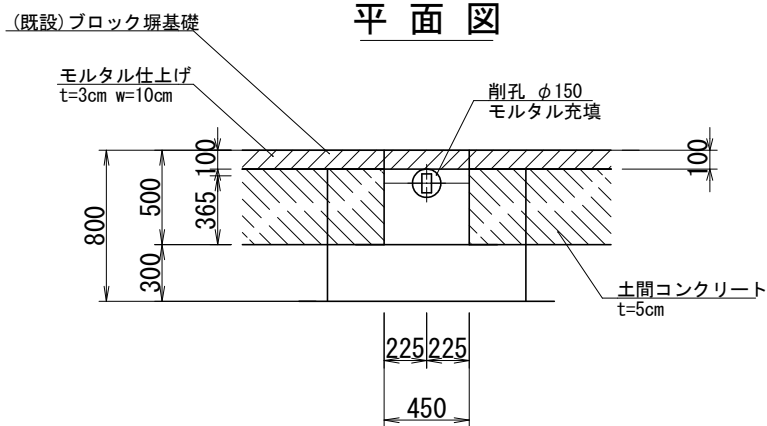

断面図

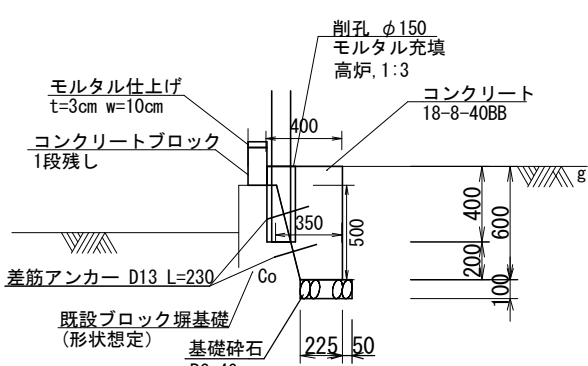


設計条件
設計荷重…建築基準法・同施行令(平成12年6月)に
基づく風圧力に依る。 基準風速…32m/sec
地表面粗度区分…3
基礎条件…長期許容地耐力 100kN/m2

備考
1.外装は亜鉛・アルミ・マグネシウム合金めっきの上高耐
候性樹脂粉体塗装とする。但し、コ型金具及びボルト・ナッ
トは溶融亜鉛めっきの上防錆着色処理とする。

工 事 名	北調子公園ブロック塀安全対策工事		
工 事 場 所	京都市西京区川島調子町地内		
図 面 名	構造図(2)		
事 業 年 度	令和7年度		
縮 尺	1 / 4 0	図 面 番 号	5 / 8
京都市建設局土木管理部西京土木みどり事務所			

構造図(3)

中低木植栽工

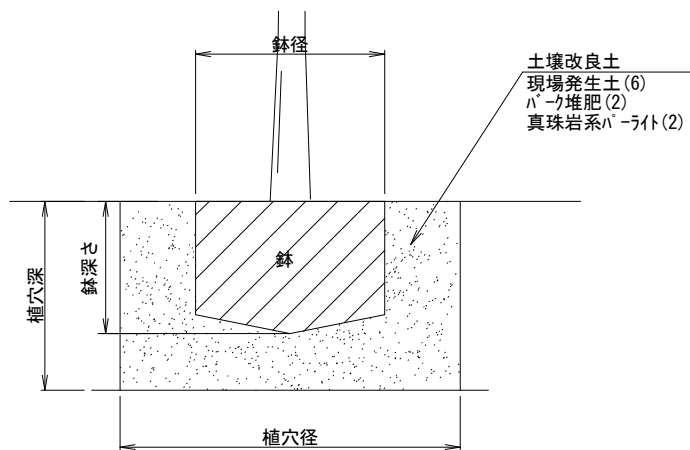

中低木植栽(キンモクセイ) 材料表 1本当り

名 称	規 格	単位	数量	備 考
キンモクセイ	H=2.5m,W=0.8m	本	1	

土壌改良土 配合表 1m3当り

	現場発生土(m3)	ﾊﾟｰｸ堆肥(袋) 40L・20kg/袋	真珠岩系ﾊﾟｰﾗｲﾄ(L) 3mm以下
改良土1m3当り	0.6	5	200


仕様
○改良土の配合割合は、現場発生土：ﾊﾟｰｸ堆肥：真珠岩系ﾊﾟｰﾗｲﾄ=6：2：2とする。
○配合表に示す配合割合で現場発生土と改良材を攪拌、混合すること。

鉢容量及び植穴容量, 土壌改良土 1本当り


形状	樹高 (cm)	鉢径 (cm)	鉢深さ (cm)	植穴径 (cm)	植穴深 (cm)	鉢容量 (m3)	植穴容量 (m3)	土壌改良土 (m3)
中低木	250以上300未満	40	26	69	51	0.032	0.188	0.156

土間コンクリート構造物
(W=40cm t=5cm)

平面図

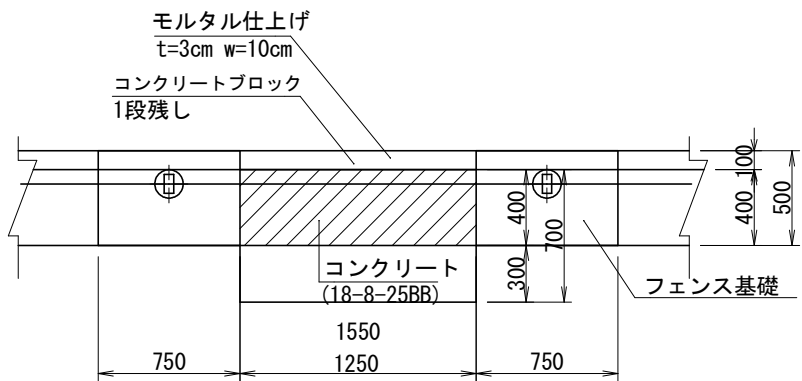


側面図

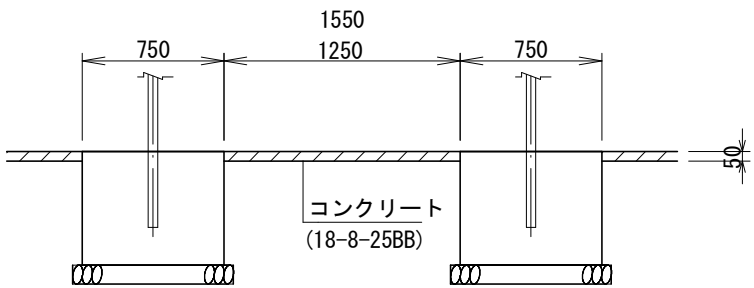

※土間コンクリートは公園側へ水勾配(1/100以上)確保すること


断面図

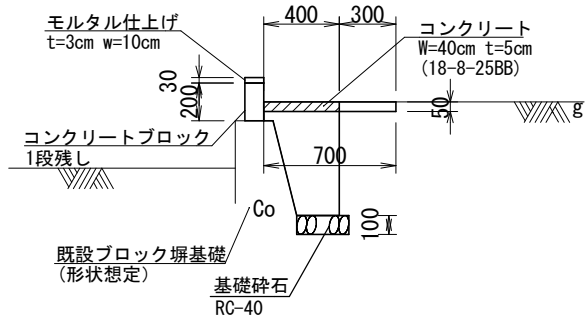

工 事 名	北調子公園ブロック塀安全対策工事		
工 事 場 所	京都市西京区川島調子町地内		
図 面 名	構造図(3)		
事 業 年 度	令和 7 年度		
縮 尺	1 / 4 0	図 面 番 号	6 / 8
京都市建設局土木管理部西京土木みどり事務所			

構造図(4)


T字コーナー袖

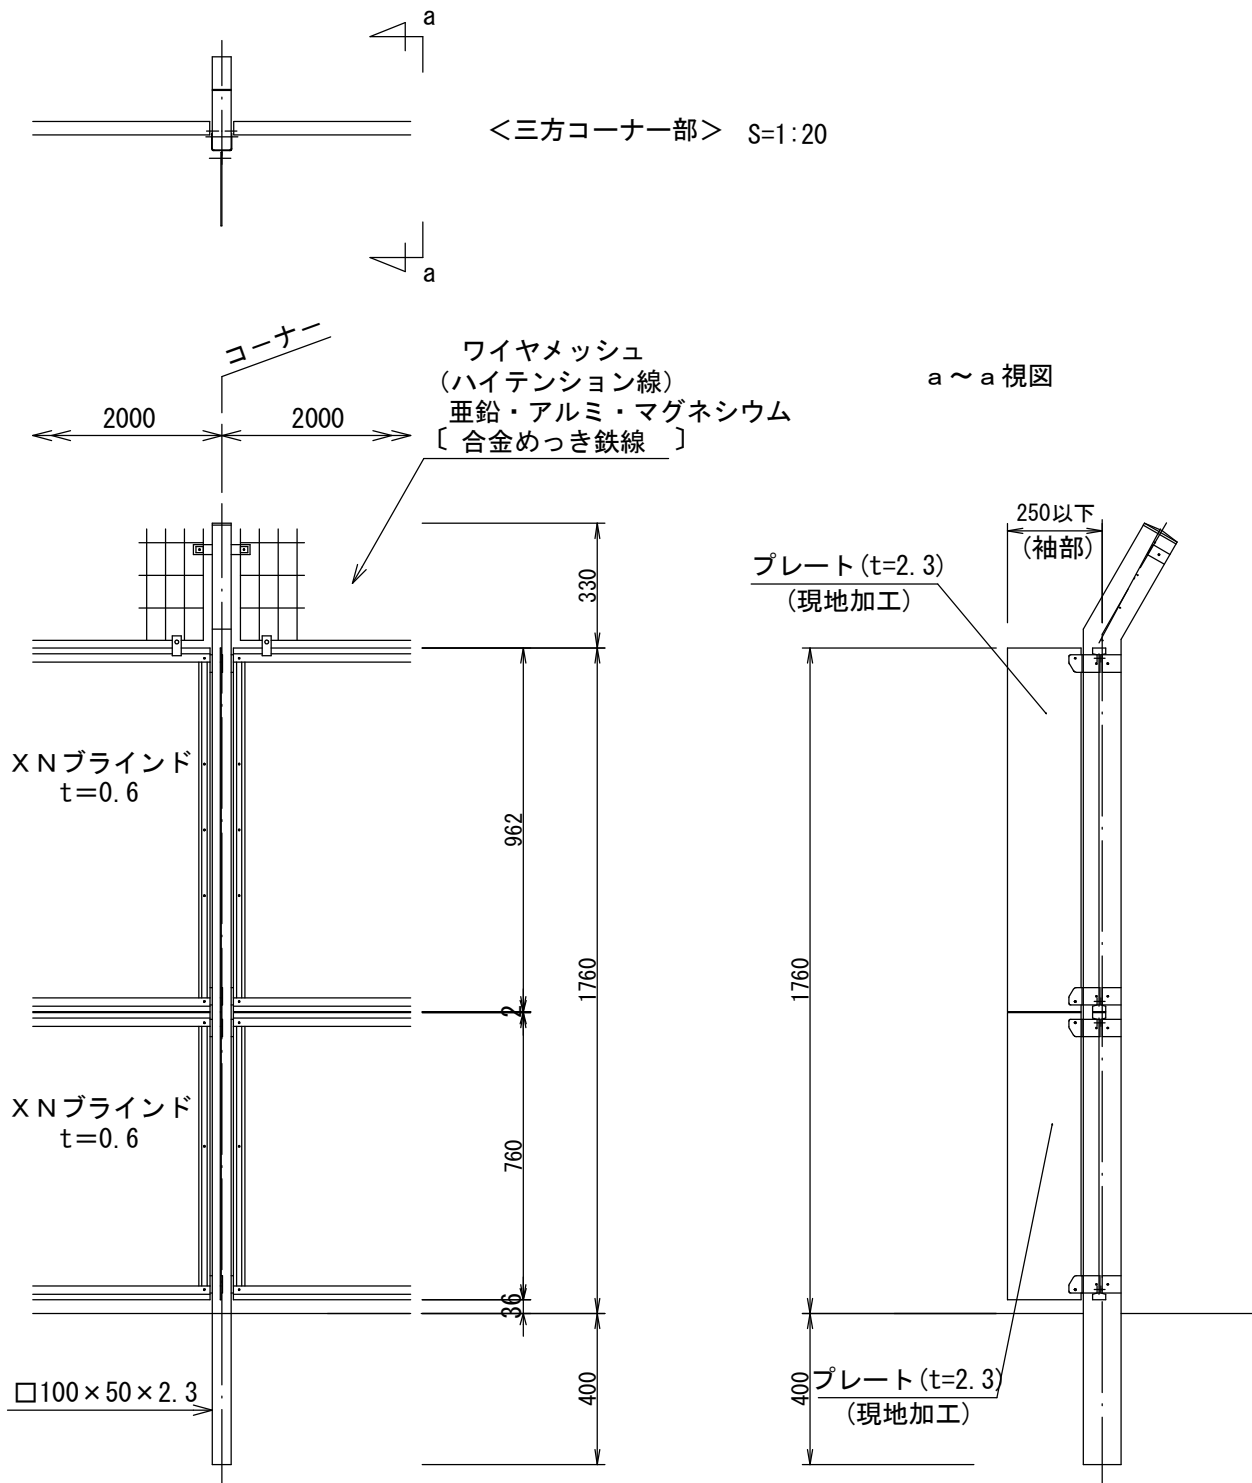


設計条件
設計荷重・・・建築基準法・同施行令(平成12年6月)に
基づく風圧力に依る。 基準風速・・・32m/sec
地表面粗度区分・・・3
基礎条件・・・長期許容地耐力 100kN/m2

備考
1.外装は亜鉛・アルミ・マグネシウム合金めっきの上高耐
候性樹脂粉体塗装とする。但し、コ型金具及びボルト・ナッ
トは溶融亜鉛めっきの上防錆着色処理とする。


パネル取付図 S=1:3

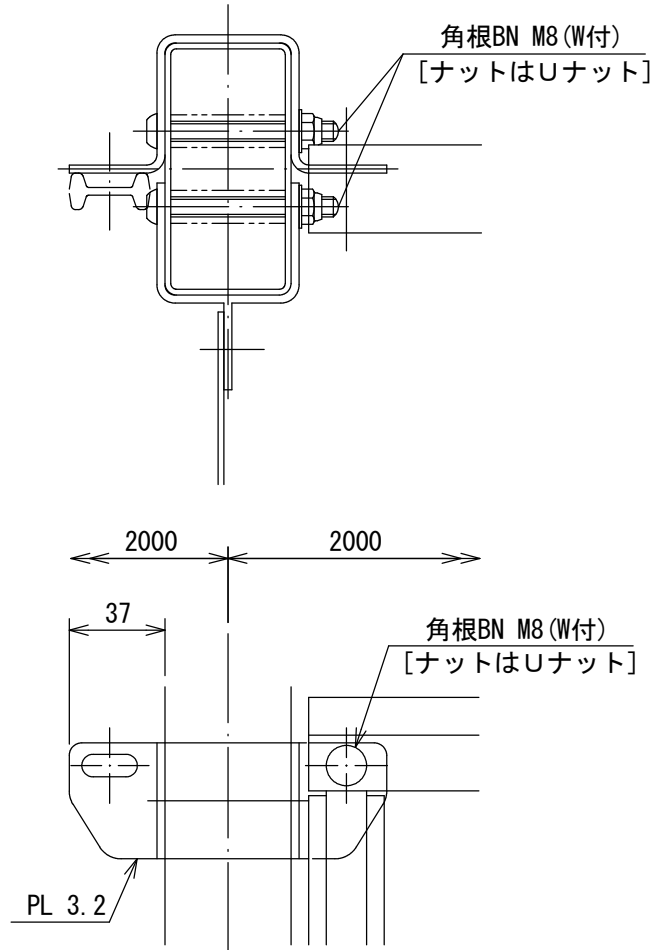


ワイヤメッシュ図 S=1:3
() 内は芯径を示す。

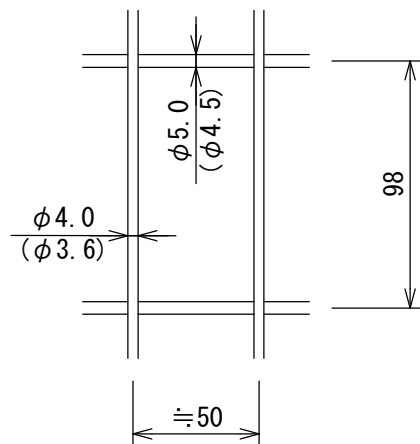

胴縁断面図 S=1:1

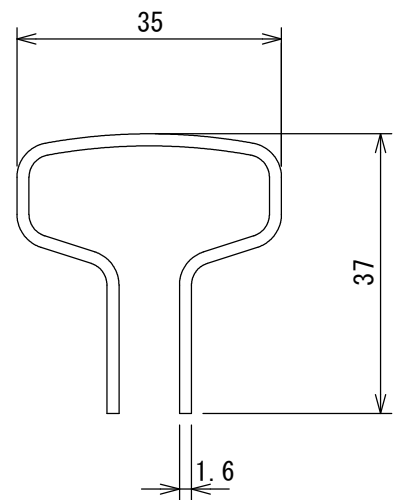


X N ブラインド S=1:2
t=0.6

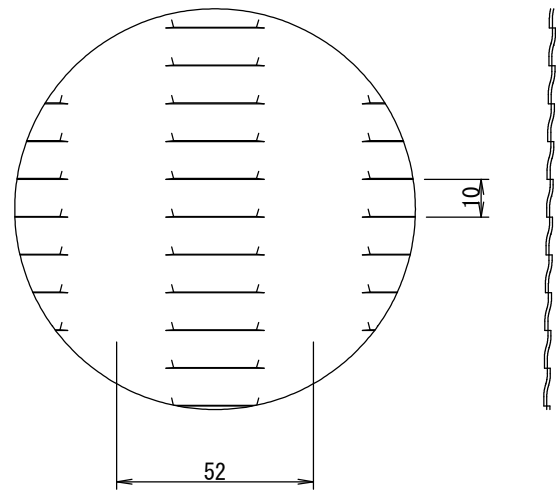


工 事 名	北調子公園ブロック塀安全対策工事		
工 事 場 所	京都市西京区川島調子町地内		
図 面 名	構造図(4)		
事 業 年 度	令和 7 年度		
縮 尺	図示	図面番号	7 / 8
京都市建設局土木管理部西京土木みどり事務所			

撤去図




撤去ブロック塀正面図 S=1:100

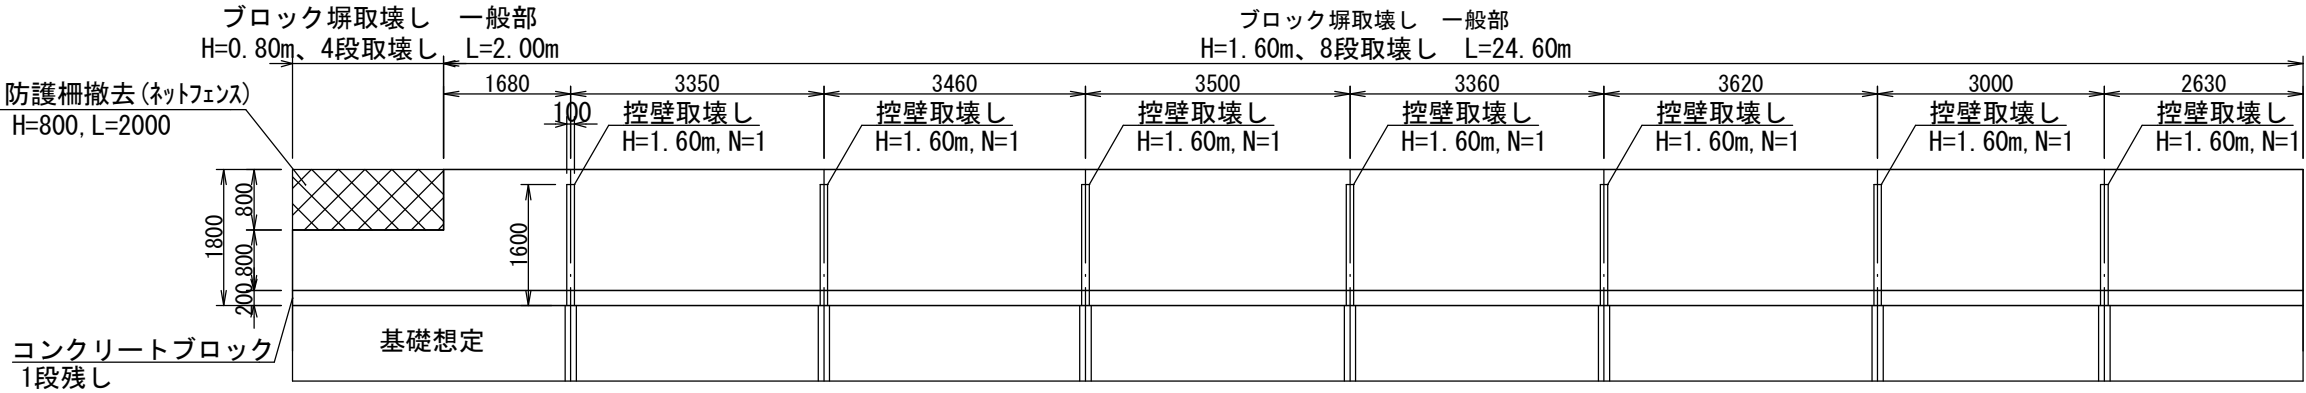


撤去ブロック塀平面図 S=1:100

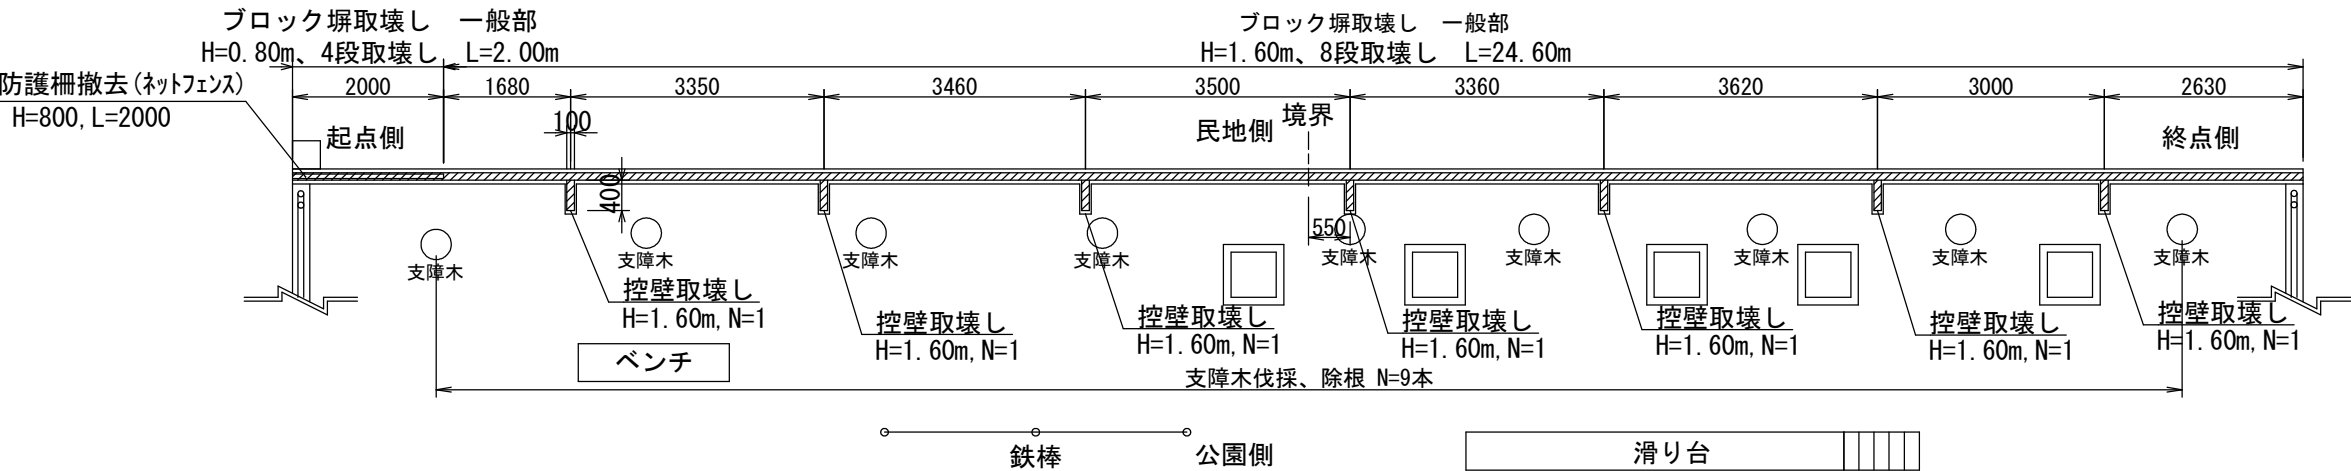

撤去ブロック塀断面図 S=1:50

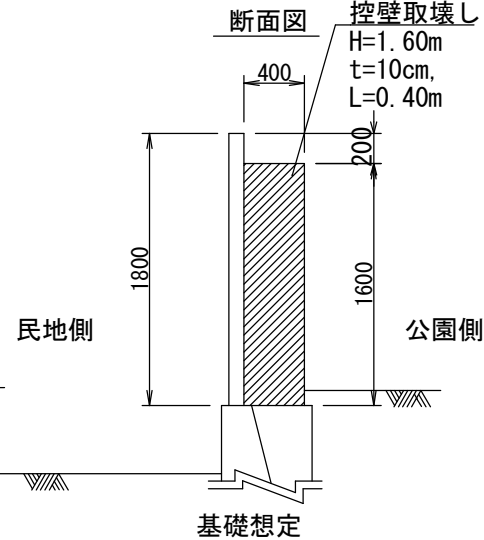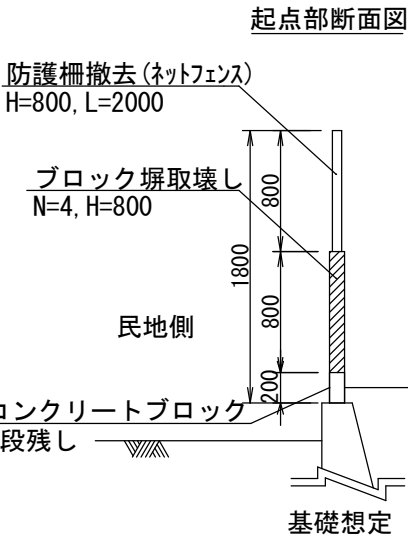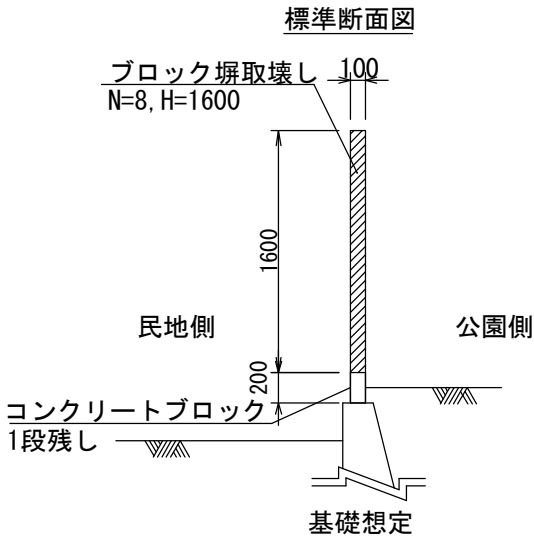

控壁撤去構造図 S=1:50

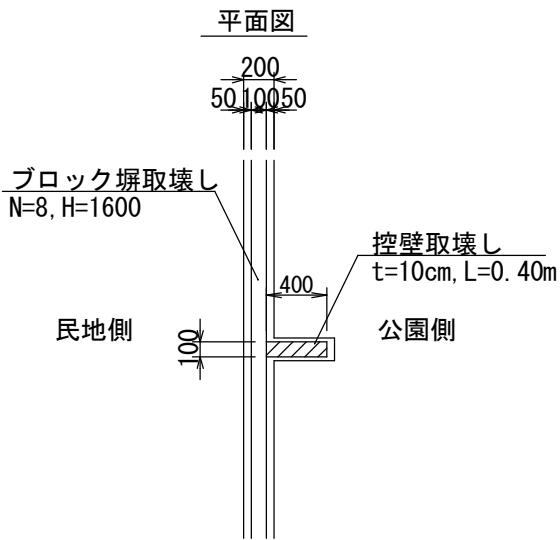

工 事 名	北調子公園ブロック塀安全対策工事		
工 事 場 所	京都市西京区川島調子町地内		
図 面 名	撤去図		
事 業 年 度	令和7年度		
縮 尺	図示	図面番号	8 / 8
京都市建設局土木管理部西京土木みどり事務所			