



平面図

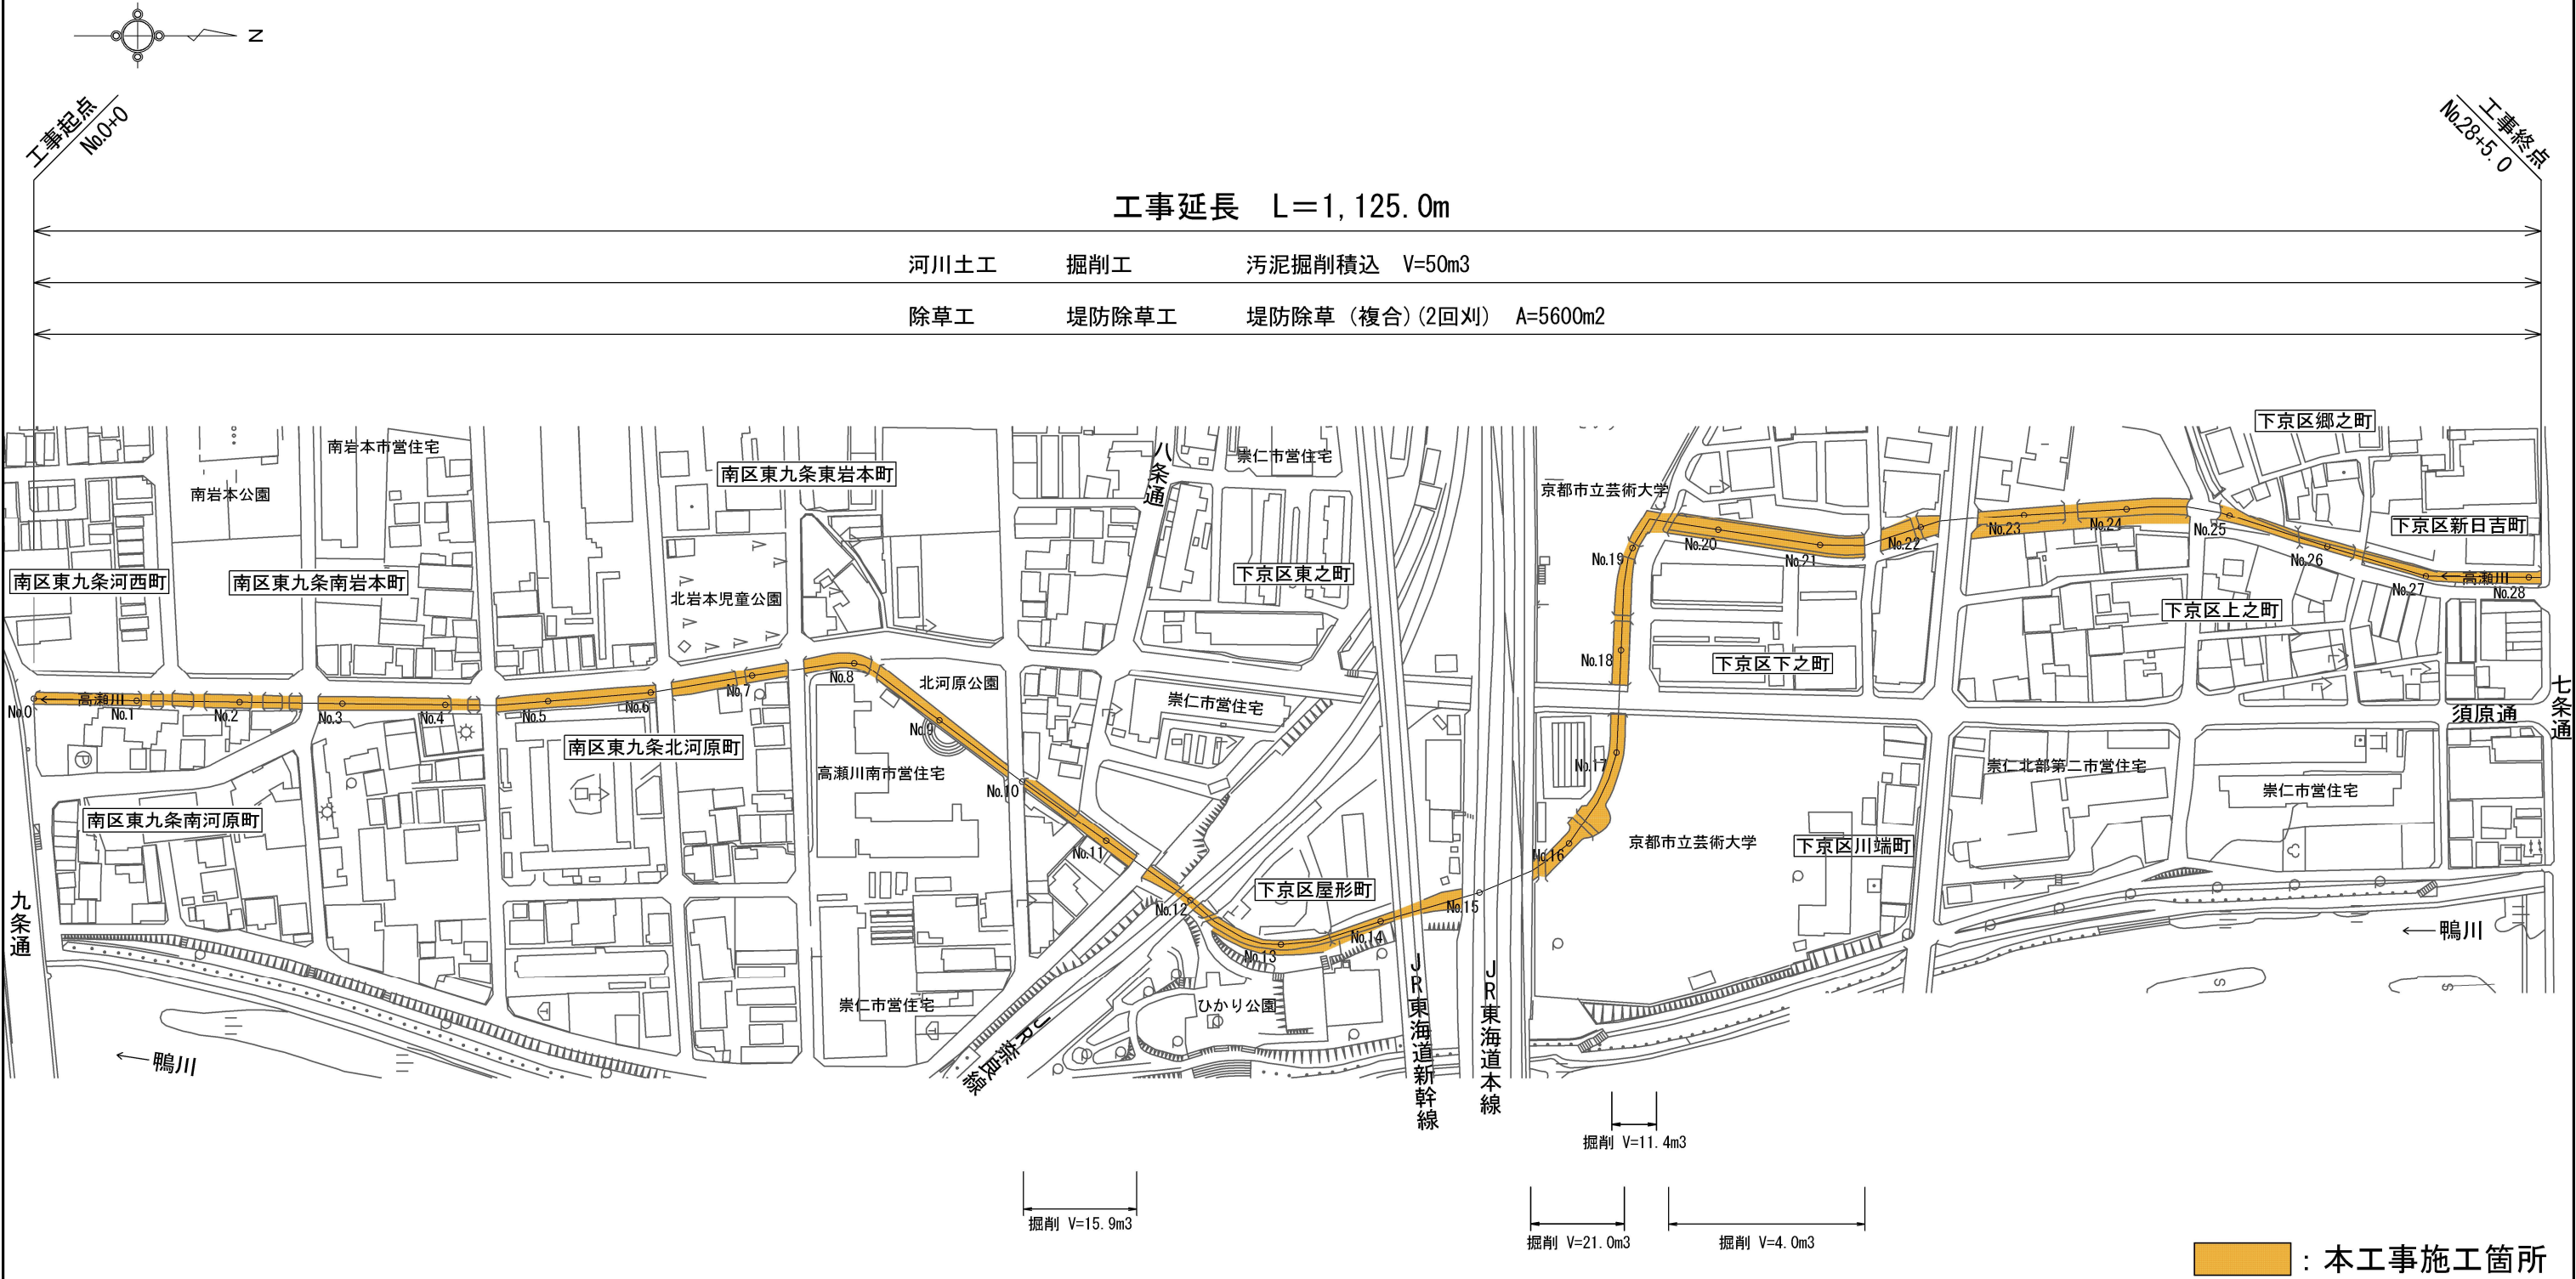


工 事 名	河川維持補修工事（高瀬川）		
工 事 場 所	京都市下京区上之町他地内		
図 面 名	平 面 図		
事 業 年 度	令 和 7 年 度		
縮 尺	1 / 2500	図 面 番 号	1 / 2
京都市建設局土木管理部南部土木みどり事務所			

標準横断面図


No. 11付近

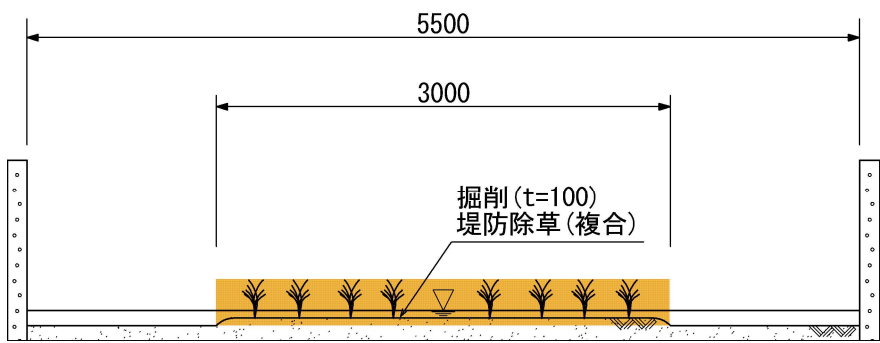

No. 24付近

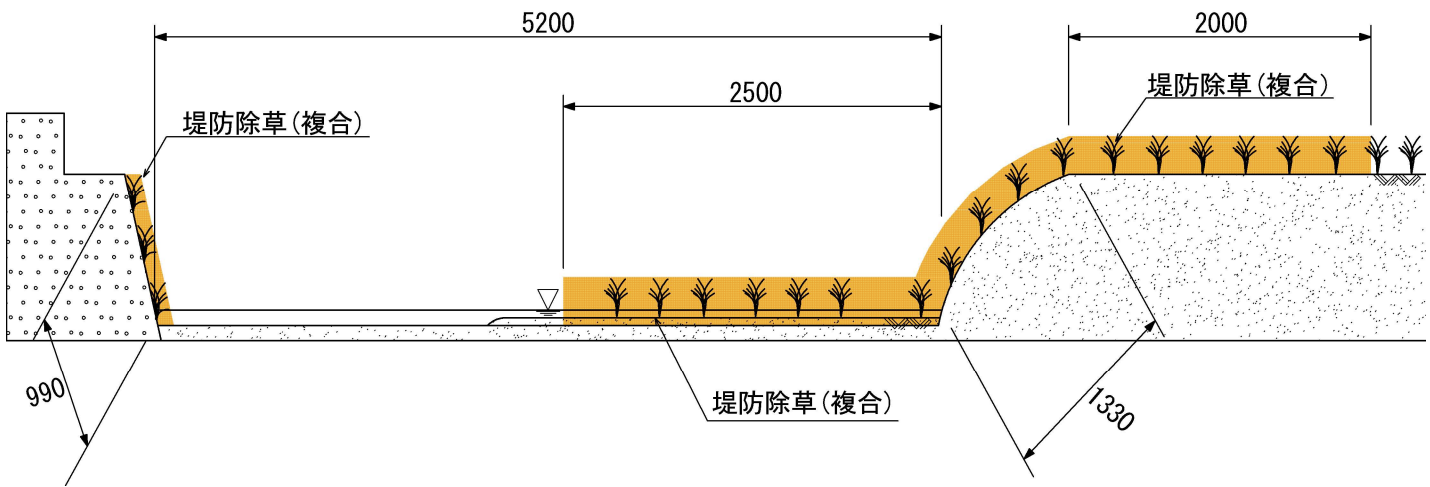

No. 18付近

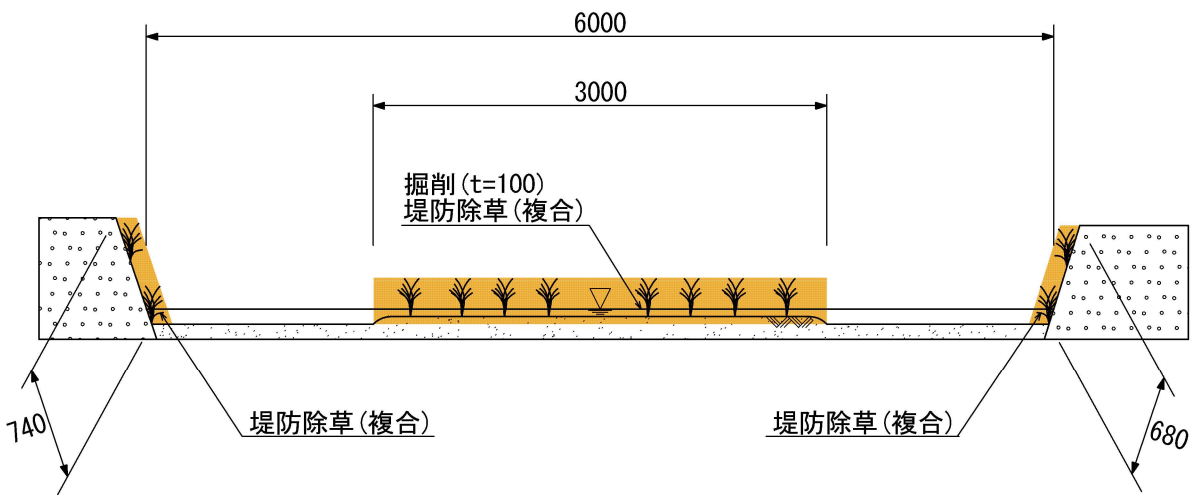

：本工事施工箇所

工 事 名	河川維持補修工事（高瀬川）		
工 事 場 所	京都市下京区上之町他地内		
図 面 名	標 準 横 断 面 図		
事 業 年 度	令 和 7 年 度		
縮 尺	1 / 50	図 面 番 号	2 / 2
京都市建設局土木管理部南部土木みどり事務所			