

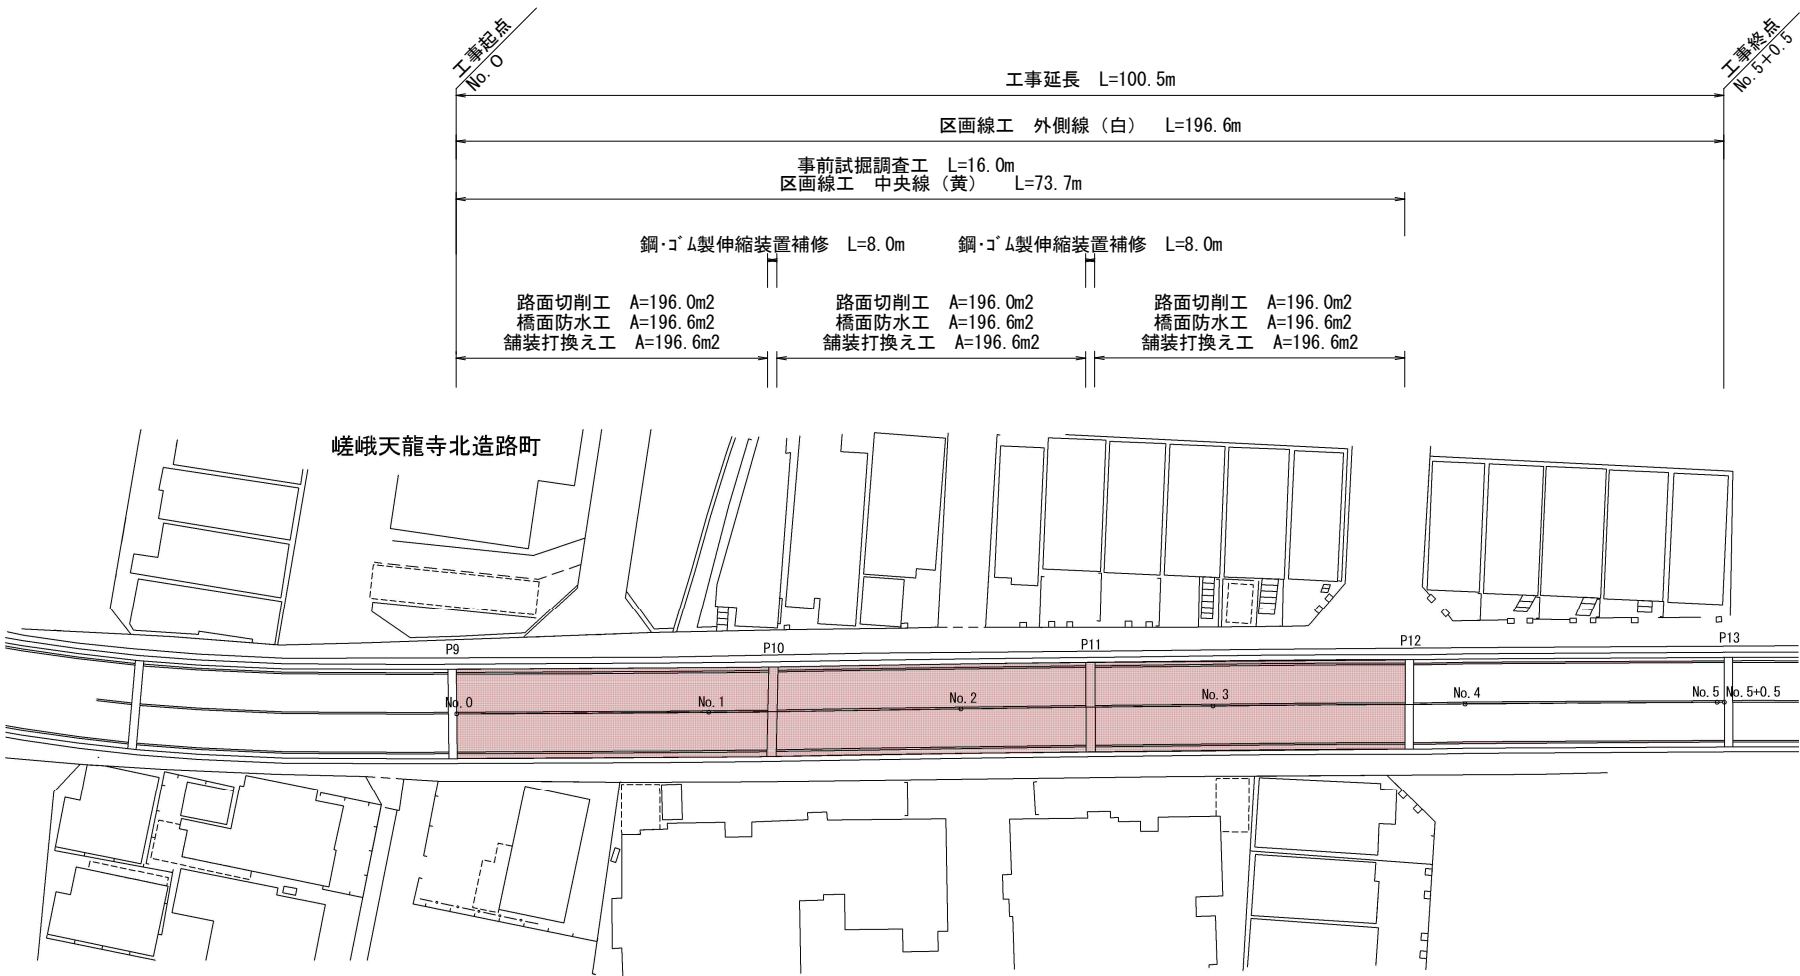


平面図 S=1/600

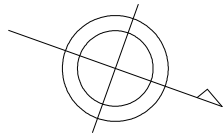

横断面図 S=1/100

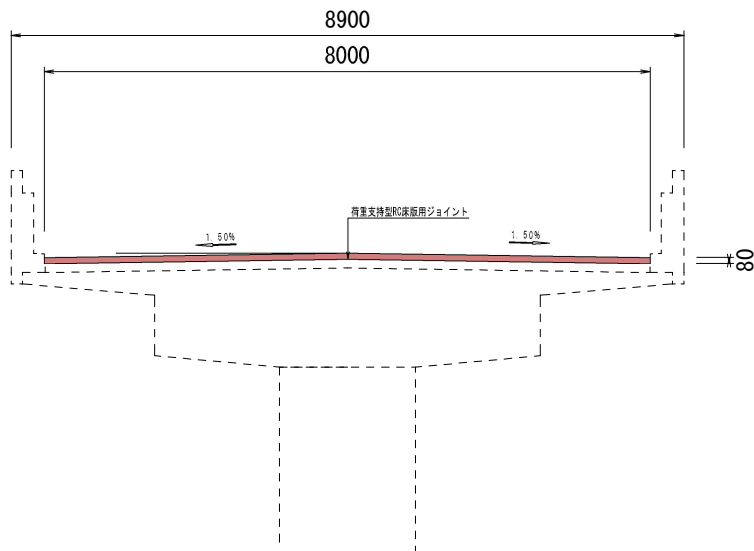

■ 本工事施工箇所


工 事 名	橋りょう補修工事（嵐山高架橋）（その１）		
工事場所	京都市右京区嵯峨天龍寺北造路町地内		
図 面 名	平面図 横断面図		
事業年度	令和 7 年 度		
縮 尺	図 示	図面番号	1 / 2
京都市建設局土木管理部西部土木みどり事務所			

構造図

伸縮装置断面図

S = 1 / 8 0

プロフジョイントCDx型-20用
車道部（二次止水構造）

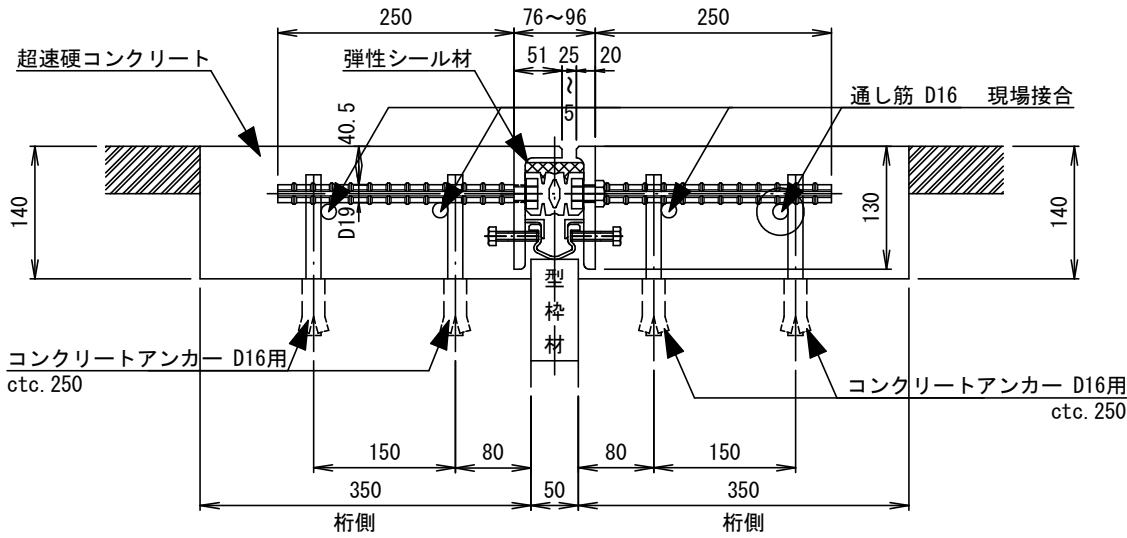

(※橋梁用伸縮装置は東京ファブリック工業（株）プロフジョイントCD x 型 - 20用（車道用、二次止水材付き）と同等品以上のものとする。）

伸 縮 継 手 材 料 表


名 称	材 質	P10数量	P11数量	合計数量	備 考
プロフジョイントCDx型-20用	SS400 合成ゴム 弾性シール材	8.0 m	8.0 m	16.0 m	車道用、二次止水構造
超速硬コンクリート		0.392 m3	0.392 m3	0.784 m3	
通し筋	SD345	4 本	4 本	8 本	D16x8000
排水パイプ	ステンレス	2 本	2 本	4 本	15Ax5000
コンクリートアンカー D16用	SD345	64 本	64 本	128 本	
CDx型用(20用・車道用)接着剤		1 セット	1 セット	2 セット	20用

- ※ 伸縮継手長さは、現地測量後決定すること。
- ※ 既設伸縮継手の後打ちコンクリートは撤去すること。
- ※ 排水パイプは、現地測量のうえ決定すること。


区画線工

車道中央線(実線 1 本、黄)、外側線(実線 1 本、白) (ノンスケール)

単位：mm

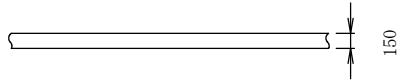


(注) 加熱溶融式の厚さはt=1.5mmとする。

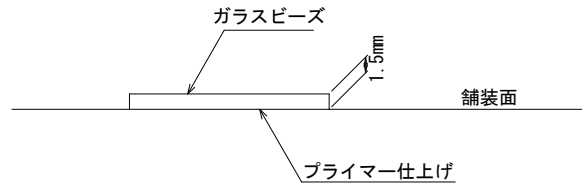

※ 品質の規格は、JIS K 5665（3種1号）に適合するものとする。

舗装打換え工、橋面防水工

S = 1 / 1 0

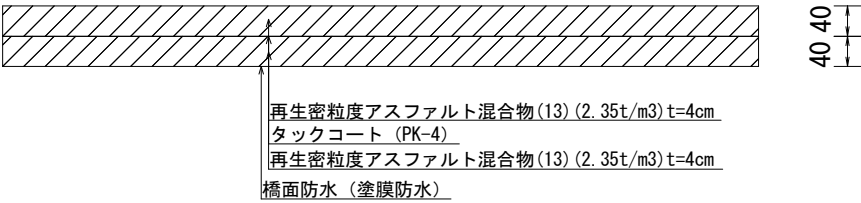

塗膜系床版防水層

道路橋床版防水便覧 表-付3.8

項 目	標 準 値	試 験 方 法
針入度(円錐針) mm	1 ～ 5	舗装試験法便覧4-12-2
軟化点 ℃	80 以上	JIS K 2207
引張強さ (23℃) N/mm2	0.35 以上	JIS A 6021
破断時の伸び率 %	300 以上	JIS A 6021
耐アルカリ性 (23℃)	異常のないこと	JIS K 5600-6-1
耐塩水性 (23℃)	異常のないこと	JIS K 5600-6-1

工 事 名	橋りょう補修工事（嵐山高架橋）（その１）		
工事場所	京都市右京区天龍寺造路町他地内		
図 面 名	構 造 図		
事業年度	令 和 7 年 度		
縮 尺	図 示	図 面 番 号	2 / 2
京都市建設局土木管理部西部土木みどり事務所			