

平面図 S=1:250



工事起点 NO.0

工事終点 No.7+14.10

工事延長 L=154.1m

地先境界ﾌﾞﾛｯｸ(既設御影石再利用) L=88.8m

車道舗装(2)(既設石畳舗装部(1)) A=10.2m2 デザインカッター A=7.1m2

車道舗装(3)(橋梁部) A=26.3m2 デザインカッター A=19.8m2

車道舗装(1)(路面切削部) A=241.7m2
デザインカッター A=197.7m2

車道舗装(4)(既設石畳舗装部(2)) A=459.5m2 デザインカッター A=330.1m2

路面切削 A=241.7m2

安定処理(ﾊﾞｯｸﾙﾎﾞﾝﾄﾞ) A=479.4m2

西京区

嵐山宮ノ前町

嵐山宮ノ前町

西京区

松尾大社

嵐山宮町

西京区

凡 例

	車道舗装(1)
	車道舗装(2)
	車道舗装(3)
	車道舗装(4)
	デザインカッター

■ 本工事施工箇所

工 事 名	歩車共存道路整備工事(松尾神社前通)		
工事場所	京都市西京区嵐山宮ノ前町他地内		
図 面 名	平面図		
事業年度	令和7年度		
縮 尺	S=1:250	図面番号	1 / 8
京都市 建設局 道路建設部 道路環境整備課			

主要市道宇多野嵐山田線

キャトルセゾン嵐山

西京区

京都銀行 松尾支店

嵐山宮ノ前町

西京警察署 松尾交番

嵐山朝月町

西京区

嵐山朝月町

宮ノ前橋

洛西用水竣工記念碑

京都府神社庁神社会館

一般市道 松尾神社前通

一般市道 松尾嵐山経6号線

仮復旧舗装(1)(既設石畳舗装部(2)) A=479.4m2

仮復旧舗装(2)(路肩部) A=58.8m2

地先境界ﾌﾞﾛｯｸ(既設御影石再利用) L=90.7m

区画線平面図 S=1:250



工事起点 NO.0

工事終点 No.7+14.10

工事延長 L=154.1m


溶融式区画線(白色,実線,W=15cm) L=34.3m

溶融式区画線(白色,実線,W=15cm) L=96.1m

溶融式区画線(白色,セブラ,W=45cm) L=3.8m

溶融式区画線(白色,セブラ,W=45cm) L=2.7m

溶融式区画線(白色,実線,W=15cm) L=141.4m

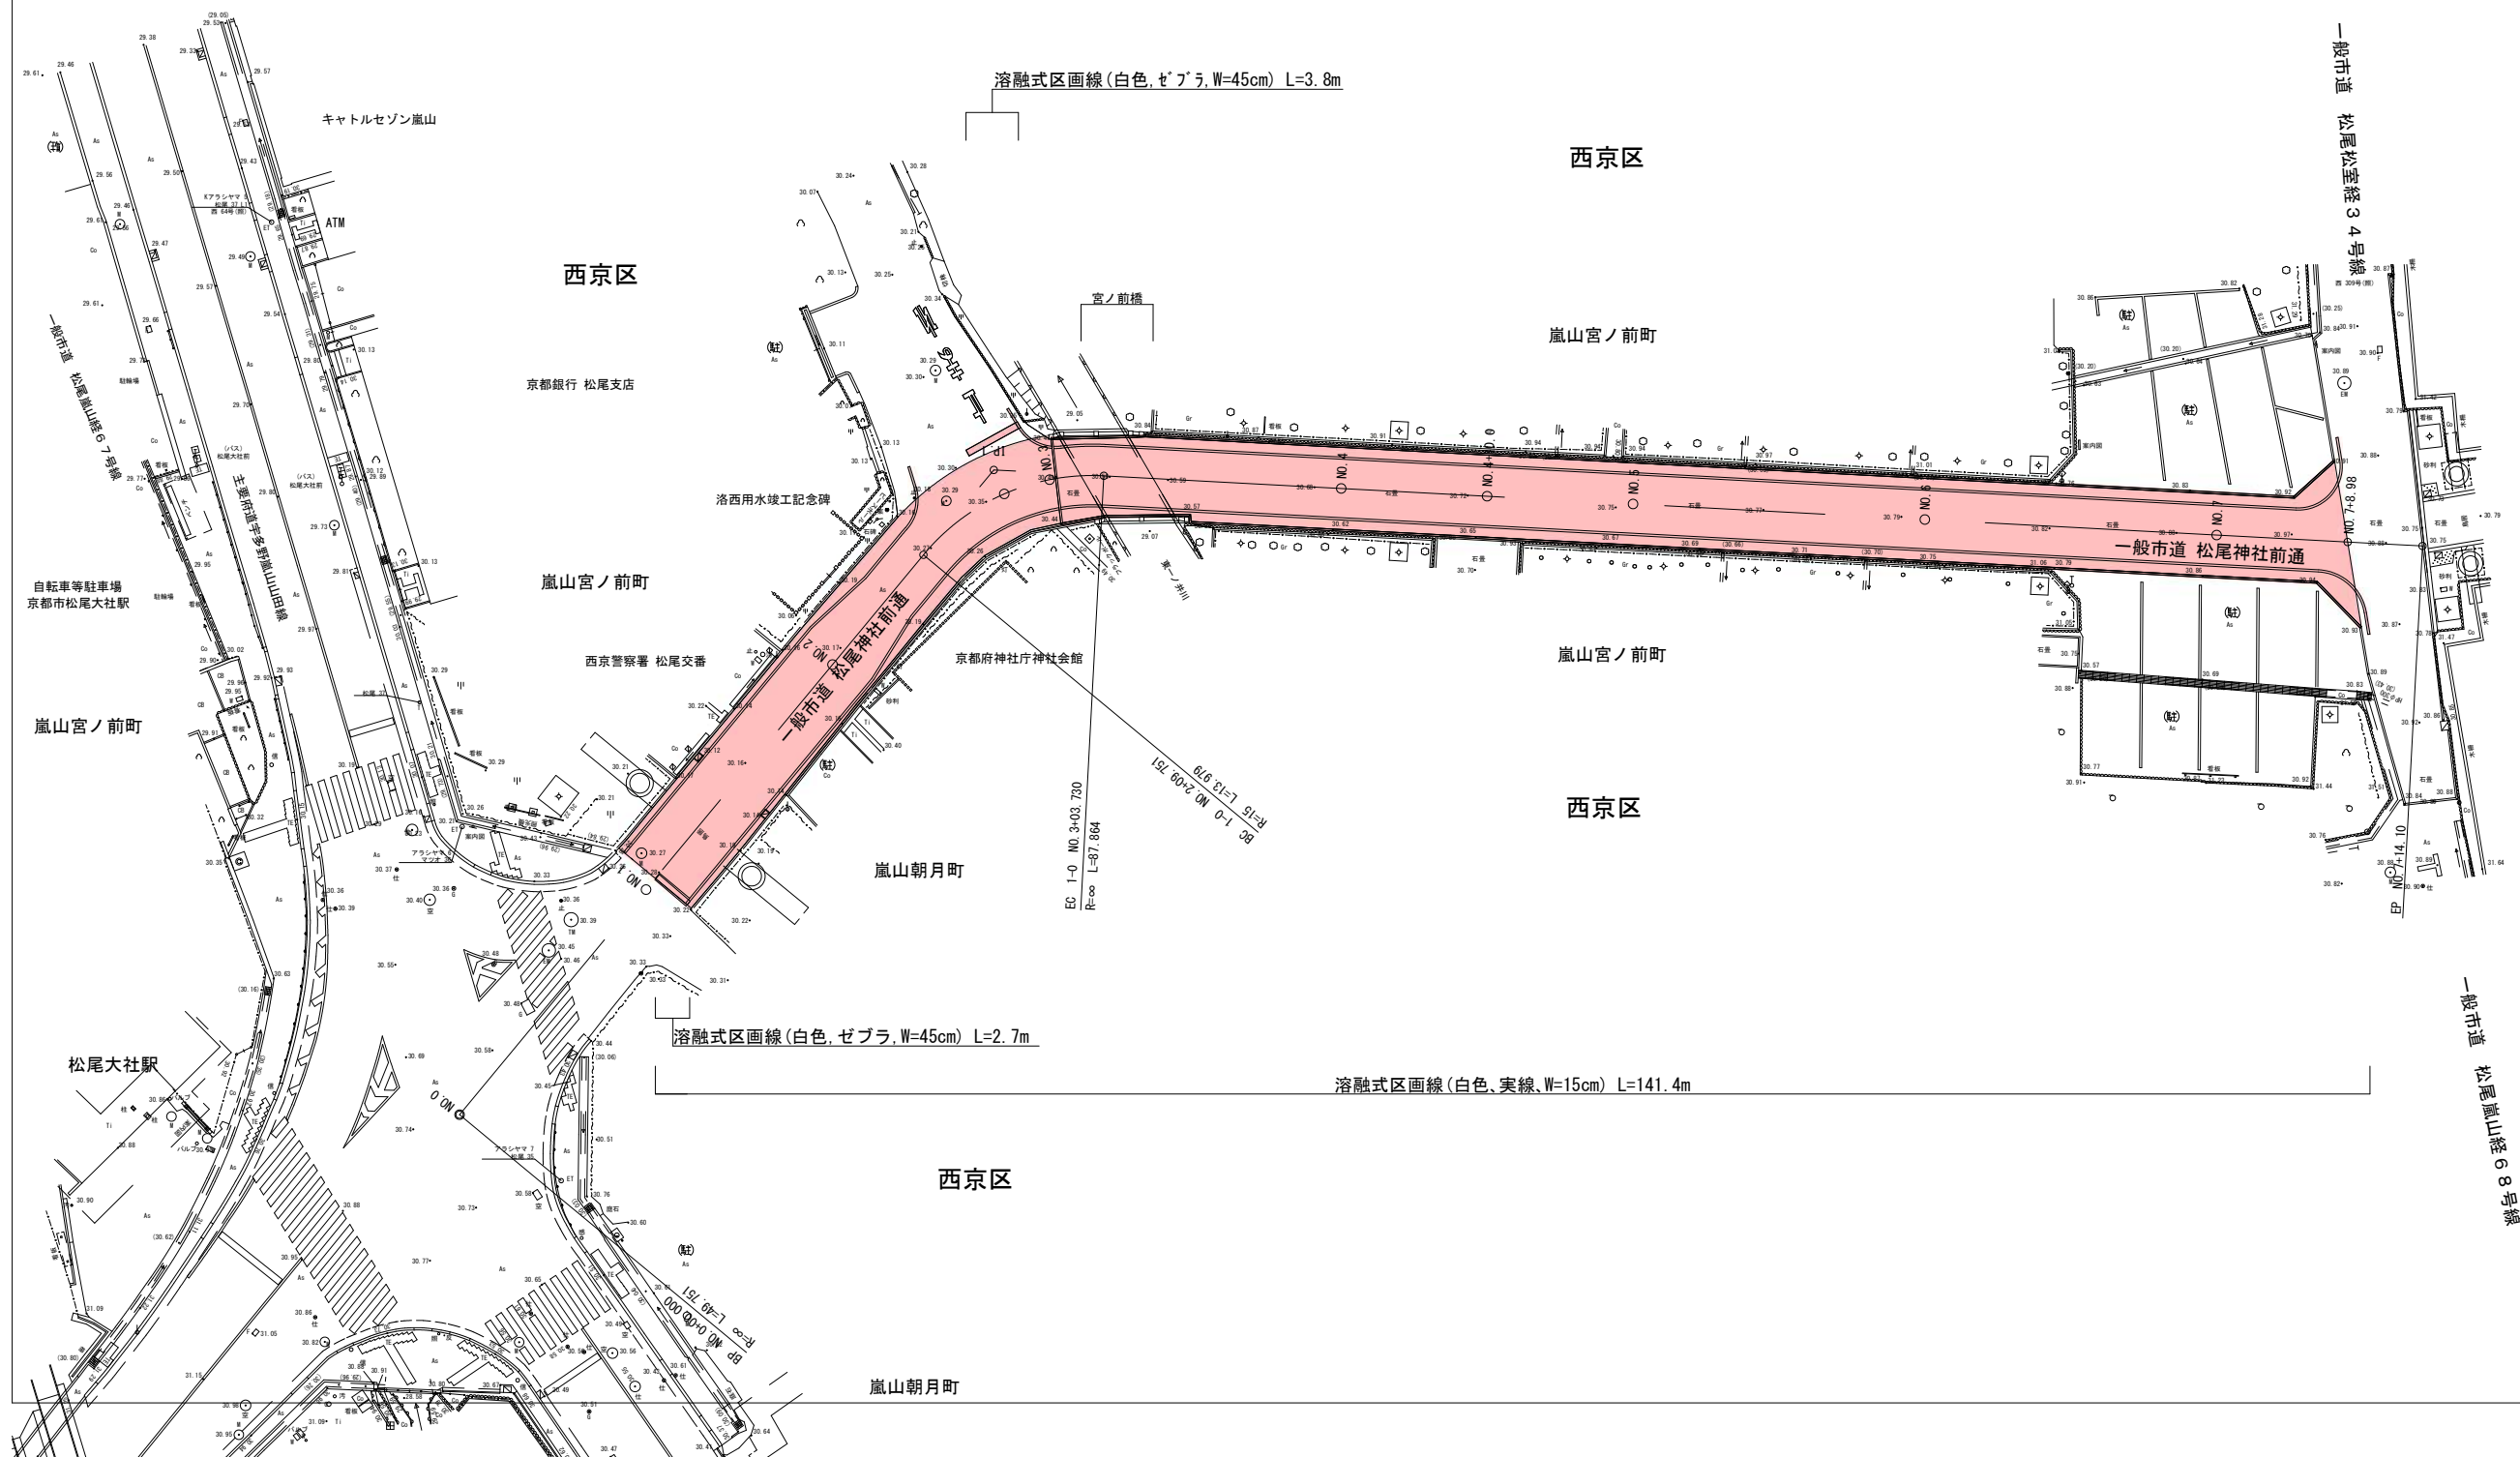


■ 本工事施工箇所

工 事 名	歩車共存道路整備工事(松尾神社前通)		
工事場所	京都市西京区嵐山宮ノ前町他地内		
図 面 名	区画線平面図		
事業年度	令和7年度		
縮 尺	S=1:250	図面番号	2 / 8
京都市 建設局 道路建設部 道路環境整備課			

縦断面図

V=1:50, H=1:250

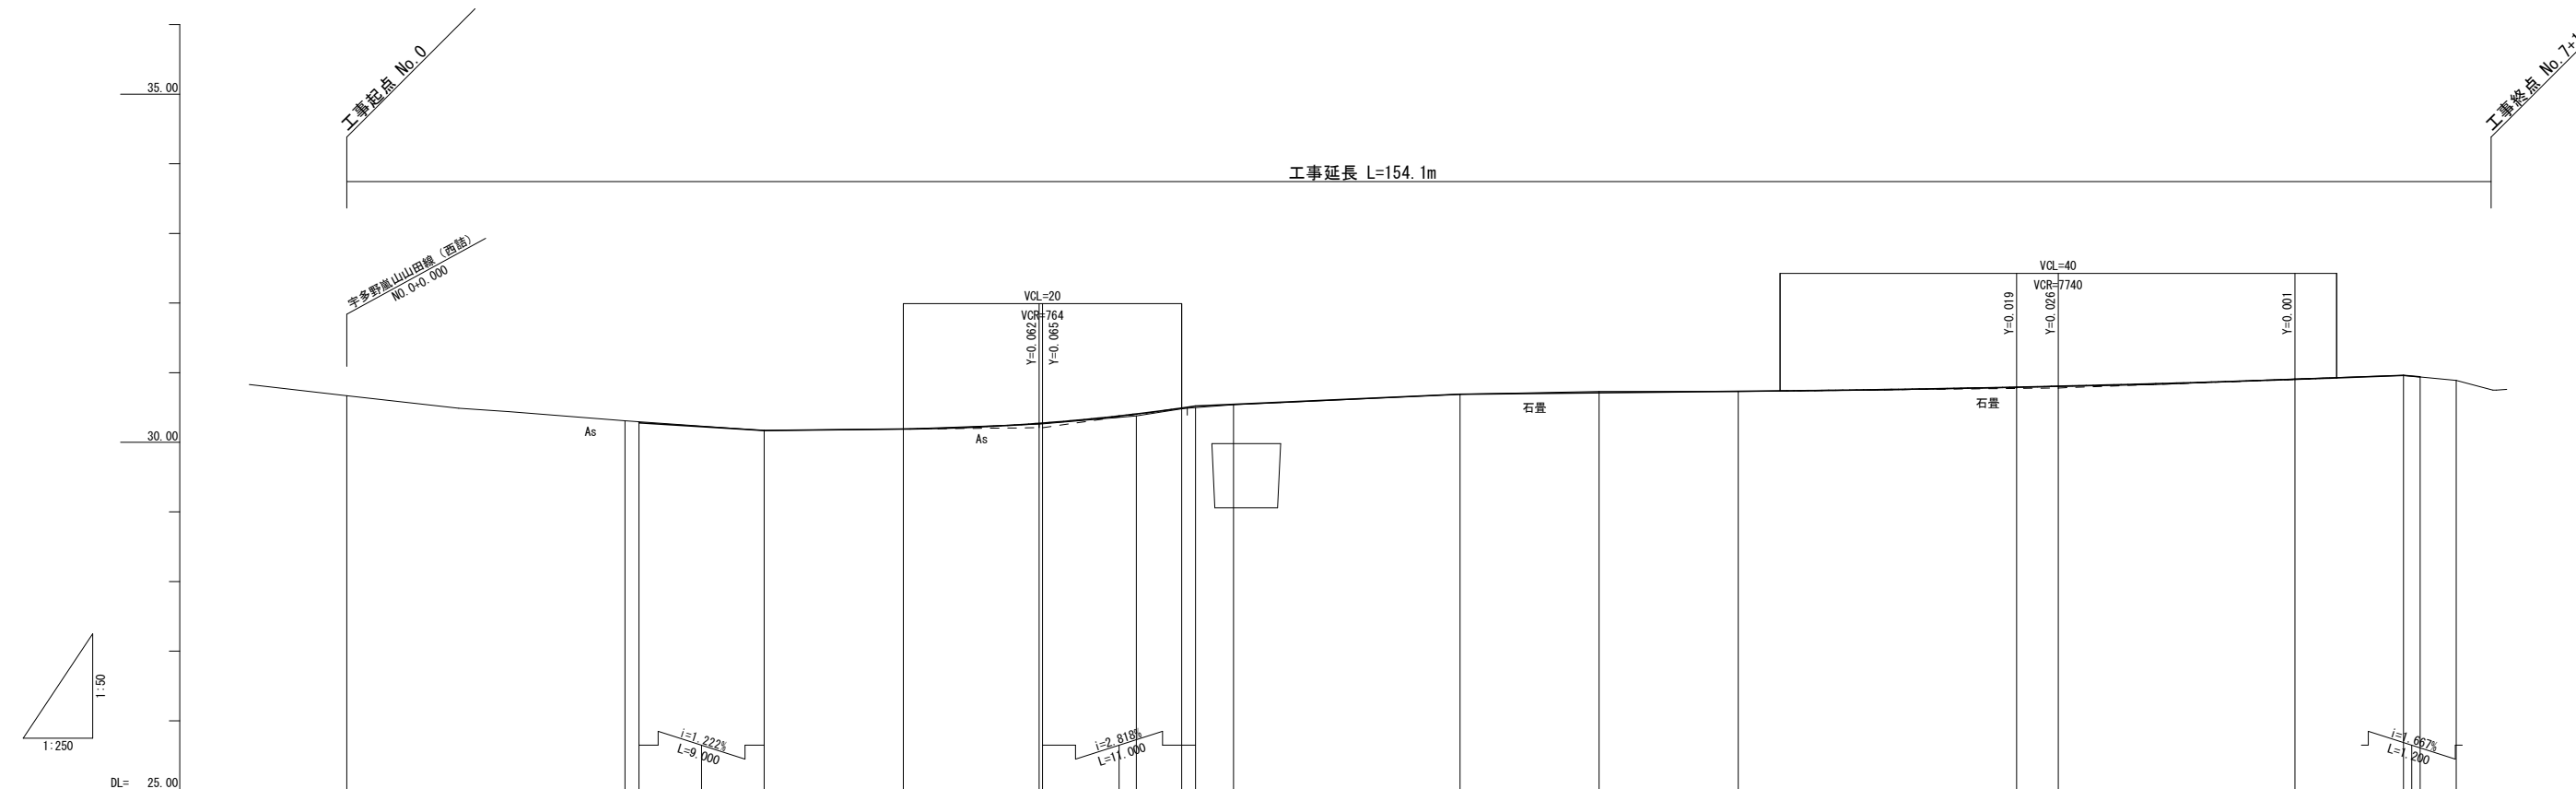

勾 配 図																																		
計 画 高				30.280		30.170		30.190		30.275 30.275		30.407		30.492 30.520		30.544		30.690		30.711		30.732		30.792 30.806		30.780		30.904		30.960 30.940				
盛 土										0.01		0.03		0.01		0.00							0.00		0.00									
切 土																				0.02								0.01						
地 盤 高			30.67		30.31			30.19		30.26		30.38		30.48		30.54		30.69		30.73		30.73		30.79		30.780		30.91		30.89				
追 加 距 離			0.000		20.000 21.000		30.000		40.000		49.751 50.000		56.740		60.000 61.000		63.730		80.000		90.000		100.000		120.000		123.000		140.000		147.800 149.000		151.593	
区 間 距 離			0.000		20.000 1.000		9.000		10.000		9.751 0.249		6.740		3.260 1.000		2.730		16.270		10.000		10.000		20.000		3.000		17.000		7.800 1.200		2.593	
測 点		BP		NO. 1 +1.000		+10.000		NO. 2		BO1-0 +10.000		SP1-0		NO. 3 +1.000		EO1-0		NO. 4		+10.000		NO. 5		NO. 6 +3.000				NO. 7		+7.800 +9.000		EP		
曲 率 図																																		
片勾配摺付図																																		


工 事 名	歩車共存道路整備工事 (松尾神社前通)		
工事場所	京都市西京区嵐山宮ノ前町他地内		
図 面 名	縦断面図		
事業年度	令和7年度		
縮 尺	V=1: 50 H=1: 250	図面番号	3 / 8
京都市 建設局 道路建設部 道路環境整備課			

標準横断面図
【松尾神社前通】

S=1:50


設計条件（西側）

道路の名称	（一）松尾神社前通		
道路の規格	第 4 種 第 3 級		
設計速度	30 km/h		
舗装計画交通量	N4（100≦T<250）		
設計CBR	3		
設計期間	10年		
信頼度	90%		
		t（cm）	TA（cm）
目 標 値		—	19.0
内訳	表層（開粒度As）	5	5.0
	基層（再生粗粒度As）	5	5.0
	上層路盤（再生粒度調整砕石）	15	5.25
	下層路盤（再生クラッシャー）	15	3.75
合 計		40	19.00

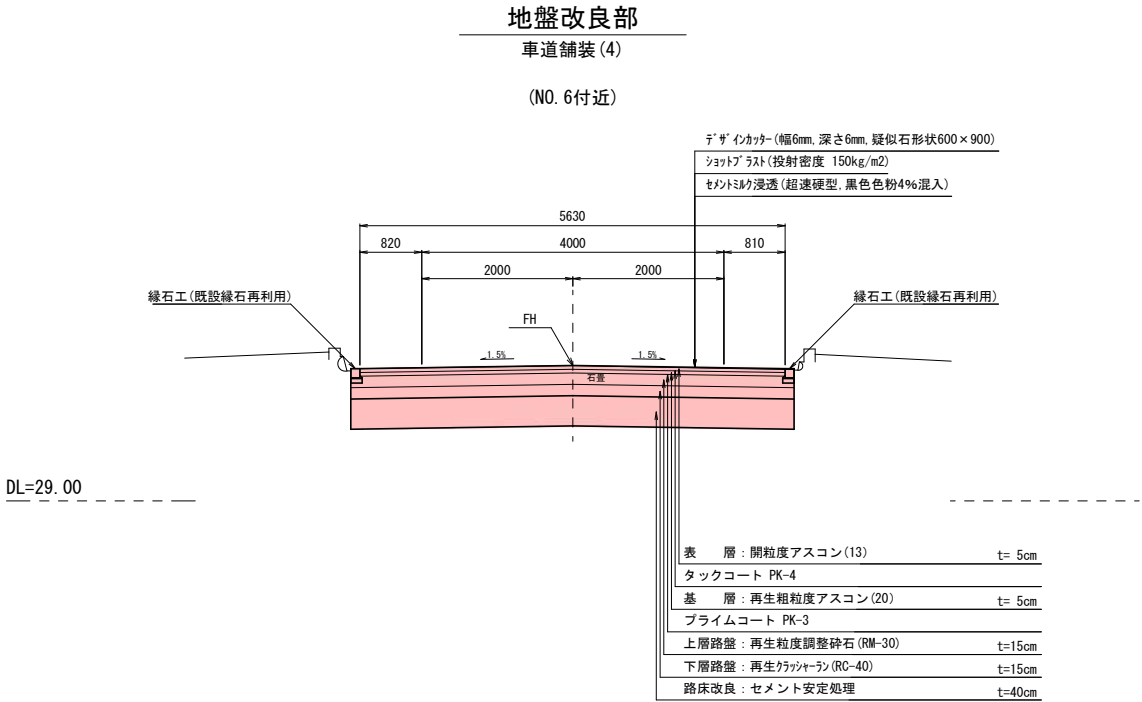

設計条件（東側）







道路の名称	（一）松尾神社前通		
道路の規格	第 4 種 第 3 級		
設計速度	30 km/h		
舗装計画交通量	N4（100≦T<250）		
設計CBR	20		
設計期間	10年		
信頼度	90%		
		t（cm）	TA（cm）
目 標 値		—	11.0
内訳	表層（開粒度As）	5	5.0
	基層（再生粗粒度As）	5	5.0
	既設As安定処理路盤	10	4.0
	既設砕石路盤	25	5.0
合 計		45	19.0

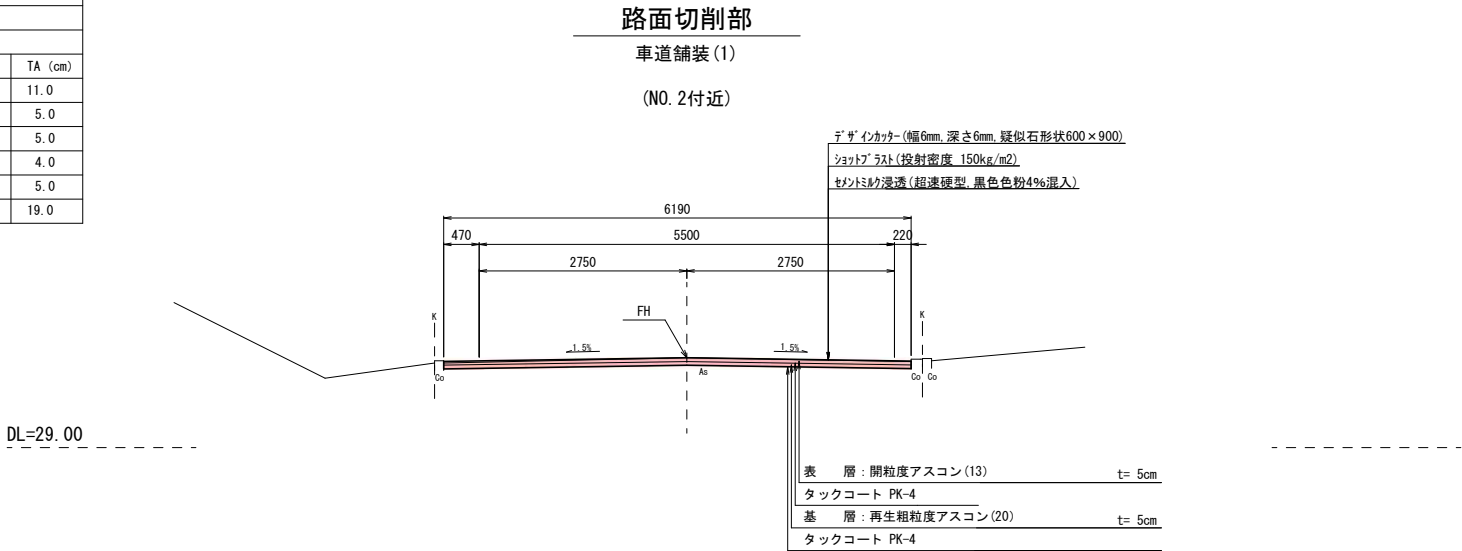

工事名		歩車共存道路整備工事（松尾神社前通）	
工事場所		京都市西京区嵐山宮ノ前町他地内	
図面名		標準横断面図	
事業年度		令和7年度	
縮 尺	S=1: 50	図面番号	4 / 8
京都市 建設局 道路建設部 道路環境整備課			

横断面図 (1/2)

S=1:50

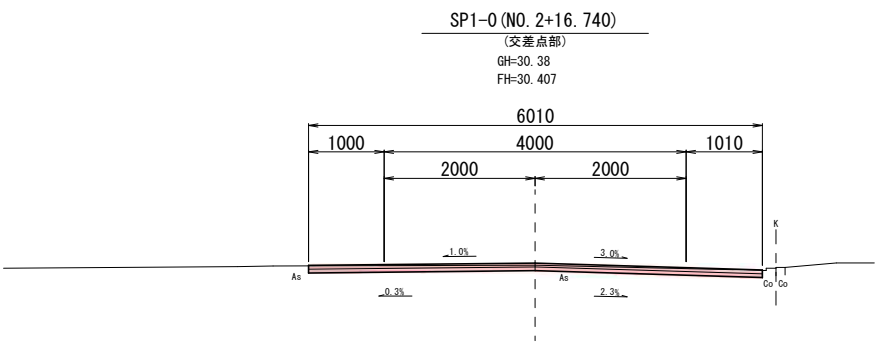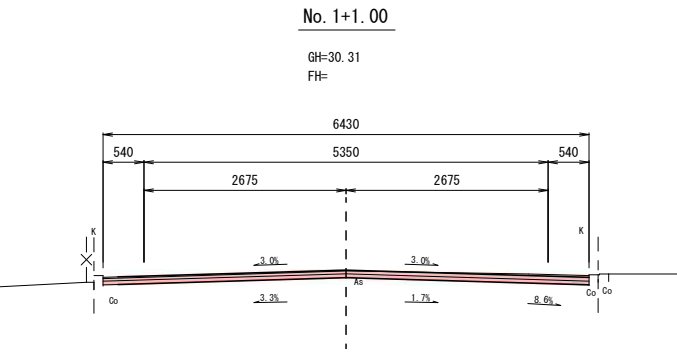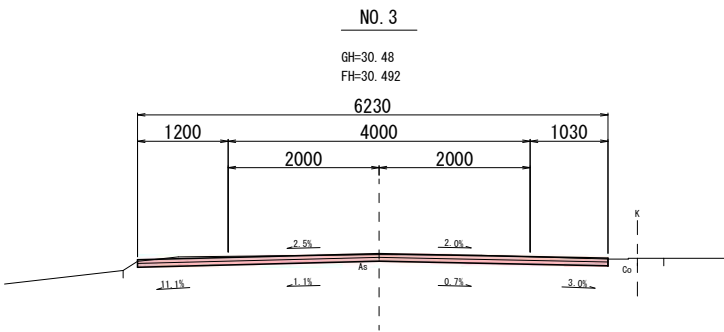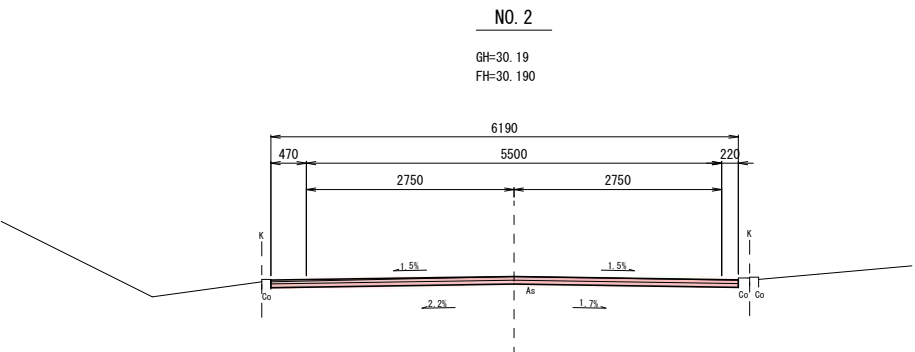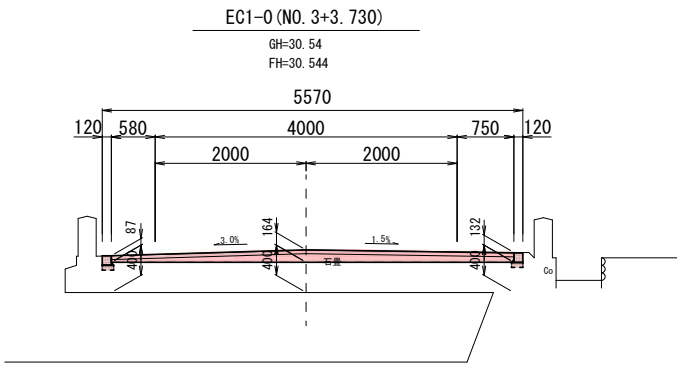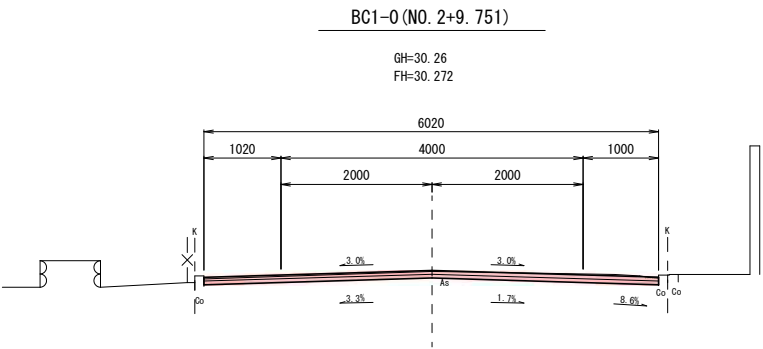


■ 本工事施工箇所

工 事 名	歩車共存道路整備工事（松尾神社前通）		
工事場所	京都市西京区嵐山宮ノ前町他地内		
図 面 名	横断面図 (1/2)		
事業年度	令和7年度		
縮 尺	S=1: 50	図面番号	5 / 8
京都市 建設局 道路建設部 道路環境整備課			

横断面図 (2/2) S=1:50

NO. 5


GH=30.73
FH=30.732

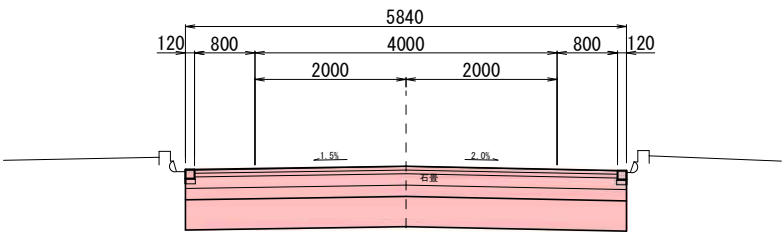

DL=29.00

NO. 7


GH=30.91
FH=30.904

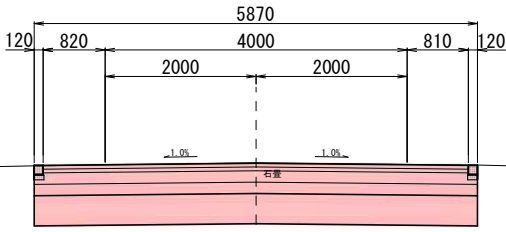

DL=29.00

NO. 4+10.000


(乗入部)
GH=30.73
FH=30.711

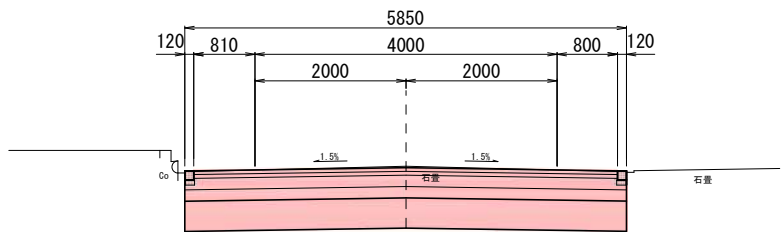

DL=29.00

NO. 6


GH=30.79
FH=30.792

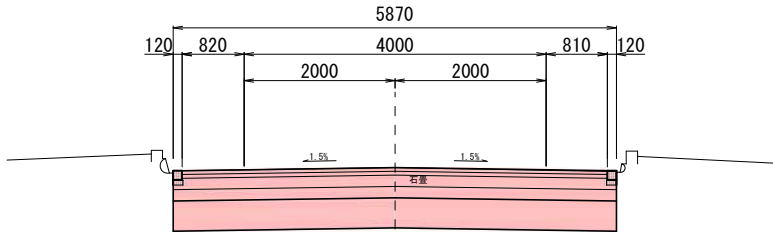

DL=29.00

NO. 4

GH=30.69
FH=30.690

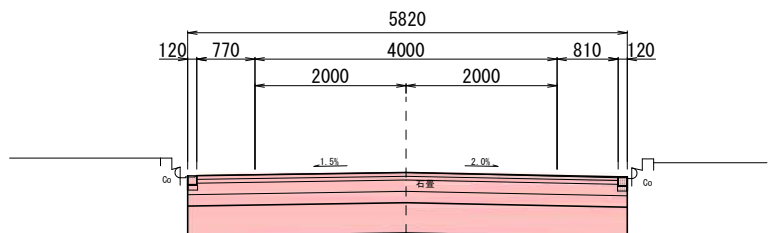


DL=29.00

■ 本工事施工箇所


工 事 名	歩車共存道路整備工事（松尾神社前通）		
工事場所	京都市西京区嵐山宮ノ前町他地内		
図 面 名	横断面図 (2/2)		
事業年度	令和7年度		
縮 尺	S=1: 50	図面番号	6 / 8
京都市 建設局 道路建設部 道路環境整備課			

構造図(1)

縁石工 S=1:10

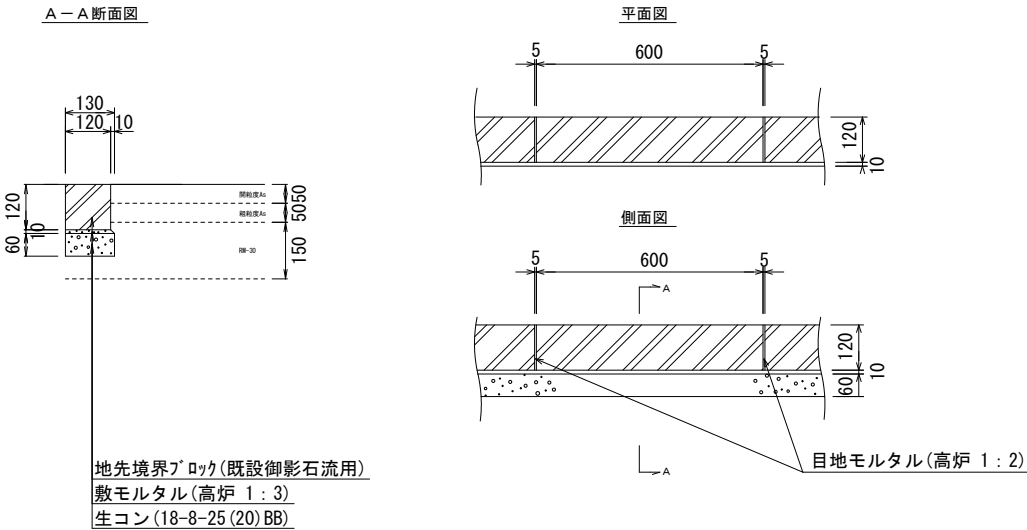

区画線工

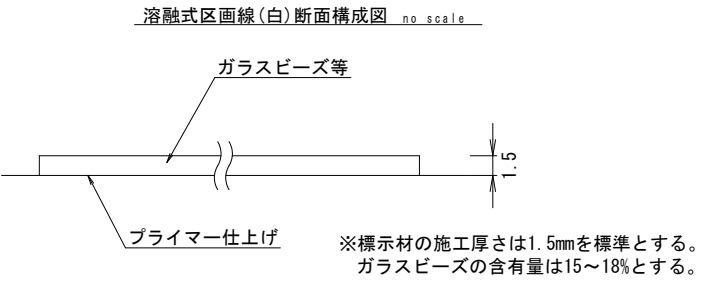


種別	材 料 表 (10m当り)					摘 要
	型 枠 (m2)	生コンクリート (m3)	敷モルタル (m3)	目地モルタル (m3)	ブロック (本)	
A型	1.2	0.08	0.013	0.001	16.5	・地先境界ブロックは、既設御影石を再利用する。

工 事 名	歩車共存道路整備工事(松尾神社前通)		
工事場所	京都市西京区嵐山宮ノ前町他地内		
図 面 名	構造図(1)		
事業年度	令和7年度		
縮 尺	図 示	図面番号	7 / 8
京都市 建設局 道路建設部 道路環境整備課			

構造図(2)


車道舗装(1) S=1:20

路面切削部

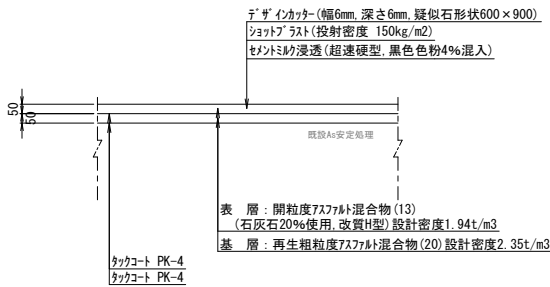


車道舗装(2) S=1:20

既設石畳舗装部(1)

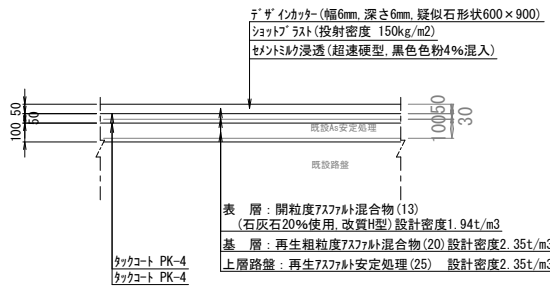


車道舗装(3) S=1:20

橋梁部

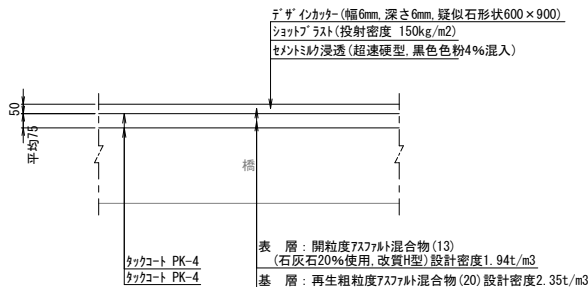


車道舗装(4) S=1:20

既設石畳舗装部(2)

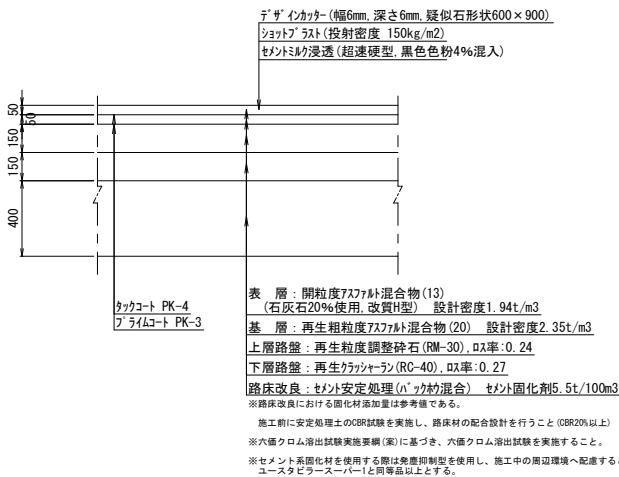


仮復旧舗装(1) S=1:20

既設石畳舗装部(2)

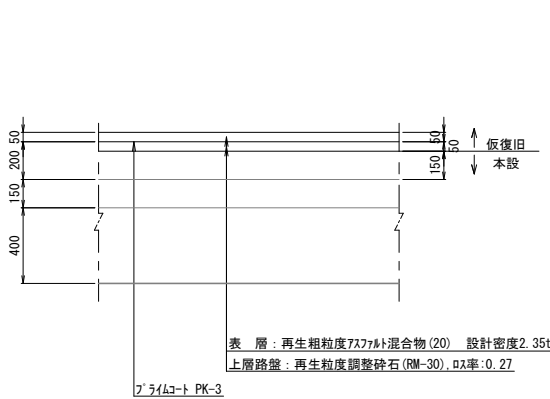

仮復旧舗装(2) S=1:10

路肩部

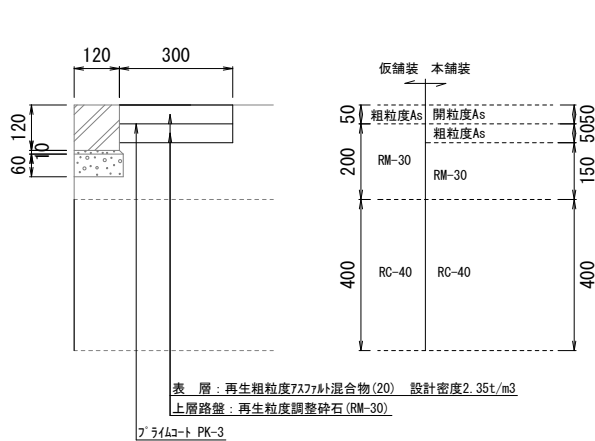

工 事 名	歩車共存道路整備工事 (松尾神社前通)		
工事場所	京都市西京区嵐山宮ノ前町他地内		
図 面 名	構造図(2)		
事業年度	令和7年度		
縮 尺	図 示	図面番号	8 / 8
京都市 建設局 道路建設部 道路環境整備課			