



平面図 S=1:1000

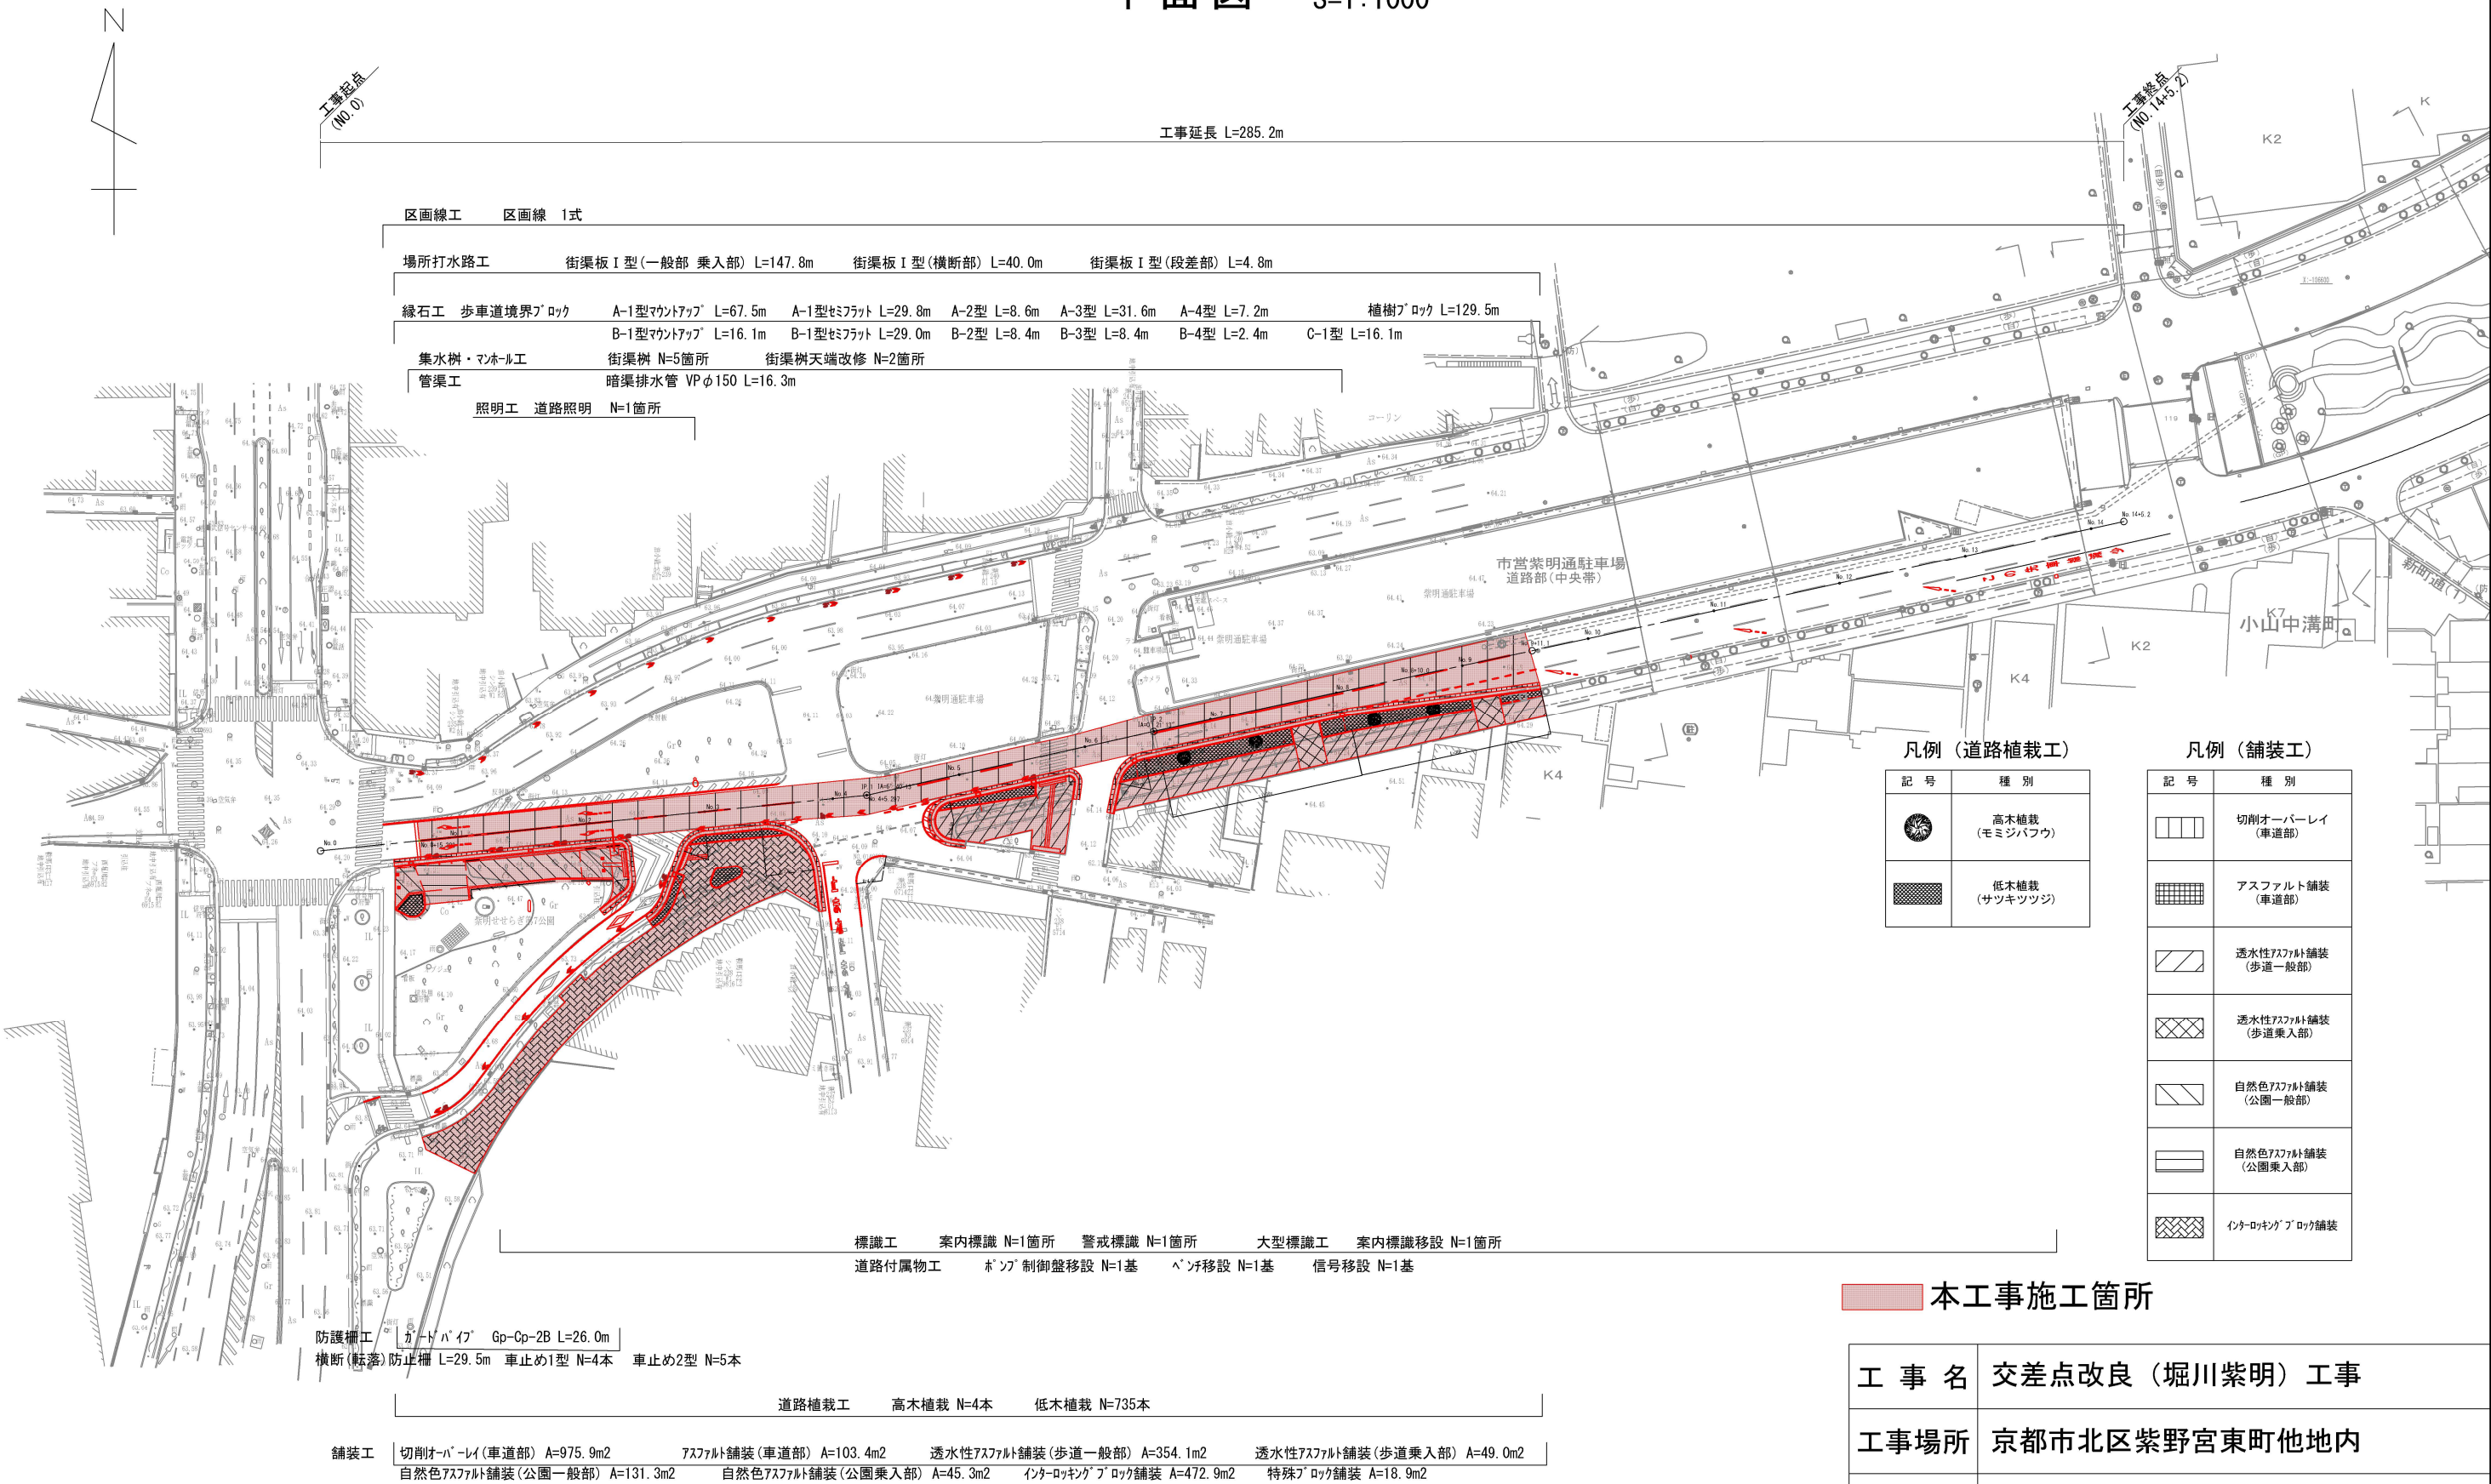


工 事 名	交差点改良 (堀川紫明) 工事		
工事場所	京都市北区紫野宮東町他地内		
図 面 名	平面図		
事業年度	令和 7 年度		
縮 尺	1/1000	図面番号	1 / 13
		京都市建設局土木管理部北部土木みどり事務所	

標準断面図

No. 7

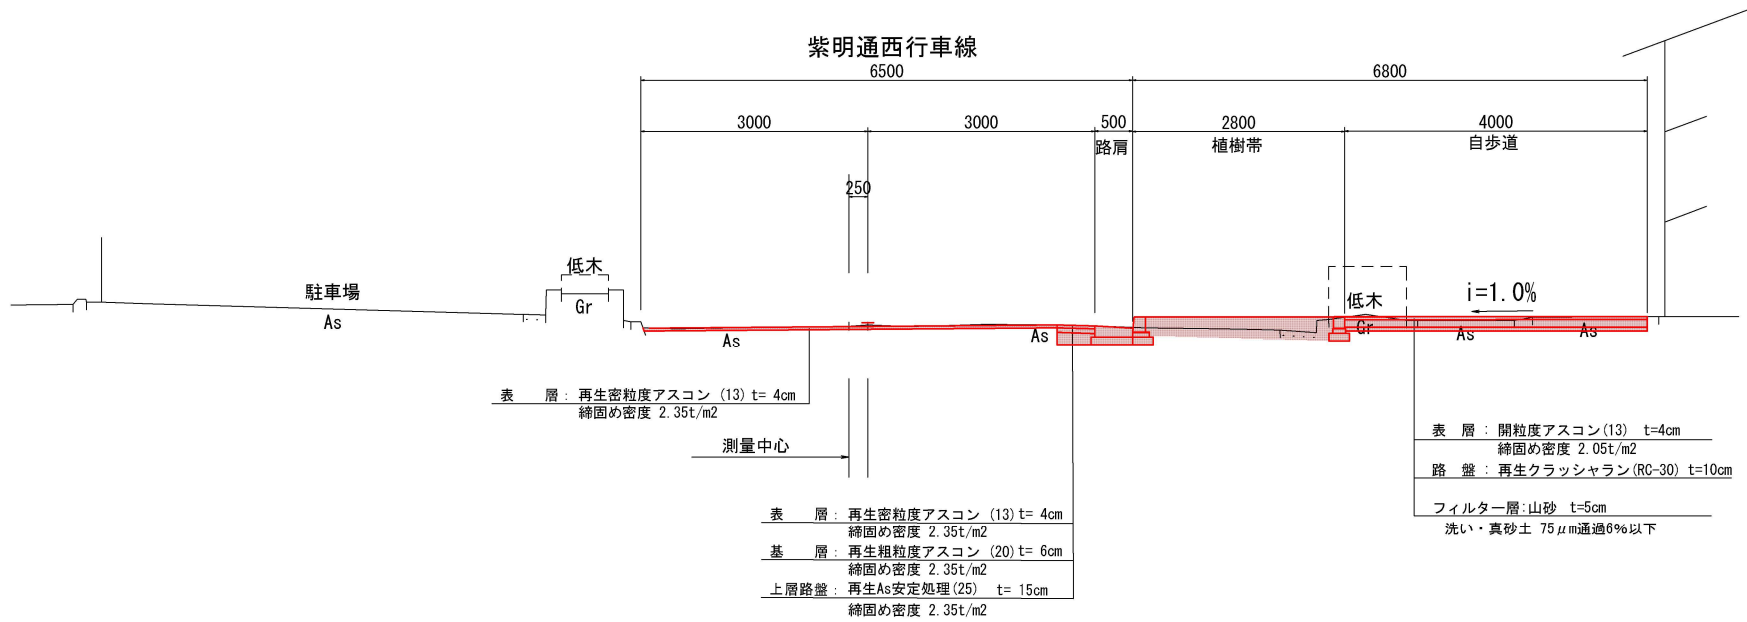




No. 2

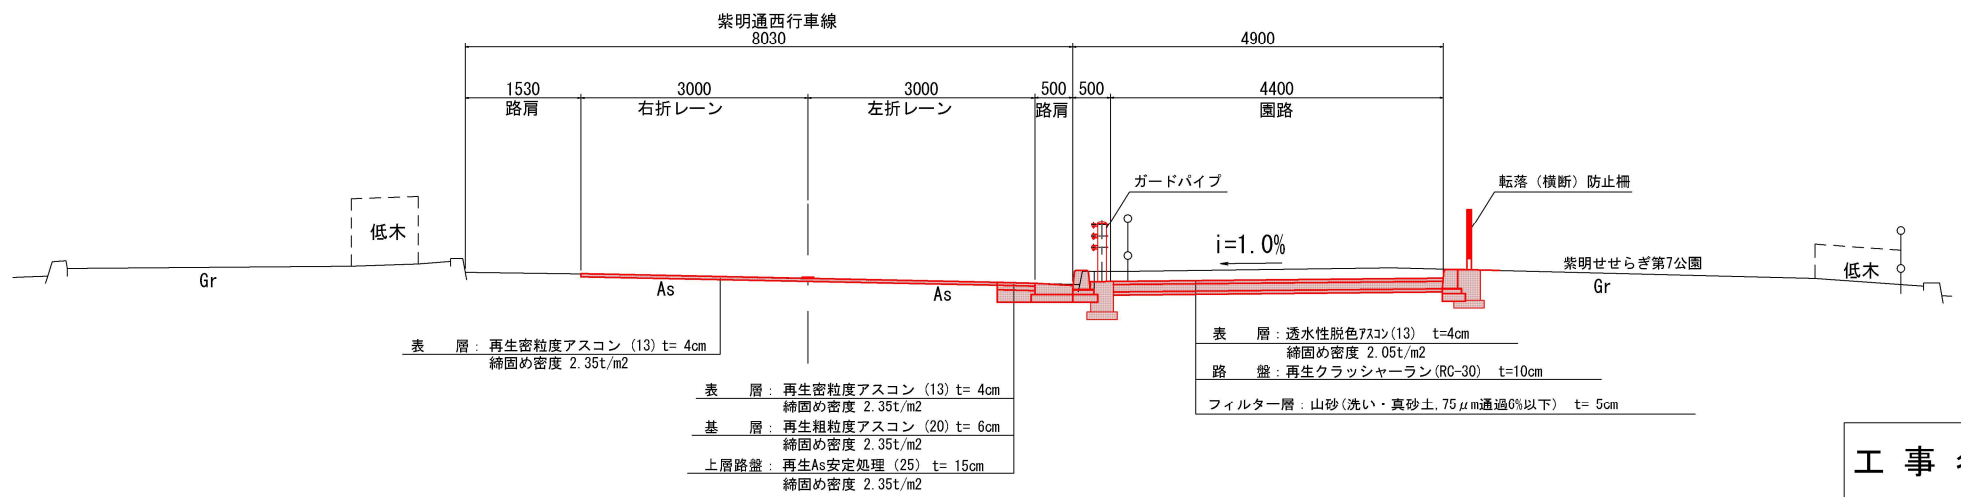

本工事施工箇所


工 事 名	交差点改良（堀川紫明）工事		
工事場所	京都市北区紫野宮東町他地内		
図 面 名	標準断面図		
事業年度	令和 7 年度		
縮 尺	1/100	図面番号	2 / 13
京都市建設局土木管理部北部土木みどり事務所			

横断面図(1)

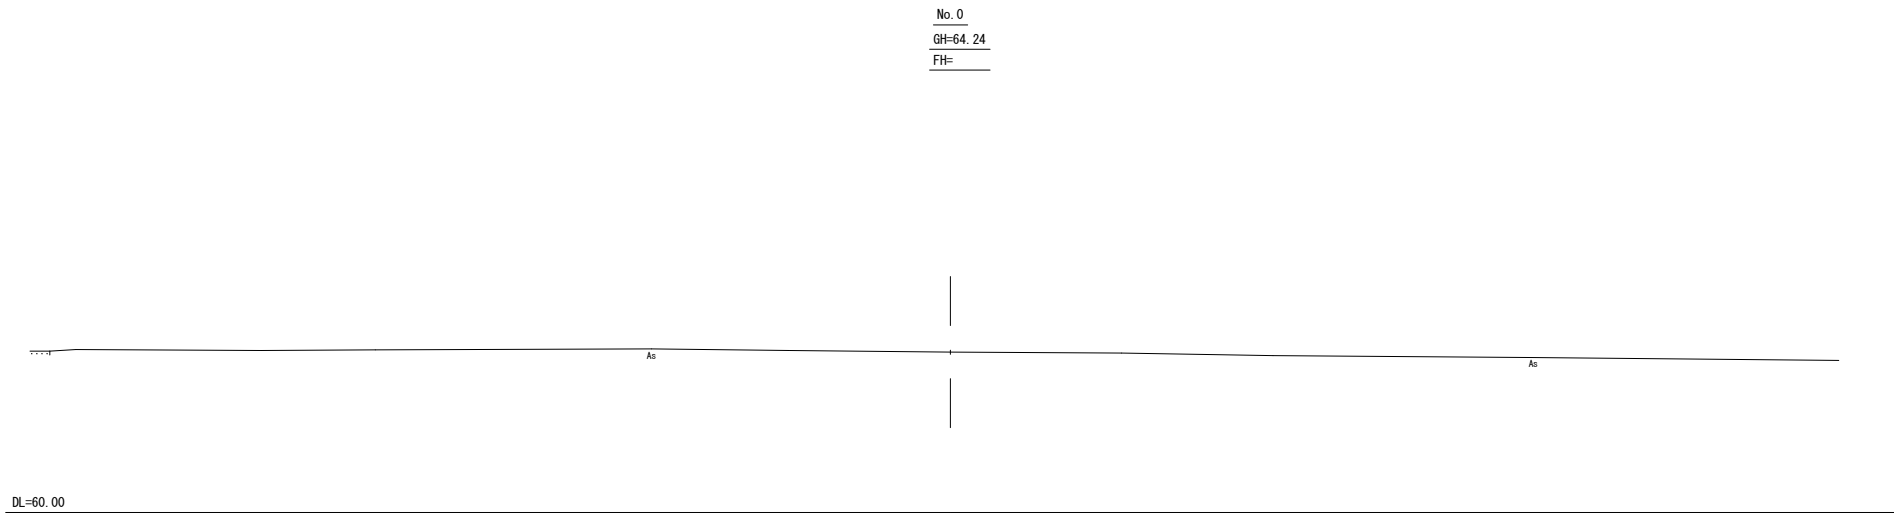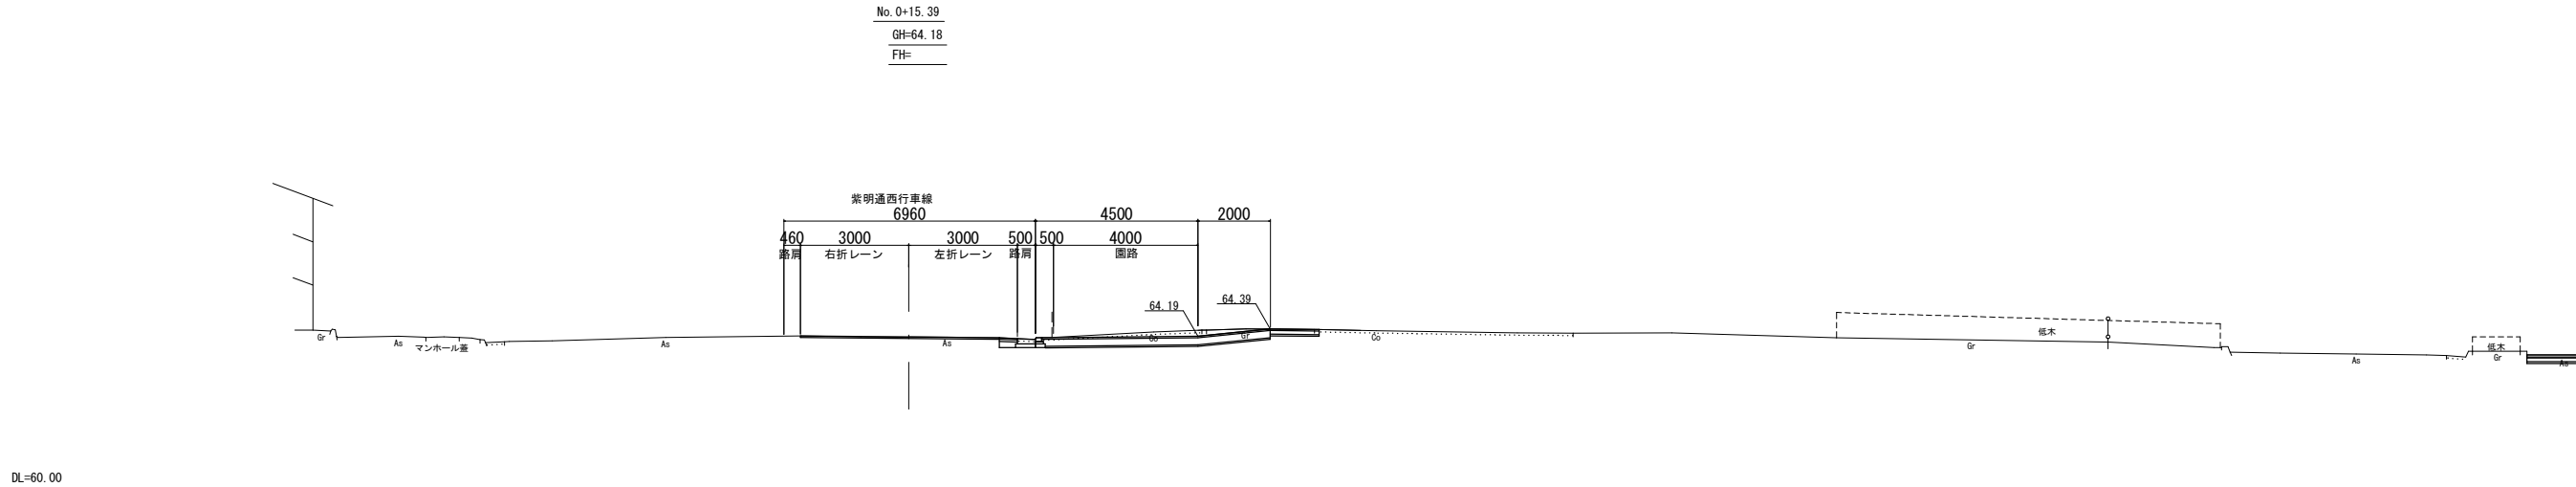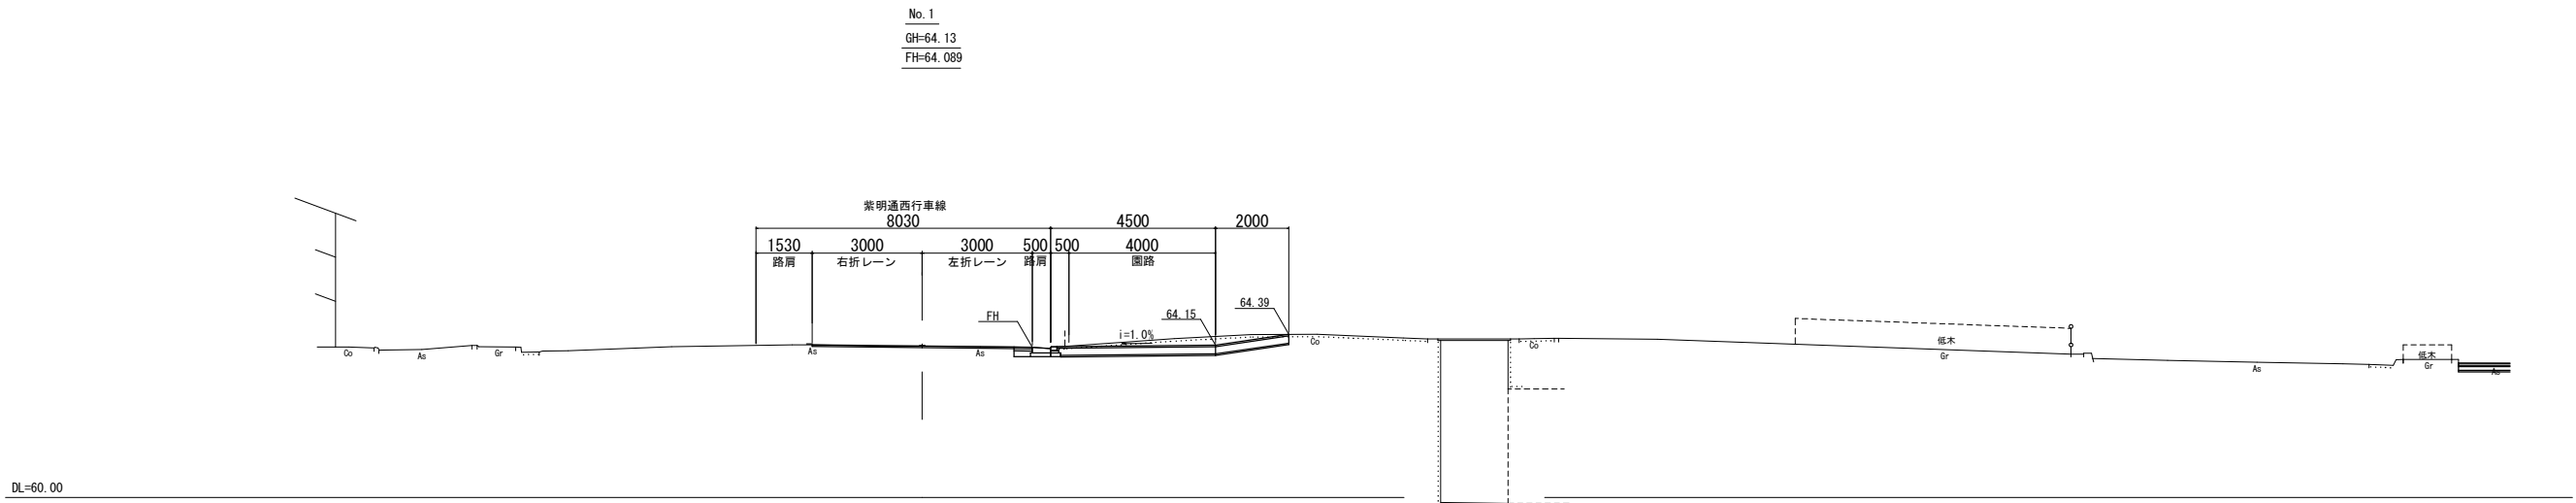




工 事 名	交差点改良（堀川紫明）工事		
工事場所	京都市北区紫野宮東町他地内		
図 面 名	横断面図(1)		
事業年度	令和 7 年度		
縮 尺	1/200	図面番号	3 / 13
京都市建設局土木管理部北部土木みどり事務所			

横断面図(2)

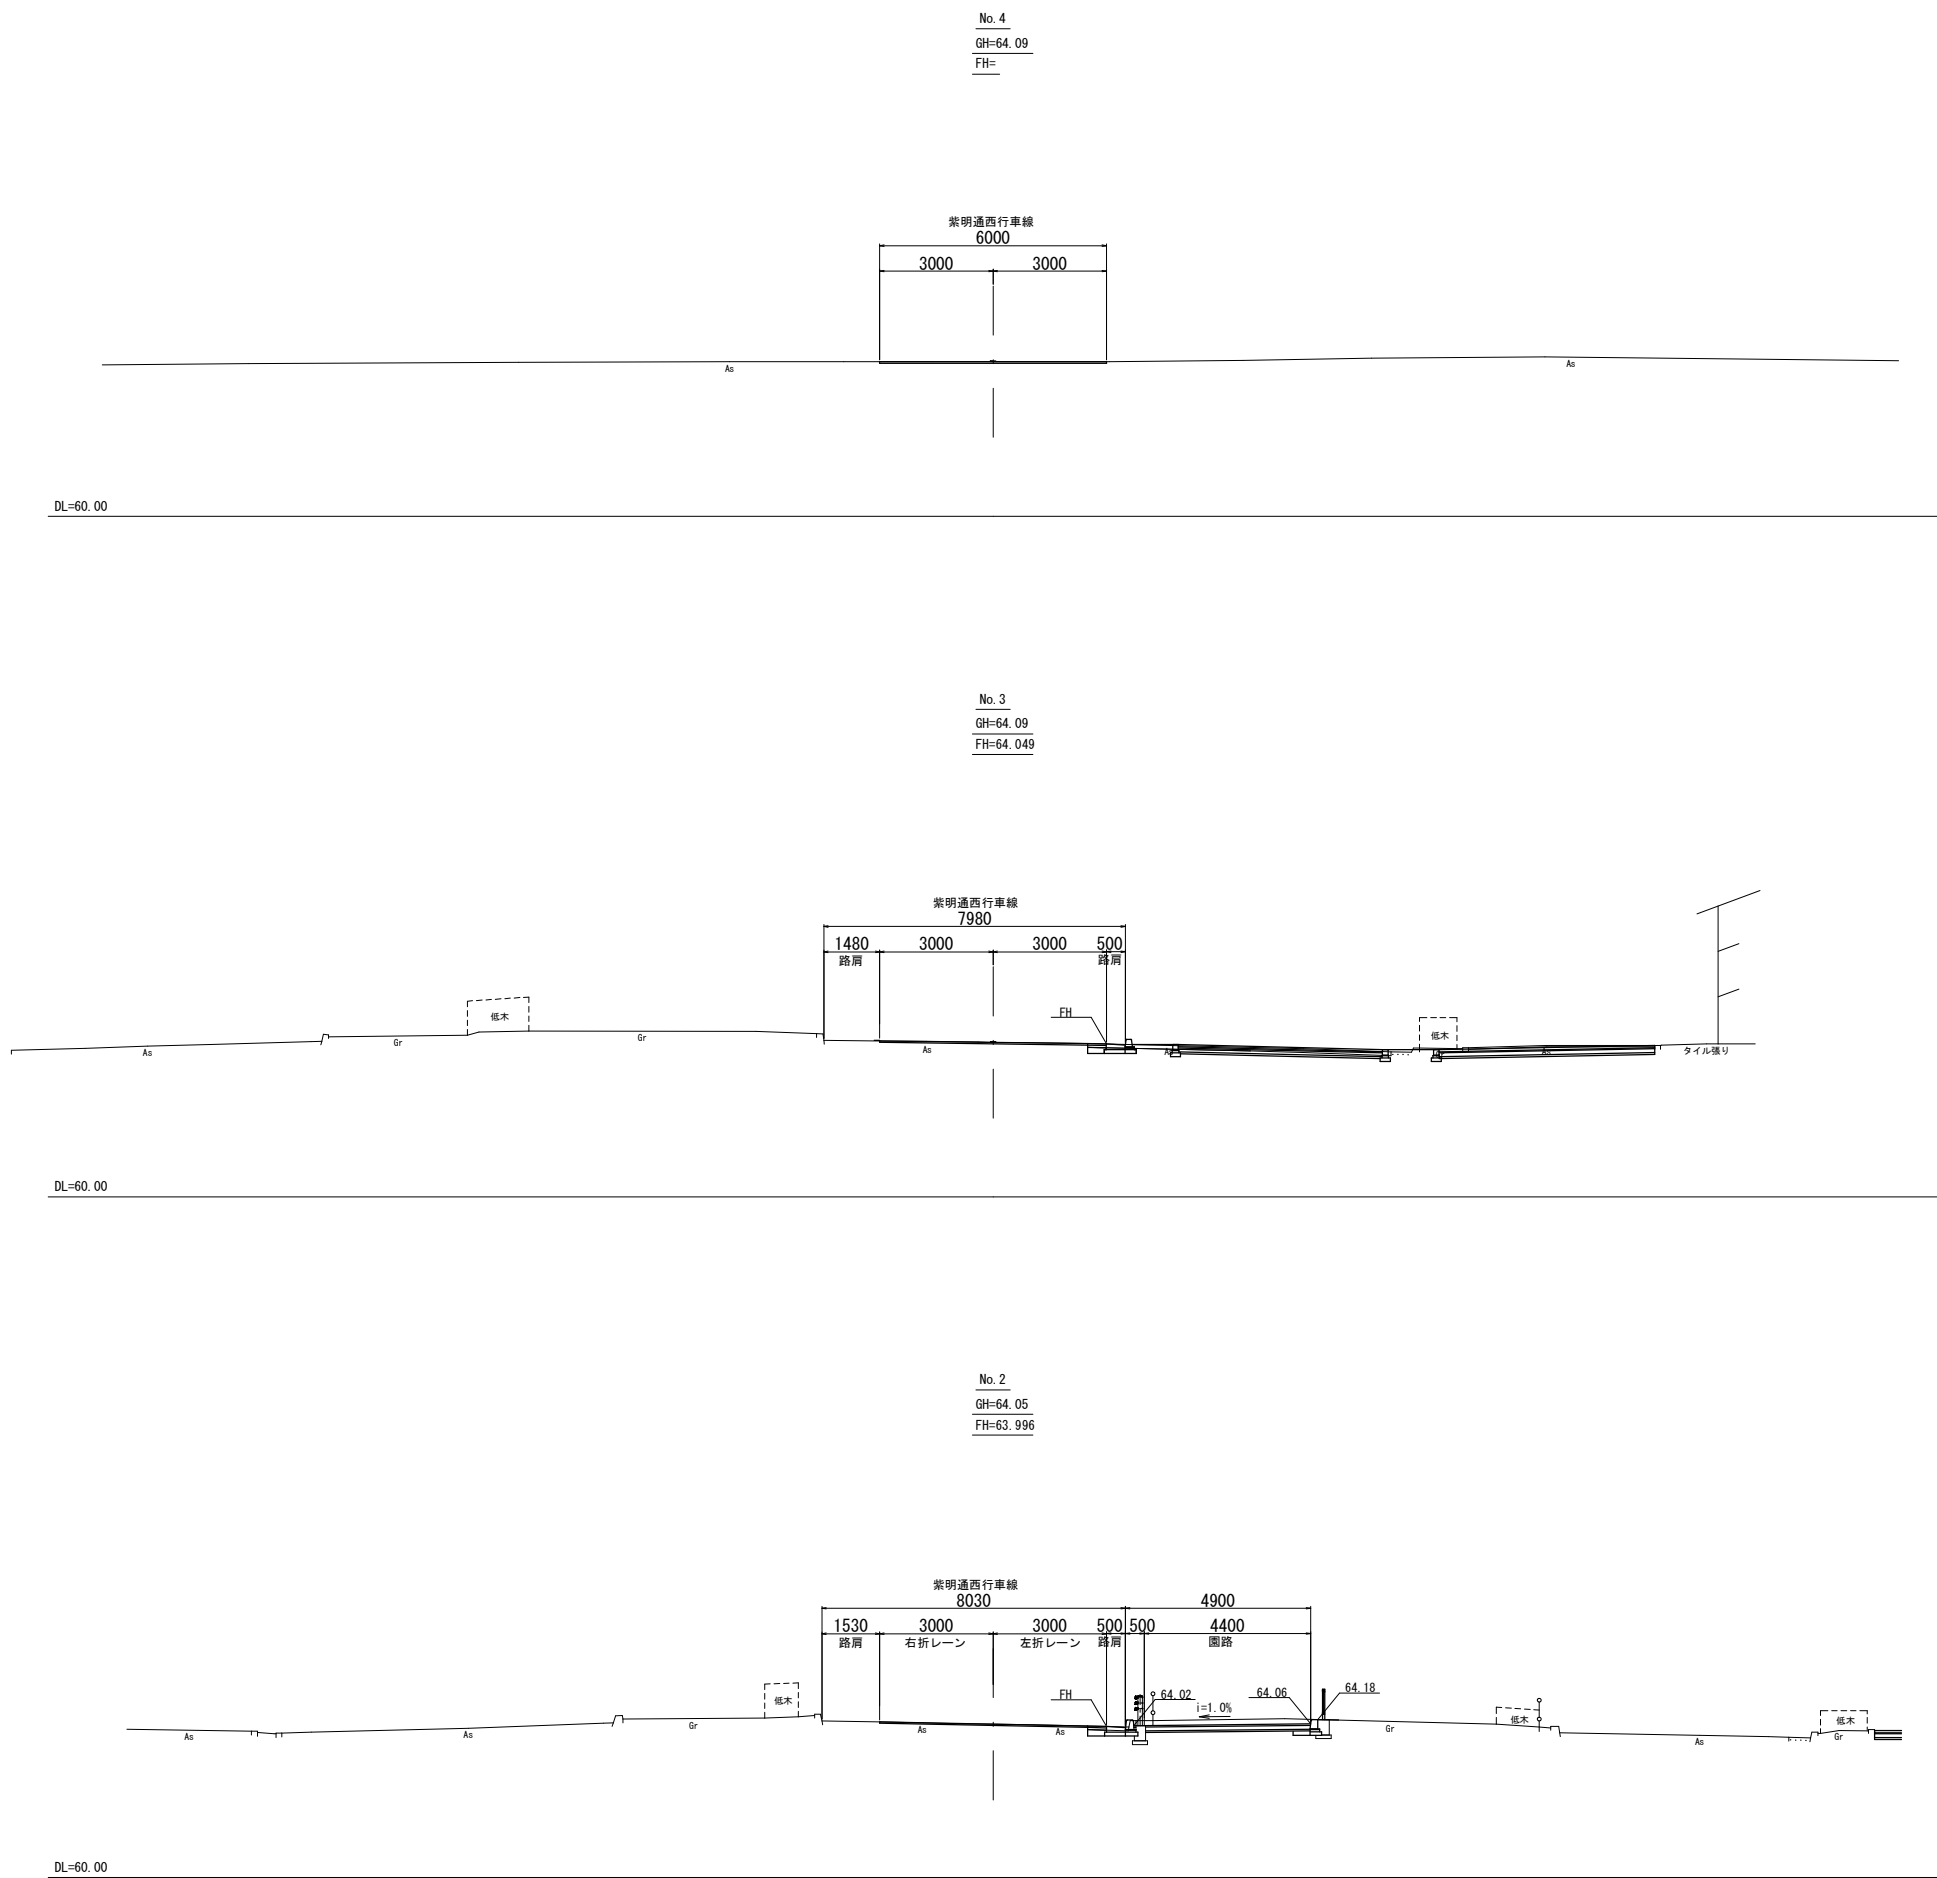

工 事 名	交差点改良（堀川紫明）工事		
工事場所	京都市北区紫野宮東町他地内		
図 面 名	横断面図(2)		
事業年度	令和 7 年度		
縮 尺	1/200	図面番号	4 / 13
京都市建設局土木管理部北部土木みどり事務所			


横断面図(3)

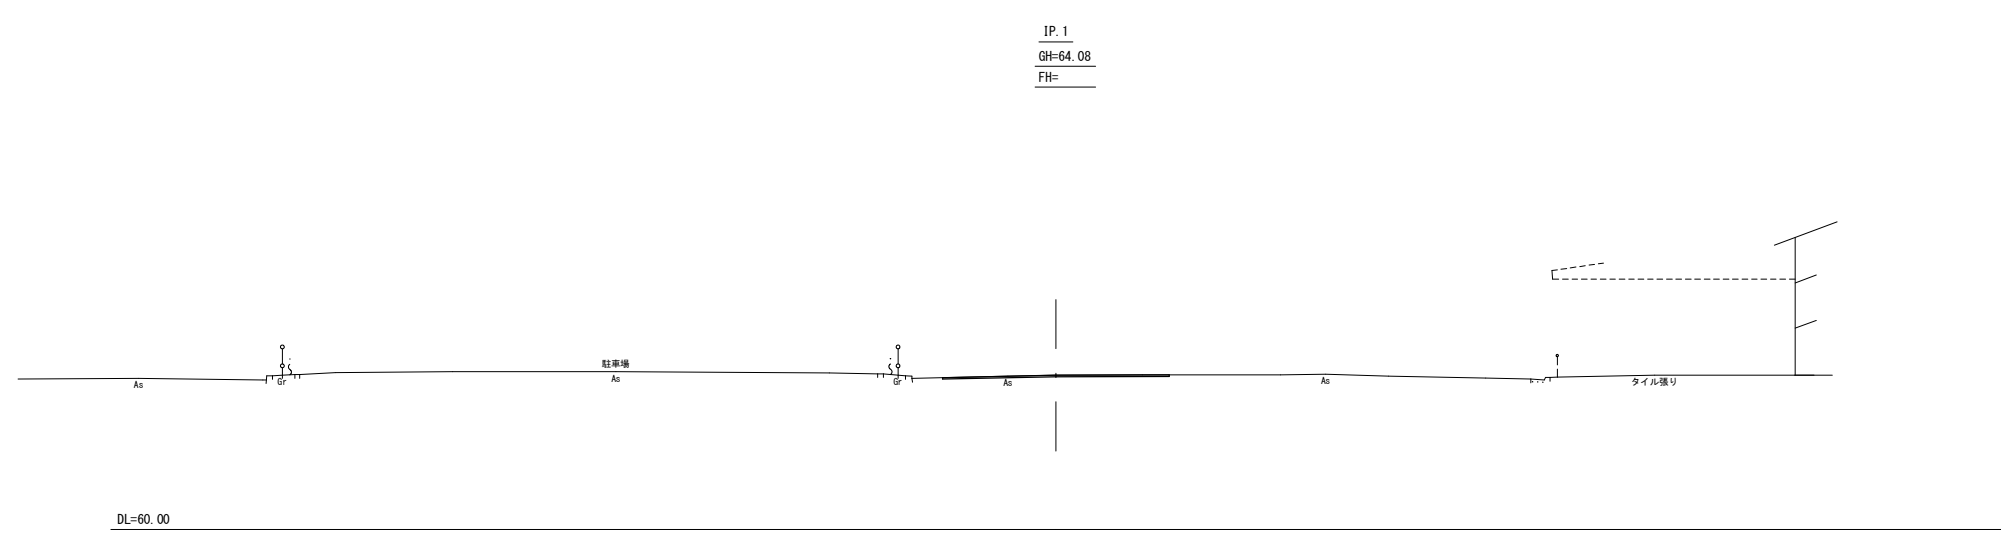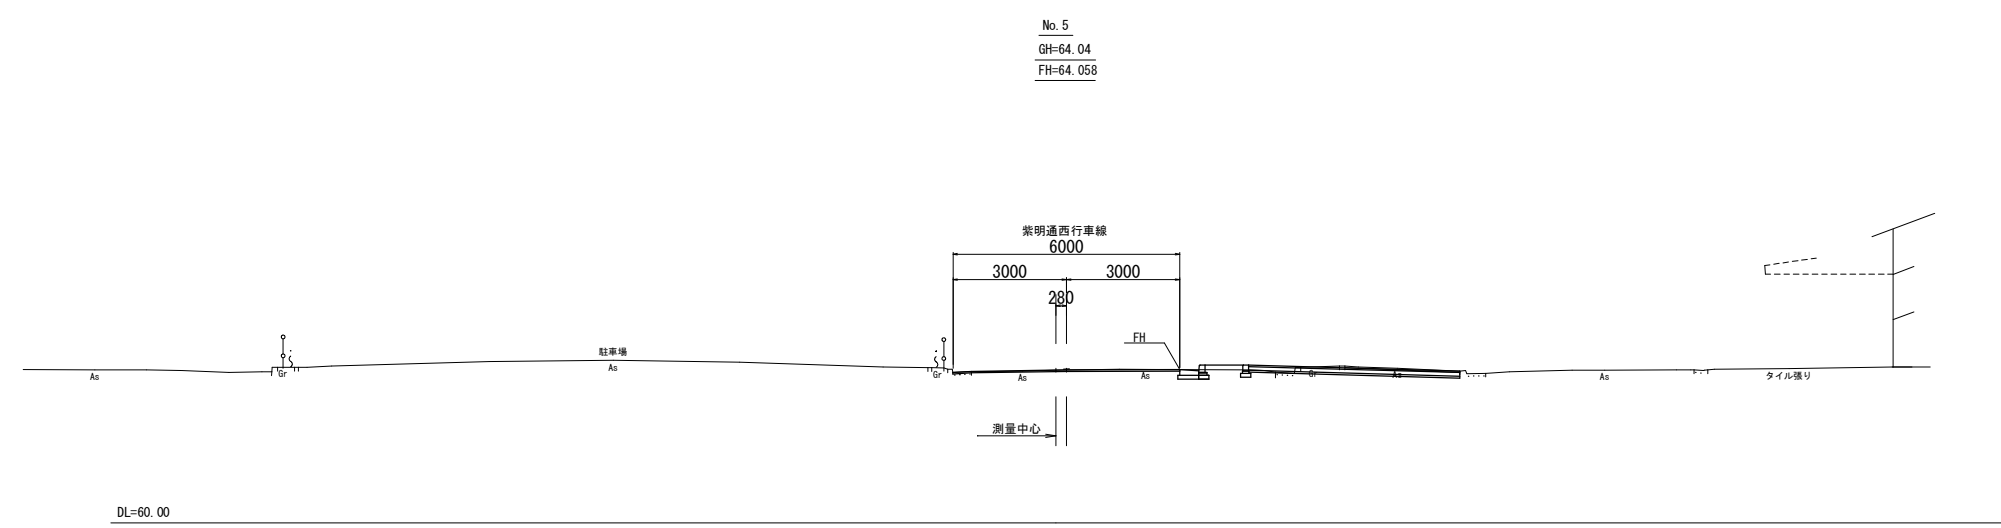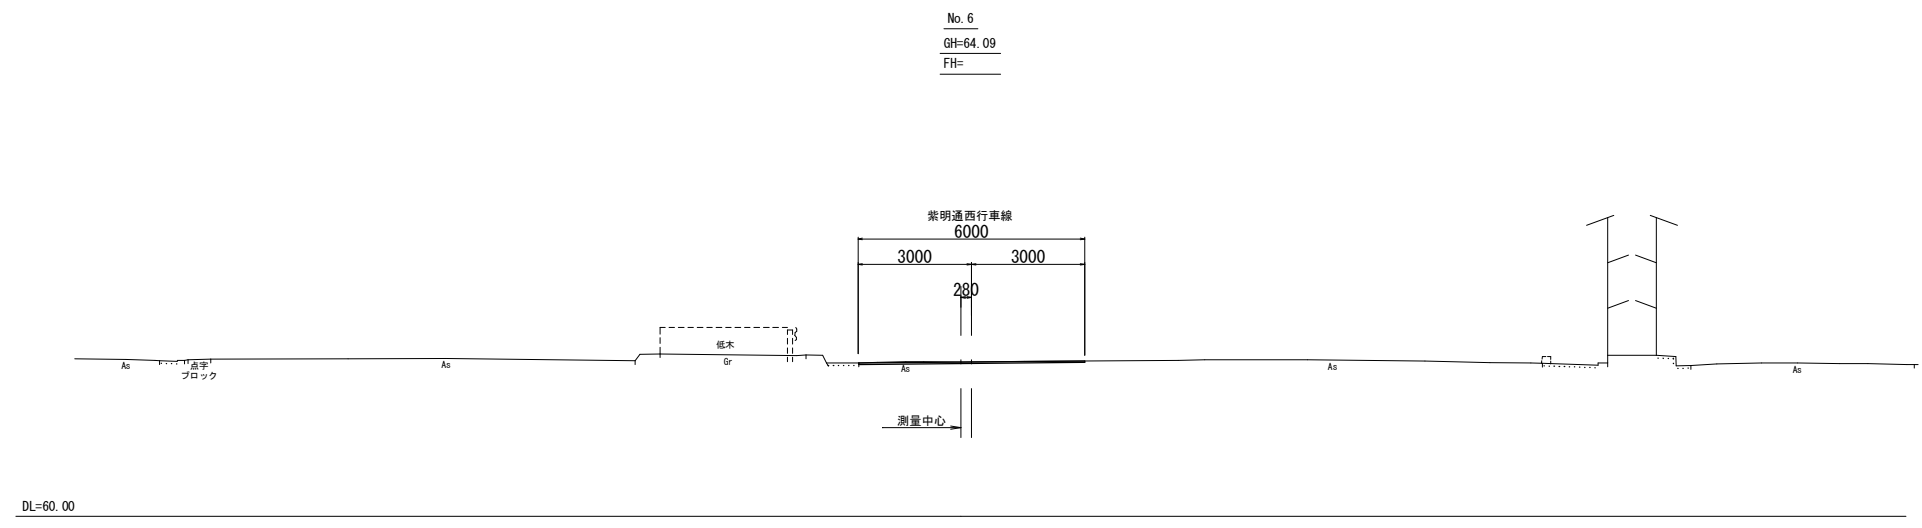

工 事 名	交差点改良（堀川紫明）工事		
工事場所	京都市北区紫野宮東町他地内		
図 面 名	横断面図(3)		
事業年度	令和 7 年度		
縮 尺	1/200	図面番号	5 / 13
京都市建設局土木管理部北部土木みどり事務所			


横断面図(4)

No. 8+10.00
GH=64.15
FH=64.136

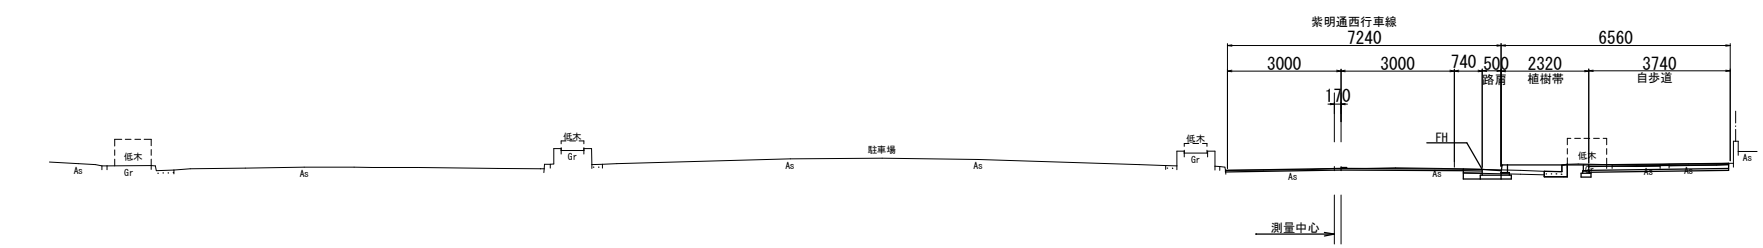


DL=60.00

No. 8
GH=64.13
FH=64.146

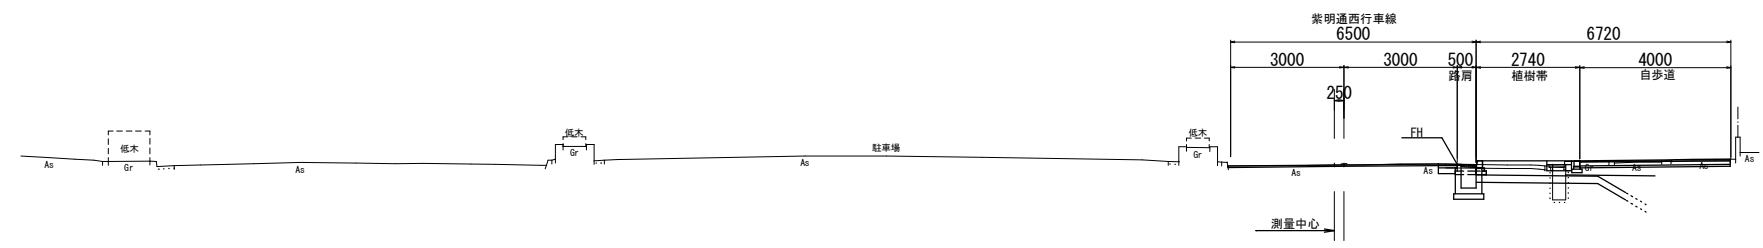

DL=60.00

No. 7
GH=64.12
FH=64.127

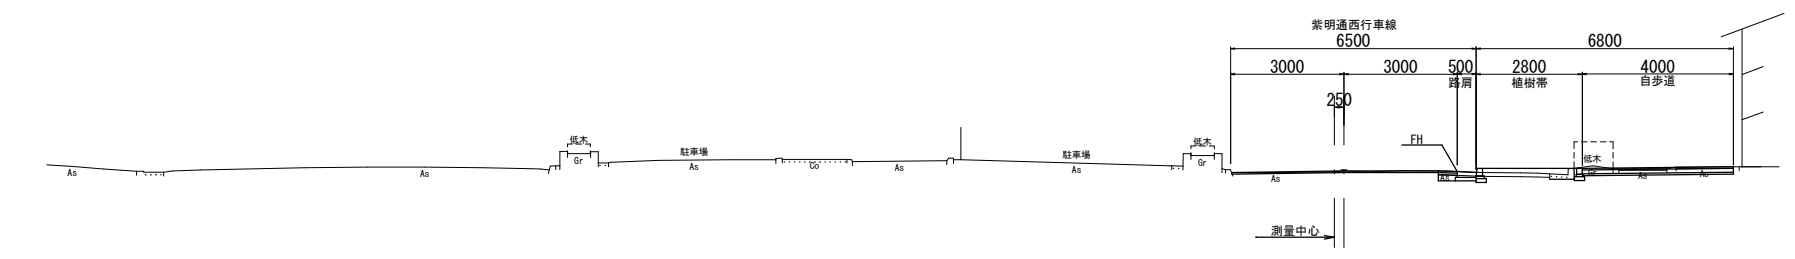


DL=60.00

工 事 名	交差点改良（堀川紫明）工事		
工事場所	京都市北区紫野宮東町他地内		
図 面 名	横断面図(4)		
事業年度	令和 7 年度		
縮 尺	1/200	図面番号	6 / 13
京都市建設局土木管理部北部土木みどり事務所			


構 造 図 (1)

街渠板


(I 型)
一般部 乗入部

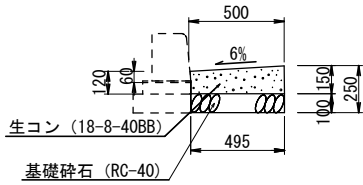


(I 型)
横断部

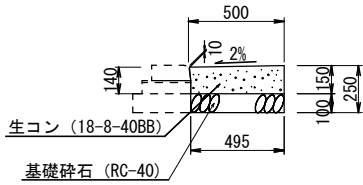

(I 型)
段差部

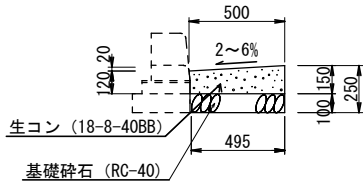

平面図

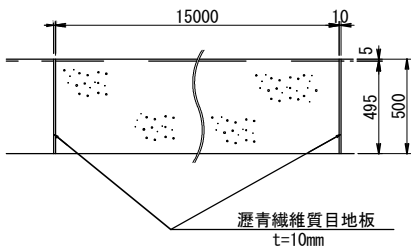


※街渠樹や乗入れ部などの接合部には、必ず
目地板を設置すること。


種 別 街渠板	材 料 表 (10m当り)			
	基礎碎石 (m ²)	型 枠 (m ²)	生コンクリート (m ³)	目 地 板 (m ²)
一般部 乗入部 (I 型)	4.95	1.5	0.67	0.05
横断部 (I 型)	4.95	1.5	0.72	0.05
段差部 (I 型)	4.95	1.5	0.70	0.05

縁石工


(A-1型 MU)
一般部

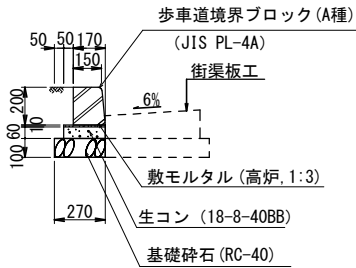


(A-1型 SF)
一般部

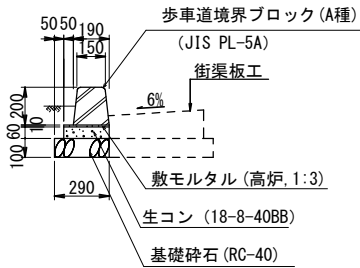


(A-2型)
乗入部

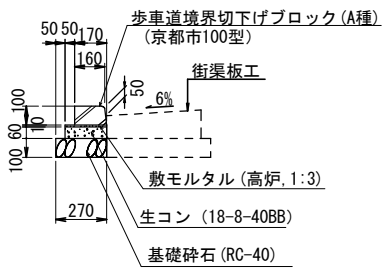


(A-3型)
横断部

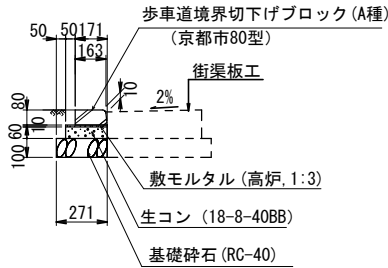


(A-4型)
段差部

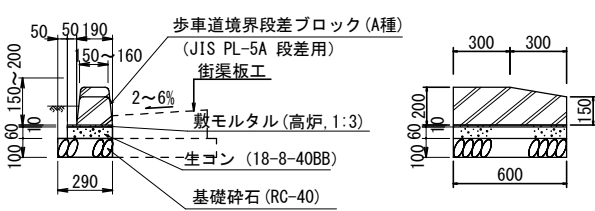


(B-1型 MU)
一般部

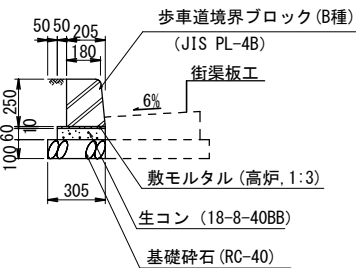


(B-1型 SF)
一般部

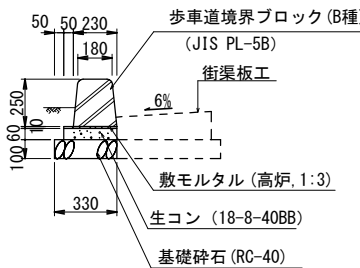


(B-2型)
乗入部

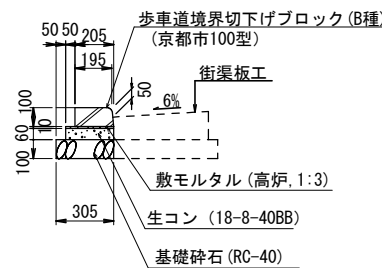


(B-3型)
横断部

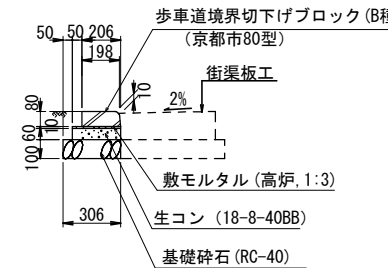

(B-4型)
段差部

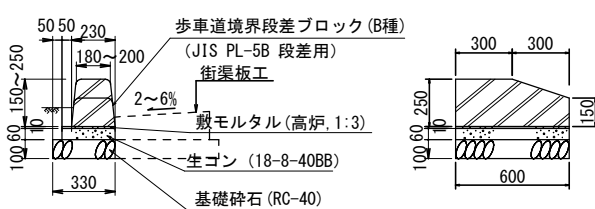

(C-1型 MU)
一般部



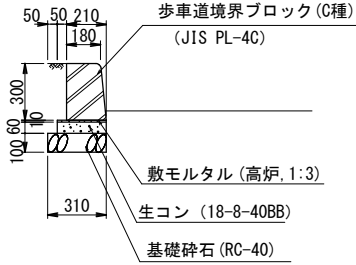


種 別 縁石工		材 料 表 (10m当り)							参考重量 (kg)	摘 要
		基礎碎石 (m ²)	型 枠 (m ²)	生コンクリート (m ³)	敷モルタル (m ²)	目地モルタル 平坦部 (m ³)	目地モルタル 平均段差 (m ³)	ブロック (本・組)		
A-1 型 MU	一 般 部	2.70	1.2	0.13	0.02	0.003	-	16.5本	44	JIS PL-4A
A-1 型 SF	一 般 部	2.90	1.2	0.14	0.02	0.003	-	16.5本	47	JIS PL-5A
A-2 型	乗入部	2.70	1.2	0.13	0.02	0.001	-	16.5本	23	京都市 100型
A-3 型	横断部等	2.71	1.2	0.13	0.02	0.001	-	16.5本	14	京都市 80型
A-4 型	段 差 部	2.90	1.2	0.14	0.02	0.003	0.001	16.5本	44	JIS PL-5A 段差用
B-1 型 MU	一 般 部	3.05	1.2	0.15	0.03	0.004	-	16.5本	66	JIS PL-4B
B-1 型 SF	一 般 部	3.30	1.2	0.17	0.03	0.004	-	16.5本	70	JIS PL-5B
B-2 型	乗入部	3.05	1.2	0.15	0.03	0.002	-	16.5本	28	京都市 100型
B-3 型	横断部等	3.06	1.2	0.15	0.03	0.001	-	16.5本	17	京都市 80型
B-4 型	段 差 部	3.30	1.2	0.17	0.03	0.004	0.001	16.5本	64	JIS PL-5B 段差用
C-1 型 MU	一 般 部	3.10	1.2	0.16	0.03	0.005	-	16.5本	81	JIS PL-4C

SF : セミフラット MU : マウントアップ

工 事 名	交差点改良（堀川紫明）工事		
工事場所	京都市北区紫野宮東町他地内		
図 面 名	構造物(1)		
事業年度	令和7年度		
縮 尺	1/40	図面番号	7 / 13
京都市建設局土木管理部北部土木みどり事務所			


構 造 図 (2)

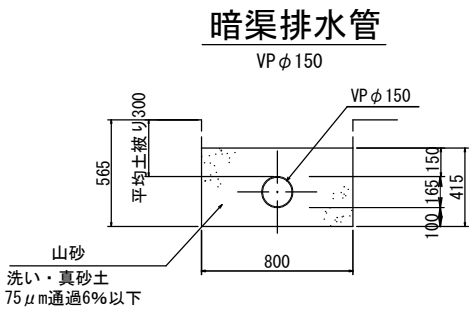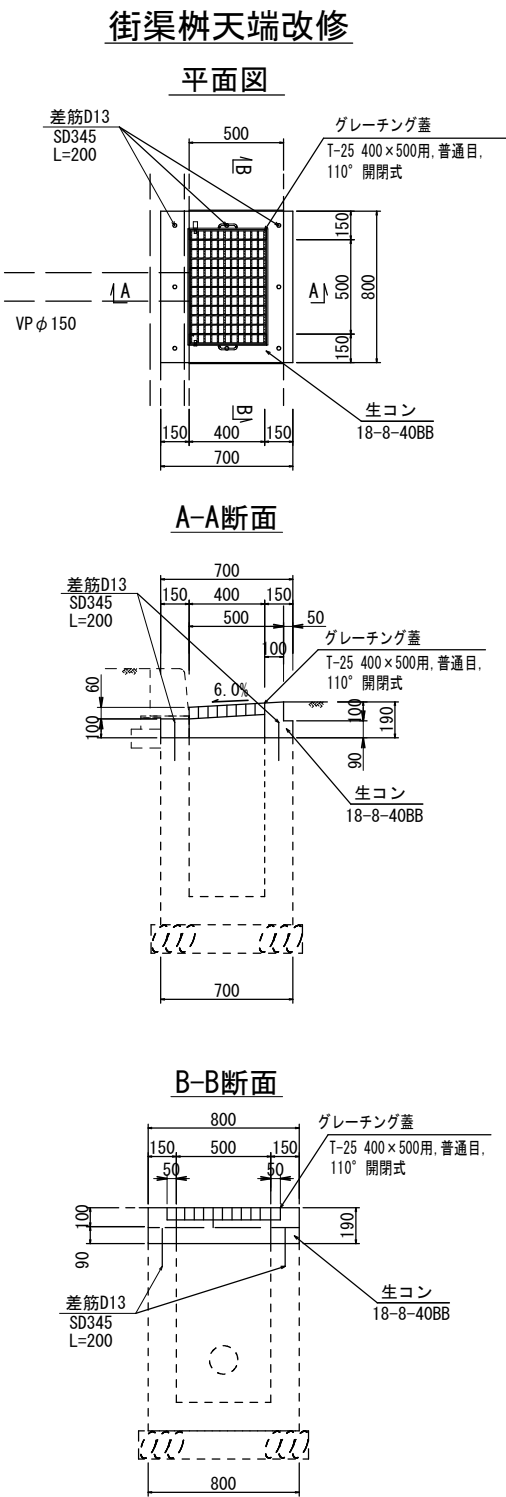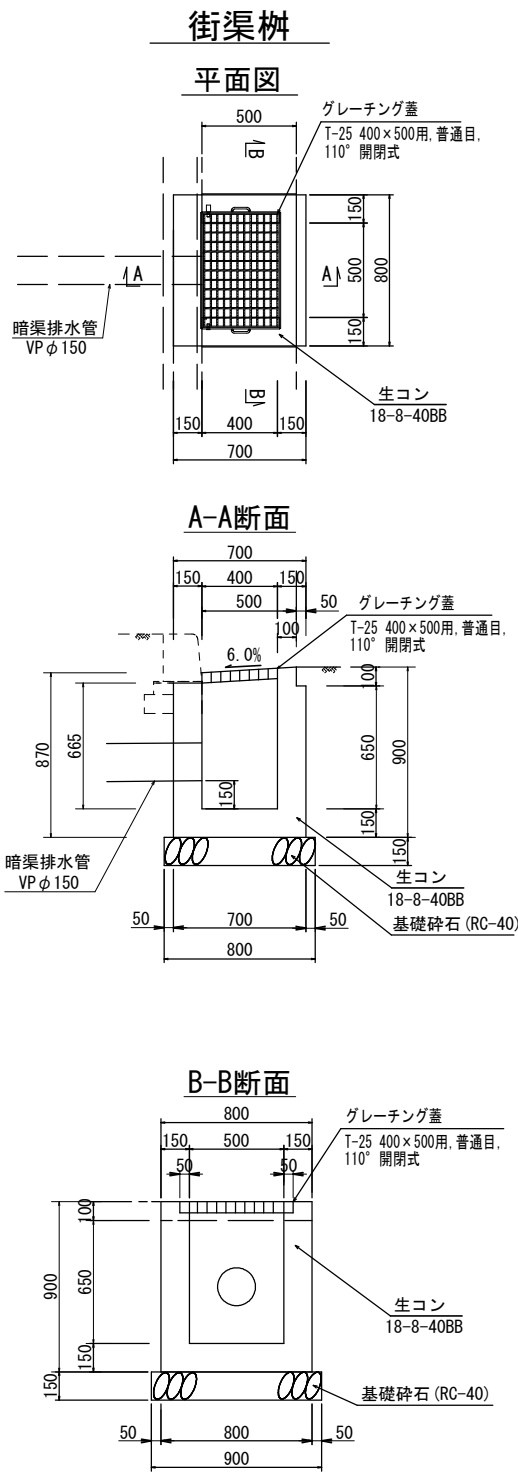

種別	材料表 (10m当り)	
	山砂 (m ³)	VP管 (m)
暗渠排水管 VP φ 150	3.11	10.0

街渠樹
グレーチング 蓋

(T-25 400×500用, 普通目, 110° 開閉式)

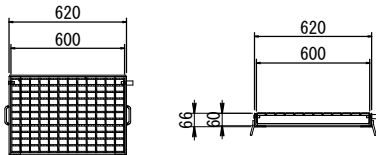

種別	材料表 (10箇所当り)				
	基礎碎石 (m ²)	型枠 (m ²)	生コンクリート (m ³)	目地板 (m ²)	グレーチング 蓋 (組)
街渠樹	7.2	40.94	3.36	1.34	普通目 10

種別	材料表 (10箇所当り)					
	差筋D13 (t)	削孔 (孔)	型枠 (m ²)	生コンクリート (m ³)	目地板 (m ²)	グレーチング 蓋 (組)
街渠樹天端改修	0.016	80.00	6.78	0.49	1.34	10


工 事 名	交差点改良（堀川紫明）工事		
工事場所	京都市北区紫野宮東町他地内		
図 面 名	構 造 図 (2)		
事業年度	令和 7 年度		
縮 尺	1/40	図面番号	8 / 13
京都市建設局土木管理部北部土木みどり事務所			

構造図(3)

舗装構成
S=1:40


透水性アスファルト舗装工

歩道一般部

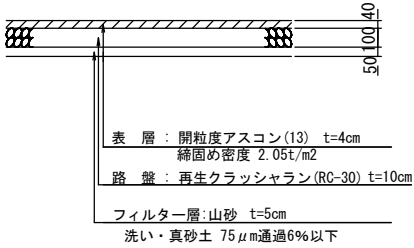


歩道乗入部

(2t未満)

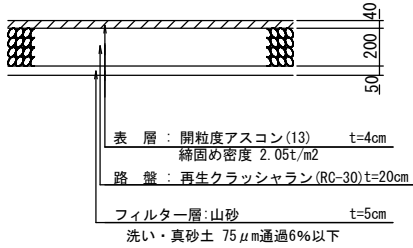


自然色アスファルト舗装工

公園一般部

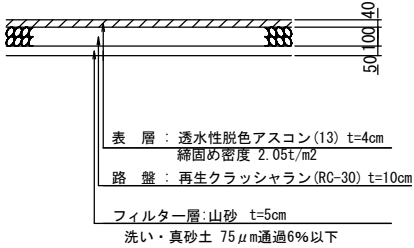

公園乗入部


(2t未満)

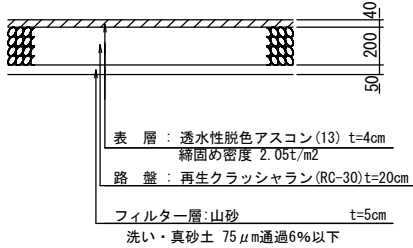

ブロック舗装工


インターロッキングブロック舗装

(透水性)

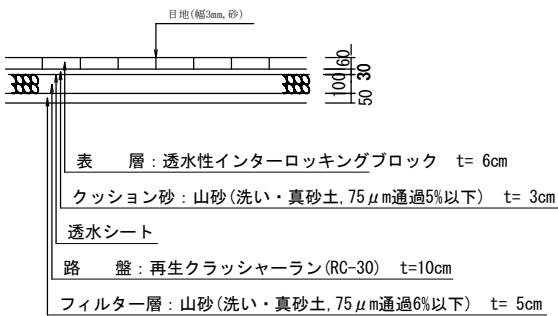


特殊ブロック舗装


(透水性)

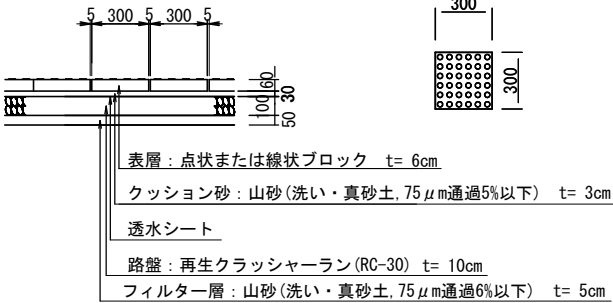

点状(警告)ブロック

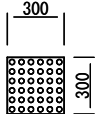


線状(誘導)ブロック

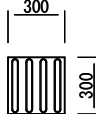


アスファルト舗装工

車道部

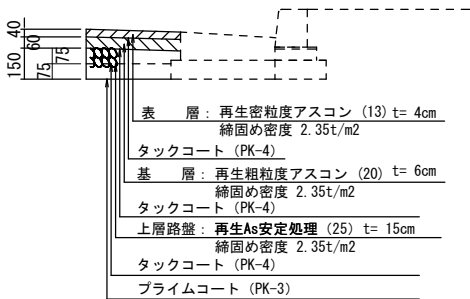


切削オーバーレイ工

車道部

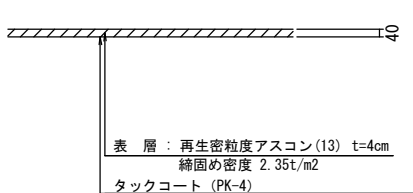

熔融式区画線

S=non

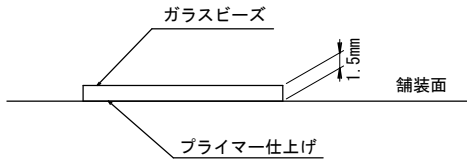


区画線幅=150mm~450mm
※JIS K 5665 (3種1号：15~18%)

区画線工


矢羽根(準幹線道路)

S=1:40

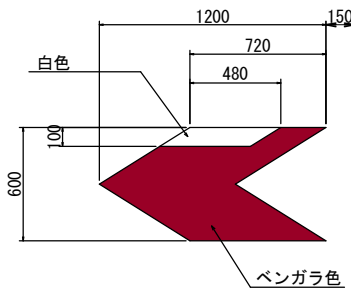


自転車マーク(準幹線道路)

S=1:40

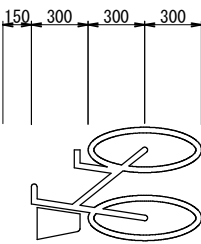

(参考)

標示材断面構成図

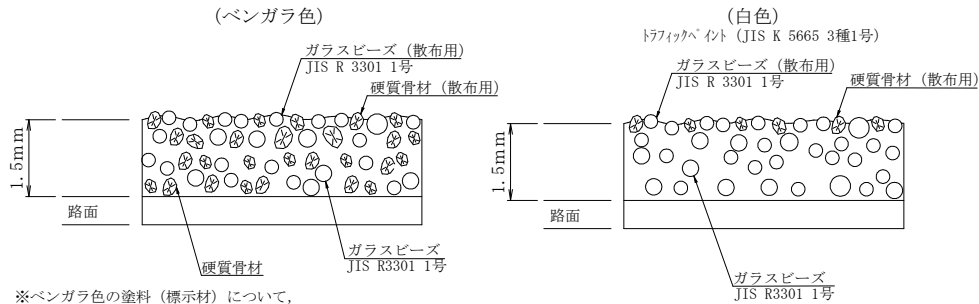


※ベングラ色の塗料(標示材)について、
ガラスビーズ(JIS R 3301 1号) 15~18%, 硬質骨材25%
を含んだものを基本とする。
※ガラスビーズ(散布用)と硬質骨材(散布用)の標準使用量は、それぞれ0.1kg/m²とする。

※部材の線幅が狭い等の理由により、熔融式で施工できないものは、シート状材料を用いるものとする。

工 事 名	交差点改良（堀川紫明）工事		
工事場所	京都市北区紫野宮東町他地内		
図 面 名	構造図(3)		
事業年度	令和 7 年度		
縮 尺	図 示	図面番号	9 / 1 3
京都市建設局土木管理部北部土木みどり事務所			

構 造 図 (4)

ガードパイプ
Gp-Cp-2B

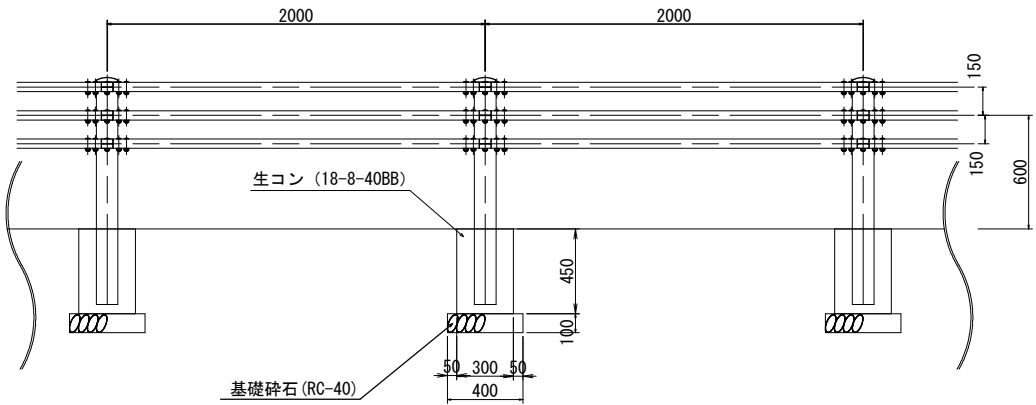


種 別	材 料 表 (10m当り)			
	基礎碎石 (m ²)	型 枠 (m ²)	生コンクリート (m ³)	ガードパイプ (m)
ガードパイプ Gp-Cp-2B	0. 80	2. 70	0. 20	10. 00

外装は亜鉛・アルミ・マグネシウム合金めっきの上
高耐候性樹脂粉末塗装(ダークブラウン 10YR2. 0/1. 0)とする。
但し、ボルト・ナットは溶融亜鉛めっきのみとする。

標識板 (N011付近)

案内標識114の2-A (1590×600)

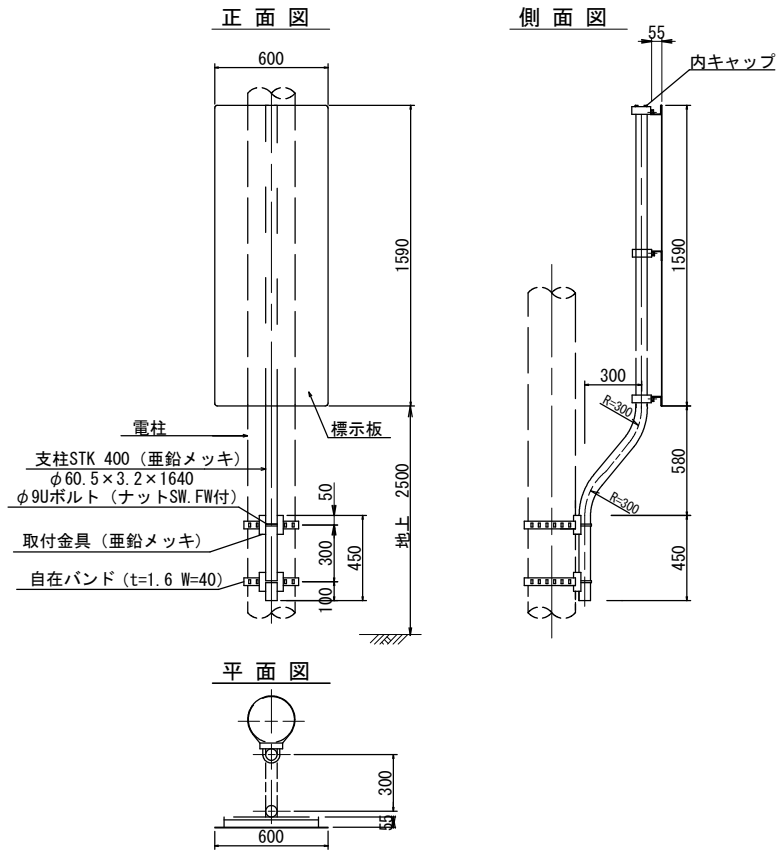


標識板数量表 (1枚当り)			
名 称	寸 法	材 質 等	数量
標 示 板	t=2mm 1590×600	アルミ合金 (補強材付)	1 枚
板取付金具 (Uバンド)	φ60. 5mm用	アルミ合金 (ステンレスボルトFW、SW付)	2 組
支 柱	φ60. 5mm L=2700	STK400 溶融亜鉛メッキ (キャップ付) t=3. 2mm	1 本
支柱取付金具	φ60. 5mm用	SS400 溶融亜鉛メッキ (Uボルト、自在バンド付)	2 組

※標示文字：「この先車線減少」

標識柱・標識板 (N014付近)

警戒標識211 (1倍型1枚)

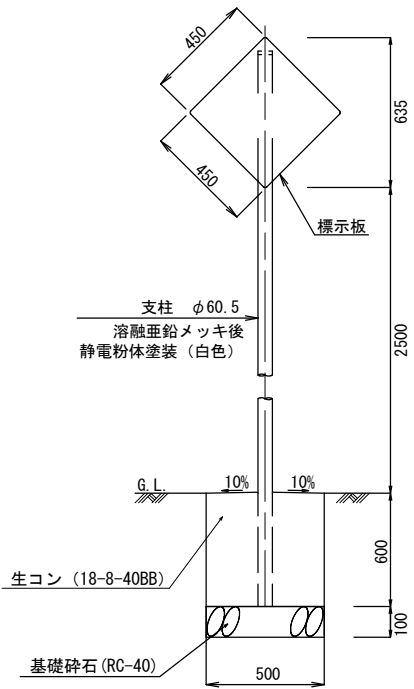


種 別	材 料 表 (10箇所当り)		
	基礎碎石 (m ²)	型 枠 (m ²)	生コンクリート (m ³)
標識基礎	2. 50	12. 00	1. 50

標識板数量表 (1枚当り)			
名 称	寸 法	材 質 等	数量
標 示 板	t=2mm 450×450	アルミ合金 (補強材付)	1 枚
板取付金具 (Uバンド)	φ60. 5mm用	アルミ合金 (ステンレスボルトFW、SW付)	2 組
支 柱	φ60. 5mm L=3700	AP管 (キャップ付) t=2. 3mm	1 本

※標示内容：「車線数減少」(211)

転落(横断)防止柵

(プレキャストコンクリートブロック建込)

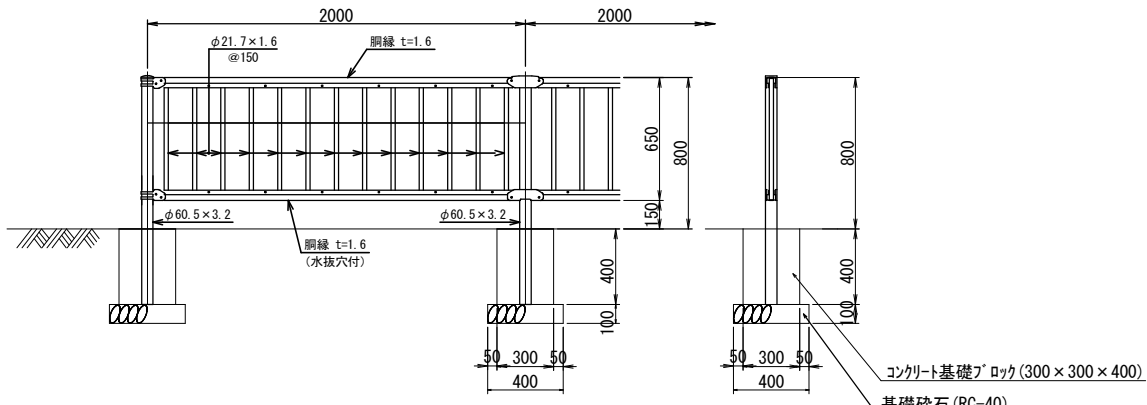


種 別	材 料 表 (10m当り)		
	基礎碎石 (m ²)	コンクリート基礎 ブロック (個)	転落(横断) 防止柵 (m)
転落(横断)防止柵	0. 80	5. 00	10. 00

- 朝日スチール社製PZ-K800同等品以上とする。
- 外装は亜鉛・アルミ・マグネシウム合金めっきの上
高耐候性樹脂粉末塗装(ダークブラウン 10YR2. 0/1. 0)とする。
但し、ボルト・ナットは溶融亜鉛めっきのみとする。

車止め1型

脱着式

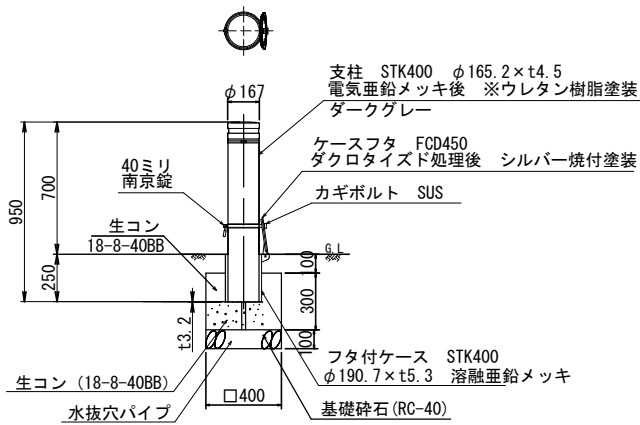

種 別	材 料 表 (10箇所当り)			
	基礎碎石 (m ²)	型 枠 (m ²)	生コンクリート (m ³)	車止め (本)
車止め 1型	1. 60	4. 80	0. 48	10. 00


※帝金株式会社製ACT-19PK同等品以上とする。

種 別	材 料 表 (10箇所当り)			
	基礎碎石 (m ²)	型 枠 (m ²)	生コンクリート (m ³)	車止め (本)
車止め 2型	0. 90	3. 00	0. 23	10. 00

※帝金株式会社製KS11C-PK (鎖含む) 同等品以上とする。

車止め2型


脱着式

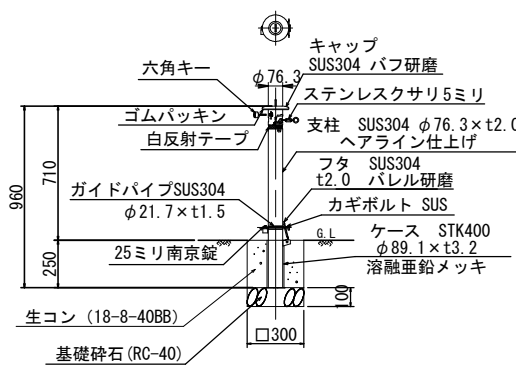

工 事 名	交差点改良(堀川紫明)工事		
工事場所	京都市北区紫野宮東町他地内		
図 面 名	構造物(4)		
事業年度	令和7年度		
縮 尺	1/40	図面番号	10/13
	京都市建設局土木管理部北部土木みどり事務所		

構 造 図 (5)

照明柱姿図 S=1:100

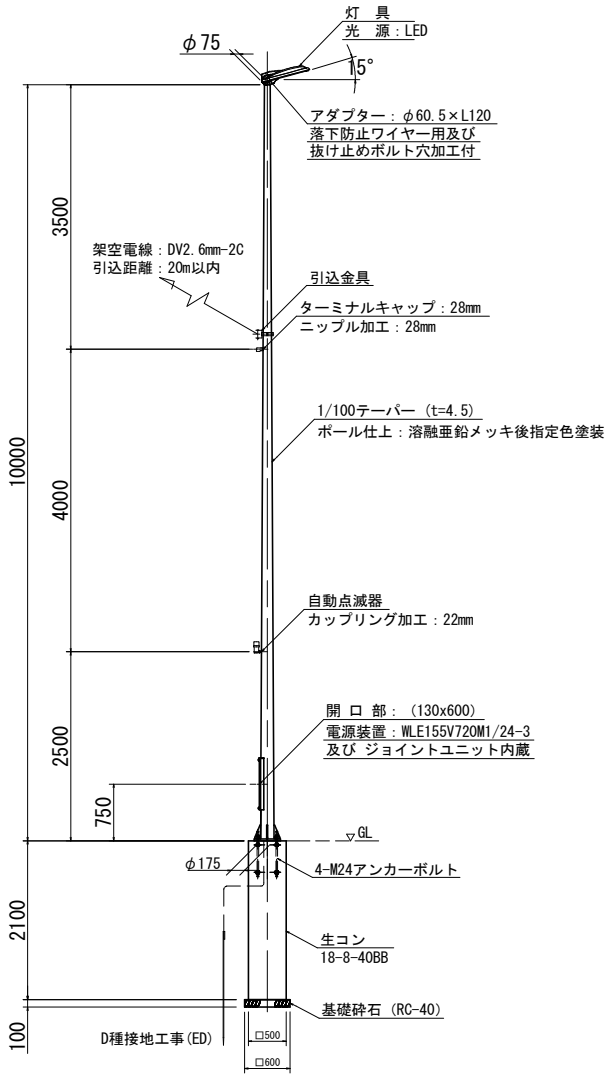


・支柱には、タールエポキシ樹脂塗装 (GL±0.3m) 及び張紙防止塗装 (GL+0.5m～2.5m) を施す。

種 別	材 料 表 (10基当り)		
	基礎砕石 (m ²)	型 枠 (m ²)	生コンクリート (m ³)
照明基礎	3.60	42.00	5.25


照明柱数量表		1基当り	
品 名	規 格	単位	数 量
支柱	直線テーパーポール10m ベース式 溶融亜鉛メッキ後指定色塗装	本	1.0
灯具	LED道路照明	組	1.0
自動点滅器		個	1.0
ジョイントユニット		個	1.0
引込金具		個	1.0
ターミナルキャップ	φ28mm用	個	1.0
接地棒	10φ×1500mm	本	1.0
ケーブル	LED道路灯専用ケーブル	m	10.0
接地用ビニル電線	EM-1E2.6mm	m	2.5
アンカーボルト		組	1.0

道路照明

ベースプレート詳細図 S=1:20

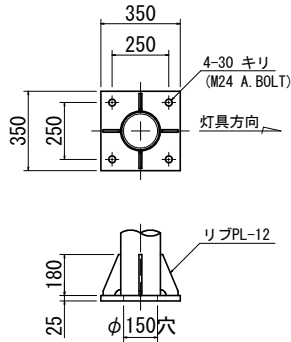


アンカーボルト詳細図 S=1:20

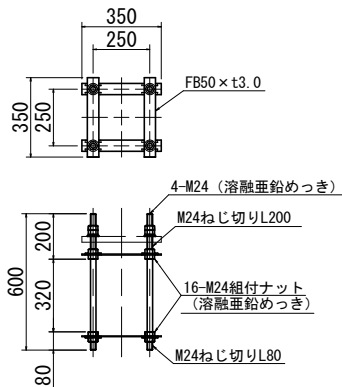


電源装置詳細図 S=1:10

WLE155V720M1/24-3

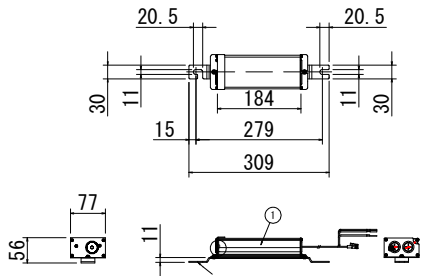

照明器具詳細図 S=1:20

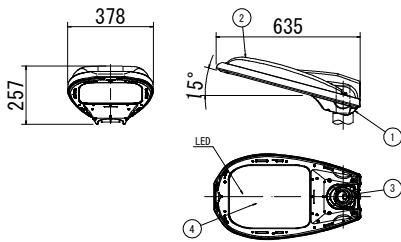


部番	部 品 名	材質・材厚	数	備 考
1	本 体	アルミダイカスト	1	塗装
2	カバー	アルミダイカスト	1	塗装
3	クランプ	アルミダイカスト	1	塗装
4	前面ガラス	強化ガラスt4	1	透明

光源色	5,000K相当 (昼白色タイプ)	
LEDモジュール寿命	60,000時間 (光束維持率80%)	
定格光束	16,000lm	
受圧面積	正面方向 : 0.075m ²	側面方向 : 0.069m ²
適合ポール	φ60.5	挿入寸法 : 120
保護等級	灯 具 : 防雨形 (IP23) LED収納部 : 噴流形 (IP65)	
仕上色	指定色	


※道具は岩崎電気社製 E77283-15C/指定色 建電協形式:KCE150-3C, KCE150-3C-J
同等品以上とする。
※初期光束補正機能付
※落下防止ワイヤ付

大型標識工 S=1:100

案内標識移設

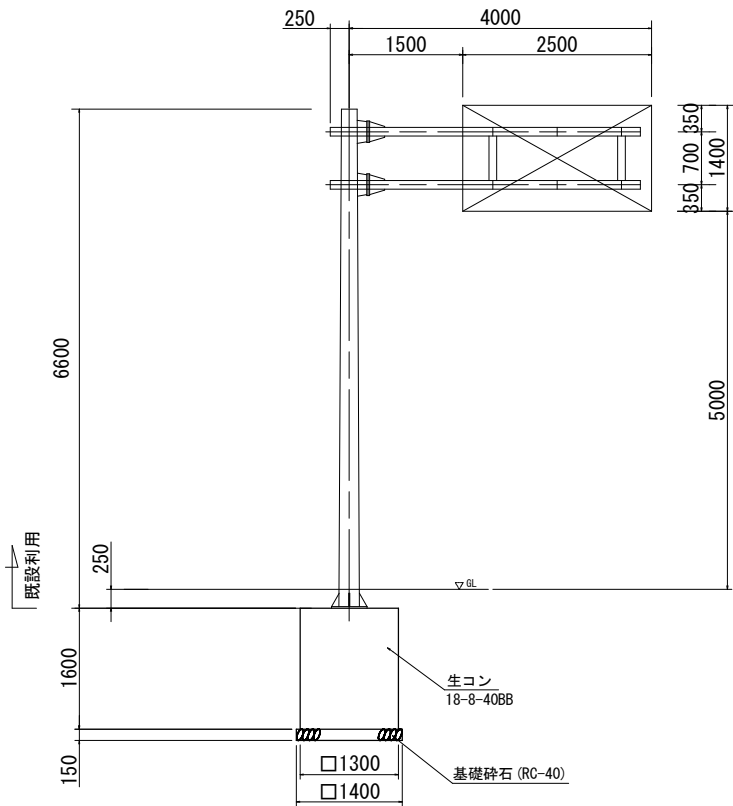


アンカーフレーム詳細図 S=1:40

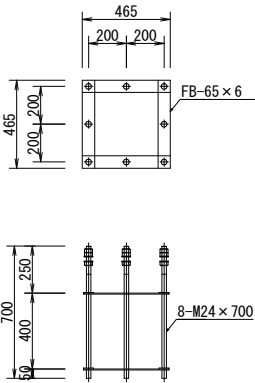


工 事 名	交差点改良（堀川紫明）工事		
工事場所	京都市北区紫野宮東町他地内		
図 面 名	構造図 (5)		
事業年度	令和 7 年度		
縮 尺	図 示	図面番号	1 1 / 1 3
京都市建設局土木管理部北部土木みどり事務所			

構造図(6)

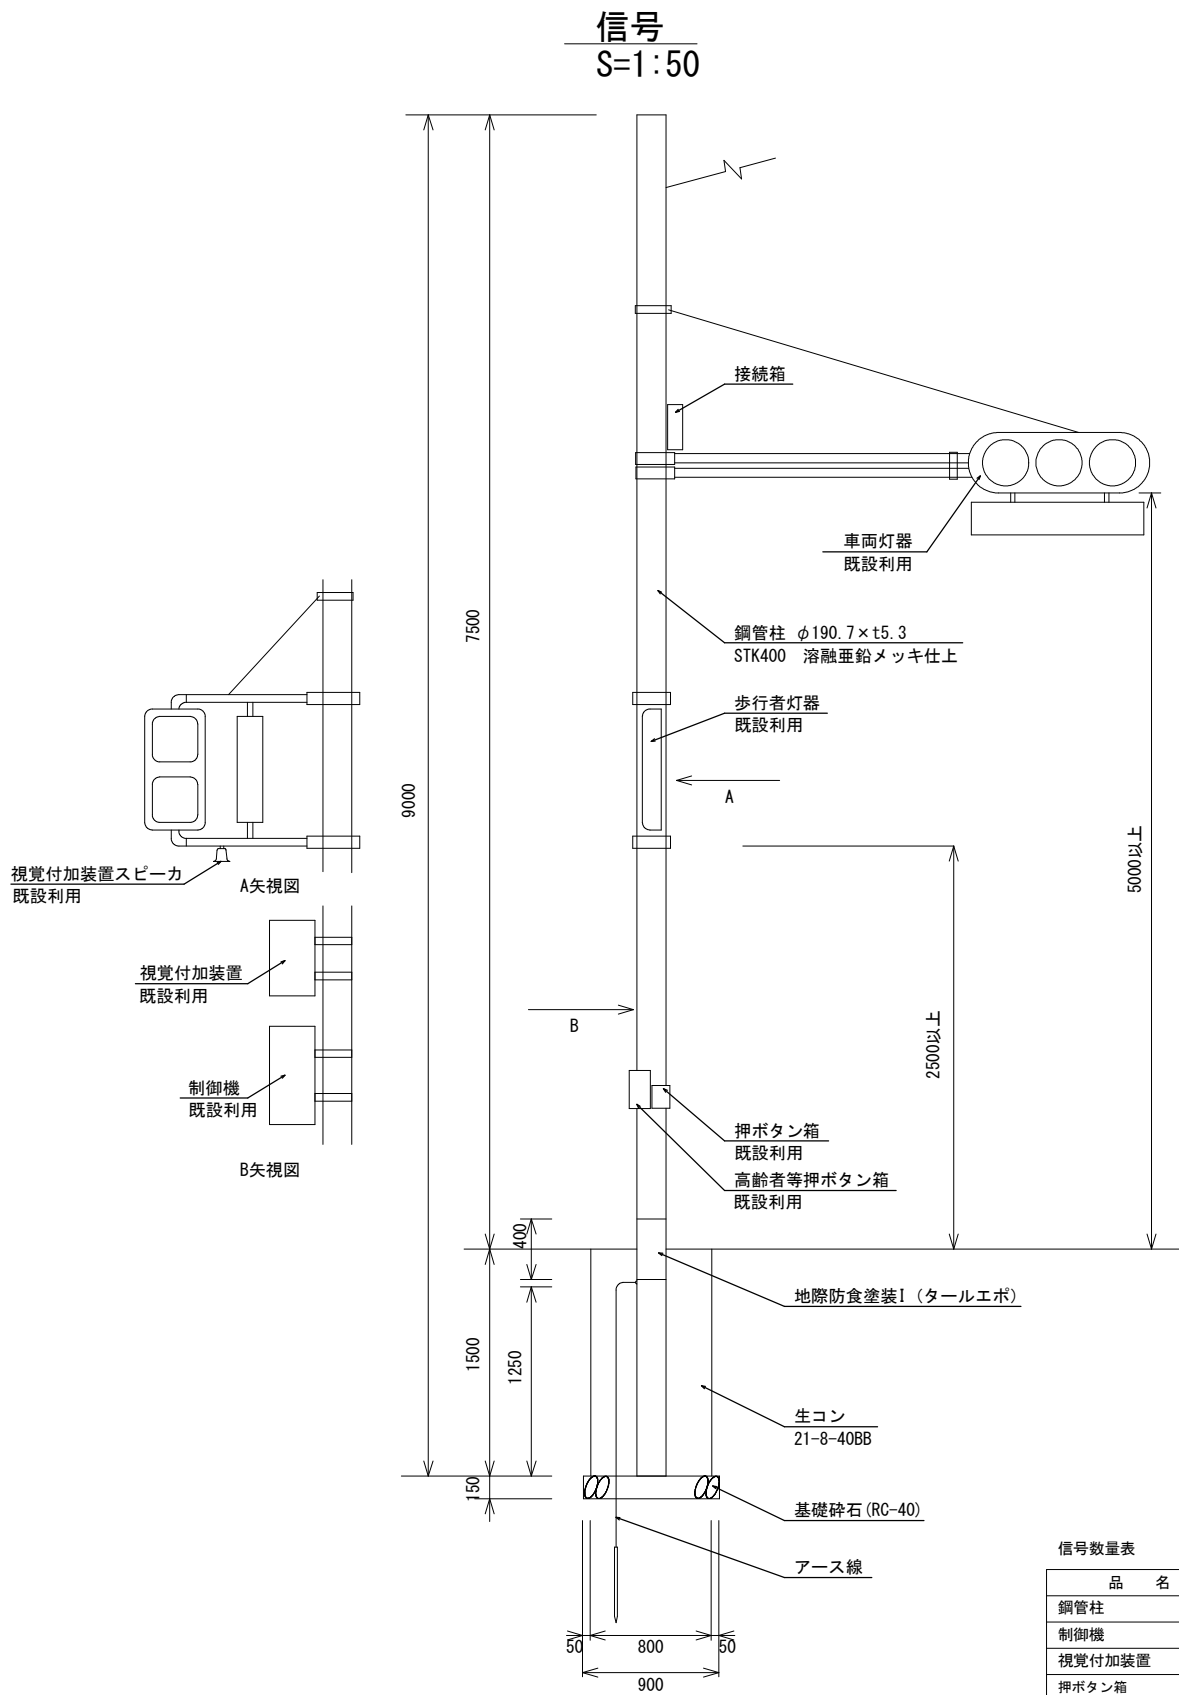


種 別	材 料 表 (10基当り)		
	基礎砕石 (m ²)	型 枠 (m ²)	生コンクリート (m ³)
信号基礎	8.10	48.0	9.17

信号数量表		1基当り	
品 名	規 格	単 位	数 量
鋼管柱	φ190.7×5.3t	本	1.0
制御機	制共54φ 20C	基	1.0
視覚付加装置		基	1.0
押ボタン箱	確認表示機能型	個	1.0
高齢者等押ボタン箱	アンテナ共	個	1.0
車両灯器	1H303	灯	1.0
歩行者灯器	PV25	灯	1.0
視覚付加装置スピーカ		個	1.0
接続箱		個	1.0
ケーブル	SSV-SS2.0sq×30C	m	15.3

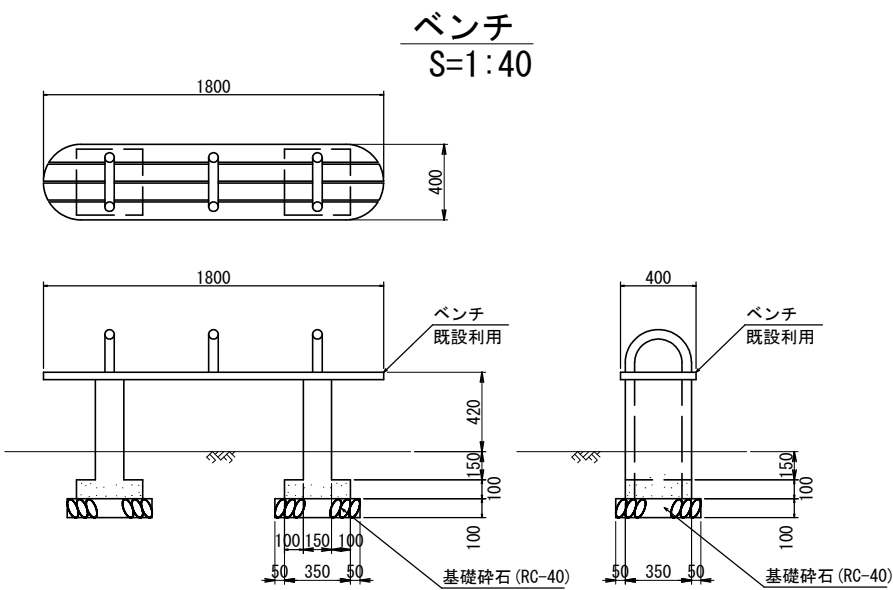

種 別	材 料 表 (1基当り)	
	基礎砕石 (m ²)	既設ベンチ (基)
ベンチ	0.41	1.00

※ 地中部基礎形状は推定であり、床掘時に確認すること。

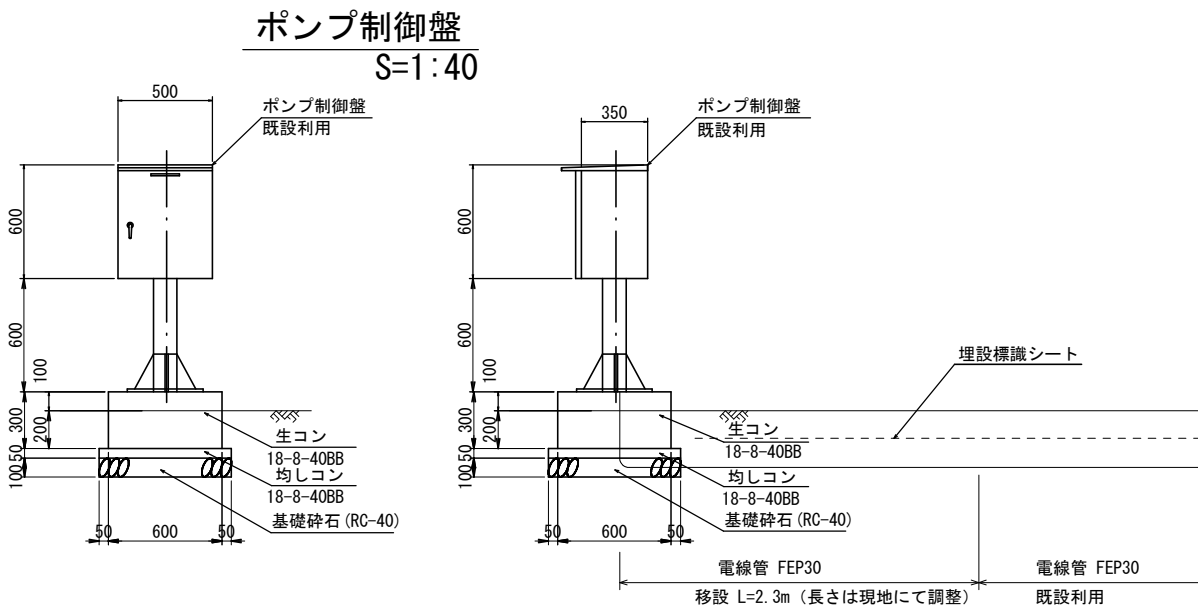


種 別	材 料 表 (1基当り)							
	基礎砕石 (m ²)	型 枠 (m ²)	均しコンクリート (m ³)	型枠 (m ²)	生コンクリート (m ³)	電線管 (m)	埋設標識シート (m)	既設制御盤 (基)
ポンプ制御盤	0.49	0.14	0.025	0.72	0.11	2.30	1.50	1.00

工 事 名	交差点改良（堀川紫明）工事		
工事場所	京都市北区紫野宮東町他地内		
図 面 名	構造図(6)		
事業年度	令和7年度		
縮 尺	図示	図面番号	12 / 13
京都市建設局土木管理部北部土木みどり事務所			


構造図(7)

高木植栽


二脚鳥居支柱 S=1:40

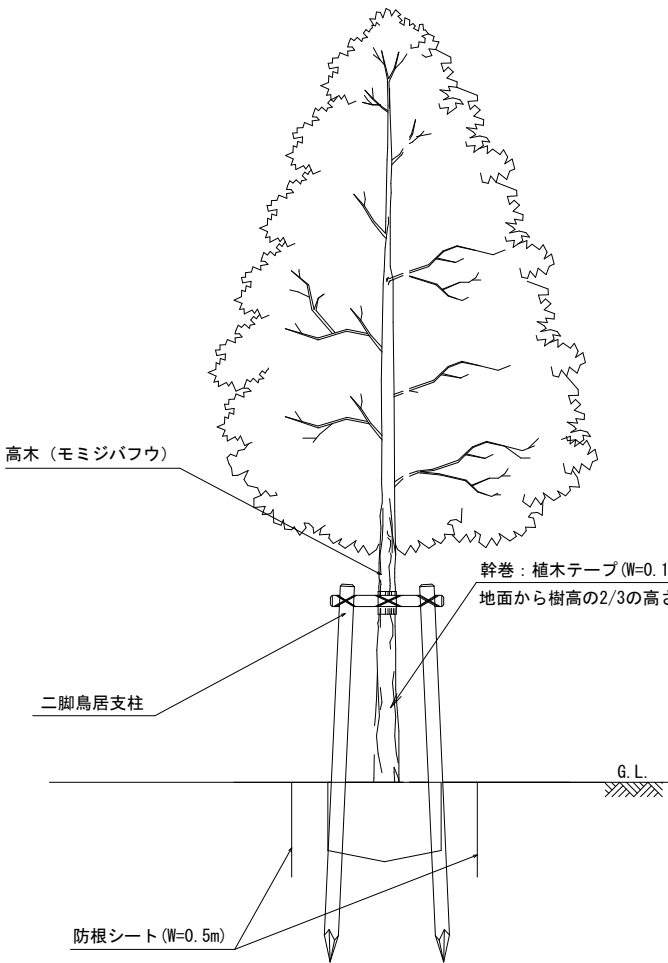


平面図

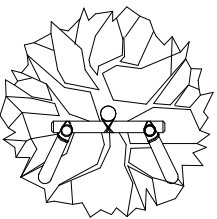


側面図

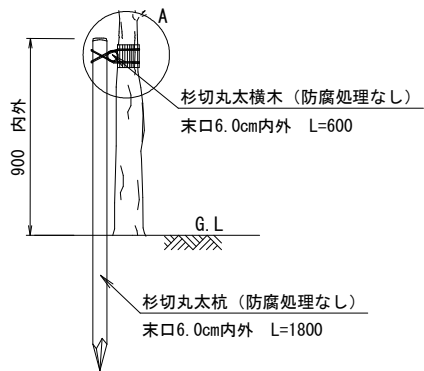


A部詳細

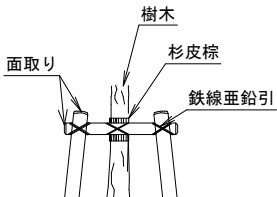

正面図

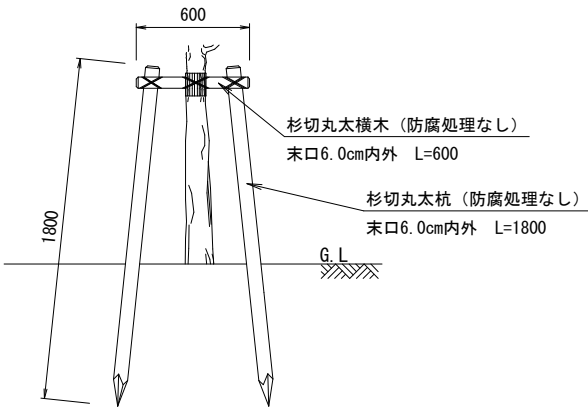

土壌改良土

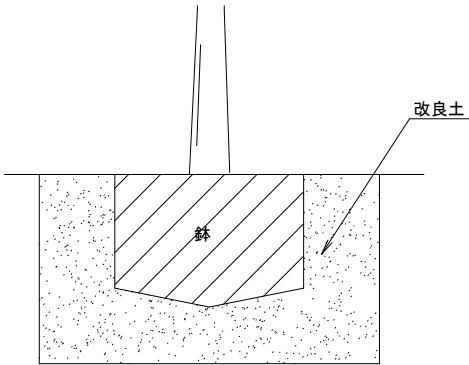


土壌改良土		10m3当たり	
名 称	規 格	単 位	数 量
真砂土	植栽用真砂土	m3	6.0
パーライト	真珠岩系 3mm以下	リットル	2,000
バーク堆肥	25袋/m3, 20kg/袋	袋	50

高木植栽		10本当たり	
名 称	規 格	単 位	数 量
モミジバフウ	H=3.0m、C=0.15m、W=1.0m	本	10.0
二脚鳥居支柱	みやこ杣木(防腐処理なし)	本	10.0
幹巻き	植木テープ W=0.15m	m	20.0
土壌改良土	真砂土:パーライト(真珠岩系):バーク堆肥=6:2:2	m3	2.09
防根シート	W=0.5m	m	27.3

二脚鳥居支柱		10本当たり	
名 称	規 格	単 位	数 量
杉丸太	L=600, 末口6.0cm内外 (みやこ杣木)	本	10
杉切丸太杭	L=1800, 末口6.0cm内外 (みやこ杣木)	本	20
結 束	杉皮・棕櫚縄・洋釘等	式	1


植樹ブロック

S=1:40

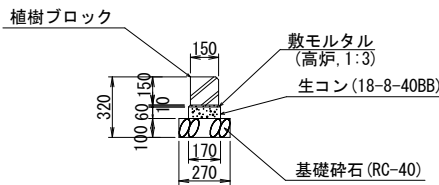

種 別	材 料 表 (10m当り)				
	基礎砕石 (m ²)	型 枠 (m ²)	生コンクリート (m ³)	敷モルタル (m ³)	植樹ブロック (m)
植樹ブロック	2.70	1.20	0.10	0.016	10.0

低木植栽

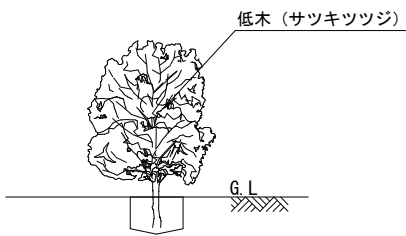

低木植栽		10本当たり	
名 称	規 格	単 位	数 量
サツキツツジ	H=0.4m、W=0.5m	本	10.0
土壌改良土	真砂土:パーライト(真珠岩系):バーク堆肥=6:2:2	m3	0.20

工 事 名	交差点改良（堀川紫明）工事		
工事場所	京都市北区紫野宮東町他地内		
図 面 名	構造図(7)		
事業年度	令和7年度		
縮 尺	図示	図面番号	13／13
京都市建設局土木管理部北部土木みどり事務所			