



図面目録

| 番号 | 路線（箇所名） | 図面枚数 | 備考 |
|----|--|------|---------|
| 1 | 国道 162号 （深見トンネル～笠トンネル） | 21 | 1～21 |
| 2 | 国道 477号 （花脊峠頂上～日吉橋）1/2 | 21 | 22～42 |
| 3 | 国道 477号 （花脊峠頂上～日吉橋）2/2 | 7 | 43～49 |
| 4 | 府道 京都広河原美山線 市道花脊1号線 （花背大布施町（開花橋）～広河原杓子屋町） | 1 | 50 |
| 5 | 府道 京都京北線 （京北井戸町（祖父谷）、（井戸谷）） | 8 | 51～58 |
| 6 | 府道 佐々里井戸線 （京北小塩町（馬場谷）～国道477号会合） | 4 | 59～62 |
| 7 | 府道 塔下弓削線 （国道477号会合～国道162号会合） | 4 | 63～66 |
| 8 | 府道 上黒田貴船線 （京北上黒田町～京北灰屋町（浄水場付近）） | 11 | 67～77 |
| 9 | 府道 中地日吉線 （国道477号会合～市境） | 7 | 78～84 |
| 10 | 府道 中地熊田線 （府道中地日吉線会合～府道佐々江京北線会合） | 5 | 85～89 |
| 11 | 府道 佐々江下中線 （京北田貫町～国道162号会合） | 4 | 90～93 |
| 12 | 府道 佐々江京北線 （市境～国道162号会合） | 7 | 94～100 |
| 13 | 府道 宮ノ辻神吉線 （国道162号会合～京北細野町下長野） | 10 | 101～110 |
| 14 | 府道 愛宕弓槻線 （弓槻トンネル～弓槻橋） | 2 | 111～112 |
| 15 | 市道 周山1号線 （京北周山町） | 2 | 113～114 |
| 16 | 市道 河端線 （京北周山町（城山）） | 1 | 115 |
| 17 | 市道 魚ヶ淵線 （京北周山町） | 2 | 116～117 |
| 18 | 市道 田貫五本松線 （京北五本松町） | 1 | 118 |
| 19 | 市道 周山下熊田線 （国道162号会合付近） | 1 | 119 |
| 20 | 市道 大向線 （京北下宇津町～市境） | 3 | 120～122 |
| 21 | 市道 山合線 （京北下宇津町～市境） | 5 | 123～127 |
| 22 | 市道 基石線 （477号交差点～美馬未橋本交差点） | 1 | 128 |

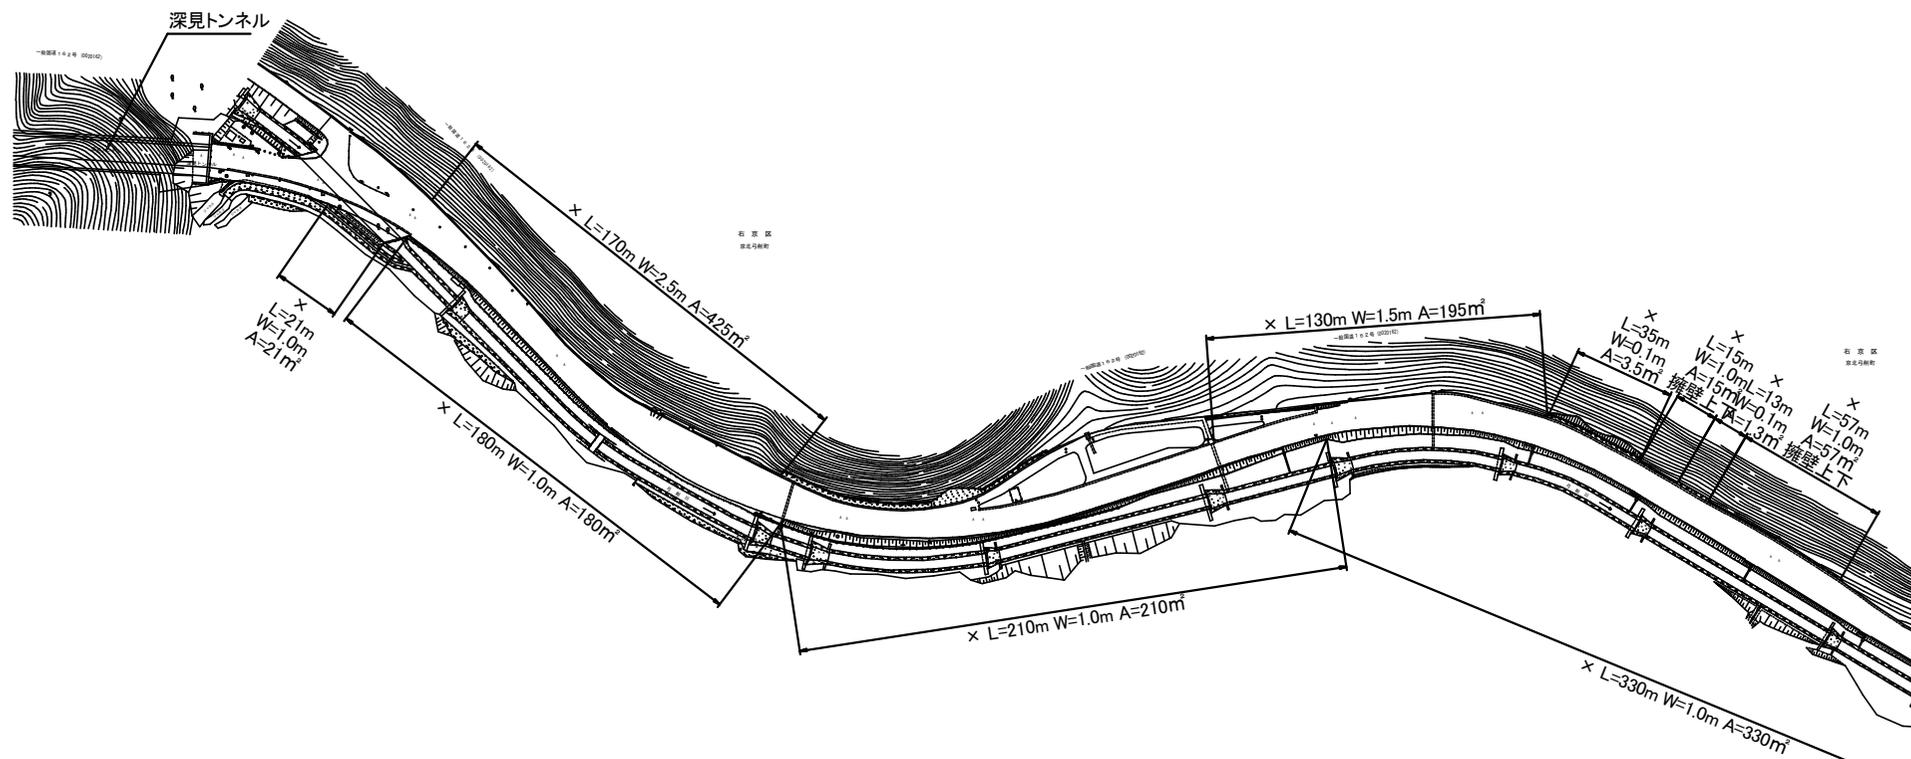


一般国道 162号 (1)

| | 延長 [m] | 面積 [m ²] | 備考 |
|---|-----------|-------------------------|----------|
| ○ | 0 | 0 | 除草・集草・運搬 |
| × | 1,161 | 1,437.8 | 除草・集草 |

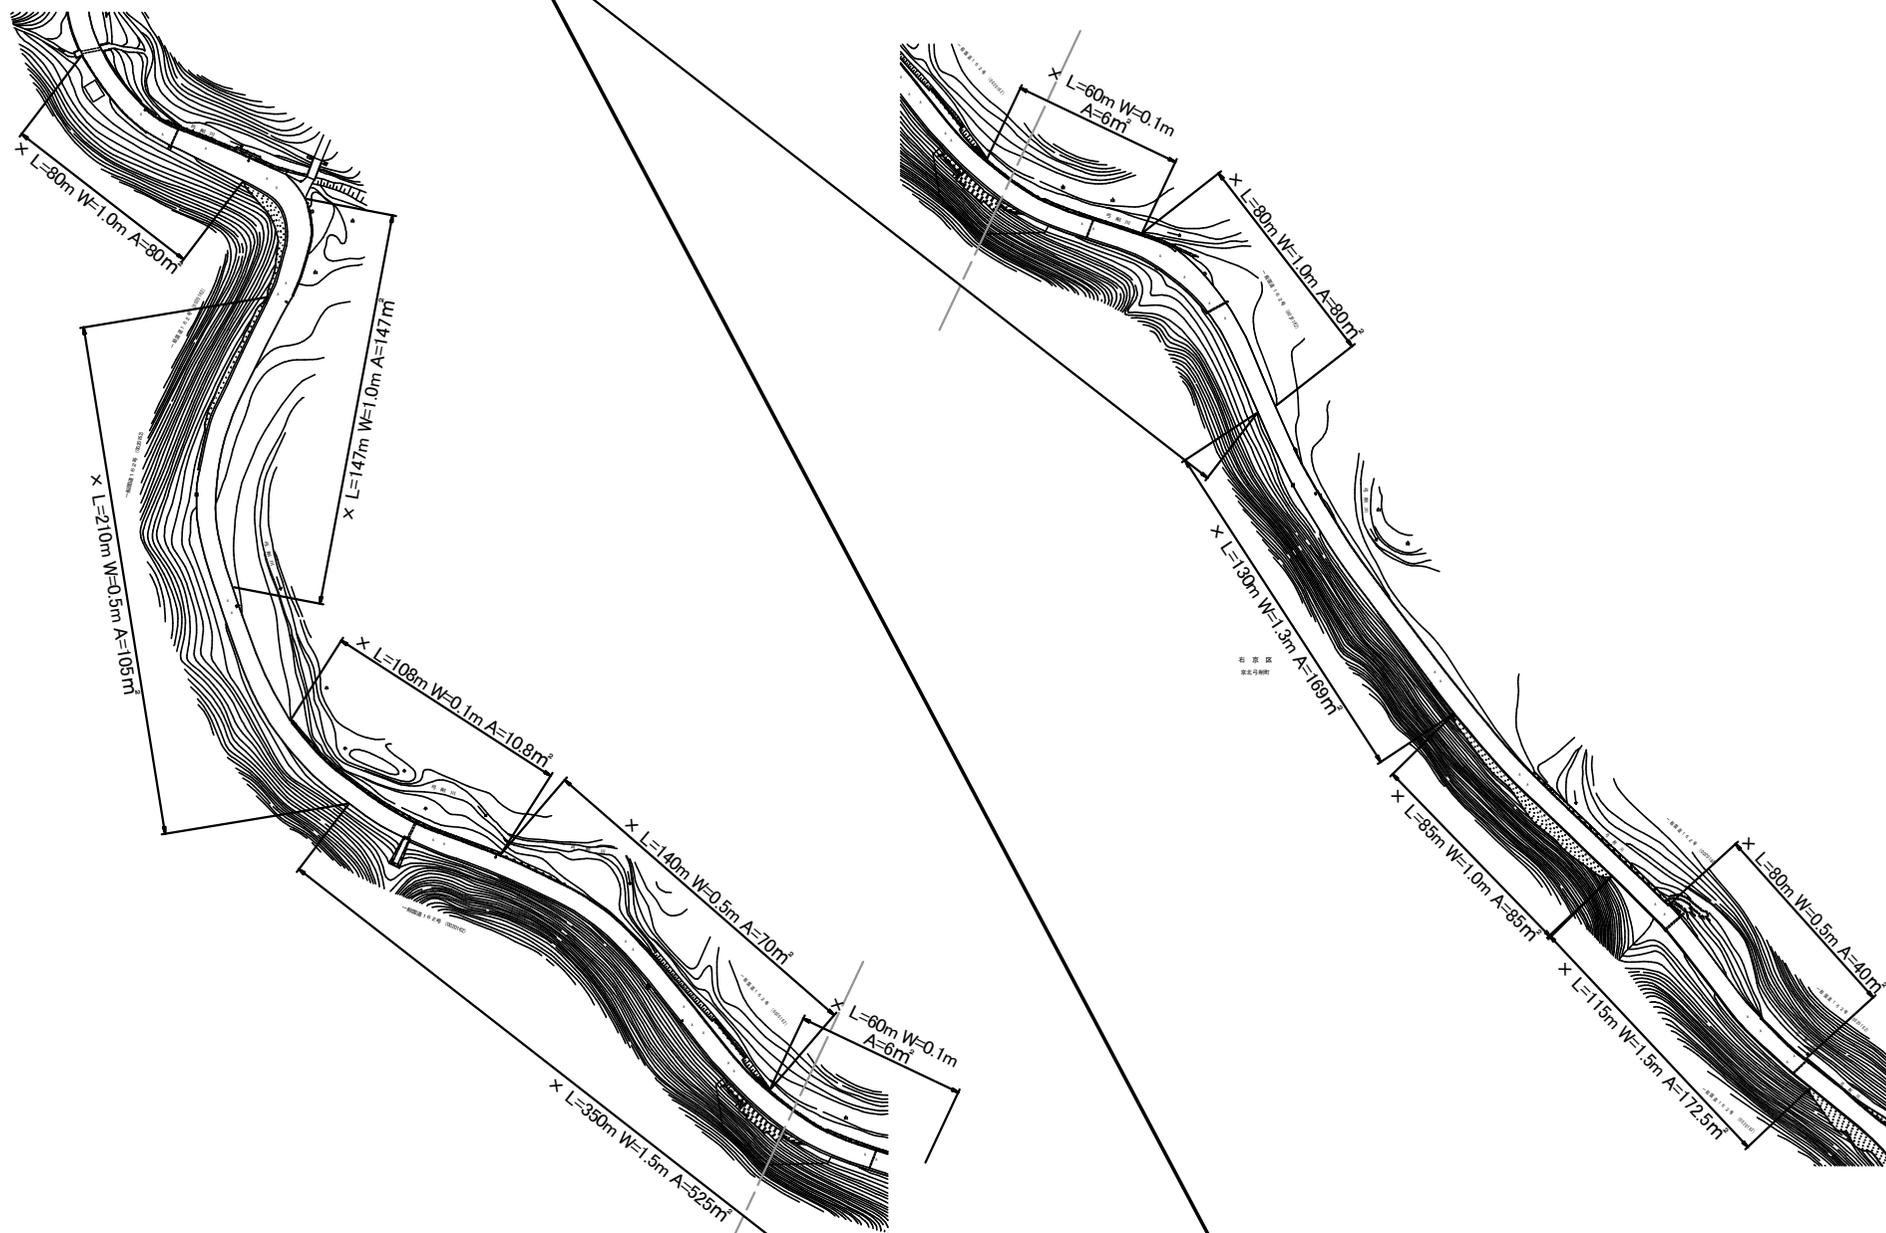


一般国道 162号 (3)

| | 延長 | 面積 | 備考 |
|---|-------|---------|----------|
| ○ | 0 | 0 | 除草・集草・運搬 |
| × | 1,585 | 1,490.3 | 除草・集草 |

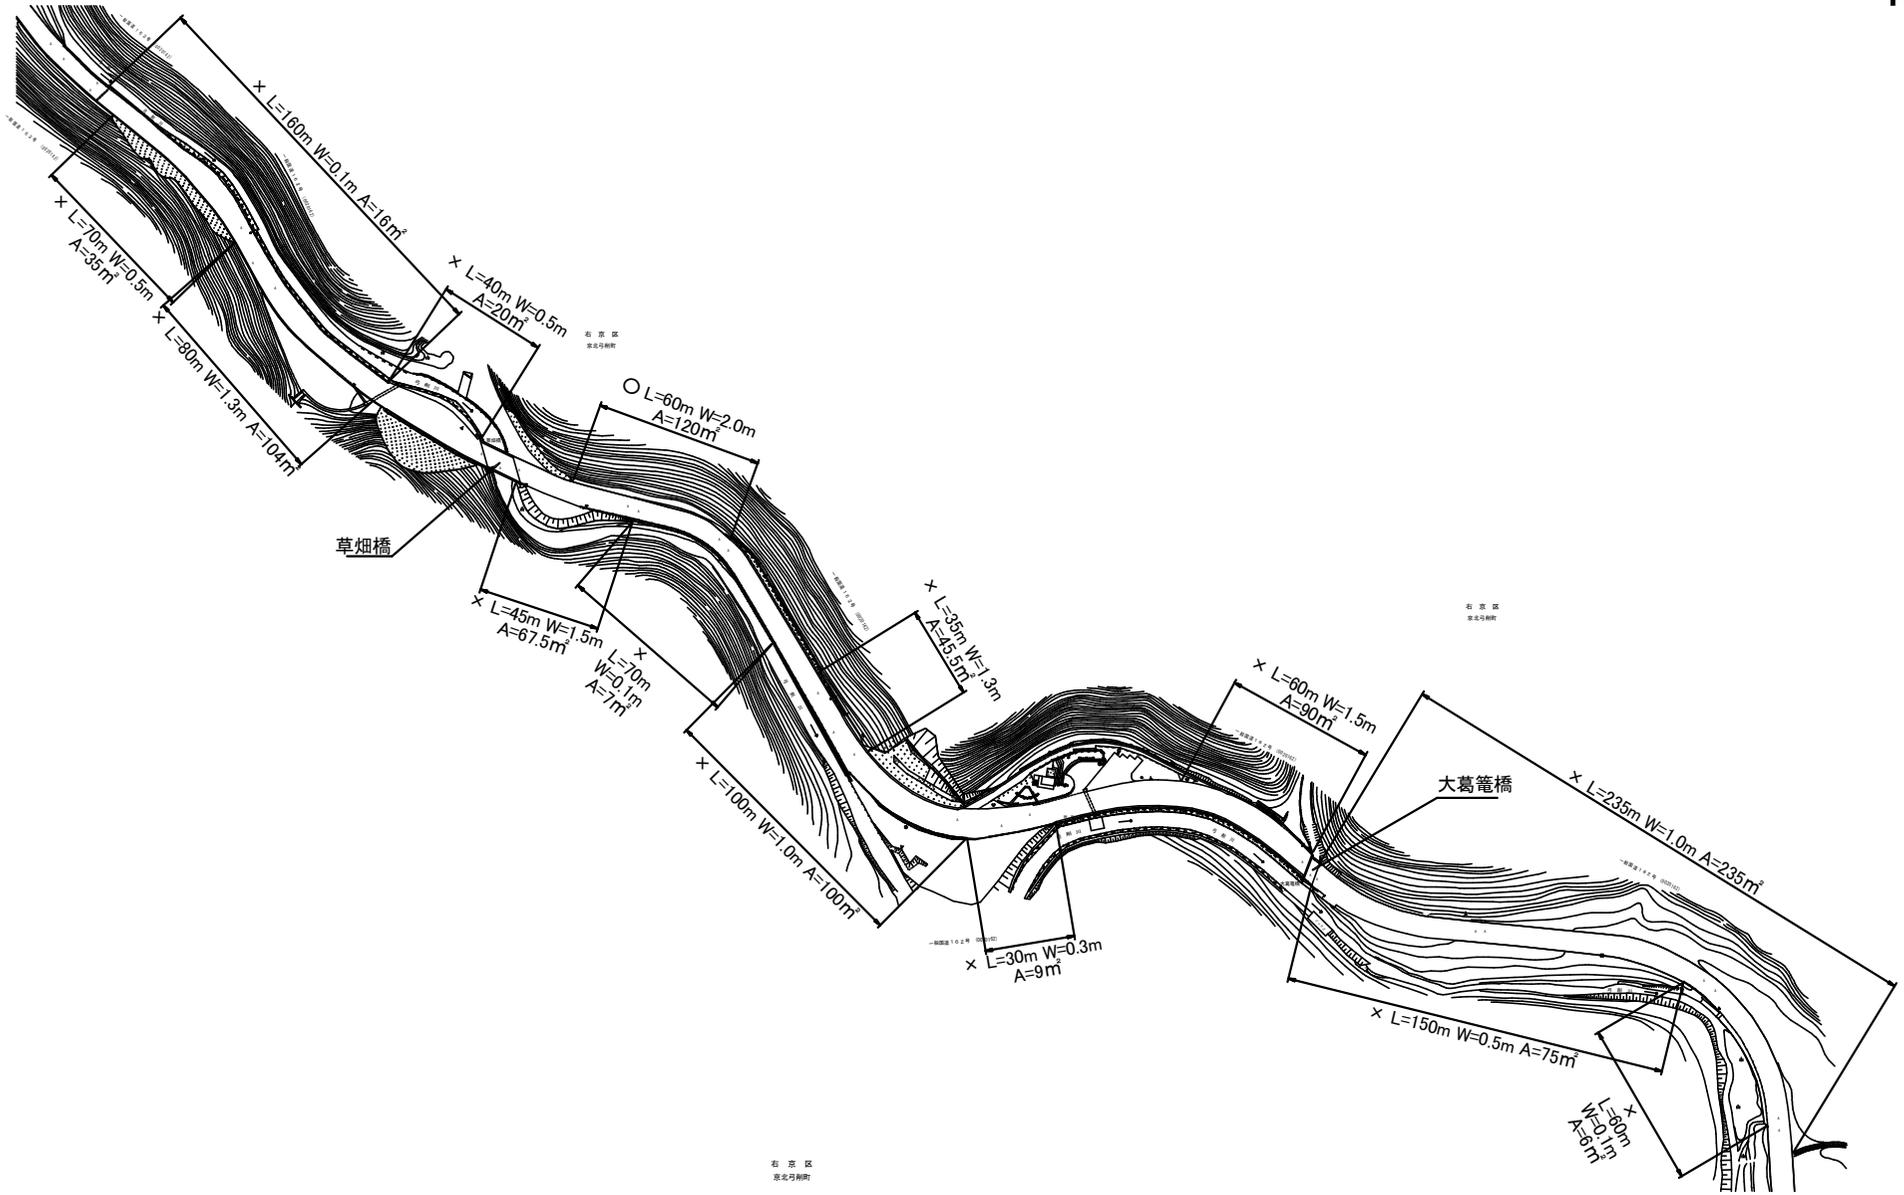


一般国道 162号 (4)

| | 延長 (m) | 面積 (m ²) | 備考 |
|---|--------|----------------------|----------|
| o | 60 | 120.0 | 除草・集草・運搬 |
| x | 1,135 | 810.0 | 除草・集草 |

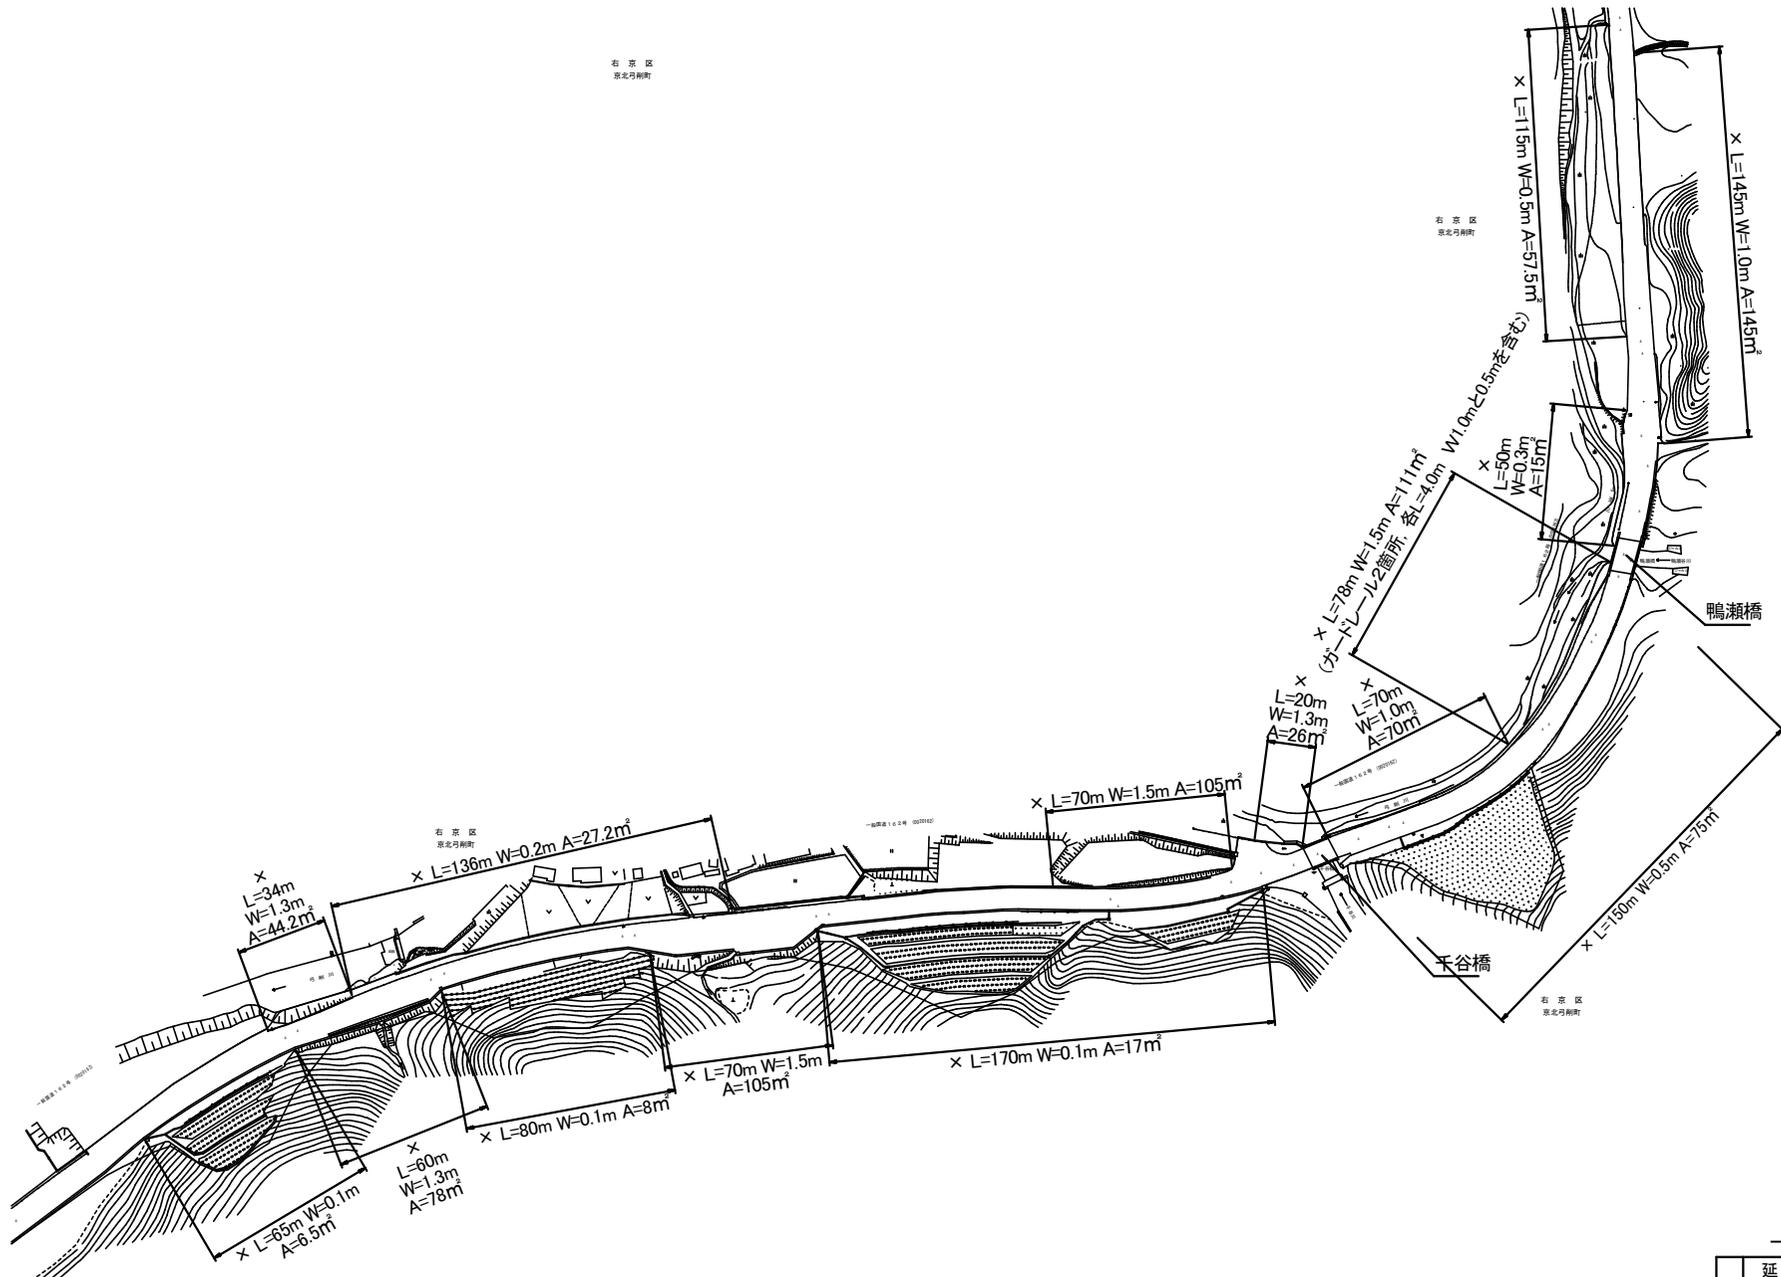

一般国道 162号 (5)

| | 延長 (m) | 面積 (㎡) | 備考 |
|---|---------|--------|----------|
| ○ | 0 | 0 | 除草・集草・運搬 |
| × | 1,313.0 | 890.4 | 除草・集草 |


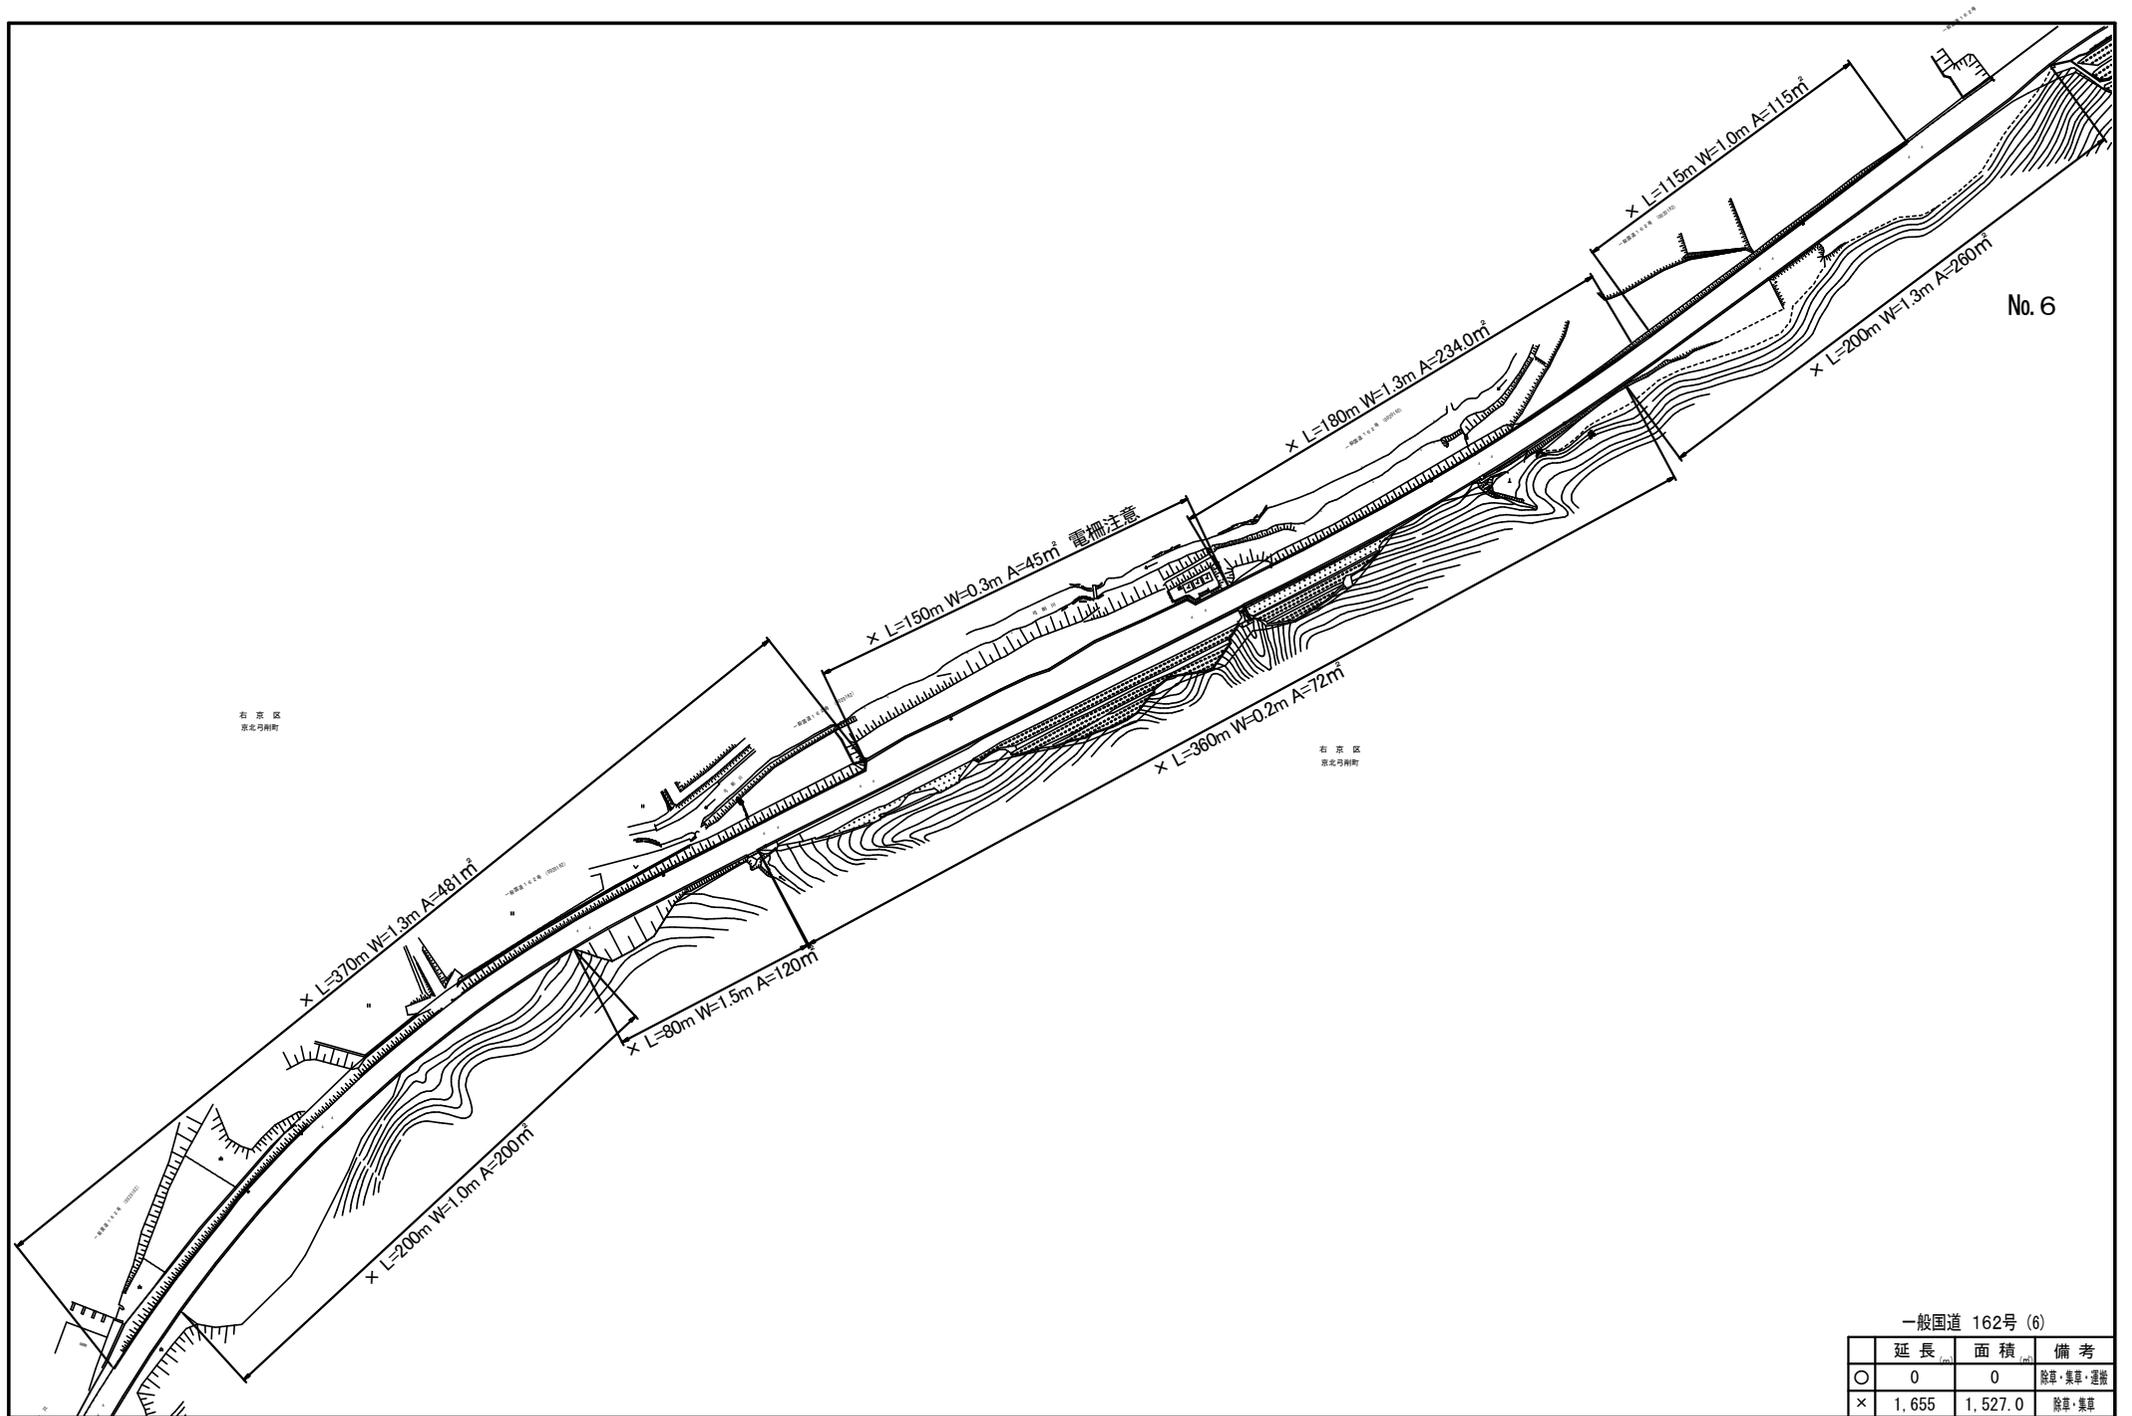


一般国道 162号 (6)

| | 延長 (m) | 面積 (m ²) | 備考 |
|---|--------|----------------------|----------|
| ○ | 0 | 0 | 除草・集草・運搬 |
| × | 1,655 | 1,527.0 | 除草・集草 |


右京区
西北巧判所

右京区
西北巧判所

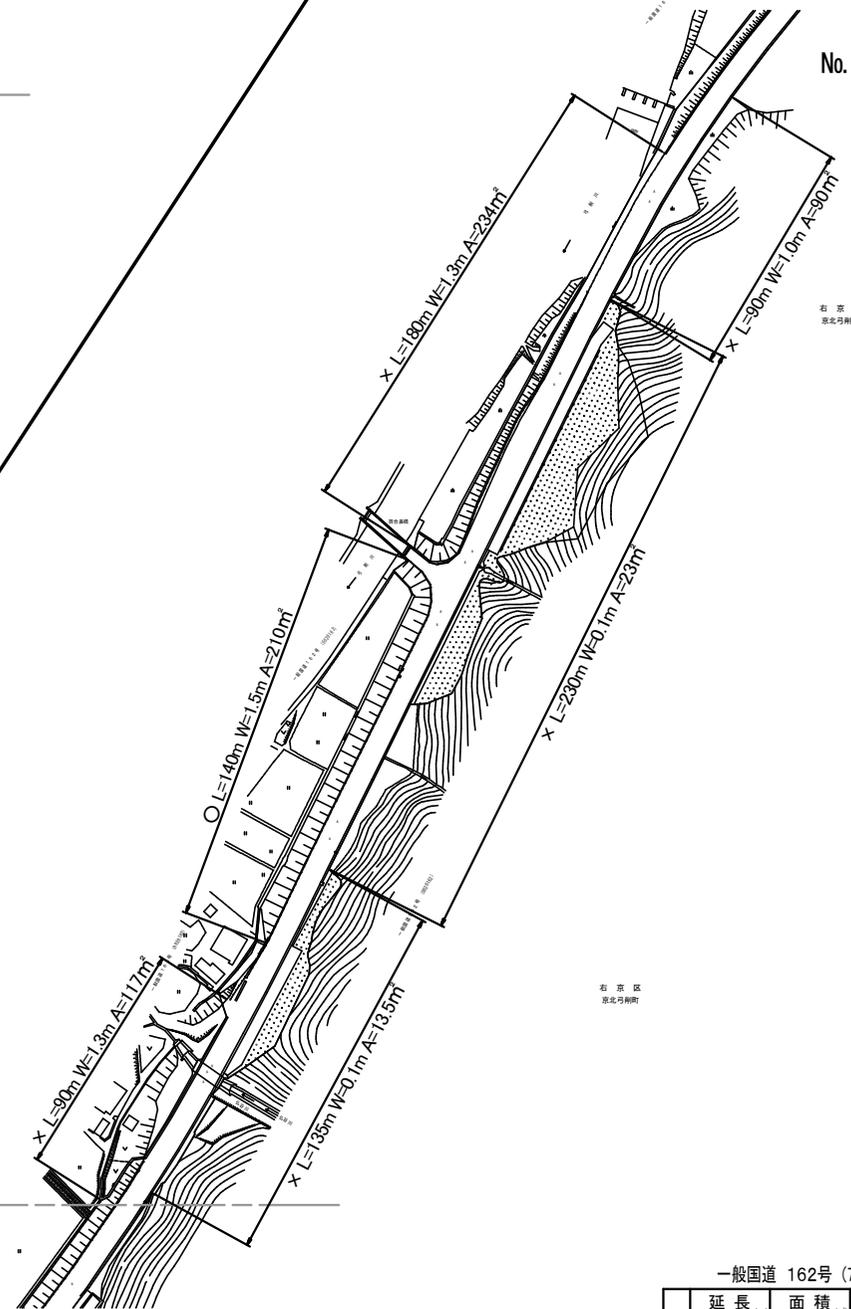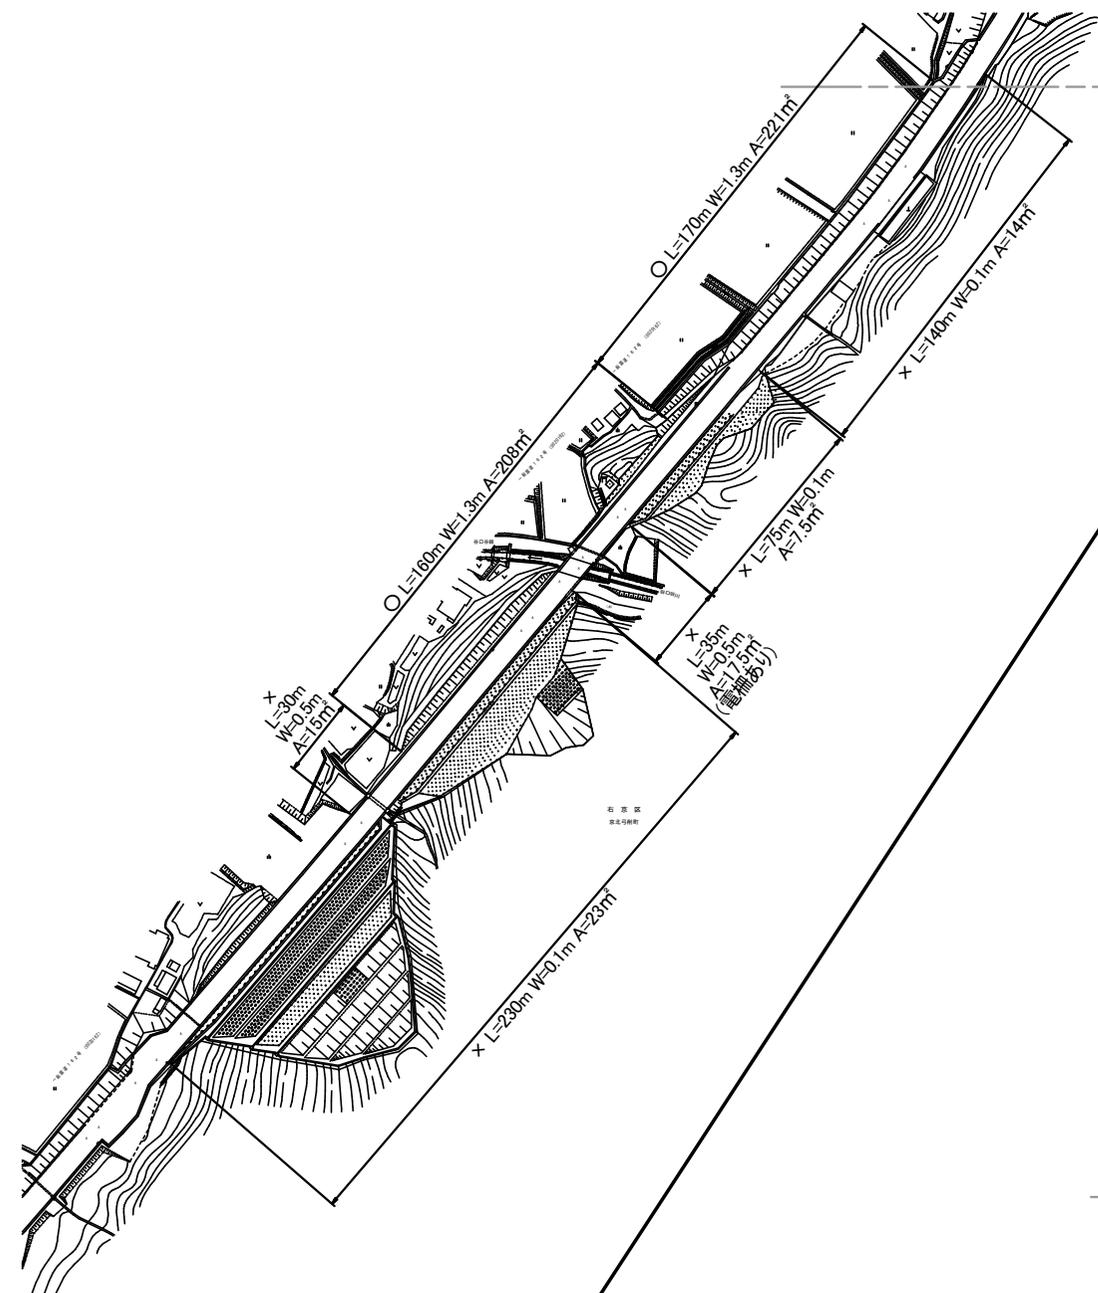


一般国道 162号 (7)

| | 延長 (m) | 面積 (m ²) | 備考 |
|---|--------|----------------------|----------|
| ○ | 470 | 639 | 除草・集草・運搬 |
| × | 1,235 | 554.5 | 除草・集草 |

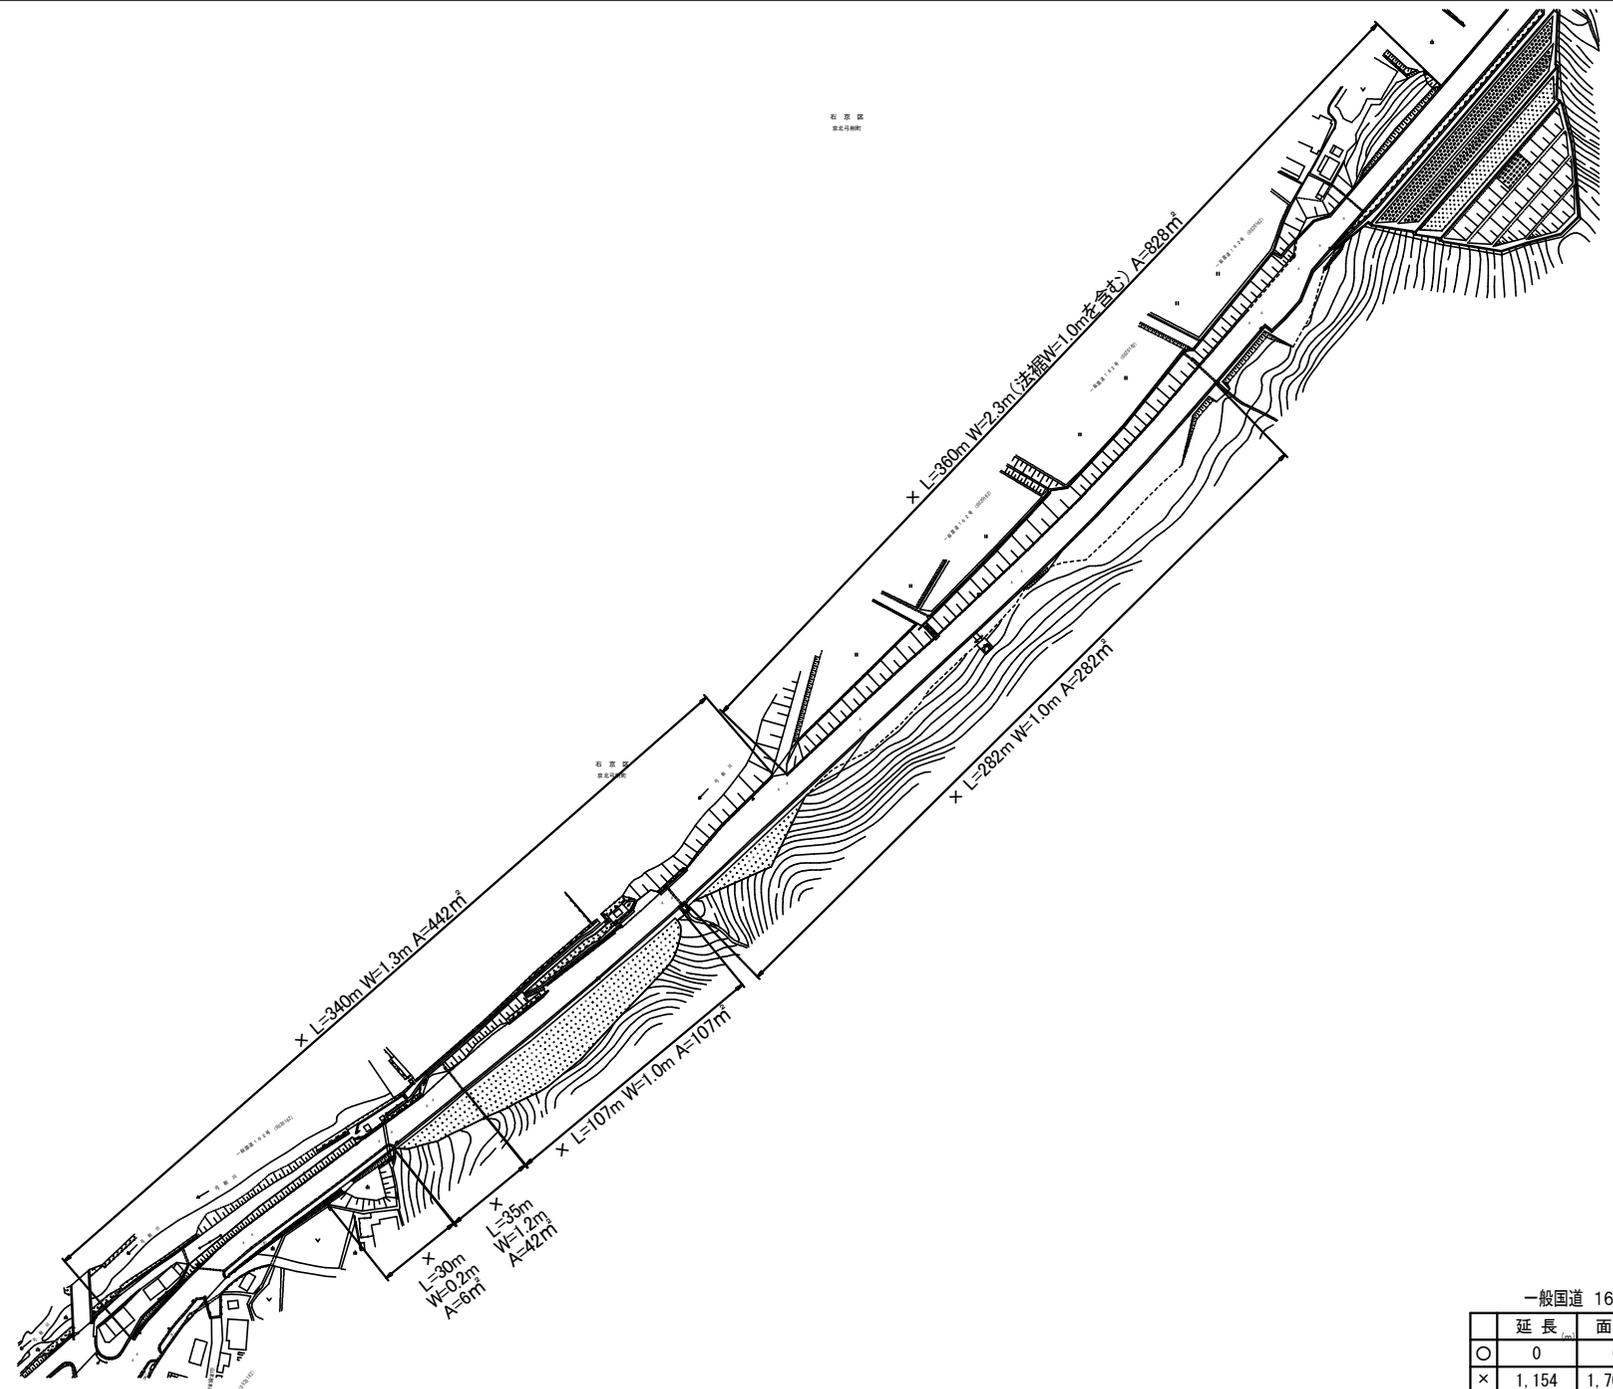


一般国道 162号 (8)

| | 延長 (m) | 面積 (m ²) | 備考 |
|---|--------|----------------------|----------|
| ○ | 0 | 0 | 除草・集草・運搬 |
| × | 1,154 | 1,707.0 | 除草・集草 |

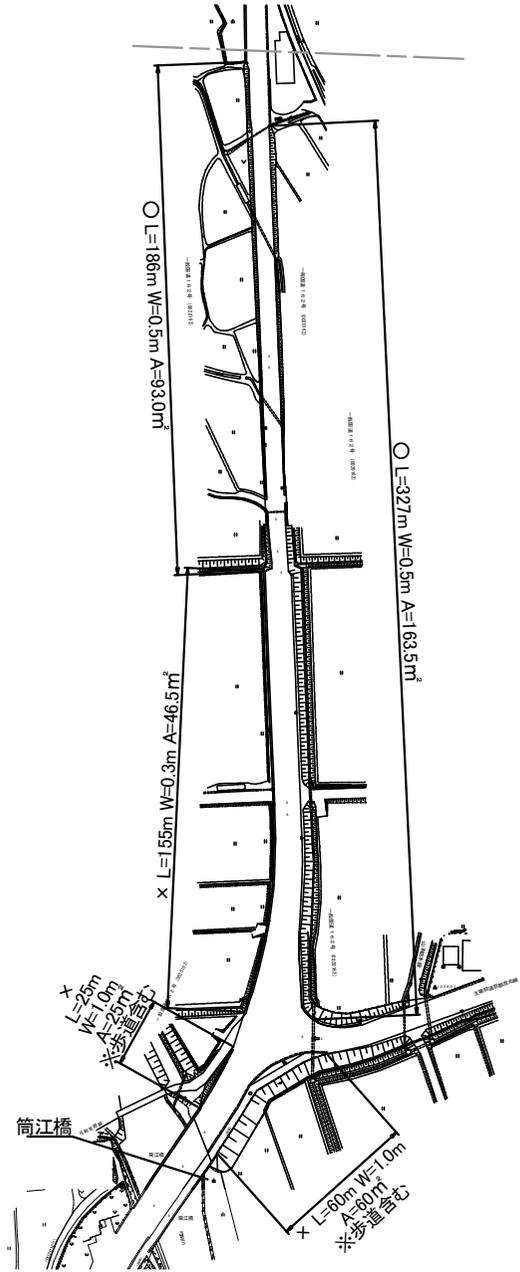



右京区
東区事務所

右京区
東区事務所

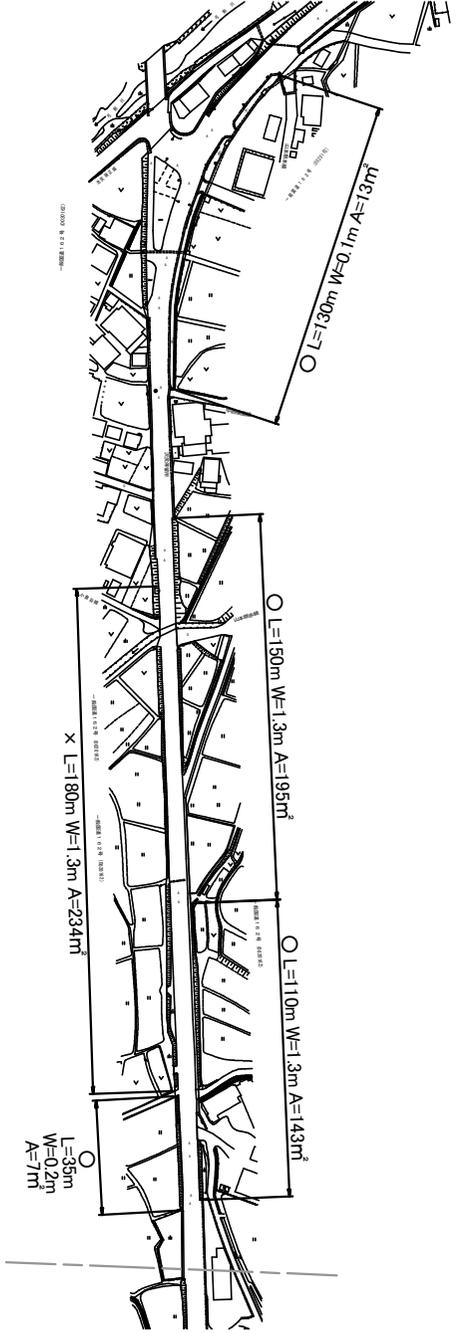

一般国道 162号 (9)



| | 延長 (m) | 面積 (㎡) | 備考 |
|---|--------|--------|----------|
| ○ | 938 | 460.6 | 除草・集草・運搬 |
| × | 420 | 365.5 | 除草・集草 |

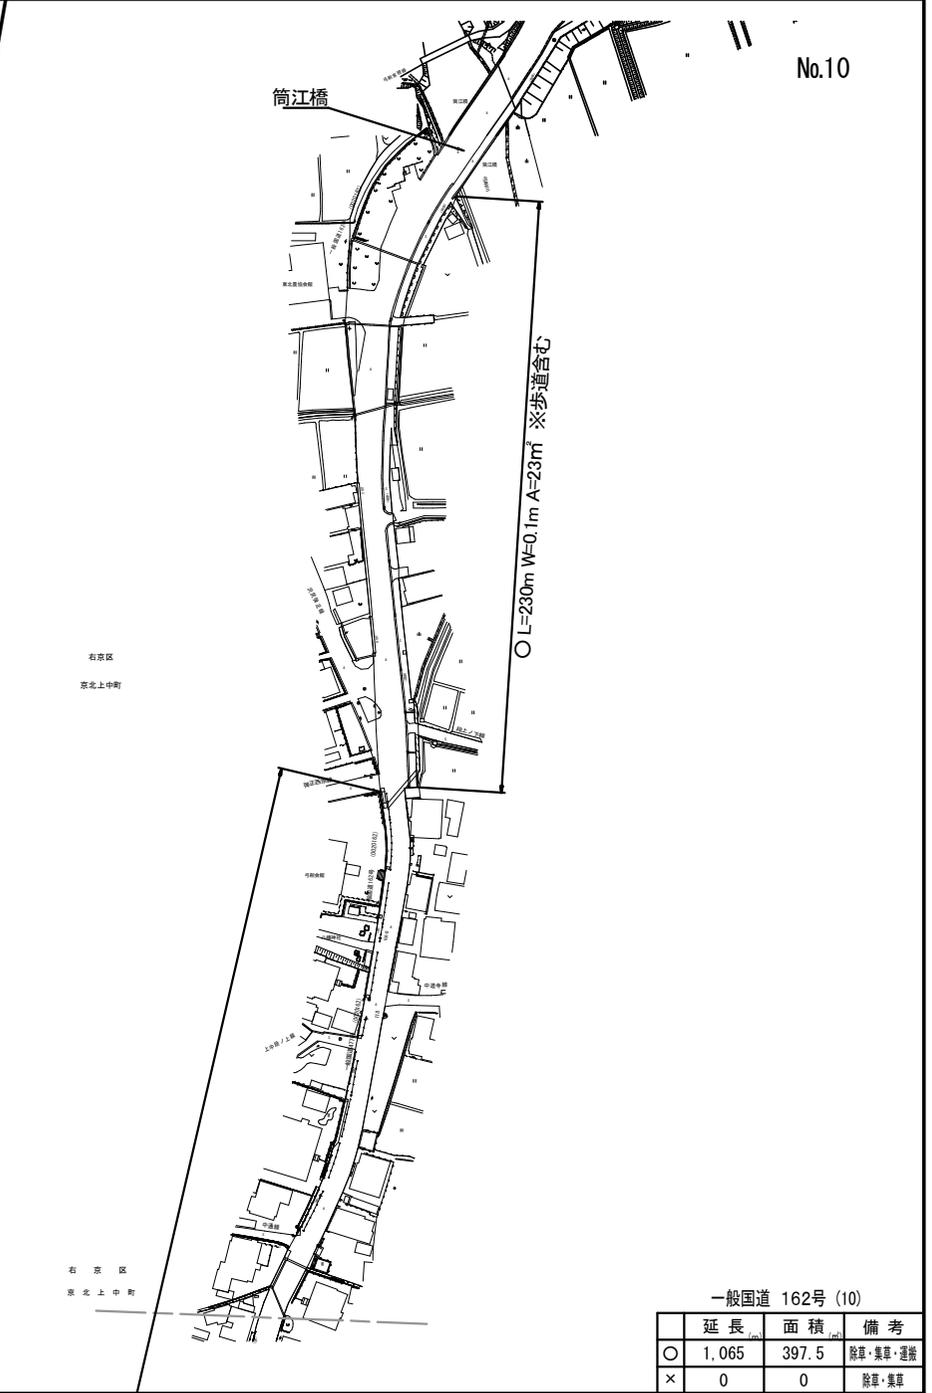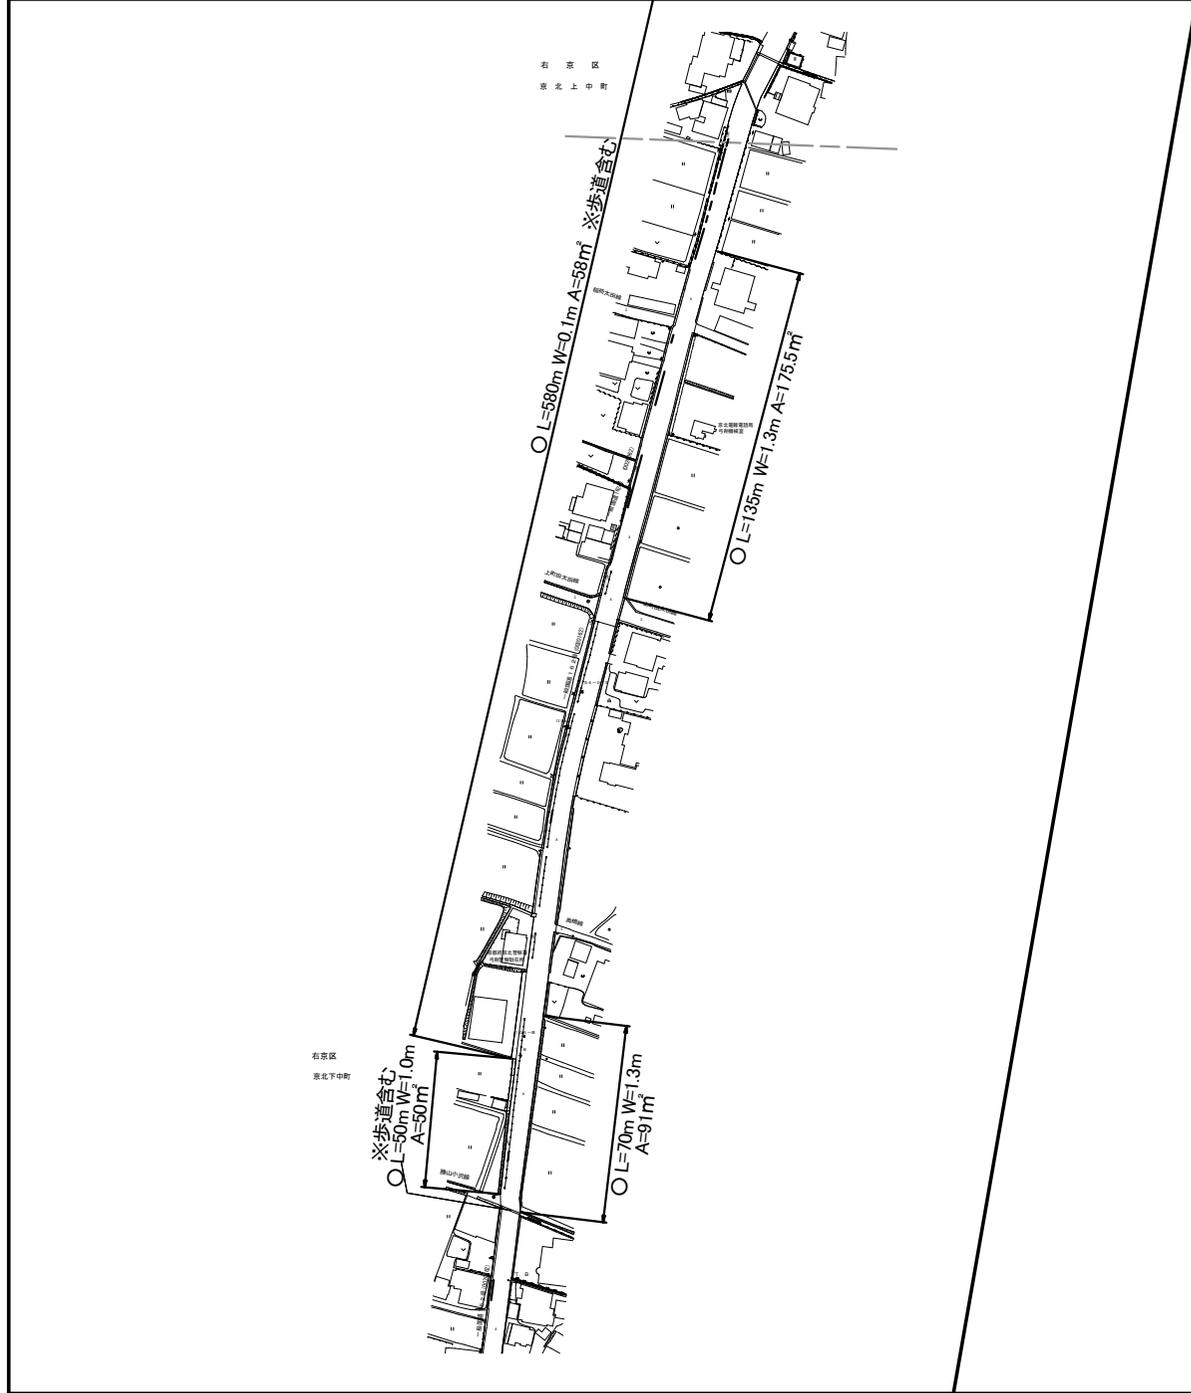

No.10



一般国道 162号 (10)

| | 延長 (m) | 面積 (㎡) | 備考 |
|---|--------|--------|----------|
| ○ | 1,065 | 397.5 | 除草・集草・運搬 |
| × | 0 | 0 | 除草・集草 |

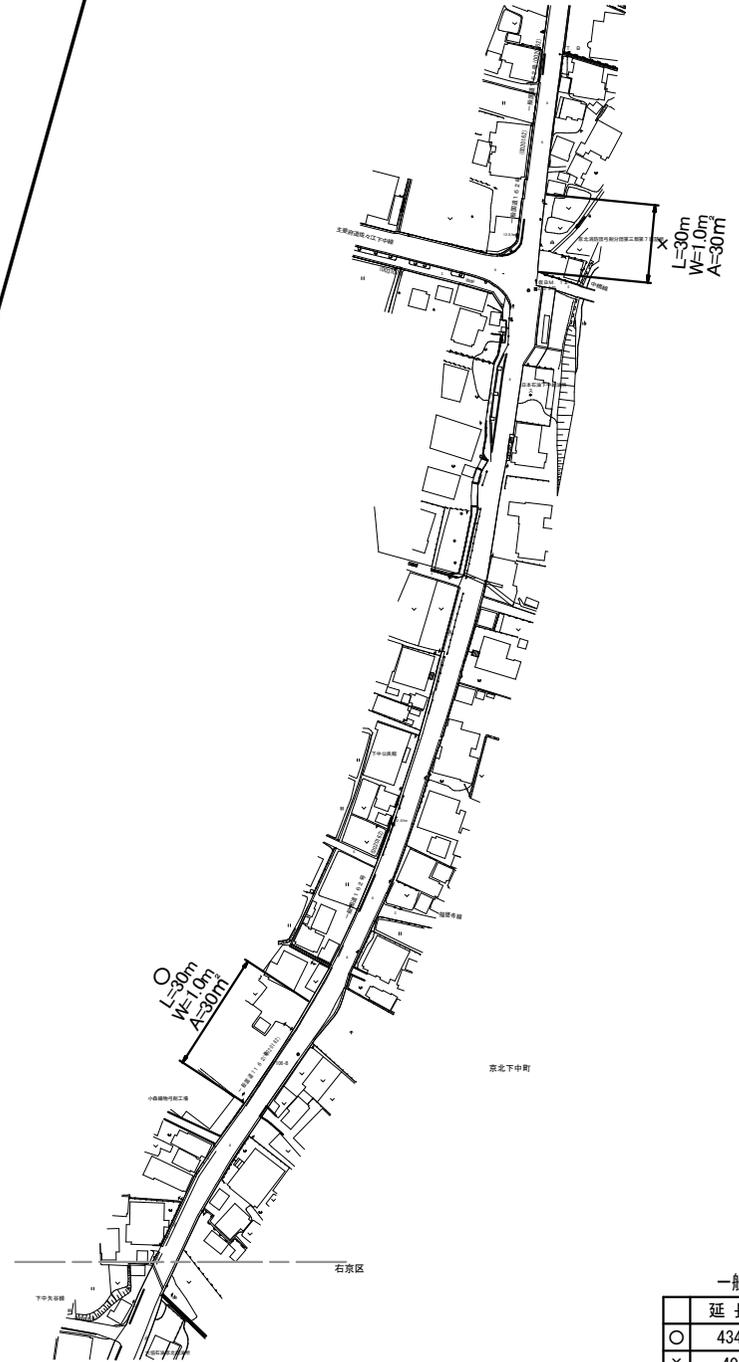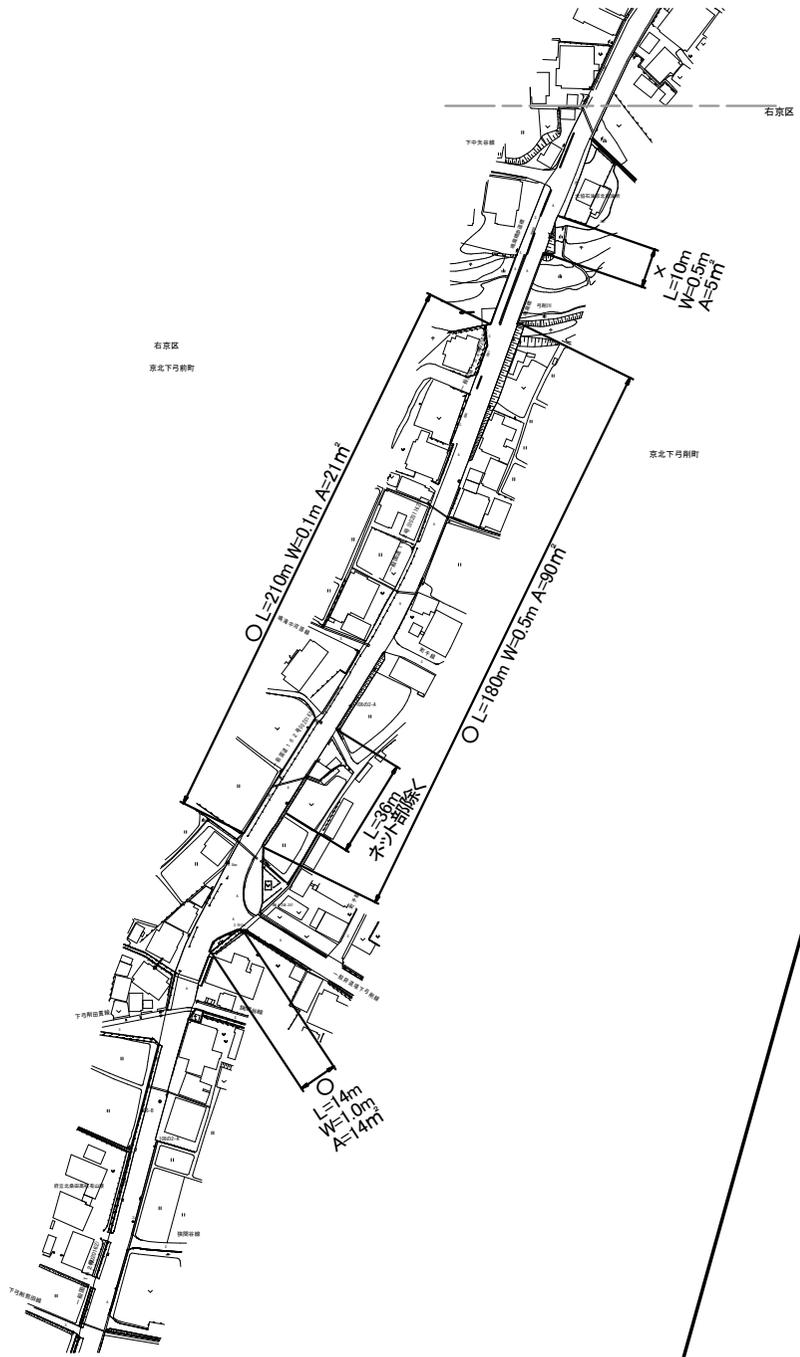


一般国道 162号 (11)

| | 延長 (m) | 面積 (㎡) | 備考 |
|---|--------|--------|----------|
| ○ | 434 | 155.0 | 除草・集草・運搬 |
| × | 40 | 35.0 | 除草・集草 |

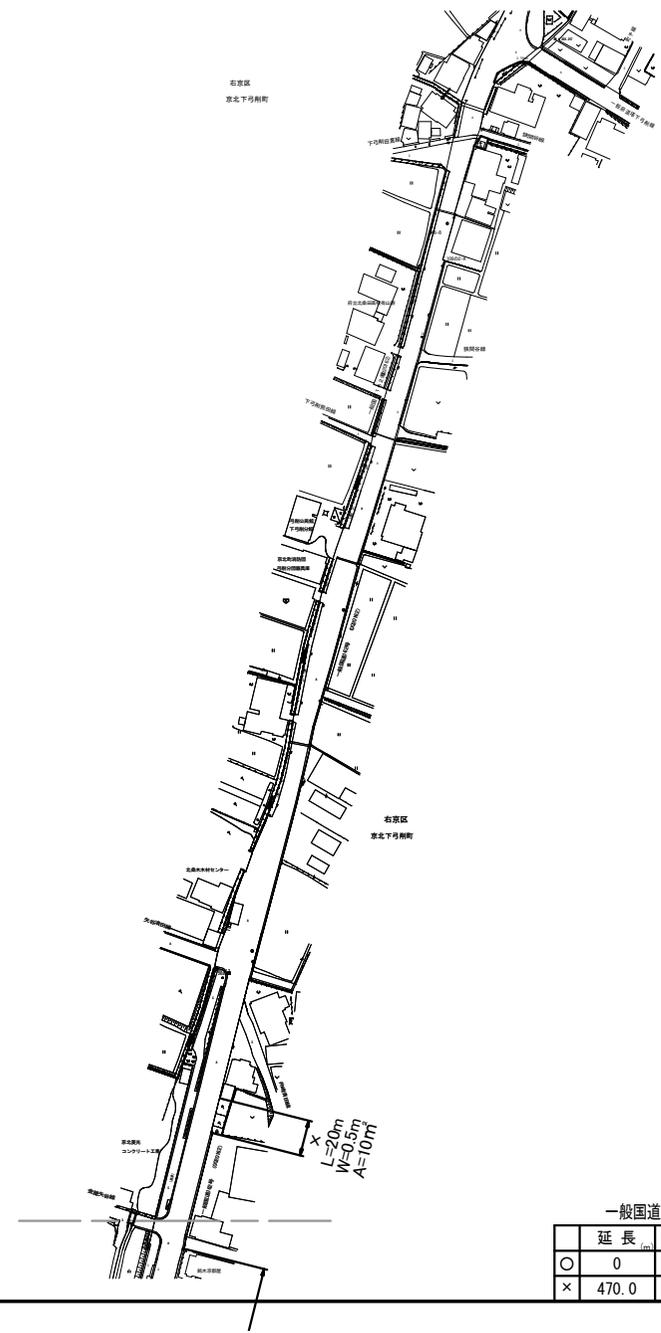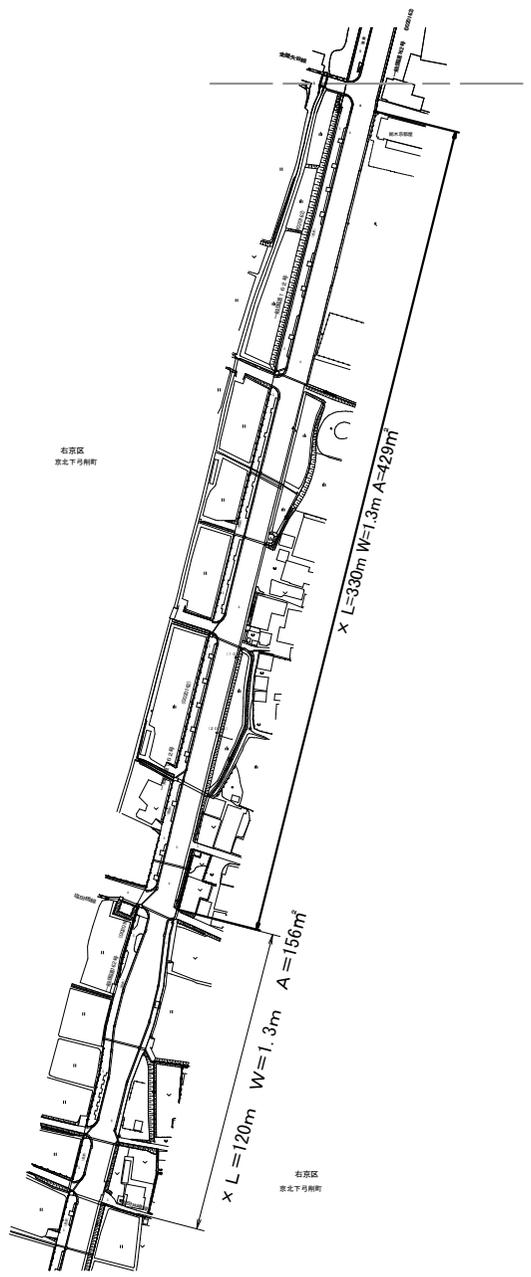



一般国道 162号 (12)

| | 延長 (m) | 面積 (㎡) | 備考 |
|---|--------|--------|----------|
| ○ | 0 | 0 | 除算・集積・運搬 |
| × | 470.0 | 595.0 | 除算・集積 |

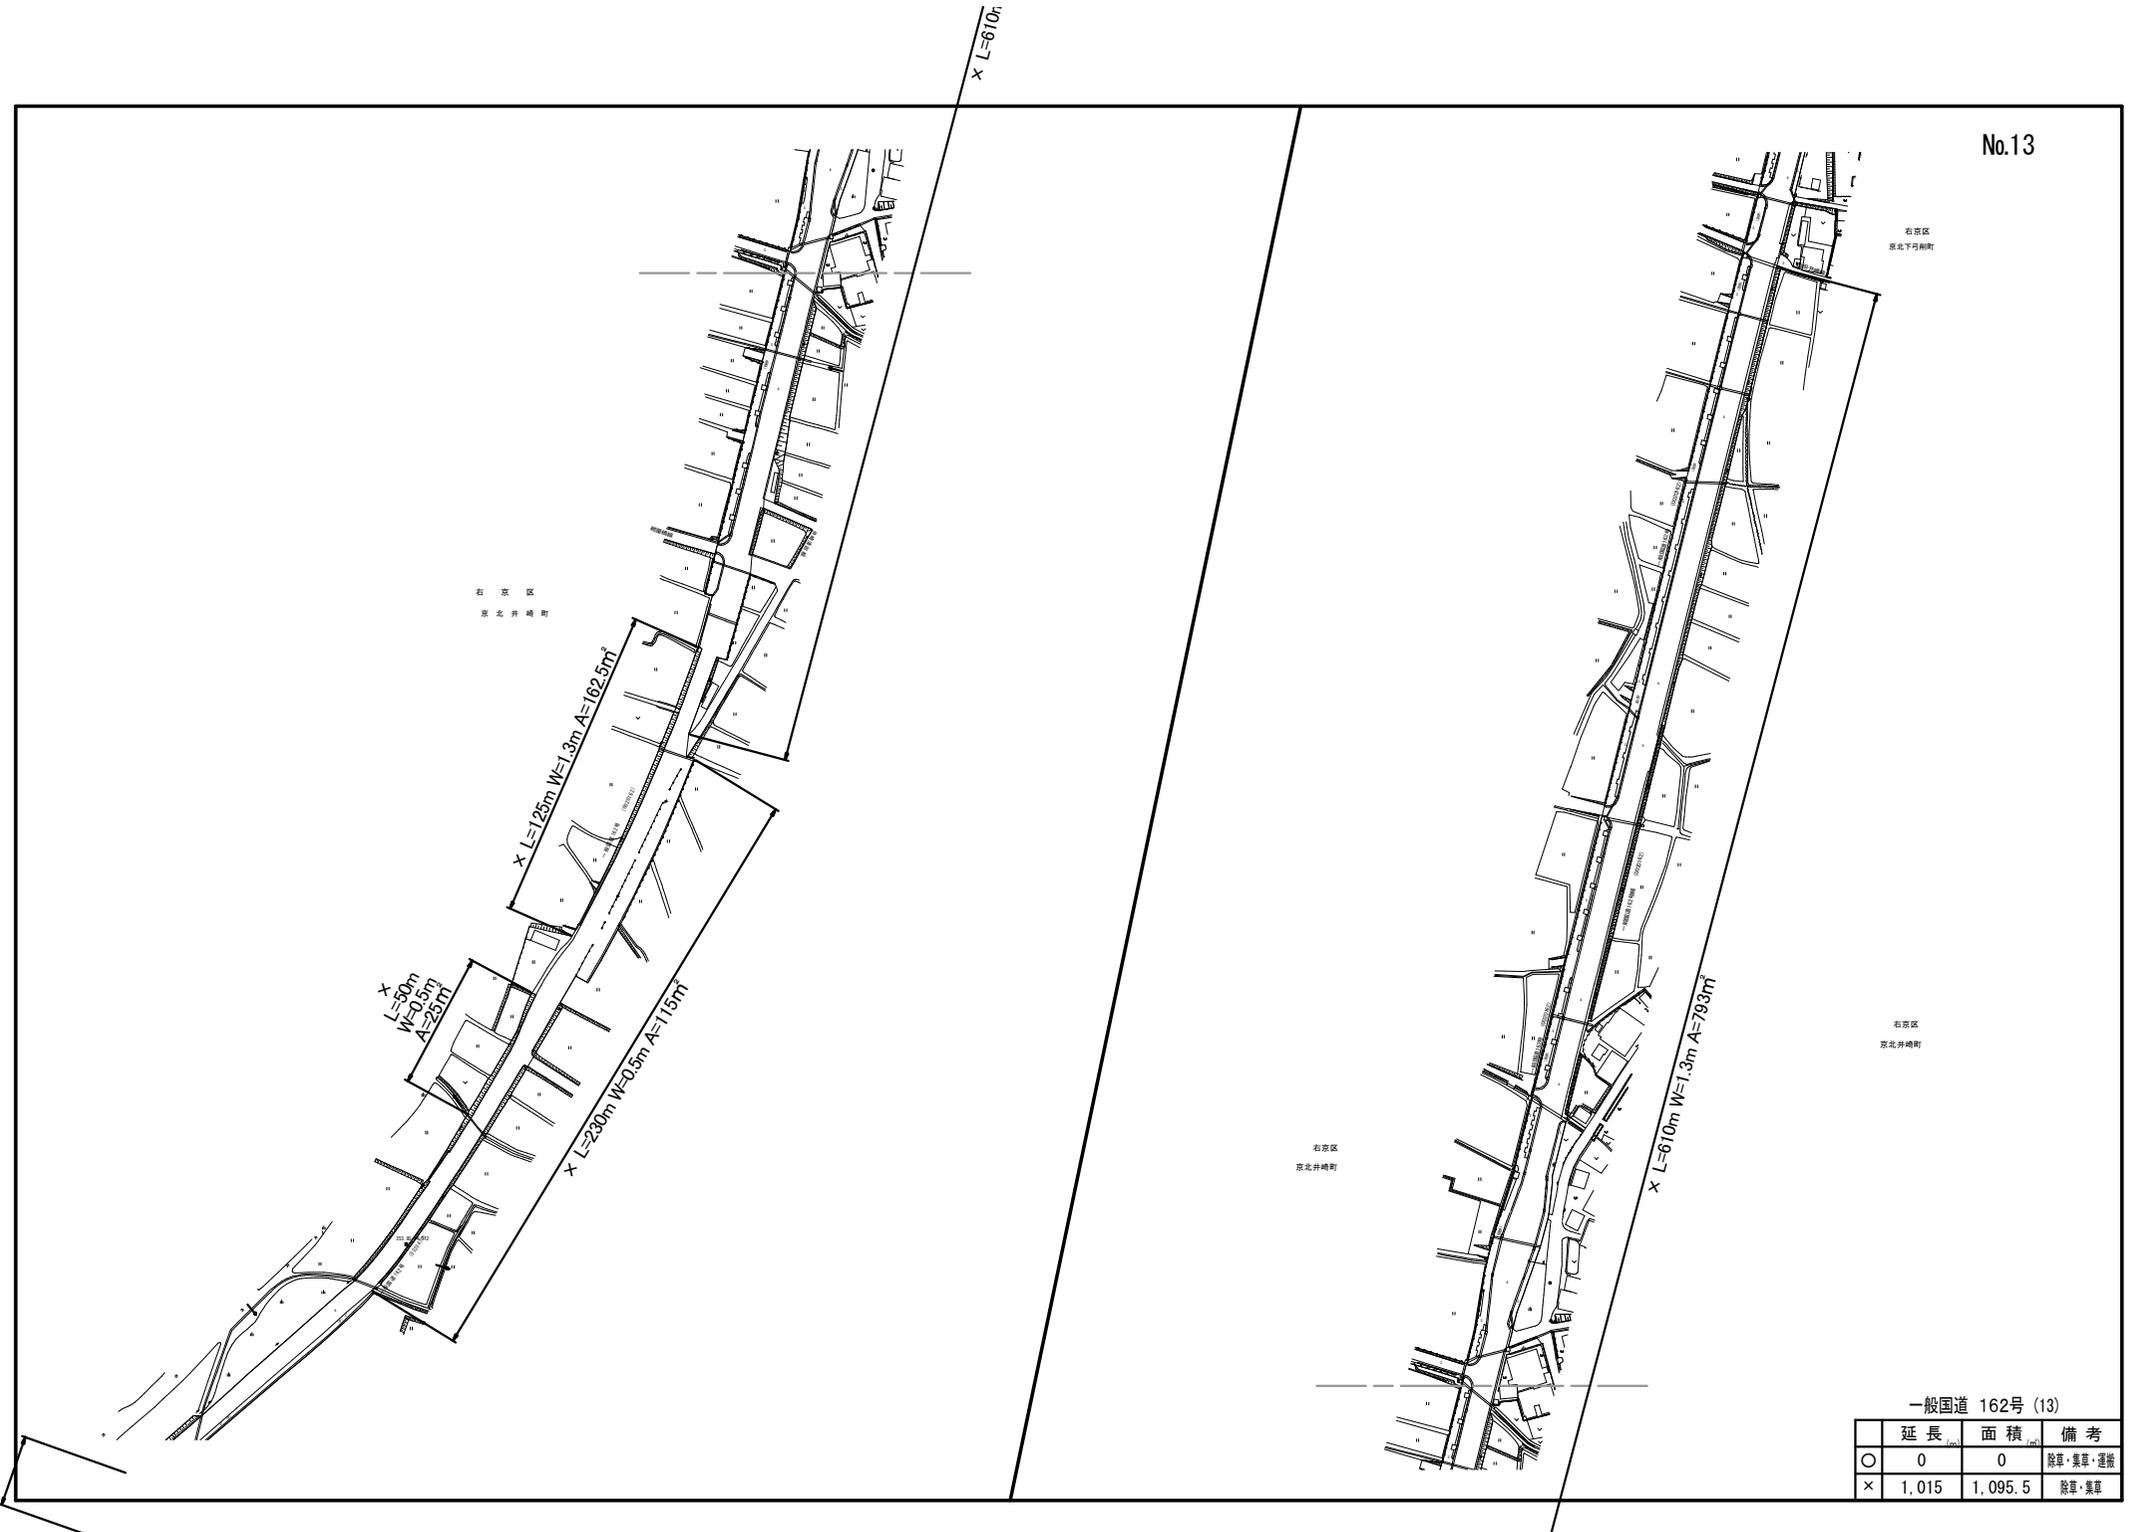

一般国道 162号 (13)

| | 延長 (m) | 面積 (m ²) | 備考 |
|---|--------|----------------------|----------|
| ○ | 0 | 0 | 除草・集草・運搬 |
| × | 1,015 | 1,095.5 | 除草・集草 |

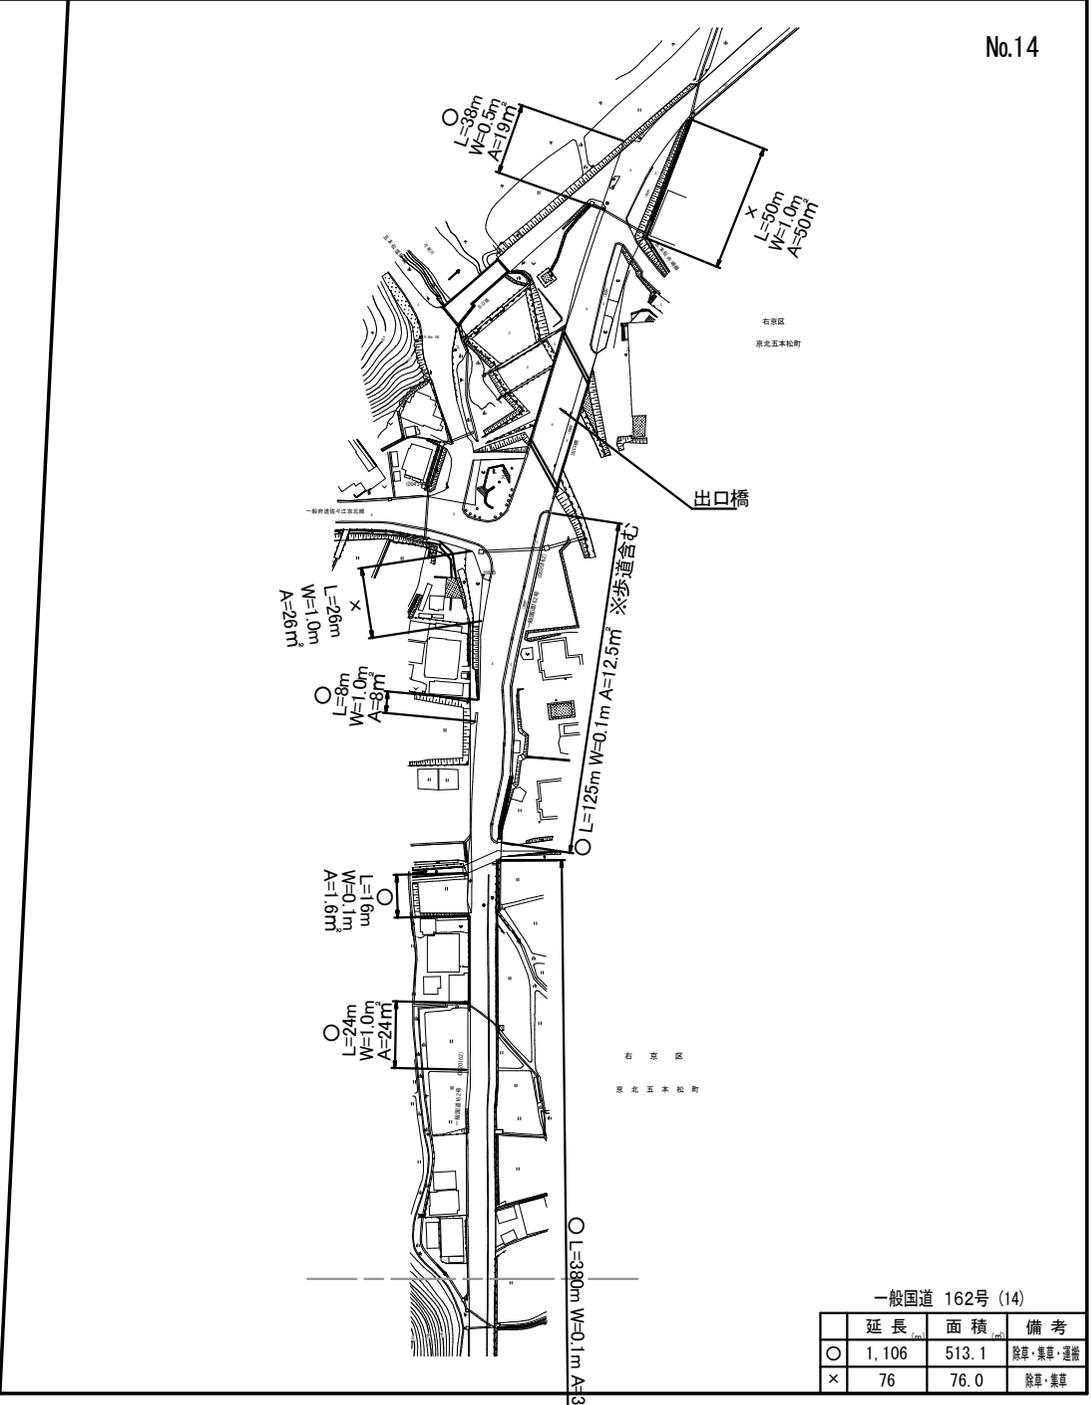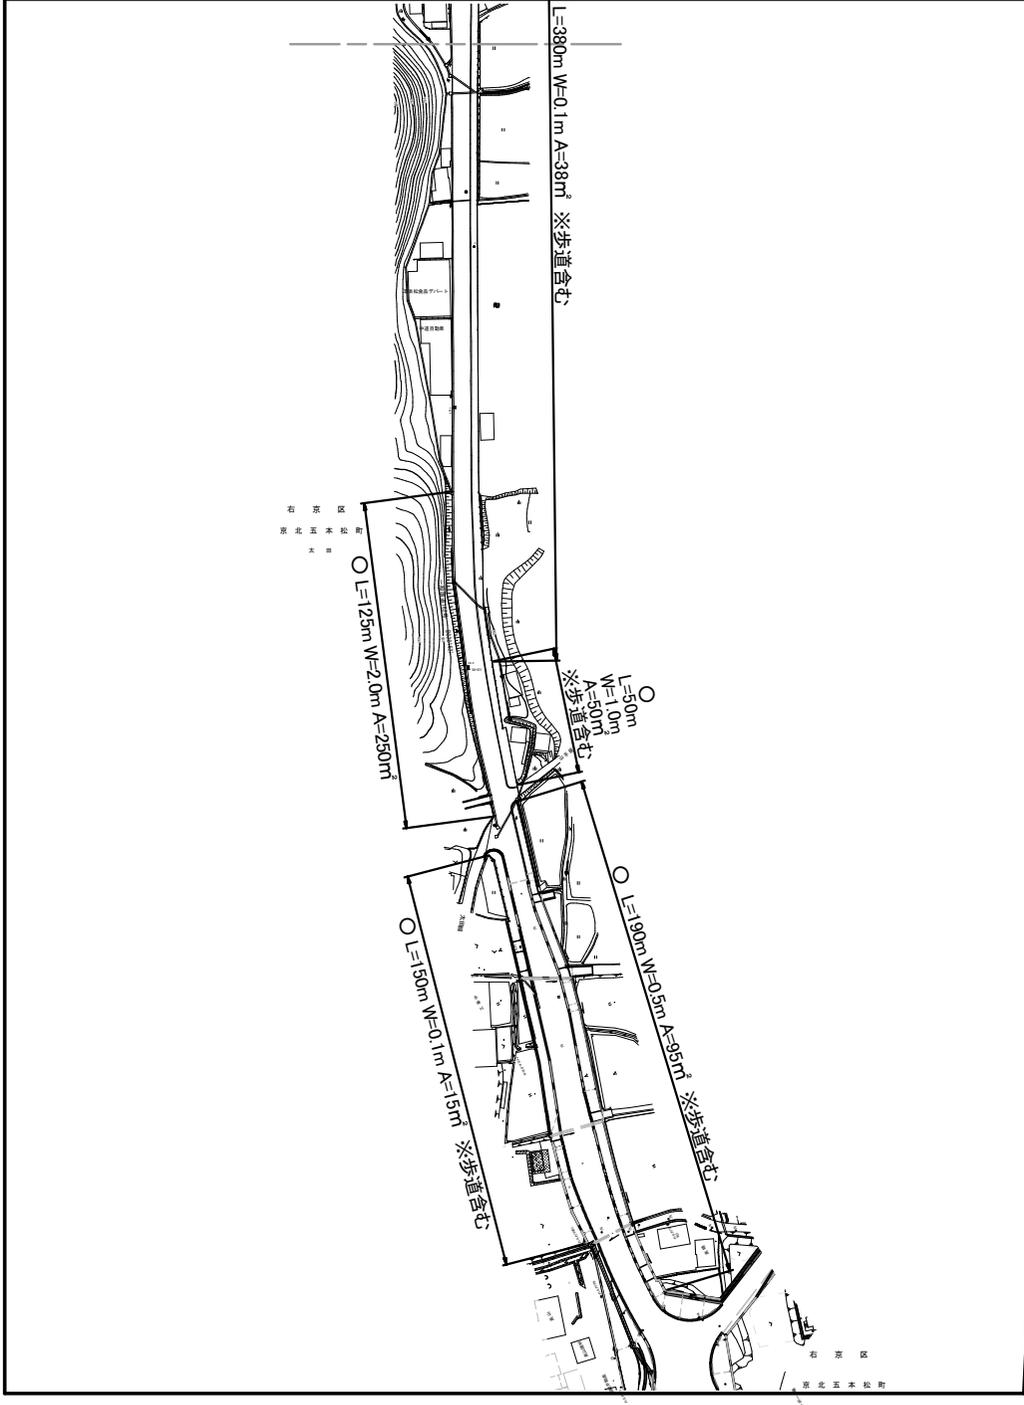

一般国道 162号 (14)

| | 延長 (m) | 面積 (㎡) | 備考 |
|---|--------|--------|----------|
| ○ | 1,106 | 513.1 | 除草・集草・運搬 |
| × | 76 | 76.0 | 除草・集草 |

L=38m
W=2.0m
水路両側各々1.0m
A=76m²

L=15m
W=7.0m
A=105m²

L=1.2m
W=1.0m
A=1.2m²

L=300m W=0.2m A=60m²

L=48m W=1.0m A=48m²

L=40m
W=0.5m
A=20m²

L=150m W=1.0m A=150m²

L=250m W=0.1m A=25m²


L=150m W=1.5m A=225m²

L=37m W=1.5m A=55.5m²
*側溝、擁壁上部含む

栗尾トンネル


一般国道 162号 (17)

| | 延長 (m) | 面積 (m ²) | 備考 |
|---|--------|----------------------|----------|
| ○ | 603 | 471 | 除草・集草・運搬 |
| × | 437 | 305.5 | 除草・集草 |

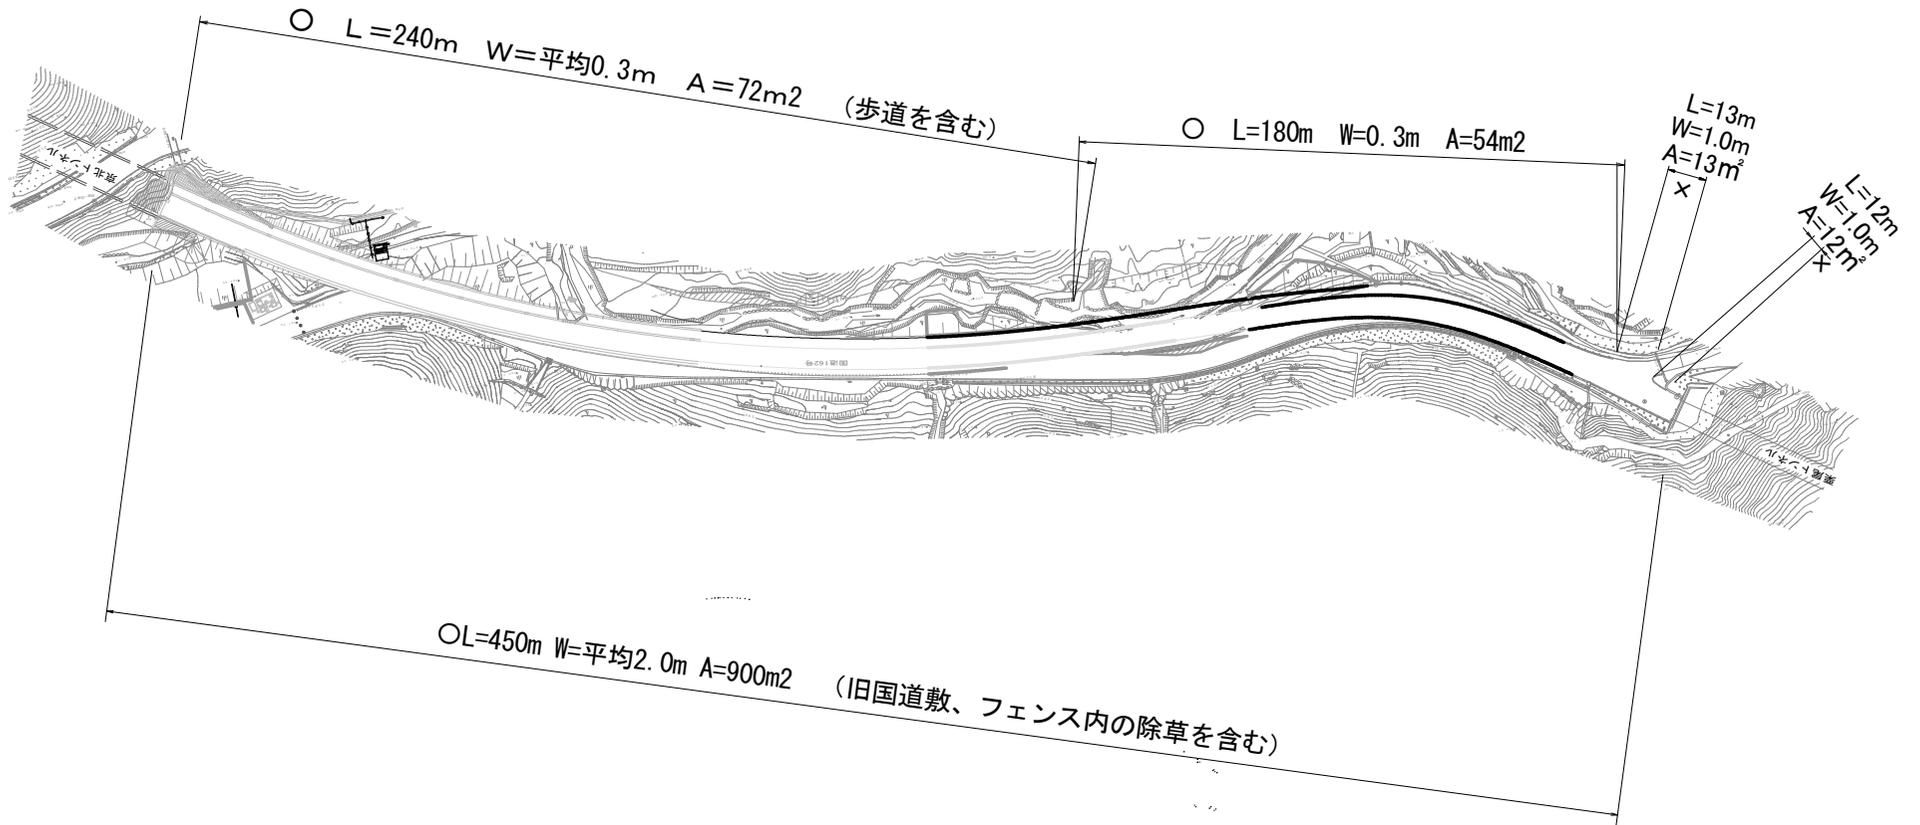


一般国道162号 (18)

| | 延長 (m) | 面積 (m ²) | 備考 |
|---|-----------|-------------------------|----------|
| ○ | 870 | 1,026 | 除草・集草・運搬 |
| × | 25 | 25 | 除草・集草 |

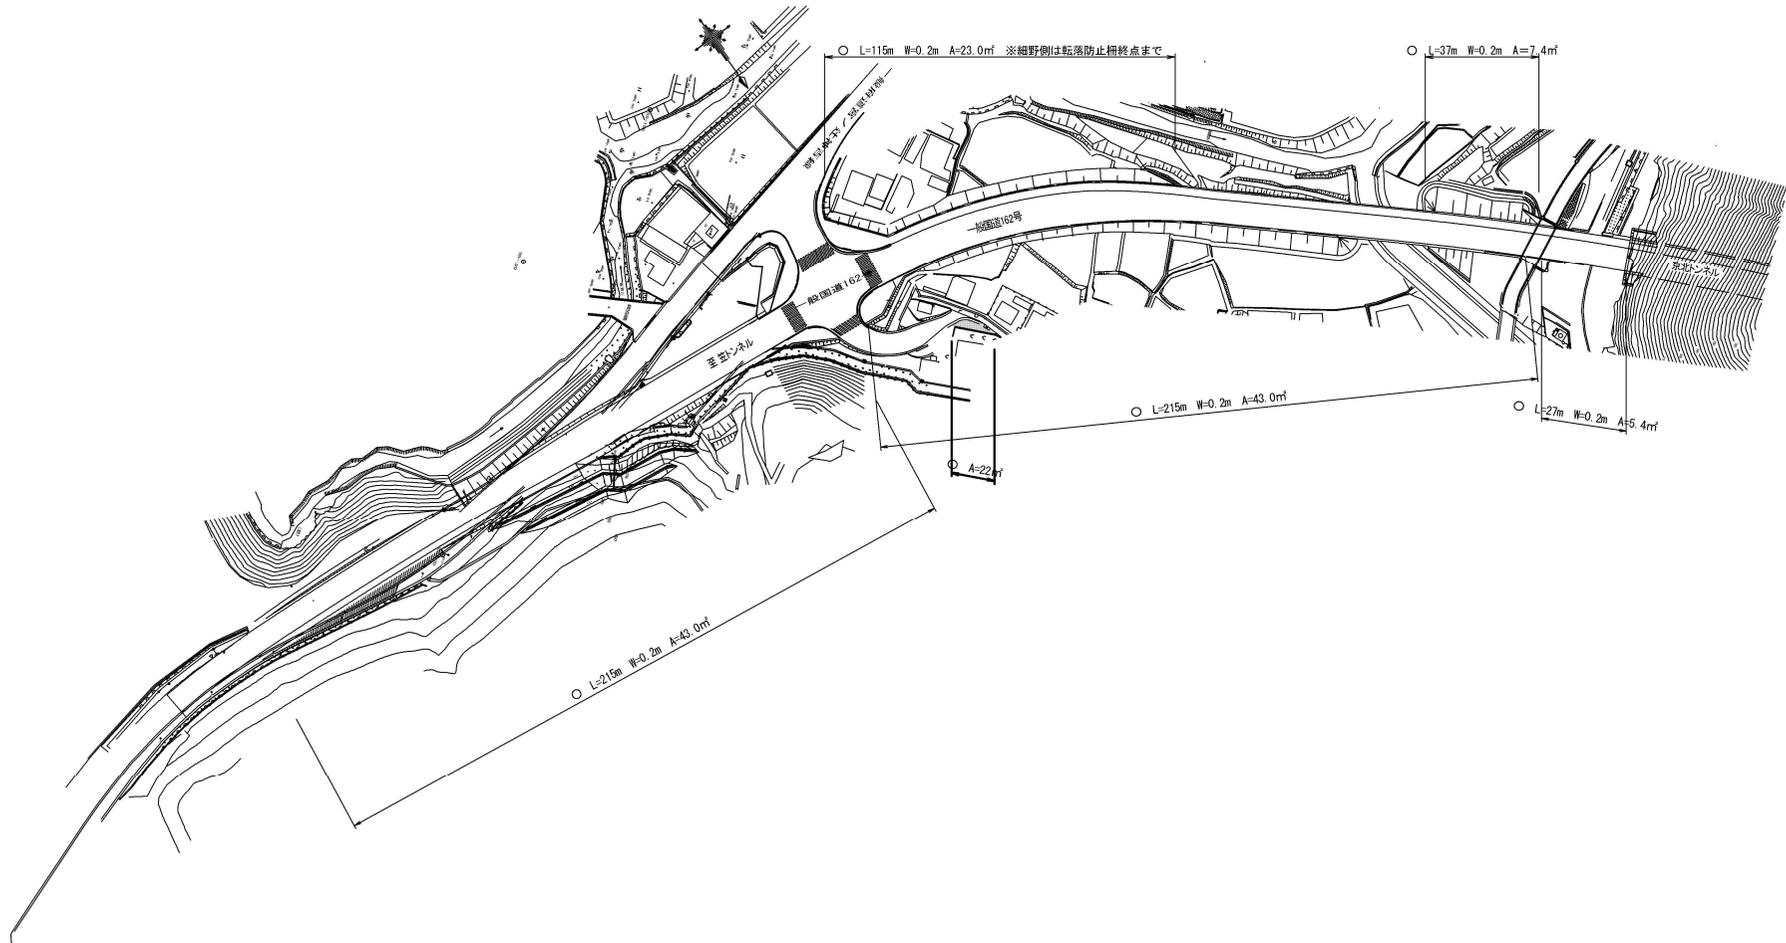

一般国道162号(19)

| | 延長 _(m) | 面積 _(㎡) | 備考 |
|---|-------------------|-------------------|----------|
| ○ | 620 | 143.8 | 除草・集草・運搬 |
| × | 0 | 0 | 除草・集草 |

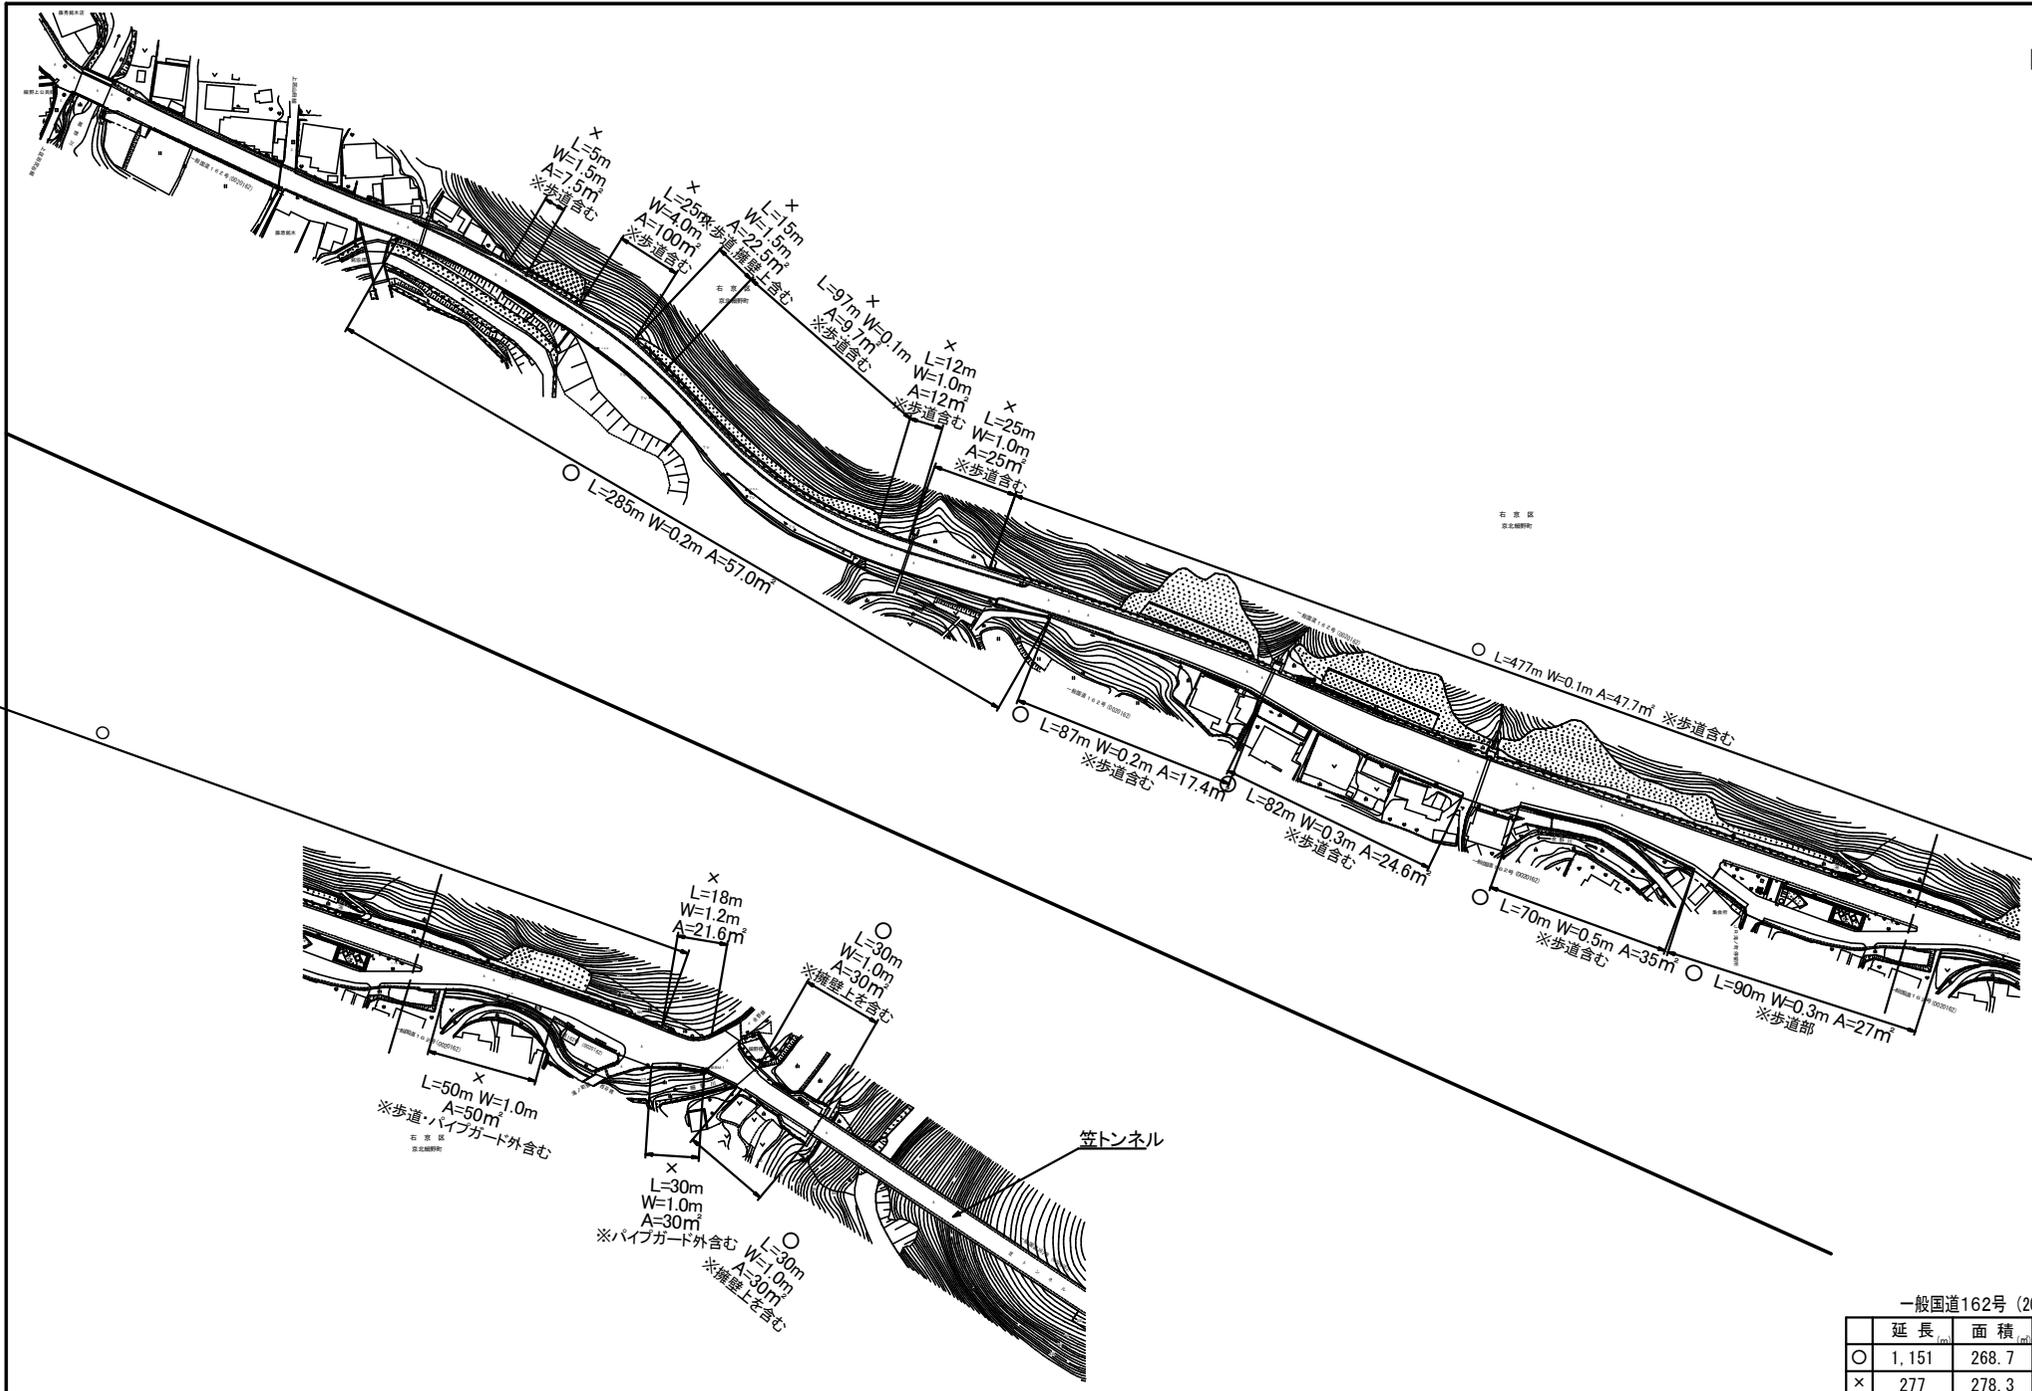


一般国道162号 (20)

| | 延長 (m) | 面積 (㎡) | 備考 |
|---|--------|--------|----------|
| ○ | 1,151 | 268.7 | 除草・集草・運搬 |
| × | 277 | 278.3 | 除草・集草 |



× 笠トンネル機械室


ネット外側及び法面 A=233.4m²
 ネット内側 A= 64.8m² } A=298.2m²

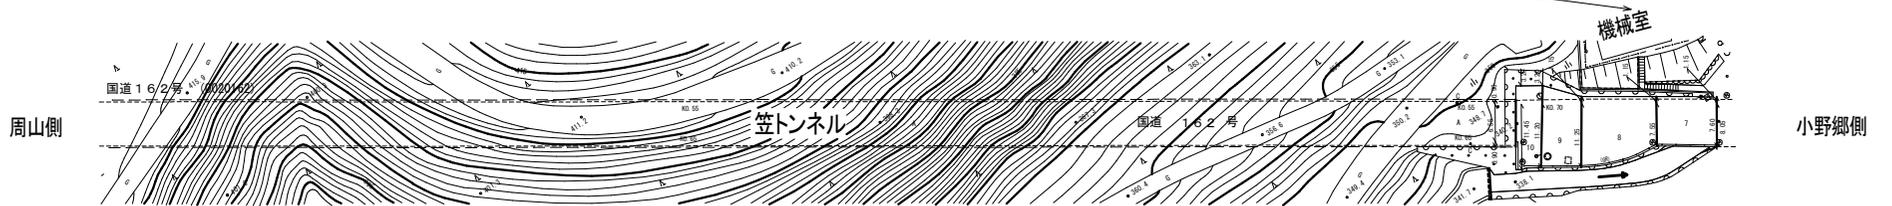

+++++ : ネット



YYYYY : 除草

※ ネットの中W=1.0mを含む

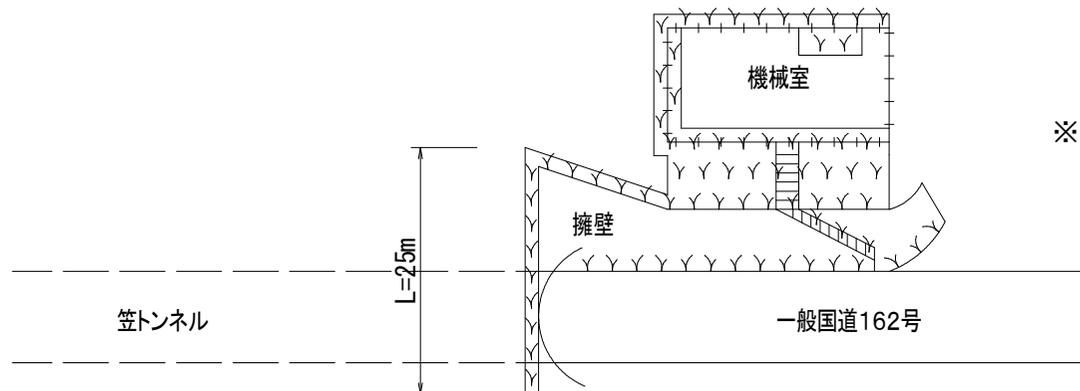


一般国道162号 (21)

| | 延長 (m) | 面積 (m ²) | 備考 |
|---|--------|----------------------|----------|
| ○ | 0 | 0 | 除草・集草・運搬 |
| × | 25 | 335.7 | 除草・集草 |

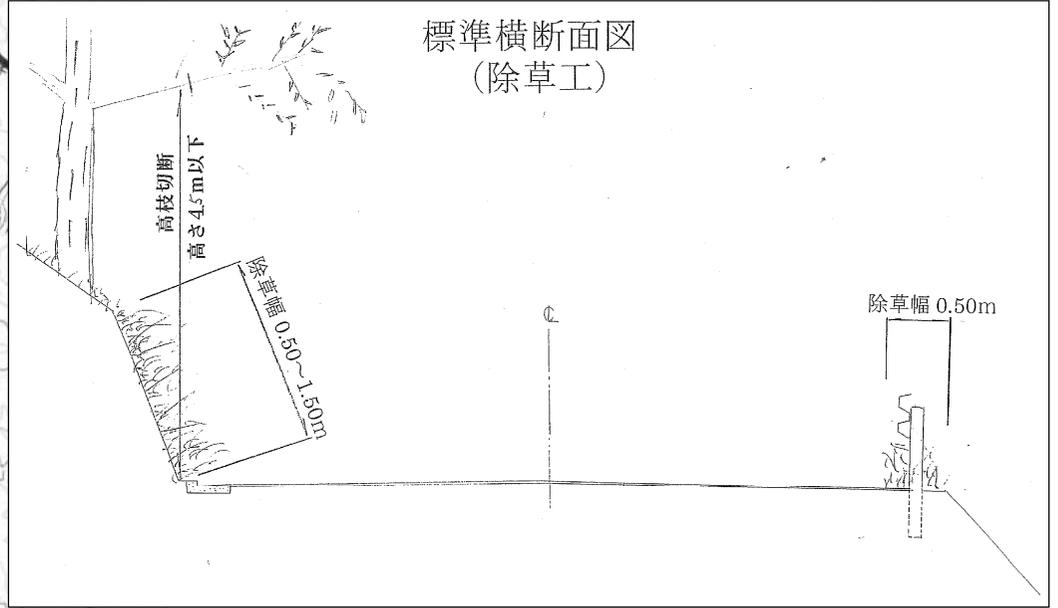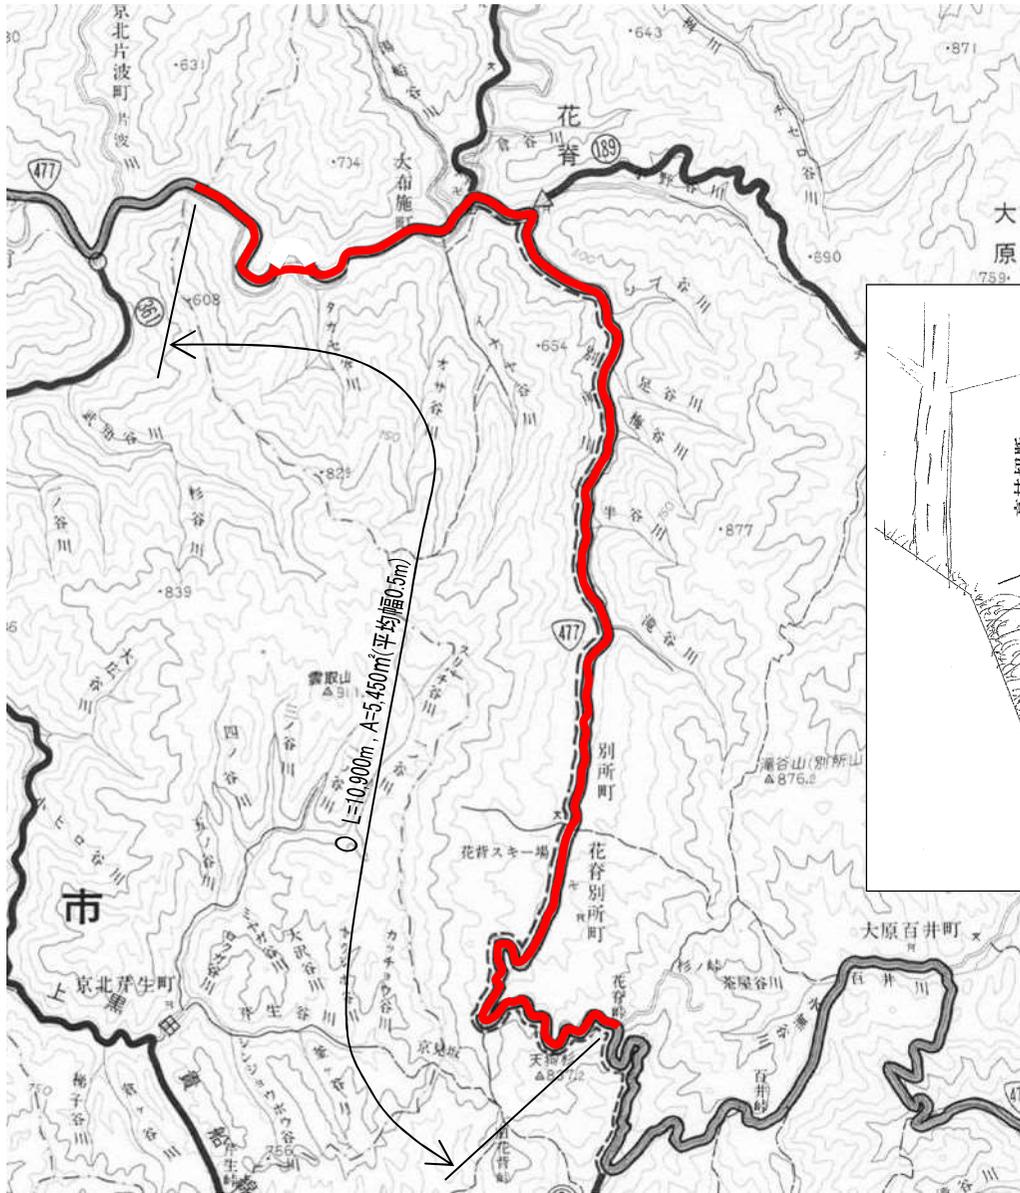


一般国道477号(1)

| | 延長 | 面積 | 備考 |
|---|--------|---------|----------|
| ○ | 10,900 | 5,450.0 | 除草・集草・運搬 |
| × | 0 | 0 | 除草・集草 |

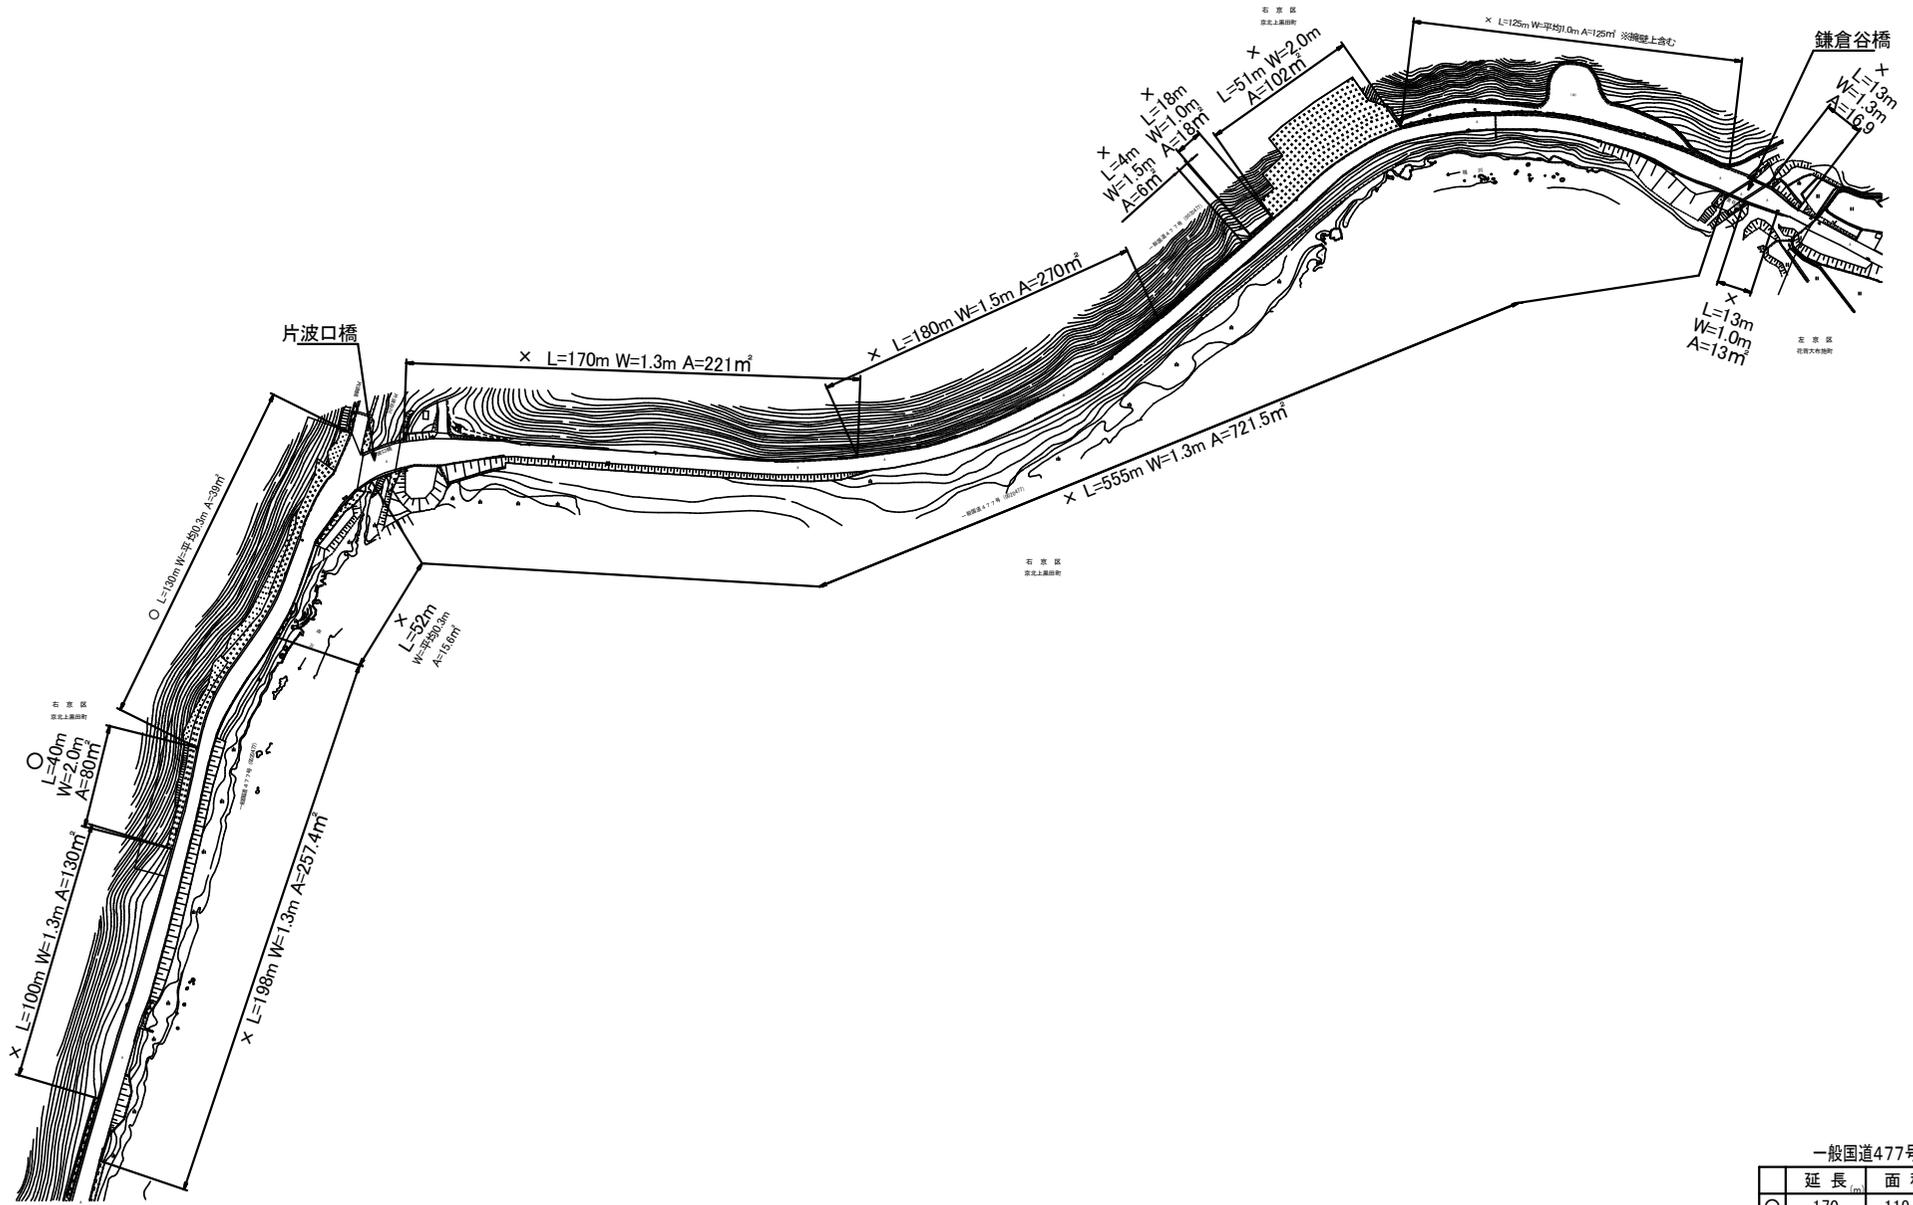


一般国道477号(2)

| | 延長 (m) | 面積 (㎡) | 備考 |
|---|--------|---------|----------|
| ○ | 170 | 119.0 | 除草・集草・運搬 |
| × | 1,479 | 1,896.4 | 除草・集草 |

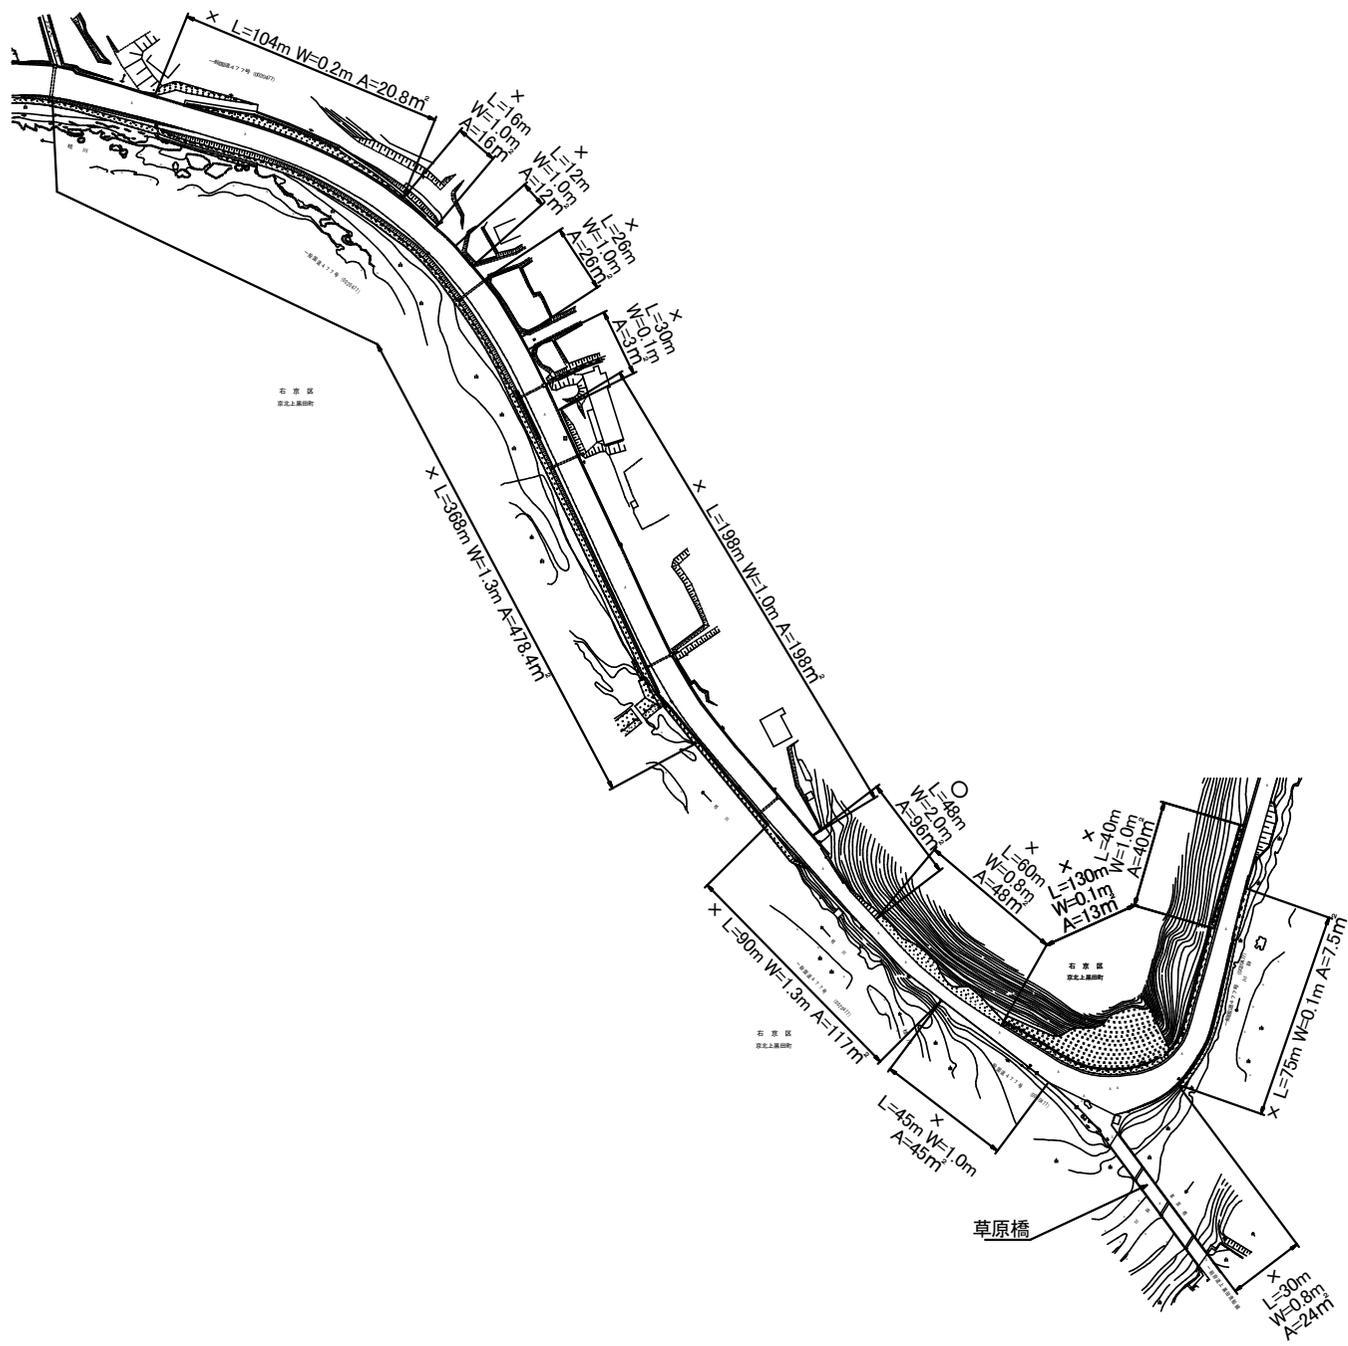


一般国道477号 (3)

| | 延長 (m) | 面積 (m ²) | 備考 |
|---|--------|----------------------|----------|
| ○ | 48 | 96.0 | 除草・集草・運搬 |
| × | 1,224 | 1,048.7 | 除草・集草 |

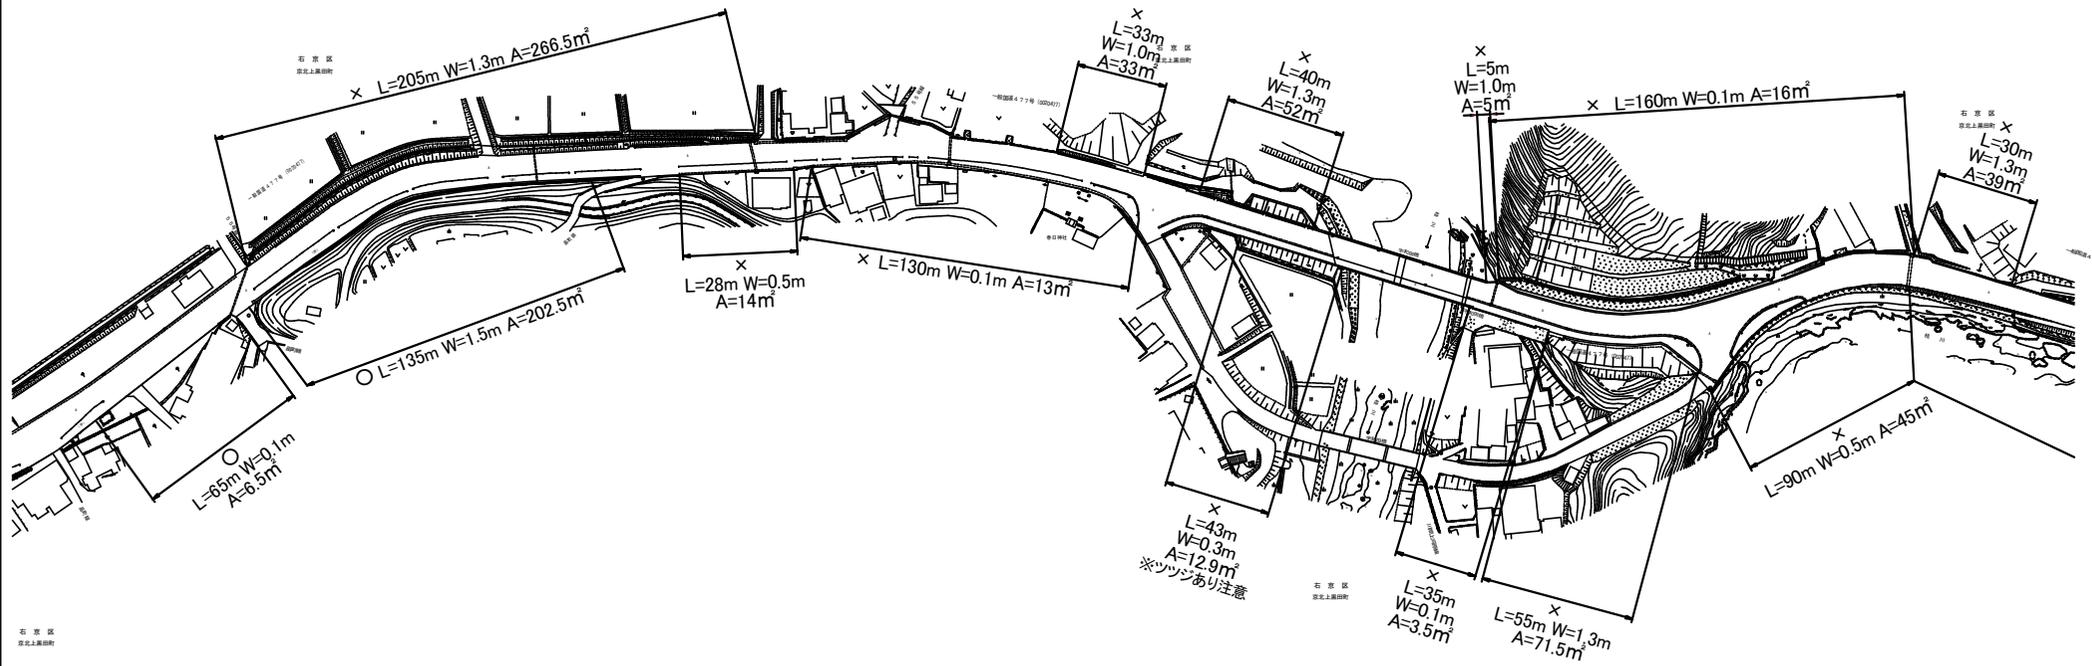


一般国道477号 (4)

| | 延長 (m) | 面積 (m ²) | 備考 |
|---|--------|----------------------|----------|
| ○ | 200 | 209.0 | 除草・集草・運搬 |
| × | 854 | 571.4 | 除草・集草 |

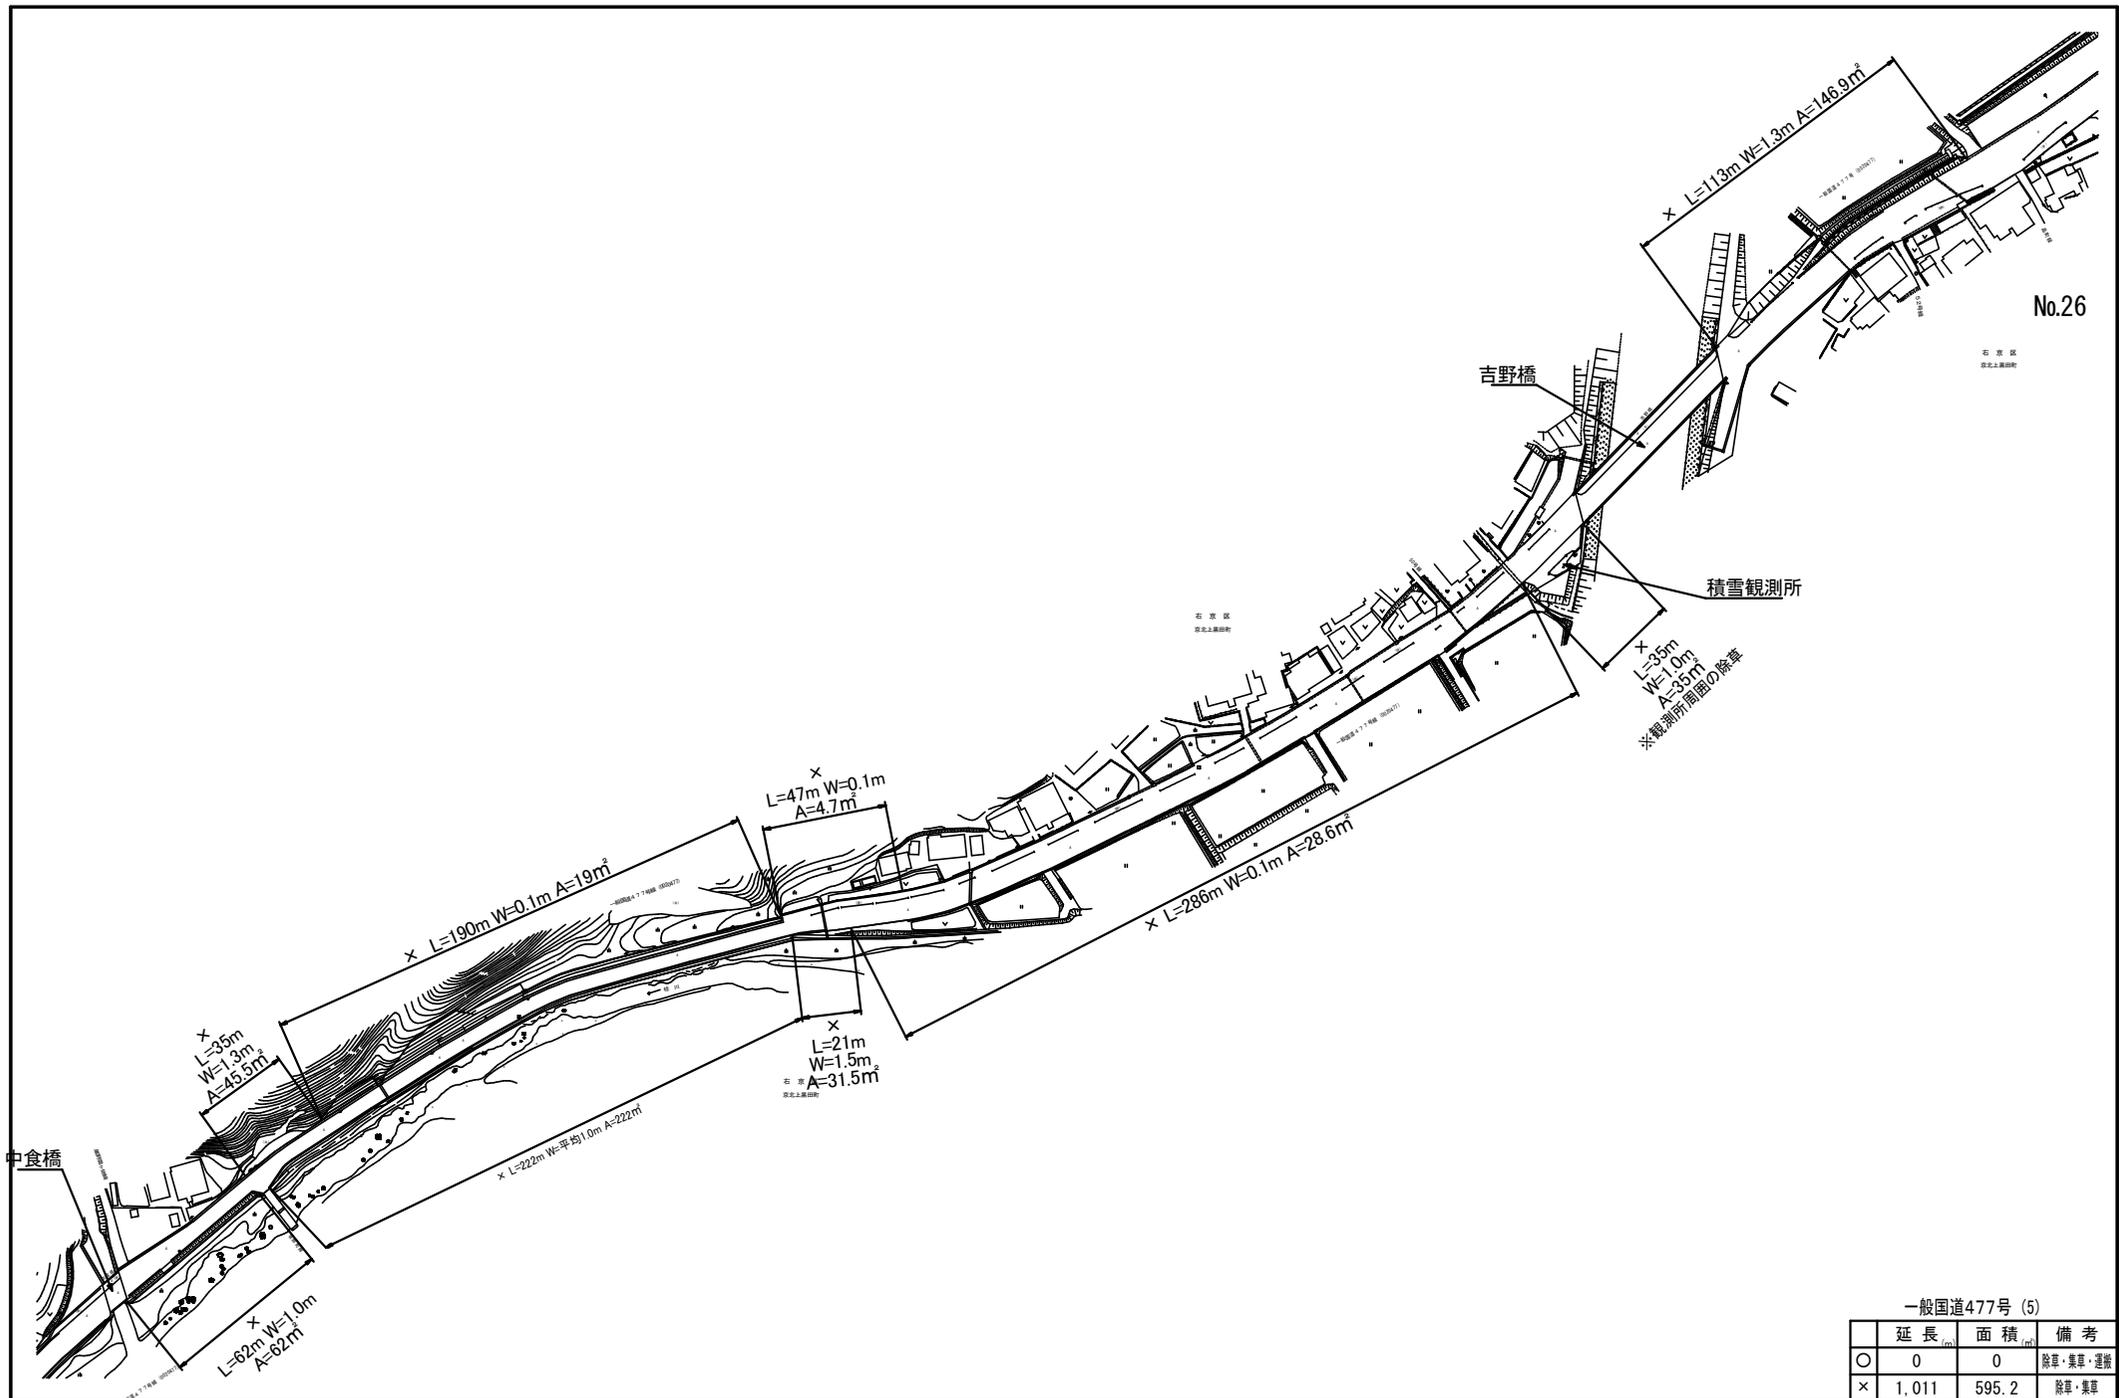


一般国道477号(5)

| | 延長 (m) | 面積 (m ²) | 備考 |
|---|--------|----------------------|----------|
| ○ | 0 | 0 | 除草・集草・運搬 |
| × | 1,011 | 595.2 | 除草・集草 |

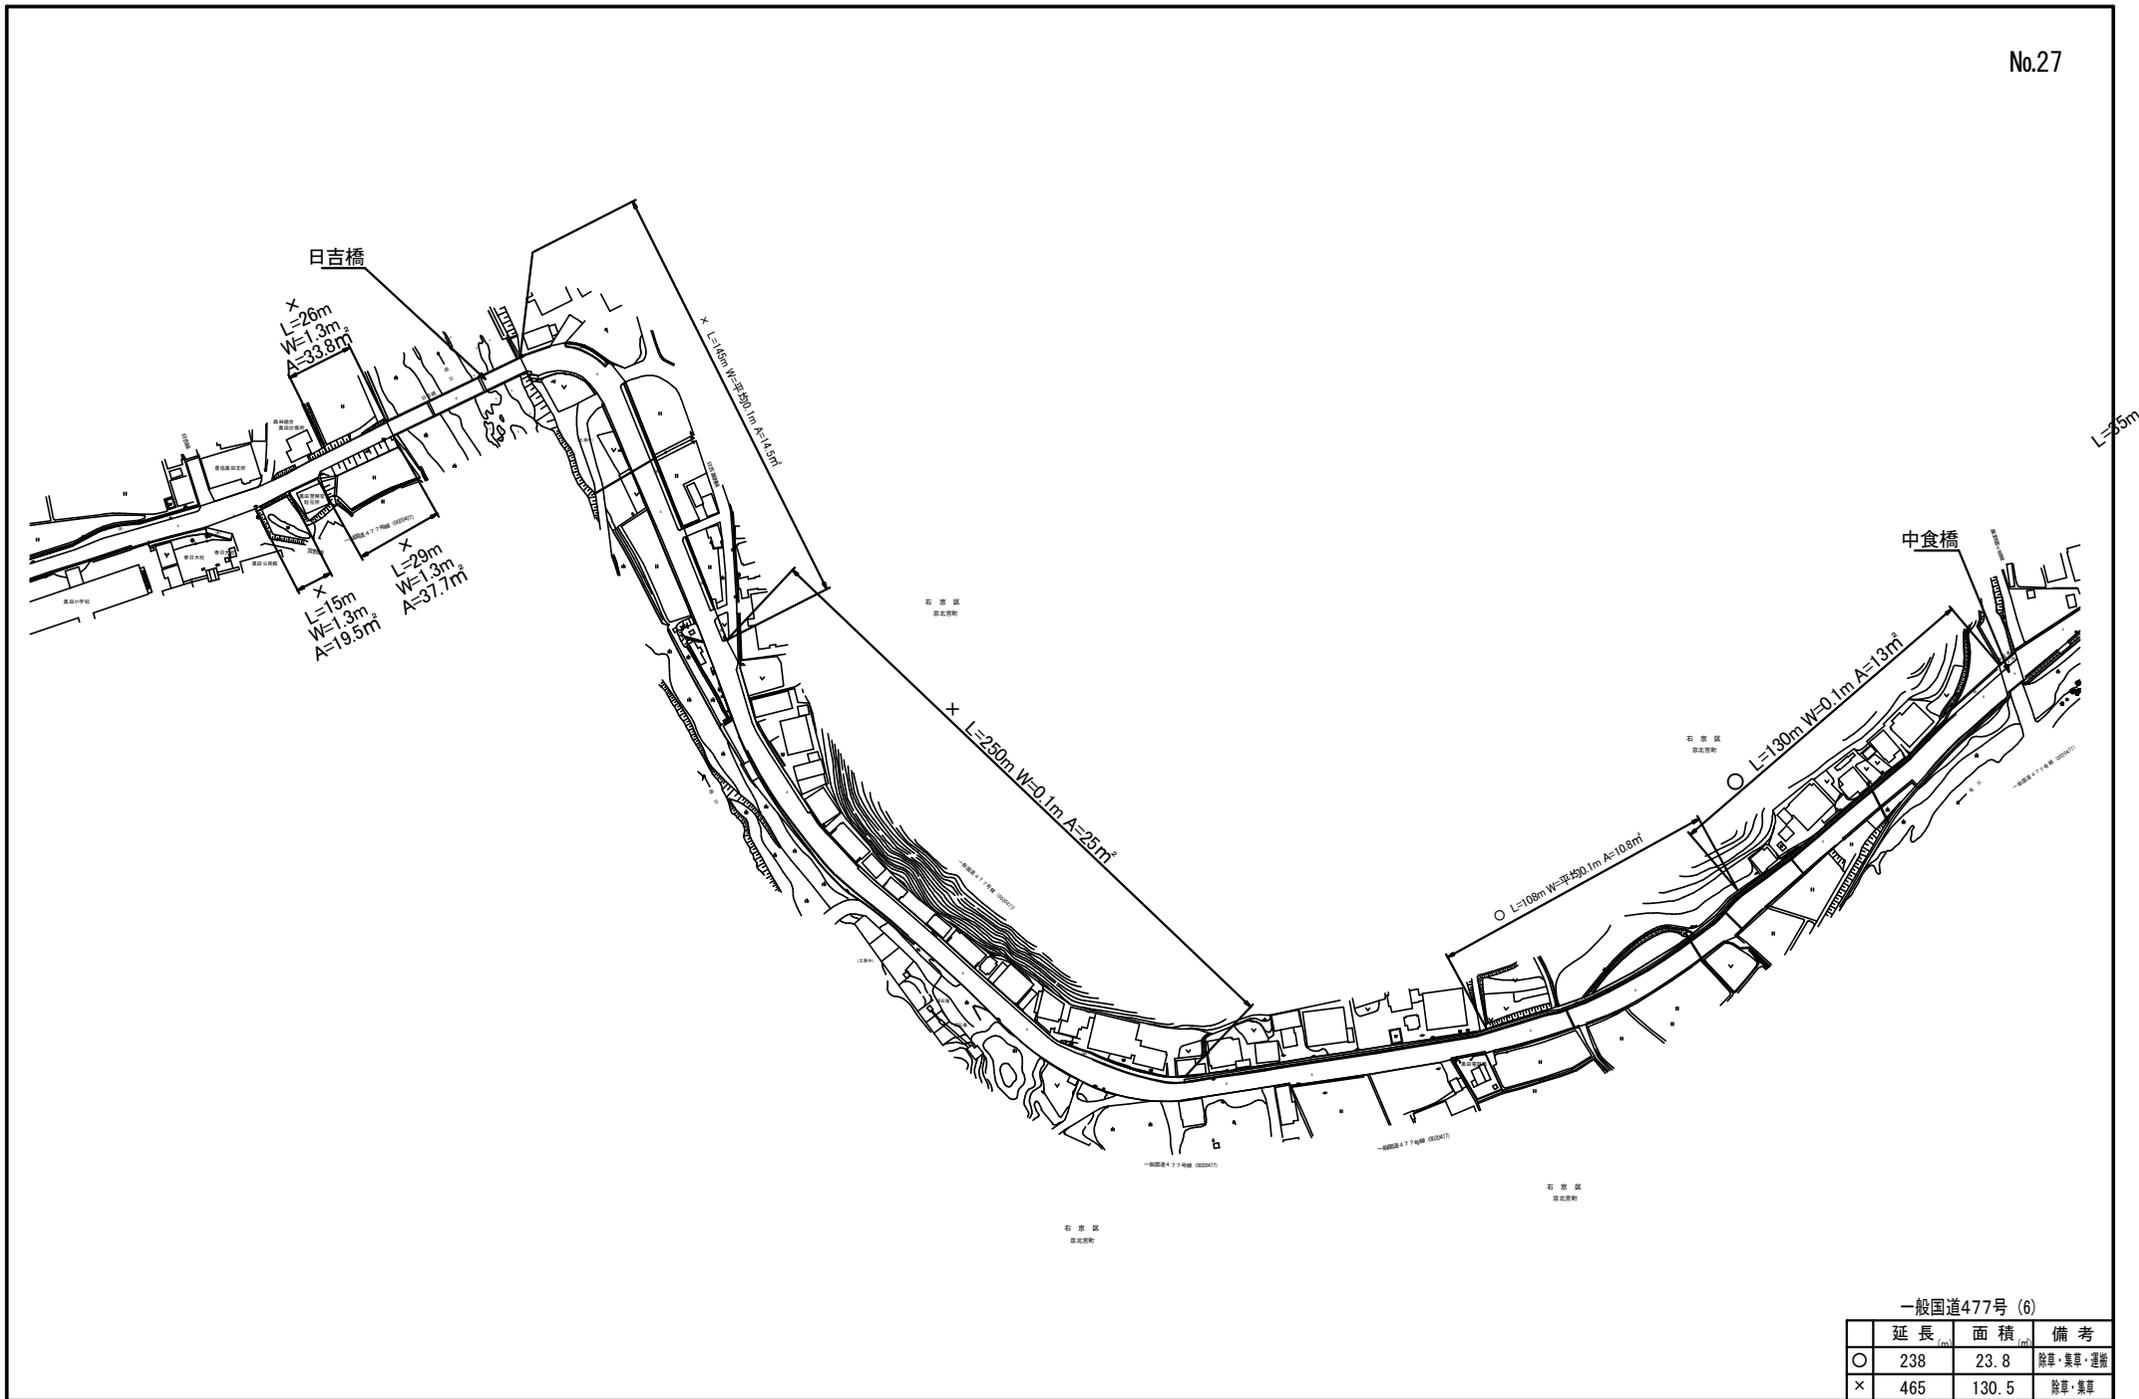


一般国道477号 (6)

| | 延長 (m) | 面積 (㎡) | 備考 |
|---|-----------|-----------|----------|
| ○ | 238 | 23.8 | 除草・集草・運搬 |
| × | 465 | 130.5 | 除草・集草 |

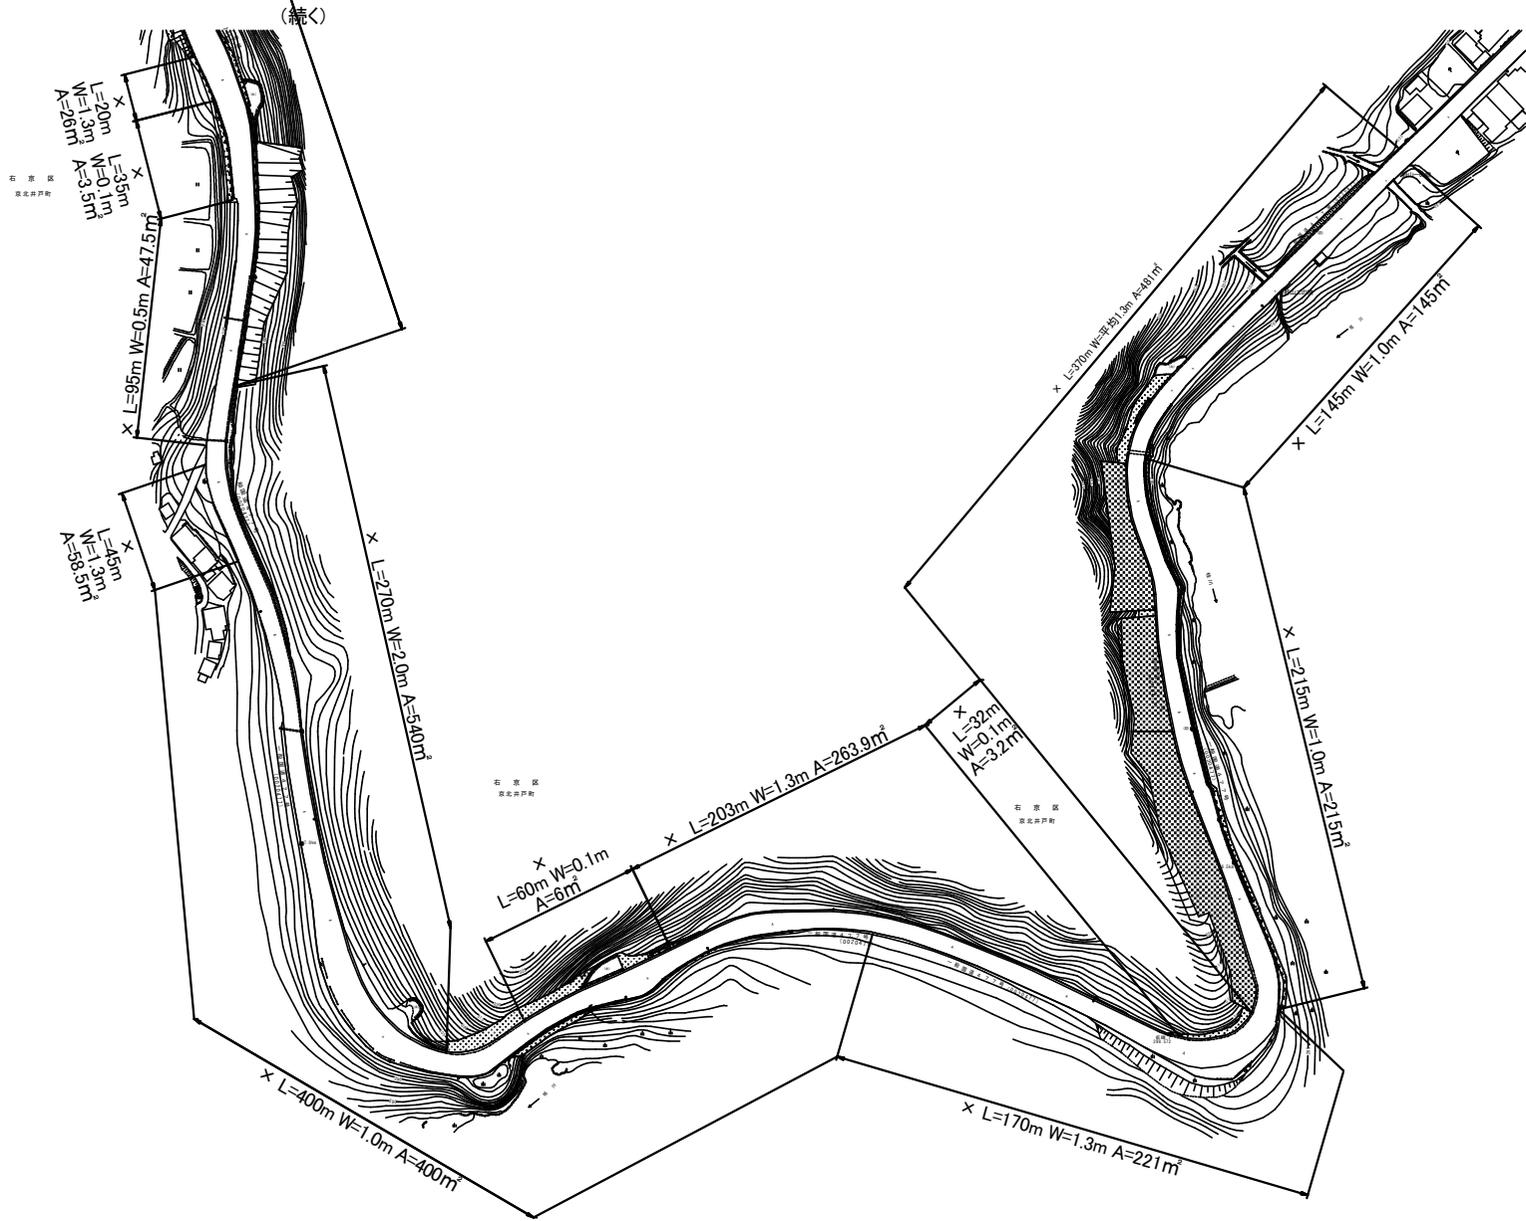

一般国道477号(9)

| | 延長 (m) | 面積 (m ²) | 備考 |
|---|--------|----------------------|----------|
| ○ | 0 | 0 | 除草・集草・運搬 |
| × | 2,060 | 2,410.6 | 除草・集草 |

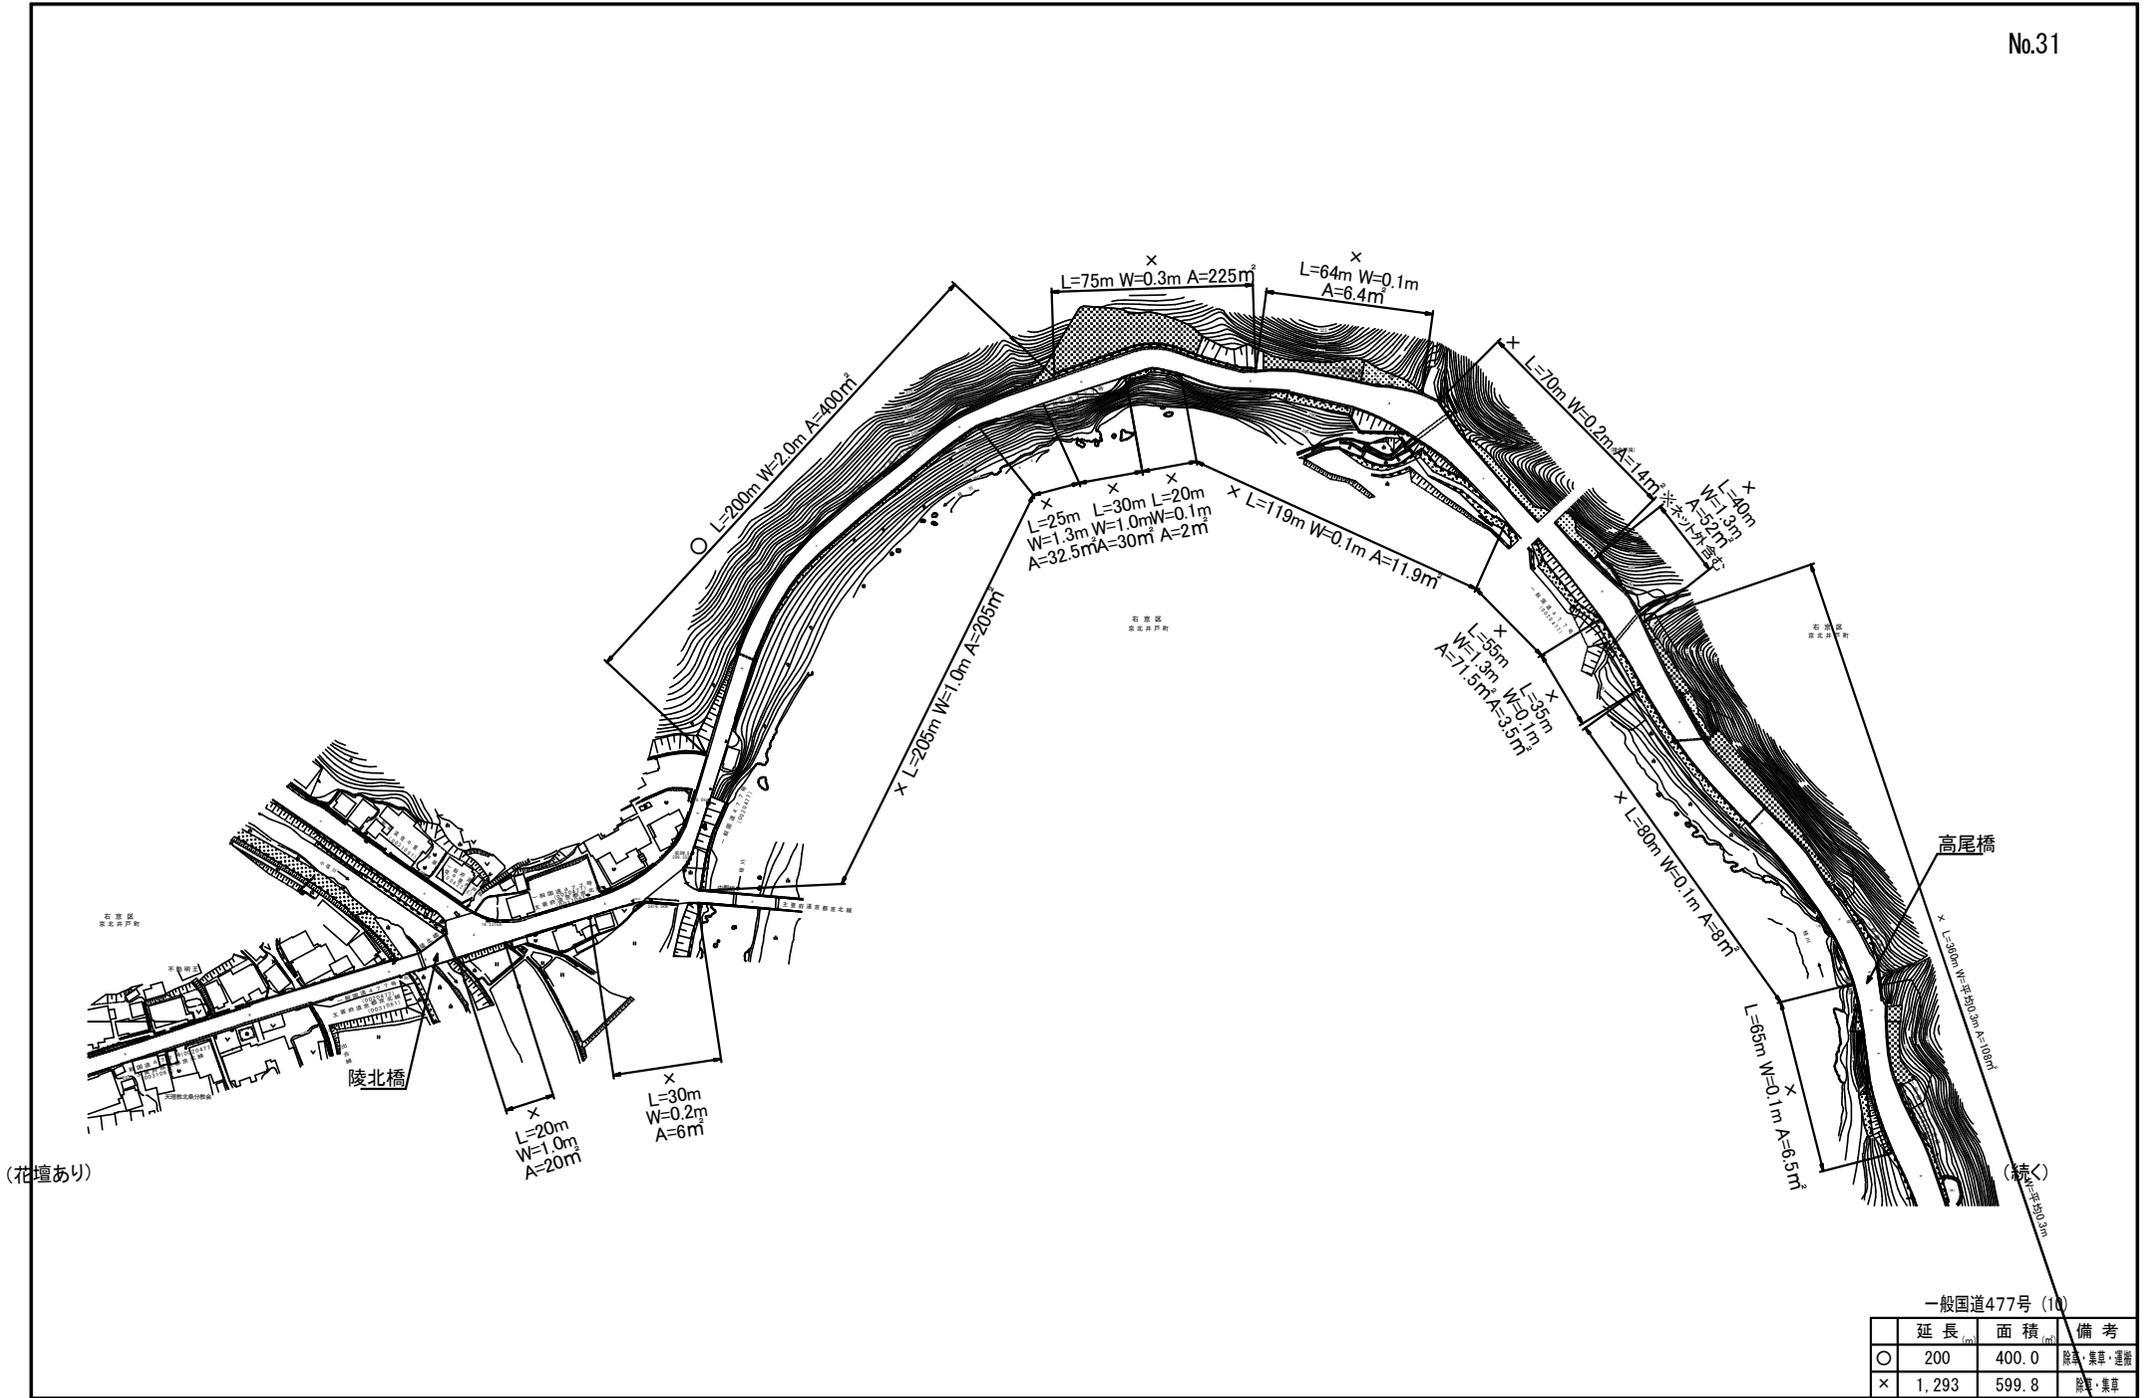


(花壇あり)

陵北橋


高尾橋

(続)

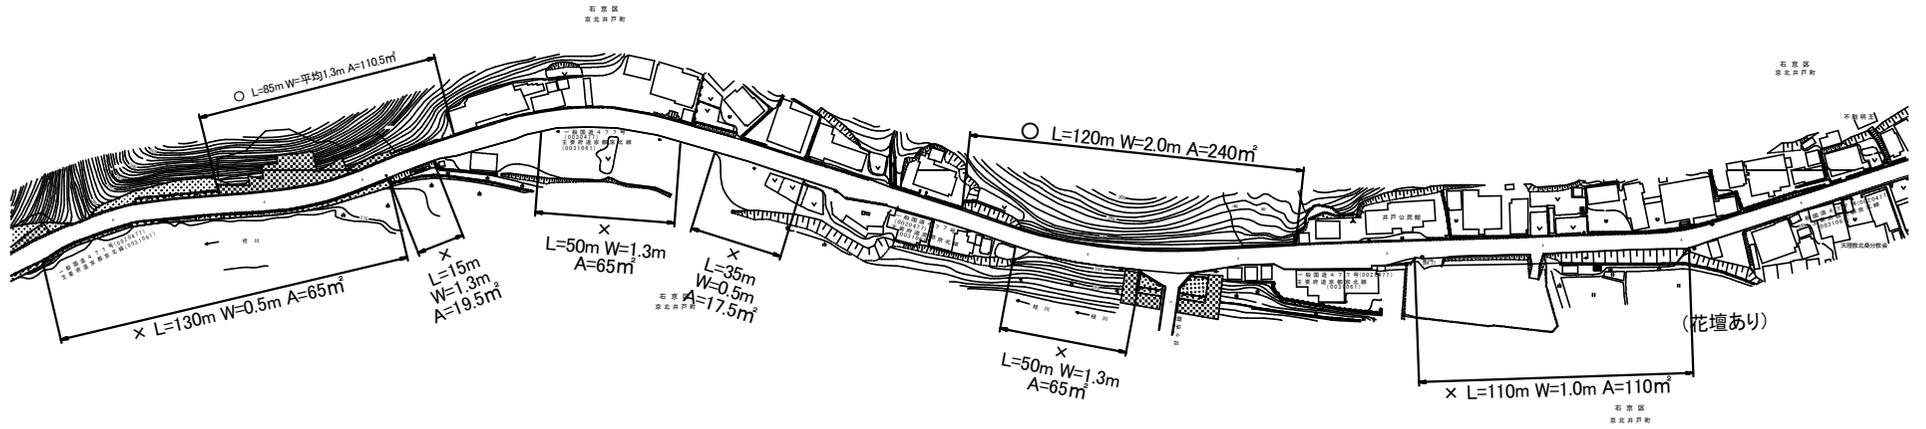


一般国道477号(11)

| | 延長 (m) | 面積 (m ²) | 備考 |
|---|-----------|-------------------------|----------|
| ○ | 205 | 350.5 | 除草・集草・運搬 |
| × | 390 | 342.0 | 除草・集草 |

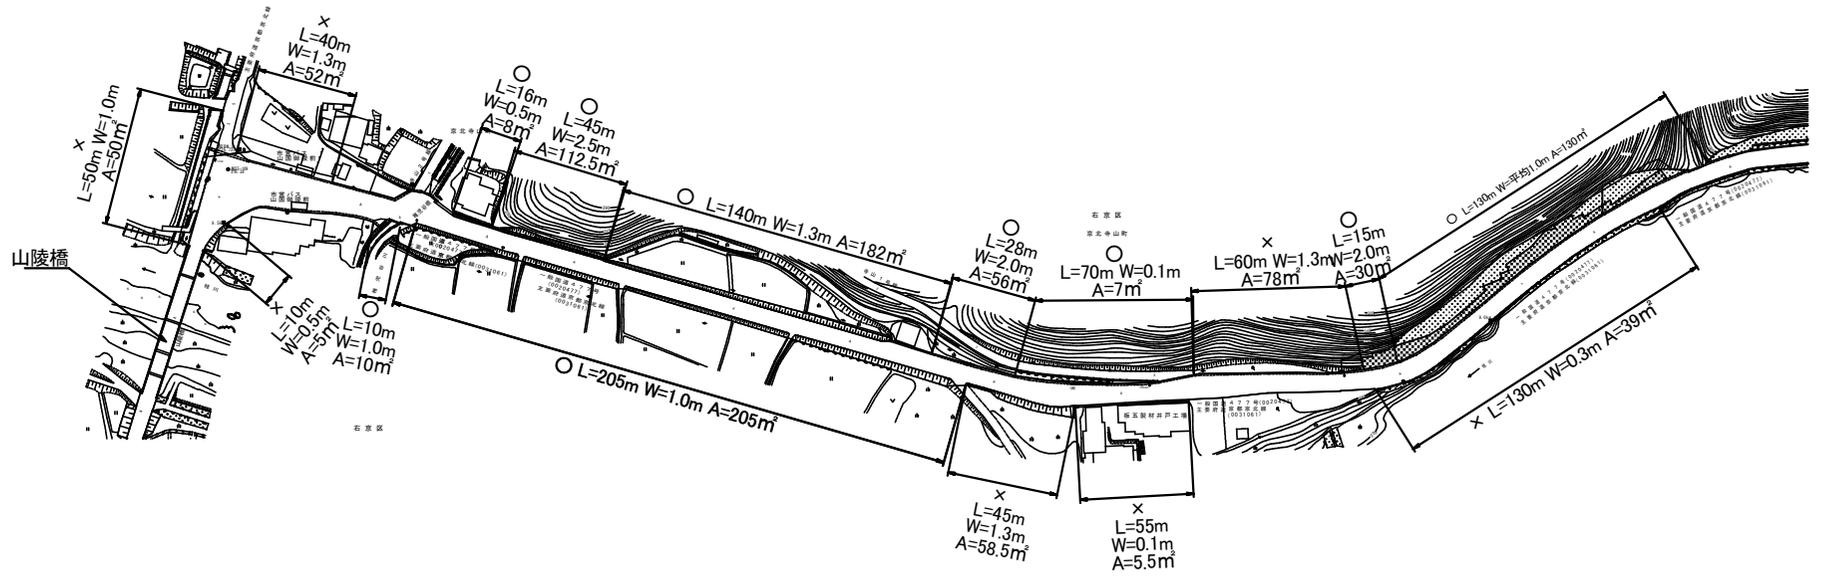

一般国道477号 (12)


| | 延長 (m) | 面積 (m ²) | 備考 |
|---|--------|----------------------|----------|
| ○ | 659 | 740.5 | 除草・集草・運搬 |
| × | 390 | 288.0 | 除草・集草 |

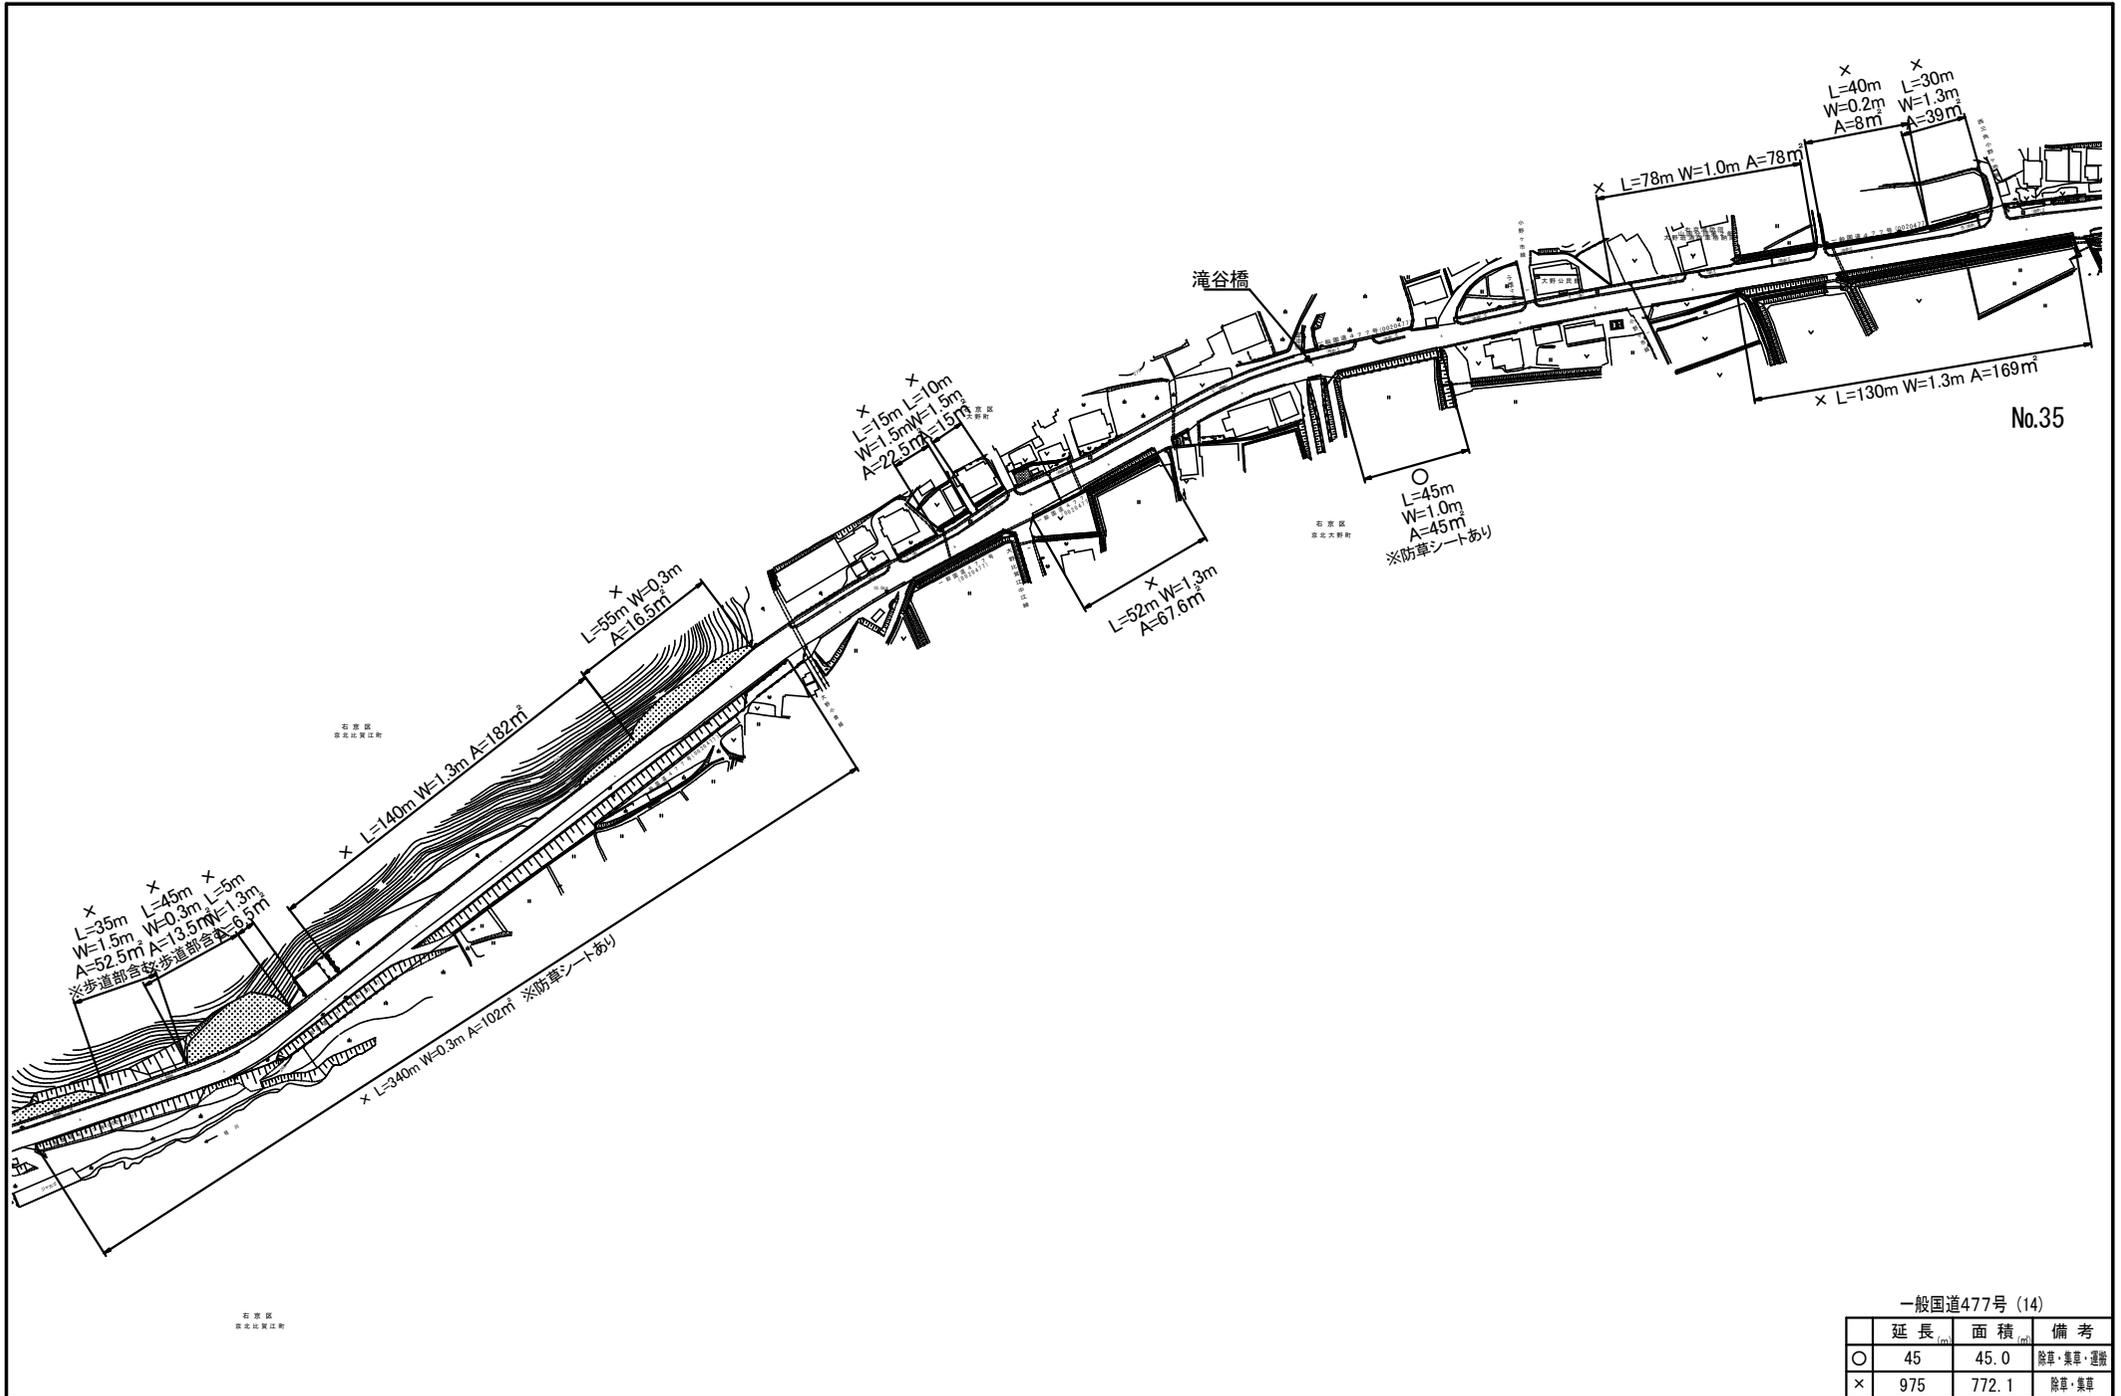

No.35

一般国道477号 (14)


| | 延長 (m) | 面積 (m ²) | 備考 |
|---|--------|----------------------|----------|
| ○ | 45 | 45.0 | 除草・集草・運搬 |
| × | 975 | 772.1 | 除草・集草 |

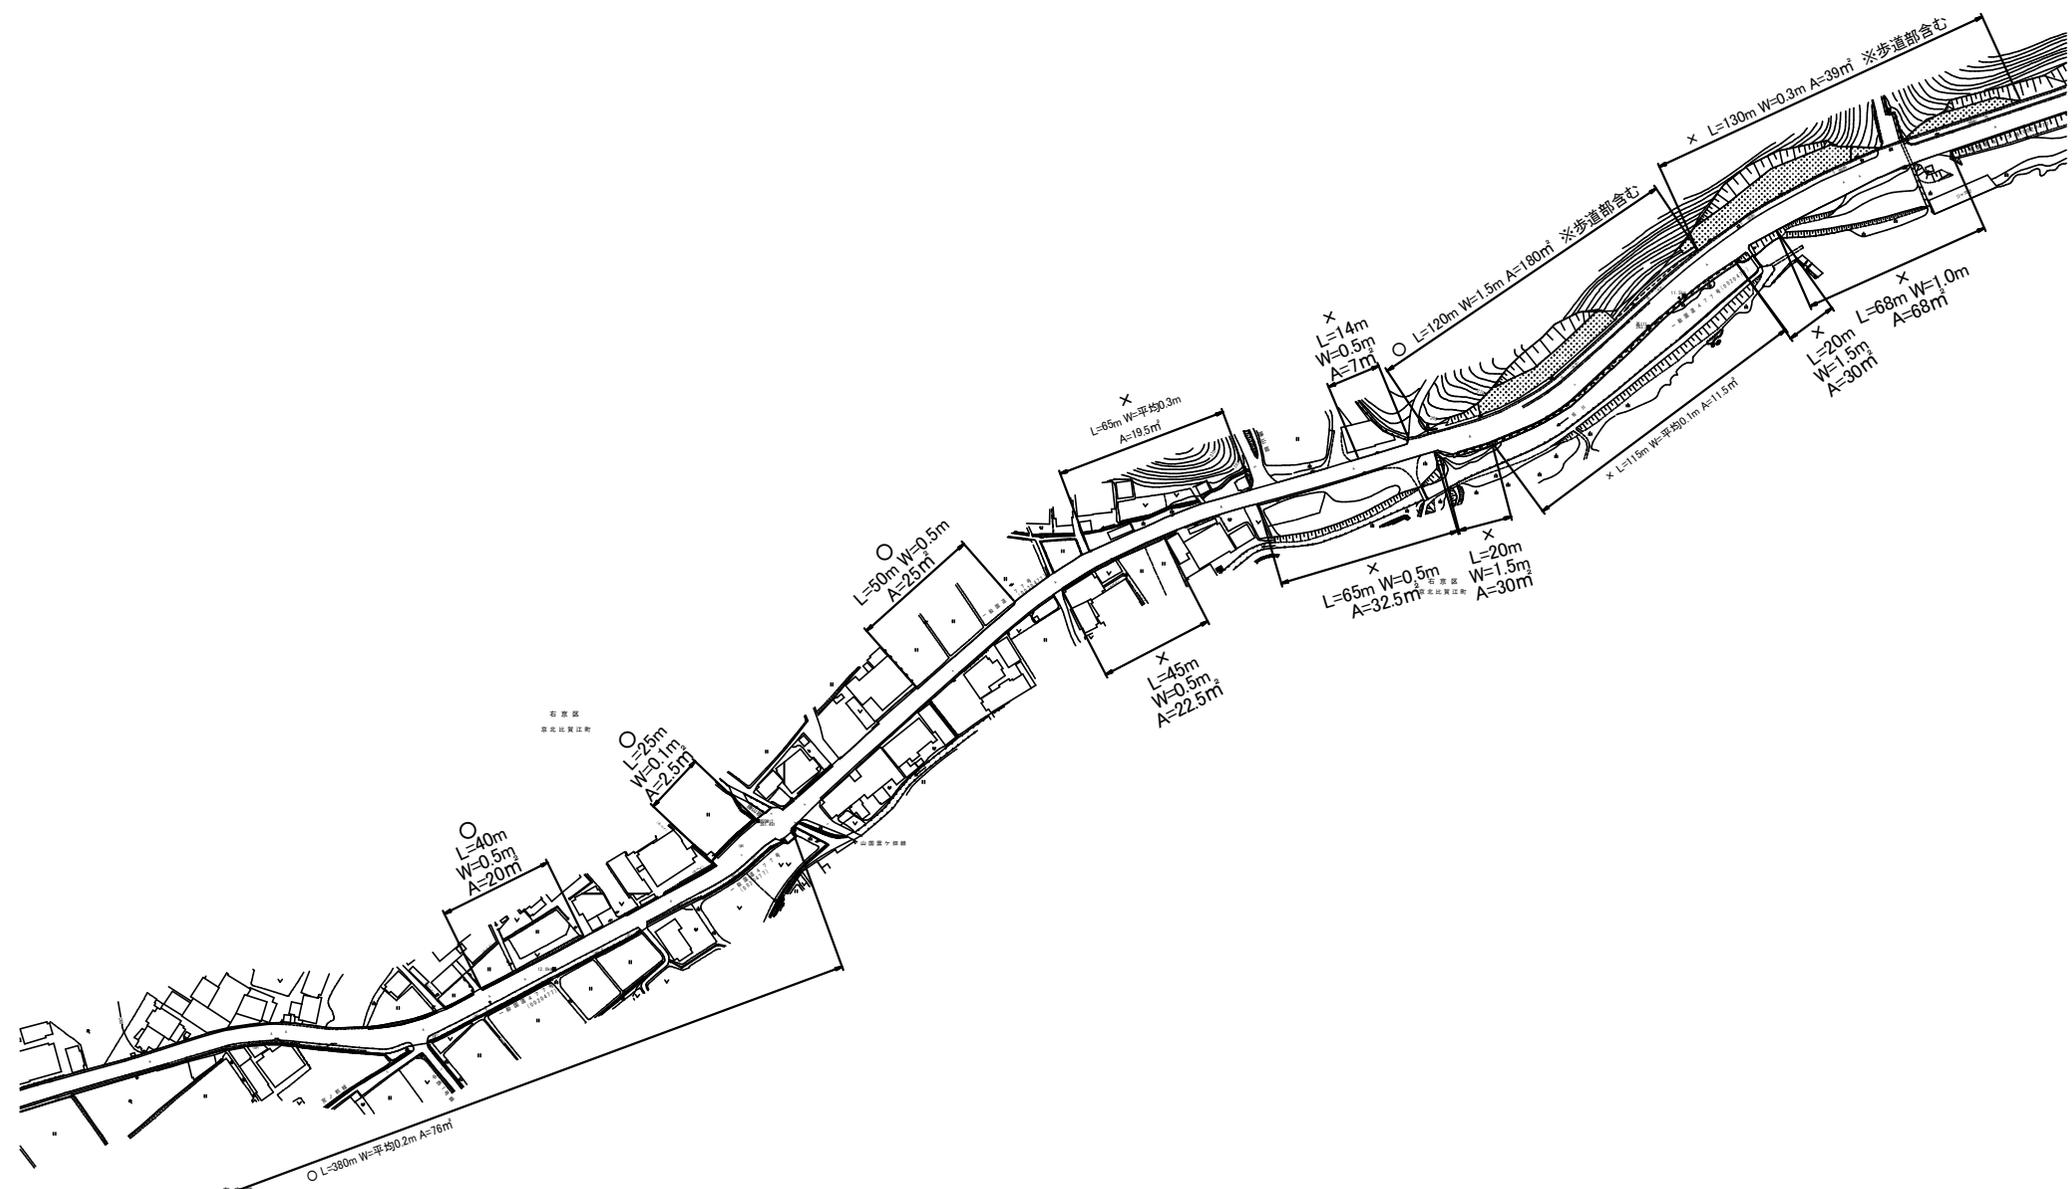

N=平均0.2m (続)

一般国道477号 (15)


| | 延長 (m) | 面積 (m ²) | 備考 |
|---|--------|----------------------|----------|
| ○ | 615 | 303.5 | 除草・集草・運搬 |
| × | 542 | 260.0 | 除草・集草 |

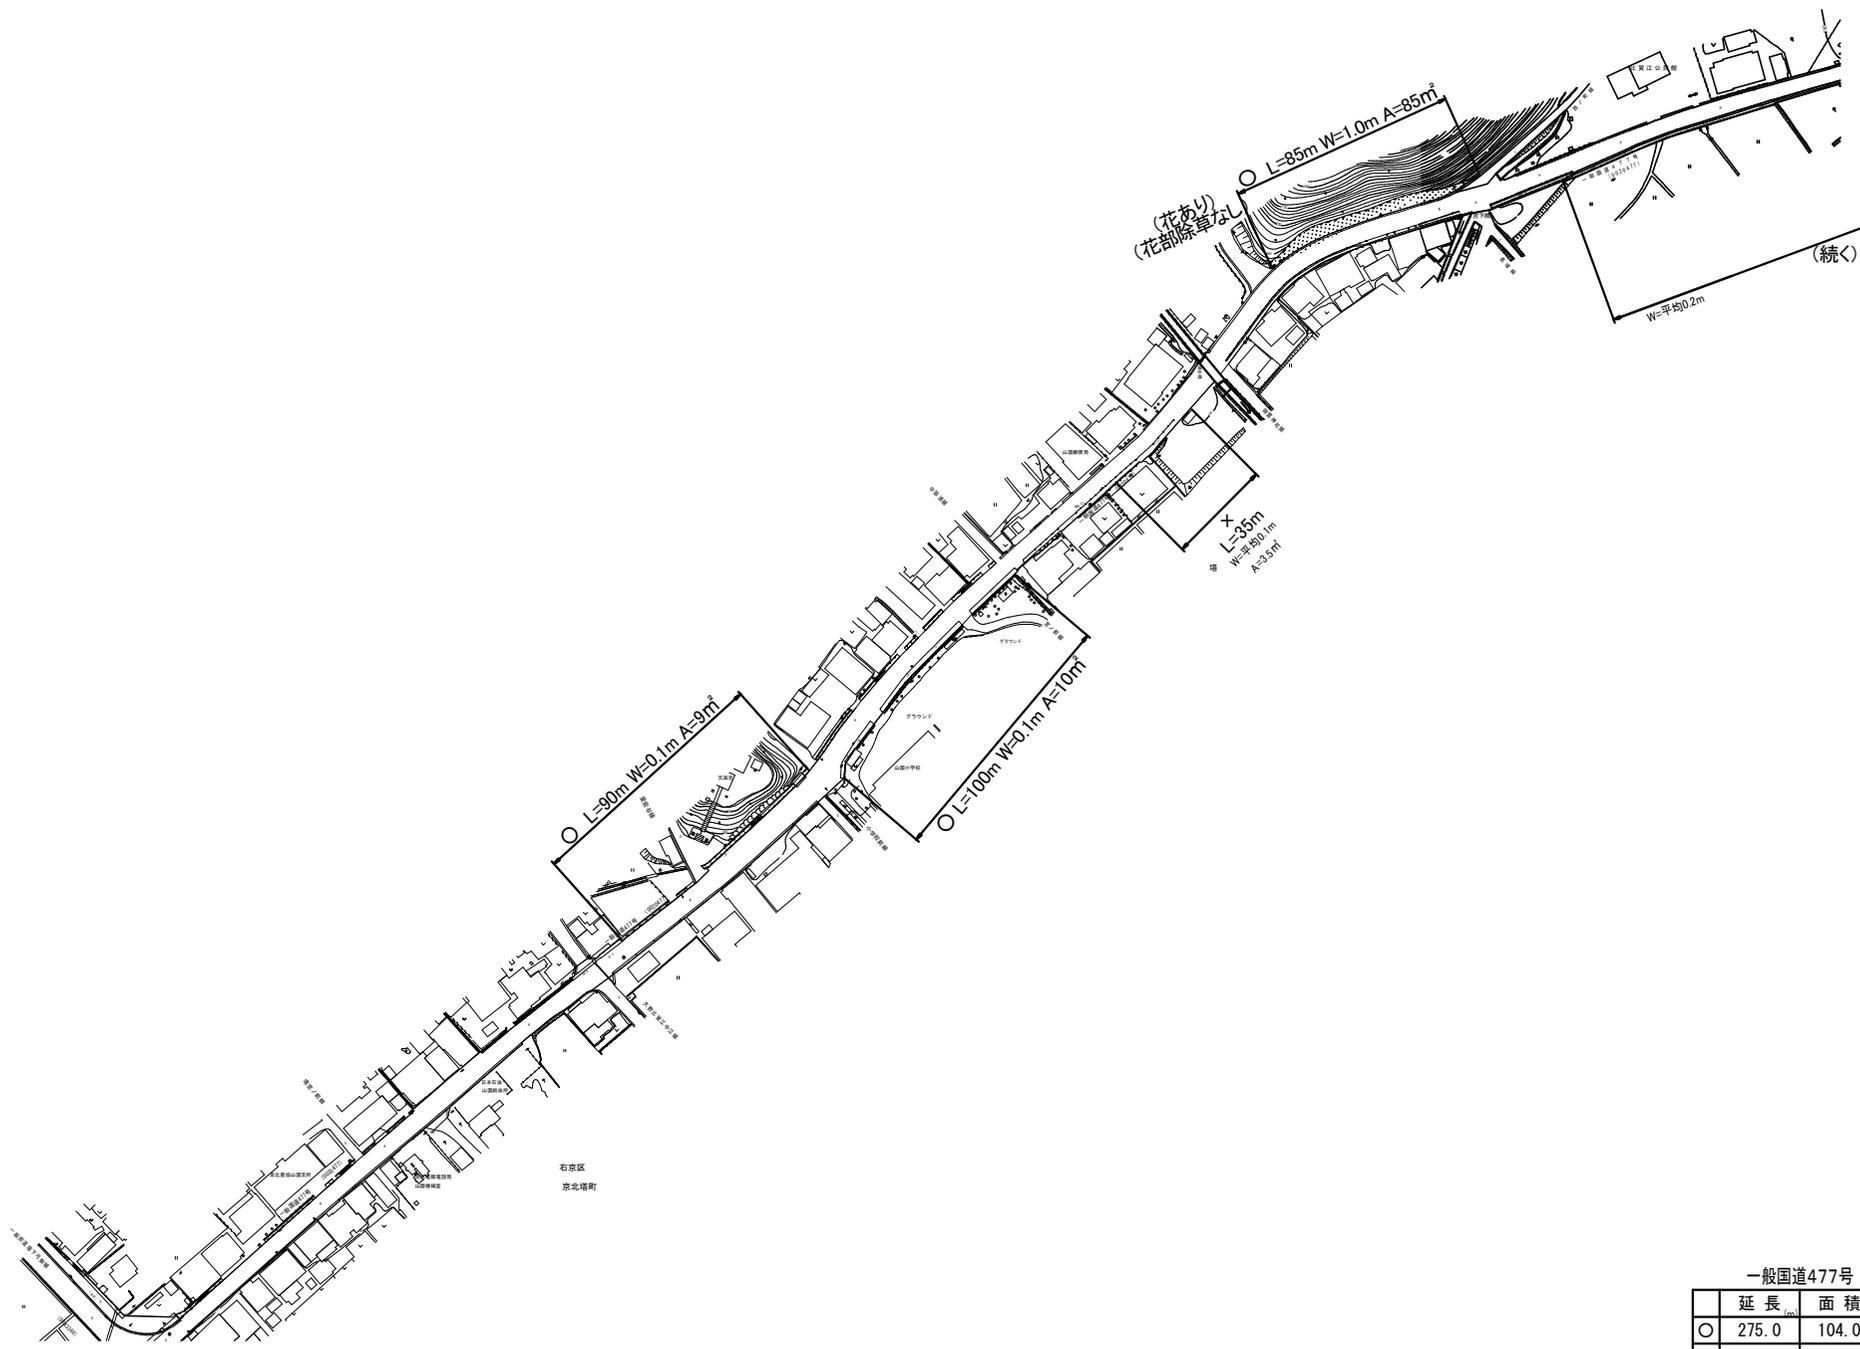

(続く)


一般国道477号 (16)

| | 延長 (m) | 面積 (㎡) | 備考 |
|---|--------|--------|----------|
| ○ | 275.0 | 104.0 | 除草・集草・運搬 |
| × | 35 | 3.5 | 除草・集草 |

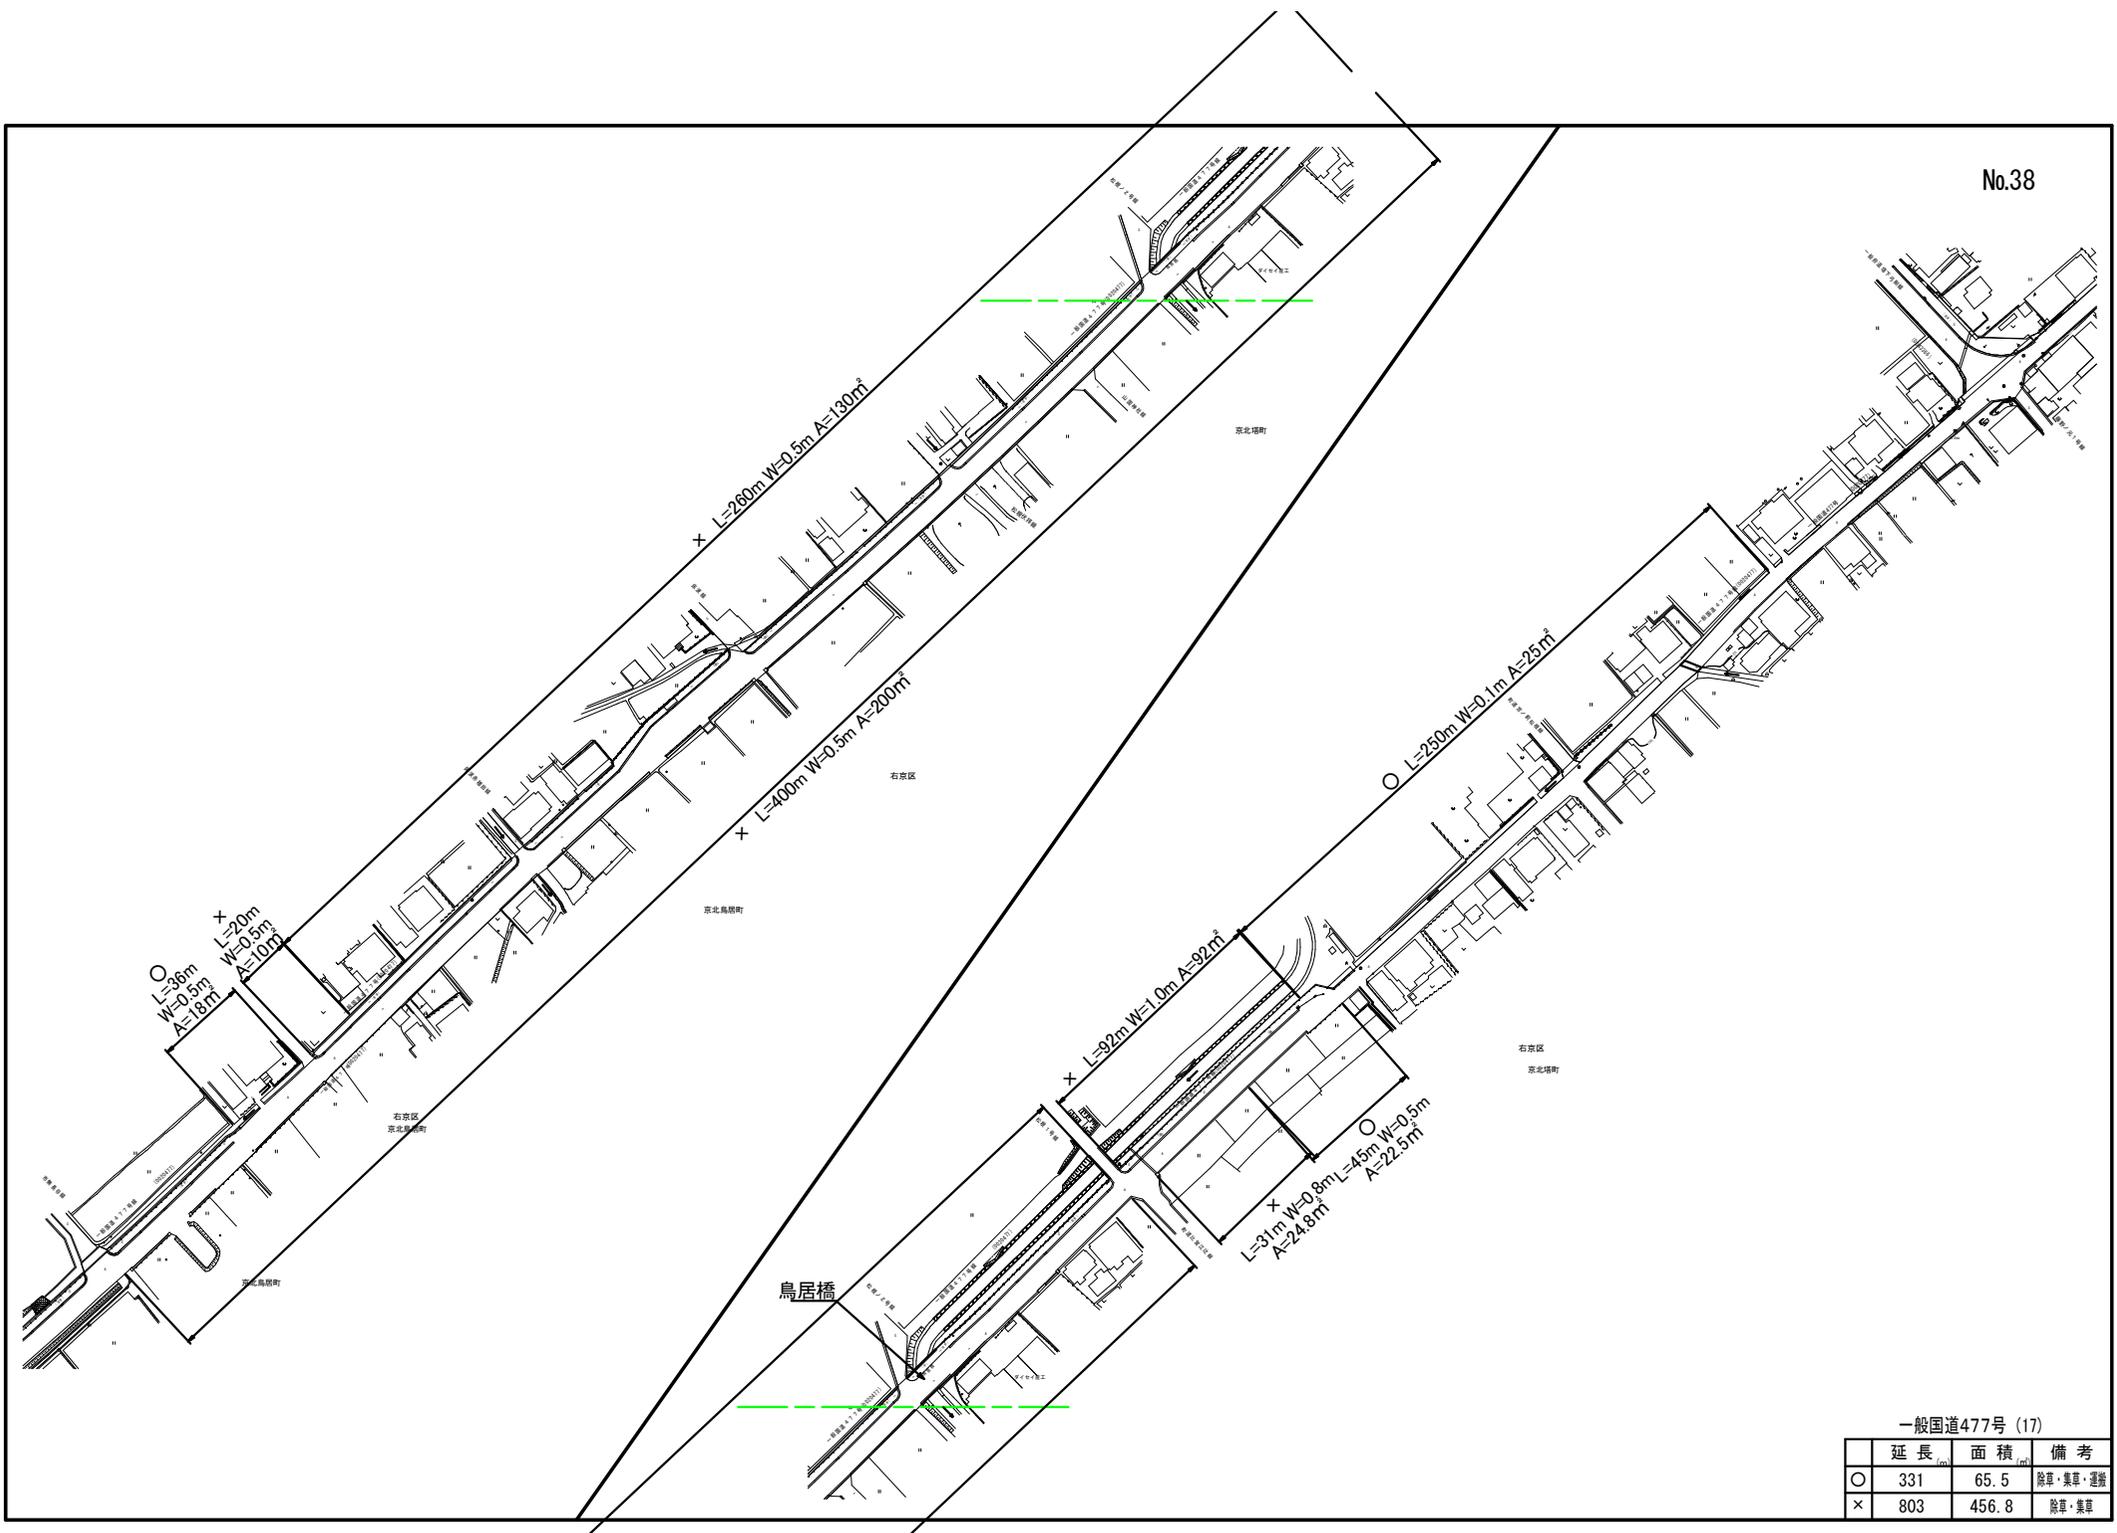


一般国道477号 (17)

| | 延長 (m) | 面積 (m ²) | 備考 |
|---|--------|----------------------|----------|
| ○ | 331 | 65.5 | 除草・集草・運搬 |
| × | 803 | 456.8 | 除草・集草 |

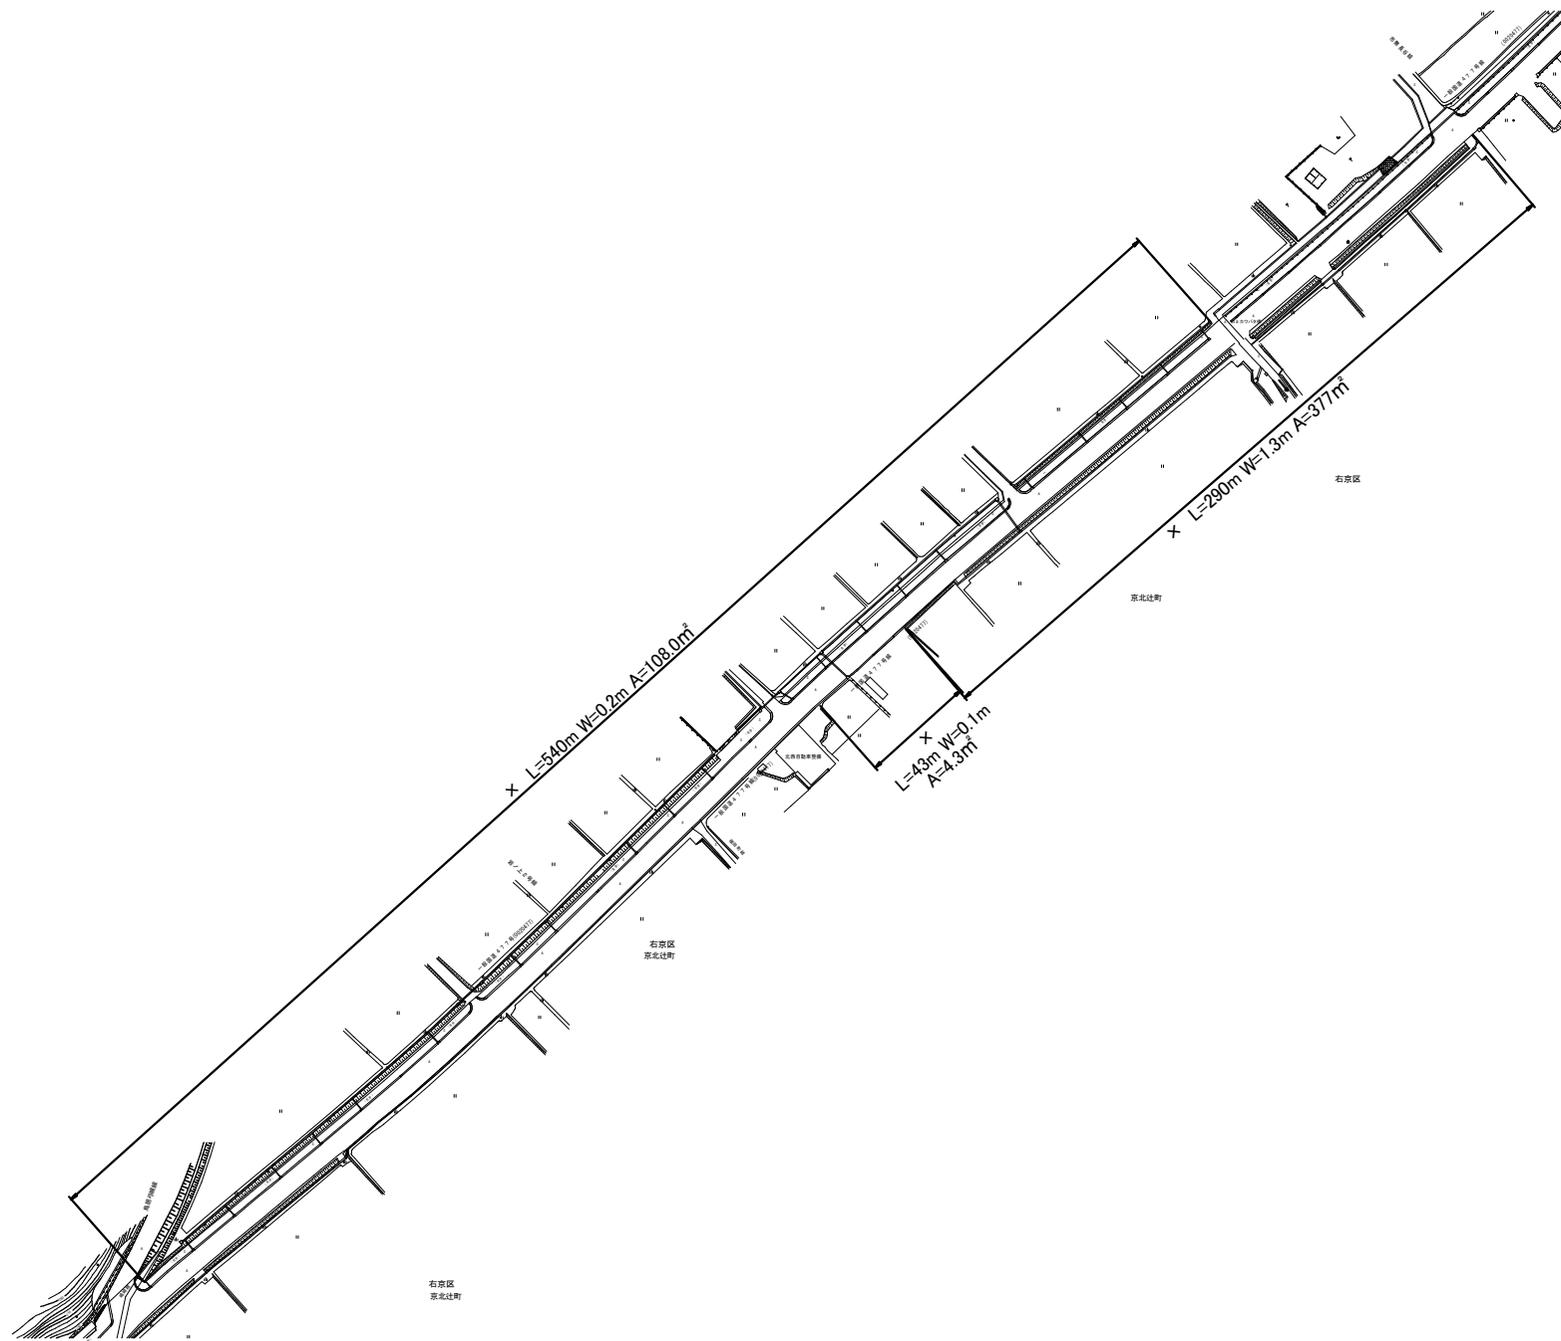

一般国道477号 (18)

| | 延長 (m) | 面積 (㎡) | 備考 |
|---|--------|--------|----------|
| ○ | 0 | 0 | 除草・集草・運搬 |
| × | 873 | 489.3 | 除草・集草 |

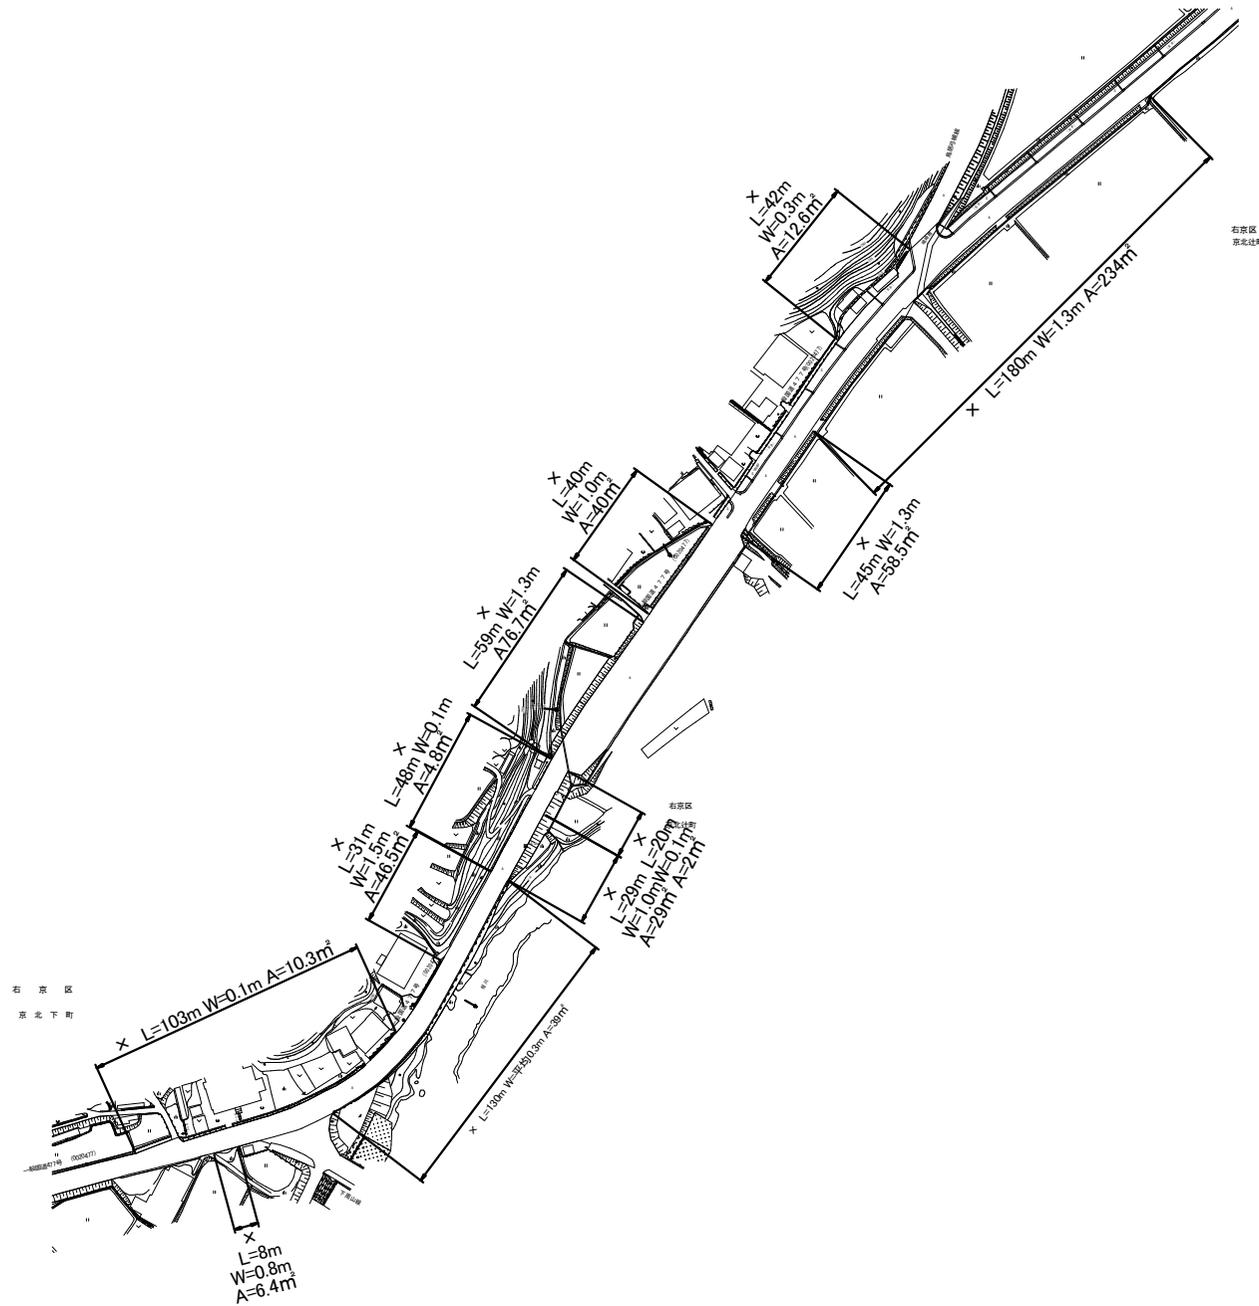

一般国道477号 (19)


| | 延長 _(m) | 面積 _(㎡) | 備考 |
|---|-------------------|-------------------|----------|
| ○ | 0 | 0 | 除草・集草・運搬 |
| × | 735 | 559.8 | 除草・集草 |

右
岸
区
北
下
町

右
岸
区
北
下
町


X
L=21m
W=1.3m
A=27.3m²
※側溝含む

X L=14m W=平均1.0m A=14m² ※側溝含む

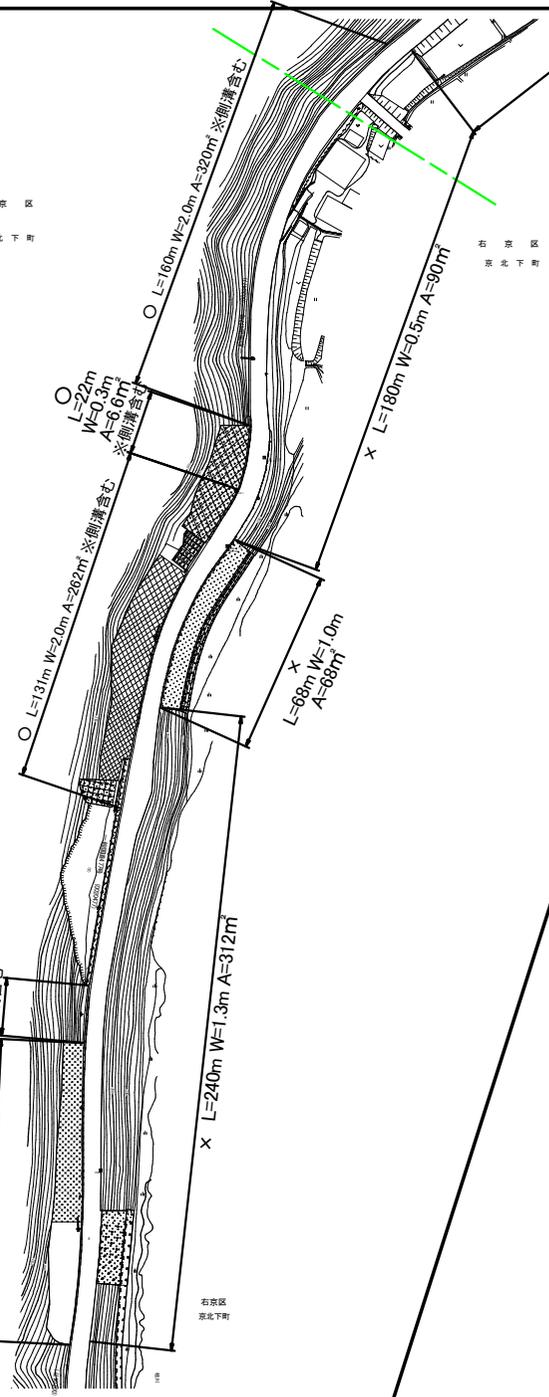

右岸区
北下町

右
岸
区
北
下
町

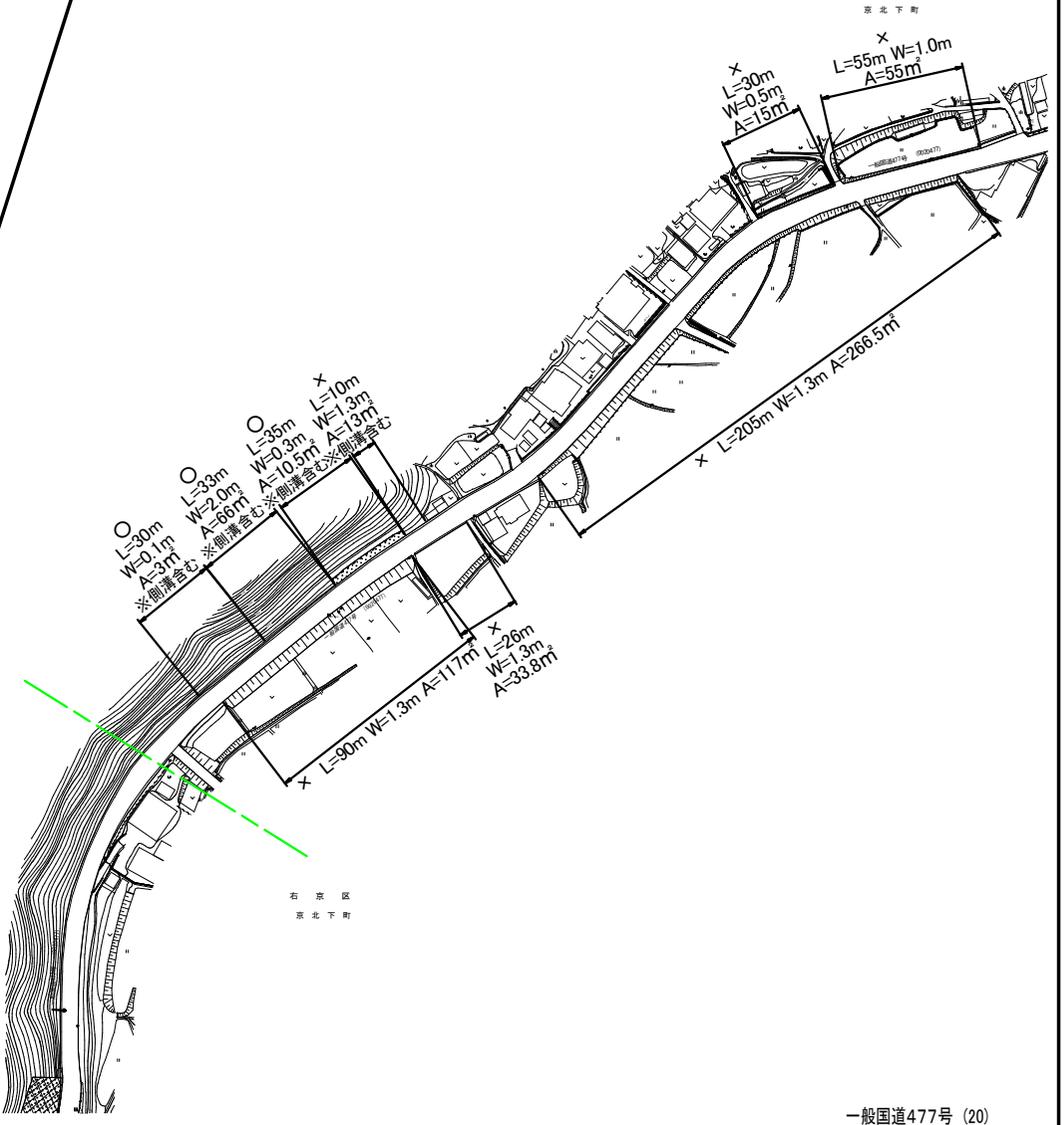


右
岸
区
北
下
町

右岸区
北下町

一般国道477号 (20)


| | 延長 (m) | 面積 (m ²) | 備考 |
|---|--------|----------------------|----------|
| ○ | 411 | 668.1 | 除草・集草・運搬 |
| × | 1,039 | 1,111.6 | 除草・集草 |

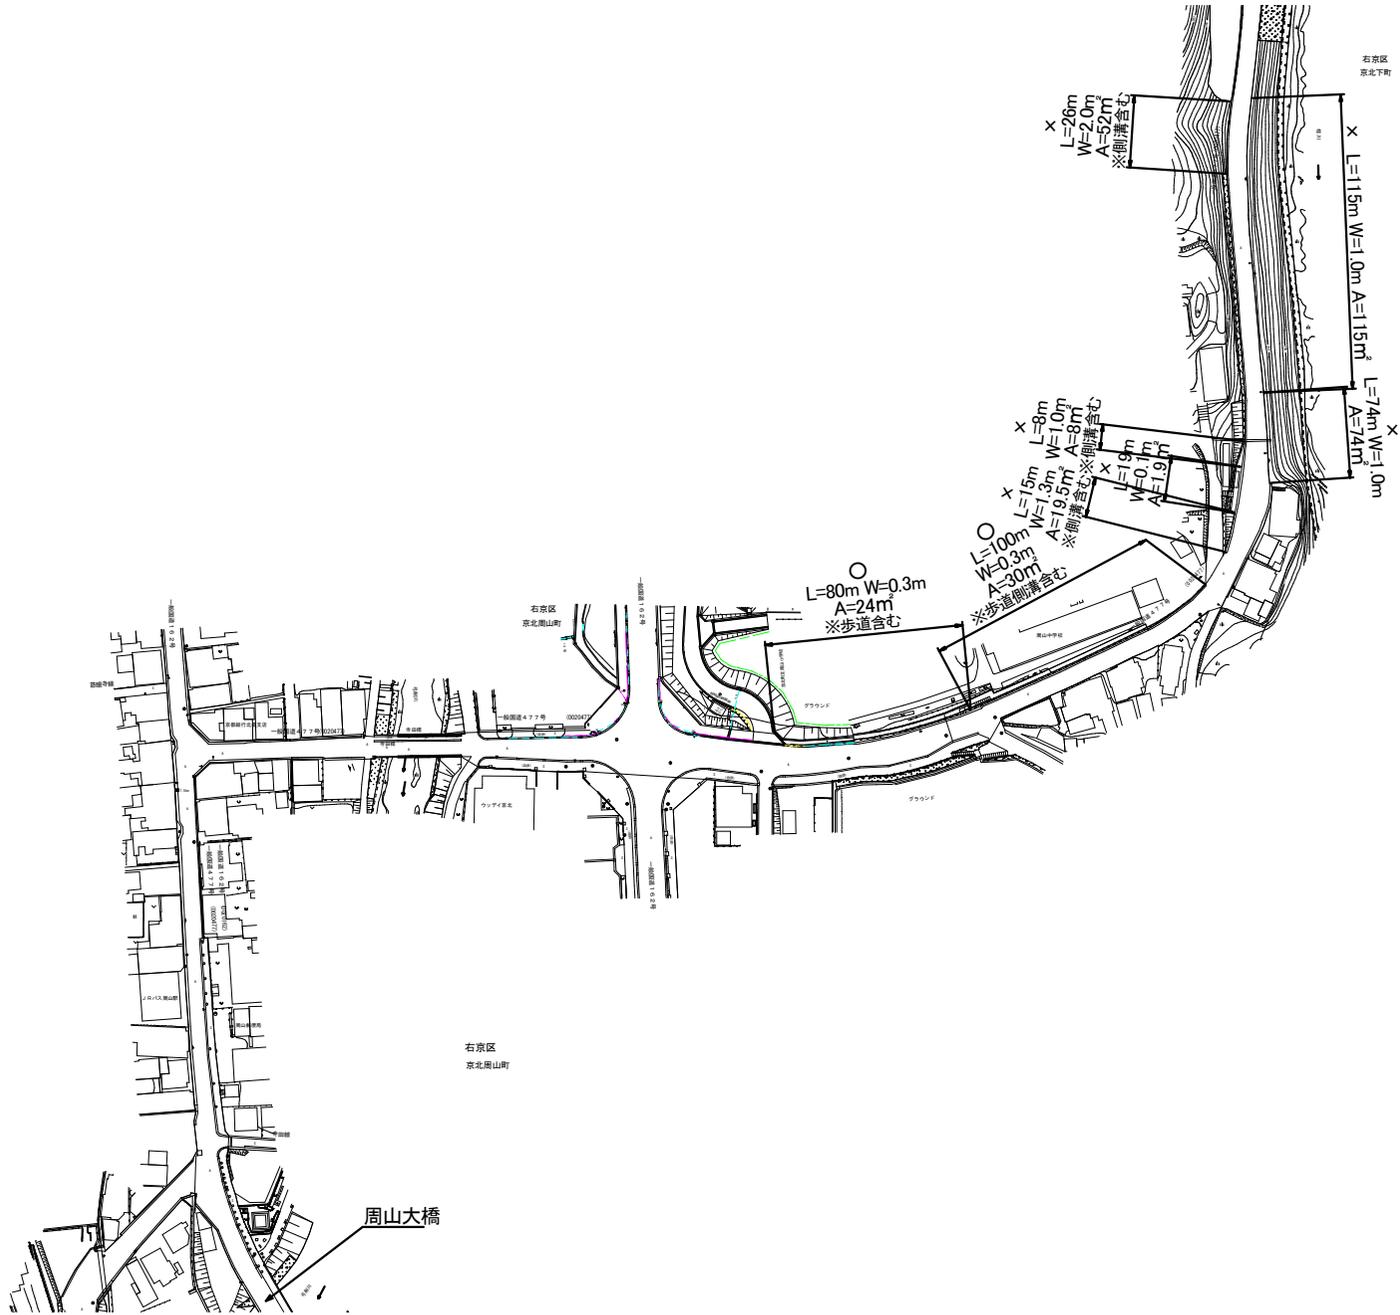

一般国道477号 (21)


| | 延長 _(m) | 面積 _(m²) | 備考 |
|---|-------------------|-------------------------------|----------|
| ○ | 180 | 54.0 | 除草・集草・運搬 |
| × | 257 | 270.4 | 除草・集草 |

周山大橋

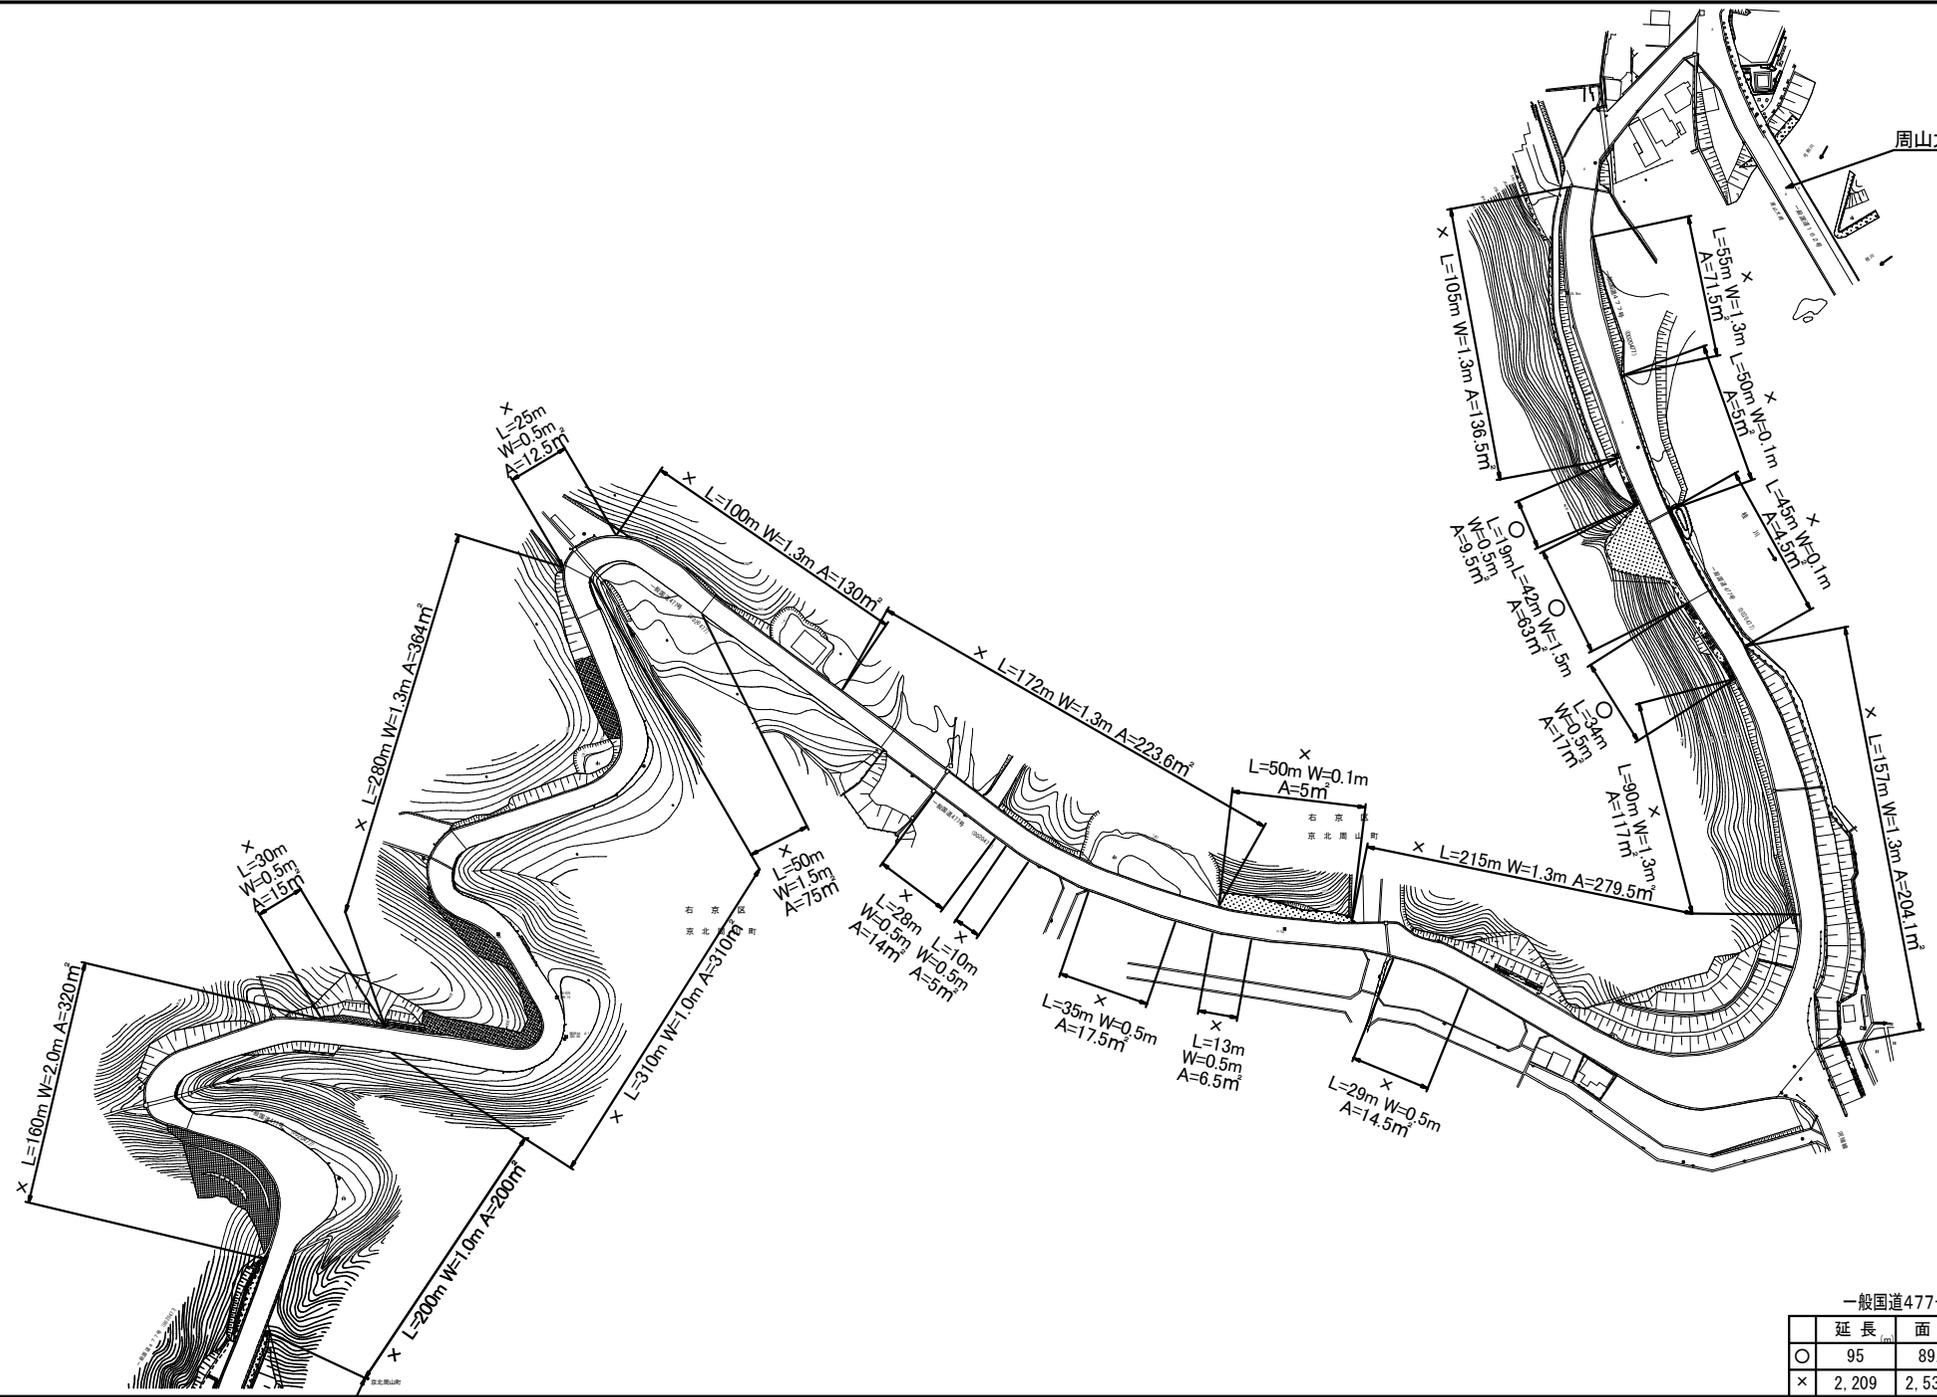

一般国道477号 (22)

| | 延長 (m) | 面積 (㎡) | 備考 |
|---|--------|---------|----------|
| ○ | 95 | 89.5 | 除草・集草・運搬 |
| × | 2,209 | 2,530.7 | 除草・集草 |

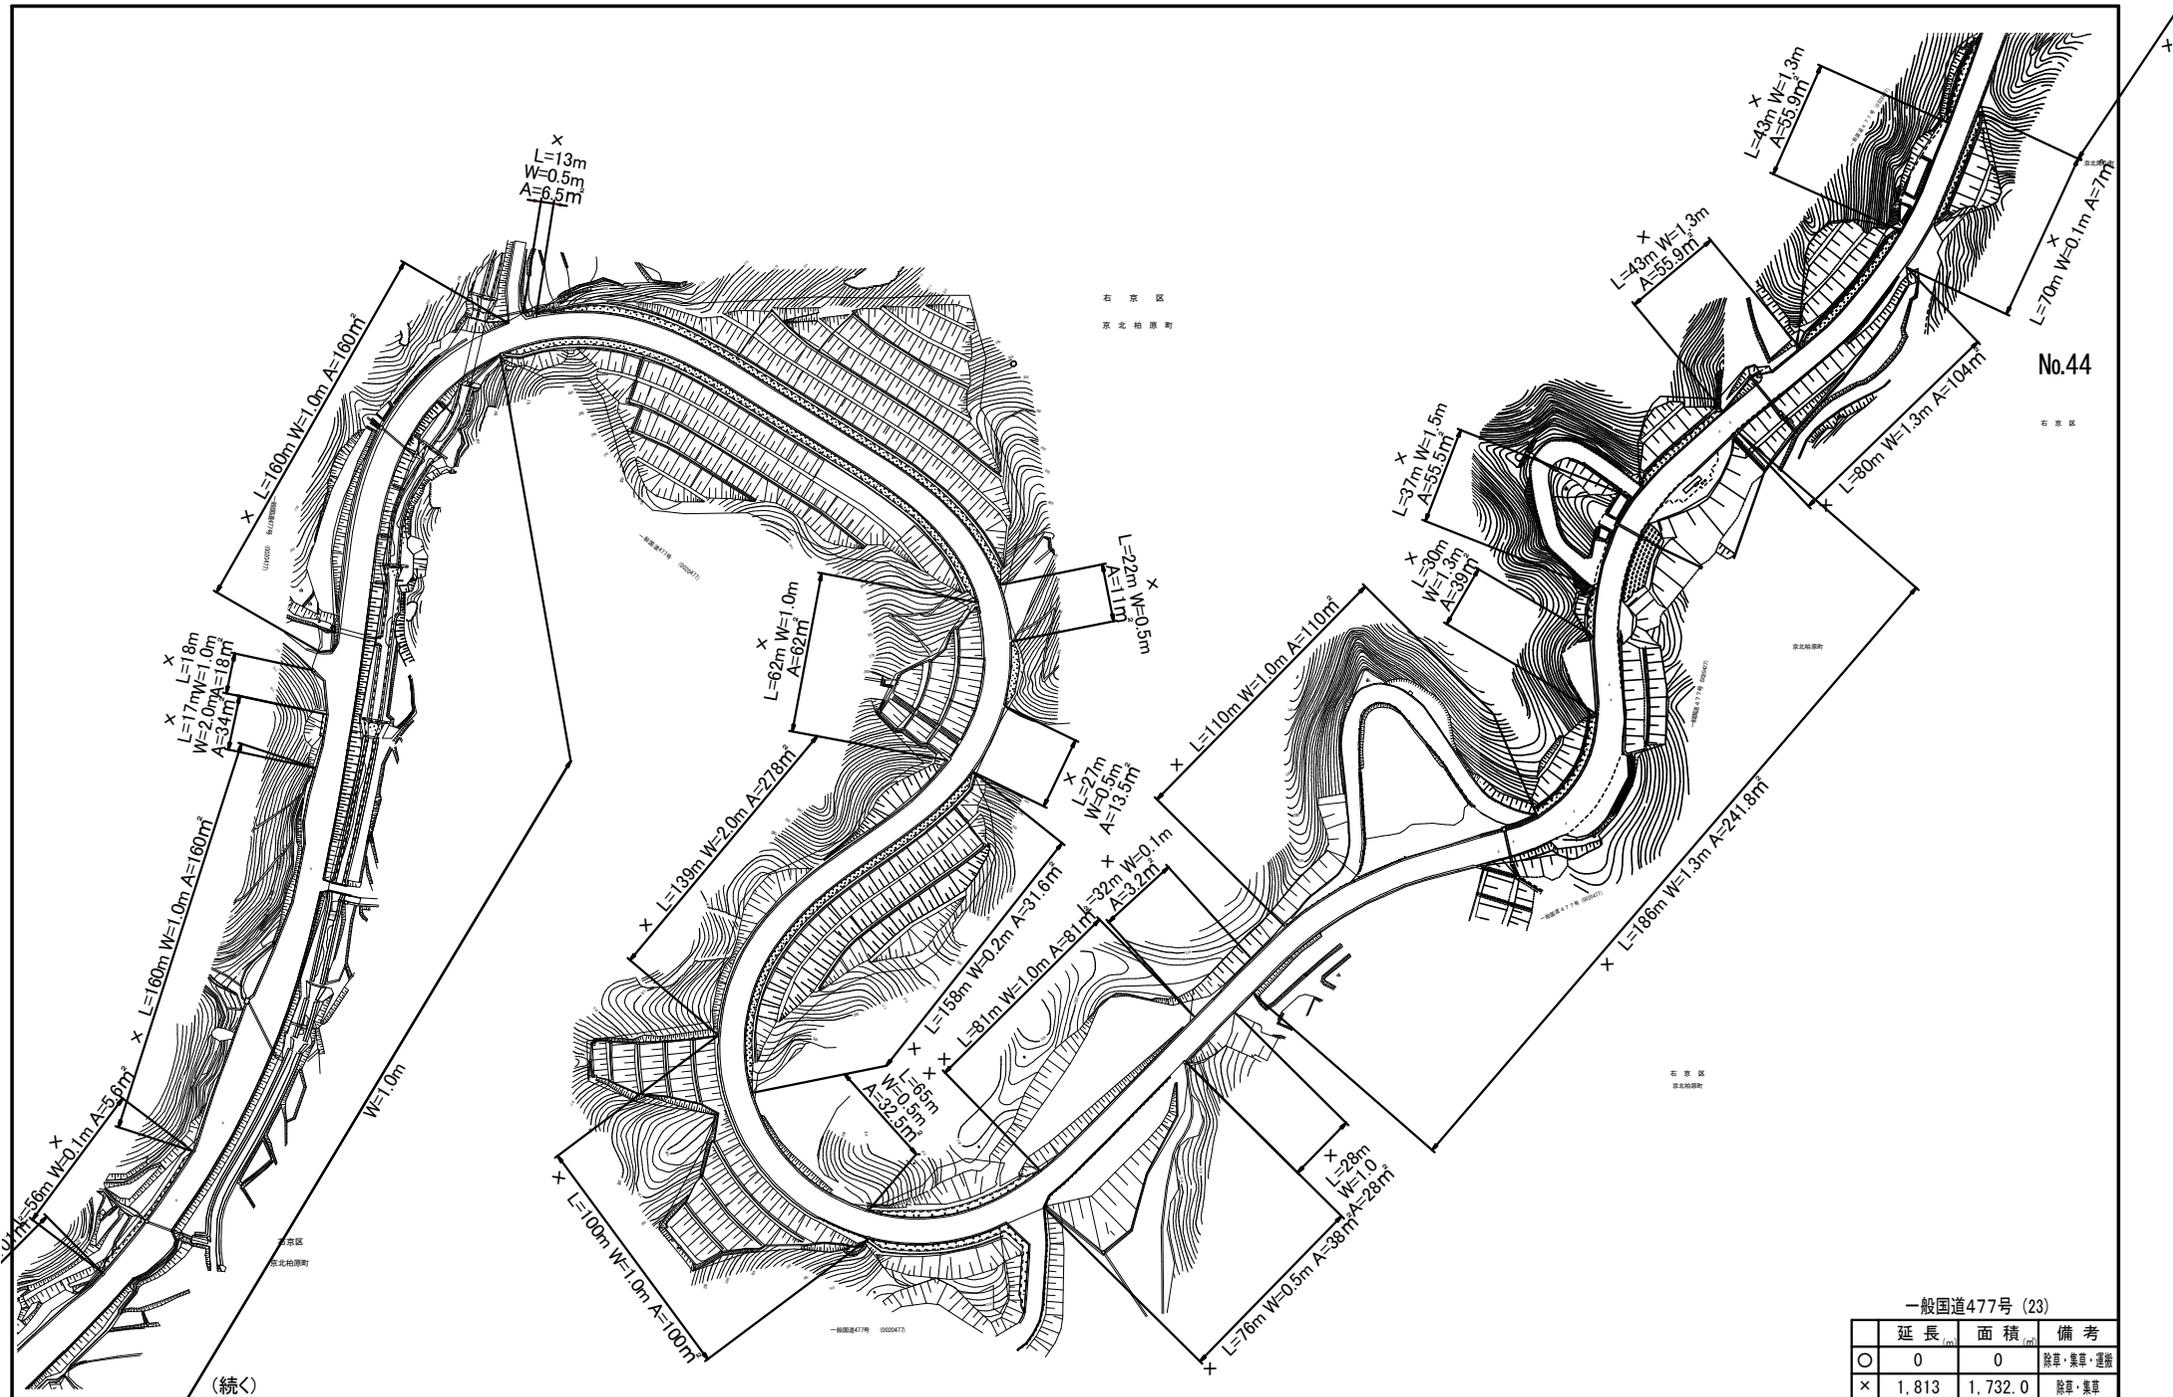

田
 林
 区
 界
 北
 界
 南
 界


No.44

田
 林
 区
 界

一般国道477号 (23)

| | 延長 (m) | 面積 (m ²) | 備考 |
|---|--------|----------------------|----------|
| ○ | 0 | 0 | 除草・集草・運搬 |
| × | 1,813 | 1,732.0 | 除草・集草 |

(続)


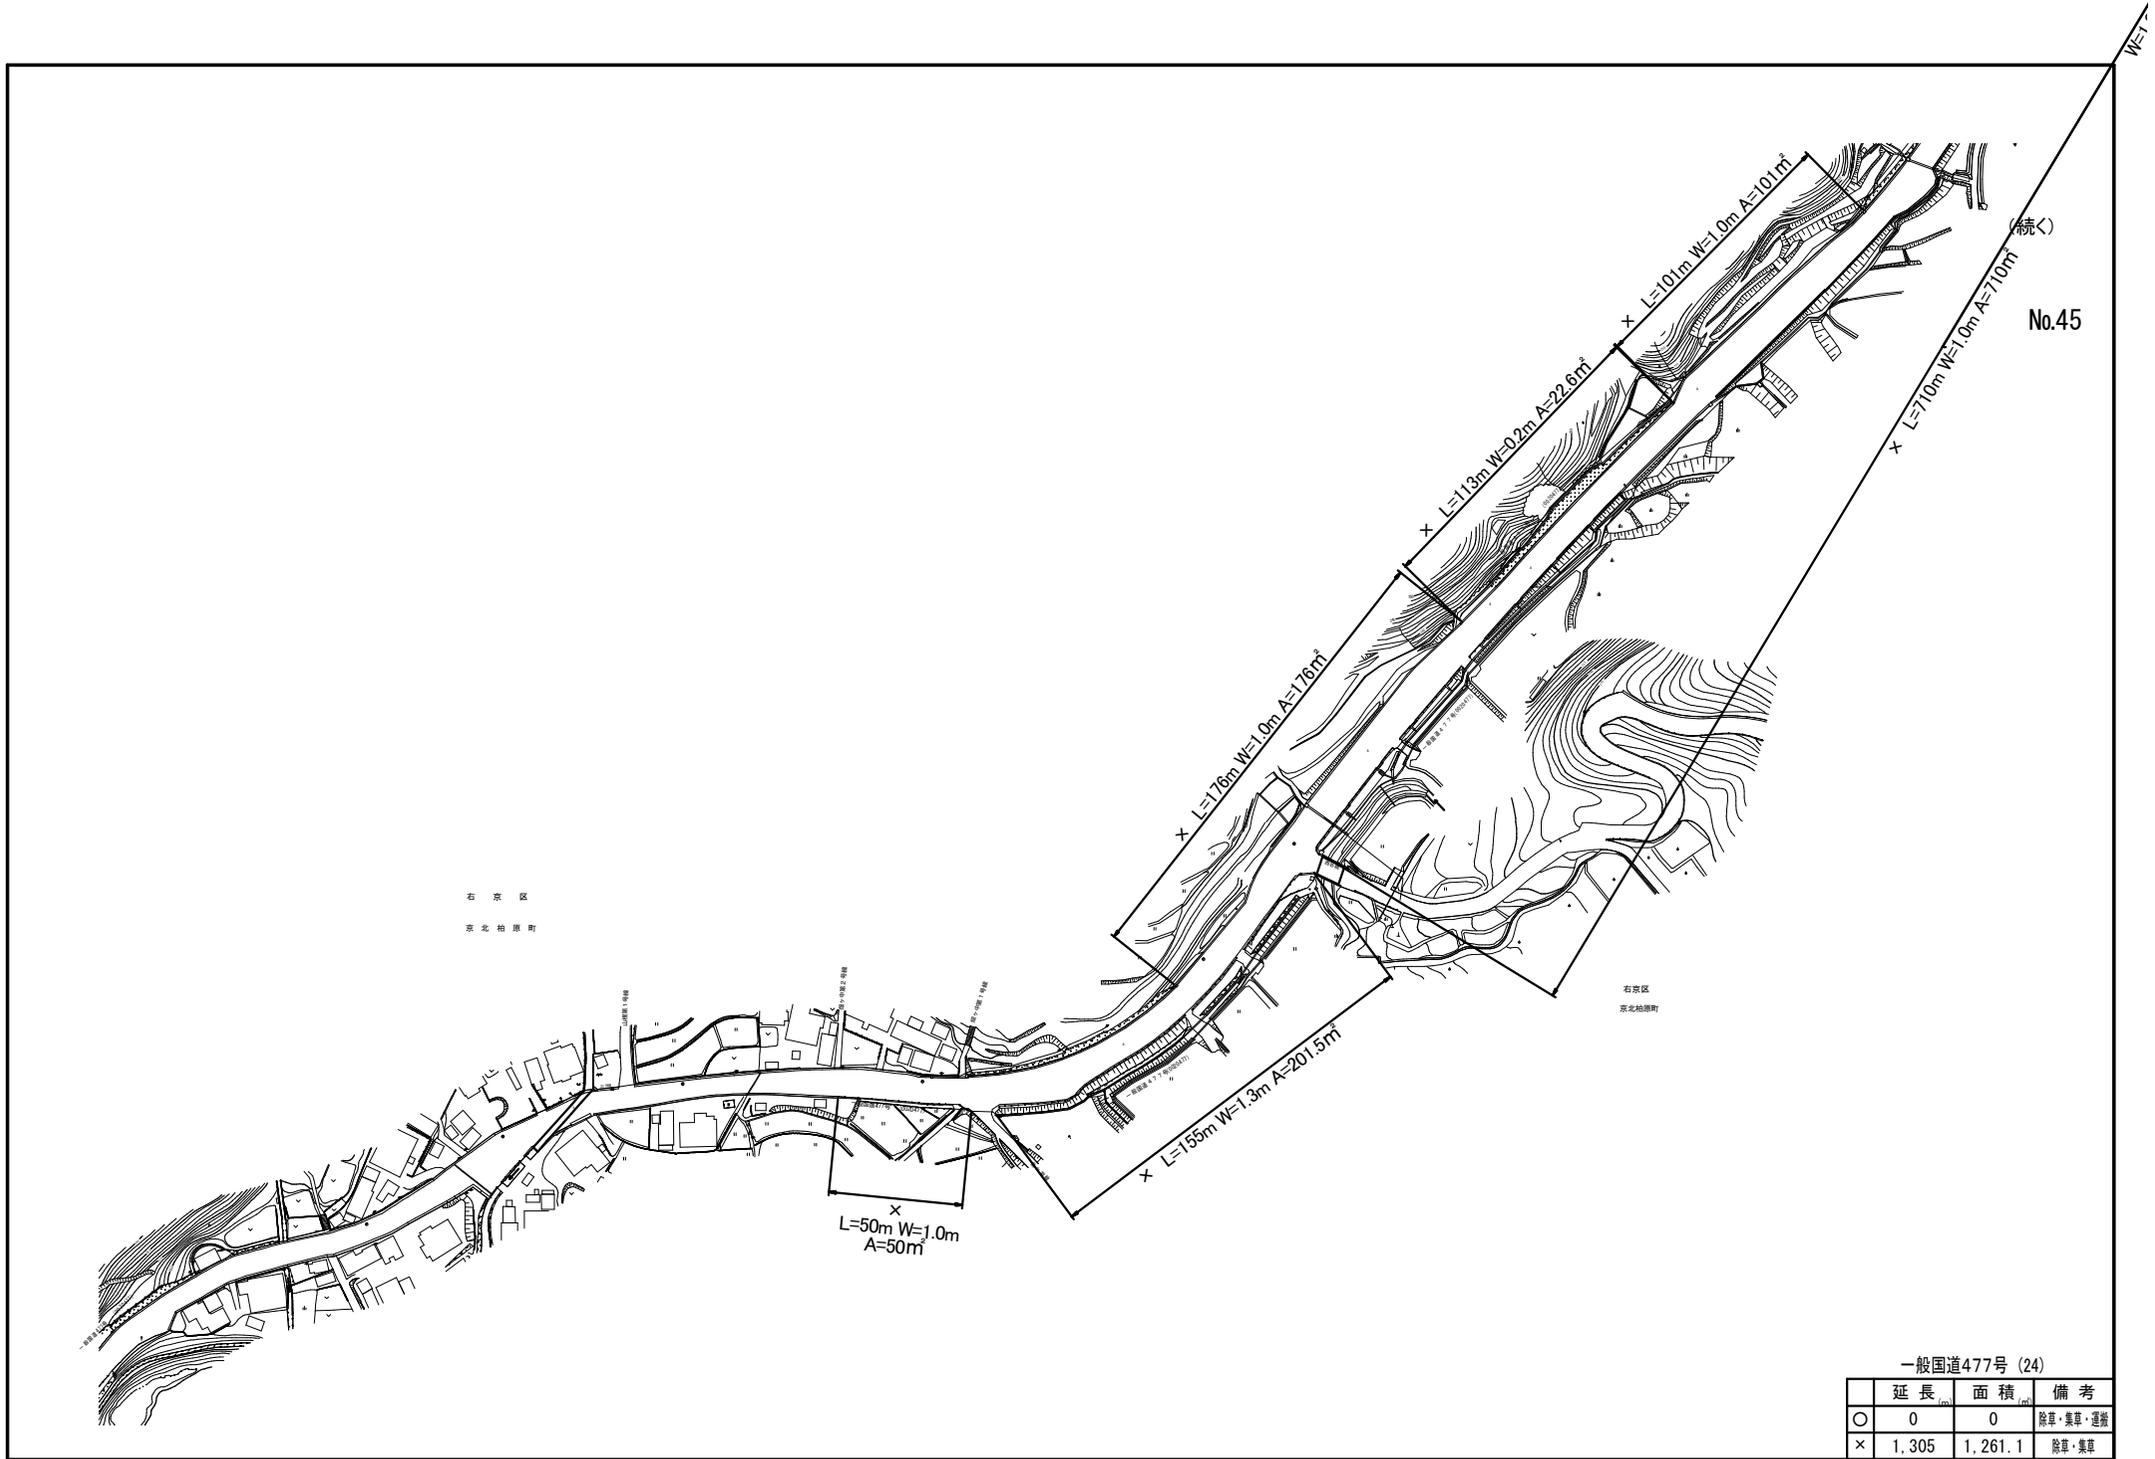


続<

No.45


一般国道477号 (24)

| | 延長 | 面積 | 備考 |
|---|-------|---------|----------|
| ○ | 0 | 0 | 除草・集草・運搬 |
| × | 1,305 | 1,261.1 | 除草・集草 |

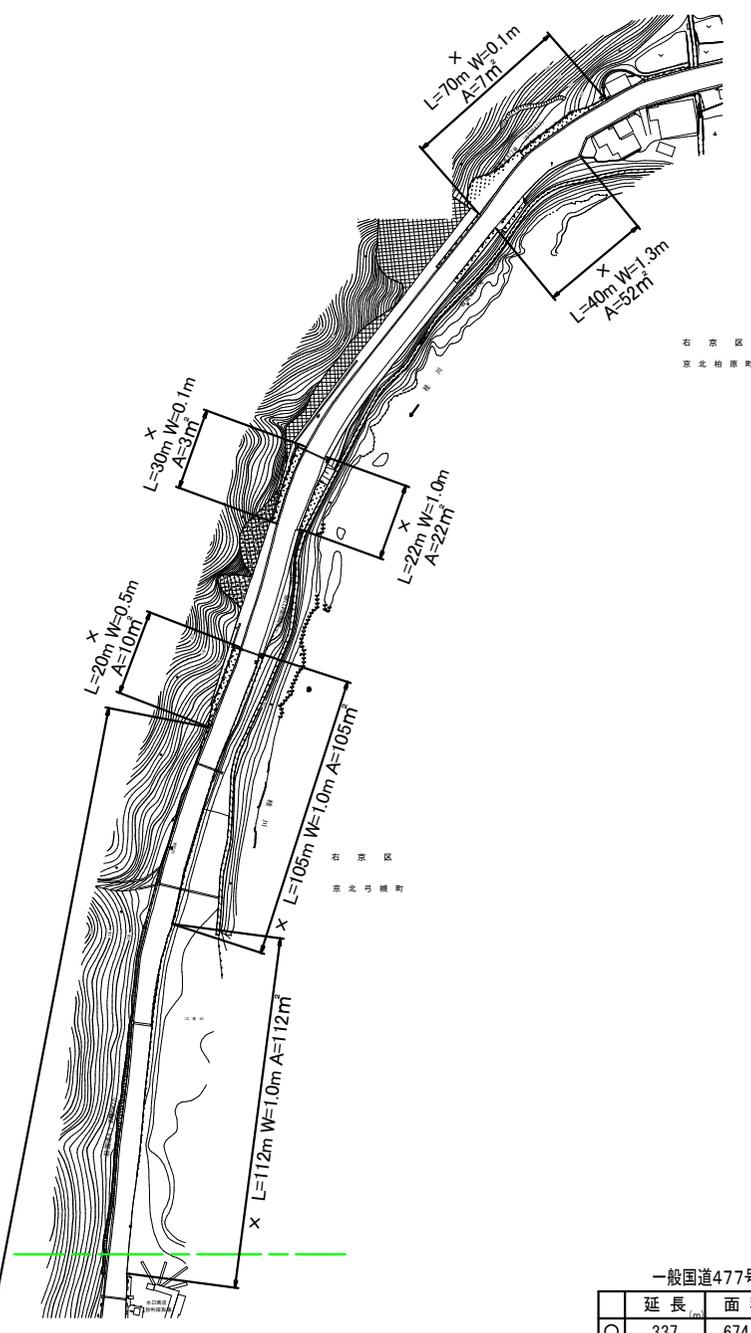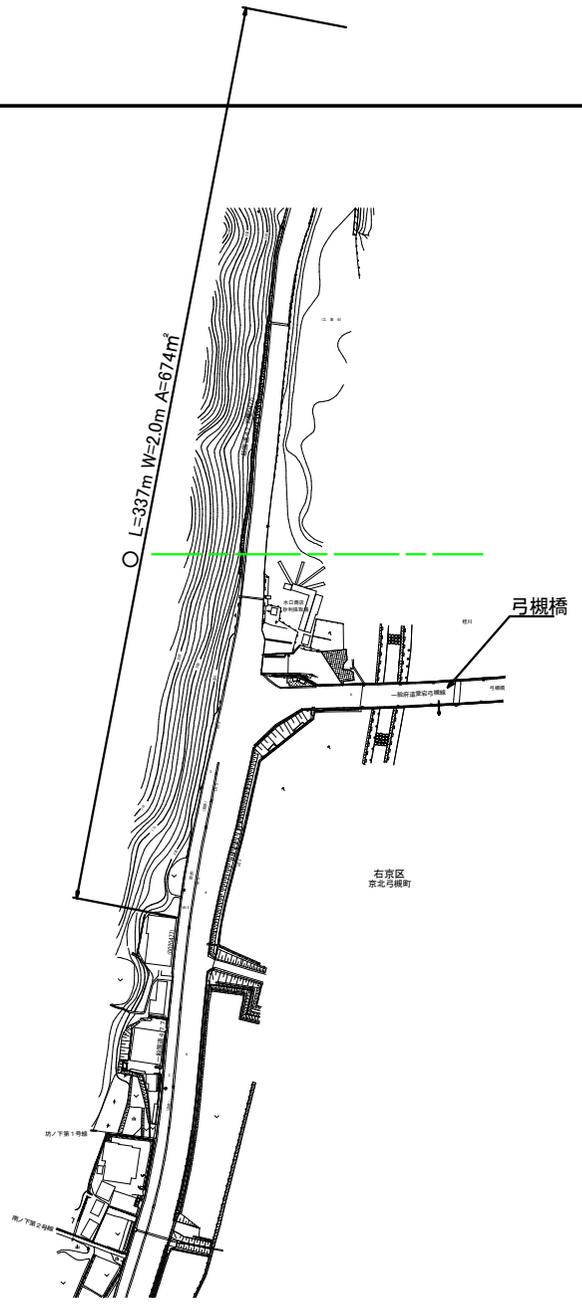


一般国道477号 (25)

| | 延長 (m) | 面積 (m ²) | 備考 |
|---|--------|----------------------|----------|
| ○ | 337 | 674.0 | 除草・集草・運搬 |
| X | 399 | 311.0 | 除草・集草 |

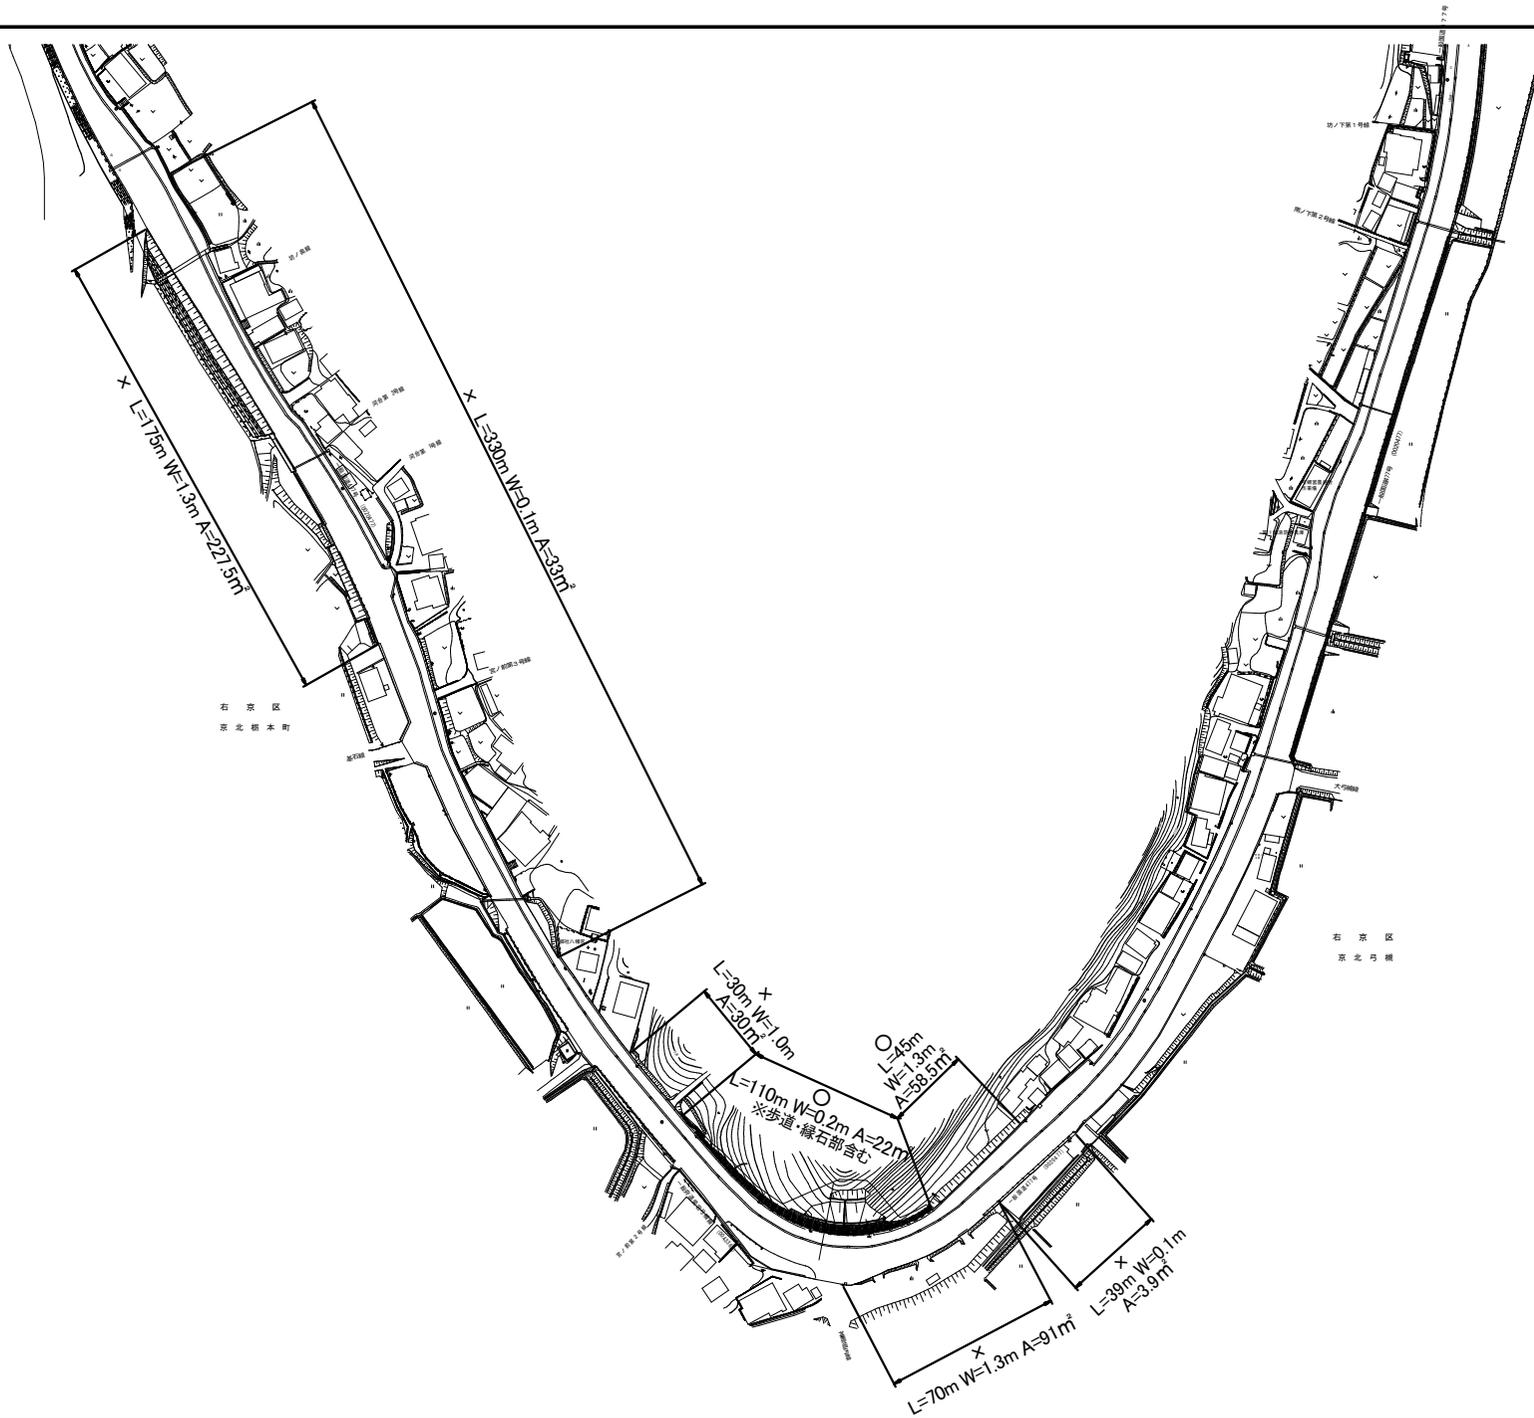

一般国道477号 (26)

| | 延長 (m) | 面積 (m ²) | 備考 |
|---|--------|----------------------|----------|
| ○ | 155 | 80.5 | 除草・集草・運搬 |
| × | 644 | 385.4 | 除草・集草 |

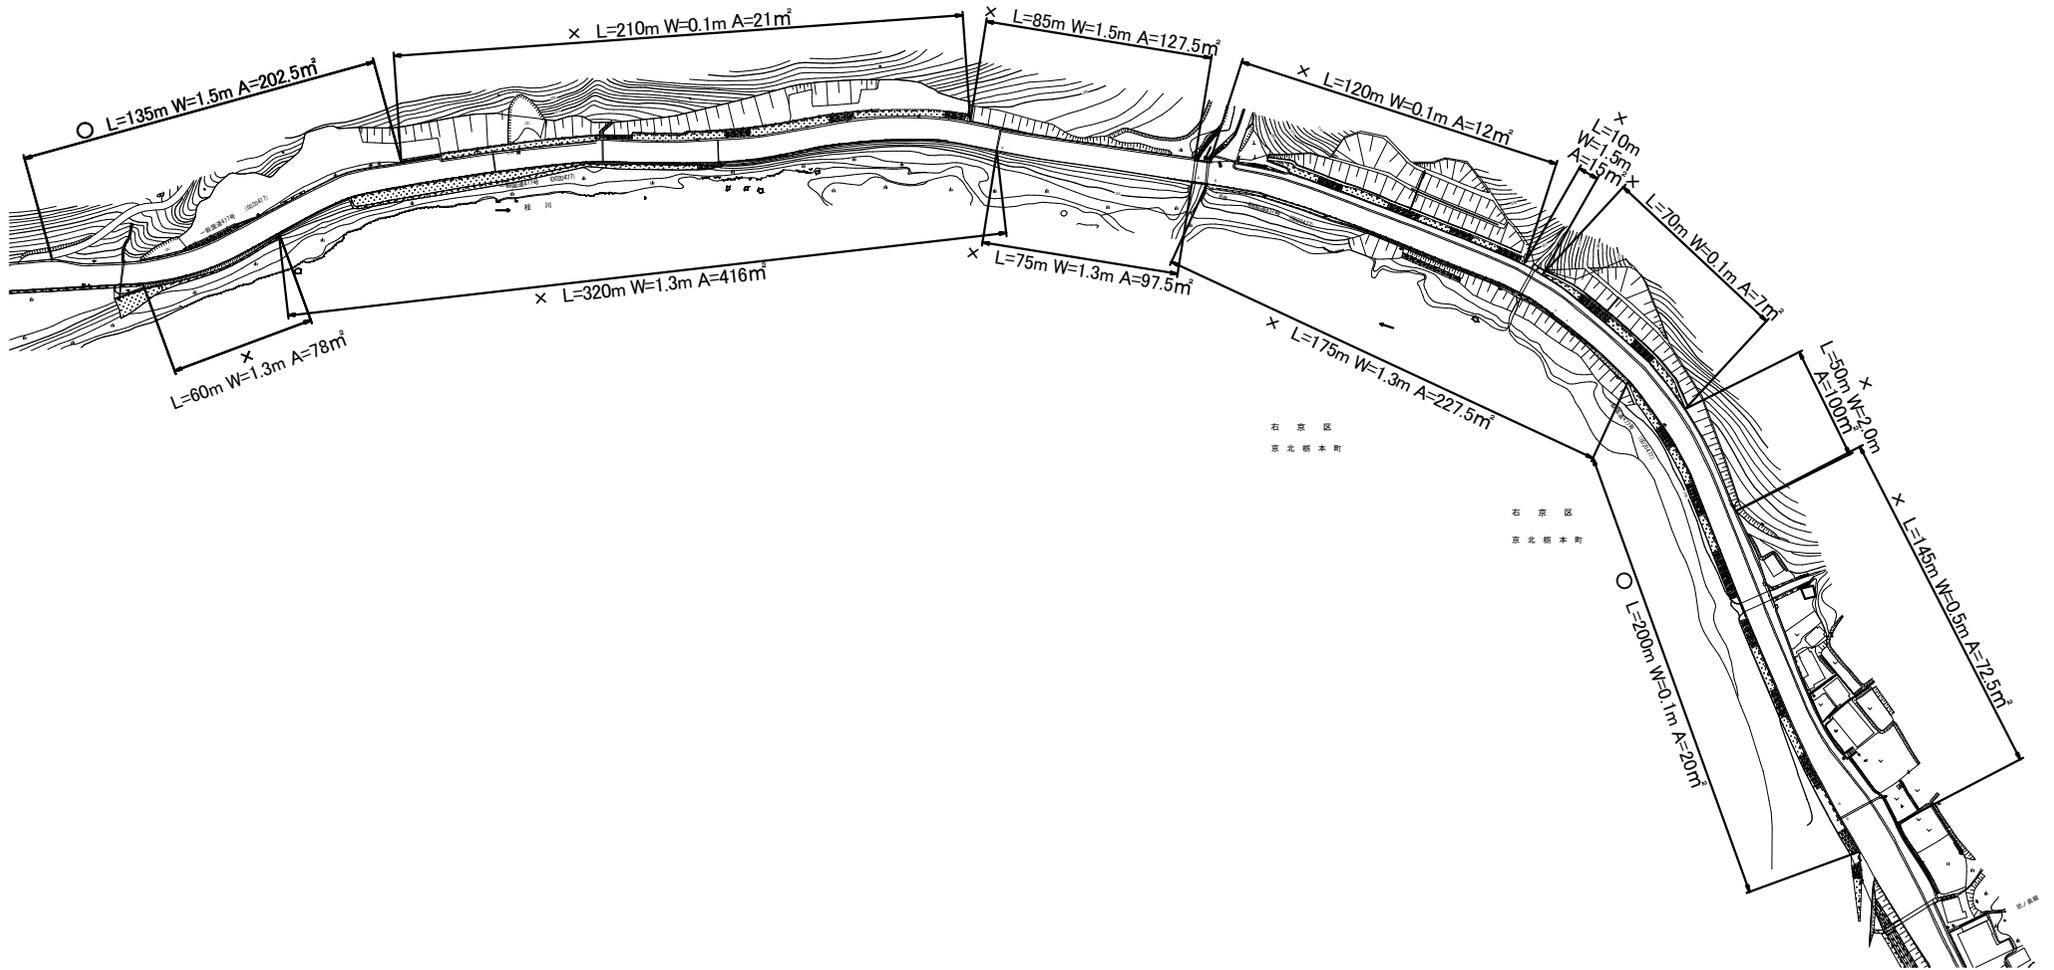

一般国道477号(27)

| | 延長 (m) | 面積 (m ²) | 備考 |
|---|--------|----------------------|----------|
| ○ | 335 | 222.5 | 除草・集草・運搬 |
| × | 1,320 | 1,174.0 | 除草・集草 |

