


舗装工平面図

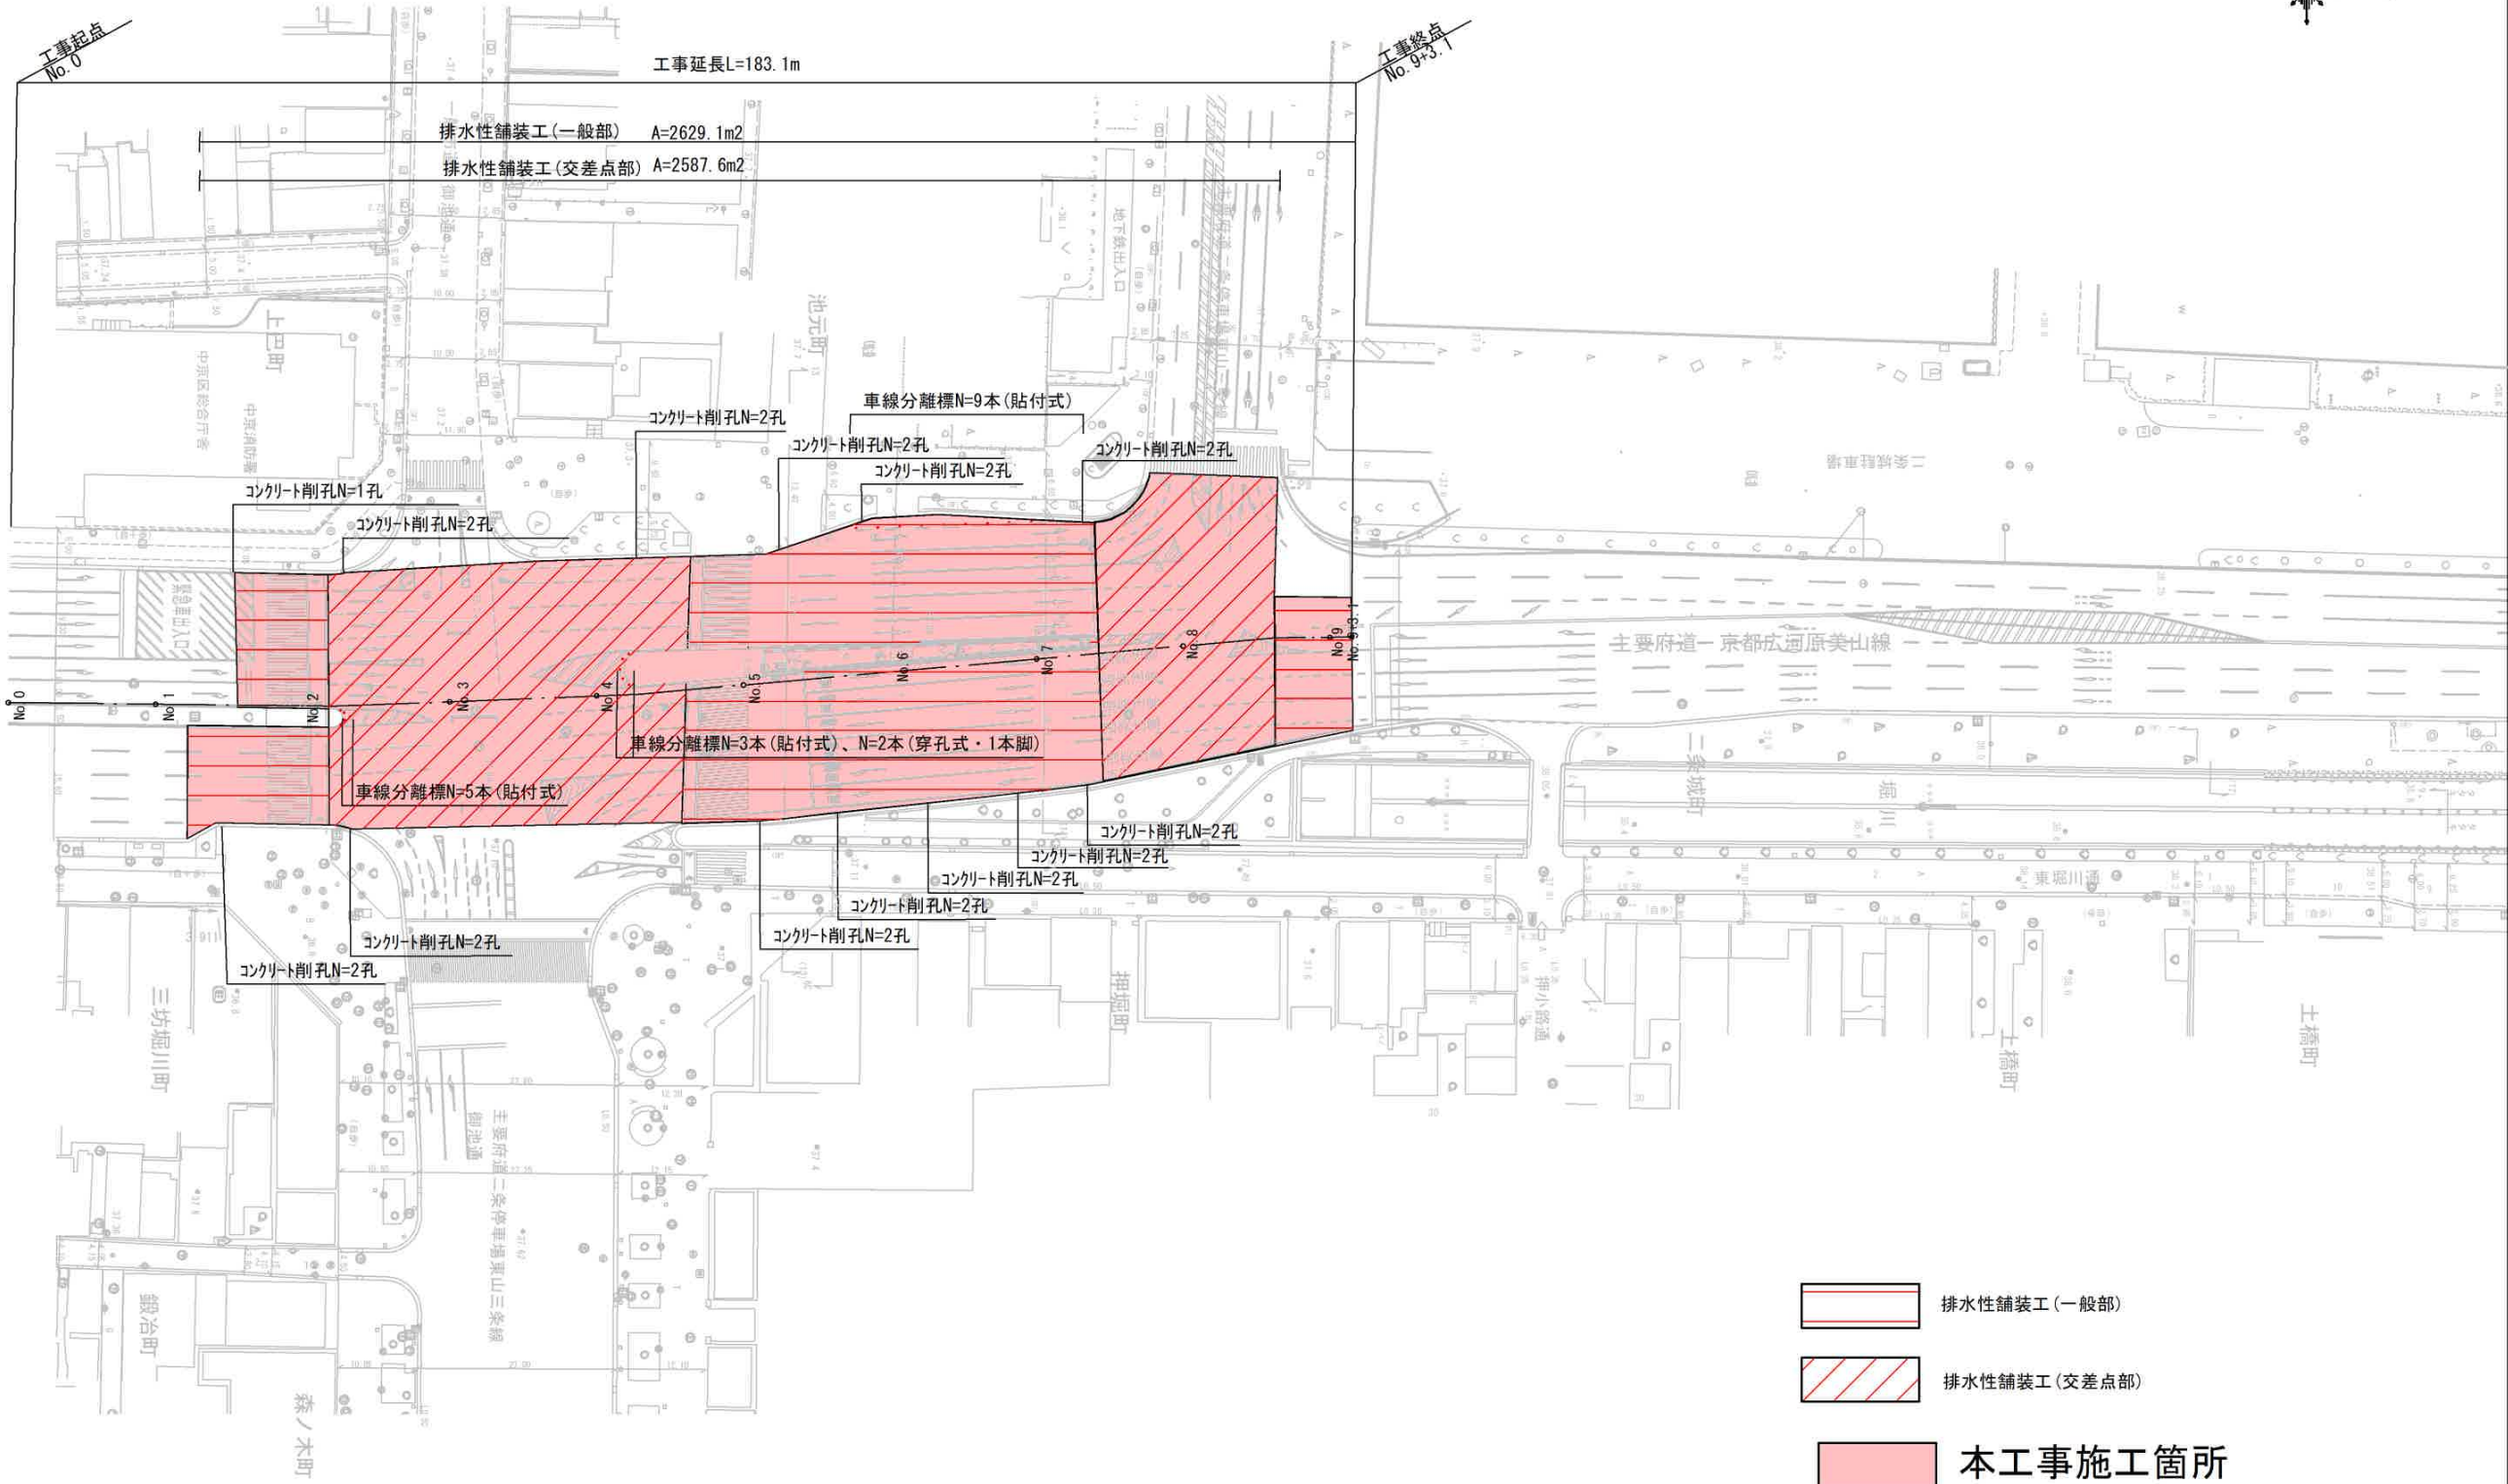


- 排水性舗装工(一般部)
- 排水性舗装工(交差点部)

本工事施工箇所

工 事 名	(総合評価) 舗装道補修工事 (京都広河原美山線)		
工事場所	京都市中京区池元町他地内		
図 面 名	舗 装 工 平 面 図		
事業年度	令 和 7 年 度		
縮 尺	1:1000	図 面 番 号	1 / 3
京都市建設局土木管理部西部土木みどり事務所			

区画線工平面図

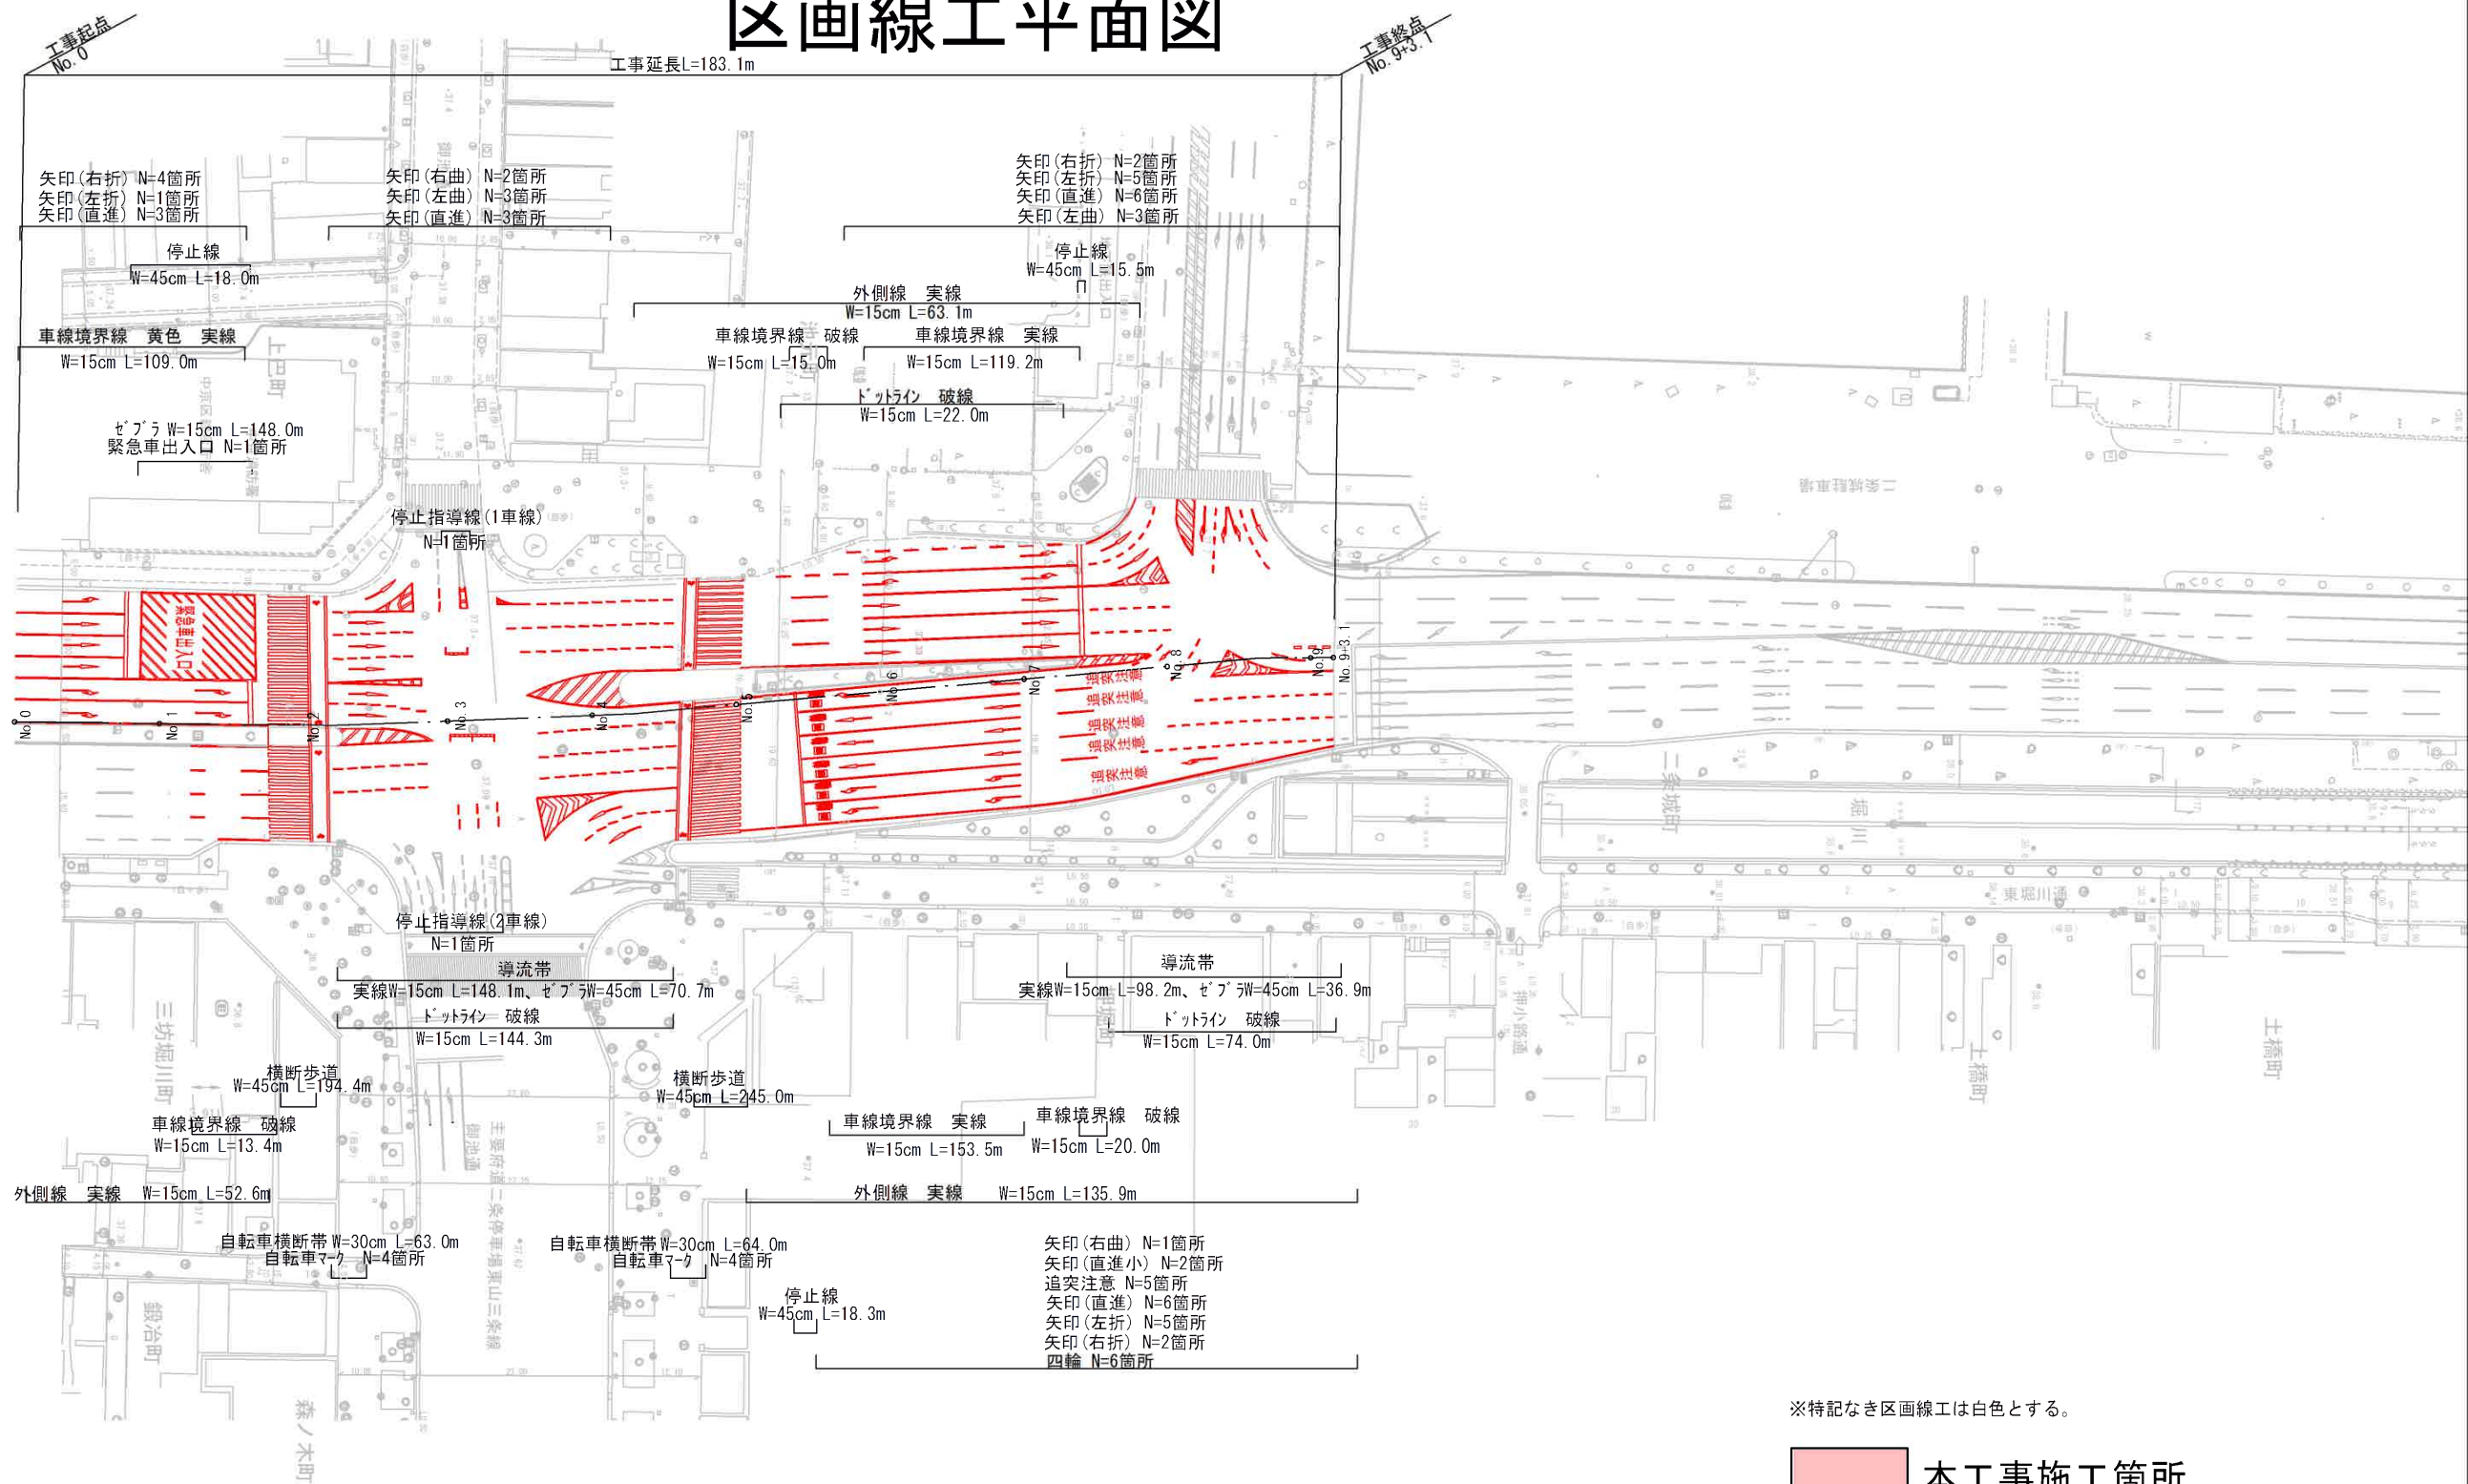


※特記なき区画線工は白色とする。

本工事施工箇所


工 事 名	(総合評価) 舗装道補修工事 (京都広河原美山線)		
工事場所	京都市中京区池元町他地内		
図 面 名	区 画 線 工 平 面 図		
事業年度	令 和 7 年 度		
縮 尺	1:1000	図 面 番 号	2 / 3
京都市建設局土木管理部西部土木みどり事務所			

構造図

排水性舗装工（一般部） S=1：10

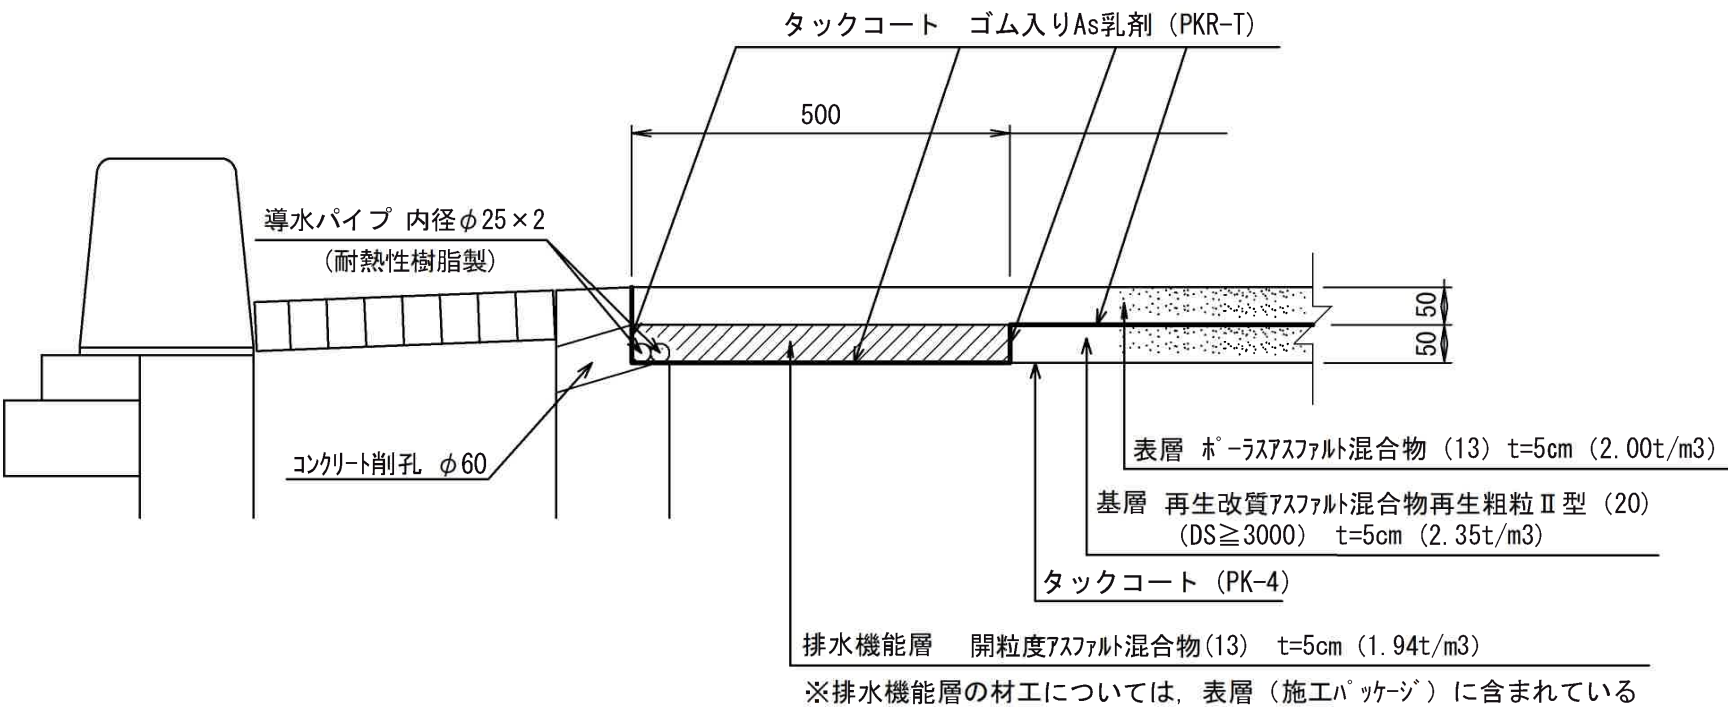


排水性舗装工（交差点部） S=1：10

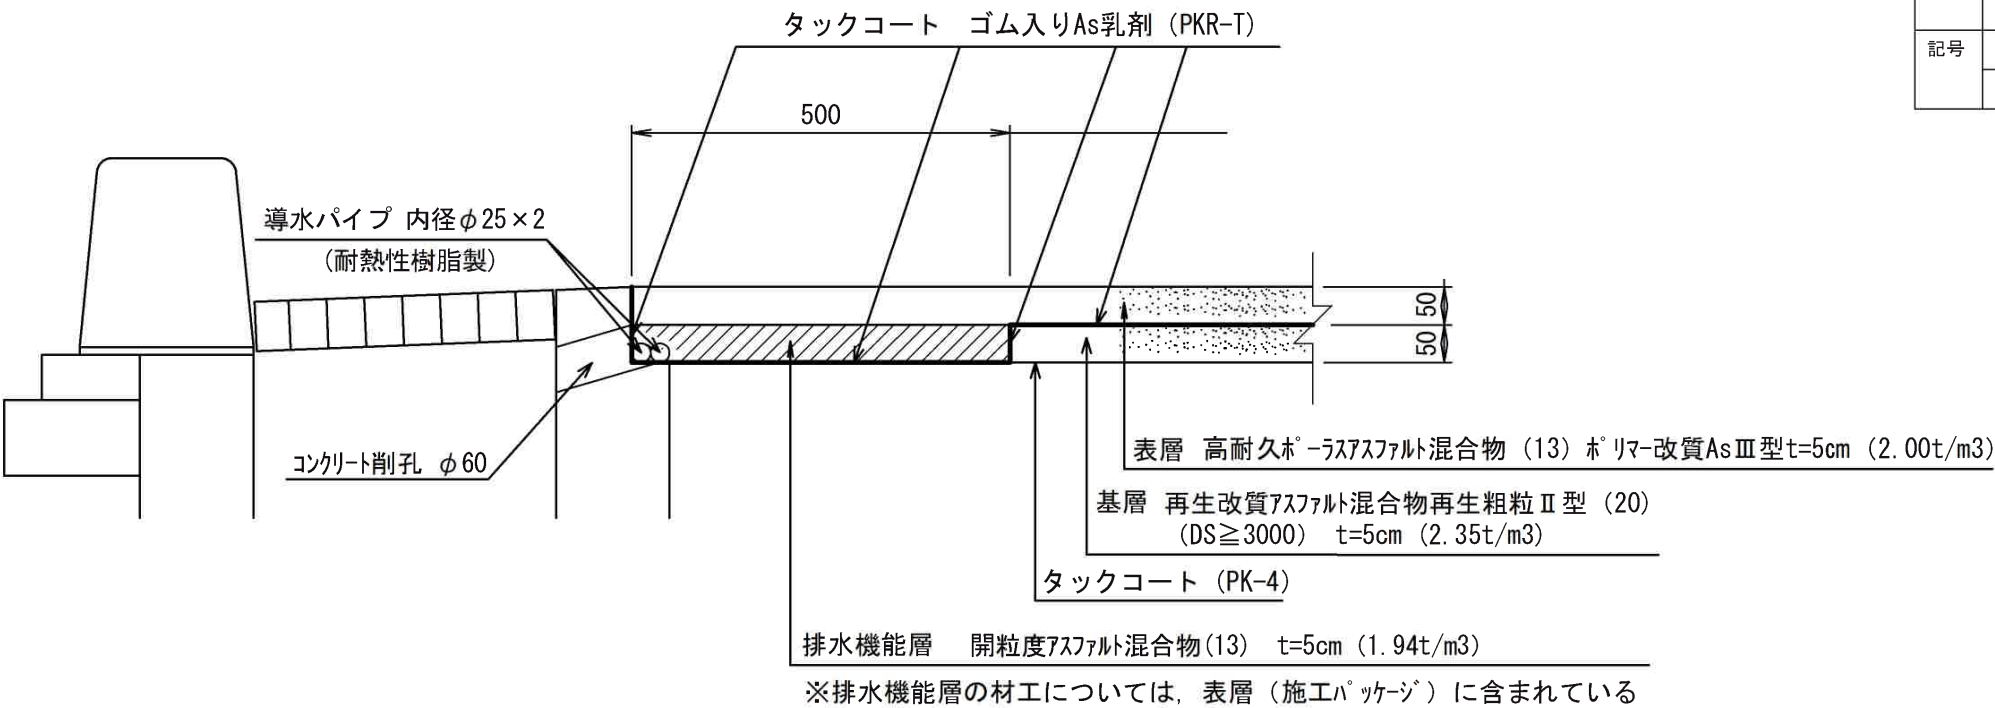

区画線工 nonscale

溶融式区画線

（注）加熱溶融式の厚さはt=1.5mmとする。

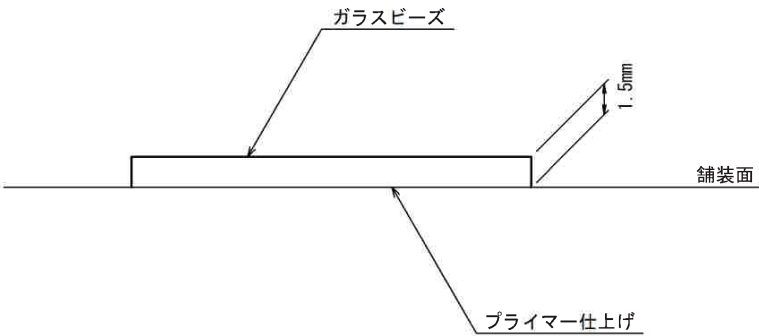

	種別	1箇所当り幅15cm換算施工実延長 (m)
矢印	直進	6.25
	右折	6.66
	左折	6.66
	左曲	7.33
	右曲	7.33
	直進小	2.50
文字	四輪	15.66
	緊急車出入口	28.75
	追突注意	36.07
記号	停止指導線 (1車線)	5.87
	停止指導線 (2車線)	11.13

工 事 名	(総合評価) 舗装道補修工事（京都広河原美山線）		
工事場所	京都市中京区池元町他地内		
図 面 名	構 造 図		
事業年度	令 和 7 年 度		
縮 尺	図示	図 面 番 号	3 / 3
京都市建設局土木管理部西部土木みどり事務所			