令和７年度
京都市立太秦中学校ブロック塀改修工事

図面番号	葉　数	図　　面　　名　　称	縮　　尺	摘　　要
1	1	全体平面図	S=1/800	
2～5	4	平面図(1)～(4)	S=1/400	
6～7	2	横断図(1)～(2)	S=1/60	
8～9	2	構造図(1)～(2)	S=1/60	
10	1	防球ネット構造図	S=1/300	
11～12	2	撤去工構造図(1)～(2)	S=1/60,1/40	
13	1	防球フェンス撤去工	図示	

全 体 平 面 図

S=1/800

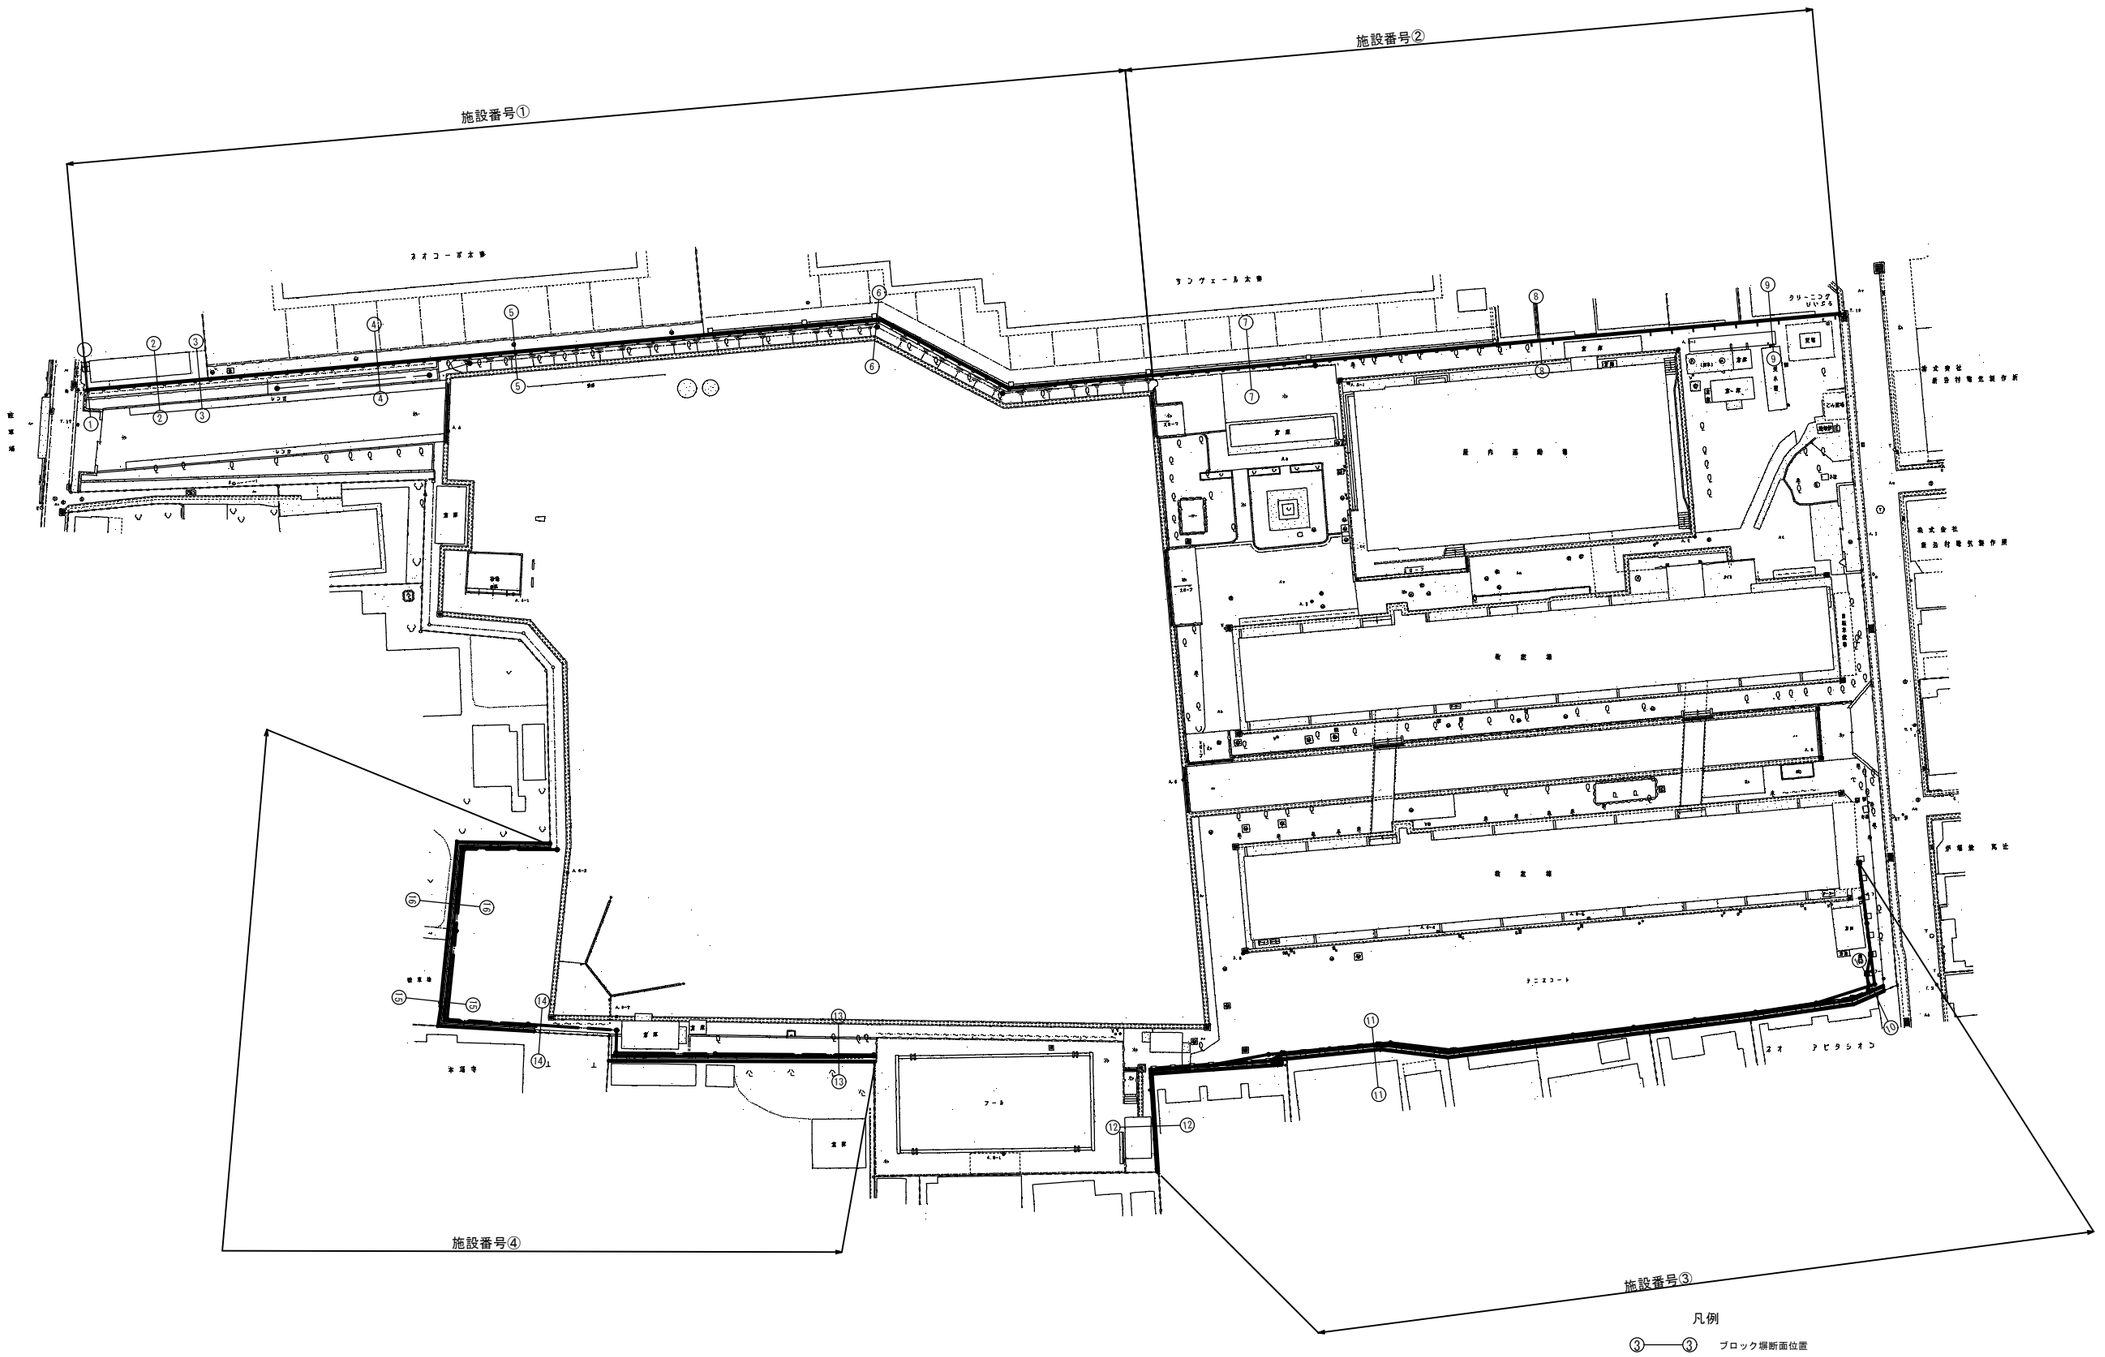

工 事 名	京都市立太秦中学校ブロック塀改修工事		
工事場所	京都市右京区太秦多藪町14番地の144		
図 面 名	全体平面図		
事業年度	令和7年度		
縮 尺	1/800	図面番号	1/13
京都市教育委員会教育環境整備室			

平 面 図 (1)　　S=1/400

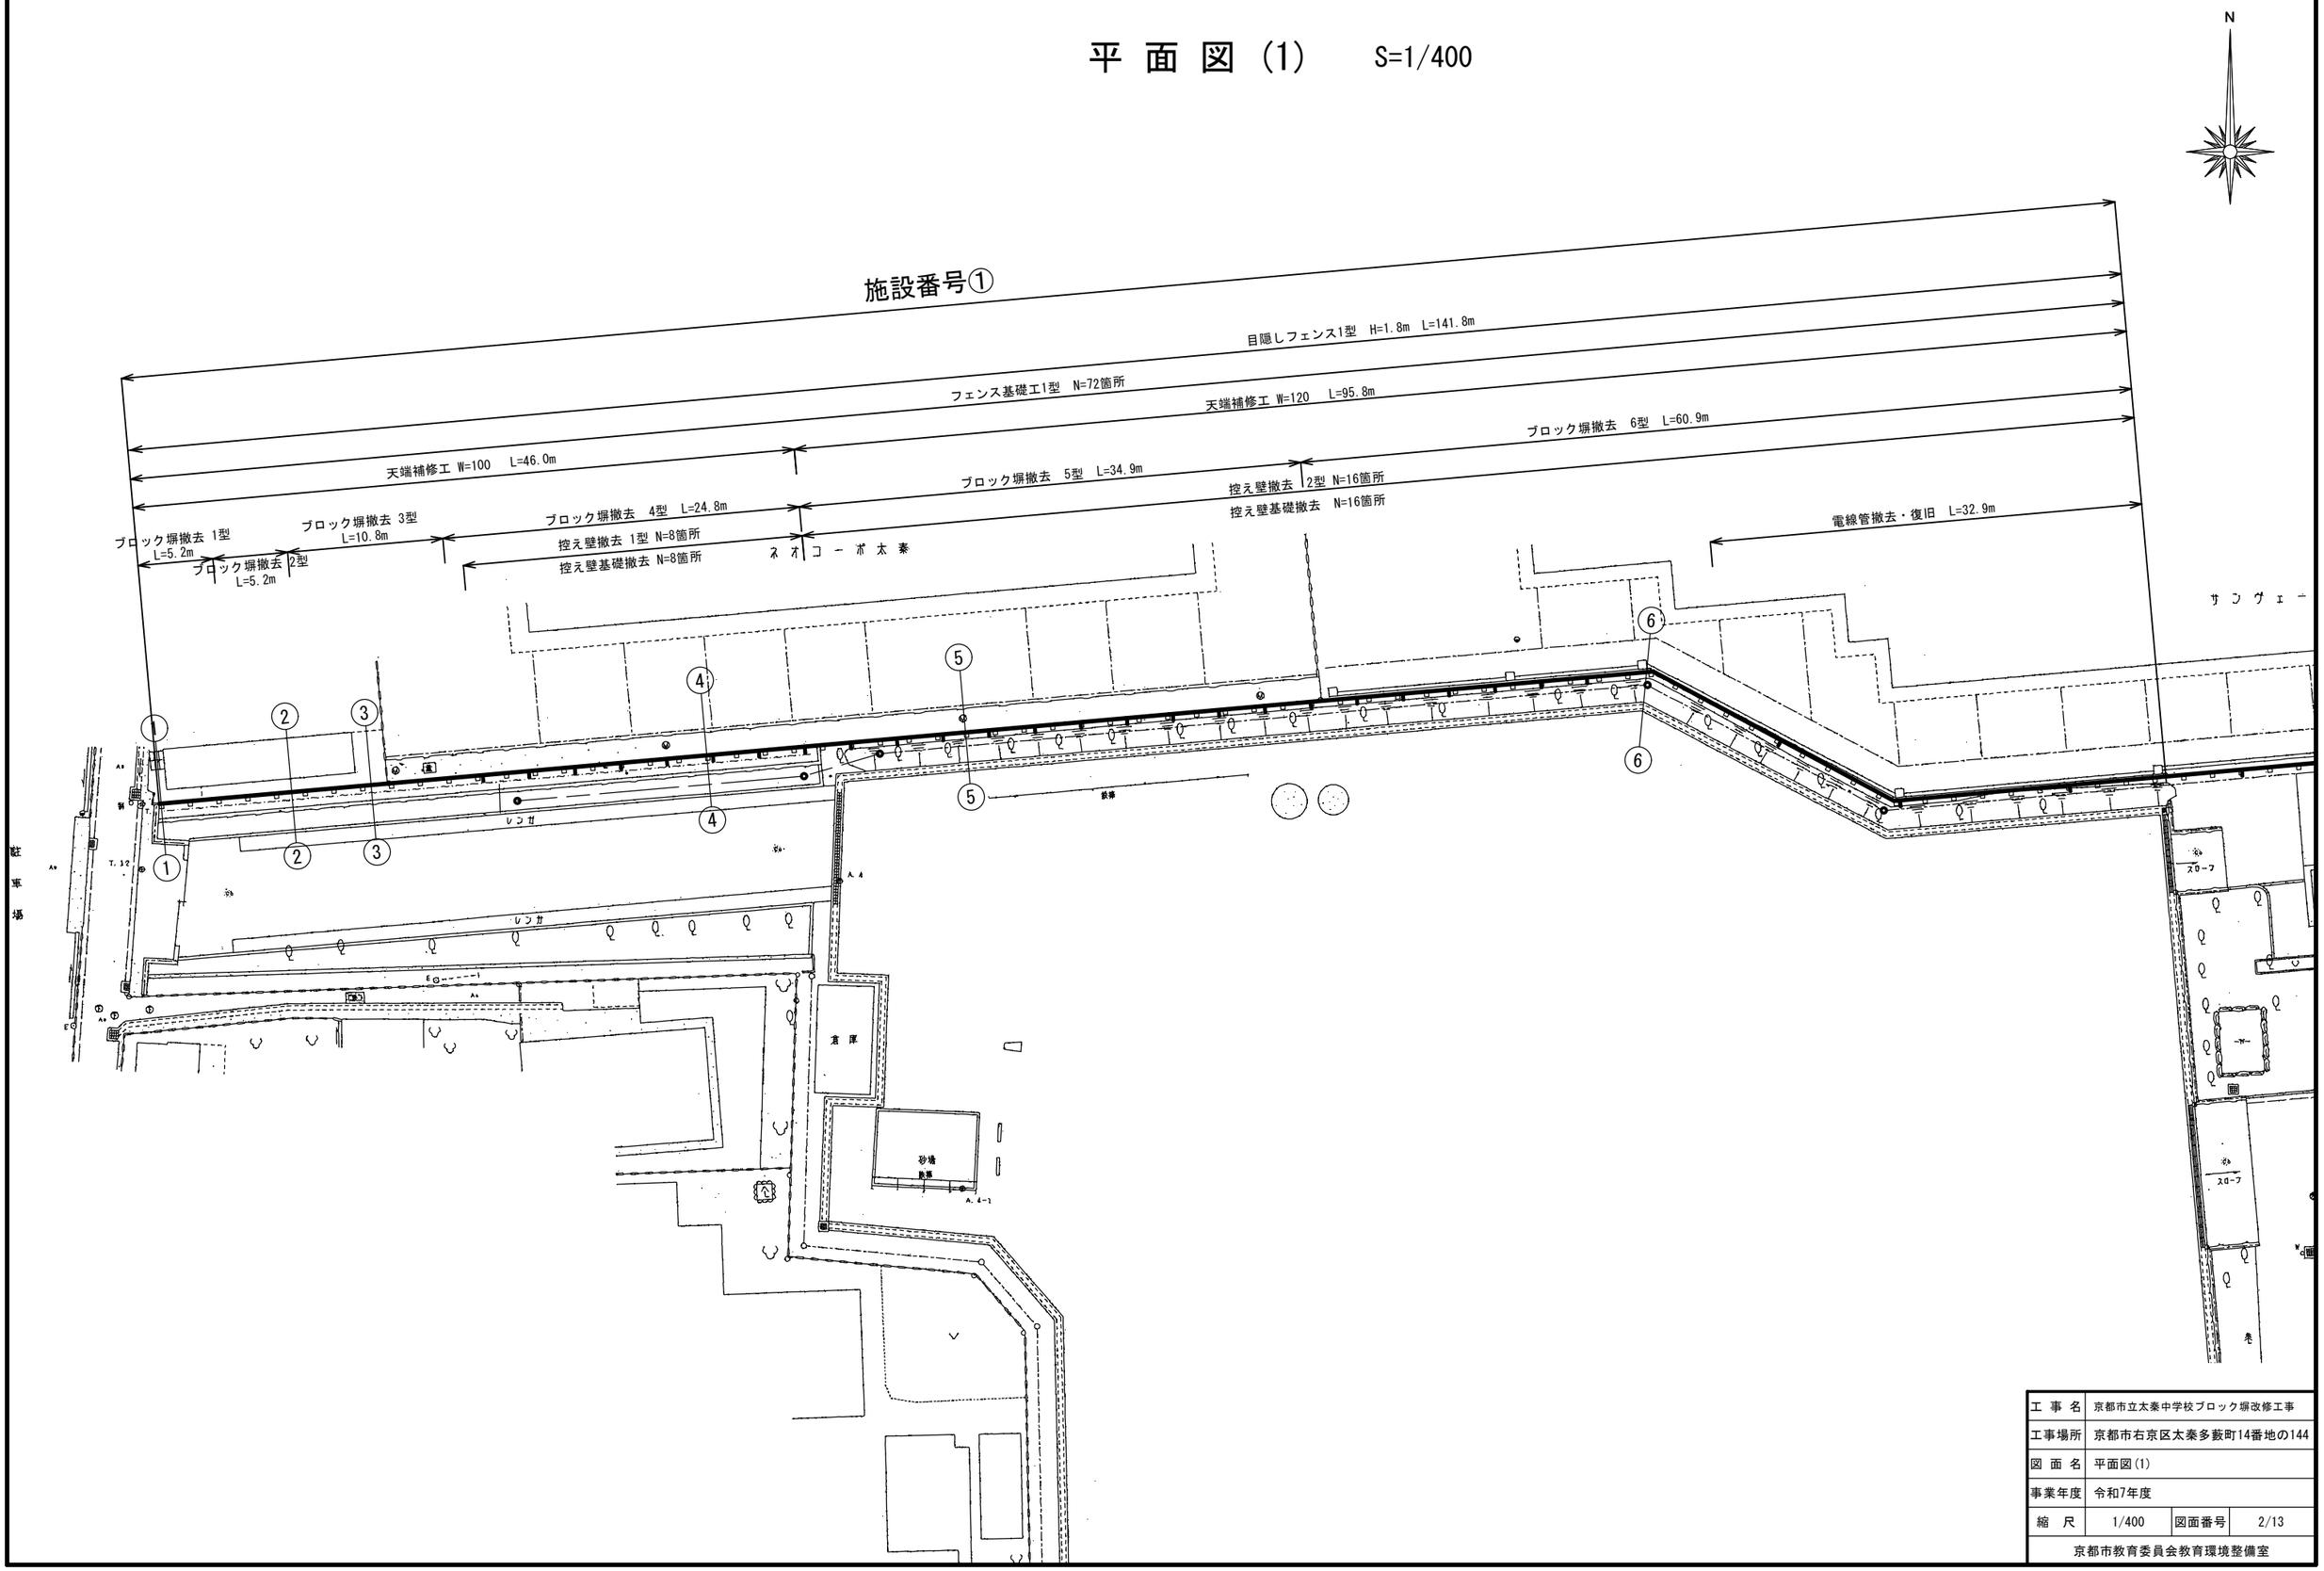

工 事 名	京都市立太秦中学校ブロック塀改修工事		
工事場所	京都市右京区太秦多藪町14番地の144		
図 面 名	平面図(1)		
事業年度	令和7年度		
縮　尺	1/400	図面番号	2/13
京都市教育委員会教育環境整備室			

平 面 図 (2)　S=1/400

施設番号②

ブロック塀補強金具18型
N=3箇所

ブロック塀補強金具18型　N=8箇所

ブロック塀補強工2型
H=1.4m L=12.9m

ブロック塀補強工1型　H=1.6m L=31.7m

控え壁補強工2型
H=1.0m N=1箇所

控え壁補強工1型　H=1.2m N=3箇所

目隠しフェンス1型　H=1.80m　L=45.4m

フェンス基礎工1型　N=23箇所

天端補修工 W=120　L=45.4m

有刺鉄線(3段)撤去　L=45.4m

ブロック塀撤去 7型　L=45.4m

控え壁撤去　2型 N=5箇所

控え壁基礎撤去　N=5箇所

アスファルト撤去 t=50　N=8箇所

アスファルト切断 L=15.2m

アスファルト復旧 t=50　N=8箇所

電線管撤去・復旧　L=90.0m

土間コンクリート（t＝5cm）
N=3箇所

サンヴェール太秦

屋内運動場

教室棟

倉庫

クリーニング
ひいふる

株式会社
新岩村電気製作所

株式会社
新岩村電気製作所

工事名	京都市立太秦中学校ブロック塀改修工事		
工事場所	京都市右京区太秦多藪町14番地の144		
図面名	平面図(2)		
事業年度	令和7年度		
縮尺	1/400	図面番号	3/13
京都市教育委員会教育環境整備室			

平面図(3)

S=1/400

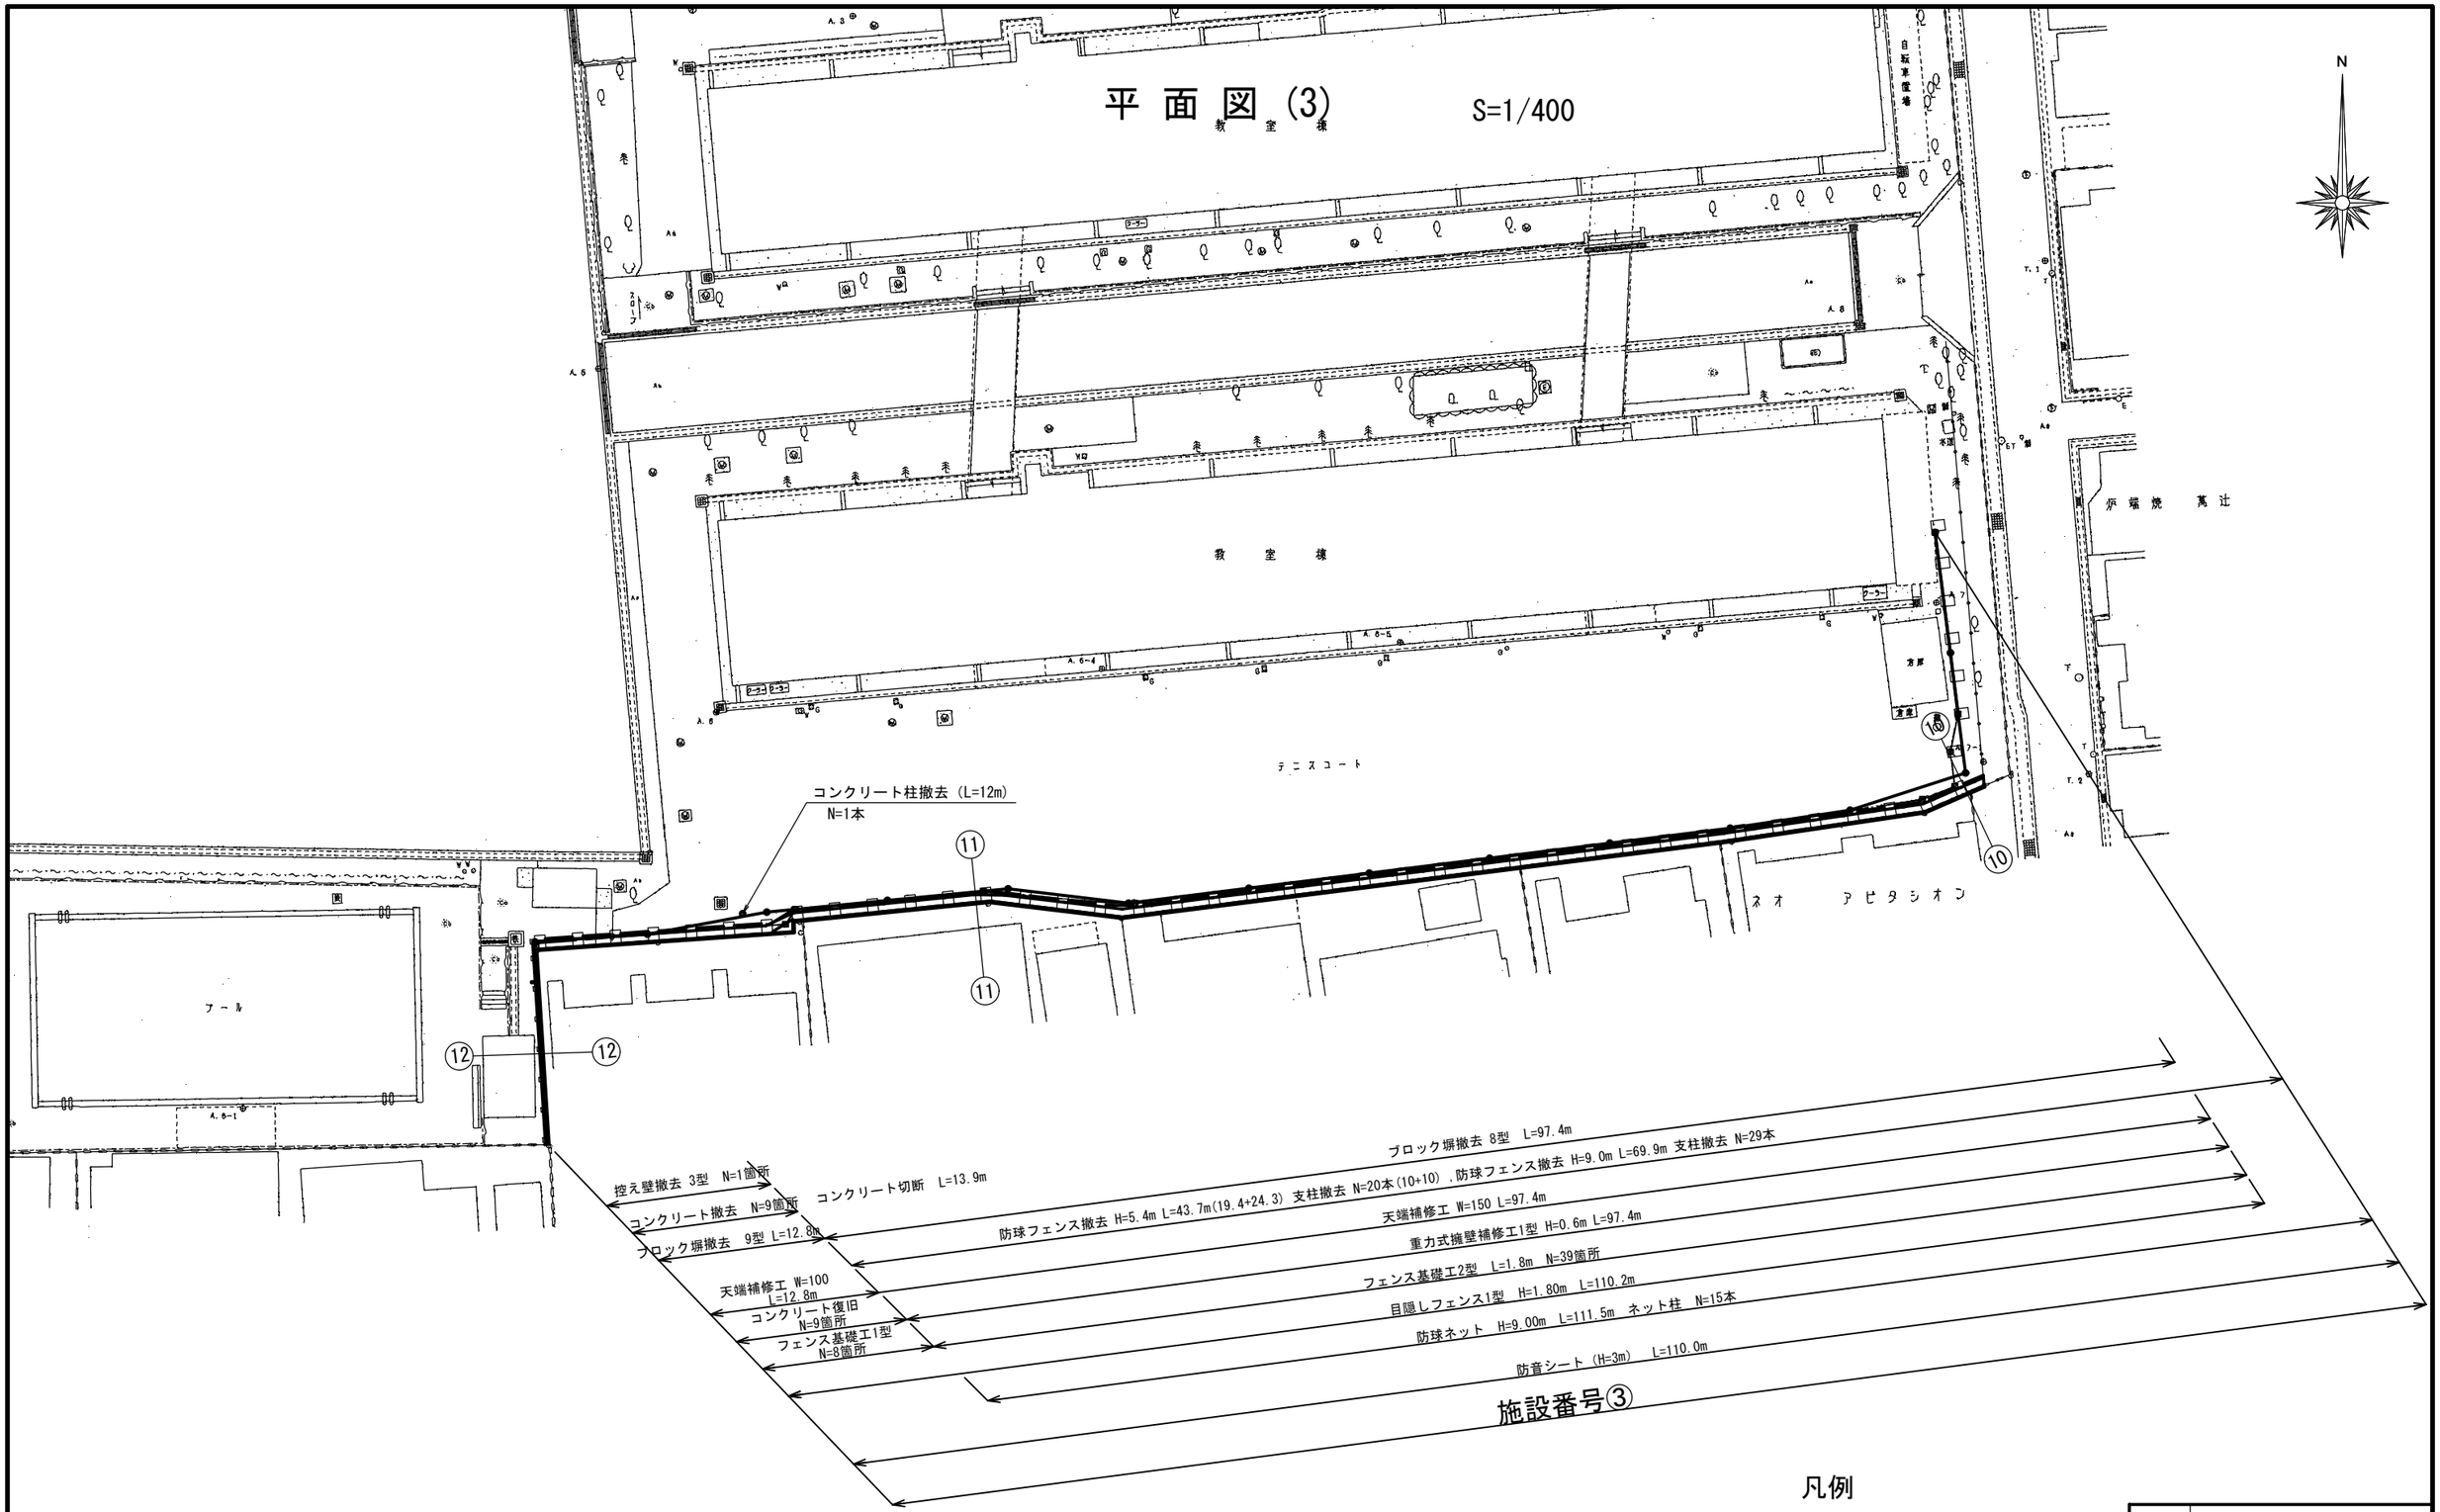

凡例

- ③ —— ③ ブロック塀断面位置
- ◎ —— ◎ 防球ネット復旧工
- ⊠ - - ⊠ 防球フェンス撤去工

工事名	京都市立太秦中学校ブロック塀改修工事		
工事場所	京都市右京区太秦多藪町14番地の144		
図面名	平面図(3)		
事業年度	令和7年度		
縮尺	1/400	図面番号	4/13
京都市教育委員会教育環境整備室			

平 面 図 (4)

S=1/400

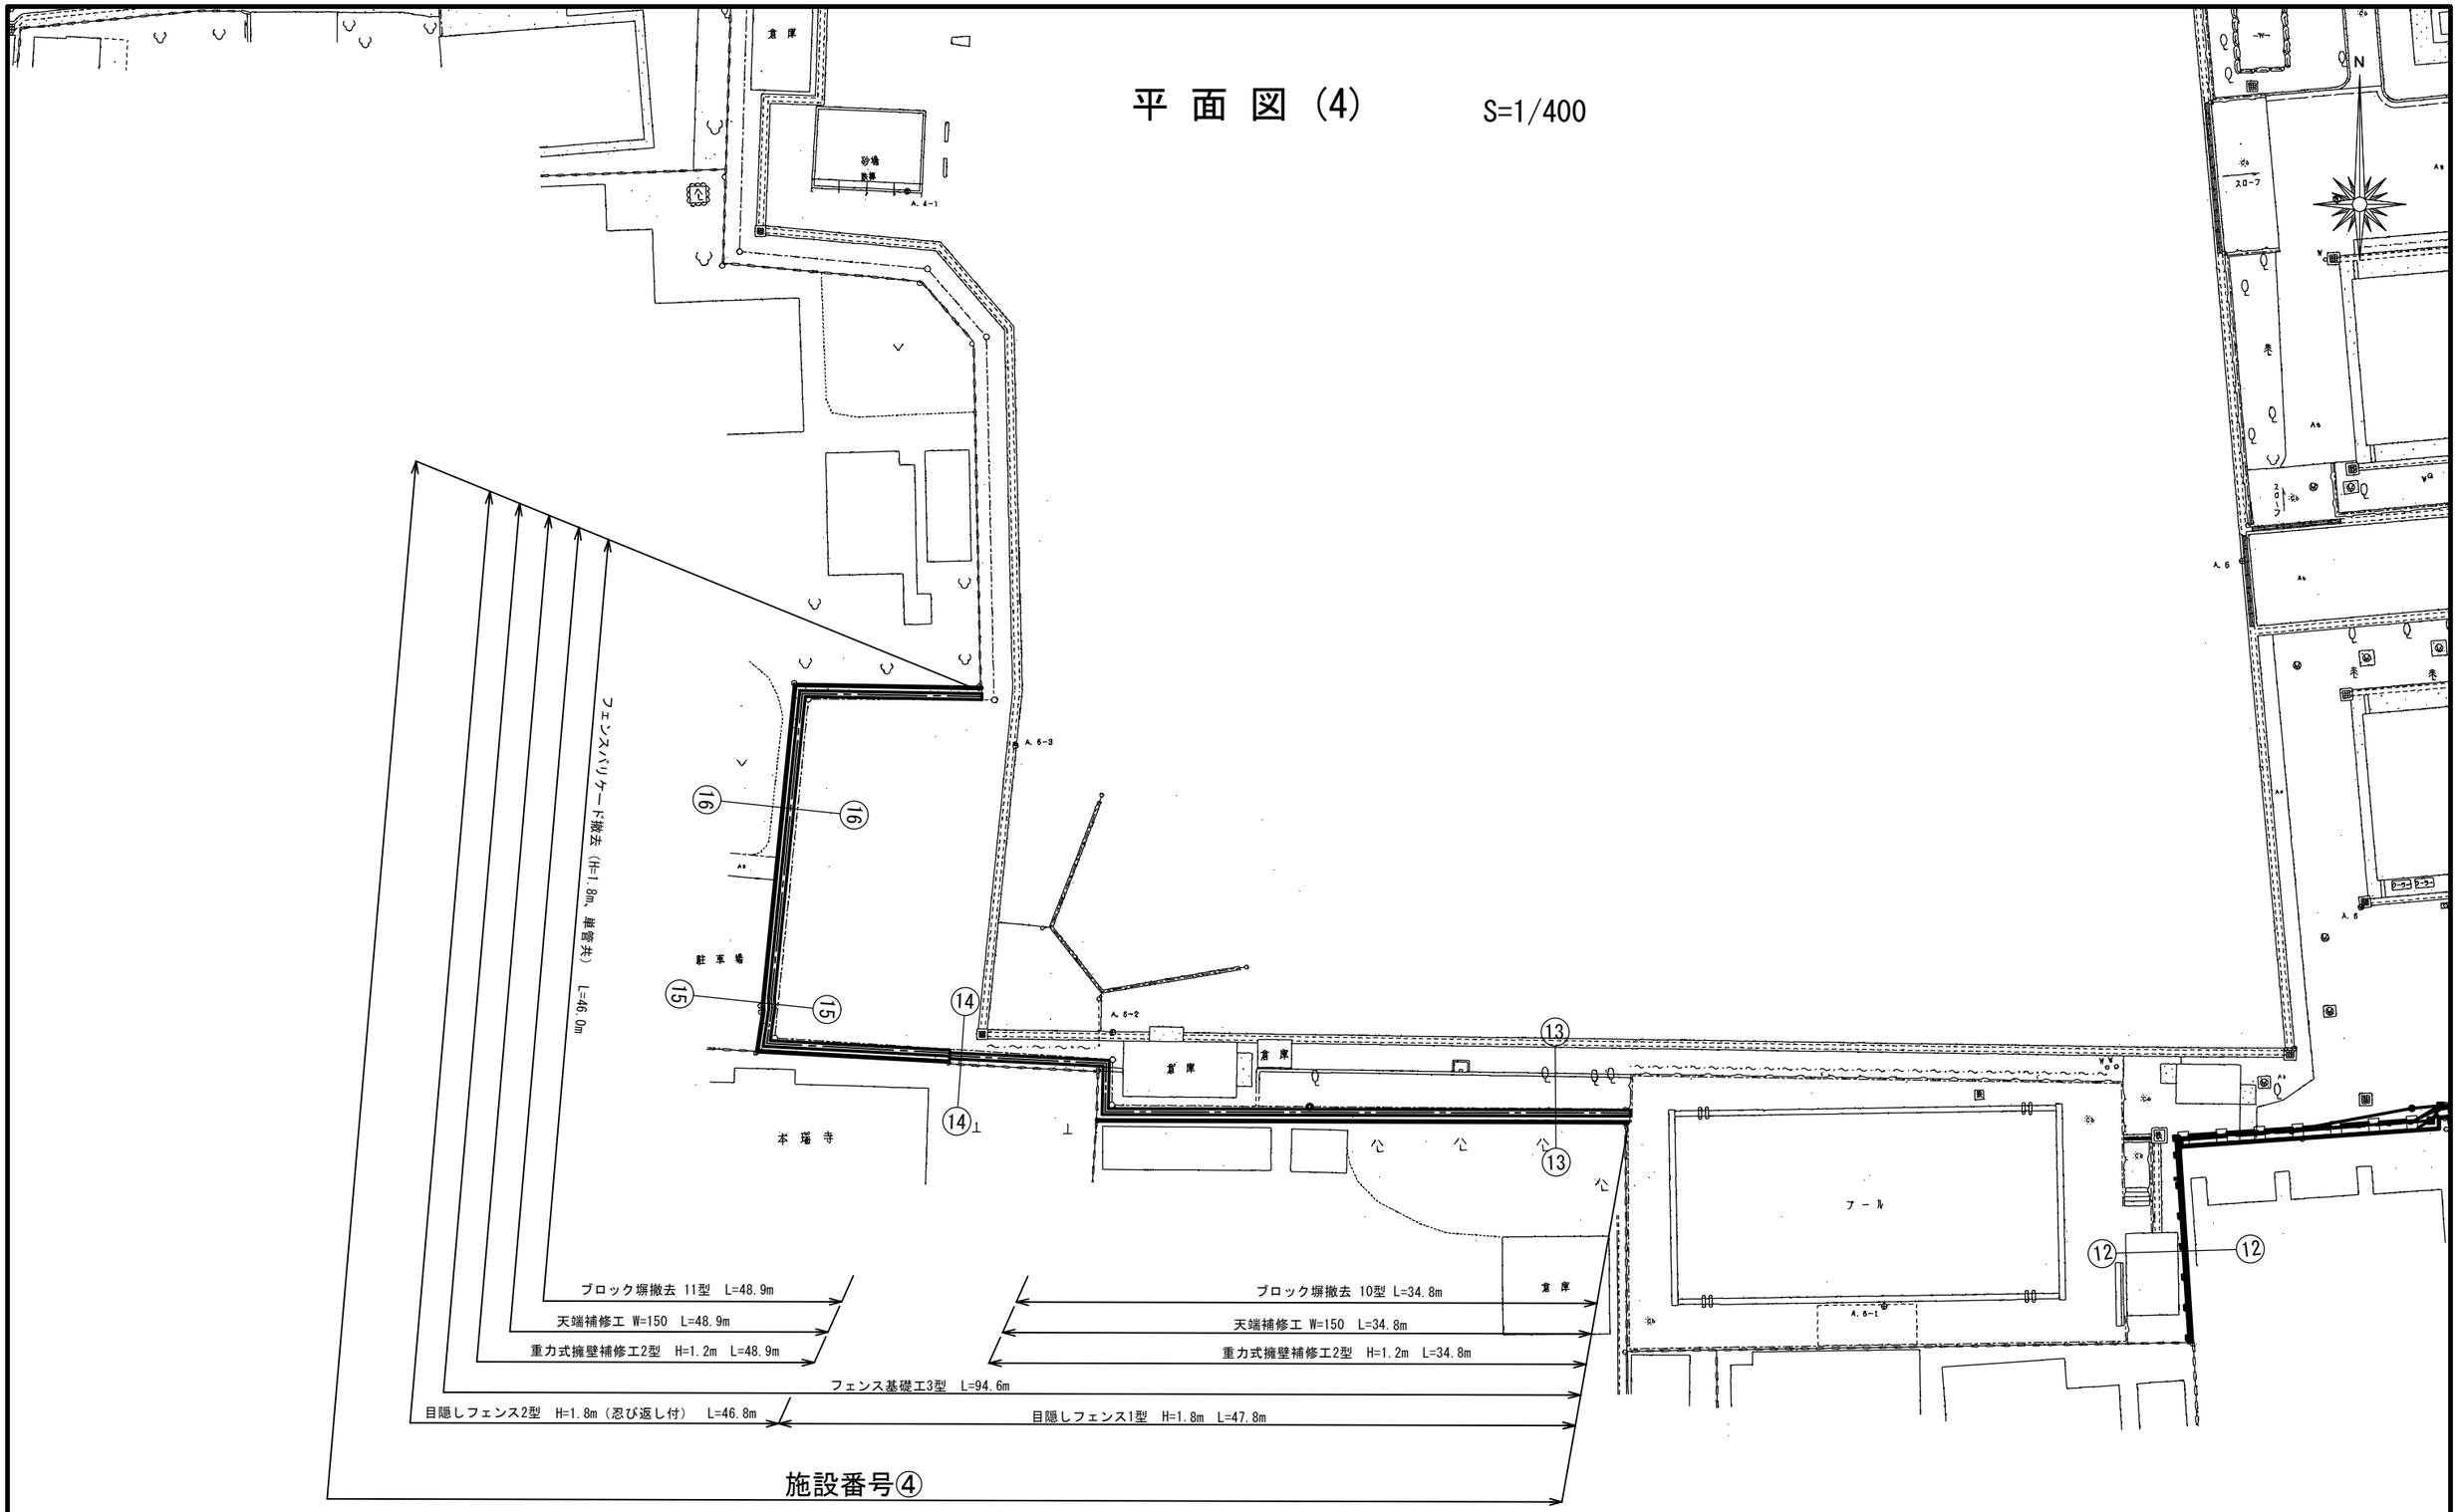

工 事 名	京都市立太秦中学校ブロック塀改修工事		
工事場所	京都市右京区太秦多藪町14番地の144		
図 面 名	平面図(4)		
事業年度	令和7年度		
縮 尺	1/400	図面番号	5/13
京都市教育委員会教育環境整備室			

横断図(1)　S=1/60

①—①

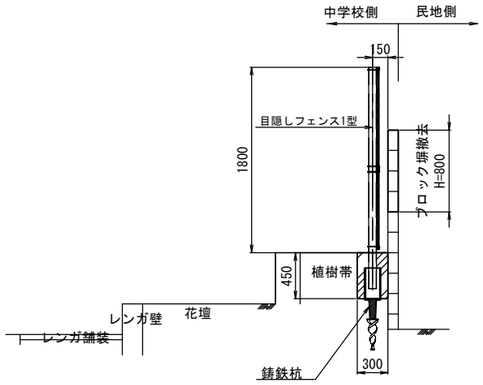

②—②

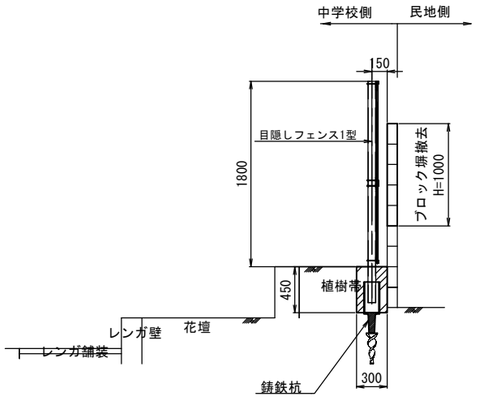

③—③

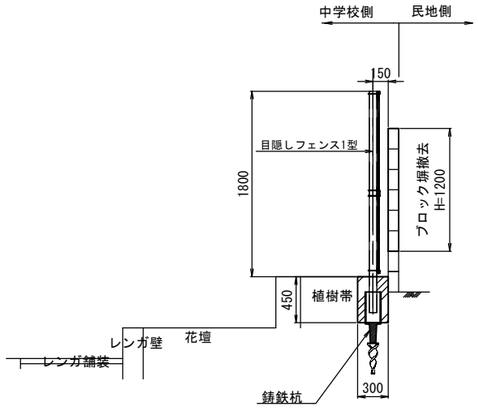

④—④

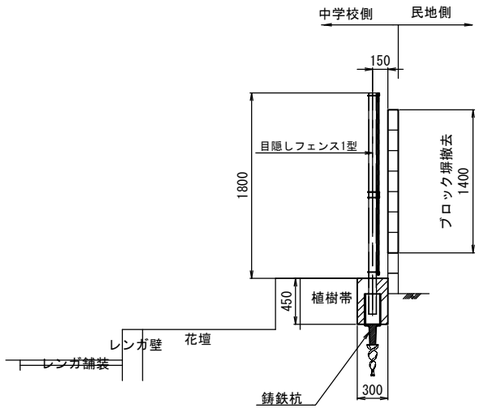

⑤—⑤

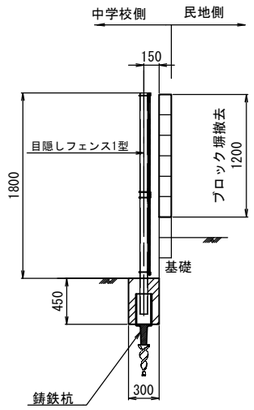

⑥—⑥

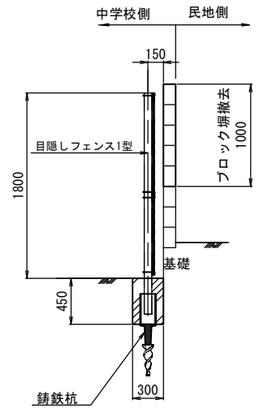

工 事 名	京都市立太秦中学校ブロック塀改修工事		
工事場所	京都市右京区太秦多藪町14番地の144		
図 面 名	横断図(1)		
事業年度	令和7年度		
縮　尺	1/60	図面番号	6/13
京都市教育委員会教育環境整備室			

横断図(2)　S=1/60

⑦—⑦

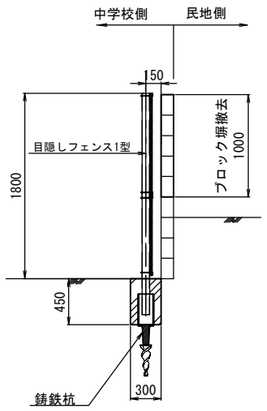

⑧—⑧

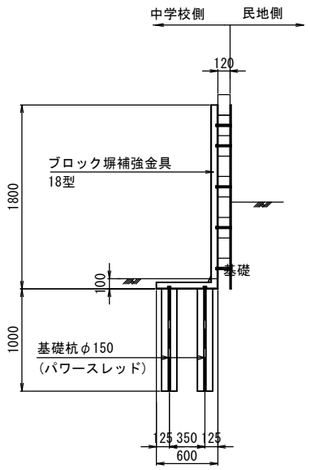

⑨—⑨

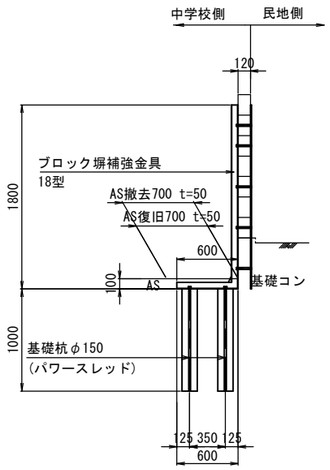

⑩—⑩
⑪—⑪

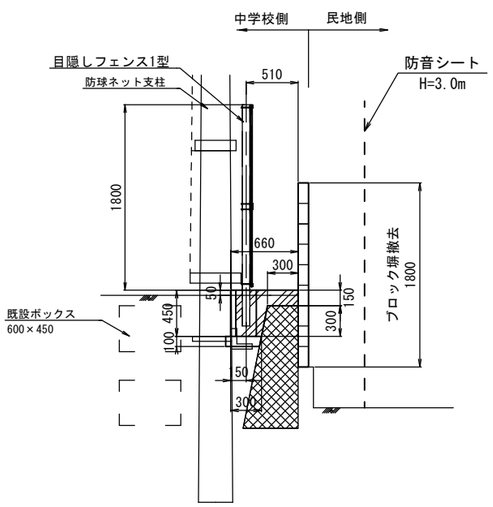

⑫—⑫

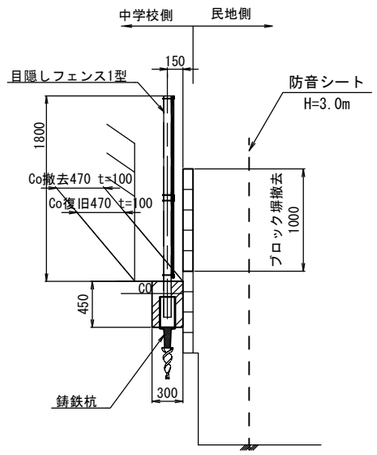

⑬—⑬
⑭—⑭

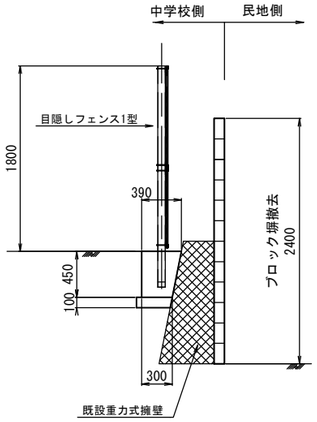

⑮—⑮
⑯—⑯

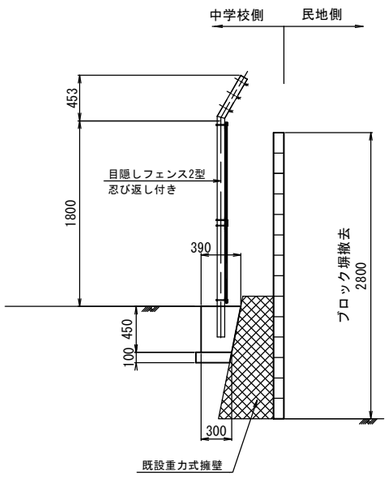

※　防音シートの設置位置は、地権者と協議のうえ決定する。
　　また、設置方法は単管等を使用することを想定している。

工 事 名	京都市立太秦中学校ブロック塀改修工事		
工事場所	京都市右京区太秦多藪町14番地の144		
図 面 名	横断図(2)		
事業年度	令和7年度		
縮　尺	1/60	図面番号	7/13
京都市教育委員会教育環境整備室			

構造図(1)　S=1/60

目隠しフェンス1型　H=1.8m

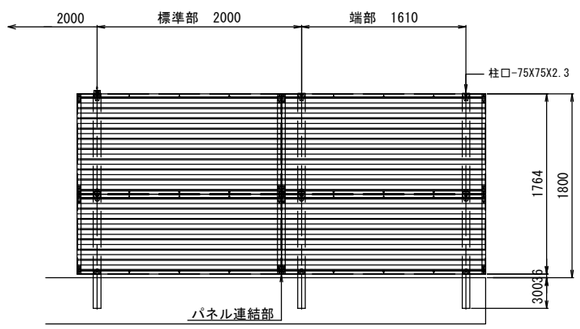

目隠しフェンス2型　H=1.8m
（忍び返し付き）

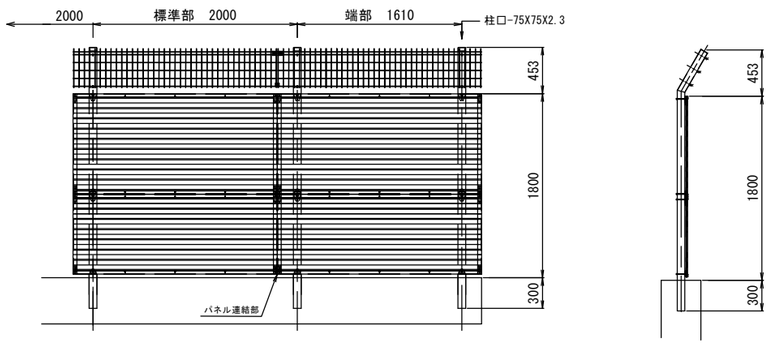

※目隠しフェンスは、ニッケンフェンス＆メタル ステラＭＫフェンス　同等品以上とする。

フェンス基礎工1型

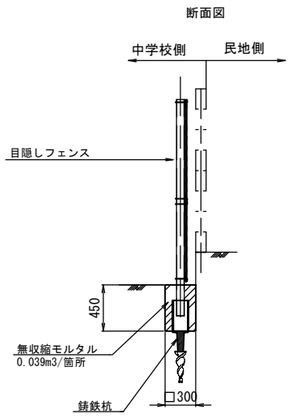

フェンス基礎工2型

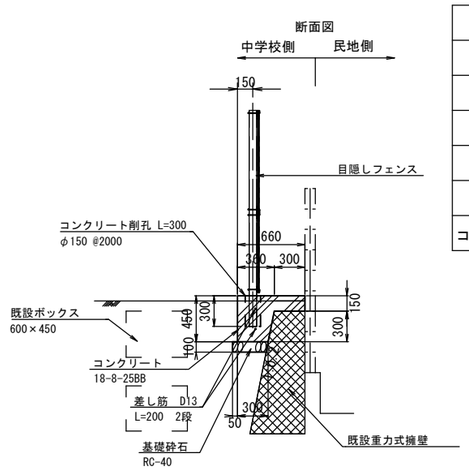

フェンス基礎工2型　材料表　　10箇所当り

名　称	規　格	単位	数　量
コンクリート	18-8-25BB	m3	3.56
型　枠		m2	10.80
基礎砕石	RC-40 t=100	m2	6.30
差し筋	SD295 D13 L=200	t	0.008
差し筋削孔	電動ハンマドリル	孔	40
コンクリート削孔	φ150 L=300	孔	10

フェンス基礎工3型

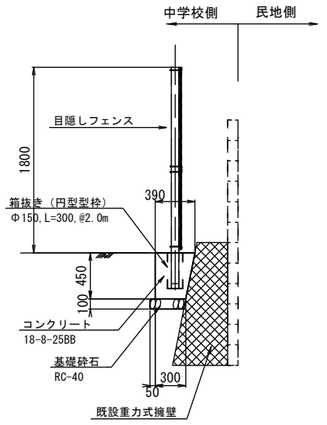

防球ネット支柱

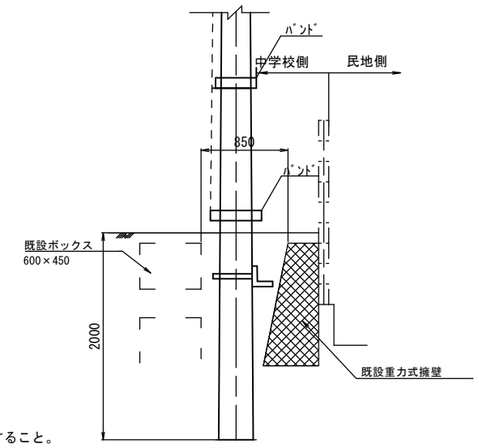

※鋳鉄杭は、ヒノダクパイルS T8　同等品以上とする。

※10m以内に1箇所、目地材（t=10）を設置すること。

平面図

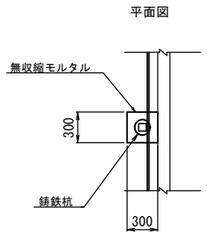

平面図

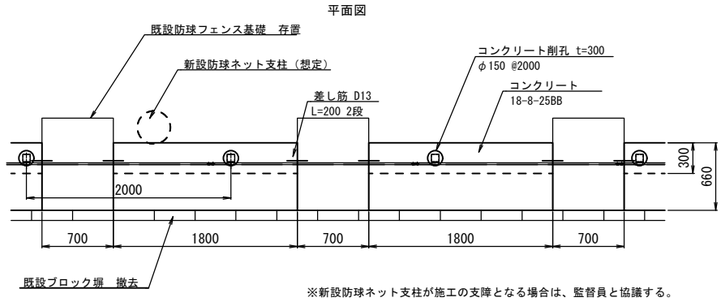

※新設防球ネット支柱が施工の支障となる場合は、監督員と協議する。

フェンス基礎工3型　材料表　　10m当り

名　称	規　格	単位	数　量
コンクリート	18-8-25BB	m3	1.55
型　枠		m2	4.50
基礎砕石	RC-40 t=100	m2	3.50
箱抜き	Φ150、L=300	m	1.50
目地材	瀝青質目地材、t=10	m2	0.16

工事名	京都市立太秦中学校ブロック塀改修工事		
工事場所	京都市右京区太秦多藪町14番地の144		
図面名	構造図(1)		
事業年度	令和7年度		
縮　尺	1/60	図面番号	8/13
京都市教育委員会教育環境整備室			

構造図(2)　S=1/60

ブロック塀補強金具18型

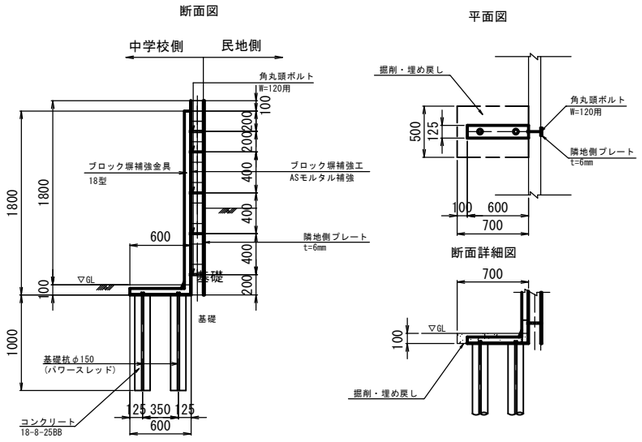

※隣地側プレートは民地側の高さに合わせて調整する。

天端補修工 W=100

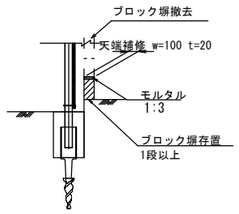

天端補修工 W=120

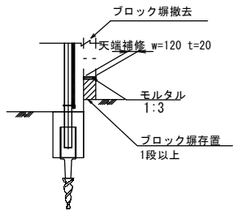

天端補修工 W=150

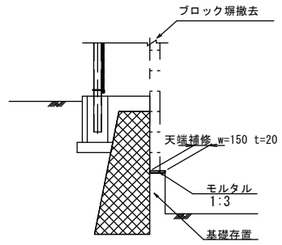

※基礎天端の補修幅は天端幅に合わせた補修とする。

アスファルト復旧

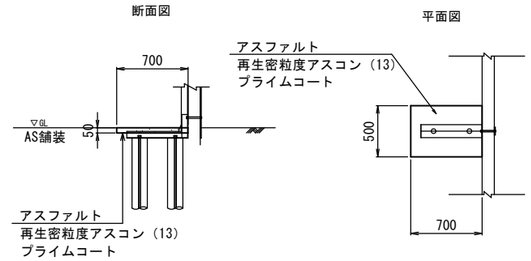

コンクリート復旧

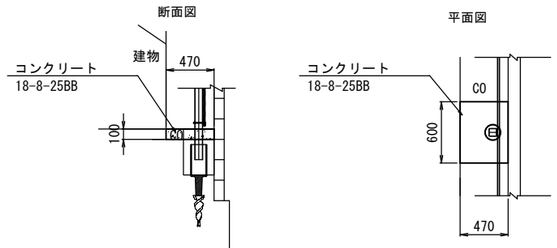

ブロック塀補強工

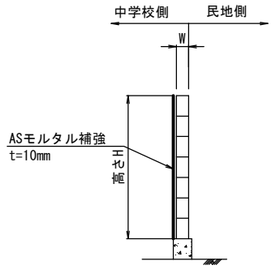

Asモルタル補強の仕様
- 下地処理
- プライマー塗布
- Asモルタル塗布(凹凸処理)
- Asモルタル塗布t=10mm

重力式擁壁補修工

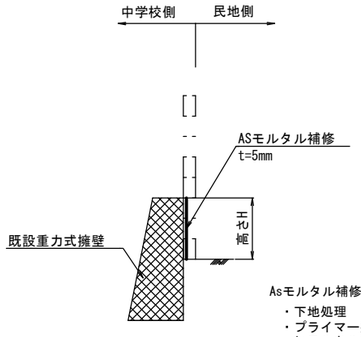

Asモルタル補修の仕様
- 下地処理
- プライマー塗布
- Asモルタル塗布(凹凸処理)
- Asモルタル塗布t=5mm

控え壁補強工1型

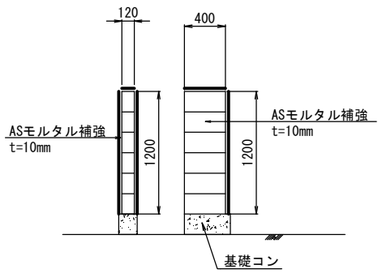

控え壁補強工2型

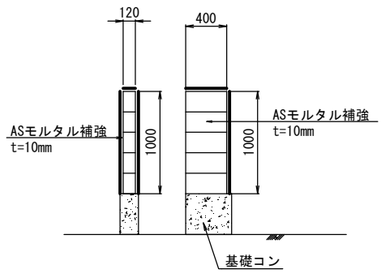

土間コンクリート

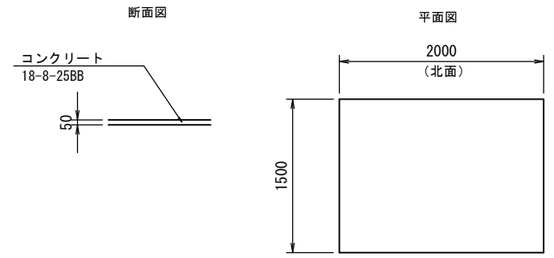

※表面は、はけ引き仕上げとする。
※型枠の設置は北面のみとする。

ブロック塀補強工集計表

施設番号	型	高さH(m)	延長L(m)	控え壁(箇所)	控え壁控除(m2)	控除前面積(m2)	面積(m2)
②	1型	1.60	31.7	補強工1型　3	0.43	50.72	50.29
②	2型	1.40	12.9	補強工2型　1	0.12	18.06	17.94
合計							68.23

※ブロック塀基礎部は補強しないものとする。

重力式擁壁補修工集計表

施設番号	型	高さH(m)	延長L(m)	面積(m2)
③	1型	0.60	97.4	58.44
④	2型	1.20	34.8	41.76
④	2型	1.20	48.9	58.68
合計				158.88

※ブロック塀撤去後、既設重力擁壁表面を補修するものとする。

控え壁補強工集計表

施設番号	型	高さH(m)	幅W(m)	厚さt(m)	控え壁(箇所)	面積(m2)
②	1型	1.20	0.40	0.12	3	3.45
②	2型	1.00	0.40	0.12	1	0.97
合計						4.42

※控え壁基礎部は補強しないものとする。

工事名	京都市立太秦中学校ブロック塀改修工事		
工事場所	京都市右京区太秦多藪町14番地の144		
図面名	構造図(2)		
事業年度	令和7年度		
縮尺	1/60	図面番号	9/13
京都市教育委員会教育環境整備室			

防球ネット構造図　S=1/300

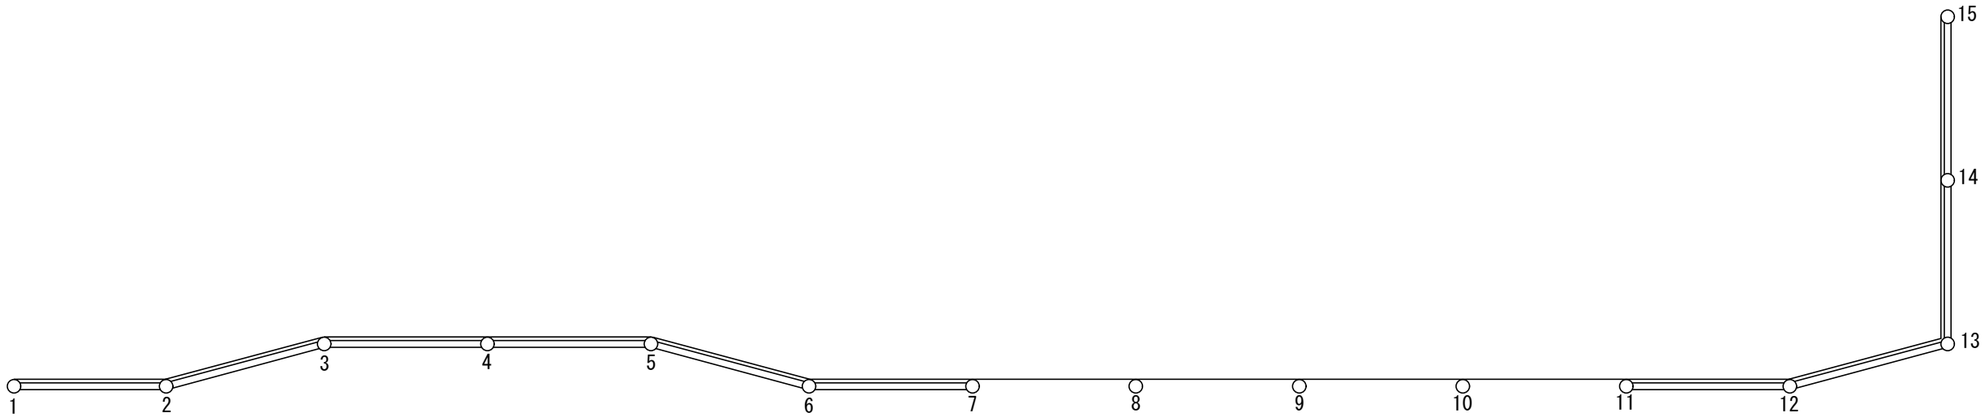

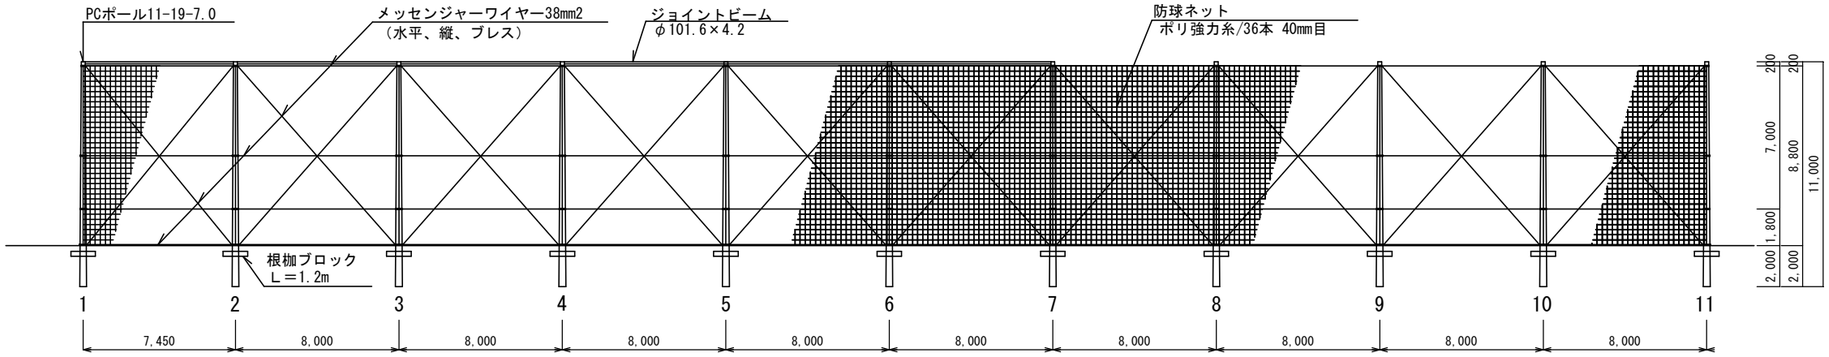

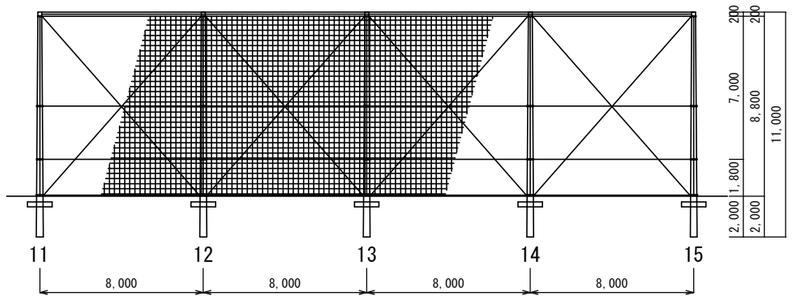

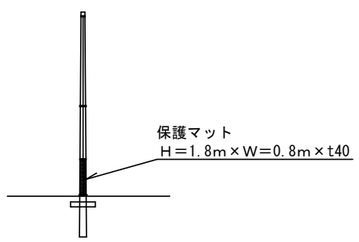

工 事 名	京都市立太秦中学校ブロック塀改修工事		
工事場所	京都市右京区太秦多藪町14番地の144		
図 面 名	防球ネット構造図		
事業年度	令和7年度		
縮　尺	1/300	図面番号	10/13
京都市教育委員会教育環境整備室			

撤去工構造図(1)　S=1/60

ブロック塀撤去 1型

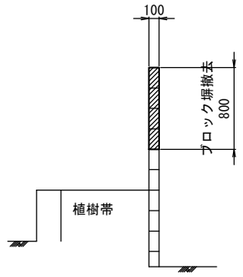

ブロック塀撤去 2型

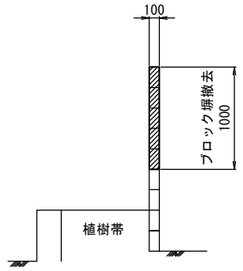

ブロック塀撤去 3型

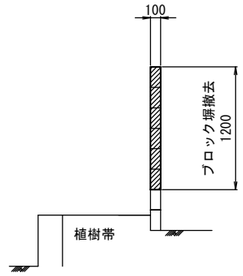

ブロック塀撤去 4型

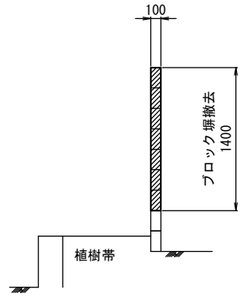

ブロック塀撤去 5型

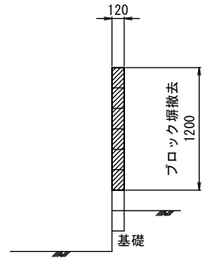

ブロック塀撤去 6型

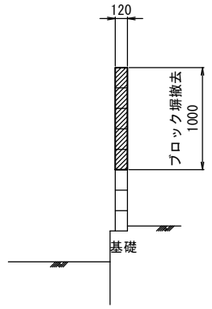

ブロック塀撤去 7型

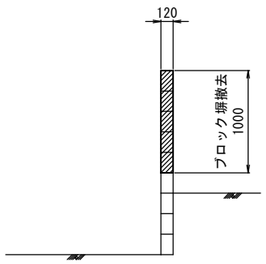

ブロック塀撤去 8型

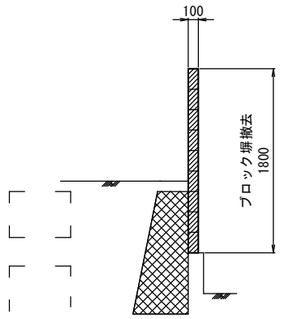

ブロック塀撤去 9型

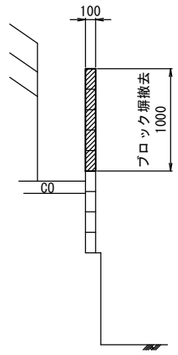

ブロック塀撤去 10型

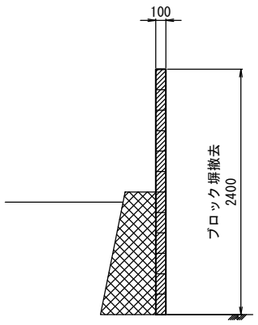

ブロック塀撤去 11型

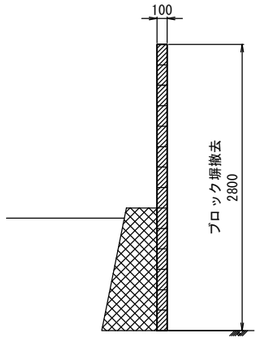

アスファルト撤去

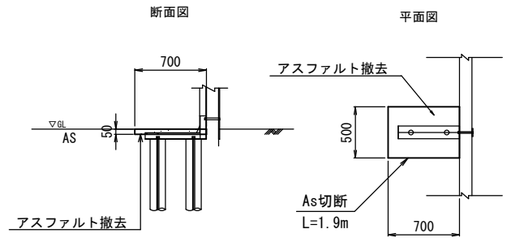

コンクリート撤去

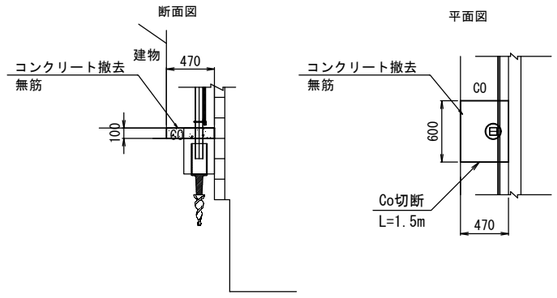

控え壁撤去 1型

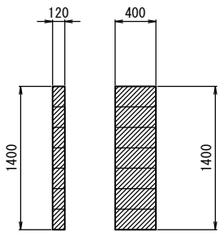

控え壁撤去 2型

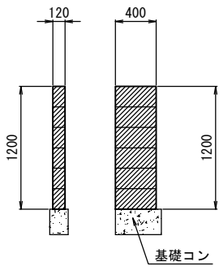

控え壁撤去 3型

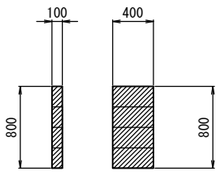

控え壁基礎撤去

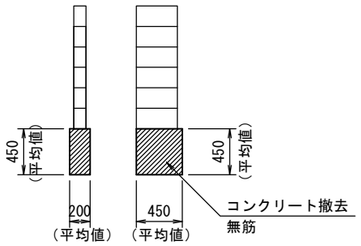

工 事 名	京都市立太秦中学校ブロック塀改修工事		
工事場所	京都市右京区太秦多藪町14番地の144		
図 面 名	撤去工構造図(1)		
事業年度	令和7年度		
縮　尺	1/60	図面番号	11/13
京都市教育委員会教育環境整備室			

撤去工構造図(2) S=1:40

有刺鉄線(3段)撤去　H=0.7m

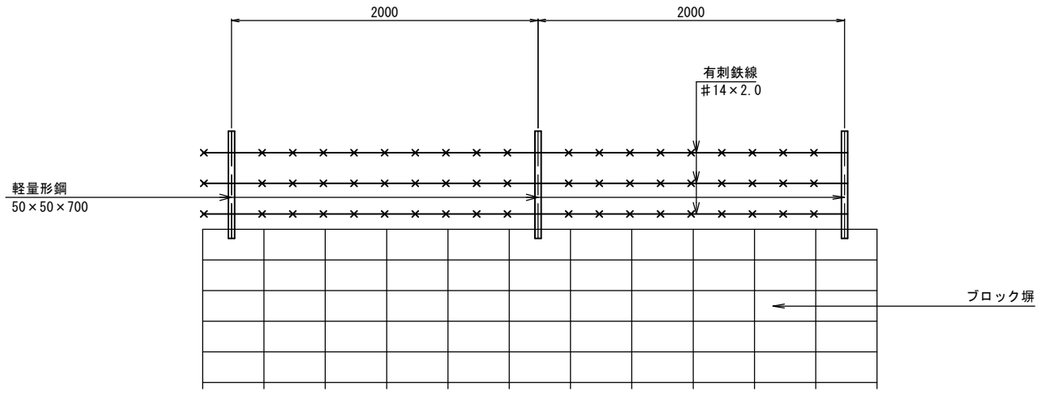

電線管撤去・復旧
（参考図）

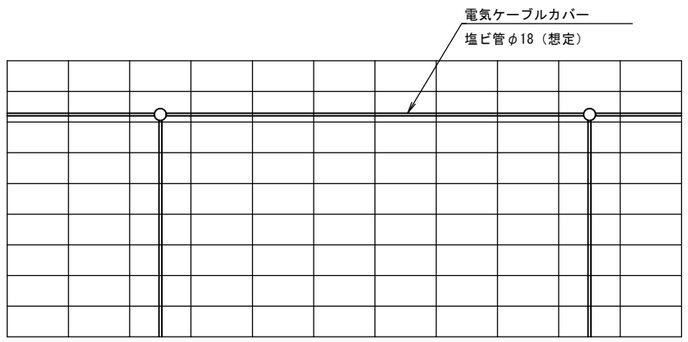

※復旧方法（固定金具等）は、監督員と協議の上決定すること。

工 事 名	京都市立太秦中学校ブロック塀改修工事		
工事場所	京都市右京区太秦多藪町14番地の144		
図 面 名	撤去工構造図(2)		
事業年度	令和7年度		
縮　尺	1/40	図面番号	12/13
京都市教育委員会教育環境整備室			

防球フェンス撤去工

位置図　S=1:500

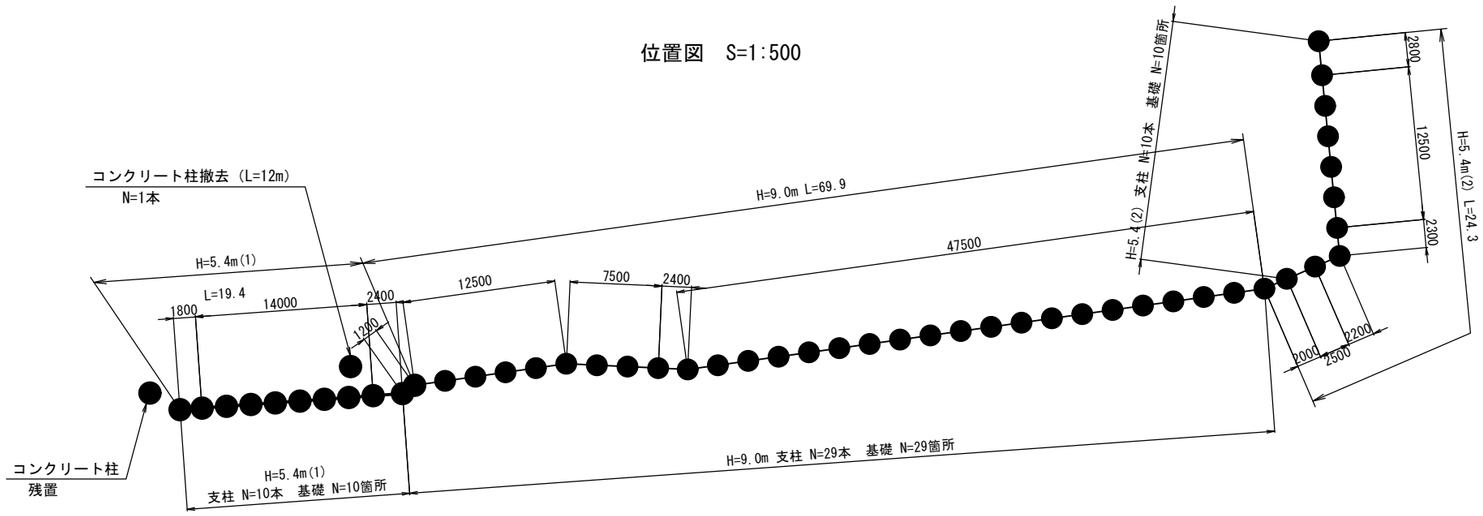

防球フェンス　S=1:100
H=5.4m(1)

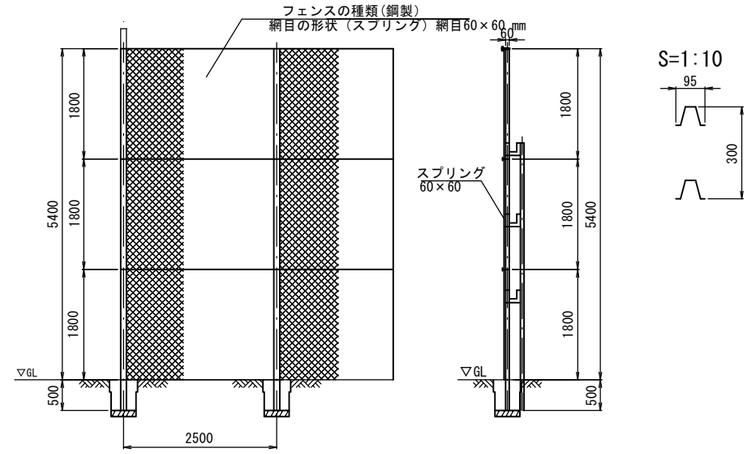

※波板（トタン板）の撤去を含む。

※基礎は残置とする。

H=9.0m

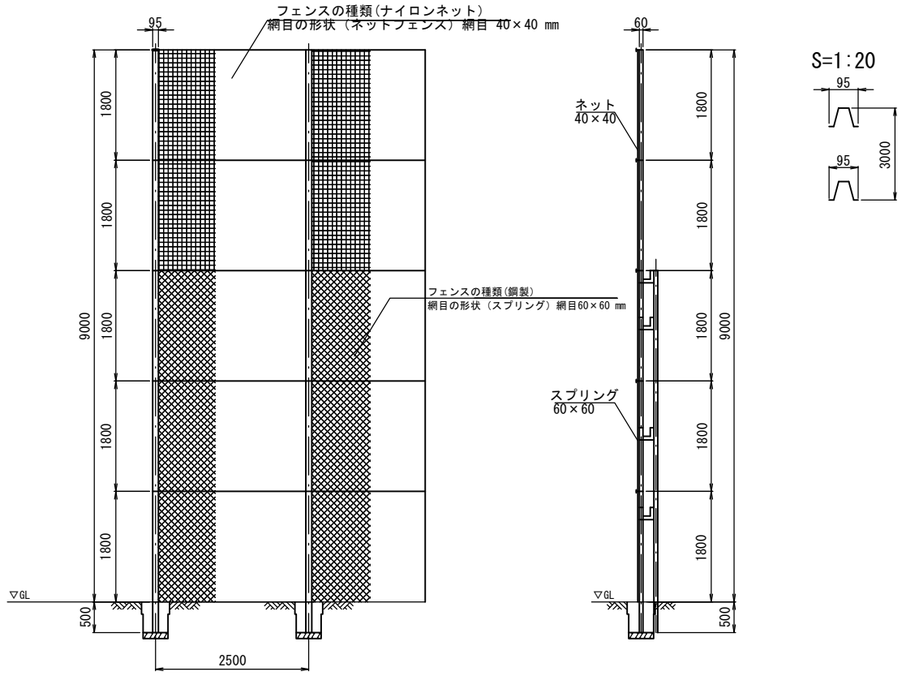

※基礎は残置とする。

H=5.4m(2)

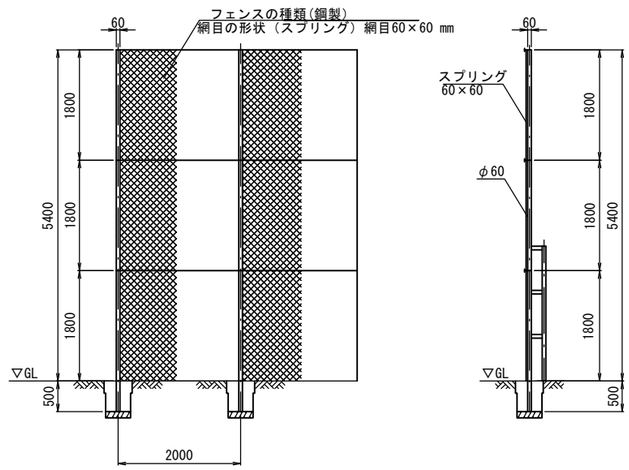

※基礎は残置とする。

凡例

●：C柱（主柱）
—：フェンス

工 事 名	京都市立太秦中学校ブロック塀改修工事		
工事場所	京都市右京区太秦多藪町14番地の144		
図 面 名	防球フェンス撤去工		
事業年度	令和7年度		
縮　尺	図示	図面番号	13/13
京都市教育委員会教育環境整備室			