



計画図

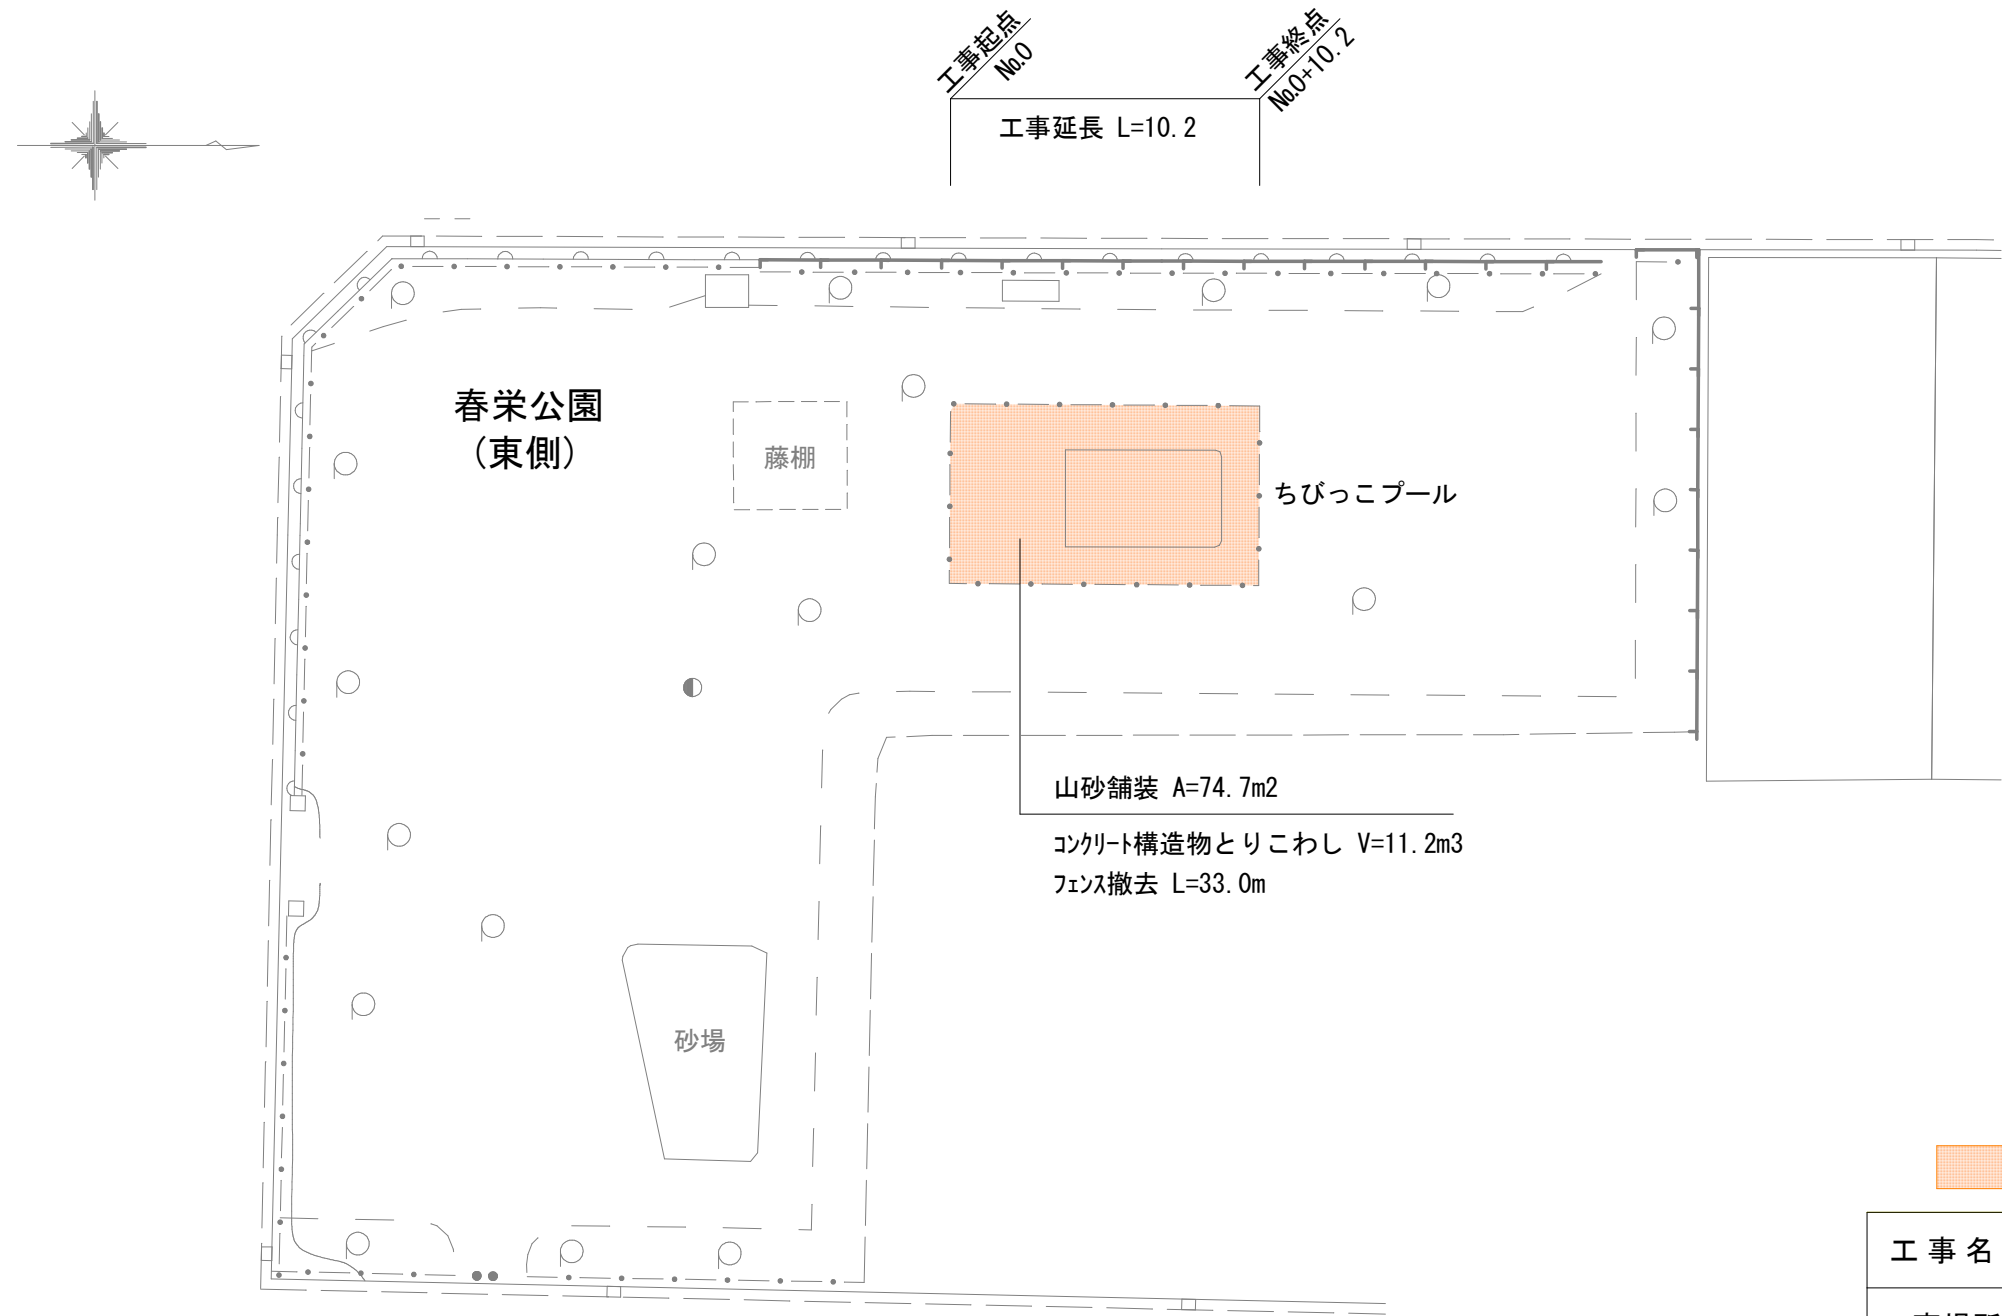


|                       |                   |      |       |
|-----------------------|-------------------|------|-------|
| <div>本工事施工箇所</div>    |                   |      |       |
| 工 事 名                 | ちびっこプール撤去工事(春栄公園) |      |       |
| 工事場所                  | 京都市右京区西院下花田町地内    |      |       |
| 図 面 名                 | 計画図               |      |       |
| 事業年度                  | 令和7年度             |      |       |
| 縮 尺                   | 1 / 250           | 図面番号 | 1 / 3 |
| 京都市建設局土木管理部西部土木みどり事務所 |                   |      |       |

平面図・断面図


平面図

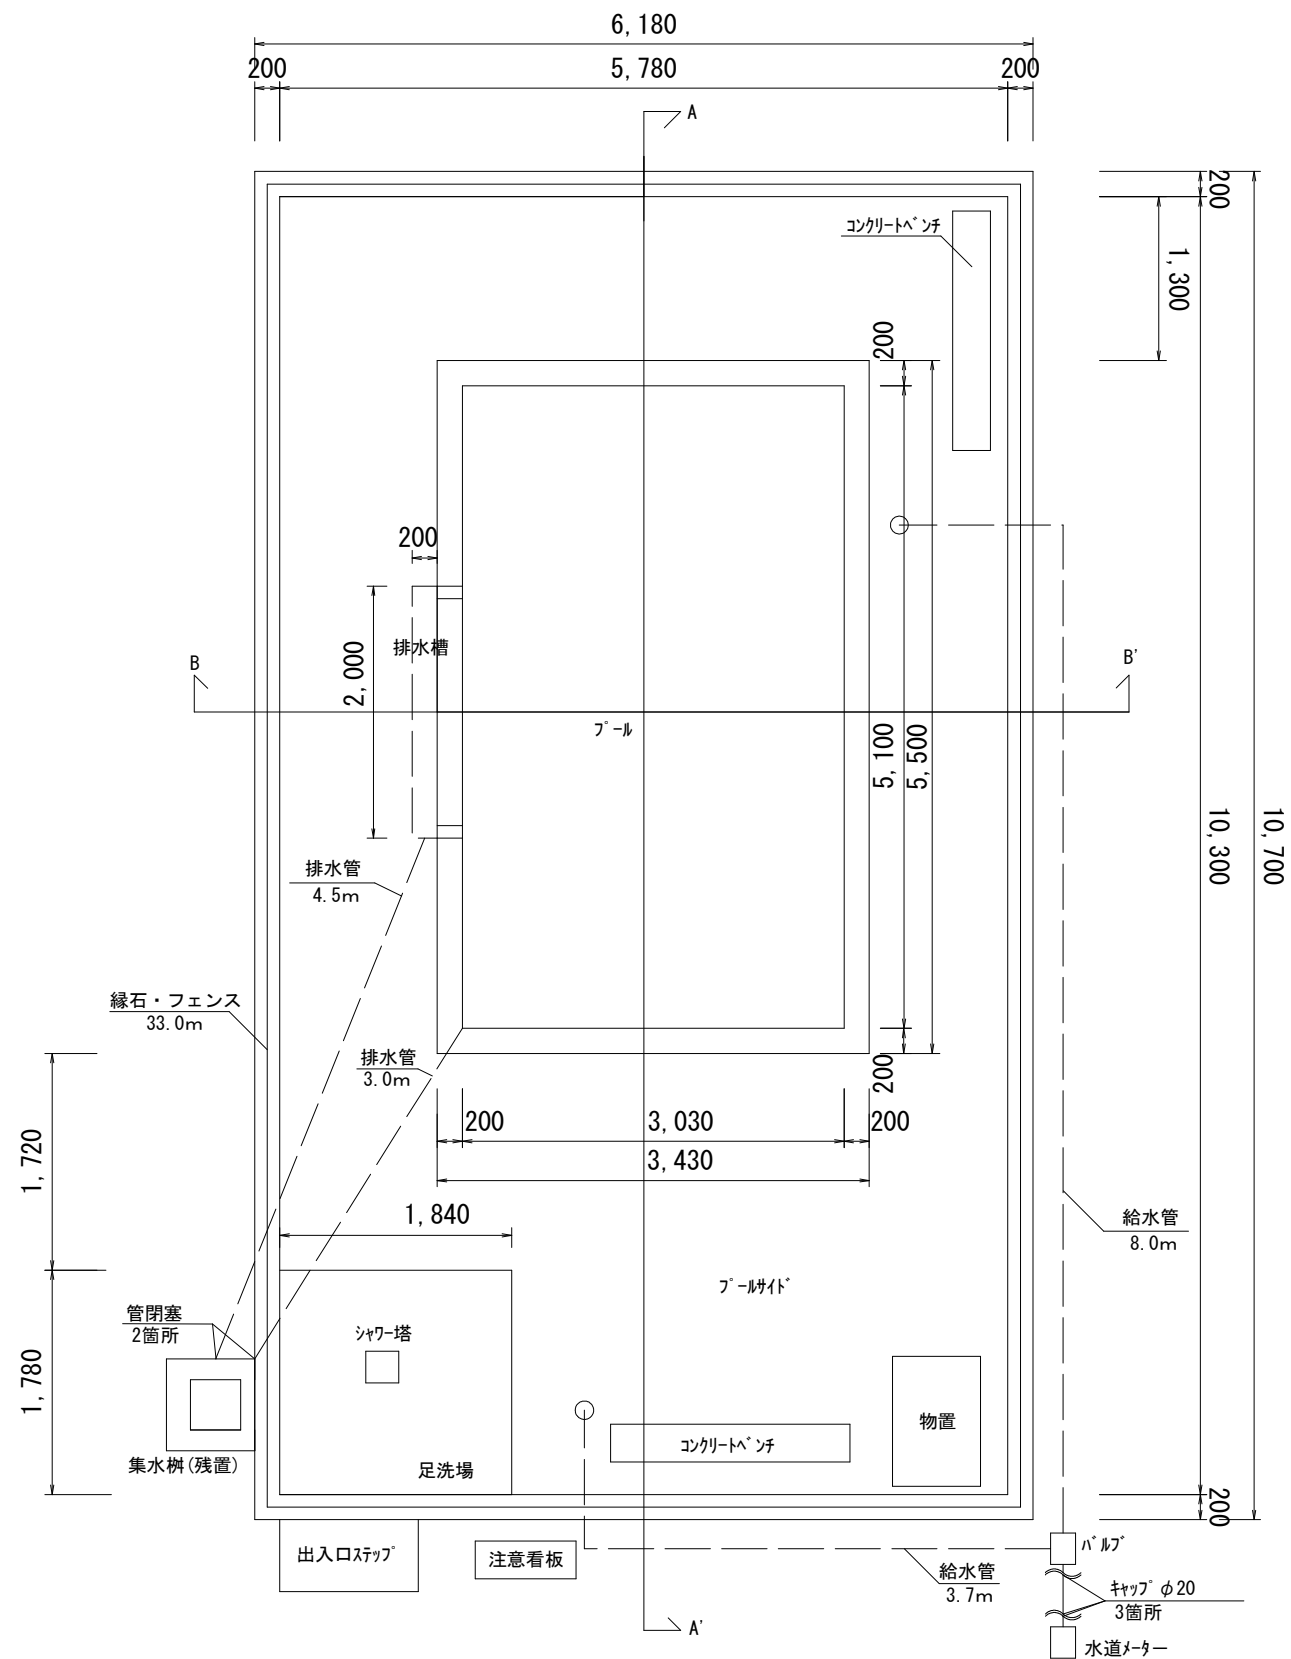

断面図 A-A'

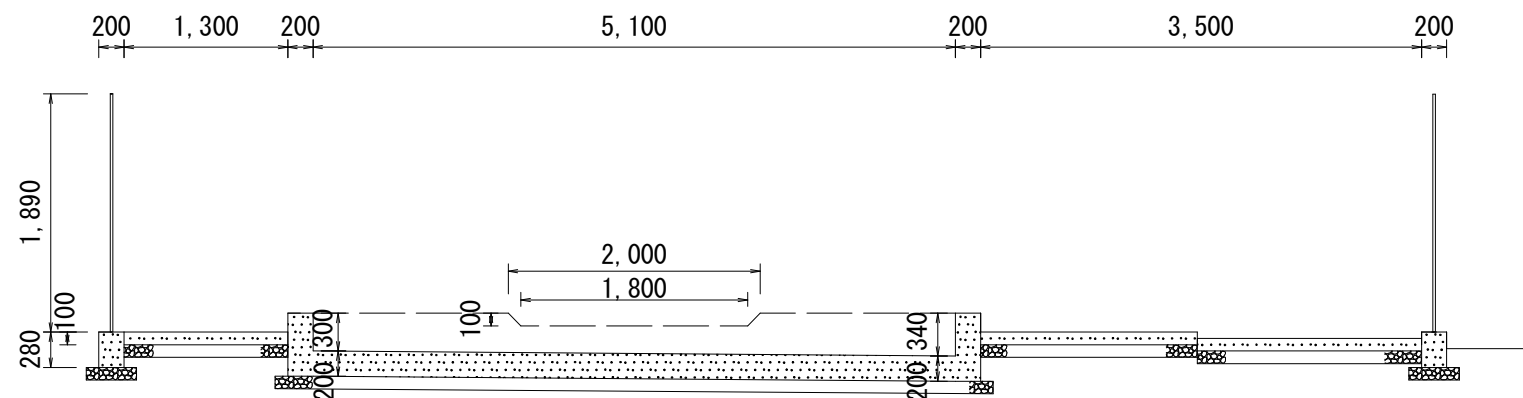


断面図 B-B'

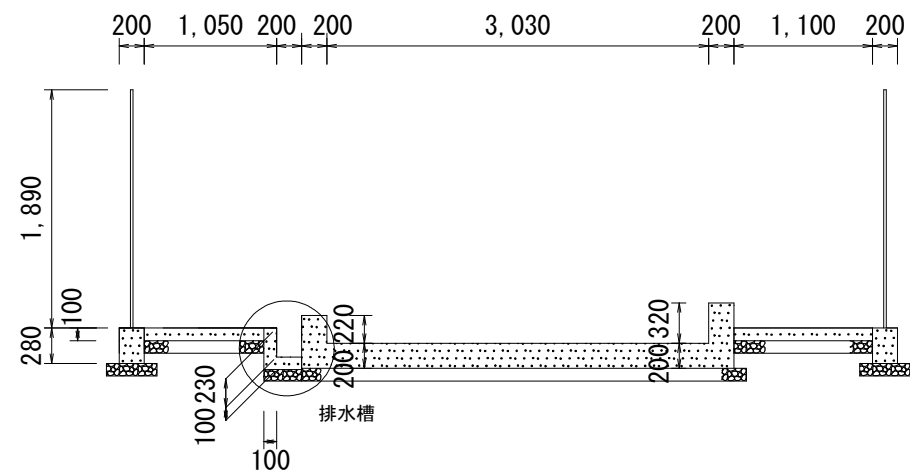


|                       |                   |      |       |
|-----------------------|-------------------|------|-------|
| 工 事 名                 | ちびっこプール撤去工事(春栄公園) |      |       |
| 工事場所                  | 京都市右京区西院下花田町地内    |      |       |
| 図 面 名                 | 平面図・断面図           |      |       |
| 事業年度                  | 令和7年度             |      |       |
| 縮 尺                   | 1 / 60            | 図面番号 | 2 / 3 |
| 京都市建設局土木管理部西部土木みどり事務所 |                   |      |       |

構造図


構造物撤去工

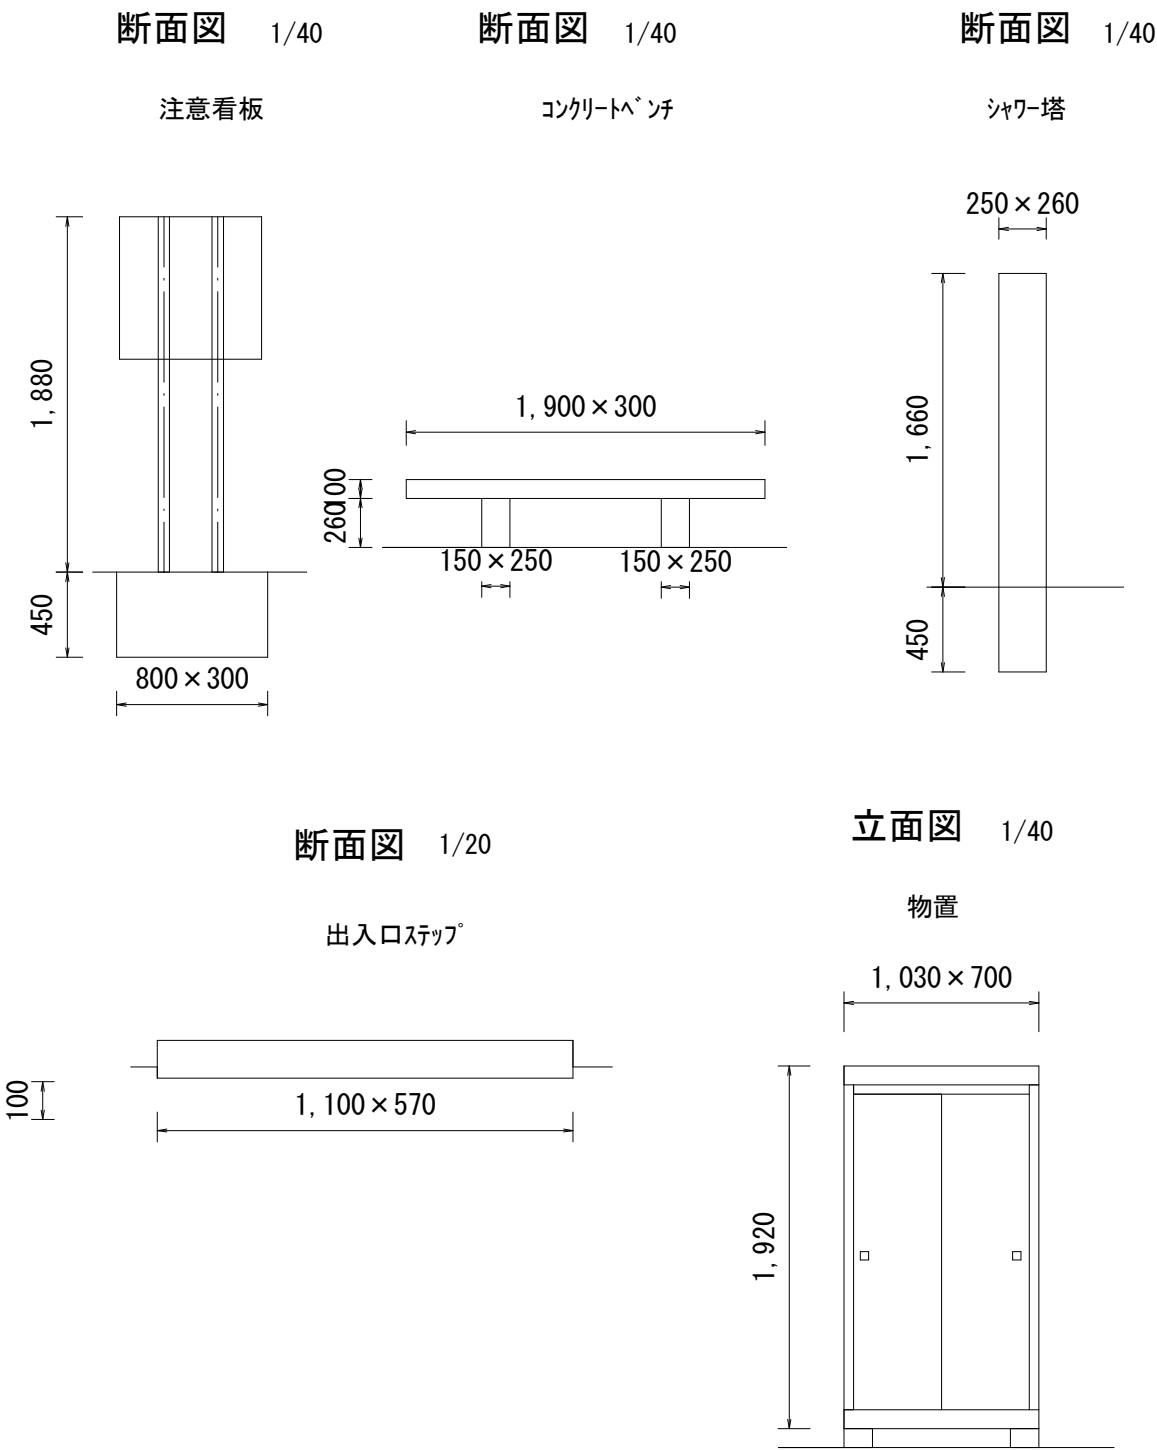


園路広場整備工(山砂舗装)

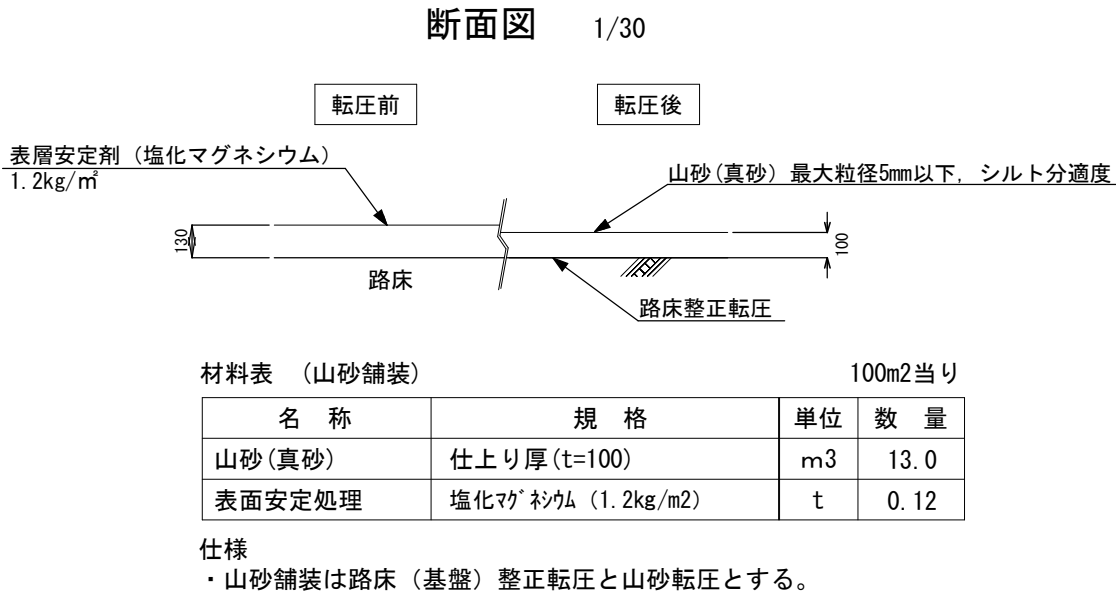

給水管構造図 1/15

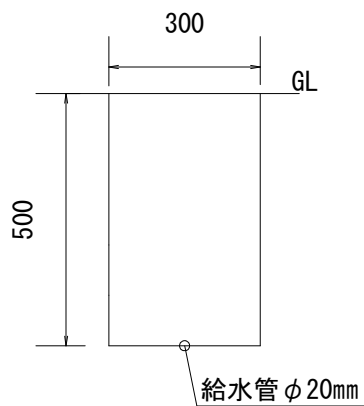

排水管構造図 1/20

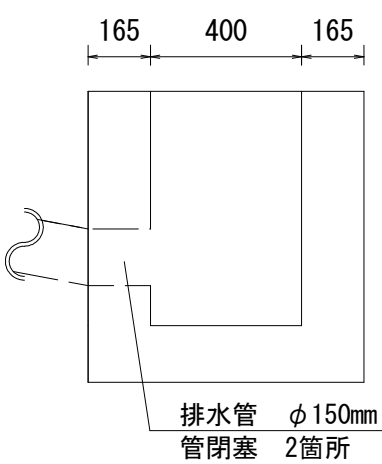

| 材料表 (管閉塞) |     | 1箇所当り |       |
|-----------|-----|-------|-------|
| 名 称       | 規 格 | 単 位   | 数 量   |
| モルタル      | 普通  | m3    | 0.003 |

|                       |                   |      |       |
|-----------------------|-------------------|------|-------|
| 工 事 名                 | ちびっこプール撤去工事(春栄公園) |      |       |
| 工事場所                  | 京都市右京区西院下花田町地内    |      |       |
| 図 面 名                 | 構造図               |      |       |
| 事業年度                  | 令和7年度             |      |       |
| 縮 尺                   | 図 示               | 図面番号 | 3 / 3 |
| 京都市建設局土木管理部西部土木みどり事務所 |                   |      |       |