



工事起点 No. 0

工事終点 No. 17+10

平面図

S=1:1000

工事延長 L=350.0m

舗装版切断 アスファルト舗装版厚15cm以下 L=458.8m アスファルト舗装版厚15cmを超え30cm以下 L=49.8m

路面切削（夜間） A=2,547.9m² 排水性舗装工 基層（夜間） A=2,386.0m² 表層（夜間） A=2,561.0m²
半たわみ性舗装工 下層路盤（夜間） A=42.0m² 上層路盤（夜間） A=42.0m² 基層（夜間） A=42.0m² 表層（夜間） A=42.0m² セメントミルク浸透（夜間） A=42.0m²

溶融式区画線（夜間） 実線 15cm L=59.9m 破線 15cm L=288.4m ゼブラ 30cm L=39.9m ゼブラ 45cm L=81.7m
減速マーク N=41箇所 自転車マーク N=4箇所 止まれ N=1箇所 ダイヤマーク N=1箇所 速度表示（50 黄）N=4箇所 転回禁止マーク（黄）N=2箇所

現場打街渠板（中車両乗入対策型） L=4.3m 歩車道境界ブロック（中車両乗入対策型） L=1.8m

現場打街渠板（一般部） L=19.8m

街渠樹(2) N=1箇所

街渠樹(1) N=1箇所

街渠樹(1) N=1箇所

洛北第一経23号線

洛北第一経28号線

洛北第一経15号線

岩倉山端線

洛北第一経15号線


洛北第一経21号線

洛北第一経26号線

上高野幡枝線

標準横断面図

No. 10付近 S=1:100

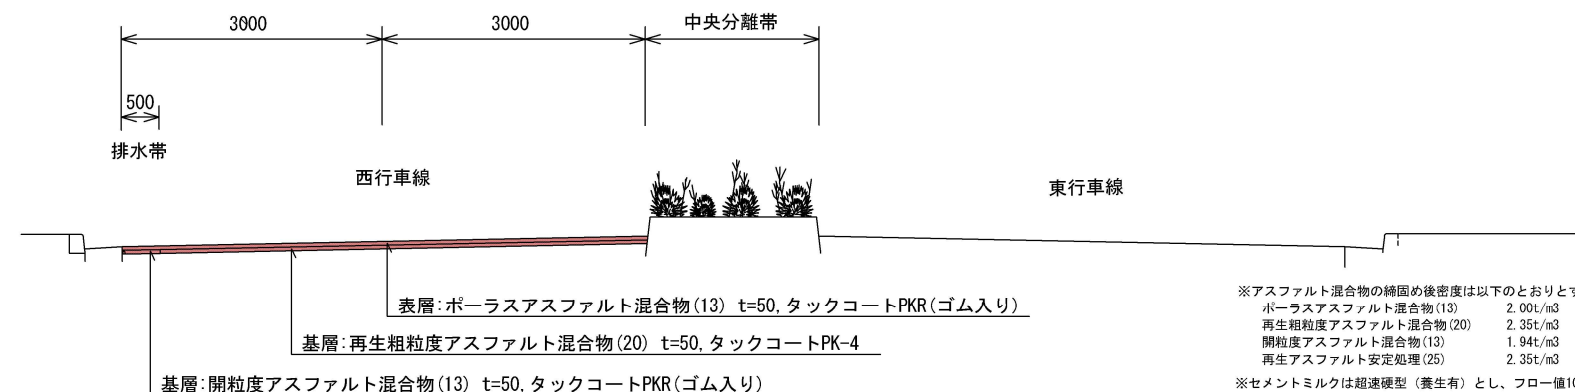

※アスファルト混合物の締固め後密度は以下のとおりとする。

ポラスアスファルト混合物(13)	2.00t/m ³
再生粗粒度アスファルト混合物(20)	2.35t/m ³
開粒度アスファルト混合物(13)	1.94t/m ³
再生アスファルト安定処理(25)	2.35t/m ³


※セメントミルクは超速硬型（養生有）とし、フロー値10～14sec、1,260L/100m²とする。

本工事施工箇所


工事名	舗装道補修（上高野幡枝線）工事		
工事場所	京都市左京区上高野大湯手町他 地内		
図面名	平面図		
事業年度	令和7年度		
縮尺	図示	図面番号	1 / 5
京都市建設局土木管理部左京土木みどり事務所			

構造図（１）

排水性舗装 S=1/20

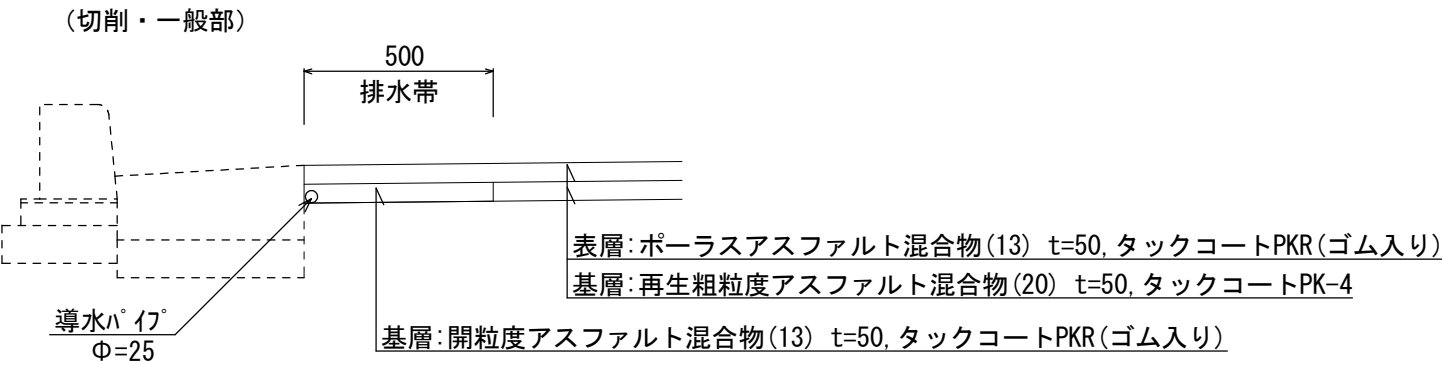


排水帯平面図 S=1/30

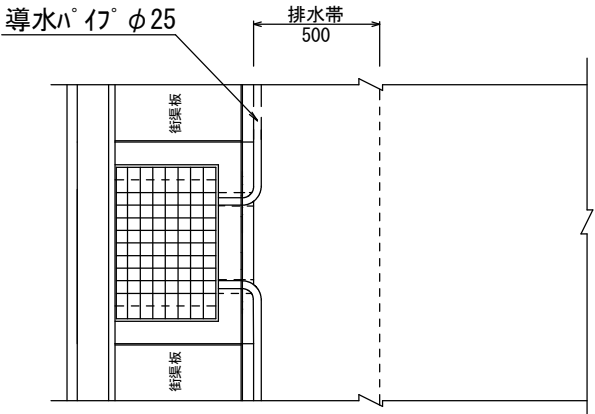

導水パイプ


(断面図) S=1/30

(一般図) S=1/3

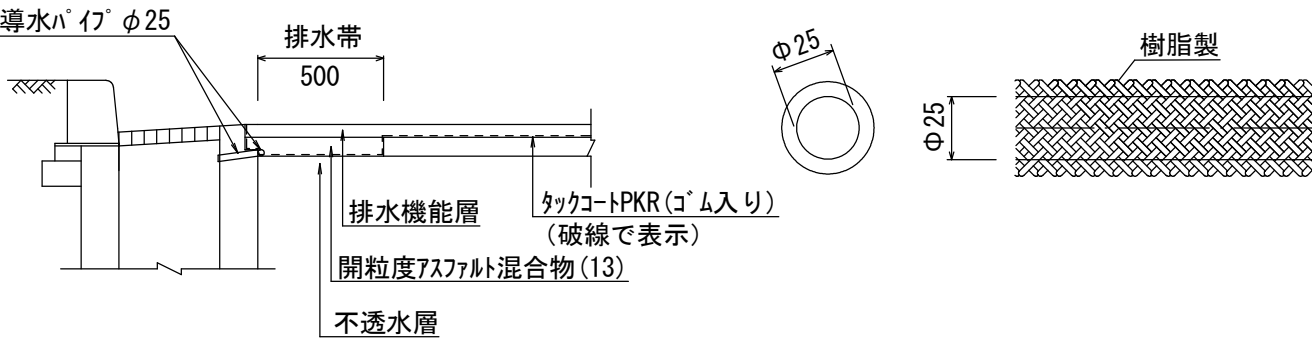

※導水パイプの径及び本数は現況復旧を基本とするが、横断勾配及び縦断勾配の変更がある場合は監督職員と協議すること。


半たわみ性舗装工 S=1/20

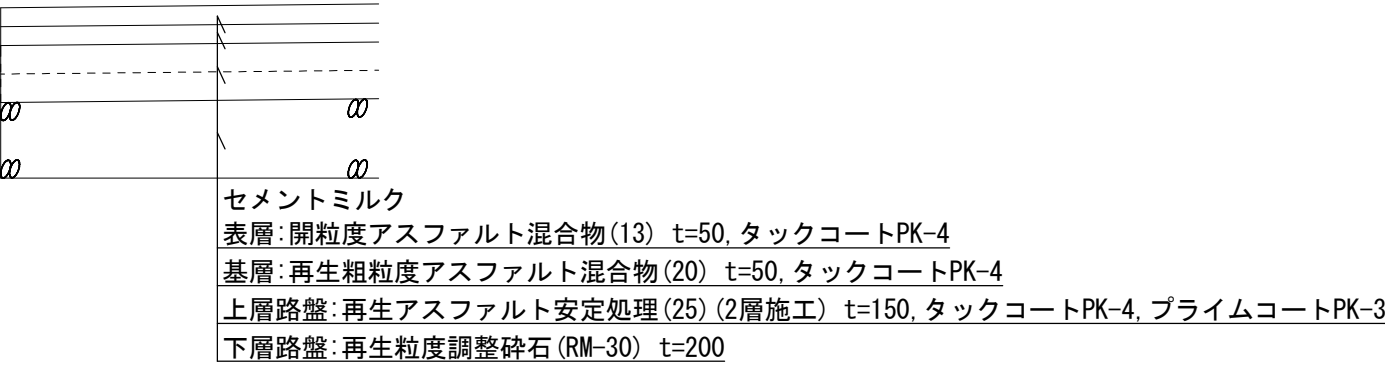


工事名	舗装道補修（上高野幡枝線）工事		
工事場所	京都市左京区上高野大湯手町他 地内		
図面名	構造図（１）		
事業年度	令和７年度		
縮尺	図示	図面番号	2 / 5
京都市建設局土木管理部左京土木みどり事務所			

構造図（2）


街渠柵(1) S=1:40

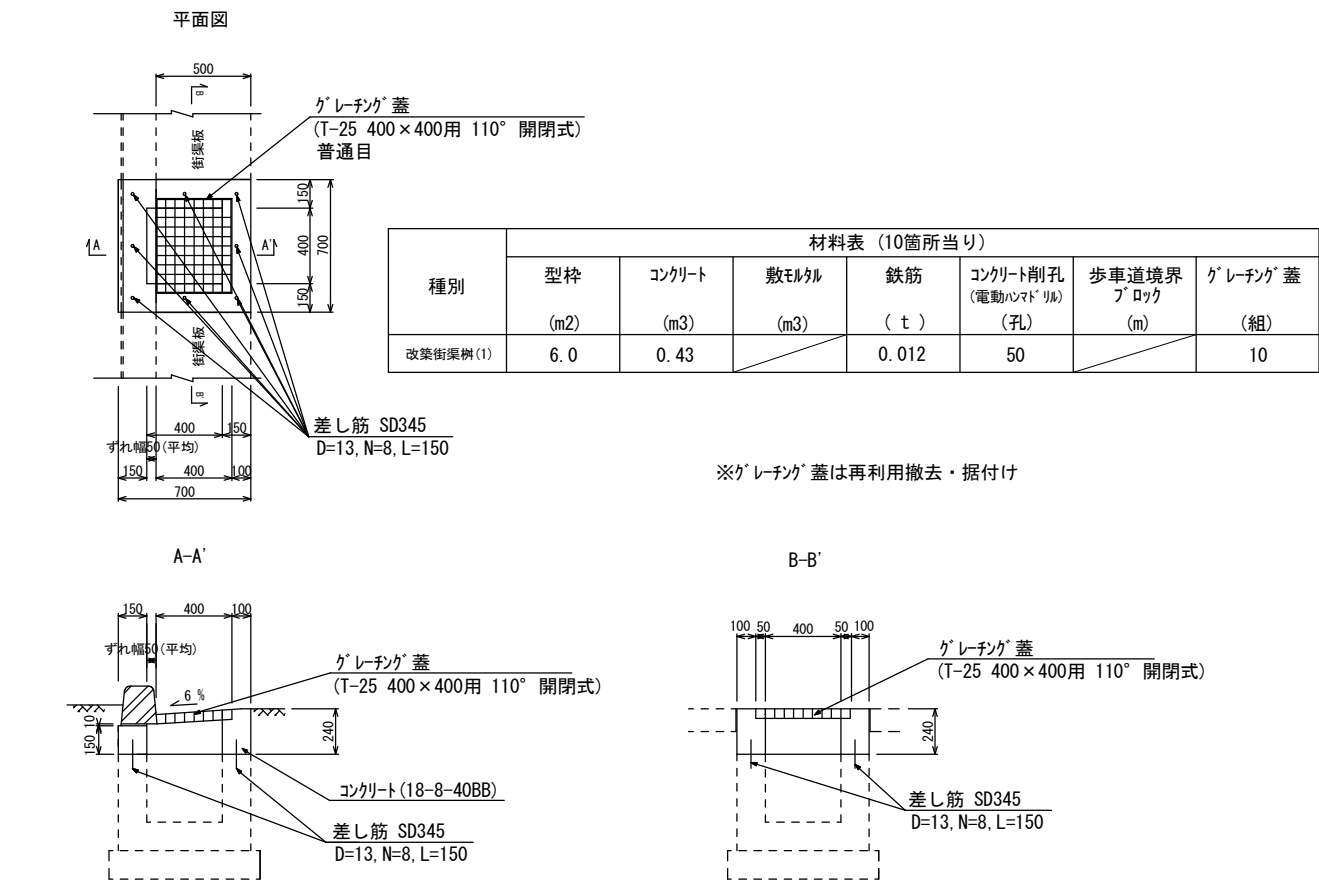

街渠柵(2)

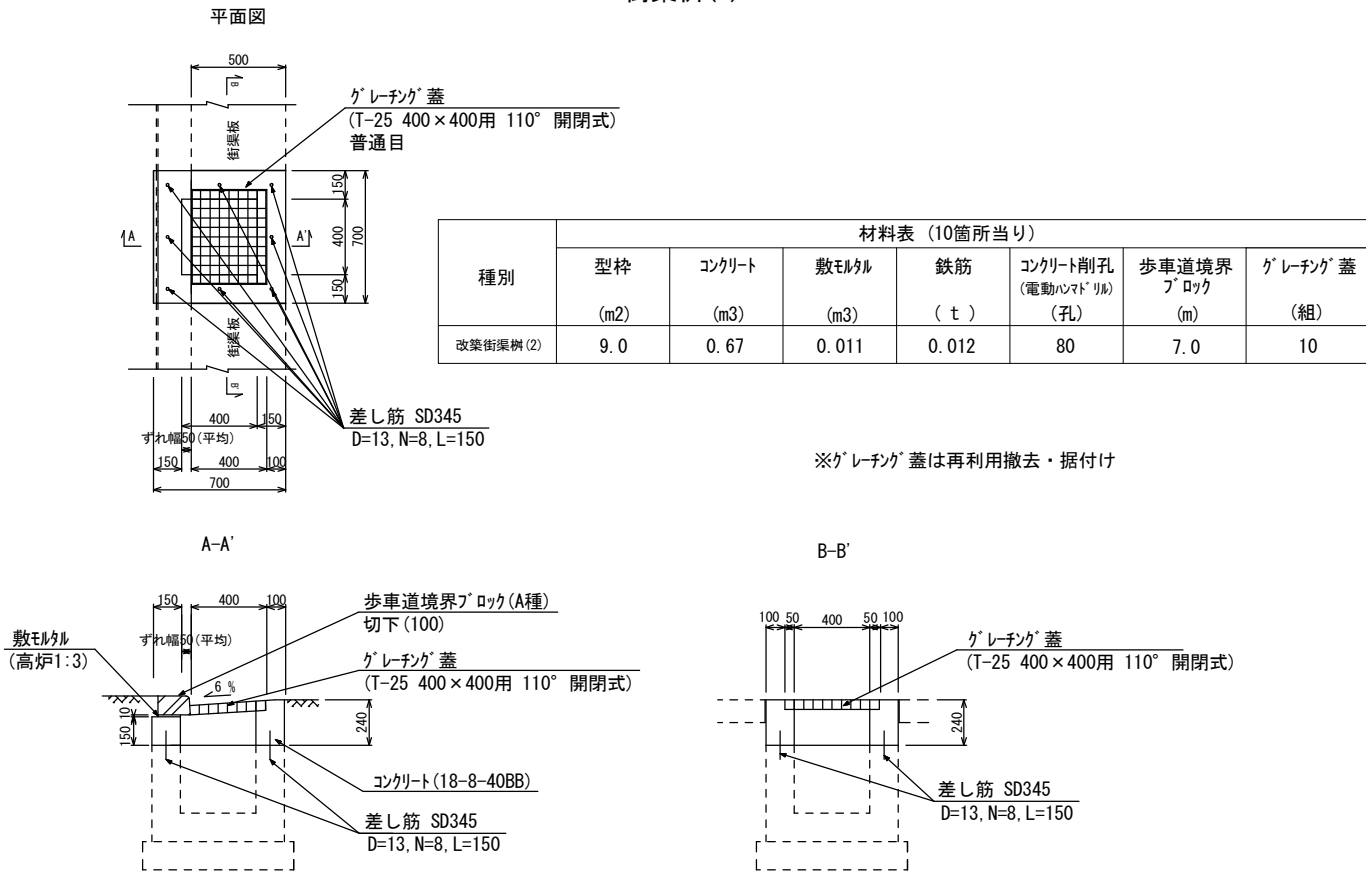

現場打街渠板
(中車両乗入対策型) S=1:20

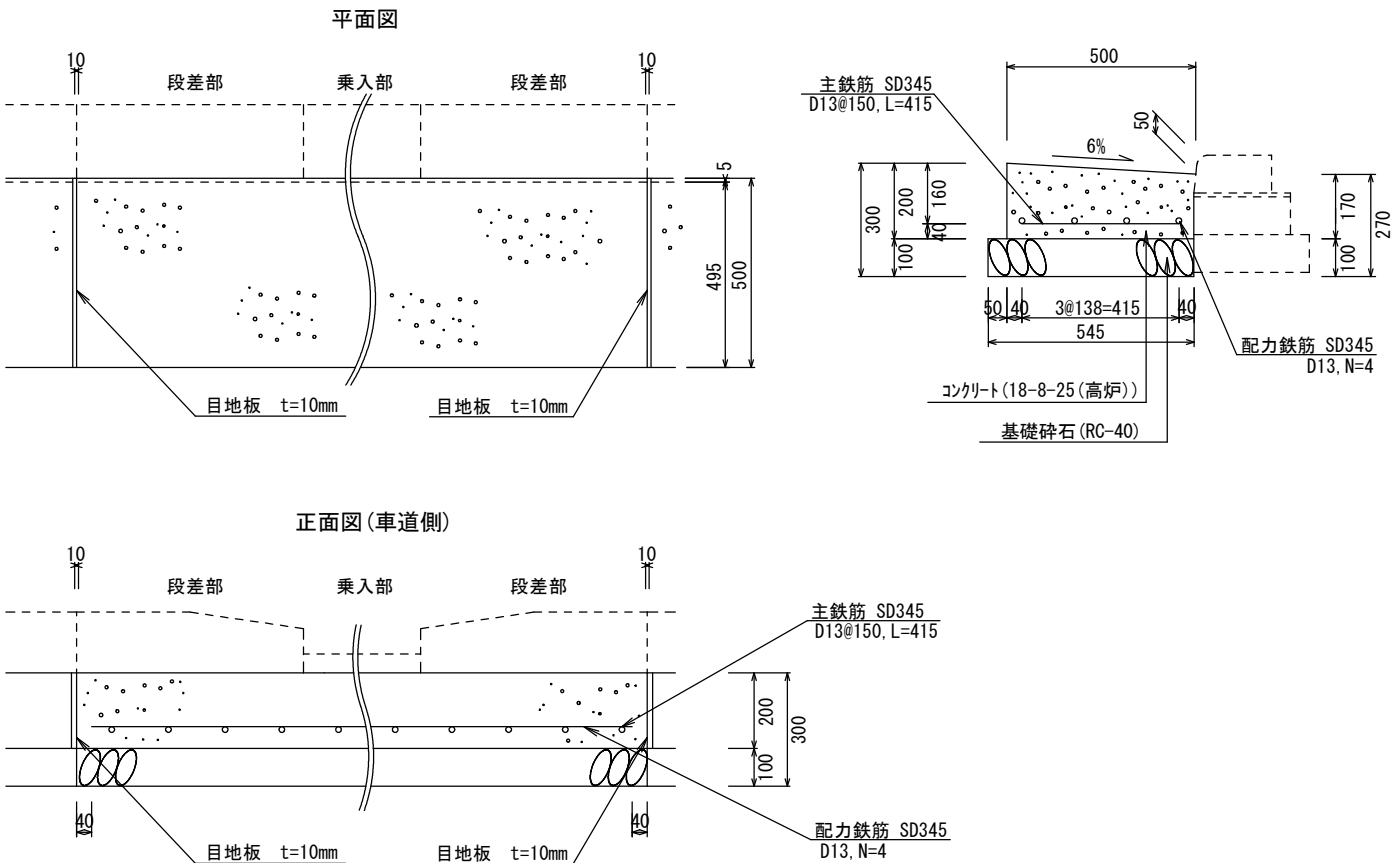

種別	材料表 (10m当り)				
	基礎砕石 (m2)	型枠 (m2)	コンクリート (m3)	鉄筋工 [市場単価] (t)	目地板 (m2)
中車両乗入対策型	5.45	2.0	0.92	0.067	0.061

※街渠柵や乗入部などとの接合部には、必ず目地板を設置すること。
※街渠板の施工延長が連続して15mを超える場合には、概ね15mに1箇所の割合で目地板を設置すること。
※目地板は瀝青繊維質とする。


工 事 名	舗装道補修（上高野幡枝線）工事		
工 事 場 所	京都市左京区上高野大湯手町他 地内		
図 面 名	構 造 図 （ 2 ）		
事 業 年 度	令 和 7 年 度		
縮 尺	図 示	図 面 番 号	3 / 5
京都市建設局土木管理部左京土木みどり事務所			

構造図（３）

現場打街渠板

（一般部）

S=1/20

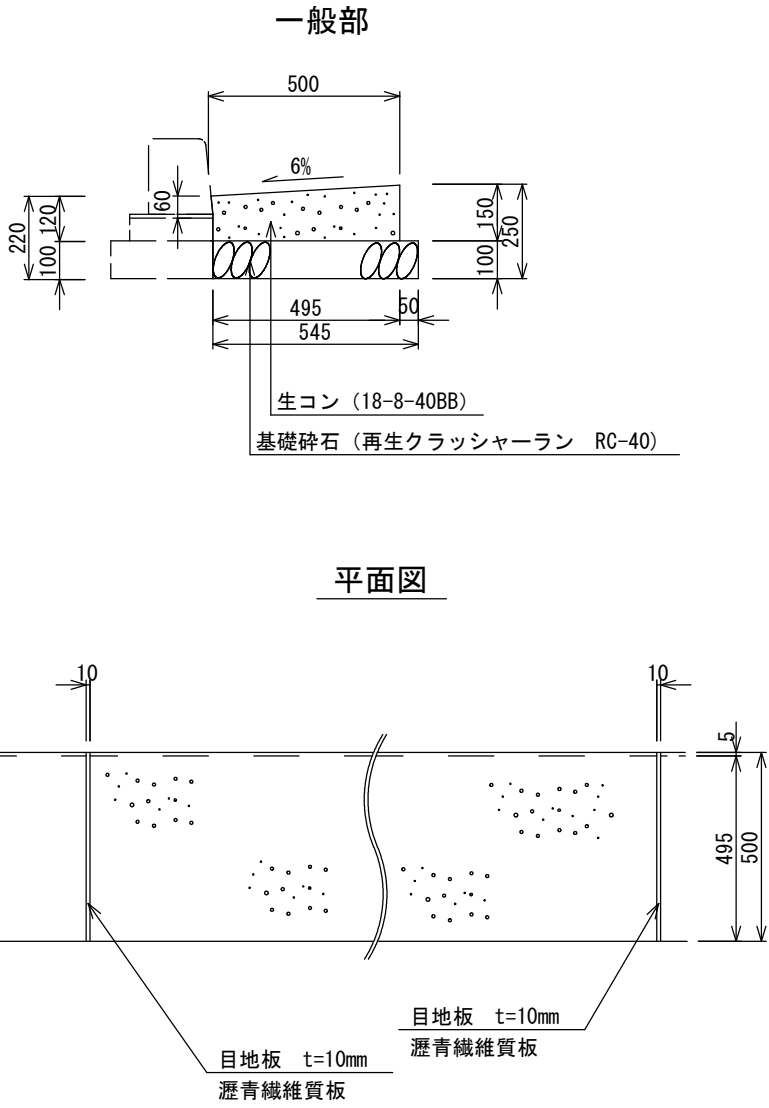


種 別	材 料 表 （ 1 0 m 当 り ）			
	基礎碎石 （ m ² ）	型 枠 （ m ² ）	生コンクリート （ m ³ ）	目 地 板 （ m ² ）
現場打街渠板工Ⅰ型（Ⅰ）	5. 4 5	1. 5	0. 6 7	0. 0 5

歩車道境界ブロック

（中車両乗入対策型）

S=1/20

A種


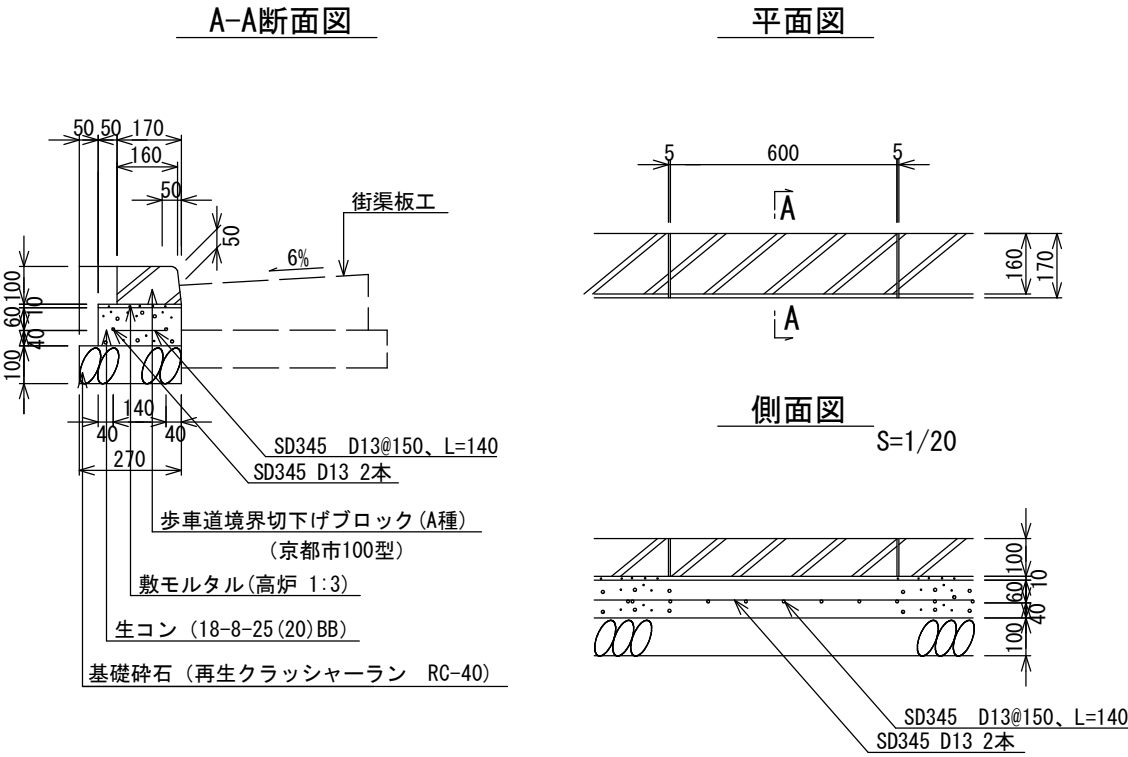


種別	材 料 表 （ 1 0 m 当 り ）							摘 要
	基礎碎石 （ m ² ）	型 枠 （ m ² ）	生コンクリート （ m ³ ）	鉄 筋 （ t ）	敷モルタル （ m ³ ）	目地モルタル （ m ³ ）	ブロック （本）	
A種	2. 7	2. 0	0. 22	0. 029	0. 022	0. 001	16. 5	・ 乗入れ車両は、2t以上～10t未満とする。 ・ 目地モルタル（高炉 1：2）

工 事 名	舗装道補修（上高野幡枝線）工事		
工 事 場 所	京都市左京区上高野大湯手町他 地内		
図 面 名	構 造 図 （ 3 ）		
事 業 年 度	令 和 7 年 度		
縮 尺	図 示	図 面 番 号	4 / 5
京都市建設局土木管理部左京土木みどり事務所			


構造図（４）

区画線工・熔融式区画線 一般図

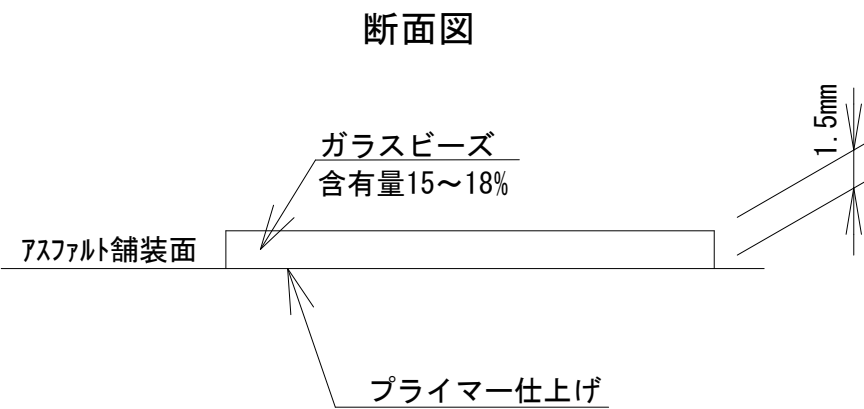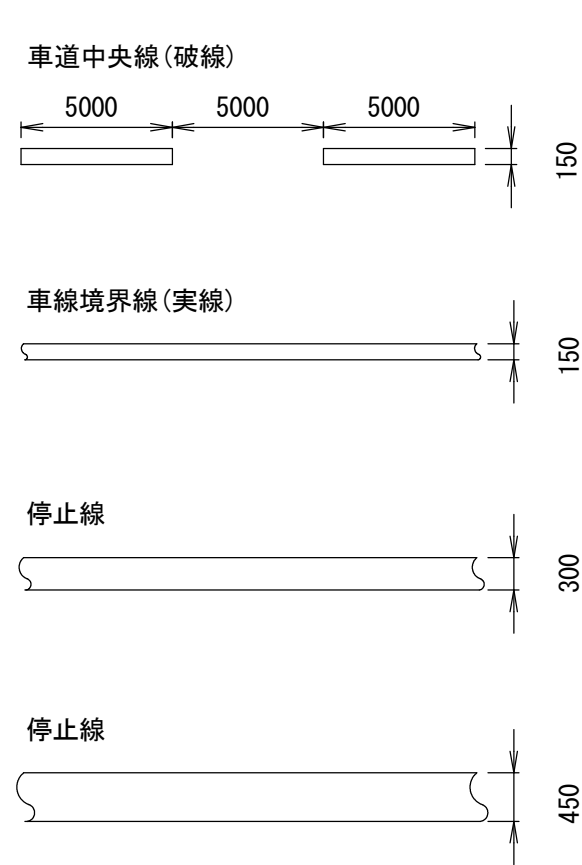


注：加熱熔融式の厚さはt=1.5mmとする。
品質の規格は、共通仕様書を参照すること。


導流標示、車線数変更標示

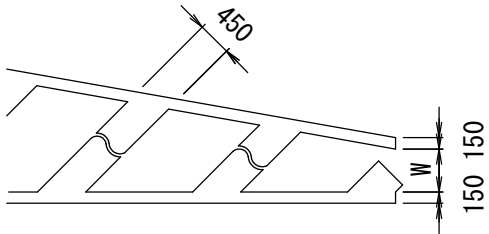

減速マーク

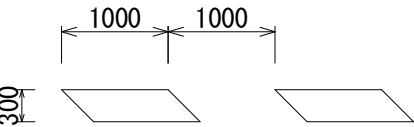


自転車マーク

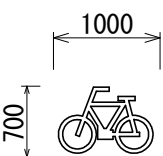

種 別	15cm換算延長 (m/箇所)
減速マーク	2.00
自転車マーク	1.53
止まれ	18.64
ダイヤモンド	16.51
速度表示 (50)	18.56
転回禁止マーク	21.66

止まれ・ダイヤモンド・速度表示（黄）・転回禁止マーク（黄）

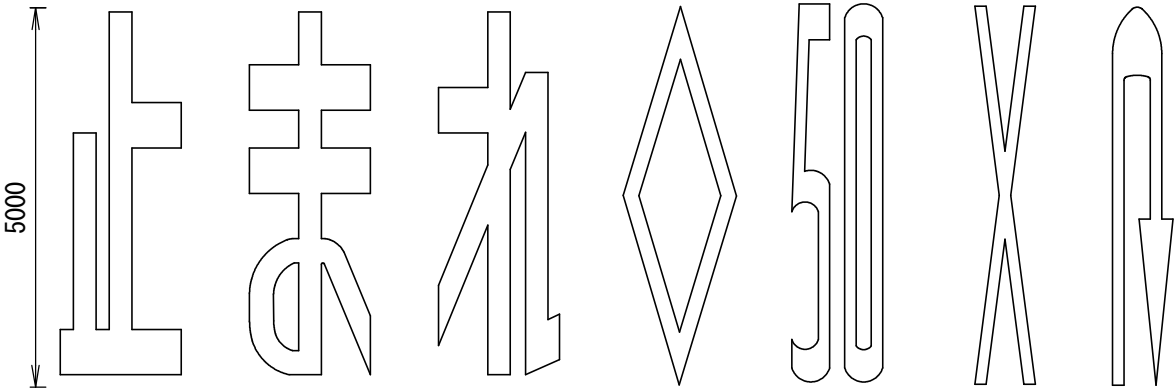

※詳細については、現地確認の上、「道路標識、区画線及び道路標示に関する命令（国土交通省）」を参考にすること

工 事 名	舗装道補修（上高野幡枝線）工事		
工 事 場 所	京都市左京区上高野大湯手町他 地内		
図 面 名	構造図（４）		
事 業 年 度	令和 7 年度		
縮 尺	-	図 面 番 号	5 / 5
京都市建設局土木管理部左京土木みどり事務所			