
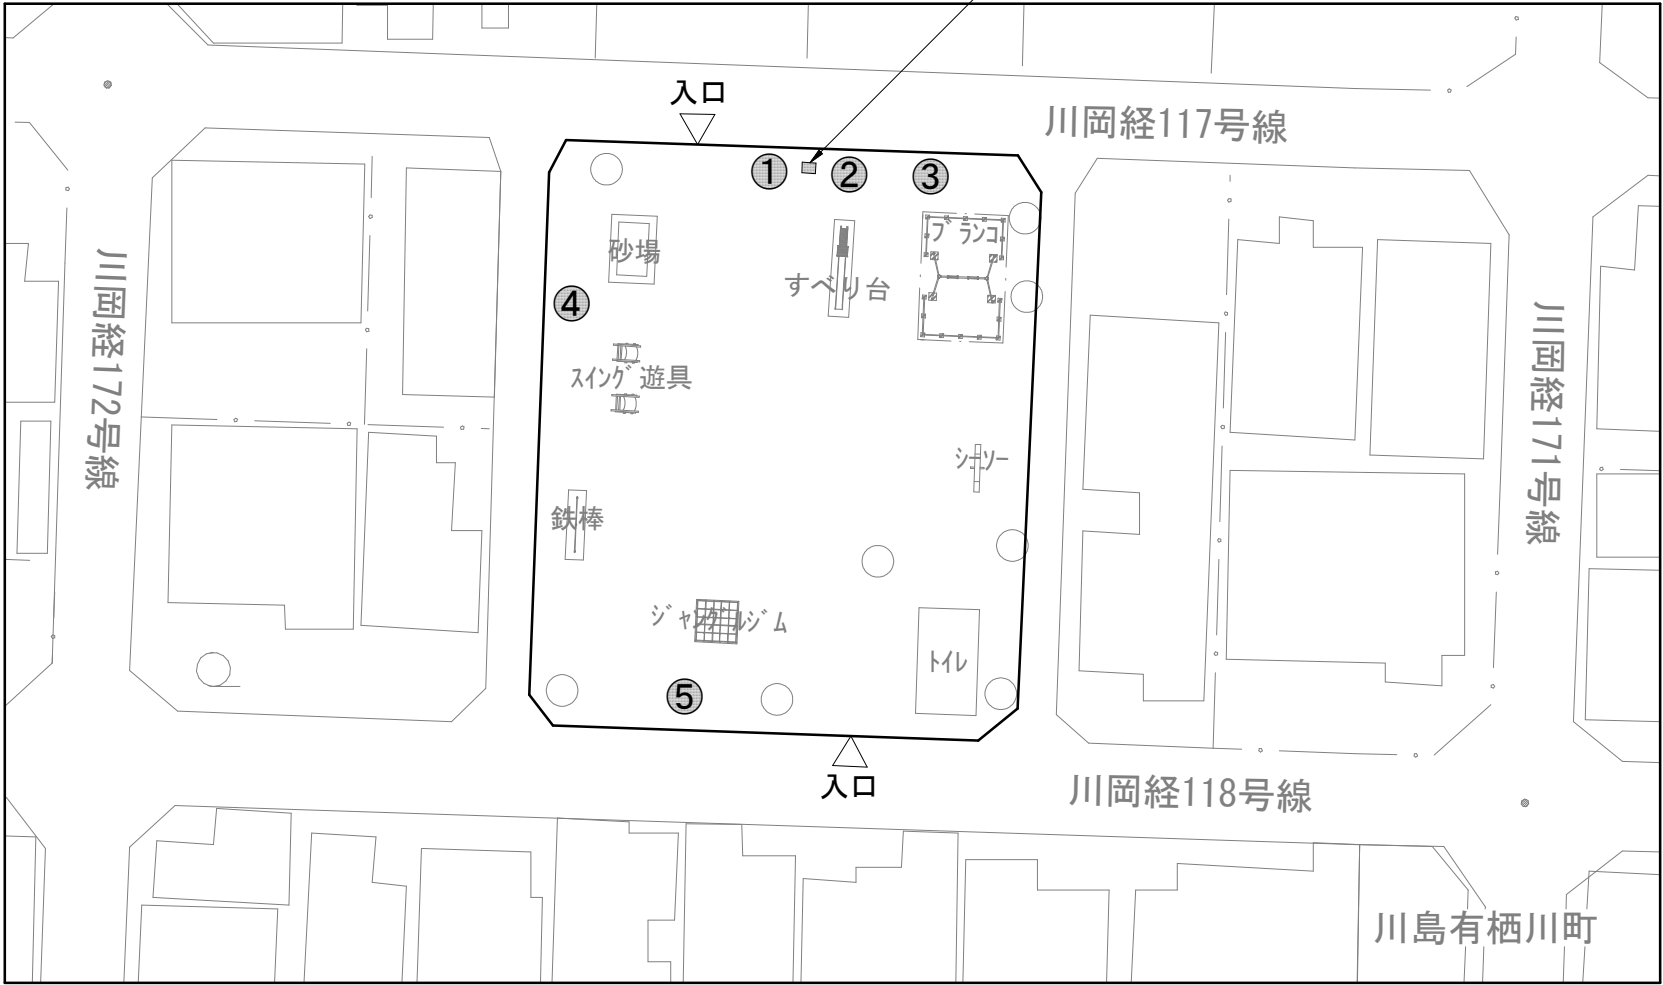


平面図
川島公園

社一時移設・再設置 N=1基

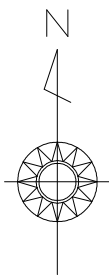

No	細別	規格	単位	数量	備考
①	支障木伐採 G	C=150cm以上175cm未満	本	1	ヒマラヤスギ
	根株撤去 G	C=150cm以上175cm未満	本	1	
②,③	支障木伐採 F	C=125cm以上150cm未満	本	2	
	根株撤去 F	C=125cm以上150cm未満	本	2	
④	支障木伐採 H	C=175cm以上200cm未満	本	1	
④,⑤	根株撤去 H	C=175cm以上200cm未満	本	2	

No	細別	規格	単位	数量	備考
①,②	植栽(ヒバーナムティヌス) 土壌改良含む	樹種:ヒバーナムティヌス,単木,樹高(H):2.0m 支柱の種類:二脚鳥居支柱(みやこ杣木),土壌改良含む	本	2	ヒバーナムティヌス (トキワガマズミ)
③,④	植栽(ソコ) 土壌改良含む	樹種:ソコ(雄株),株立,樹高(H):2.0m 支柱の種類:二脚鳥居支柱(みやこ杣木),土壌改良含む	本	2	ソコ(雄株)
⑤	植栽(常緑ヤマボウシ) 土壌改良含む	樹種:常緑ヤマボウシ(ホンコンエンシス),株立,樹高(H):2.0m 支柱の種類:二脚鳥居支柱(みやこ杣木),土壌改良含む	本	1	常緑ヤマボウシ (ホンコンエンシス)

細別	規格
支障木伐採・根株撤去	A 幹周:C<25cm
	B 幹周:25cm≤C<50cm
	C 幹周:50cm≤C<75cm
	D 幹周:75cm≤C<100cm
	E 幹周:100cm≤C<125cm
	F 幹周:125cm≤C<150cm
	G 幹周:150cm≤C<175cm
	H 幹周:175cm≤C<200cm
	I 幹周:200cm≤C<225cm
	J 幹周:225cm≤C<250cm
	K 幹周:250cm≤C<275cm
	L 幹周:275cm≤C<300cm


工事施工箇所

工 事 名	危険性の高い公園樹木更新工事（川島公園）		
工 事 場 所	京都市西京区川島有栖川町地内		
図 面 名	平面図		
事 業 年 度	令和7年度		
縮 尺	1/1000	図 面 番 号	1 / 2
京都市建設局土木管理部西京土木みどり事務所			


構造図

二脚鳥居支柱(添木無)


正面図

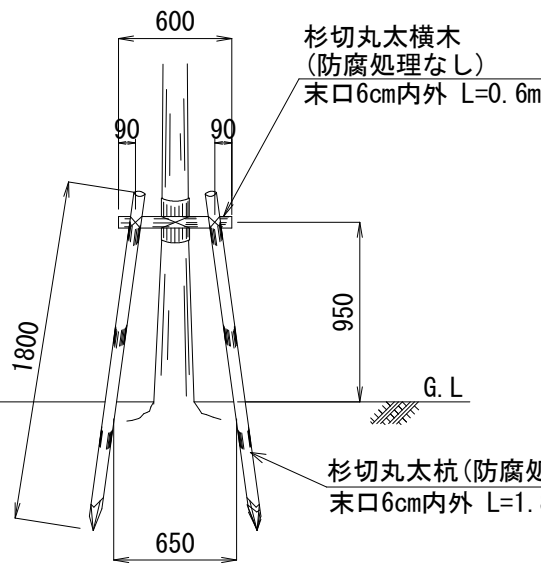


側面図

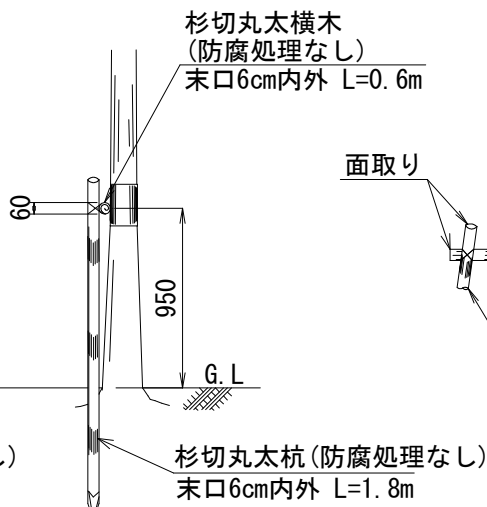

部分姿図

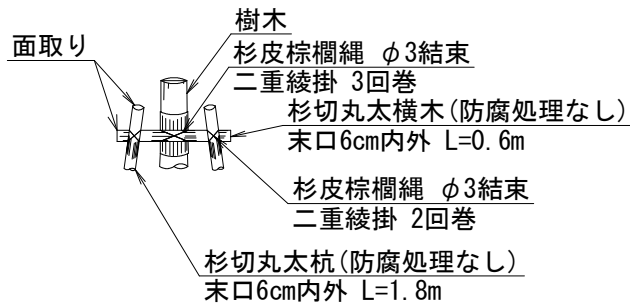


平面図

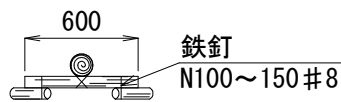

仕様
○丸太の切口部は必ず面取りを施すこと。
○適用幹周30cm未満とする。
○支柱用木材はみやこ杉木とする。
(※民有地及び道路境界付近は避けて植栽すること。)

土壌改良/鉢底碎石

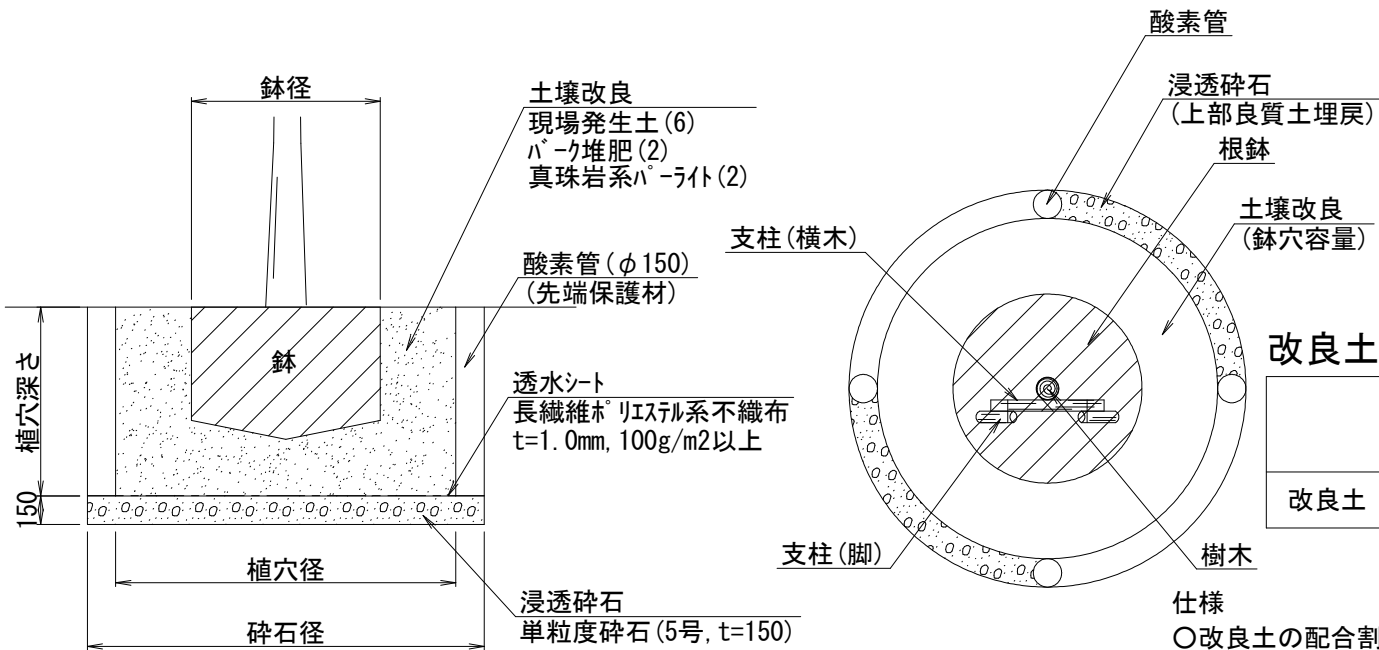

改良土配合表

	現場発生土 (m3)	バーク堆肥(袋) 40L・20kg/袋	真珠岩系パ-ライト(L) 3mm以下
改良土	0.7	6.9	111.0

仕様
○改良土の配合割合は、現場発生土:バーク堆肥:真珠岩系パ-ライト=6:2:2とする。
○土壌改良の改良は埋戻容量とし、改良土配合表に示す配合割合で現場発生土と改良材を攪拌、混合すること。

浸透碎石工 材料表

1本当り

種別	規格	単位	数量	備考
透水シート	長繊維ポリエステル系不織布 t=1.0mm, 100g/m2以上	m2	0.65	
単粒度碎石	5号(t=150)	m3	0.097	
酸素管	0.46m×4(φ150mm)=1.8m	本	1.8	1本(L=1.0m)
先端保護材		個	4	

樹木植栽工 材料表

100本当り

種別	規格	単位	数量
ビバーナムティヌス (トキワカマズミ)	単木,樹高(H):2.0m	本	100
ソコ(雄株)	株立,樹高(H):2.0m,雄株	本	100
常緑ヤマボウシ (ホソコエンジス)	株立,樹高(H):2.0m	本	100

二脚鳥居支柱(添木無) 材料表

100本当り

種別	規格	単位	数量	備考
杉切丸太杭	末口6cm内外,L=1.8m	本	200	みやこ杉木
杉切丸太横木	末口6cm内外,L=0.6m	本	100	みやこ杉木
雑材料	杉皮棕櫚縄,鉄釘等	式	1	

鉢容量及び植穴容量

形状	樹高 (cm)	鉢径 (cm)	鉢深さ (cm)	植穴径 (cm)	植穴深さ (cm)	鉢容量 (m3)	植穴容量 (m3)	埋戻容量 (m3)
中低木	30 未満	15	8	29	23	0.001	0.015	0.014
	30 以上 50 未満	17	10	33	26	0.002	0.022	0.020
	50 以上 80 未満	20	12	37	28	0.004	0.030	0.026
	80 以上 100 未満	22	13	41	31	0.005	0.040	0.035
	100 以上 150 未満	26	16	46	35	0.008	0.057	0.049
	150 以上 200 未満	30	19	54	40	0.013	0.090	0.077
	200 以上 250 未満	35	23	61	46	0.022	0.133	0.111
	250 以上 300 未満	40	26	69	51	0.032	0.188	0.156

10本当り

工 事 名	危険性の高い公園樹木更新工事 (川島公園)		
工 事 場 所	京都市西京区川島有栖川町地内		
図 面 名	構造図		
事 業 年 度	令和7年度		
縮 尺	1/40	図 面 番 号	2 / 2
京都市建設局土木管理部西京土木みどり事務所			