

位置図




S=1:2,500



工 事 名	元京都市立待賢小学校ブロック増改修工事		
工事場所	京都市上京区丸太町通黒門東入る裏屋町536番地1		
図 面 名	位 置 図		
事業年度	令和7年度		
縮 尺	1:2,500	図面番号	1/9
京都市教育委員会事務局教育環境整備室			

計画平面図 S=1:250

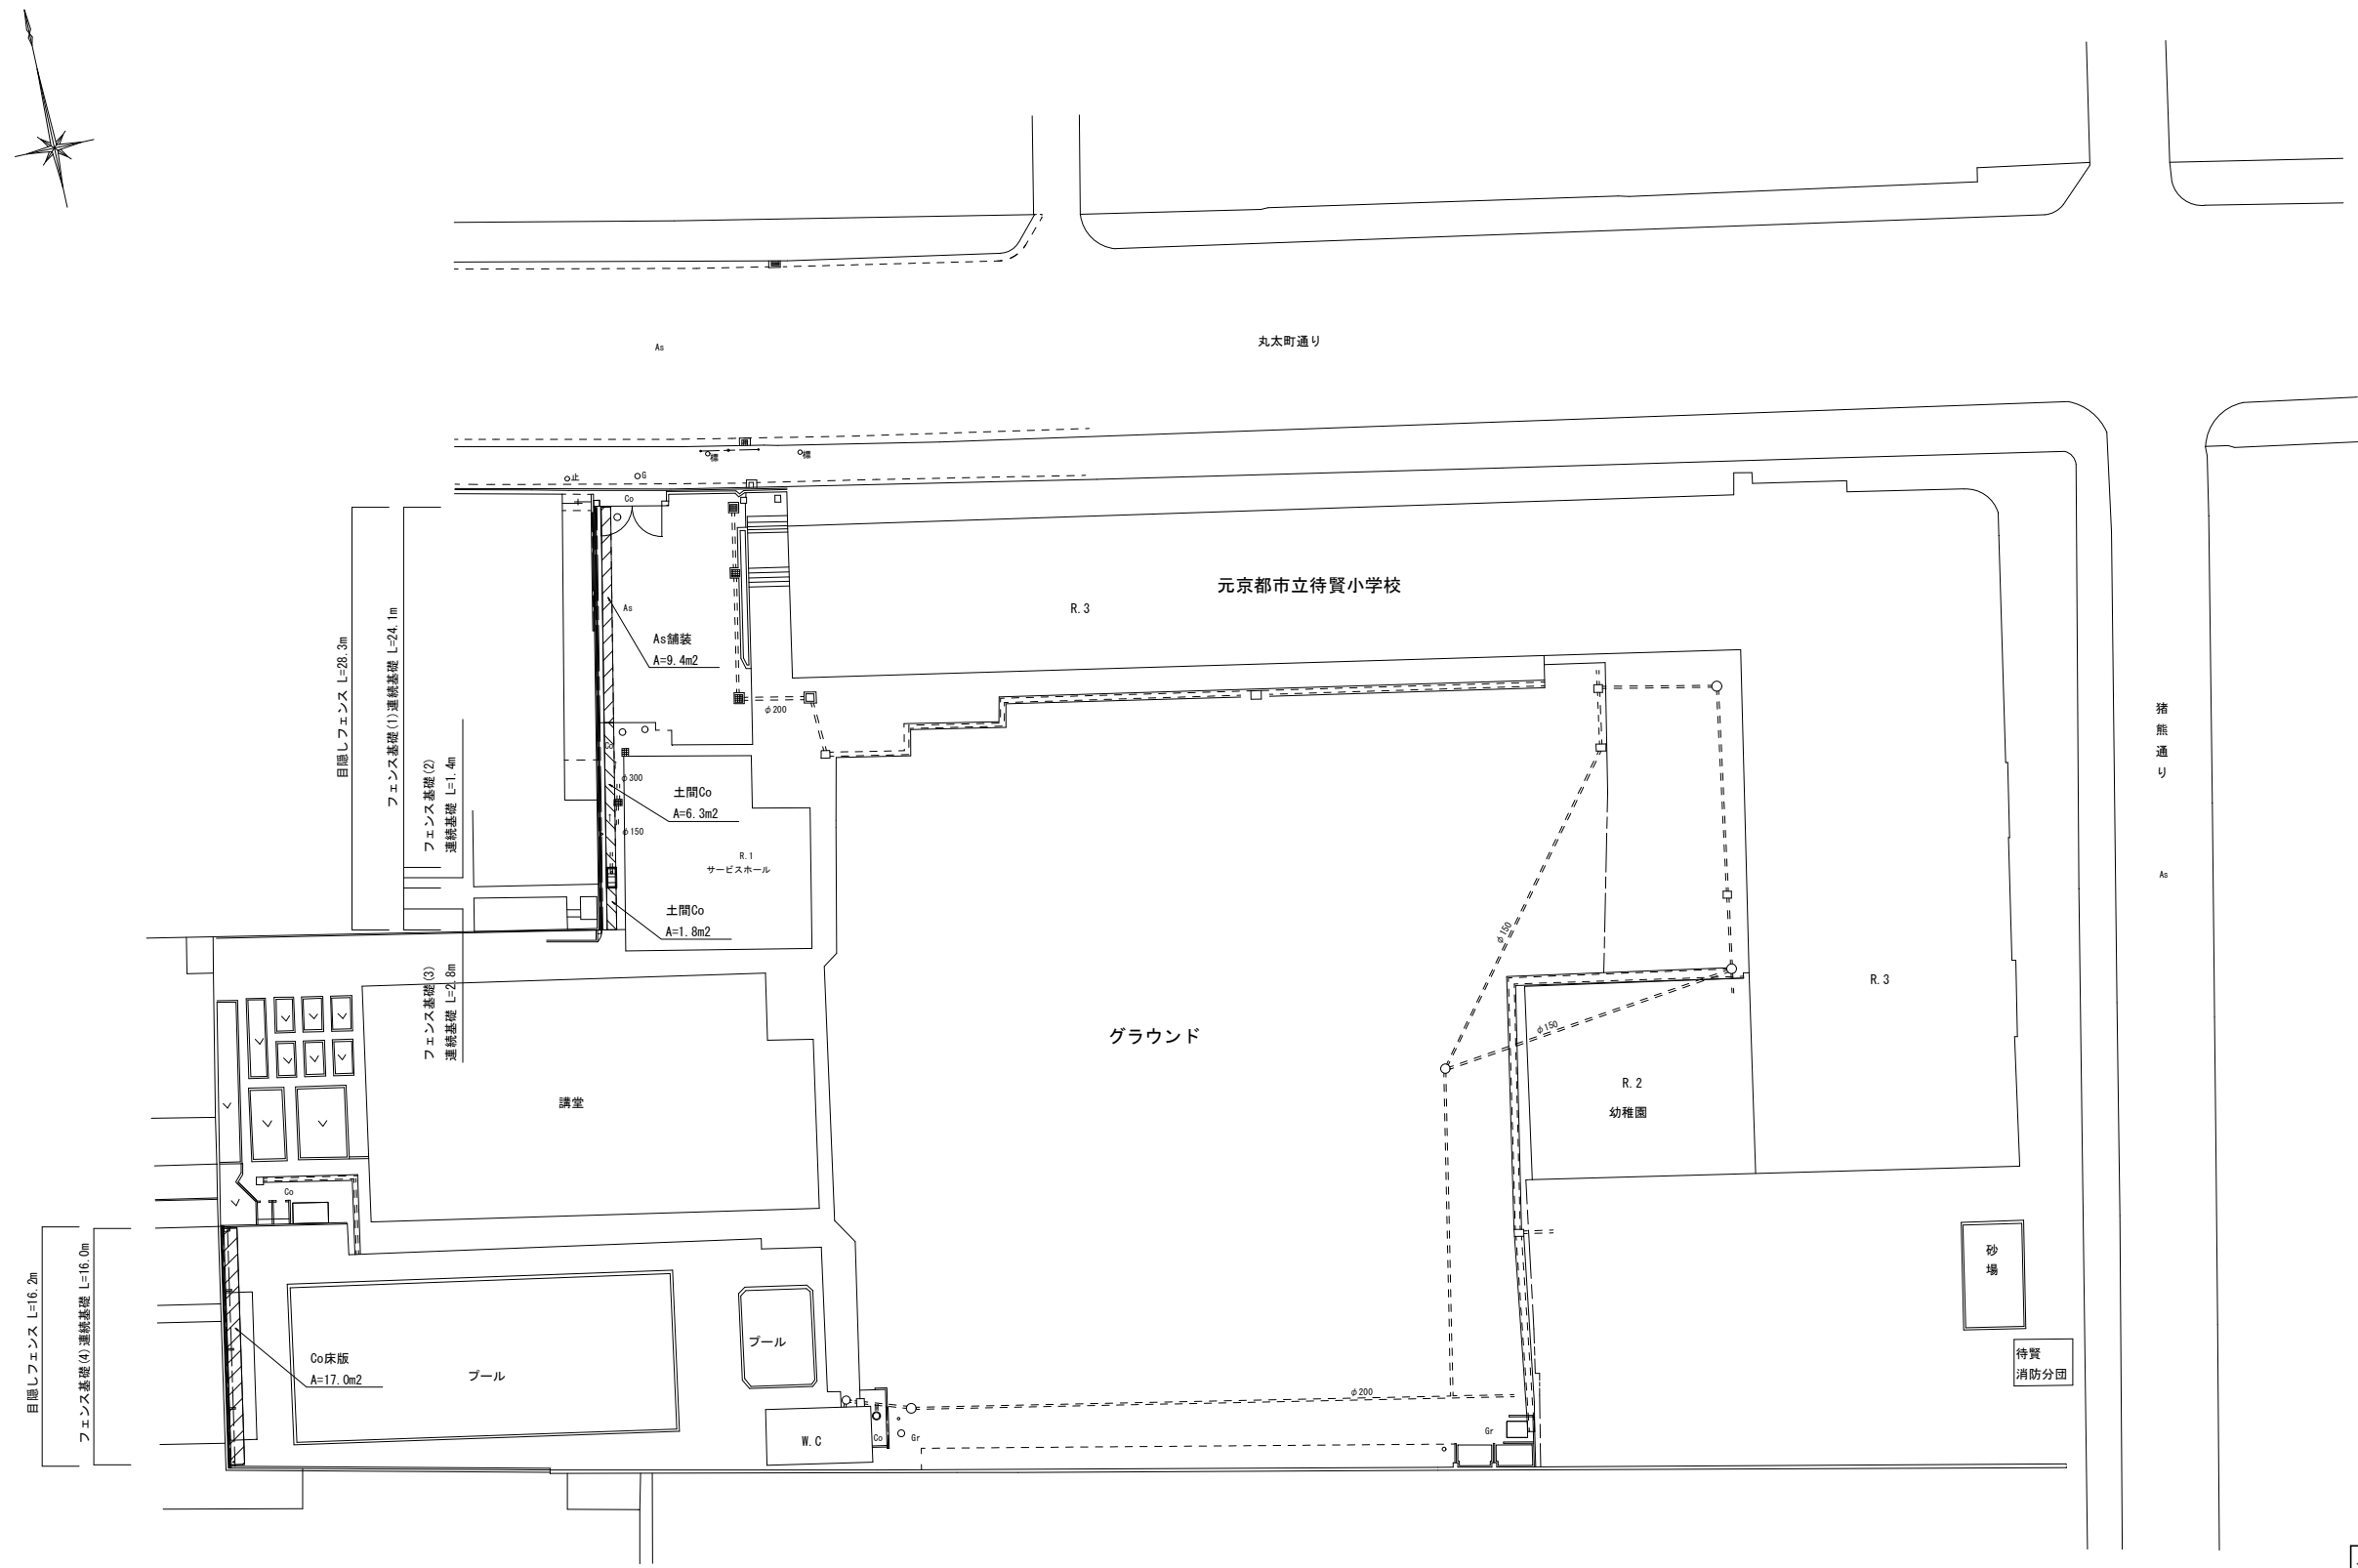


xqj:注)
・上図の現況平面図は、50m巻尺、コンベックス等による計測結果を図化したものである。
・工事の際は必ず現地確認を行い、図面寸法の精査を行うこと。
・床掘を行う際は地下埋設物に十分に注意すること。
・既設AS舗装、土間コンクリート撤去の際は、現状復旧を行うこと。

工 事 名	元京都市立待賢小学校ブロック塀改修工事		
工事場所	京都市上京区丸太町通黒門東入る薬屋町50番地1		
図 面 名	計画平面図		
事業年度	令和7年度		
縮 尺	S=1:250	図面番号	2/9
京都市教育委員会事務局教育環境整備室			


計画横断図

フェンス基礎(1) (連続基礎) S=1:2

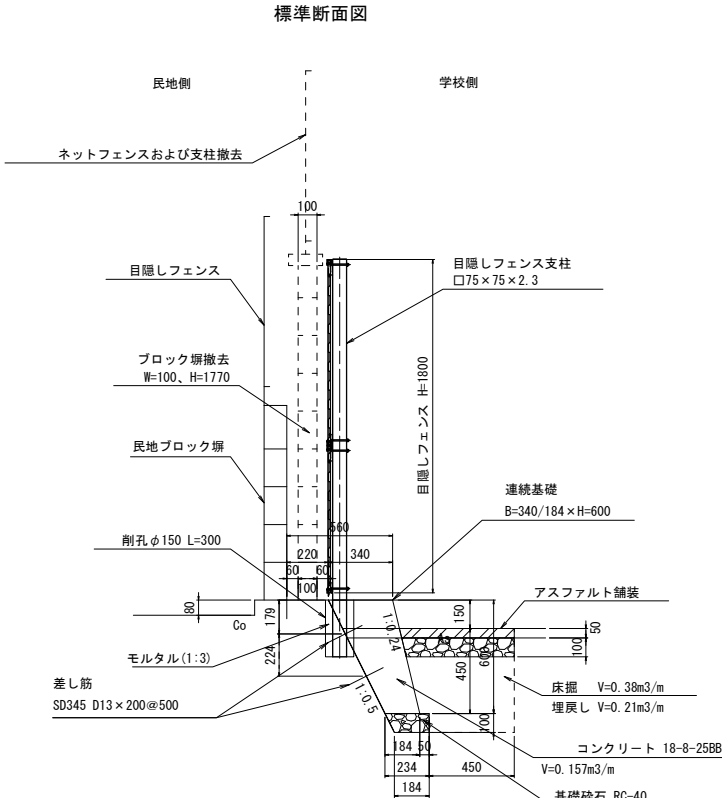


名 称	規 格	単 位	数 量
コンクリート	18-0-25BB	m3	1.6
型枠	一般型枠	m2	6.2
削孔	φ150×300	孔	5.0
目地板	亜青繊維質目地板:t=10mm	m2	0.2
差し筋	SD345 D13	本	40
基礎砕石	RC-40 t=100mm	m3	2.1

フェンス基礎(2) (連続基礎) S=1:20

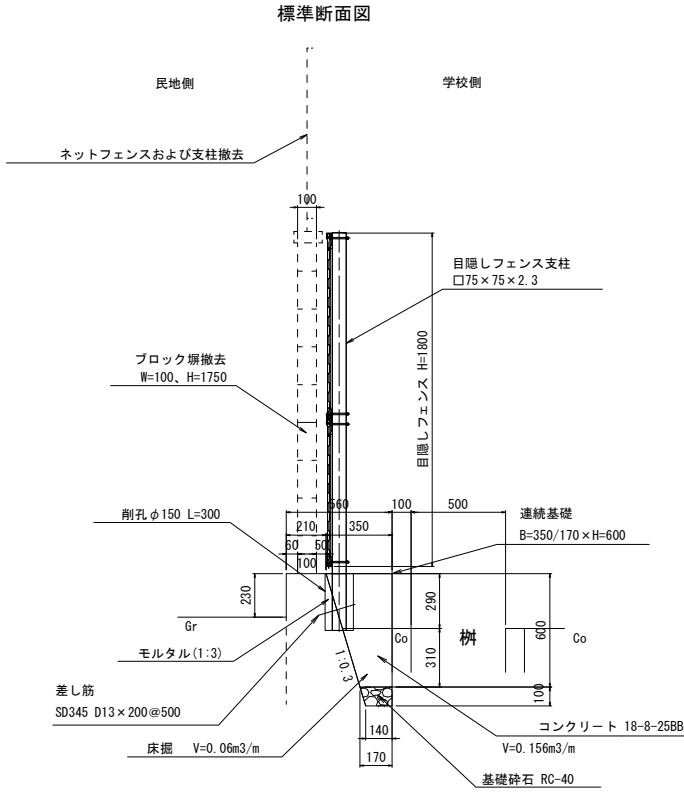


材料表 フェンス基礎② (連続基礎) 10m当たり			
名 称	規 格	単 位	数 量
コンクリート	18-0-25BB	m3	1.6
型枠	一般型枠	m2	2.9
削孔	φ150×300	孔	5.0
目地板	亜青繊維質目地板t=10mm	m2	0.2
差し筋	SD345 D13	本	20
基礎砕石	RC-40 t=100mm	m2	1.6

フェンス基礎(3) (連続基礎) S=1:20

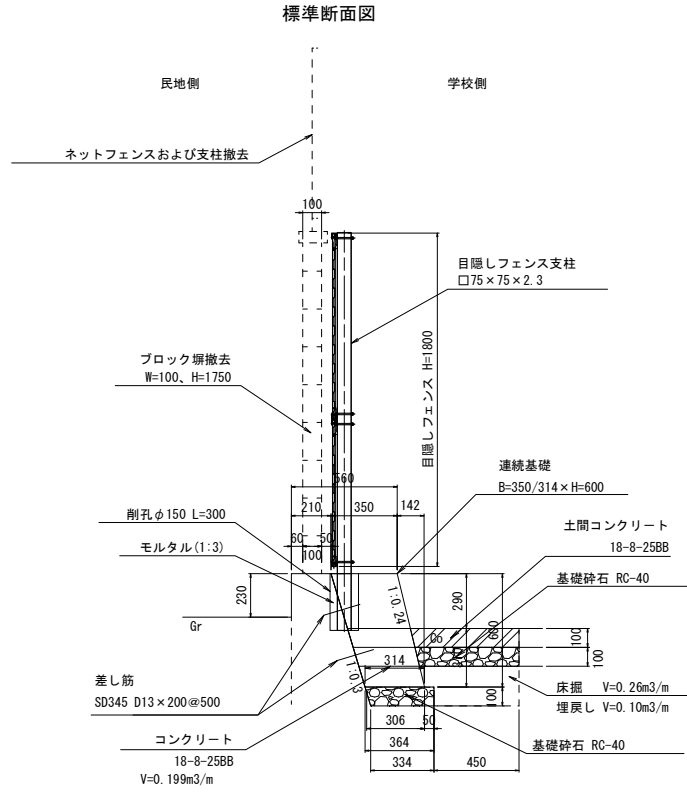

名 称	規 格	単 位	数 量
コンクリート	18-8-25B8	m3	2.0
型枠	一般型枠	m2	6.2
削孔	φ150×300	孔	5.0
目地板	差青縦貫目地板t=10mm	m2	0.2
差し筋	SD345 D13	本	40
基礎砕石	RC-40 t=100mm	m3	3.5


フェンス基礎(4) (連続基礎) S=1:20

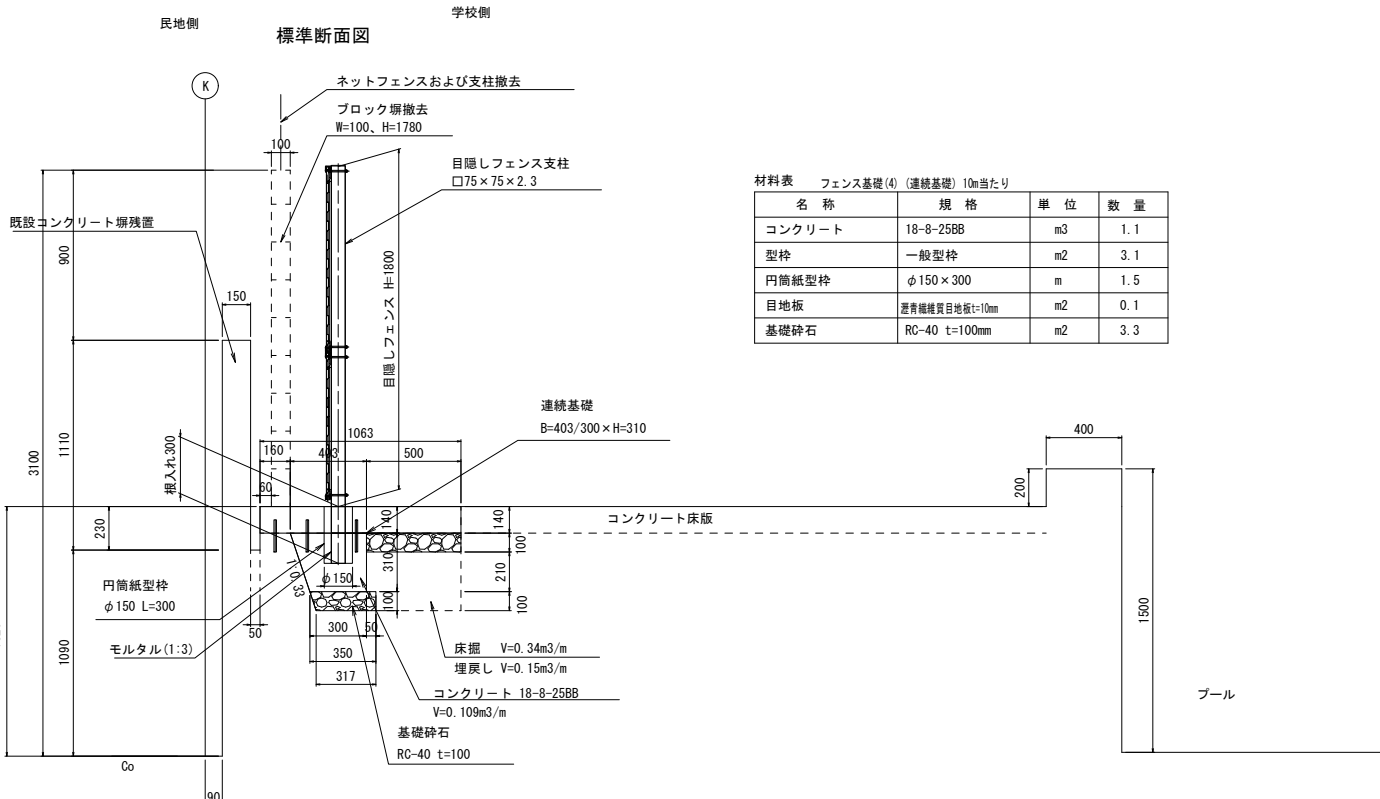

材料表 フェンス基礎(4) (連続基礎) 10m当たり			
名 称	規 格	単 位	数 量
コンクリート	18-8-25B8	m ³	1.1
型枠	一般型枠	m ²	3.1
円筒紙型枠	φ150×300	m	1.5
目地板	選着繊維質目地板 t=10mm	m ²	0.1
基礎礎石	RC-40 t=100mm	m ²	3.3


差し筋詳細図 S=1:5

フェンス基礎(1)、(3)

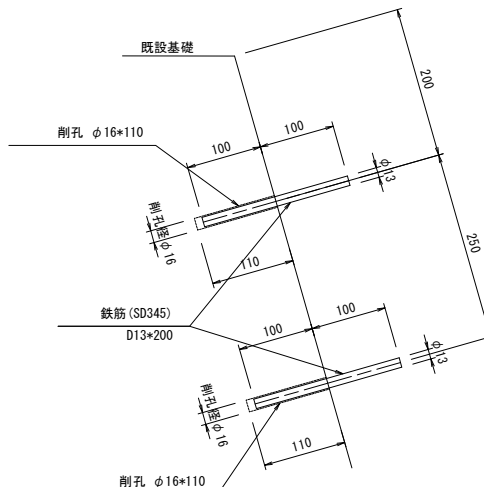

※差し筋は、φ16×110の削孔に対して、D13を100mm埋込み、
 接着系アンカー〔カプセル型〕ARケミカルセッターMU12同等品を用いて施工すること。

フェンス基礎(2)

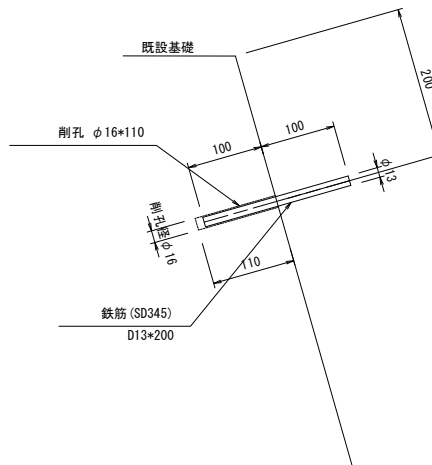


工 事 名	東京都立待賢小学校ブロック塀改修工事		
工事場所	京都市上京区丸太町通鳳門東入る 量屋町536番地1		
図 面 名	計画横断面図		
事業年度	令和7年度		
縮 尺	図 示	図面番号	3/9
京都市教育委員会全務課局教育環境整備室			


構造図(1)

コンクリート床版配筋図

平面図 S=1:20

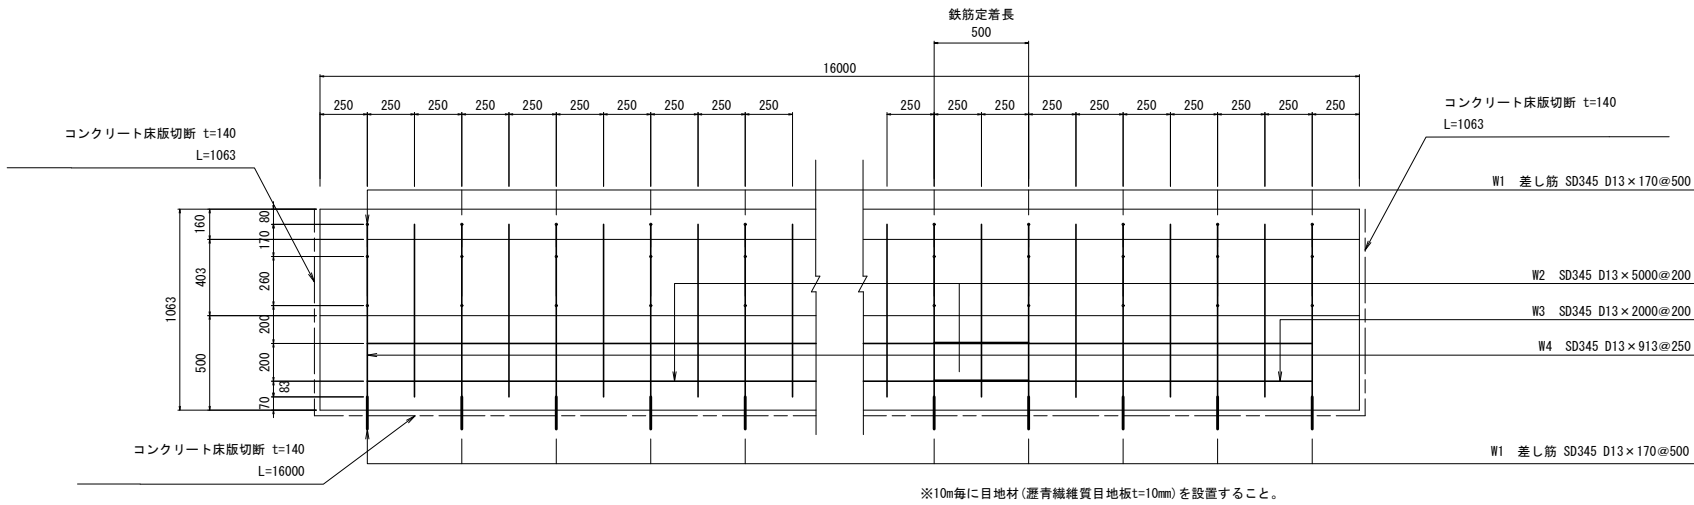


差し筋詳細図 S=1:5

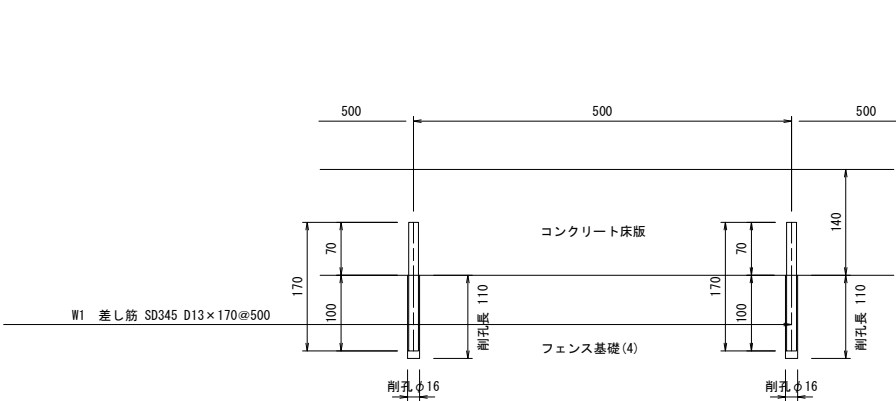


※差し筋は、φ16×110の削孔に対して、D13を100mm埋込み、
接着系アンカー[カプセル型]ARケミカルセッターMU12同等品を用いて施工すること。

フェンス基礎(4)(連続基礎) S=1:20

コンクリート床版断面図

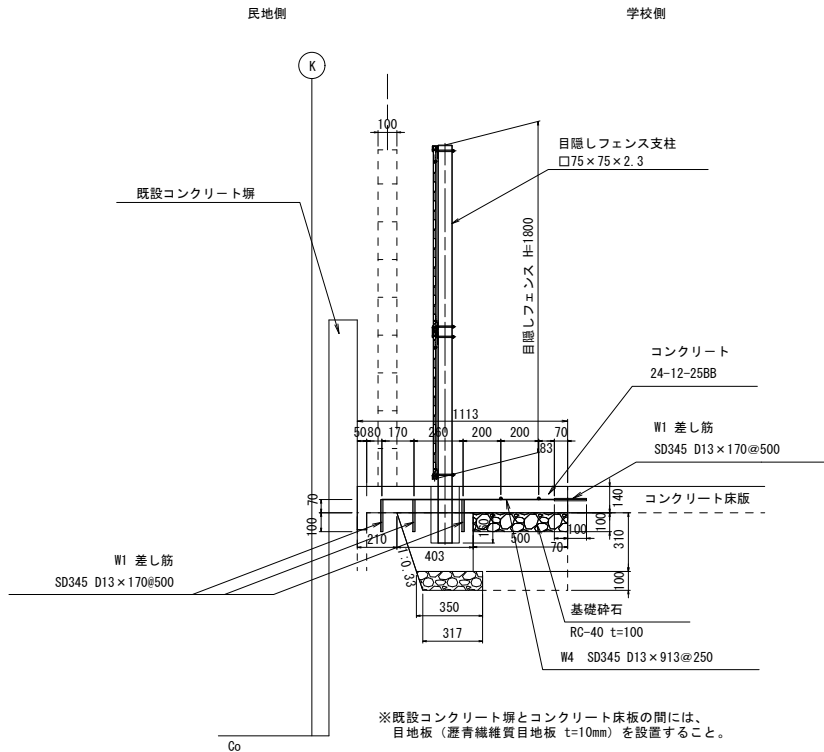

鉄筋加工図 S=1:50

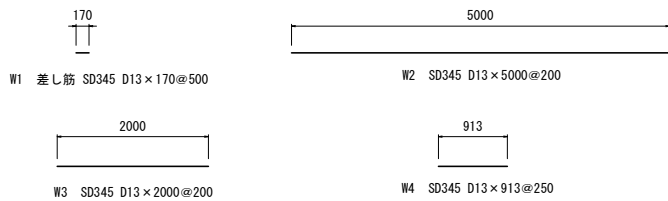

記号	径	長さ (mm)	本数 (本)	単位質量 (kg)	1本当たり 質量(kg)	質量 (kg)	備考
W1	D13	170	128	0.995	0.169	21.632	—
W2	D13	5000	6	0.995	4.975	29.850	—
W3	D13	2000	2	0.995	1.990	3.980	—
W4	D13	913	63	0.995	0.908	57.204	—
			合計	SD345	D13	112.7	

材料表 コンクリート床版 一式当たり


名称	規格	単位	数量
コンクリート	24-12-25B8 t=140mm	m2	17.8
目地板	澁青繊維質目地板t=10mm	m2	0.2
目地板	澁青繊維質目地板t=10mm	m2	3.8
基礎砕石	RC-40 t=100mm	m2	8.0
差し筋W1	SD345 D13	本	128
鉄筋W2、W3、W4	SD345 D13	kg	91

工事名	元京都市立待賢小学校ブロック塀改修工事		
工事場所	京都市上京区丸太町通黒門東入る薬屋町53番地1		
図面名	構造図(1)		
事業年度	令和7年度		
縮尺	図示	図面番号	4/9
京都市教育委員会事務局教育環境整備室			


構造図(2)

目隠しフェンス (H=1800) 詳細図 S=1:20


※ニッケンフェンスメタル目隠しフェンスセラMK-180相当品

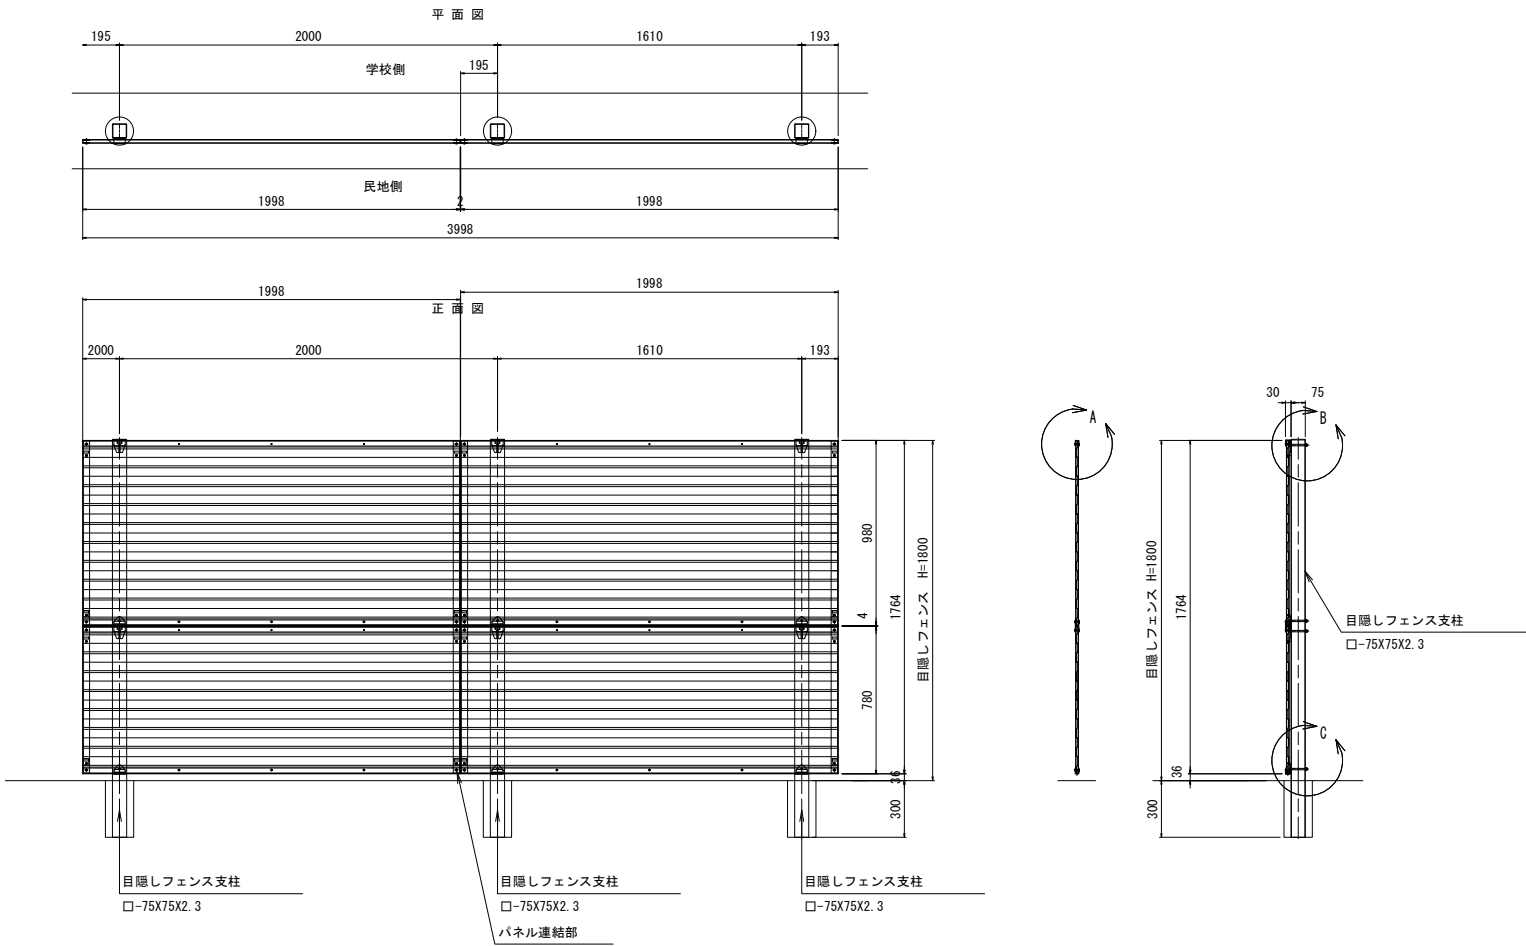


※ニッケンフェンス&メタル目隠しフェンスセラMK180と同等品以上とする。
※色は、監督員と協議の上、決定する。

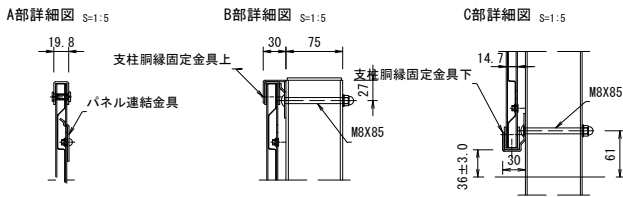

土間コンクリート S=1:20

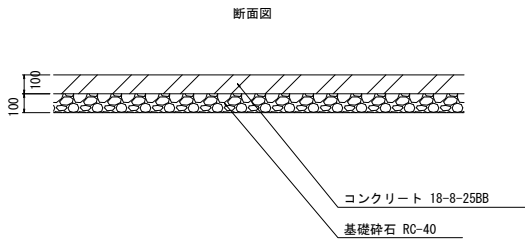


アスファルト舗装 S=1:20

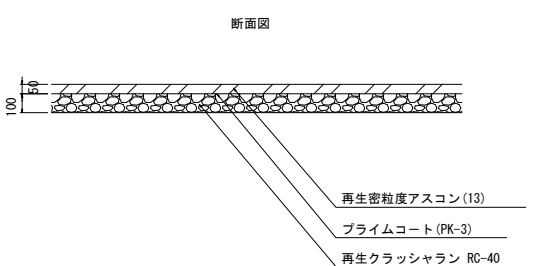

工 事 名	元京都市立待賢小学校ブロック塀改修工事		
工事場所	京都市上京区丸太町通黒門東入る薬屋町536番地1		
図 面 名	構造図(2)		
事業年度	令和7年度		
縮 尺	図 示	図面番号	5/9
京都市教育委員会事務局教育環境整備室			


撤去平面図 S=1:250

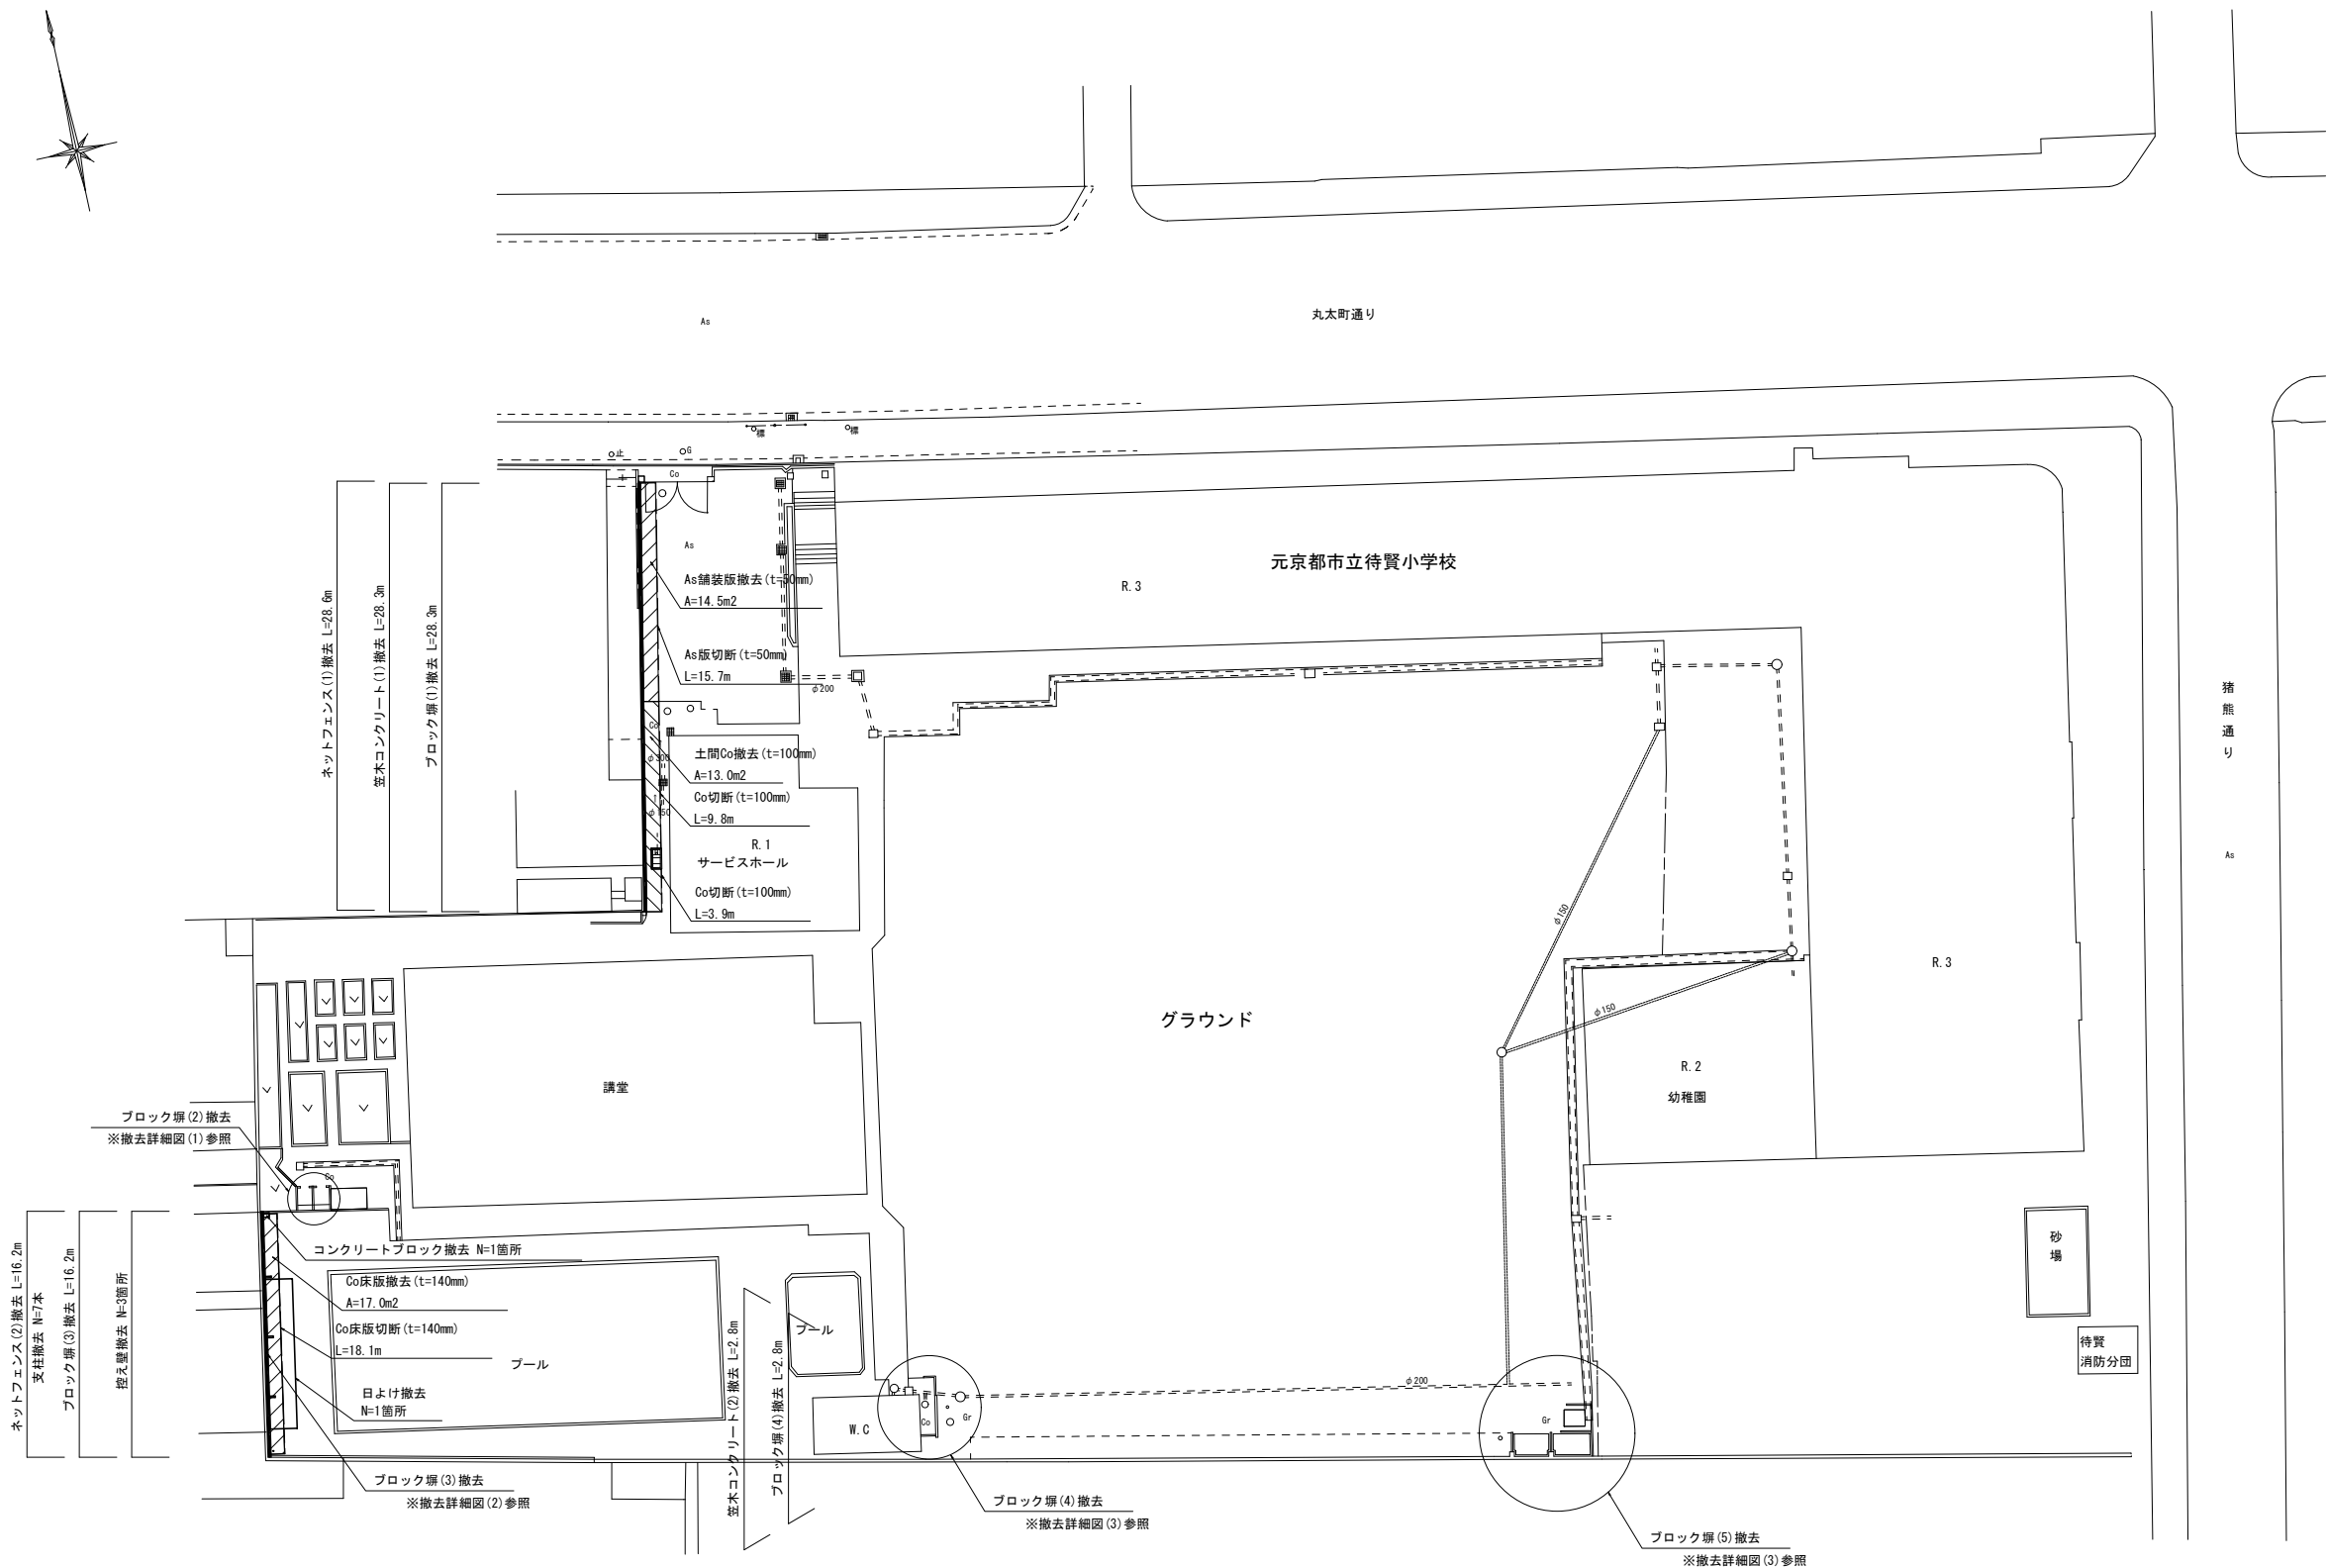


工 事 名	元京都市立待賢小学校ブロック塀改修工事		
工事場所	京都市上京区丸太町通黒門東入る薬屋町536番地1		
図 面 名	撤去平面図		
事業年度	令和7年度		
縮 尺	S=1:250	図面番号	6/9
京都市教育委員会事務局教育環境整備室			

撤去詳細図(1) S=1:20


ブロック塀(1)撤去

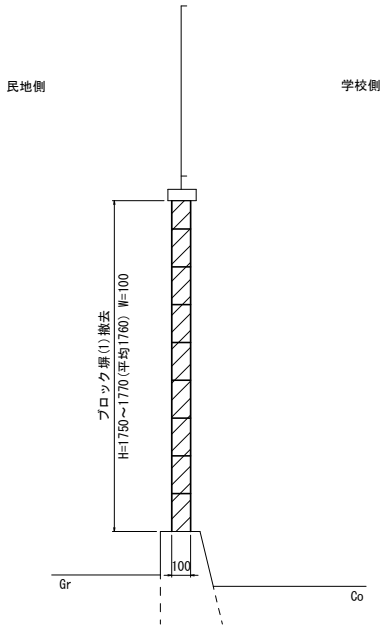


笠木コンクリート(1)撤去

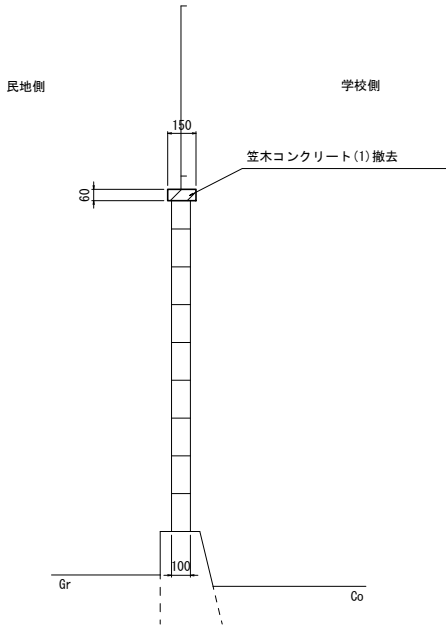


ブロック塀(2)撤去

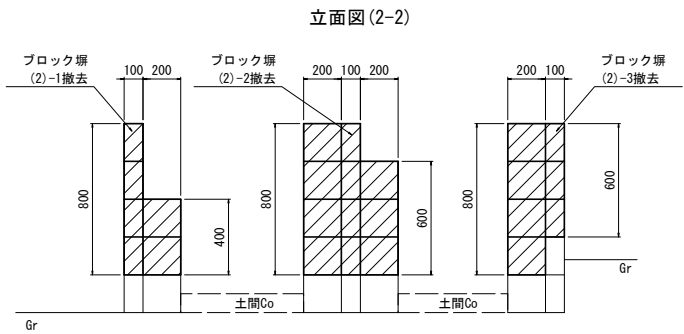

平面図

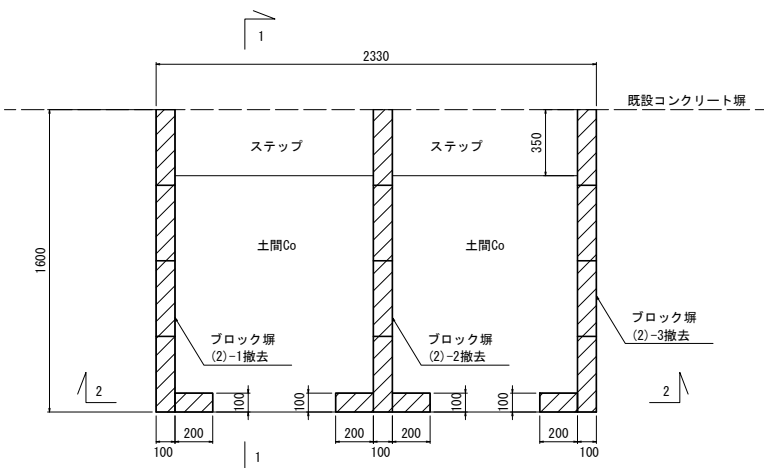


側面図(1-1)

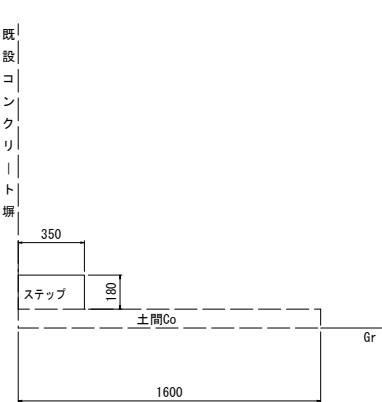


ネットフェンス(1)撤去

断面図

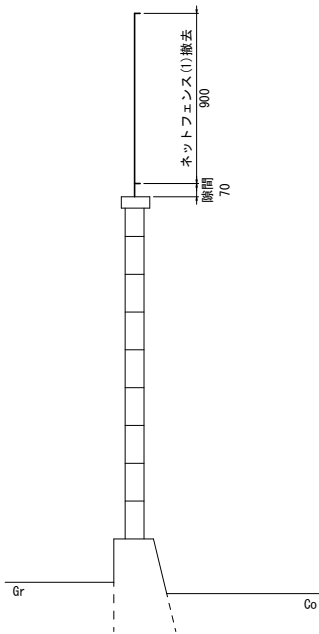


項目	延長(m)	単位質量(kg/m)	質量(kg)
ネットフェンス(1)	28.6	6.35	181.6


ブロック塀(2)-1撤去

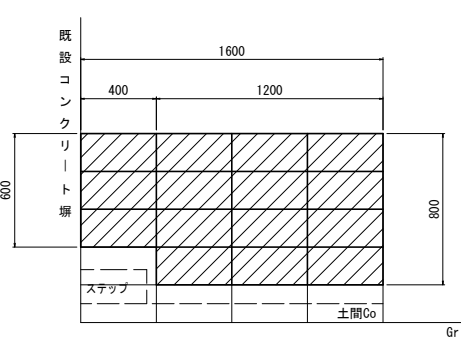

ブロック塀(2)-2撤去

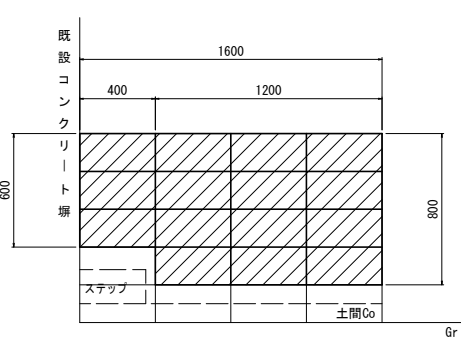


ブロック塀(2)-3撤去

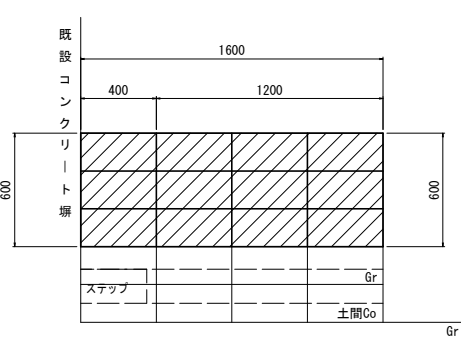


工事名	元京都市立待賢小学校ブロック塀改修工事		
工事場所	京都市上京区丸太町通黒門東入る裏屋町536番地1		
図面名	撤去詳細図(1)		
事業年度	令和7年度		
縮尺	S=1:20	図面番号	7/9
京都市教育委員会事務局教育環境整備室			

撤去詳細図(2)

ブロック塀(3) 撤去 S=1:20

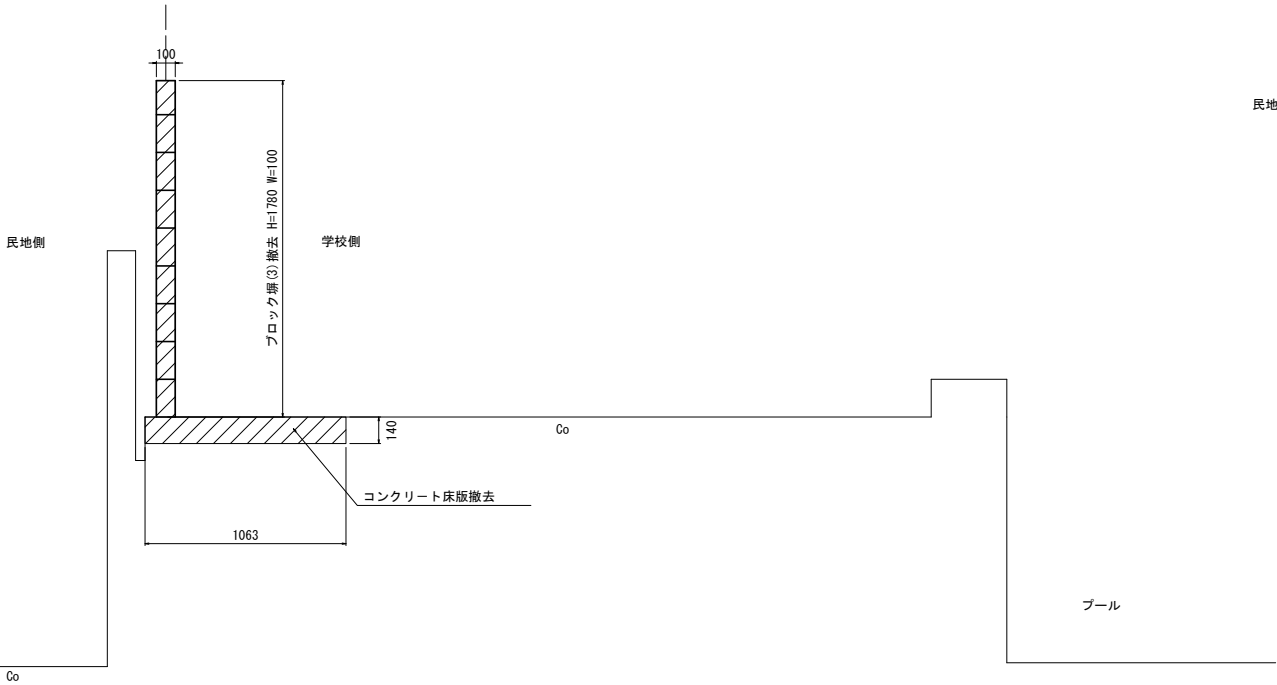


コンクリートブロック撤去 S=1:20

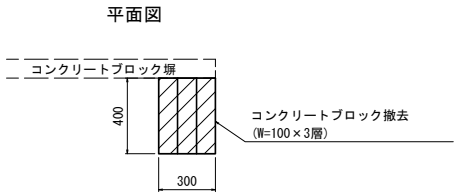


正面図

側面図

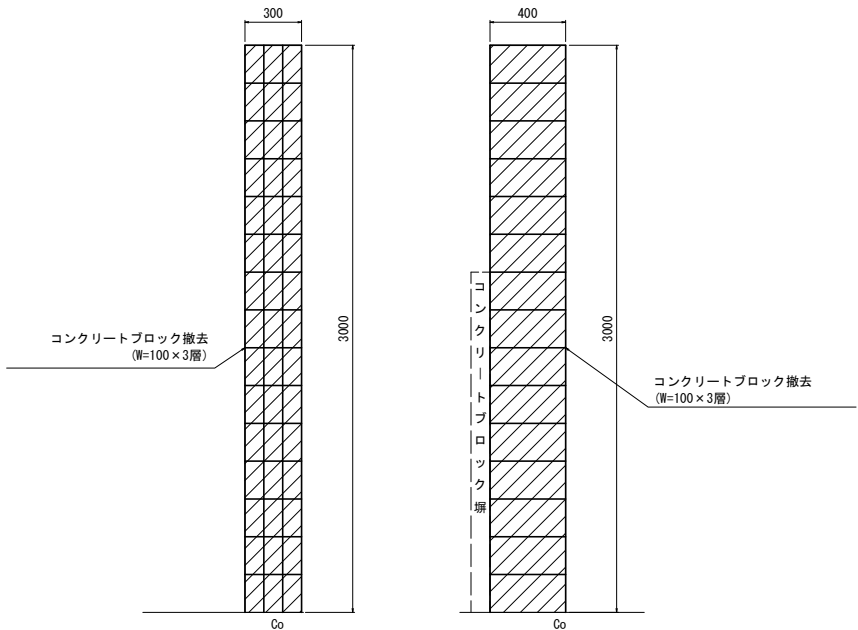


断面図 S=1:20

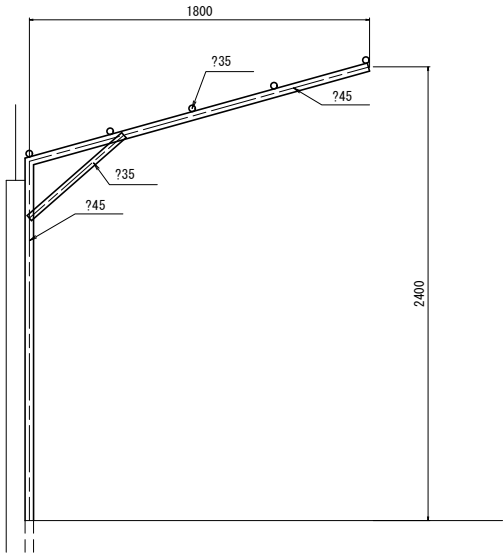


日よけ参考重量：194kg/一式

控え壁撤去 S=1:20

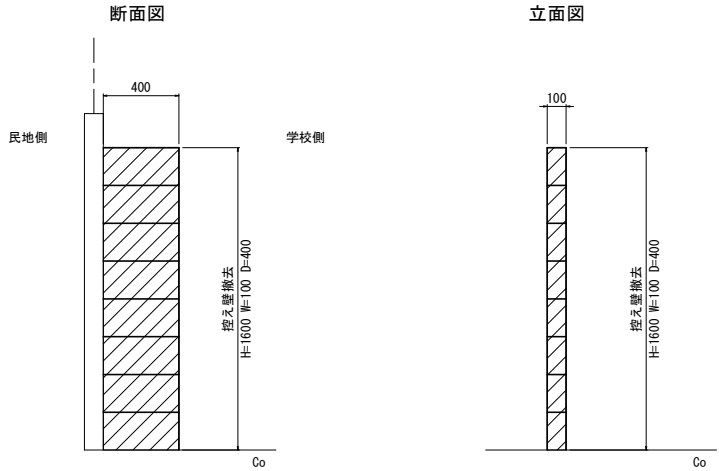

ネットフェンス(2) 撤去 支柱撤去 S=1:20

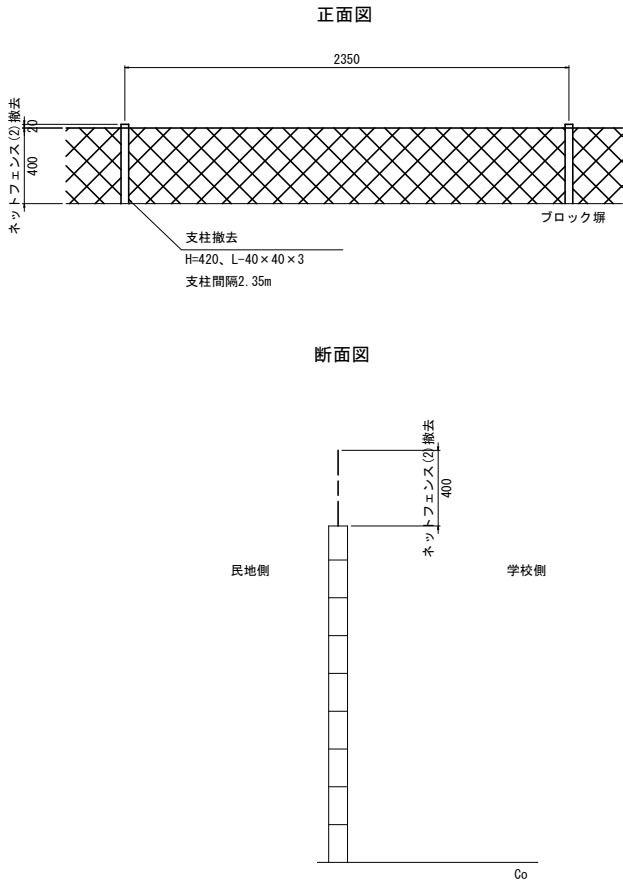


項目	延長(m)	フェンス高(m)	単位質量(kg/m2)	質量(kg)
ネットフェンス(2)	16.2	0.4	3.0	19.4

項目	延長(m)	本数(本)	単位質量(kg/m)	一本当たり質量(kg)	質量(kg)
支柱	0.42	7	1.83	0.77	5.4

日よけ撤去

立面図 S=1:50

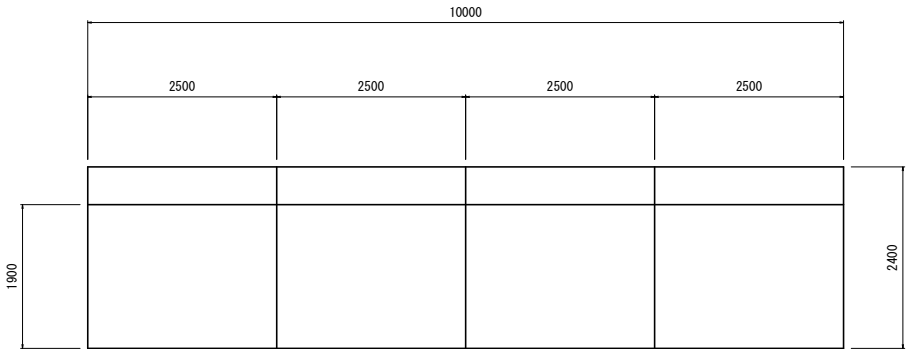




工 事 名	元京都市立待賢小学校ブロック塀改修工事		
工事場所	京都市上京区丸太町通黒門東入る薬屋町53番地1		
図 面 名	撤去詳細図(2)		
事業年度	令和7年度		
縮 尺	図 示	図面番号	8/9
京都市教育委員会事務局教育環境整備室			

撤去詳細図(3)




S=1:20

ブロック塀(4)撤去

笠木コンクリート(2)撤去

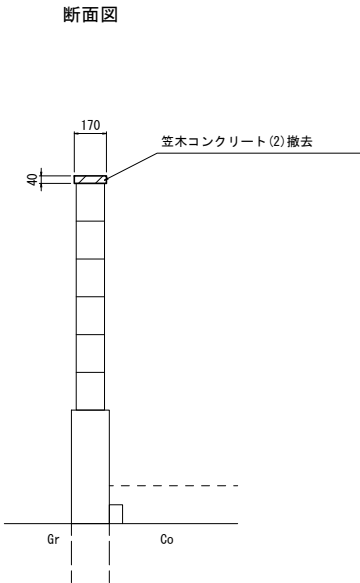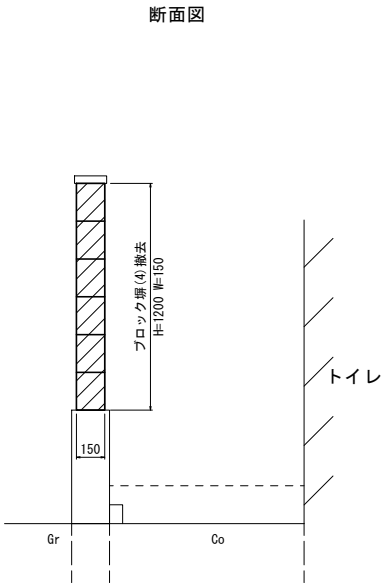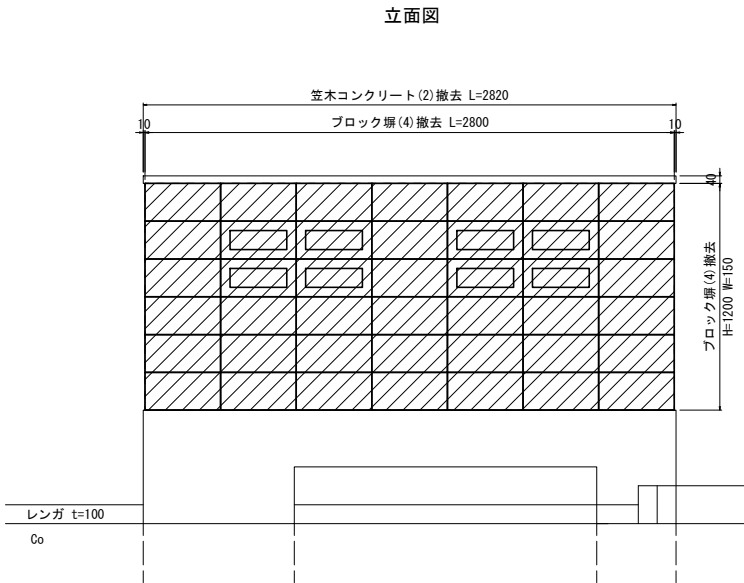

ブロック塀(5)撤去

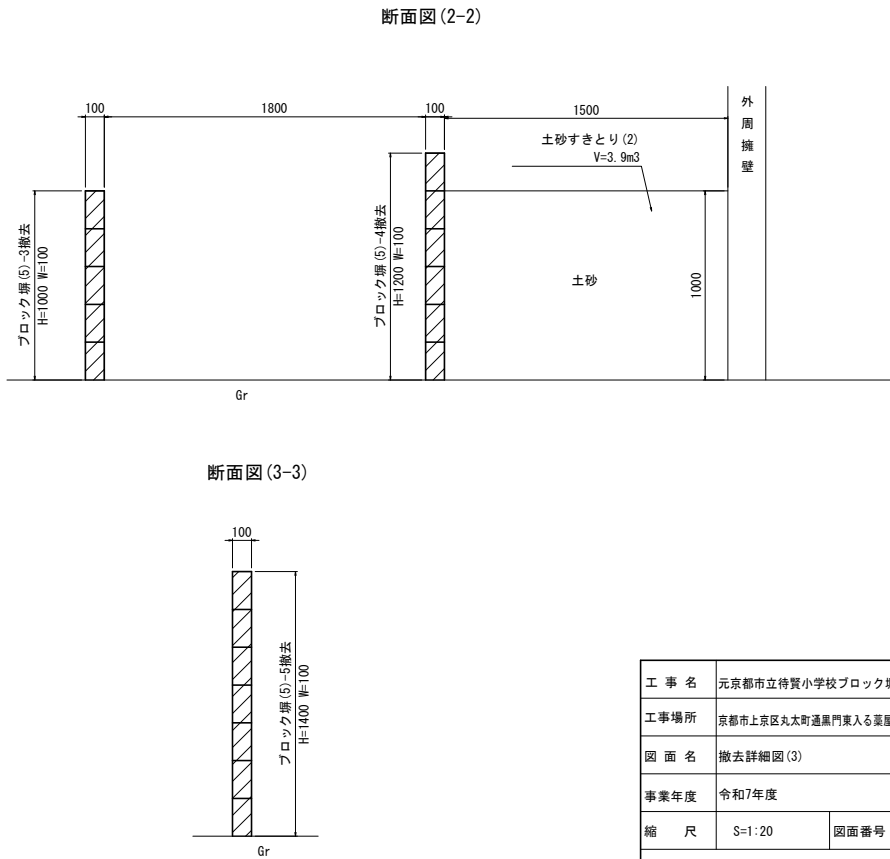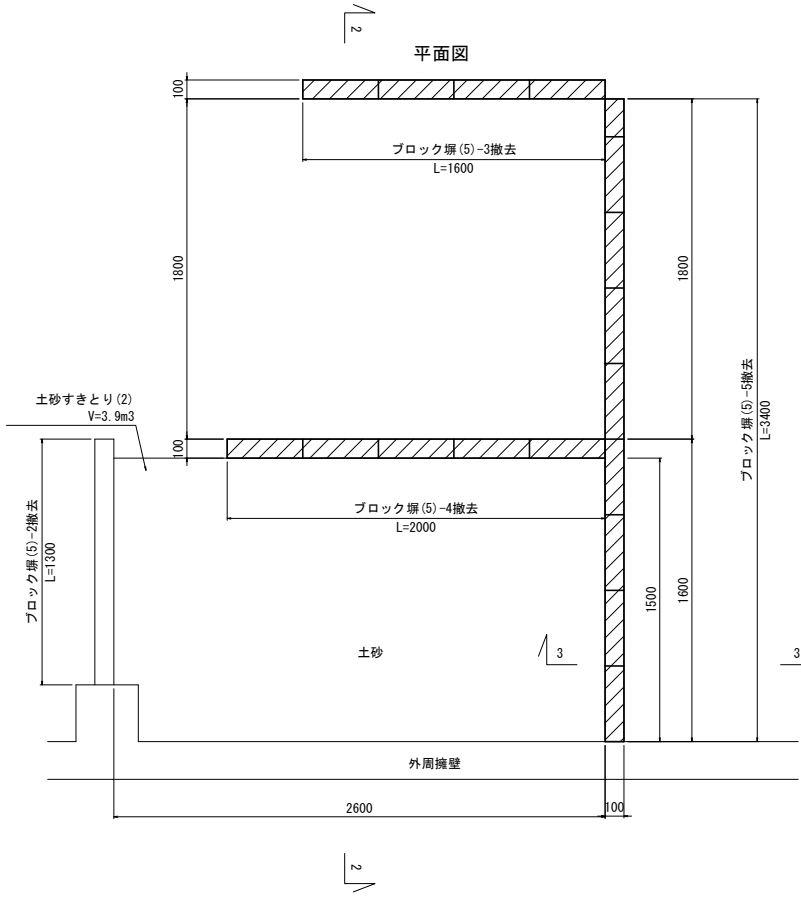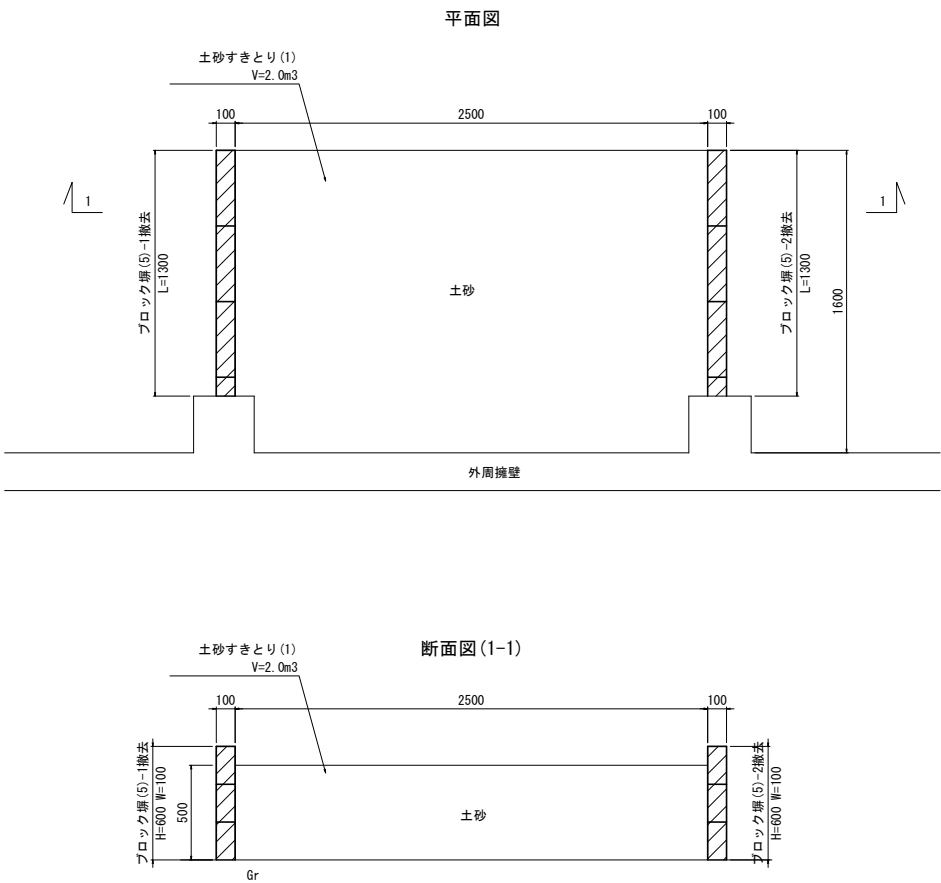

工事名	元京都市立待賢小学校ブロック塀改修工事		
工事場所	京都市上京区丸太町通黒門東入る薬屋町536番地1		
図面名	撤去詳細図(3)		
事業年度	令和7年度		
縮尺	S=1:20	図面番号	9/9
京都市教育委員会事務局教育環境整備室			