



平面図 S=1:400

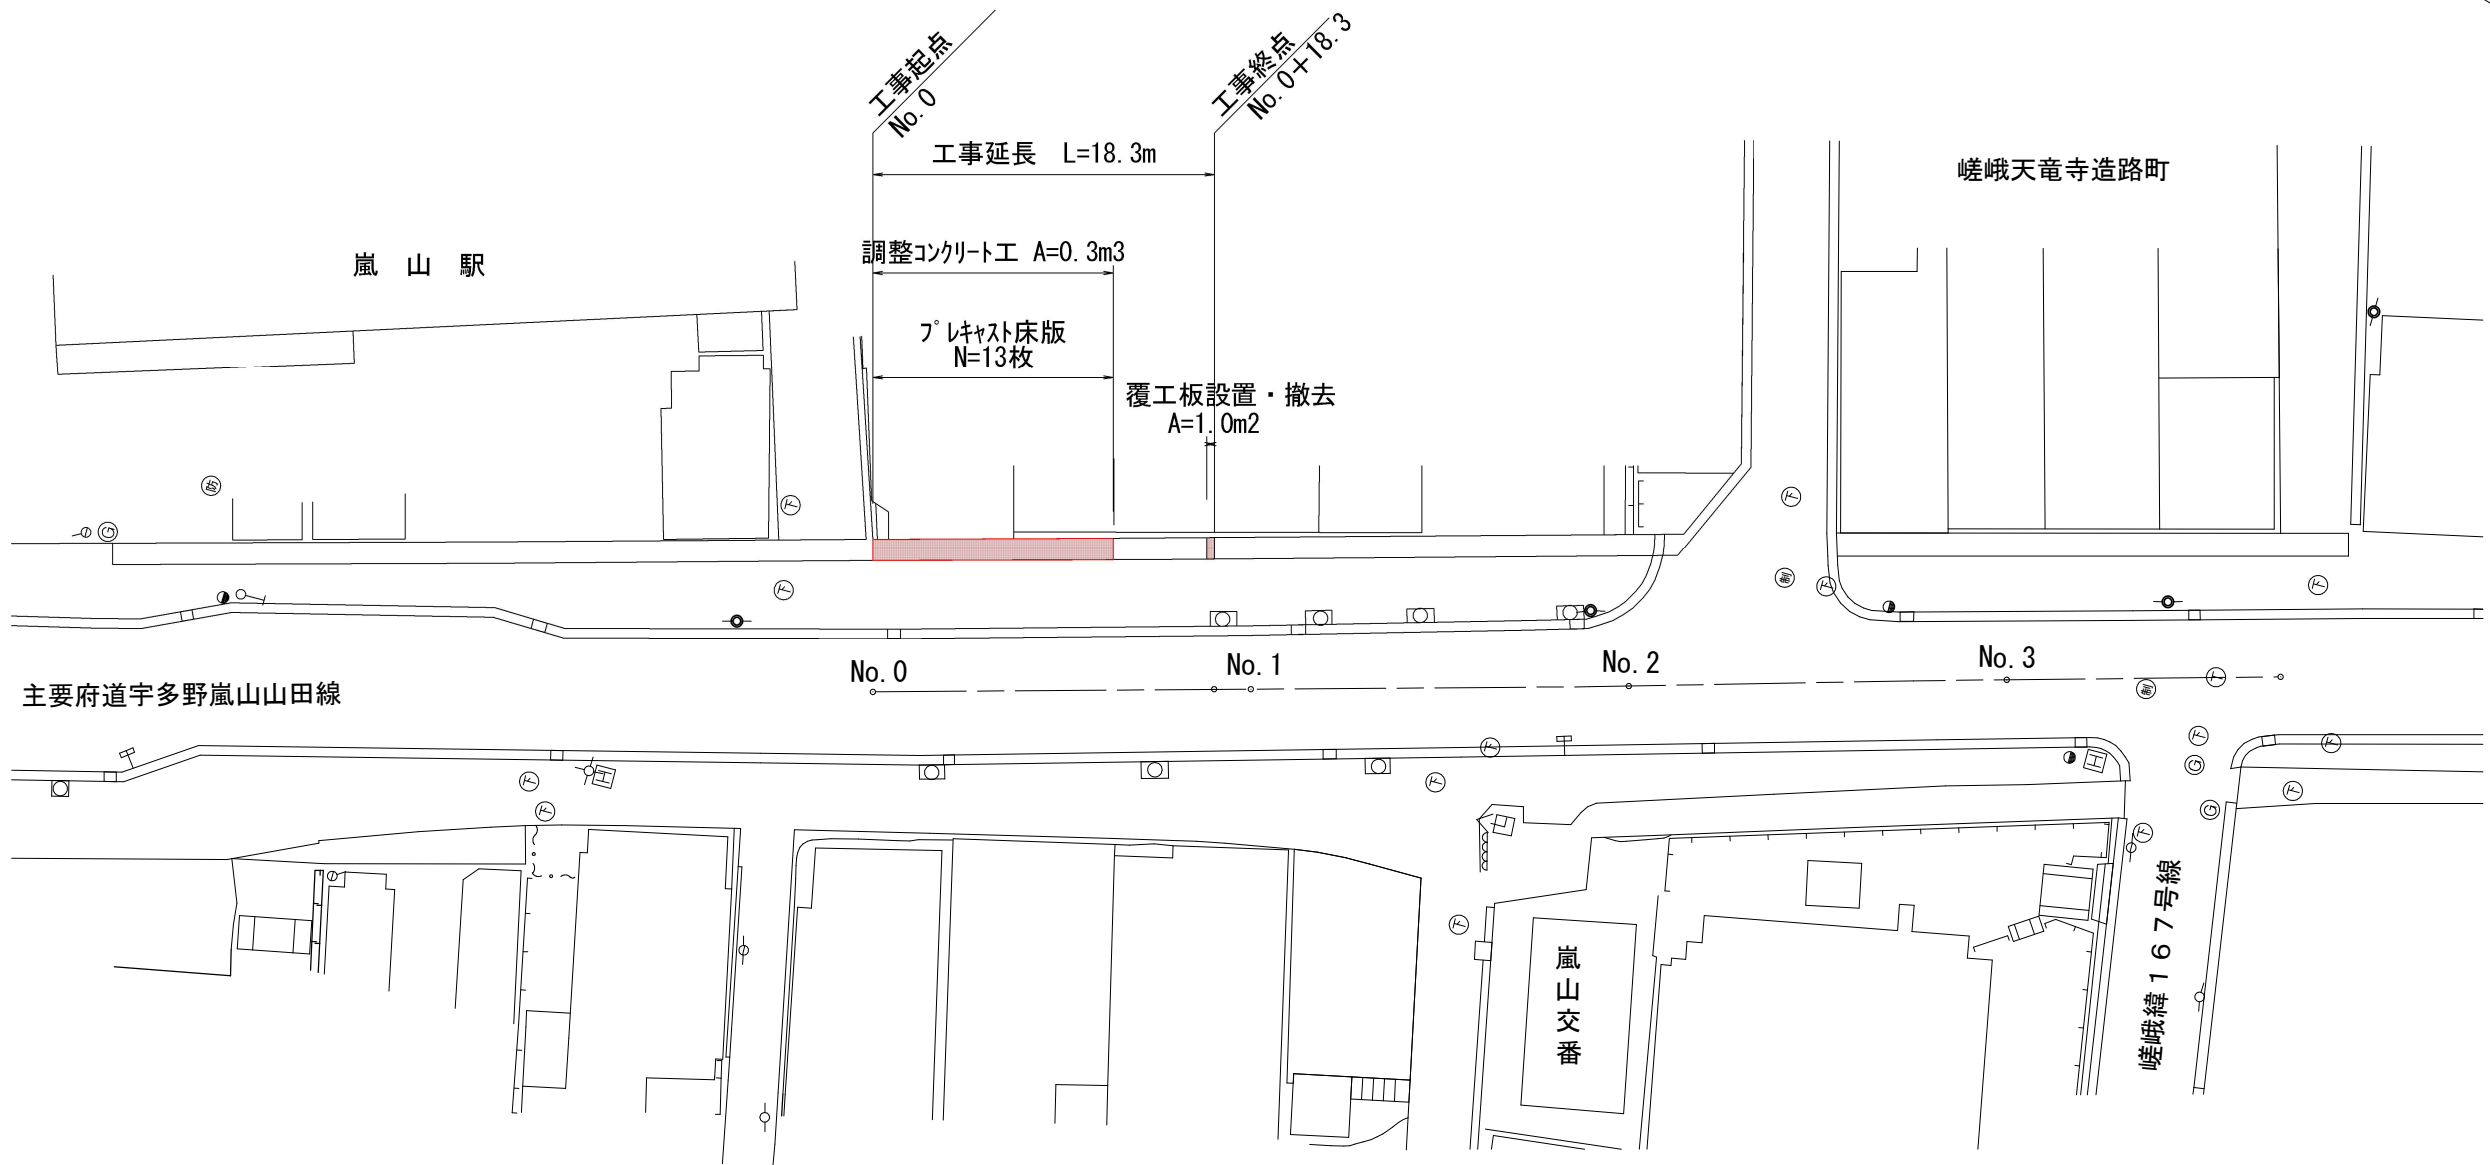

標準横断面図 S=1:30

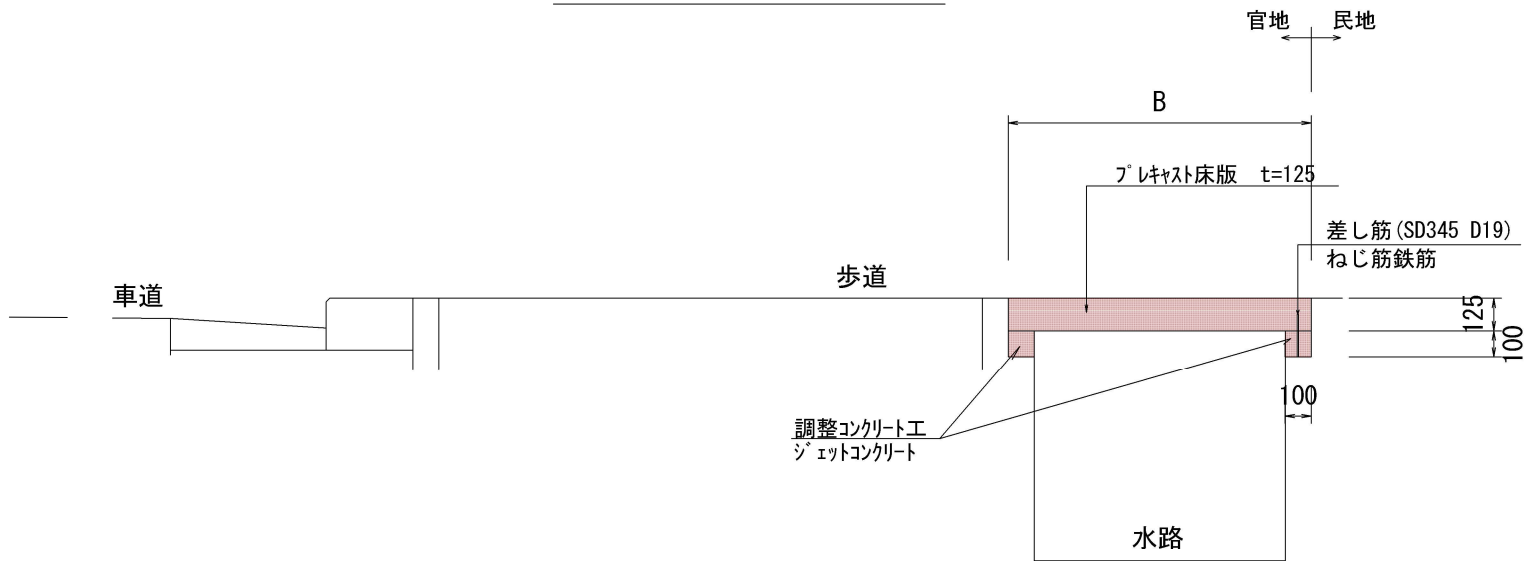



本工事施工箇所

工 事 名	歩道整備工事（宇多野嵐山山田線）		
工事場所	京都市右京区嵯峨天龍寺造路町地内		
図 面 名	平面図、標準横断面図		
事業年度	令和 7 年度		
縮 尺	図 示	図面番号	1 / 2


京都市建設局土木管理部西部土木みどり事務所

構造図

フ°レキャスト床版 S=1:40

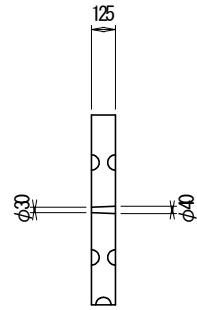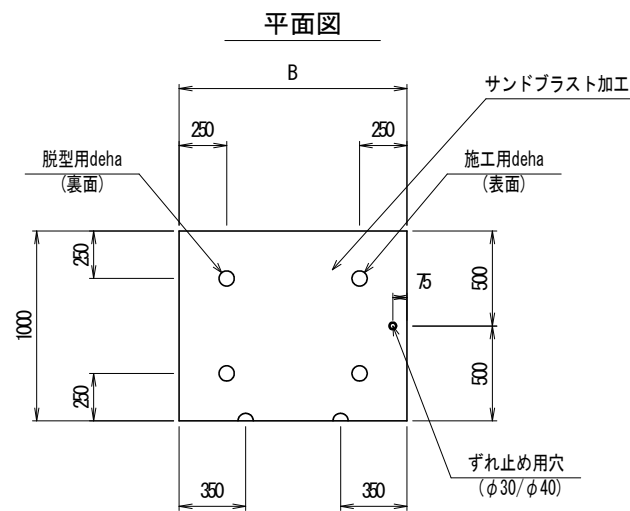



正面図

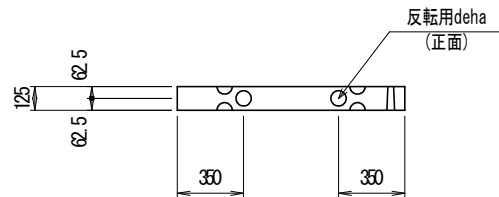

細 別	規 格	全 幅B(mm)	厚 さ(mm)	参考質量(kg)	差し筋(t)
ﾌﾞﾚｯｷｬｽﾄ床版	T-60	1200	125	375	0.001


※ プレキャスト床版は、日本興業（株）のNスラブ（プレキャスト簡易床版）同等品以上とする。

側溝用型枠 S=1:30

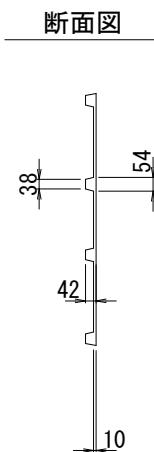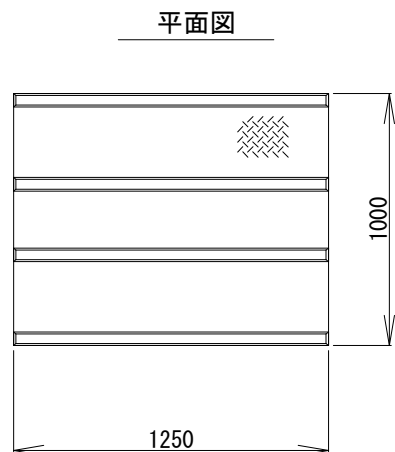

※ 側溝用型枠は、インテック（株）のJSフォーム同等品以上とする。

覆工板設置・撤去 $S=1:30$
(参考図)

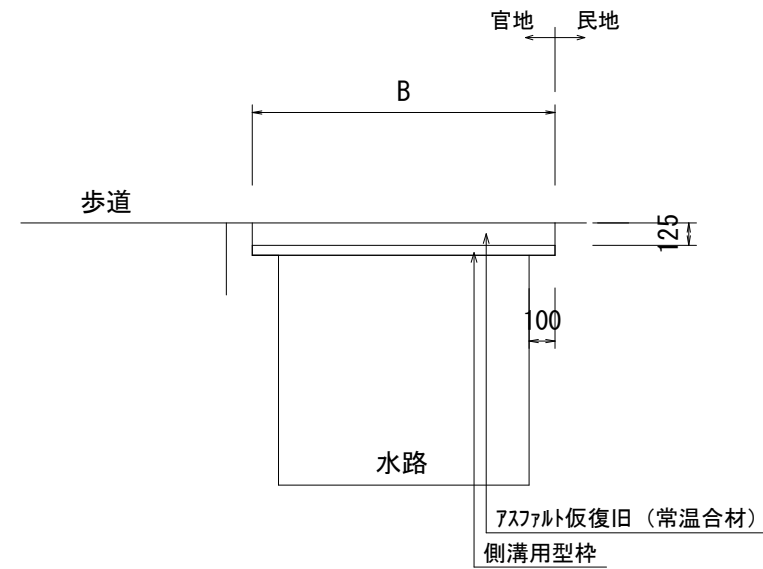

工 事 名	歩道整備工事（宇多野嵐山山田線）		
工事場所	京都市右京区嵯峨天龍寺造路町地内		
図 面 名	構造図		
事業年度	令和 7 年度		
縮 尺	図 示	図面番号	2 / 2
京都市建設局土木管理部西部土木みどり事務所			