


平面図(全体図)

S=1:2000


工事延長L=1,424m

残土処理工 N=1式 舗装打換え工 A=3,538m² 区画線工 N=1式

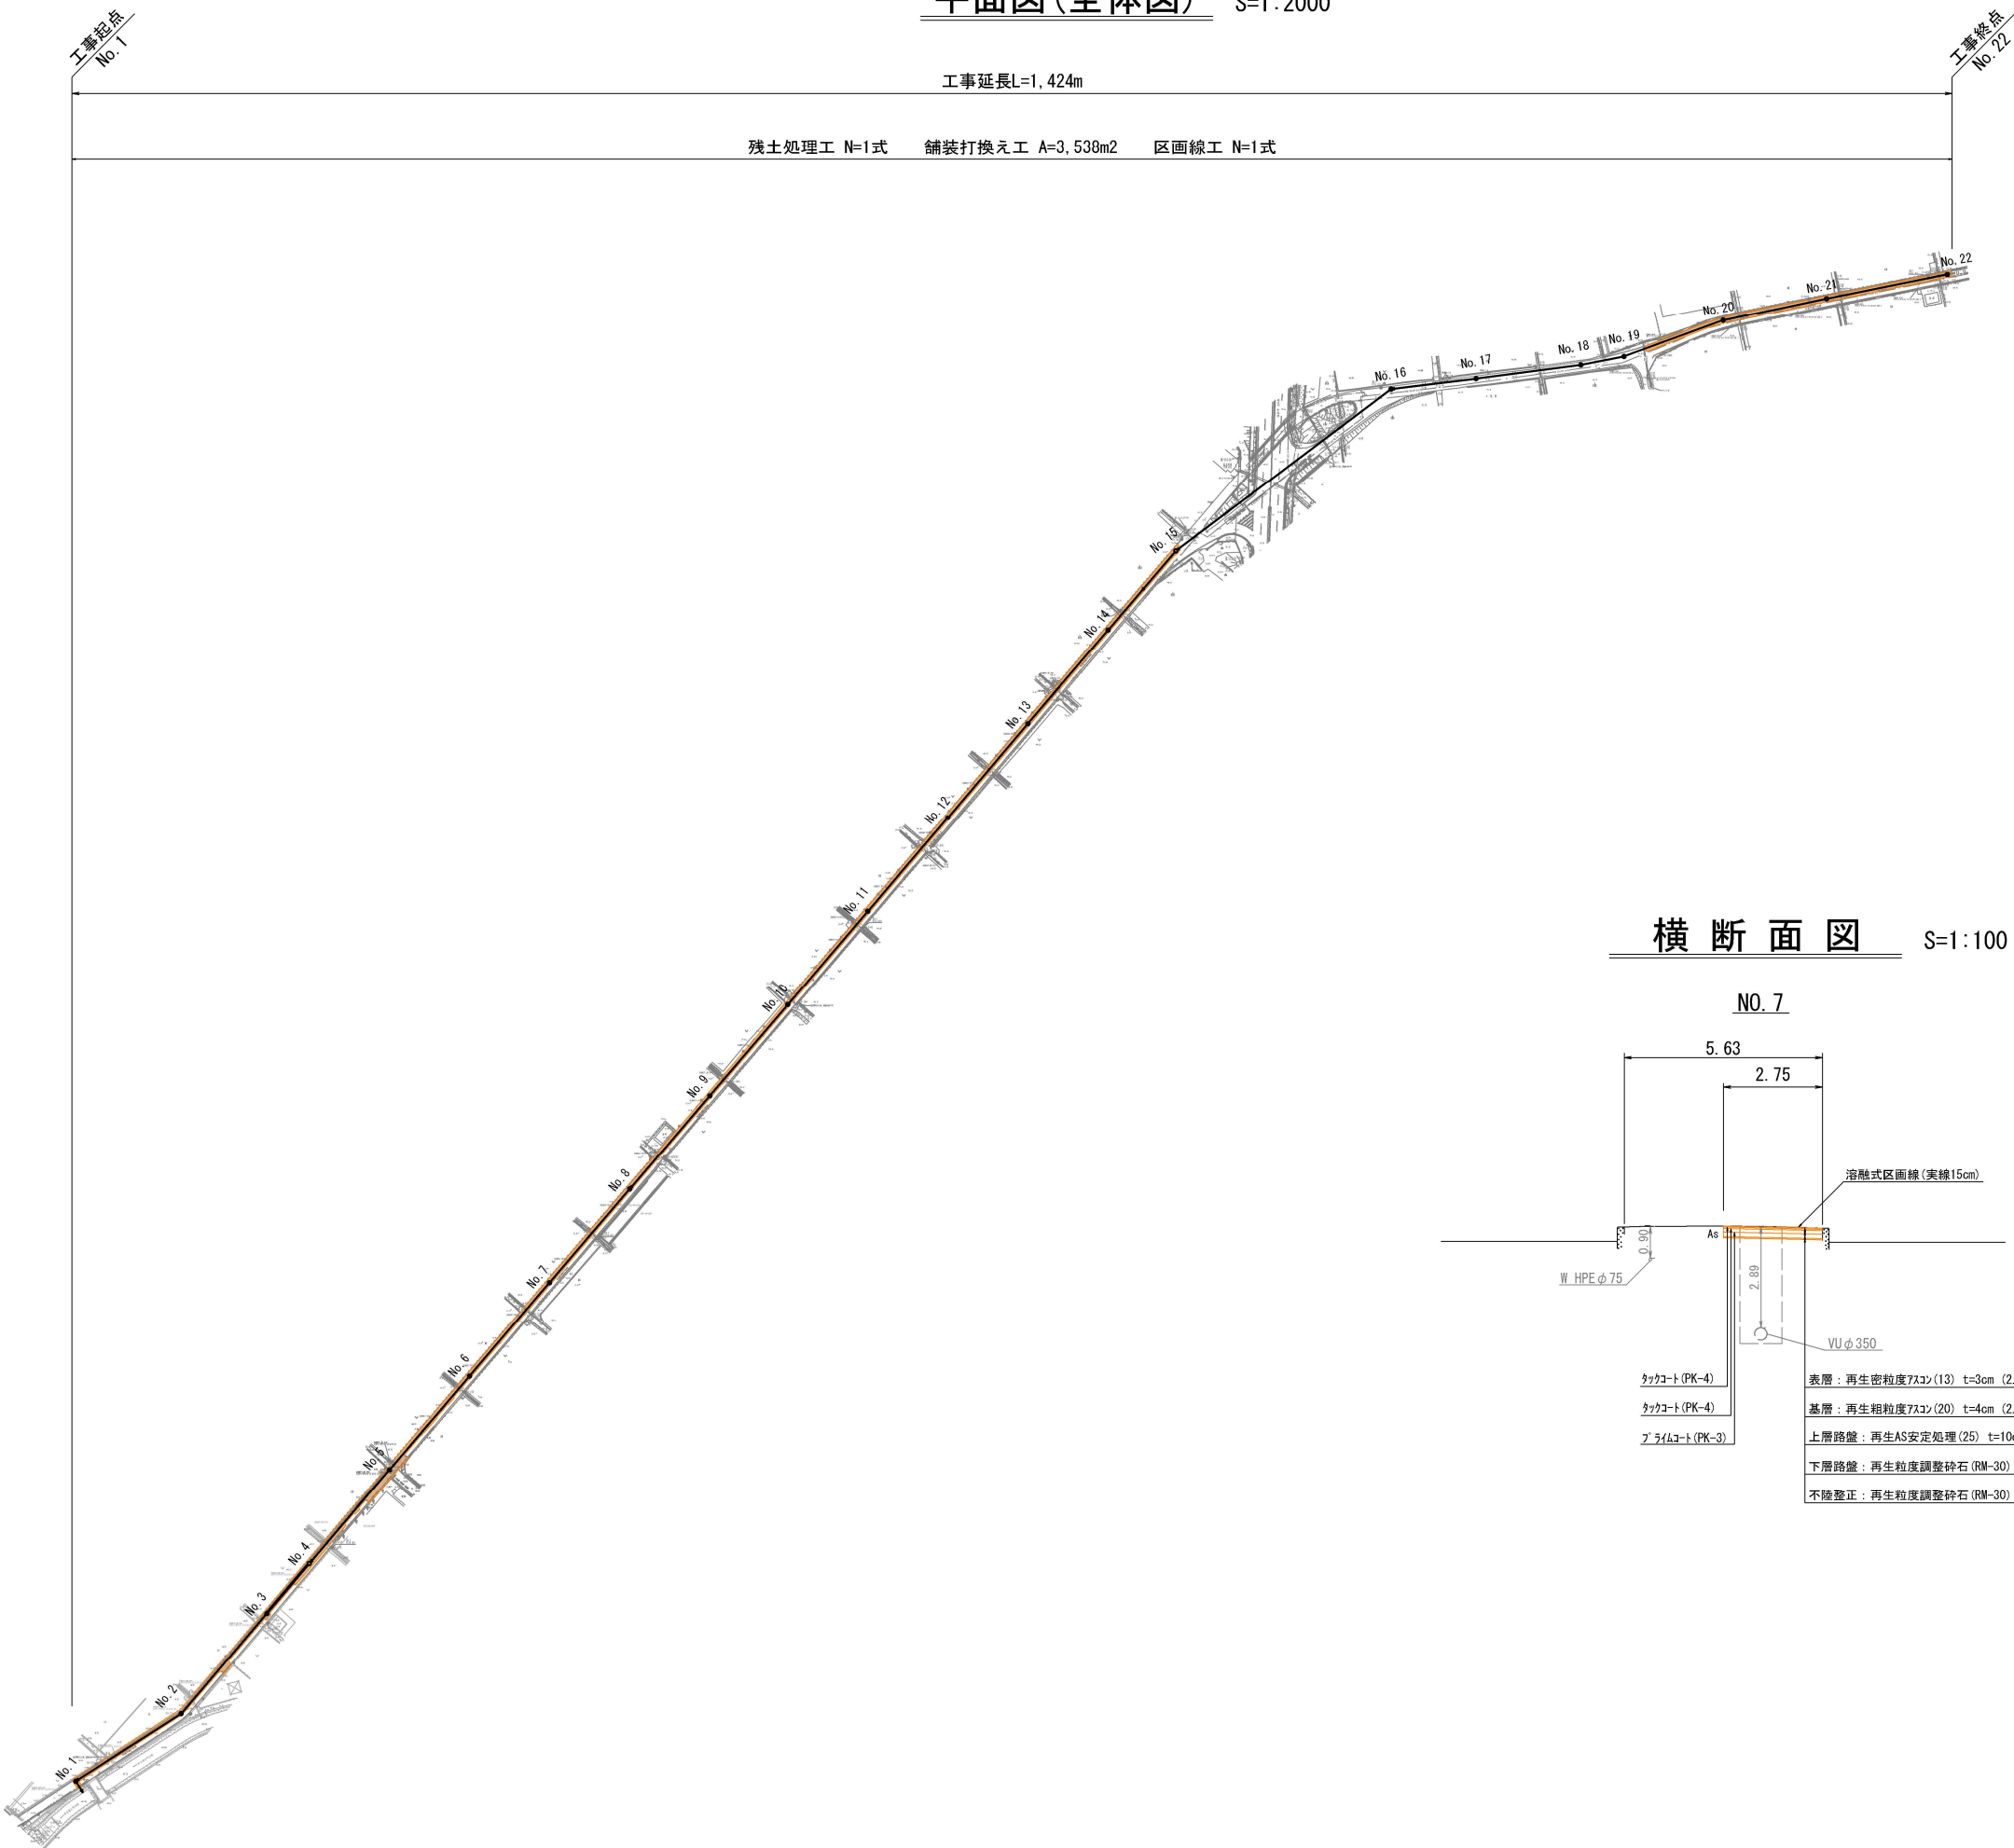

横断面図







S=1:100

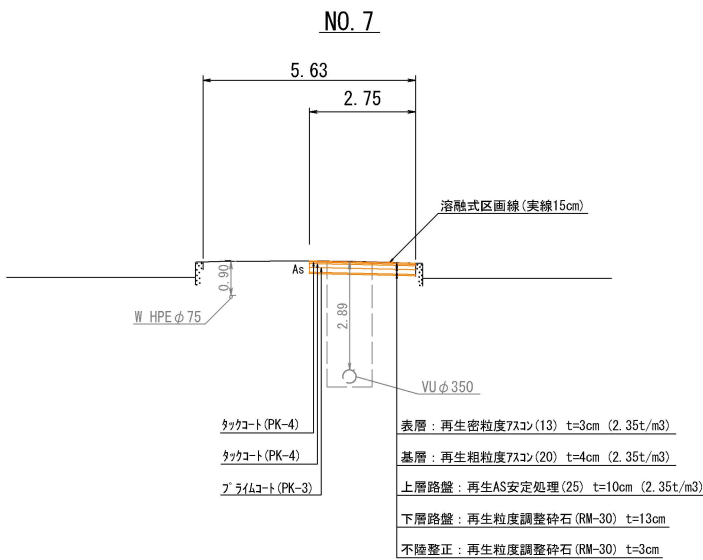

本工事施工箇所

工 事 名	事業用排水管布設関連舗装工事		
工事場所	京都市伏見区向島下五反田他 地内		
図 面 名	平面図(全体図)・横断面図		
事業年度	令和7年度		
縮 尺	図示	図面番号	1 / 4
京都市建設局道路建設部道路建設課			

平面図(1)

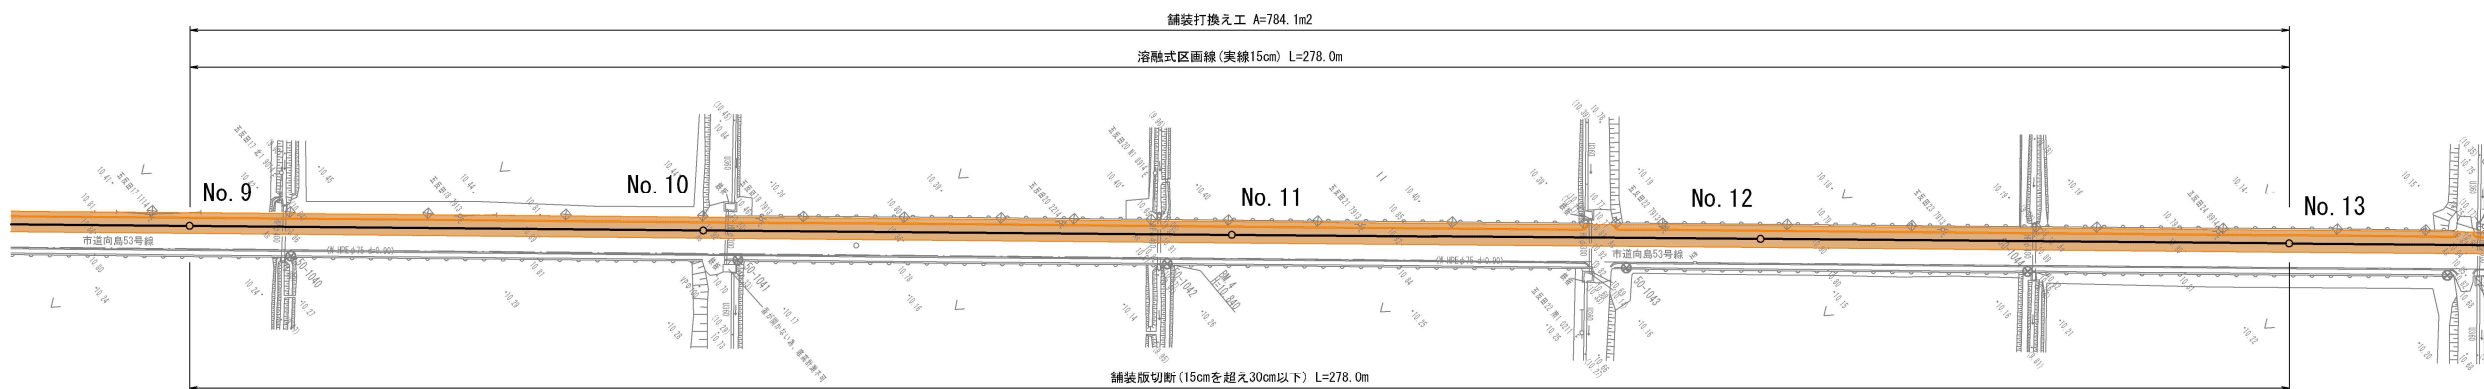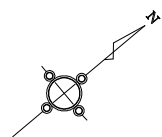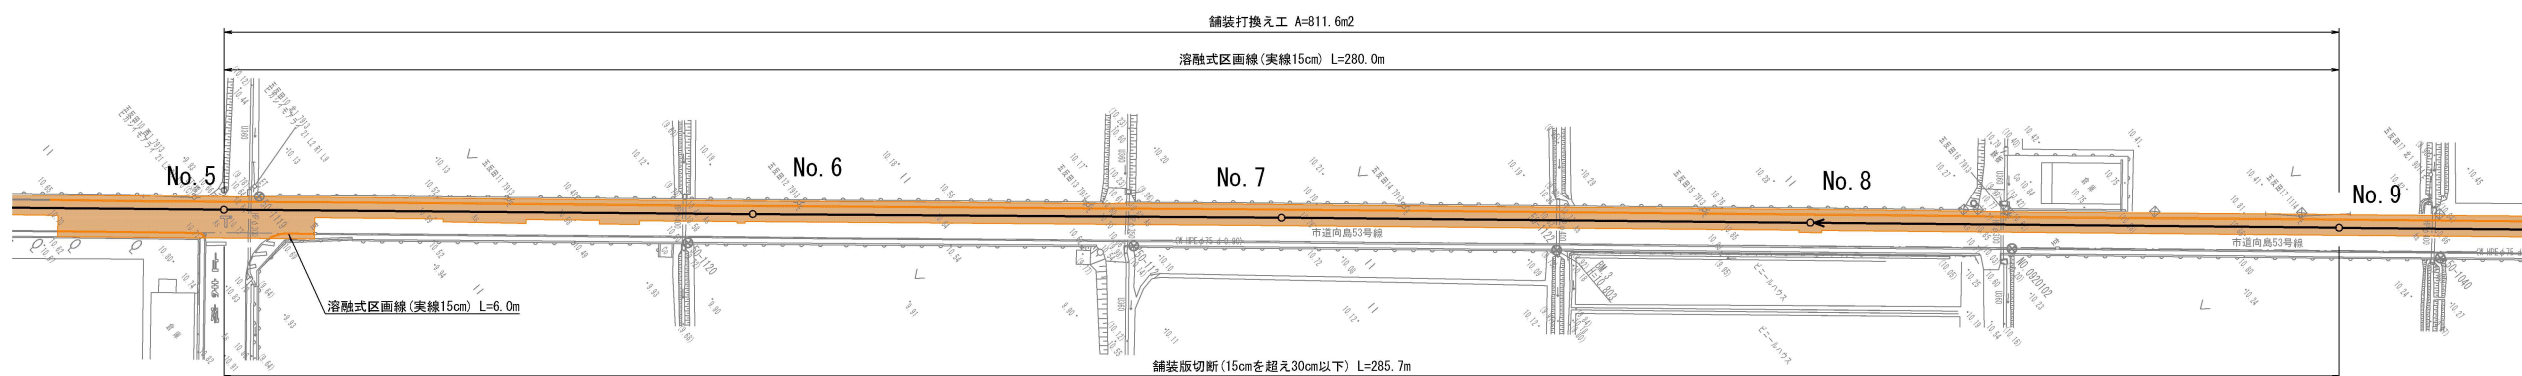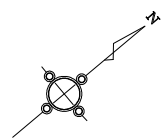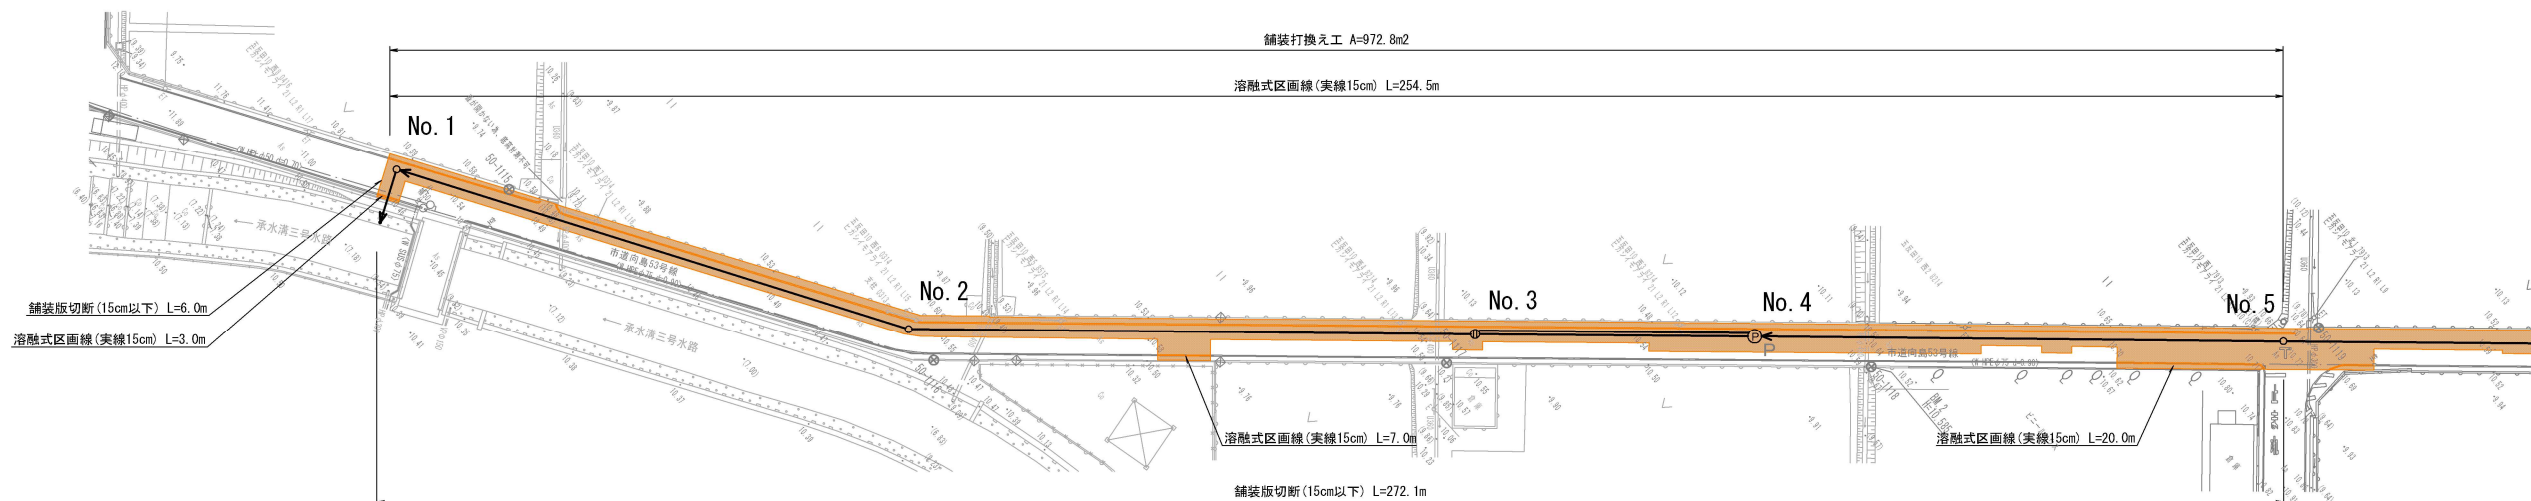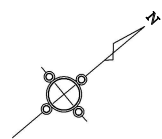


本工事施工箇所

工 事 名	事業用排水管布設関連舗装工事		
工事場所	京都市伏見区向島下五反田他 地内		
図 面 名	平面図(1)		
事業年度	令和7年度		
縮 尺	1:500	図面番号	2 / 4
京都市建設局道路建設部道路建設課			

※平均幅員
No. 1 ~ No. 5 : 3.0m超
No. 5 ~ No. 15 : 1.4m以上3.0m以下
No. 19 ~ No. 22 : 3.0m超

平面図(2)

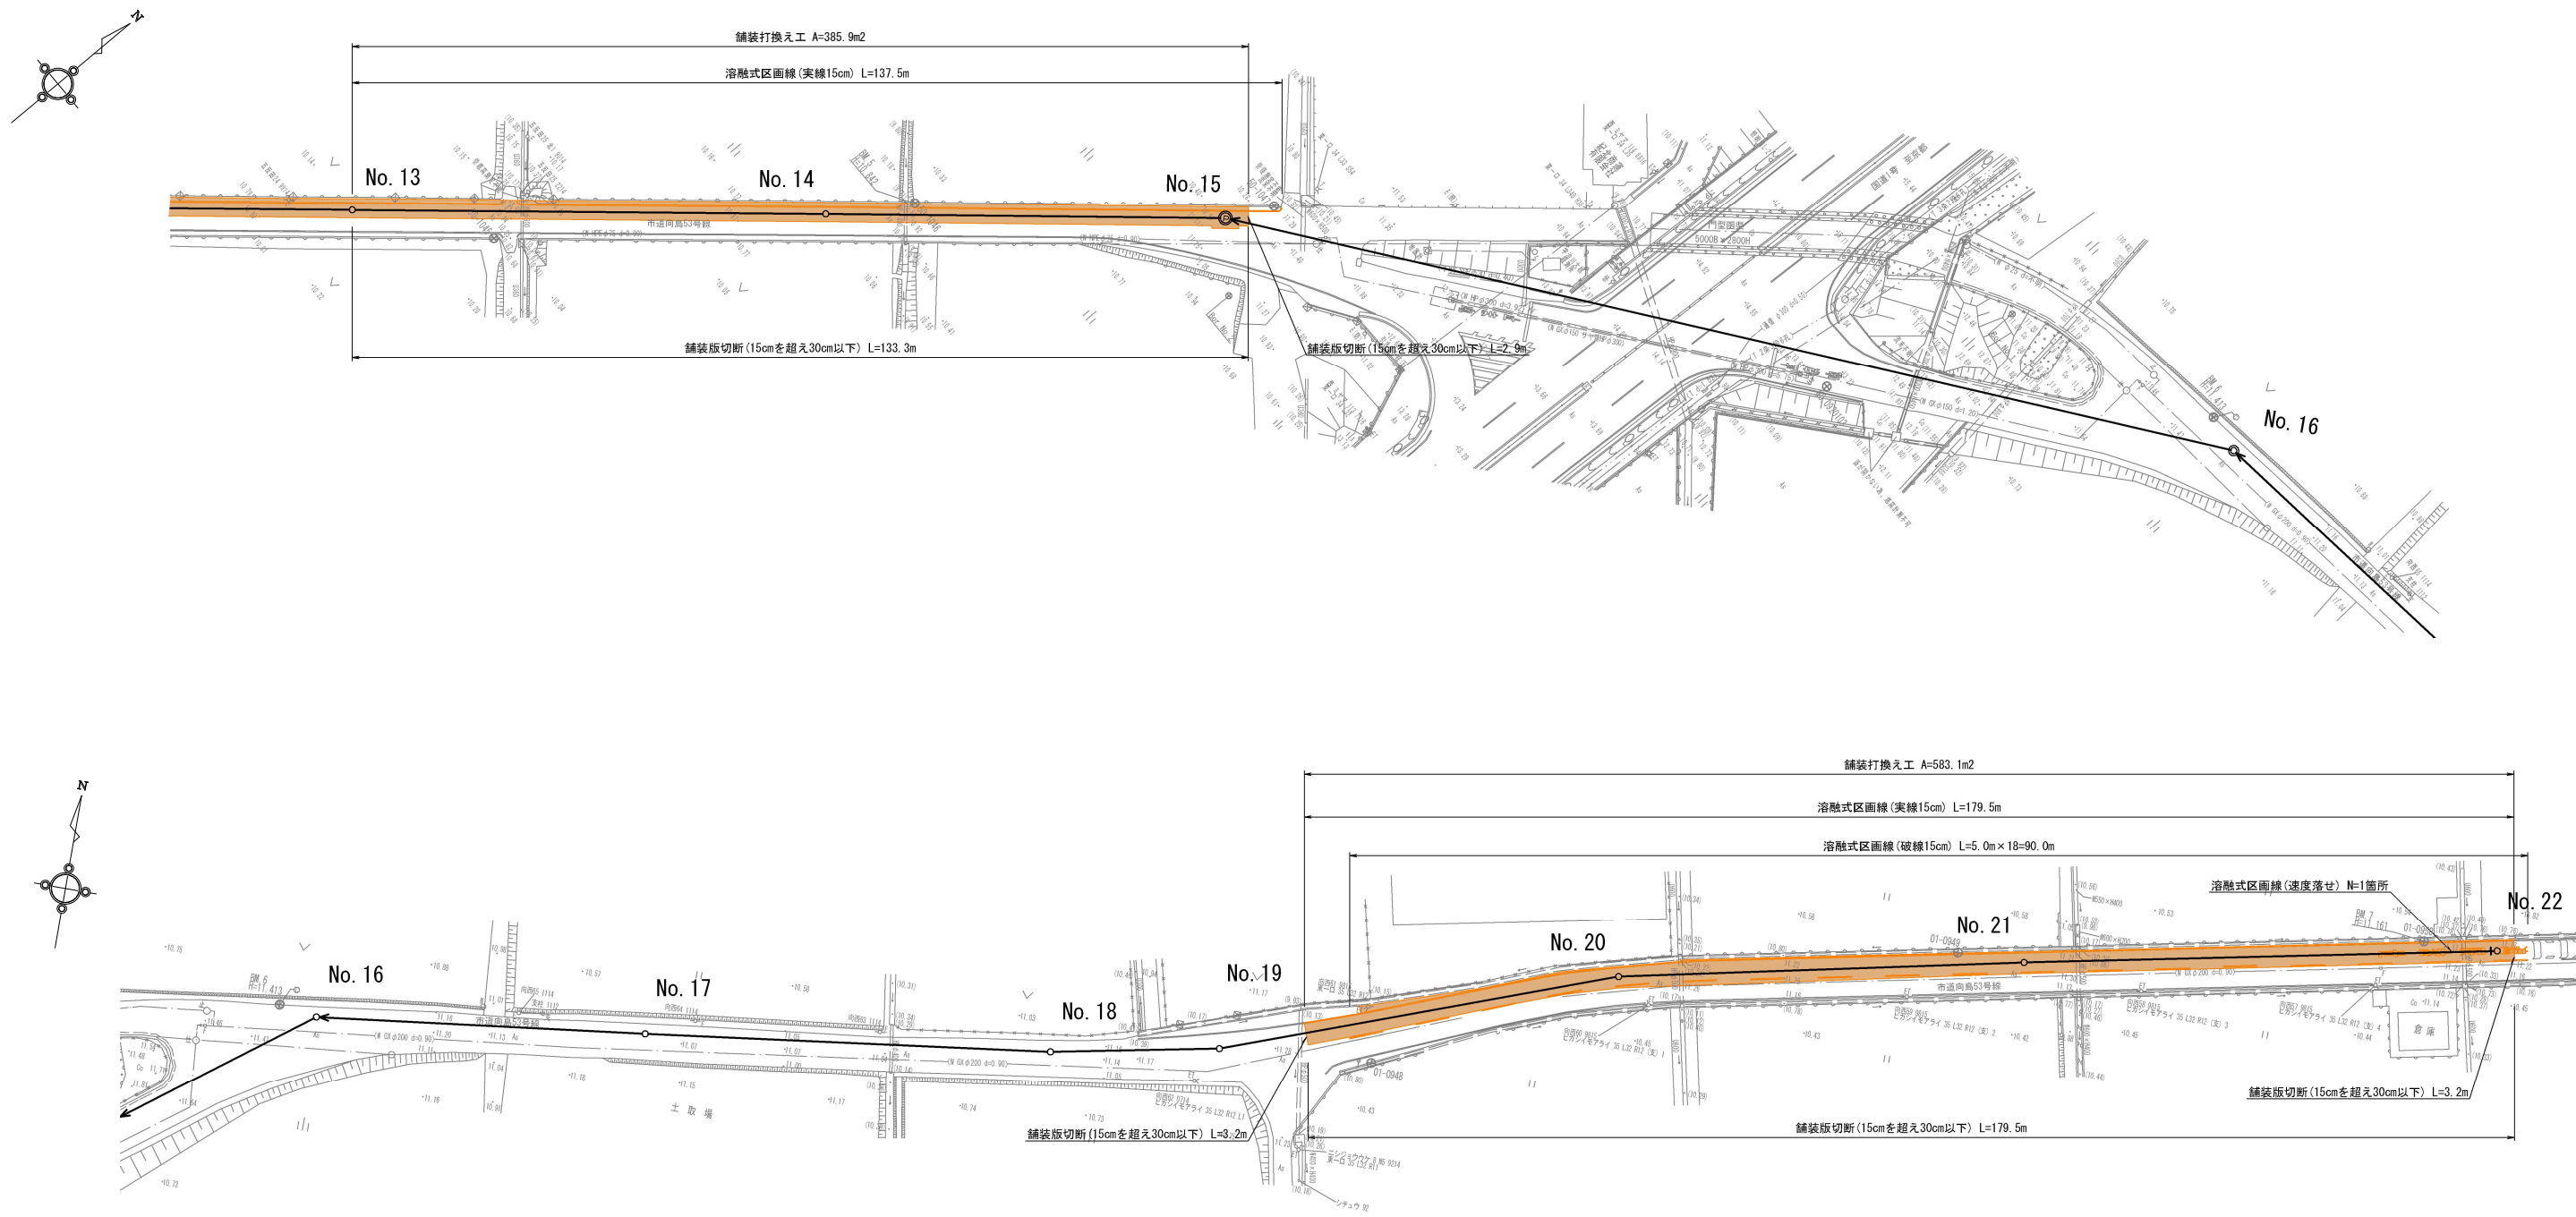

舗装版破碎数量集計表

施工箇所	(旧舗装部)		(仮舗装部)		備考
No. 1～No. 5	t=100	A=651.2m2	t=70	A=321.6m2	昼間施工
No. 5～No. 15	t=300	A=1149.4m2	t=70	A=832.2m2	夜間施工
No. 19～No. 22	t=170	A=353.0m2	t=70	A=230.1m2	夜間施工





※平均幅員
No. 1 ～ No. 5 : 3.0m超
No. 5 ～ No. 15 : 1.4m以上3.0m以下
No. 19 ～ No. 22 : 3.0m超

本工事施工箇所			
工 事 名	事業用排水管布設関連舗装工事		
工事場所	京都市伏見区向島下五反田他 地内		
図 面 名	平面図(2)		
事業年度	令和7年度		
縮 尺	1:500	図面番号	3 / 4
京都市建設局道路建設部道路建設課			

構造図


舗装打換え工 S=1:10

区画線工 S=1:50

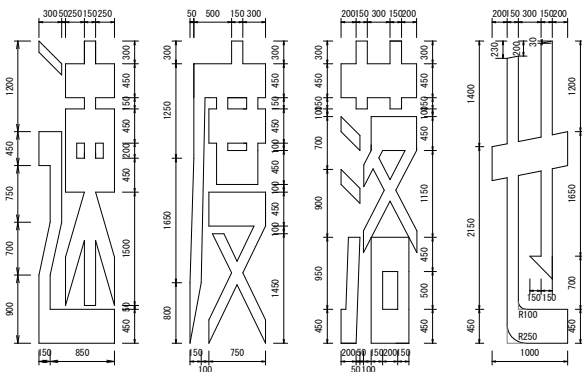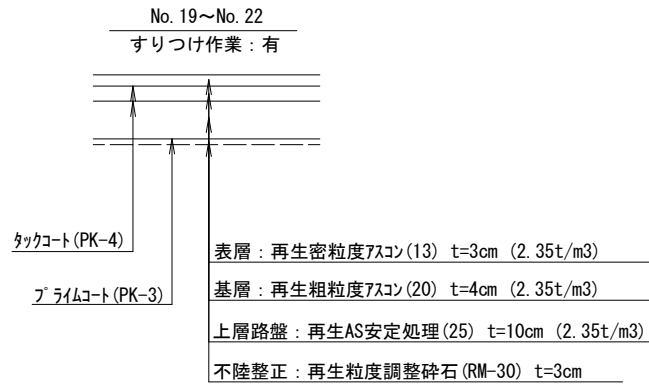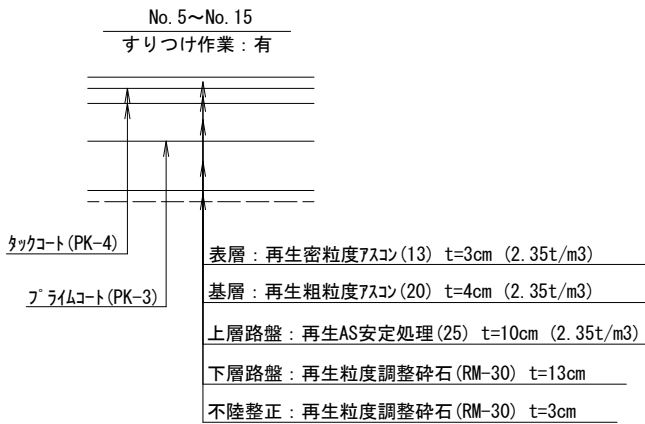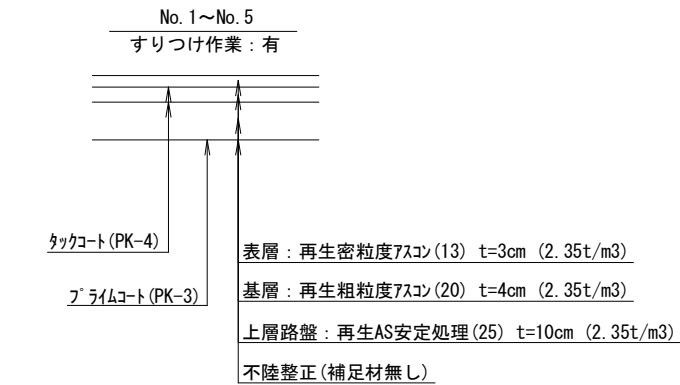


「速度落せ」15cm換算：L=68.9m ※所要材料換算長(設計数量)

(参考図)
(注) 加熱溶融式の厚さはt=1.5mmとする。

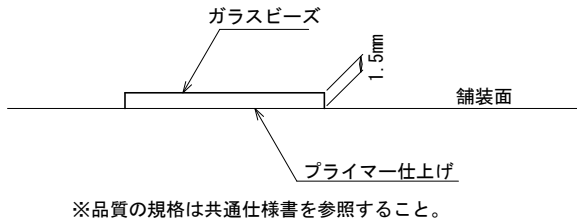

舗装版破碎(参考図) S=1:10

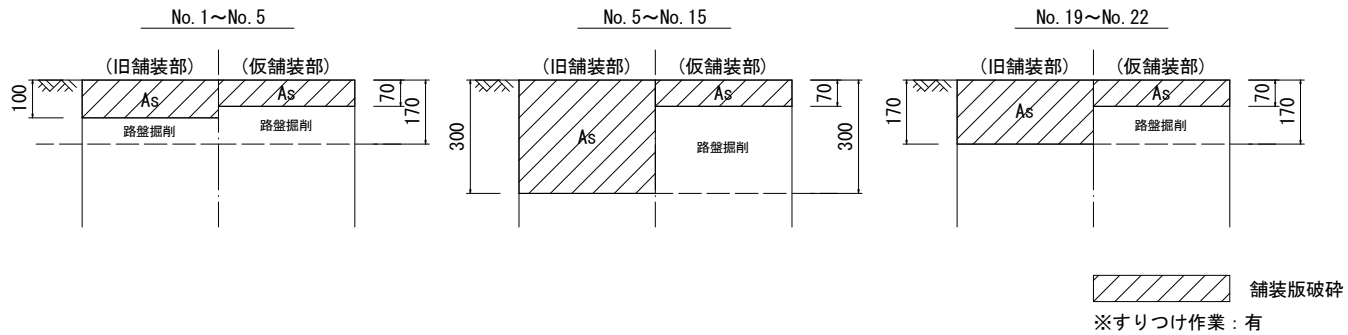

工 事 名	事業用排水管布設関連舗装工事		
工事場所	京都市伏見区向島下五反田他 地内		
図 面 名	構造図		
事業年度	令和7年度		
縮 尺	図示	図面番号	4 / 4
京都市建設局道路建設部道路建設課			