
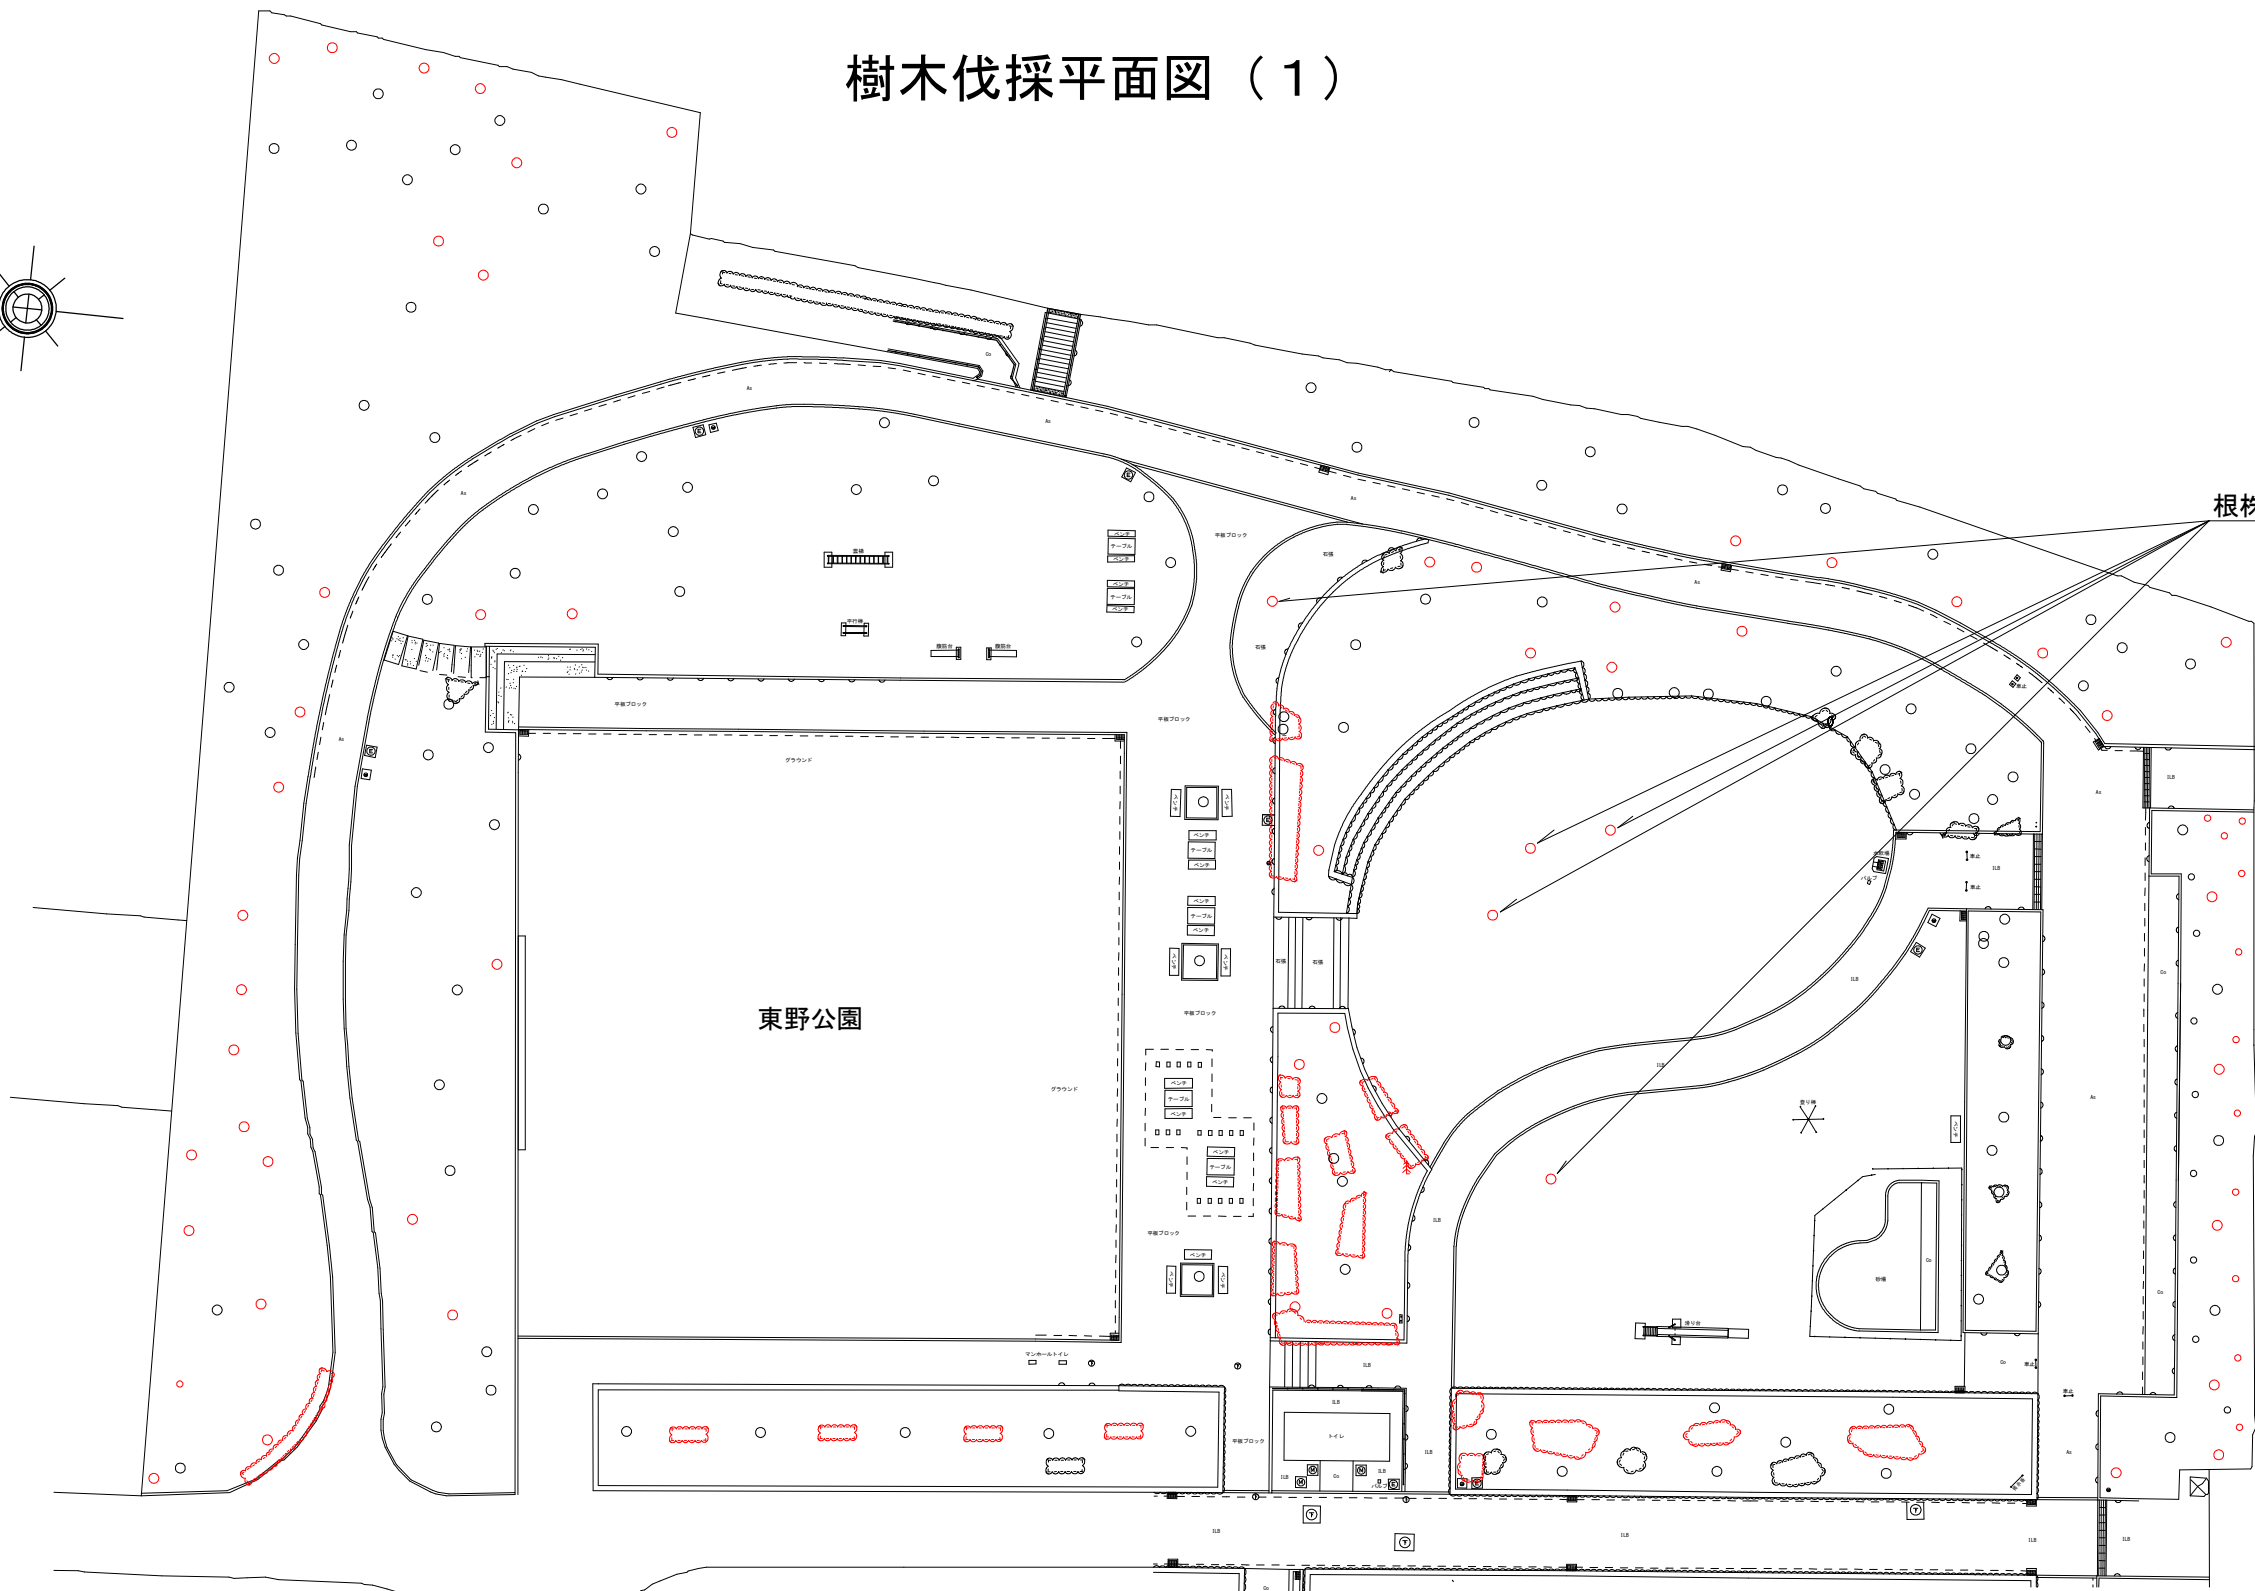


樹木伐採平面図（１）

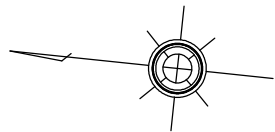

根株撤去 N=5箇所

○ 支障木伐採
▭ 低木伐採・伐根

支障木伐採

種 別	規 格	単位	数量
支障木伐採B	C=25cm以上50cm未満	本	4
支障木伐採C	C=50cm以上75cm未満	本	13
支障木伐採D	C=75cm以上100cm未満	本	13
支障木伐採E	C=100cm以上125cm未満	本	21
支障木伐採F	C=125cm以上150cm未満	本	6
支障木伐採G	C=150cm以上175cm未満	本	6
支障木伐採H	C=175cm以上200cm未満	本	2
支障木伐採I	C=200cm以上225cm未満	本	1
支障木伐採J	C=225cm以上250cm未満	本	1

根株撤去



種 別	規 格	単位	数量
根株撤去D	C=112cm以上150cm未満	本	2
根株撤去E	C=150cm以上	本	3

低木伐採・伐根

種 別	規 格	単位	数量
低木伐採・伐根C	H=100cm以上150cm未満	m2	6.9
低木伐採・伐根D	H=150cm以上200cm未満	m2	74.3
低木伐採・伐根E	H=200cm以上	m2	49.0

工 事 名	東野公園施設更新工事		
工 事 場 所	京都市山科区東野八反畑町他地内		
図 面 名	樹木伐採平面図（１）		
事 業 年 度	令和 7 年度		
縮 尺	１／５００	図 面 番 号	１／１６
京都市建設局土木管理部東部土木みどり事務所			

樹木伐採平面図（２）

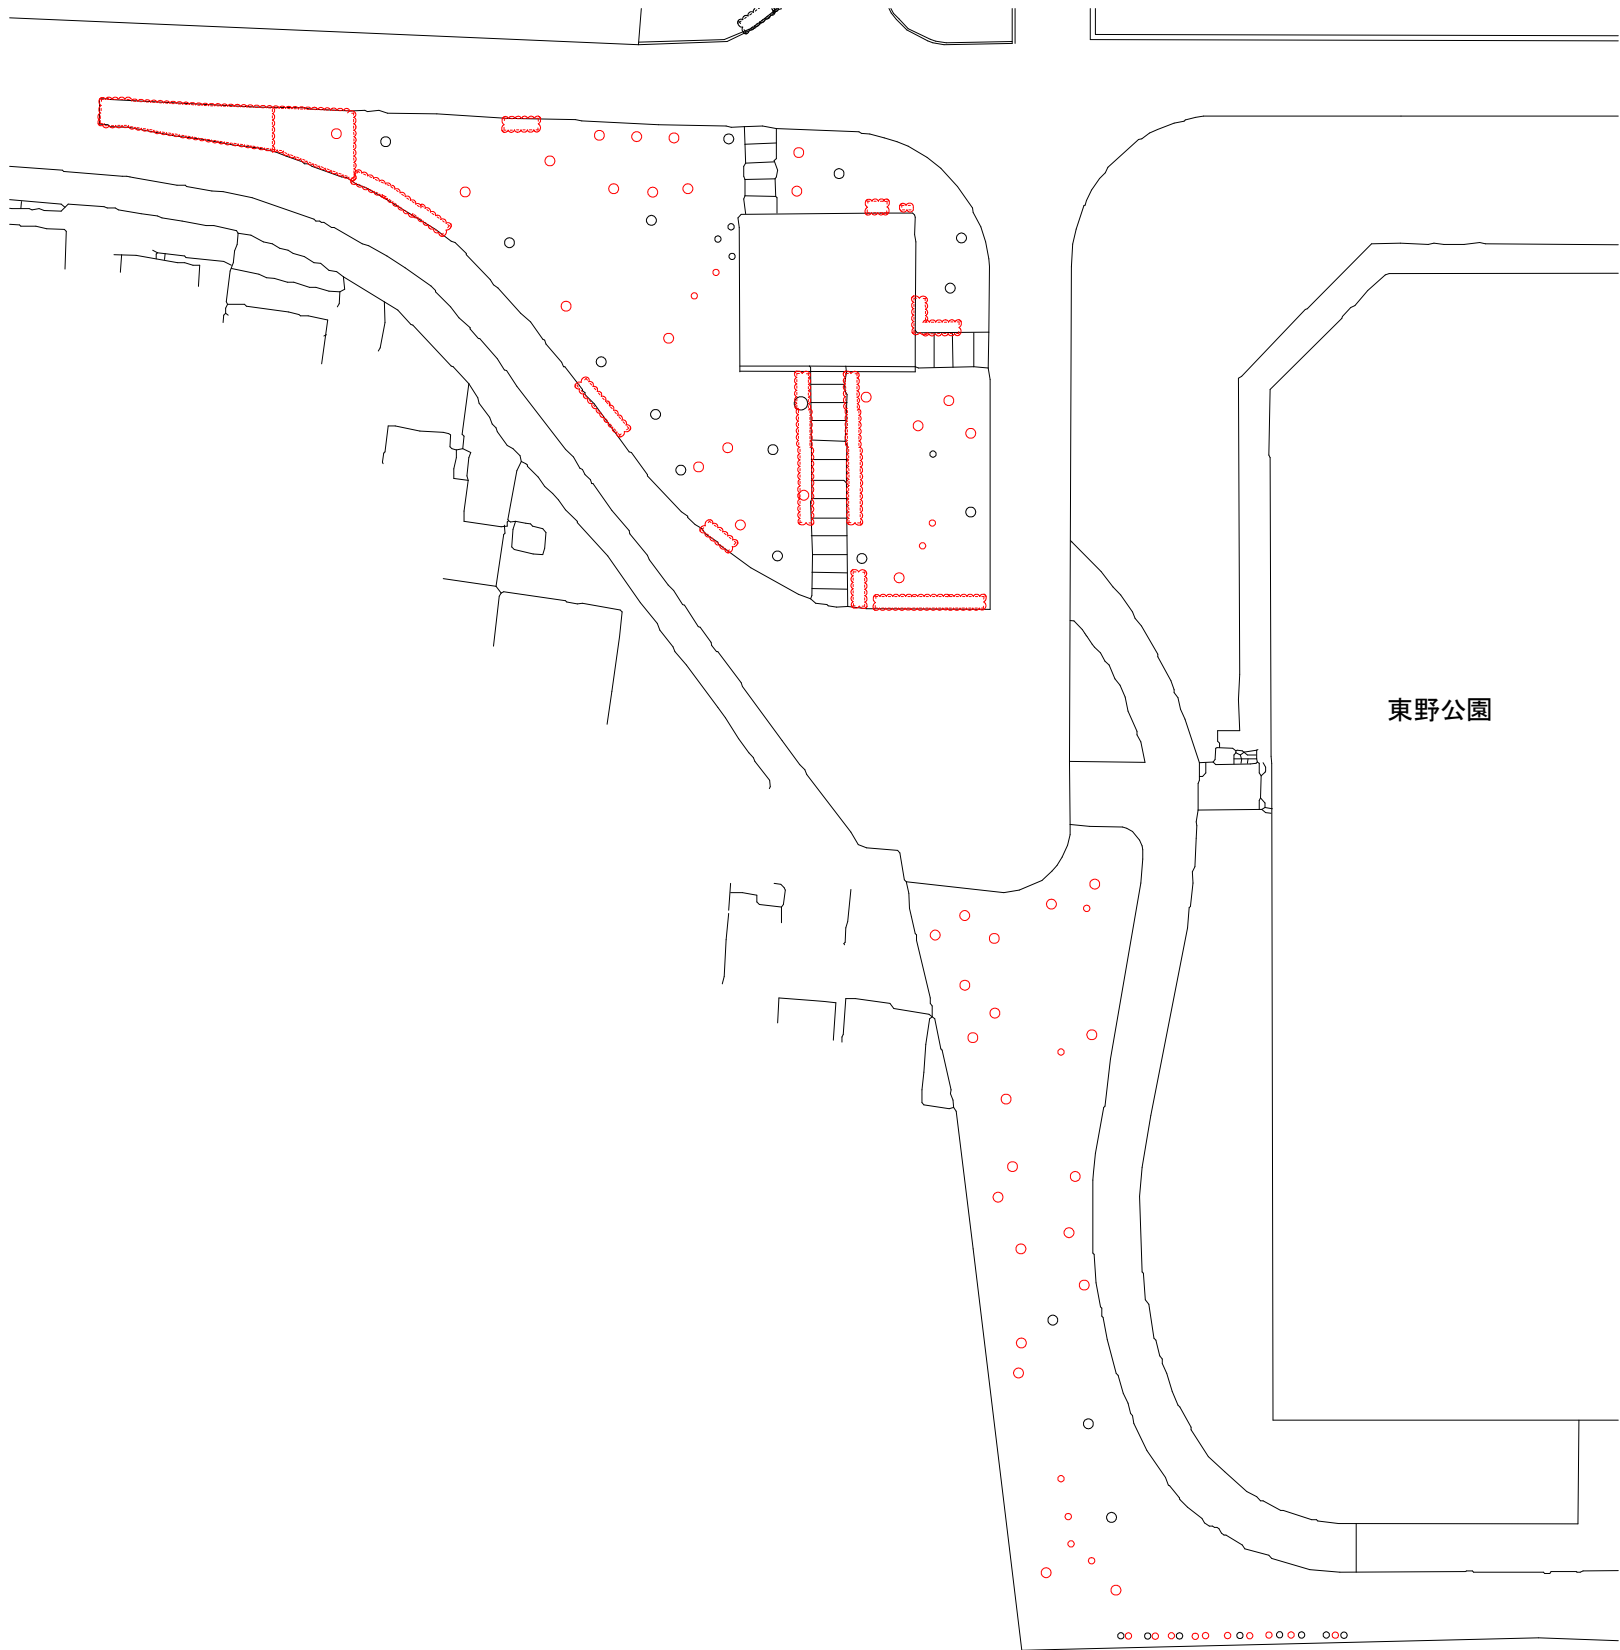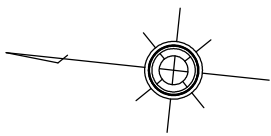

支障木伐採			
種 別	規 格	単位	数 量
支障木伐採A	C=25cm未満	本	1
支障木伐採B	C=25cm以上50cm未満	本	18
支障木伐採C	C=50cm以上75cm未満	本	22
支障木伐採D	C=75cm以上100cm未満	本	12
支障木伐採E	C=100cm以上125cm未満	本	6
支障木伐採F	C=125cm以上150cm未満	本	3

低木伐採・伐根			
種 別	規 格	単位	数量
低木伐採・伐根C	H=100cm以上150cm未満	m2	122.8
低木伐採・伐根D	H=150cm以上200cm未満	m2	41.2
低木伐採・伐根E	H=200cm以上	m2	154.2


- 支障木伐採
- ▭

低木伐採・伐根

工 事 名	東野公園施設更新工事		
工 事 場 所	京都市山科区東野八反畑町他地内		
図 面 名	樹木伐採平面図（２）		
事 業 年 度	令和 7 年度		
縮 尺	1／5 0 0	図 面 番 号	2／1 6
京都市建設局土木管理部東部土木みどり事務所			

園路補修平面図

山砂舗装 A=50.0m²
コンクリート取壊し V=3.0m³
床掘り V=2.0m³

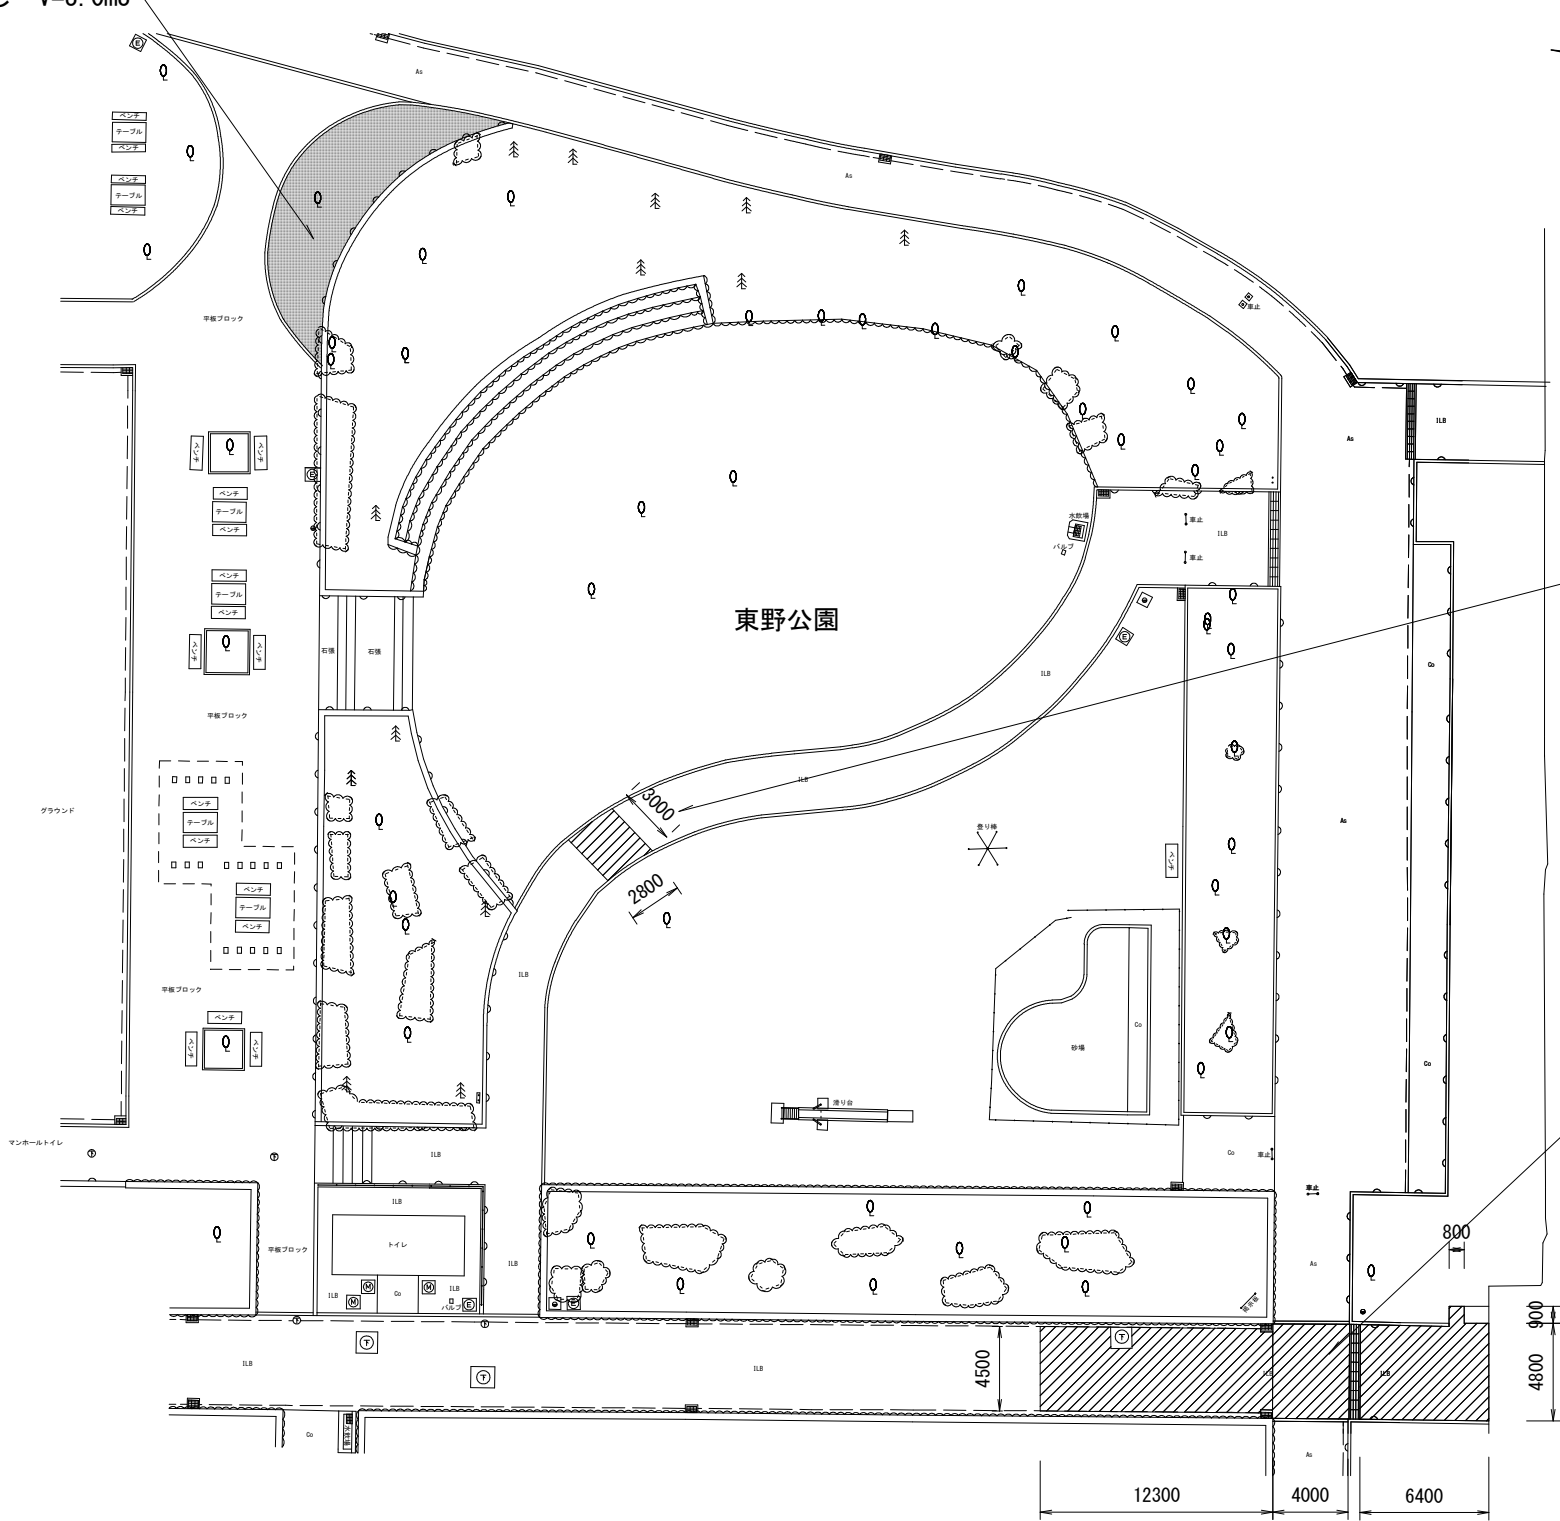


インターlockingブロック舗装（撤去及び再設置）A=8.4m²
床掘り V=1.5m³

インターlockingブロック舗装（撤去及び再設置）A=106.0m²
舗装版破碎（平均t=20）A=31.4m²
床掘り V=19.1m³


工 事 名	東野公園施設更新工事		
工 事 場 所	京都市山科区東野八反畑町他地内		
図 面 名	園路補修平面図		
事 業 年 度	令和 7 年度		
縮 尺	1 / 4 0 0	図 面 番 号	3 / 1 6
京都市建設局土木管理部東部土木みどり事務所			

舗装構成図


インターlockingブロック舗装（一般部）

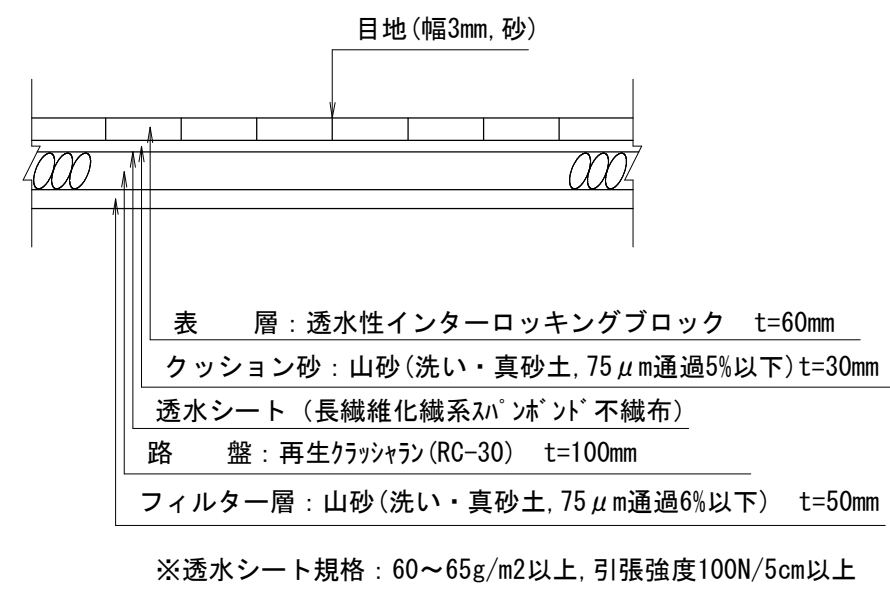

山砂舗装

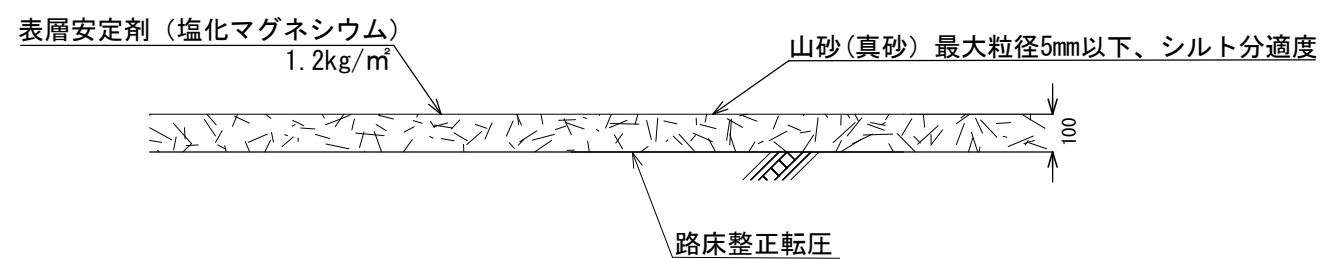


マサ土舗装

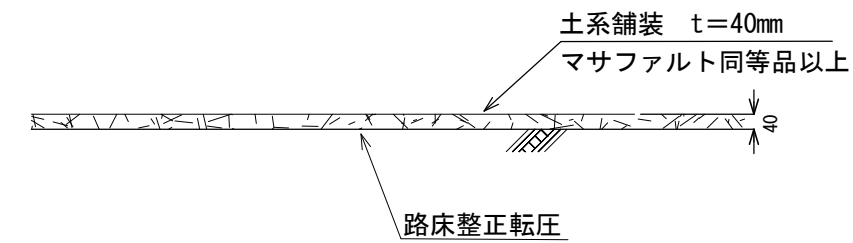

工 事 名	東野公園施設更新工事		
工 事 場 所	京都市山科区東野八反畑町他地内		
図 面 名	舗装構成図		
事 業 年 度	令和 7 年 度		
縮 尺	1 / 2 0	図 面 番 号	4 / 1 6
京都市建設局土木管理部東部土木みどり事務所			


遊具計画図

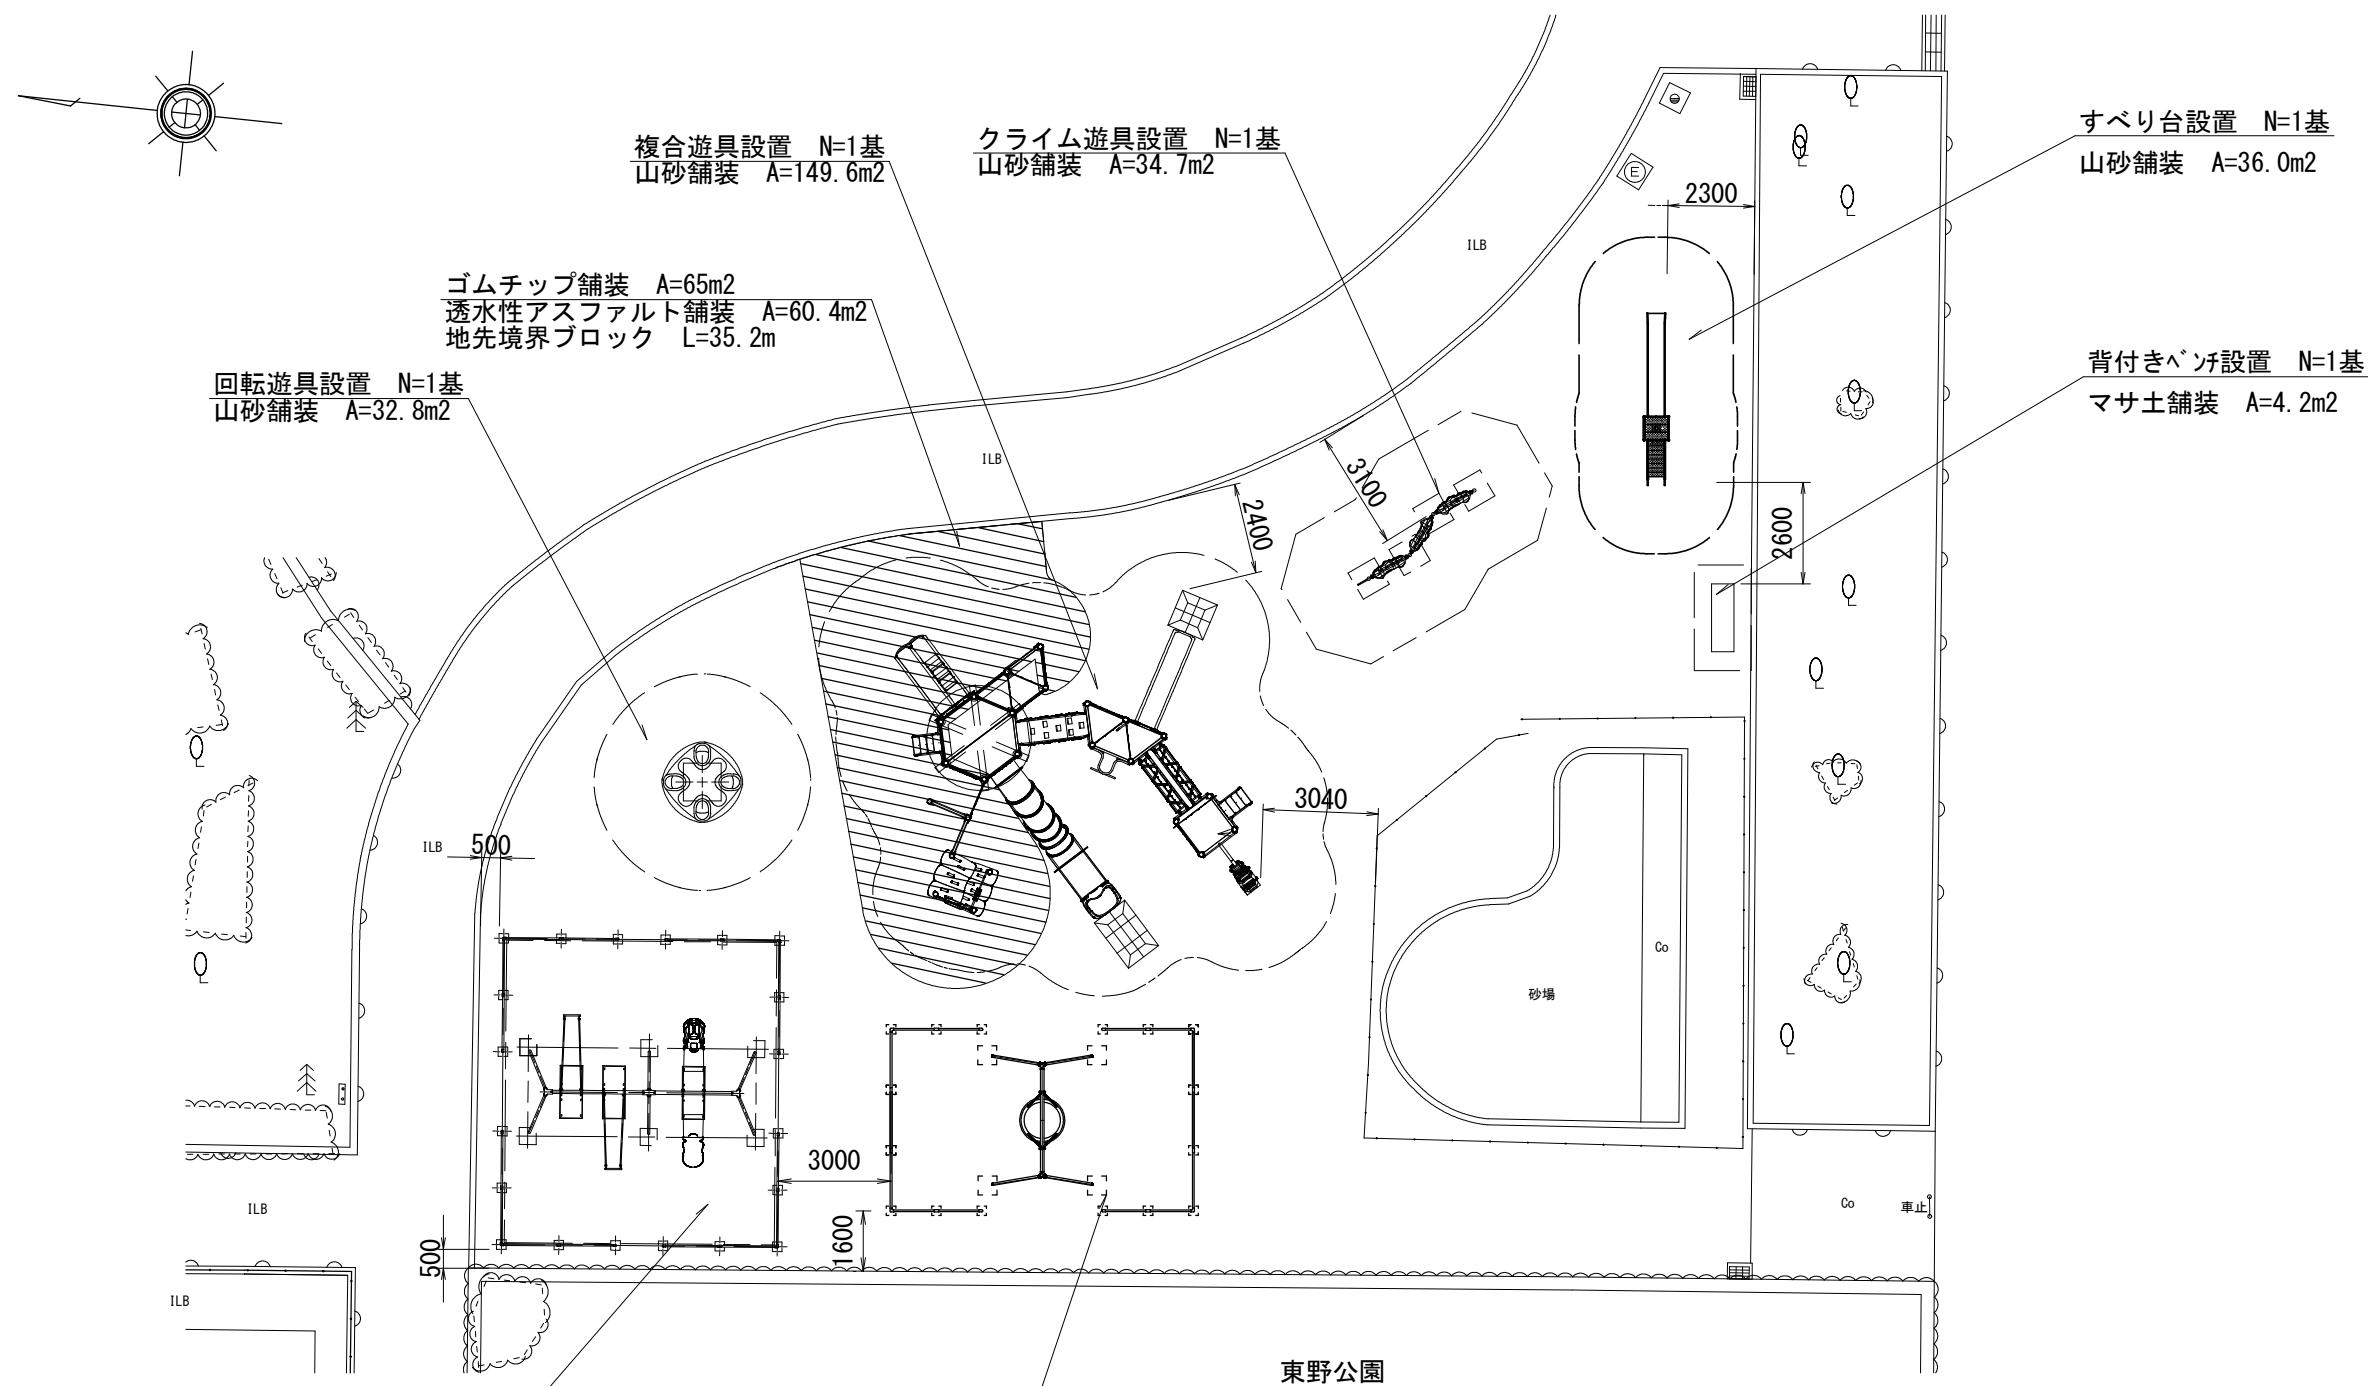


工 事 名	東野公園施設更新工事		
工 事 場 所	京都市山科区東野八反畑町他地内		
図 面 名	遊具計画図		
事 業 年 度	令和7年度		
縮 尺	1／200	図面番号	5／16
京都市建設局土木管理部東部土木みどり事務所			

構造図（１）
複合遊具その１


平面図

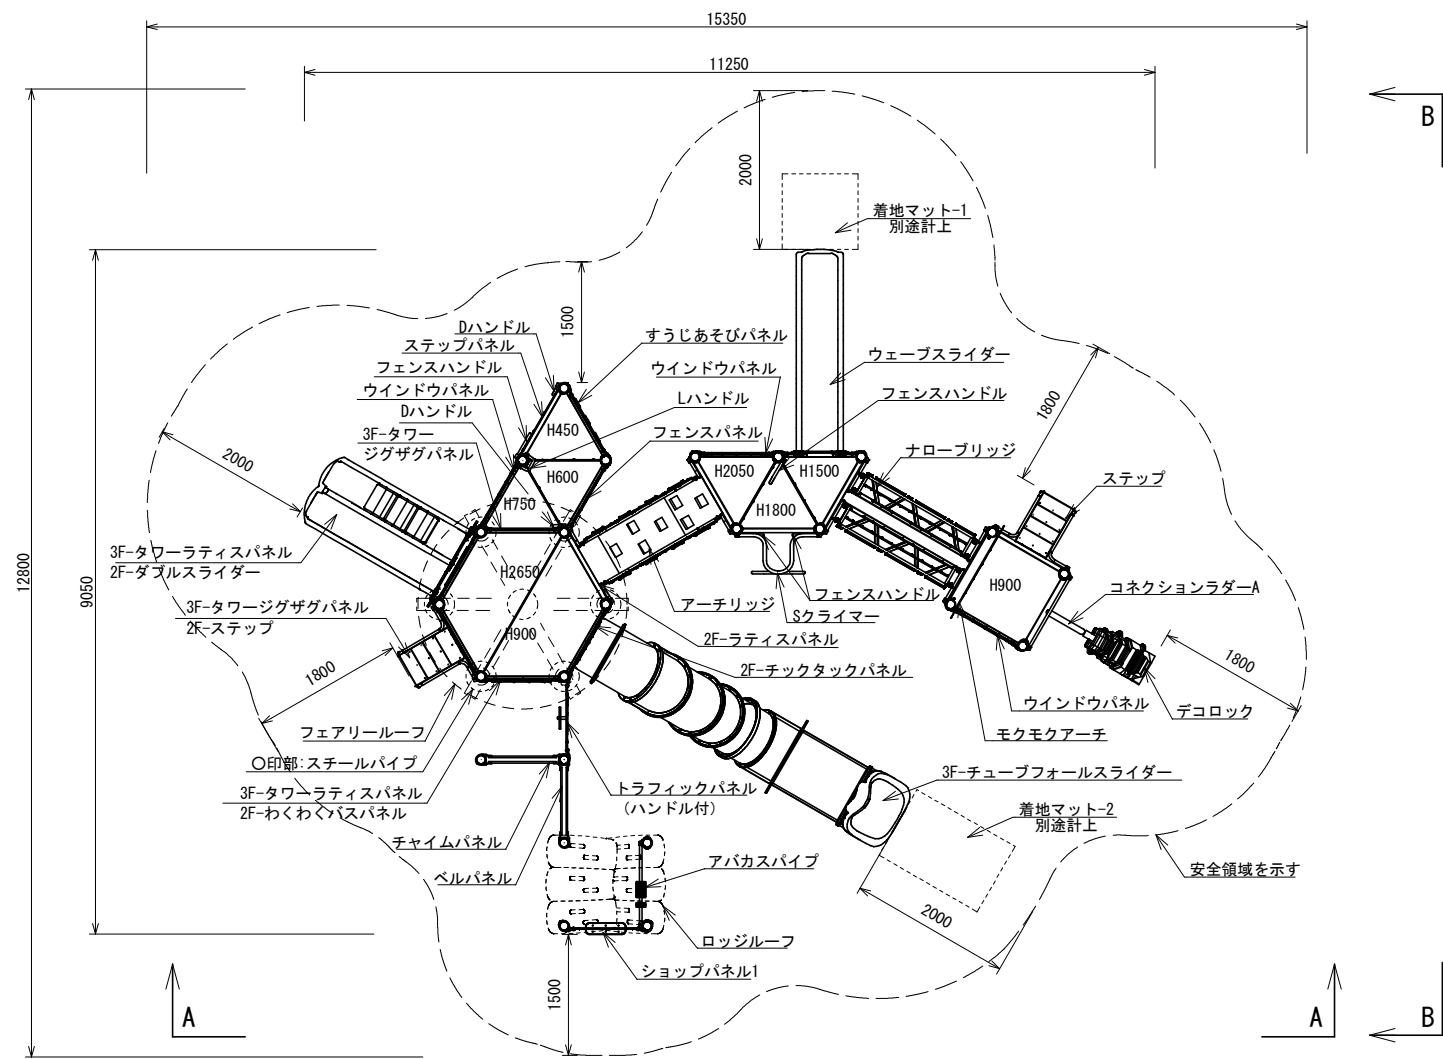

A側面図

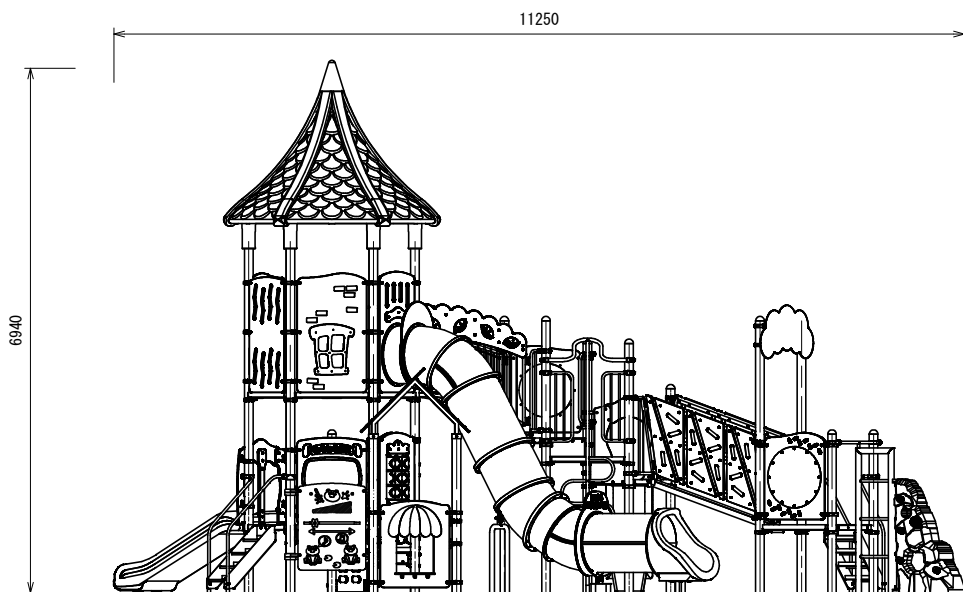

B側面図

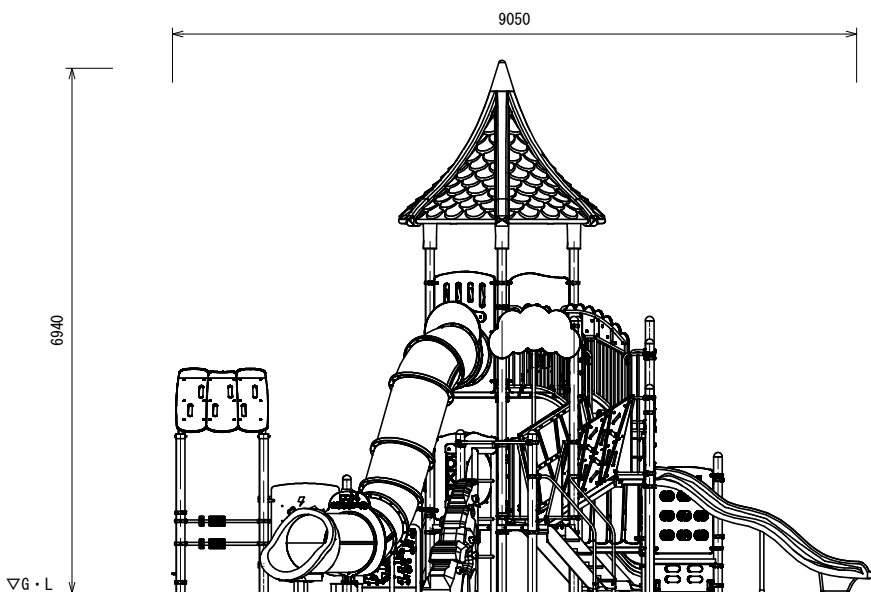

- 色：メーカー指定色
- 塗装：ウレタン樹脂塗装(特記のある場合を除く)
- 支柱：アルミニウム/紛体塗装
- 「○」印支柱：スチール/電気亜鉛メッキ/ 地際部鋼材補強溶接
- デッキ：スチール/電気亜鉛メッキ
- 遊具アイテムのフレーム：スチール/電気亜鉛メッキ/地際部鋼材補強溶接
- スライダー・チューブ・ロック：ポリエチレン回転成形品
- チューブフォールスライダー中間支柱：スチール/電気亜鉛メッキ/地際部鋼材補強溶接
- ウェーブスライダー中間支柱：スチール/溶融亜鉛メッキ
- スライダー終端脚部：スチール/溶融亜鉛メッキ/無塗装
- ディグルラダー：スチール/溶融亜鉛メッキ
- デコロックアンカー：スチール/溶融亜鉛メッキ/無塗装

- 設置する上で、安全領域を確保する事とする。
- 積雪について、本製品は一般地域(積雪1m未満)を基準とする。
1m以上積雪する場合は、除雪または雪囲い等を施して下さい。
- ISO 9001:2015認証取得企業の製品とする。
- 遊具の安全に関する規準JPFA-SP-S:2024に適合した製品とする。
- (一社)日本公園施設業協会 SPマーク表示認定企業の製品とする。
- (一社)日本公園施設業協会 団体賠償責任保険に加入した製品とする。

- 製品において、仕様の変更がある場合は承諾図による。
- 本製品の設計図面の変更、模倣を禁止する。
- 内田工業(株)製品、または同等以上とする。

- マットは別売とする。

材料表


1基当り

種 別	規 格	単位	数量	備考
複合遊具設置	W11250, D9050, H6940	基	1.0	
コンクリート	小型構造物, 人力打設, 18-8-40BB 一般養生, 現場内小運搬有	m3	5.6	
コンクリート	小型構造物, 人力打設, 24-12-25BB 一般養生, 現場内小運搬有	m3	3.1	
型枠	一般, 小型構造物	m2	45.5	
均しコンクリート	無筋構造物, 人力打設, 18-8-25BB 一般養生, 現場内小運搬有	m3	1.3	
型枠	一般, 均しコンクリート	m2	4.9	
基礎碎石	t=100, RC-40	m2	15.5	
基礎碎石	t=150, RC-40	m2	9.9	
鉄筋	SD345 D19, 2.25kg/m	t	0.15	
鉄筋	SD295 D13, 0.995kg/m	t	0.03	
鉄筋	SD295 D10, 0.56kg/m	t	0.08	


工 事 名	東野公園施設更新工事		
工 事 場 所	京都市山科区東野八反畑町他地内		
図 面 名	構造図（１）		
事 業 年 度	令和 7 年度		
縮 尺	1／100	図面番号	6／16
京都市建設局土木管理部東部土木みどり事務所			

構造図（２）
複合遊具その２


ゴムチップ舗装範囲 S=1/200

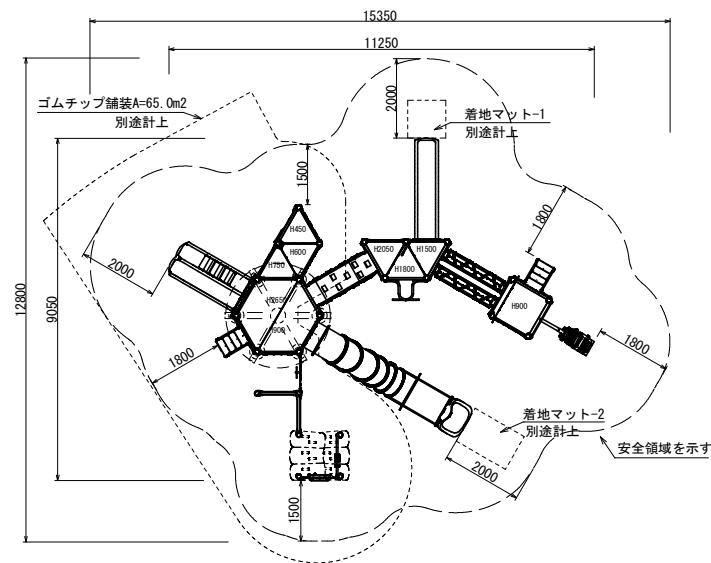


山砂舗装範囲 S=1/200

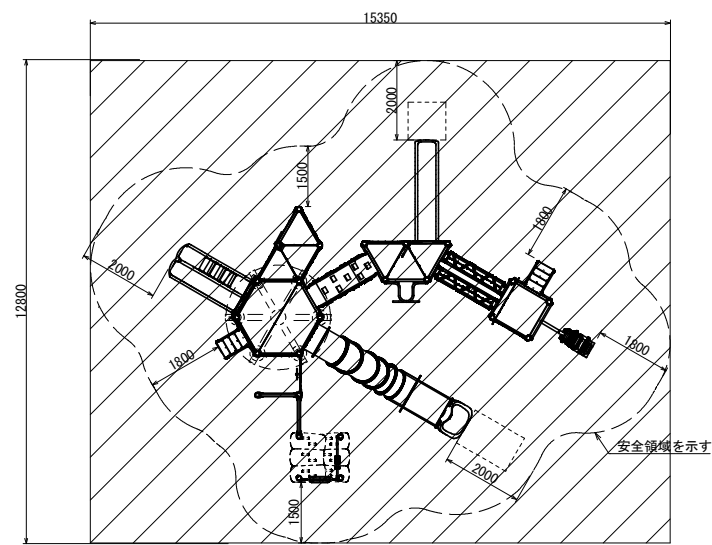

ゴムチップ舗装断面図 S=1/10

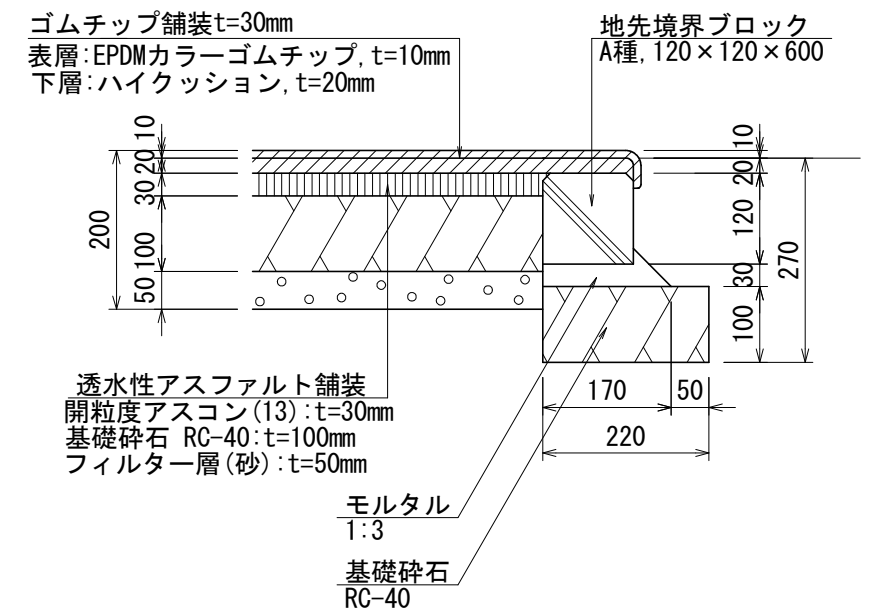


着地マット（１）S=1/30
平面図

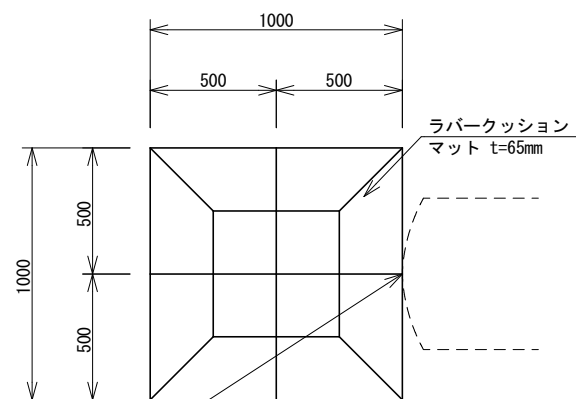

スライダー先端とマットの
中央部の端を合わせる事。


断面図

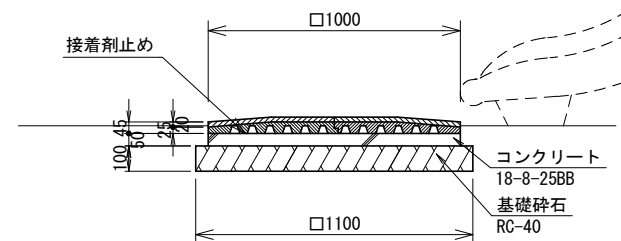

材料表 10枚当り


種別	規格	単位	数量	備考
着地マット設置	W1000, D1000, t65	枚	10.0	
コンクリート	小型構造物, 人力打設, 18-8-25BB 一般養生, 現場内小運搬有	m3	0.5	
型枠	一般, 小型構造物	m2	2.0	
基礎碎石	t=100, RC-40	m2	12.1	

着地マット（２）S=1/30
平面図

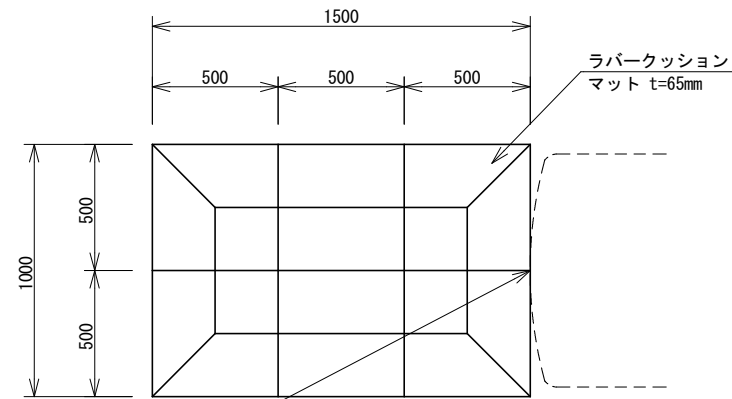

スライダー先端とマットの
中央部の端を合わせる事。

断面図

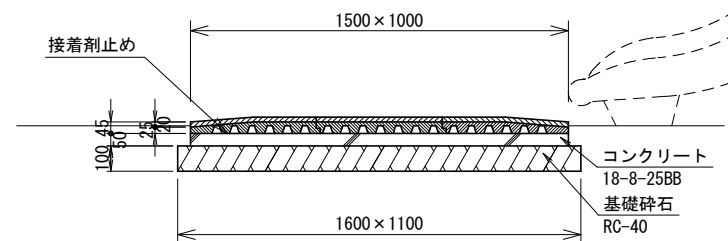

材料表 10枚当り



種別	規格	単位	数量	備考
着地マット設置	W1500, D1000, t65	枚	10.0	
コンクリート	小型構造物, 人力打設, 18-8-25BB 一般養生, 現場内小運搬有	m3	0.8	
型枠	一般, 小型構造物	m2	2.5	
基礎碎石	t=100, RC-40	m2	17.6	

- ※ マットの基礎は、スライダー設置後に施工すること。
- カラーは、メーカー標準色とする。
- ISO 9001:2015認証取得企業の製品とする。
- (一社)日本公園施設業協会 SPLマーク表示認定企業の製品とする。
- (一社)日本公園施設業協会 団体賠償責任保険に加入した製品とする。
- 本製品の設計図面の変更、模倣を禁止する。
- 内田工業(株)製品、または同等以上とする。


工 事 名	東野公園施設更新工事		
工 事 場 所	京都市山科区東野八反畑町他地内		
図 面 名	構造図（２）		
事 業 年 度	令和７年度		
縮 尺	図 示	図面番号	7／16
京都市建設局土木管理部東部土木みどり事務所			

構造図（3）
複合遊具その3


基礎伏図 S=1/200

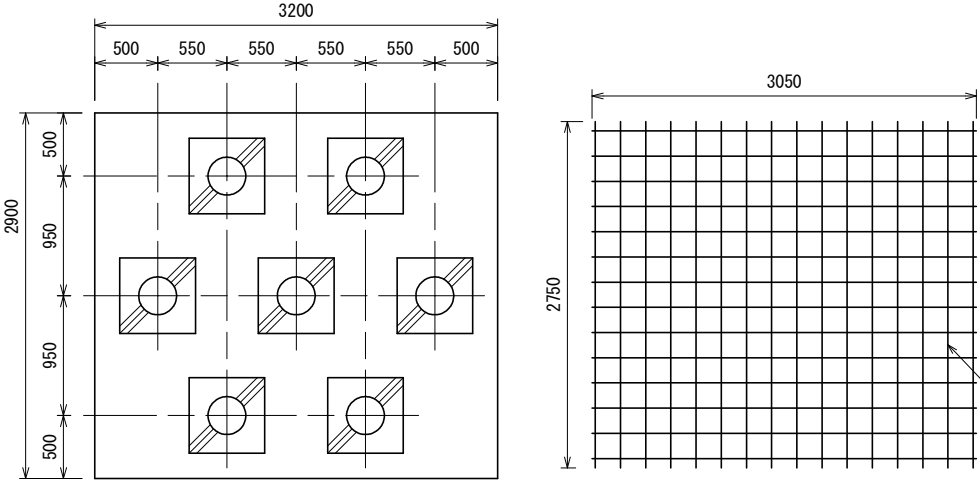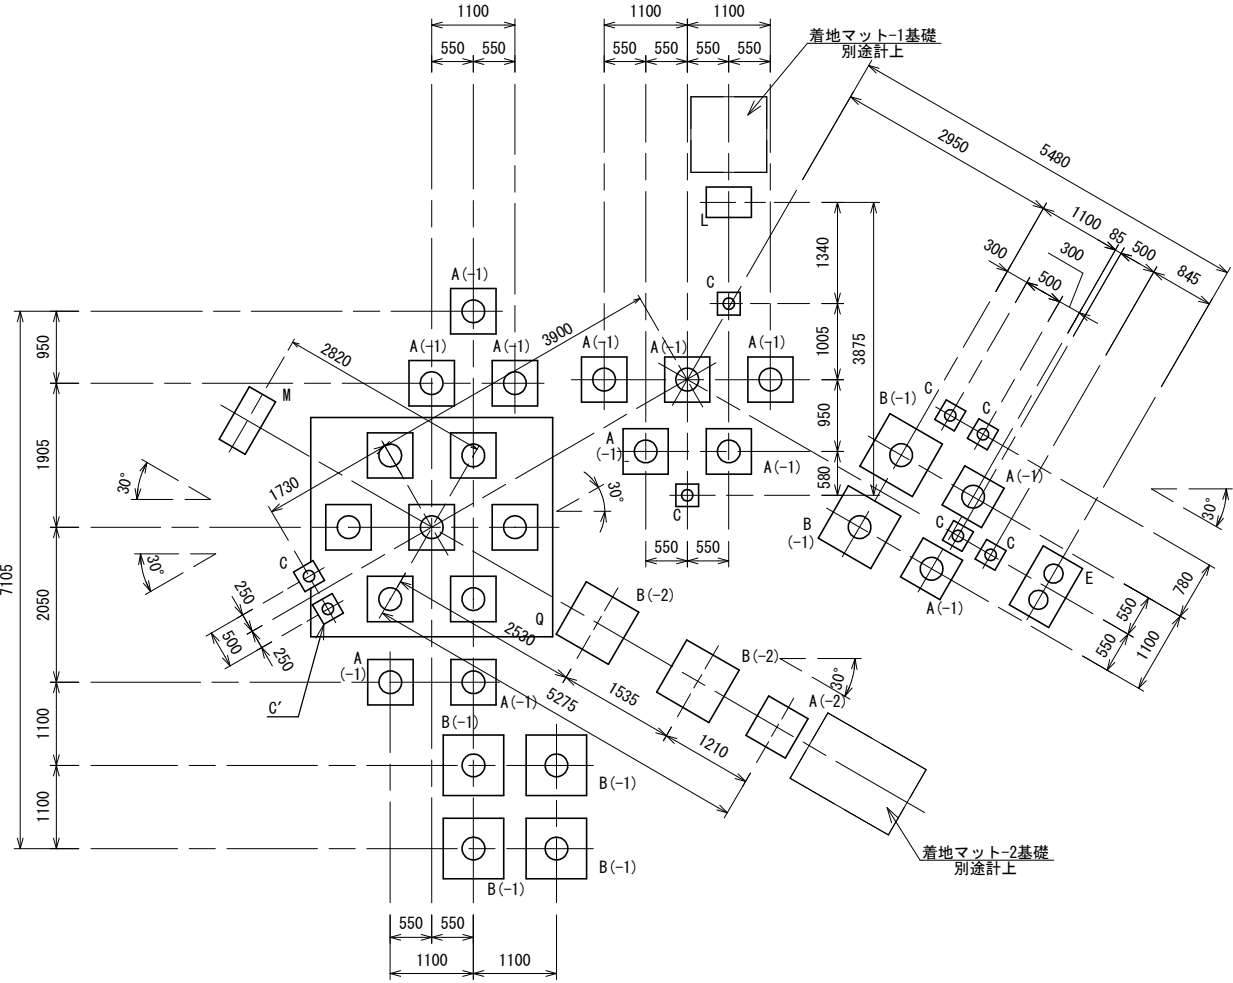

基礎Q

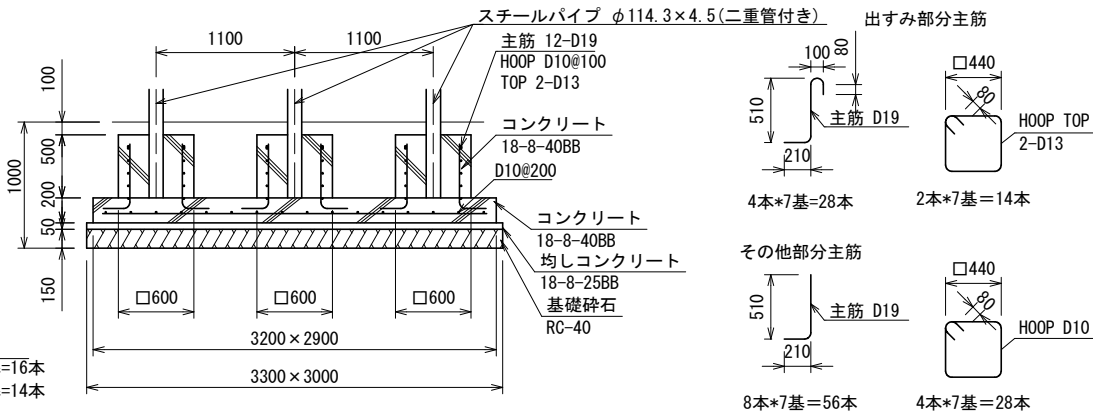


基礎詳細図 S=1/60

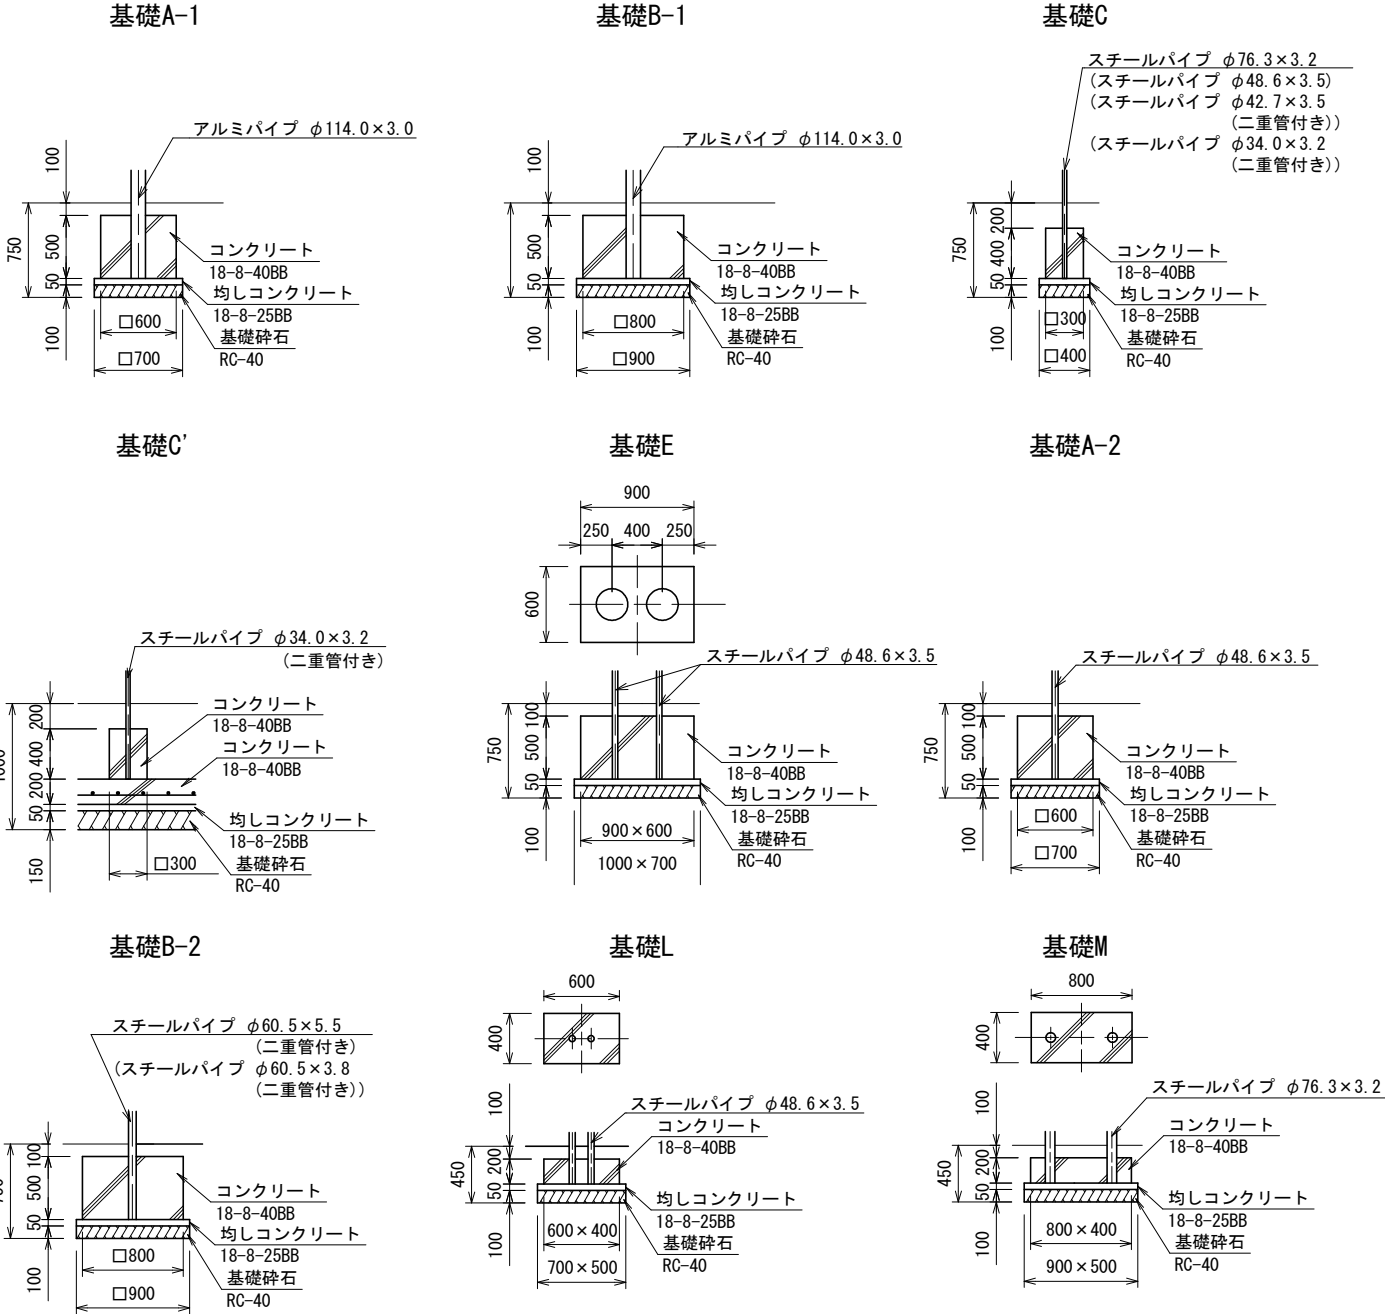


工 事 名	東野公園施設更新工事		
工 事 場 所	京都市山科区東野八反畑町他地内		
図 面 名	構造図（３）		
事 業 年 度	令和 7 年度		
縮 尺	図 示	図面番号	8／16
京都市建設局土木管理部東部土木みどり事務所			

構造図（４）
クライム遊具

平面図 S=1/50

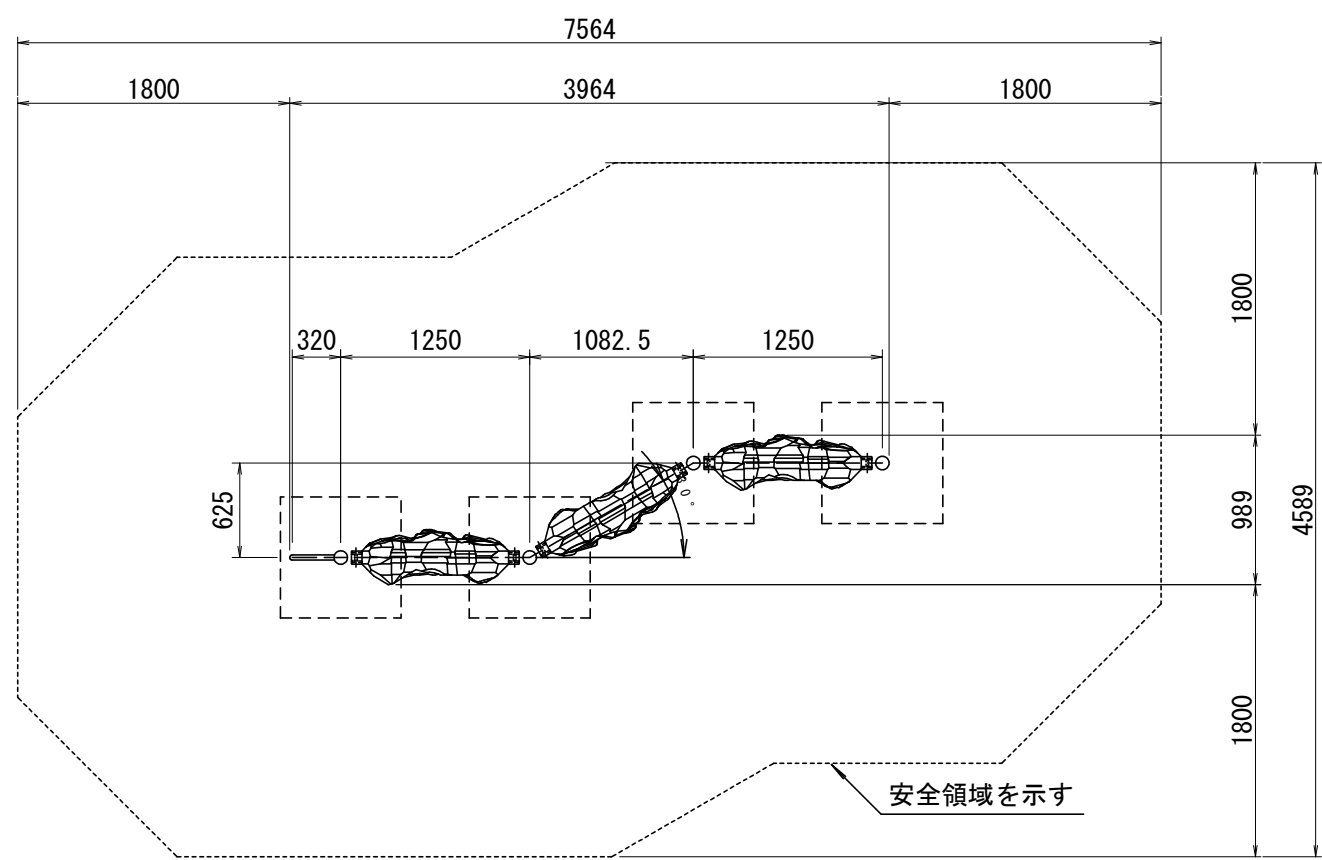


側面図 S=1/50

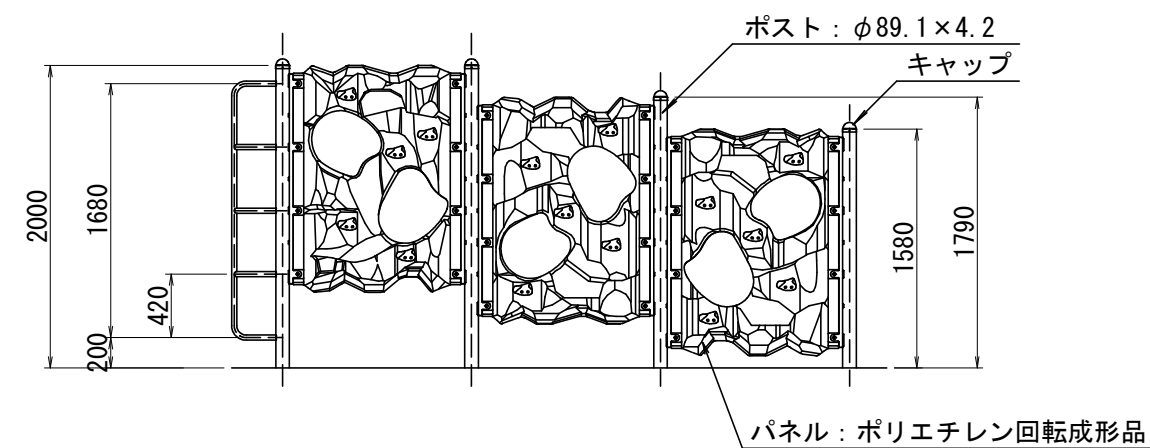


パネルは、ポリエチレン回転成形品とする。
鋼材は、電気亜鉛メッキ処理の上、ポリエステル樹脂粉体塗装（ブルー）仕上げとする。
本製品は、遊具の安全に関する規準JPFA-SP-S:2024適合製品とする。
本製品は、（一社）日本公園施設業協会賠償責任保険加入製品とする。
本製品は、ISO9001認証取得企業製品とする。
本製品は、（株）中村製作所製品同等品以上とする。
本製品の利用対象年齢は、3才から12才とする。
安全領域内には、障害物等はないものとし、落下高さに見合った衝撃吸収性能を有する素材を敷設する。

山砂舗装範囲 S=1/100

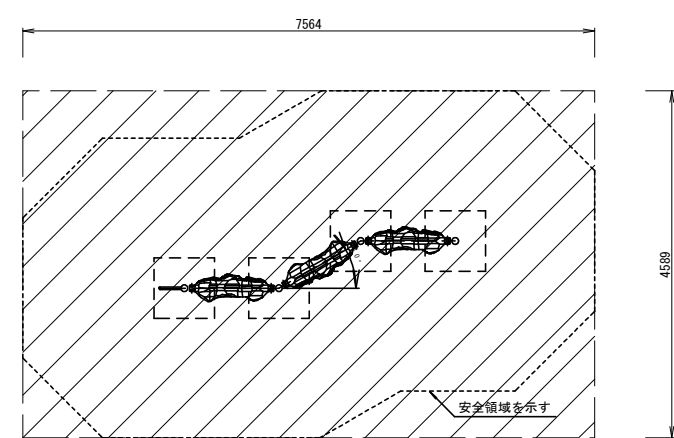

基礎詳細図 S=1/30


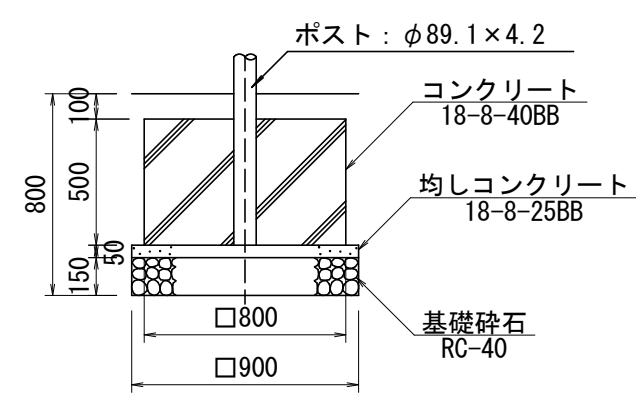


材料表		10基当り		
種 別	規 格	単位	数量	備考
クライム遊具設置		基	10.0	
コンクリート	小型構造物, 人力打設, 18-8-40BB 一般養生, 現場内小運搬有	m3	12.8	
型枠	一般, 小型構造物	m2	64.0	
均しコンクリート	無筋構造物, 人力打設, 18-8-25BB 一般養生, 現場内小運搬有	m3	1.6	
型枠	一般, 均しコンクリート	m2	7.2	
基礎碎石	t=150, RC-40	m2	32.4	


工 事 名	東野公園施設更新工事		
工 事 場 所	京都市山科区東野八反畑町他地内		
図 面 名	構造図（４）		
事業年度	令和7年度		
縮 尺	図 示	図面番号	9 / 16
京都市建設局土木管理部東部土木みどり事務所			

構造図 (5)
すべり台

平面図 S=1/40

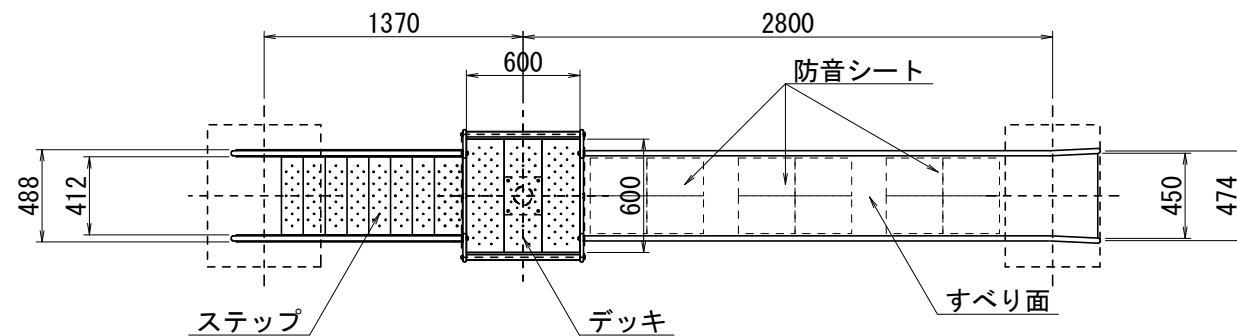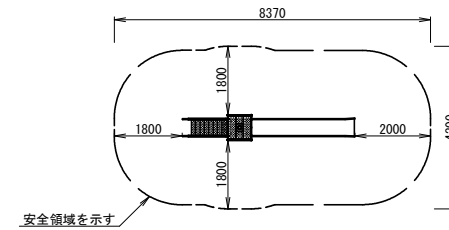設置スペース $S=1/200$ 

山砂鋪裝範圍 S=1/200

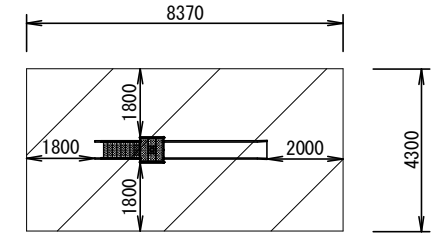


すべり面	: t1.5ステンレス鋼板 H.L仕上
側壁	: $\phi 27.2 \times t1.5$ ステンレス鋼管 t1.5ステンレス鋼板 合成樹脂塗装（オレンジ）
フッター	: t3.2鋼板 ハイジंक 合成樹脂塗装（ライトグレー）
支柱	: $\phi 101.6 \times t3.2$ 鋼管 ハイジंक 合成樹脂塗装（ライトグレー）
柵	: アルミ合金鋳物 合成樹脂塗装（レッド）
デッキ・ステップ	: t3.2鋼板 エンボス加工 ハイジंक 合成樹脂塗装（グレー）
手すり・ササラ	: $\phi 27.2$ 鋼管、 $\phi 21.7$ 鋼管 t3.2鋼板 ハイジंक 合成樹脂塗装（ライトグレー）
ゲート	: アルミ合金鋳物 合成樹脂塗装（レッド）
根がらみ	: $\phi 9 \times 200$ 丸鋼
質量	: 184kg


設置上の注意

- ・ 本製品の専有スペースとしての安全域を確保すること。
- ・ 本製品はJPFA-SP-S:2024に準拠した製品とする。
- ・ 本製品は（一社）日本公園施設業協会の団体加入する
- ・ 防音シートは、アスファルト系樹脂シート（粘着剤付き）とする。
- ・ 本製品は、（株）コトブキ製品同等品以上とする。

側面図 S=1/40

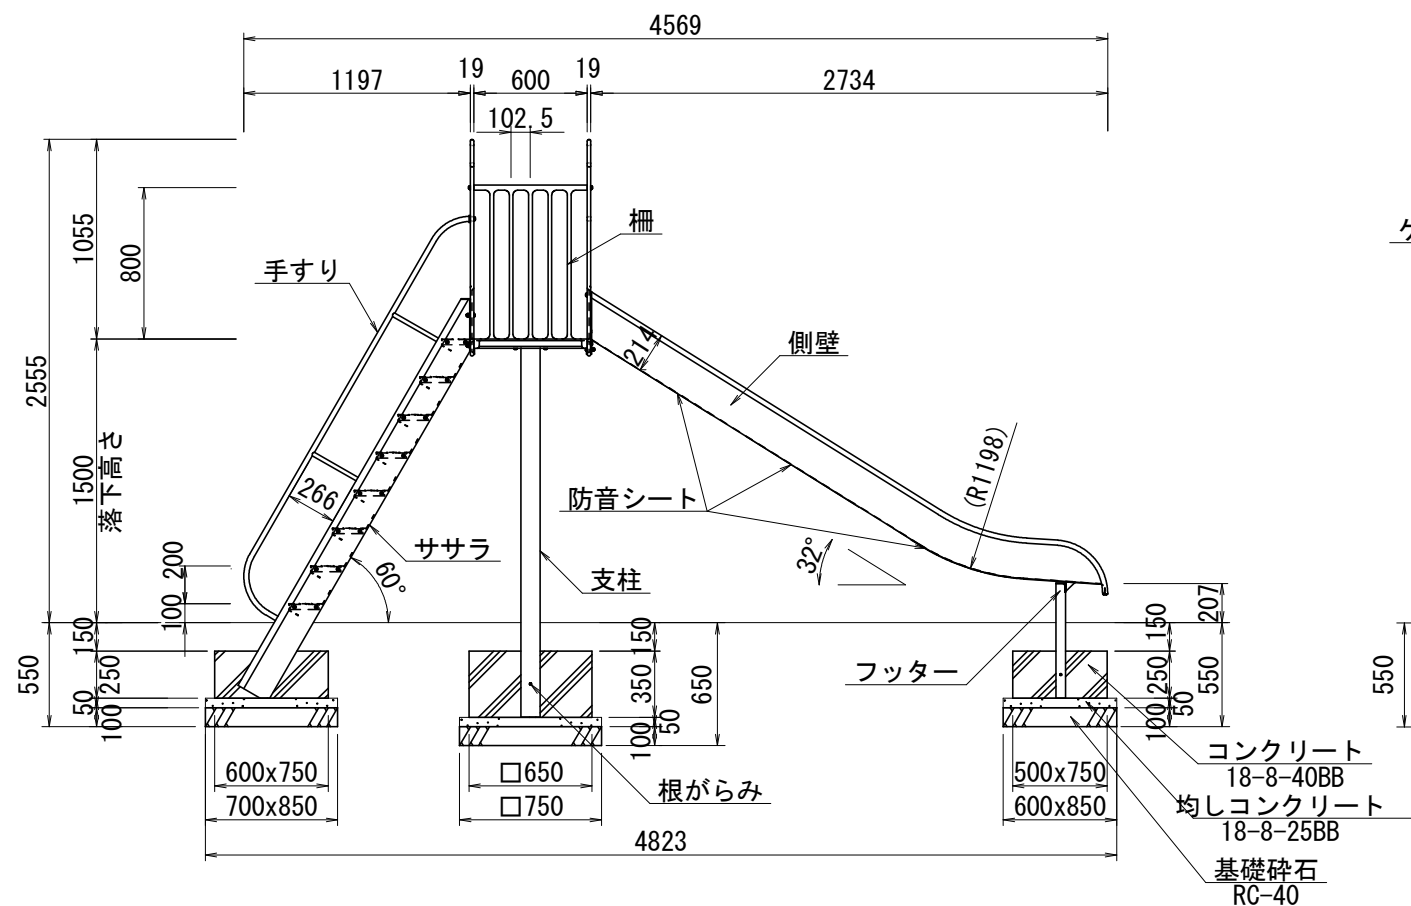

正面図 S=1/40

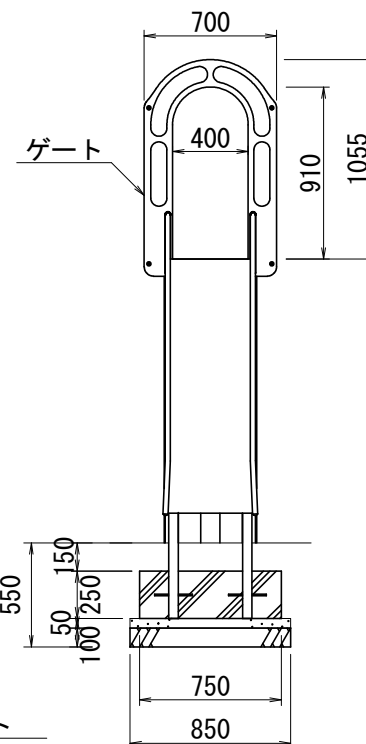








材料表 10基当り

種 別	規 格	単位	数量	備考
すべり台設置	H1500	基	10.0	
防音シート設置	200×300×t3, 4枚/セット	セット	30.0	
コンクリート	小型構造物, 人力打設, 18-8-40BB 一般養生, 現場内小運搬有	m3	3.5	
型枠	一般, 小型構造物	m2	22.1	
均しコンクリート	無筋構造物, 人力打設, 18-8-25BB 一般養生, 現場内小運搬有	m3	0.8	
型枠	一般, 均しコンクリート	m2	2.3	
基礎碎石	t=100, RC-40	m2	16.7	

工 事 名	東野公園施設更新工事		
工事場所	京都市山科区東野八反畑町他地内		
図 面 名	構造図（５）		
事業年度	令和７年度		
縮 尺	図 示	図面番号	１０／１６
京都市建設局土木管理部東部土木みどり事務所			


正面図 S=1/100

平面图 S=1/100

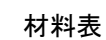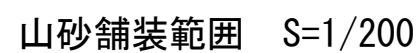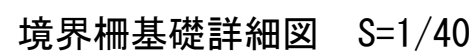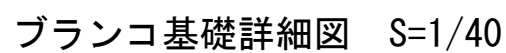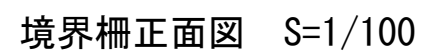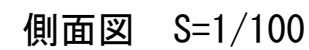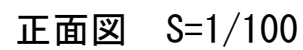

種 別	規 格	単位	数量	備考
3連ブランコ設置		基	10.0	
コンクリート	小型構造物, 人力打設, 18-8-40BB, 一般養生, 現場内小運搬有	m3	3.6	
型枠	一般, 小型構造物	m2	32.4	
均しコンクリート	無筋構造物, 人力打設, 18-8-25BB, 一般養生, 現場内小運搬有	m3	0.9	
型枠	一般, 均しコンクリート	m2	6.6	
基礎碎石	t=100, RC-40	m2	18.2	
境界柵設置		組	10.0	
コンクリート	小型構造物, 人力打設, 18-8-40BB, 一般養生, 現場内小運搬有	m3	2.5	
型枠	一般, 小型構造物	m2	40.0	
均しコンクリート	無筋構造物, 人力打設, 18-8-25BB, 一般養生, 現場内小運搬有	m3	1.2	
型枠	一般, 均しコンクリート	m2	14.0	
基礎碎石	t=100, RC-40	m2	24.5	

ブランクマット $S=1/40$

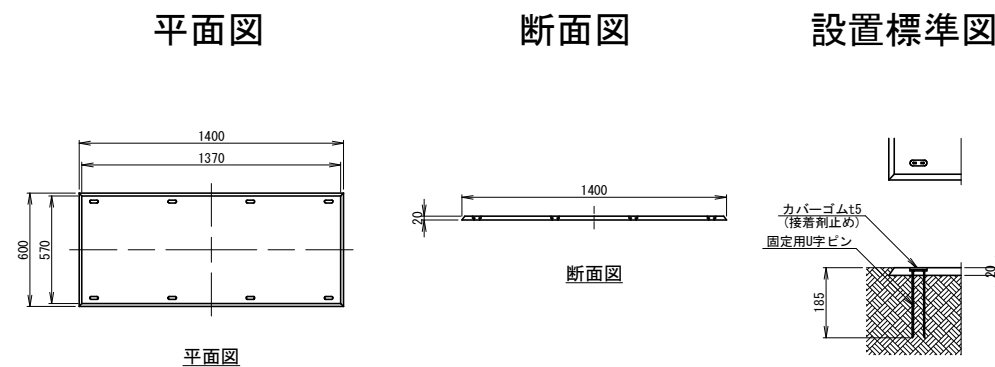

本製品はゴム片を成形プレスした製品ですので設計値と若干異なる場合があります。
本製品は透水性があります。
本体は、リサイクルゴム製とする。
本製品は、（社）日本公園施設業協会賠償責任保険加入製品とする。
本製品は、ISO9001認証取得企業製品とする。
本製品は、（株）中村製作所製品同等品以上とする。

材料表


種 別	規 格	単位	数 量	備 考
ブランコマット設置	W1400, D600, t20, リサイクルゴム製	枚	10.0	

10枚当り


工 事 名	東野公園施設更新工事		
工 事 場 所	京都市山科区東野八反畑町他地内		
図 面 名	構造図（６）		
事 業 年 度	令和７年度		
縮 尺	図 示	図 面 番 号	１１／１６
京都市建設局土木管理部東部土木みどり事務所			

構造図（７）
インクルーシブブランコ

平面図 S=1/100

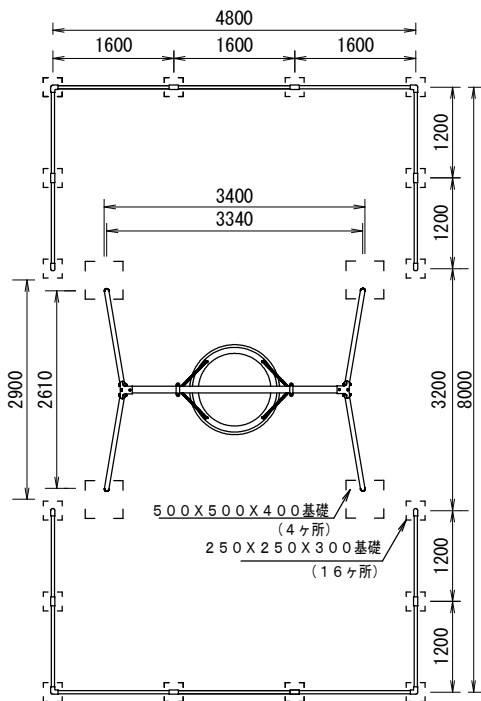


正面図 S=1/100

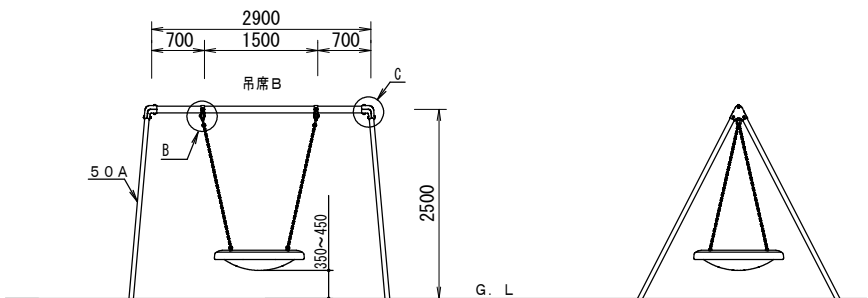


側面図 S=1/100


山砂舗装範囲 S=1/200

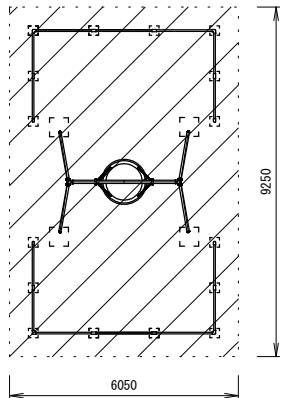


A詳細図 S=1/6

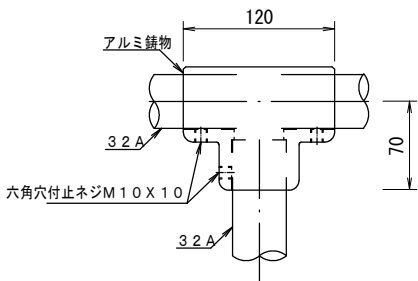


B詳細図 S=1/12

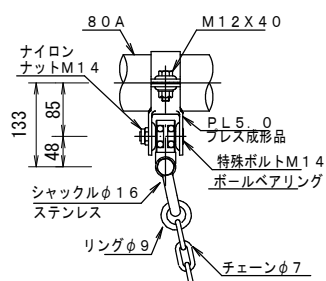


C詳細図 S=1/12

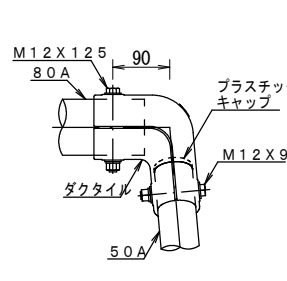


吊席詳細図 S=1/40

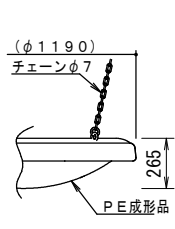


安全柵正面図 S=1/100

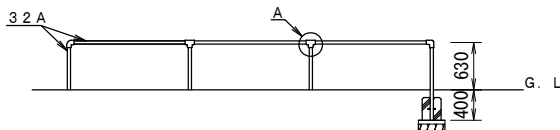

ブランコ基礎詳細図 S=1/20

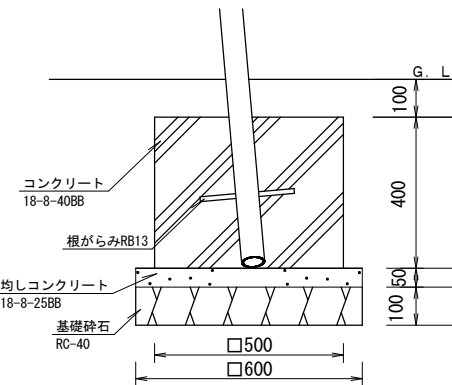

安全柵基礎詳細図 S=1/20

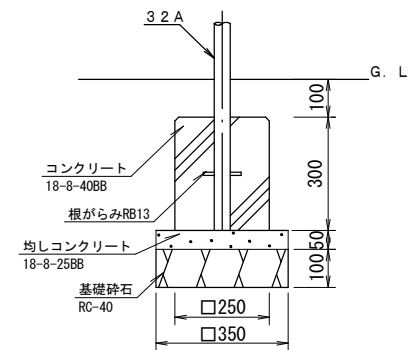

材料表（10基当たり）


種 別	規 格	単位	数量	備考
インクルーシブブランコ設置		基	10.0	
コンクリート	小型構造物, 人力打設, 18-8-40BB 一般養生, 現場内小運搬有	m3	4.0	
型枠	一般, 小型構造物	m2	32.0	
均しコンクリート	無筋構造物, 人力打設, 18-8-25BB 一般養生, 現場内小運搬有	m3	0.7	
型枠	一般, 均しコンクリート	m2	4.8	
基礎碎石	t=100, RC-40	m2	14.4	
安全柵設置		基	10.0	
コンクリート	小型構造物, 人力打設, 18-8-40BB 一般養生, 現場内小運搬有	m3	3.0	
型枠	一般, 小型構造物	m2	48.0	
均しコンクリート	無筋構造物, 人力打設, 18-8-25BB 一般養生, 現場内小運搬有	m3	1.0	
型枠	一般, 均しコンクリート	m2	11.2	
基礎碎石	t=100, RC-40	m2	24.5	

鋼材は、溶融亜鉛メッキ処理後、合成樹脂焼付塗装とする（基礎部品は除く）。
支柱部（50A）は、溶融亜鉛メッキ処理後、合成樹脂焼付塗装とする。
その他の鋼材は、電気亜鉛メッキ処理後、合成樹脂焼付塗装とする（基礎部品は除く）。
ボルト・ナット及び吊り部材は、電気亜鉛メッキ処理とする。
本製品は、（一社）日本公園施設業協会賠償責任保険加入製品とする。
本製品は、ISO9001・ISO14001認証取得企業製品とする。
本製品は、遊具の安全に関する規準JPFA-SP-S:2024適合製品とする。
本製品は、日都産業(株)製品同等品以上とする。
本製品の利用対象年齢は、6～12才とする。
安全領域内には、障害物等がないものとし、落下高さに見合った衝撃吸収性能を有する素材を敷設する。


工 事 名	東野公園施設更新工事		
工 事 場 所	京都市山科区東野八反畑町他地内		
図 面 名	構造図（７）		
事 業 年 度	令和 7 年度		
縮 尺	図 示	図面番号	1 2 ／ 1 6
京都市建設局土木管理部東部土木みどり事務所			

構造図（８）
回転遊具

平面図 S=1/60

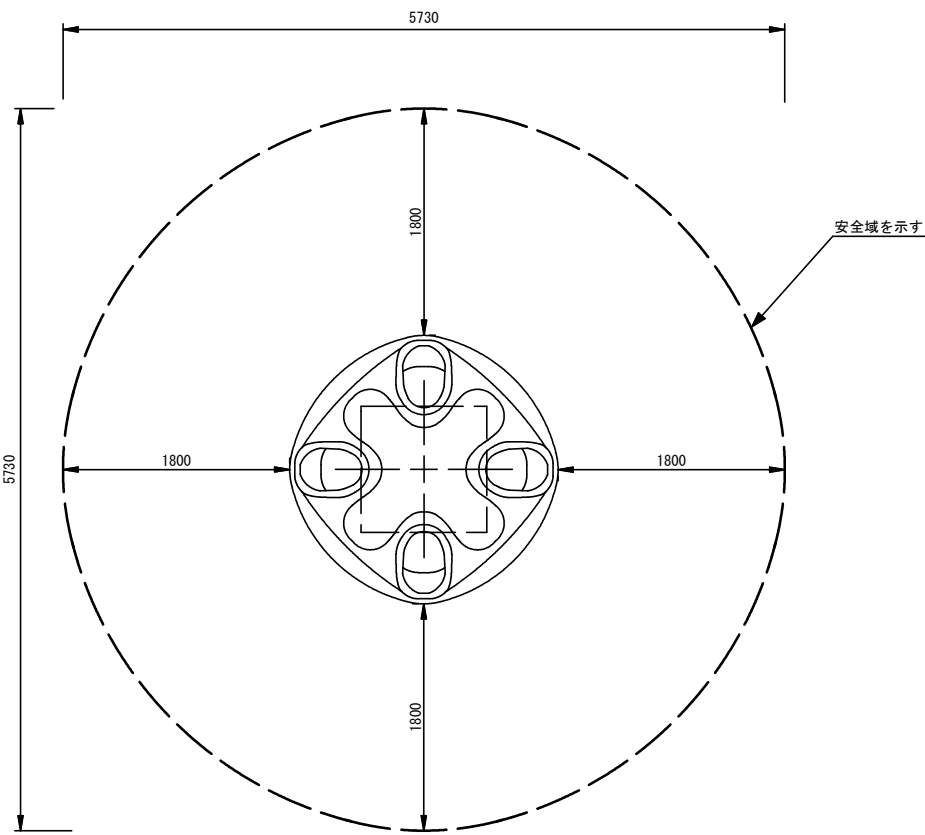


側面図 S=1/60

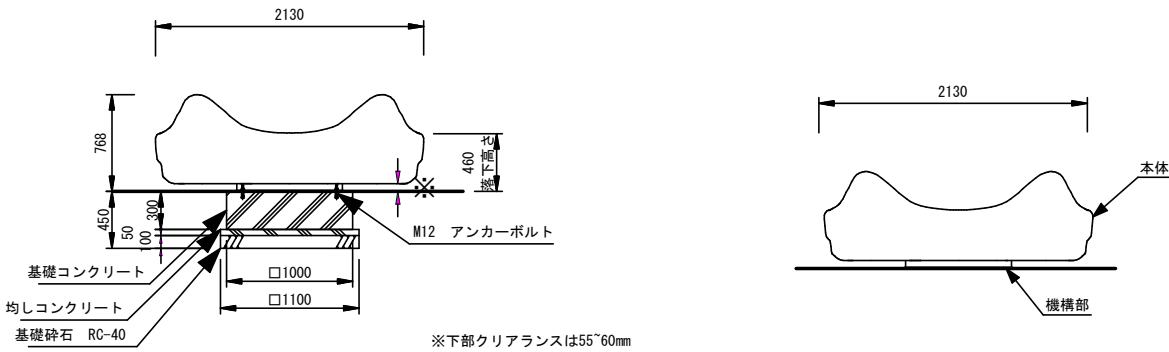

株式会社コトブキ製品 インクルーシブ遊具 オムニスピナー CP-8610LI 同等品以上とする。

- 本体 : ポリエチレン成形品（黄緑色）
機構部 : $\phi 73.0 / \phi 60.3$ 亜鉛メッキ鋼管
t4.8 / t9.5 鋼板 ポリエステル粉体塗装、ベアリング
質量 : 227kg

山砂舗装範囲 S=1/100

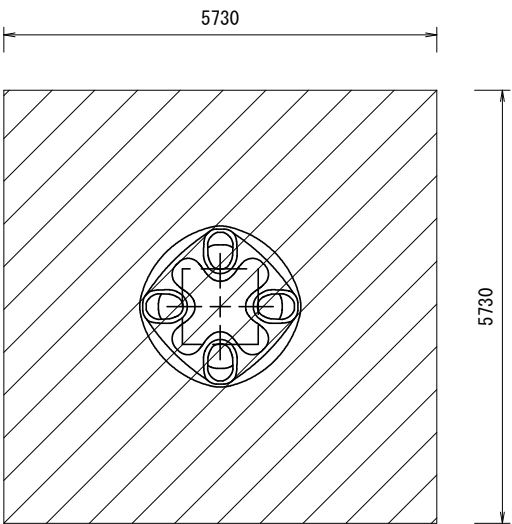

材料表


種 別	規 格	単位	数量	備考
回転遊具設置		基	10.0	
コンクリート	小型構造物, 人力打設, 18-8-40BB, 一般養生, 現場内小運搬有	m3	3.0	
型枠	一般, 小型構造物	m2	12.0	
均しコンクリート	無筋構造物, 人力打設, 18-8-25BB, 一般養生, 現場内小運搬有	m3	0.6	
型枠	一般, 均しコンクリート	m2	2.2	
基礎碎石	t=100, RC-40	m2	12.1	

10基当り


工 事 名	東野公園施設更新工事		
工 事 場 所	京都市山科区東野八反畑町他地内		
図 面 名	構造図（８）		
事 業 年 度	令和 7 年度		
縮 尺	図 示	図 面 番 号	1 3 ／ 1 6
京都市建設局土木管理部東部土木みどり事務所			

構造図(9)
背付きベンチ


平面図 S=1/20

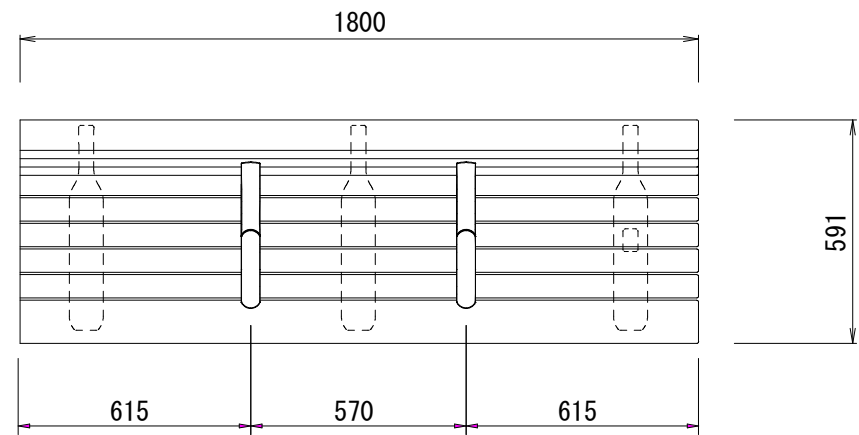


側面図 S=1/20

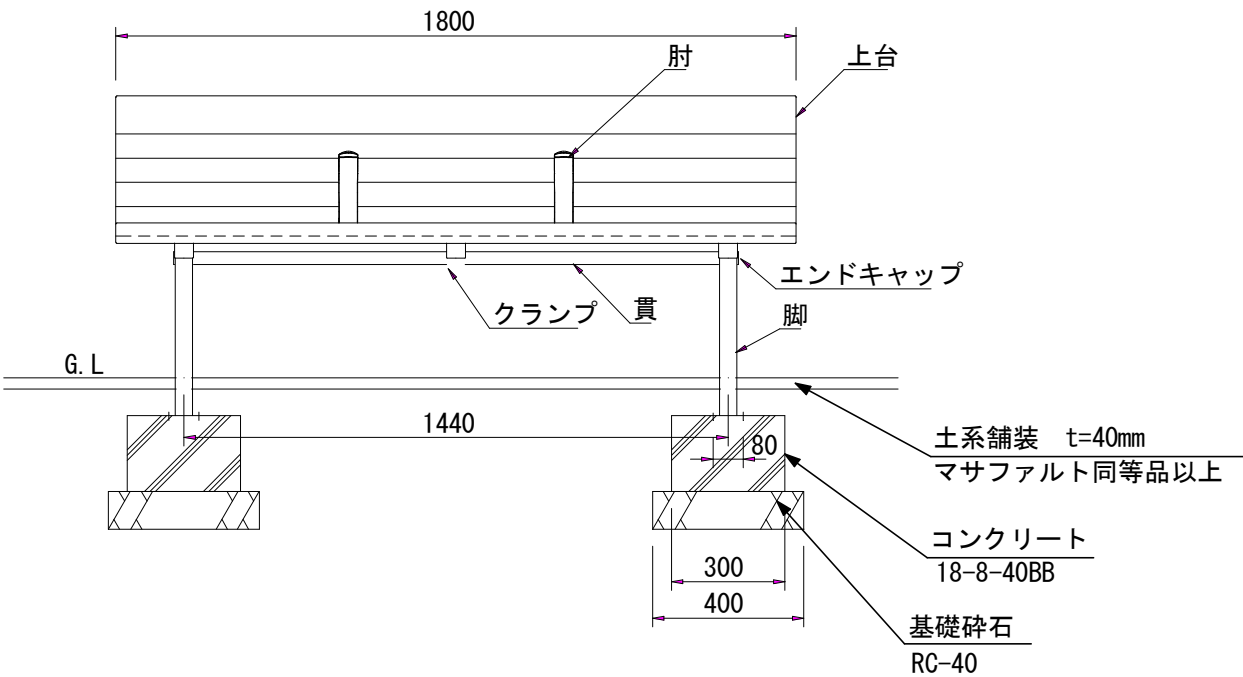

断面図 S=1/20

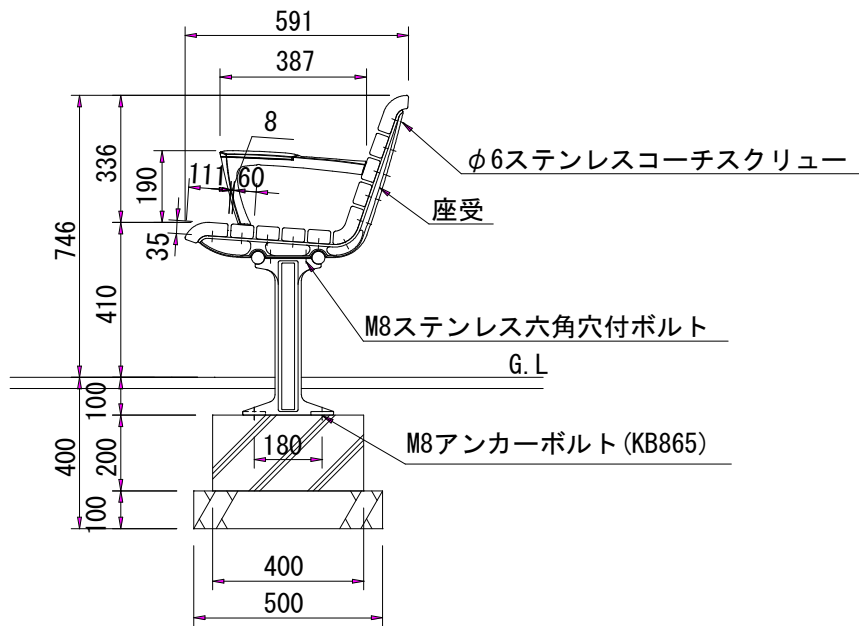

マサ土舗装範囲 S=1/100

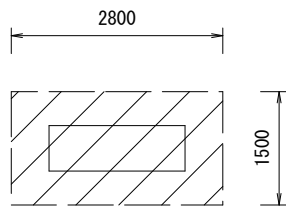

株式会社コトブキ製品 背付きベンチ (FL001A-EM-H2-CK) 同等品以上とする。
上台 : REKWOOD2 (チャコール)
座受 : アルミ合金鋳物 合成樹脂塗装 (アースグレー)
貫 : φ34アルミ押出形材 アルマイト仕上 (ブラック)
樹脂エンドキャップ付 (ブラック)
クランプ : アルミ合金鋳物 合成樹脂塗装 (アースグレー)
肘 : アルミ合金鋳物 合成樹脂塗装 (アースグレー)
AES樹脂 (チャコール)
脚 : アルミ合金鋳物 合成樹脂塗装 (アースグレー)
質量 : 81kg


材料表

10基当り

種 別	規 格	単位	数量	備考
背付きベンチ		基	10.0	
コンクリート	小型構造物, 人力打設, 18-8-40BB, 一般養生, 現場内小運搬有	m3	0.5	
型枠	一般, 小型構造物	m2	5.6	
基礎砕石	t=100, RC-40	m2	4.0	

工 事 名	東野公園施設更新工事		
工 事 場 所	京都市山科区東野八反畑町他地内		
図 面 名	構造図（９）		
事 業 年 度	令和 7 年度		
縮 尺	図 示	図面番号	1 4 ／ 1 6
京都市建設局土木管理部東部土木みどり事務所			


撤去平面図

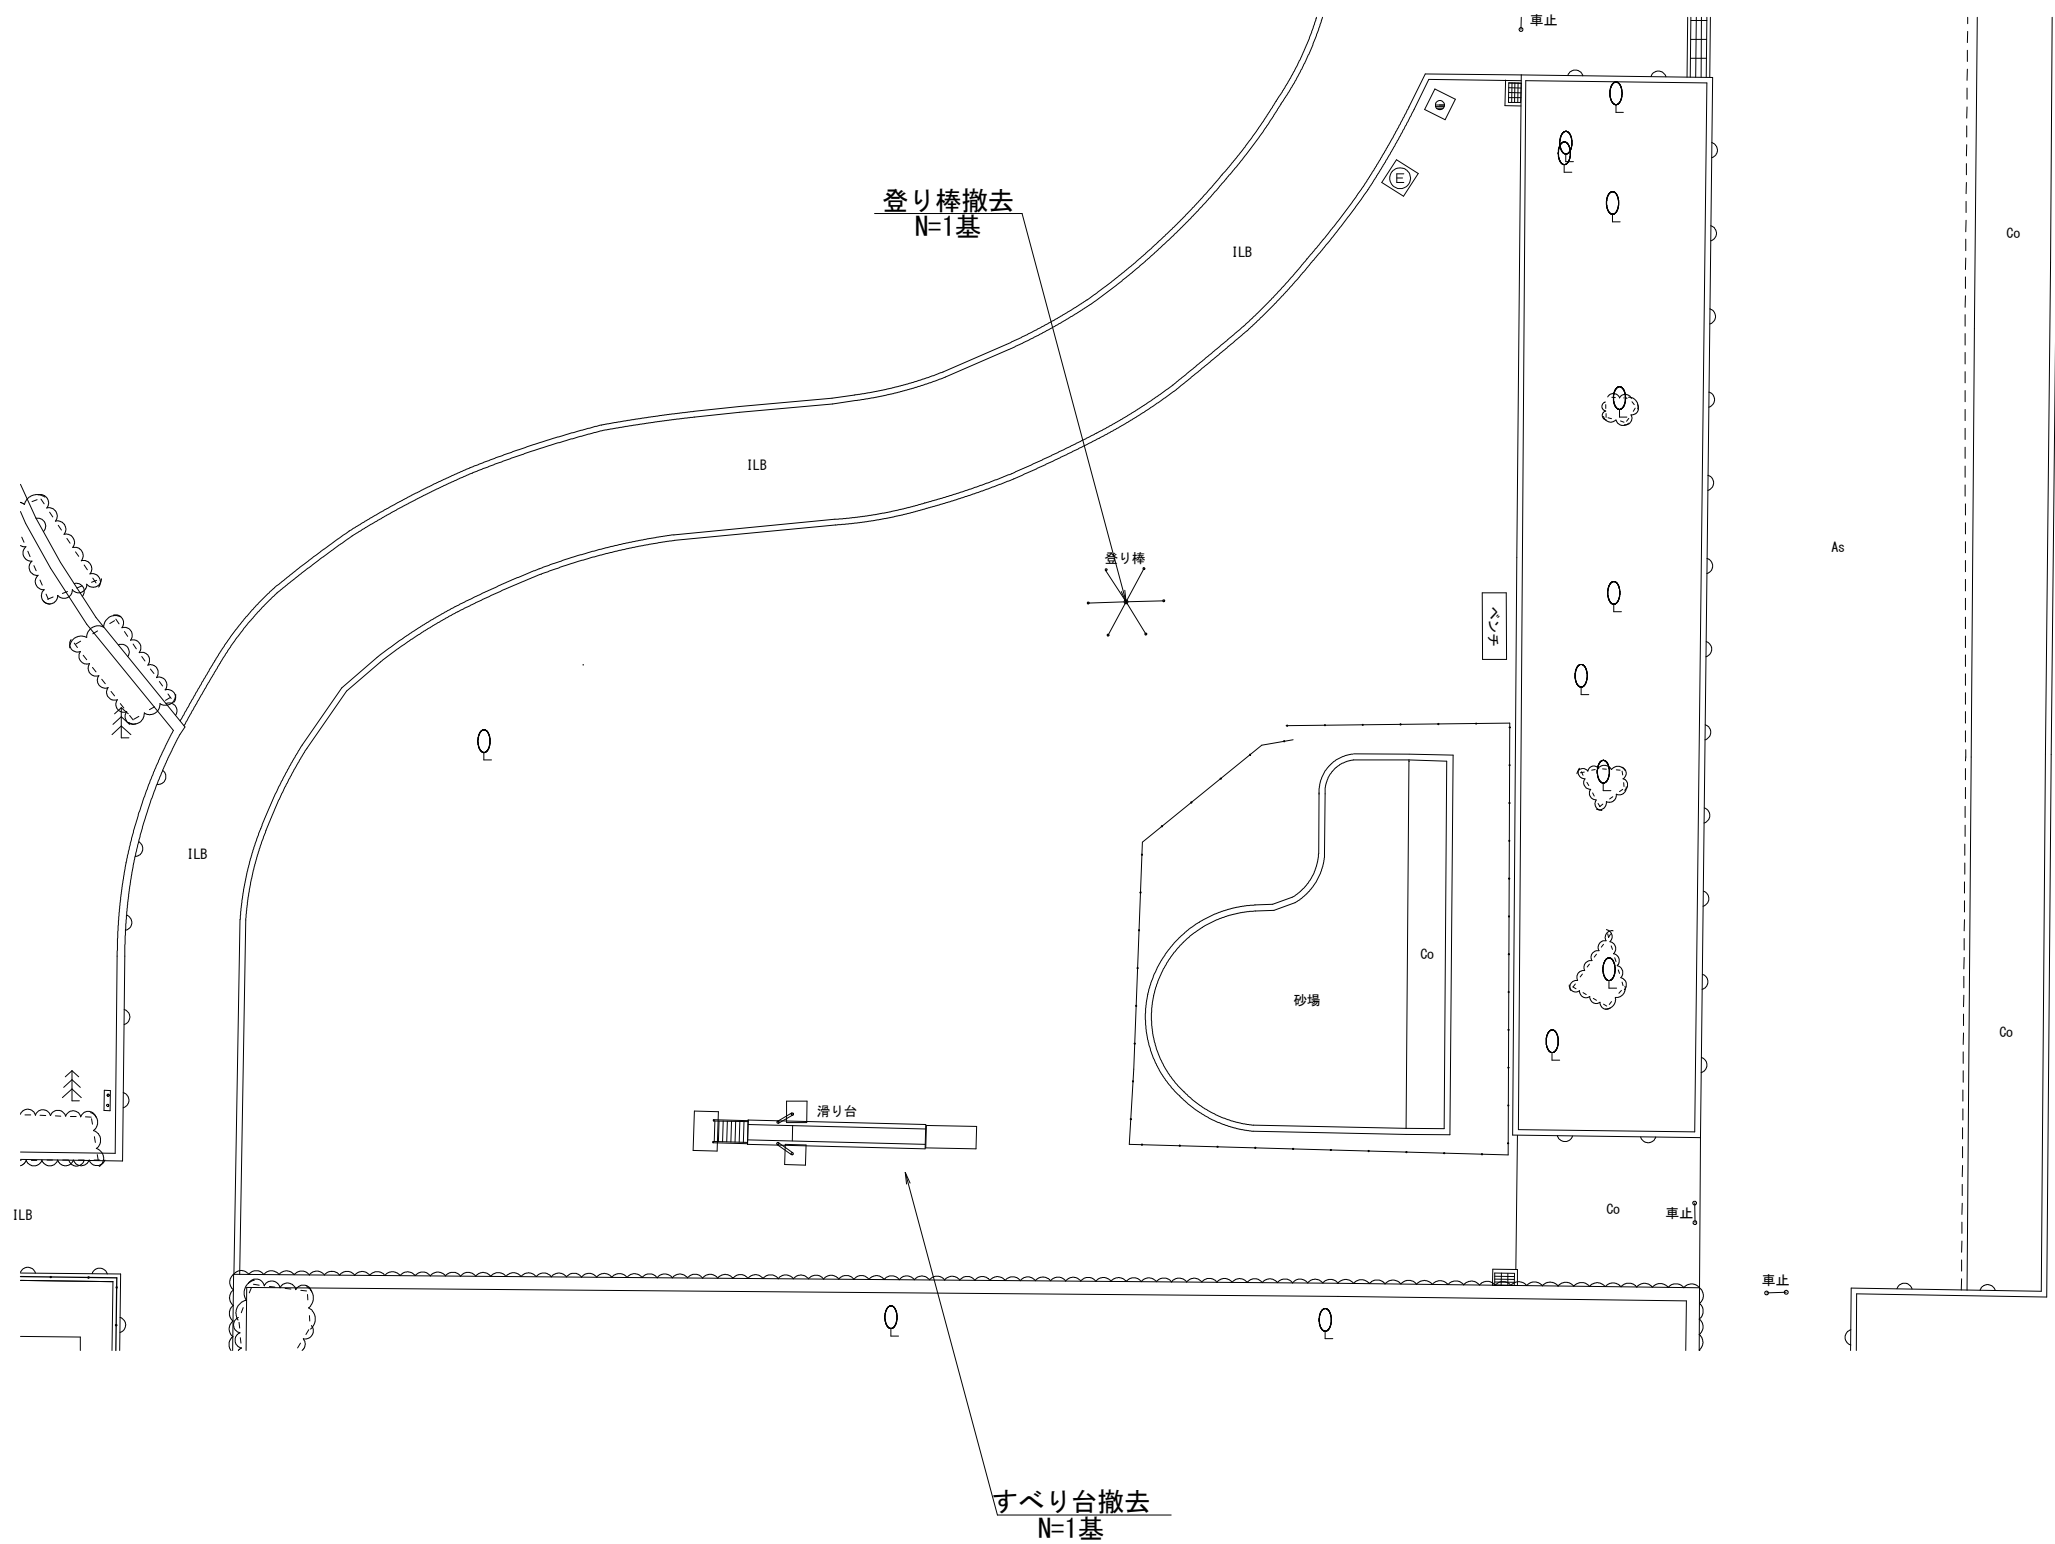


工 事 名	東野公園施設更新工事		
工 事 場 所	京都市山科区東野八反畑町他地内		
図 面 名	撤去平面図		
事 業 年 度	令和 7 年度		
縮 尺	1／200	図 面 番 号	15／16
京都市建設局土木管理部東部土木みどり事務所			

撤去構造図
(参考図)
すべり台、登り棒


すべり台
平面図

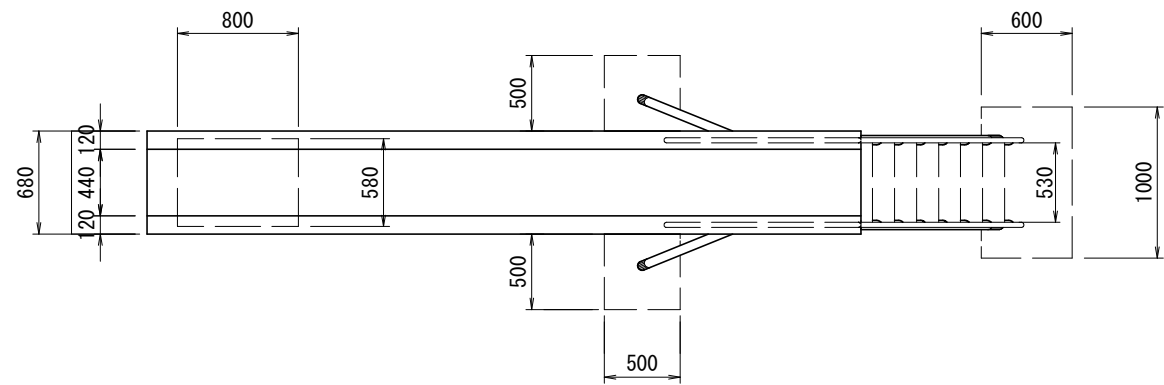


側面図

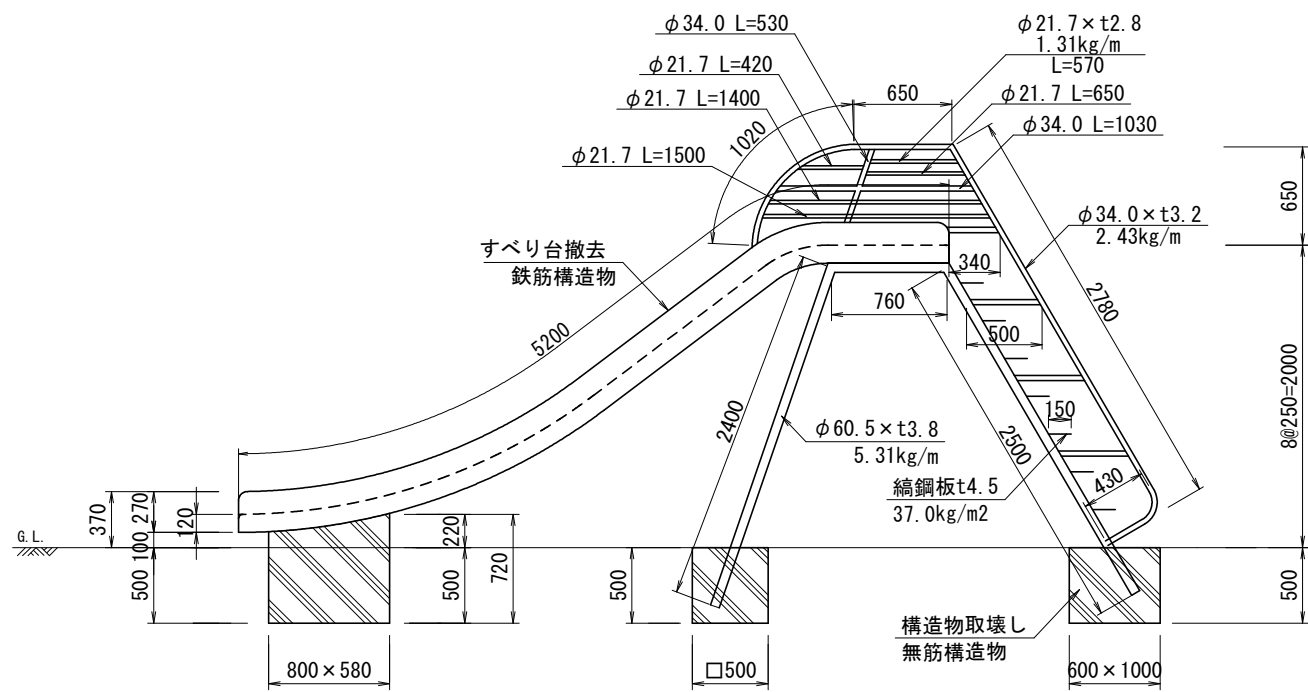

登り棒
平面図

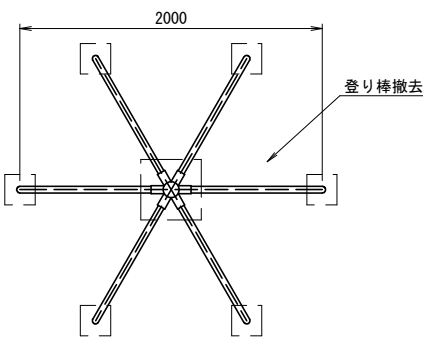

側面図

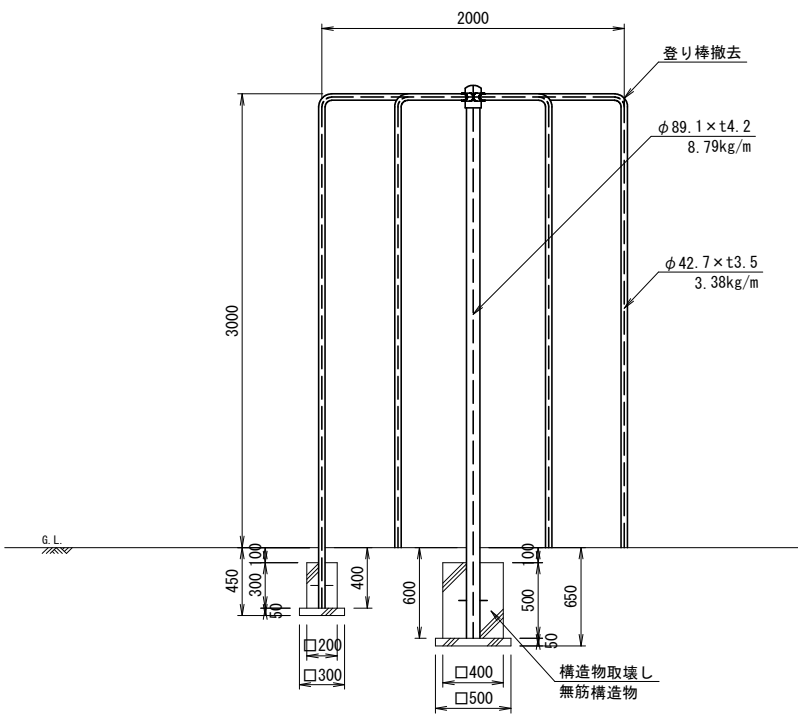

工 事 名	東野公園施設更新工事		
工 事 場 所	京都市山科区東野八反畑町他地内		
図 面 名	撤去構造図		
事 業 年 度	令和 7 年度		
縮 尺	1 ／ 5 0	図 面 番 号	1 6 ／ 1 6
京都市建設局土木管理部東部土木みどり事務所			