




平面図 (S=1:500)

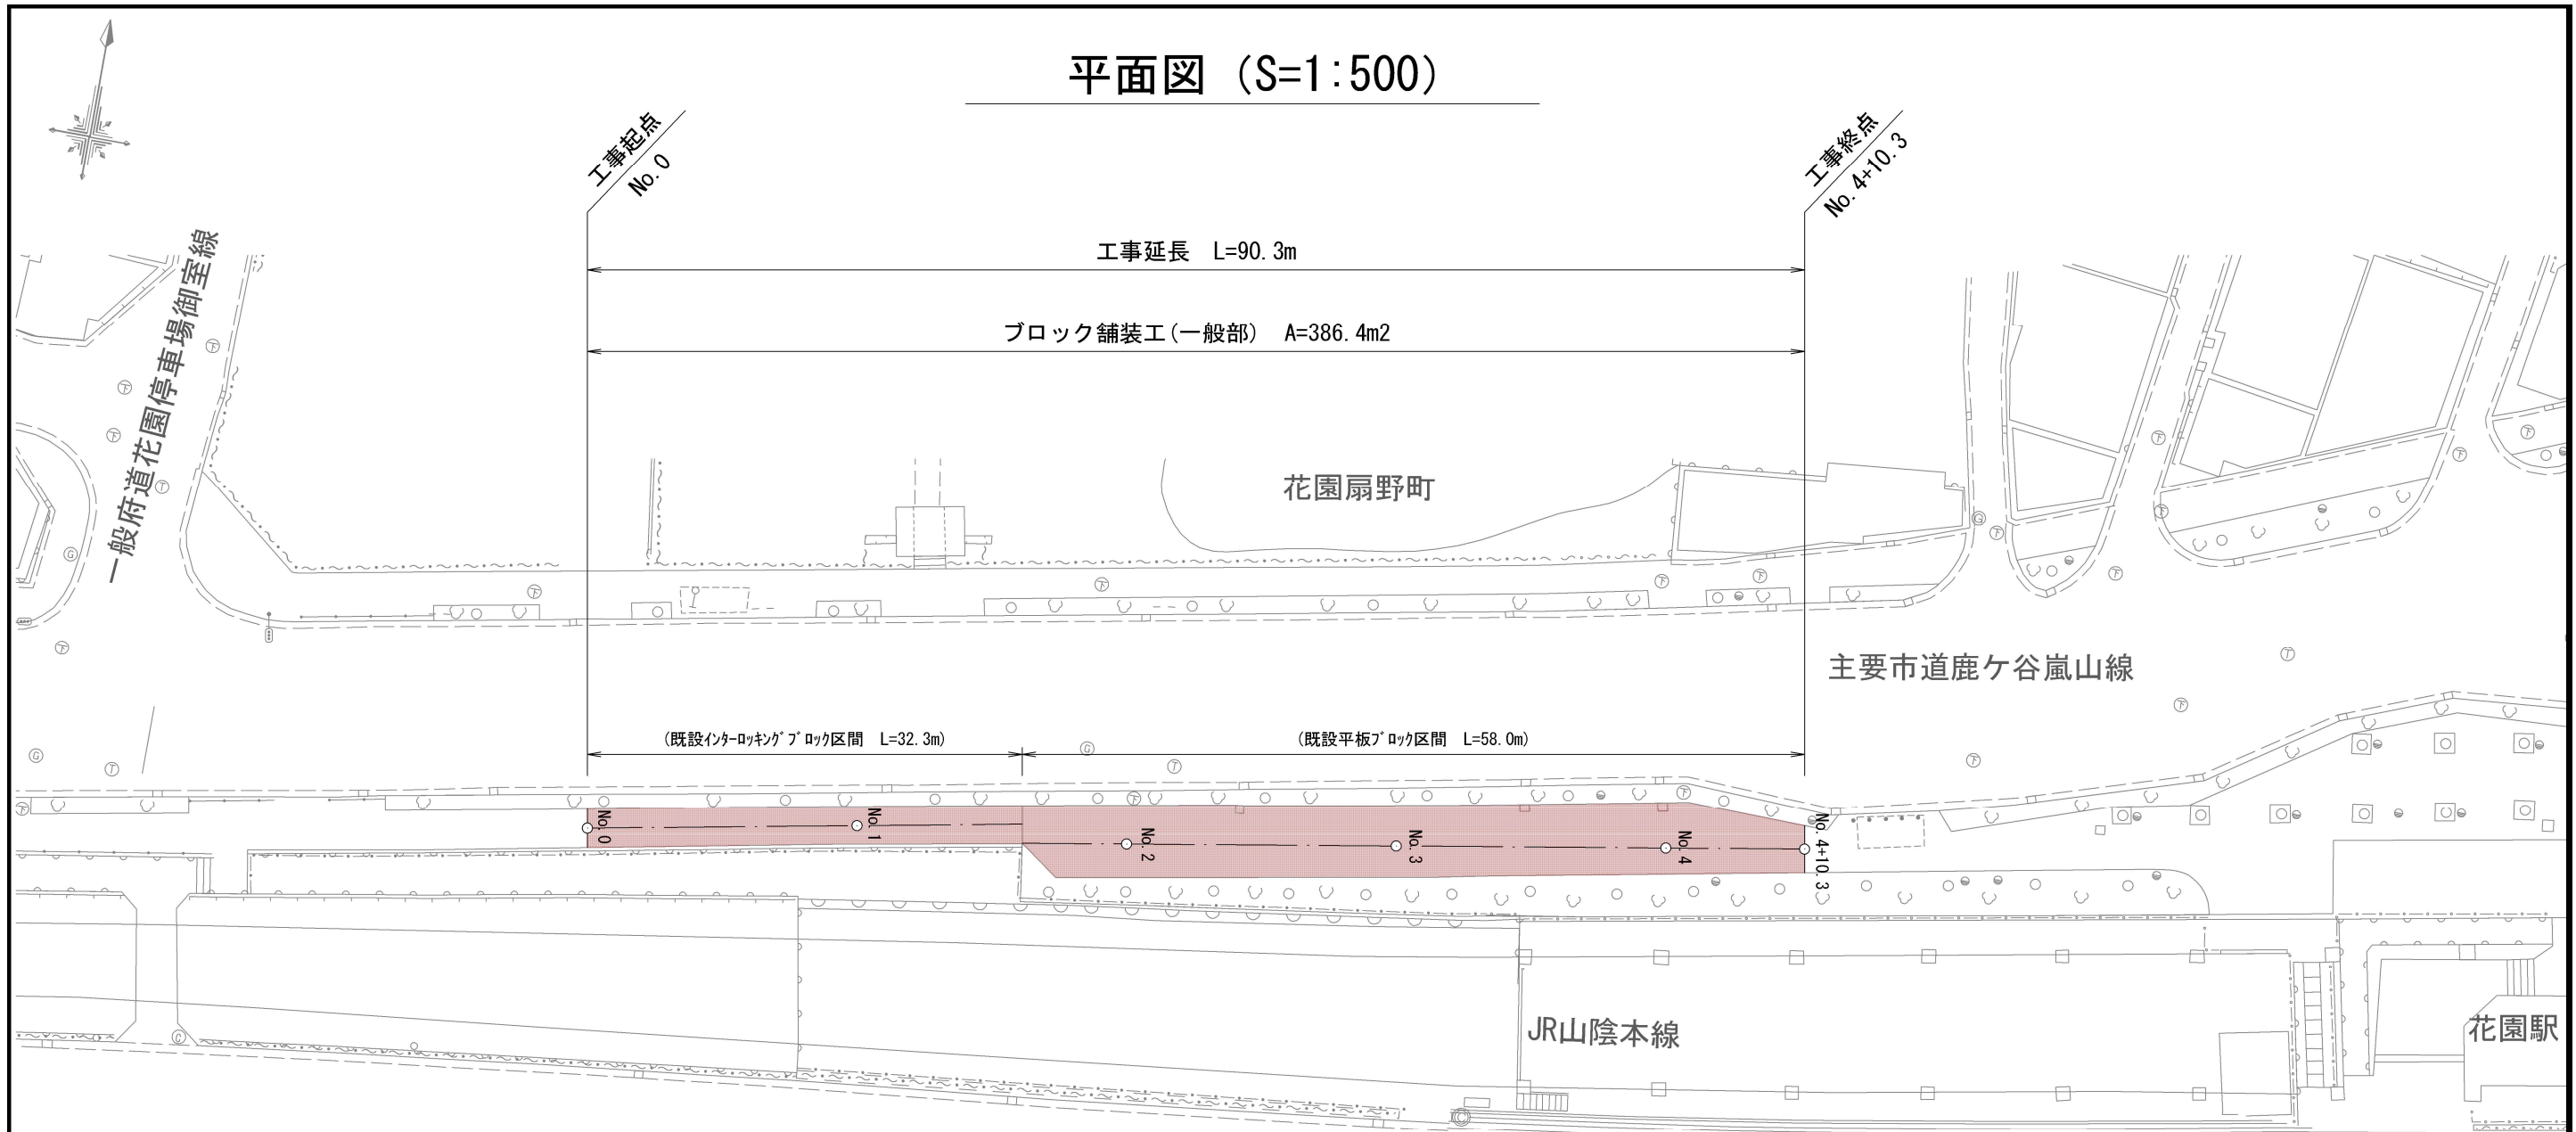

標準横断面図 S=NS  
(No. 1付近, No. 3付近)

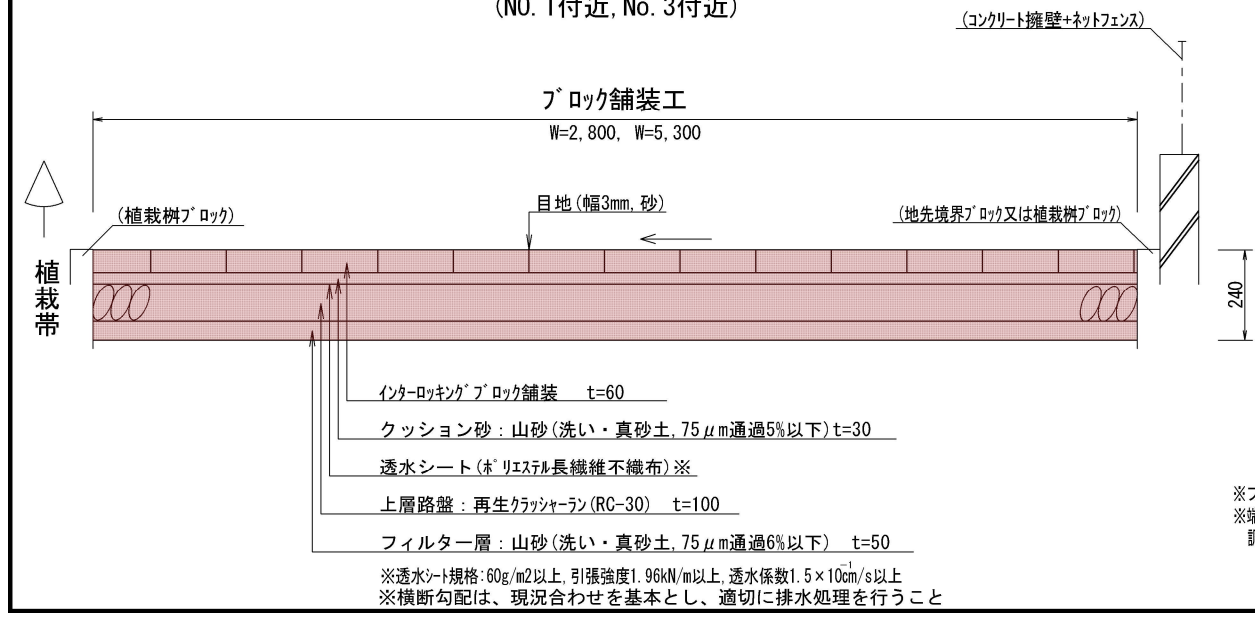

ブロックパターン図

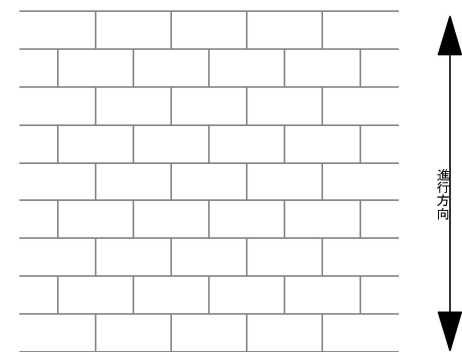

※ブロック材料は、既設区間の色調・風合いに合わせるため、タマパーMS 100\*200 ダークグレー(特黒) / レンガ貼り同等品以上とする。  
※端部施工について、可能な限り1/2サイズ以下のカットブロックを使用せず、調整ブロックの使用や敷設パターンを変更することにより、なるべく大きなカットブロックで対応すること。

本工事施工箇所

|                       |                |         |       |
|-----------------------|----------------|---------|-------|
| 工 事 名                 | 歩道整備工事(鹿ヶ谷嵐山線) |         |       |
| 工事場所                  | 京都市右京区花園扇野町地内  |         |       |
| 図 面 名                 | 平面図・標準横断面図     |         |       |
| 事業年度                  | 令和7年度          |         |       |
| 縮 尺                   | 図 示            | 図 面 番 号 | 1 / 1 |
| 京都市建設局土木管理部西部土木みどり事務所 |                |         |       |